
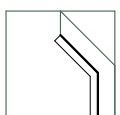


Déli homlokzat

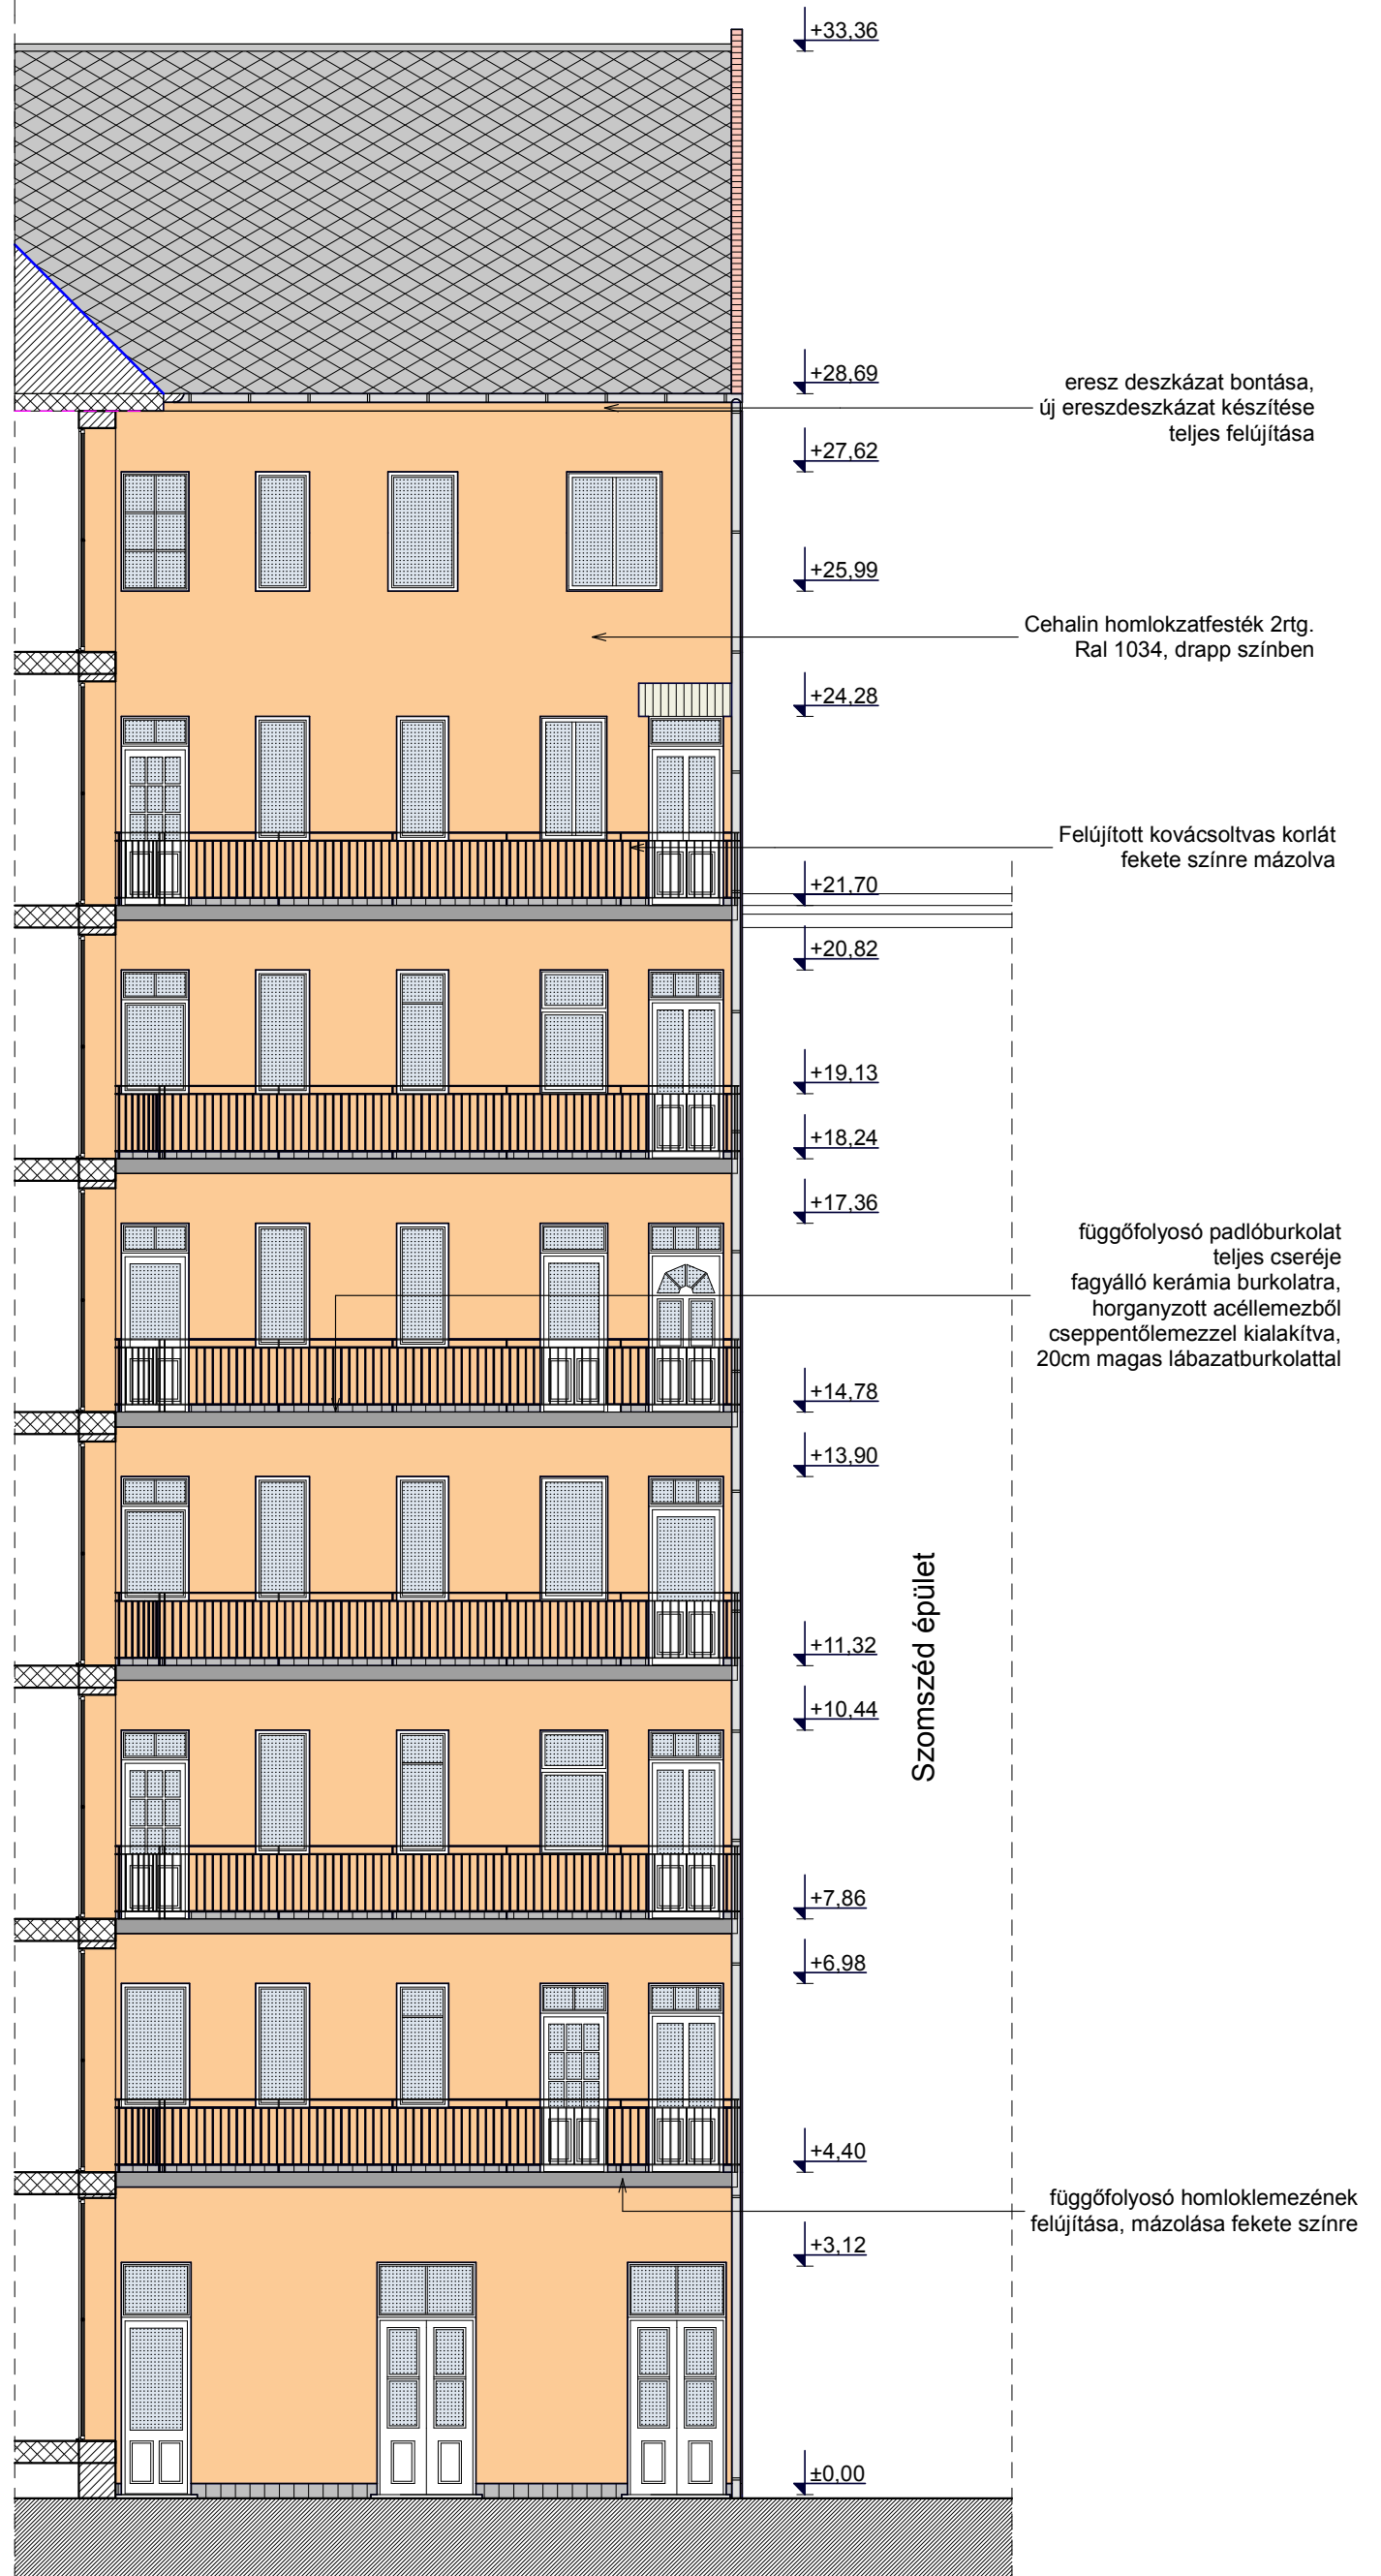

Tel.: 06-30-317-51-64
 hatsa@t-online.hu
 www@hatsa.hu

Készítette:
Hat és Társa
Építész Iroda
8000 Székesfehérvár
Donát u. 82.

Sziksz Tibor
 okl. építészmérnök
 É 07-0417

Megbízó:
Gutenberg tér 2. Társasház
1088 Budapest, Gutenberg tér 2.

FELMÉRÉSI TERV
1088 Budapest, Gutenberg tér 2.
Hrsz.: 36481

DÉLII BELSŐ UDVARI **RAJZSZÁM: M-3**
HOMLOKZAT
TERVEZET ÁLLAPOT, SZÍNTERV
M = 1 : 100
2013.07.