

Előterjesztő: Gazdálkodási Ügyosztály

21. sz. napirend

ELŐTERJESZTÉS
a Városgazdálkodási és Pénzügyi Bizottság 2018. január 22-i ülésére

Tárgy: Javaslat közterület-használati kérelmek elbírálására

Előterjesztő: dr. Hencz Adrienn ügyosztályvezető

Készítette: Boros Gábor Szabolcs, Gyuricza Ramóna ügyintézők

A napirendet nyilvános ülésen kell tárgyalni.

A döntés elfogadásához egyszerű szavazattöbbség szükséges.

Melléklet: 2 db

Tisztelt Városgazdálkodási és Pénzügyi Bizottság!

I. Tényállás és a döntés tartalmának részletes ismertetése

Az elmúlt időszakban a Budapest Főváros VIII. kerület Józsefvárosi Polgármesteri Hivatalhoz az alábbi - a Józsefvárosi Önkormányzat tulajdonában lévő közterületek használatáról és használatának rendjéről szóló 37/2017. (IX.14.) önkormányzati rendelet (a továbbiakban: Rendelet) szerinti - közterület-használati hozzájárulás iránti kérelmek érkeztek.

1.

Közterület-használó, kérelmező:

M.C.F Budapest Fővárosi Szervezete

(székhely: 1069 Budapest, Szív u. 69. F/1.)

A kérelemben foglalt közterület-használat ideje:

2018. február 20. – 2018. március 08.

Közterület-használat célja:

idényjellegű asztali árusítás (nők napja)

Közterület-használat helye:

Budapest VIII. kerület, Népszínház u. 7-9. szám előtti közterület

2 m²

Közterület-használat nagysága:

760,- Ft/m²/nap + ÁFA

Közterület-használat díja:

25.840,- Ft + ÁFA (760,- Ft * 2 m² * 17 nap)

Közterület-használati díj összesen:

25.840,- Ft + ÁFA

Díjfizetés ütemezése:

egy összegben

Tényállás: Az M.C.F Budapest Fővárosi Szervezete 2018. január 05. napján érkezett kérelmében közterület-használati hozzájárulás – teljes díjfizetéssel történő – megadását kéri a Tisztelt Bizottságtól, tekintettel arra, hogy idényjellegű asztali árusítás céljából kívánja használni a közterületet.

Fentiekre tekintettel a Gazdálkodási Ügyosztály javasolja a közterület-használat - teljes díjfizetéssel történő- megadását.

2.

Közterület-használó, kérelmező:

Market Építő Zrt.

(székhely: 1037 Budapest, Bojtár u. 53.)

A kérelemben foglalt közterület-használat ideje:

2018. január 22. – 2018. március 28.

Közterület-használat célja:

építési munkaterület

Közterület-használat helye:

Budapest VIII. kerület, Diószegi Sámuel u. 25-29. szám előtti közterület (Orczy park kerítése melletti járdaszakasz)

Közterület-használat nagysága:

175 m²

Közterület-használat díja:

420,- Ft/m²/nap + ÁFA

4.851.000,- Ft + ÁFA (420,- Ft * 175 m² * 66 nap)

Közterület-használati díj összesen:

4.851.000,- Ft + ÁFA

Díjfizetés ütemezése:

egy összegben

Tényállás: A Market Építő Zrt. 2018. január 12. napján érkezett kérelmében közterület-használati hozzájárulás – teljes díjfizetéssel történő – megadását kéri a Tisztelt Bizottságtól, tekintettel arra, hogy építési munkaterület céljából kívánja használni a közterületet.

A fenti járdaszakasz lezárása az Orczy park kerítésének felújításához szükséges kivitelezési munkálatok miatt szükséges.

Fentiekre tekintettel a Gazdálkodási Ügyosztály javasolja a közterület-használat - teljes díjfizetéssel történő- megadását.

II. A beterjesztés indoka

A beérkezett kérelmek elbírálása, valamint az előterjesztés tárgyában a döntés meghozatala a Tisztelt Bizottság hatáskörébe tartozik.

III. A döntés célja, pénzügyi hatása

A döntés célja a beérkezett kérelmek Bizottság által határidőben történő elbírálása.

Tervezett bevétel:

M.C.F Budapest Fővárosi Szervezete	25.840,- Ft + ÁFA
Összesen:	25.840,- Ft + ÁFA

Tervezett bevétel építési munkálatok esetén:

Market Építő Zrt.	4.851.000,- Ft + ÁFA
Összesen:	4.851.000,- Ft + ÁFA

IV. Jogszabályi környezet

A Rendelet 15. § (1) bekezdése értelmében a közterület-használattal – hozzájárulással és elutasítással – kapcsolatos önkormányzati hatósági eljárásban a hivatkozott rendeletben rögzítettek szerint első fokon a Városgazdálkodási és Pénzügyi Bizottság dönt.

A Rendelet melléklete meghatározza a közterület használatok utáni fizetendő díj mértékét.

A közterület-használati díjfizetés ütemezéséről a Rendelet 22. § (1) és (5) bekezdései az alábbiak szerint rendelkeznek:

„(1) A díjat a közterület-használati hozzájárulásban rögzített időtartamra és módon a jogosult köteles előre egy összegben megfizetni.

A Rendelet 12. § (1) bekezdése szerint: „Közterület-használati hozzájárulás csak ideiglenes jelleggel – meghatározott időtartamra vagy meghatározott feltétel bekövetkeztéig – adható, legfeljebb 1 évre; a településképi bejelentési eljárás során hozott döntésben engedélyezett utcabútoron elhelyezett reklámhordozó elhelyezése esetén legfeljebb 15 évre.”

Fentiek alapján kérem az alábbi határozati javaslat elfogadását.

Határozati javaslat

I. A Városgazdálkodási és Pénzügyi Bizottság úgy dönt, hogy közterület-használati hozzájárulást ad – egy összegben történő teljes díjfizetéssel - az alábbiak szerint:

Közterület-használó, kérelmező:	M.C.F Budapest Fővárosi Szervezete (székhely: 1069 Budapest, Szív u. 69. F/1.)
A közterület-használat ideje:	2018. február 20. – 2018. március 08.
Közterület-használat célja:	idényjellegű asztali árusítás (nők napja)
Közterület-használat helye:	Budapest VIII. kerület, Népszínház u. 7-9. szám előtti közterület
Közterület-használat nagysága:	2 m ²

Felelős: polgármester

Határidő: 2018. január 22.

II. A Városgazdálkodási és Pénzügyi Bizottság úgy dönt, hogy közterület-használati hozzájárulást ad – egy összegben történő teljes díjfizetéssel - az alábbiak szerint:


Közterület-használó, kérelmező: **Market Építő Zrt.**
(székhely: 1037 Budapest, Bojtár u. 53.)
A közterület-használat ideje: 2018. január 22. – 2018. március 28.
Közterület-használat célja: építési munkaterület
Közterület-használat helye: Budapest VIII. kerület, Diószegi Sámuel u. 25-29. szám előtti közterület (Orczy park kerítése melletti járdaszakasz)
Közterület-használat nagysága: 175 m²

Felelős: polgármester
Határidő: 2018. január 22.

A döntés végrehajtását végző szervezeti egység: Gazdálkodási Ügyosztály

A lakosság széles körét érintő döntések esetén javaslata a közzététel módjára:
nem indokolt hirdetőtáblán honlapon


Budapest, 2018. január 16.

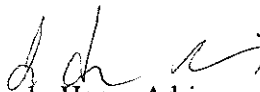
dr. Hencz Adrienn
ügyosztályvezető


KÉSZÍTETTE: GAZDÁLKODÁSI ÜGYOSZTÁLY

LEÍRTA: BOROS GÁBOR SZABOLCS, GYURICZA RAMÓNA ÜGYINTÉZŐK


PÉNZÜGYI FEDEZETET NEM IGÉNYEL, IGAZOLÁS: 

JOGI KONTROLL: 

ELLENŐRIZTE:

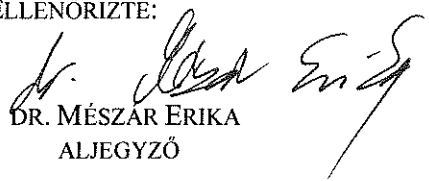
DR. MÉSZÁR ERIKA
ALJEGYZŐ

BETERJESZTÉSRE ALKALMAS:

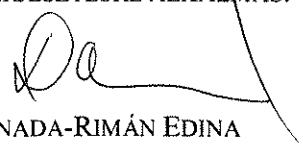
DANADA-RIMÁN EDINA
JEGYZŐ

JÓVÁHAGYTA:


SOÓS GYÖRGY
A VÁROSGAZDÁLKODÁSI ÉS PÉNZÜGYI BIZOTTSÁG ELNÖKE

K É R E L E M
a Józsefvárosi Önkormányzat tulajdonában lévő közterület használatához

Kérjük a nyomtatványt olvashatóan, nyomtatott betűvel kitölteni!

Gazdasági társaságok, egyéni cég, társadalmi és egyéb szervezetek esetében:

Kérelmező neve: M.C.F. BUDAPESTI JÓZSEFVÁROSI SZERVEZET telefon:
Kapcsolattartó ügyintéző neve: DAROCI LA SZLO telefon:
e-mail cím:
Székhelye: irsz.: 1063 helység: BUDAPEST (u., tér): SZIV szám: 69 em./ajtó: 1
Levelezési cím:
Cégjegyzék szám/ Nyilvántartási szám:
Bankszámlaszáma:
Adószáma:

Egyéni vállalkozás esetében:

Kérelmező neve: telefon:
Lakcíme: irsz.: helység: (u., tér): szám: em./ajtó:
Levelezési cím:
e-mail cím:
Vállalkozó nyilvántartási száma:
Adószáma:
Bankszámlaszáma:

2018 JAN 05		16-22	
Magántulaj.	Össztulaj.	Helység:	
Φ	Φ	Φ	

Magánszemélyek esetében:

Kérelmező neve: telefon:
Lakcíme: irsz. helység: (u., tér): szám: em./ajtó:
Születési helye: ideje: év hó nap, anyja neve:
e-mail cím:

Megjegyzés: Fenti adatok közlése a közterület-használati kérelmek elbírálásához, valamint a közterület-használati hozzájárulásban foglaltak ellenőrzéséhez szükségesek. Az adatokat a Polgármesteri Hivatal Gazdálkodási, illetve Közterület-felügyeleti Ügyosztálya kezeli az információs önrendelkezési jogról és az információszabadságról szóló 2011. évi CXII. törvény alapján.

Közterület-használat ideje: 201 8 év 02 hó 20 naptól - 201 8 év 05 hó 08 napig

(Több időpont,- helyszín esetén kérünk listát mellékelni!)

Közterület-használat célja: Mónapi uszoda

Kérelemmel érintett közterület nagysága: 2 m²/db

Közterület helye: Budapest, VIII. kerület Mépezi u. háza u. 4-9. szám előtti járdán, úttesten, zöldterületen vagy:

Megjegyzés (Egyéb tény, körülmény, stb.):

A kérelem benyújtása nem jogosít fel a közterület használatára.

Handwritten signature and number 4

A kérelmező tudomásul veszi, hogy

- a kérelem benyújtása nem jogosítja fel a közterület használatára,
- a Józsefvárosi Önkormányzat tulajdonában lévő közterületek használatáról és használatának rendjéről szóló 37/2017. (IX. 14.) önkormányzati rendelet 21. § (1) bekezdése szerint a közterület használatáért közterület-használati díjat köteles fizetni,
- a közterületen kizárólag a kereskedelmi tevékenységek végzésének feltételeiről szóló 210/2009. (IX.29.) Kormányrendelet 12. § (1) bekezdése alapján a rendelet 5. mellékletében meghatározott termékek árusíthatók.

A kérelemhez a kérelmezőnek az alábbi melléleteket kell csatolnia: (A csatolt mellékletet kérjük X-el jelölni)

1. A közterületen folytatni kívánt tevékenység gyakorlására feljogosító egyszerű okirat másolatát: - egyéni vállalkozás esetén: vállalkozói igazolványt, - gazdasági társaság, egyéni cég esetén: 30 napnál nem régebbi cégkivonat, aláírási címpéldányt, - társadalmi és egyéb szervezetek esetében: a nyilvántartásba-vételüket igazoló okiratot, - östermelők esetén östermelői igazolványt. - vendéglátó terasz létesítése esetén, az azt üzemeltetni kívánó kereskedelmi/vendéglátó egység érvényes bejelentés köteles kereskedelmi tevékenység bejelentését igazoló dokumentumot vagy a Működési Engedélyt	
2. Az igényelt területre vonatkozó helyszínt ábrázoló vázlatot, amelyen szerepelnie kell a környező utcáknak is. A vázlaton az igényelt területnek - a szükséges méretekkel - úgy kell szerepelnie, hogy annak nagysága, elhelyezkedése egyértelműen megállapítható legyen (TERASZ, KIOSZK ESETÉN: annak szélessége, hosszúsága; a terasz, kiosk szélének az épület homlokzati falától és a járda szélétől való távolsága; terasz esetén annak az üzletnek a bejáratától való távolsága, amelyikhez tartozik; méterben mérve).	
3. Az elhelyezni kívánt építmény, létesítmény, berendezés műszaki leírását és terveit; <i>teraszkérelmekhez a helyszín fotóját is csatolni szükséges.</i>	
4. Meglévő létesítményre vonatkozó közterület-használati hozzájárulás megújítása esetén – városképvédelmi szempontok figyelembevételére miatt – fényképfelvételt kell becsatolni.	
5. <i>Építési engedélyhez kötött építmény esetében vagy építési munkálatokkal összefüggő közterület-használat esetében az építetőtől kapott meghatalmazást és a jogszabályban előírt esetekben a jogerős építésügyi hatósági engedélyt csatolni szükséges.</i>	
6. Közút igénybevétele esetén – a 2. pontban foglalt helyszínrajzon túl – a vonatkozó helyszínt ábrázoló forgalomtechnikai vázrajzot, amely beszerezhető a Budapest Közút Zrt. központi ügyfélszolgálatán (1115 Budapest, Bánk bán utca 8-12.) http://budapestkozut.hu/forgalomtechnika	

Figyelmeztetés:

A hiánytalanul kitöltött kérelemnyomtatvány és az előírt mellékletek csatolásán túl, a pontos és egyértelmű helymeghatározás, valamint a meglévő létesítmény fotója elengedhetetlen a benyújtott kérelem érdemi elbírálásához!

A közterület-használatot – különösen – az alábbi jogszabályok szabályozzák:

- Magyarország helyi önkormányzatairól szóló 2011. évi CLXXXIX. törvény
- a Józsefvárosi Önkormányzat tulajdonában lévő közterületek használatáról és használatának rendjéről szóló 37/2017. (IX.14.) önkormányzati rendelet
- Józsefváros Kerületi Építési Szabályzatáról szóló 66/2007.(XII.12.) önkormányzati rendelet
- Budapest főváros rendezési szabályzatáról szóló 5/2015. (II. 16.) Föv. Kgy. rendelet
- A településképp védelméről szóló 34/2017. (IX.14.) önkormányzati rendelete

NYILATKOZAT

Alulírott, az általam benyújtott közterület-használati kérelmem elbírálásának céljából **hozzájárulok** személyes adataim történő kezeléséhez, valamint ahhoz, hogy az így tudomásra jutott személyes adataimat a Polgármesteri Hivatal az eljárásban részt vevő szakhatósági állásfoglalások bekérése végett továbbítsa az illetékes hatóságok felé.

Kérelmem benyújtásakor a Polgármesteri Hivatal Gazdálkodási Ügyosztály ügyintézőjétől tájékoztatást kaptam –amelyet **tudomásul vettem** – az eljárás megindításának napjáról, az ügyintézési határidőről, az ügyemre irányadó jogszabályi rendelkezésekről, jogaimról és kötelezettségeimről, továbbá kötelezettségem elmulasztásának jogkövetkezményeiről, valamint a hivatali elérhetőségről.

Kijelentem, hogy kérelmem teljesítése eset én a közigazgatási hatósági eljárás és szolgáltatás általános szabályairól a 2004. évi CXLI. törvény 2004. évi CXLI. törvény 73/A. § (1) bekezdés b) pontja alapján a fellebbezési jogomról lemondok. **Tudomásul veszem**, hogy ezáltal az ügyemben hozott határozat annak közlésekor jogerőre emelkedik.


Budapest, 20. 18. év 04. hó 05. nap.

.....
KÉRELMEZŐ ALÁÍRÁSA

Minerva Térinformatikai Rendszer
Budapest Főváros VIII. kerület Józsefvárosi Önkormányzata



Méretarány:244

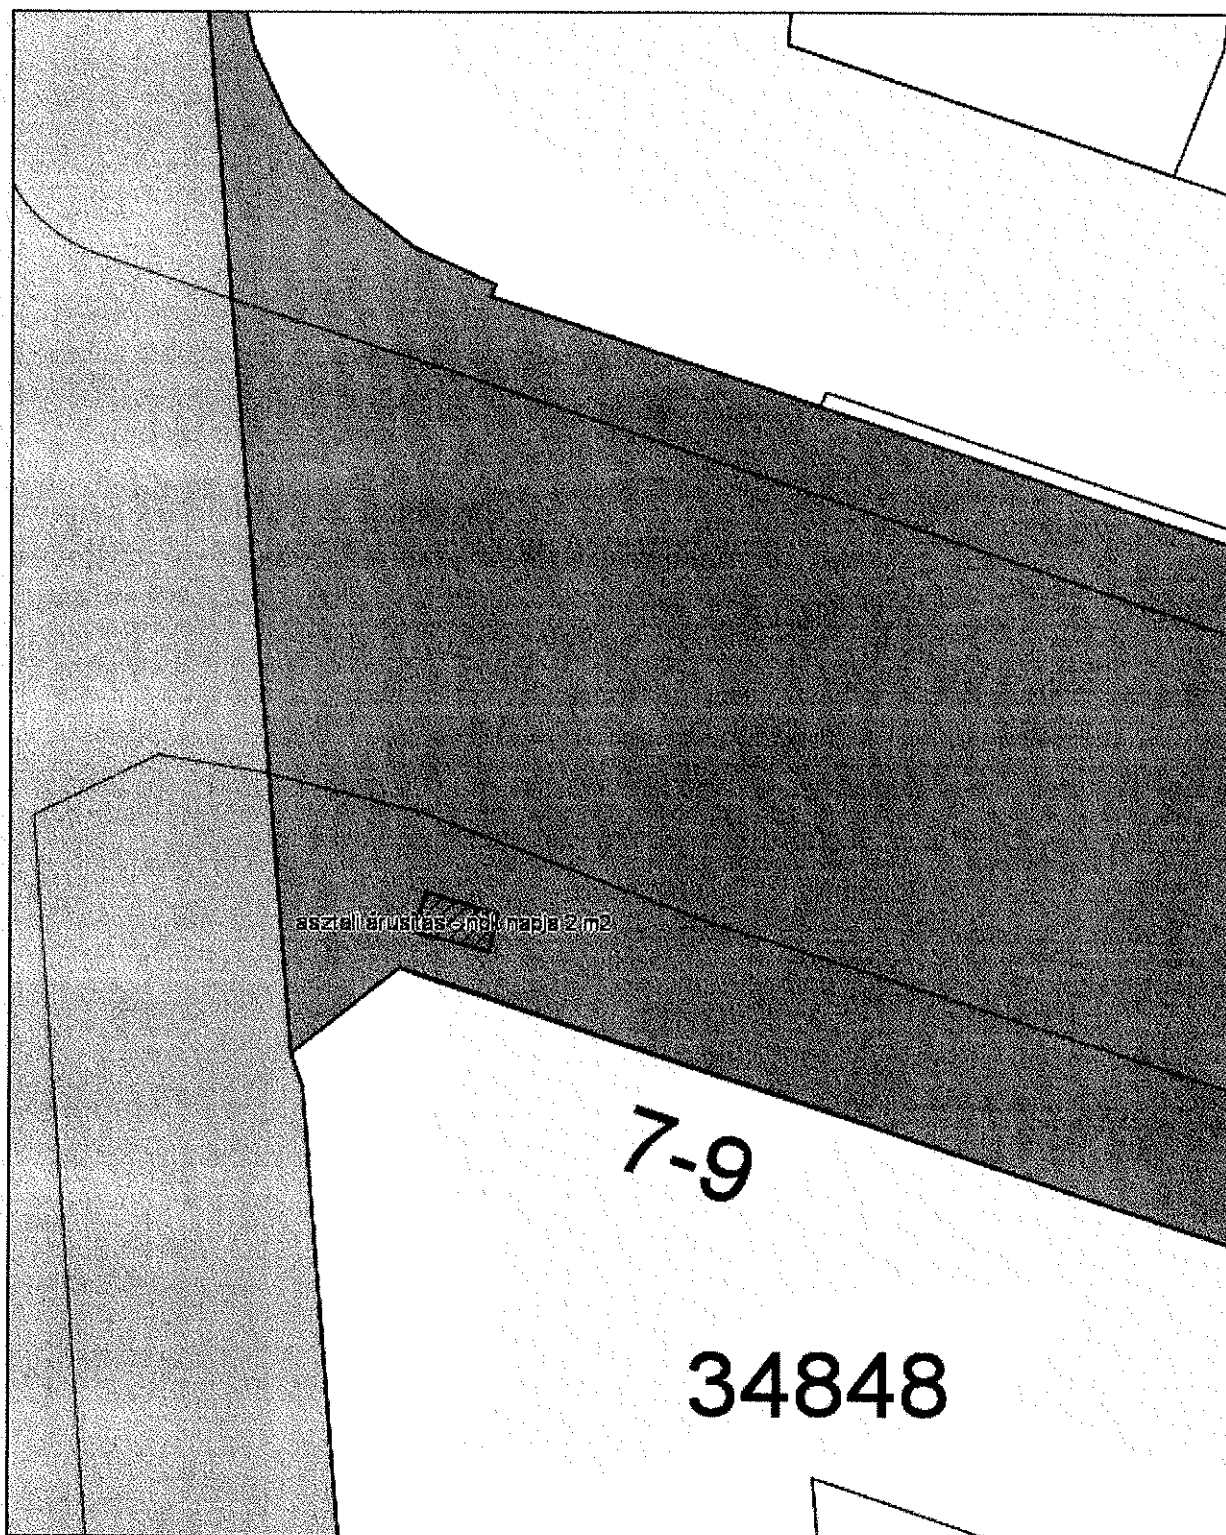

A térkép tájékoztató jellegű, másolata semmilyen hivatalos eljárásban nem használható fel! Készült az állami alapadatok felhasználásával.
Engedély száma:

Budapest, 2018 január 15

JW

MEGBÍZÓLEVÉL



A megbízó levelet személyre szólóan adjuk ki. A szervezet önkormányzati elven működő, pártoktól független, politikai tevékenységet nem végző, társadalmi civil szervezet. A lakosság érdekeit figyelembe véve szociális vállalkozásba kezdünk.

Fő tevékenységi körünk: zöldség, gyümölcs, primőr árú, előre csomagolt (gyárilag) édesség, fenyőfa, virág karácsonyi dísz tárgyak, kellékek, valamint szilveszter kellékek, textiláru, rövidáru árusítása.

A kereskedelemből befolyt bevételből a kiadásokat levonva a fennmaradó összeget a szervezet a programjai megvalósítására, működésre fordítja, valamint hátrányos helyzetben lévő nagycsaládosokot segítünk élelmiszer csomaggal.

A Megbízólevél 2018.01.02 – 2018.12.31-ig érvényes

Daróczy László

Megbízó
Szervezet vezetője
06-20/258-5237



.....
Megbízott (Eladó)
Ig. szám:
Lak.:

Adószám: 18196597-1-42

JW

Megjelenítés

Közvetélen információ megjelenítése:

Nem



MCF BUDAPEST FŐVÁROSI SZERVEZETE
(1063 Budapest, SZÍV UTCA 69.FSZ 1.) Adószám: 18196597-1-42

Cégek kivonat 2018.01.09.-i időállapotban

1 ÁLTALÁNOS ADATOK

Azonosító: 199024814
Az Opten által generált egyedi azonosító!
Cégforma: Nonprofit szervezet
Alakulás dátuma: 2008.03.10.

2 A CÉG ELNEVEZÉSE

MCF BUDAPEST FŐVÁROSI SZERVEZETE
Hatályos: 2008.06.18. - ...

5 A CÉG SZÉKHELYE

1063 Budapest, SZÍV UTCA 69.FSZ 1.
Hatályos: 2015.10.02. - ...

8 A TÁRSASÁGI SZERZŐDÉS (ALAPSZABÁLY, ALAPÍTÓ OKIRAT, LÉTESÍTŐ OKIRAT) KELTE

2008.03.10.
Hatályos: 2008.03.10. - ...

9 A CÉG TEVÉKENYSÉGI KÖRE(I)

9499'08 M. n. s. egyéb közösségi, társadalmi tevékenység (**Főtevékenység**)
Hatályos: 2008.06.18. - ...

20 A CÉG STATISZTIKAI SZÁMJELE

18196597-9499-529-01
Hatályos: 2008.06.18. - ...

21 A CÉG ADÓSZÁMA

18196597
Hatályos: 2008.03.10. - ...

Adatok egyéb forrásból:

Szervezet neve: MCF Budapest Fővárosi Szervezete

Típus: Egyesület

Cél szerinti besorolás: szakmai, gazdasági érdekképviseleti tevékenység
Cél leírás: A Magyarországon élő, hátrányos helyzetű cigány lakosság társadalmi esélyegyenlőségének, integrációjának elősegítése, képviselete.
Állapot: Nyilvántartásba vett
Eljárt bíróság neve: Fővárosi Törvényszék
Jogerőre emelkedés dátuma: 2016-08-05
Képviselő: Id. Daróczy László
Módosítás dátuma: 2017-11-08.
Bekerülés dátuma: 2017-11-08 16:27:29
Nyilvántartási szám: 01-02-0012933
Ügyszám: 0100/Pk.60247/2008
Bejegyzés típusa: Rendszerautomatizmus által bejegyzett új adat
Bejegyzés dátuma: 2016-10-25
Régi nyilvántartási szám: 12933/2008
Létesítő okirat dátuma: 2008-07-18
Közhasznúság fokozat: Nem közhasznú
Székhely ország: Magyarország
Egyesület formája: egyesület
Adószám státusza: Bejegyzett
Adószám megszerzésének / felfüggesztésének / törlésének időpontja: 2016-08-05
Statisztikai számjel: 18196597-9499-529-01
Statisztikai számjel státusza: Bejegyzett
Statisztikai számjel megszerzésének / felfüggesztésének / törlésének időpontja: 2016-04-12
Gazdálkodási forma: Egyéb egyesület .
A fenti adatok nyilvántartása nem a Cégbíróság hatáskörébe tartozik.

Az adatok az OPTEN Kft. Cégtár rendszeréből származnak, amely cégek esetén a Cégekülönyben megjelent hivatalos adatokat tartalmazza, más szervezetek esetén egyéb forrásból származó hivatalos és gyűjtött információk láthatók.

Lekérdezés időpontja: 2018.01.09 13:10
Utolsó feldolgozott Cégekülöny megjelenési dátuma: 2018.01.06.
Adatbázis utolsó aktualizálási dátuma: 2018.01.09 13:06

OPTEN Kft.



K É R E L E M
a Józsefvárosi Önkormányzat tulajdonában lévő közterület használatához

Kérjük a nyomtatványt olvashatóan, nyomtatott betűvel kitölteni!

Gazdasági társaságok, egyéni cég, társadalmi és egyéb szervezetek esetében:

Kérelmező neve: MARKET ÉPÍTŐ ZRT. telefon: +36/1-278-2737
Kapcsolattartó ügyintéző neve: TÖRÖK ENIKŐ telefon: +36/30-345-5382
e-mail cím: toroke@market.hu
Székhelye: irsz.: 1037 helység: BUDAPEST (u, tér): BODTAR UTCA szám: 53 em./ajtó: -
Levelezési cím: 1037 BUDAPEST, BODTAR UTCA 53.
Cégjegyzék szám/Nyilvántartási szám: 01-20-046383
Bankszámlaszáma: 12001008 - 01174161 - 00100008
Adószáma: 14776355 - 2 - 44

Egyéni vállalkozás esetében:

Kérelmező neve: telefon:
Lakcíme: irsz.: helység: (u, tér): szám: em./ajtó:
Levelezési cím:
e-mail cím:
Vállalkozó nyilvántartási száma:
Adószáma: - -
Bankszámlaszáma: - -

Magánszemélyek esetében:

Kérelmező neve: telefon:
Lakcíme: irsz. helység: (u, tér): szám: em./ajtó:
Születési helye: ideje: év hó nap, anyja neve:
e-mail cím:

Megjegyzés: Fenti adatok közlése a közterület-használati kérelmek elbírálásához, valamint a közterület-használati hozzájárulásban foglalt ellenőrzéséhez szükségesek. Az adatokat a Polgármesteri Hivatal Gazdálkodási, illetve Közterület-felügyeleti Ügyosztálya kezeli az információs önrendelkezési jogról és az információszabadságról szóló 2011. évi CXII. törvény alapján.

Közterület-használat ideje: 2018 év 01 hó 15 naptól - 2018 év 03 hó 28 napig

(Több időpont,- helyszín esetén kérünk listát mellékelni!) *27. hely*

Közterület-használat célja: KERITES FELUJITAS

Kérelemmel érintett közterület nagysága: 175 m²/db

Közterület helye: Budapest, VIII. kerület. DIÓSTEGHY SAMUEL U. 25-29 szám előtti

járdán, úttesten, zöldterületen vagy:

Megjegyzés (Egyéb tény, körülmény, stb.):

A 36030 HRSE ALAT LÉTESÍTENDŐ REKREÁCIÓS TERÜLET
KIVITELEZÉSI MUNKAI KERELEMBEN A MEGLEVŐ ROSSZ ÁLLAPOTU
KERITES FELUJITASA SZUKSEGES, EZERT A JARDAN EL KELL KERITENI
A TERULETET

Handwritten signature

A kérelmező tudomásul veszi, hogy

- a kérelem benyújtása nem jogosítja fel a közterület használatára,
- a Józsefvárosi Önkormányzat tulajdonában lévő közterületek használatáról és használatának rendjéről szóló 37/2017. (IX. 14.) önkormányzati rendelet 21. § (1) bekezdése szerint a közterület használatáért közterület-használati díjat köteles fizetni,
- a közterületen kizárólag a kereskedelmi tevékenységek végzésének feltételeiről szóló 210/2009. (IX.29.) Kormányrendelet 12. § (1) bekezdése alapján a rendelet 5. mellékletében meghatározott termékek árusíthatók.

A kérelemhez a kérelmezőnek az alábbi melléleteket kell csatolnia: (A csatolt mellékletet kérjük X-el jelölni)

1. A közterületen folytatni kívánt tevékenység gyakorlására feljogosító egyszerű okirat másolatát: - egyéni vállalkozás esetén: vállalkozói igazolványt,	
- gazdasági társaság, egyéni cég esetén: 30 napnál nem régebbi cégkivonatot, aláírási címpéldányt,	X
- társadalmi és egyéb szervezetek esetében: a nyilvántartásba-vételüket igazoló okiratot,	
- őstermelők esetén őstermelői igazolványt.	
- vendéglátó terasz létesítése esetén, az azt üzemeltetni kívánó kereskedelmi/vendéglátó egység érvényes bejelentés köteles kereskedelmi tevékenység bejelentését igazoló dokumentumot vagy a Működési Engedélyt	
2. Az igényelt területre vonatkozó helyszínt ábrázoló vázlatot, amelyen szerepelnie kell a környező utcáknak is. A vázlaton az igényelt területnek - a szükséges méretekkel - úgy kell szerepelnie, hogy annak nagysága, elhelyezkedése egyértelműen megállapítható legyen (TERASZ, KIOSZK ESETÉN: annak szélessége, hosszúsága; a terasz, kiosk szélének az épület homlokzati falától és a járda szélétől való távolsága; terasz esetén annak az üzletnek a bejáratától való távolsága, amelyikhez tartozik; méterben mérve).	
3. Az elhelyezni kívánt építmény, létesítmény, berendezés műszaki leírását és terveit; <i>teraszkérelmekhez a helyszín fotóját is csatolni szükséges.</i>	X
4. Meglévő létesítményre vonatkozó közterület-használati hozzájárulás megújítása esetén – városképvédelmi szempontok figyelembevételére miatt – fényképfelvételt kell becsatolni.	X
5. <i>Építési engedélyhez kötött építmény esetében vagy építési munkálatokkal összefüggő közterület-használat esetében az építőtől kapott meghatalmazást és a jogszabályban előírt esetekben a jogerős építésügyi hatósági engedélyt csatolni szükséges.</i>	
6. Közút igénybevétele esetén – a 2. pontban foglalt helyszínrajzon túl – a vonatkozó helyszínt ábrázoló forgalomtechnikai vázrajzot, amely beszerezhető a Budapest Közút Zrt. központi ügyfélszolgálatán (1115 Budapest, Bánk bán utca 8-12.)	X

Figyelmeztetés:

A hiánytalanul kitöltött kérelemnyomtatvány és az előírt mellékletek csatolásán túl, a pontos és egyértelmű helymeghatározás, valamint a meglévő létesítmény fotója elengedhetetlen a benyújtott kérelem érdemi elbírálásához!

A közterület-használatot – különösen – az alábbi jogszabályok szabályozzák:

- Magyarország helyi önkormányzatairól szóló 2011. évi CLXXXIX. törvény
- a Józsefvárosi Önkormányzat tulajdonában lévő közterületek használatáról és használatának rendjéről szóló 37/2017. (IX.14.) önkormányzati rendelet
- Józsefvárosi Kerületi Építési Szabályzatáról szóló 66/2007.(XII.12.) önkormányzati rendelet
- Budapest főváros rendezési szabályzatáról szóló 5/2015. (II. 16.) Főv. Kgy. rendelet
- A településképp védelméről szóló 34/2017. (IX.14.) önkormányzati rendelete

NYILATKOZAT

Alulírott, az általam benyújtott közterület-használati kérelem elbírálásának céljából **hozzájárok** személyes adataim történő kezeléséhez, valamint ahhoz, hogy az így tudomásra jutott személyes adataimat a Polgármesteri Hivatal az eljárásban részt vevő szakhatósági állásfoglalások bekérése végett továbbítsa az illetékes hatóságok felé.


Kérelmem benyújtásakor a Polgármesteri Hivatal Gazdálkodási Ügyosztály ügyintézőjétől tájékoztatást kaptam –amelyet **tudomásul vettem** – az eljárás megindításának napjáról, az ügyintézési határidőről, az ügyemre irányadó jogszabályi rendelkezésekről, jogaimról és kötelezettségeimről, továbbá kötelezettségem elmulasztásának jogkövetkezményeiről, valamint a hivatali elérhetőségről.

Kijelentem, hogy kérelmem teljesítése eset én a közigazgatási hatósági eljárás és szolgáltatás általános szabályairól a 2004. évi CXI. törvény 2004. évi CXI. törvény 73/A. § (1) bekezdés b) pontja alapján a fellebbezési jogomról lemondok. **Tudomásul veszem**, hogy ezáltal az ügyemben hozott határozat annak közlésekor jogerőre emelkedik.

Budapest, 2018. . év 0.1. hó nap.

MARKET ÉPÍTŐ ZRT.
1037 Bp., Bojtár u. 53.
Adószám: 14776355-2-44
32.
.....
KÉRELMEZŐ ALÁÍRÁSA

[Handwritten signature]
11

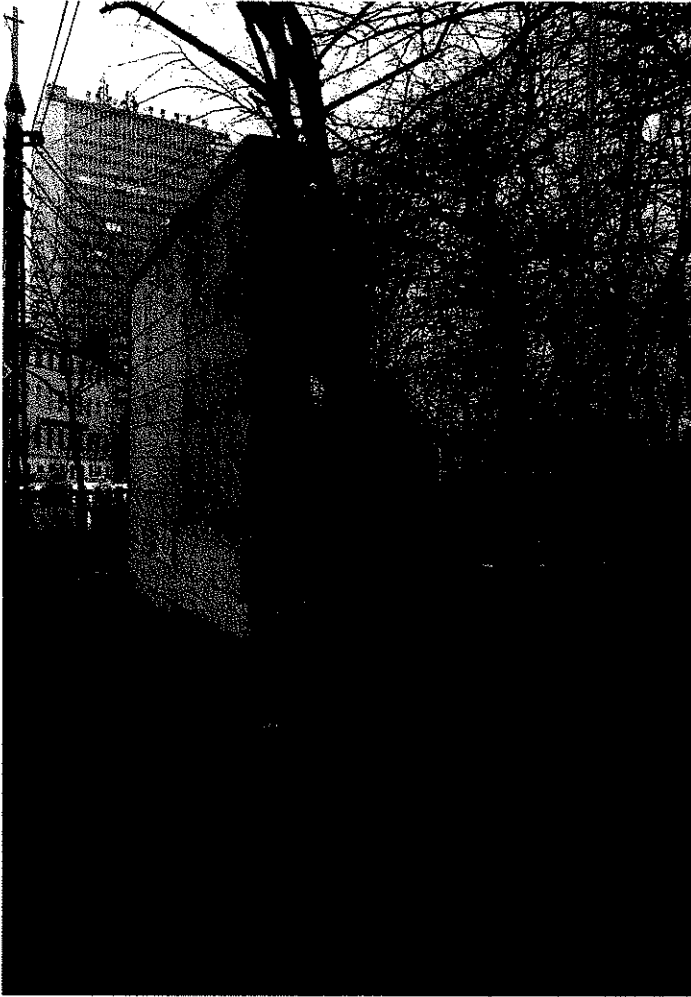

July 12

MŰSZAKI LEÍRÁS


Nemzeti Közszolgálati Egyetem és a Kiemelt Kormányzati Beruházások Központja Nonprofit Zrt. megbízásából a Market Építő Zrt. az Orczy-park délkeleti határa mentén található 22.920 m²-es területen egy jól funkcionáló, különböző korosztály igényeit kiszolgáló sport park kialakítását végzi.

A tervezési terület a Nemzeti Közszolgálati Egyetem új kollégium épülete, az Orczy út. a Diószeghy Sámuel utca, az új Sportközpont épülete és a történelmi kert egyik fő sétánya határolja.

A terület jelenlegi burkolt felületeinek, berendezési tárgyainak minősége és állapota meglehetősen gyenge, elhasználódott. A meglévő futópálya, sportpályák és KRESZ-pálya elavult, alulhasznált. A területen lévő épületek az alaptestekkel együtt előzetesen elbontásra kerülnek. Helyükbe egy teljesen új futópálya, 3 sportpálya, játszótér homokozóval és street fitness, parkour egység kerül megépítésre.

A projekt részét képezi a külső kerítés teljes hosszon való felújítása. A kerítés az Orczy és Diószeghy Sámuel úttal párhuzamosan határolja a tervezési területet. A kerítés teljes hossza cca. 310 méter.


A régi kerítés mezők elbontásra kerülnek, a terméskő falak pedig a szükséges szintekig el lesznek bontva. A megmaradó kőfalra 25 cm vastag vasbeton koszorú kerül, melyre L-alakú betonelemek fekszenek fel az alábbi kép szerint:

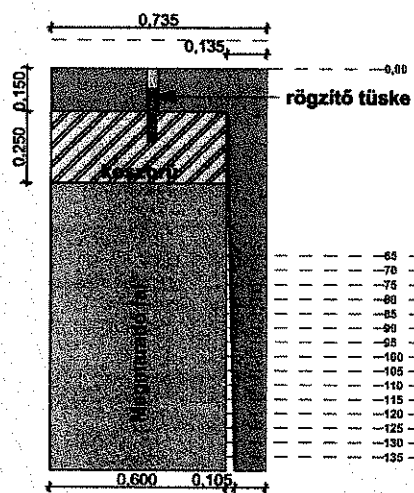

1. ábra

13

A fenti szerkezetre új acélkerítés mezők kerülnek, mely teljes mértékben illeszkednek a Ludovika Sportközpont Diószeghy Sámuel úttal párhuzamos külső kerítésével (2. ábra).

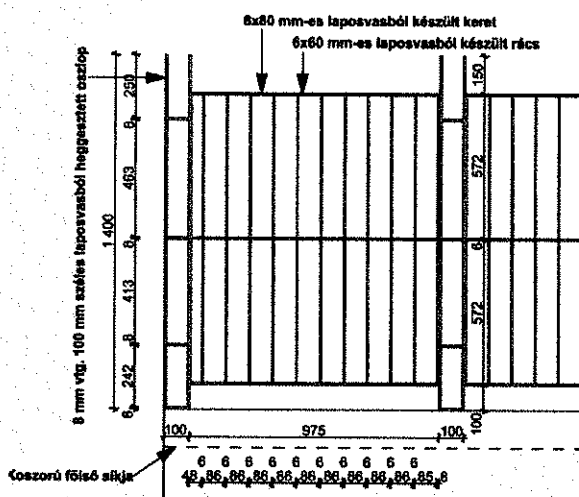

2. ábra

A kerítés felújítása szakaszosan történik, az Orczy úttal párhuzamos szakaszon indul a felújítás a Diószeghy út irányába. Miután ezen a szakaszon a kerítés elkészült, a munka a Diószeghy úton veszi kezdetét, közben az Orczy úttal párhuzamos járda szakaszon a gyalogos forgalom újból kezdetét veheti. A kivitelezési munkákhoz a gyalogos járda teljes szélességét igénybe kell vennünk. Az engedély megszerzése után a munka egyből kezdetét veszi, a kivitelezés vége előreláthatólag március közepe.



címzett: Közlekedés Fővárosi Tervező Iroda Kft.

nyilv. szám: 17US8281

cím: 1052 Budapest
Bécsi u. 5.

iktató szám: 46 / 11509-2 / 2017

tárgy: 9. kerület Orczy út és Diószeghy Sámuel út között Ludovika sportpályát körbeölelő kerítés rekonstrukciója

igyeintező: Mihályka Péter

Forgalomtechnikai kezelői hozzájárulás

Társaságunkhoz érkezett, „9. kerület Orczy út és Diószeghy Sámuel út között Ludovika sportpályát körbeölelő kerítés rekonstrukciója” tárgyú, 5337 tervszámú kiviteli tervdokumentációra forgalomtechnikai kezelői hozzájárulásunkat az alábbi feltételekkel adjuk meg:

- Hozzájárulásunk a 5337-00-IDE-FOT-00-004 és 5337-00-IDE-FOT-00-005 számú helyszínrajzokra vonatkozik.
- Hozzájárulásunk a terven piros színnel jelölt valamint e levélben szereplő módosításokkal együtt érvényes.
- A forgalomtechnikai eszközöknek meg kell felelniük a vonatkozó, hatályos Útügyi Műszaki Előírásoknak, elhelyezésükkor tekintettel kell lenni a vonatkozó jogszabályban rögzített előírásokra, különösen a magassági elhelyezésre vonatkozó kritériumokra.
- A forgalom korlátozását, valamint az ütemváltásokat megelőzően 72 órával előbb értesíteni kell a BKK INFO-t a bkk.info@bkk.hu e-mail címen, vagy a +36 1 266 9003 telefonszámon.
- Az ideiglenes forgalmi rend kialakítása után a munka azonnal megkezdendő, az ettől való eltérés engedély nélküli munkavégzésnek tekintendő.
- Az ideiglenes jelzőtáblák ép, fényvisszavető fóliás felületűek legyenek, és tiszta állapotban kerüljenek kihelyezésre. A jelzőtáblák egymással fedésbe nem kerülhetnek.
- A kivitelezés során a munkaterületet a gyalogosforgalomtól 1,2-2 m magas, összefüggő, rácsos elrendezésű, cégjelzéssel ellátott, zárt elkorlátozó elemsorral kell lehatárolni, amely 100 km/h szélterhelésnek ellenáll. Megfelelő éjszakai megvilágítást kell alkalmazni.
- A munkaterület mellett, forgalmi sávban munkagép, ember nem tartózkodhat, a munkaterületről kikerülő anyag, építési anyag és törmelék nem tárolható.
- A terelés életbe lépését követően, a kezdeti időszak tapasztalatai alapján Társaságunk a forgalmi rendben szükség esetén módosításokat rendelhet el, melyet a kivitelezőnek jóváhagyott forgalomtechnikai terv alapján haladéktalanul - amennyiben időjárás körülmények nem akadályozzák, akkor 24 órán belül - végre kell hajtania.
- A jóváhagyott tervtől eltérni csak Társaságunkkal egyeztetett módon lehet. A tervtől eltérő munkavégzés, vagy feltételeink be nem tartása esetén hozzájárulásunk érvényét veszti. Amennyiben a kezelői hozzájárulással ellátott építés alatti állapottervektől a kivitelezés során eltérés válik szükségessé, új forgalomkorlátozási állapottervet kell készíteni, amelyre kezelői hozzájárulásunkat meg kell kérni.
- Az ideiglenesen kihelyezett forgalomtechnikai eszközök a kivitelezés befejezése után 24 órán belül eltávolítandók.


Forgalomtechnikai kezelői hozzájárulásunk 6 hónapig, vagy az ebben a 6 hónapban kérelmezett érvényes munkakezdési engedélyben meghatározott időszak végéig érvényes. A hozzájárulásunkban megállapított feltételekkel szemben kérelemmel Budapest Főváros Kormányhivatala III. Kerületi Hivatala Közlekedés Felügyeleti Főosztályhoz lehet fordulni.

Forgalomtechnikai kezelői hozzájárulásunkat a Magyarország helyi önkormányzatairól szóló 2011. évi CLXXXIX. törvény 23. § (4) bekezdés 1. pontja, a közúti közlekedésről szóló 1988. évi I. törvény 33. és 34. §-ai, az utak forgalomszabályozásáról és a közúti jelzések elhelyezéséről szóló 20/1984. (XII.21.) KM rendelet 2. §-a, valamint a fővárosi helyi közutak kezelésének és üzemeltetésének szakmai szabályairól, továbbá az útépitések, a közterületet érintő közmű-, vasút- és egyéb építések és az útburkolatbontások szabályozásáról szóló 34/2008. (VII. 15.) Főv. Kgy. rendelet alapján, mint operatív kezelői feladatokat ellátó szervezet adtuk ki.

Budapest, 2018. január 2.



Szabó Gábor
forgalomtechnikai igazgató

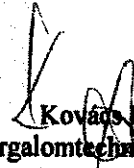

Kovács Dénes
forgalomtechnikai kezelői
főosztályvezető



MEGRENDELŐ:

ok bau
K Ö Z M Ű É P Í T É S

ok bau Kft.

1037 Budapest, Bojtár u. 53.

TERVEZŐ:

KÖZLEKEDÉS
FŐVÁROSI TERVEZŐ IRODA KFT.

1052 Budapest V., Bécsi u. 5.

Levél cím: 1364 Budapest, Pf.: 262

Telefon: 235-2010, 235-2000 Fax: 790-1021

E-mail: kozlekedes@kozlekedes.hu Web oldal: www.kozlekedes.hu

TERVEZŐ:

FARAGÓ ATTILA

FELELŐS TERVEZŐ:

SIPOS BALÁZS
01-9486

IRODAVEZETŐ:

SIPOS BALÁZS

SAKÁGI IGAZGATÓ

SZEGŐ JÁNOS

ÜGYVEZETŐ, ELLENŐR:

VÁRADY TAMÁS

ÜGYVEZETŐ:

GLÓDI TAMÁS

olni,
nye,
tint a

pa



Sárga alapon feketével
Betűméret: 42 mm

Az alábbi terv a Magyar Városi Építési Szabványok (MSz) 1509-2:2009 szerinti szabványok alapján készült. A terv a Budapesti Közlekedési Központ (BKK) által kiadott szabványok szerinti követelményeknek megfelelően készült.

A terv a Budapesti Közlekedési Központ (BKK) által kiadott szabványok szerinti követelményeknek megfelelően készült. 

Dudapest, 2010. JAN. 02. Mihályka F. lésítvány

A hozzájárulás
BUDAPEST KÖZLÉT
bélyegzővel ellátott tervlapokra
érvényes.

SZERZŐDÉS TÁRGYA:

A LUDOVIKA SPORTPÁLYÁT KÖRBEÖLELŐ KERÍTÉS REKONSTRUKCIÓJA,
AZ ORCZY ÉS DIÓSZEGHY SÁMUEL UTAK MELLETTI JÁRDÁK ELKORLÁTOZÁSA

RÉSZFELADAT:

TERVFÁZIS:

IDEIGLENES FORGALOMKORLÁTOZÁSI TERV

SAKÁG:

FORGALOMTECHNIKA

SAKÁGI ALCSOPORT:

DOKUMENTUM MEGNEVEZÉSE:

IDEIGLENES FORGALOMTECHNIKAI HELYSZÍNRAJZ, 2. ÜTEM

VÁLTOZAT:

2017. DECEMBER

M=1:500

MÓDOSÍTÁSOK:

5337001DEFO10000500

Orczy út

Diószeghy Sámuel u.

27

Véghatóan hiányzó "Megállási tilos" jelzőtábla

0,50

0,50

gyalogos korlát, a szegélytől 0,50 m útszelvény távolság biztosítandó

18

zseghy S. utcában
 érda lezárva
 devalk is closed.
 geszty is closed.


m.n. 0,5 m

min. 0,5 m

75

54

AD
TI
De

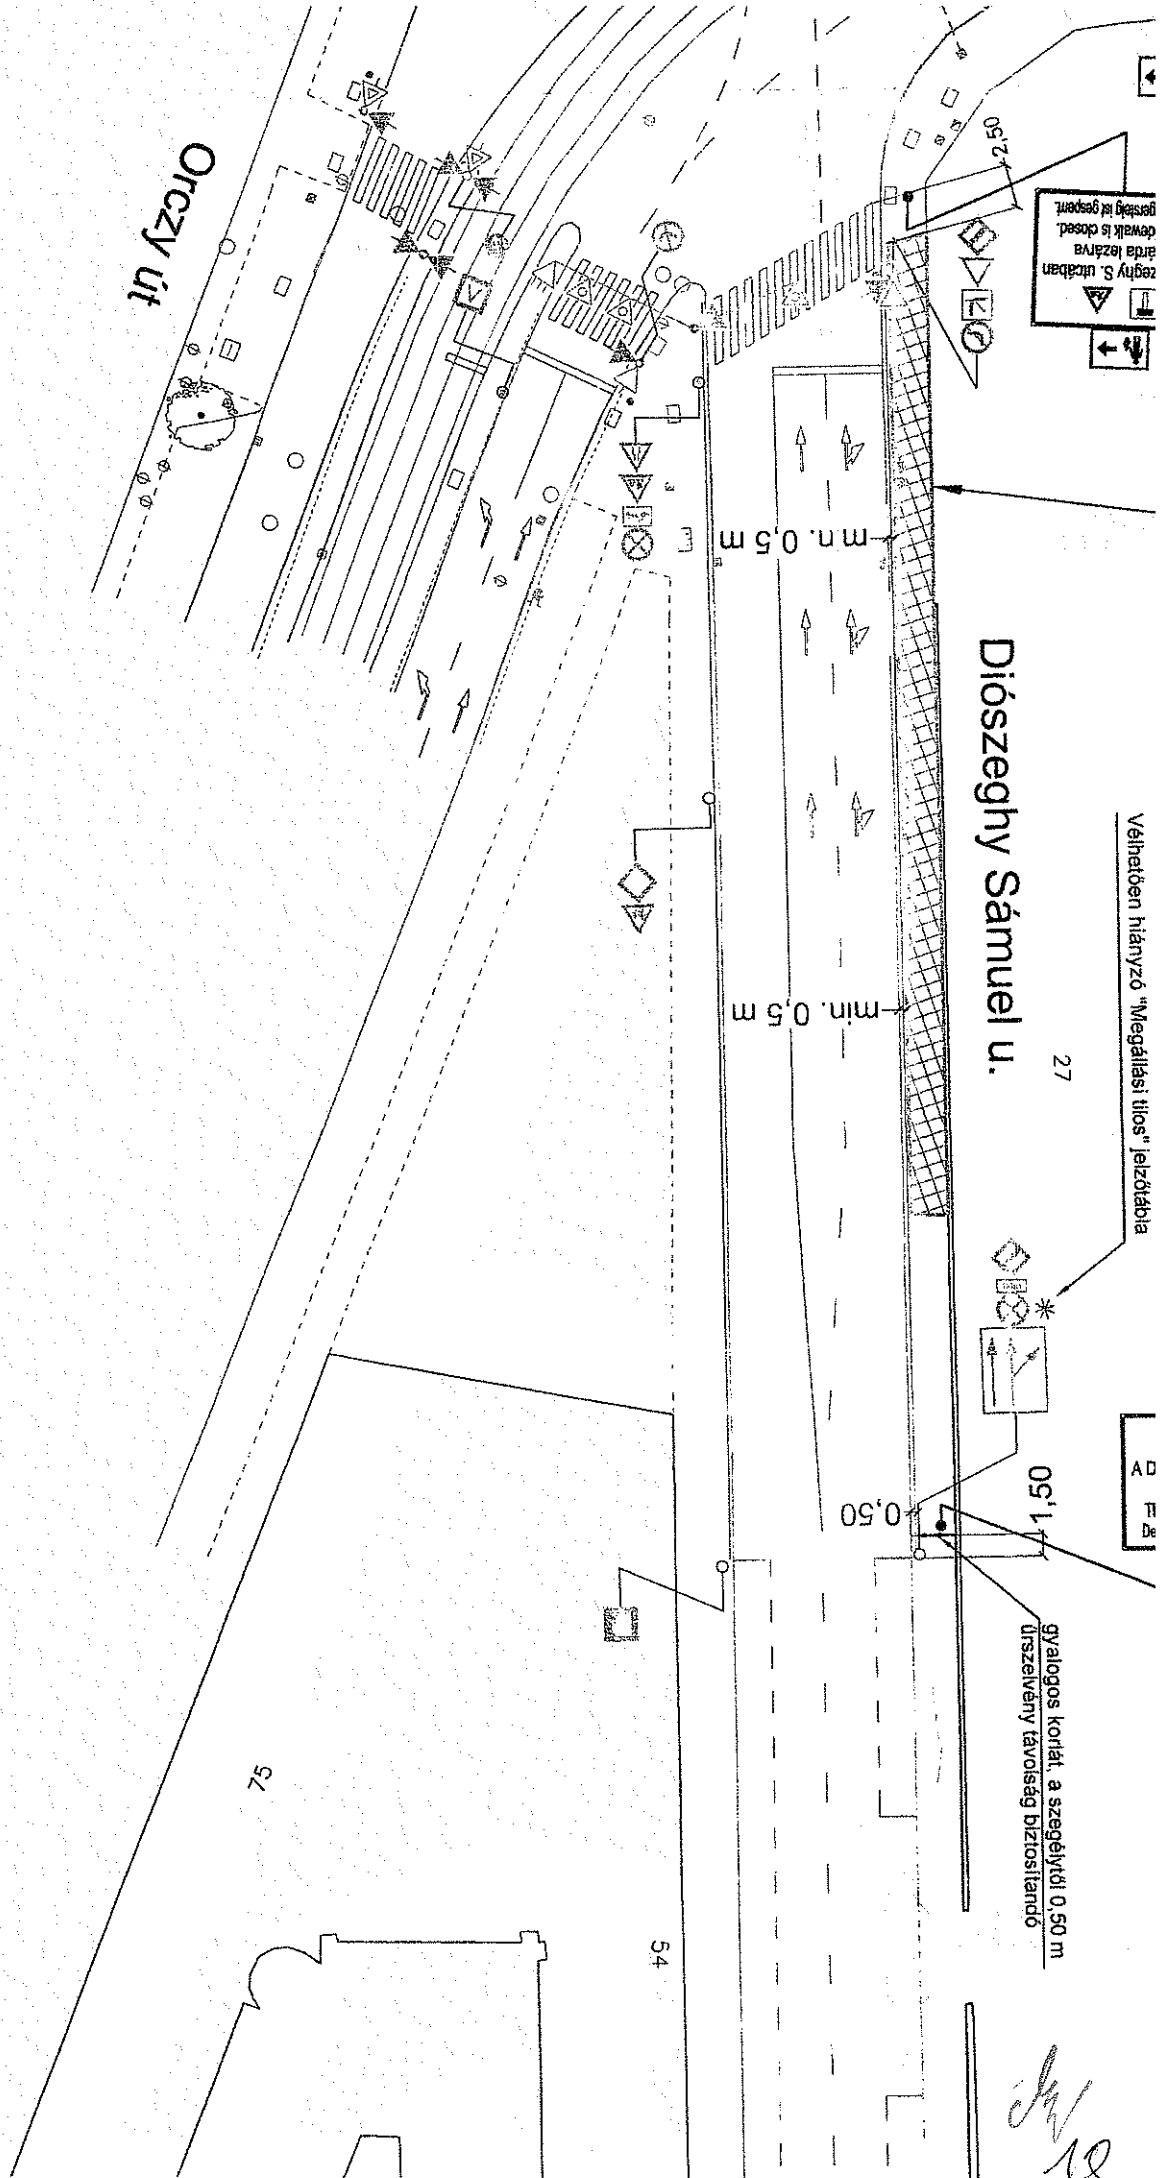



Cégkivonat

A Cg.01-10-046383 cégjegyzékszámú Market Építő Zártkörűen Működő Részvénytársaság (1037 Budapest, Bojtár utca 53.) cég 2017. december 19. napján hatályos adatai a következők:

I. Cégformától független adatok

1. **Általános adatok**
Cégjegyzékszám:01-10-046383
Cégforma: Részvénytársaság
Bejegyzve: 2009/06/10
2. **A cég elnevezése**
2/1. Market Építő Zártkörűen Működő Részvénytársaság
Bejegyzés kelte: 2009/06/10
Hatályos: 2009/06/10 ...
3. **A cég rövidített elnevezése**
3/1. Market Építő Zrt.
Bejegyzés kelte: 2009/06/10
Hatályos: 2009/06/10 ...
5. **A cég székhelye**
5/2. 1037 Budapest, Bojtár utca 53.
A változás időpontja: 2013/12/17
Bejegyzés kelte: 2014/01/13 Közzétéve: 2014/01/30
Hatályos: 2013/12/17 ...
7. **A cég főkelepe(i)**
7/1. RU-398059 Lipeck, Pervomajszkaja ulica 55.
A változás időpontja: 2012/10/05
Bejegyzés kelte: 2012/10/11 Közzétéve: 2012/11/01
Hatályos: 2012/10/05 ...
8. **A létesítő okirat kelte**
8/1. 2009. április 16.
Bejegyzés kelte: 2009/06/10
Hatályos: 2009/06/10 ...
8/2. 2009. december 10.
Bejegyzés kelte: 2010/01/18
Hatályos: 2010/01/18 ...
8/3. 2010. április 16.
Bejegyzés kelte: 2010/06/28 Közzétéve: 2010/07/22
Hatályos: 2010/06/28 ...
8/4. 2012. május 22.
Bejegyzés kelte: 2012/07/09 Közzétéve: 2012/07/26
Hatályos: 2012/07/09 ...
8/5. 2012. október 5.
Bejegyzés kelte: 2012/10/11 Közzétéve: 2012/11/01
Hatályos: 2012/10/11 ...

JW
19

- 8/6. 2013. január 9.
Bejegyzés kelte: 2013/02/01 Közzétéve: 2013/03/21
Hatályos: 2013/02/01 ...
- 8/7. 2013. május 17.
Bejegyzés kelte: 2013/06/26 Közzétéve: 2013/07/18
Hatályos: 2013/06/26 ...
- 8/8. 2013. december 17.
Bejegyzés kelte: 2014/01/13 Közzétéve: 2014/01/30
Hatályos: 2014/01/13 ...
- 8/9. 2014. december 5.
Bejegyzés kelte: 2015/01/14 Közzétéve: 2015/01/21
Hatályos: 2015/01/14 ...
- 8/10. 2015. december 1.
Bejegyzés kelte: 2015/12/17 Közzétéve: 2015/12/18
Hatályos: 2015/12/17 ...
- 8/11. 2017. április 3.
Bejegyzés kelte: 2017/05/03 Közzétéve: 2017/05/09
Hatályos: 2017/05/03 ...
902. **A cég tevékenysége**
- 9/43. 4120 '08 Lakó- és nem lakó épület építése
Főtevékenység.
Bejegyzés kelte: 2013/02/15 Közzétéve: 2013/04/11
Hatályos: 2013/02/15 ...
- 9/44. 3900 '08 Szennyeződésmentesítés, egyéb hulladékkezelés
Bejegyzés kelte: 2013/02/15 Közzétéve: 2013/04/11
Hatályos: 2013/02/15 ...
- 9/45. 4110 '08 Épületépítési projekt szervezése
Bejegyzés kelte: 2013/02/15 Közzétéve: 2013/04/11
Hatályos: 2013/02/15 ...
- 9/46. 4211 '08 Út, autópálya építése
Bejegyzés kelte: 2013/02/15 Közzétéve: 2013/04/11
Hatályos: 2013/02/15 ...
- 9/47. 4213 '08 Híd, alagút építése
Bejegyzés kelte: 2013/02/15 Közzétéve: 2013/04/11
Hatályos: 2013/02/15 ...
- 9/48. 4221 '08 Folyadék szállítására szolgáló közmű építése
Bejegyzés kelte: 2013/02/15 Közzétéve: 2013/04/11
Hatályos: 2013/02/15 ...
- 9/49. 4222 '08 Elektromos, híradás-technikai célú közmű építése
Bejegyzés kelte: 2013/02/15 Közzétéve: 2013/04/11
Hatályos: 2013/02/15 ...
- 9/50. 4291 '08 Víz létesítmény építése
Bejegyzés kelte: 2013/02/15 Közzétéve: 2013/04/11
Hatályos: 2013/02/15 ...
- 9/51. 4299 '08 Egyéb m.n.s. építés
Bejegyzés kelte: 2013/02/15 Közzétéve: 2013/04/11
Hatályos: 2013/02/15 ...
- 9/52. 4311 '08 Bontás

- Bejegyzés kelte: 2013/02/15 Közzétéve: 2013/04/11
Hatályos: 2013/02/15 ...
- 9/53. 4312 '08 Építési terület előkészítése
Bejegyzés kelte: 2013/02/15 Közzétéve: 2013/04/11
Hatályos: 2013/02/15 ...
- 9/54. 4313 '08 Talajmintavétel, próbafúrás
Bejegyzés kelte: 2013/02/15 Közzétéve: 2013/04/11
Hatályos: 2013/02/15 ...
- 9/55. 4321 '08 Villanszerelés
Bejegyzés kelte: 2013/02/15 Közzétéve: 2013/04/11
Hatályos: 2013/02/15 ...
- 9/56. 4322 '08 Víz-, gáz-, fűtés-, légkondicionáló-szerelés
Bejegyzés kelte: 2013/02/15 Közzétéve: 2013/04/11
Hatályos: 2013/02/15 ...
- 9/57. 4329 '08 Egyéb épületgépészeti szerelés
Bejegyzés kelte: 2013/02/15 Közzétéve: 2013/04/11
Hatályos: 2013/02/15 ...
- 9/58. 4331 '08 Vakolás
Bejegyzés kelte: 2013/02/15 Közzétéve: 2013/04/11
Hatályos: 2013/02/15 ...
- 9/59. 4332 '08 Épületasztalos-szerkezet szerelése
Bejegyzés kelte: 2013/02/15 Közzétéve: 2013/04/11
Hatályos: 2013/02/15 ...
- 9/60. 4333 '08 Padló-, falburkolás
Bejegyzés kelte: 2013/02/15 Közzétéve: 2013/04/11
Hatályos: 2013/02/15 ...
- 9/61. 4334 '08 Festés, üvegezés
Bejegyzés kelte: 2013/02/15 Közzétéve: 2013/04/11
Hatályos: 2013/02/15 ...
- 9/62. 4339 '08 Egyéb befejező építés m.n.s.
Bejegyzés kelte: 2013/02/15 Közzétéve: 2013/04/11
Hatályos: 2013/02/15 ...
- 9/63. 4391 '08 Tetőfedés, tetőszerkezet-építés
Bejegyzés kelte: 2013/02/15 Közzétéve: 2013/04/11
Hatályos: 2013/02/15 ...
- 9/64. 4399 '08 Egyéb speciális szaképítés m.n.s.
Bejegyzés kelte: 2013/02/15 Közzétéve: 2013/04/11
Hatályos: 2013/02/15 ...
- 9/65. 4941 '08 Közúti áruszállítás
Bejegyzés kelte: 2013/02/15 Közzétéve: 2013/04/11
Hatályos: 2013/02/15 ...
- 9/66. 5210 '08 Raktározás, tárolás
Bejegyzés kelte: 2013/02/15 Közzétéve: 2013/04/11
Hatályos: 2013/02/15 ...
- 9/67. 6820 '08 Saját tulajdonú, bérelt ingatlan bérbeadása, üzemeltetése
Bejegyzés kelte: 2013/02/15 Közzétéve: 2013/04/11
Hatályos: 2013/02/15 ...

JW

21

- 9/68. 6832 '08 Ingatlankezelés
Bejegyzés kelte: 2013/02/15 Közzétéve: 2013/04/11
Hatályos: 2013/02/15 ...
- 9/69. 6920 '08 Számviteli, könyvvizsgálói, adószakértői tevékenység
Bejegyzés kelte: 2013/02/15 Közzétéve: 2013/04/11
Hatályos: 2013/02/15 ...
- 9/70. 7022 '08 Üzletviteli, egyéb vezetési tanácsadás
Bejegyzés kelte: 2013/02/15 Közzétéve: 2013/04/11
Hatályos: 2013/02/15 ...
- 9/71. 7111 '08 Építészmérnöki tevékenység
Bejegyzés kelte: 2013/02/15 Közzétéve: 2013/04/11
Hatályos: 2013/02/15 ...
- 9/72. 7112 '08 Mérnöki tevékenység, műszaki tanácsadás
Bejegyzés kelte: 2013/02/15 Közzétéve: 2013/04/11
Hatályos: 2013/02/15 ...
- 9/73. 7490 '08 M.n.s. egyéb szakmai, tudományos, műszaki tevékenység
Bejegyzés kelte: 2013/02/15 Közzétéve: 2013/04/11
Hatályos: 2013/02/15 ...
- 9/74. 7732 '08 Építőipari gép kölcsönzése
Bejegyzés kelte: 2013/02/15 Közzétéve: 2013/04/11
Hatályos: 2013/02/15 ...
- 9/75. 7739 '08 Egyéb gép, tárgyi eszköz kölcsönzése
Bejegyzés kelte: 2013/02/15 Közzétéve: 2013/04/11
Hatályos: 2013/02/15 ...
- 9/76. 7820 '08 Munkaerőkölcsönzés
Bejegyzés kelte: 2013/02/15 Közzétéve: 2013/04/11
Hatályos: 2013/02/15 ...
- 9/77. 8020 '08 Biztonsági rendszer szolgáltatás
Bejegyzés kelte: 2013/02/15 Közzétéve: 2013/04/11
Hatályos: 2013/02/15 ...
- 9/78. 8110 '08 Építményüzemeltetés
Bejegyzés kelte: 2013/02/15 Közzétéve: 2013/04/11
Hatályos: 2013/02/15 ...
- 9/79. 8121 '08 Általános épületkarítás
Bejegyzés kelte: 2013/02/15 Közzétéve: 2013/04/11
Hatályos: 2013/02/15 ...
- 9/80. 8122 '08 Egyéb épület-, ipari takarítás
Bejegyzés kelte: 2013/02/15 Közzétéve: 2013/04/11
Hatályos: 2013/02/15 ...
- 9/81. 8129 '08 Egyéb takarítás
Bejegyzés kelte: 2013/02/15 Közzétéve: 2013/04/11
Hatályos: 2013/02/15 ...
- 9/82. 8130 '08 Zöldterület-kezelés
Bejegyzés kelte: 2013/02/15 Közzétéve: 2013/04/11
Hatályos: 2013/02/15 ...
- 9/83. 3320 '08 Ipari gép, berendezés üzembe helyezése
Bejegyzés kelte: 2013/02/15 Közzétéve: 2013/04/11
Hatályos: 2013/02/15 ...

9/84. 4618 '08 Egyéb termék ügynöki nagykereskedelme
Bejegyzés kelte: 2015/05/28 Közzétéve: 2015/05/29
Hatályos: 2015/05/28 ...

9/85. 4761 '08 Könyv-kiskereskedelem
Bejegyzés kelte: 2015/05/28 Közzétéve: 2015/05/29
Hatályos: 2015/05/28 ...

9/86. 5811 '08 Könyvkiadás
Bejegyzés kelte: 2015/05/28 Közzétéve: 2015/05/29
Hatályos: 2015/05/28 ...

11. **A cég jegyzett tőkéje**

Megnevezés	Összeg	Pénznem
Összesen	1 000 000 000	HUF

Bejegyzés kelte: 2009/06/10

Hatályos: 2009/06/10 ...

13. **A képviseletre jogosult(ak) adatai**

13/12. Scheer Sándor (an.: Boros Magdolna)

Születési ideje: 1966/08/13

1029 Budapest, Rézsű utca 12.

Adóazonosító jel: 8363830852

A képviselet módja: **önálló**

A képviseletre jogosult tisztsége: igazgatósági tag (vezető tisztségviselő)

A hiteles cégálírási nyilatkozat vagy az ügyvéd által ellenjegyzett aláírás-minta benyújtásra került.

Jogviszony kezdete: 2013/12/17

Jogviszony vége: 2018/12/17

A változás időpontja: 2013/12/17

Bejegyzés kelte: 2014/01/13 Közzétéve: 2014/01/30

Hatályos: 2013/12/17 ...

13/13. Csicsáky Péter (an.: Mentusz Gizella)

Születési ideje: 1957/10/28

1037 Budapest, Farkastorki út 48.

Adóazonosító jel: 8331722388

A képviselet módja: **együttes**

A képviseletre jogosult tisztsége: igazgatósági tag (vezető tisztségviselő)

Jogviszony kezdete: 2014/11/21

A változás időpontja: 2014/11/21

Bejegyzés kelte: 2014/12/04 Közzétéve: 2014/12/06

Hatályos: 2014/11/21 ...

13/14. Ikrényi Zsolt (an.: Kósa Katalin)

Születési ideje: 1967/01/07

1171 Budapest, Csongrád utca 8.

Adóazonosító jel: 8365302993

A képviselet módja: **együttes**

A képviseletre jogosult tisztsége: igazgatósági tag (vezető tisztségviselő)

Jogviszony kezdete: 2014/11/21

A változás időpontja: 2014/11/21

Bejegyzés kelte: 2014/12/04 Közzétéve: 2014/12/06

Hatályos: 2014/11/21 ...

14. **A könyvvizsgáló(k) adatai**

- 14/8. Deloitte Könyvvizsgáló és Tanácsadó Kft.
HU-1068 Budapest, Dózsa György út 84/C
Cégjegyzékszám: 01-09-071057
EUID: HUOCCSZ.01-09-071057
A könyvvizgálatért személyében is felelős személy adatai:
Horváth Tamás (an.: Grosz Veronika)
1028 Budapest, Bölény utca 16.
Jogviszony kezdete: 2016/05/11
Jogviszony vége: 2018/05/31
A változás időpontja: 2017/05/31
Bejegyzés kelte: 2017/06/27 Közzétéve: 2017/06/29
Hatályos: 2017/05/31 ...
15. **A felügyelőbizottsági tagok adatai**
- 15/7. Kokas Ferenc Zoltán (an.: Halász Aranka)
1065 Budapest, Révai köz 2.
Jogviszony kezdete: 2013/12/17
A változás időpontja: 2013/12/17
Bejegyzés kelte: 2014/01/13 Közzétéve: 2014/01/30
Hatályos: 2013/12/17 ...
- 15/8. dr. Telek Csaba Péter (an.: Valkovszky Anna)
1026 Budapest, Pasaréti út 61. A. ép. 2. em. 1.
Jogviszony kezdete: 2014/11/21
A változás időpontja: 2014/11/21
Bejegyzés kelte: 2014/12/04 Közzétéve: 2014/12/06
Hatályos: 2014/11/21 ...
- 15/9. Tamási László (an.: Balics Terézia)
1038 Budapest, Rókahegyi út 38.
Jogviszony kezdete: 2014/11/21
A változás időpontja: 2014/11/21
Bejegyzés kelte: 2014/12/04 Közzétéve: 2014/12/06
Hatályos: 2014/11/21 ...
16. **A jogelőd cég(ek) adatai**
- 16/1. Market Építő Építőipari és Kivitelező Zártkörűen Működő Részvénytársaság
Cégjegyzékszám: 01-10-046330
Adószám: 12097593-2-44
Bejegyzés kelte: 2009/06/10
Hatályos: 2009/06/10 ...
20. **A cég statisztikai számjele**
- 20/1. 14776355-4120-114-01.
Bejegyzés kelte: 2009/06/10
Hatályos: 2009/06/10 ...
21. **A cég adószáma**
- 21/3. Adószám: 14776355-2-44.
Közösségi adószám: HU14776355.
Adószám státusza: érvényes adószám
Státusz kezdete: 2009/06/11
A változás időpontja: 2010/01/01
Bejegyzés kelte: 2012/07/10 Közzétéve: 2012/07/26
Hatályos: 2010/01/01 ...
32. **A cég pénzforgalmi jelzőszáma**

- 32/1. 11794008-20528955-00000000
A számla megnyitásának dátuma: 2007/11/12.
A pénzforgalmi jelzőszámot az OTP Bank Nyrt. Központi Fiók (1051 Budapest, Bajcsy Zs. út 24.) kezeli.
Cégjegyzékszám: 01-10-041585
Bejegyzés kelte: 2009/06/29
Hatályos: 2009/06/29 ...
- 32/2. 14220108-21831009-00000000
A számla megnyitásának dátuma: 2005/09/23.
A pénzforgalmi jelzőszámot a Commerzbank Zrt. (1054 Budapest, Széchenyi rakpart 8.) kezeli.
Cégjegyzékszám: 01-10-042115
Bejegyzés kelte: 2009/06/30 Közzétéve: 2009/07/16
Hatályos: 2009/06/30 ...
- 32/3. 14220108-21831009-01000003
A számla megnyitásának dátuma: 2005/09/23.
A pénzforgalmi jelzőszámot a Commerzbank Zrt. (1054 Budapest, Széchenyi rakpart 8.) kezeli.
Cégjegyzékszám: 01-10-042115
Bejegyzés kelte: 2009/06/30
Hatályos: 2009/06/30 ...
- 32/4. 12001008-01174161-00100008
A számla megnyitásának dátuma: 2009/07/02.
A pénzforgalmi jelzőszámot a Raiffeisen Bank Rt. Budapesti Fiók (1054 Budapest, Akadémia u. 6.) kezeli.
Cégjegyzékszám: 01-10-041042
Bejegyzés kelte: 2009/07/09 Közzétéve: 2009/07/30
Hatályos: 2009/07/09 ...
- 32/5. 12001008-01174161-00400009
A számla megnyitásának dátuma: 2009/07/06.
A pénzforgalmi jelzőszámot a Raiffeisen Bank Rt. Budapesti Fiók (1054 Budapest, Akadémia u. 6.) kezeli.
Cégjegyzékszám: 01-10-041042
Bejegyzés kelte: 2009/07/13
Hatályos: 2009/07/13 ...
- 32/6. 12001008-01174161-00500006
A számla megnyitásának dátuma: 2009/07/06.
A pénzforgalmi jelzőszámot a Raiffeisen Bank Rt. Budapesti Fiók (1054 Budapest, Akadémia u. 6.) kezeli.
Cégjegyzékszám: 01-10-041042
Bejegyzés kelte: 2009/07/13
Hatályos: 2009/07/13 ...
- 32/7. 12001008-01174161-00700000
A számla megnyitásának dátuma: 2009/07/06.
A pénzforgalmi jelzőszámot a Raiffeisen Bank Rt. Budapesti Fiók (1054 Budapest, Akadémia u. 6.) kezeli.
Cégjegyzékszám: 01-10-041042
Bejegyzés kelte: 2009/07/13 Közzétéve: 2009/07/30
Hatályos: 2009/07/13 ...
- 32/8. 12001008-01174161-00800007
A számla megnyitásának dátuma: 2009/07/06.
A pénzforgalmi jelzőszámot a Raiffeisen Bank Rt. Budapesti Fiók (1054 Budapest, Akadémia u. 6.) kezeli.
Cégjegyzékszám: 01-10-041042

Bejegyzés kelte: 2009/07/13

Hatályos: 2009/07/13 ...

- 32/11. 10918001-00000068-65680009
A számla megnyitásának dátuma: 2009/07/29.
A pénzforgalmi jelzőszámot az UniCredit Bank Hungary Zrt. SZABADSÁG TÉRI FIÓK (1054 BUDAPEST, SZABADSÁG tér 5-6.) kezeli.
Cégjegyzékszám: 01-10-041348
Bejegyzés kelte: 2009/08/04 Közzétéve: 2009/08/27
Hatályos: 2009/08/04 ...
- 32/12. 10918001-00000068-65680016
A számla megnyitásának dátuma: 2009/07/29.
A pénzforgalmi jelzőszámot az UniCredit Bank Hungary Zrt. SZABADSÁG TÉRI FIÓK (1054 BUDAPEST, SZABADSÁG tér 5-6.) kezeli.
Cégjegyzékszám: 01-10-041348
Bejegyzés kelte: 2009/08/04
Hatályos: 2009/08/04 ...
- 32/14. 12001008-01174161-00200005
A számla megnyitásának dátuma: 2010/06/23.
A pénzforgalmi jelzőszámot a Raiffeisen Bank Rt. Budapesti Fiók (1054 Budapest, Akadémia u. 6.) kezeli.
Cégjegyzékszám: 01-10-041042
Bejegyzés kelte: 2010/06/29 Közzétéve: 2010/07/15
Hatályos: 2010/06/29 ...
- 32/15. 11763945-01543887-00000000
A számla megnyitásának dátuma: 2010/07/06.
A pénzforgalmi jelzőszámot az OTP Központi Fiók Belföldiek Devizái (1052 Budapest, Deák Ferenc u. 7-9.) kezeli.
Cégjegyzékszám: 01-10-041585
Bejegyzés kelte: 2010/07/12 Közzétéve: 2010/07/29
Hatályos: 2010/07/12 ...
- 32/19. 12001008-01174161-00300002
A számla megnyitásának dátuma: 2011/03/29.
A pénzforgalmi jelzőszámot a Raiffeisen Bank Rt. Budapesti Fiók (1054 Budapest, Akadémia u. 6.) kezeli.
Cégjegyzékszám: 01-10-041042
Bejegyzés kelte: 2011/04/04 Közzétéve: 2011/04/21
Hatályos: 2011/04/04 ...
- 32/20. 10404027-00027008-00000007
A számla megnyitásának dátuma: 2011/04/13.
A pénzforgalmi jelzőszámot a Kereskedelmi és Hitelbank Zártkörűen Működő Részvénytársaság (1095 Budapest, Lechner Ödön fasor 9) kezeli.
Cégjegyzékszám: 01-10-041043
Bejegyzés kelte: 2011/04/18 Közzétéve: 2011/05/05
Hatályos: 2011/04/18 ...

- 32/21. 10404027-00027009-00000006
A számla megnyitásának dátuma: 2011/04/13.
A pénzforgalmi jelzőszámot a Kereskedelmi és Hitelbank Zártkörűen Működő Részvénytársaság (1095 Budapest, Lechner Ödön fasor 9) kezeli.
Céggjegyzékszám: 01-10-041043
Bejegyzés kelte: 2011/04/18 Közzétéve: 2011/05/05
Hatályos: 2011/04/18 ...
- 32/22. 10918001-00000068-65680047
A számla megnyitásának dátuma: 2011/12/14.
A pénzforgalmi jelzőszámot az UniCredit Bank Hungary Zrt. SZABADSÁG TÉRI FIÓK (1054 BUDAPEST, SZABADSÁG tér 5-6.) kezeli.
Céggjegyzékszám: 01-10-041348
Bejegyzés kelte: 2011/12/16 Közzétéve: 2011/12/29
Hatályos: 2011/12/16 ...
- 32/23. 10918001-00000068-65680061
A számla megnyitásának dátuma: 2012/03/08.
A pénzforgalmi jelzőszámot az UniCredit Bank Hungary Zrt. SZABADSÁG TÉRI FIÓK (1054 BUDAPEST, SZABADSÁG tér 5-6.) kezeli.
Céggjegyzékszám: 01-10-041348
Bejegyzés kelte: 2012/03/14 Közzétéve: 2012/03/29
Hatályos: 2012/03/14 ...
- 32/24. 10918001-00000068-65680078
A számla megnyitásának dátuma: 2012/06/04.
A pénzforgalmi jelzőszámot az UniCredit Bank Hungary Zrt. SZABADSÁG TÉRI FIÓK (1054 BUDAPEST, SZABADSÁG tér 5-6.) kezeli.
Céggjegyzékszám: 01-10-041348
Bejegyzés kelte: 2012/06/12 Közzétéve: 2012/06/28
Hatályos: 2012/06/12 ...
- 32/25. 12001008-01174161-01200008
A számla megnyitásának dátuma: 2012/10/31.
A pénzforgalmi jelzőszámot a Raiffeisen Bank Rt. Budapesti Fiók (1054 Budapest, Akadémia u. 6.) kezeli.
Céggjegyzékszám: 01-10-041042
Bejegyzés kelte: 2012/11/05 Közzétéve: 2012/11/22
Hatályos: 2012/11/05 ...
- 32/26. 12001008-01174161-01300005
A számla megnyitásának dátuma: 2012/11/26.
A pénzforgalmi jelzőszámot a Raiffeisen Bank Rt. Budapesti Fiók (1054 Budapest, Akadémia u. 6.) kezeli.
Céggjegyzékszám: 01-10-041042
Bejegyzés kelte: 2012/12/03 Közzétéve: 2012/12/20
Hatályos: 2012/12/03 ...
- 32/27. 12001008-01174161-01400002
A számla megnyitásának dátuma: 2013/05/17.
A pénzforgalmi jelzőszámot a Raiffeisen Bank Rt. Budapesti Fiók (1054 Budapest, Akadémia u. 6.) kezeli.
Céggjegyzékszám: 01-10-041042
Bejegyzés kelte: 2013/05/21 Közzétéve: 2013/06/06
Hatályos: 2013/05/21 ...

- 32/28. 12001008-01174161-01600006
A számla megnyitásának dátuma: 2013/11/13.
A pénzforgalmi jelzőszámot a Raiffeisen Bank Rt. Budapesti Fiók (1054 Budapest, Akadémia u. 6.) kezeli.
Cégjegyzékszám: 01-10-041042
Bejegyzés kelte: 2013/11/18 Közzétéve: 2013/12/05
Hatályos: 2013/11/18 ...
- 32/29. 12001008-01174161-01700003
A számla megnyitásának dátuma: 2013/11/13.
A pénzforgalmi jelzőszámot a Raiffeisen Bank Rt. Budapesti Fiók (1054 Budapest, Akadémia u. 6.) kezeli.
Cégjegyzékszám: 01-10-041042
Bejegyzés kelte: 2013/11/18 Közzétéve: 2013/12/05
Hatályos: 2013/11/18 ...
- 32/30. 12001008-01174161-01800000
A számla megnyitásának dátuma: 2013/11/13.
A pénzforgalmi jelzőszámot a Raiffeisen Bank Rt. Budapesti Fiók (1054 Budapest, Akadémia u. 6.) kezeli.
Cégjegyzékszám: 01-10-041042
Bejegyzés kelte: 2013/11/18 Közzétéve: 2013/12/05
Hatályos: 2013/11/18 ...
- 32/31. 12001008-01174161-02200001
A számla megnyitásának dátuma: 2014/02/24.
A pénzforgalmi jelzőszámot a Raiffeisen Bank Rt. Budapesti Fiók (1054 Budapest, Akadémia u. 6.) kezeli.
Cégjegyzékszám: 01-10-041042
Bejegyzés kelte: 2014/03/03 Közzétéve: 2014/03/20
Hatályos: 2014/03/03 ...
- 32/32. 12001008-01174161-02300008
A számla megnyitásának dátuma: 2014/02/24.
A pénzforgalmi jelzőszámot a Raiffeisen Bank Rt. Budapesti Fiók (1054 Budapest, Akadémia u. 6.) kezeli.
Cégjegyzékszám: 01-10-041042
Bejegyzés kelte: 2014/03/03 Közzétéve: 2014/03/20
Hatályos: 2014/03/03 ...
- 32/33. 58600300-11225568-00000000
A számla megnyitásának dátuma: 2014/02/27.
A pénzforgalmi jelzőszámot a DUNA TAKARÉK BANK Zrt. Győr-Központi fiók (9022 Győr, Árpád utca 93.) kezeli.
Cégjegyzékszám: 08-10-001869
Bejegyzés kelte: 2014/03/12 Közzétéve: 2014/03/27
Hatályos: 2014/03/12 ...
- 32/34. 16200209-17057004-00000000
A számla megnyitásának dátuma: 2014/04/07.
A pénzforgalmi jelzőszámot a MAGNET MAGYAR KÖZÖSSÉGI BANK ZRT. ÓBUDAI FIÓK (1032 BUDAPEST, BÉCSI út 195.) kezeli.
Cégjegyzékszám: 01-10-046111
Bejegyzés kelte: 2014/04/11 Közzétéve: 2014/04/24
Hatályos: 2014/04/11 ...

- 32/35. 16200209-17056986-00000000
A számla megnyitásának dátuma: 2014/04/07.
A pénzforgalmi jelzőszámot a MAGNET MAGYAR KÖZÖSSÉGI BANK ZRT. ÓBUDAI FIÓK (1032 BUDAPEST, BÉCSI út 195.) kezeli.
Cégjegyzékszám: 01-10-046111
Bejegyzés kelte: 2014/04/11 Közzétéve: 2014/04/24
Hatályos: 2014/04/11 ...
- 32/37. 10404027-50526583-72501087
A számla megnyitásának dátuma: 2014/04/25.
A pénzforgalmi jelzőszámot a Kereskedelmi és Hitelbank Zártkörűen Működő Részvénytársaság (1095 Budapest, Lechner Ödön fasor 9) kezeli.
Cégjegyzékszám: 01-10-041043
Bejegyzés kelte: 2014/04/29 Közzétéve: 2014/05/15
Hatályos: 2014/04/29 ...
- 32/38. 10404027-50526583-72501094
A számla megnyitásának dátuma: 2014/04/25.
A pénzforgalmi jelzőszámot a Kereskedelmi és Hitelbank Zártkörűen Működő Részvénytársaság (1095 Budapest, Lechner Ödön fasor 9) kezeli.
Cégjegyzékszám: 01-10-041043
Bejegyzés kelte: 2014/04/29 Közzétéve: 2014/05/15
Hatályos: 2014/04/29 ...
- 32/39. 12001008-01174161-02400005
A számla megnyitásának dátuma: 2014/07/25.
A pénzforgalmi jelzőszámot a Raiffeisen Bank Rt. Budapesti Fiók (1054 Budapest, Akadémia u. 6.) kezeli.
Cégjegyzékszám: 01-10-041042
Bejegyzés kelte: 2014/07/28 Közzétéve: 2014/07/30
Hatályos: 2014/07/28 ...
- 32/40. 10918001-00000068-65680102
A számla megnyitásának dátuma: 2015/05/14.
A pénzforgalmi jelzőszámot az UniCredit Bank Hungary Zrt. SZABADSÁG TÉRI FIÓK (1054 BUDAPEST, SZABADSÁG tér 5-6.) kezeli.
Cégjegyzékszám: 01-10-041348
Bejegyzés kelte: 2015/05/18 Közzétéve: 2015/05/20
Hatályos: 2015/05/18 ...
- 32/41. 10918001-00000068-65680119
A számla megnyitásának dátuma: 2015/05/14.
A pénzforgalmi jelzőszámot az UniCredit Bank Hungary Zrt. SZABADSÁG TÉRI FIÓK (1054 BUDAPEST, SZABADSÁG tér 5-6.) kezeli.
Cégjegyzékszám: 01-10-041348
Bejegyzés kelte: 2015/05/18 Közzétéve: 2015/05/20
Hatályos: 2015/05/18 ...
- 32/42. 10918001-00000068-65680140
A számla megnyitásának dátuma: 2016/04/25.
A pénzforgalmi jelzőszámot az UniCredit Bank Hungary Zrt. SZABADSÁG TÉRI FIÓK (1054 BUDAPEST, SZABADSÁG tér 5-6.) kezeli.
Cégjegyzékszám: 01-10-041348
Bejegyzés kelte: 2016/04/26 Közzétéve: 2016/04/28

- Hatályos: 2016/04/26 ...
- 32/43. 10918001-00000068-65680157
A számla megnyitásának dátuma: 2016/04/25.
A pénzforgalmi jelzőszámot az UniCredit Bank Hungary Zrt. SZABADSÁG TÉRI FIÓK (1054 BUDAPEST, SZABADSÁG tér 5-6.) kezeli.
Cégjegyzékszám: 01-10-041348
Bejegyzés kelte: 2016/04/26 Közzétéve: 2016/04/28
Hatályos: 2016/04/26 ...
- 32/44. 10300002-10662128-48820017
A számla megnyitásának dátuma: 2017/10/06.
A pénzforgalmi jelzőszámot a MKB BANK ZRT (1051 BUDAPEST, VÁCI utca 38) kezeli.
Cégjegyzékszám: 01-10-040952
Bejegyzés kelte: 2017/10/11 Közzétéve: 2017/10/12
Hatályos: 2017/10/11 ...
- 32/45. 10300002-10662128-49020014
A számla megnyitásának dátuma: 2017/10/06.
A pénzforgalmi jelzőszámot a MKB BANK ZRT (1051 BUDAPEST, VÁCI utca 38) kezeli.
Cégjegyzékszám: 01-10-040952
Bejegyzés kelte: 2017/10/11 Közzétéve: 2017/10/12
Hatályos: 2017/10/11 ...
- 32/46. 14100000-22304448-01000008
A számla megnyitásának dátuma: 2017/10/20.
A pénzforgalmi jelzőszámot a Sberbank Magyarország Zrt. Központi fiók (1088 Budapest, Rákóczi út 7) kezeli.
Cégjegyzékszám: 01-10-041720
Bejegyzés kelte: 2017/10/30 Közzétéve: 2017/10/31
Hatályos: 2017/10/30 ...
- 32/47. 14100000-22304449-01000007
A számla megnyitásának dátuma: 2017/10/20.
A pénzforgalmi jelzőszámot a Sberbank Magyarország Zrt. Központi fiók (1088 Budapest, Rákóczi út 7) kezeli.
Cégjegyzékszám: 01-10-041720
Bejegyzés kelte: 2017/10/30 Közzétéve: 2017/10/31
Hatályos: 2017/10/30 ...
45. **A cég elektronikus elérhetősége**
45/1. A cég kézbesítési címe: marketiroda@market.hu
A változás időpontja: 2014/06/26
Bejegyzés kelte: 2014/07/04 Közzétéve: 2014/07/09
Hatályos: 2014/06/26 ...
49. **A cég cégjegyzékszámai**
49/1. Cégjegyzékszám: 01-10-046383
Vezetve a Fővárosi Törvényszék Cégbírósága nyilvántartásában.
Bejegyzés kelte: 2009/06/10
Hatályos: 2009/06/10 ...
60. **Európai Egyedi Azonosító**
60/1. Európai Egyedi Azonosító: HUOCCSZ.01-10-046383
A változás időpontja: 2017/06/09

Bejegyzés kelte: 2017/06/09 Közzétéve: 2017/06/13

Hatályos: 2017/06/09 ...

II. Cégformától függő adatok

1. Részvényes(ek) adatai

1/6. Scheer Sándor (an.: Boros Magdolna)

Születési ideje: 1966/08/13

1029 Budapest, Rézsű utca 12.

A változás időpontja: 2013/01/09

Bejegyzés kelte: 2013/02/01 Közzétéve: 2013/03/21

Hatályos: 2013/01/09 ...

1/8. GARHARTT Invest 2014 Zártkörűen Működő Részvénytársaság

HU-1023 Budapest, Vérhalom utca 12-16. I. ép.

Cégjegyzékszám: 01-10-048203

A szavazati jog mértéke meghaladja az 50%-ot.

A változás időpontja: 2014/11/10

Bejegyzés kelte: 2014/12/04 Közzétéve: 2014/12/06

Hatályos: 2014/11/10 ...

9. Az ügyvezetés típusa

9/1. igazgatóság

Bejegyzés kelte: 2009/06/10

Hatályos: 2009/06/10 ...

10. A részvények száma és névértéke

10/1. Részvényfajta: elsőbbségi

Részvényosztály: A

Darabszám	Névérték	Pénznem
1	1000000	HUF

Megnevezés: osztalékelsőbbségi részvény.

Bejegyzés kelte: 2009/06/10

Hatályos: 2009/06/10 ...

10/2. Részvényfajta: elsőbbségi

Részvényosztály: B

Darabszám	Névérték	Pénznem
1	1000000	HUF

Megnevezés: osztalékelsőbbségi részvény.

Bejegyzés kelte: 2009/06/10

Hatályos: 2009/06/10 ...

10/6. Részvényfajta: törzsrészvény

Részvényosztály: C

Darabszám	Névérték	Pénznem
9	100000	HUF

Megnevezés: törzsrészvény.

A változás időpontja: 2009/04/16

Bejegyzés kelte: 2010/01/18

Hatályos: 2009/04/16 ...

31

10/7. Részvényfajta: törzsrészvény
Részvényosztály: C

Darabszám	Névérték	Pénznem
10	10000	HUF

Megnevezés: törzsrészvény.
A változás időpontja: 2009/04/16
Bejegyzés kelte: 2010/01/18
Hatályos: 2009/04/16 ...

10/8. Részvényfajta: törzsrészvény
Részvényosztály: C

Darabszám	Névérték	Pénznem
996	1000000	HUF

Megnevezés: törzsrészvény.
A változás időpontja: 2017/04/03
Bejegyzés kelte: 2017/05/03 Közzétéve: 2017/05/09
Hatályos: 2017/04/03 ...

10/9. Részvényfajta: elsőbbségi
Részvényosztály: D

Darabszám	Névérték	Pénznem
1	1000000	HUF

Megnevezés: osztalékelsőbbségi részvény.
A változás időpontja: 2017/04/03
Bejegyzés kelte: 2017/05/03 Közzétéve: 2017/05/09
Hatályos: 2017/04/03 ...

Az IM Céginformációs Szolgálat hivatalosan igazolja, hogy ezen kiadmány adatai az illetékes cégbíróság jogerős végzéseire alapulnak. A cégügyben el nem bírált módosítás nincs folyamatban.

Készült: 2017/12/19 12:17:38. A szolgáltatott adatok a kibocsátás időpontjában megegyeznek a cégnyilvántartó rendszer adataival.

Microsec céginformációs szolgáltató