



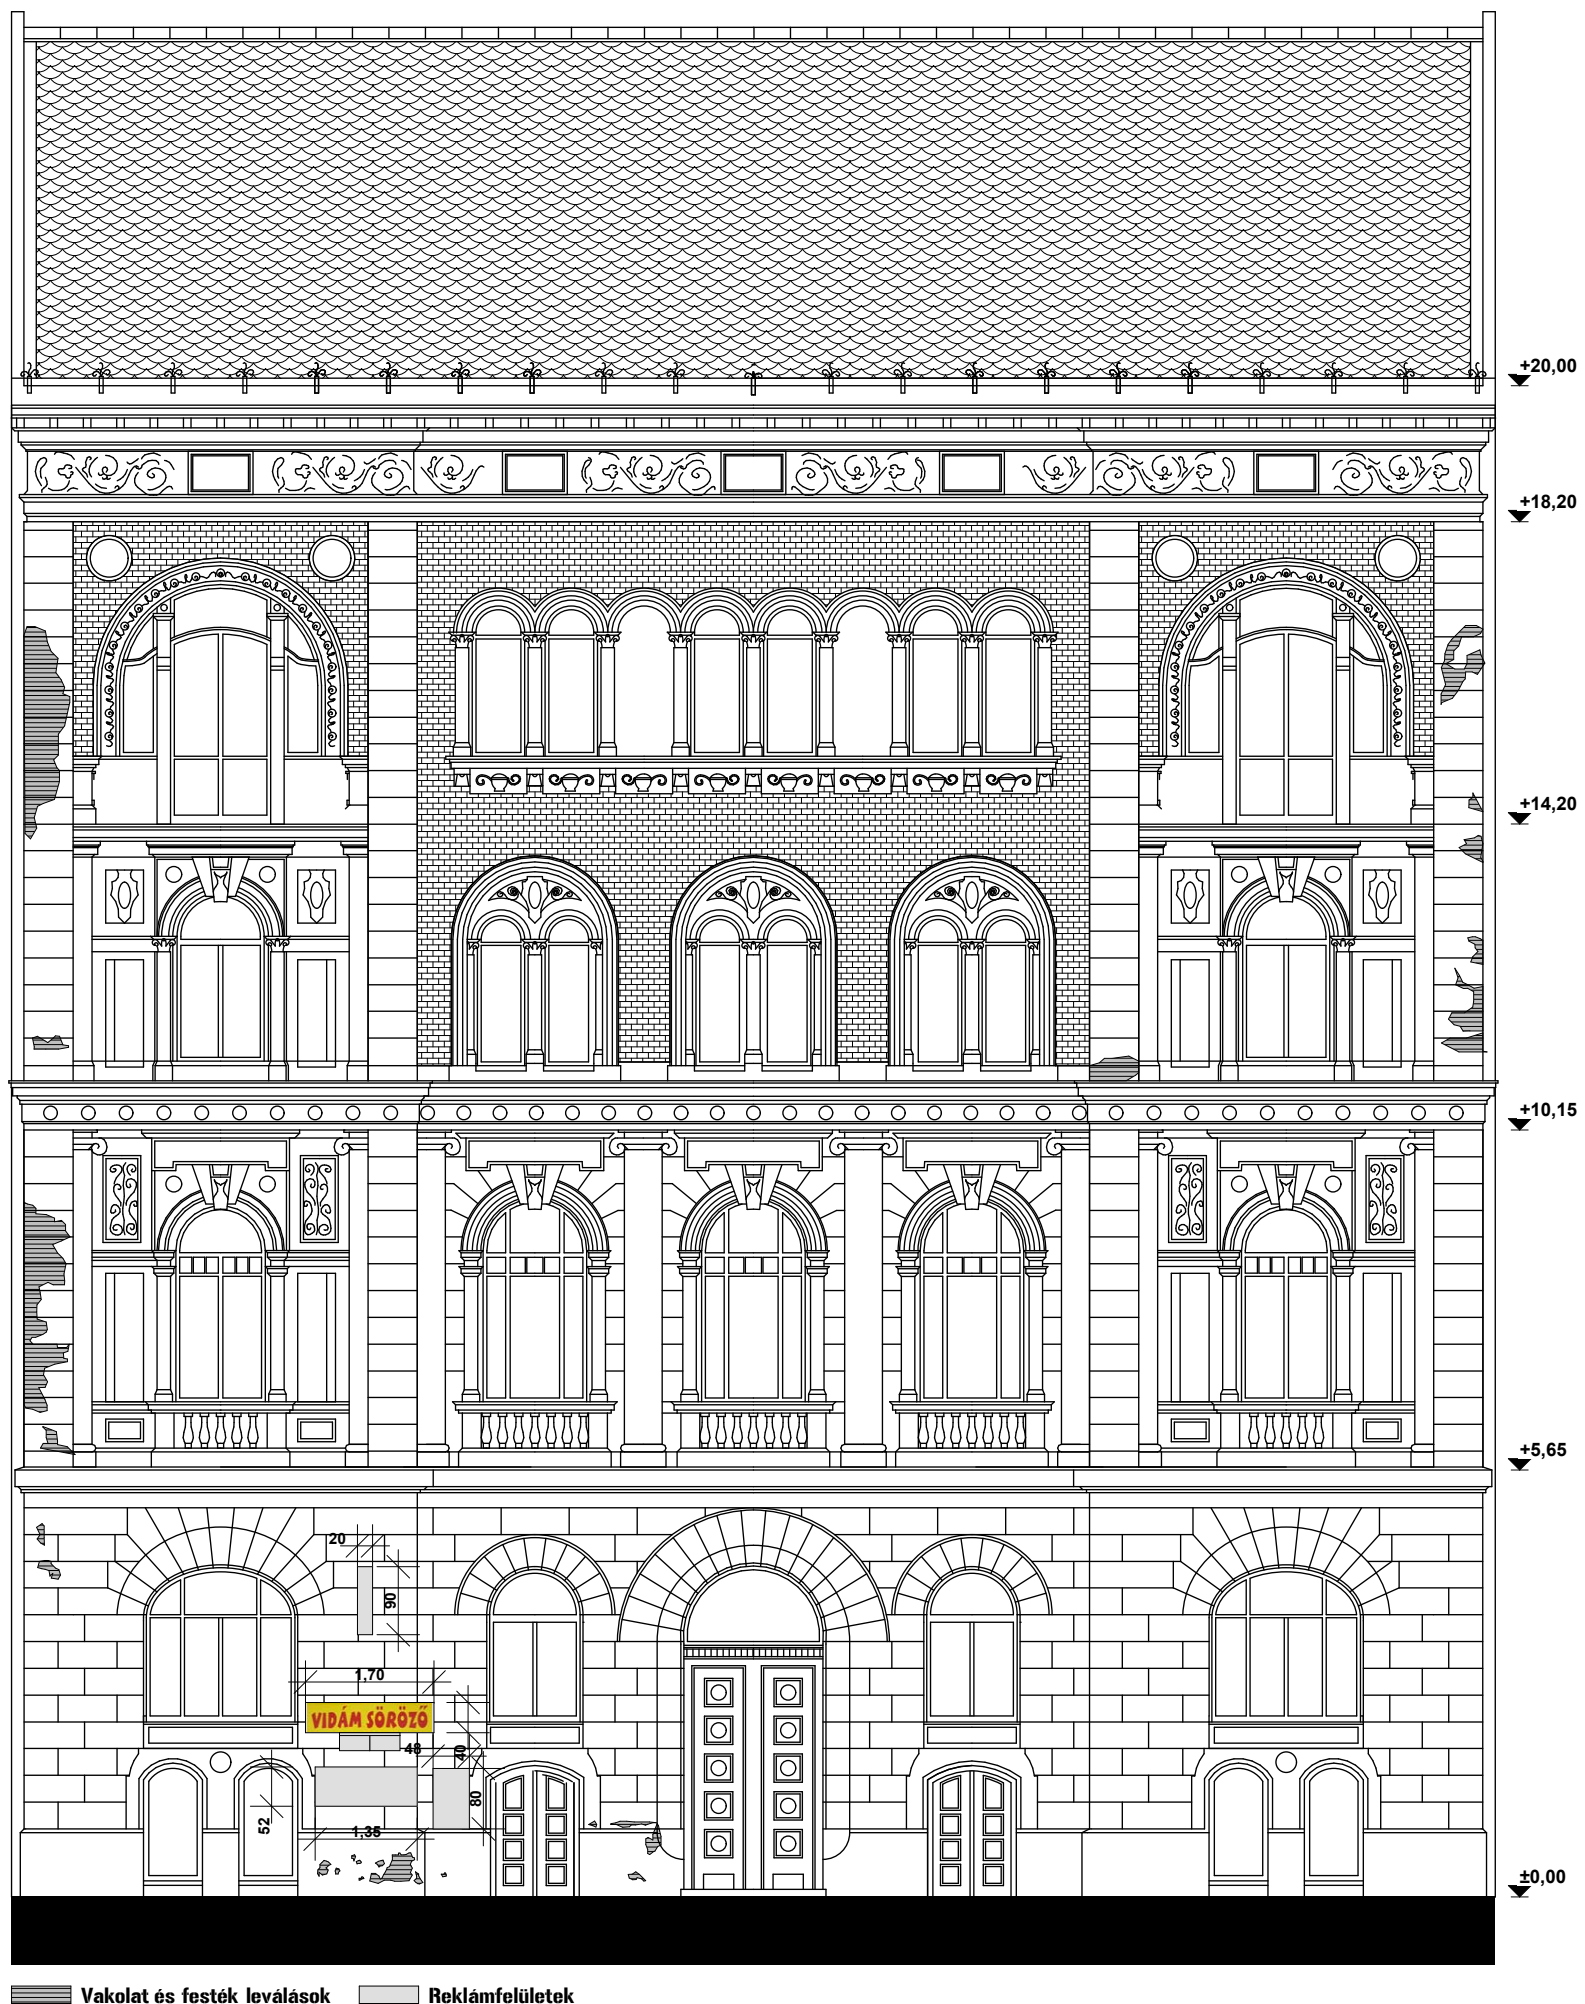

Az utcai homlokzat

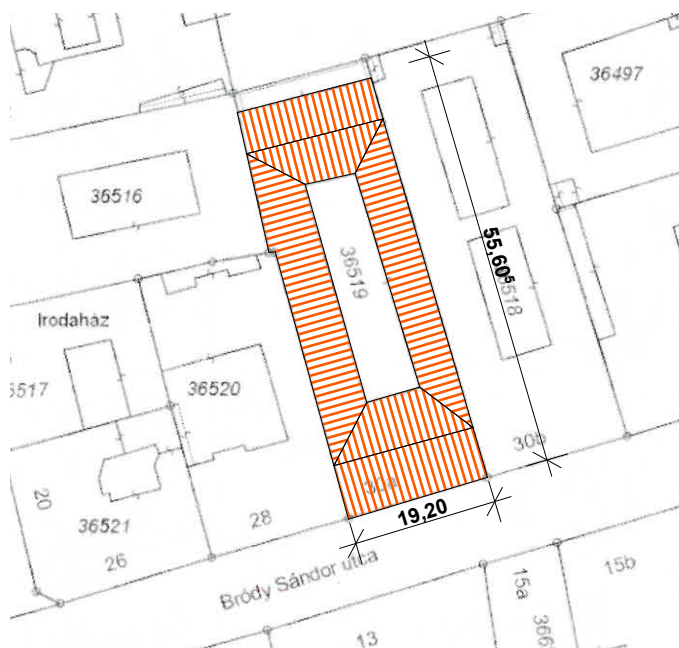

Helyszínrajz M 1:1000



A reklámfelületek



Emeleti homlokzatszakaszok színe
 Casati Tiffany 296
 Földszinti homlokzatszakasz színe
 Casati Tiffany K403

Bejáratok ajtóinak színe: meglévővel egyező vörösbarna RAL 8012
 Ablakok színe: fehér RAL 9016
 Korlátok színe: matt fekete RAL 9017

Meglévő utcakép



±20,00

±18,20

±14,20

±10,15

±5,65

±0,00

Tervezett utcakép



±20,00

±18,20

±14,20

±10,15

±5,65

±0,00

Meglévő állapot fotója



Tervezett állapot látványterve

