ÉSZAKI HOMLOKZAT

DÉLI HOMLOKZAT

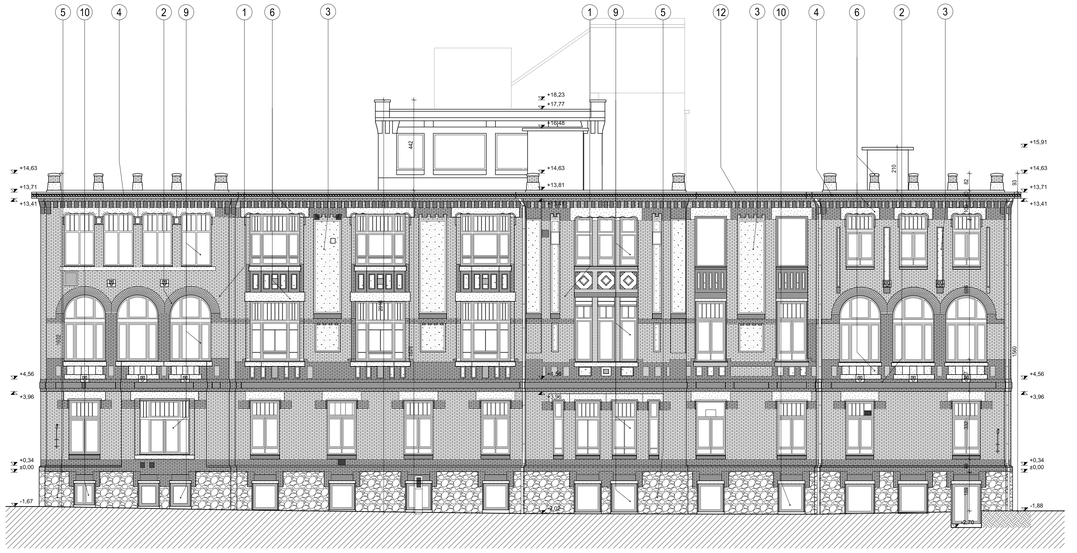

HOMLOKZATI FELÜLETKÉPZÉSEK:

1. Tégla burkolat - vörös
2. Tégla burkolat - okker
3. Dörzsölt vakolt felület - szürke
4. Habarcsba ragasztott folyami kavics
5. Terméskő lábazat - fehér
6. Mükő burkolat
7. Pala fedés - szürke
8. Kovácsoltvas korlát
9. Fa szerkezetű abalak - fehér tok és keret
10. Fehér hálórács alagsori ablakok előtt
11. Fa szerkezetű bejárati ajtó
12. Rejtett eresz bádogszegély

BELSŐ UDVARI HOMLOKZATOK

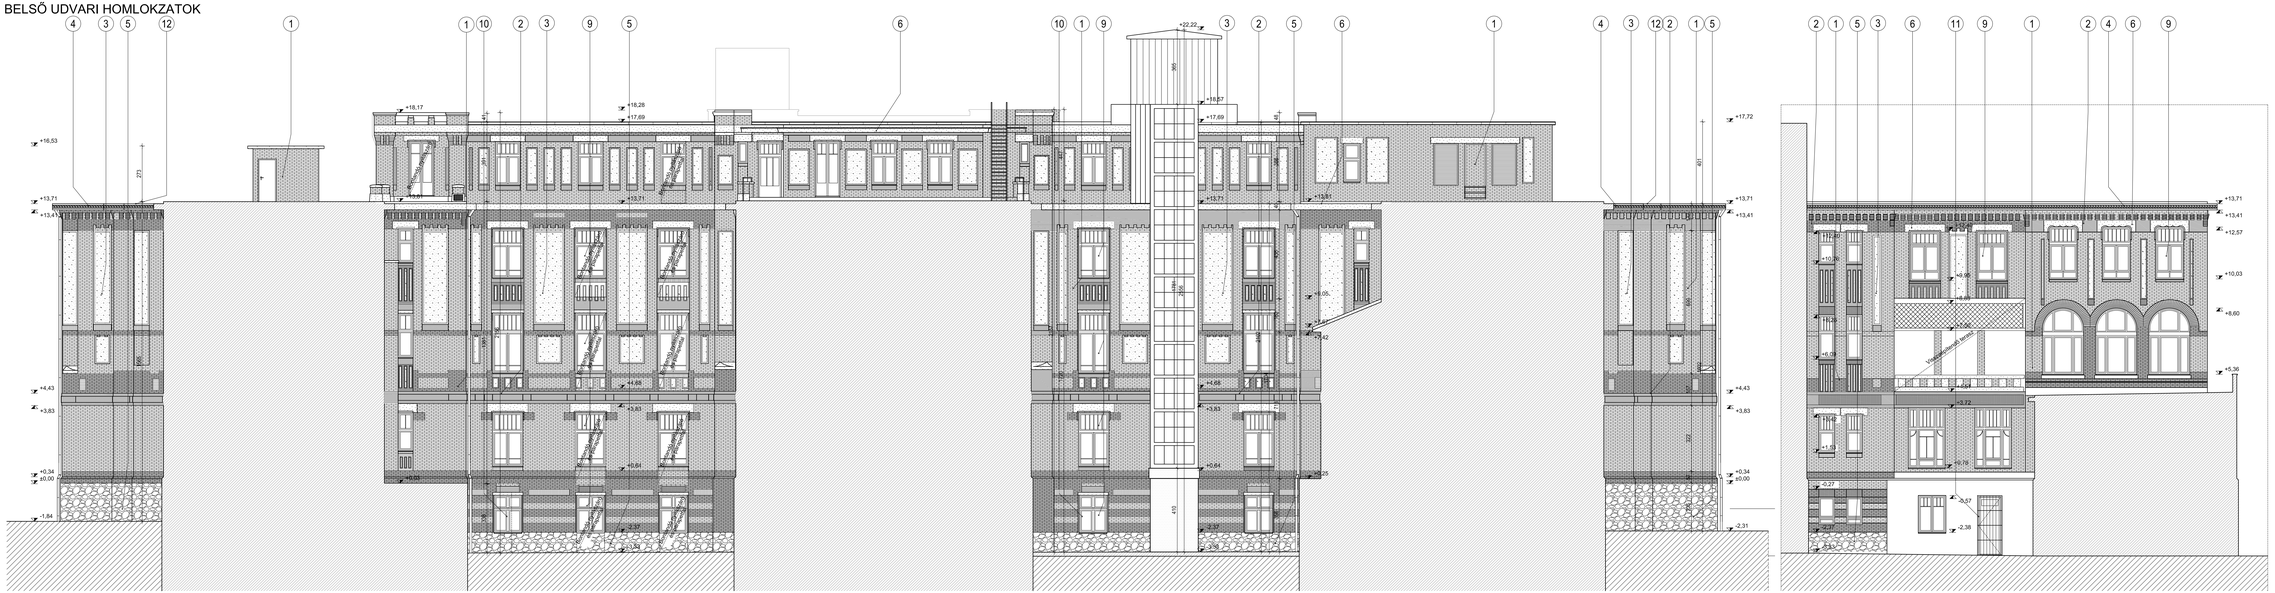

Megjegyzés:
Ezt a tervet az Anterra Rt. készítette.
A tervek másolása és a tervező által nem engedélyezett módon való felhasználása tilos.
A kivitelező köteles a méreteket a helyszínen ellenőrizni. Bármilyen hibát, vagy a tervtől való eltérést hatodik nélkül jelezni köteles az tervező felé.A fentiek elmulasztásából eredő károkért a kivitelezőt terheli a felelősség.

Note:
The design and drawings prepared by Anterra Rt.
Reproduction or use for any purpose other than that authorized by the architect is forbidden.The contractor shall verify and be responsible for all dimensions. Any errors and/or omissions shall be reported to the architect without delay.

±0,00 = 107,37 mBf
(magasföldszinti padlóvonal)

BÍRÁLATTERI DOKUMENTÁCIÓ

Semmelweis Egyetem
Külső Klinikai tömb
I. számú Sebészeti Klinika
1082 Budapest, Üllői út 78.
Tükrözött szám: 3017771

Megrendelő: Semmelweis Egyetem
1085 Budapest, Üllői út 26.
Képviselő: Dr. Alikitscher Péter
Műszaki-Műszaki Főigazgatóság igazgató

Építész: anterra
ANTERRA Rt.
1112 Budapest, Hűvösvölgyi út 67.
Tel.: 200-0639 Fax: 200-2158
e-mail: anterra@anterra.hu
Tervezők: Dr. Bács Viktor
É/2-01-2175 /17
Dr. Bács László
É/2-01-4196 /07
Pálfia Szilvia
É/2-01-5417
Szalay Tamás
Tóth Péter
Bakos Rozália

Statikus:
Markovits Mérnöki Irodaház Kft
1015 Budapest, Batthyány-Strattmann László Bonka u. 12.
Markovits Péter
okl. építőmérnök
É/2-01-0251

Orvostechnológus:
Medprojekt-Terv Kft.
1119 Budapest, Fehérvári út 169-179/H
Bondor Gabriella okl. orvosbiológus
Szabóné Kocsis Ilona okl. orvosi laboratóriumi technológus
ÉG-T-01-1432, kam. azon.: 10333, tervk.t.: ÉG-Sz

Gépészet, külső közmű:
Kristály Kft. - Terv Kft.
1116 Budapest, Fehérvári út 169-179/H
Szalóky László okl. gépészmérnök
Szalóky Tamás okl. gépészmérnök
GJT-01-11251

Elektromos:
AKVILA-S Mérnöki és Szolgáltató Kft
7623 Pécs, Rácz Endre u. 2.
Ifj. Sas Károly
okl. építőmérnök, villamosipari szakmérnök

Tűzvédelem:
T-B&D Mérnöki és Szolgáltató Bt.
2133 Sződ, Rózsa u. 2.
Bársony Attila
tűzvédelmi szakértő
I-100/2003

Fázis: ENGEDÉLYEZÉSI TERV
RÉSZLEGES FELÚJÍTÁS BŐVÍTÉSSEL

Rajzcím:
HOMLOKZATOK_02
Meglévő állapot

Lépték: M=1:100
Dátum: 2013.07.24.

Rajzszám:
10024-SE-SEB-F-A-410-M0