DÉLI HOMLOKZAT

ÉSZAKI HOMLOKZAT

BELSŐ UDVARI HOMLOKZAT

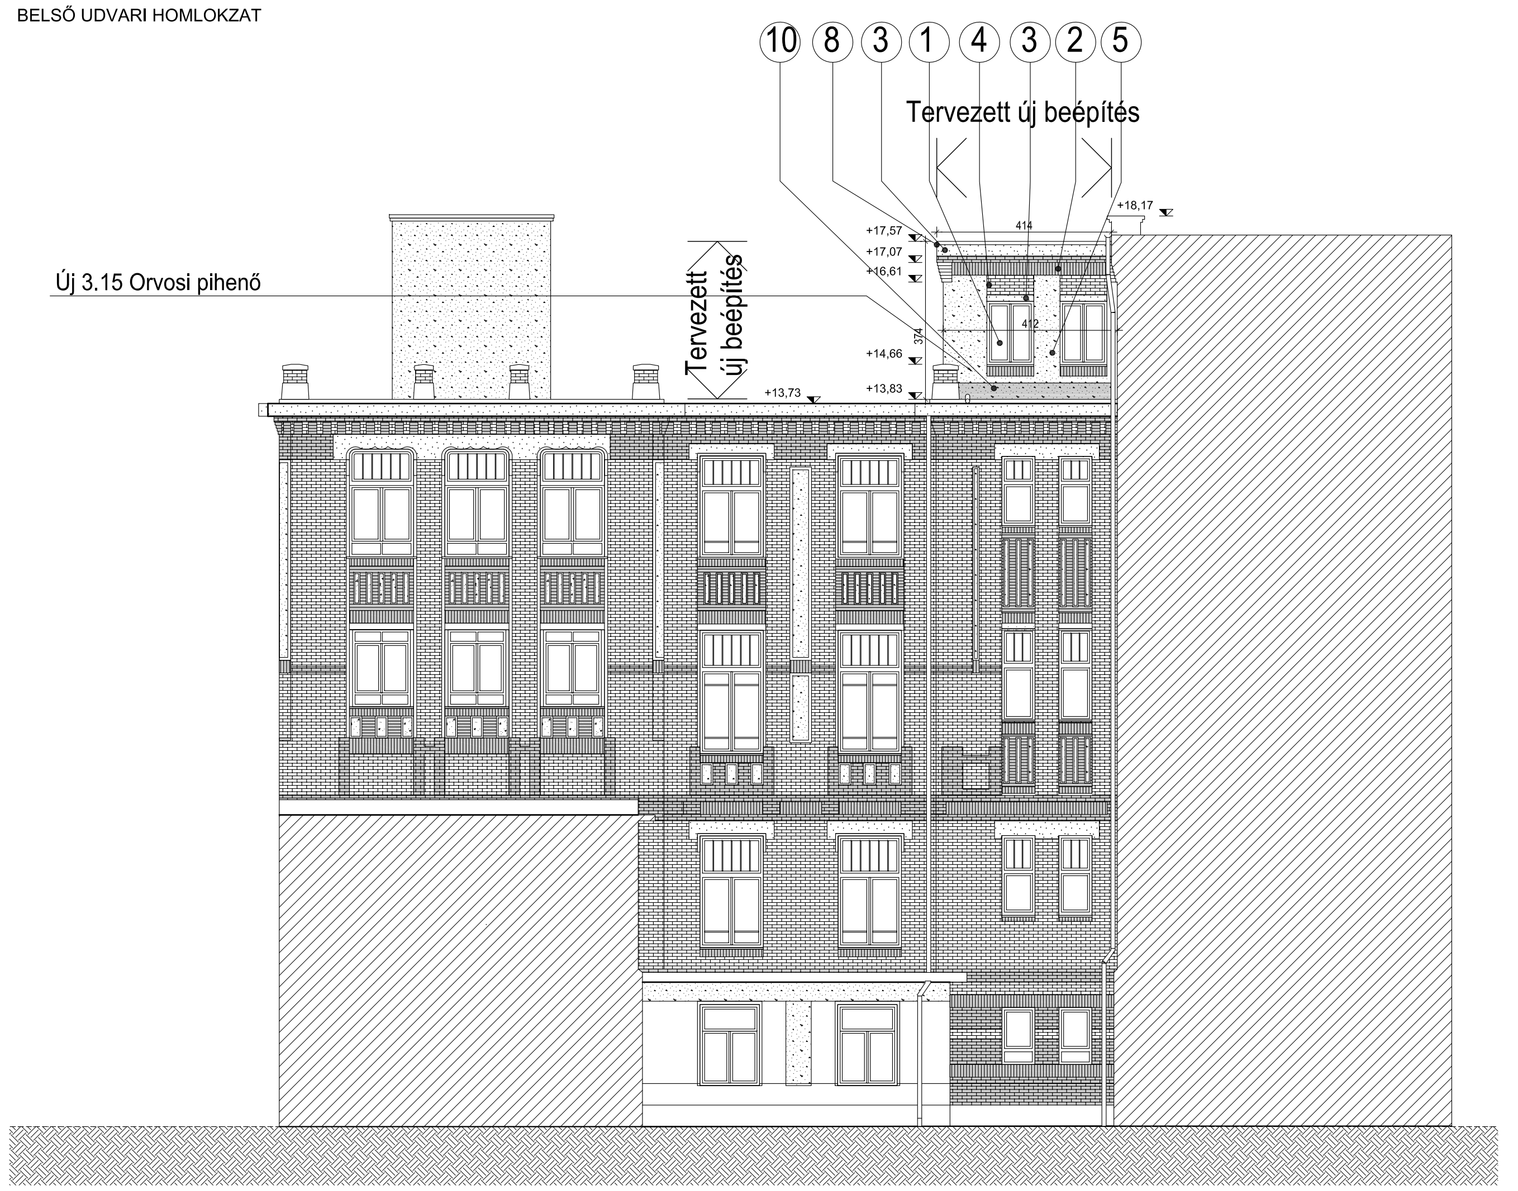

HOMLOKZATI FELÜLETKÉPZÉSEK:

1. Új fa szerkezetű, hőszig. üvegezésű nyz., meglévővel jellegazonos kialakításban, fehér színben
2. Tégla burkolat, a meglévővel jellegazonos kialakításban, vörös színben
3. Mükö homlokzatburkolat , a meglévővel jellegazonos kialakításban, szürke színben
4. Tégla burkolat, a meglévővel jellegazonos kialakításban, okker színben
5. Dörzsölt vakolt felület, a meglévővel jellegazonos kialakításban
6. Cementkötésű építőlemez burkolat, szürke színben (RAL 7044)
7. Új terméskő lábazatburkolat, a meglévővel jellegazonos kialakításban
8. Horganylemez párkánylefedés
9. Szalagfüggöny
10. Lábazati vakolat, szürke színben (RAL 7044)

Megjegyzés:
Ezt a tervet az Anterra Rt. készítette.
A tervek másolása és a tervező által nem engedélyezett módon való felhasználása tilos.
A kivitelező köteles a méreteket a helyszínen ellenőrizni. Bárminemű hibát, vagy a tervtől való eltérést haladék nélkül jelezni köteles az tervező felé.A fentiek elmulasztásából eredő károkért a kivitelezőt terheli a felelősség.

Note:
The design and drawings prepared by Anterra Rt.
Reproduction or use for any purpose other than that authorized by the architect is forbidden.The contractor shall verify and be responsible for all dimensions. Any errors and/or omissions shall be reported to the architect without delay.

±0,00 = 107.37 mBf
(magasföldszinti padlóvonal)

Semmelweis Egyetem
Külső Klinikai tömb
I. számú Sebészeti Klinika
1082 Budapest, Üllői út 78.
Helyrajzi szám: 36177/1

Építtető/megbízó:
Semmelweis Egyetem
1085 Budapest, Üllői út 26.
Dr. Wiltschner Péter
Műszaki Főigazgatóság igazgató

Építész tervező:
anterra
építészeti tervező iroda
1021 Budapest, Hűvösvölgyi út 87.
Telefon: 200-0639 Fax: 200-2158
E-mail: anterra@anterra.hu
Kovács Viktor
É/1 01-2175 /17
Takács László
É/2 01-4196 /07
Pálfia Szilvia
É/1 01-0417
Burcsey Tamás
Kaszonyi Péter
Építőmérnöki Iroda

Statika:
Markovits Kőszobó Mérnökiroda Kft
1015 Budapest, Szabó Bonka u. 12.
Markovits Péter
okl. építőmérnök
T-1 251

Orvostechnológia:
Medipro Projekt Kft.
1118 Budapest, Bra... út 169-179/H
Bondor Gabriella
egészségügyi technológus
É/2 01-11432, MA/1, EG-Sz
Kanosik Ilona
egészségügyi technológus
É/2 01-11433, MA/1, EG-Sz

Gépészet, Külső közmű:
Kristály Kft. Plusz Kft.
1118 Budapest, Bra... út 169-179/H
Szalóky László
okl. gépészmérnök
G-T 01-1251
Fejes Tamás
okl. gépészmérnök
G-T 01-11251

Elektromos:
AKVILA-S Mérnöki és Szolgáltató Kft.
7623 Pécs, Ifjúság útja 6.
Ifj. Sas Károly
okl. épületvillamossági szakmérnök

Tűzvédelem:
T-B&D Mérnöki és Szolgáltató Bt.
2133 Sződliget, Rez...
Bársony Ádám
tűzvédelmi szakértő
I-100/2006

Terv típus:
ENGEDÉLYEZÉSI TERV
RÉSZLEGES FELÚJÍTÁS - BŐVÍTÉS

Rajzcím:
HOMLOKZATOK_02
Tervezett állapot

Léptékek: M=1:100
Dátum: 2013.07.24.

Rajzszám:
10024-SE-SEB-E-A-410-M0

BÍRÁLATI DOKUMENTÁCIÓ