

Előterjesztő: Gazdálkodási Ügyosztály

1. 1. sz. napirend
POT

ELŐTERJESZTÉS

a Városgazdálkodási és Pénzügyi Bizottság 2018. szeptember 24-ei ülésére

Tárgy: Javaslat közterület-használati kérelmek elbírálására

Előterjesztő: dr. Hencz Adrienn ügyosztályvezető

Készítette: Boros Gábor Szabolcs és Gyuricza Ramóna ügyintézők

A napirendet nyilvános ülésen kell tárgyalni.

A döntés elfogadásához egyszerű szavazattöbbség szükséges.

Melléklet: 6 db

Tisztelt Városgazdálkodási és Pénzügyi Bizottság!

I. Tényállás és a döntés tartalmának részletes ismertetése

Az elmúlt időszakban a Budapest Főváros VIII. kerület Józsefvárosi Polgármesteri Hivatalhoz az alábbi - a Józsefvárosi Önkormányzat tulajdonában lévő közterületek használatáról és használatának rendjéről szóló 37/2017. (IX.14.) önkormányzati rendelet (a továbbiakban: Rendelet) szerinti - közterület-használati hozzájárulás iránti kérelmek érkeztek.

1.

Közterület-használó, kérelmező:

GDAT 91 Kft.

(székhely: 1165 Budapest, Koronafürt u. 35. 1/3.)

A kérelemben foglalt közterület-használat ideje:

2018. szeptember 24. – 2018. december 24.

Közterület-használat célja:

építési munkaterület (építési terület lehatárolása)

Közterület-használat helye:

Budapest VIII. kerület, Kálvária u. 14-16. szám és Kőrös u. 5/a. szám előtti járdán

Közterület-használat nagysága:

60 m²

Közterület-használat díja:

420,- Ft/m²/nap + ÁFA

Közterület-használat díja összesen:

2.318.400,- Ft + ÁFA (420 Ft,- * 92 nap * 60 m²)

Díjfizetés ütemezése:

havonta

Tényállás: A GDAT 91 Kft. 2018. szeptember 10. napján érkezett kérelmében közterület-használati hozzájárulás – havi díjfizetéssel történő - megadását kérte a Tisztelt Bizottságtól tekintettel arra, hogy új építésű társasház kivitelezéséhez szükséges építési munkaterület céljából kívánja használni a fenti közterületet. A fenti közterületen a járda felbontásra kerül. A Bizottság a 537/2018. (VI.27.) számú határozatával korábban hozzájárult a közterület fentiek szerinti használatához, azonban a kérelmező nem tudta megkezdeni az építkezést a megjelölt időben, ezért ismételten kérelmezi a közterület használatát.

Fentiek alapján a Gazdálkodási Ügyosztály javasolja a közterület-használati hozzájárulás – havonta történő teljes díjfizetéssel való – megadását.

2.

Közterület-használó, kérelmező:

Leo50 Kft.

(székhely: 1106 Budapest, Gyakorló u. 4/G.)

A kérelemben foglalt közterület-használat ideje:

2018. szeptember 17. – 2018. november 17.

Közterület-használat célja:

építési munkaterület (korábban engedélyezett felvonulási terület kibővítése)

Közterület-használat helye:

Budapest VIII. kerület, Leonardo da Vinci u. 50. szám előtti járdán

Közterület-használat nagysága:

13,5 + 13,5 m²

Közterület-használat díja:	420,- Ft/m ² /nap + ÁFA
Közterület-használat díja összesen:	703.080,- Ft + ÁFA (420 Ft,- * 62 nap * 27 m ²)
Díjfizetés ütemezése:	egy összegben

Tényállás: A Leo50 Kft. 2018. augusztus 27. napján érkezett kérelmében közterület-használati hozzájárulás – előre egy összegben teljes díjfizetéssel történő - megadását kérte a Tisztelt Bizottságtól tekintettel arra, hogy új építésű társasház kivitelezéséhez szükséges építési munkaterület céljából kívánja használni a fenti közterületet.

A Városgazdálkodási és Pénzügyi Bizottság 614/2018. (VII.11.) számú határozatával korábban hozzájárult a Budapest VIII. kerület Leonardo da Vinci u. 50. szám alatt épülő társasház kivitelezéséhez szükséges építési munkaterület kialakításához, azonban a munkálatok miatt nagyobb közterületre van szükség.

Fentiek alapján a Gazdálkodási Ügyosztály javasolja a közterület-használati hozzájárulás – előre egy összegben történő teljes díjfizetéssel való – megadását azzal, hogy a 2018. szeptember 17. – 2018. szeptember 23. napjára vonatkozó közterület-használat díját a kérelmező fizesse meg.

3.

Közterület-használó, kérelmező:

Tega Bau Kft.

(székhely: 1096 Budapest, Lenhossék u. 40.)

A kérelemben foglalt közterület használat ideje:

2018. szeptember 24. – 2019. szeptember 24.

Közterület-használat célja:

építési munkaterület (felvonulási terület)

Közterület-használat helye:

Budapest VIII. kerület, Tolnai Lajos u. 1 szám előtti 80 m² járdán és úttesten, valamint 4 db parkolóhelyen

Közterület-használat nagysága:

80 m² + 4 db parkolóhely (10 m² parkolóhelyenként)

Közterület-használat díja:

bruttó 2.650,- Ft/parkolóhely/nap (munkanapokon 265,- Ft/óra/parkolóhely) és 420,- Ft/m²/nap + ÁFA (munkaszüneti napokon, valamint járdán és úttesten)

építési munkaterület: járdán és úttesten: 12.297.600,- Ft + ÁFA (420,- Ft * 80 m² * 366 nap)

építési munkaterület parkolóhelyen: munkanapokon összesen: 2.094.961,- Ft + ÁFA (bruttó 2.650,- Ft,- * 251 munkanap * 4 db parkolóhely, azaz 2.660.600,- Ft)

építési munkaterület parkolóhelyen: munkaszüneti napokon összesen: 1.932.000,- Ft + ÁFA (420,- Ft*40 m² *115 nap)

Közterület-használat díja összesen:

16.324.561,- Ft + ÁFA

Díjfizetés ütemezése:

egy összegben

Tényállás: A Tega Bau Kft. 2018. augusztus 30. napján érkezett kérelmében közterület-használati hozzájárulás – előre egy összegben teljes díjfizetéssel történő - megadását kéri a Tisztelt Bizottságtól tekintettel arra, hogy a Budapest VIII. kerület, Tolnai Lajos u. 1. szám alatt épülő társasház kivitelezési munkálatai miatt kívánja használni a fenti területet.

A kérelmező érvényes forgalomtechnikai tervvel rendelkezik.

Fentiek alapján a Gazdálkodási Ügyosztály javasolja a közterület-használati hozzájárulás – előre egy összegben teljes díjfizetéssel történő – megadását.

4.

Közterület-használó, kérelmező:

**Leövey Klára Görögkatolikus Gimnázium,
Közgazdasági Szakgimnázium és Szakközépiskola**
(1081 Budapest, Bezerédj utca 16/A)

A kérelemben foglalt közterület-használat ideje:

2018. október 01. – 2018. november 30.

Közterület-használat célja:

építési munkaterület

Közterület-használat helye:

Budapest VIII. kerület, Bezerédj utca 16/A szám előtti járda és parkolósáv

Közterület-használat nagysága:

69 m² járda és 14 db parkolóhely

Közterület-használat díja:

2.650,- Ft/parkolóhely/nap (munkanapokon 265,- Ft/óra/parkolóhely) és 420,- Ft/m²/nap + ÁFA (munkaszüneti napokon és a járda területén)

építési felvonulási terület járdán:

1.767.780,- Ft + ÁFA (420,- Ft x 61 nap x 69 m²)

építési felvonulási terület munkanapokon összesen (10 m²-es parkolóhelyek esetén):

1.256.142,- Ft + ÁFA (bruttó 2.650,- Ft x 43 munkanap x 14 db parkolóhely, azaz 1.595.300,- Ft)

építési felvonulási terület munkaszüneti napokon összesen (10 m²-es parkolóhelyek esetén):

1.020.600,- Ft + ÁFA (420,- Ft x 18 nap x 135 m²)

Közterület-használat díja összesen:

4.044.522,- Ft + ÁFA

Díjfizetés ütemezése:

egy összegben

Tényállás: A Leövey Klára Görögkatolikus Gimnázium, Közgazdasági Szakgimnázium és Szakközépiskola 2018. szeptember 10. napján érkezett kérelmében közterület-használati hozzájárulás – előre egy összegben teljes díjfizetéssel történő - megadását kéri a Tisztelt Bizottságtól tekintettel arra, hogy építési munkaterület céljából kívánja használni a fenti közterületet.

A Városgazdálkodási és Pénzügyi Bizottság az 540/2018. (VI.27.) számú határozatával a munkálatokhoz kapcsolódó területhasználatához korábban hozzájárult 2018. július 02. – 2018. szeptember 30. közötti időszakra vonatkozóan.

Fentiekre tekintettel a Gazdálkodási Ügyosztály javasolja a közterület-használati hozzájárulás előre egy összegben történő teljes díjfizetéssel való megadását.

5.

Közterület-használó, kérelmező:

Totalhouse Hungary Kft.
(1064 Budapest, Podmaniczky utca 57. 2. em. 14.)

A kérelemben foglalt közterület-használat ideje:

2018. október 01. - 2018. október 31.

Közterület-használat célja:

építési munkaterület

Közterület-használat helye:

Budapest VIII. kerület, Bacsó Béla utca 13. szám előtti járda és úttest

Közterület-használat nagysága:

38 m²

Közterület-használat díja

420,- Ft/m²/nap + ÁFA

Közterület-használat díja összesen:

494.760,- Ft + ÁFA (420,- Ft x 38m² x 31 nap)

Díjfizetés ütemezése:

egy összegben

Tényállás: A Totalhouse Hungary Kft. 2018. szeptember 12. napján érkezett kérelmében közterület-használati hozzájárulás – előre egy összegben történő teljes díjfizetéssel való - megadását kéri a Tisztelt Bizottságtól tekintettel arra, hogy egy új szálloda létesítése miatt építési munkaterület céljából kívánja használni a fenti területet.

A kérelmező a Bizottság az 1099/2017. (XII.18.), a 110/2018. (II.21.); a 299/2018. (IV.23.); az 547/2018. (VI.27.) és a 702/2018. (VII.30.) számú határozatával 2018. január 08.-2018. szeptember 30. közötti időszakra már kapott közterület-használati hozzájárulást.

A kérelmező érvényes forgalomtechnikai tervet nyújtott be a kérelem mellékleteként. Fentiekre tekintettel a Gazdálkodási Ügyosztály javasolja a közterület-használati hozzájárulás előre egy összegben történő teljes díjfizetéssel való megadását.

6.

Közterület-használó, kérelmező:

Bau-Vip General Kft.

(1089 Budapest, Benyovszky Móric utca 4.)

A kérelemben foglalt közterület-használat ideje:

2018. szeptember 24. - 2018. október 31.

Közterület-használat célja:

építési munkaterület

Közterület-használat helye:

Budapest VIII. kerület, Győrffy István utca 6. és 8. szám előtti járda és zöld terület

Közterület-használat nagysága:

83 m²

Közterület-használat díja

420,- Ft/m²/nap + ÁFA

Közterület-használat díja összesen:

1.324.680,- Ft + ÁFA (420,- Ft x 83m² x 38 nap)

Díjfizetés ütemezése:

egy összegben

Tényállás: A Bau-Vip General Kft. 2018. szeptember 17. napján érkezett kérelmében közterület-használati hozzájárulás – előre egy összegben történő teljes díjfizetéssel való - megadását kéri a Tisztelt Bizottságtól tekintettel arra, hogy egy új társasház létesítése miatt építési munkaterület céljából kívánja használni a fenti területet.

A kérelmező érvényes forgalomtechnikai tervet nyújtott be a kérelem mellékleteként.

Fentiekre tekintettel a Gazdálkodási Ügyosztály javasolja a közterület-használati hozzájárulás előre egy összegben történő teljes díjfizetéssel való megadását.

II. A beterjesztés indoka

A beérkezett kérelmek elbírálása, valamint az előterjesztés tárgyában a döntés meghozatala a Tisztelt Bizottság hatáskörébe tartozik.

III. A döntés célja, pénzügyi hatása

A döntés célja a beérkezett kérelmek Bizottság által határidőben történő elbírálása.

Tervezett bevétel építési munkálatok esetén:

GDAT 91 Kft.

2.318.400,- Ft + ÁFA

Leo50 Kft.

703.080,- Ft + ÁFA

Tega Bau Kft.

16.324.561,- Ft + ÁFA

Leővey Klára Görögkatolikus Gimnázium,

Közgazdasági Szakgimnázium és Szakközépiskola

4.044.522,- Ft + ÁFA

Totalhouse Hungary Kft.

494.760,- Ft + ÁFA

Bau-Vip General Kft.

1.324.680,- Ft + ÁFA

Összesen:

25.210.003,- Ft + ÁFA

IV. Jogszabályi környezet

A Rendelet 15. § (1) bekezdése értelmében a közterület-használattal – hozzájárulással és elutasítással – kapcsolatos önkormányzati hatósági eljárásban a hivatkozott rendeletben rögzítettek szerint első fokon a Városgazdálkodási és Pénzügyi Bizottság dönt.

A Rendelet melléklete meghatározza a közterület használatok utáni fizetendő díj mértékét.

A közterület-használati díjfizetés ütemezéséről a Rendelet 22. § (1) bekezdése az alábbiak szerint rendelkezik:

„(1) A díjat a közterület-használati hozzájárulásban rögzített időtartamra és módon a jogosult köteles előre egy összegben megfizetni.

A Rendelet 12. § (1) bekezdése szerint: *„Közterület-használati hozzájárulás csak ideiglenes jelleggel – meghatározott időtartamra vagy meghatározott feltétel bekövetkeztéig – adható, legfeljebb 1 évre; a településképi bejelentési eljárás során hozott döntésben engedélyezett utcabútoron elhelyezett reklámhordozó elhelyezése esetén legfeljebb 15 évre.”*

A Rendelet 29. § (1) bekezdése szerint: *„A Bizottság az építési, szerelési tevékenység végzésére kért közterület-használati hozzájárulásban meghatározott díj 100%-át a használó kérelmére utólag külön döntésével visszatéríti, vagy a közterület-használati díjat elengedi, amennyiben a használó a hozzájárulásban meghatározott idő elteltét követő 5 munkanapon belül a közterületet az átvételekor fennálló eredeti állapotában bocsátja az Önkormányzat rendelkezésére, és ezt szakvélemény támasztja alá. Amennyiben a használó személye eltér az ingatlan tulajdonosától, úgy közös kérelem alapján van lehetőség a visszatérítésről vagy az elengedésről szóló döntés meghozatalára.”*

Fentiek alapján kérem az alábbi határozati javaslat elfogadását.

Határozati javaslat

- I. A Városgazdálkodási és Pénzügyi Bizottság úgy dönt, hogy – havonta történő teljes díjfizetéssel – közterület-használati hozzájárulást ad az alábbiak szerint:

Közterület-használó, kérelmező:

GDAT 91 Kft.

(székhely: 1165 Budapest, Koronafürt u. 35. 1/3.)

Közterület használat ideje:

2018. szeptember 24. – 2018. december 24.

Közterület-használat célja:

építési munkaterület (építési terület lehatárolása)

Közterület-használat helye:

Budapest VIII. kerület, Kálvária u. 14-16. szám és Kőrös u. 5/a. szám előtti járdán

Közterület-használat nagysága:

60 m²

Felelős: polgármester

Határidő: 2018. szeptember 24.

- II. A Városgazdálkodási és Pénzügyi Bizottság úgy dönt, hogy

1. közterület-használati hozzájárulást ad – előre egy összegben történő teljes díjfizetéssel – az alábbiak szerint:

Közterület-használó, kérelmező:

Leo50 Kft.

(székhely: 1106 Budapest, Gyakorló u. 4/G.)

Közterület-használat ideje:

2018. szeptember 24. – 2018. november 17.

Közterület-használat célja:

építési munkaterület (korábban engedélyezett felvonulási terület kibővítése)

Közterület-használat helye:

Budapest VIII. kerület, Leonardo da Vinci u. 50. szám előtti járdán

Közterület-használat nagysága:

13,5 + 13,5 m²

Felelős: polgármester

Határidő: 2018. szeptember 24.

2. a Leo50 Kft. építési munkaterület céljából igénybe vett közterület-használat díját 2018. szeptember 17. – 2018. szeptember 23. napjára vonatkozóan fizesse meg.

Felelős: polgármester
Határidő: 2018. szeptember 24.

III. A Városgazdálkodási és Pénzügyi Bizottság úgy dönt, hogy – előre egy összegben történő teljes díjfizetéssel – közterület-használati hozzájárulást ad az alábbiak szerint:

Közterület-használó, kérelmező: **Tega Bau Kft.**
(székhely: 1096 Budapest, Lenhossék u. 40.)

Közterület-használat ideje: 2018. szeptember 24. – 2019. szeptember 24.
Közterület-használat célja: építési munkaterület (felvonulási terület)
Közterület-használat helye: Budapest VIII. kerület, Tolnai Lajos u. 1 szám előtti
80 m² járdán és úttesten, valamint 4 db parkolóhelyen
Közterület-használat nagysága: 80 m² + 4 db parkolóhely (10 m² parkolóhelyenként)

Felelős: polgármester
Határidő: 2018. szeptember 24.

IV. A Városgazdálkodási és Pénzügyi Bizottság úgy dönt, hogy – előre egy összegben történő teljes díjfizetéssel – közterület-használati hozzájárulást ad az alábbiak szerint:

Közterület-használó, kérelmező: **Leövey Klára Görögkatolikus Gimnázium, Közgazdasági Szakgimnázium és Szakközépiskola**
(1081 Budapest, Bezerédj utca 16/A)

Közterület-használat ideje: 2018. október 01. – 2018. november 30.
Közterület-használat célja: építési munkaterület
Közterület-használat helye: Budapest VIII. kerület, Bezerédj utca 16/A szám
előtti járda és parkolósáv
Közterület-használat nagysága: 69 m² járda és 14 db parkolóhely

Felelős: polgármester
Határidő: 2018. szeptember 24.

V. A Városgazdálkodási és Pénzügyi Bizottság úgy dönt, hogy – előre egy összegben történő teljes díjfizetéssel – közterület-használati hozzájárulást ad az alábbiak szerint:

Közterület-használó, kérelmező: **Totalhouse Hungary Kft.**
(1064 Budapest, Podmaniczky utca 57. 2. em. 14.)

Közterület-használat ideje: 2018. október 01. - 2018. október 31.
Közterület-használat célja: építési munkaterület
Közterület-használat helye: Budapest VIII. kerület, Bacsó Béla utca 13. szám
előtti járda és úttest
Közterület-használat nagysága: 38 m²

Felelős: polgármester
Határidő: 2018. szeptember 24.



VI. A Városgazdálkodási és Pénzügyi Bizottság úgy dönt, hogy – előre egy összegben történő teljes díjfizetéssel – közterület-használati hozzájárulást ad az alábbiak szerint

Közterület-használó, kérelmező:

Bau-Vip General Kft.

(1089 Budapest, Benyovszky Móric utca 4.)

Közterület-használat ideje:

2018. szeptember 24. - 2018. október 31.

Közterület-használat célja:

építési munkaterület

Közterület-használat helye:

Budapest VIII. kerület, Győrffy István utca 6. és 8. szám előtti járda és zöld terület

Közterület-használat nagysága:

83 m²

Felelős: polgármester

Határidő: 2018. szeptember 24.

A döntés végrehajtását végző szervezeti egység: Gazdálkodási Ügyosztály


A lakosság széles körét érintő döntések esetén javaslata a közzététel módjára:

nem indokolt

hirdetőtáblán

honlapon

Budapest, 2018. szeptember 21.

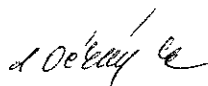
dr. Hencz Adrienn
ügyosztályvezető


KÉSZÍTETTE: GAZDÁLKODÁSI ÜGYOSZTÁLY

LEÍRTA: BOROS GÁBOR SZABOLCS ÉS GYURICZA RAMÓNA ÜGYINTÉZŐK

PÉNZÜGYI FEDEZETET NEM IGÉNYEL, IGAZOLÁS:

JOGI KONTROLL:


ELLENŐRIZTE:

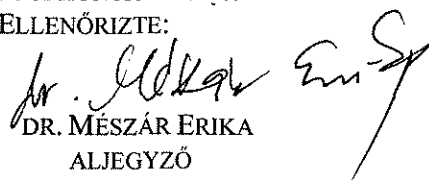
DR. MÉSZÁR ERIKA
ALJEGYZŐ

BETERJESZTÉSRE ALKALMAS:


DANADA-RIMÁN EDINA
JEGYZŐ

JÓVÁHAGYTA:

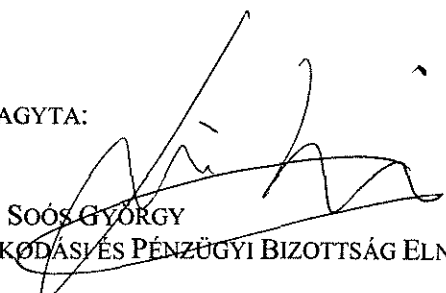
SOÓS GYÖRGY
A VÁROSGAZDÁLKODÁSI ÉS PÉNZÜGYI BIZOTTSÁG ELNÖKE

Kérjük a nyomtatványt olvashatóan, nyomtatott betűvel kitölteni!

Gazdasági társaságok, egyéni cég, társadalmi és egyéb szervezetek esetében:

Kérelmező neve: Milánovics Uros (GDAT 91 Kft) telefon: ...06309420278

Kapcsolattartó ügyintéző neve: Zsivkov Cenko telefon: .

e-mail cím: . milanovics.uros@axis2000.hu, zsvkoce@gmail.com

Székhelye: irsz.: 1165 helység: Budapest (u., tér): Koronafűrt u. szám: 35. em./ajtó: I/3

Levelezési cím: 1115 Budapest, Somogyi utca 22. (GDAT 91 Kft)

Cégjegyzék szám/ Nyilvántartási szám: 01-09-868648

Bankszámlaszám: 10918001 - 000000005 - 39680009

Adószáma: 13699521 - 2 - 42

Egyéni vállalkozás esetében:

Kérelmező neve: telefon:

Lakcíme: irsz.: helység: (u., tér): szám: em./ajtó:

Levelezési cím:

e-mail cím:

Vállalkozó nyilvántartási száma:

Adószáma: - -

Bankszámlaszám: - -

Magánszemélyek esetében:

Kérelmező neve: telefon:

Lakcíme: irsz.: helység: (u., tér): szám: em./ajtó:

Születési helye: ideje: év hó nap, anyja neve:

e-mail cím:

Megjegyzés: Fenti adatok közlése a közterület-használati kérelmek elbírálásához, valamint a közterület-használati hozzájárulásban foglalt ellenőrzéséhez szükségesek. Az adatokat a Polgármesteri Hivatal Gazdálkodási, illetve Közterület-felügyeleti Ügyosztálya kezeli az információs önrendelkezési jogról és az információszabadságról szóló 2011. évi CXII. törvény alapján.

Közterület-használat ideje: 2018. év 09. hó 24. naptól - 2018. év 12. hó 24. napig

(Több időpont, - helyszín esetén kérünk listát mellékelni!)

Közterület-használat célja: Építési terület lehatárolása

Kérelemmel érintett közterület nagysága: 60 m²/db

Közterület helye: Budapest, VIII. kerület Kálária u. 14-16 és a Kőrös u. 5/a. szám előtti

járdán, útesten, zöldterületen vagy:

Megjegyzés (Egyéb tény, körülmény, stb.): Egy méter szélesség, 60 fm-en a járdából. Ideiglenes kerítés.

A kérelem benyújtása nem jogosít fel a közterület használatra.

A kérelmező tudomásul veszi, hogy

1 példányt
2018. SZEPTEMBER 10. dátum
JRK

Szám: 81712
Sign: BORAS GABOR

- a kérelem benyújtása nem jogosítja fel a közterület használatára,
- a Józsefvárosi Önkormányzat tulajdonában lévő közterületek használatáról és használatának rendjéről szóló 37/2017. (IX. 14.) önkormányzati rendelet 21. § (1) bekezdése szerint a közterület használatáért közterület-használati díjat köteles fizetni,
- a közterületen kizárólag a kereskedelmi tevékenységek végzésének feltételeiről szóló 210/2009. (IX.29.) Kormányrendelet 12. § (1) bekezdése alapján a rendelet 5. mellékletében meghatározott termékek árusíthatók.

A kérelemhez a kérelmezőnek az alábbi melléleteket kell csatolnia: (A csatolt mellékletet kérjük X-el jelölni)

1. A közterületen folytatni kívánt tevékenység gyakorlására feljogosító egyszerű okirat másolatát:	
- egyéni vállalkozás esetén: vállalkozói igazolványt,	
- gazdasági társaság, egyéni cég esetén: 30 napnál nem régebbi cégkivonatot, aláírási címpéldányt,	
- társadalmi és egyéb szervezetek esetében: a nyilvántartásba-vételüket igazoló okiratot,	
- őstermelők esetén őstermelői igazolványt.	
- vendéglátó terasz létesítése esetén, az azt üzemeltetni kívánó kereskedelmi/vendéglátó egység érvényes bejelentés köteles kereskedelmi tevékenység bejelentését igazoló dokumentumot vagy a Működési Engedélyt	
2. Az igényelt területre vonatkozó helyszínt ábrázoló vázlatot, amelyen szerepelnie kell a környező utcáknak is. A vázlaton az igényelt területnek - a szükséges méretekkel - úgy kell szerepelnie, hogy annak nagysága, elhelyezkedése egyértelműen megállapítható legyen (TERASZ, KIOSZK ESETÉN: annak szélessége, hosszúsága; a terasz, kiosk szélének az épület homlokzati falától és a járda szélétől való távolsága; terasz esetén annak az üzletnek a bejáratától való távolsága, amelyikhez tartozik; méterben mérve).	
3. Az elhelyezni kívánt építmény, létesítmény, berendezés műszaki leírását és terveit; <i>teraszkérelmekhez a helyszín fotóját is csatolni szükséges.</i>	
4. Meglévő létesítményre vonatkozó közterület-használati hozzájárulás megújítása esetén – városképvédelmi szempontok figyelembevételé miatt – fényképfelvételt kell becsatolni.	
5. Építési engedélyhez kötött építmény esetében vagy építési munkálatokkal összefüggő közterület-használat esetében az építőtől kapott meghatalmazást és a jogszabályban előírt esetekben a jogerős építésügyi hatósági engedélyt csatolni szükséges.	
6. Közút igénybevétele esetén – a 2. pontban foglalt helyszínrajzon túl – a vonatkozó helyszínt ábrázoló forgalomtechnikai vázrajzot, amely beszerezhető a Budapest Közút Zrt. központi ügyfélszolgálatán (1115 Budapest, Bánk bán utca 8-12.) http://budapestkozut.hu	

Figyelmeztetés:

A hiánytalanul kitöltött kérelemnyomtatvány és az előírt melléletek csatolásán túl, a pontos és egyértelmű helymeghatározás, valamint a meglévő létesítmény fotója elengedhetetlen a benyújtott kérelem érdemi elbírálásához!

A közterület-használatot – különösen – az alábbi jogszabályok szabályozzák:

- Magyarország helyi önkormányzatairól szóló 2011. évi CLXXXIX. törvény
- a Józsefvárosi Önkormányzat tulajdonában lévő közterületek használatáról és használatának rendjéről szóló 37/2017. (IX.14.) önkormányzati rendelet
- Józsefvárosi Kerületi Építési Szabályzatáról szóló 66/2007.(XII.12.) önkormányzati rendelet
- Budapest főváros rendezési szabályzatáról szóló 5/2015. (II. 16.) Főv. Kgy. rendelet
- A településképi védelméről szóló 34/2017. (IX.14.) önkormányzati rendelete

NYILATKOZAT

Alulírott, az általam benyújtott közterület-használati kérelmem elbírálásának céljából hozzájárok személyes adataim történő kezeléséhez, valamint ahhoz, hogy az így tudomásra jutott személyes adataimat a Polgármesteri Hivatal az eljárásban részt vevő szakhatósági állásfoglalások bekérése végett továbbítsa az illetékes hatóságok felé.

Kérelmem benyújtásakor a Polgármesteri Hivatal Gazdálkodási Ügyosztály ügyintézőjétől tájékoztatást kaptam –amelyet tudomásul vettem – az eljárás megindításának napjáról, az ügyintézési határidőről, az ügyemre irányadó jogszabályi rendelkezésekről, jogaimról és kötelezettségeimről, továbbá kötelezettségem elmulasztásának jogkövetkezményeiről, valamint a hivatali elérhetőségről.

Kijelentem, hogy kérelmem teljesítése esetén az általános közigazgatási rendtartásról szóló 2016. évi CL. törvény 82. § (2) bekezdés b) pontja alapján a fellebbezési jogomról lemondok.

Tudomásul veszem, hogy ezáltal az ügyemben hozott határozat annak közlésekor jogerőre emelkedik.

1115 Budapest, Köcskfű utca 13.
13062401 13062401-2-42

Budapest, 20..... é. év hó nap.

KÉRELMEZŐ ALÁÍRÁSA

címzett: Hegyes Gabriella

cím: 2040 Budaörs
Ady E. u. 8

nyilv. szám: 18US6545

iktatószám: 46 / 395-7 / 2018

tárgy: 8. kerület Kálvária utca 14-16.
közterületfoglalás

ügymintázó: Ember Attila

Társaságunkhoz érkezett, „8. kerület Kálvária tér 14-16., közterületfoglalás” tárgyú kiviteli tervdokumentációra forgalomtechnikai kezelői hozzájárulásunkat az alábbi feltételekkel adjuk meg:

- Az ideiglenes jelzőtáblák ép, fényvisszaverő fóliás felületűek legyenek, és tiszta állapotban kerüljenek kihelyezésre. Az Útügyi Műszaki előírásokban foglaltakat be kell tartani, különös tekintettel a magassági elhelyezésre vonatkozó kritériumokra.
- Az ideiglenes „Megállni tilos” jelzőtáblákat hatályba lépésük előtt legalább 48 (legfeljebb 72) órával ki kell helyezni, és kiegészítő táblán fel kell tüntetni a hatályba lépés időpontját.
- A kivitelezés során a munkaterületet zárt, min. 1,5 m magas, rácsos elrendezésű, cégjelzéssel ellátott elkorlátozó elemsorral kell lehatárolni, amely 100 km/h szélterhelésnek ellenáll. Megfelelő éjszakai megvilágítást kell alkalmazni.
- A gyalogosforgalom munkaterülettől elhatárolt szabad mozgását biztosítani kell, akadály esetén min. 1 m széles provizóriummal át kell vezetni. A forgalom alatt álló közútra a gyalogos nem terelhető.
- A munkaterület mellett, forgalmi sávban munkagép, ember nem tartózkodhat, a munkaterületről kikerülő anyag, építési anyag és törmelék nem tárolható.
- A bontott és az építési anyagot minden esetben kalodában kell elhelyezni.
- A jóváhagyott tervtől eltérni csak Társaságunkkal egyeztetett módon lehet. A tervtől eltérő munkavégzés, vagy feltételeink be nem tartása esetén hozzájárulásunk érvényét veszti.
- Amennyiben a kezelői hozzájárulással ellátott építés alatti állapottervektől a kivitelezés során eltérés válik szükségessé, új forgalomkorlátozási állapottervet kell készíteni, amelyre kezelői hozzájárulásunkat meg kell kérni.

Forgalomtechnikai kezelői hozzájárulásunk 6 hónapig, vagy az ebben a 6 hónapban kérelmezett érvényes munkakezdési engedélyben meghatározott időszak végéig érvényes. A hozzájárulásunkban megállapított feltételekkel szemben kérelemmel a Budapest Főváros Kormányhivatala III. Kerületi Hivatalához lehet fordulni.

Forgalomtechnikai kezelői hozzájárulásunkat a Magyarország helyi önkormányzatairól szóló 2011. évi CLXXXIX. törvény 23. § (4) bekezdés 1. pontja, a közúti közlekedésről szóló 1988. évi I. törvény 33. és 34. §-ai, az utak forgalomszabályozásáról és a közúti jelzések elhelyezéséről szóló 20/1984. (XII.21.) KM rendelet 2. §-a, valamint a fővárosi helyi közutak kezelésének és üzemeltetésének szakmai szabályairól, továbbá az útépitések, a közterületet érintő közmű-, vasút- és egyéb építések és az útburkolatbontások szabályozásáról szóló 34/2008. (VII. 15.) Főv. Kgy. rendelet alapján, mint Operatív kezelő adtuk ki.

Budapest, 2018. szeptember 7.

BUDAPEST KÖZÚT
Zártkörűen Működő Részvénytársaság
1115 Budapest, Bank u. 8-12.
Adószám: 23501394-2-43
Cégjegyzékszám: 01-10-047164
/Sómagyvári Kristóf/ szla.: Unikredit Bank Hungary Zrt.
mérnökségvezető
Ember Attila
létesítmény-főmérnök

Budapest Közút
Zártkörűen Működő Részvénytársaság
cégjegyzékszám: 01-10-047164
postacím: Budapest Közút Zrt. Budapest Pf. 86. 1518

telefon: +36 1 776-6134
fax: +36 1 776-6212
web: www.budapestkozut.hu
e-mail: budapestkozut@budapestkozut.hu

MŰSZAKI LEÍRÁS

A jelen kiviteli tervdokumentáció a Budapest Kálvária utca 14. – Körös utca 5/a. sz. alatt lévő építkezéssel kapcsolatos közterületfoglalás ideiglenes forgalomkorlátozási tervét tartalmazza. A munkálatok alatt a mindkét oldalon teljes hosszban kerül lezárásra a járda. A járművek közlekedését a lezárások nem érintik.

A gyalogosokat mindkét oldalon a túloldali járdára kell átirányítani.

A helyszínrajz tartalmazza a területen jelenleg érvényben lévő forgalmi rendet, meglévő közúti jelzőtáblákat.

Az alkalmazott ideiglenes jelzőtáblákat a KRESZ előírásainak megfelelően kell kihelyezni úgy, hogy azok sötétben, rossz látási viszonyok között is láthatók legyenek. Fényvisszaverő fóliával ellátott jelzőtáblákat kell alkalmazni.

A kivitelezés ideje alatt a forgalomkorlátozási tervnek megfelelő helyekre kell kitűzni a forgalomkorlátozásra figyelmeztető jelzőtáblákat. A terv a helyszín kitáblázásával foglalkozik, ettől eltérni csak az illetékes hatóságok külön hozzájárulásával lehetséges.

A munkaterületet minden esetben védőkorláttal kell körülvenni és sárgán villogó lámpával megvilágítani.

A munkák befejezését követően az eredeti forgalomszabályozást (jelzőtábla, útburkolati jelek, stb.) haladéktalanul vissza kell állítani, illetve életbe kell léptetni!

Forgalomkorlátozáshoz szükséges eszközök

Közúti jelzőtáblák:

A táblákat az út szegélyétől 0,5 méterre kell elhelyezni úgy, hogy a tábla alsó széle a járda szintjétől minimum 2,00 méterre legyen.

Korlátok:

Az MSZ 20190/1988 szerinti piros-fehér sávozású, a kivitelező nevének, telephelyének feltüntetésével. A jelzőlámpák, útelzáró deszkák, korlátok tartására szolgáló oszlopok szintén piros - fehér sávozásúak.

BALESET- ÉS MUNKA VÉDELEM

Minden munkaterületet védőkorláttal és világítással kell ellátni.

A munkaterületet úgy kell előjelezni és megvilágítani, hogy az rossz látási viszonyok között és éjszaka is látható legyen.


TERVEZŐI NYILATKOZAT

Ezen terv az érvényes szabványoknak, előírásoknak, különösen a 2/1984. (I.29.) KM-BM számú, valamint az 5/1987. (V.31.) KM-BM számú együttes rendeletekkel módosított 1/1975. (II.5.) KPM-BM számú rendeletben (KRESZ) és a 20/1984 (XII.21.) KM számú rendeletben foglaltaknak megfelel.

2018. augusztus

Takáts
Takáts Lilla
Kam.sz.:01-8090/KÉ-T

11

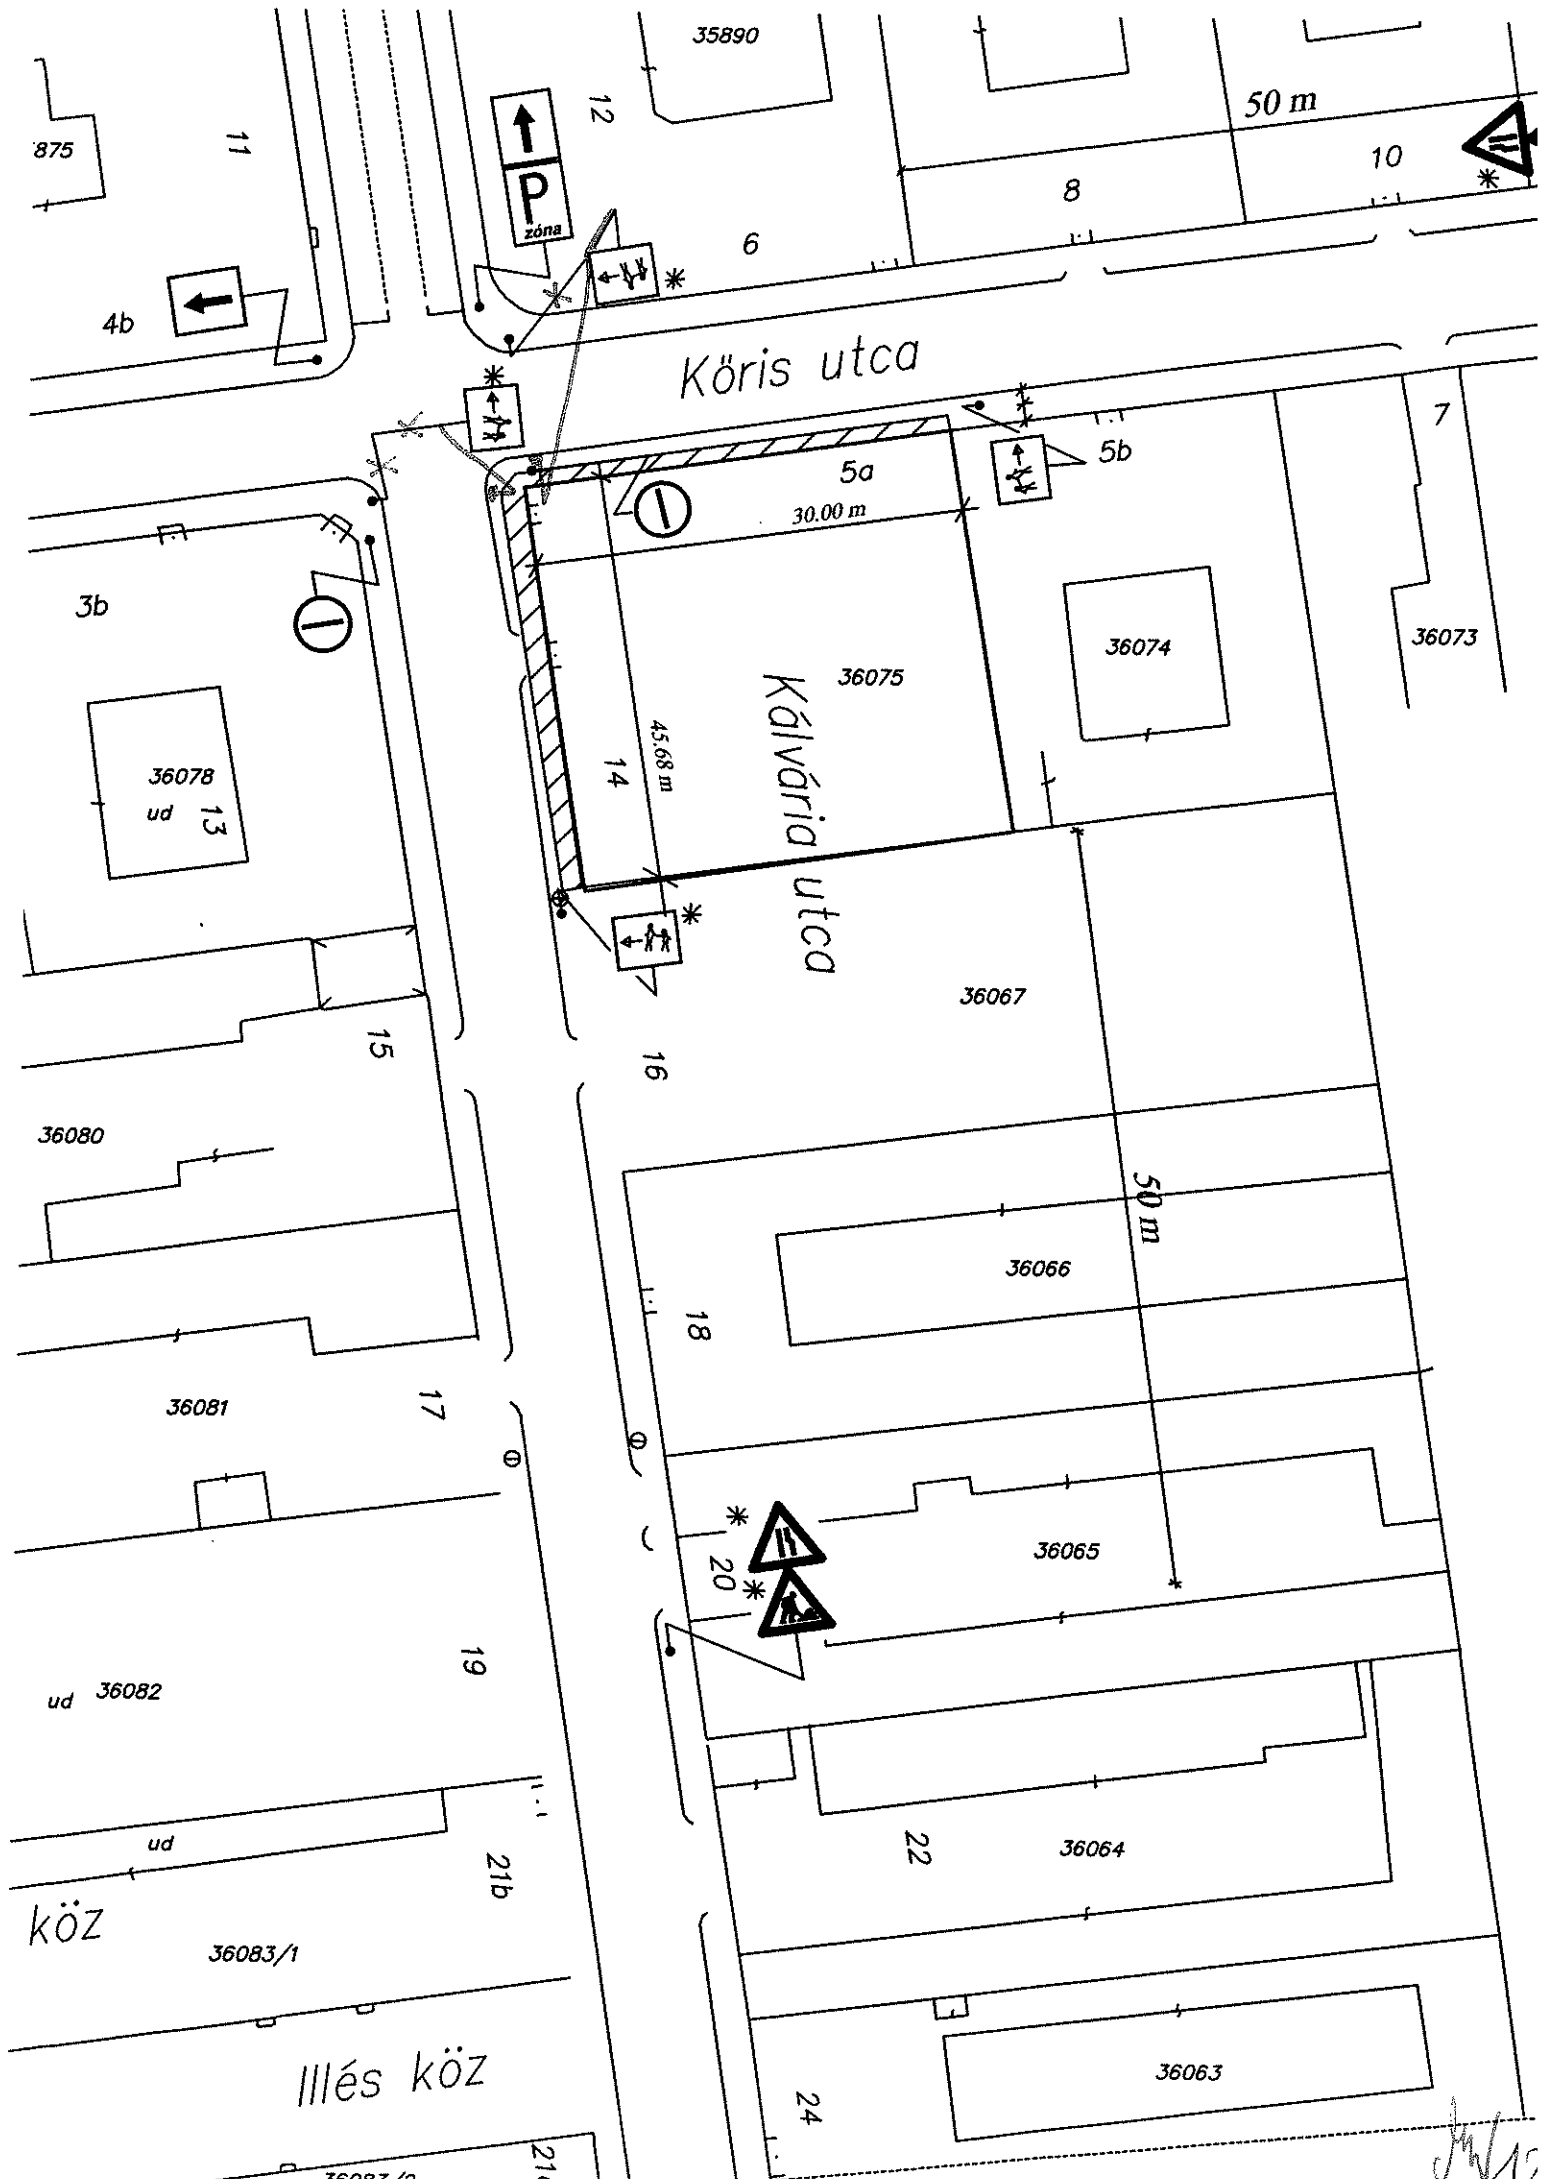

Jan 12

Gazdasági társaságok, egyéni cég, társadalmi és egyéb szervezetek esetében:

Kérelmező neve: LEO 50 KFT telefon:
Kapcsolattartó ügyintéző neve: NAVRATIL ANDREA telefon:
e-mail cím: NAVRATIL.ANDREA@CORVINUDVAR.HU
Székhelye: irsz.: 1106 helység: B.P. (u., tér): GYARGLÓ U szám: 4/G em./ajtó:
Levelezési cím: NA
Cégjegyzék szám/ Nyilvántartási szám: 01-09-290059
Bankszámlaszám: 11500092-11100403-00000000
Adószáma: 25804423-2-42 77373/2018.

Egyéni vállalkozás esetében:

Kérelmező neve: telefon:
Lakcíme: irsz.: helység: (u., tér): szám: em./ajtó:
Levelezési cím:
e-mail cím:
Vállalkozó nyilvántartási száma:
Adószáma:
Bankszámlaszám:

Magánszemélyek esetében:

Kérelmező neve: telefon:
Lakcíme: irsz. helység: (u., tér): szám: em./ajtó:
Születési helye: ideje: év hó nap, anyja neve:
e-mail cím:

Megjegyzés: Fenti adatok közlése a közterület-használati kérelmek elbírálásához, valamint a közterület-használati hozzájárulásban foglaltak ellenőrzéséhez szükségesek. Az adatokat a Polgármesteri Hivatal Gazdálkodási, illetve Közterület-felügyeleti Ügyosztálya kezeli az információs önrendelkezési jogról és az információszabadságról szóló 2011. évi CXII. törvény alapján.

Közterület-használat ideje: 201 8 év 09 hó 17 naptól - 201 8 év 11 hó 17 napig

(Több időpont-, helyszín esetén kérünk listát mellékelni!)

Közterület-használat célja: lakópark építése

Kérelemmel érintett közterület nagysága: 27 m² (13,5 + 13,5) m²/db

Közterület helye: Budapest, VIII. kerület Leonardo da Vinci u 50 szám előtti

járdán, úttesten, zöldterületen vagy:

Megjegyzés (Egyéb tény, körülmény, stb.):

csatorna bevezetés
(A MEGLEVŐ KÖZTERÜLET-HASZNÁLATOT AKORZOK KIBŐVÍTENI MINDKÉT OLDALON 3 M HOSZON)

A kérelem benyújtása nem jogosít fel a közterület használatra.

13

A kérelmező tudomásul veszi, hogy

- a kérelem benyújtása nem jogosítja fel a közterület használatára,
- a Józsefvárosi Önkormányzat tulajdonában lévő közterületek használatáról és használatának rendjéről szóló 37/2017. (IX. 14.) önkormányzati rendelet 21. § (1) bekezdése szerint a közterület használatáért közterület-használati díjat köteles fizetni,
- a közterületen kizárólag a kereskedelmi tevékenységek végzésének feltételeiről szóló 210/2009. (IX.29.) Kormányrendelet 12. § (1) bekezdése alapján a rendelet 5. mellékletében meghatározott termékek árusíthatók.

A kérelemhez a kérelmezőnek az alábbi melléleteket kell csatolnia: (A csatolt mellékletet kérjük X-el jelölni)

1. A közterületen folytatni kívánt tevékenység gyakorlására feljogosító egyszerű okirat másolatát:	
- egyéni vállalkozás esetén: vállalkozói igazolványt,	
- gazdasági társaság, egyéni cég esetén: 30 napnál nem régebbi cégkivonat, aláírási címpéldányt,	
- társadalmi és egyéb szervezetek esetében: a nyilvántartásba-vételüket igazoló okiratot,	
- östermelők esetén östermelői igazolványt.	
- vendéglátó terasz létesítése esetén, az azt üzemeltetni kívánó kereskedelmi/vendéglátó egység érvényes bejelentés köteles kereskedelmi tevékenység bejelentését igazoló dokumentumot vagy a Működési Engedélyt	
2. Az igényelt területre vonatkozó helyszínt ábrázoló vázlatot, amelyen szerepelnie kell a környező utcáknak is. A vázlaton az igényelt területnek - a szükséges méretekkel - úgy kell szerepelnie, hogy annak nagysága, elhelyezkedése egyértelműen megállapítható legyen (TERASZ, KIOSZK ESETÉN: annak szélessége, hosszúsága; a terasz, kiosk szélének az épület homlokzati falától és a járda szélétől való távolsága; terasz esetén annak az üzletnek a bejáratától való távolsága, amelyikhez tartozik; méterben mérve).	
3. Az elhelyezni kívánt építmény, létesítmény, berendezés műszaki leírását és terveit; <i>teraszkérelmekhez a helyszín fotóját is csatolni szükséges.</i>	
4. Meglévő létesítményre vonatkozó közterület-használati hozzájárulás megújítása esetén – városképvédelmi szempontok figyelembevétele miatt – fényképfelvételt kell becsatolni.	
5. <i>Építési engedélyhez kötött építmény esetében vagy építési munkálatokkal összefüggő közterület-használat esetében az építőtől kapott meghatalmazást és a jogszabályban előírt esetekben a jogerős építésügyi hatósági engedélyt csatolni szükséges.</i>	
6. Közút igénybevétele esetén – a 2. pontban foglalt helyszínrajzon túl – a vonatkozó helyszínt ábrázoló forgalomtechnikai vázrajzot, amely beszerezhető a Budapest Közút Zrt. központi ügyfélszolgálatán (1115 Budapest, Bánk bán utca 8-12.) http://budapestkozut.hu	

Figyelmeztetés:

A hiánytalanul kitöltött kérelemnyomtatvány és az előírt melléletek csatolásán túl, a pontos és egyértelmű helymeghatározás, valamint a meglévő létesítmény fotója elengedhetetlen a benyújtott kérelem érdemi elbírálásához!

A közterület-használatot – különösen – az alábbi jogszabályok szabályozzák:

- Magyarország helyi önkormányzatairól szóló 2011. évi CLXXXIX. törvény
- a Józsefvárosi Önkormányzat tulajdonában lévő közterületek használatáról és használatának rendjéről szóló 37/2017. (IX.14.) önkormányzati rendelet
- Józsefvárosi Kerületi Építési Szabályzatáról szóló 66/2007.(XII.12.) önkormányzati rendelet
- Budapest főváros rendezési szabályzatáról szóló 5/2015. (II. 16.) Főv. Kgy. rendelet
- A településképi védelméről szóló 34/2017. (IX.14.) önkormányzati rendelete

NYILATKOZAT

Alulírott, az általam benyújtott közterület-használati kérelmem elbírálásának céljából **hozzájárok** személyes adataim történő kezeléséhez, valamint ahhoz, hogy az így tudomásra jutott személyes adataimat a Polgármesteri Hivatal az eljárásban részt vevő szakhatósági állásfoglalások bekérése végett továbbítsa az illetékes hatóságok felé.

Kérelmem benyújtásakor a Polgármesteri Hivatal Gazdálkodási Ügyosztály ügyintézőjétől tájékoztatást kaptam –amelyet **tudomásul vettem** – az eljárás megindításának napjáról, az ügyintézési határidőről, az ügyemre irányadó jogszabályi rendelkezésekről, jogaimról és kötelezettségeimről, továbbá kötelezettségem elmulasztásának jogkövetkezményeiről, valamint a hivatali elérhetőségről.

Kijelentem, hogy kérelmem teljesítése eset én az általános közigazgatási rendtartásról szóló 2016. évi CL. törvény 82. § (2) bekezdés b) pontja alapján a fellebbezési jogomról lemondok.

Tudomásul veszem, hogy ezáltal az ügyemben hozott határozat annak közlésekor jogerőre emelkedik.

Budapest, 20.11.18. év 11. hó 20. nap.

.....
KÉRELMEZŐ ALÁÍRÁSA
14

TERVEZŐI NYILATKOZAT

Alulírott, mint felelős szakági tervező kijelentem, hogy az alábbiakban megnevezett létesítmény:


Lakóépület építése
Forgalomkorlátozási terv IV.
Bp. VIII., Leonardo da Vinci utca 50.

A tervek és a tervezett műszaki megoldások megfelelnek az általános érvényű kötelező és az eseti hatósági előírásoknak, az azoktól való eltérés nem vált szükségessé.

A tervezés során alkalmazott előírások és rendeletek:

- a közúti közlekedés szabályairól szóló rendelet (a többszörösen módosított 1/1975.(II.5.) KPM-BM sz. együttes rendelet)
- az utak forgalomszabályozásáról és a közúti jelzések elhelyezéséről szóló rendelete (20/1984.(XII.21.) KM. sz. rendelet)
- Közutak Tervezése Útügyi Műszaki Előírás ÚT 2-1.201:2008
- Közutak melletti ingatlanok, kiszolgáló létesítmények útcsatlakozása Útügyi Műszaki Előírás ÚT 2-1.115:2004

Budapest, 2018. július 16.

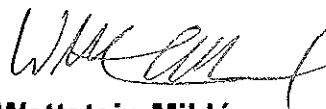

Wettstein Miklós

okl. közlekedésépítőmérnök
KE-T/01-2317



MŰSZAKI LEÍRÁS

1. Előzmények

A Leo50 Kft. (1106 Budapest, Gyakorló utca 4/G) korábban már megbízta Társaságunkat, hogy a tervezett lakóház megépítésének az idejére a szükséges forgalomkorlátozást megtervezze. A kivitelező meg kívánja növelni a felvonulási területet mindkét irányban 3,00 – 3,00 m-rel

2. Meglévő állapot

A tervezési terület Közép-Józsefváros dél-nyugati részében található. A Leonardo da Vinci utca hálózati szerepét tekintve kiszolgáló utca. A tervezett épület a Tömő utca és az Üllői út között található. A Leonardo da Vinci utca ezen szakaszán az utca szabályozási szélessége 9,00 m. Az útburkolat 5,60 m, a járda szélessége a tervezett épület előtt 1,80 m. Mind az útpálya, mind a járda aszfalt burkolatú. A kiemelt szegély hasított kő.

A Leonardo da Vinci utca forgalmi rendje egyirányú a Tömő utca felől az Üllői út felé, amihez jelzőlámpás csomópontban csatlakozik. A páratlan oldalon a szegély mellett párhuzamosan lehet parkolni. Az Üllői út felőli végén két mozgáskorlátozott várakozóhelyet és egy 10 m hosszúságú rakodóhelyet jelöltek ki.

3. Tervezett állapot

A megállási tilalmat jelző táblát a meghosszabbítás mértékével, azaz 3,00 m-rel hátrébb kell helyezni. Az üllői út felől lévő két mozgáskorlátozott várakozóhelyet valamint a koncentrált rakodóhelyet a páros oldalra helyeztük, hogy az áthaladó forgalom egyenesen tudjon az Üllői út felé haladni.

A veszélyt és tilalmat jelző táblákat továbbá az egyéb szükséges forgalomtechnikai eszközöket a mellékelt terv alapján kell kihelyezni. A munkálatok végleges befejezése után az eredeti forgalmi rendet kell helyreállítani.



BUDAPEST FŐVÁROS VIII. KERÜLET
JÓZSEFVÁROSI ÖNKORMÁNYZAT

VÁROSGAZDÁLKODÁSI ÉS
PÉNZÜGYI BIZOTTSÁGA

SOÓS GYÖRGY
elnök

Ügyintéző: Boros Gábor Szabolcs
Tel.: 459-2230
Fax: 459-2276
e-mail: borosgsz@jozsefvaros.hu

Tárgy: közterület használati hozzájárulás
Ügyiratszám: 16-330/2/2018.

HATÁROZAT

Leo50 Kft. (adószám: 25804423-2-42, székhely: 1143 Budapest, Stefánia út 109. 1. em. 3.)
– a továbbiakban: kérelmező – közterület használat iránt előterjesztett kérelmének a
Városgazdálkodási és Pénzügyi Bizottság 614/2018. (VII.11.) számú határozatával helyt
adott és

2018. július 20-tól

2019. december 31-ig

hozzájárul

a Budapest VIII. kerület, Leonardo da Vinci u. 50. szám előtti 103 m² közterület építési
munkaterület (építési felvonulási terület) elhelyezése céljából történő igénybevételéhez.

A kérelmező közterület-használati díj megfizetése alól mentesül.

E határozat a közléssel véglegessé válik és ellene fellebbezésnek helye nincs.

INDOKOLÁS

A kérelmező közterület-használati hozzájárulás iránti kérelmet nyújtott be a Budapest
Főváros VIII. kerület Józsefvárosi Önkormányzathoz (a továbbiakban: Önkormányzat)
2018. június 15. napján. Kérelme szerint az Önkormányzat tulajdonában lévő Budapest VIII.
kerület, Leonardo da Vinci u. 50. szám előtti 103 m² közterületet építési munkaterület
(építési felvonulási terület) elhelyezése céljából kívánja igénybe venni.

A közterületek rendeltetéstől eltérő használatának szabályait a Józsefvárosi Önkormányzat
tulajdonában lévő közterületek használatáról és használatának rendjéről szóló 37/2017.
(IX.14.) önkormányzati rendelet (a továbbiakban: Rendelet) szabályozza.

A kérelem formai és egyéb tartalmi szempontból megfelelt a Rendelet 14. § (4) és (5)
bekezdéseiben írt követelményeknek, a Rendelet által előírt mellékleteket kérelmező
csatolta. A Rendelet 15. § (1) bekezdése értelmében a kérelem elbírálására hatáskörrel
rendelkező Budapest Főváros VIII. kerület Józsefvárosi Önkormányzat Képviselő-
testületének Városgazdálkodási és Pénzügyi Bizottsága önkormányzati hatósági jogkörben



18



BUDAPEST FŐVÁROS VIII. KERÜLET
JÓZSEFVÁROSI ÖNKORMÁNYZAT

VÁROSGAZDÁLKODÁSI ÉS
PÉNZÜGYI BIZOTTSÁGA

SOÓS GYÖRGY
elnök

eljárva 2018. július 11. napján tartott ülésén elbírálta azt, és a 614/2018. (VII.11.) számú határozatával hozzájárulást adott a kérelmező részére a kérelmében megjelölt tevékenységre, időtartamra és helyszínre.

A közterület használó a Rendelet 28. § (1) bekezdés e) pontja értelmében közterület-használati díj fizetése alól mentesül.

A közterületet használó köteles a használat céljára engedélyezett területet és annak környezetét folyamatosan tisztán, balesetmentesen, rendezett állapotban tartani, és a közterület használat időtartama alatt a szükséges állagmegóvási, karbantartási és tisztántartási kötelezettségét teljesíteni.

A közterület használat kapcsán elhelyezni kívánt létesítmények, berendezések, egyéb tárgyak biztonságos elhelyezéseért, őrzéséért a közterületet használó felel, azok esetleges megrongálódása esetén az Önkormányzat felé kártérítési igénnyel nem élhet, a közterület-használati jogosultság nem pótolja a jogszabályokban előírt egyéb – hatósági, illetve szakhatósági – engedélyek (pl. építésügyi, egészségügyi, rendészeti szakhatóságok engedélyei) beszerzését és csak a közreműködő szakhatóságok hozzájárulásában foglalt előírások megvalósítása esetén érvényes.

A közterület-használati hozzájárulás eredeti példányát, vagy annak hiteles másolatát, a tevékenységet folytató személy köteles a helyszínen magánál tartani és ellenőrzésre jogosult személyek felhívására bemutatni.

A közterület-használati hozzájárulás a Rendelet 17. §-ban meghatározott okok miatt megszűnik, a Rendelet 17. § (3) és (4) bekezdésében valamint a 18. §-ban szabályozott esetben visszavonható.

A közterület használatra vonatkozó jogosultság megszűnése után használó köteles a közterület eredeti állapotát kártalanítási igény nélkül saját költségén helyreállítani. Amennyiben a közterület-használat során a használattal összefüggésben a terület megrongálódik, abban kár keletkezik, illetve a használó a közterület-használat másnak kárt okoz, úgy a közterület használó a rongálódást saját költségén köteles helyreállítani és a kárt megtéríteni. A közterület használó köteles az engedélyezett időtartam lejártát követően a közterület használatával minden kártalanítási és csereterület biztosítására irányuló igény nélkül haladéktalanul felhagyni, és az eredeti állapotnak megfelelően a közterület tulajdonosának rendelkezésére bocsátani.

A jogellenes közterület-használat jogkövetkezményeit a Rendelet 31. §-a és a közösségi együttélés alapvető szabályairól és ezek elmulasztásának jogkövetkezményeiről szóló 18/2016. (VI.02.) önkormányzati rendelet tartalmazza.



BUDAPEST FŐVÁROS VIII. KERÜLET
JÓZSEFVÁROSI ÖNKORMÁNYZAT

VÁROSGAZDÁLKODÁSI ÉS
PÉNZÜGYI BIZOTTSÁGA

SOÓS GYÖRGY
elnök

Amennyiben a közterület használó a közterületet a jelen határozatban meghatározott idő után is használni kívánja, köteles legalább 16 munkanappal a lejáratú idő előtt újabb kérelmet benyújtani. A közterületet tovább használni csak az újabb hozzájárulás birtokában lehet.

A közterület tényleges használatának megkezdése előtt használó köteles az Önkormányzat képviselőjével (1082 Budapest, Baross utca 63-67., tel: 459-2230 vagy 459-2274) közös állapotfelmérést végezni és arról átadás-átvételi jegyzőkönyvet felvenni.

Továbbá használó köteles a közterület-használat megszűnésekor vagy szünetelésekor az általa használt közterületet az Önkormányzatnak visszaadni, amit kizárólag az Önkormányzat képviselőjének személyes jelenlétében tehet meg, amelyről szintén átadás-átvételi jegyzőkönyvet kell felvenni. Az átadást-átvételnél csak a használó nevében teljes körűen nyilatkozattétel és kötelezettségvállalás jogával rendelkező személy járhat el.

A rendelkező részben foglalt döntés a Rendelet 6. § (2) bekezdés 9. pontjában, 12. § (1) és (2) bekezdésében, 16. § (3) bekezdésében, 17.-21. §-aiban, 22. § (1) bekezdésben, 28. § (1) bekezdés e) pontjában foglalt jogszabályi előírásokon alapszik, melyet a döntéshozó az általános közigazgatási rendtartásról szóló 2016. évi CL. törvény a 80-81. §-ai szerinti határozatban rendelt kiadni.

Hatáskörömet a Rendelet 15. § (1) bekezdése állapítja meg.

Jelen döntés ellen a fellebbezési lehetőség kizárását az Ákr. 82. § (2) bekezdés b) pontja biztosítja.

Budapest, 2018. július 13.


Soós György
Városgazdálkodási és Pénzügyi Bizottság
elnöke

2018. JÚL 16

A határozatról értesülnek:

- 1) a kérelmező,
- 2) a BRFK VIII. kerületi Rendőrkapitányság,
- 3) a Budapest Főváros VIII. kerület Józsefvárosi Polgármesteri Hivatal Közterület-felügyeleti Ügyosztály
- 4) a Budapest Főváros VIII. kerület Józsefvárosi Polgármesteri Hivatal Hatósági Ügyosztály,
- 5) a Budapest Főváros VIII. kerület Józsefvárosi Polgármesteri Hivatal Pénzügyi Ügyosztály,
- 6) irattár



Handwritten signature and date
2018

- 2 -

A kérelmező tudomásul veszi, hogy

- a kérelem benyújtása nem jogosítja fel a közterület használatára,
- a Józsefvárosi Önkormányzat tulajdonában lévő közterületek használatáról és használatának rendjéről szóló 37/2017. (IX. 14.) önkormányzati rendelet 21. § (1) bekezdése szerint a közterület használatáért közterület-használati díjat köteles fizetni,
- a közterületen kizárólag a kereskedelmi tevékenységek végzésének feltételeiről szóló 210/2009. (IX.29.) Kormányrendelet 12. § (1) bekezdése alapján a rendelet 5. mellékletében meghatározott termékek árusíthatók.

A kérelemhez a kérelmezőnek az alábbi melléleteket kell csatolnia: (A csatolt mellékletet kérjük X-el jelölni)

1. A közterületen folytatni kívánt tevékenység gyakorlására feljogosító egyszerű okirat másolatát:	
- egyéni vállalkozás esetén: vállalkozói igazolványt,	
- gazdasági társaság, egyéni cég esetén: 30 napnál nem régebbi cégkivonatot, aláírási címpéldányt,	
- társadalmi és egyéb szervezetek esetében: a nyilvántartásba-vételüket igazoló okiratot,	
- östermelők esetén östermelői igazolványt.	
- vendéglátó terasz létesítése esetén, az azt üzemeltetni kívánó kereskedelmi/vendéglátó egység érvényes bejelentés köteles kereskedelmi tevékenység bejelentését igazoló dokumentumot vagy a Működési Engedélyt	
2. Az igényelt területre vonatkozó helyszínt ábrázoló vázlatot, amelyen szerepelnie kell a környező utcáknak is. A vázlaton az igényelt területnek - a szükséges méretekkel - úgy kell szerepelnie, hogy annak nagysága, elhelyezkedése egyértelműen megállapítható legyen (TERASZ, KIOSZK ESETÉN: annak szélessége, hosszúsága; a terasz, kiosk szélének az épület homlokzati falától és a járda szélétől való távolsága; terasz esetén annak az üzletnek a bejáratától való távolsága, amelyikhez tartozik; méterben mérve).	
3. Az elhelyezni kívánt építmény, létesítmény, berendezés műszaki leírását és terveit; <i>teraszkérelmekhez a helyszín fotóját is csatolni szükséges.</i>	
4. Meglévő létesítményre vonatkozó közterület-használati hozzájárulás megújítása esetén – városképvédelmi szempontok figyelembevétele miatt – fényképfelvételt kell becsatolni.	
5. <i>Építési engedélyhez kötött építmény esetében vagy építési munkálatokkal összefüggő közterület-használat esetében az építőtől kapott meghatalmazást és a jogszabályban előírt esetekben a jogerős építésügyi hatósági engedélyt csatolni szükséges.</i>	
6. Közút igénybevétele esetén – a 2. pontban foglalt helyszínrajzon túl – a vonatkozó helyszínt ábrázoló forgalomtechnikai vázrajzot, amely beszerezhető a Budapest Közút Zrt. központi ügyfélszolgálatán (1115 Budapest, Bánk bán utca 8-12.) http://budapestkozut.hu	

Figyelmeztetés:

A hiánytalanul kitöltött kérelemnyomtatvány és az előírt melléletek csatolásán túl, a pontos és egyértelmű helymeghatározás, valamint a meglévő létesítmény fotója elengedhetetlen a benyújtott kérelem érdemi elbírálásához!

A közterület-használatot – különösen – az alábbi jogszabályok szabályozzák:

- Magyarország helyi önkormányzatairól szóló 2011. évi CLXXXIX. törvény
- a Józsefvárosi Önkormányzat tulajdonában lévő közterületek használatáról és használatának rendjéről szóló 37/2017. (IX.14.) önkormányzati rendelet
- Józsefvárosi Kerületi Építési Szabályzatáról szóló 66/2007.(XII.12.) önkormányzati rendelet
- Budapest főváros rendezési szabályzatáról szóló 5/2015. (II. 16.) Főv. Kgy. rendelet
- A településképp védelméről szóló 34/2017. (IX.14.) önkormányzati rendelete

NYILATKOZAT

Alulírott, az általam benyújtott közterület-használati kérelmem elbírálásának céljából **hozzájárulok** személyes adataim történő kezeléséhez, valamint ahhoz, hogy az így tudomásra jutott személyes adataimat a Polgármesteri Hivatal az eljárásban részt vevő szakhatósági állásfoglalások bekérése végett továbbítsa az illetékes hatóságok felé.

Kérelmem benyújtásakor a Polgármesteri Hivatal Gazdálkodási Ügyosztály ügyintézőjétől tájékoztatást kaptam –amelyet **tudomásul vettem** – az eljárás megindításának napjáról, az ügyintézési határidőről, az ügyemre irányadó jogszabályi rendelkezésekről, jogaimról és kötelezettségeimről, továbbá kötelezettségem elmulasztásának jogkövetkezményeiről, valamint a hivatali elérhetőségről.


Kijelentem, hogy kérelmem teljesítése eset én az általános közigazgatási rendtartásról szóló 2016. évi CL. törvény 82. § (2) bekezdés b) pontja alapján a fellebbezési jogomról lemondok.

Tudomásul veszem, hogy ezáltal az ügyemben hozott határozat annak közlésekor jogerőre emelkedik.

Budapest, 2018 . év 08 hó 29nap.

Várnagy Tibor
.....
KÉRELMEZŐ ALÁÍRÁSA

22

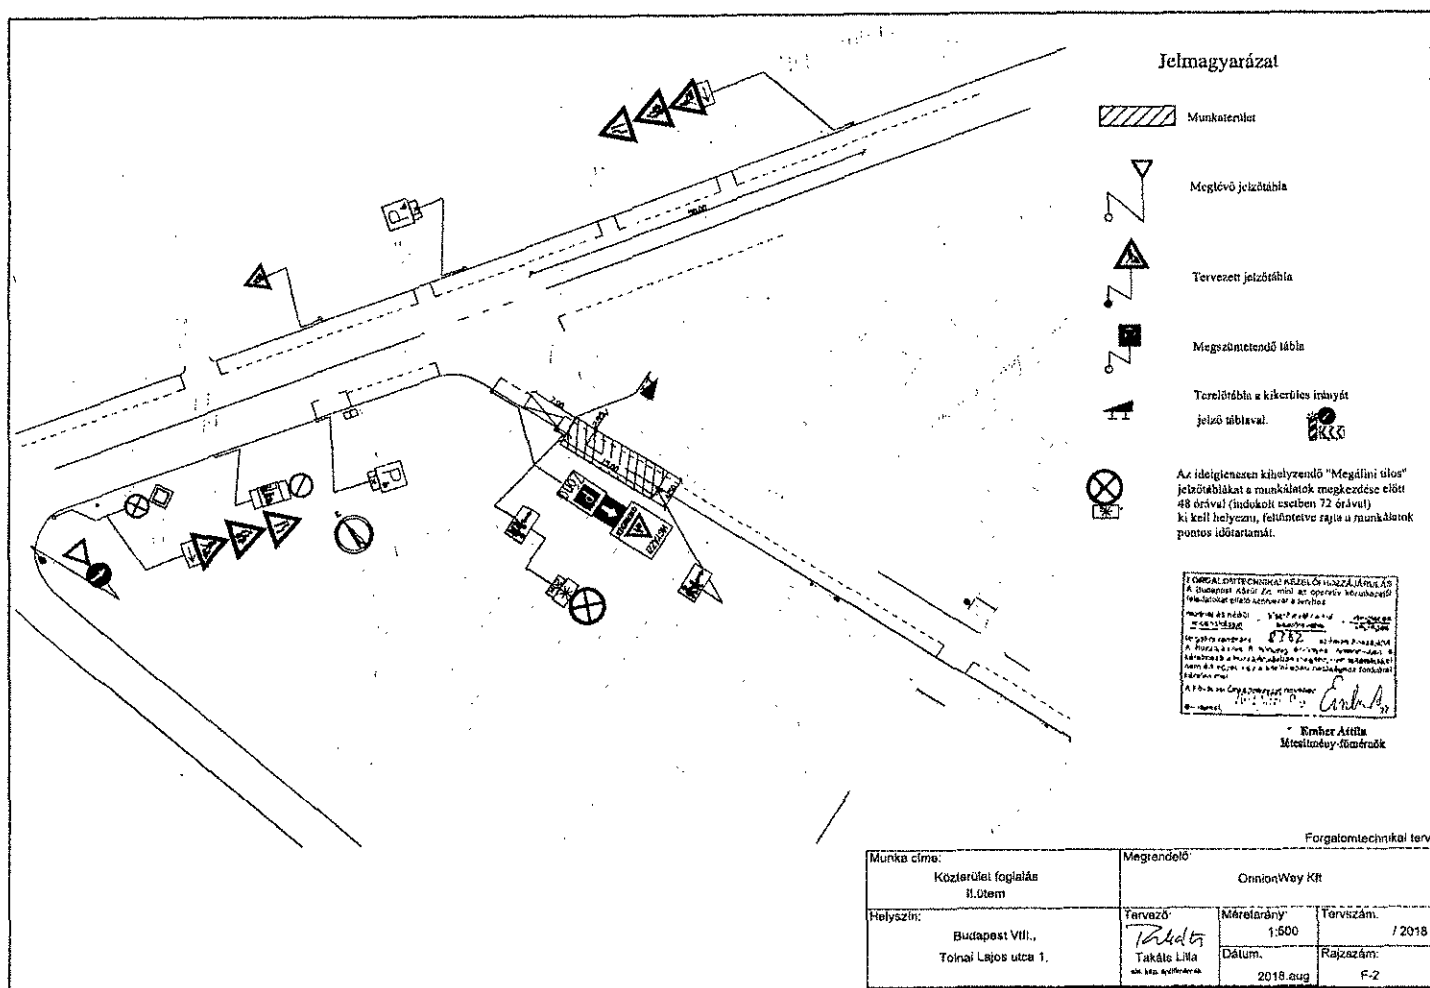

címezett: Orinion Way Kft.

cím: 2642 Nógrád
Váci utca 62.

nyilv. szám: 18US6598

iktatószám: 46 / 8382-2 / 2018

tárgy: 8. kerület Tolnai Lajos utca 1. közterület-
foglalás

ügyintéző: Ember Attila

A Társaságunkhoz érkezett, „Budapest 8. kerület Tolnai Lajos utca 1. közterület-foglalás” tárgyú kiviteli tervdokumentációra forgalomtechnikai kezelői hozzájárulást az alábbi feltételekkel adjuk meg.

Az ideiglenes jelzőtáblák ép, fényvisszavető fóliás felületűek legyenek, és tiszta állapotban kerüljenek kihelyezésre. Az Útügyi Műszaki előírásokban foglaltakat be kell tartani, különös tekintettel a magassági elhelyezésre vonatkozó kritériumokra.

Hozzájárulásunk a terven piros színnel jelölt valamint e levélben szereplő módosításokkal együtt érvényes.

A kivitelezés során a munkaterületet zárt, min. 1,5 m magas, rácsos elrendezésű, cégjelzéssel ellátott elkorlátozó elemsorral kell lehatárolni, amely 100 km/h szélterhelésnek ellenáll. Megfelelő éjszakai megvilágítást kell alkalmazni.

A gyalogosforgalom munkaterülettől elhatárolt szabad mozgását biztosítani kell a páros oldali járdán, a terv szerinti táblázással. A forgalom alatt álló közútra a gyalogos nem terelhető.

A munkaterületen kívül, forgalmi sávban munkagép, ember nem tartózkodhat, a munkaterületről kikerülő anyag, építési anyag és törmelék nem tárolható.

A bontott és az építési anyagot minden esetben kalodában kell elhelyezni.

A jóváhagyott tervtől eltérni csak Társaságunkkal egyeztetett módon lehet. A tervtől eltérő munkavégzés, vagy feltételeink be nem tartása esetén hozzájárulásunk érvényét veszti.

Amennyiben a kezelői hozzájárulással ellátott építés alatti állapottervektől a kivitelezés során eltérés válik szükségessé, új forgalomkorlátozási állapottervet kell készíteni, amelyre kezelői hozzájárulásunkat meg kell kérni.


Az ideiglenes „Megállni tilos” jelzőtáblákat hatályba lépésük előtt legalább 48 (legfeljebb 72) órával ki kell helyezni, és kiegészítő táblán fel kell tüntetni a hatályba lépés időpontját.

Forgalomtechnikai kezelői hozzájárulásunk 6 hónapig, vagy az ebben a 6 hónapban kérelmezett érvényes munkakezdési engedélyben meghatározott időszak végéig érvényes. A hozzájárulásunkban megállapított feltételekkel szemben kérelemmel a Budapest Főváros Kormányhivatala III. Kerületi Hivatalához lehet fordulni.

Forgalomtechnikai kezelői hozzájárulásunkat a Magyarország helyi önkormányzatairól szóló 2011. évi CLXXXIX. törvény 23. § (4) bekezdés 1. pontja, a közúti közlekedésről szóló 1988. évi I. törvény 33. és 34. §-ai, az utak forgalomszabályozásáról és a közúti jelzések elhelyezéséről szóló 20/1984. (XII.21.) KM rendelet 2. §-a, valamint a fővárosi helyi közutak kezelésének és üzemeltetésének szakmai szabályairól, továbbá az útépitések, a közterületet érintő közmű-, vasút- és egyéb építések és az útburkolatbontások szabályozásáról szóló 34/2008. (VII. 15.) Főv. Kgy. rendelet alapján, mint Operatív kezelő adtuk ki.

Budapest, 2018. szeptember 6.

/:Somogyvári Kristóf:/
mérnökségvezető

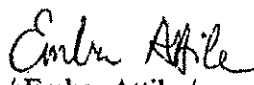
/:Ember Attila:/
létesítmény főmérnök

Budapest Közút
Zártkörűen Működő Részvénytársaság
cégjegyzékszám: 01-10-047164
postacím: Budapest Közút Zrt. Budapest Pf. 86. 1518

telefon: +36 1 776-6134
fax: +36 1 776-6212
web: www.budapestkozut.hu
e-mail: budapestkozut@budapestkozut.hu

24

MŰSZAKI LEÍRÁS

Budapest, VIII., Tolnai Lajos utca 1.
Közterület foglalási kérelem
FORGALOMTECHNIKAI TERVÉHEZ

A munkavégzés helye az VIII., Tolnai Lajos utca 1.

A munkálatok kapcsolattartója Várnagy Tibor, elérhetősége: +36 30 328 9322.

A VIII. Tolnai Lajos utca 1. szám alatt folyó építési munkálatokhoz kapcsolódóan készül 2 forgalomterelési terv. Az egyik ütemben daruzási munkálatok folynak, ekkor az utca teljes szélességében lezárásra kerül az épület előtt. A másik ütemben az építési terület mellett haladhat a forgalom.

Az ideiglenesen kihelyezendő „Megállni tilos” jelzőtáblákat a munkálatok megkezdése előtt 48 órával ki kell helyezni, feltüntetve rajta a munkálatok pontos időtartamát.

Forgalomkorlátozáshoz szükséges eszközök

Az alkalmazott ideiglenes jelzőtáblákat a KRESZ előírásainak megfelelően kell kihelyezni úgy, hogy azok sötétben, rossz látási viszonyok között is láthatóak legyenek.

A jelzőtáblákat az út szegélyétől 0,5 méterre kell elhelyezni úgy, hogy a tábla alsó része a járda szintjétől minimum 2 méterre legyen.

A tervet a Budapest Közút Forgalomtechnikai Osztályára kell benyújtani kezelői hozzájárulás megszerzésére és egyeztetni kell a BKK Rendkívüli Forgalomirányítási Managementtel.

A munkavégzés pontos időtartamát a forgalomkorlátozás megkezdése előtt 72 órával BKK INFO-nak a 317-80-77, vagy a 317-82-88-as telefonszámon be kell jelenteni.


A munkavégzés alatti forgalomkorlátozás idején minden olyan rendelet és előírás betartandó, amely a forgalom biztonságát szolgálja.

A munkavégzés befejezése után az eredeti forgalmi rendet helyre kell állítani. A jelzőlámpák, jelzőtáblák, és egyéb utcabútorok helyreállítása az eredetinek megfelelő állapotban történjen! Az útburkolatot a munkavégzést megelőző állapotban, és tisztán kell a forgalomnak visszaadni.


TERVEZŐI NYILATKOZAT

Ezen terv az érvényes szabályoknak, előírásoknak, különösen a 2/1984. (I.29.) KM-BM számú, valamint az 5/1987. (V.31) KM-BM számú együttes rendeletekkel módosított 1/1975. (II.5.) KPM-BM számú rendeletben (KRESZ) és a 20/1984 (XII.21.) KM számú rendeletben foglaltaknak megfelel.

Budapest, 2018.08.30.

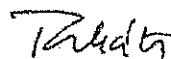

Takáts Lilla
okl. közl. építőmérnök
MK. sz:01-8090/KÉ-K

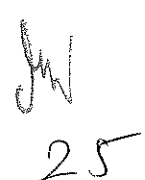

Kérjük a nyomtatványt olvashatóan, nyomtatott betűvel kitölteni!

Gazdasági társaságok, egyéni cég, társadalmi és egyéb szervezetek esetében:

Kérelmező neve: LŐVÉY KÁROLY GÖRÖGKATOLIKUS GIMNÁZIUM telefon: 1/313-5267
Kapcsolattartó ügyintéző neve: PETHŐC LÁSZLÓ KATALIN telefon: 1/313-5267
e-mail cím: pethocz.laszlo@lovey-szki.eu
Székhelye: irsz.: 1081 helység: BUDAPEST (u, tér): BÉZÉRDŐZ U. szám: 16/A em./ajtó: -
Levelezési cím: U. A.
Cégjegyzék szám/ Nyilvántartási szám: 01 203265
Bankszámlaszám: 10702004-46437971-51100005
Adószáma: 18911273-2-42

Egyéni vállalkozás esetében:

Kérelmező neve: telefon:
Lakcíme: irsz.: helység: (u, tér): szám: em./ajtó:
Levelezési cím:
e-mail cím:
Vállalkozó nyilvántartási száma:
Adószáma:
Bankszámlaszám:

Magánszemélyek esetében:

Kérelmező neve: telefon:
Lakcíme: irsz.: helység: (u, tér): szám: em./ajtó:
Születési helye: ideje: év hó nap, anyja neve:
e-mail cím:

Megjegyzés: Fenti adatok közlése a közterület-használati kérelmek elbírálásához, valamint a közterület-használati hozzájárulásban foglaltak ellenőrzéséhez szükségesek. Az adatokat a Polgármesteri Hivatal Gazdálkodási, illetve Közterület-felügyeleti Ügyosztálya kezeli az információs önrendelkezési jogról és az információszabadságról szóló 2011. évi CXII. törvény alapján.

Közterület-használat ideje: 2018. év 10. hó 01. naptól - 2018. év 11. hó 30. napig

(Több időpont-, helyszín esetén kérünk listát mellékelni!)

Közterület-használat célja: ÉPÍTÉSI MUNKATERVEK

Kérelemmel érintett közterület nagysága: 200 m²/db

Közterület helye: Budapest, VIII. kerület BÉZÉRDŐZ U. szám előtti 16/A

járdán, úttesten, zöldterületen vagy: 69 m² ÉRDEKES 14 DB PARKOLÓHELY

Megjegyzés (Egyéb tény, körülmény, stb.):

16-1065/2018 A KÖZTERÜLET HASZNÁLAT
HOZZÁJÁRULÁS HOSSZABÍJTÁST A MÓDOSÍTOTT 30 ÉVEZES
HATÁRIDŐ ALATT

A kérelem benyújtása nem jogosít fel a közterület használatra.

A kérelmező tudomásul veszi, hogy

- a kérelem benyújtása nem jogosítja fel a közterület használatára,
- a Józsefvárosi Önkormányzat tulajdonában lévő közterületek használatáról és használatának rendjéről szóló 37/2017. (IX. 14.) önkormányzati rendelet 21. § (1) bekezdése szerint a közterület használatáért közterület-használati díjat köteles fizetni,
- a közterületen kizárólag a kereskedelmi tevékenységek végzésének feltételeiről szóló 210/2009. (IX.29.) Kormányrendelet 12. § (1) bekezdése alapján a rendelet 5. mellékletében meghatározott termékek árusíthatók.

A kérelemhez a kérelmezőnek az alábbi melléleteket kell csatolnia: (A csatolt mellékletet kérjük X-el jelölni)

1. A közterületen folytatni kívánt tevékenység gyakorlására feljogosító egyszerű okirat másolatát:	
- egyéni vállalkozás esetén: vállalkozói igazolványt,	
- gazdasági társaság, egyéni cég esetén: 30 napnál nem régebbi cégkivonat, aláírási címpéldányt,	
- társadalmi és egyéb szervezetek esetében: a nyilvántartásba-vételüket igazoló okiratot,	
- östermelők esetén östermelői igazolványt.	
- vendéglátó terasz létesítése esetén, az azt üzemeltetni kívánó kereskedelmi/vendéglátó egység érvényes bejelentés köteles kereskedelmi tevékenység bejelentését igazoló dokumentumot vagy a Működési Engedélyt	
2. Az igényelt területre vonatkozó helyszínt ábrázoló vázlatot, amelyen szerepelnie kell a környező utcáknak is. A vázlaton az igényelt területnek - a szükséges méretekkel - úgy kell szerepelnie, hogy annak nagysága, elhelyezkedése egyértelműen megállapítható legyen (TERASZ, KIOSZK ESETÉN: annak szélessége, hosszúsága; a terasz, kiosk szélének az épület homlokzati falától és a járda szélétől való távolsága; terasz esetén annak az üzletnek a bejáratától való távolsága, amelyikhez tartozik; méterben mérve).	
3. Az elhelyezni kívánt építmény, létesítmény, berendezés műszaki leírását és terveit; <i>teraszkérelmekhez a helyszín fotóját is csatolni szükséges.</i>	
4. Meglévő létesítményre vonatkozó közterület-használati hozzájárulás megújítása esetén – városképvédelmi szempontok figyelembevétele miatt – fényképfelvételt kell becsatolni.	
5. <i>Építési engedélyhez kötött építmény esetében vagy építési munkálatokkal összefüggő közterület-használat esetében az építetől kapott meghatalmazást és a jogszabályban előírt esetekben a jogerős építésügyi hatósági engedélyt csatolni szükséges.</i>	
6. Közút igénybevétele esetén – a 2. pontban foglalt helyszínrajzon túl – a vonatkozó helyszínt ábrázoló forgalomtechnikai vázrajzot, amely beszerezhető a Budapest Közút Zrt. központi ügyfélszolgálatán (1115 Budapest, Bánk bán utca 8-12.) http://budapestkozut.hu	

Figyelmeztetés:

A hiánytalanul kitöltött kérelemnyomtatvány és az előírt melléletek csatolásán túl, a pontos és egyértelmű helymeghatározás, valamint a meglévő létesítmény fotója elengedhetetlen a benyújtott kérelem érdemi elbírálásához!

A közterület-használatot – különösen – az alábbi jogszabályok szabályozzák:

- Magyarország helyi önkormányzatairól szóló 2011. évi CLXXXIX. törvény
- a Józsefvárosi Önkormányzat tulajdonában lévő közterületek használatáról és használatának rendjéről szóló 37/2017. (IX.14.) önkormányzati rendelet
- Józsefvárosi Kerületi Építési Szabályzatáról szóló 66/2007.(XII.12.) önkormányzati rendelet
- Budapest főváros rendezési szabályzatáról szóló 5/2015. (II. 16.) Főv. Kgy. rendelet
- A településkép védelméről szóló 34/2017. (IX.14.) önkormányzati rendelete

NYILATKOZAT

Alulírott, az általam benyújtott közterület-használati kérelmem elbírálásának céljából hozzájárok személyes adataim történő kezeléséhez, valamint ahhoz, hogy az így tudomásra jutott személyes adataimat a Polgármesteri Hivatal az eljárásban részt vevő szakhatósági állásfoglalások bekérése végett továbbítsa az illetékes hatóságok felé.

Kérelmem benyújtásakor a Polgármesteri Hivatal Gazdálkodási Ügyosztály ügyintézőjétől tájékoztatást kaptam –amelyet tudomásul vettem – az eljárás megindításának napjáról, az ügyintézési határidőről, az ügyemre irányadó jogszabályi rendelkezésekről, jogaimról és kötelezettségeimről, továbbá kötelezettségem elmulasztásának jogkövetkezményeiről, valamint a hivatali elérhetőségről.

Kijelentem, hogy kérelmem teljesítése eset én az általános közigazgatási rendtartásról szóló 2016. évi CL. törvény 82. § (2) bekezdés b) pontja alapján a fellebbezési jogomról lemondok.

Tudomásul veszem, hogy ezáltal az ügyemben hozott határozat annak közlésekor jogerőre emelkedik.

Budapest, 20.12. év 3. hó 27. nap.

.....
KÉRELMEZŐ ALÁÍRÁSA

27

2018.06.07

BUDAPEST

KÖZÚT

1:1 000



0 25 50 m

Kiss József utca

Luther utca

Bezéredj utca

Szilágyi utca

69m² - járda
135m² - parkoló

44,50 30,00 25,50

TÁBLA: GYALOGOS KÖZLEKEDÉS
A TÚLDALALON

A kiadott forgó tábla a Budapesti Közlekedési Központ (BKK) által kiadott forgó táblák közül az egyik, amely a közlekedési táblák elhelyezését szabályozza. A forgó tábla csak a forgó táblák elhelyezését szabályozza, nem a forgó táblák elhelyezését szabályozza. A forgó tábla csak a forgó táblák elhelyezését szabályozza, nem a forgó táblák elhelyezését szabályozza.

Érvényes: 5 hónapig

Dátum:

2018 JÚN 07.

KÖZTERÜLET-HASZNÁLATI VÉLEMÉNY

KÉRELEM (BPKF001)

Kérem, hogy az alábbi paraméterekkel rendelkező közterület használati véleményét szíveskedjenek megadni részemre.

Kérelmem célja: ☐ Konténer elhelyezés

☒ Közterület foglalás

☐ Egyéb:

Kérelmező adatai

neve: Leővey Klára Gőzsziget. Ginn. 16. sz. Szolg. és Szakköznevelő

pontos címe: 1081 Budapest, Berzsenyi u. 16/a

telefonszáma: 1/313-52-67

e-mail címe: PETONE@LEOVEY-SKI-SUNNET.HU

Jóváhagyás kézbesítésének módja (megfelelő jelölendő)

☐ Személyes átvétel az ügyfélszolgálaton (1115. Bp. Bánk bán utca 8-12)

☐ Postai levélben: ☐ A levelezési cím megegyezik a kérelmező címével

☐ Levelezési cím: BUDAPEST, VIII. KERÜLET, BERZSENYI U. 16/A

☐ E-mailben: ☐ Az e-mail cím megegyezik a kérelmező e-mail címével

☐ E-mail cím:

Közterület használatra vonatkozó adatok

pontos cím: BUDAPEST, VIII. KERÜLET, BERZSENYI U. 16

terület mérete: m² 69 m² járda + 135 m² parkoló

időtartam: 2018 év JULIUS hó 02 nap óra perctől

2018 év SEPTEMBER hó 30 nap óra percig

Leírás:

Csatolt mellékletek: KÉRELEM

HELYSÍMLAJZ, FOTÓ

Kérelmem beadásának időpontja: 2018 év JULIUS hó 13 nap

Leővey Klára

P.H.

Kérelmező aláírása

BUDAPEST




KÖZÚT

BPKF001 - v2.3
v. 2016.12.15.

Adatgazda: Budapesti Közút Zrt. Forgalomszervezési osztály
Eljárás(ok): KENYI-FKH

29

2P. VIII. BLZEVEDZ u. 16.

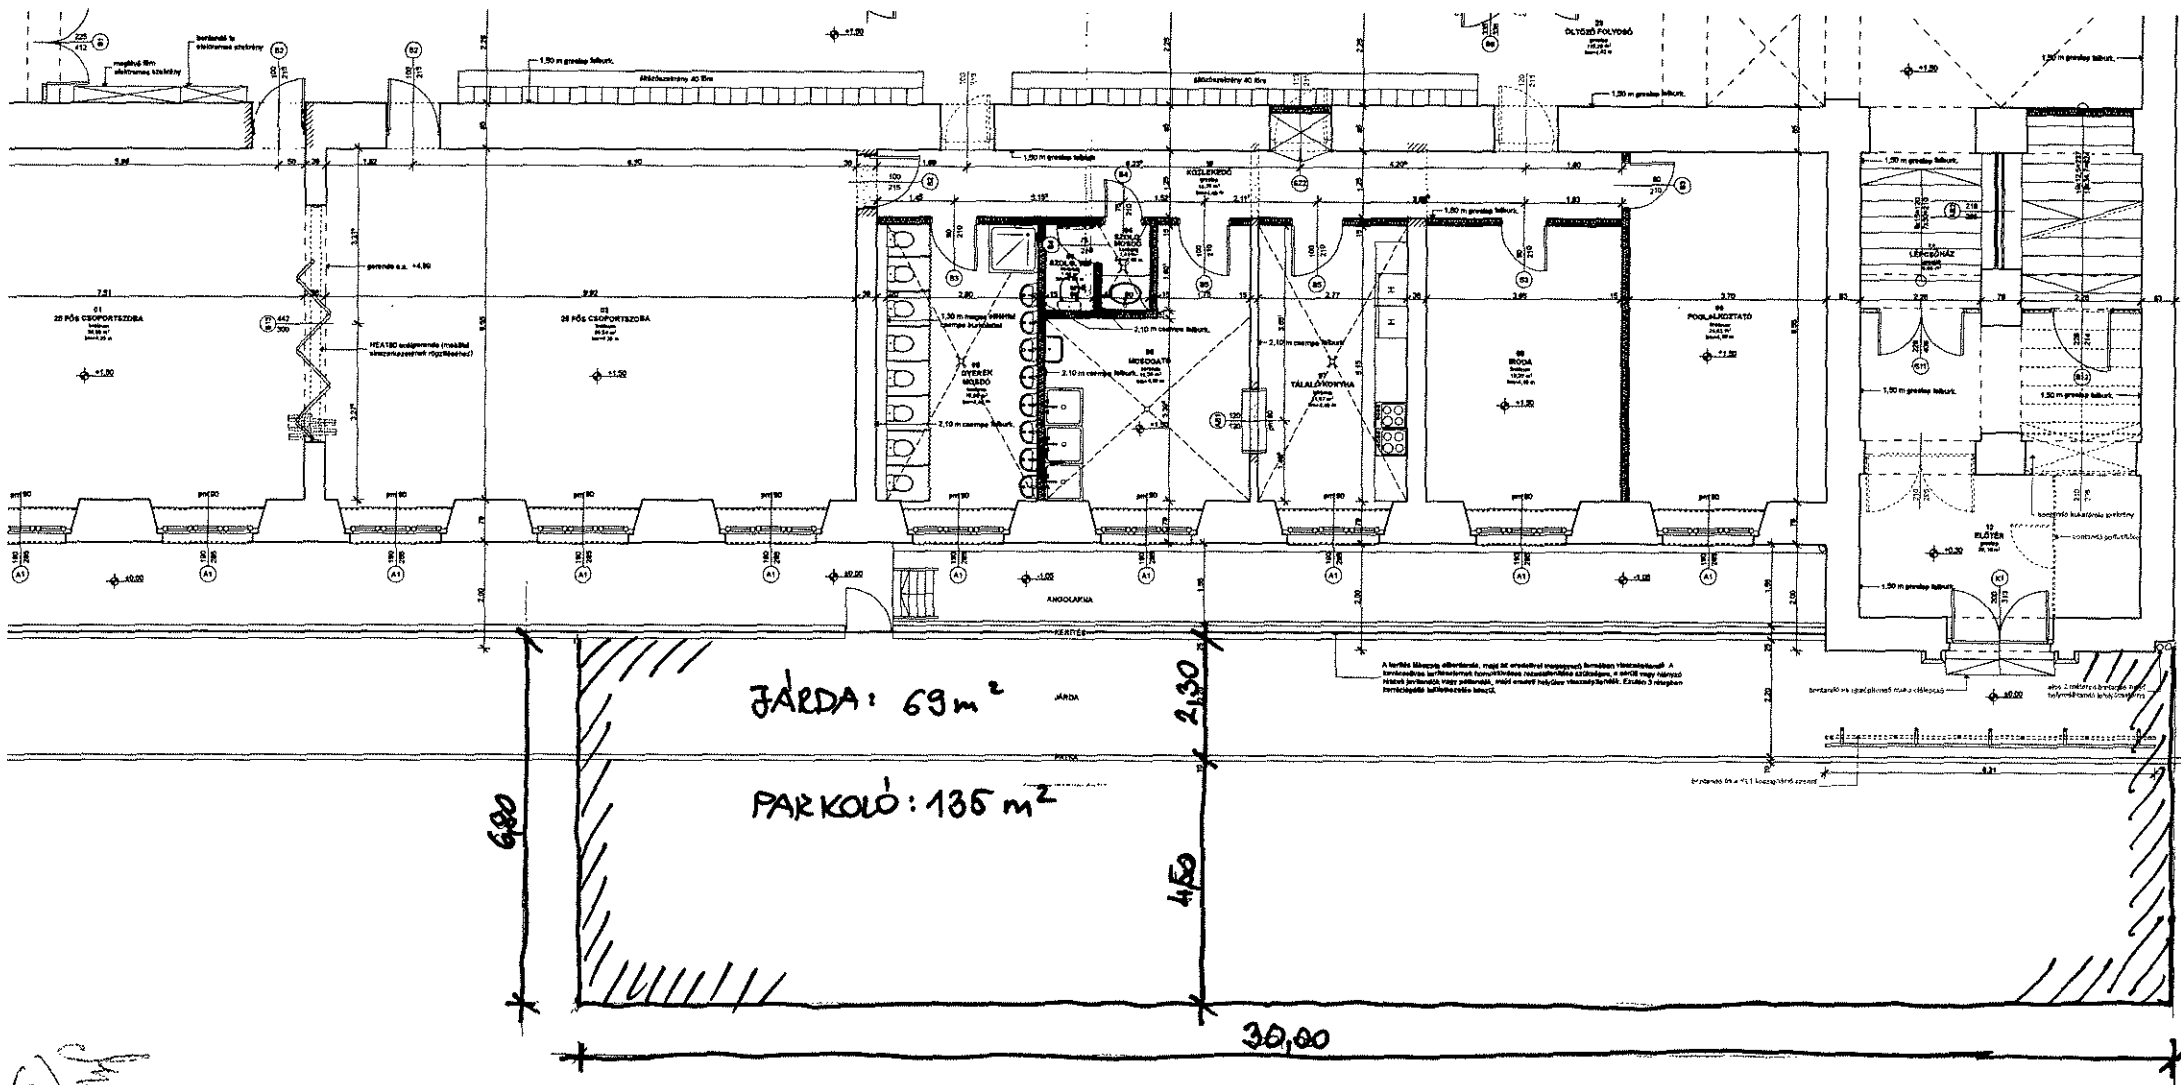

K É R E L E M
a Józsefvárosi Önkormányzat tulajdonában lévő közterület használatához

Kérjük a nyomtatványt olvashatóan, nyomtatott betűvel kitölteni!

Gazdasági társaságok, egyéni cég, társadalmi és egyéb szervezetek esetében:

Kérelmező neve: TOTAL HOUSE KUNGAPY KFT telefon:
Kapcsolattartó ügyintéző neve: BENCZ ZOLTÁN telefon:
e-mail cím: BENCZ ZOLTAN3@GMAIL.COM
Székhelye: irsz.: 1064 helység: BUDAPEST (u., tér): PODHANICZKY szám: 54 em./ajtó: 2/14
Levelezési cím:
Cégjegyzék szám/ Nyilvántartási szám: 0109201010
Bankszámlaszám:
Adószáma: 25121182-2-42

Egyéni vállalkozás esetében:

Kérelmező neve: telefon:
Lakcíme: irsz.: helység: (u., tér): szám: em./ajtó:
Levelezési cím:
e-mail cím:
Vállalkozó nyilvántartási száma:
Adószáma:
Bankszámlaszám:

Magánszemélyek esetében:

Kérelmező neve: telefon:
Lakcíme: irsz.: helység: (u., tér): szám: em./ajtó:
Születési helye: ideje: év hó nap, anyja neve:
e-mail cím:

Megjegyzés: Fenti adatok közlése a közterület-használati kérelmek elbírálásához, valamint a közterület-használati hozzájárulásban foglaltak ellenőrzéséhez szükségesek. Az adatokat a Polgármesteri Hivatal Gazdálkodási, illetve Közterület-felügyeleti Ügyosztálya kezeli az információs örendelkezési jogról és az információszabadságról szóló 2011. évi CXII. törvény alapján.

Közterület-használat ideje: 201 8 év 10 hó 01 naptól - 201 8 év 10 hó 31 napig

(Több időpont,- helyszín esetén kérünk listát mellékelni!)

Közterület-használat célja: ÉPÍTÉSI MUNKA TERÜLET


Kérelemmel érintett közterület nagysága: 38 m²/db

Közterület helye: Budapest, VIII. kerület BACSÉ BELA utca 13 szám előtti

járdán, úttesten, zöldterületen vagy:

Megjegyzés (Egyéb tény, körülmény, stb.):

A kérelem benyújtása nem jogosít fel a közterület használatra.

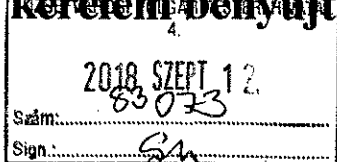

IKTATÁSA ÉRKEZETT
2018.09.11

116-200314014

31

A kérelmező tudomásul veszi, hogy

- a kérelem benyújtása nem jogosítja fel a közterület használatára,
- a Józsefvárosi Önkormányzat tulajdonában lévő közterületek használatáról és használatának rendjéről szóló 37/2017. (IX. 14.) önkormányzati rendelet 21. § (1) bekezdése szerint a közterület használatáért közterület-használati díjat köteles fizetni,
- a közterületen kizárólag a kereskedelmi tevékenységek végzésének feltételeiről szóló 210/2009. (IX.29.) Kormányrendelet 12. § (1) bekezdése alapján a rendelet 5. mellékletében meghatározott termékek árusíthatók.

A kérelemhez a kérelmezőnek az alábbi melléleteket kell csatolnia: (A csatolt mellékletet kérjük X-el jelölni)

1. A közterületen folytatni kívánt tevékenység gyakorlására feljogosító egyszerű okirat másolatát:	
- egyéni vállalkozás esetén: vállalkozói igazolványt,	
- gazdasági társaság, egyéni cég esetén: 30 napnál nem régebbi cégkivonat, aláírási címpéldányt,	
- társadalmi és egyéb szervezetek esetében: a nyilvántartásba-vételüket igazoló okiratot,	
- östermelők esetén östermelői igazolványt.	
- vendéglátó terasz létesítése esetén, az azt üzemeltetni kívánó kereskedelmi/vendéglátó egység érvényes bejelentés köteles kereskedelmi tevékenység bejelentését igazoló dokumentumot vagy a Működési Engedélyt	
2. Az igényelt területre vonatkozó helyszínt ábrázoló vázlatot, amelyen szerepelnie kell a környező utcáknak is. A vázlaton az igényelt területnek - a szükséges méretekkel - úgy kell szerepelnie, hogy annak nagysága, elhelyezkedése egyértelműen megállapítható legyen (TERASZ, KIOSZK ESETÉN: annak szélessége, hosszúsága; a terasz, kiosk szélének az épület homlokzati falától és a járda szélétől való távolsága; terasz esetén annak az üzletnek a bejáratától való távolsága, amelyikhez tartozik; méterben mérve).	
3. Az elhelyezni kívánt építmény, létesítmény, berendezés műszaki leírását és terveit; <i>teraszkérelmekhez a helyszín fotóját is csatolni szükséges.</i>	
4. Meglévő létesítményre vonatkozó közterület-használati hozzájárulás megújítása esetén – városképvédelmi szempontok figyelembevétele miatt – fényképfelvételt kell becsatolni.	
5. <i>Építési engedélyhez kötött építmény esetében vagy építési munkálatokkal összefüggő közterület-használat esetében az építetettől kapott meghatalmazást és a jogszabályban előírt esetekben a jogerős építésügyi hatósági engedélyt csatolni szükséges.</i>	
6. Közút igénybevétele esetén – a 2. pontban foglalt helyszínrajzon túl – a vonatkozó helyszínt ábrázoló forgalomtechnikai vázrajzot, amely beszerezhető a Budapest Közút Zrt. központi ügyfélszolgálatán (1115 Budapest, Bánk bán utca 8-12.)	

Figyelmeztetés:

A hiánytalanul kitöltött kérelemnyomtatvány és az előírt melléletek csatolásán túl, a pontos és egyértelmű helymeghatározás, valamint a meglévő létesítmény fotója elengedhetetlen a benyújtott kérelem érdemi elbírálásához!

A közterület-használatot – különösen – az alábbi jogszabályok szabályozzák:

- Magyarország helyi önkormányzatairól szóló 2011. évi CLXXXIX. törvény
- a Józsefvárosi Önkormányzat tulajdonában lévő közterületek használatáról és használatának rendjéről szóló 37/2017. (IX.14.) önkormányzati rendelet
- Józsefvárosi Kerületi Építési Szabályzatáról szóló 66/2007.(XII.12.) önkormányzati rendelet
- Budapest főváros rendezési szabályzatáról szóló 5/2015. (II. 16.) Főv. Kgy. rendelet
- A településképp védelméről szóló 34/2017. (IX.14.) önkormányzati rendelete

NYILATKOZAT


Alulírott, az általam benyújtott közterület-használati kérelmem elbírálásának céljából hozzájárok személyes adataim történő kezeléséhez, valamint ahhoz, hogy az így tudomásra jutott személyes adataimat a Polgármesteri Hivatal az eljárásban részt vevő szakhatósági állásfoglalások bekérése végett továbbítsa az illetékes hatóságok felé.

Kérelmem benyújtásakor a Polgármesteri Hivatal Gazdálkodási Ügyosztály ügyintézőjétől tájékoztatást kaptam –amelyet tudomásul vettem – az eljárás megindításának napjáról, az ügyintézési határidőről, az ügyemre irányadó jogszabályi rendelkezésekről, jogaimról és kötelezettségeimről, továbbá kötelezettségem elmulasztásának jogkövetkezményeiről, valamint a hivatali elérhetőségről.


Kijelentem, hogy kérelmem teljesítése eset én az általános közigazgatási rendtartásról szóló 2016. évi CL. törvény 82. § (2) bekezdés b) pontja alapján a fellebbezési jogomról lemondok.

Tudomásul veszem, hogy ezáltal az ügyemben hozott határozat annak közlésekor jogerőre emelkedik.

Budapest, 2018. év 08. hó 12. nap.

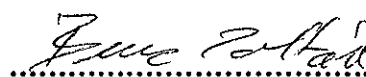
KÉRELMEZŐ ALÁÍRÁSA

32

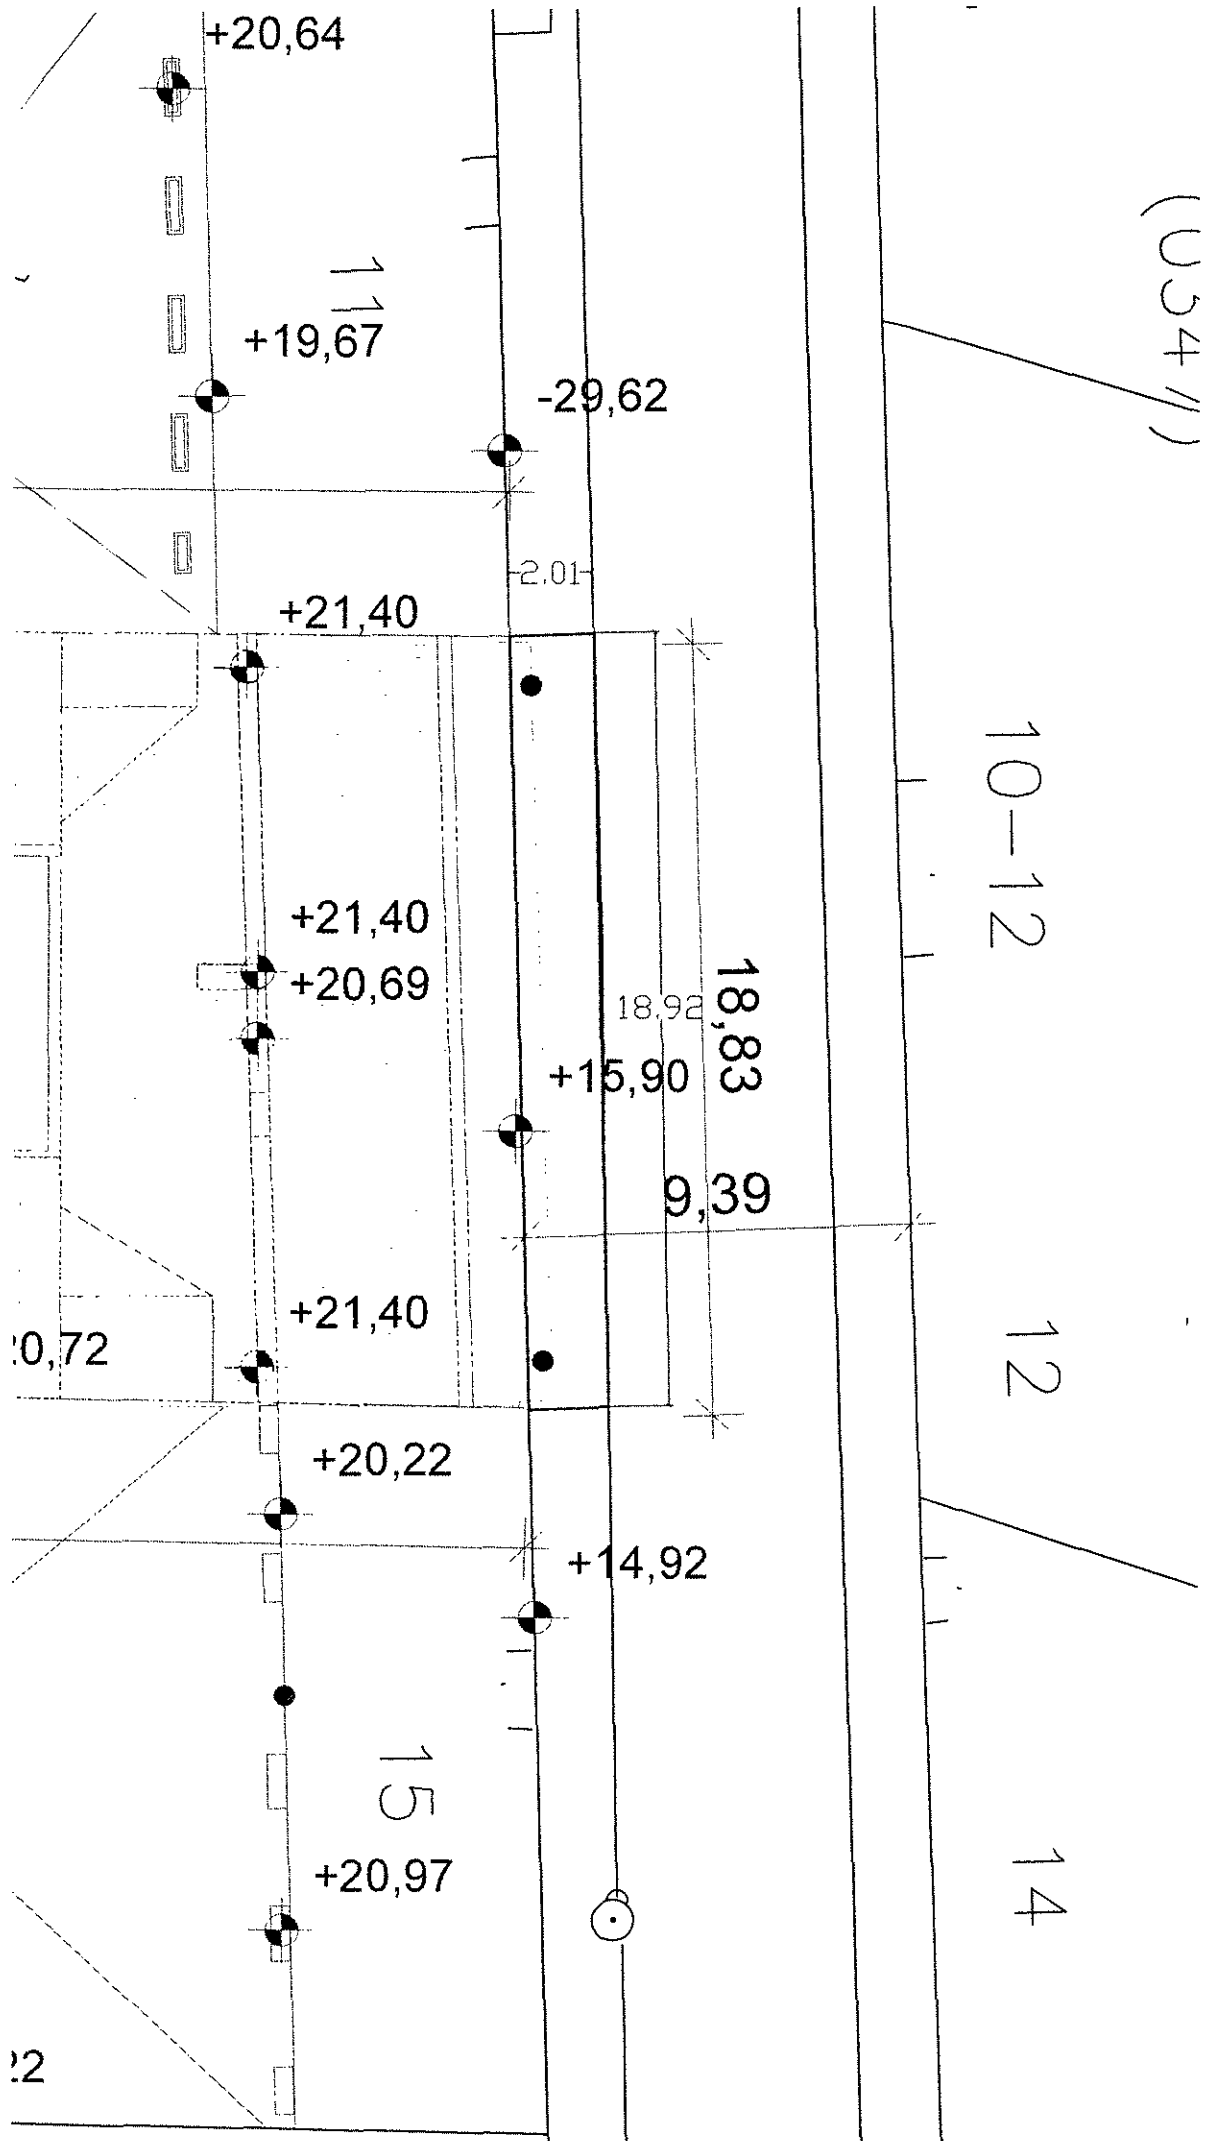

33

JELMAGYARÁZAT

-  Megező jelzőtábla
-  Letakarandó jelzőtábla
-  Megszüntetendő jelzőtábla
-  Létesítendő jelzőtábla
-  Gyölgös provizórium
-  Nagyterherbírdő közüti provizórium
-  Munkaterület
-  nyíltakban ávoztott tábla
kikerülési krányt jelző táblával és világó fénnel
-  "Gyölgösközlekedés a táfolodon" c. tájék. tábla

Munka neve:		BP. VIII. kerület Bacsó Béla utca 13. szám közterületfoglalás		Tervszám:	KTB/2017
Rajz megnevezése:		FORGALOMKORLÁTOZÁSI HELYSZÍNRAJZ		Rajzszám:	TF - 1
Megbízó:	Főtervező:	Szakági tervező:		Méretarány:	1 : 500
	Pretz Attila	Pretz Attila		Dátum:	2017. november

Sp.
34853

50m

34860

34854

34861

34856

34857

34858

34833

34830

34829

18-20

(8030)

22

24

18

27

16

12-14

20

19

21-23

25

28

Bérkocsis utca

Budapest Főváros VIII. kerület Józsefvárosi Polgármesteri Hivatal
Gazdálkodási Ügyosztály
1082 Budapest
Baross utca 63-67.

IKTATÁSRA ERKEZETI

2018. SZEPTEMBER 18.

Központi Iktató

K É R E L E

a Józsefvárosi Önkormányzat tulajdonában

Érkezési dátum:	2018. SZEPTEMBER 18.	Szám:	16-1549/2
Melléklet:	1	Osztály:	
Előszám:		Előszám:	A

Kérjük a nyomtatványt olvashatóan, nyomtatott betűkkel kitölteni!

Gazdasági társaságok, egyéni cég, társadalmi és egyéb szervezetek esetében:

Kérelmező neve: **BAU-VIP GENERAL Kft** telefon: **219-0866**
Kapcsolattartó ügyintéző neve: **VANTAL ISTVÁN** telefon: **219-0866**
e-mail cím: **vantal.gab@bauvipgeneral.hu**
Székhelye: irsz.: **1082** helység: **Budapest** (u., tér): **Benyovszky u.** szám: **4** em./ajtó:
Levelezési cím: **előző**
Cégjegyzék szám/ Nyilvántartási szám: **01-09-920010**
Bankszámlaszám: **10102244 - 86479400 - 01004005**
Adószáma: **14790707 - 2 - 42**

2018. SZEPTEMBER 17.
83729/2018
6400/020

Egyéni vállalkozás esetében:

Kérelmező neve: **Kandori** telefon:
Lakcíme: irsz.: helység: (u., tér): szám: em./ajtó:
Levelezési cím:
e-mail cím:
Vállalkozó nyilvántartási száma:
Adószáma:
Bankszámlaszám:

Magánszemélyek esetében:

Kérelmező neve: telefon:
Lakcíme: irsz.: helység: (u., tér): szám: em./ajtó:
Születési helye: ideje: év hó nap, anyja neve:
e-mail cím:

Megjegyzés: Fenti adatok közlése a közterület-használati kérelmek elbírálásához, valamint a közterület-használati hozzájárulásban foglalt ellenőrzéséhez szükségesek. Az adatokat a Polgármesteri Hivatal Gazdálkodási, illetve Közterület-felügyeleti Ügyosztálya kezeli az információs önrendelkezési jogról és az információszabadságról szóló 2011. évi CXII. törvény alapján.

Közterület-használat ideje: 201 **8** év **09** hó **24** naptól - 201 **8** év **10** hó **31** napig

(Több időpont, - helyszín esetén kérünk listát mellékelni!)

Közterület-használat célja: **Építési felmunkák elvégzése**

Kérelemmel érintett közterület nagysága: **64 + 19 = 83 m²/db**

Közterület helye: Budapest, VIII. kerület **GYÖRFFY u. 6. és 8.** szám előtti

járdán, útesten, zöldterületen vagy: **(u. 16-1549/2018)**

Megjegyzés (Egyéb tény, körülmény, stb.):

Mivel a közterület-használati kérelem a már előzőleg használt közterület használatát folytatja, ezért a közterület-használati hozzájárulás a már kifizetett díjra vonatkozik. A kérelem benyújtása nem jogosít fel a közterület használatra.

JÓZSEFVÁROSI POLGÁRMESTERI HIVATAL

2018. SZEPTEMBER 17.

Szám: **83729**

Sign.: **GP**

36

A kérelmező tudomásul veszi, hogy

- a kérelem benyújtása nem jogosítja fel a közterület használatára,
- a Józsefvárosi Önkormányzat tulajdonában lévő közterületek használatáról és használatának rendjéről szóló 37/2017. (IX. 14.) önkormányzati rendelet 21. § (1) bekezdése szerint a közterület használatáért közterület-használati díjat köteles fizetni,
- a közterületen kizárólag a kereskedelmi tevékenységek végzésének feltételeiről szóló 210/2009. (IX.29.) Kormányrendelet 12. § (1) bekezdése alapján a rendelet 5. mellékletében meghatározott termékek árusíthatók.

A kérelemhez a kérelmezőnek az alábbi melléleteket kell csatolnia: (A csatolt mellékletet kérjük X-el jelölni)

1. A közterületen folytatni kívánt tevékenység gyakorlására feljogosító egyszerű okirat másolatát:	
- egyéni vállalkozás esetén: vállalkozói igazolványt,	
- gazdasági társaság, egyéni cég esetén: 30 napnál nem régebbi cégkivonat, aláírási címpéldányt,	
- társadalmi és egyéb szervezetek esetében: a nyilvántartásba-vételüket igazoló okiratot,	
- őstermelők esetén őstermelői igazolványt.	
- vendéglátó terasz létesítése esetén, az azt üzemeltetni kívánó kereskedelmi/vendéglátó egység érvényes bejelentés köteles kereskedelmi tevékenység bejelentését igazoló dokumentumot vagy a Működési Engedélyt	
2. Az igényelt területre vonatkozó helyszínt ábrázoló vázlatot, amelyen szerepelnie kell a környező utcáknak is. A vázlaton az igényelt területnek - a szükséges méretekkel - úgy kell szerepelnie, hogy annak nagysága, elhelyezkedése egyértelműen megállapítható legyen (TERASZ, KIOSZK ESETÉN: annak szélessége, hosszúsága; a terasz, kiosk szélének az épület homlokzati falától és a járda szélétől való távolsága; terasz esetén annak az üzletnek a bejáratától való távolsága, amelyhez tartozik; méterben mérve).	
3. Az elhelyezni kívánt építmény, létesítmény, berendezés műszaki leírását és terveit; <i>teraszkérelmekhez a helyszín fotóját is csatolni szükséges.</i>	
4. Meglévő létesítményre vonatkozó közterület-használati hozzájárulás megújítása esetén – városképvédelmi szempontok figyelembevételére miatt – fényképfelvételt kell becsatolni.	
5. <i>Építési engedélyhez kötött építmény esetében vagy építési munkálatokkal összefüggő közterület-használat esetében az építetettől kapott meghatalmazást és a jogszabályban előírt esetekben a jogerős építésügyi hatósági engedélyt csatolni szükséges.</i>	
6. Közút igénybevétele esetén – a 2. pontban foglalt helyszínrajzon túl – a vonatkozó helyszínt ábrázoló forgalomtechnikai vázrajzot, amely beszerezhető a Budapest Közút Zrt. központi ügyfélszolgálatán (1115 Budapest, Bánk bán utca 8-12.) http://budapestkozut.hu	

Figyelmeztetés:

A hiánytalanul kitöltött kérelemnyomtatvány és az előírt mellékletek csatolásán túl, a pontos és egyértelmű helymeghatározás, valamint a meglévő létesítmény fotója elengedhetetlen a benyújtott kérelem érdemi elbírálásához!

A közterület-használatot – különösen – az alábbi jogszabályok szabályozzák:

- Magyarország helyi önkormányzatairól szóló 2011. évi CLXXXIX. törvény
- a Józsefvárosi Önkormányzat tulajdonában lévő közterületek használatáról és használatának rendjéről szóló 37/2017. (IX.14.) önkormányzati rendelet
- Józsefvárosi Kerületi Építési Szabályzatáról szóló 66/2007.(XII.12.) önkormányzati rendelet
- Budapest főváros rendezési szabályzatáról szóló 5/2015. (II. 16.) Főv. Kgy. rendelet
- A településképi védelmről szóló 34/2017. (IX.14.) önkormányzati rendelete

NYILATKOZAT


Alulírott, az általam benyújtott közterület-használati kérelmem elbírálásának céljából **hozzájárulok** személyes adataim történő kezeléséhez, valamint ahhoz, hogy az így tudomásra jutott személyes adataimat a Polgármesteri Hivatal az eljárásban részt vevő szakhatósági állásfoglalások bekérése végett továbbítsa az illetékes hatóságok felé.

Kérelmem benyújtásakor a Polgármesteri Hivatal Gazdálkodási Ügyosztály ügyintézőjétől tájékoztatást kaptam –amelyet **tudomásul vettem** – az eljárás megindításának napjáról, az ügyintézési határidőről, az ügyemre irányadó jogszabályi rendelkezésekről, jogaimról és kötelezettségeimről, továbbá kötelezettségem elmulasztásának jogkövetkezményeiről, valamint a hivatali elérhetőségről.


Kijelentem, hogy kérelmem teljesítése eset én az általános közigazgatási rendtartásról szóló 2016. évi CL. törvény 82. § (2) bekezdés b) pontja alapján a fellebbezési jogomról lemondok.

Tudomásul veszem, hogy ezáltal az ügyemben hozott határozat annak közlésekor jogerőre emelkedik.

Budapest, 2018. év 02. hó 17. nap.

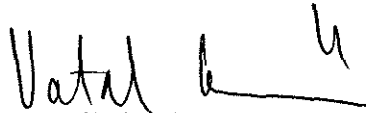
KÉRELMEZŐ ALÁÍRÁSA 37. Jm


85

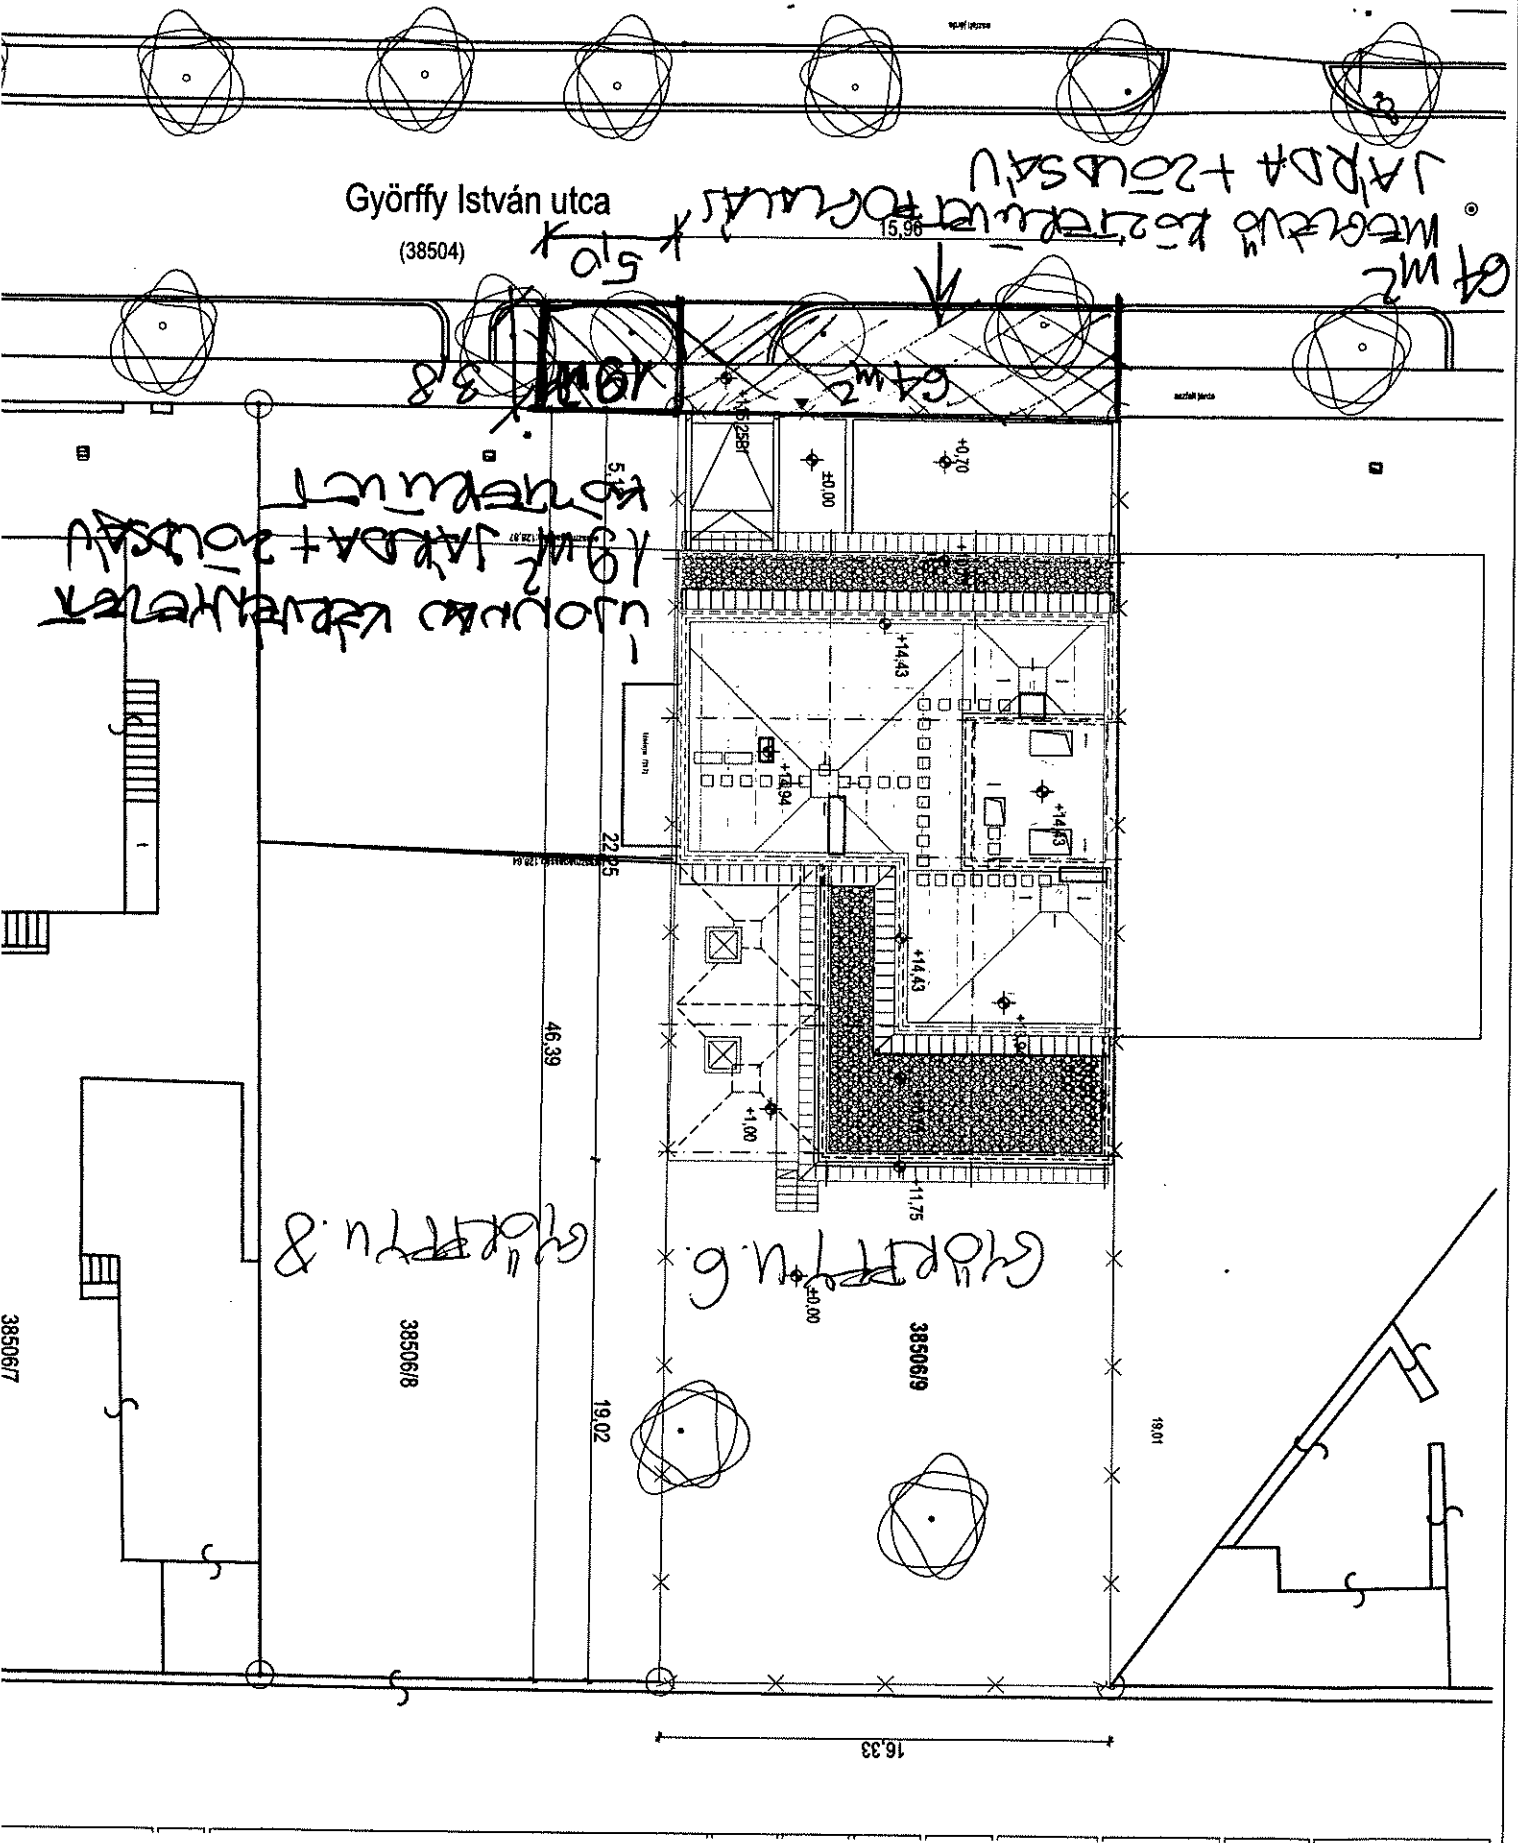

HOZZÁJÁRULÁS

Bp. VIII. Győrffy I. u.8. szám alatti épület lakói hozzájárulnak, hogy az épületük előtt lévő Önkormányzati tulajdonban lévő közterületen, a járda és a zöldterület rovására, természetesen a bejárást nem gátolva, a szomszédos épület, a Bp. VIII. Győrffy I. u.6. kivitelezési munkáihoz szükséges közterület foglalást - egyszintes konténer elhelyezésre- a kivitelező kibővíthesse.

Budapest, 2018.szeptember 13.

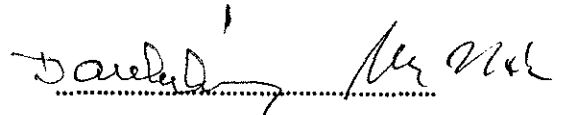
Közös képviselő