


PINCEALAPRAJZ

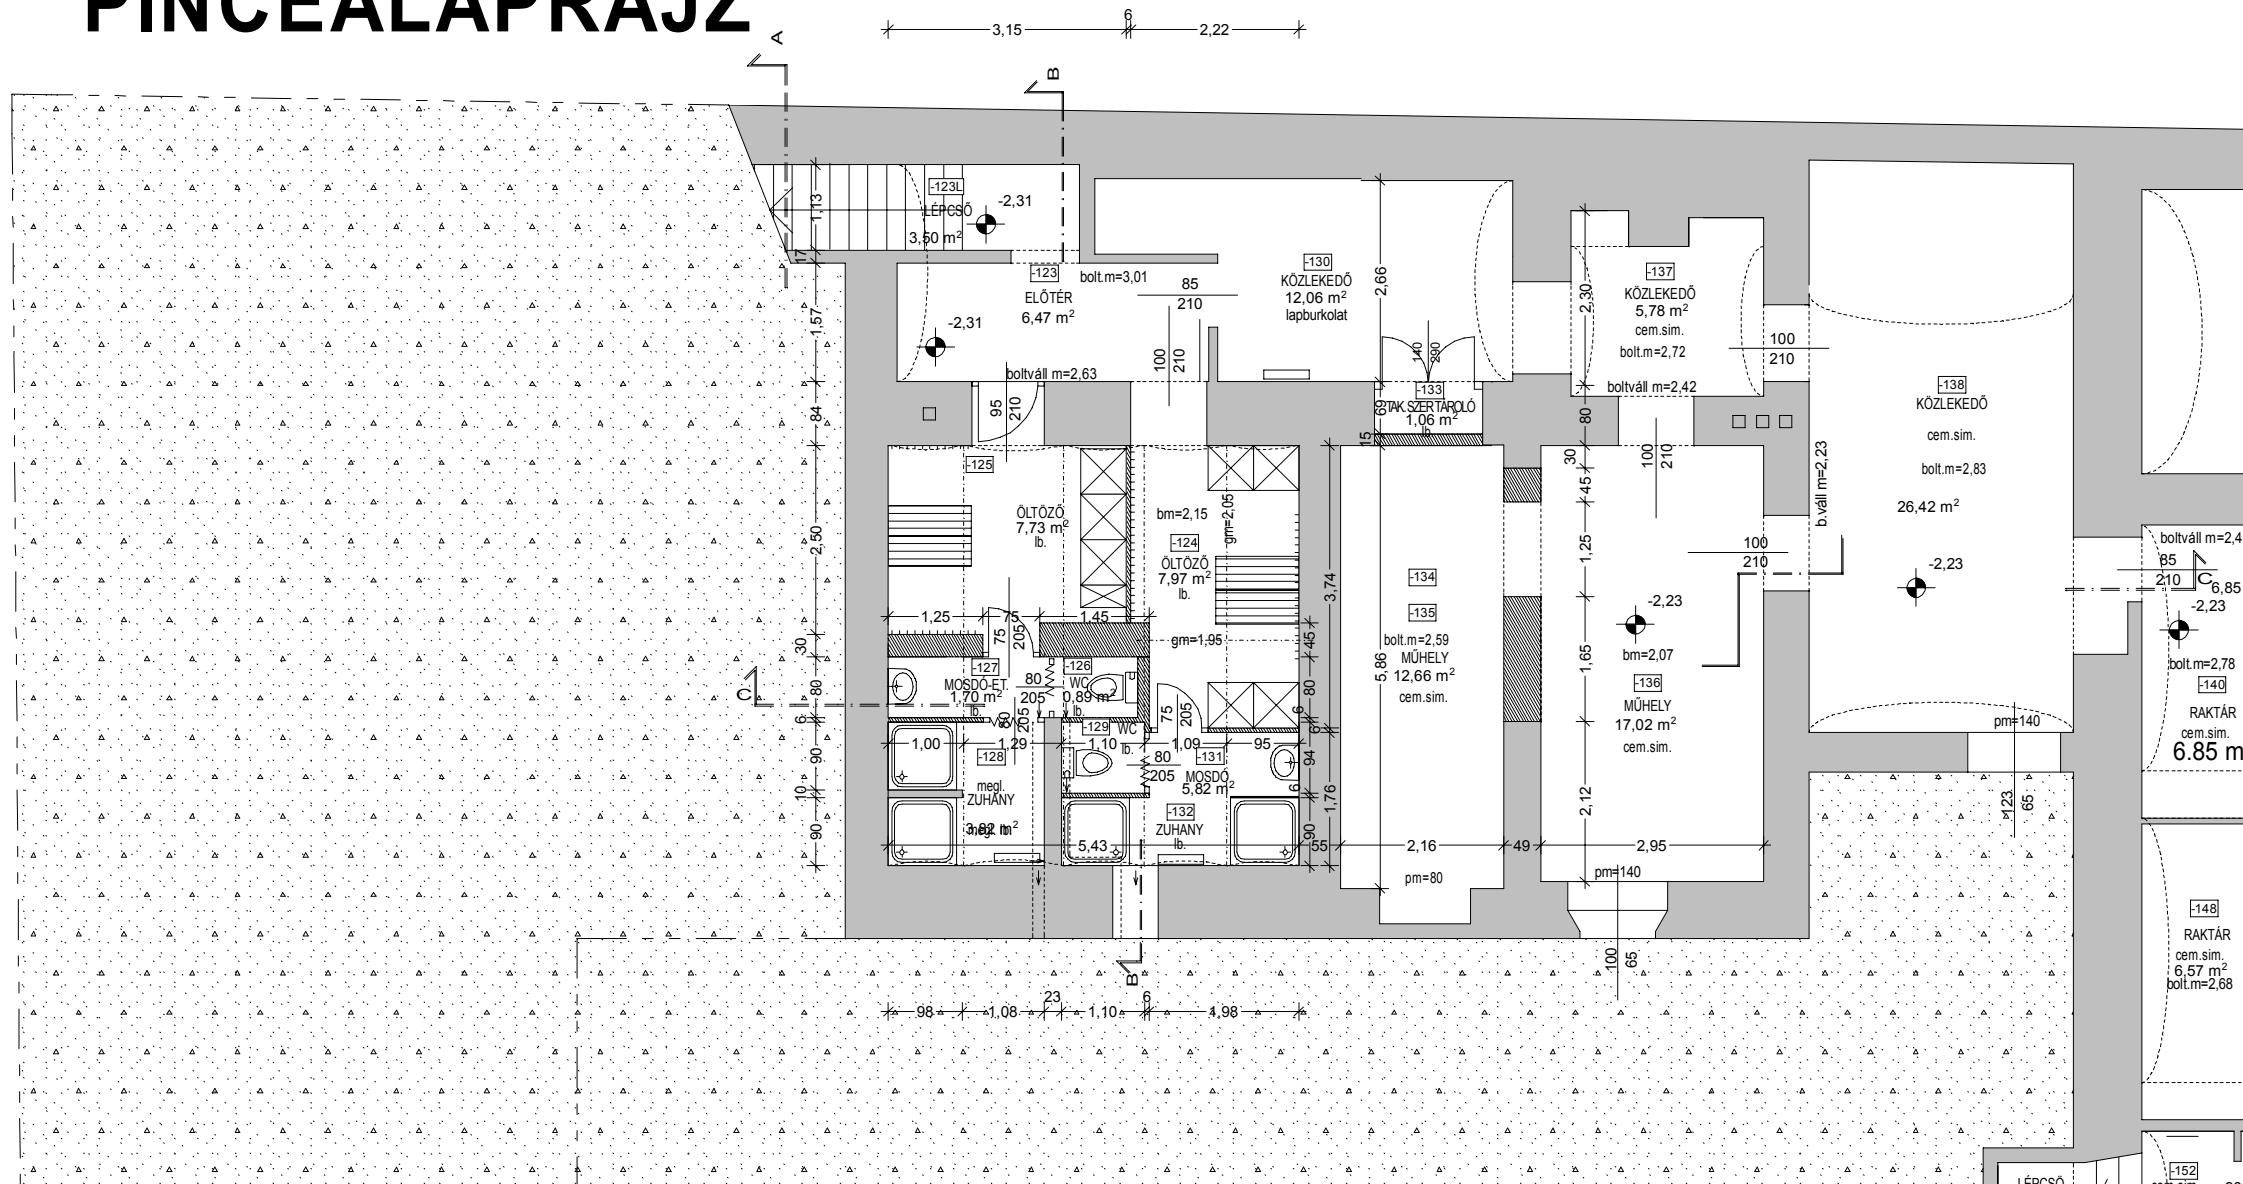

JELMAGYARÁZAT:



**KÖNYVTÁR-BŐVÍTÉS
EGYETEMI ÉPÜLETBEN**

REVICZKY U. 4. HRSZ.: 36575

ÉPÍTETŐ:
KÁROLI GÁSPÁR REFORMÁTUS EGYETEM

1088 KÁLVIN TÉR 9. T.: 455 90 60
PROF. DR. BALLA PÉTER rektor

ÉPÍTÉSZ TERVEZŐ:
Pillangó design
MŰVÉSZETI SZOLGÁLTATÓ Bt.
1122 Magyar Jakabinusok tere 1. tel.: 06 20 33 585 33
pillangodesign@gmail.com

CSONKÁNÉ GRUBER MÁRIA É 01 - 3604

STATIKUS TERVEZŐ:
ANINGER JUDIT T1 01 - 4370

TŰZVÉDELMI TERVEZŐ:
KOVÁCS JÁNOS I 010/2009
STREMNITZER GYÖRGY 87/1984 BM TTK

DÁTUM: 2014. NOVEMBER

TERVFAJTA: LÉPTÉK:
ÉPÍTÉSI ENGEDÉLY M = 1:100

RAJZ:
PINCEALAPRAJZ - részlet
tervezett állapot

TÖRZSSZÁM TERVLAP INDEX
04-003 E1-01 0

Ez a terv a Pillangó Design Bt. szellemi terméke, szerzői jogvédelem alatt áll!