


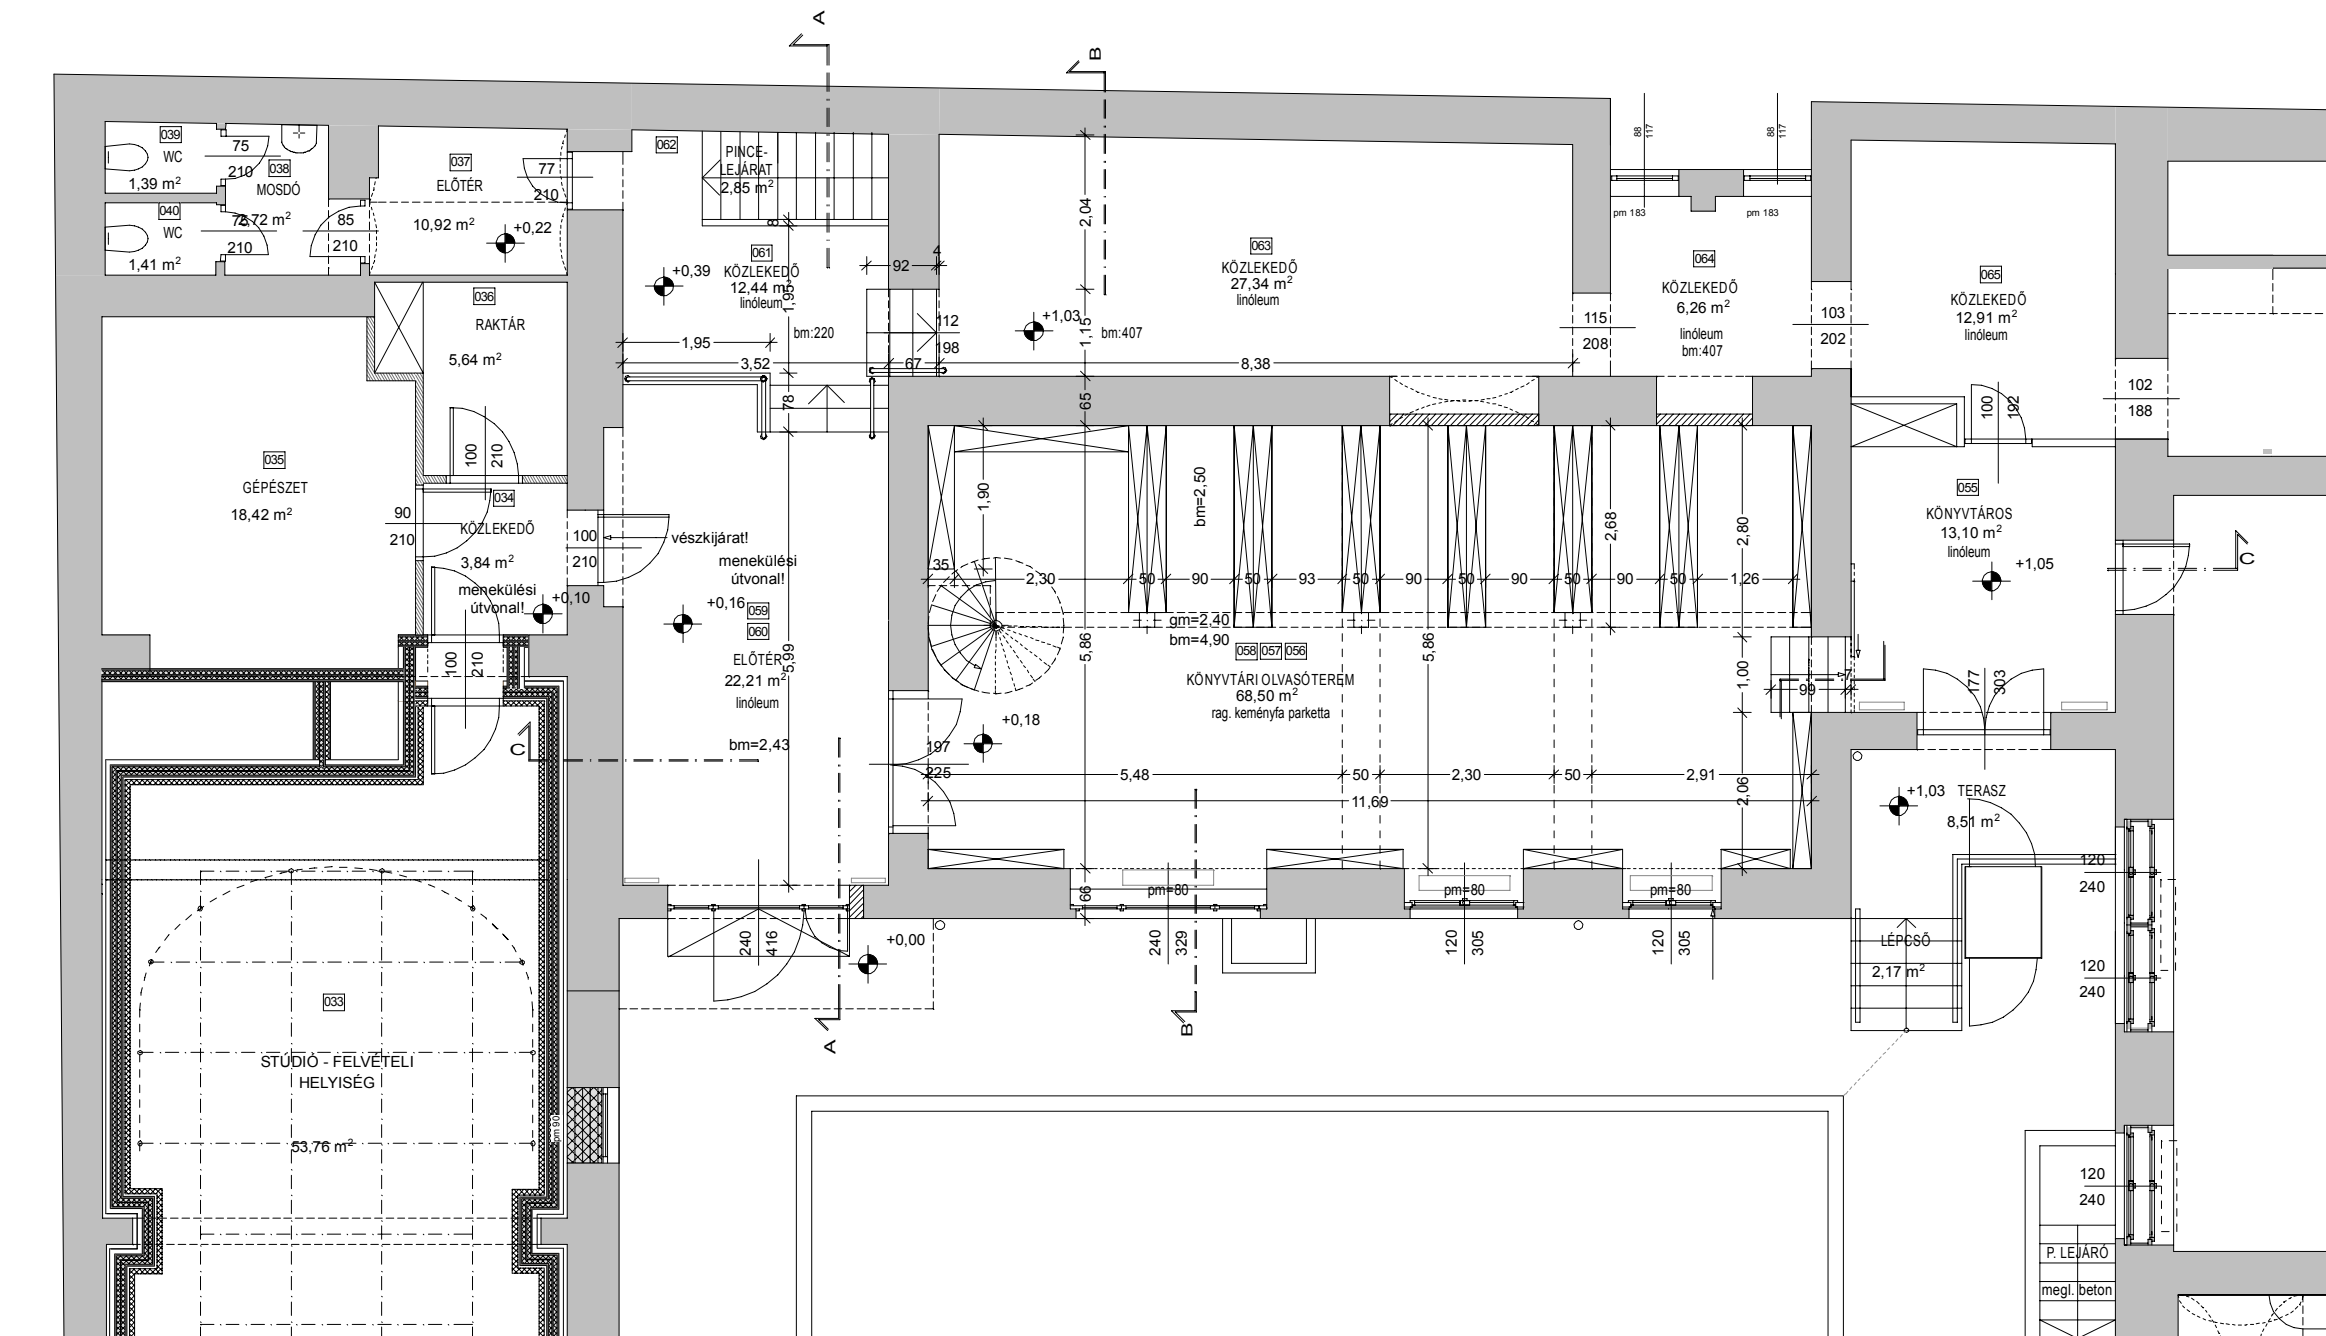

JELMAGYARÁZAT:

	MEGLÉVŐ/MEGMARADÓ FALSZERKEZET
	TERVEZETT FALSZERKEZET
	MEGLÉVŐ/MEGMARADÓ SZERELT FAL

KÖNYVTÁR-BŐVÍTÉS EGYETEMI ÉPÜLETBEN

REVICZKY U. 4.

HRSZ.: 36575

ÉPÍTETŐ:

KÁROLI GÁSPÁR REFORMÁTUS EGYETEM

1088 KÁLVIN TÉR 9.
PROF. DR. BALLA PÉTER

T.: 455 90 60
rektor

ÉPÍTÉSZ TERVEZŐ:

Pillangó design
MŰVÉSZETI SZOLGÁLTATÓ Bt.

1122 Magyar Jakobinusok tere 1.

tel.: 06 20 33 585 33

pillangodesign@gmail.com

CSONKÁNE GRUBER MÁRIA

É 01 - 3604

STATIKUS TERVEZŐ:

ANINGER JUDIT

T1 01 - 4370

TŰZVÉDELMI TERVEZŐ:

KOVÁCS JÁNOS
STREMNITZER GYÖRGY

I 010/2009
87/1984 BM TTK

DÁTUM:

2014. NOVEMBER

TERVFAJTA:

LÉPTÉK:

ÉPÍTÉSI ENGEDÉLY M = 1:100

RAJZ:

FSZT. ALAPRAJZ - részlet
tervezett állapot

TÖRZSSZÁM

TERVLAP

INDEX

04-003

E1-02

0

Ez a terv a Pillangó Design Bt. szellemi terméke, szerzői jogvédelem alatt áll!