

**Budapest Főváros VIII. kerület Józsefváros Önkormányzat Képviselő-testületének
Városgazdálkodási és Pénzügyi Bizottsága**

Vagyongazdálkodási és Üzemeltetési Ügyosztály

..... sz. napirend

**ELŐTERJESZTÉS
a Városgazdálkodási és Pénzügyi Bizottság 2013. március 25-i ülésére**

Tárgy: Közterület használati kérelmek elbírálása

Előterjesztő: Szűcs Tamás ügyosztályvezető

Készítette: Berényi Melinda ügyintéző

A napirendet nyilvános ülésen kell tárgyalni.

A döntés elfogadásához egyszerű szavazattöbbség szükséges.

Melléklet: 6 db

Tisztelt Városgazdálkodási és Pénzügyi Bizottság!

A Józsefvárosi Önkormányzat tulajdonában lévő közterületek használatáról és használatának rendjéről szóló a 24/2009. (V. 21.) önkormányzati rendelet (a továbbiakban: Rendelet) 3. §-a értelmében a közterület-használattal – hozzájárulással és elutasítással – kapcsolatos önkormányzati hatósági eljárásban a hivatkozott rendeletben rögzítettek szerint elsőfokon a Városgazdálkodási és Pénzügyi Bizottság dönt. A Rendelet melléklete meghatározza a közterület használatok utáni fizetendő díj mértékét.

A Rendelet 6.§ (1) bekezdés a) pontja az alábbiak szerint rendelkezik:

„Tartós (6 hónapot meghaladó) használat esetén a díj 6 hónapra előre egy összegben fizetendő. A Városgazdálkodási és Pénzügyi Bizottság a használó kérelmére méltányosságból más fizetési konstrukciót is megállapíthat, melyet a hozzájárulásban rögzíteni kell.”

A Rendelet 7. § (1) bekezdése szerint:

„A közterület használati díj 6. §-ban foglalt mértékét a Városgazdálkodási és Pénzügyi Bizottság indokolt esetben, méltányossági kérelemre, csökkentheti vagy elengedheti az alábbiak alapján:

- a) az Önkormányzat érdekében végzett építési, felújítási munkálatok végzése során,*
- b) a fővárosi, vagy kerületi pályázaton elnyert támogatásból történő épület felújítások esetén,*
- c) humanitárius, karitatív célok érdekében végzett tevékenységek esetében,*
- d) kulturális és környezetvédelmi célok érdekében végzett tevékenység esetében,*
- e) minden olyan esetben, amikor a Bizottság úgy ítéli meg, hogy az Józsefváros érdekeit szolgálja,*
- f) bejegyzett politikai pártok, egyházak és társadalmi szervezetek nem kereskedelmi célú rendezvénye esetében,*
- g) vendéglátó teraszok esetében városképi, zöldfelület fejlesztési szempontok figyelembevételével maximum 10 %-kal csökkenthető, amennyiben a közterület-használat dobogón és vagy fix rögzítésű virágládák között valósul meg;*
- h) oktatási, tudományos vagy ismeretterjesztő témájú filmalkotások forgatása esetében;*
- i) az olyan filmalkotások forgatása esetén, ahol az igénybeveendő területmérték a 20 m²-t nem haladja meg;*
- j) az olyan filmalkotások forgatása esetén, amelynek időtartama a kérelmezett időponttól számított 30 naptári napon belül összességében nem haladja meg a 2 naptári napot.”*

Az elmúlt időszakban a Hivatalhoz az alábbi közterület-használati hozzájárulás iránti kérelmek érkeztek.

1.

Közterület-használó, kérelmező: **Metrodom Kivitelező Kft.**
(1065 Budapest, Révay u. 10.)
Közterület-használat ideje: 2013. április 01.-2013. április 30.
Közterület-használat célja: építési munkaterület
Közterület-használat helye: Mátyás tér-Szerdahelyi u. sarok
Közterület-használat nagysága: 65 m²
Közterület-használat díja: 186,- Ft/ m²/nap

2.

Közterület-használó, kérelmező: **Szuper Jelen Kft.**
(1113 Budapest, Elek u. 28.)
Közterület-használat ideje: 2013. április 01.-2014. március 31.
Közterület-használat célja: vendéglátó terasz
Közterület-használat helye: Márkus Emília u. 2-4.
Közterület-használat nagysága: 16 m²
Közterület-használat díja: főszezon: 3 325,- Ft/m²/hó +ÁFA
elő,-utószezon: 2 078,- Ft/m²/hó +ÁFA
szeznonon kívül: 208,- Ft/m²/hó +ÁFA

Megjegyzés: A Szuper Jelen Kft. 2012. október 31-től 2013. március 31-ig kapott közterület-használati engedélyt a Városgazdálkodási és Pénzügyi Bizottság 1191/2012. (X.03.) sz. határozatával. Az engedély a 16-474/2/2012. számon kiadásra került. A Kft. ennek hosszabbítását kéri a Tisztelt Bizottságtól. A Szuper Jelen Kft. havi díjfizetés megadását kéri a Tisztelt Bizottságtól, városképi, zöldfelület fejlesztési szempontok alapján vállalja a terület virágosítását.

A fent hivatkozott rendelet 6. § (1) bekezdés a) pontja, valamint a 7.§ (1) bekezdés g) pontja alapján a Vagyongazdálkodási és Üzemeltetési Ügyosztály javasolja a díjfizetési kedvezmény, valamint 10% díjmérséklés megadását.

3.

Közterület-használó, kérelmező: **Soós Lászlóné (egyéni vállalkozó)**
(1093 Budapest, Bakáts u. 5.)
Közterület-használat ideje: 2013. április 01.-2013. október 31.
Közterület-használat célja: napernyő
Közterület-használat helye: Illés u. 12.
Közterület-használat nagysága: 2 m²
Közterület-használat díja: 601,- Ft/ m²/hó

4.

Közterület-használó, kérelmező: **Soós Lászlóné (egyéni vállalkozó)**
(1093 Budapest, Bakáts u. 5.)
Közterület-használat ideje: 2013. április 01.-2013. október 31.
Közterület-használat célja: árubemutató
Közterület-használat helye: Illés u. 12.
Közterület-használat nagysága: 2 m²
Közterület-használat díja: 2 019,- Ft/ m²/hó

5.

Közterület-használó, kérelmező: **Toldi Lajosné (egyéni vállalkozó)**
(1201 Budapest, Vörösmarty tér 2/A.)
Közterület-használat ideje: 2013. március 30.-2013. május 29.
Közterület-használat célja: sportpályánál magárusítás (tökmag, szotyola, csomagolt édesség, üdítő ital, perec)
Közterület-használat nagysága: 1 m²
Közterület-használat helye: MTK Stadion (Hungária krt.-Salgótarjáni út sarkán lévő pénztár)
Közterület-használat díja: 3 437,- Ft/m²/hó

6.

Közterület-használó, kérelmező: **Toldi Géza (egyéni vállalkozó)**
(1201 Budapest, Wesselényi u. 75.)
Közterület-használat ideje: 2013. március 30.-2013. május 29.
Közterület-használat célja: sportpályánál magárusítás (tökmag, szotyola, csomagolt édesség, üdítő ital, perec)
Közterület-használat nagysága: 1 m²
Közterület-használat helye: MTK Stadion (4-6. pénztár)
Közterület-használat díja: 3 437,- Ft/m²/hó

Fentiek alapján kérem az alábbi határozati javaslat elfogadását.

Határozati javaslat

A Városgazdálkodási és Pénzügyi Bizottság úgy dönt, hogy közterület-használati hozzájárulást ad – teljes díjfizetéssel - az alábbi ügyekben:

1.

Közterület-használó, kérelmező: **Metrodom Kivitelező Kft.**
(1065 Budapest, Révay u. 10.)
Közterület-használat ideje: 2013. április 01.-2013. április 30.
Közterület-használat célja: építési munkaterület
Közterület-használat helye: Mátyás tér-Szerdahelyi u. sarok
Közterület-használat nagysága: 65 m²

2.

Közterület-használó, kérelmező: **Szuper Jelen Kft.**
(1113 Budapest, Elek u. 28.)
Közterület-használat ideje: 2013. április 01.-2014. március 31.
Közterület-használat célja: vendéglátó terasz
Közterület-használat helye: Márkus Emília u. 2-4.
Közterület-használat nagysága: 16 m²
Díjfizetés ütemezése: havi díjfizetés, 10% díjmérséklés

3.

Közterület-használó, kérelmező: **Soós Lászlóné (egyéni vállalkozó)**
(1093 Budapest, Bakáts u. 5.)
Közterület-használat ideje: 2013. április 01.-2013. október 31.
Közterület-használat célja: napernyő

Közterület-használat helye: Illés u. 12.
Közterület-használat nagysága: 2 m²

4.

Közterület-használó, kérelmező: **Soós Lászlóné (egyéni vállalkozó)**
(1093 Budapest, Bakáts u. 5.)
Közterület-használat ideje: 2013. április 01.-2013. október 31.
Közterület-használat célja: árubemutató
Közterület-használat helye: Illés u. 12.
Közterület-használat nagysága: 2 m²

5.

Közterület-használó, kérelmező: **Toldi Lajosné (egyéni vállalkozó)**
(1201 Budapest, Vörösmarty tér 2/A.)
Közterület-használat ideje: 2013. március 30.-2013. május 29.
Közterület-használat célja: sportpályánál magárusítás (tökmag, szotyola, csomagolt édesség, üdítő ital, perec)
Közterület-használat nagysága: 1 m²
Közterület-használat helye: MTK Stadion (Hungária krt.-Salgótarjáni út sarkán lévő pénztár)

6.


Közterület-használó, kérelmező: **Toldi Géza (egyéni vállalkozó)**
(1201 Budapest, Wesselényi u. 75.)
Közterület-használat ideje: 2013. március 30.-2013. május 29.
Közterület-használat célja: sportpályánál magárusítás (tökmag, szotyola, csomagolt édesség, üdítő ital, perec)
Közterület-használat nagysága: 1 m²
Közterület-használat helye: MTK Stadion (4-6. pénztár)

Felelős: polgármester
Határidő: 2013. március 25.

A döntés végrehajtását végző szervezeti egység: Vagyongazdálkodási és Üzemeltetési
Ügyosztály Gazdálkodási Iroda

A lakosság széles körét érintő döntések esetén javaslata a közzététel módjára:
nem indokolt hirdetőtáblán honlapon

Budapest, 2013. március 18.

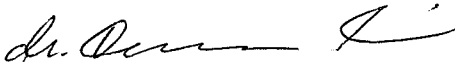
Szűcs Tamás
ügyosztályvezető

KÉSZÍTETTE: VAGYONGAZDÁLKODÁSI ÉS ÜZEMELTETÉSI ÜGYOSZTÁLY GAZDÁLKODÁSI IRODA

LEÍRTA: BERÉNYI MELINDA ÜGYINTÉZŐ *Sup*

PÉNZÜGYI FEDEZETET IGÉNYEL/NEM IGÉNYEL, IGAZOLÁS: *2013* *[Signature]*

JOGI KONTROLL: *[Signature]*

ELLENŐRIZTE:

[Signature]
DR. MÉSZÁR ERIKA
ALJEGYZŐ

2013 MÁRC 19.

BETERJESZTÉSRE ALKALMAS:

[Signature]
RIMÁN EDINA
JEGYZŐ

JÓVÁHAGYTA:

[Signature]
SOÓS GYÖRGY
A VÁROSGAZDÁLKODÁSI ÉS PÉNZÜGYI BIZOTTSÁG ELNÖKE

1988

1/8

Érkezett: **2013 MÁRC 18.** Szám: **10-193/3**
Melléklet: **1** **1** osztály **2013.03.18.** Előszám: **ee**

K É R E L E M

a Józsefvárosi Önkormányzat tulajdonában lévő közterület használatához

Kérjük a nyomtatványt olvashatóan, nyomtatott betűvel kitölteni!

Gazdasági társaságok, egyéni cég, társadalmi és egyéb szervezetek esetében:
Kérelmező neve: **METRODOM KIVITELEZŐ KFT.** telefon:
Kapcsolattartó ügyintéző neve: telefon:
Székhelye: irsz.: **1065** helység: **BUDAPEST** (u, tér): **REVAY u. A** szám: **10**
Cégjegyzék szám/ Nyilvántartási szám: **01-09-996502**
Bankszámlaszám: **18203332 - 06017571 - 40010017**
Adószáma: **24225599 - 21 - 42**

Egyéni vállalkozás esetében:
Kérelmező neve: telefon:
Lakcíme: irsz.: helység: (u, tér): szám:
Vállalkozó nyilvántartási száma:
Adószáma:
Bankszámlaszáma: - -

Magánszemélyek esetében:
Kérelmező neve: telefon:
Lakcíme: irsz.: helység: (u, tér): szám:
Születési helye: ideje: év hó nap, anyja neve:

Megjegyzés: Fenti adatok közlése a közterület-használati kérelmek elbírálásához, a közterület-használatok ellenőrzéséhez szükségesek. Az adatokat a Polgármesteri Hivatal és a Józsefvárosi Közterület-felügyelet kezelik. Jelen tájékoztatás a 2011. évi CXII. törvényen alapul.

Közterület-használat ideje: 201**3**. év **03** hó **25** naptól - 201**3**. év **04** hó **30** napig

(Több időpont,- helyszín esetén kérünk listát mellékelni!)

Közterület-használat célja: **ÉPÍTKÉPÉS**

Közterület nagysága: m²/db

Közterület helye: Budapest, VIII. kerület **MÁTYÁS TER - SLEDA -**

HEVYI U. **SAROK** (utca, tér) szám előtti: járdán, úttesten, zöldterületen vagy

Egyéb (LEVELEZÉSI CÍM, amennyiben a fenti adatoktól eltér, stb.):

1. 44.92 - 14 = 30.92 m² 03.25 - 03.29 5 NAP (I. MENY)

2. 24 - 14 = 10.0 m² 03.30 - 03.31 2 NAP (II. MENY)

3. 65 m² 04.01 - 04.30 30 NAP (III. MENY + FÉTECH)

Fővárosi Törvényszék Cégbírósága
Cg.01-09-996502/7

V É G Z É S

A Fővárosi Törvényszék Cégbírósága a(z) **Metrodom Kivitelező Korlátolt Felelősségű Társaság** kérelmére, egyszerűsített cégeljárás keretében elrendeli a cég bejegyzését a Cg.01-09-996502 számú cégjegyzékbe az alábbi adatokkal:

1. **Általános adatok**

Cégjegyzékszám:01-09-996502
Cégforma: Korlátolt felelősségű társaság
Bejegyzve: 2013/01/15

2. **A cég elnevezése**

2/1. Metrodom Kivitelező Korlátolt Felelősségű Társaság

3. **A cég rövidített elnevezése**

3/1. Metrodom Kivitelező Kft

5. **A cég székhelye**

5/1. 1065 Budapest, Révay utca 10.

8. **A létesítő okirat kelte**

8/1. 2013. január 3.

902. **A cég tevékenysége**

9/1. 4120 '08 Lakó- és nem lakó épület építése
Főtevékenység.

9/2. 4110 '08 Épületépítési projekt szervezése

9/3. 4222 '08 Elektromos, híradás-technikai célú közmű építése

9/4. 4221 '08 Folyadék szállítására szolgáló közmű építése

9/5. 4299 '08 Egyéb m.n.s. építés

9/6. 4291 '08 Vízi létesítmény építése

9/7. 4213 '08 Híd, alagút építése

9/8. 4211 '08 Út, autópálya építése

9/9. 4212 '08 Vasút építése

9/10. 7111 '08 Építészmérnöki tevékenység

9/11. 7120 '08 Műszaki vizsgálat, elemzés

11. **A cég jegyzett tőkéje**

11/1.

Megnevezés	Összeg	Pénznem
Összcscn	3000000	HUF

13. **A képviselőre jogosult(ak) adatai**

13/1. Hajnal Adrienn Noémi (an.: Zsarnóczay Éva)

Születési ideje: 1977/09/22

1145 Budapest, Félhold utca 6. 2. em. 8.

Adóazonosító jel: 8404414203

A képviselő módja: **önálló**

A képviselőre jogosult tisztsége: ügyvezető (vezető tisztségviselő)

A hiteles cégaláírási nyilatkozat vagy az ügyvéd által ellenjegyzett aláírás-minta

benyújtásra került.

Jogviszony kezdete: 2013/01/03

Jogviszony vége: 2013/12/31

20. **A cég statisztikai számjele**
20/1. 24225599-4120-113-01.
21. **A cég adószáma**
21/1. Adószám: 24225599-2-42.
Adószám státusza: érvényes adószám
Státusz kezdete: 2013/01/08
45. **A cég elektronikus elérhetősége**
45/1. A cég e-mail info@metrodom.hu
címe:
49. **A cég cégjegyzékszámai**
49/1. Cégjegyzékszám: 01-09-996502
Vezetve a Fővárosi Törvényszék Cégbírósága nyilvántartásában.
1. **A tag(ok) adatai**
1/1. Metrodom Kft
HU-1095 Budapest, Mester utca 83. B. ép. fszt. BÜ01.
Cégjegyzékszám: 01-09-987186
- A tagsági jogviszony kezdete: 2013/01/03
- 1/2. ELMIRA Építőipari Kft
HU-1048 Budapest, Homoktövis utca 99. 2. em. 6.
Cégjegyzékszám: 01-09-913850

A tagsági jogviszony kezdete: 2013/01/03

E végzés ellen fellebbezésnek nincs helye.

A végzés vagy az annak meghozatala alapjául szolgáló iratok jogszabályba ütközése miatt az ügyész, valamint az, akire a végzés rendelkezést tartalmaz - a rendelkezés őt érintő részére vonatkozóan - pert indíthat a cég ellen a végzés hatályon kívül helyezése iránt a cég székhelye szerint illetékes törvényszék előtt. (2006. évi V. tv. 65. § (1) bekezdés.)

A per megindításának a bejegyző végzés Céglépcsőben való közzétételétől számított harminc napon belül van helye. A határidő elmulasztása jogvesztéssel jár.

A 2006. évi V. tv. 3. számú mellékletének I-II. pontjában felsorolt okiratok vonatkozásában a jogi képviselő a bejegyzési kérelemben nyilatkozott, hogy a csatolt okiratok törvényességi szempontú vizsgálatát elvégezte.

A bejegyzési kérelemhez csatolt, valamint a 2006. évi V. tv. 3. számú mellékletének I-II. pontjában meghatározott okiratokat a 2006. évi V. tv. 37. § (2) bekezdés rendelkezése szerint a jogi képviselő őrzi.

A cég a gazdasági tevékenység folytatásához szükséges hatósági engedélyét - legkésőbb a tevékenység megkezdésével egyidejűleg - választása szerint a Céglépcsőben, vagy a cég honlapján köteles közzétenni.

A cég székhelye a cég bejegyzett irodája. A bejegyzett iroda a cég levelezési címe, az a hely, ahol a

cég üzleti és hivatalos iratainak átvétele, érkeztetése, őrzése, rendelkezésre tartása, valamint ahol a külön jogszabályban meghatározott, a székhellyel összefüggő kötelezettségek teljesítése történik. A cégnek a székhelyét cégtáblával kell megjelölnie. A cég létesítő okirata úgy is rendelkezhet, hogy a cég székhelye egyben a központi ügyintézés (döntéshozatal) helye. Amennyiben a cég székhelye nem azonos a központi ügyintézés helyével, a központi ügyintézés helyét a létesítő okiratában és a cégjegyzékben fel kell tüntetni.

Figyelmezteti a bíróság a társaságot arra, hogy a társaság a 2006. évi V. tv. 7. § (1) bekezdése szerint a székhelyét cégtáblával köteles megjelölni.

A korlátolt felelősségű társaság és a részvénytársaság a bejegyzését követően írásbeli képvisellete, illetve hivatalos levelezése során - ideértve az elektronikus levelezést is -, valamint a honlapján köteles feltüntetni a céget nyilvántartó cégbíróság nevét, a cég nevét és székhelyét, a cég cégjegyzékszámát, továbbá szükség szerint a cég felszámolására, illetve végelszámolására utaló tildatot.

A cég - választása szerint - feltüntetheti a jegyzett tőkéjét is. Ebben az esetben azonban a cégjegyzékben szereplő jegyzett tőke feltüntetése mellett meg kell jelölni annak ténylegesen rendelkezésre bocsátott összegét is. (2006. évi V. tv. 63. § (2) bekezdés.)

A társaság a kérvényen 50.000Ft eljárási illetéket elektronikus úton megfizetett.

A fenti adat(ok) bejegyzése és közzététele a következő okirat(ok) alapján történt: ügyvéd által ellenjegyzett aláírás-minta; elfogadó nyilatkozat; a kérelem formanyomtatványa; a vezető tisztségviselő és a cégvezető nyilatkozata arról, hogy nem áll a Gt 23. §-ában foglalt eltiltás hatálya alatt; tagjegyzék; a szerződésminta alapján készült létesítő okirat; egyéb irat.

Az okirat(ok) a cég cégjegyzékét vezető cégbíróságon megtekinthetők.

Budapest, 2013. január 15.

Zelei Zita s.k.

ügyintéző

A kiadmány hitelül:

Zelei Zita

ügyintéző

ALÁÍRÁS MINTA

Alulírott **Hajnal Adrienn Noémi** (anyja neve: Zsarnóczay Éva, lakcím: 1145 Budapest, Félhold utca 6. 2/8.) mint a **METRODOM KIVITELEZŐ Korlátolt Felelősségű Társaság** (székhely: 1065 Budapest, Révay u. 10.) **ügyvezetője** a céget akként jegyzem, hogy a cég kézzel vagy géppel előírt, előnyomott vagy nyomtatott elnevezése vagy rövidített elnevezése fölé, alá vagy mellé a nevemet önállóan az alábbiak szerint írom:

.....
Hajnal Adrienn Noémi

ZÁRADÉK

Alulírott, dr. Vilczek Balázs (Vilczek és Szabó Ügyvédi Iroda, székhely: 1137 Budapest, Szent István krt. 10. IV/8.) ügyvéd tanúsítom, hogy a fenti aláírás mintát **Hajnal Adrienn Noémi** (anyja neve: Zsarnóczay Éva, lakcím: 1145 Budapest, Félhold utca 6. 2/8.; születési hely, idő: Budapest, 1977. szeptember 22.), aki személyazonosságát a 749357PA számú személyazonosító igazolványával, lakcímét a 987137 YL számú lakcímet igazoló hatósági igazolványával kellőképpen igazolta, előttem saját kezűleg írta alá.

Nyilatkozom, hogy:

- az aláírás-hitelesítést a cégbejegyzési eljárás során jegyeztem ellen;
- az aláírás minta a cégbejegyzési kérelem mellékletét képezi;
- a cég létesítő okiratát is én készítettem, jegyeztem ellen.

Ellenjegyzem, Budapesten, 2013. január 3. napján:

DR. VILCZEK BALÁZS
ügyvéd

Vilczek és Szabó Ügyvédi Iroda
1137 Bp., Szt. István krt. 10. IV/8.
Tel.: 236-8931, 209-8963 Fax.: 209-8965

[Handwritten Signature]
dr. Vilczek Balázs, ügyvéd
Vilczek és Szabó Ügyvédi Iroda

Budapest VIII. ker. Szerdahelyi u. 2. sz. területbeépítés

FORGALOMKORLÁTOZÁSI TERV

Műszaki leírás

1. Meglévő állapot

A Szerdahelyi u. érintett szakasza kétirányú szilárd burkolatú út.
A Szerdahelyi u. érintett szakasza tömegközlekedési útvonal.

2. A tervezett állapot leírása

A fent leírt szakaszon a lakásépítéshez szükséges anyagszállítás-, tárolás történik. A kialakításhoz szükséges terület magába foglalja a Szerdahelyi u. 2. sz. előtt található járdát és a parkolósávot. A közterület foglalás várhatóan 2013. 03. 10. – 2013. 06. 30-ig tart.
A jelenlegi terelvonal elhúzásra kerül a páratlan oldal irányában. Az ideiglenes forgalmi sávokat sárga színű ragasztott burkolati jell kell kijelölni. Az ideiglenes sávok 3 – 3m szélességűek.
A gyalogosforgalom a munkaterület mellett kiépített 1m széles nyitott gyalogosfolyosóban közlekedhet.

Az ingatlanok forgalmát a kivitelezés ideje alatt biztosítani kell.

3. Munkavédelem

A munkaterületet szabványos elkorlátozó-elemekkel kell körbekeríteni és a forgalom felé eső végpontját meg kell világítani. Amennyiben az építés szünetel (munkaidő végével, vagy egyéb ok miatt) közbiztonsági okokból és a járműközlekedés biztonsága érdekében a munkagépeket és egyéb, a forgalmat akadályozó járműveket forgalommentes területen kell elhelyezni. Ha a forgalmi helyzet megkívánja, akkor a tervezett jelzések elhelyezésén túl intézkedni kell kellően kiiktatott és felszerelt jelzőőr felállításáról is.


A kivitelezés idejére vonatkozó, részletes, tételes munkavédelmi, biztonságtechnikai, egészség- és környezetvédelmi előírásokat, valamint az MVSZ előírásokban kidolgozott intézkedéseket a kivitelezőnek kell elkészítenie és betartásukat ellenőriznie.

Tervezői nyilatkozat

Alulírott Erős Zsigmond kijelentem, hogy a fenti forgalomkorlátozási terv az érvényes előírásoknak megfelel.

Budapest, 2013. március hó

Erős Zsigmond
01-6368

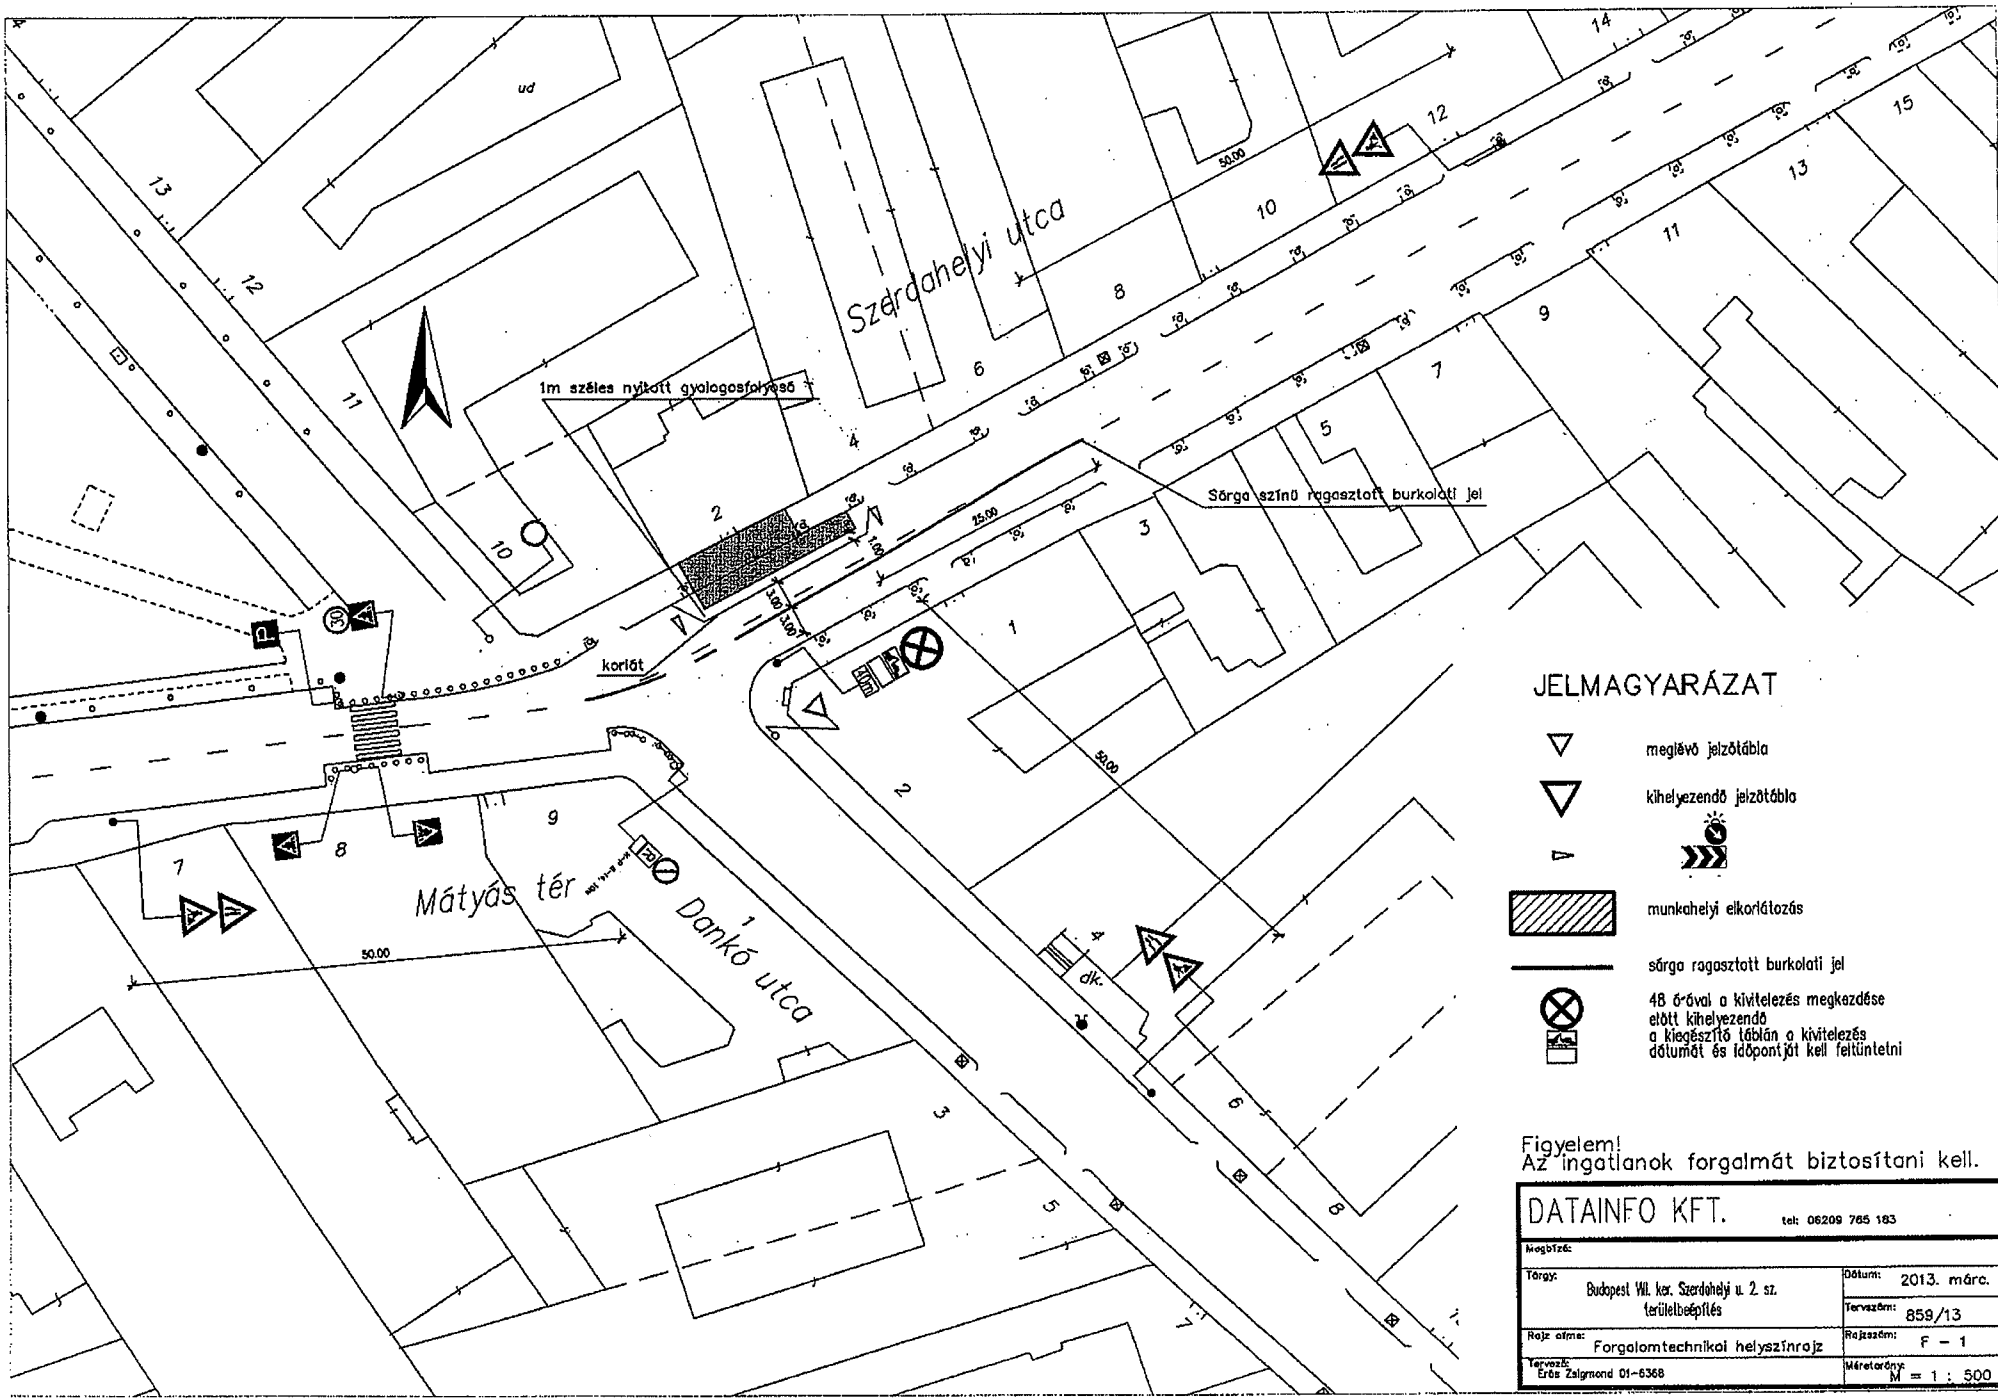

1m széles nyitott gyalogosforgaló


Sárga színű ragasztott burkolati jel

JELMAGYARÁZAT

-  meglévő jelzőtábla
-  kihelyezendő jelzőtábla
-  
-  munkahelyi elkorlátozás
-  sárga ragasztott burkolati jel
-  48 órával a kivitelezés megkezdése előtt kihelyezendő a kiegészítő táblán a kivitelezés dátumát és időpontját kell feltüntetni

Figyelem!
Az ingatlanok forgalmát biztosítani kell.

DATAINFO KFT.		tel: 06209 765 183
Megbízó:		
Tárgy:	Budapest VII. ker. Szerdahelyi u. 2. sz. területbeépítés	Dátum: 2013. márc.
Rajz címe:	Forgalomtechnikai helyszínrajz	Tervező: 859/13
Tervező:	Érős Zalmond 01-6368	Rajzszám: F - 1
		Méretarány: M = 1 : 500

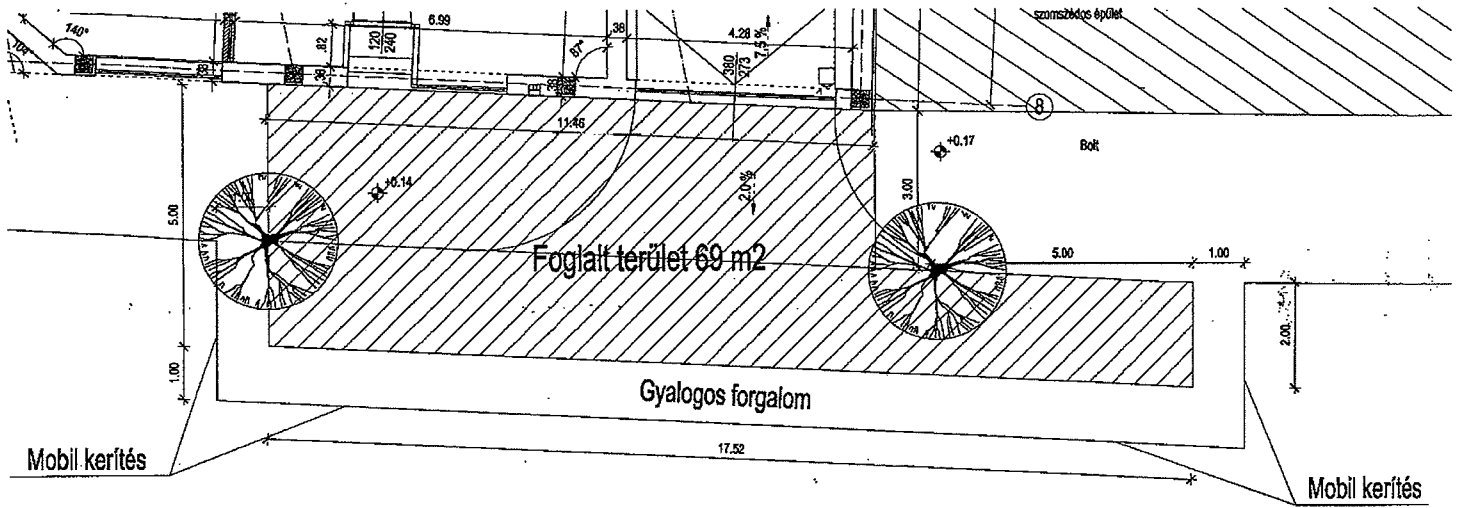

III. MESELTET

Budapest Főváros VIII. kerület Józsefvárosi Önkormányzat Polgármesteri Hivatala
Vagyongazdálkodási és Üzemeltetési Ügyosztály
1082 Budapest
Baross utca 63-67.

Józsefvárosi Önkormányzat Polgármesteri Hivatala
Központi Iktató

Érkezett: 2013 MARCH 17	Szám: 16-481	
Melléklet: 0	Osztály: Bérlés	Előszám: 16-474/12

K É R E L E M

a Józsefvárosi Önkormányzat tulajdonában lévő közterület használatához

Kérjük a nyomtatványt olvashatóan, nyomtatott betűvel kitölteni!

Gazdasági társaságok, egyéni cég, társadalmi és egyéb szervezetek esetében:

Kérelmező neve: SZUPER JELEN KFT telefon:
Kapcsolattartó ügyintéző neve: telefon:
Székhelye: irsz.: 1113 helység: BUDAPEST (u, tér): ELEK U szám: 28
Cégjegyzék szám/Nyilvántartási szám: 01-09-887899
Bankszámlaszám:
Adószáma: 14078853 - 2 - 43

Egyéni vállalkozás esetében:

Kérelmező neve: telefon:
Lakcíme: irsz.: helység: (u, tér): szám:
Vállalkozó nyilvántartási száma:
Adószáma:
Bankszámlaszám:

Magánszemélyek esetében:

Kérelmező neve: telefon:
Lakcíme: irsz.: helység: (u, tér): szám:
Születési helye: ideje: év hó nap, anyja neve:

Megjegyzés: Fenti adatok közlése a közterület-használati kérelmek elbírálásához, a közterület-használatok ellenőrzéséhez szükségesek. Az adatokat a Polgármesteri Hivatal és a Józsefvárosi Közterület-felügyelet kezeli. Jelen tájékoztatás a 2011. évi CXII. törvényen alapul.

Közterület-használat ideje: 2013 év 04 hó 01 naptól - 2014 év 03 hó 31 napig

(Több időpont,- helyszín esetén kérünk listát mellékelni!)

Közterület-használat célja: VENDEGLÁTÓ TERASZ

Közterület nagysága: 16 m²/db

Közterület helye: Budapest, VIII. kerület. MARKUS EMILIA UTCA 2-4.

.....(utca, tér).....szám előtti: járdán, úttesten, zöldterületen vagy

Egyéb (LEVELEZÉSI CÍM, amennyiben a fenti adatoktól eltér, stb.):

16-474/2/2012 ÜGYIRATSZÁMÚ BEADVÁNYHOZ A
TAVALI NYÁRHOZ HASZNÁLAT VÁLTOZATLAN FORMÁBAN
ÉS MÉRLETBEN KIVANUNK ÜZEMELTETNI A MELLEKELT FÖV-
KÖRÉN IS LÁTHATÓ MÓDON TERASZUNKAT NÖVÉNNYEL DÍSZÍ-
TÜNK ERRE A 10% -OS KEZELMÉNYI SZERETNÉNK IGÉNY-
BE VÉNNI A BÉRLETI DÍJAT HAVI RENDSZERESSEGGEL
FIZETJÜK.

Kérjük a túloldalon jelzett mellékleteket csatolni, és
a kérelemnyomtatványt aláírni szíveskedjék!

JÓZSEFVÁROSI POLGÁRMESTERI HIVATAL
2013 MARCH 11
Szám: 0216



Közigazgatási és Igazságügyi Minisztérium

Céginformációs és az Elektronikus Cégeljárásban Közreműködő Szolgálat

1055 Budapest, Kossuth tér 4.

Cégkivonat

A Cg.01-09-887899 cégjegyzékszámú **SZUPER JELEN Korlátolt Felelősségű Társaság (1113 Budapest, Elek utca 28. 3. em. 1.)** cég 2013. március 11. napján hatályos adatai a következők:

I. Cégformától független adatok

1. **Általános adatok**
Cégjegyzékszám:01-09-887899
Cégforma: Korlátolt felelősségű társaság
Bejegyezve: 2007/11/20

2. **A cég elnevezése**
2/1. SZUPER JELEN Korlátolt Felelősségű Társaság
Bejegyzés kelte: 2007/11/20 Közzétéve: 2007/12/20
Hatályos: 2007/11/20 ...

3. **A cég rövidített elnevezése**
3/1. SZUPER JELEN Kft.
Bejegyzés kelte: 2007/11/20 Közzétéve: 2007/12/20
Hatályos: 2007/11/20 ...

5. **A cég székhelye**
5/3. 1113 Budapest, Elek utca 28. 3. em. 1.
A változás időpontja: 2008/07/22
Bejegyzés kelte: 2008/08/19
Hatályos: 2008/07/22 ...

6. **A cég telephelye(i)**
6/1. 1085 Budapest, Blaha Lujza tér 1-2.
A változás időpontja: 2008/07/22
Bejegyzés kelte: 2008/08/19
Hatályos: 2008/07/22 ...

8. **A létesítő okirat kelte**
8/1. 2007. október 24.
Bejegyzés kelte: 2007/11/20 Közzétéve: 2007/12/20

Hatályos: 2007/11/20 ...

- 8/2. 2008. május 22.
Bejegyzés kelte: 2008/06/12
Hatályos: 2008/06/12 ...
- 8/3. 2008. július 22.
Bejegyzés kelte: 2008/08/19
Hatályos: 2008/08/19 ...
- 8/4. 2010. október 8.
Bejegyzés kelte: 2010/10/18 Közzétéve: 2010/11/04
Hatályos: 2010/10/18 ...
- 8/5. 2012. december 20.
Bejegyzés kelte: 2013/01/14 Közzétéve: 2013/01/31
Hatályos: 2013/01/14 ...
902. **A cég tevékenysége**
- 9/39. 5610 '08 Éttermi, mozgó vendéglátás
Főtevékenység.
Bejegyzés kelte: 2013/02/21
Hatályos: 2013/02/21 ...
- 9/40. 7311 '08 Reklámügynöki tevékenység
Bejegyzés kelte: 2013/02/21
Hatályos: 2013/02/21 ...
- 9/41. 6820 '08 Saját tulajdonú, bérelt ingatlan bérbeadása, üzemeltetése
Bejegyzés kelte: 2013/02/21
Hatályos: 2013/02/21 ...
- 9/42. 5621 '08 Rendezvényi étkeztetés
Bejegyzés kelte: 2013/02/21
Hatályos: 2013/02/21 ...
- 9/43. 8299 '08 M.n.s. egyéb kiegészítő üzleti szolgáltatás
Bejegyzés kelte: 2013/02/21
Hatályos: 2013/02/21 ...
- 9/44. 4711 '08 Élelmiszer jellegű bolti vegyes kiskereskedelem
Bejegyzés kelte: 2013/02/21

Hatályos: 2013/02/21 ...

9/45. 4725 '08 Ital-kiskereskedelem

Bejegyzés kelte: 2013/02/21

Hatályos: 2013/02/21 ...

9/46. 4771 '08 Ruházat kiskereskedelem

Bejegyzés kelte: 2013/02/21

Hatályos: 2013/02/21 ...

9/47. 5630 '08 Italszolgáltatás

Bejegyzés kelte: 2013/02/21

Hatályos: 2013/02/21 ...

9/48. 5914 '08 Filmvetítés

Bejegyzés kelte: 2013/02/21

Hatályos: 2013/02/21 ...

11. **A cég jegyzett tőkéje**

11/1.

Megnevezés	Összeg	Pénznem
Összesen	500000	HUF

Bejegyzés kelte: 2007/11/20 Közzétéve: 2007/12/20

Hatályos: 2007/11/20 ...

13. **A képviseletre jogosult(ak) adatai**

13/3. Perlaki Zsuzsanna (*an.: Halmi Zsuzsanna*)

Születési ideje: 1969/04/29

2030 Érd, Intéző utca 16.

Adóazonosító jel: 8373734066

A képviselet módja: **önálló**

A képviseletre jogosult tisztsége: ügyvezető (vezető tisztségviselő)

A hiteles cégeljárás nyilatkozat vagy az ügyvéd által ellenjegyzett aláírás-minta benyújtásra került.

Jogviszony kezdete: 2012/12/20

A változás időpontja: 2012/12/20

Bejegyzés kelte: 2013/01/14 Közzétéve: 2013/01/31

Hatályos: 2012/12/20 ...

20. **A cég statisztikai számjele**

20/2. 14078853-5610-113-01.

Bejegyzés kelte: 2008/01/19

Hatályos: 2008/01/01 ...

21. A cég adószáma

21/2. *Adószám: 14078853-2-43.
Adószám státusza: érvényes adószám
Státusz kezdete: 2007/10/25
A változás időpontja: 2007/10/25
Bejegyzés kelte: 2013/01/02 Közzétéve: 2013/01/17
Hatályos: 2007/10/25 ...*

32. A cég pénzforgalmi jelzőszáma

32/1. *10102086-54660700-01000007
A számla megnyitásának dátuma: 2007/11/20.
A pénzforgalmi jelzőszámot a Budapest Bank Nyrt. Belvárosi Igazgatóság (1061 Budapest,
Király utca 16) kezeli.
Cégjegyzékszám: 01-10-041037*

*Bejegyzés kelte: 2007/11/26 Közzétéve: 2007/12/20
Hatályos: 2007/11/26 ...*

45. A cég elektronikus elérhetősége

45/1. *A cég e-mail mostzichy17@gmail.com
címe:
A változás időpontja: 2010/10/08
Bejegyzés kelte: 2010/10/18 Közzétéve: 2010/11/04
Hatályos: 2010/10/08 ...*

49. A cég cégjegyzékszámai

49/1. *Cégjegyzékszám: 01-09-887899*

*Vezetve a Fővárosi Törvényszék Cégbírósága nyilvántartásában.
Bejegyzés kelte: 2007/11/20 Közzétéve: 2007/12/20
Hatályos: 2007/11/20 ...*

II. Cégformától függő adatok

1. A tag(ok) adatai

1/6. *Szűcs Ferenc (an.: Békési Katalin)
Születési ideje: 1975/04/07
1181 Budapest, Parázs utca 23.
A tagsági jogviszony kezdete: 2007/10/24
A változás időpontja: 2012/12/20
Bejegyzés kelte: 2013/01/14 Közzétéve: 2013/01/31*


Hatályos: 2012/12/20 ...

- 1/7. Szűcs Attila (*an.: Békési Katalin*)
Születési ideje: 1967/10/03
2096 Üröm, Kárókatona utca 31.
A tagsági jogviszony kezdete: 2007/10/24
A változás időpontja: 2012/12/20
Bejegyzés kelte: 2013/01/14 Közzétéve: 2013/01/31
Hatályos: 2012/12/20 ...
- 1/8. Perlaki Zsuzsanna (*an.: Halmai Zsuzsanna*)
Születési ideje: 1969/04/29
2030 Érd, Intéző utca 16.
A tagsági jogviszony kezdete: 2007/10/24
A változás időpontja: 2012/12/20
Bejegyzés kelte: 2013/01/14 Közzétéve: 2013/01/31
Hatályos: 2012/12/20 ...
- 1/9. Horváth Máté János (*an.: Román Anna Magdolna*)
Születési ideje: 1973/12/23
1072 Budapest, Klauzál utca 13. 5. em. 3.
A tagsági jogviszony kezdete: 2010/10/08
A változás időpontja: 2012/12/20
Bejegyzés kelte: 2013/01/14 Közzétéve: 2013/01/31
Hatályos: 2012/12/20 ...

*Készült: 2013/03/11 19:29:34. A szolgáltatott adatok a kibocsátás időpontjában megegyeznek a cégnyilvántartó rendszer adataival.
Microsec Céginformációs szolgáltató*

ALÁÍRÁS-MINTA

Alulírott **Perlaki Zsuzsanna** (születési név: Perlaki Zsuzsanna, anyja neve: Halmai Zsuzsanna születési hely, idő: Budapest, 1969.04.29) 2030 Érd, Intéző utca 16. szám alatti lakos mint a **SZUPER JELEN Korlátolt Felelősségű Társaság** (székhely: 1113 Budapest, Elek utca 28. 3. em. 1. cégjegyzékszám: 01-09-887899) (a továbbiakban: Társaság) ügyvezetője a céget akként jegyzem, hogy a cég kézzel vagy géppel előírt, előnyomott vagy nyomtatott cégneve alá vagy fölé nevemet **önállóan** az alábbiak szerint írom:

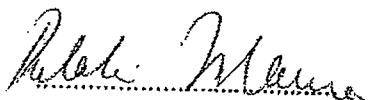
Perlaki Zsuzsanna

HITELESÍTÉS


Ü_1_14869_..._2012. ügyszám

Alulírott dr. Gönczi Miklós (iroda neve, címe: Gönczi & Lantos Ügyvédi Iroda, 1137 Budapest, Szent István krt. 2. V/27., nyilvántartó kamara: Budapesti Ügyvédi Kamara, kamarai nyilvántartási szám: 13828) tanúsítom, hogy a fenti aláírás-mintát **Perlaki Zsuzsanna** (születési név: Perlaki Zsuzsanna, anyja neve: Halmai Zsuzsanna, születési hely, idő: Budapest, 1969.04.29) 2030 Érd, Intéző utca 16. szám alatti lakos - aki személyazonosságát a 316571 JA számú személyi igazolványával, lakcímét a 987660 BL számú lakcímet igazoló hatósági igazolványával igazolta - előttem saját kezűleg írta alá.

Nyilatkozom, hogy az aláírás-minta hitelesítésre a **SZUPER JELEN Korlátolt Felelősségű Társaság** (székhely: 1113 Budapest, Elek utca 28. 3. em. 1., cégjegyzékszám: 01-09-887899) elnevezésű cég változásbejegyzési eljárása során, a cégiratok aláírásával egyidejűleg került sor és az aláírás-minta a bejegyzési kérelem mellékletét képezi. Nyilatkozom továbbá, hogy a cég létesítő okiratát is én készítettem és jegyeztem ellen.


A jelen aláírás-minta megfelel a cégnyilvánosságról, a bírósági cégeljárásról és végelszámolásról szóló 2006. évi V. törvény 9.§-ban előírt feltételeknek.

Kelt Budapesten, 2012. december 20. napján.

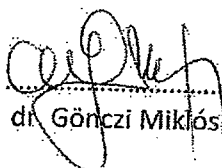
dr. Gönczi Miklós, ügyvéd

GÖNCZI & LANTOS ÜGYVÉDI IRODA
DR. GÖNCZI MIKLÓS

ügyvéd
1137 Budapest, Szent István krt. 2. V/27.
Tel: (06-36-1) 238-0022, Fax: (06-36-1) 238-0023

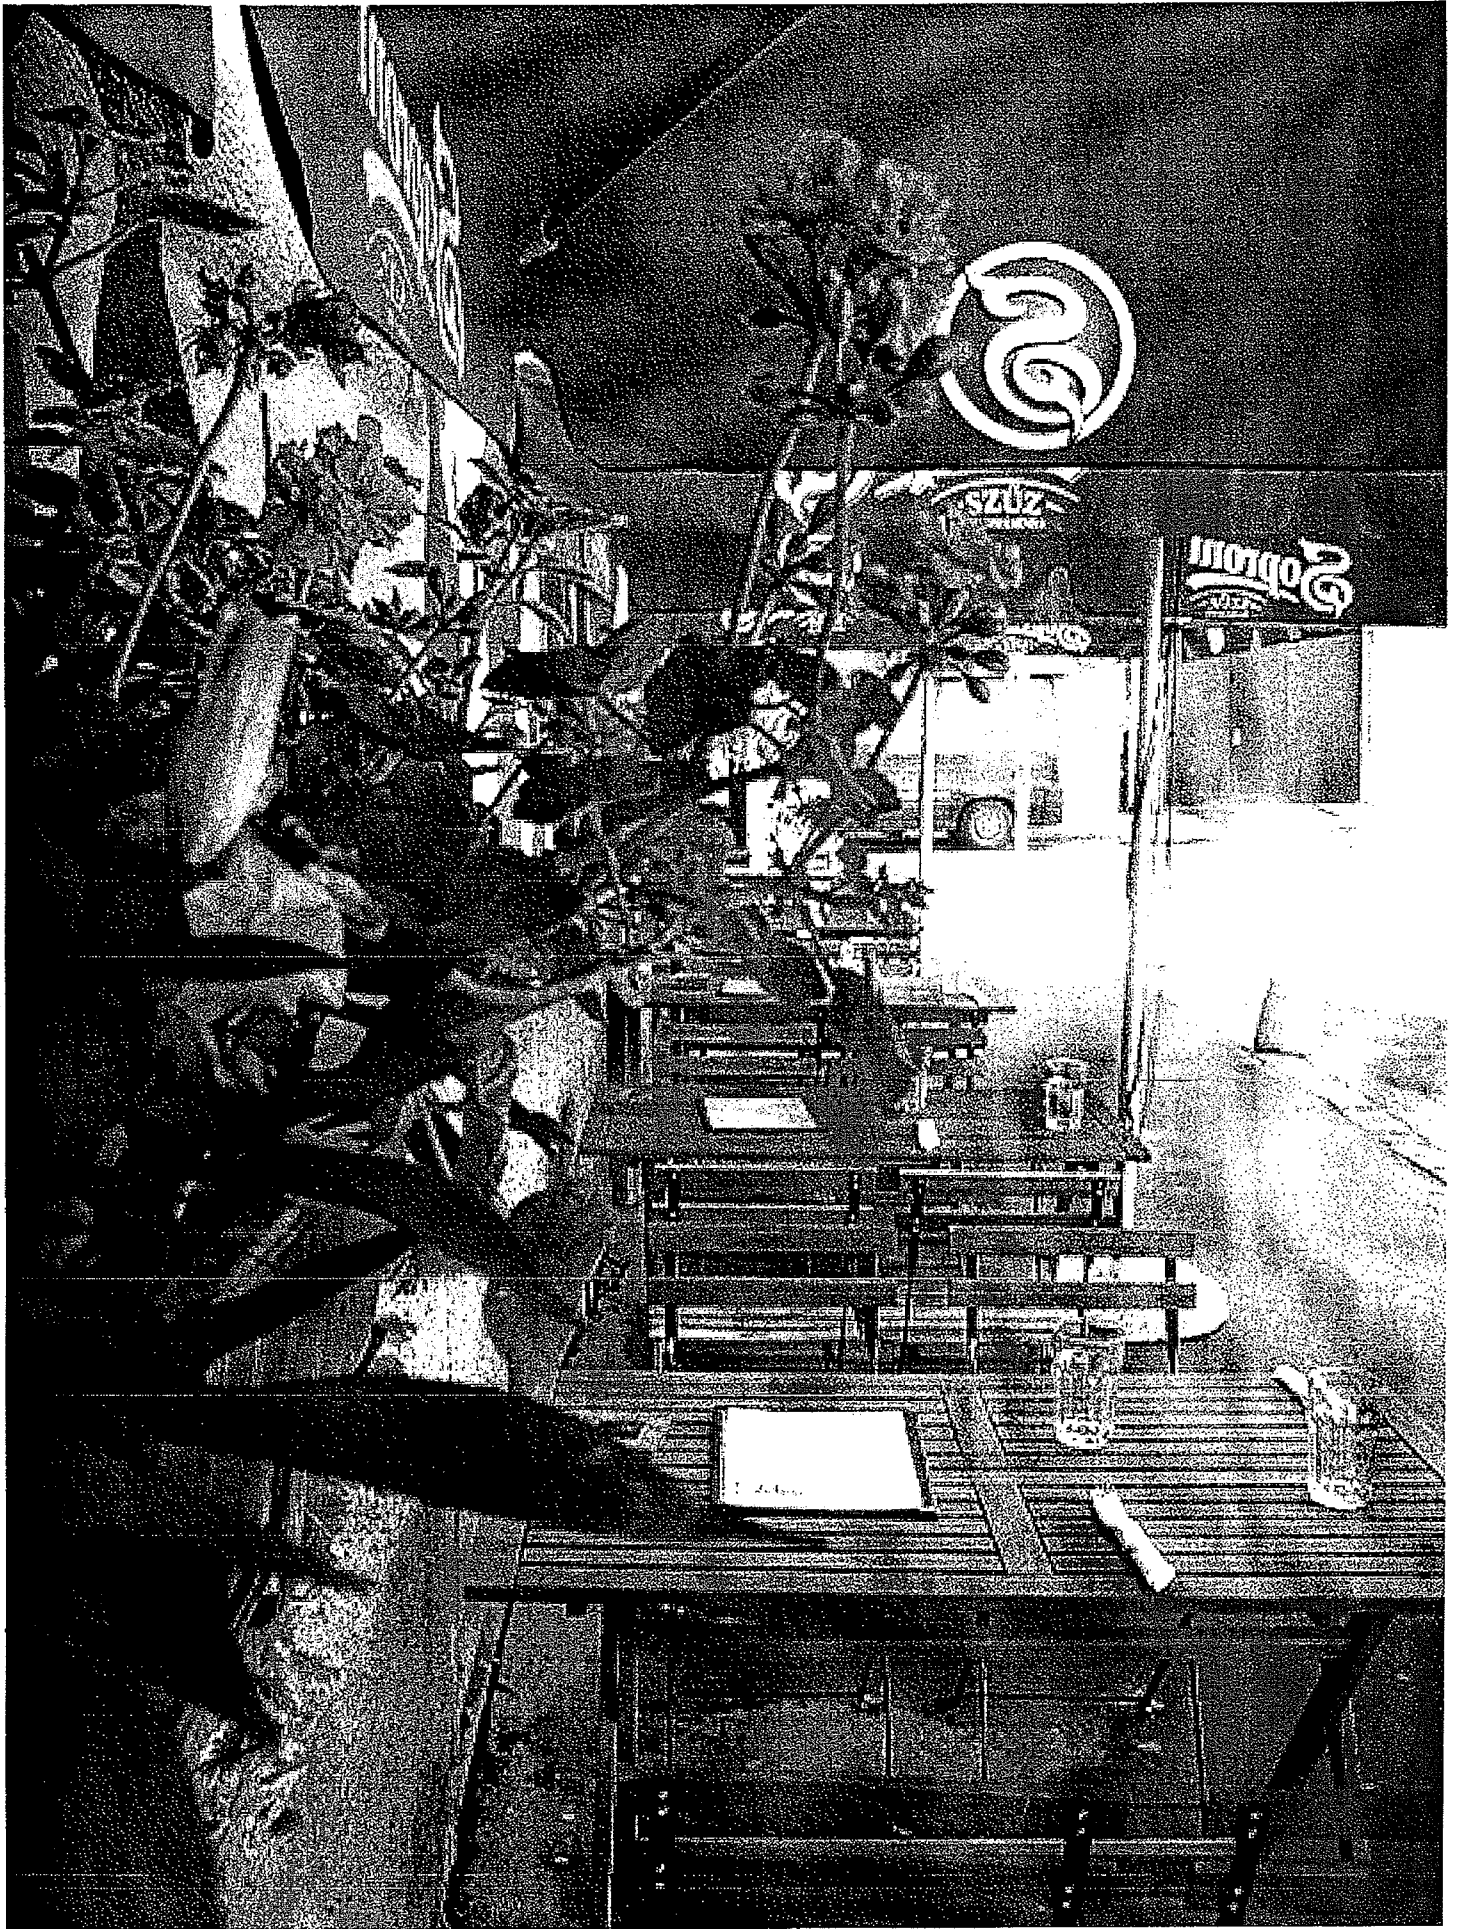



Budapest Főváros VIII. kerület Józsefvárosi Önkormányzat Polgármesteri Hivatala
Vagyongazdálkodási és Üzemeltetési Ügyosztály
1082 Budapest
Baross utca 63-67.

Érkezett: 2013 MARE 12	Szám: 16-477
Melléklet: 3	Osztály: Berkly. 11.
	Előszám: Φ

K É R E L E M

a Józsefvárosi Önkormányzat tulajdonában lévő közterület használatához

Kérjük a nyomtatványt olvashatóan, nyomtatott betűvel kitölteni!

Gazdasági társaságok, egyéni cég, társadalmi és egyéb szervezetek esetében:

Kérelmező neve: telefon:
 Kapcsolattartó ügyintéző neve: telefon:
 Székhelye: irsz.: [][][][] helység: (u., tér): szám:
 Cégjegyzék szám/ Nyilvántartási szám:
 Bankszámlaszáma: [][][][][][][][] - [][][][][][][][][] - [][][][][][][][][]
 Adószáma: [][][][][][][][] - [][][] - [][][]

Egyéni vállalkozás esetében:

Kérelmező neve: SODS Lászlóné telefon:
 Lakcíme: irsz.: 11093 helység: Budapest (u., tér): Bakáts szám: 5
 Vállalkozó nyilvántartási száma: [][][][][][][]
 Adószáma: 40820981 - 12 - 42
 Bankszámlaszáma: [][][][][][][][] - [][][][][][][][][] - [][][][][][][][][]

Magánszemélyek esetében:

Kérelmező neve: telefon:
 Lakcíme: irsz.: [][][][] helység: (u., tér): szám:
 Születési helye: ideje: [][][][] év [][][] hó [][][] nap, anyja neve:

Megjegyzés: Fenti adatok közlése a közterület-használati kérelmek elbírálásához, a közterület-használatok ellenőrzéséhez szükségesek. Az adatokat a Polgármesteri Hivatal és a Józsefvárosi Közterület-felügyelet kezelik. Jelen tájékoztatás a 2011. évi CXII. törvényen alapul.

Közterület-használat ideje: 201 3 év 04 hó 01 naptól - 201 3 év 10 hó 31 napig

(Több időpont-, helyszín esetén kérünk listát mellékelni!)


Közterület-használat célja: gyümölcs-zöldtség óru napfény védelme

Közterület nagysága: 2 m²/db


Közterület helye: Budapest, VIII. kerület..... 11.és

.....(utca, tér)..... 12.....szám előtti: járdán, úttesten, zöldterületen vagy napvédő ernye

Egyéb (LEVELEZÉSI CÍM, amennyiben a fenti adatoktól eltér, stb.):

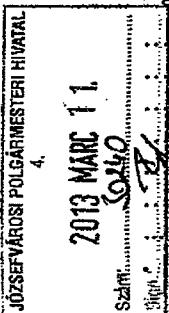

Kérjük a túloldalon jelzett mellékleteket csatolni, és a kérelemnyomtatványt aláírni szíveskedjék!

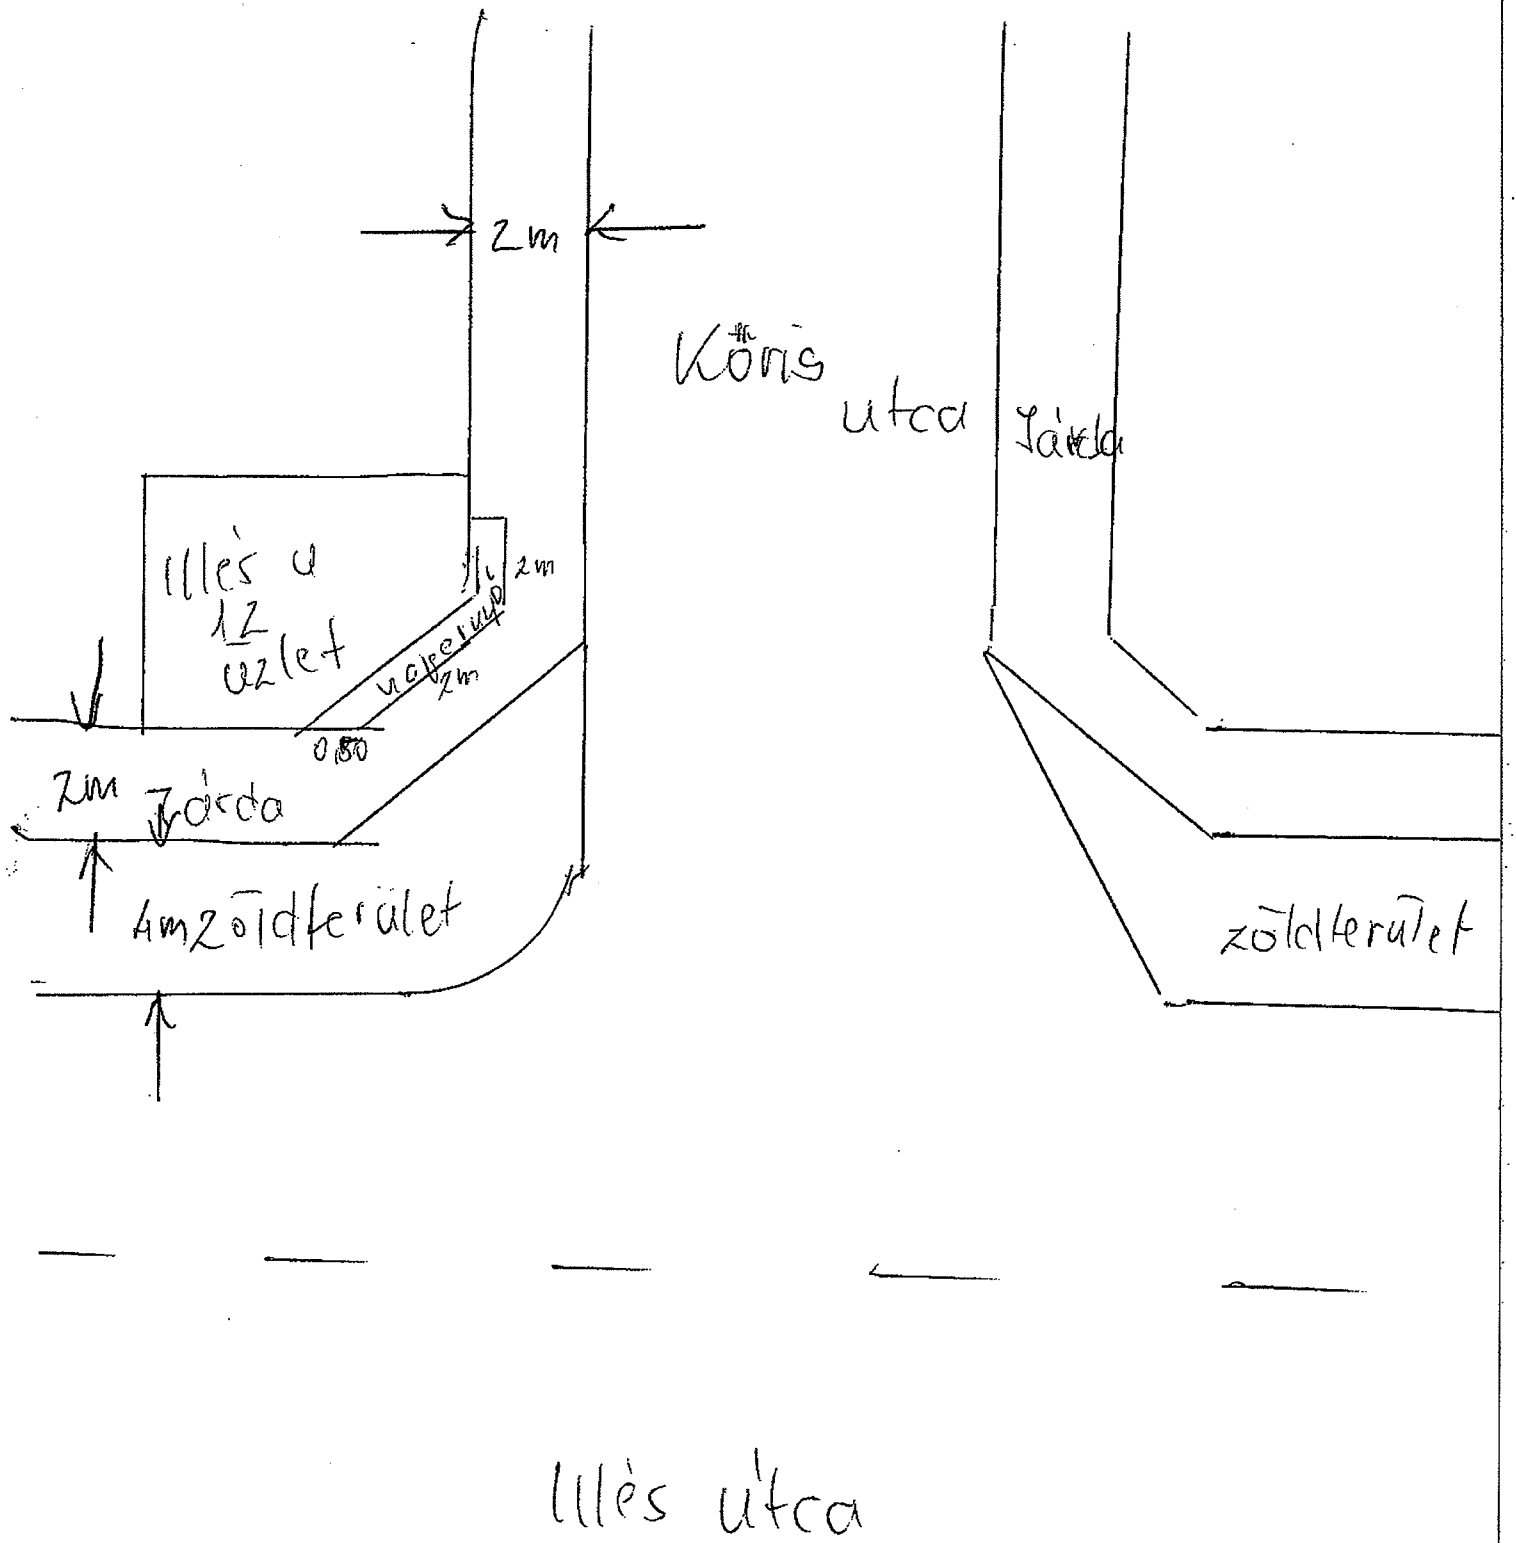

K É R E L E M

a Józsefvárosi Önkormányzat tulajdonában lévő közterület használatához

Kérjük a nyomtatványt olvashatóan, nyomtatott betűvel kitölteni!

Gazdasági társaságok, egyéni cég, társadalmi és egyéb szervezetek esetében:

Kérelmező neve: Gods László telefon: 36305739390
Kapcsolattartó ügyintéző neve: Gods László telefon: 36305739390
Székhelye: irsz.: helység: (u, tér): szám:
Cégjegyzék szám/ Nyilvántartási szám:
Bankszámlaszáma: - -
Adószáma: - -

Egyéni vállalkozás esetében:

Kérelmező neve: Gods Lászlóné telefon: 36305739390
Lakcíme: irsz.: 1093 helység: Budapest (u, tér): Balkats szám: 5
Vállalkozó nyilvántartási száma:
Adószáma: 10820981 - 2 - 42
Bankszámlaszáma: - -

Magánszemélyek esetében:

Kérelmező neve: telefon:
Lakcíme: irsz.: helység: (u, tér): szám:
Születési helye: ideje: év hó nap, anyja neve:

Megjegyzés: Fenti adatok közlése a közterület-használati kérelmek elbírálásához, a közterület-használatok ellenőrzéséhez szükségesek. Az adatokat a Polgármesteri Hivatal és a Józsefvárosi Közterület-felügyelet kezeli. Jelen tájékoztatás a 2011. évi CXII. törvényen alapul.

Közterület-használat ideje: 201 év hó naptól - 201 év hó napig

(Több időpont-, helyszín esetén kérünk listát mellékelni!)


Közterület-használat célja: kiskereskedelem bemutató állványgyűmölcs

Közterület nagysága: 2 m²/db


Közterület helye: Budapest, VIII. kerület Illés

(utca, tér) 12 szám előtti: járdán, úttesten, zöldterületen vagy


Egyéb (LEVELEZÉSI CÍM, amennyiben a fenti adatoktól eltér, stb.):

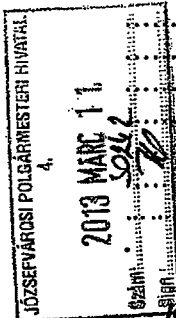

Kérjük a túloldalon jelzett mellékleteket csatolni, és a kérelemnyomtatványt aláírni szíveskedjék!

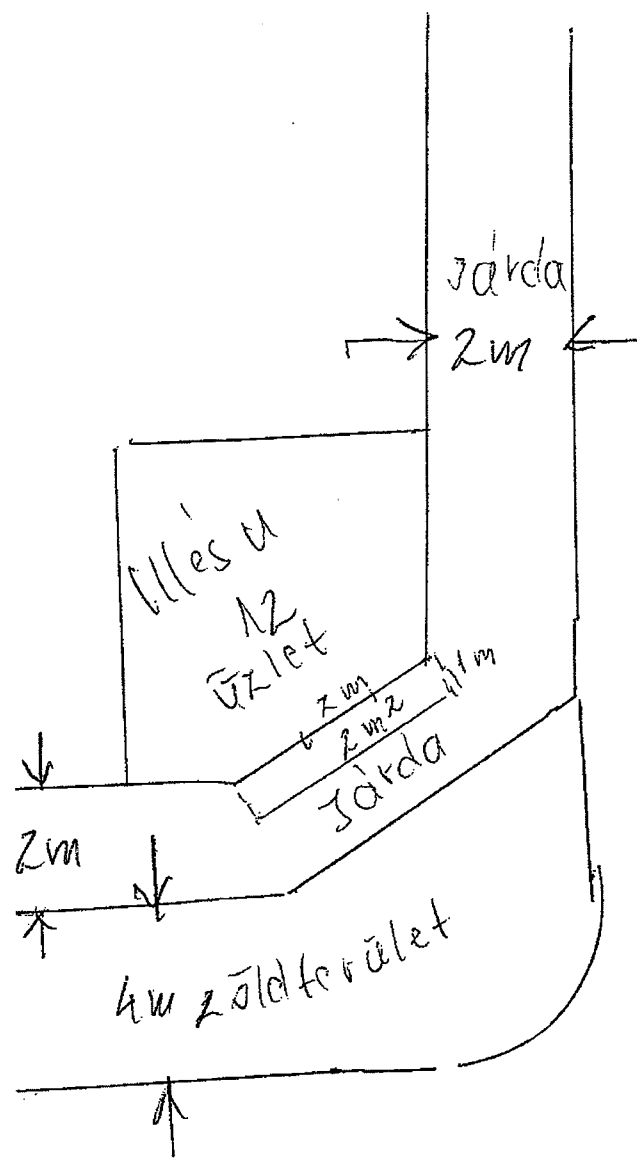

Körig utca

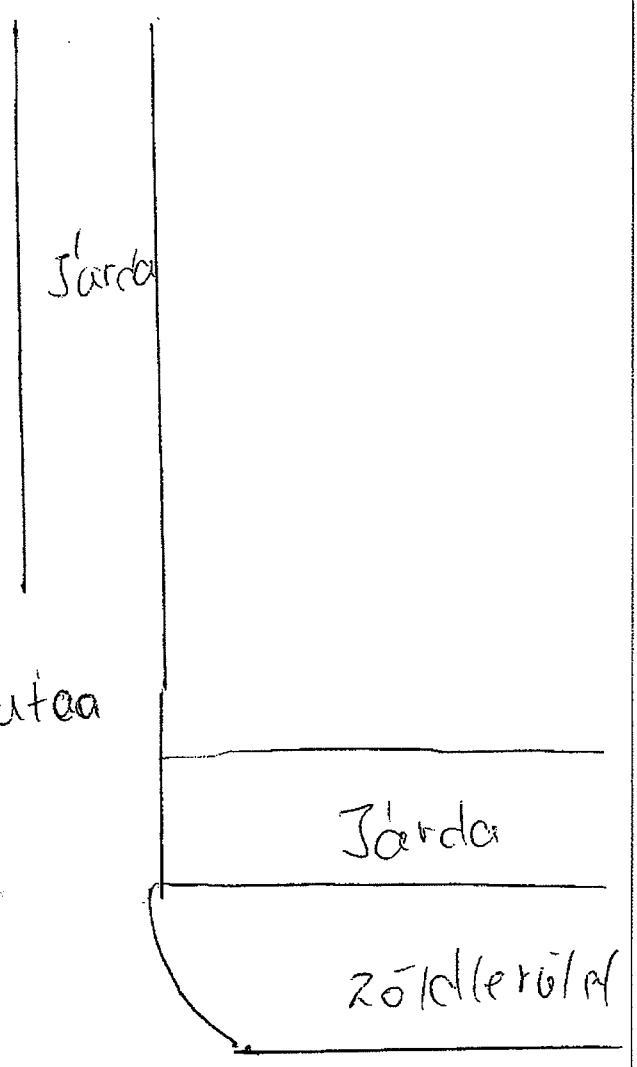

111 es utca

MAGYAR KÖZTÁRSASÁG
Vállalkozói Igazolvány

VÁLLALKOZÓ NEVE **SOÓS**

LÁSZLÓNÉ

ADÓSZÁMA **40820981-2-42**

NYILVÁNTARTÁSI SZÁMA **5342361**

FŐ TEVÉKENYSÉGI KÖRE **Vegyes-kiskereskedelem élelmiszer**

521105 **jelleggel, élelmiszer-diszkont**

KELT **2005.10.28**

KIÁLLÍTÓ HATÓSÁG **Budapest-Főváros-08. ker. Önkormányzat**

JEGYZŐJE

LEÁNYKORI NEVE **MOGYORÓSI**

MÁRIA

ANYJA NEVE **ILLE**

MÁRIA

SZÜLETÉSI HELYE **SZOMBATHELY**

SZÜLETÉSI IDEJE **1958.05.03**

ÁLLAMPOLGÁRSÁG **HUN**

SZÉKHELYE

1082 **BUDAPEST** **8.**

IRÁNYTARTÁSI VÁROS KÖZSÉG KIRKUT

Illés utca 22.

KÖZTERÜLET NEVE KÖZTERÜLET HELYSZÁMA

ÉPÜLET, LEPCŐHÁZ, SZÜST. AJTÓ

MEGJEGYZÉS

AZ IGAZOLVÁNYT AZ EGYÉNI VÁLLALKOZÓ VÁLLALKOZÁSI
JOGÁNAK IGAZOLÁSÁRA A SZEMÉLYAZONOSÍTÓ IGAZOLVÁNYTÁRI
VAGY SZEMÉLYAZONOSÍTÁSI IGAZOLÓ NÁIS HATÓSÁGI
OKMÁNYÁVAL EGYÜTT HASZNÁLHATJA FEL.

ES - 016743

TEVÉKENYSÉG(KÖRÖK)

- 526304 Egyéb máshova nem sorolt nem-bőlti kiskereskedelem
- 522105 Zöldség-gyümölcs-kiskereskedelem
- 526303 Értékesítés automatán keresztül
- 747003 Takarítás
- 741304 Piac- és közvéleménykutatás

VÁLLALKOZÓ TELEPHELYEI (HÓK TELEPHELYEI)

1 1083 BUDAPEST 8
 NO. IRÁNYTÖZSÁM VÁROS, KÖZSÉG KERÜLET

Illés utca 24
 KÖZTERÜLET NEVE KÖZTERÜLET JELEGE HÁZSZÁM

ÉPÜLET, LÉPCSŐHÁZ, SZINT, APTÓ

NO. IRÁNYTÖZSÁM VÁROS, KÖZSÉG KERÜLET

KÖZTERÜLET NEVE KÖZTERÜLET JELEGE HÁZSZÁM

ÉPÜLET, LÉPCSŐHÁZ, SZINT, APTÓ

NO. IRÁNYTÖZSÁM VÁROS, KÖZSÉG KERÜLET

KÖZTERÜLET NEVE KÖZTERÜLET JELEGE HÁZSZÁM

ÉPÜLET, LÉPCSŐHÁZ, SZINT, APTÓ

NO. IRÁNYTÖZSÁM VÁROS, KÖZSÉG KERÜLET

KÖZTERÜLET NEVE KÖZTERÜLET JELEGE HÁZSZÁM

ÉPÜLET, LÉPCSŐHÁZ, SZINT, APTÓ

K É R E L E M

a Józsefvárosi Önkormányzat tulajdonában lévő közterület használatához

Kérjük a nyomtatványt olvashatóan, nyomtatott betűvel kitölteni!

Gazdasági társaságok, egyéni cég, társadalmi és egyéb szervezetek esetében:

Kérelmező neve: telefon:

Kapcsolattartó ügyintéző neve: telefon:

Székhelye: irsz.: [][][][] helység: (u., tér): szám:

Cégjegyzék szám/ Nyilvántartási szám:

Bankszámlaszáma: [][][][][][][] - [][][][][][][][] - [][][][][]

Adószáma: [][][][][][] - [][] - [][]

Egyéni vállalkozás esetében:

Kérelmező neve: *Tóthi Lajosné* telefon:
 Józsefvárosi Önkormányzat Polgármesteri Hivatala
 Központi Iktatószám: *2013*

Lakcíme: irsz.: [1201] helység: *Franciaudvar tér* (u., tér): *2/A* szám: *204*

Vállalkozó nyilvántartási száma: [][][][][]

Adószáma: [][][][][] - [][] - [][]

Bankszámlaszáma: [][][][][][] - [][][][][][] - [][][][][]

Érkezett:	2013 MÁRC 18	Szám:	16-509
Melléklet:	1	Ország:	Bécsy, 16-354/12
		Előszám:	16-354/12

Magánszemélyek esetében:

Kérelmező neve: telefon:

Lakcíme: irsz.: [][][][] helység: (u., tér): szám:

Születési helye: ideje: [][][] év [][] hó [][] nap, anyja neve:

Megjegyzés: Fenti adatok közlése a közterület-használati kérelmek elbírálásához, a közterület-használatok ellenőrzéséhez szükségesek. Az adatokat a Polgármesteri Hivatal és a Józsefvárosi Közterület-felügyelet kezelik. Jelen tájékoztatás a 2011. évi CXII. törvényen alapul.

Közterület-használat ideje: 2013 év 03 hó 30 naptól - 2013 év 05 hó 29 napig

(Több időpont-, helyszín esetén kérünk listát mellékelni!)

Közterület-használat célja: *Árusítás*

Közterület nagysága: m²/db

Közterület helye: Budapest VIII. kerület *MTK Stadionos Helyszínén Zrt. Szakosított ut, pénzügyi ellátás*

Egyéb (LEVELEZÉSI CÍM, amennyiben a fenti adatoktól eltér, stb.):

Földrajzi adatok, csomagolt edények, vízforrás, péc

JÓZSEFVÁROSI POLGÁRMESTERI HIVATAL
 2013 MÁRC 14.
 Száma: *16-354/12*

Kérjük a túloldalon jelzett mellékleteket csatolni, és a kérelemnyomtatványt aláírni szíveskedjék!

MAGYAR KÖZTÁRSASÁG
Vállalkozói Igazolvány

VÁLLALKOZÓ NEVE TOLDI
LAJOSNÉ
ADÓSZÁMA 42131153-1-43
NYILVÁNTARTÁSI SZÁMA 3485965
FŐ TEVÉKENYSÉGI KÖRE
478901 Egyéb áruk piaci kiskereskedelme
KELT 2008.03.12
KIÁLLÍTÓ HATÓSÁG Budapest Főváros 20. ker. Önkormányzat
IRATZÓI

LEÁNYKORI NEVE ZSIGA
ILONA
ANYJA NEVE TÚRÓ
ILONA

SZÜLETÉSI HELYE MISKOLC
SZÜLETÉSI IDEJE 1941.11.01
ALLAMPOLGÁRSÁG HUN

SZÉKHELY
1201 BUDAPEST 20
IRATKÖZSÉG VÁROSNÉV
Vörösmarty tér 2/A KERÜLET
KÖZNEVELÉSI HÉLY
HÁZSZÁM

MEGJEGYZÉS

NYILVÁNTARTÁSRA VÉTELRE KÉSZÜLT
A KÖZTÁRSASÁG ALKALMAZOTTÁK SZÁMÁRA
A KÖZTÁRSASÁG ALKALMAZOTTÁK SZÁMÁRA
KÖZNEVELÉSI HÉLY

ES - 295593

K É R E L E M

a Józsefvárosi Önkormányzat tulajdonában lévő közterület használatához

Kérjük a nyomtatványt olvashatóan, nyomtatott betűvel kitölteni!

Gazdasági társaságok, egyéni cég, társadalmi és egyéb szervezetek esetében:

Kérelmező neve: telefon:

Kapcsolattartó ügyintéző neve: telefon:

Székhelye: irsz.: [][][][] helység: (u, tér): szám:

Cégjegyzék szám/Nyilvántartási szám:

Bankszámlaszáma: [][][][][] - [][][][][][] - [][][][][][][]

Adószáma: [][][][][][] - [][] - [][]

Egyéni vállalkozás esetében:

Kérelmező neve: Bódi Zsolt telefon: Józsefvárosi Központi Iktató Józsefvárosi Központi Iktató

Lakcíme: irsz.: 1201 helység: Veszedőváros (u, tér): 75 szám: Józsefv

Vállalkozó nyilvántartási száma: [][][][][]

Adószáma: [][][][][] - [][] - [][]

Bankszámlaszáma: [][][][][] - [][][][][][] - [][][][][][][]

Erkeztetés:	2013 MAREC 18	Szám:	16-508
Melléklet:	1	Címlet:	Berkay
		Előszám:	16-353/12

Magánszemélyek esetében:

Kérelmező neve: telefon:

Lakcíme: irsz.: [][][][] helység: (u, tér): szám:

Születési helye: ideje: [][][] év [][] hó [][] nap, anyja neve:

Megjegyzés: Fenti adatok közlése a közterület-használati kérelmek elbírálásához, a közterület-használatok ellenőrzéséhez szükségesek. Az adatokat a Polgármesteri Hivatal és a Józsefvárosi Közterület-felügyelet kezelik. Jelen tájékoztatás a 2011. évi CXII. törvényen alapul.

Közterület-használat ideje: 2013 év 03 hó 30 naptól - 2013 év 05 hó 29 napig

(Több időpont-, helyszín esetén kérünk listát mellékelni!)

Közterület-használat célja: Amiszetás

Közterület nagysága: m²/db

Közterület helye: Budapest, VIII. kerület: MTK Stadion, IV - VI lépcsők

(utca, tér) szám előtti: járdán, úttesten, zöldterületen vagy

Egyéb (LEVELEZÉSI CÍM, amennyiben a fenti adatoktól eltér, stb.):

Levegőszűrő helyén megadott edény, üdítő ital, pérc

BUDAPESTI FŐVÁROSI POLGÁRMESTERI HIVATAL
JÓZSEFVÁROSI ÜZEMELTETÉSI ÜGYOSZTÁLY
2013 MAREC 14.
SZÁM: 16-508
SZÁM: 16-353/12

Kérjük a túoldalán jelzett mellékleteket csatolni, és a kérelemnyomtatványt **aláírni** szíveskedjék!

MAGYAR KÖZTÁRSASÁG
Egyéni Vállalkozói Igazolvány

VÁLLALKOZÓ CSALÁDI NEVE TOLDI
VÁLLALKOZÓ LÉVÉNEVE GÉZA
ADÓSZÁMA 64902670-3-43
NYILVÁNTARTÁSI SZÁMA 12185285
STATISZTIKAI SZÁMJELE 64902670812123101
KÉLT 2012.04.25
KIÁLLÍTÓ HATÓSÁG Budapest Főváros 20. ker. Önkormányzat
JEGYZŐJE

VÁLLALKOZÓ FŐ TEVÉKENYSÉGI KÖRE
812101 Általános épülettakarítás

SZÉKHely 1201 BUDAPEST 20
NYILVÁNTARTÁSI Hely Wesselényi utca 75 KÖZSÉG BUDAPEST KÖZSÉG 20
KÖZTERÜLET NEVE Wesselényi utca 75 KÖZTERÜLET JELLEGE W HÁRSZÁM 20
ÉPÜLET, LÉPCSŐ-HÁZ, SZINT, AUTÓ

AZ IGAZOLVÁNY TULAJDONOSA A NYILVÁNTARTÁSBA VÉTEL ALAPJÁN
EGYÉNI VÁLLALKOZÓI TEVÉKENYSÉG FOLYTATÁSÁRA JOGOSULT.
AZ IGAZOLVÁNY A KIÁLLÍTÁSÁNAK NAPJÁN FENNÁLLÓ
- EGYÉNI VÁLLALKOZÓK NYILVÁNTARTÁSÁBAN SZEREPLŐ -
ADATOKAT IGAZOLJA.

ES - 684550

