

## ELŐTERJESZTÉS

A Városgazdálkodási és Pénzügyi Bizottság 2018. október 25-ei ülésére

**Tárgy: Javaslattulajdonosi hozzájárulás megadására, Budapest VIII. kerület, Kálvária tér gázelosztó vezeték katódos védelem mérési hely kiépítéséhez**

Előterjesztő: dr. Hencz Adrienn ügyosztályvezető

Készítette: Szabó Endre ügyintéző

A napirendet nyilvános ülésen kell tárgyalni.

A döntés elfogadásához egyszerű szavazattöbbség szükséges

Melléklet:

1. Kérelem
2. Átnézeti rajz
3. Helyszínrajz

**Tisztelt Városgazdálkodási és Pénzügyi Bizottság!**

### **I. Tényállás és a döntés tartalmának részletes ismertetése**

Az NKM Földgázhálózati Kft. (cégjegyzékszám: 01 09 878954 1081, székhely: 1081 Budapest, II. János Pál pápa tér 20.) részére a Korrozó- és Környezetvédelmi Szolgáltató Kft. (cégjegyzékszám: 01 09 065334; székhely: 1106 Budapest, Hatház utca 14. 2. em. 5.) elkészítette a Budapest VIII. kerület, Kálvária téren átmenő gázelosztó vezeték katódos védelem mérési hely kialakításának kiviteli tervét (tervszám: 180604-42), mely alapján a közterületi kiépítéshez kéri a Budapest Főváros VIII. kerület Józsefvárosi Önkormányzat (a továbbiakban: Önkormányzat) tulajdonosi hozzájárulását (1. számú melléklet).

A benyújtott kiviteli tervdokumentáció szerint a Budapest VIII. kerület, Kálvária tér alatt vezetett, DN 800 mm méretű gázelosztó vezetéknél a 20. számú épülettel szemben a zöldterületen üzemelő, meglévő elzáró szerelvényt szigetelő csavarkészlettel a rendszerből kiszigetelik. A kiszigeteléssel ezen a helyen megszakad a teljes vezetéken működő aktív katódos védelmi rendszer. A kiszigetelt szerelvény mindkét oldalán a csatlakozó csövek (a Fiumei út felé, illetve a József körút felé menő ág) aktív katódos védelmének követésére, ellenőrzésére mérőhelyet kell kialakítani.

Az új P1 jelű potenciál mérőhely a szerelvénytől 2,0 m-re, a csővezetékétől pedig 1,2 m-re kerül kialakításra. A talajszinten elhelyezett műanyag szekrényből nyílt árkos feltárással földkábel építenek ki a szerelvény mindkét oldali csőhöz kapcsolódóan, illetve a csövek mellett a mérőpontoknál telepített referencia szondáig. A munkálatok a tér zöld területű részét érintik (2. és 3. számú melléklet).

A katódos védelem mérőhely kiépítése az Önkormányzat tulajdonában álló Kálvária téren (hrsz: 35865/1) történik, így közterületi munkákhoz szükséges a tulajdonos Önkormányzat hozzájárulása.

### **II. A betervezés indoka**

Az előterjesztés tárgyában a döntés meghozatala a Tisztelt Bizottság hatásköre.

### III. A döntés célja, pénzügyi hatása

A kivitelezések közterületi megindításához szükséges a Önkormányzat tulajdonosi hozzájárulása.

A döntésnek Önkormányzatunkat érintő pénzügyi hatása nincs.

### IV. Jogszabályi környezet

A Városgazdálkodási és Pénzügyi Bizottság hatásköre Budapest Józsefvárosi Önkormányzat vagyonáról és a vagyon feletti tulajdonosi jogok gyakorlásáról szóló 66/2012. (XII.13.) önkormányzati rendelet 17. § (1) bekezdés e) pontján alapul.

Fentiek alapján kérem az alábbi határozati javaslat elfogadását.

### Határozati javaslat

A Városgazdálkodási és Pénzügyi Bizottság úgy dönt, hogy tulajdonosi hozzájárulását adja az NKM Földgázhálózati Kft. (cégjegyzékszám: 01 09 878954 1081, székhely: 1081 Budapest, II. János Pál pápa tér 20.) megbízásából a Korrózió- és Környezetvédelmi Szolgáltató Kft. (cégjegyzékszám: 01 09 065334; székhely: 1106 Budapest, Hatház utca 14. 2. em. 5.) által készített, a Budapest VIII. kerület, Kálvária téren átmenő gázelosztó vezeték katódos védelem mérési hely terv (tervszám: 180604-42) szerinti kiépítéséhez, az alábbi feltételekkel és kikötésekkel:


- a. jelen tulajdonosi hozzájárulás a beruházót (építetőt) nem mentesíti az építéshez szükséges egyéb szakhatósági és hatósági engedélyek beszerzése alól,
- b. a tulajdonosi hozzájárulás a Kálvária tér (hrs: 35865/1) érintett területére terjed ki,
- c. a beruházónak (építetőnek) a közútkezelői és munkakezdési (burkolatbontási) hozzájárulást a vonatkozó rendelet (19/1994. (V.31.) KHVM rendelet) szerinti mellékletek csatolásával a Budapest Főváros VIII. kerület Józsefvárosi Polgármesteri Hivatal Hatósági Ügyosztály Építésügyi Irodájától előzetesen meg kell kérni, és az abban foglaltakat maradéktalanul be kell tartani,
- d. a bontással érintett zöldterület helyreállításakor a zöldterület részét képező, károsodott (kitermelt, szennyeződött illetve elszállított) termőtalaj pótlását - I. osztályú termőföld visszatöltésével – kell elvégezni,
- e. az engedélyes köteles a munkák (helyreállítás) elkészültéről a közterület tulajdonosát írásban értesíteni,
- f. jelen tulajdonosi hozzájárulás csak az engedélyező szervek, szakhatóságok előírásainak maradéktalan betartásával, a döntés napjától számított 1 évig érvényes.

Felelős: polgármester  
Határidő: 2018. október 25.

A döntés végrehajtását végző szervezeti egység: Gazdálkodási Ügyosztály

A lakosság széles körét érintő döntések esetén javaslata a közzététel módjára  
nem indokolt hirdetőtáblán honlapon

Budapest, 2018. október 16.

  
dr. Hencz Adrienn  
ügyosztályvezető



KÉSZÍTETTE: GAZDÁLKODÁSI ÜGYOSZTÁLY

LEÍRTA: SZABÓ ENDRE

PÉNZÜGYI FEDEZETET IGÉNYEL / NEM IGÉNYEL, IGAZOLÁS: *Edina*

JOGI KONTROLL: *u. l. l. l.*

ELLENŐRIZTE:




DR. MÉSZÁR ERIKA  
ALJEGYZŐ

BETERJESZTÉSRE ALKALMAS:



DANADA-RIMÁN EDINA  
JEGYZŐ

JÓVÁHAGYTA:

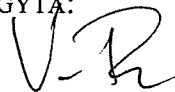

SOÓS GYÖRGY <sup>h.</sup>

A VÁROSGAZDÁLKODÁSI ÉS PÉNZÜGYI BIZOTTSÁG ELNÖKE



# 1. számú melléklet

IKTATÁSRA ÉRKEZETI  
S.ÖF  
2018 OKT 11.

167

3  
2018 OKT 11.  
Száma: 91239  
04

167

**KKSz Kft**

Korrózió- és Környezetvédelmi Szolgáltató Kft  
Corrosion Control and Environmental Service Ltd  
Tel.+ fax: (06-1)-263-21-69  
H-1106 Budapest, Hatház u. 14.

16-1743  
Tervezés: 0

0

0

**Budapest VIII. ker. Kálvária tér, térség elosztó szigetelő karima kialakítása**


**Kiviteli terve**

## KATÓDOS VÉDELEM


Rev. 1




Tervszám: 180604

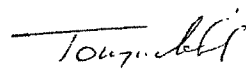Budapest, 2018. szeptember hó


  
Tompa Miklós  
Ügyvezető igazgató

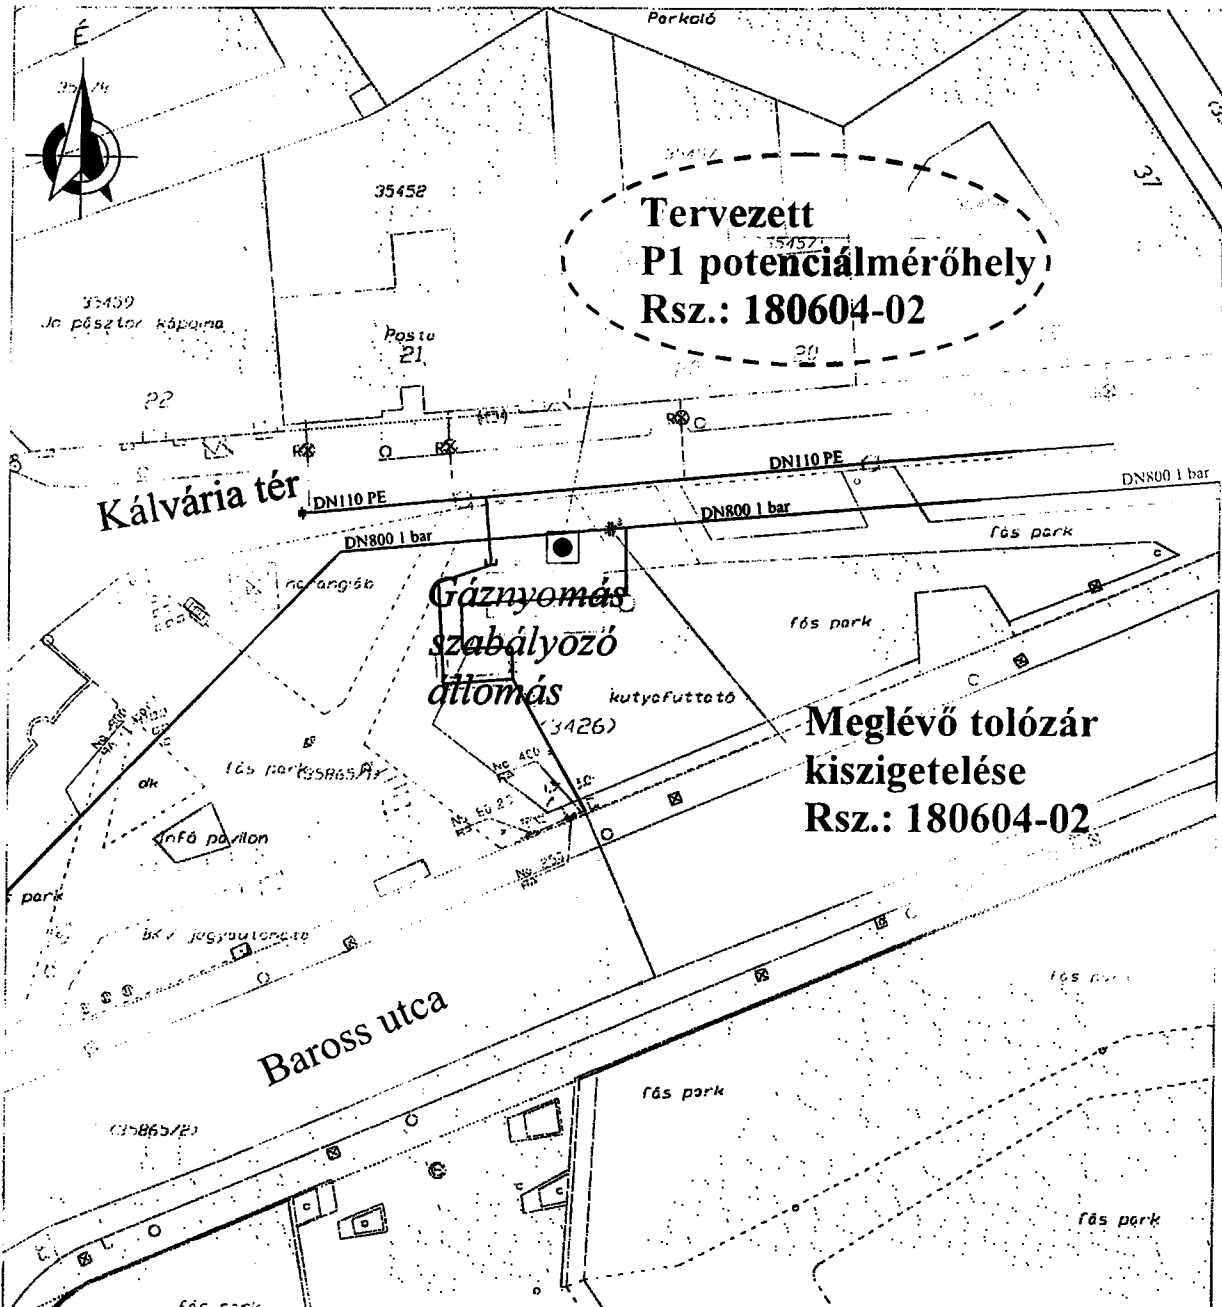



2				
1				
0	2018.08.25.	KIMTELEZÉSI TERV	 Torma Miklós 01-0337 VB-T, GO-T, G-L-11	 Cs-Lados Adrienn 01-13935 KO-T-KAT
Rev:	Dátum:	Leírás	Tervező	Ellenőr:
		Megnevezés: Budapest VIII. ker. Kálvária tér, térség elosztó szigetelő karima kialakítása Kiviteli terve <b>Katódvédelmi terv</b> <b>Áttekintő HELYSZÍNRAJZ</b>		
 KKSz KÖZMŰVEK ÉS VÍZELLÁTÁSOK SZAKVÉDELMI ÉS KUTATÁSI INTÉZMÉNYE	Projektzám: Megrendelő:	CAD ref.: 180604-01_rev0.dwg Rajzszám:	Méretarány: <b>1: 500</b> 180604-01	Rev.: 0
Ez a rajz az KKSz Kft szellemi tulajdona. Továbbadásához, vagy sokszorosításához az KKSz Kft írásos engedélyre van szükség.				

3. számú melléklet

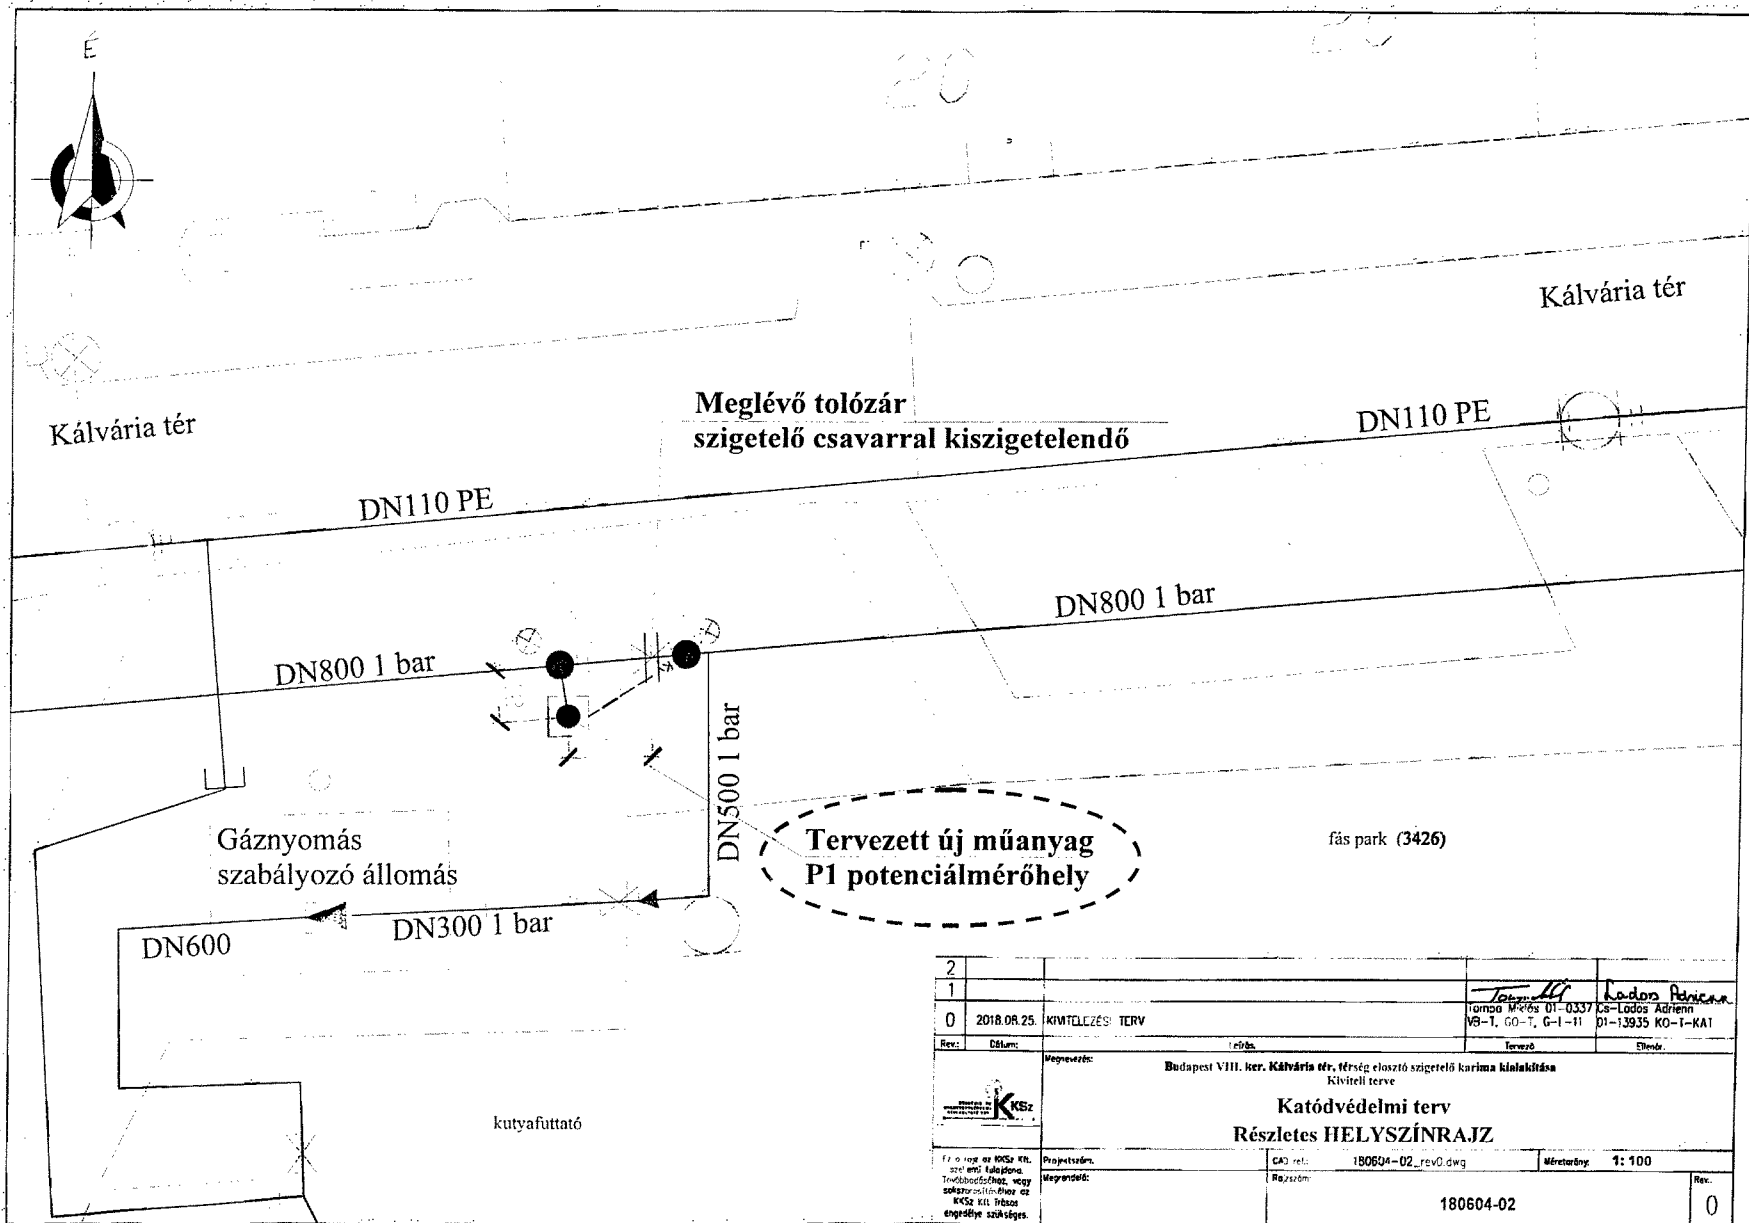

2				
1				
0	2018.08.25.	KIVITELEZÉS: TCRV	Lados Adrienn	Lados Adrienn
Rev.	Dátum	Tervező	Ellenőrző	Előíró
<p><b>Közvetítő</b></p> <p>Budapest VIII. ker. Kálvária tér, térség elosztó szigetelő karima kialakítása</p> <p>Kiviteli terve</p> <p><b>Katódvédelmi terv</b></p> <p><b>Részletes HELYSZÍNRAJZ</b></p>				
<p>Ha a rajz az KKSZ Kft. szelvénye alapján készült, akkor a KKSZ Kft. által kiadott engedély szükséges.</p>		<p>Projektidő: 180604-02_rev0.dwg</p> <p>Méretarány: 1:100</p>	<p>Rev. 0</p>	<p>180604-02</p>