



# PINCEALAPRAJZ

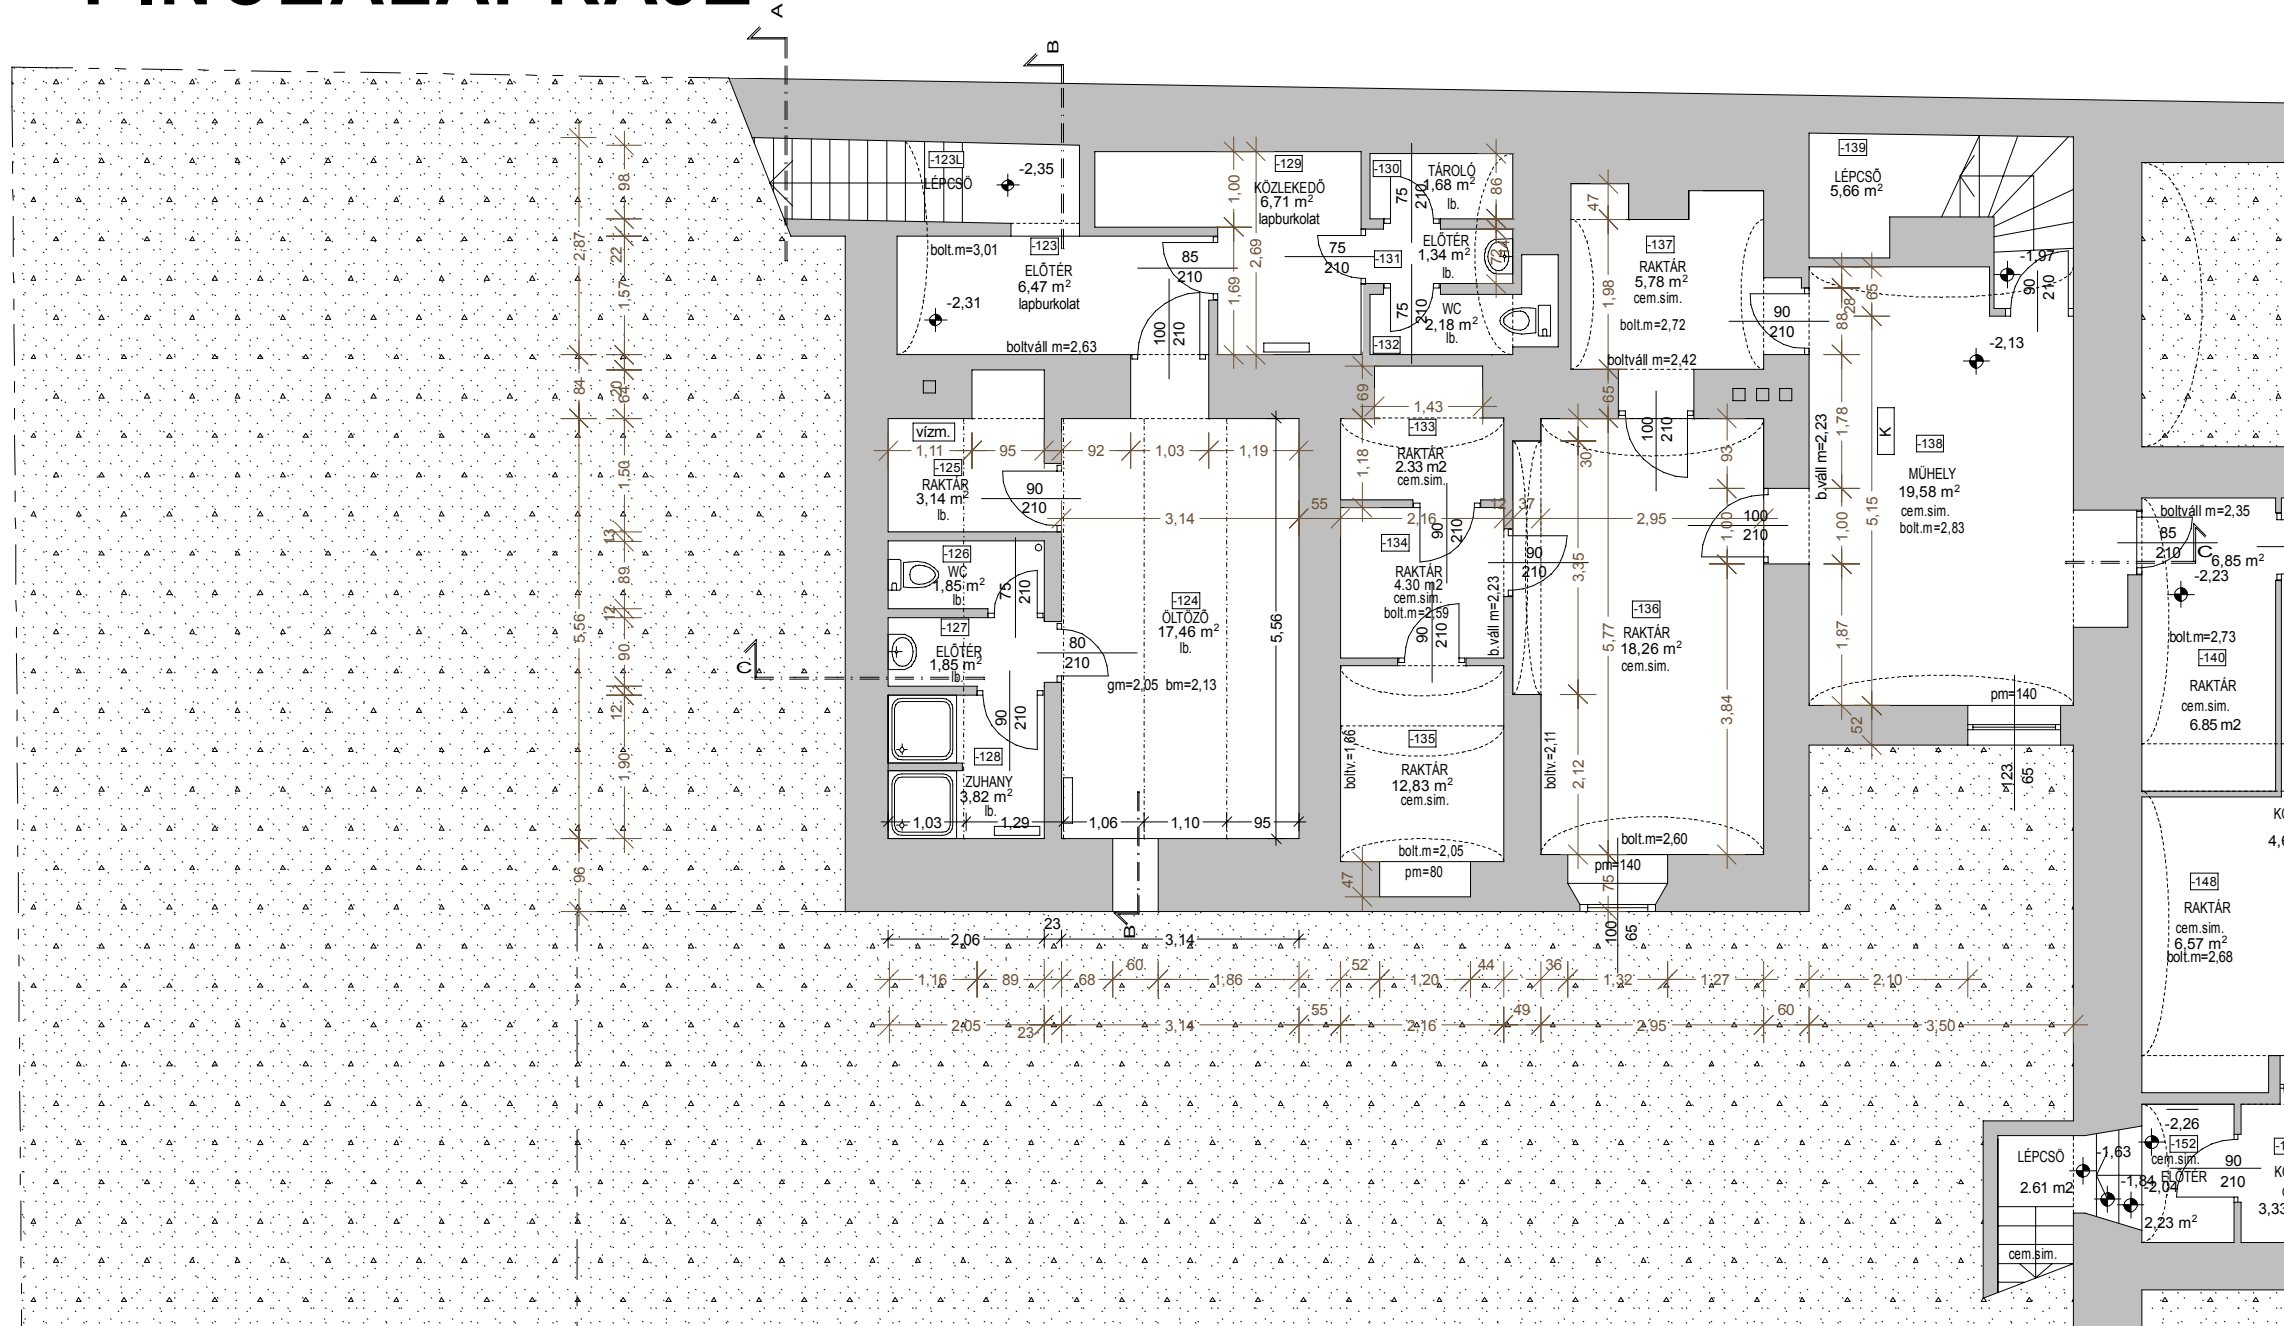

## JELMAGYARÁZAT:

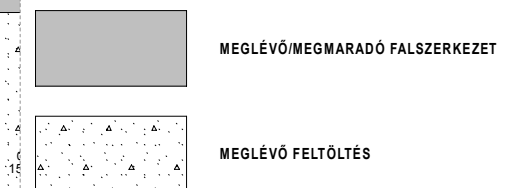

## KÖNYVTÁR-BŐVÍTÉS EGYETEMI ÉPÜLETBEN

REVICZKY U. 4. HRSZ.: 36575

ÉPÍTETŐ:  
KÁROLI GÁSPÁR REFORMÁTUS EGYETEM  
1088 KÁLVIN TÉR 9. T.: 455 90 60  
PROF. DR. BALLA PÉTER rektor

ÉPÍTÉSZ TERVEZŐ:  
**Pillangó design**  
MŰVÉSZETI SZOLGÁLTATÓ Bt.  
1122 Magyar Jakabinusok tere 1. tel: 06 20 33 585 33  
pillangodesign@gmail.com

CSONKÁNÉ GRUBER MÁRIA É 01 - 3604

STATIKUS TERVEZŐ:  
ANINGER JUDIT T1 01 - 4370

TŰZVÉDELMI TERVEZŐ:  
KOVÁCS JÁNOS I 010/2009  
STREMNITZER GYÖRGY 87/1984 BM TTK

DÁTUM: 2014. NOVEMBER

TERVFAJTA: LÉPTÉK:  
**ÉPÍTÉSI ENGEDÉLY M = 1:100**

RAJZ:  
**PINCEALAPRAJZ - RÉSZLET**  
meglévő állapot

TÖRZSSZÁM TERVLAP INDEX  
**04-003 F1-02 0**

Ez a terv a Pillangó Design Bt. szellemi terméke, szerzői jogvédelem alatt áll!