



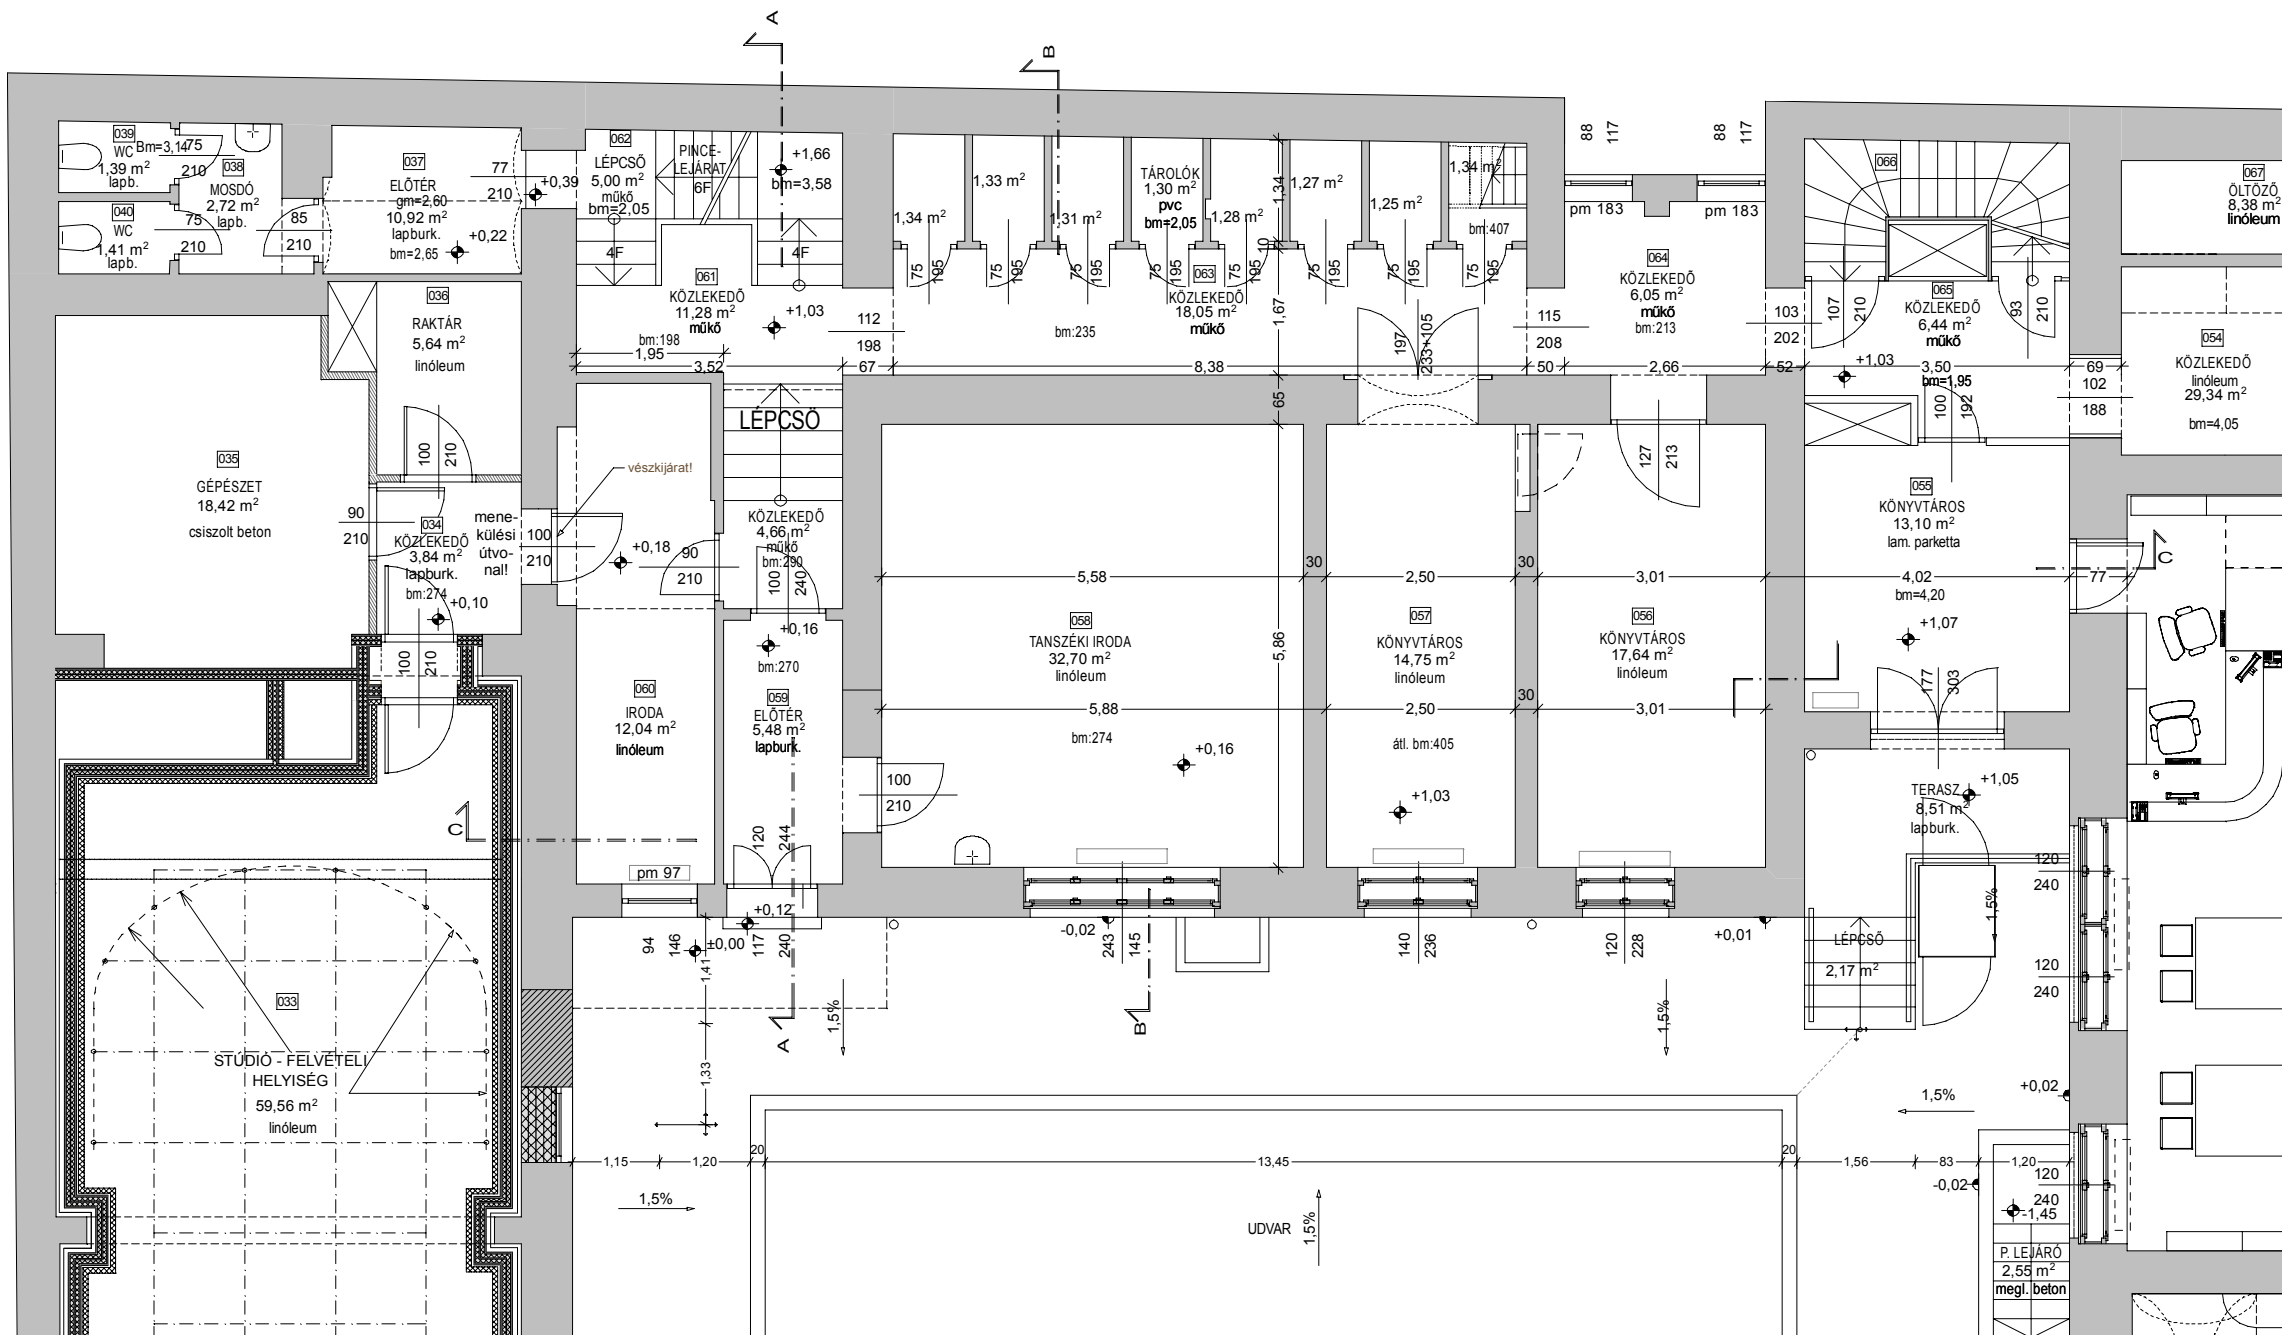

JELMAGYARÁZAT:

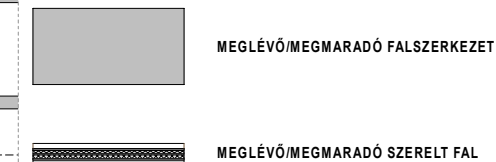

KÖNYVTÁR-BŐVÍTÉS EGYETEMI ÉPÜLETBEN

REVICZKY U. 4.

HRSZ.: 36575

ÉPÍTETŐ:

KÁROLI GÁSPÁR REFORMÁTUS EGYETEM

1088 KÁLVIN TÉR 9.
PROF. DR. BALLA PÉTER

T.: 455 90 60
rektor

ÉPÍTÉSZ TERVEZŐ:

pillangó design
MŰVÉSZETI SZOLGÁLTATÓ Bt.

1122 Magyar Jakabúti utca 1.
pillangodesign@gmail.com

CSONKÁNY GRUBER MÁRIA

É 01 - 3604

STATIKUS TERVEZŐ:

ANINGER JUDIT

T1 01 - 4370

TÜZVÉDELMI TERVEZŐ:

KOVÁCS JÁNOS
STRENNITZER GYÖRGY

I 010/2009
87/1984 BM TTK

DÁTUM:

2014. NOVEMBER

TERVFAJTA:

LEPTÉK:

ÉPÍTÉSI ENGEDÉLY M = 1:100

RAJZ:

FÖLDSZINTI ALAPRAJZI - RÉSZLET
meglévő állapot

TÖRZSSZÁM	TERVLAP	INDEX
04-003	F1-03	0

Ez a terv a Pillangó Design Bt. szellemi terméke, szerzői jogvédelem alatt áll!