

RÉTEGRENDEK

M.1 Pincei padlószerkezet

ágyazott lapburkolat	kb. 4 cm
aljatbeton	5 cm
t.n. elleni szigetelés	
vasalt aljzat	10 cm
tömörített homokos kavics feltöltés	25 cm
termett talaj	

M.1* Pincei padlószerkezet

aljatbeton	5 cm
t.n. elleni szigetelés	
vasalt aljzat	10 cm
tömörített homokos kavics feltöltés	25 cm
termett talaj	

M.2 Földszinti padlószerkezet

ágyazott mozaiklapburkolat	kb. 4 cm
aljatbeton	5 cm
t.n. elleni szigetelés	
vasalt aljzat	kb. 10 cm
tömörített homokos kavics feltöltés	kb. 25 cm
termett talaj	

M.2* Földszinti padlószerkezet

linóleum ragasztva	2 cm
ágyazott mozaiklapburkolat	kb. 4 cm
aljatbeton	5 cm
t.n.- elleni szigetelés	
vasalt aljzat	kb. 10 cm
tömörített homokos kavics feltöltés	kb. 25 cm
termett talaj	

M.3 Földszinti padlószerkezet

laminált lap	1 ² cm
ágyazott mozaiklapburkolat	kb. 4 cm
aljatbeton	kb. 5 cm
t.n. elleni szigetelés	
vasalt aljzat	kb. 10 cm
tömörített homokos kavics feltöltés	kb. 25 cm
termett talaj	

M.4 Pincefödém - Földszinti padló

ágyazott mozaiklapburkolat	kb. 4 cm
aljatbeton	kb. 5 cm
feltöltés	
téglaboltozat	

M.5 Pincefödém - Földszinti padló

PVC ragasztva/laminált lap	0 ⁴ /1 ² cm
aljatbeton	kb. 5 cm
feltöltés	
téglaboltozat	15 cm

M.6 Pincefödém - Földszinti padló

laminált lap	1 ² cm
PVC ragasztva	0 ⁴ cm
aljatbeton	kb. 5 cm
feltöltés	
téglaboltozat	15 cm

M.7 Pincefödém - Földszinti padló

linóleum ragasztva	0 ⁴ cm
aljatbeton	kb. 6 cm
feltöltés változó vastagságban	
acélgerendák közti poroszűveg-boltozatos pincefödém	kb. 20 cm

M.8 Emeletközi födém

linóleum ragasztva	0 ⁴ cm
aljatbeton	kb. 5 cm
feltöltés változó vastagságban	
poroszűveg-boltozatos födém	kb. 20 cm
vakolat	kb 2 cm

M.8* Emeletközi födém

parketta	2 cm
vakpadló	2 cm
párnafák	kb. 5 cm
feltöltés változó vastagságban	
poroszűveg-boltozatos födém	kb. 20 cm
vakolat	kb 2 cm

M.9 Emeletközi födém


linóleum ragasztva/laminált lap	0 ⁴ cm
aljatbeton	kb. 5 cm
vasbeton lemezfödém	kb. 15 cm
vakolat	kb 2 cm

M.10 Emeletközi födém

linóleum ragasztva	0 ⁴ cm
vasbeton lemezfödém	kb. 12/18 cm

JELMAGYARÁZAT

	MEGLÉVŐ/MEGMARADÓ SZERKEZET
	MEGLÉVŐ FELTÖLTÉS
	MEGLÉVŐ KAVICSFELTÖLTÉS
	TERMETT TALAJ

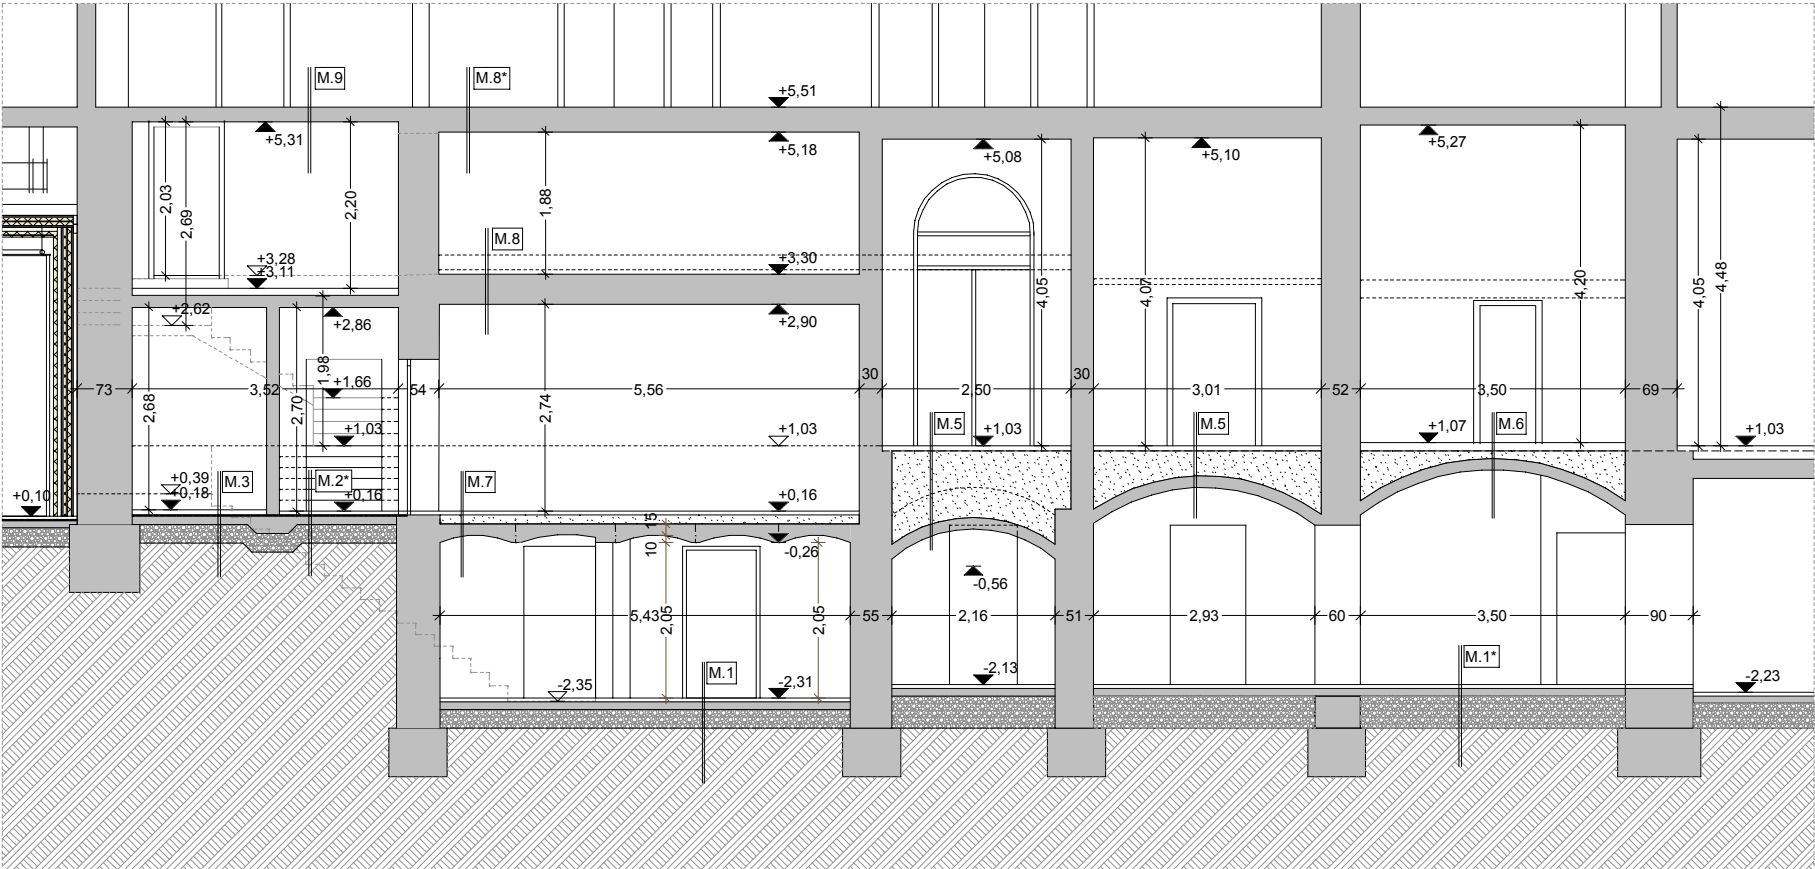

KÖNYVTÁR-BŐVÍTÉS
EGYETEMI ÉPÜLETBEN

REVICZKY U. 4.

HRSZ.: 36575

ÉPÍTETŐ:

KÁROLI GÁSPÁR REFORMÁTUS EGYETEM

1088 KÁLVIN TÉR 9.
PROF. DR. BALLA PÉTER

T.: 455 90 60
rektor

ÉPÍTÉSZ TERVEZŐ:

pillangó design
M Ű V É S Z E T I S Z O L G Á I T Á T Ó B t .
1122 Magyar Jakobinusok tere 1. tel.: 06 20 33 585 33
pillangodesign@gmail.com

CSONKÁNÉ GRUBER MÁRIA

É 01 - 3604

STATIKUS TERVEZŐ:

ANINGER JUDIT

T1 01 - 4370

TŰZVÉDELMI TERVEZŐ:

KOVÁCS JÁNOS
STREMNITZER GYÖRGY

I 010/2009
87/1984 BM TTK

DÁTUM:

2014. NOVEMBER

TERVFAJTA:

LÉPTÉK:

ÉPÍTÉSI ENGEDÉLY M = 1:100

RAJZ:

"C-C" METSZET
meglévő állapot

TÖRZSSZÁM

TERVLAP

INDEX

04 - 003

F2 - 03

0

Ez a terv a Pillangó Design Bt. szellemi terméke, szerzői jogvédelem alatt áll!