

Előterjesztő: Gazdálkodási Ügyosztály

1. sz. napirend  
POT

**ELŐTERJESZTÉS**  
**a Városgazdálkodási és Pénzügyi Bizottság 2018. december 10-ei ülésére**

**Tárgy: Javaslat közterület-használati kérelmek elbírálására**

Előterjesztő: dr. Hencz Adrienn ügyosztályvezető

Készítette: Boros Gábor Szabolcs, Gyuricza Ramóna ügyintézők

A napirendet nyilvános ülésen kell tárgyalni.

A döntés elfogadásához egyszerű szavazattöbbség szükséges.

Melléklet: 5 db

**Tisztelt Városgazdálkodási és Pénzügyi Bizottság!**

**I. Tényállás és a döntés tartalmának részletes ismertetése**

Az elmúlt időszakban a Budapest Főváros VIII. kerület Józsefvárosi Polgármesteri Hivatalhoz az alábbi - a Józsefvárosi Önkormányzat tulajdonában lévő közterületek használatáról és használatának rendjéről szóló 37/2017. (IX.14.) önkormányzati rendelet (a továbbiakban: Rendelet) szerinti - közterület-használati hozzájárulás iránti kérelmek érkeztek.

**1.**

Közterület-használó, kérelmező:

**Szatmáriné Bajnóczi Mónika egyéni vállalkozó**  
(székhely: 1084 Budapest, Víg u. 35. f. 4.)

A kérelemben foglalt közterület-használat ideje:

2018. december 04. – 2018. december 23.

Közterület-használat célja:

idényjellegű asztali árusítás (karácsonyi árusítás)

Közterület-használat helye:

Budapest VIII. kerület, Blaha Lujza tér 1-3. szám  
(Europeum - József körút sarkánál a parkolóház bejáratát jelző tábla mellett) előtti közterület

Közterület-használat nagysága:

3 m<sup>2</sup>

Közterület-használat díja:

760,- Ft/m<sup>2</sup>/nap + ÁFA  
45.600,- Ft + ÁFA (760,- Ft \* 3 m<sup>2</sup> \* 20 nap)

Közterület-használati díj összesen:

45.600,- Ft + ÁFA

Díjfizetés ütemezése:

egy összegben

Tényállás: Szatmáriné Bajnóczi Mónika egyéni vállalkozó 2018. december 05. napján érkezett kérelmében a Városgazdálkodási és Pénzügyi Bizottság 1095/2018. (XI.19.) számú határozatának módosítását kérte a fentiek szerint.

A Városgazdálkodási és Pénzügyi Bizottság 1095/2018. (XI.19.) számú határozatával korábban közterület-használati hozzájárulást adott Szatmári Kálmán egyéni vállalkozó részére a fenti területre és időtartamra vonatkozóan, azonban az Opten Kft. által üzemeltetett Cégtár nyilvántartása szerint Szatmári Kálmán egyéni vállalkozó 2018. november 29. napján törlésre került.

Az általános közigazgatási rendtartásról szóló 2016. évi CL törvény (Ákr.) 120. § (1) bekezdése szerint „Ha a hatóság megállapítja, hogy a másodfokú hatóság, a felügyeleti szerv vagy a közigazgatási bíróság által el nem bírált döntése jogszabályt sért, a döntését annak közlésétől számított egy éven belül, legfeljebb egy ízben módosítja vagy visszavonja.”

A Rendelet 9. § 13. pontja alapján „nem adható közterület-használati hozzájárulás árusító asztal elhelyezésére, kivéve a következő ünnepek előtti maximum 20 napos alkalmi árusítást, vagy a sportpályáknál sporteseményekhez kapcsolódóan történő árusítást:

a) karácsony – szilveszter...”

*Handwritten signature*

Fentiekre tekintettel a Gazdálkodási Ügyosztály javasolja a Városgazdálkodási és Pénzügyi Bizottság 1095/2018. (XI.19.) számú határozatának visszavonását és a közterület-használat – előre egy összegben teljes díjfizetéssel történő - megadását.

## 2.

Közterület-használó, kérelmező:

**Mária utca 6. Társasház**  
(1085 Budapest, Mária utca 6.)

A kérelemben foglalt közterület-használat ideje:

Közterület-használat célja:

2018. november 01. - 2019. január 31.

Közterület-használat helye:

építési felvonulási terület  
Budapest VIII. kerület, Mária utca 6. szám  
előtti járda  
42 m<sup>2</sup>

Közterület-használat nagysága:

Közterület-használat helye:

Közterület-használat nagysága:

Budapest VIII. kerület, Mária utca 7. szám  
előtti parkoló sáv  
3 db parkoló hely

Közterület-használat díja:

5.280,- Ft/parkolóhely/nap (munkanapokon 440,-  
Ft/óra/parkolóhely) és 420,- Ft/m<sup>2</sup>/nap + ÁFA  
(munkaszüneti napokon és a járda területén)

építési felvonulási terület járdán:

1.622.880,- Ft + ÁFA (420,- Ft x 92 nap x 42 m<sup>2</sup>)

építési felvonulási terület munkanapokon összesen  
(10 m<sup>2</sup>-es parkolóhelyek esetén):

773.291,- Ft + ÁFA (bruttó 5.280,- Ft x 62 munkanap  
x 3 db parkolóhely, azaz 982.080,- Ft)

építési felvonulási terület munkaszüneti napokon  
összesen (10 m<sup>2</sup>-es parkolóhelyek esetén):

378.000,- Ft + ÁFA (420,- Ft x 30 nap x 30 m<sup>2</sup>)

Közterület-használat díja összesen:

2.774.171,- Ft + ÁFA

Díjkiesés, díjelengedés esetén:

2.000.880,- Ft + ÁFA

Tényállás: A Mária utca 6. Társasház 2018. december 4. napján érkezett kérelmében közterület-használati hozzájárulás - teljes díjmentességgel történő - megadását kéri a Tisztelt Bizottságtól tekintettel arra, hogy Budapest VIII. kerület, Mária utca 6. Társasház felújítása miatt szükséges az építési munkaterület a fenti területen.

A kérelmező rendelkezik a Budapest Közút Zrt. által jóváhagyott forgalomtechnikai tervvel.

A felújítás önkormányzati pályázatból valósul meg, erre való tekintettel kérik a közterület-használati díj elengedését.

A Rendelet 28.§ (3) bekezdésben foglaltak alapján, a társasházak és szövetkezeti lakóházak épület felújítási, homlokzat-helyreállítási munkához szükséges közterület használata díjmentes, amennyiben nem jár fizető parkolóhely elfoglalásával. Amennyiben a közterület-használat fizető parkolóhely elfoglalásával jár, a közterület-használat díja megegyezik a parkolóhelyek után fizetendő parkolási díj összegével.

Fentiekre tekintettel a Gazdálkodási Ügyosztály javasolja a közterület-használati hozzájárulás teljes díjmentességgel történő megadását, azzal, hogy a díjmentesség nem terjed ki a kérelemben megjelölt időszakban igénybe vett parkolóhelyek után fizetendő parkolási díj összegére, továbbá azzal, hogy a

2018. november 01. – 2018. december 09. napjára vonatkozó a parkolási díját a kérelmező fizesse meg.

**3.**

Közterület-használó, kérelmező:

**Swietelsky Magyarország Kft.**  
(székhely: 1072 Budapest, Rákóczi út 42.)

A kérelemben foglalt közterület használat ideje:

2018. december 01. – 2018. december 31.

Közterület-használat célja:

építési munkaterület (irodakonténer elhelyezése)

Közterület-használat helye:

Budapest VIII. kerület, Práter u. 75. szám előtti parkoló sávban

Közterület-használat nagysága:

2 db parkolóhely (10 m<sup>2</sup> parkolóhelyenként)

Közterület-használat díja:

2.650,- Ft/parkolóhely/nap (munkanapokon 265,- Ft/óra/parkolóhely) és 420,- Ft/m<sup>2</sup>/nap + ÁFA (munkaszüneti napokon és a járda területén)

építési munkaterület munkanapokon összesen (10 m<sup>2</sup>-es parkolóhelyek esetén):

79.291,- Ft + ÁFA (bruttó 2.650,- Ft x 19 munkanap x 2 db parkolóhely, azaz 100.700,- Ft)

építési munkaterület munkaszüneti napokon összesen (10 m<sup>2</sup>-es parkolóhelyek esetén):

100.800,- Ft + ÁFA (420,- Ft x 12 munkaszüneti nap x 20 m<sup>2</sup>)

Közterület-használat díja összesen:

180.091,- Ft + ÁFA

Díjkiesés, díjelengedés esetén:

180.091,- Ft + ÁFA

Tényállás: A Swietelsky Magyarország Kft. 2018. november 29. napján érkezett kérelmében közterület-használati hozzájárulás - teljes díjmentességgel történő - megadását kéri a Tisztelt Bizottságtól tekintettel arra, hogy egy 89 lakásos új társasház kivitelezéséhez szükséges irodakonténer elhelyezése céljából kívánja használni a fenti területet.

A Városgazdálkodási és Pénzügyi Bizottság a 393/2018. (V.14.), 823/2018. (IX.05.) és a 1048/2018. (XI.05.) számú határozatával korábban hozzájárult a fenti közterület-használatához teljes díjfizetés mellett.

A Rendelet 24.§ (2) bekezdésben foglaltak alapján amennyiben a közterület használata fizető parkolóhely elfoglalásával jár, abban az esetben a fizetendő díj napi összege megegyezik a területre érvényes 1 óra parkolási díj és a díjköteles időszak szorzatának összegével parkolóhelyenként.

A Rendelet 28.§ (2) bekezdése szerint az új építésű ingatlan kialakításával járó beruházások esetében a Bizottság az e rendelet 1. melléklete alapján megállapított közterület-használati díjat legfeljebb 60%-kal csökkentheti azzal, hogy amennyiben a közterület-használat fizető parkolóhely elfoglalásával jár, és a mérsékelt közterület-használati díj összege az igénybe vett parkolóhelyek után fizetendő parkolási díj összegét nem érné el, a közterület-használat díja megegyezik a parkolóhelyek után fizetendő parkolási díj összegével.

Fentiekre tekintettel a Gazdálkodási Ügyosztály javasolja a közterület-használati hozzájárulás előre egy összegben teljes díjfizetéssel történő megadását, azzal, hogy a kérelmező az igénybe vett parkolóhelyek után fizetendő parkolási díj összegét 2018. december 01.- 2018. december 09. közötti időszakra vonatkozóan is fizesse meg.

#### 4.

Közterület-használó, kérelmező:

**Swietelsky Magyarország Kft.**  
(székhely: 1072 Budapest, Rákóczi út 42.)

A kérelemben foglalt közterület használat ideje:

2018. december 01. – 2018. december 31.

Közterület-használat célja:

építési munkaterület

Közterület-használat helye:

Budapest VIII. kerület, Práter u. 73. szám előtti közterületen

Közterület-használat nagysága:

89 m<sup>2</sup> járda + 4 db parkolóhely (10 m<sup>2</sup> parkolóhelyenként)

Közterület-használat díja:

járdán 12 hónapon túl: 620,- Ft/m<sup>2</sup>/nap  
1.710.580,- Ft + ÁFA (620,- Ft \* 89 m<sup>2</sup> \* 31 nap)

parkolóhelyen munkanapokon összesen (10 m<sup>2</sup>-es parkolóhelyek esetén):

158.583,- Ft + ÁFA (bruttó 2.650,- Ft x 19 munkanap x 4 db parkolóhely, azaz 201.400,- Ft)

parkolóhelyen munkaszüneti napokon összesen (10 m<sup>2</sup>-es parkolóhelyek esetén):

297.600,- Ft + ÁFA (620,- Ft x 12 munkaszüneti nap x 40 m<sup>2</sup>)

Közterület-használat díja összesen:

2.166.763,- Ft + ÁFA

Díjkiesés, díjleengedés esetén:

1.300.058,- Ft + ÁFA

Tényállás: A Swietelsky Magyarország Kft. 2018. november 29. napján érkezett kérelmében közterület-használati hozzájárulás - teljes díjmentességgel történő - megadását kéri a Tisztelt Bizottságtól tekintettel arra, hogy egy 89 lakásos új társasház építése céljából kívánja használni a fenti területet, amellyel összefüggésben az ingatlan előtti járda és gépjármű behajtó-közterület szintén új burkolatként épül meg.

A Városgazdálkodási és Pénzügyi Bizottság a 149/2017. (III.06.), a 267/2017. (IV. 10.), a 254/2018. (IV.16.), a 824/2018. (IX.05.) és a 1049/2018. (XI.05.) számú határozataival korábban hozzájárult a fenti közterület-használatához teljes díjfizetés mellett.

A Rendelet 28.§ (2) bekezdésében foglaltak alapján az új építésű ingatlan kialakításával járó beruházások esetében a Bizottság az e rendelet 1. melléklete alapján megállapított közterület-használati díjat legfeljebb 60%-kal csökkentheti azzal, hogy amennyiben a közterület-használat fizető parkolóhely elfoglalásával jár, és a mérsékelt közterület-használati díj összege az igénybe vett parkolóhelyek után fizetendő parkolási díj összegét nem érné el, a közterület-használat díja megegyezik a parkolóhelyek után fizetendő parkolási díj összegével.

Fentiekre tekintettel a Gazdálkodási Ügyosztály javasolja a közterület-használati hozzájárulás előre egy összegben történő díjfizetéssel való megadását és a közterület-használati díj 60%-kal történő csökkentését, azzal, hogy a kérelmező közterület-használati díj 60%-kal mérsékelt összegét 2018. december 01.-2018. december 09. közötti időszakra vonatkozóan is fizesse meg.

#### 5.

Közterület-használó, kérelmező:

**DVM Fővállalkozás Kft.**  
(székhely: 1052 Budapest, Türr István utca 8.)

A kérelemben foglalt közterület használat ideje:

2018. december 17. – 2019. június 30.

Közterület-használat célja:

építési munkaterület (irodakonténer elhelyezése)

Közterület-használat helye:

Budapest VIII. kerület, Mosonyi u. 4. szám előtti járdán, úttesten, és parkoló sávban

|                                     |   |
|-------------------------------------|---|
| Közterület-használat nagysága:      | 137 m <sup>2</sup> járda és úttest + 4 db parkolóhely (10 m <sup>2</sup> parkolóhelyenként)   |
| Közterület-használat díja:          | <p><u>járda és úttest:</u> 420,- Ft/m<sup>2</sup>/nap<br/>11.277.840,- Ft + ÁFA (420,- Ft * 137 m<sup>2</sup> * 196 nap)</p> <p><u>parkolóhelyen</u> munkanapokon összesen (10 m<sup>2</sup>-es parkolóhelyek esetén):<br/>1.110.079,- Ft + ÁFA (bruttó 2.650,- Ft x 133 munkanap x 4 db parkolóhely, azaz 1.409.800,- Ft)</p> <p><u>parkolóhelyen</u> munkaszüneti napokon összesen (10 m<sup>2</sup>-es parkolóhelyek esetén):<br/>1.058.400,- Ft + ÁFA (420,- Ft x 63 munkaszüneti nap x 40 m<sup>2</sup>)</p> |
| Közterület-használati díj összesen: | 13.446.319,- Ft + ÁFA   |
| Díjfizetés ütemezése:               | egy összegben   |

Tényállás: A DVM Fővállalkozás Kft. 2018. november 16. napján érkezett kérelmében közterület-használati hozzájárulás - teljes díjfizetéssel történő - megadását kéri a Tisztelt Bizottságtól tekintettel arra, hogy egy 3 csillagos 312 vendégszobás szálloda kivitelezéséhez szükséges építési munkaterület elhelyezése céljából kívánja használni a fenti területet.

A kérelmező rendelkezik a Budapest Közút Zrt. által jóváhagyott forgalomtechnikai tervvel.

A Rendelet 24.§ (2) bekezdésben foglaltak alapján amennyiben a közterület használata fizető parkolóhely elfoglalásával jár, abban az esetben a fizetendő díj napi összege megegyezik a területre érvényes 1 óra parkolási díj és a díjköteles időszak szorzatának összegével parkolóhelyenként.

Fentiekre tekintettel a Gazdálkodási Ügyosztály javasolja a közterület-használati hozzájárulás előre egy összegben teljes díjfizetéssel történő megadását.

## **II. A beterjesztés indoka**

A beérkezett kérelmek elbírálása, valamint az előterjesztés tárgyában a döntés meghozatala a Tisztelt Bizottság hatáskörébe tartozik.

## **III. A döntés célja, pénzügyi hatása**

A döntés célja a beérkezett kérelmek Bizottság által határidőben történő elbírálása.

### Tervezett bevétel:

|                                              |                          |
|----------------------------------------------|--------------------------|
| Szatmáriné Bajnóczi Mónika egyéni vállalkozó | 45.600,- Ft + ÁFA        |
| <b>Összesen:</b>                             | <b>45.600,- Ft + ÁFA</b> |

### Tervezett bevétel építési munkálatok esetén:

|                              |                              |
|------------------------------|------------------------------|
| Mária utca 6. Társasház      | 773.291,- Ft + ÁFA           |
| Swietelsky Magyarország Kft. | 180.091,- Ft + ÁFA           |
| Swietelsky Magyarország Kft. | 866.705,- Ft + ÁFA           |
| DVM Fővállalkozás Kft.       | 13.446.319,- Ft + ÁFA        |
| <b>Összesen:</b>             | <b>15.266.406,- Ft + ÁFA</b> |

### Díjkiesés, díjelengedés:

|                              |                             |
|------------------------------|-----------------------------|
| Mária utca 6. Társasház      | 2.000.880,- Ft + ÁFA        |
| Swietelsky Magyarország Kft. | 1.300.058,- Ft + ÁFA        |
| <b>Összesen:</b>             | <b>3.300.938,- Ft + ÁFA</b> |

#### IV. Jogszábai környez

A Rendelet 15. § (1) bekezdése értelmében a közterület-használattal – hozzájárulással és elutasítással – kapcsolatos önkormányzati hatósági eljárásban a hivatkozott rendeletben rögzítettek szerint első fokon a Városgazdálkodási és Pénzügyi Bizottság dönt.

A Rendelet melléklete meghatározza a közterület használatok utáni fizetendő díj mértékét.

A közterület-használati díj fizetés ütemezéséről a Rendelet 22. § (1) és (5) bekezdései az alábbiak szerint rendelkeznek:

„(1) A díjat a közterület-használati hozzájárulásban rögzített időtartamra és módon a jogosult köteles előre egy összegben megfizetni.

A Rendelet 12. § (1) bekezdése szerint: „Közterület-használati hozzájárulás csak ideiglenes jelleggel – meghatározott időtartamra vagy meghatározott feltétel bekövetkeztéig – adható, legfeljebb 1 évre; a településképi bejelentési eljárás során hozott döntésben engedélyezett utcabútoron elhelyezett reklámhordozó elhelyezése esetén legfeljebb 15 évre.”

Fentiek alapján kérem az alábbi határozati javaslat elfogadását.

#### Határozati javaslat

##### I. A Városgazdálkodási és Pénzügyi Bizottság úgy dönt, hogy

1. visszavonja az 1095/2018. (XI.19.) számú közterület-használati hozzájárulást, és közterület-használati hozzájárulást ad – egy összegben történő teljes díj fizetéssel - az alábbiak szerint:

|                                 |   |
|---------------------------------|---|
| Közterület-használó, kérelmező: | <b>Szatmáriné Bajnóczi Mónika egyéni vállalkozó</b><br>(székhely: 1084 Budapest, Víg u. 35. f. 4.)                                                   |
| A közterület-használat ideje:   | 2018. december 10. – 2018. december 23.   |
| Közterület-használat célja:     | idényjellegű asztali árusítás (karácsonyi árusítás)                                                                                                  |
| Közterület-használat helye:     | Budapest VIII. kerület, Blaha Lujza tér 1-3. szám<br>(Europeum - József körút sarkánál a parkolóház bejáratát jelző tábla mellett) előtti közterület |
| Közterület-használat nagysága:  | 3 m <sup>2</sup>   |
| Felelős:                        | polgármester   |
| Határidő:                       | 2018. december 10.   |

2. Szatmáriné Bajnóczi Mónika egyéni vállalkozó az idényjellegű asztali árusítás céljából igénybe vett közterület-használat díját 2018. december 04. – 2018. december 09. napjára vonatkozóan fizesse meg.

|           |                    |
|-----------|--------------------|
| Felelős:  | polgármester       |
| Határidő: | 2018. december 10. |

##### II. A Városgazdálkodási és Pénzügyi Bizottság úgy dönt, hogy

1. közterület-használati hozzájárulást ad - teljes díjmentességgel – az alábbiak szerint, azzal, hogy a díjmentesség nem terjed ki a kérelemben megjelölt időszakban igénybe vett parkolóhelyek után fizetendő parkolási díj összegére:

|                                 |                                                                  |
|---------------------------------|------------------------------------------------------------------|
| Közterület-használó, kérelmező: | <b>Mária utca 6. Társasház</b><br>(1085 Budapest, Mária utca 6.) |
| Közterület-használat ideje:     | 2018. december 10. - 2019. január 31.                            |
| Közterület-használat célja:     | építési felvonulási terület                                      |
| Közterület-használat helye:     | Budapest VIII. kerület, Mária utca 6. szám                       |

Közterület-használat nagysága: előtti járda  
42 m<sup>2</sup>

Közterület-használat helye: Budapest VIII. kerület, Mária utca 7. szám  
előtti parkoló sáv

Közterület-használat nagysága: 3 db parkoló hely

Felelős: polgármester  
Határidő: 2018. december 10.

2. a Mária utca 6. Társasház az építési munkaterület céljából igénybe vett parkolóhelyek díját 2018. november 01. – 2018. december 09. napjára vonatkozóan fizesse meg.

Felelős: polgármester  
Határidő: 2018. december 10.

**III. A Városgazdálkodási és Pénzügyi Bizottság úgy dönt, hogy:**

1. közterület-használati hozzájárulást ad – előre egy összegben történő teljes díjfizetéssel az alábbiak szerint:

Közterület-használó, kérelmező: **Swietelsky Magyarország Kft.**  
(székhely: 1072 Budapest, Rákóczi út 42.)

Közterület használat ideje: 2018. december 10. – 2018. december 31.  
Közterület-használat célja: építési munkaterület (irodakonténer elhelyezése)  
Közterület-használat helye: Budapest VIII. kerület, Práter u. 75. szám előtti  
parkoló sávban  
Közterület-használat nagysága: 2 db parkolóhely (10 m<sup>2</sup> parkolóhelyenként)

Felelős: polgármester  
Határidő: 2018. december 10.

2. a kérelmező az igénybe vett parkolóhelyek után fizetendő parkolási díj összegét 2018. december 01.-2018. december 09. közötti időszakra vonatkozóan is fizesse meg.

Felelős: polgármester  
Határidő: 2018. november 19.

**IV. A Városgazdálkodási és Pénzügyi Bizottság úgy dönt, hogy:**

1. közterület-használati hozzájárulást ad – előre egy összegben, 60%-os díjmérsékléssel történő díjfizetéssel - az alábbiak szerint

Közterület-használó, kérelmező: **Swietelsky Magyarország Kft.**  
(székhely: 1072 Budapest, Rákóczi út 42.)

Közterület használat ideje: 2018. december 10. – 2018. december 31.  
Közterület-használat célja: építési munkaterület  
Közterület-használat helye: Budapest VIII. kerület, Práter u. 73. szám előtti  
közterületen  
Közterület-használat nagysága: 89 m<sup>2</sup> járda + 4 db parkolóhely (10 m<sup>2</sup> parkolóhelyenként)

Felelős: polgármester  
Határidő: 2018. december 10.

2. a kérelmező közterület-használati díj 60%-kal mérsékelt összegét 2018. december 01.-2018. december 09. közötti időszakra vonatkozóan is fizesse meg.

Felelős: polgármester  
Határidő: 2018. december 10.

- V. A Városgazdálkodási és Pénzügyi Bizottság úgy dönt, hogy közterület-használati hozzájárulást ad – előre egy összegben történő teljes díjfizetéssel - az alábbiak szerint:

Közterület-használó, kérelmező: **DVM Fővállalkozás Kft.**  
(székhely: 1052 Budapest, Türr István utca 8.)

Közterület használat ideje: 2018. december 17. – 2019. június 30.  
Közterület-használat célja: építési munkaterület (irodakonténer elhelyezése)  
Közterület-használat helye: Budapest VIII. kerület, Mosonyi u. 4. szám előtti járdán, úttesten, és parkoló sávban  
Közterület-használat nagysága: 137 m<sup>2</sup> járda és úttest + 4 db parkolóhely (10 m<sup>2</sup> parkolóhelyenként)  
Közterület-használat díja:

Felelős: polgármester  
Határidő: 2018. december 10.

A döntés végrehajtását végző szervezeti egység: Gazdálkodási Ügyosztály

A lakosság széles körét érintő döntések esetén javaslata a közzététel módjára:


nem indokolt                      hirdetőtáblán                      honlapon

Budapest, 2018. december 07.

  
dr. Hencz Adrienn  
ügyosztályvezető

KÉSZÍTETTE: GAZDÁLKODÁSI ÜGYOSZTÁLY

LEÍRTA: BOROS GÁBOR SZABOLCS, GYURICZA RAMÓNA ÜGYINTÉZŐK

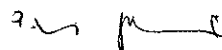PÉNZÜGYI FEDEZETET NEM IGÉNYEL, IGAZOLÁS: 

JOGI KONTROLL: 


ELLENŐRIZTE:

  
DR. MÉSZÁR ÉRIKA  
ALJEGYZŐ

BETERJESZTÉSRE ALKALMAS:

  
DANADA-RIMÁN EDINA  
JEGYZŐ

JÓVÁHAGYTA:

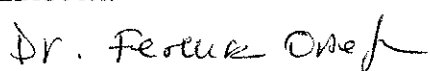  
SOÓS GYÖRGY  
A VÁROSGAZDÁLKODÁSI ÉS PÉNZÜGYI BIZOTTSÁG ELNÖKE 

K É R E L E M

a Józsefvárosi Önkormányzat tulajdonában lévő közterület használatához

Kérjük a nyomtatványt olvashatóan, nyomtatott betűvel kitölteni!

**Gazdasági társaságok, egyéni cég, társadalmi és egyéb szervezetek esetében:**

Kérelmező neve: ..... telefon: .....

Kapcsolattartó ügyintéző neve: ..... telefon: .....

e-mail cím: .....

Székhelye: irsz.: ..... helység: ..... (u, tér): ..... szám: ..... em./ajtó: .....

Levelezési cím: .....

Cégjegyzék szám/ Nyilvántartási szám: .....

Bankszámlaszám: ..... - ..... - .....

Adószáma: ..... - ..... - .....

**Egyéni vállalkozás esetében:**

Kérelmező neve: SZATHÁRI BAZILKA telefon: 06-30-940055

Lakcíme: irsz.: 1084 helység: VIG (u, tér): 35 szám: 4 em./ajtó: 4

Levelezési cím: u. a

e-mail cím: netesplacc@gmail.com

Vállalkozó nyilvántartási száma: 53118558

Adószáma: 69383981 - 1 - 52

Bankszámlaszám: ..... - ..... - .....

2018 DEC 05  
105920  
BOROS GÁBOR

**Magánszemélyek esetében:**

Kérelmező neve: ..... telefon: .....

Lakcíme: irsz.: ..... helység: ..... (u, tér): ..... szám: ..... em./ajtó: .....

Születési helye: ..... ideje: ..... év ..... hó ..... nap, anyja neve: .....

e-mail cím: .....

**Megjegyzés:** Fenti adatok közlése a közterület-használati kérelmek elbírálásához, valamint a közterület-használati hozzájárulásban foglalt ellenőrzéséhez szükségesek. Az adatokat a Polgármesteri Hivatal Gazdálkodási, illetve Közterület-felügyeleti Ügyosztálya kezeli az információs önrendelkezési jogról és az információszabadságról szóló 2011. évi CXII. törvény alapján.

Közterület-használat ideje: 2018. év 12. hó 04. naptól - 2018. év 12. hó 23. napig

(Több időpont, - helyszín esetén kérünk listát mellékelni!)

Közterület-használat célja: ÜNEPEKHEZ KAPCSOLAKI AKUSITÁS

Kérelemmel érintett közterület nagysága: 3 m<sup>2</sup>/db

Közterület helye: Budapest, VIII. kerület, BLAHA LUDZA TÉR 1-3. EUROPEUM ELŐTT szám előtti

járdán, úttesten, zöldterületen vagy: JÁRDÁN

**Megjegyzés (Egyéb tény, körülmény, stb.):**

TISZTELT DÍZSÍTÓ! A 2018.12.04 -től 2018.12.09. ig. lemenek zivorek figyelembe venni a területfoglalási igényeket.

**A kérelem benyújtása nem jogosít fel a közterület használatra.**

2018 DEC 05.

alulírtan

Gábor Gábor (BOROS GÁBOR SZABOLC) 0614532230

A kérelmező tudomásul veszi, hogy

- a kérelem benyújtása nem jogosítja fel a közterület használatára,
- a Józsefvárosi Önkormányzat tulajdonában lévő közterületek használatáról és használatának rendjéről szóló 37/2017. (IX. 14.) önkormányzati rendelet 21. § (1) bekezdése szerint a közterület használatáért közterület-használati díjat köteles fizetni,
- a közterületen kizárólag a kereskedelmi tevékenységek végzésének feltételeiről szóló 210/2009. (IX.29.) Kormányrendelet 12. § (1) bekezdése alapján a rendelet 5. mellékletében meghatározott termékek árusíthatók.

A kérelemhez a kérelmezőnek az alábbi melléleteket kell csatolnia: (A csatolt mellékletet kérjük X-el jelölni)

|   |  |
|---|--|
| 1. A közterületen folytatni kívánt tevékenység gyakorlására feljogosító egyszerű okirat másolatát:   |  |
| - egyéni vállalkozás esetén: vállalkozói igazolványt,   |  |
| - gazdasági társaság, egyéni cég esetén: 30 napnál nem régebbi cégkivonat, aláírási címpéldányt,   |  |
| - társadalmi és egyéb szervezetek esetében: a nyilvántartásba-vételüket igazoló okiratot,   |  |
| - östermelők esetén östermelői igazolványt.   |  |
| - vendéglátó terasz létesítése esetén, az azt üzemeltetni kívánó kereskedelmi/vendéglátó egység érvényes bejelentés köteles kereskedelmi tevékenység bejelentését igazoló dokumentumot vagy a Működési Engedélyt   |  |
| 2. Az igényelt területre vonatkozó helyszínt ábrázoló vázlatot, amelyen szerepelnie kell a környező utcáknak is. A vázlaton az igényelt területnek - a szükséges méretekkel - úgy kell szerepelnie, hogy annak nagysága, elhelyezkedése egyértelműen megállapítható legyen (TERASZ, KIOSZK ESETÉN: annak szélessége, hosszúsága; a terasz, kiosk szélének az épület homlokzati falától és a járda szélétől való távolsága; terasz esetén annak az üzletnek a bejáratától való távolsága, amelyikhez tartozik; méterben mérve). |  |
| 3. Az elhelyezni kívánt építmény, létesítmény, berendezés műszaki leírását és terveit; <i>teraszkérelmekhez a helyszín fotóját is csatolni szükséges.</i>   |  |
| 4. Meglévő létesítményre vonatkozó közterület-használati hozzájárulás megújítása esetén – városképvédelmi szempontok figyelembevétele miatt – fényképfelvételt kell becsatolni.   |  |
| 5. Építési engedélyhez kötött építmény esetében vagy építési munkálatokkal összefüggő közterület-használat esetében az építőtől kapott meghatalmazást és a jogszabályban előírt esetekben a jogerős építésügyi hatósági engedélyt csatolni szükséges.   |  |
| 6. Közút igénybevétele esetén – a 2. pontban foglalt helyszínrájon túl – a vonatkozó helyszínt ábrázoló forgalomtechnikai vázrajzot, amely beszerezhető a Budapest Közút Zrt. központi ügyfélszolgálatán (1115 Budapest, Bánk bán utca 8-12.) <a href="http://budapestkozut.hu">http://budapestkozut.hu</a>   |  |

#### Figyelmeztetés:

A hiánytalanul kitöltött kérelemnyomtatvány és az előírt mellékletek csatolásán túl, a pontos és egyértelmű helymeghatározás, valamint a meglévő létesítmény fotója elengedhetetlen a benyújtott kérelem érdemi elbírálásához!

A közterület-használatot – különösen – az alábbi jogszabályok szabályozzák:

- Magyarország helyi önkormányzatairól szóló 2011. évi CLXXXIX. törvény
- a Józsefvárosi Önkormányzat tulajdonában lévő közterületek használatáról és használatának rendjéről szóló 37/2017. (IX. 14.) önkormányzati rendelet
- Józsefvárosi Kerületi Építési Szabályzatáról szóló 66/2007.(XII.12.) önkormányzati rendelet
- Budapest főváros rendezési szabályzatáról szóló 5/2015. (II. 16.) Főv. Kgy. rendelet
- A településképp védelméről szóló 34/2017. (IX.14.) önkormányzati rendelete

#### NYILATKOZAT

Alulírott, az általam benyújtott közterület-használati kérelmem elbírálásának céljából hozzájárulok személyes adataim történő kezeléséhez, valamint ahhoz, hogy az így tudomásra jutott személyes adataimat a Polgármesteri Hivatal az eljárásban részt vevő szakhatósági állásfoglalások bekérése végett továbbítsa az illetékes hatóságok felé.

Kérelmem benyújtásakor a Polgármesteri Hivatal Gazdálkodási Ügyosztály ügyintézőjétől tájékoztatást kaptam –amelyet tudomásul vettem – az eljárás megindításának napjáról, az ügyintézési határidőről, az ügyemre irányadó jogszabályi rendelkezésekről, jogaimról és kötelezettségeimről, továbbá kötelezettségem elmulasztásának jogkövetkezményeiről, valamint a hivatali elérhetőségről.

Kijelentem, hogy kérelmem teljesítése eset én az általános közigazgatási rendtartásról szóló 2016. évi CL. törvény 82. § (2) bekezdés b) pontja alapján a fellebbezési jogomról lemondok.

Tudomásul veszem, hogy ezáltal az ügyemben hozott határozat annak közlésekor jogerőre emelkedik.

Szatmáriné B. Mónika Ev.  
Cím: 1084. Bp Vig u 35  
Adószám: 69393981-I-42  
Nyilv.t.szám: 53118558

Budapest, 2018. év 12. hó 05. nap.

KÉRELMEZŐ ALÁÍRÁSA

10

**Szatmári Kálmán**  
**(3123 Cered, KOSSUTH ÚT 41.) Adószám: 68278603-1-32**

**Cégkivonat 2018.12.05.-i időállapotban**

**1 Általános adatok**

- Azonosító: 1297025145  
Az Opten által generált egyedi azonosító!
- Cégforma: Egyéni vállalkozók
- Alakulás dátuma: 2017.05.12.
- Törlés hatálya: 2018.11.29.

---

**Adatok egyéb forrásból:**

*Állapot:* Megszűnt

*Adószám:* 68278603

*Viselt név:* SZATMÁRI KÁLMÁN

*Vállalkozói tevékenység kezdete:* 2017.05.12

*Vállalkozói tevékenység vége:* 2018.11.21

*Nyilvántartási szám:* 51511326

*Aktualizálás dátuma:* 2018.12.04.

**Gazdálkodási forma:** Egyéni vállalkozó .

**A fenti adatok nyilvántartása nem a Cégbíróság hatáskörébe tartozik.**

---

Az adatok az OPTEN Kft. Cégtár rendszeréből származnak, amely cégek esetén a Céglőnyben megjelent hivatalos adatokat tartalmazza, más szervezetek esetén egyéb forrásból származó hivatalos és gyűjtött információk láthatók.

Lekérdezés időpontja: 2018.12.05 07:57

Utolsó feldolgozott Céglőny megjelenési dátuma: 2018.12.01.

Adatbázis utolsó aktualizálási dátuma: 2018.12.05 07:14

---

*Handwritten signature*  
11



# BUDAPEST FŐVÁROS VIII. KERÜLET JÓZSEFVÁROSI ÖNKORMÁNYZAT

VÁROSGAZDÁLKODÁSI ÉS  
PÉNZÜGYI BIZOTTSÁGA

SOÓS GYÖRGY  
elnök

**Ügyintéző:** Boros Gábor Szabolcs  
**Tel.:** 459-2230  
**Fax:** 459-2276  
**e-mail:** borosgsz@jozsefvaros.hu

**Tárgy:** közterület használati hozzájárulás  
**Ügyiratszám:** 16- 1684/2018.

## HATÁROZAT

**Szatmári Kálmán egyéni vállalkozó** (adószám: 68278603-1-32, székhely: 3123 Cered, Kossuth Lajos út 41. levelezési cím: 1084 Budapest, Víg u. 35. fszt. 4.) – a továbbiakban: kérelmező – közterület használat iránt előterjesztett kérelmének a Városgazdálkodási és Pénzügyi Bizottság 1095/2018. (XI.19.) számú határozatával helyt adott és

**2018. december 04-től**

**2018. december 23-ig**

### hozzájárul

a Budapest VIII. kerület, Blaha Lujza tér 1-3. szám (Europeum – József körút sarkánál a parkolóház bejáratát jelző tábla mellett) előtti 3 m<sup>2</sup> közterület idény jellegű asztali árusítás (karácsonyi árusítás) céljából történő igénybeviteléhez.

Az önkormányzati hatóság kötelezi a kérelmezőt arra, hogy közterület-használati díj címén fizessen meg Budapest Főváros VIII. kerület Józsefvárosi Önkormányzat K&H Bank Zrt.-nél vezetett 10403387-00028592-00000002 számú számlájára a határozat kézhezvételétől számított 10 napon belül egy összegben **nettó 45.600,- Ft + ÁFA, összesen bruttó 57.912,- Ft, azaz ötvenhétezer-kilencszáztizenkettő forint** közterület-használati díjat.

E határozat a közléssel véglegessé válik és ellene fellebbezésnek helye nincs.

## INDOKOLÁS

A kérelmező közterület-használati hozzájárulás iránti kérelmet nyújtott be Budapest Főváros VIII. kerület Józsefvárosi Önkormányzathoz (a továbbiakban: Önkormányzat) 2018. október 01. napján. Kérelme szerint az Önkormányzat tulajdonában lévő Budapest VIII. kerület, Blaha Lujza tér 1-3. szám (Europeum – József körút sarkánál a parkolóház bejáratát jelző tábla mellett) előtti 3 m<sup>2</sup> közterületet idény jellegű asztali árusítás (karácsonyi árusítás) céljából kívánja igénybe venni.

A közterületek rendeltetéstől eltérő használatának szabályait a Józsefvárosi Önkormányzat tulajdonában lévő közterületek használatáról és használatának rendjéről szóló 37/2017. (IX.14.) önkormányzati rendelet (a továbbiakban: Rendelet) szabályozza.



## BUDAPEST FŐVÁROS VIII. KERÜLET JÓZSEFVÁROSI ÖNKORMÁNYZAT

VÁROSGAZDÁLKODÁSI ÉS  
PÉNZÜGYI BIZOTTSÁGA

SOÓS GYÖRGY  
elnök

A kérelem formai és egyéb tartalmi szempontból megfelelt a Rendelet 14. § (4) és (5) bekezdéseiben írt követelményeknek, a Rendelet által előírt mellékleteket kérelmező csatolta. A Rendelet 15. § (1) bekezdése értelmében a kérelem elbírálására hatáskörrel rendelkező Budapest Főváros VIII. kerület Józsefvárosi Önkormányzat Képviselő-testületének Városgazdálkodási és Pénzügyi Bizottsága önkormányzati hatósági jogkörben eljárva 2018. november 19. napján tartott ülésén elbírálta azt, és 1095/2018. (XI.19.) számú határozatával hozzájárulást adott a kérelmező részére a kérelmében megjelölt tevékenységre, és helyszínre.

A közterület-használati díj idény jellegű asztali árusítás esetén a Rendelet 1. számú mellékletének 1.b. pontja alapján került meghatározásra. A közterület-használati díj számítása az alábbiak szerint alakul: 760,- Ft/m<sup>2</sup>/nap - napi m<sup>2</sup> használati díj - alapulvételeivel került meghatározásra, azaz 760,- Ft \* 3 m<sup>2</sup> \* 20 nap + ÁFA.

A közterületet használó köteles a használat céljára engedélyezett területet és annak környezetét folyamatosan tisztán, balesetmentesen, rendezett állapotban tartani, és a közterület használat időtartama alatt a szükséges állagmegóvási, karbantartási és tisztántartási kötelezettségét teljesíteni.

A közterület-használati hozzájárulás eredeti példányát, vagy annak hiteles másolatát, valamint a díjfizetési kötelezettség teljesítését igazoló dokumentumot (havonta, negyedévente, vagy félévente történő díjfizetés esetén valamennyi befizetést igazoló dokumentumot) a tevékenységet folytató személy köteles a helyszínen magánál tartani és ellenőrzésre jogosult személyek felhívására bemutatni.

A közterület-használati hozzájárulás a Rendelet 17. §-ban meghatározott okok miatt megszűnik, a Rendelet 17. § (3) és (4) bekezdésében valamint a 18. §-ban szabályozott esetben visszavonható.

A közterület használatra vonatkozó jogosultság megszűnése után használó köteles a közterület eredeti állapotát kártalanítási igény nélkül saját költségén helyreállítani. Amennyiben a közterület-használat során a használattal összefüggésben a terület megrongálódik, abban kár keletkezik, illetve a használó a közterület-használat másnak kárt okoz, úgy a közterület használó a rongálódást saját költségén köteles helyreállítani és a kárt megtéríteni. A közterület használó köteles az engedélyezett időtartam lejártát követően a közterület használatával minden kártalanítási és csereterület biztosítására irányuló igény nélkül haladéktalanul felhagyni, és az eredeti állapotnak megfelelően a közterület tulajdonosának rendelkezésére bocsátani.

Az önkéntes teljesítés elmaradása esetében a rendelkező részben foglalt közterület használata jogellenes közterület használatnak minősül, amelynek jogkövetkezményeit a





BUDAPEST FŐVÁROS VIII. KERÜLET  
JÓZSEFVÁROSI ÖNKORMÁNYZAT

VÁROSGAZDÁLKODÁSI ÉS  
PÉNZÜGYI BIZOTTSÁGA

SOÓS GYÖRGY  
elnök

Rendelet 31. §-a és a közösségi együttélés alapvető szabályairól és ezek elmulasztásának jogkövetkezményeiről szóló 18/2016. (VI.02.) önkormányzati rendelet tartalmazza.

Amennyiben a közterület használó a közterületet a jelen határozatban meghatározott idő után is használni kívánja, köteles legalább 16 munkanappal a lejáratí idő előtt újabb kérelmet benyújtani. A közterületet tovább használni csak az újabb hozzájárulás birtokában lehet.

Továbbá használó köteles a közterület-használat megszűnésekor vagy szünetelésekor az általa használt közterületet az Önkormányzatnak visszaadni, amit kizárólag az Önkormányzat képviselőjének személyes jelenlétében tehet meg, amelyről szintén átadás-átvételi jegyzőkönyvet kell felvenni. Az átadást-átvételnél csak a használó nevében teljes körűen nyilatkozattétel és kötelezettségvállalás jogával rendelkező személy járhat el.

A rendelkező részben foglalt döntés a Rendelet 6. § (2) bekezdés 11. pontjában, 12. § (1), (5), (7) és (8) bekezdésében, 16. § (3) bekezdésében, 17.-21. §-aiban, 22. § (1) bekezdésben, 24. § (1) bekezdéseiben foglalt jogszabályi előírásokon alapszik, melyet a döntéshozó az általános közigazgatási rendtartásról szóló 2016. évi CL. törvény a 80-81. §-ai szerinti határozatban rendelt kiadni.

Hatáskörömet a Rendelet 15. § (1) bekezdése állapítja meg.

Jelen döntés ellen a fellebbezési lehetőség kizárását az Ákr. 82. § (2) bekezdés b) pontja biztosítja.


Budapest, 2018. november 22.

  
Soós György  
Városgazdálkodási és Pénzügyi Bizottság  
elnöke

A határozatról értesülnek:

- 1) a kérelmező,
- 2) a BRFK VIII. kerületi Rendőrkapitányság,
- 3) a Budapest Főváros VIII. kerület Józsefvárosi Polgármesteri Hivatal Közterület-felügyeleti Ügyosztály
- 4) a Budapest Főváros VIII. kerület Józsefvárosi Polgármesteri Hivatal Hatósági Ügyosztály,
- 5) a Budapest Főváros VIII. kerület Józsefvárosi Polgármesteri Hivatal Pénzügyi Ügyosztály,
- 6) irattár

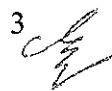

3  
  
14.11.2018

K É R E L E M

a Józsefvárosi Önkormányzat tulajdonában lévő közterület használatához

Kérjük a nyomtatványt olvashatóan, nyomtatott betűvel kitölteni!

**Gazdasági társaságok, egyéni cég, társadalmi és egyéb szervezetek esetében:**

Kérelmező neve: Budapest VIII. Mária utca 6. Társasház

telefon: +36 (70) 213-3443

Kapcsolattartó ügyintéző neve: Tokai Gergely

telefon: +36 (70) 213-3443

e-mail cím: iroda@nyolckor.hu

Józsefvárosi Polgármesteri Hivatal

Székhelye: 1088 Budapest, Krúdy utca 2. fsz.1.

Levelezési cím: 1088 Budapest, Krúdy utca 2. fsz.1.

Cégjegyzék szám/ Nyilvántartási szám:

Bankszámlaszám: 117080001 - 20089704 -

Adószáma: 28906108 - 1 - 42

|                          |                        |                |
|--------------------------|------------------------|----------------|
| Érkezett:<br>2018 DEC 05 | Szám:<br>16-1284/3     |                |
| Melléklet:<br>0          | Ügyintéző:<br>Gyurcsán | Előzmény:<br>e |

**Egyéni vállalkozás esetében:**

Kérelmező neve: ..... telefon: .....

Lakcíme: irsz.: ..... helység: ..... (u., tér): ..... szám: ..... em./ajtó: .....

Levelezési cím: .....

e-mail cím: .....

Vállalkozó nyilvántartási száma: .....

Adószáma: ..... - ..... - .....

Bankszámlaszám: ..... - ..... - .....

**Magánszemélyek esetében:**

Kérelmező neve: ..... telefon: .....

Lakcíme: irsz. .... helység: ..... (u., tér): ..... szám: ..... em./ajtó: .....

Születési helye: ..... ideje: ..... év ..... hó ..... nap, anyja neve: .....

e-mail cím: .....

**Megjegyzés:** Fenti adatok közlése a közterület-használati kérelmek elbírálásához, valamint a közterület-használati hozzájárulásban foglaltak ellenőrzéséhez szükségesek. Az adatokat a Polgármesteri Hivatal Gazdálkodási, illetve Közterület-felügyeleti Ügyosztálya kezeli az információs önrendelkezési jogról és az információszabadságról szóló 2011. évi CXII. törvény alapján.

**Közterület-használat ideje:** 2018. év 11. hó 01. naptól - 2019. év 01. hó 31. napig

(Több időpont-, helyszín esetén kérünk listát mellékelni!)

**Közterület-használat célja:** építési munkaterület (felvonulási terület és konténer)

**Kérelemmel érintett közterület nagysága:** 42 m<sup>2</sup> járda + 3 db parkoló

**Közterület helye:** Budapest, VIII. kerület Mária utca 6. szám előtti

járdán, úttesten, zöldterületen vagy: .....

**Megjegyzés (Egyéb tény, körülmény, stb.):**

A projekt önkormányzati támogatással valósul meg, kérjük, hogy a társasháznak az adható legmagasabb közterület-használati díjkedvezményt biztosítsák.

**A kérelem benyújtása nem jogosít fel a közterület használatra.**

|                    |
|--------------------|
| 2018 DEC 04        |
| Szám: 1258/1       |
| Szám: 16-1284/2018 |

15

A kérelmező tudomásul veszi, hogy

- a kérelem benyújtása nem jogosítja fel a közterület használatára,
- a Józsefvárosi Önkormányzat tulajdonában lévő közterületek használatáról és használatának rendjéről szóló 37/2017. (IX. 14.) önkormányzati rendelet 21. § (1) bekezdése szerint a közterület használatáért közterület-használati díjat köteles fizetni,
- a közterületen kizárólag a kereskedelmi tevékenységek végzésének feltételeiről szóló 210/2009. (IX.29.) Kormányrendelet 12. § (1) bekezdése alapján a rendelet 5. mellékletében meghatározott termékek árusíthatók.

A kérelemhez a kérelmezőnek az alábbi melléleteket kell csatolnia: (A csatolt mellékletet kérjük X-el jelölni)

|   |   |
|---|---|
| 1. A közterületen folytatni kívánt tevékenység gyakorlására feljogosító egyszerű okirat másolatát:   |   |
| - egyéni vállalkozás esetén: vállalkozói igazolványt,   |   |
| - gazdasági társaság, egyéni cég esetén: 30 napnál nem régebbi cégkivonat, aláírási címpéldányt,   |   |
| - társadalmi és egyéb szervezetek esetében: a nyilvántartásba-vételüket igazoló okiratot,   | x |
| - östermelők esetén östermelői igazolványt.   |   |
| - vendéglátó terasz létesítése esetén, az azt üzemeltetni kívánó kereskedelmi/vendéglátó egység érvényes bejelentés köteles kereskedelmi tevékenység bejelentését igazoló dokumentumot vagy a Működési Engedélyt   |   |
| 2. Az igényelt területre vonatkozó helyszínt ábrázoló vázlatot, amelyen szerepelnie kell a környező utcáknak is. A vázlaton az igényelt területnek - a szükséges méretekkel - úgy kell szerepelnie, hogy annak nagysága, elhelyezkedése egyértelműen megállapítható legyen (TERASZ, KIOSZK ESETÉN: annak szélessége, hosszúsága; a terasz, kiosk szélének az épület homlokzati falától és a járda szélétől való távolsága; terasz esetén annak az üzletnek a bejáratától való távolsága, amelyikhez tartozik; méterben mérve). | x |
| 3. Az elhelyezni kívánt építmény, létesítmény, berendezés műszaki leírását és terveit; <i>teraszkérelmekhez a helyszín fotóját is csatolni szükséges.</i>   |   |
| 4. Meglévő létesítményre vonatkozó közterület-használati hozzájárulás megújítása esetén – városképvédelmi szempontok figyelembevétele miatt – fényképfelvételt kell becsatolni.   |   |
| 5. Építési engedélyhez kötött építmény esetében vagy építési munkálatokkal összefüggő közterület-használat esetében az építetettől kapott meghatalmazást és a jogszabályban előírt esetekben a jogerős építésügyi hatósági engedélyt csatolni szükséges.   |   |
| 6. Közút igénybevétele esetén – a 2. pontban foglalt helyszínrajzon túl – a vonatkozó helyszínt ábrázoló forgalomtechnikai vázrajzot, amely beszerezhető a Budapest Közút Zrt. központi ügyfélszolgálatán (1115 Budapest, Bánk bán utca 8-12.) <a href="http://budapestkozut.hu">http://budapestkozut.hu</a>   | x |

#### Figyelmeztetés:

A hiánytalanul kitöltött kérelemnyomtatvány és az előírt melléletek csatolásán túl, a pontos és egyértelmű helymeghatározás, valamint a meglévő létesítmény fotója elengedhetetlen a benyújtott kérelem érdemi elbírálásához!

A közterület-használatot – különösen – az alábbi jogszabályok szabályozzák:

- Magyarország helyi önkormányzatairól szóló 2011. évi CLXXXIX. törvény
- a Józsefvárosi Önkormányzat tulajdonában lévő közterületek használatáról és használatának rendjéről szóló 37/2017. (IX.14.) önkormányzati rendelet
- Józsefvárosi Kerületi Építési Szabályzatáról szóló 66/2007.(XII.12.) önkormányzati rendelet
- Budapest főváros rendezési szabályzatáról szóló 5/2015. (II. 16.) Főv. Kgy. rendelet
- A településképp védelméről szóló 34/2017. (IX.14.) önkormányzati rendelete

### NYILATKOZAT

Alulírott, az általam benyújtott közterület-használati kérelmem elbírálásának céljából hozzájárok személyes adataim történő kezeléséhez, valamint ahhoz, hogy az így tudomásra jutott személyes adataimat a Polgármesteri Hivatal az eljárásban részt vevő szakhatósági állásfoglalások bekérése végett továbbítsa az illetékes hatóságok felé.

Kérelmem benyújtásakor a Polgármesteri Hivatal Gazdálkodási Ügyosztály ügyintézőjétől tájékoztatást kaptam –amelyet tudomásul vettem – az eljárás megindításának napjáról, az ügyintézési határidőről, az ügyemre irányadó jogszabályi rendelkezésekről, jogaimról és kötelezettségeimről, továbbá kötelezettségem elmulasztásának jogkövetkezményeiről, valamint a hivatali elérhetőségről.

Kijelentem, hogy kérelmem teljesítése eset én az általános közigazgatási rendtartásról szóló 2016. évi CL. törvény 82. § (2) bekezdés b) pontja alapján a fellebbezési jogomról lemondok.

Tudomásul veszem, hogy ezáltal az ügyemben hozott határozat annak közlésekor jogerőre emelkedik.

Budapest, 2018. november 29.

NYOI Kör Társaság kezelő kft.  
www.nyoi.kor.hu  
1088 Budapest, Főv. útja 2. sz. 1.  
Adószám: 24104161-02  
.....  
KÉRELMEZŐ ALÁÍRÁSA

16

# BUDAPEST KÖZÚT

FORGALOMTECHNIKAI IGAZGATÓSÁG

elnevezett: **METATOR**

cím: 1125 Budapest  
Városküti út 14.

nyilv. szám: 18US3512

iktatószám: 46 / 4800-2 / 2018

tárgy: 8. kerület Mária utca 6. társasház  
homlokzatfelújítás

ábratíró: Ember Attila

A Társaságunkhoz érkezett, „8. kerület Mária utca 6. társasház homlokzatfelújítás” tárgyú, 18/8/4 tervszámú kiviteli tervdokumentációra forgalomtechnikai kezelői hozzájárulást az alábbi feltételekkel adjuk meg.

- Az ideiglenes jelzőtáblák ép, fényvisszaverő fóliás felületűek legyenek, és tiszta állapotban kerüljenek kihelyezésre. Az Útügyi Műszaki előírásokban foglaltakat be kell tartani, különös tekintettel a magassági elhelyezésre vonatkozó kritériumokra.
- A kivitelezés során a munkaterületet zárt, min. 1,5 m magas, rácsos elrendezésű, cégjelzéssel ellátott elkorlátozó elemsorral kell lehatárolni, amely 100 km/h szélterhelésnek ellenáll. Megfelelő éjszakai megvilágítást kell alkalmazni.
- A gyalogosforgalom munkaterülettől elhatárolt szabad mozgását biztosítani kell, akadály esetén min. 1 m széles provizóriummal át kell vezetni. A forgalom alatt álló közútra a gyalogos nem terelhető.
- A munkaterület mellett, forgalmi sávban munkagép, ember nem tartózkodhat, a munkaterületről kikerülő anyag, építési anyag és törmelék nem tárolható.
- A bontott és az építési anyagot minden esetben kalodában kell elhelyezni.
- A jóváhagyott tervtől eltérni csak Társaságunkkal egyeztetett módon lehet. A tervtől eltérő munkavégzés, vagy feltételeink be nem tartása esetén hozzájárulásunk érvényét veszti.
- Amennyiben a kezelői hozzájárulással ellátott építés alatti állapottervektől a kivitelezés során eltérés válik szükségessé, új forgalomkorlátozási állapottervet kell készíteni, amelyre kezelői hozzájárulásunkat meg kell kérni.

Forgalomtechnikai kezelői hozzájárulásunk 6 hónapig, vagy az ebben a 6 hónapban kérelmezett érvényes munkakezdési engedélyben meghatározott időszak végéig érvényes. A hozzájárulásunkban megállapított feltételekkel szemben kérelemmel a Budapest Főváros Kormányhivatala III. Kerületi Hivatalához lehet fordulni.

Forgalomtechnikai kezelői hozzájárulásunkat a Magyarország helyi önkormányzatairól szóló 2011. évi CLXXXIX. törvény 23. § (4) bekezdés 1. pontja, a közúti közlekedésről szóló 1988. évi I. törvény 33. és 34. §-ai, az utak forgalomszabályozásáról és a közúti jelzések elhelyezéséről szóló 20/1984. (XII.21.) KM rendelet 2. §-a, valamint a fővárosi helyi közutak kezelésének és üzemeltetésének szakmai szabályairól, továbbá az útépitések, a közterületet érintő közmű-, vasút- és egyéb építések és az útburkolatbontások szabályozásáról szóló 34/2008. (VII. 15.) Főv. Kgy. rendelet alapján, mint Operatív kezelő adtuk ki.

Budapest, 2018. június 8.

*[Signature]*  
/Somogyvári Krisztián/  
mérnökségvezető


*[Signature]*  
/Ember Attila/  
létesítmény-főmérnök

Budapesti Közút  
Zártkörűen Működő Részvénytársaság  
cégjegyzékszám: 01-10-047163  
postacím: Budapesti Közút Zrt. Budapest Pf. 86. 1518

telefon: +36 1 776-6134  
fax: +36 1 776-6212  
web: www.budapestkozut.hu  
e-mail: budapestkozut@budapestkozut.hu

17



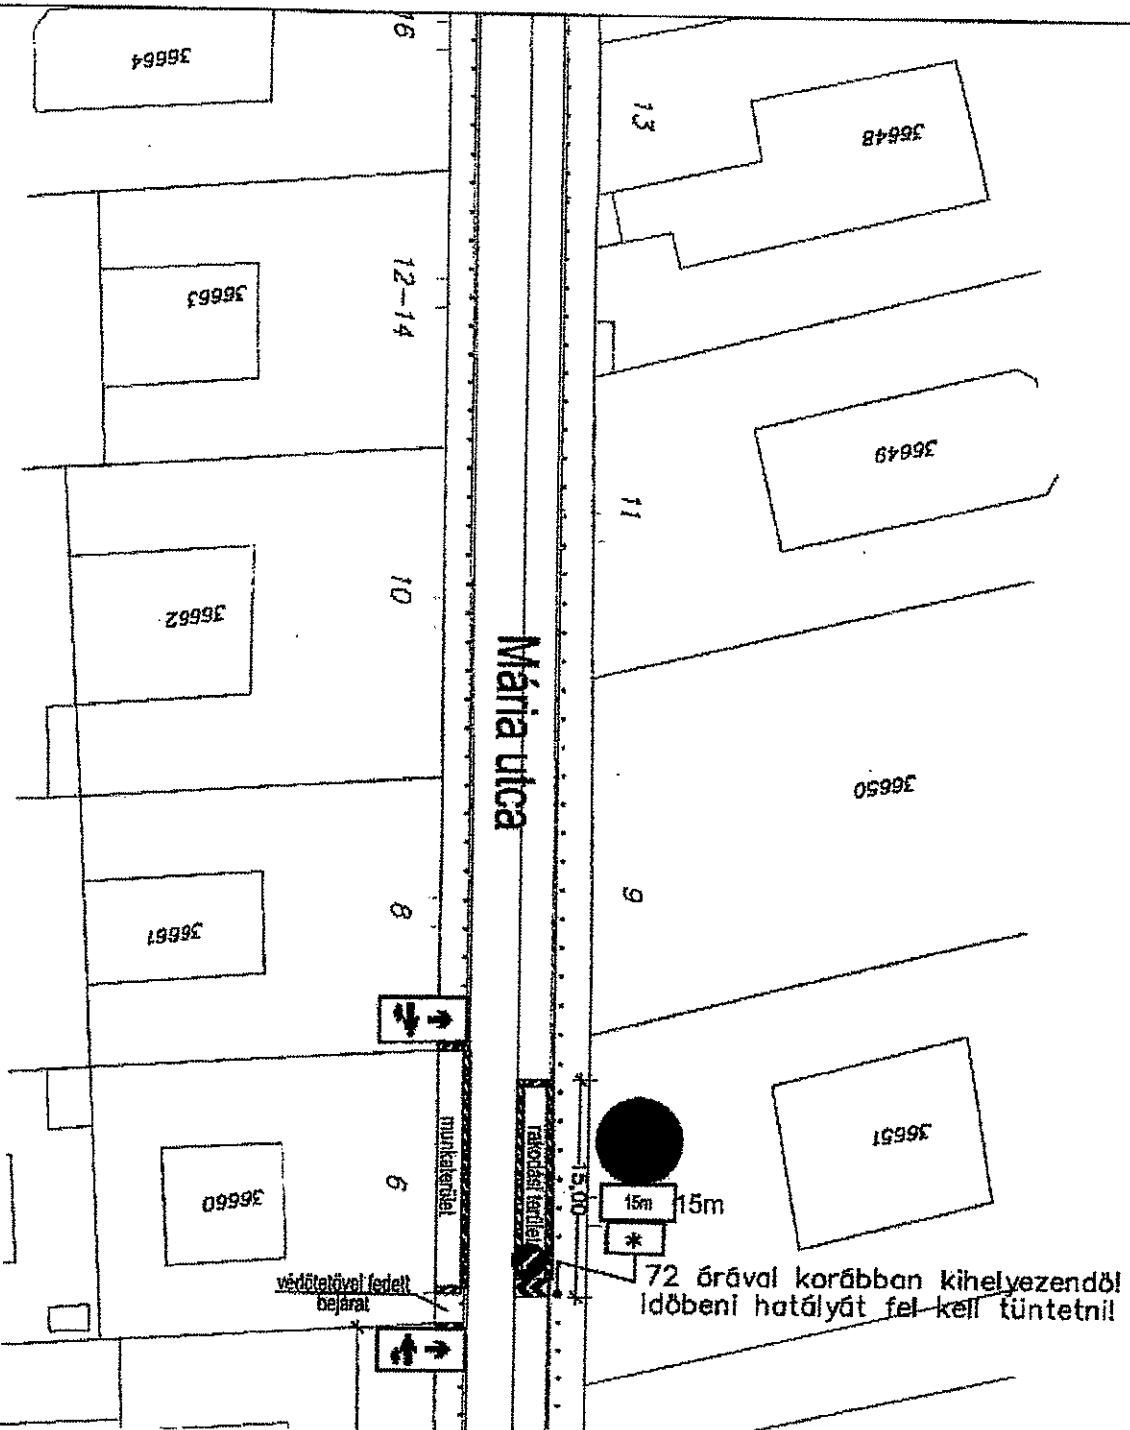

Mária utca

15m

15m

72 órával korábban kihelyezendő!  
időbeni hatályát fel kell tüntetni!

védőtávolság  
bejárat


15m

15m

JELMAGYARAZAT



meg

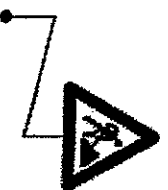

terv

19

Budapest Főváros VIII. kerület Józsefvárosi Polgármesteri Hivatal  
Gazdálkodási Ügyosztály  
1082 Budapest  
Baross utca 63-67.

Józsefvárosi Polgármesteri Hivatal

|                             |                      |
|-----------------------------|----------------------|
| Érkezési dátum: 2018 DEC 03 | Szám: 16-476/11      |
| Melléklet:                  | Ügyintéző: Gyurina R |
|                             | Előzmény: er         |

## K É R E L E M

a Józsefvárosi Önkormányzat tulajdonában lévő közterület használatához

Kérjük a nyomtatványt olvashatóan, nyomtatott betűvel kitölteni!

### Gazdasági társaságok, egyéni cég, társadalmi és egyéb szervezetek esetében:

Kérelmező neve: SWIETELSKY Magyarország Kft. telefon: 061/8896300

Kapcsolattartó ügyintéző neve: Székely Veronika munkahelyi mérnök, telefon: 061-880-0017

e-mail cím: szekely.veronika@swietelsky.hu

Székhelye: irsz.: 1072 helység: Budapest (u., tér): Rákóczi út 42.

Cégjegyzék szám/ Nyilvántartási szám: 01-09-897738

Bankszámlaszáma: 10918001-00000024-99450009

Adószáma: 14300327-2-44

### Egyéni vállalkozás esetében:

Kérelmező neve: ..... telefon: .....

Lakcíme: irsz.: ..... helység: ..... (u., tér): ..... szám: .....

e-mail cím: .....

Vállalkozó nyilvántartási száma: .....

Adószáma: ..... - ..... - .....

Bankszámlaszáma: ..... - ..... - .....

### Magánszemélyek esetében:

Kérelmező neve: ..... telefon: .....

Lakcíme: irsz.: ..... helység: ..... (u., tér): ..... szám: .....

Születési helye: ..... ideje: ..... év ..... hó ..... nap, anyja neve: .....

e-mail cím: .....

**Megjegyzés:** Fenti adatok közlése a közterület-használati kérelmek elbírálásához, valamint a közterület-használati hozzájárulásban foglalt ellenőrzéséhez szükségesek. Az adatokat a Polgármesteri Hivatal Gazdálkodási, illetve Közterület-felügyeleti Ügyosztálya kezeli az információs önmegkezelési jogról és az információszabadságról szóló 2011. évi CXII. törvény alapján.

### Közterület-használat ideje:

IV. ütem: 2018. év 12. hó 01. naptól – 2018. év 12. hó 31. napig

**Közterület-használat célja:** építési-kivitelezési munkához szükséges felvonulási terület, építési konténer tárolása

**Kérelemmel érintett közterület nagysága:** 2 db személygépjármű parkoló az úttesten (10 m<sup>2</sup>/db)

**Közterület helye:** Budapest, VIII. kerület, Práter (utca,tér) 75. szám előtti: járdán, úttesten,

**Megjegyzés (Egyéb tény, körülmény, LEVELEZÉSI CÍM, amennyiben a fenti adatoktól eltér, stb.):**

Tisztelt Bizottság!

A közterület foglalás célja a felvonulási terület mellett helyszíni építési konténer tárolása. Konténer mérete: 2 db 4886 x 2438 x 2591 mm méretű irodakonténer (MB16)

Kérjük, hogy tárgyi közterület-használati díj megállapítása, ügyében DÍJMENTESSÉGET megállapítani szíveskedjenek.

Kérésünk alapja, hogy tárgyi ingatlanon - foghíj-beépítésként - egy 89 lakásos új társasház valósul meg. Az ingatlan előtti járda és gépjármű behajtó-közterület szintén új burkolatként épül meg. Ez a beruházás a kerület és a Práter utca értéknövekedését szolgálja.

**A kérelem benyújtása nem jogosít fel a közterület használatra.**

JÓZSEFVÁROSI POLGÁRMESTERI HIVATAL  
3  
2018 NOV 30.  
Szám: 10496/S  
Sign: Gyurina R

16-476/2018

20

Bízva kérelmünk és kérésünk pozitív elbírálásában.

A kérelmező tudomásul veszi, hogy

- a kérelem benyújtása nem jogosítja fel a közterület használatára,
- a Józsefvárosi Önkormányzat tulajdonában lévő közterületek használatáról és használatának rendjéről szóló 37/2017. (IX. 14.) önkormányzati rendelet 21. § (1) bekezdése szerint a közterület használatáért közterület-használati díjat köteles fizetni,
- a közterületen kizárólag a kereskedelmi tevékenységek végzésének feltételeiről szóló 210/2009. (IX.29.) Kormányrendelet 12. § (1) bekezdése alapján a rendelet 5. mellékletében meghatározott termékek árusíthatók

A kérelemhez a kérelmezőnek az alábbi melléleteket kell csatolnia: (A csatolt mellékletet kérjük X-el jelölni)

|   |  |
|---|--|
| 1. A közterületen folytatni kívánt tevékenység gyakorlására feljogosító egyszerű okirat másolatát:   |  |
| - egyéni vállalkozás esetén: vállalkozói igazolványt,   |  |
| - gazdasági társaság, egyéni cég esetén: 30 napnál nem régebbi cégkivonat, aláírási címpéldányt,   |  |
| - társadalmi és egyéb szervezetek esetében: a nyilvántartásba-vételüket igazoló okiratot,   |  |
| - őstermelők esetén őstermelői igazolványt.   |  |
| - vendéglátó terasz létesítése esetén, az azt üzemeltetni kívánó kereskedelmi/vendéglátó egység érvényes bejelentés köteles kereskedelmi tevékenység bejelentését igazoló dokumentumot vagy a Működési Engedélyt   |  |
| 2. Az igényelt területre vonatkozó helyszíni ábrázoló vázlatot, amelyen szerepelnie kell a környező utcáknak is. A vázlaton az igényelt területnek - a szükséges méretekkel - úgy kell szerepelnie, hogy annak nagysága, elhelyezkedése egyértelműen megállapítható legyen (TERASZ, KIOSZK ESETÉN: annak szélessége, hosszúsága; a terasz, kiosk szélének az épület homlokzati falától és a járda szélétől való távolsága; terasz esetén annak az üzletnek a bejáratától való távolsága, amelyikhez tartozik; méterben mérve). |  |
| 3. Az elhelyezni kívánt építmény, létesítmény, berendezés műszaki leírását és tervét; <i>teraszkérelmekhez a helyszín-fotóját is csatolni szükséges.</i>   |  |
| 4. Meglévő létesítményre vonatkozó közterület-használati hozzájárulás megújítása esetén - városképvédelmi szempontok figyelembevétele miatt - fényképfelvételt kell becsatolni.   |  |
| 5. Építési engedélyhez kötött építmény esetében vagy építési munkálatokkal összefüggő közterület-használat esetében a: építőtől kapott meghatalmazást és a jogszabályban előírt esetekben a jogerős építészeti hatósági engedélyt csatolni szükséges.   |  |
| 6. Közút igénybevétele esetén - a 2. pontban foglalt helyszínrajzon túl - a vonatkozó helyszíni ábrázoló forgalomtechnikai vázrajzot, amely beszerezhető a Budapest Közút Zrt. központi ügyfélszolgálatán (1115 Budapest, Bánk bán utca 8-12.) <a href="http://budapestkozut.hu">http://budapestkozut.hu</a>   |  |

#### Figyelmeztetés:

A hiánytalanul kitöltött kérelemnyomtatvány és az előírt mellékletek csatolásán túl, a pontos és egyértelmű helymeghatározás, valamint a meglévő létesítmény fotója elengedhetetlen a benyújtott kérelem érdemi elbírálásához!

A közterület-használatot - különösen - az alábbi jogszabályok szabályozzák:

- Magyarország helyi önkormányzatairól szóló 2011. évi CLXXXIX. törvény
- a Józsefvárosi Önkormányzat tulajdonában lévő közterületek használatáról és használatának rendjéről szóló 37/2017. (IX. 14.) önkormányzati rendelet
- Józsefvárosi Építési Szabályzatáról szóló 66/2007. (XII. 12.) önkormányzati rendelet
- Budapest főváros rendezési szabályzatáról szóló 5/2015. (II. 16.) Főv. Kgy. rendelet
- A településképi védelméről szóló 34/2017. (IX. 14.) önkormányzati rendelete

#### NYILATKOZAT

Alulírott, az általam benyújtott közterület-használati kérelem elbírálásának céljából hozzájárulok személyes adataim történő kezeléséhez, valamint ahhoz, hogy az így tudomásra jutott személyes adataimat a Polgármesteri Hivatal az eljárásban részt vevő szakhatósági állásfoglalások bekérése végett továbbítsa az illetékes hatóságok felé.

Kérelem benyújtásakor a Polgármesteri Hivatal Gazdálkodási Ügyosztály ügyintézőjétől tájékoztatást kaptam - amelyet tudomásul vettem - az eljárás megindításának napjáról, az ügyintézési határidőről, az ügyemre irányadó jogszabályi rendelkezésekről, jogaimról és kötelezettségeimről, továbbá kötelezettségem elmulasztásának jogkövetkezményeiről, valamint a hivatali elérhetőségről.

Kijelentem, hogy kérelem teljesítése esetén az általános közigazgatási rendtartásról szóló 2016. évi CL. törvény 82. § (2) bekezdés b) pontja alapján a fellebbezési jogomról lemondok.

Tudomásul veszem, hogy ezáltal az ügyemben hozott határozat annak közlésekor jogerőre emelkedik.

Budapest, 2018.11.25.

.....  
KÉRELMEZŐ ALÁÍRÁSA

21



|                        |                           |
|------------------------|---------------------------|
| Érkezett: 2018 DEC 03. | Szám: 16-456/12           |
| Melléklet: 2           | Ügyintéző: Gyurcsán R. le |
| Előzmény: le           |                           |

K É R E L E M

a Józsefvárosi Önkormányzat tulajdonában lévő közterület használatához

Kérjük a nyomtatványt olvashatóan, nyomtatott betűvel kitölteni!

**Gazdasági társaságok, egyéni cég, társadalmi és egyéb szervezetek esetében:**

Kérelmező neve: SWIETELSKY Magyarország Kft. telefon: 061/8896300

Kapcsolattartó ügyintéző neve: Székely Veronika munkahelyi mérnök, telefon: 06 1-880-0017

e-mail cím: szekely.veronika@swietelsky.hu

Székhelye: irsz.: 1072 helység: Budapest (u., tér): Rákóczi út 42.

Cégjegyzék szám/ Nyilvántartási szám: 01-09-897738

Bankszámlaszám: 10918001-00000024-99450009

Adószáma: 14300327-244

**Egyéni vállalkozás esetében:**

Kérelmező neve: ..... telefon: .....

Lakcíme: irsz.: ..... helység: ..... (u., tér): ..... szám: .....

e-mail cím: .....

Vállalkozó nyilvántartási száma: .....

Adószáma: ..... - ..... - .....

Bankszámlaszám: ..... - ..... - .....

**Magánszemélyek esetében:**

Kérelmező neve: ..... telefon: .....

Lakcíme: irsz.: ..... helység: ..... (u., tér): ..... szám: .....

Születési helye: ..... ideje: ..... év ..... hó ..... nap, anyja neve: .....

e-mail cím: .....

**Megjegyzés:** Fenti adatok közlése a közterület-használati kérelmek elbírálásához, valamint a közterület-használati hozzájárulásban foglaltak ellenőrzéséhez szükségesek. Az adatokat a Polgármesteri Hivatal Gazdálkodási, illetve Közterület-felügyeleti Ügyosztálya kezeli az információs önrendelkezési jogról és az információszabadságról szóló 2011. évi CXII. törvény alapján.

**Közterület-használat ideje:**

IV. ütem: 2018. év 12. hó 01. naptól – 2018. év 12. hó 31. napig

**Közterület-használat célja:** építési-kivitelezési munkához szükséges felvonulási terület

**Kérelemmel érintett közterület nagysága:** 89 m<sup>2</sup> és 4 db személygépjármű parkoló járdán és úttesten

**Közterület helye:** Budapest, VIII. kerület, Práter (utca,tér) 73. szám előtti: járdán, úttesten.

**Megjegyzés (Egyéb tény, körülmény, stb.):**

Tisztelt Bizottság!

Kérjük, hogy tárgyi közterület-használati díj megállapítása, ügyében DÍJMENTESSÉGET megállapítani szíveskedjenek.

Kérésünk alapja, hogy tárgyi ingatlanon - foghíj-beépítésként - egy 89 lakásos új társasház valósul meg. Az ingatlan előtti járda és gépjármű behajtó-közterület szintén új burkolatként épül meg. Ez a beruházás a kerület és a Práter utca értéknövekedését szolgálja.

Bízva kérelmünk és kérésünk pozitív elbírálásában.

**A kérelem benyújtása nem jogosít fel a közterület használatra.**

JÓZSEFVÁROSI POLGÁRMESTERI HIVATAL

|                   |
|-------------------|
| 2018 NOV 29.      |
| Szám: 104 969     |
| Sign: Gyurcsán R. |

16-456/2018

A kérelmező tudomásul veszi, hogy

- a kérelem benyújtása nem jogosítja fel a közterület használatára.
- a Józsefvárosi Önkormányzat tulajdonában lévő közterületek használatáról és használatának rendjéről szóló 37/2017. (IX. 14.) önkormányzati rendelet 21. § (1) bekezdése szerint a közterület használatáért közterület-használati díjt köteles fizetni,
- a közterületen kizárólag a kereskedelmi tevékenységek végzésének feltételeiről szóló 210/2009. (IX.29.) Kormányrendelet 12. § (1) bekezdése alapján a rendelet 5. mellékletében meghatározott termékek árusíthatók.

A kérelemhez a kérelmezőnek az alábbi melléleteket kell csatolnia: (A csatolt mellékletet kérjük X-el jelölni)

|   |
|---|
| 1. A közterületen folytatni kívánt tevékenység gyakorlására feljogosító egyszerű okirat másolatát:   |
| - egyéni vállalkozás esetén: vállalkozói igazolványt,   |
| - gazdasági társaság, egyéni cég esetén: 30 napnál nem régebbi cégkivonatot, aláírási címpéldányt,   |
| - társadalmi és egyéb szervezetek esetében: a nyilvántartásba-vételüket igazoló okiratot,   |
| - östermelők esetén östermelői igazolványt,   |
| - vendéglátó terasz létesítése esetén, az azt üzemeltetni kívánó kereskedelmi/vendéglátó egység érvényes bejelentés köteles kereskedelmi tevékenység bejelentését igazoló dokumentumot vagy a Működési Engedélyt   |
| 2. Az igényelt területre vonatkozó helyszíni ábrázoló vázlatot, amelyen szerepelnie kell a környező utcáknak is. A vázlaton az igényelt területnek - a szükséges méretekkel - úgy kell szerepelnie, hogy annak nagysága, elhelyezkedése egyértelműen megállapítható legyen (TERASZ, KIOSZK ESETÉN: annak szélessége, hosszúsága; a terasz, kiosk szélének az épület homlokzati falától és a járda szélétől való távolsága; terasz esetén annak az üzletnek a bejáratától való távolsága, amelyikhez tartozik: méterben mérve). |
| 3. Az elhelyezni kívánt építmény, létesítmény, berendezés műszaki leírását és terveit: <i>terasz-kérelmekhez a helyszín fotóját is csatolni szükséges.</i>   |
| 4. Meglévő létesítményre vonatkozó közterület-használati hozzájárulás megújítása esetén - városképvédelmi szempontok figyelembevételé miatt - fényképfelvételt kell becsatolni.   |
| 5. Építési engedélyhez kötött építmény esetében vagy építési munkálatokkal összefüggő közterület-használat esetében az építőtől kapott meghatalmazást és a jogszabályban előírt esetekben a jogerős építésügyi hatósági engedélyt csatolni szükséges.   |
| 6. Közút igénybevétele esetén - a 2. pontban foglalt helyszínrajzon túl - a vonatkozó helyszínt ábrázoló forgalomtechnikai vázrajzot, amely beszerezhető a Budapesti Közút Zrt. központi ügyfélszolgálatán (115 Budapest, Bánk bán utca 8-12.) <a href="http://budapestikozut.hu">http://budapestikozut.hu</a>   |

#### Figyelmeztetés:

A hiánytalanul kitöltött kérelemnyomtatvány és az előírt melléletek csatolásán túl, a pontos és egyértelmű helymeghatározás, valamint a meglévő létesítmény fotója elengedhetetlen a benyújtott kérelem érdemi elbírálásához!

A közterület-használatot - különösen - az alábbi jogszabályok szabályozzák:

- Magyarország helyi önkormányzatairól szóló 2011. évi CLXXXIX. törvény
- a Józsefvárosi Önkormányzat tulajdonában lévő közterületek használatáról és használatának rendjéről szóló 37/2017. (IX. 14.) önkormányzati rendelet
- Józsefvárosi Kerületi Építési Szabályzatáról szóló 66/2007. (XII. 12.) önkormányzati rendelet
- Budapest főváros rendezési szabályzatáról szóló 5/2015. (II. 16.) Főv. Kgy. rendelet
- A településképp védelméről szóló 34/2017. (IX. 14.) önkormányzati rendelet

#### NYILATKOZAT

Afilirott, az általam benyújtott közterület-használati kérelmem elbírálásának céljából hozzájárulok személyes adataim történő kezeléséhez, valamint ahhoz, hogy az így tudomásra jutott személyes adataimat a Polgármesteri Hivatal az eljárásban részt vevő szakhatósági állásfoglalások bekerése végett továbbítsa az illetékes hatóságok felé.

Kérelmem benyújtásakor a Polgármesteri Hivatal Gazdálkodási Ügyosztály ügyintézőjétől tájékoztatást kaptam, amelyet tudomásul vettem az eljárás megindításának napjáról, az ügyintézési határidőről, az ügyemre irányadó jogszabályi rendelkezésekről, jogaimról és kötelezettségeimről, továbbá kötelezettségem elmulasztásának jogkövetkezményeiről, valamint a hivatali elérhetőségről.


Kijelentem, hogy kérelmem teljesítése esetén az általános közigazgatási rendtartásról szóló 2016. évi CL. törvény 82. § (2) bekezdés b) pontja alapján a fellebbezési jogomról lemondok.


Tudomásul veszem, hogy ezáltal az ügyemben hozott határozat annak közlésekor jogerőre emelkedik.

Budapest, 2018.11.25.

.....  
KÉRELMEZŐ ALÁÍRÁSA

24

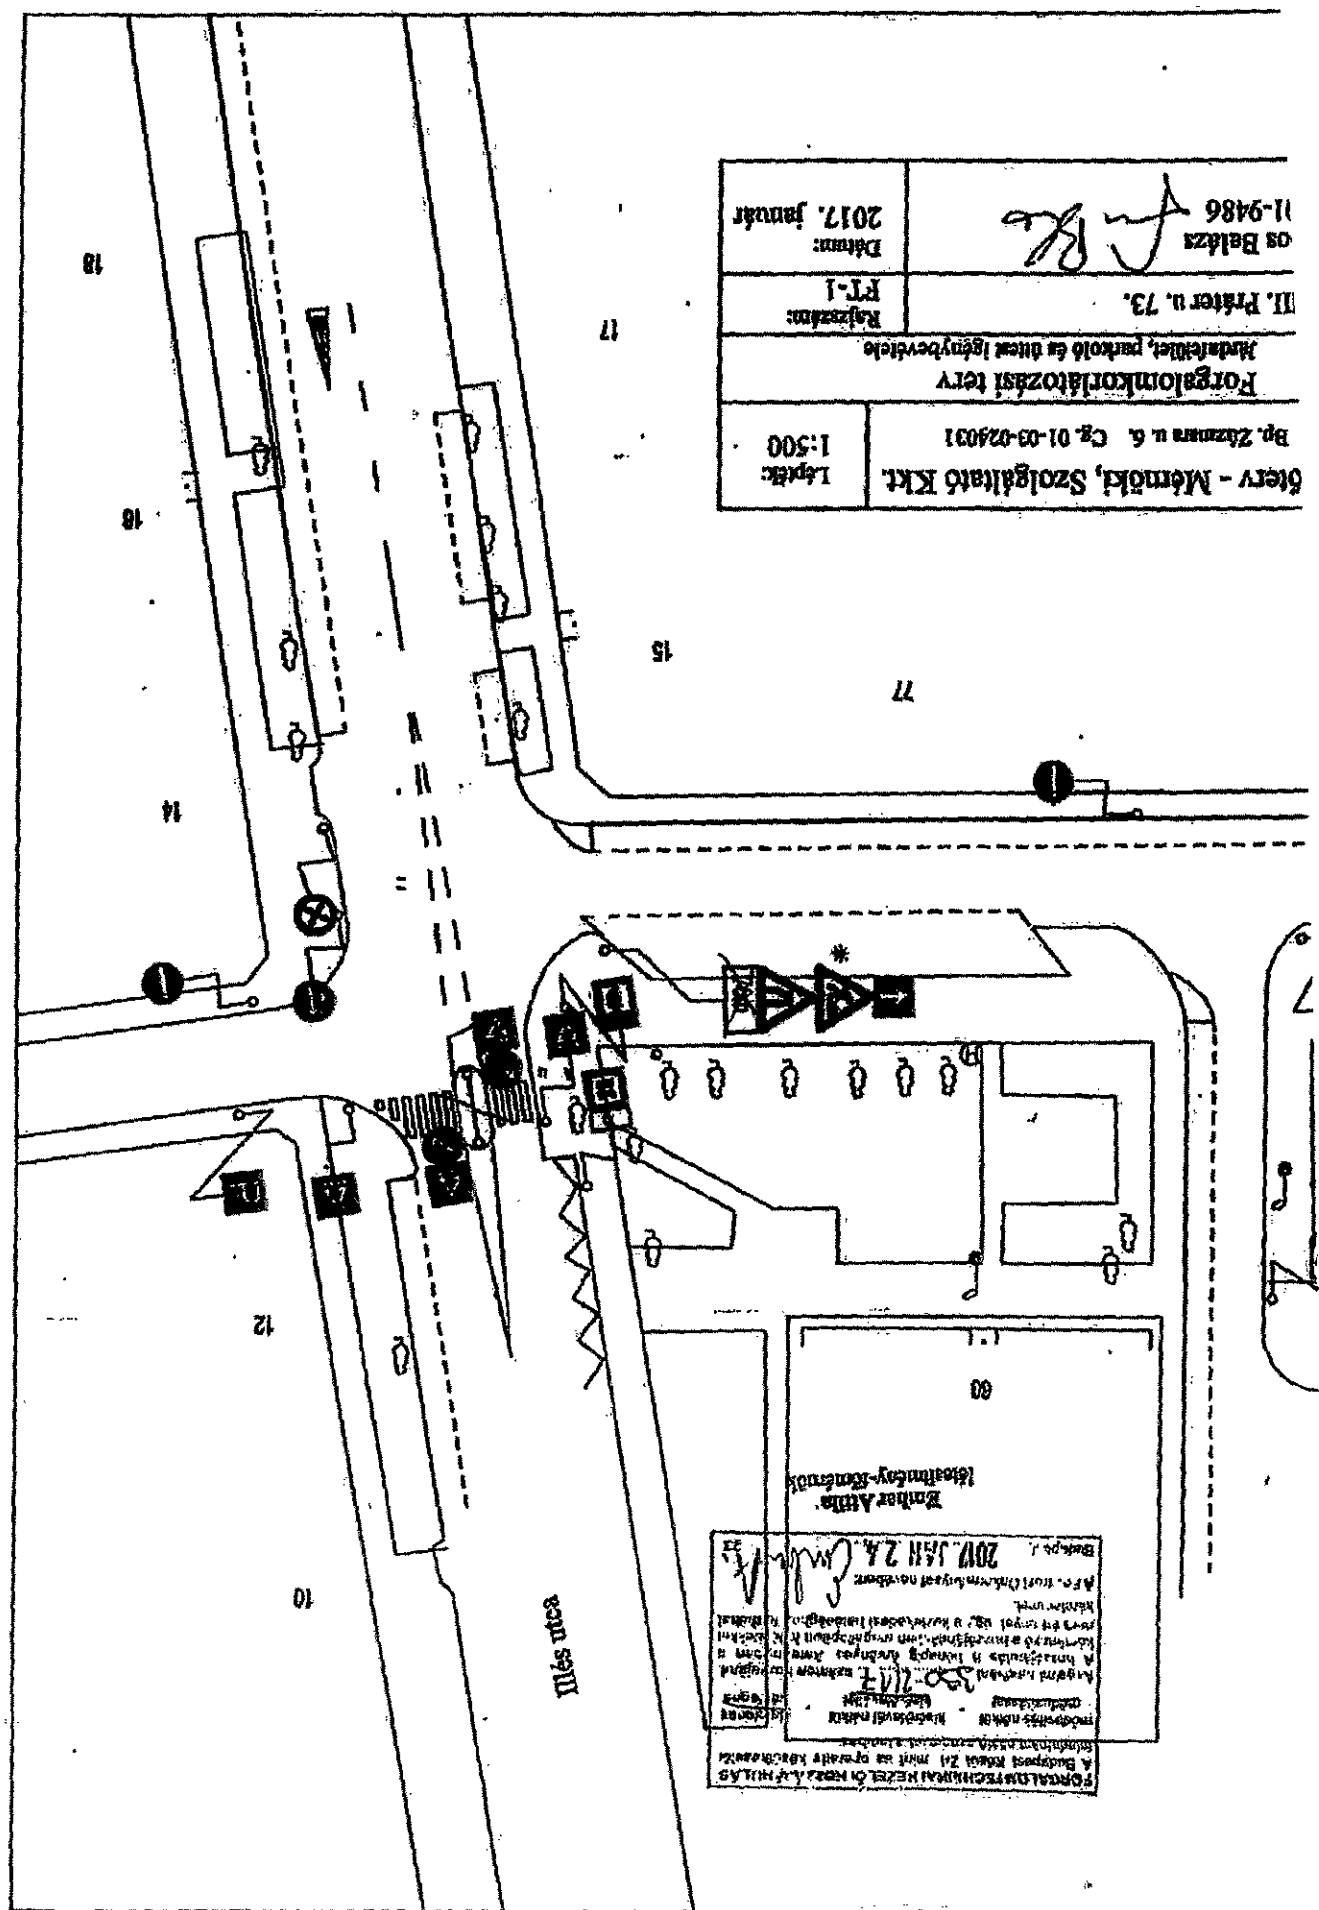

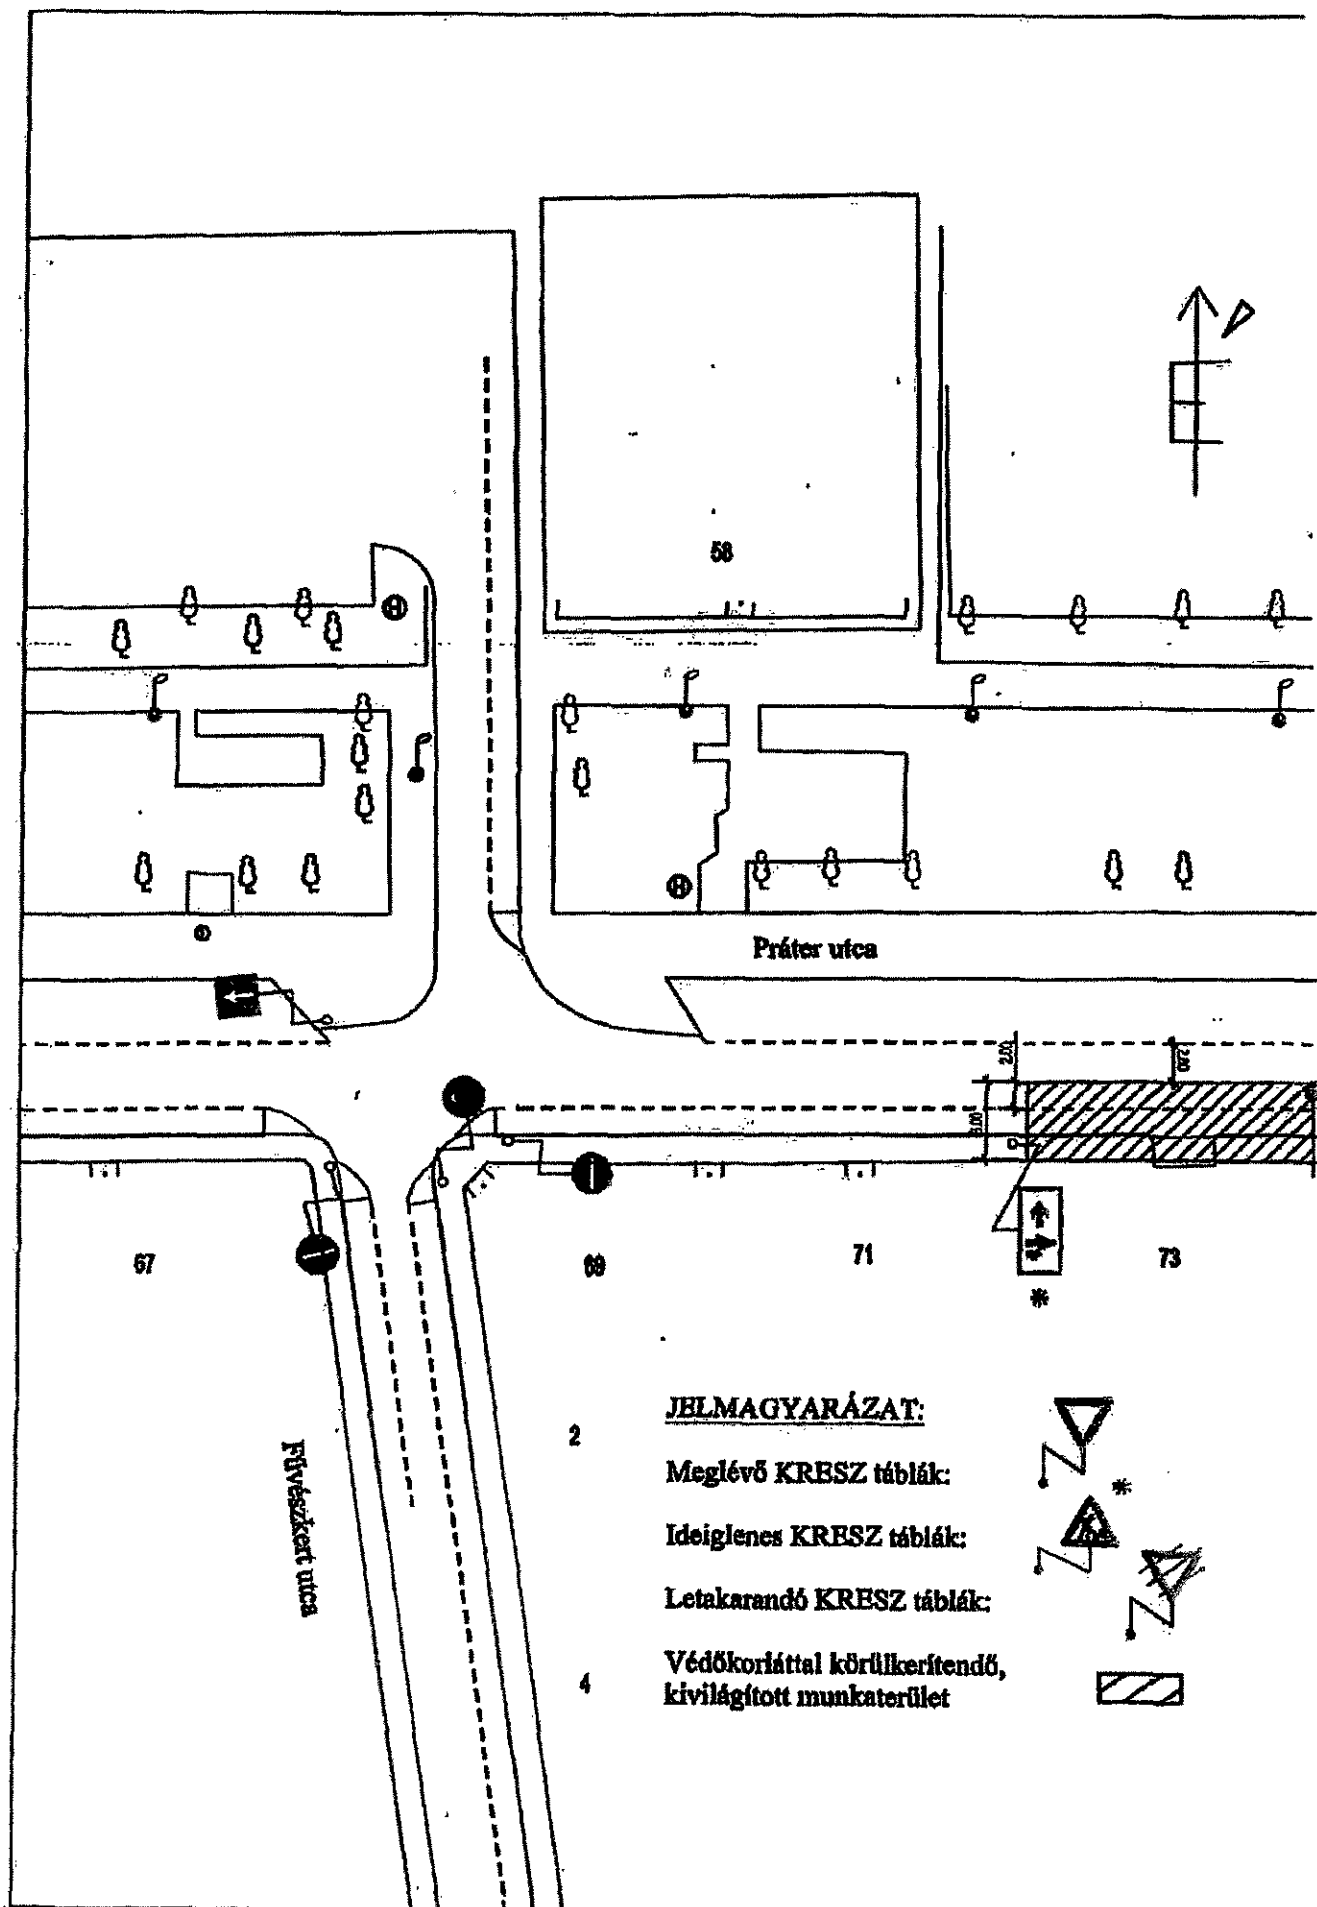

Kérjük a nyomtatványt olvashatóan, nyomtató betűvel kitölteni.

**Gazdasági társaságok, egyéni cég, társadalmi és egyéb szervezetek esetében:**

Kérelmező neve: ..... DVM Fővállalkozás Kft. .... telefon: ...+3630491-6348.....

Kapcsolattartó ügyintéző neve: .....Szécsényi László.....telefon:.....

e-mail cím: ....szecsenyi.laszlo.gy@gmail.com.....

Székhelye: irsz.: 

|   |   |   |   |
|---|---|---|---|
| 1 | 0 | 5 | 2 |
|---|---|---|---|

 helység: ..Budapest.... (u., tér): .....Türr István utca..... szám: .....8.... em./ajtó: .....

Levelezési cím: .....ua.

Cégjegyzék szám/ Nyilvántartási szám:..... 01-09302976.....

Bankszámlaszám: 11600006-00000000-80155407

Adószáma: 2 6 1 2 0 2 4 9 - 2 - 4 1

**Egyéni vállalkozás esetében:**

Kérő neve: ..... telefon: .....

Lakcíme: irsz.: 

|  |  |  |
|--|--|--|
|  |  |  |
|--|--|--|

 helység: ..... (u., tér): ..... szám: ..... em./ajtó: .....

Levelezési cím: .....

e-mail cím: .....

Vállalkozó nyilvántartási száma:

Adószáma: \_\_\_\_\_

Bankszámlaszám:

**Magánszemélyek esetében:**

Kérelmező neve: ..... telefon: .....

Lakcíme: irsz. 

|  |  |  |  |
|--|--|--|--|
|  |  |  |  |
|--|--|--|--|

 helység: ..... (u., tér): ..... szám: ..... em./aitó: .....

Születési helye:.....ideje:..... év..... hó..... nap, anyja neve: .....

e-mail cím: .....

**Megjegyzés:** Fenti adatok közlése a közterület-használati kérelmek elbírálásához, valamint a közterület-használati hozzájárulásban foglaltak ellenőrzéséhez szükségesek. Az adatokat a Polgármesteri Hivatal Gazdálkodási, illetve Közterület-felügyeleti Ügyosztálya kezeli az információs örendelkezési jogról és az információszabadságról szóló 2011. évi CXII. törvény alapján.

**Közterület-használat ideje:** 2018. év 12 hó 17 naptól – 2019. év 06 hó 30 napig

(Több időpont,- helyszín esetén kérünk listát mellékelni!)

**Közterület-használat célja:** .....építési felvonulási terület.....

**Kérelemmel érintett közterület nagysága:** .....177<sup>\*</sup>.....m<sup>2</sup>/db

**Közterület helye:** Budapest, VIII. kerület....Mosonyi utca 4.....szám előtti

**járdán, úttesten, zöldterületen** vagy: .....

**Megjegyzés ( Egyéb tény, körülmény, stb.):**

\* 4 db parkoló és 137 m<sup>2</sup> járda és úttest

JÓZSEFVÁROSI POLGÁRMESTERSÉG

**A kérelem**

4

2018 NOV 16.

101827

Szám: \_\_\_\_\_

Sign: Sz.R.

2018 NOV 16.

Direction 

27

A kérelmező tudomásul veszi, hogy

- a kérelem benyújtása nem jogosítja fel a közterület használatára,
- a Józsefvárosi Önkormányzat tulajdonában lévő közterületek használatáról és használatának rendjéről szóló 37/2017. (IX. 14.) önkormányzati rendelet 21. § (1) bekezdése szerint a közterület használatáért közterület-használati díjat köteles fizetni,
- a közterületen kizárólag a kereskedelmi tevékenységek végzésének feltételeiről szóló 210/2009. (IX.29.) Kormányrendelet 12. § (1) bekezdése alapján a rendelet 5. mellékletében meghatározott termékek árusíthatók.

A kérelemhez a kérelmezőnek az alábbi melléleteket kell csatolnia: (A csatolt mellékletet kérjük X-el jelölni)

|   |   |
|---|---|
| 1. A közterületen folytatni kívánt tevékenység gyakorlására feljogosító egyszerű okirat másolatát:   |   |
| - egyéni vállalkozás esetén: vállalkozói igazolványt,   |   |
| - gazdasági társaság, egyéni cég esetén: 30 napnál nem régebbi cégkivonatot, aláírási címpéldányt,   | X |
| - társadalmi és egyéb szervezetek esetében: a nyilvántartásba-vételüket igazoló okiratot,   |   |
| - östermelők esetén östermelői igazolványt.   |   |
| - vendéglátó terasz létesítése esetén, az azt üzemeltetni kívánó kereskedelmi/vendéglátó egység érvényes bejelentés köteles kereskedelmi tevékenység bejelentését igazoló dokumentumot vagy a Működési Engedélyt   |   |
| 2. Az igényelt területre vonatkozó helyszínt ábrázoló vázlatot, amelyen szerepelnie kell a környező utcáknak is. A vázlaton az igényelt területnek - a szükséges méretekkel - úgy kell szerepelnie, hogy annak nagysága, elhelyezkedése egyértelműen megállapítható legyen (TERASZ, KIOSZK ESETÉN: annak szélessége, hosszúsága; a terasz, kiosk szélének az épület homlokzati falától és a járda szélétől való távolsága; terasz esetén annak az üzletnek a bejáratától való távolsága, amelyikhez tartozik; méterben mérve). | X |
| 3. Az elhelyezni kívánt építmény, létesítmény, berendezés műszaki leírását és terveit; <i>teraszkérelmekhez a helyszín fotóját is csatolni szükséges.</i>   |   |
| 4. Meglévő létesítményre vonatkozó közterület-használati hozzájárulás megújítása esetén – városképvédelmi szempontok figyelembevétele miatt – fényképfelvételt kell becsatolni.   |   |
| 5. Építési engedélyhez kötött építmény esetében vagy építési munkálatokkal összefüggő közterület-használat esetében az építőtől kapott meghatalmazást és a jogszabályban előírt esetekben a jogerős építésügyi hatósági engedélyt csatolni szükséges.   | X |
| 6. Közút igénybevétele esetén – a 2. pontban foglalt helyszínrajzon túl – a vonatkozó helyszínt ábrázoló forgalomtechnikai vázrajzot, amely beszerezhető a Budapest Közút Zrt. központi ügyfélszolgálatán (1115 Budapest, Bánk bán utca 8-12.) <a href="http://budapestkozut.hu">http://budapestkozut.hu</a>   | X |

#### Figyelmeztetés:

A hiánytalanul kitöltött kérelemnyomtatvány és az előírt melléletek csatolásán túl, a pontos és egyértelmű helymeghatározás, valamint a meglévő létesítmény fotója elengedhetetlen a benyújtott kérelem érdemi elbírálásához!

A közterület-használatot – különösen – az alábbi jogszabályok szabályozzák:

- Magyarország helyi önkormányzatairól szóló 2011. évi CLXXXIX. törvény
- a Józsefvárosi Önkormányzat tulajdonában lévő közterületek használatáról és használatának rendjéről szóló 37/2017. (IX.14.) önkormányzati rendelet
- Józsefvárosi Kerületi Építési Szabályzatáról szóló 66/2007.(XII.12.) önkormányzati rendelet
- Budapest főváros rendezési szabályzatáról szóló 5/2015. (II. 16.) Főv. Kgy. rendelet
- A településképi védelméről szóló 34/2017. (IX.14.) önkormányzati rendelete

#### NYILATKOZAT

Alulírott, az általam benyújtott közterület-használati kérelmem elbírálásának céljából hozzájárulok személyes adataim történő kezeléséhez, valamint ahhoz, hogy az így tudomásra jutott személyes adataimat a Polgármesteri Hivatal az eljárásban részt vevő szakhatósági állásfoglalások bekérése végett továbbítsa az illetékes hatóságok felé.

Kérelmem benyújtásakor a Polgármesteri Hivatal Gazdálkodási Ügyosztály ügyintézőjétől tájékoztatást kaptam –amelyet tudomásul vettem – az eljárás megindításának napjáról, az ügyintézési határidőről, az ügyemre irányadó jogszabályi rendelkezésekről, jogaimról és kötelezettségeimről, továbbá kötelezettségem elmulasztásának jogkövetkezményeiről, valamint a hivatali elérhetőségről.

Kijelentem, hogy kérelmem teljesítése eset én az általános közigazgatási rendtartásról szóló 2016. évi CL. törvény 82. § (2) bekezdés b) pontja alapján a fellebbezési jogomról lemondok.



Tudomásul veszem, hogy ezáltal az ügyemben hozott határozat annak közlésekor jogerőre emelkedik.

Budapest, 2018. év 11. hó 16. nap.

.....  
KÉRELMEZŐ ALÁÍRÁSA

28

8

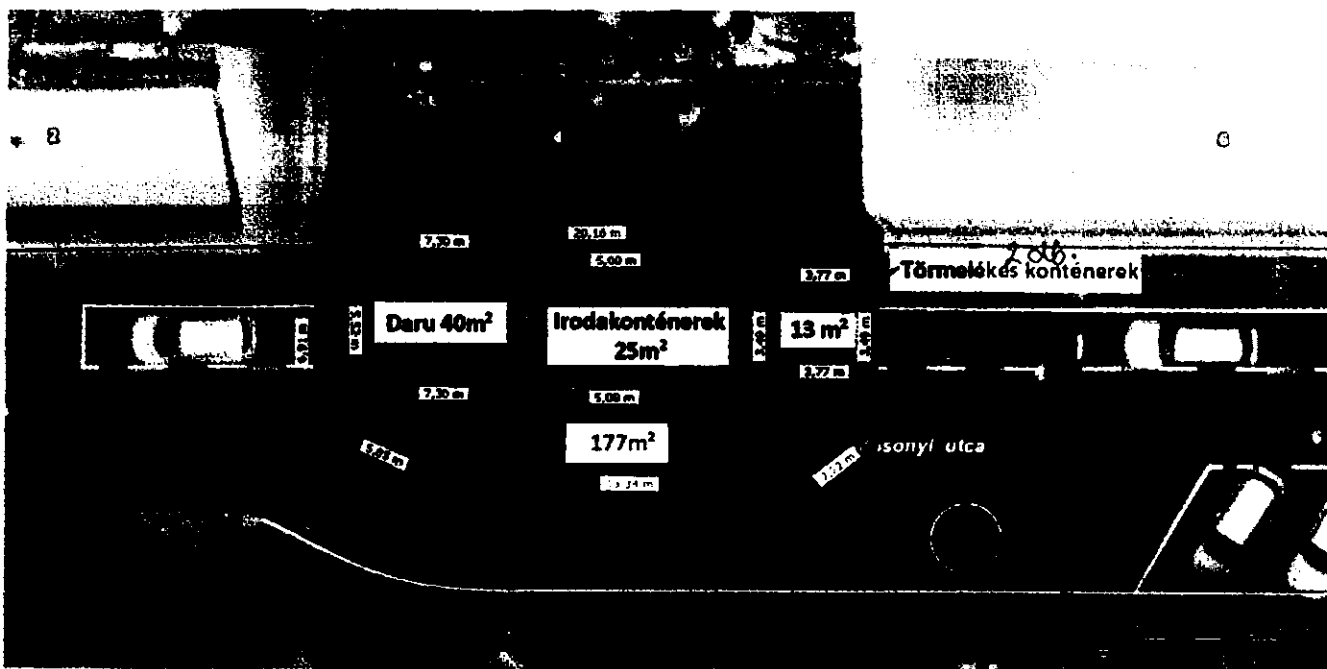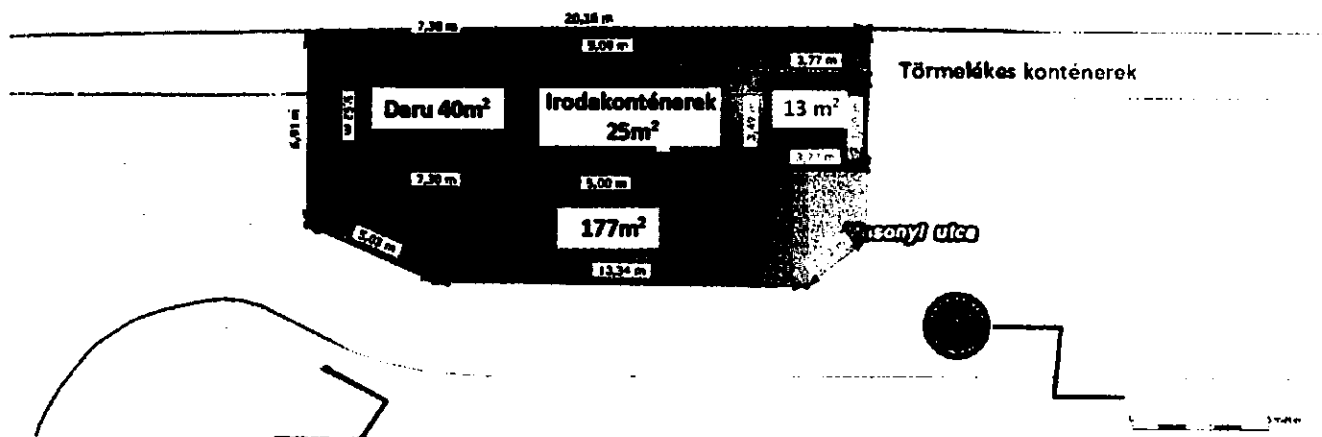

## MŰSZAKI LEÍRÁS

A jelen kiviteli tervdokumentáció a Budapest VII., Baross tér 7-8. sz. alatti építkezéssel kapcsolatos közterületfoglalás ideiglenes forgalomkorlátozási tervét tartalmazza.

A munkálatok az ingatlan Baross tér felőli oldalán a járda kerül elkorlátozásra. A gyalogosokat gyalogos folyosó kialakításával az úttestre kell vezetni. A gyalogos folyosót fizikai eszköz alkalmazásával kell a közúti forgalomtól elválasztani, a gyalogos folyosó szélessége 2,0 méter. A gyalogos folyosó a meglévő kerékpársávon kerül kialakításra, mely során a kerékpársávot az érintett szakaszon meg kell szüntetni. A munkálatok ideje alatt a taxi megállóhelyet szintén meg kell szüntetni.

A közlekedés biztosításának érdekében ideiglenes, sárga ragasztott útburkolati jeleket kell létesíteni.

Az ingatlan Mosonyi utca felőli részén az ingatlan előtt a járda, a parkolósáv és az úttest egy része kerül lezárásra. A gyalogosokat a túloldali járdára kell átirányítani. A járművek részére 3,0 méter biztosítható a megmaradó úttesten.

Az ideiglenes megállási tilalomra vonatkozó jelzőtáblákat a munkálatok megkezdése előtt 72 órával kell kihelyezni az időtartam pontos meghatározásával.

A helyszínrajz tartalmazza a területen jelenleg érvényben lévő forgalmi rendet, meglévő közúti jelzőtáblákat.

Az alkalmazott ideiglenes jelzőtáblákat a KRESZ előírásainak megfelelően kell kihelyezni úgy, hogy azok sötétben, rossz látási viszonyok között is láthatók legyenek. Fényvisszaverő fóliával ellátott jelzőtáblákat kell alkalmazni.

A kivitelezés ideje alatt a forgalomkorlátozási tervnek megfelelő helyekre kell kitűzni a forgalomkorlátozásra figyelmeztető jelzőtáblákat. A terv a helyszín kitáblázásával foglalkozik, ettől eltérni csak az illetékes hatóságok külön hozzájárulásával lehetséges.

A munkaterületet minden esetben védőkorláttal kell körülvenni és sárgán villogó lámpával megvilágítani.

A munkák befejezését követően az eredeti forgalomszabályozást (jelzőtábla, útburkolati jelek, stb.) haladéktalanul vissza kell állítani, illetve életbe kell léptetni!

### **Forgalomkorlátozáshoz szükséges eszközök**

Közúti jelzőtáblák:

A táblákat az út szegélyétől 0,5 méterre kell elhelyezni úgy, hogy a tábla alsó széle a járda szintjétől minimum 2,00 méterre legyen.

Korlátok:

Az MSZ 20190/1988 szerinti piros-fehér sávozású, a kivitelező nevének, telephelyének feltüntetésével. A jelzőlámpák, útelzáró deszkák, korlátok tartására szolgáló oszlopok szintén piros - fehér sávozásúak.

## **BALESET- ÉS MUNKAVÉDELEM**

Minden munkaterületet védőkorláttal és világítással kell ellátni.

A munkaterületet úgy kell előjelezni és megvilágítani, hogy az rossz látási viszonyok között és éjszaka is látható legyen.

## **TERVEZŐI NYILATKOZAT**

Ezen terv az érvényes szabványoknak, előírásoknak, különösen a 2/1984. (I.29.) KM-BM számú, valamint az 5/1987. (V.31.) KM-BM számú együttes rendeletekkel módosított 1/1975. (II.5.) KPM-BM számú rendeletben (KRESZ) és a 20/1984 (XII.21.) KM számú rendeletben foglaltaknak megfelel.

2018. november

Takáts  
Takáts Lilla  
Kam.sz.:01-8090/K2-2

30

címezett: Takáts Lilla

cím: 1025 Budapest  
Csatárka út 72.

nyilv. szám: 18US8729

iktató szám: 46 / 11012-2 / 2018

tárgy: 7. kerület Baross tér 7-8. közterületfoglalás

ügyintéző: Mihályka Péter

**Forgalomtechnikai kezelői hozzájárulás**

Társaságunkhoz érkezett, „7. kerület Baross tér 7-8. közterületfoglalás” tárgyú, F-VII-8/2018 tervszámú kiviteli tervdokumentációra forgalomtechnikai kezelői hozzájárulásunkat az alábbi feltételekkel adjuk meg:

- Hozzájárulásunk az F-VII-8/2018, és F-VII-8/2018 számú helyszínrajzokra vonatkozik.
- Hozzájárulásunk a terven piros színnel jelölt valamint e levélben szereplő módosításokkal együtt érvényes.
- Hozzájárulásunk csak a tulajdonos önkormányzat közterület foglalási engedélyével együtt érvényes.
- Jelen terv szerinti munka a Fiumei úton zajló villamos-vágány felújítási munkákkal egy időben nem végezhető.
- A forgalomtechnikai eszközöknek meg kell felelniük a vonatkozó, hatályos Útügyi Műszaki Előírásoknak, elhelyezésükkor tekintettel kell lenni a vonatkozó jogszabályban rögzített előírásokra, különösen a magassági elhelyezésre vonatkozó kritériumokra.
- A forgalom korlátozását, valamint az ütemváltásokat megelőzően 72 órával előbb értesíteni kell a BKK INFO-t a [bkk.info@bkk.hu](mailto:bkk.info@bkk.hu) e-mail címen, vagy a +36 1 266 9003 telefonszámon.
- Az ideiglenes „Megállni tilos” jelzőtáblákat hatályba lépésük előtt legfeljebb 72 órával, de legkésőbb 48 órával korábban ki kell helyezni, és kiegészítő táblán fel kell tüntetni a hatályának pontos kezdeti- és végidőpontját.
- A jelzőtábla módosítások, valamint a munkaterület elkorlátozása egyidőben végzendő el.
- Az ideiglenes forgalmi rend kialakítása után a munka azonnal megkezdendő, az ettől való eltérés engedély nélküli munkavégzésnek tekintendő.
- Az ideiglenes jelzőtáblák ép, fényvisszaverő fóliás felületűek legyenek, és tiszta állapotban kerüljenek kihelyezésre. A jelzőtáblák egymással fedésbe nem kerülhetnek.
- A kivitelezés során a munkaterületet a gyalogosforgalomtól 1,2-2 m magas, összefüggő, rácsos elrendezésű, cégjelzéssel ellátott, zárt elkorlátozó elemsorral kell lehatárolni, amely 100 km/h szélterhelésnek ellenáll. A forgalmi sávok elkerítése történhet önleterhelő terelőkúppal, vagy egytagú terelőtáblákkal is. Megfelelő éjszakai megvilágítást kell alkalmazni.
- A gyalogosforgalom munkaterülettől elhatárolt szabad mozgását biztosítani kell, akadály esetén min. 1 m széles akadálymentes provizóriummal át kell vezetni. A forgalom alatt álló közútra a gyalogos nem terelhető.
- Az ingatlanok gépjárművel történő megközelítését min. 3 m széles közúti provizóriummal biztosítani kell.
- Az érintett területen lévő ingatlanok tulajdonosait tájékoztatni kell a munkavégzés várható kezdetéről és annak időtartamáról.
- A munkaterület mellett, forgalmi sávban munkagép, ember nem tartózkodhat, a munkaterületről kikerülő anyag, építési anyag és törmelék nem tárolható.
- A Mosonyi utcában a munkaterület és a szegély között min 3.5 méter közlekedési felületet kell biztosítani.
- A terelés életbe lépését követően, a kezdeti időszak tapasztalatai alapján Társaságunk a forgalmi rendben szükség esetén módosításokat rendelhet el, melyet a kivitelezőnek jóváhagyott

Budapest Közút  
Zártkörűen Működő Részvénytársaság  
cégjegyzékszám: 01-10-047164  
postacím: Budapest Közút Zrt. Budapest Pf. 86. 1518

telefon: +36 1 776-6131  
fax: +36 1 776-6212  
web: [www.budapestkozut.hu](http://www.budapestkozut.hu)  
e-mail: [budapestkozut@budapestkozut.hu](mailto:budapestkozut@budapestkozut.hu)

31


forgalomtechnikai terv alapján haladéktalanul - amennyiben időjárás körülmények nem akadályozzák, akkor 24 órán belül - végre kell hajtania.

- A jóváhagyott tervtől eltérni csak Társaságunkkal egyeztetett módon lehet. A tervtől eltérő munkavégzés, vagy feltételeink be nem tartása esetén hozzájárulásunk érvényét veszti. Amennyiben a kezelői hozzájárulással ellátott építés alatti állapottervektől a kivitelezés során eltérés válik szükségessé, új forgalomkorlátozási állapottervet kell készíteni, amelyre kezelői hozzájárulásunkat meg kell kérni.
- A sérült, bontott felületen lévő burkolati jeleket azok teljes felületén egységesen, tartós kivitelben kell helyreállítani.
- Az ideiglenesen kihelyezett forgalomtechnikai eszközök a kivitelezés befejezése után 24 órán belül eltávolítandók.
- A munka befejezése után Társaságunkkal átadás-átvételi bejárást kell tartani, a burkolat és a burkolati jelek helyreállítása megfelelőségének, valamint az ideiglenes közúti jelzések eltávolításának és az eredeti forgalmi rend helyreállításának ellenőrzése érdekében.

Forgalomtechnikai kezelői hozzájárulásunk 6 hónapig, vagy az ebben a 6 hónapban kérelmezett érvényes munkakezdési engedélyben meghatározott időszak végéig érvényes. A hozzájárulásunkban megállapított feltételekkel szemben kérelemmel Budapest Főváros Kormányhivatala III. Kerületi Hivatala Közlekedés Felügyeleti Főosztályhoz lehet fordulni.


Forgalomtechnikai kezelői hozzájárulásunkat a Magyarország helyi önkormányzatairól szóló 2011. évi CLXXXIX. törvény 23. § (4) bekezdés 1. pontja, a közúti közlekedésről szóló 1988. évi I. törvény 33. és 34. §-ai, az utak forgalomszabályozásáról és a közúti jelzések elhelyezéséről szóló 20/1984. (XII.21.) KM rendelet 2. §-a, valamint a fővárosi helyi közutak kezelésének és üzemeltetésének szakmai szabályairól, továbbá az útépitések, a közterületet érintő közmű-, vasút- és egyéb építések és az útburkolatbontások szabályozásáról szóló 34/2008. (VII. 15.) Főv. Kgy. rendelet alapján, mint operatív kezelői feladatokat ellátó szervezet adtuk ki.

Budapest, 2018. november 27.

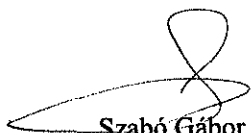  
Szabó Gábor  
forgalomtechnikai igazgató

  
Kovács Péter  
forgalomtechnikai kezelői  
főosztályvezető

32

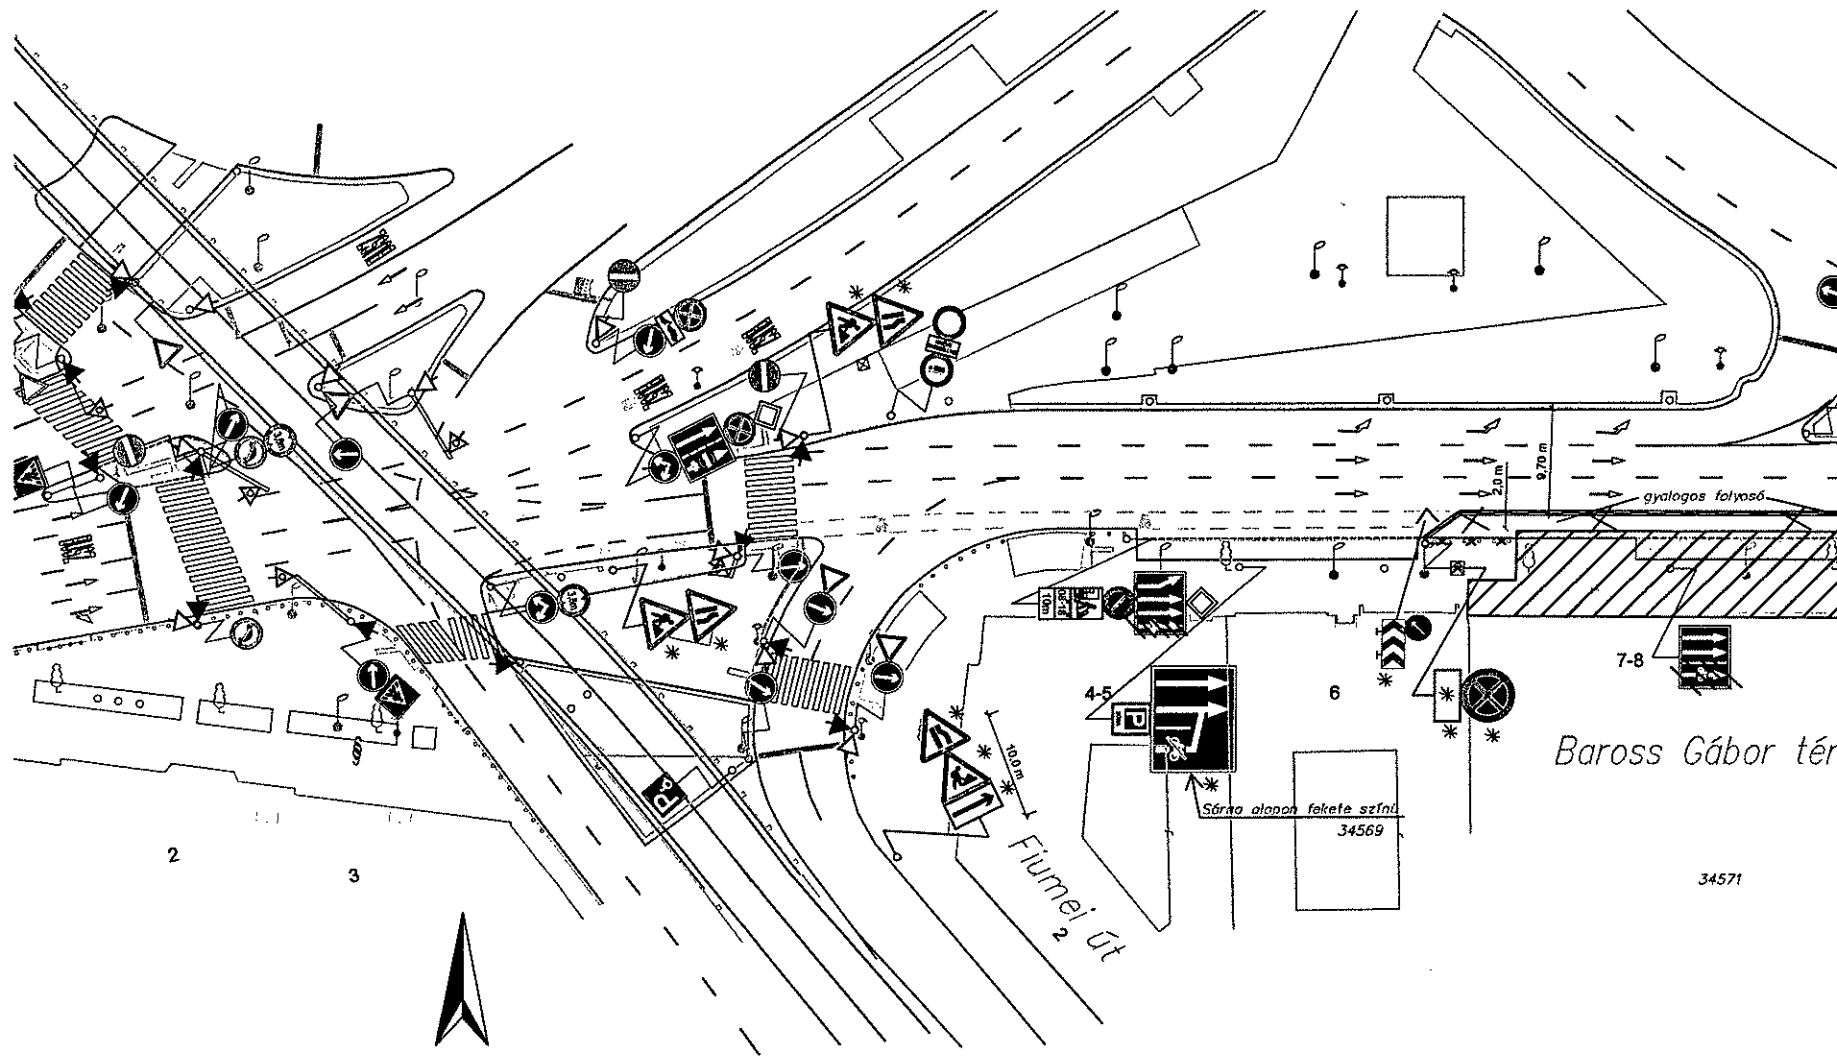


# JELMAGYARÁZAT

-  Munkaterület
- \*  Tervezett jelzőtábla
-  Meglévő jelzőtábla
- 

\* A megállási tilalo  
munkálatok megk  
kihelyezni az időta

34

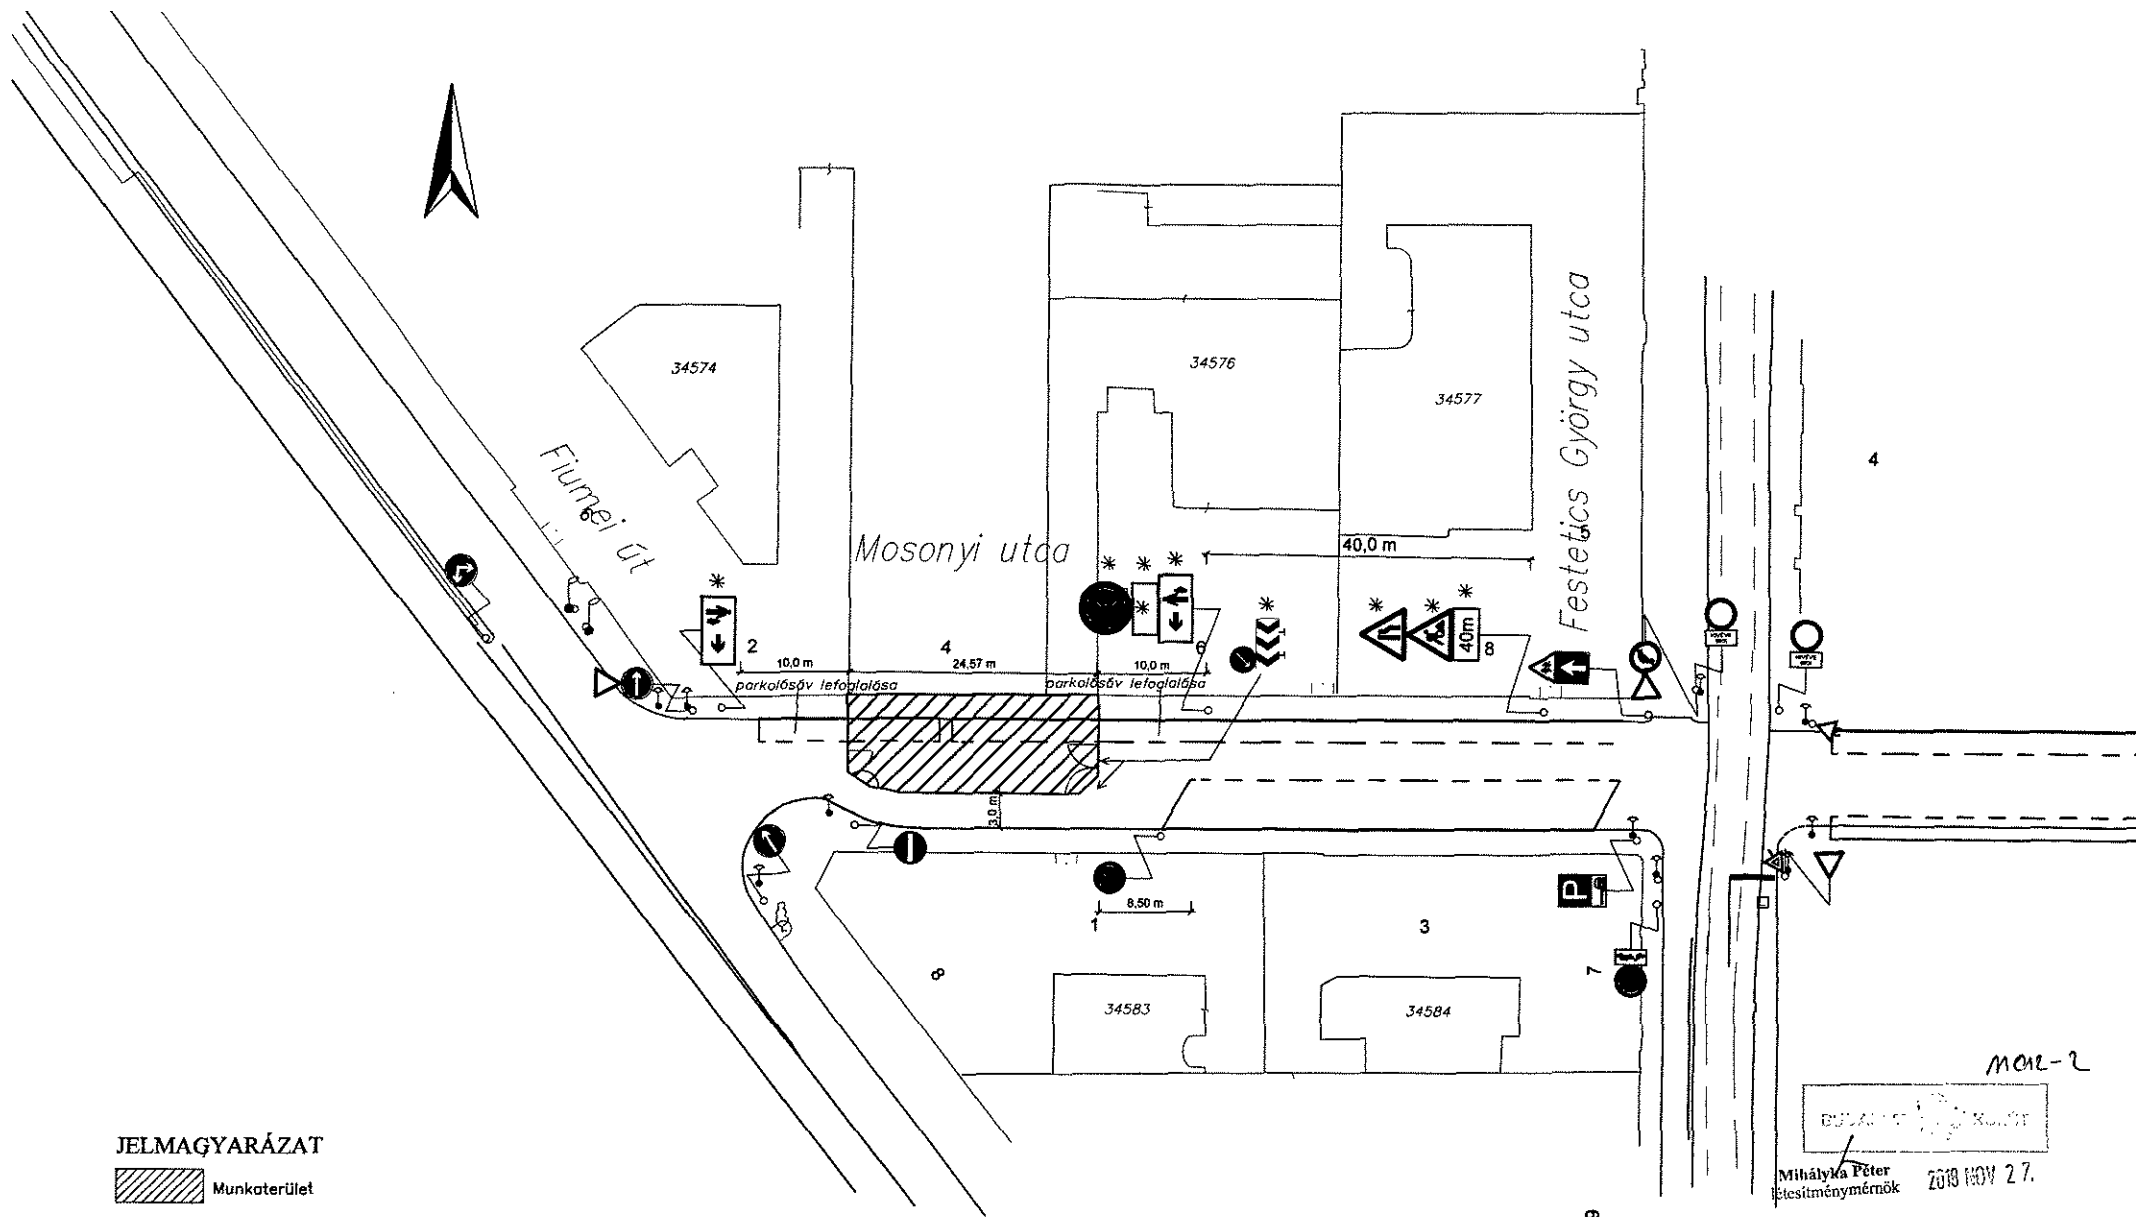

# JELMAGYARÁZAT

Munkaterület

\* Tervezett jelzőtábla

Meglévő jelzőtábla

\*

A megállási tilalomra vonatkozó jelzőtáblákat a munkálatok megkezdése előtt 72 órával kell kihelyezni az időtartam pontos meghatározásával!

MON-2

BUDAPESTI KÖZTÉR  
Mihályka Péter  
Értéktárolómérnök  
2018 NOV 27.

|                                               |                |
|-----------------------------------------------|----------------|
| Budapest, VII. ker. Mosonyi utca 4.           |                |
| TÁRGY:                                        | RAJZSZÁM:      |
| közterület foglalás forgalomkorlátozási terve | F-VII-8/2018   |
|                                               | MÉRETARATY:    |
|                                               | 1:500          |
| Takáts Lilla<br>K. sz.: 01-8090/KÉ-T          | KÉLT:          |
| Takáts                                        | 2018. november |