

**A Józsefváros Kerületi Építési Szabályzatáról (JÓKÉSZ) szóló 66/2007. (XII.12.) önkormányzati rendelet módosításáról szóló .../2019 (...) sz. rendelet 2. melléklete**

Az alaptérkép az állami alapadatok felhasználásával készült. A szabályozási terv csak a hatályos Józsefváros Kerületi Építési Szabályzattal (JÓKÉSZ) együtt érvényes.

A tervmódosítást készítette:

**URBANITÁS**  
Tervező és Tanácsadó Kft.

**Yezető tervező:**  
Berényi Mária (T1 01-6112)

**Közlekedés tervező:**  
Rhorer Ádám (01-3157)

**Tervező:**  
Beleznai Teodóra

**Köznyű tervező:**  
Hanczár Zsoltiné (01-2418)

**Zöldfelületek és Környezetvédelem:**  
Tóthné Pocsok Katalin (01-5086)



A tervet készítette:

**Megbízó: Budapest Főváros VIII. kerület Önkormányzata**  
**Tervező: Pro Arch Építész Stúdió**, BP 1085 József krt. 36., tel: +36209605041  
**Felelős tervező: R. Takács Eszter** vez. településtervező T11 01-2883/01

**Budapest VIII. kerület JÓKÉSZ módosítás 2019.**  
**11. sz. szelvény módosítás**

PRO ARCH



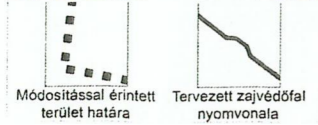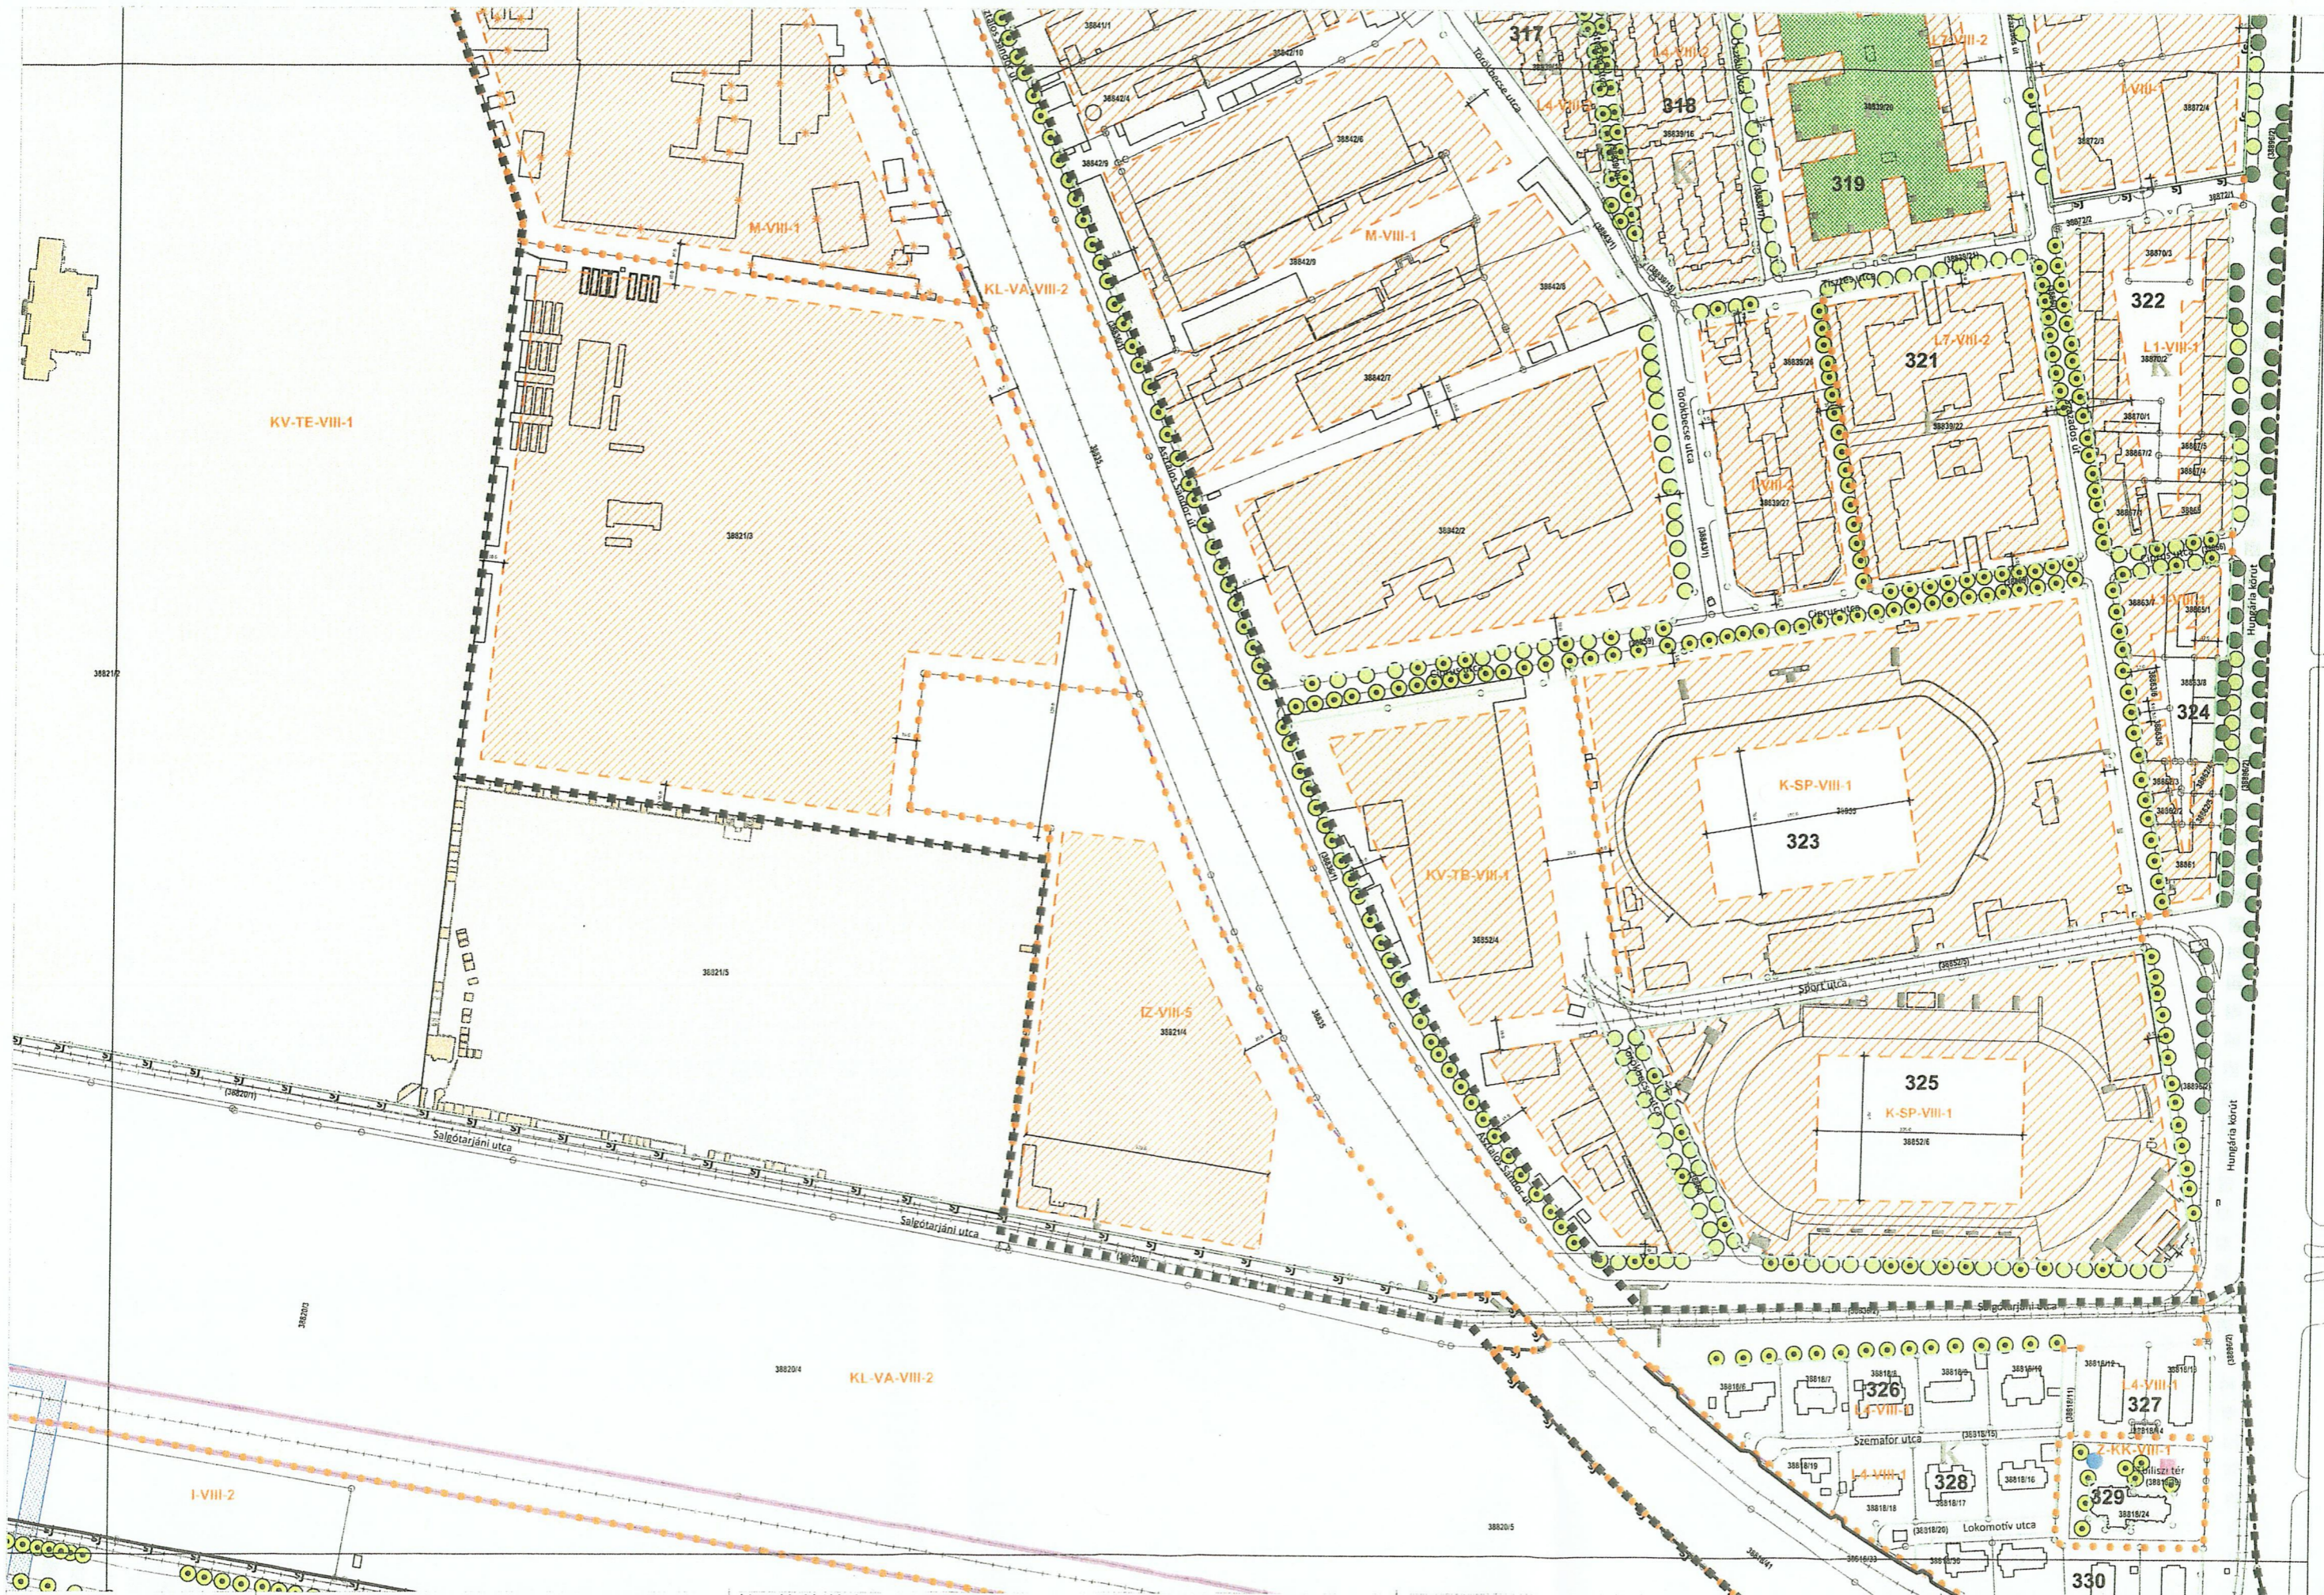

A Józsefvárosi Kerületi Építési Szabályzatáról (JÓKÉSZ) szóló 66/2007. (XII.12.) önkormányzati rendelet módosításáról szóló .../2019 (...) sz. rendelet 3. melléklete

Az alaplétkép az állami alapadatok felhasználásával készült. A szabályozási terv csak a hatályos Józsefvárosi Kerületi Építési Szabályzattal (JÓKÉSZ) együtt érvényes.

A tervmódosítást készítette:

**URBANITÁS**  
Tervező és Tanácsadó Kft.

Vezető tervező:  
Berényi Mária (T101-6112)

Közlekedés tervező:  
Rhorer Ádám (01-3157)

Tervező:  
Beleznai Teodóra

Közmű tervező:  
Hanczár Zsoltné (01-2418)

Zöldfelületek és Környezetvédelem:  
Tóthné Pocsok Katalin (01-5086)

A tervet készítette:

Megbízó: Budapest Főváros VIII. kerület Önkormányzata  
Tervező: Pro Arch Építész Stúdió, BP 1085 József krt. 36., tel.: +36209605041  
Felelős tervező: R. Takács Eszter vez. településtervező TT1 01-2883/01

**PRO ARCH**  
100012101

**Budapest VIII. kerület JÓKÉSZ módosítás 2019.**  
11. sz. szelvény módosítás