




**BUDAPEST FŐVÁROS VIII. KERÜLET JÓZSEFVÁROS
PALOTANEGYED ÉPÍTÉSI SZABÁLYZATA**

Hatályos: -tól


... / 2019.(... ..) önk. rendelet
1. melléklet
SZABÁLYOZÁSI TERV
m1:2000

szelvényezés

szelvény száma:

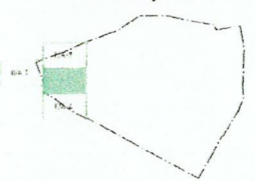


3 GG

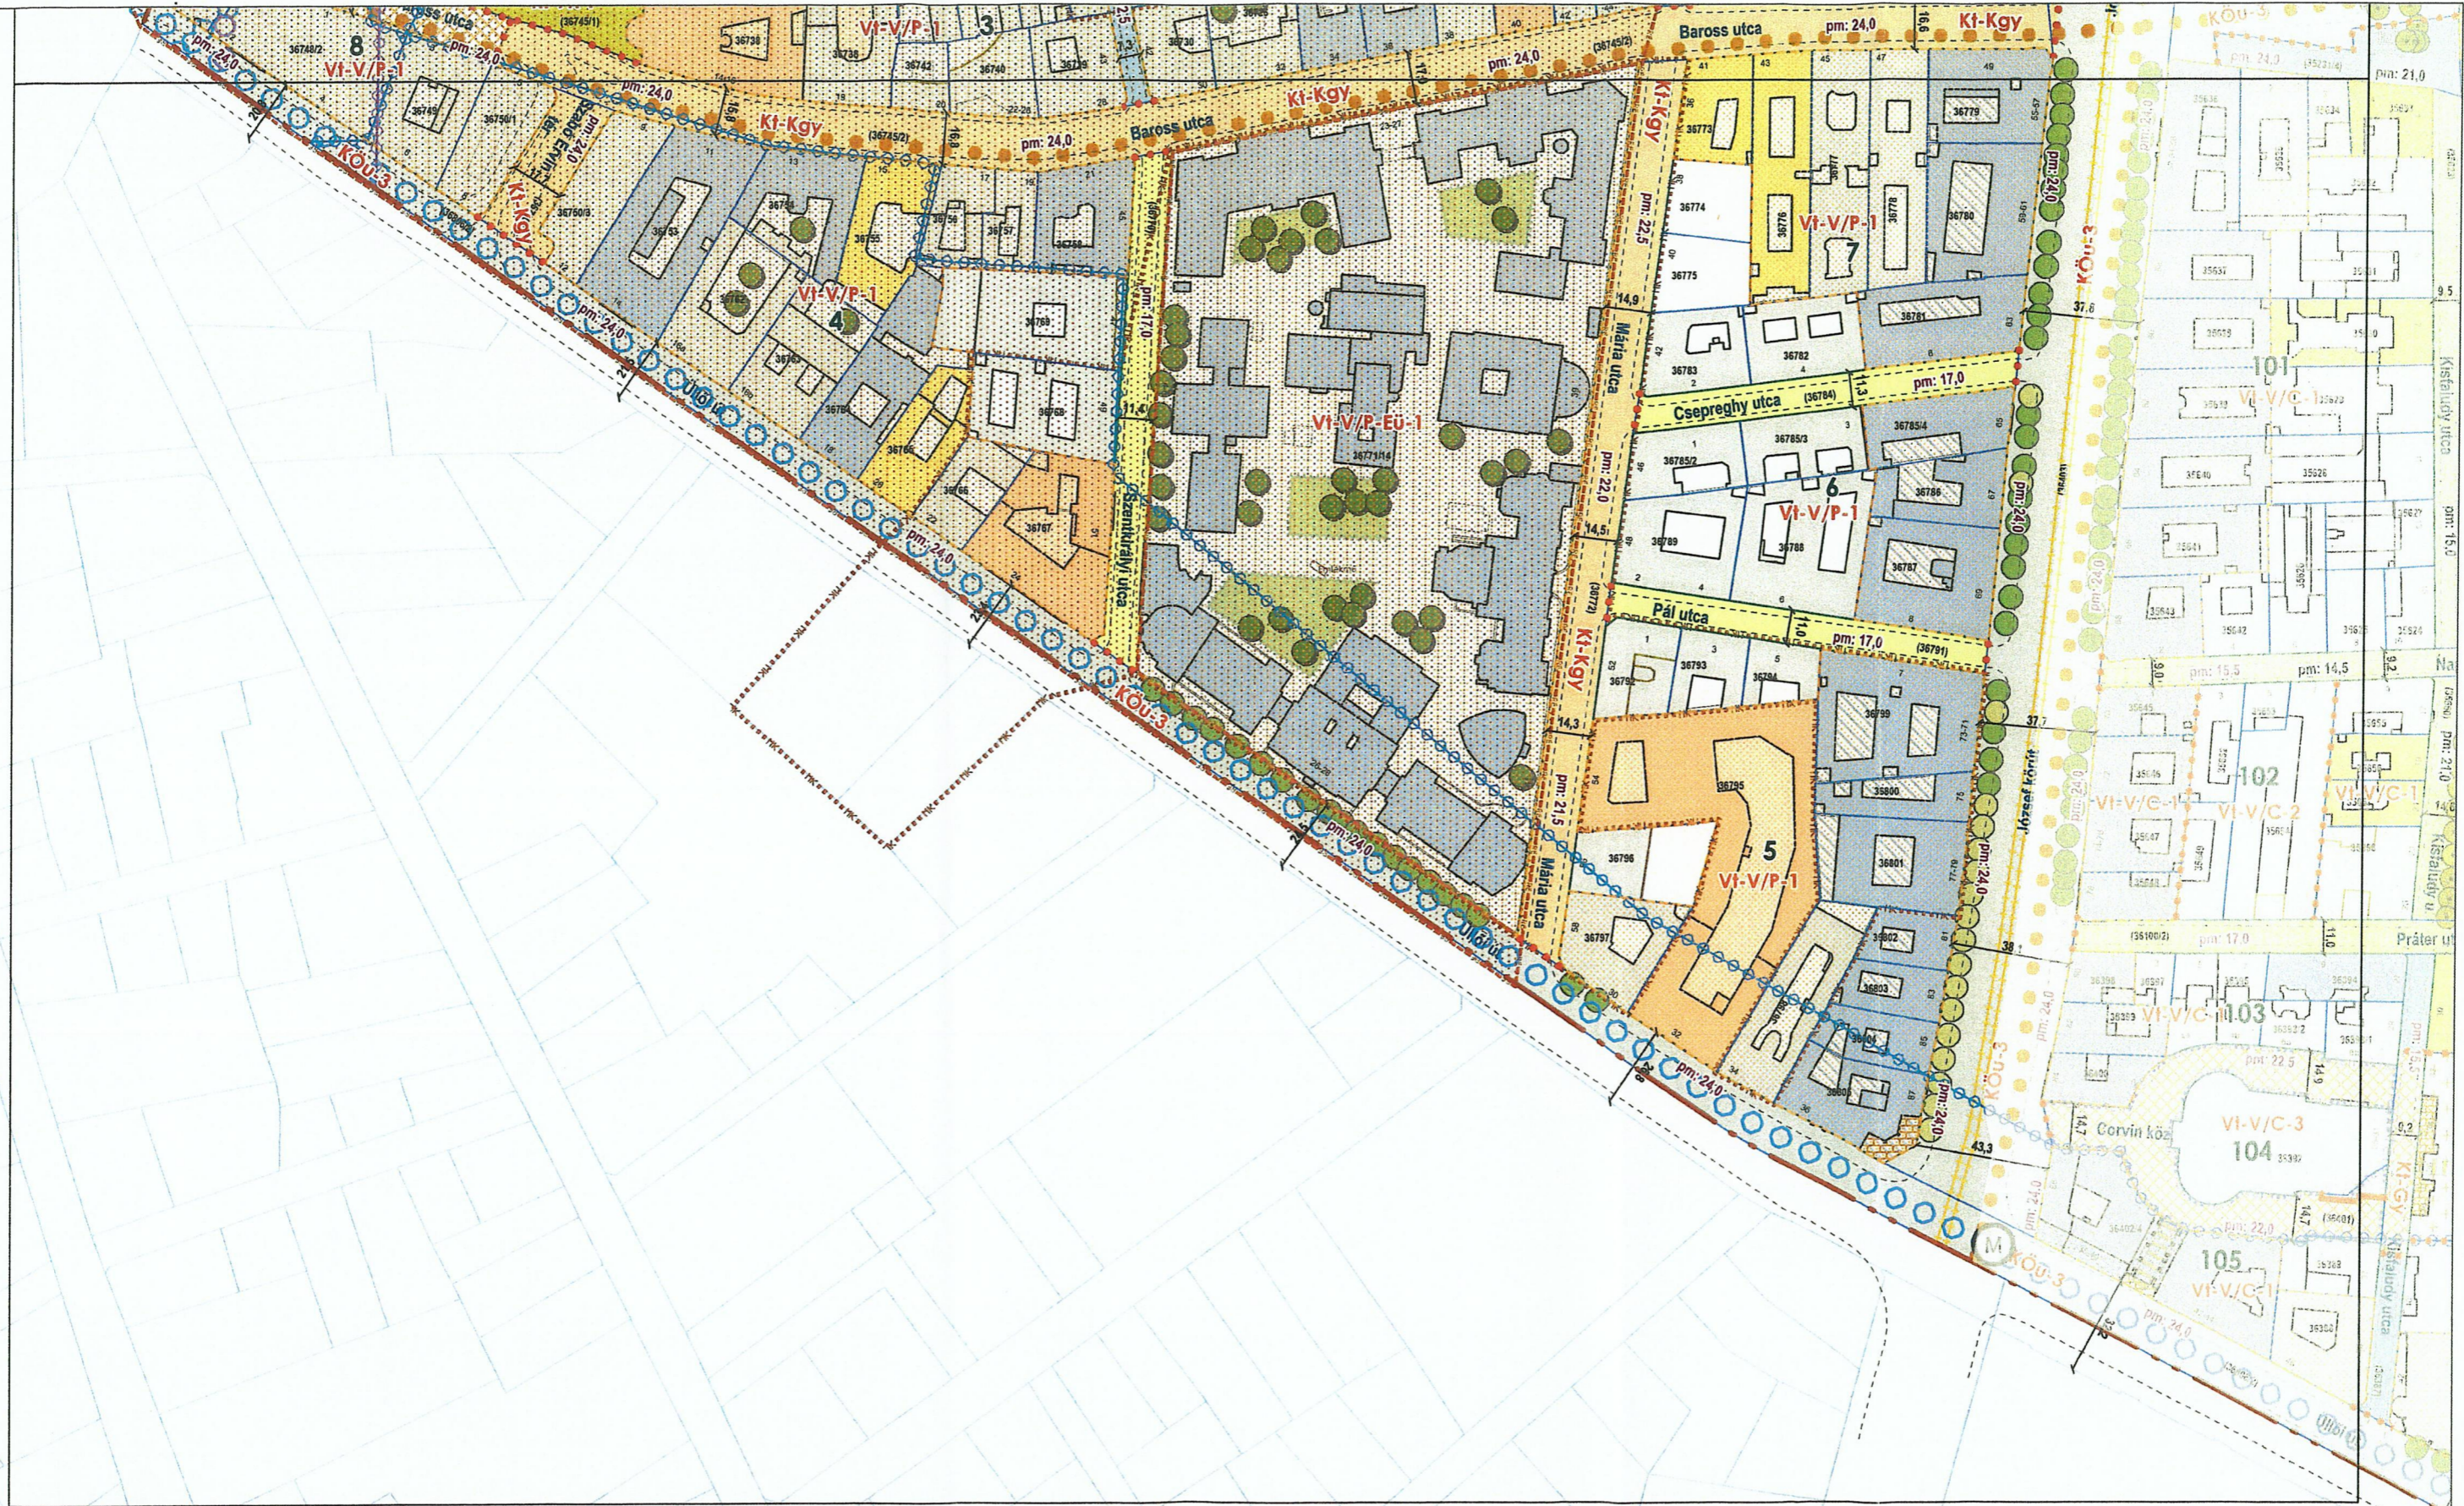

BUDAPEST FŐVÁROS VIII. KERÜLET JÓZSEFVÁROS
PALOTANEGYED ÉPÍTÉSI SZABÁLYZATA

Hatályos: 2019.-tól

... / 2019.(... ..) önk. rendelet
1. melléklet
SZABÁLYOZÁSI TERV
m1:2000

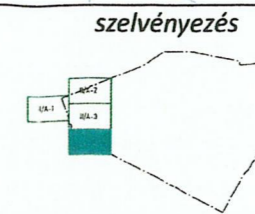

szelvény száma:

4 GA JW