


**BUDAPEST FŐVÁROS VIII. KERÜLET JÓZSEFVÁROS**  
**NÉPSZÍNHÁZ NEGYED, KEREPESDÜLŐ**  
**és SZÁZADOS NEGYED ÉPÍTÉSI SZABÁLYZATA**  
 Hatályos: 2019. ....-től


... / 2019.(... ..) önk. rendelet  
 1. melléklet  
**SZABÁLYOZÁSI TERV**  
 m1:2000

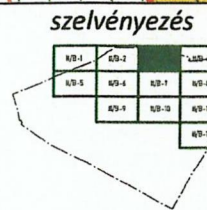

szelvény száma:

**3**

111 91 Jw

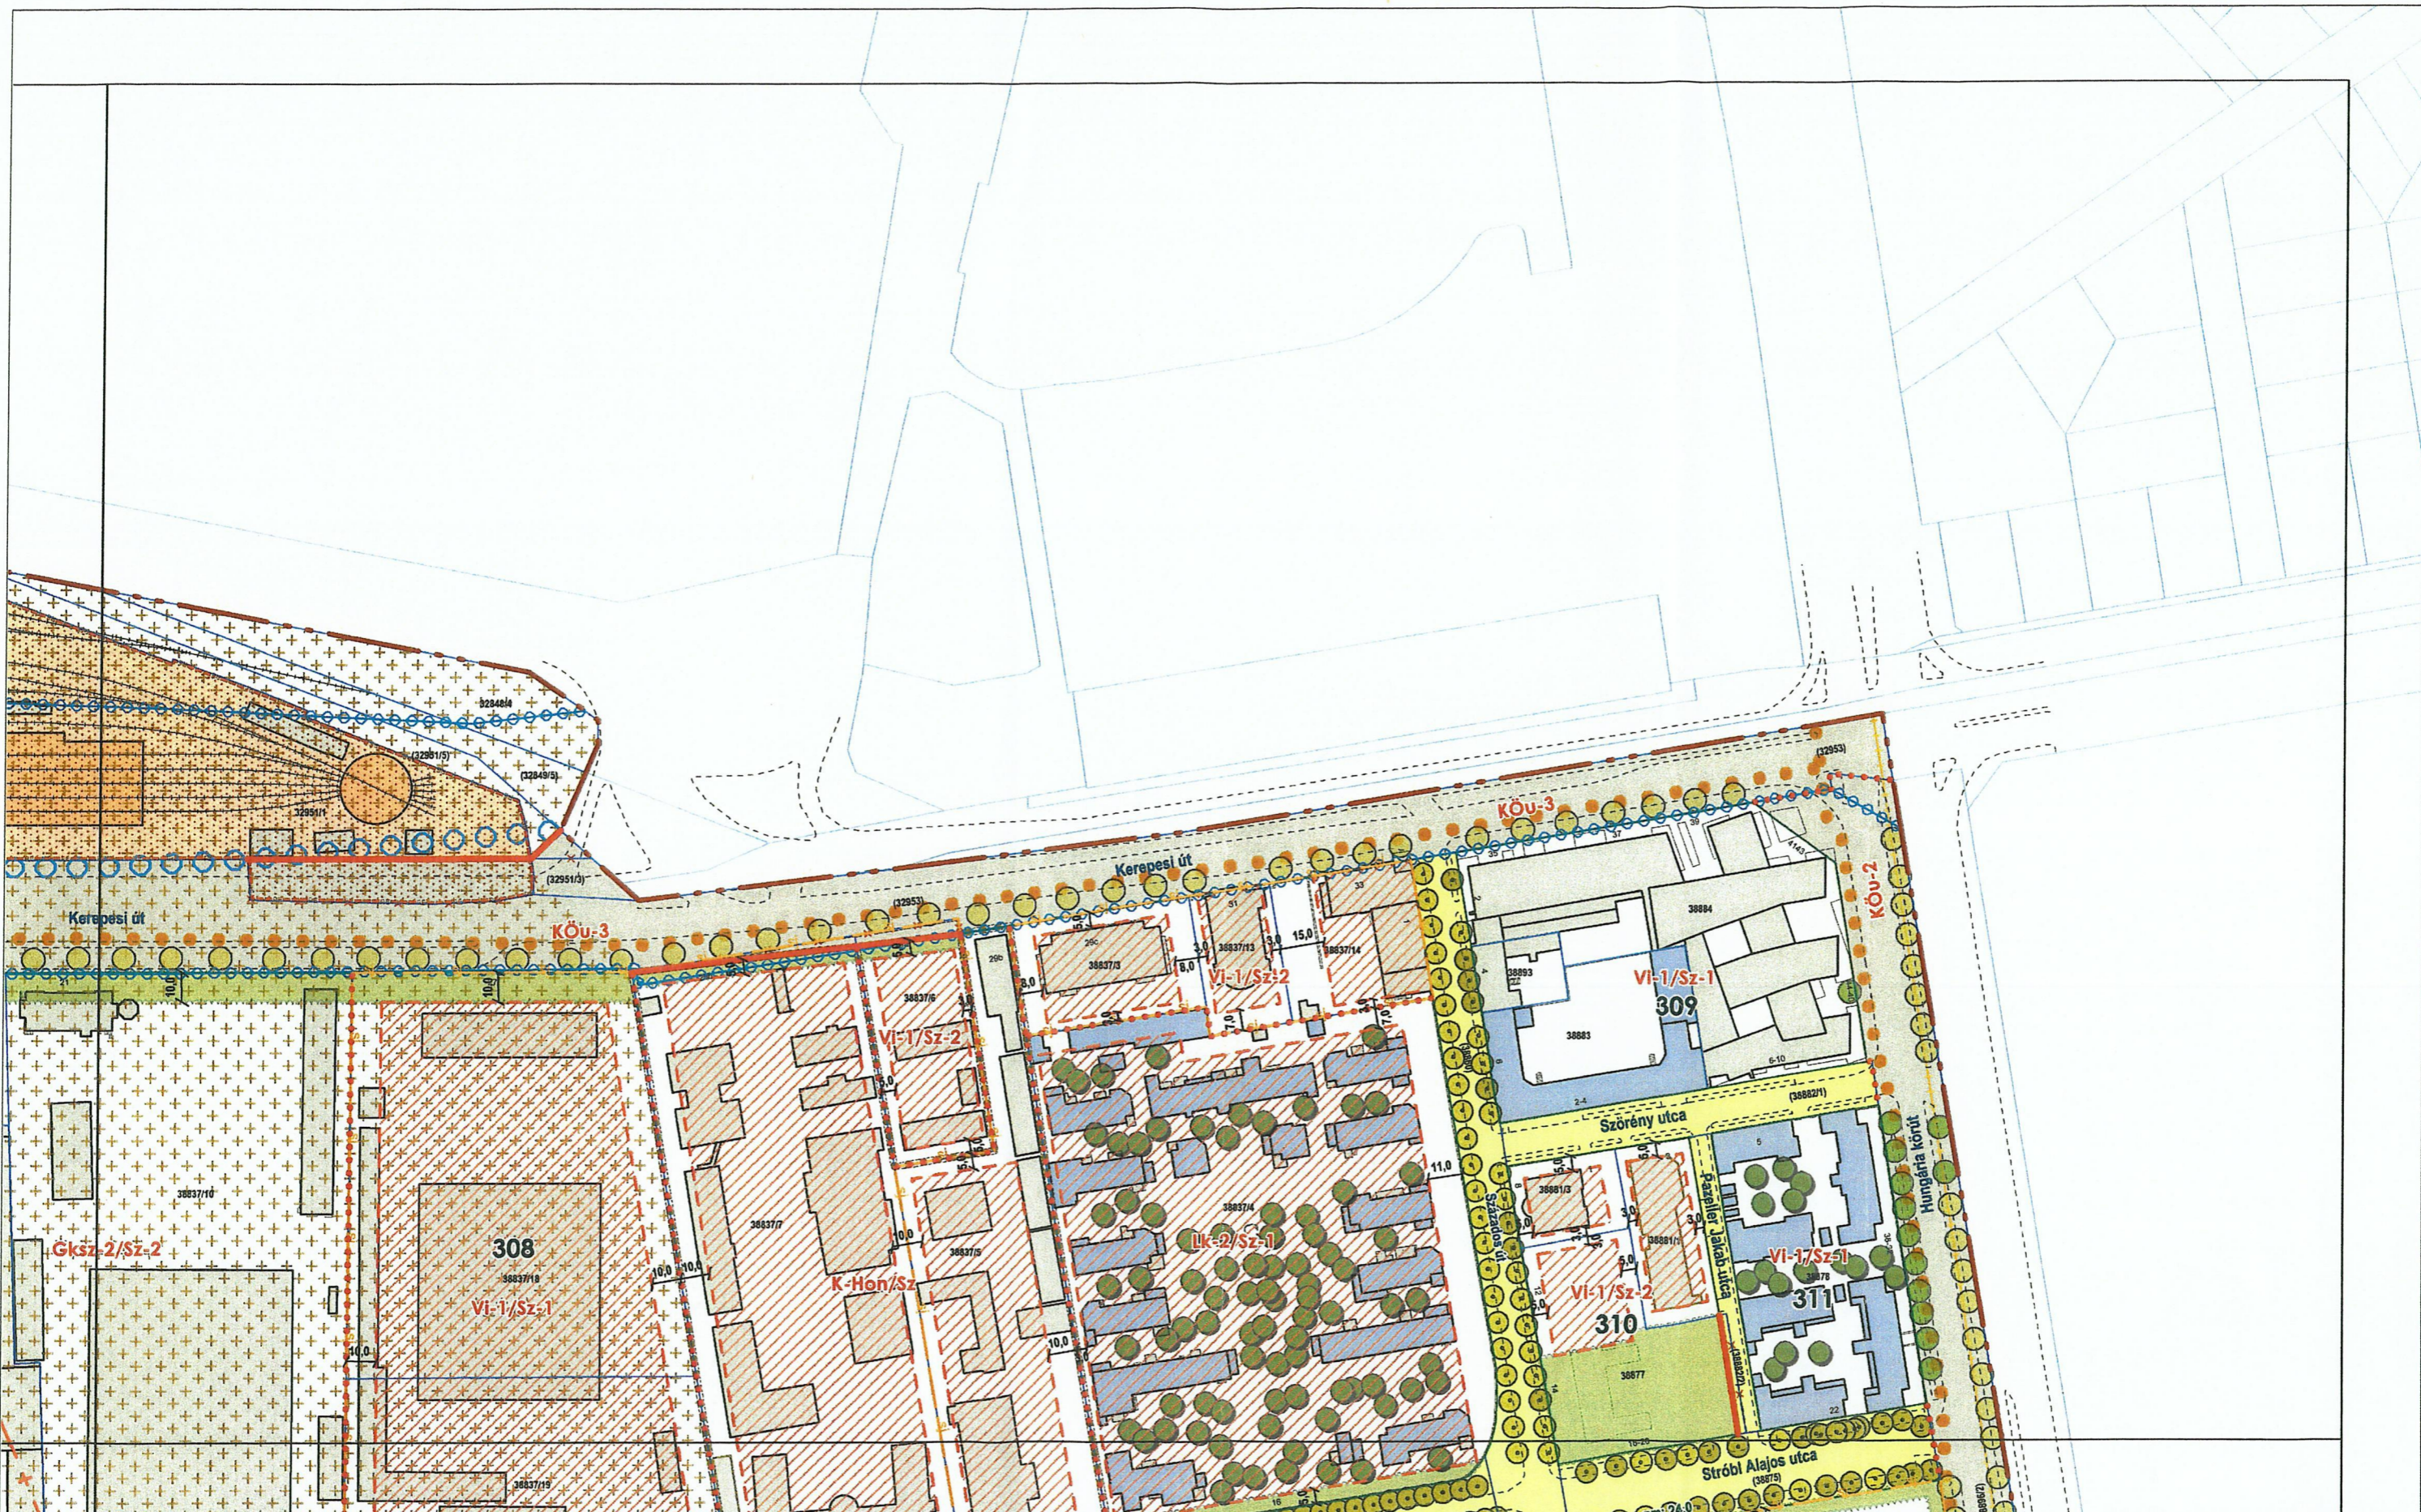

**BUDAPEST FŐVÁROS VIII. KERÜLET JÓZSEFVÁROS**  
**NÉPSZÍNHÁZ NEGYED, KEREPESDÜLŐ**  
**és SZÁZADOS NEGYED ÉPÍTÉSI SZABÁLYZATA**  
 Hatályos: 2019. ....-től

... / 2019.(... ..) önk. rendelet  
 1. melléklet  
**SZABÁLYOZÁSI TERV**  
 m1:2000

szelvényezés

1/5-1	1/5-2	1/5-3	
1/5-4	1/5-5	1/5-6	1/5-7
1/5-8	1/5-9	1/5-10	1/5-11
			1/5-12

szelvény száma:

**4**

113  
 1/11