


BUDAPEST FŐVÁROS VIII. KERÜLET JÓZSEFVÁROS
NÉPSZÍNHÁZ NEGYED, KEREPESDÚLÓ
és SZÁZADOS NEGYED ÉPÍTÉSI SZABÁLYZATA
 Hatályos: 2019-től


... / 2019.(... ..) önk. rendelet
 1. melléklet
szabályozási terv
 m1:2000

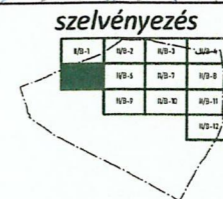

szelvény száma:


5



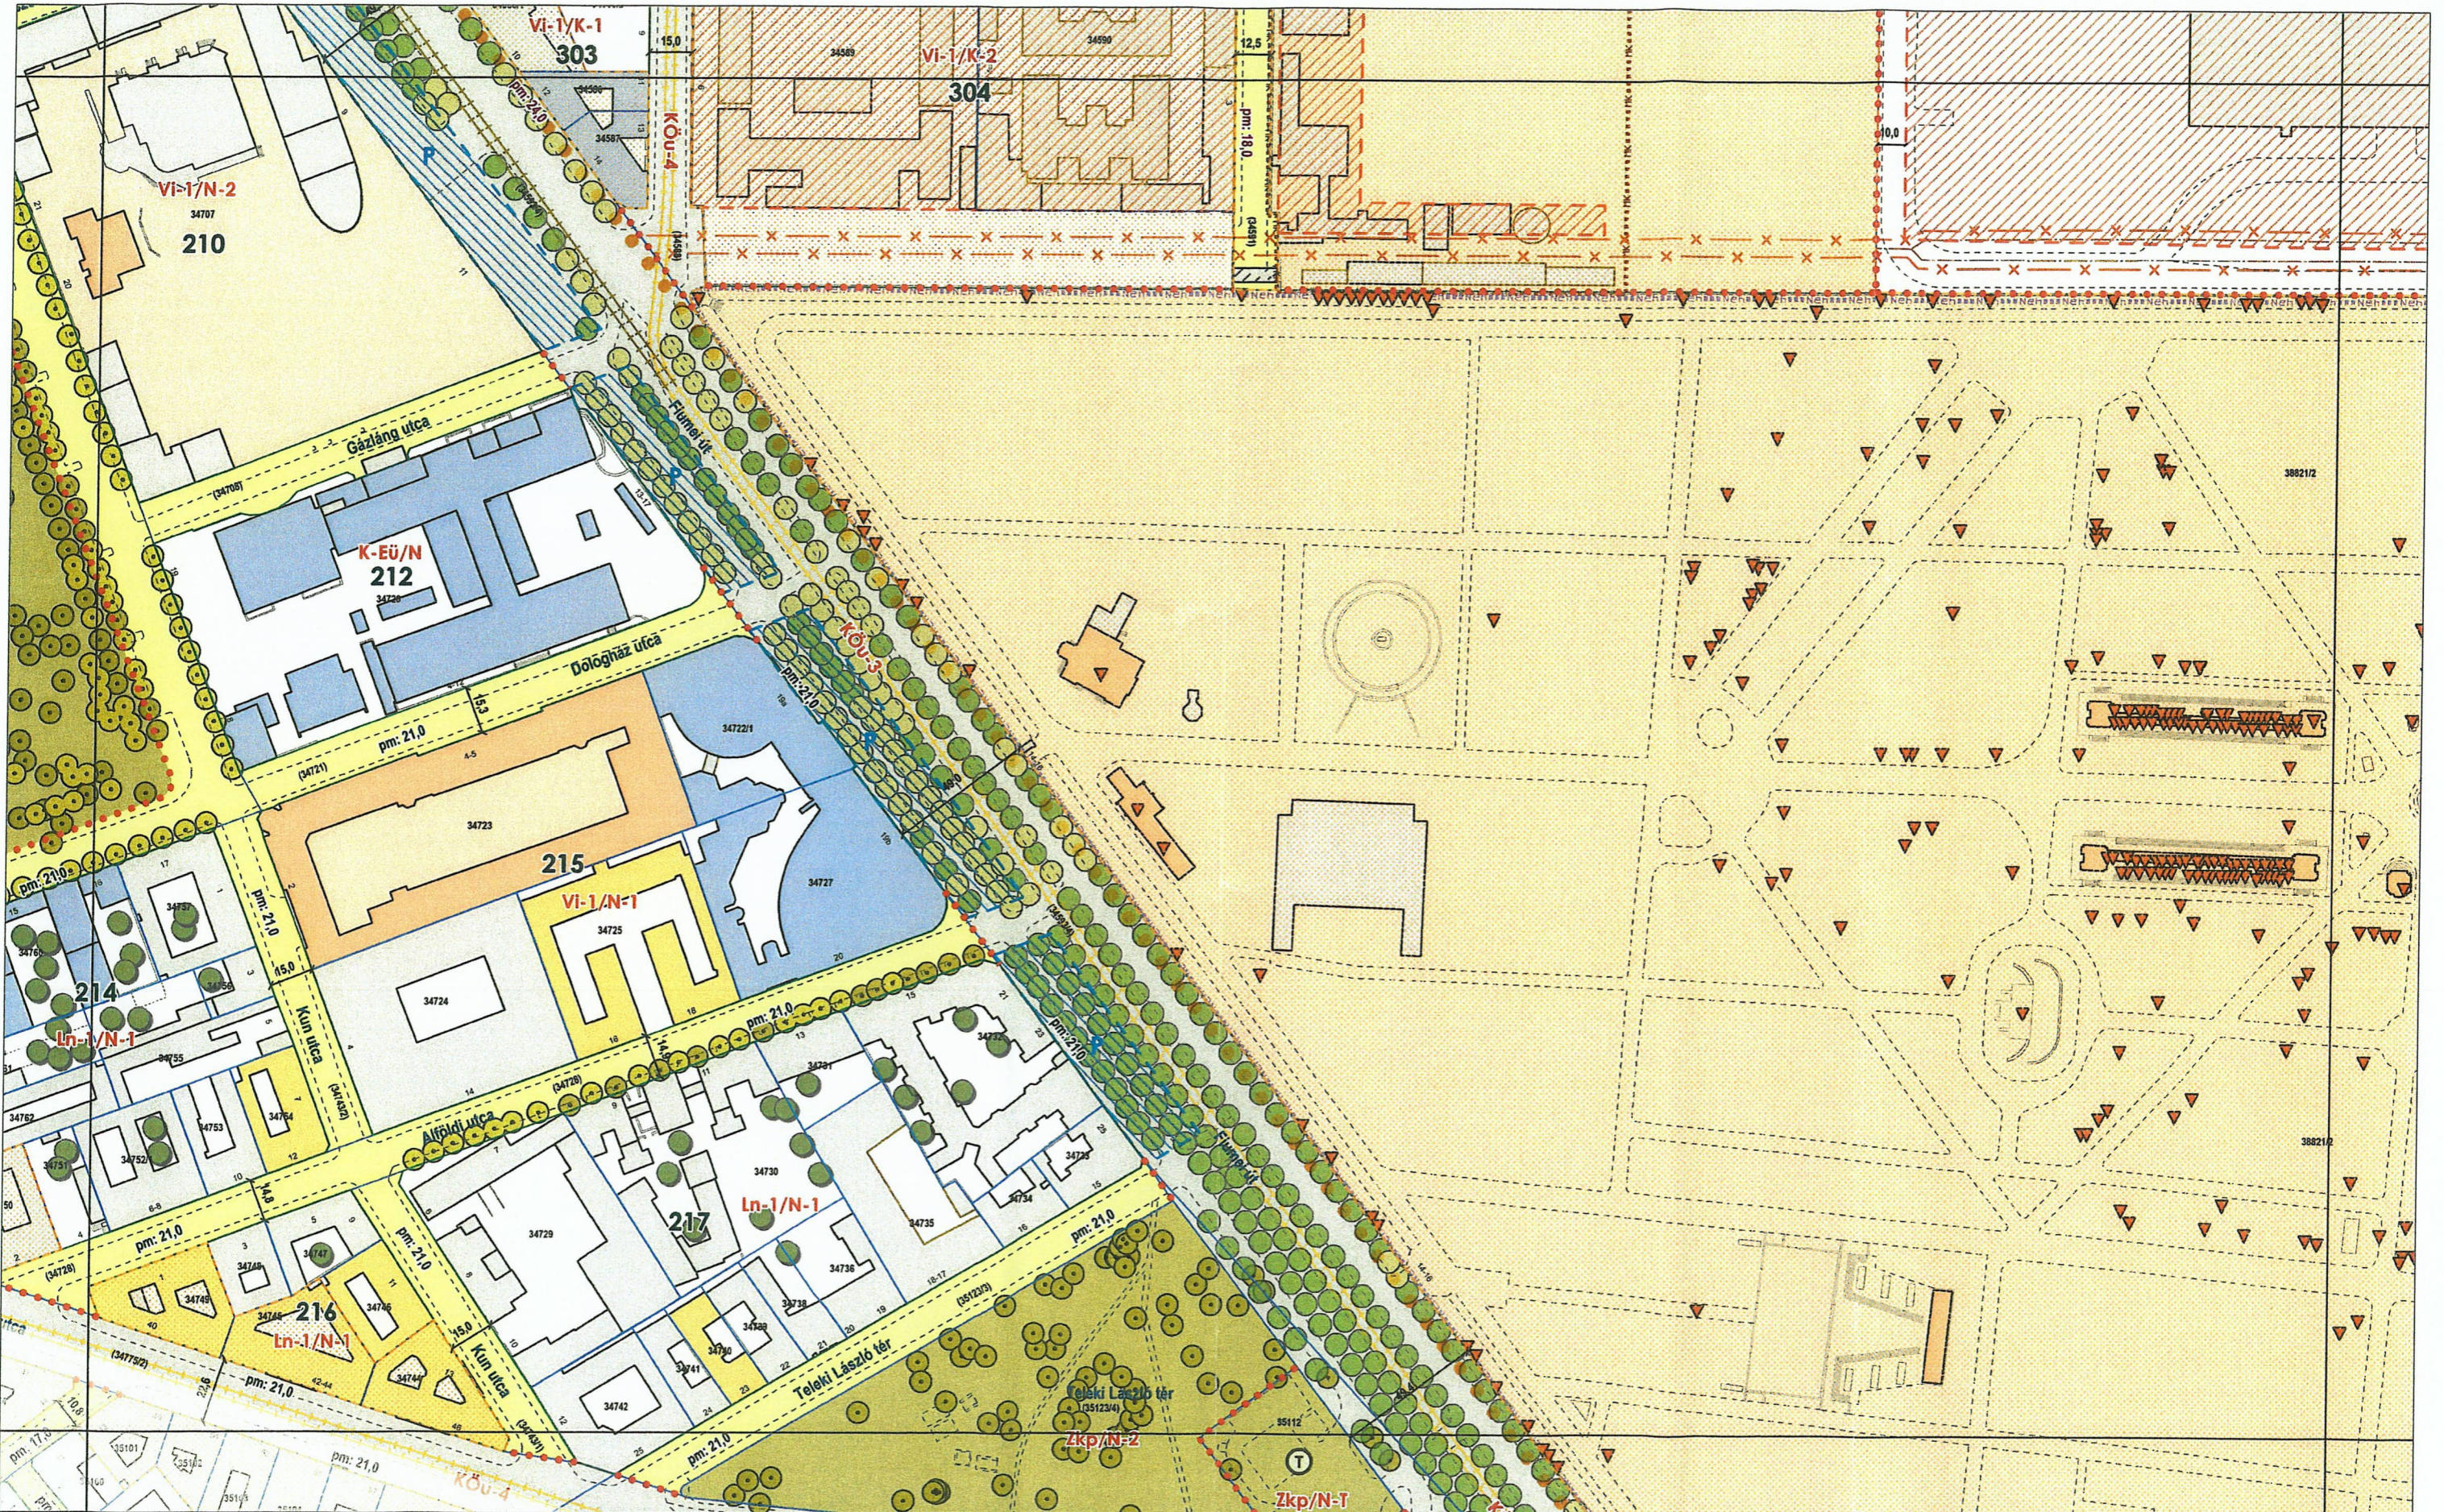

BUDAPEST FŐVÁROS VIII. KERÜLET JÓZSEFVÁROS
NÉPSZÍNHÁZ NEGYED, KEREPESDÜLŐ
és SZÁZADOS NEGYED ÉPÍTÉSI SZABÁLYZATA
 Hatályos: 2019. ... -től

... / 2019.(... ..) önk. rendelet
 1. melléklet
SZABÁLYOZÁSI TERV
 m1:2000

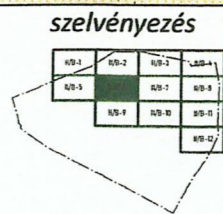

szelvény száma:

6

