


BUDAPEST FŐVÁROS VIII. KERÜLET JÓZSEFVÁROS
NÉPSZÍNHÁZ NEGYED, KEREPESDŰLŐ
és SZÁZADOS NEGYED ÉPÍTÉSI SZABÁLYZATA
 Hatályos: 2019.-től


... / 2019.(... ..) önk. rendelet
 1. melléklet
SZABÁLYOZÁSI TERV
 m1:2000

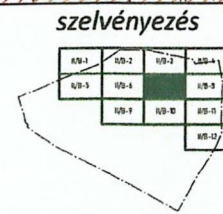

szelvény száma:

7

115 Jm

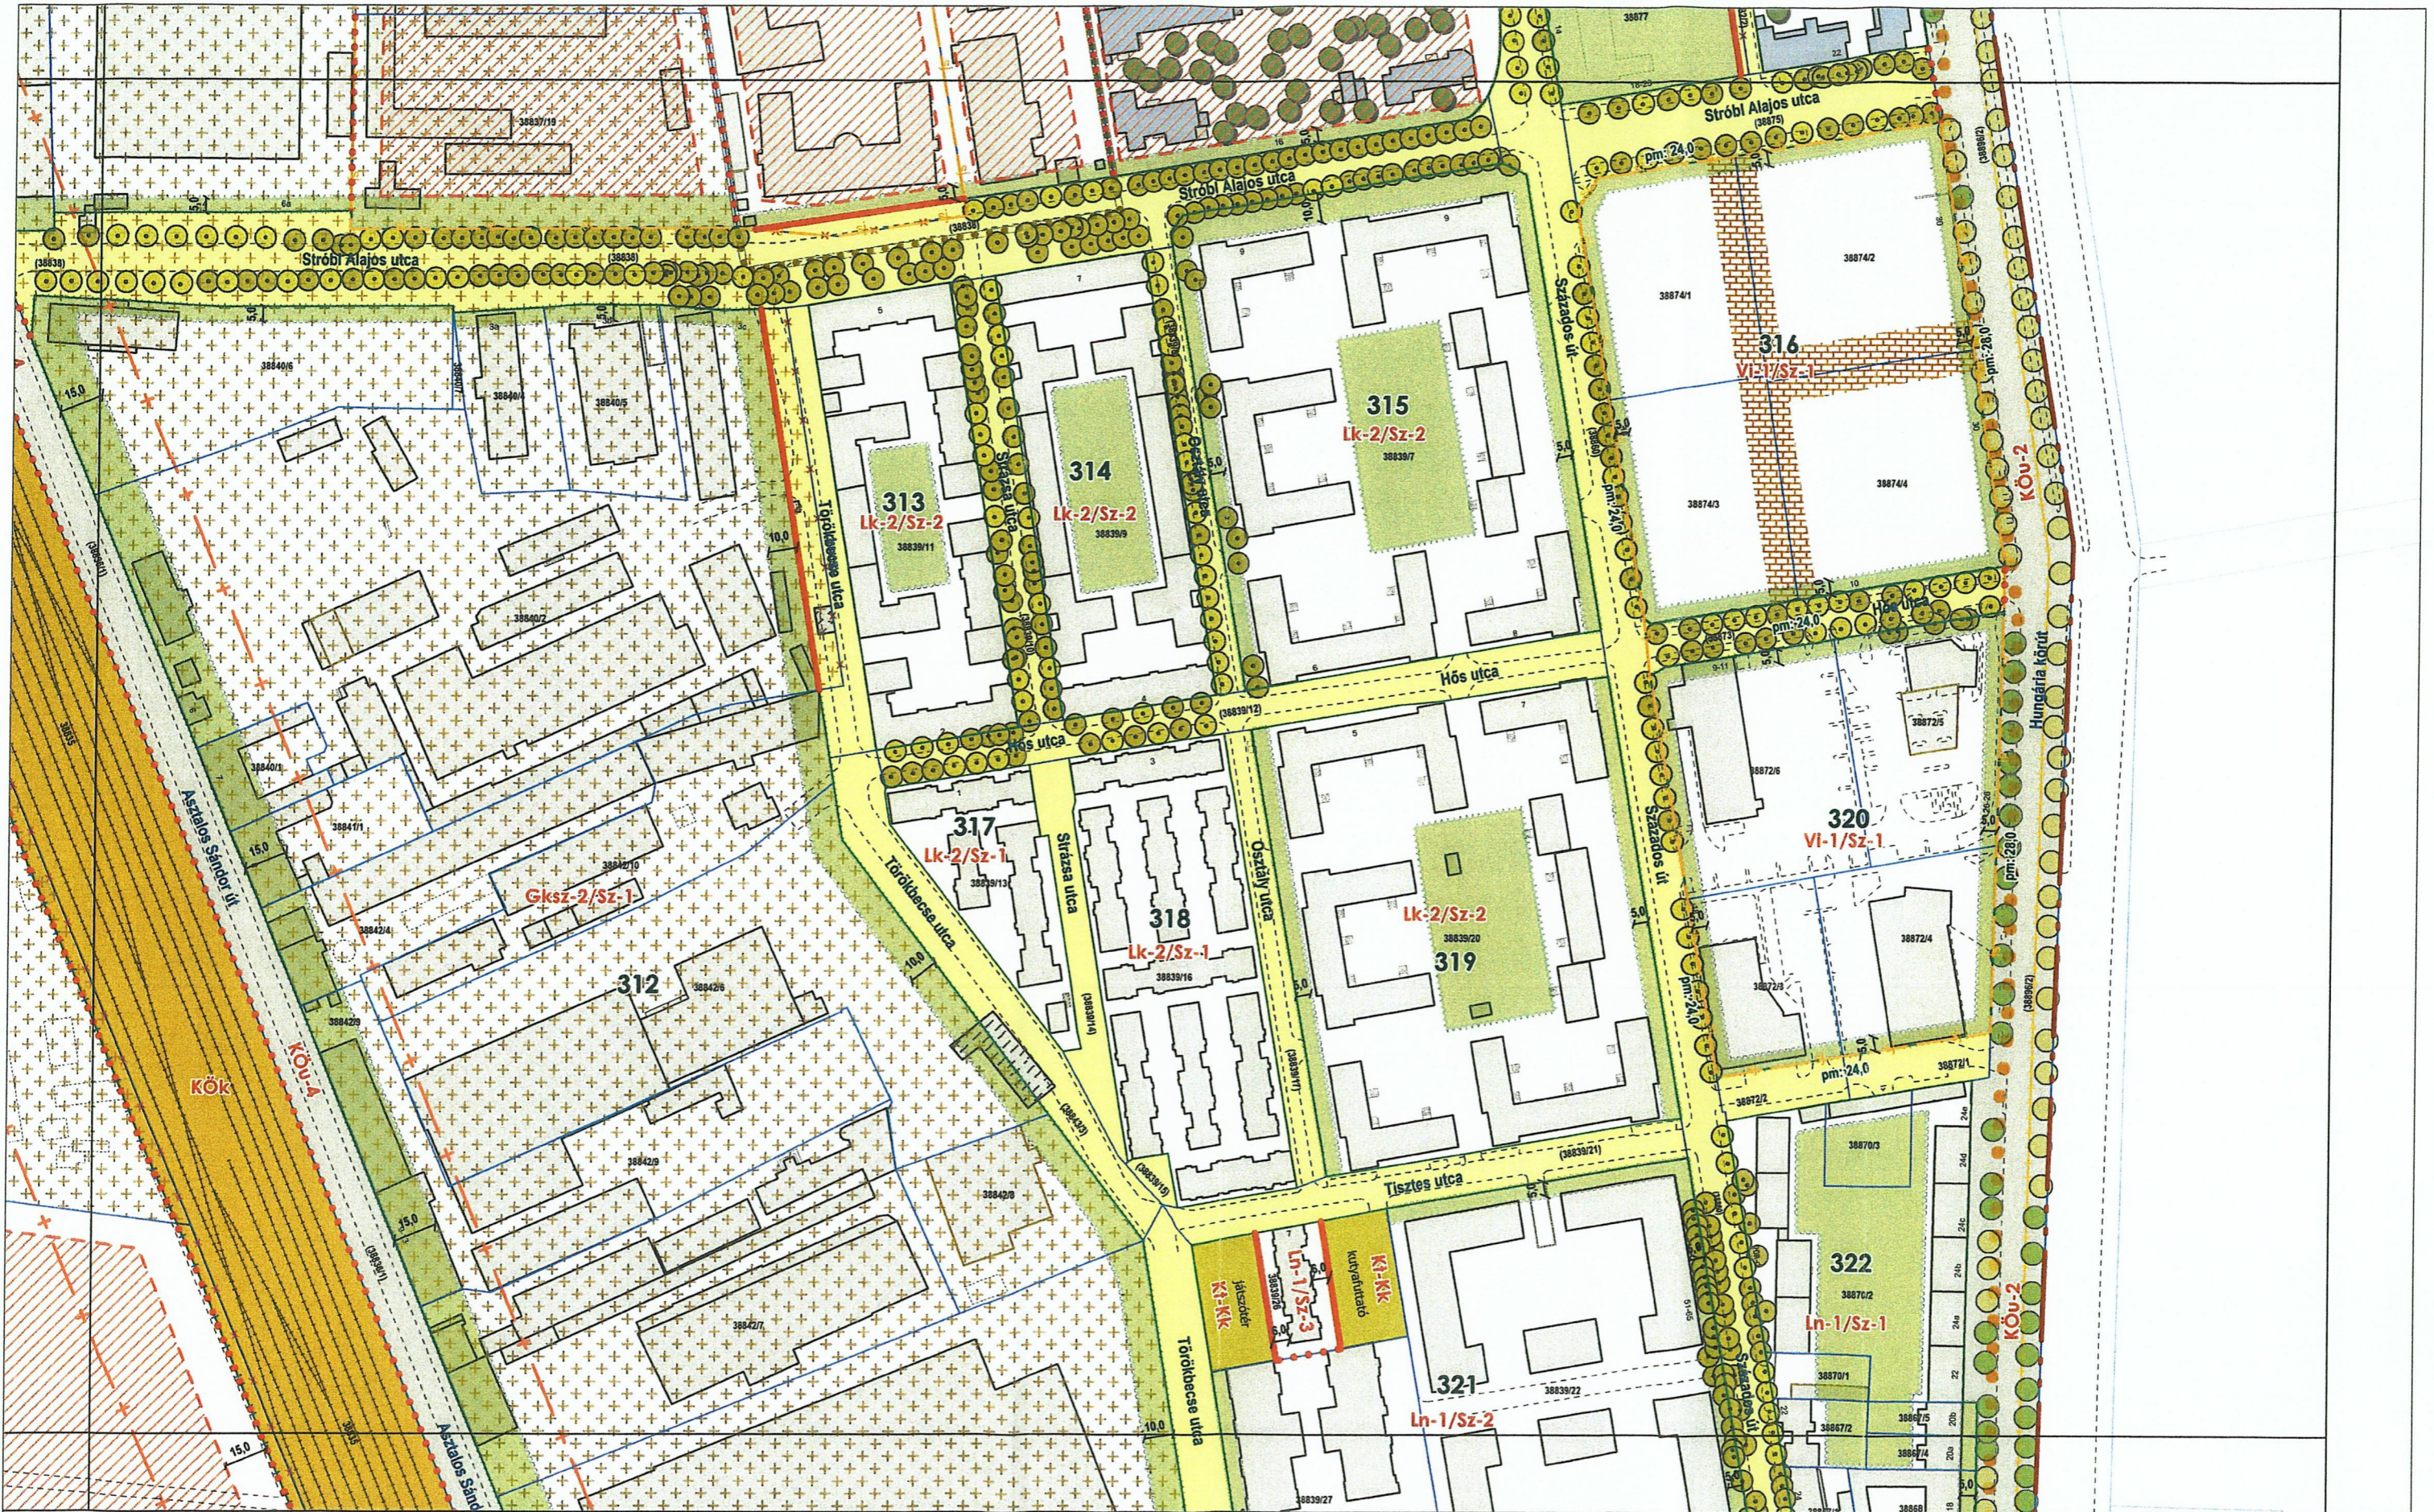

BUDAPEST FŐVÁROS VIII. KERÜLET JÓZSEFVÁROS
NÉPSZÍNHÁZ NEGYED, KEREPESDÜLŐ
és SZÁZADOS NEGYED ÉPÍTÉSI SZABÁLYZATA
 Hatályos: 2019. -től

... / 2019.(... ..) önk. rendelet
 1. melléklet
SZABÁLYOZÁSI TERV
 m1:2000



szelvény száma:

8

11/5 [signature]