


BUDAPEST FŐVÁROS VIII. KERÜLET JÓZSEFVÁROS
GANZ NEGYED és TISZTVESELŐTELEP
ÉPÍTÉSI SZABÁLYZATA
 Hatályos: 2019 ...-től

... / 2019.(... ..) önk. rendelet
 1. melléklet
SZABÁLYOZÁSI TERV
 m1:2000


szelvényezés

szelvény száma:

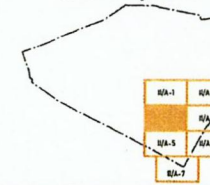


3

167

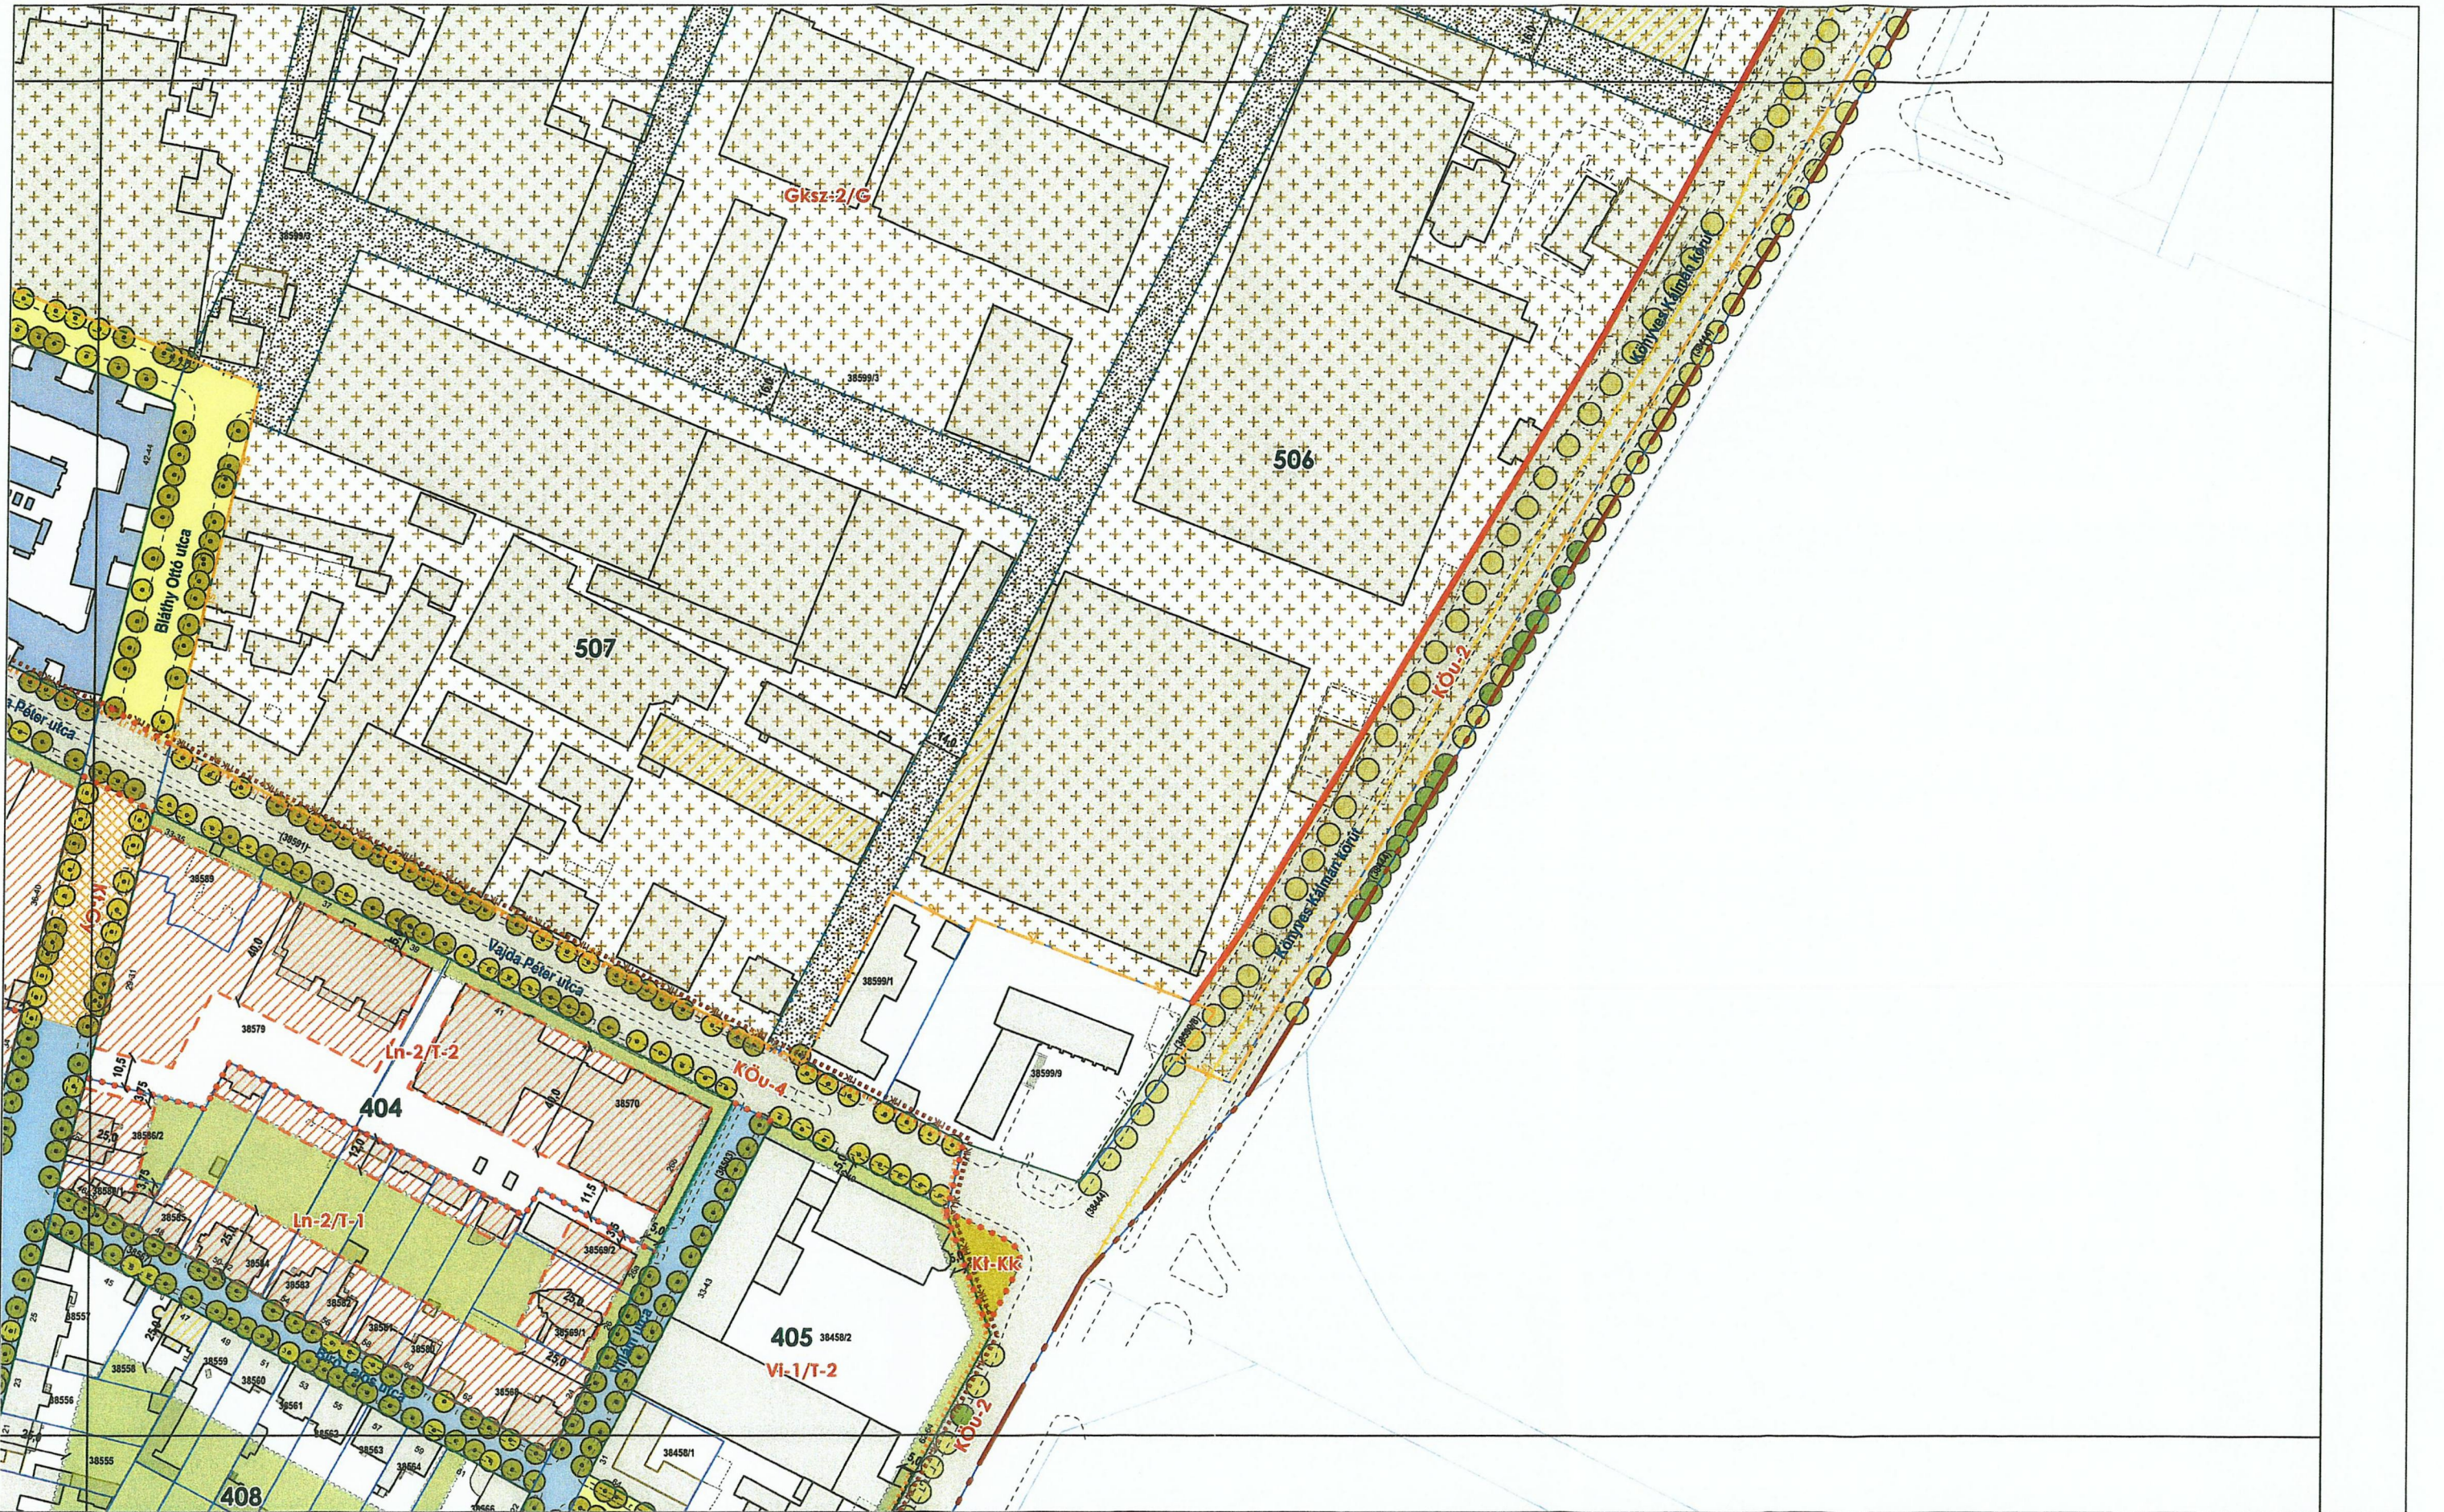

BUDAPEST FŐVÁROS VIII. KERÜLET JÓZSEFVÁROS
GANZ NEGYED és TISZTVISELŐTELEP
ÉPÍTÉSI SZABÁLYZATA
 Hatályos: 2019.....-től

... / 2019.(... ..) önk. rendelet
 1. melléklet
SZABÁLYOZÁSI TERV
 m1:2000

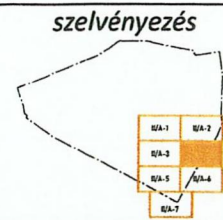

szelvény száma:
4
 165 *JW*