

Budapest Főváros VIII. kerület Józsefvárosi Önkormányzat Képviselő-testületének
Városgazdálkodási és Pénzügyi Bizottsága

Előterjesztő: Gazdálkodási Ügyosztály

3.2.
.....sz. napirend

ELŐTERJESZTÉS

A Városgazdálkodási és Pénzügyi Bizottság 2019. március 11-ei ülésére

Tárgy: Javaslattulajdonosi hozzájárulás megadására a Budapest VIII. kerület, Népszínház utca – Kiss József utca csomópontban gyalogos átkelőhely létesítéséhez

Előterjesztő: dr. Hencz Adrienn ügyosztályvezető

Készítette: Szabó Endre ügyintéző

A napirendet nyilvános ülésen kell tárgyalni.

A döntés elfogadásához egyszerű szavazattöbbség szükséges


Melléklet:

1. Kérelem
2. Útépítési helyszínrajz (2 oldal)
3. Forgalomtechnikai rajz

Tisztelt Városgazdálkodási és Pénzügyi Bizottság!

I. Tényállás és a döntés tartalmának részletes ismertetése

A Budapest Közút Zrt. (cégjegyzékszám: 01 10 047164; székhely: 1115 Budapest, Bánk bán utca 8-12.) a „Budapest Forgalomtechnikai Intézkedések, Kiskorrekciók 2018” beruházás keretében megtervezte a Budapest VIII. kerület, Népszínház utca – Kiss József utca csomóponti gyalogos átkelőhelyet.

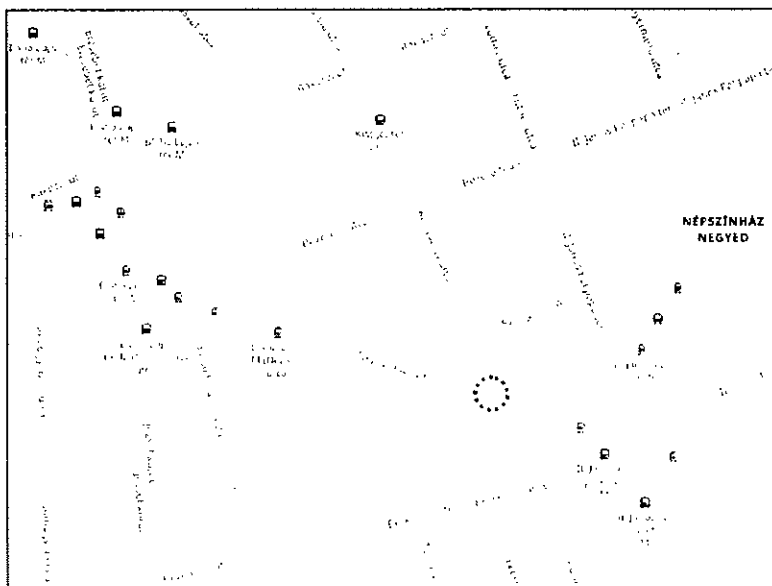

A gyalogos átkelőhely egyesített engedélyezési és kiviteli tervét (Tsz: 1891/1.3) az InnoStruktúra Kft. (cégjegyzékszám: 01 09 293286; székhely: 1223 Bp. Halk utca 2/c.) készítette el, a benyújtott dokumentáció alapján kéri a Budapest Főváros VIII. kerület Józsefvárosi Önkormányzat (a továbbiakban: Önkormányzat) tulajdonosi hozzájárulását (1. számú melléklet).

A Népszínház utcán burkolt villamospálya található, a Kiss József utcában a Népszínház utca irányába autóbuszos tömegközlekedés is van. A Kiss József utca a Népszínház utca-Szilágyi

utca között kétirányú, a Szilágyi utcába kötelező haladási iránnyal, onnantól már egyirányú. A gyalogos átkelőhely pontos helyének kijelölését gyalogos számlálás előzte meg.

A kialakításra kerülő gyalogos átkelőhely szélessége 4,5 m.

A csomópont érintett területén lévő két sarkon „parkolásgátló fülek” kerülnek kialakításra, ami mindkét oldalon a meglévő járda szélesítésével jár. A Kiss József utca két iránya között középsziget kerül kialakításra. A befelé irányú forgalom számára min. 5,25 m szélességű úttest áll majd rendelkezésre, kifelé irányba a legkisebb szélesség 6,73 m, amely a csomópontban kiszélesedik. A csatlakozó járdák burkolata az épületekig cserére kerülnek, így egységes járdaburkolat jön létre. A gyalogos átkelőhelynél az úttest kopóréteg burkolata 5 m hosszúságban cserére kerül. A megváltozott lefolyási viszonyok miatt víznyelők áthelyezése is szükségessé válik (2. számú melléklet).

A gyalogos átkelőhely kiépítéséhez készült forgalomtechnikai terv is (3. számú melléklet).

A fentiek szerinti gyalogosátkelő kialakításra vonatkozó előterjesztést a Tisztelt Bizottság a 2019. február 25-ei ülésén már tárgyalta, de a felmerült kérdések miatt nem született döntés, az előterjesztés visszavonásra került. Jakabfy Tamás képviselő úr kérdéseit még aznap továbbítottuk a tervező felé, aki február 27-én küldte meg válaszát.

A Kiss József utca páros oldalán, a Szilágyi utcáig tartó szakaszon a szegély melletti párhuzamos parkolás továbbra is megmarad. A Népszínház utcából a Kiss József utcába kanyarodva a parkolósáv nem kiemelt szegéllyel, hanem útburkolati felfestéssel kerül lehatárolásra, biztosítva ezzel a balról kanyarodó nagyobb járművek manőverezési lehetőségét.

Fák elhelyezhetőségével kapcsolatban a tervező kiemelte:

- az e-közmű rendszer adataihoz képest a tényleges feltárások során több esetben is tapasztaltak eltéréseket, ezért a faverem részére alkalmas helyek mindenképpen kutatógödör készítésével jelölhetők ki,
- gyalogos átkelőhelyeknél az ültetett fák esetén figyelemmel kell lenni arra is, hogy ha megnőnek és lombkoronájuk is lesz, kitakarhatják a megvilágítást, így a gyalogos átkelőhely láthatóság szempontból nem felelne meg,
- a fák elhelyezésénél a gyalogos átkelőhely szélén álló gyalogosok láthatósága közlekedésbiztonsági szempontból elengedhetetlen, ebből a szempontból egyetlen hely maradt, ami szóba jöhetne, ez a nyugati oldali fül Népszínház utcai vége, ide megfelelő méretű dézsában javasolható fa elhelyezése (4. számú melléklet)

Tekintettel arra, hogy a Népszínház utcában – a korábbi évek negatív tapasztalatai miatt – a korábbi planténereket virágtartó oszlopok váltották fel, illetve ültetett fa sem található közelben, ezért településképi és közlekedésbiztonsági szempontból is megfontolandó a fa elhelyezése a gyalogátkelő környezetében.

A munkálatokkal érintett Népszínház utca (hrs.: 34775/2) és a Kiss József utca (hrs.: 34680/2) a Józsefvárosi Önkormányzat tulajdonában áll, így a közterületi munkavégzéshez szükséges az Önkormányzat hozzájárulása.

II. A betervezés indoka

Az előterjesztés tárgyában a döntés meghozatala a Tisztelt Bizottság hatásköre.

III. A döntés célja, pénzügyi hatása

A közterületi kivitelezések megindításához szükséges a tulajdonos Önkormányzat hozzájárulása.

A tulajdonosi döntésnek Önkormányzatunkat érintő pénzügyi hatása nincs.

IV. Jogszabályi környezet

A Városgazdálkodási és Pénzügyi Bizottság hatásköre a Budapest Józsefvárosi Önkormányzat vagyonáról és a vagyon feletti tulajdonosi jogok gyakorlásáról szóló 66/2012. (XII.13.) önkormányzati rendelet 17. § (1) bekezdés e) pontján alapul.

Fentiek alapján kérem az alábbi határozati javaslat elfogadását.

Határozati javaslat

A Városgazdálkodási és Pénzügyi Bizottság úgy dönt, hogy tulajdonosi hozzájárulását adja az InnoStruktúra Kft. (cégjegyzékszám: 01 09 293286; székhely: 1223 Bp. Halk utca 2/c.) által tervezett (Tsz: 1891/1.3), a Budapest VIII. kerület, Népszínház utca – Kiss József utca csomóponti gyalogos átkelőhely létesítéséhez, az alábbi feltételekkel és kikötésekkel:

- a. jelen tulajdonosi hozzájárulás a beruházót (építetőt) nem mentesíti az építéshez szükséges egyéb szakhatósági és hatósági engedélyek beszerzése alól,
- b. a tulajdonosi hozzájárulás az alábbi közterületek (járda) munkálatokkal érintett szakaszára terjed ki:
 - Népszínház utca (hrs.: 34755/2)
 - Kiss József utca (hrs.: 34680/2)
- c. a beruházónak (építetőnek) a közútkezelői és munkakezdési (burkolatbontási) hozzájárulást a vonatkozó rendelet (19/1994. (V.31.) KHVM rendelet) szerinti mellékletek csatolásával a Budapest Főváros VIII. kerület Józsefvárosi Polgármesteri Hivatal Hatósági Ügyosztály Építésügyi Irodájától előzetesen meg kell kérni, és az abban foglaltakat maradéktalanul be kell tartani,
- d. kötelezi a kivitelezőt a terv szerinti, megfelelő minőségben történő munkavégzésre, melyre a beruházó/kivitelező közösen 5 év garanciát vállal,
- e. az engedélyes köteles a munkák (helyreállítás) elkészültéről a közterület tulajdonosát írásban értesíteni,
- f. jelen tulajdonosi hozzájárulás csak az engedélyező szervek, szakhatóságok előírásainak maradéktalan betartásával, a döntés napjától számított **1 évig érvényes**.

Felelős: polgármester
Határidő: 2019. március 11.

A döntés végrehajtását végző szervezeti egység: Gazdálkodási Ügyosztály

A lakosság széles körét érintő döntések esetén javaslata a közzététel módjára
nem indokolt hirdetőtáblán honlapon

Budapest, 2019. március 05.



dr. Hencz Adrienn
ügyosztályvezető



KÉSZÍTETTE: GAZDÁLKODÁSI ÜGYOSZTÁLY

LEÍRTA: SZABÓ ENDRE

PÉNZÜGYI FEDEZETET IGÉNYEL / NEM IGÉNYEL, IGAZOLÁS: *lik*


JOGI KONTROLL: *való*

ELLENŐRIZTE:




DR. MÉSZÁR ERIKA
ALJEGYZŐ

BETERJESZTÉSRE ALKALMAS:

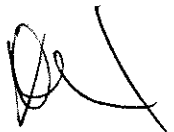


DANADA-RIMÁN EDINA
JEGYZŐ

JÓVÁHAGYTA:

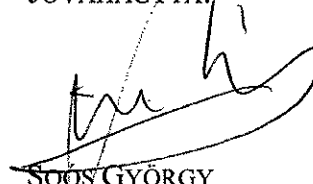

SOÓS GYÖRGY
A VÁROSGAZDÁLKODÁSI ÉS PÉNZÜGYI BIZOTTSÁG ELNÖKE

inn  **struktúra**
Mérnöki Szolgáltató és Innovációs Kft.

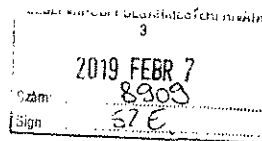

Címzett: **Budapest Főváros VIII. kerület Józsefvárosi Önkormányzat**
Gazdálkodási Ügyosztály
dr. Hencz Adrienn Ügyosztályvezető Asszony részére Józsefvárosi Polgármesteri Hivatal
1082 Budapest, Baross u. 63-67

Tárgy: **Tulajdonosi hozzájárulási kérelem 1891/1.3 tervhez**

Kelt: **Budapest, 2019. február 5.**

Szám:	26-413
Előzetes:	háló E
Előzetes:	a

TULAJDONOSI HOZZÁJÁRULÁSI KÉRELEM

Tisztelt Osztályvezető Asszony!

Cégünk a Budapest Közút Zrt., mint beruházó megbízásából a

**Gyalogos átkelőhely létesítése a VIII. kerület Népszínház utca - Kiss József utca
csomópontban**

tervszám: 1891/1.3

egyesített engedélyezési és kiviteli terveit készíti, amelyet ezúton 1 példányban nyomtatott formában beadunk önnek

- **tulajdonosi hozzájárulás,**

megszerzése céljából. Érintett ingatlan: (34775/2) és (34680/2).

Kérelmező adatai:

InnoStruktúra Kft.


Cím: 1223 Budapest, Halk u. 2/c.

Mobil: +36 70 675 3939


Ügyvezető: Dr. Soós Zoltán (e-mail: soos.zoltan@gmail.com)

Tisztelettel kérjük kezelői hozzájárulásukat a tárgyi tervdokumentációhoz.

Köszönettel,


Dr. Soós Zoltán
ügyvezető


InnoStruktúra Kft.

inn  **struktúra**
Mérnöki Szolgáltató és Innovációs Kft.
Székhely: 1223 Budapest, Halk u. 2/c
adós.com: 2586413243 | t.: 01 68 70 675 3939
Budapest Bank: 11101360-12918500-12918500


1223 Budapest, Halk utca 2/c
E-mail: info@innostruktura.hu
www.innostruktura.hu



2. számú melléklet 1. oldal

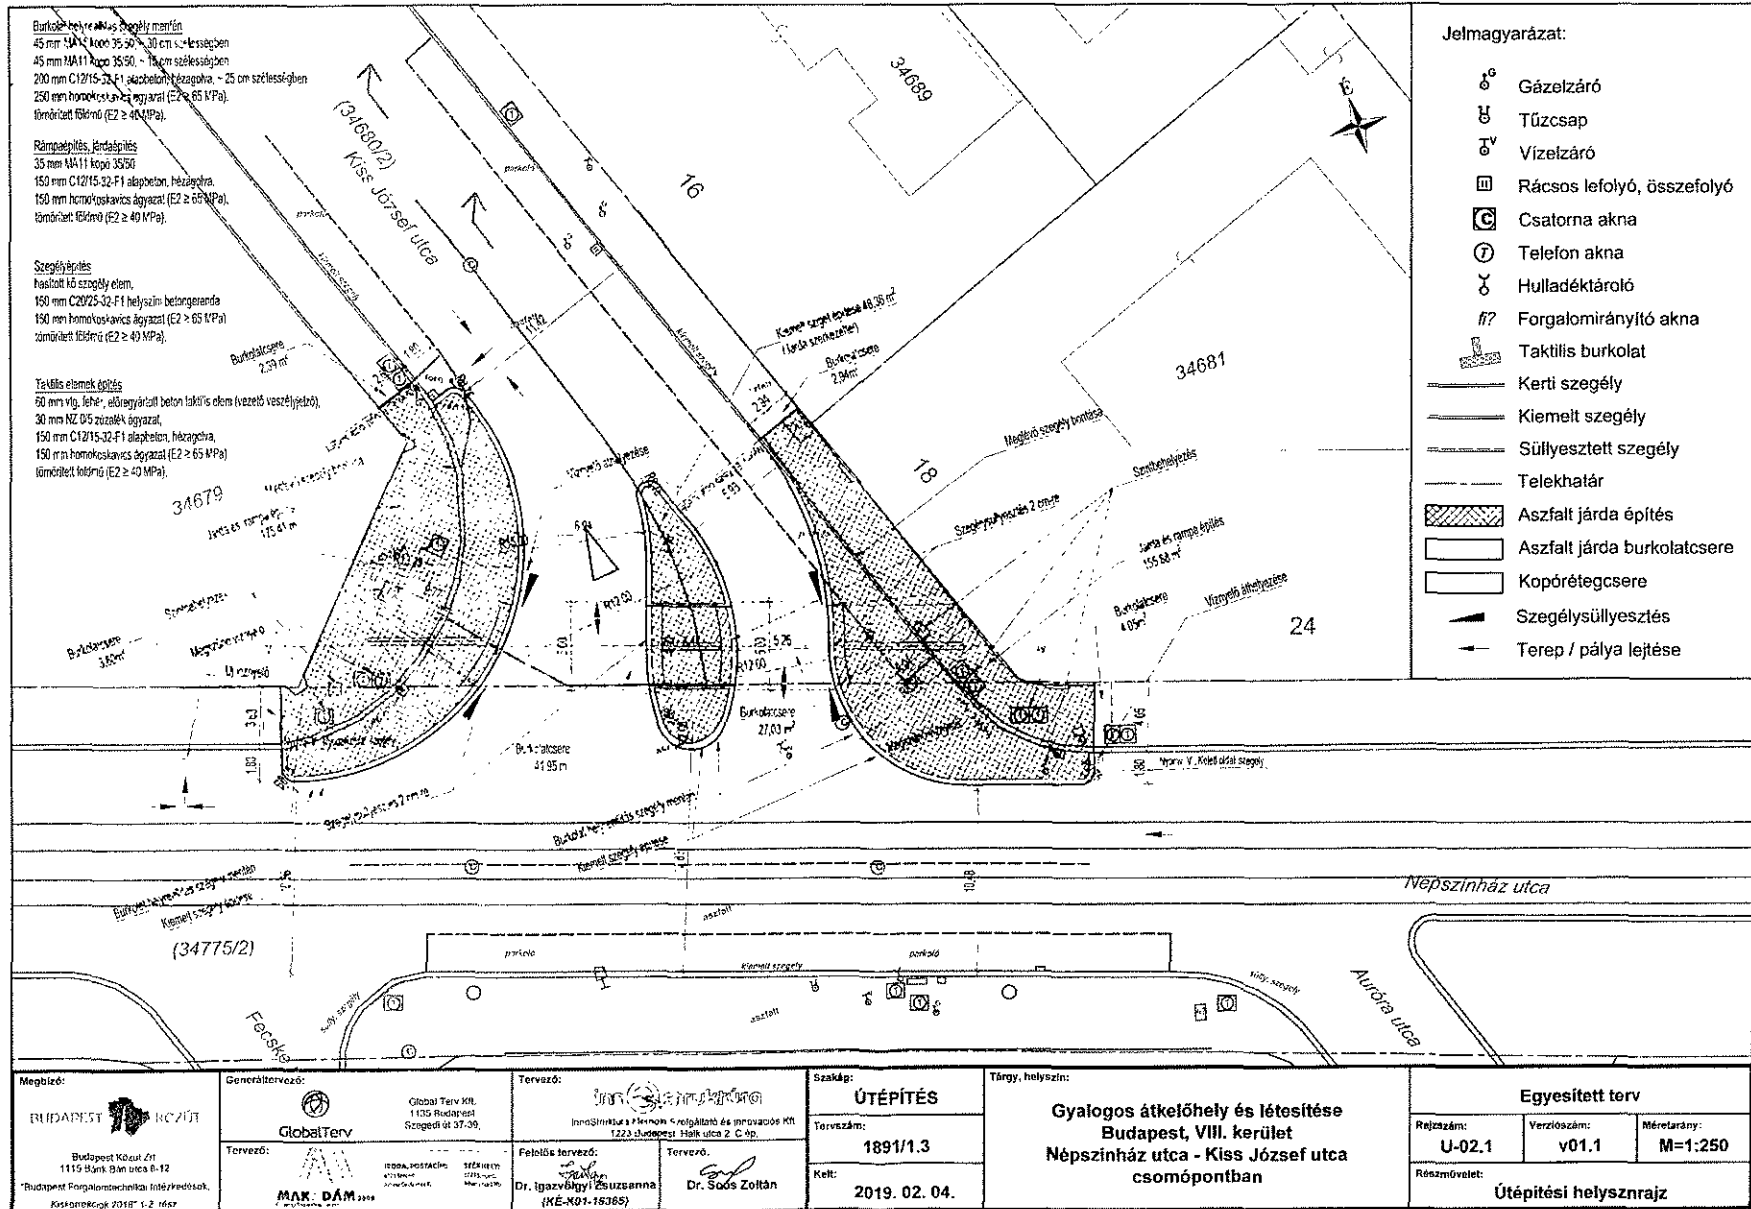


2. számú melléklet 2. oldal

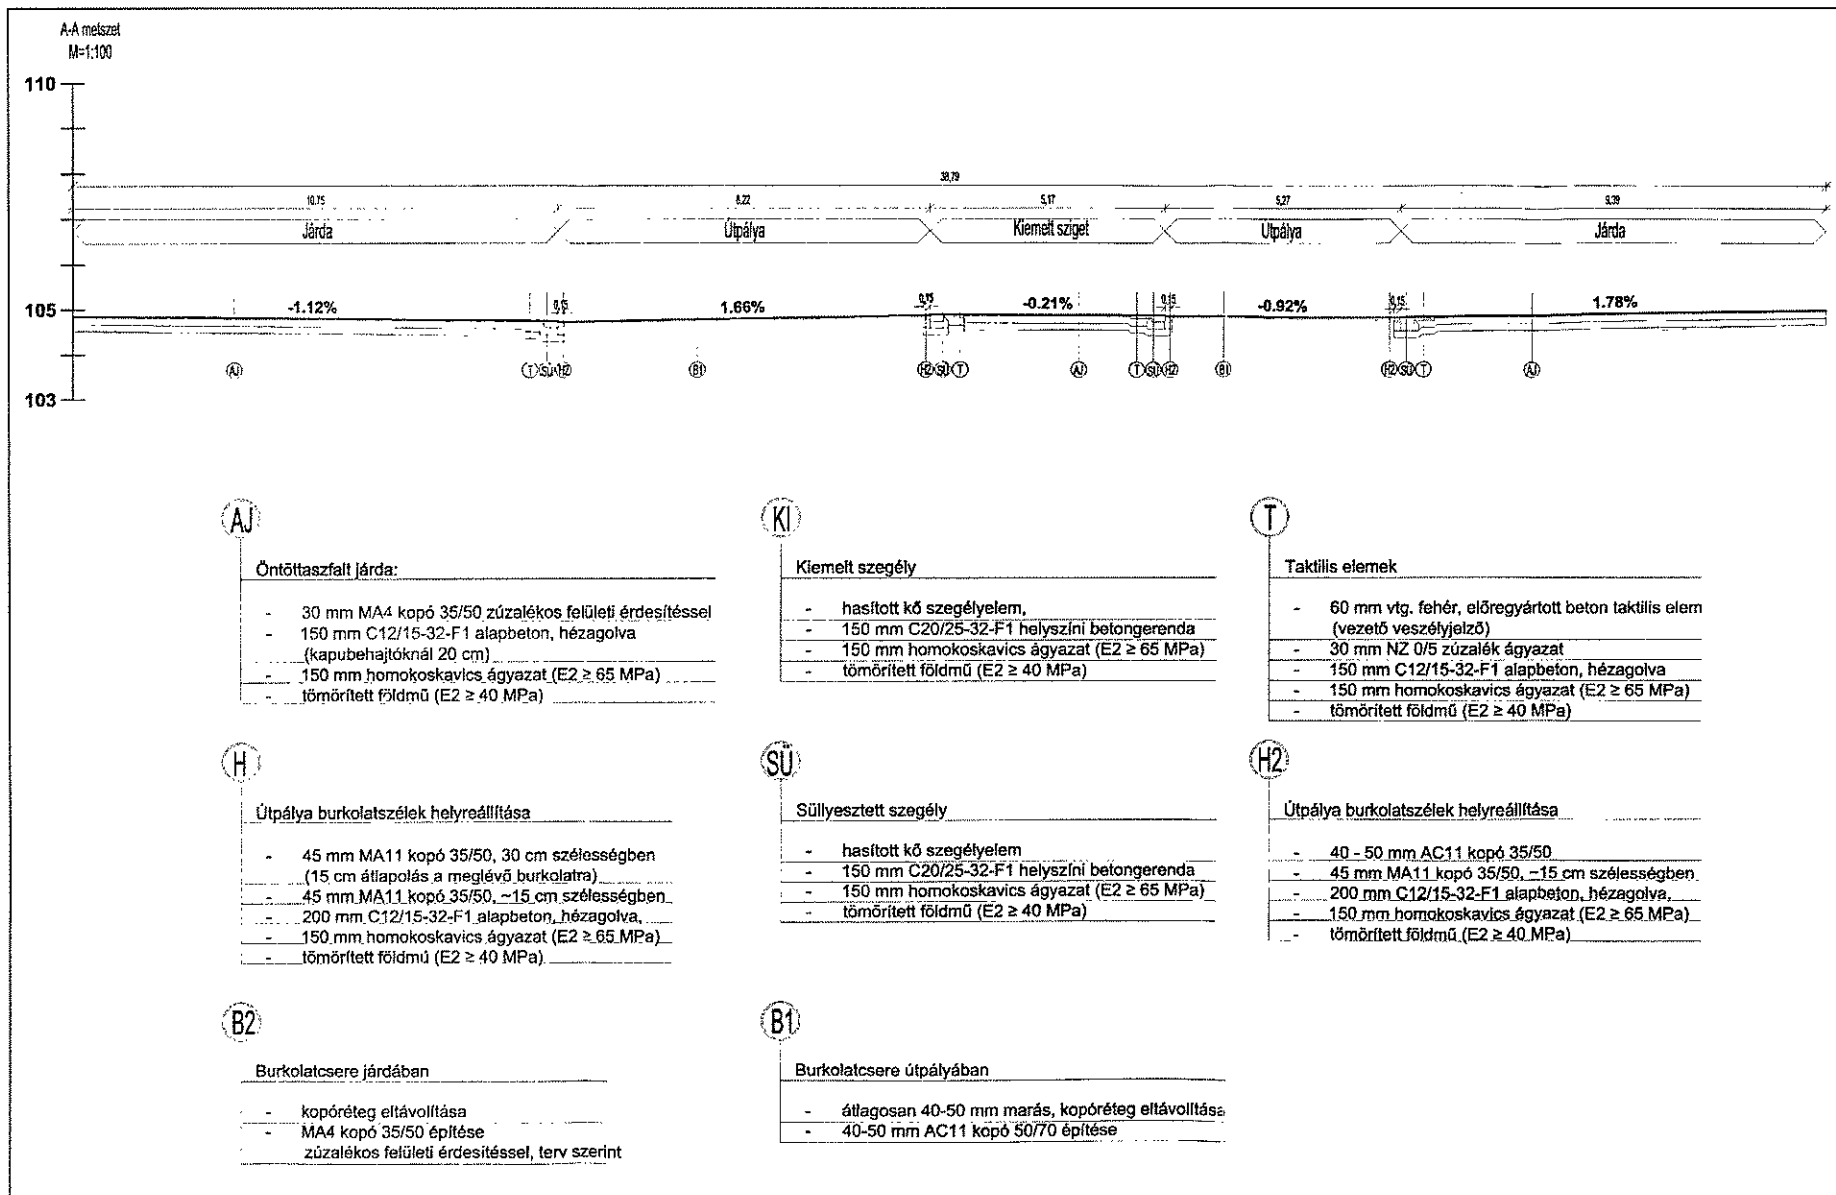

Handwritten signature


3. számú melléklet

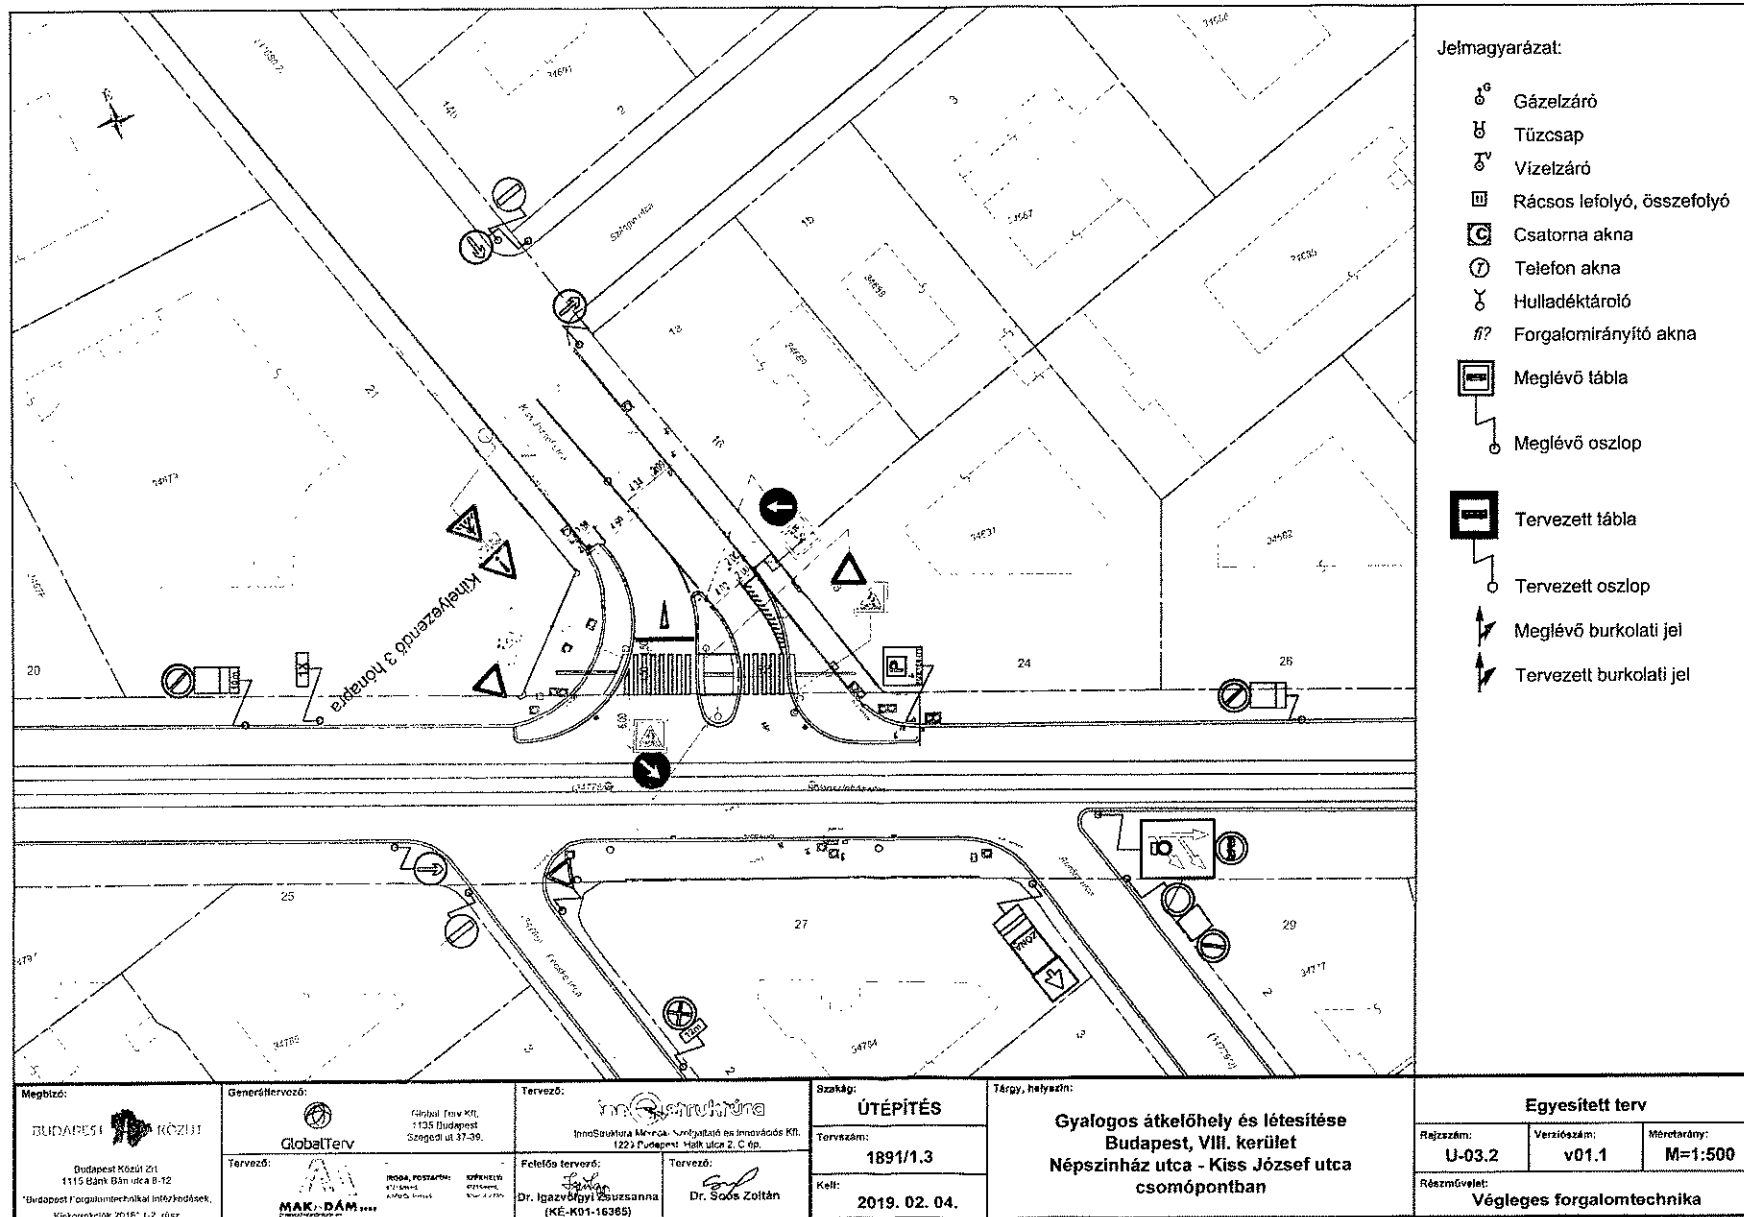

Megbízó: BUDAPESTI KÖZÚT Budapest Közut Zrt. 1115 Béni Bán utca B-12 *Ürdapesti fogalomtechnikai intézkedések, Kiskörnyék 2016" (1-2. rész)	Generáltervező: GlobalTerv Főhiv. Fény Kft. 1135 Budapest Szeged ut 37-39.	Tervező: InnoStruktúra Mérnök, Szolgáltató és Innovációs Kft. 1223 Budapest, Halk utca 2. C. ép.	Szakág: ÜTÉPÍTÉS Tervezés: 1891/1.3 Kelt: 2019. 02. 04.	Tárgy, helyszín: Gyalogos átkelőhely és létesítése Budapest, VIII. kerület Népszínház utca - Kiss József utca csomópontban	Egyesített tev		
					Tervező: MAK-DAM	Felsőtervező: Dr. Igazvágyi Zsuzsanna (KÉ-K01-16365)	Tervező: Dr. Soós Zoltán
Részművelet: Végleges forgalomtechnika							

Handwritten signature

4. számú melléklet

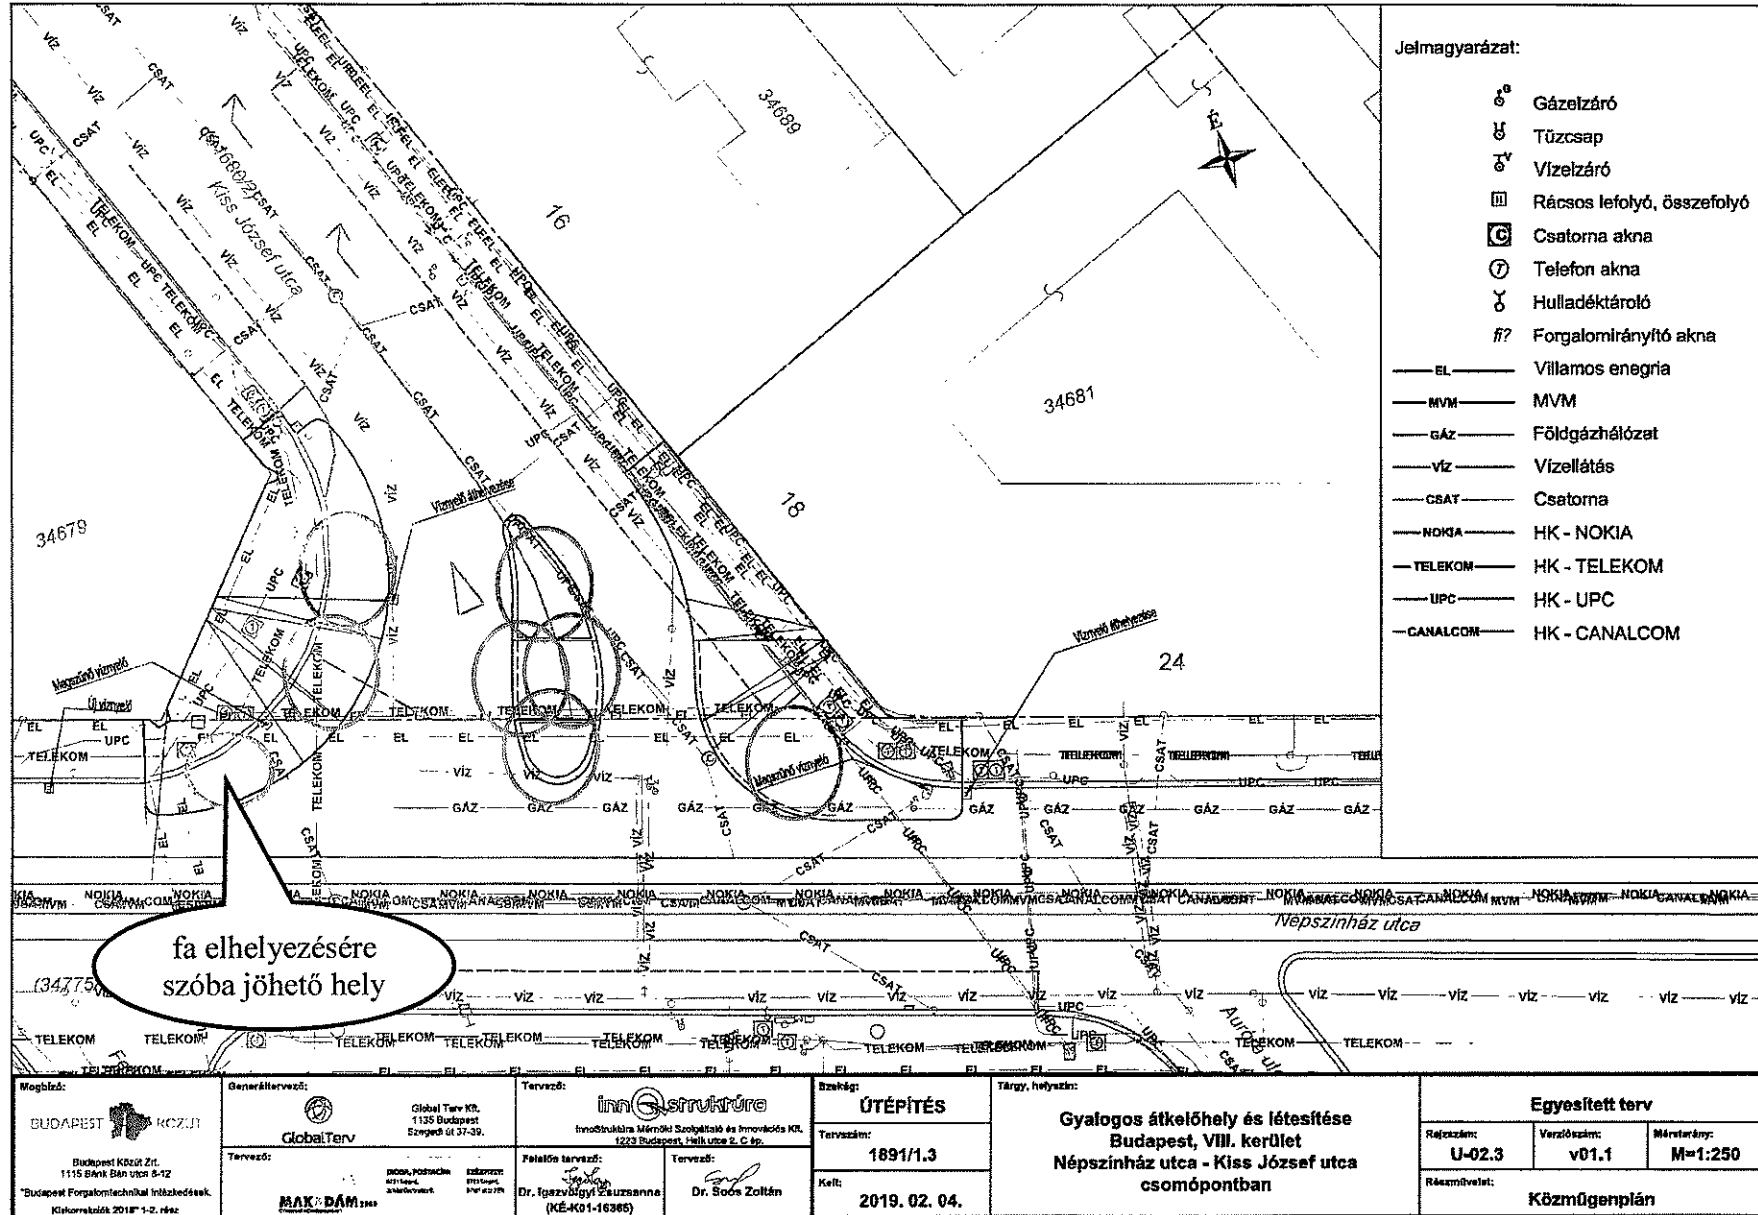

Handwritten signature

<p>Wegbirod: BUDAPEST KCZJ Rt.</p> <p>Budapest Közut Zrt. 1115 Bányász utca 8-12 *Budapesti Forgalomtechnikai Intézeteként. Készítve: 2019. 1-2. rész</p>	<p>Generáltervező: Global Terv Kft. 1135 Budapest Szegedi út 37-39.</p> <p>Tervező: inn@struktúra InnoStruktúra Mérnöki Szolgáltató és Innovációs Kft. 1223 Budapest, Helikopter 2. C ép.</p> <p>Feladók tervező: Dr. Igazságvilág Szuzsanna (KÉ-401-16365)</p> <p>Tervező: Dr. Soós Zoltán</p>	<p>Bizottság: ÜTÉPÍTÉS</p> <p>Tervezési szám: 1891/1.3</p> <p>Kelt: 2019. 02. 04.</p>	<p>Tárgy, helyszín: Gyalogos átkelőhely és létesítése Budapest, VIII. kerület Népszínház utca - Kiss József utca csomópontban</p>	<p>Egyesített terv</p> <table border="1"> <tr> <td>Rajzszám: U-02.3</td> <td>Vázlati szám: v01.1</td> <td>Méretarány: M=1:250</td> </tr> <tr> <td colspan="3">Rajzfelvétel: Közműterv</td> </tr> </table>	Rajzszám: U-02.3	Vázlati szám: v01.1	Méretarány: M=1:250	Rajzfelvétel: Közműterv		
Rajzszám: U-02.3	Vázlati szám: v01.1	Méretarány: M=1:250								
Rajzfelvétel: Közműterv										