


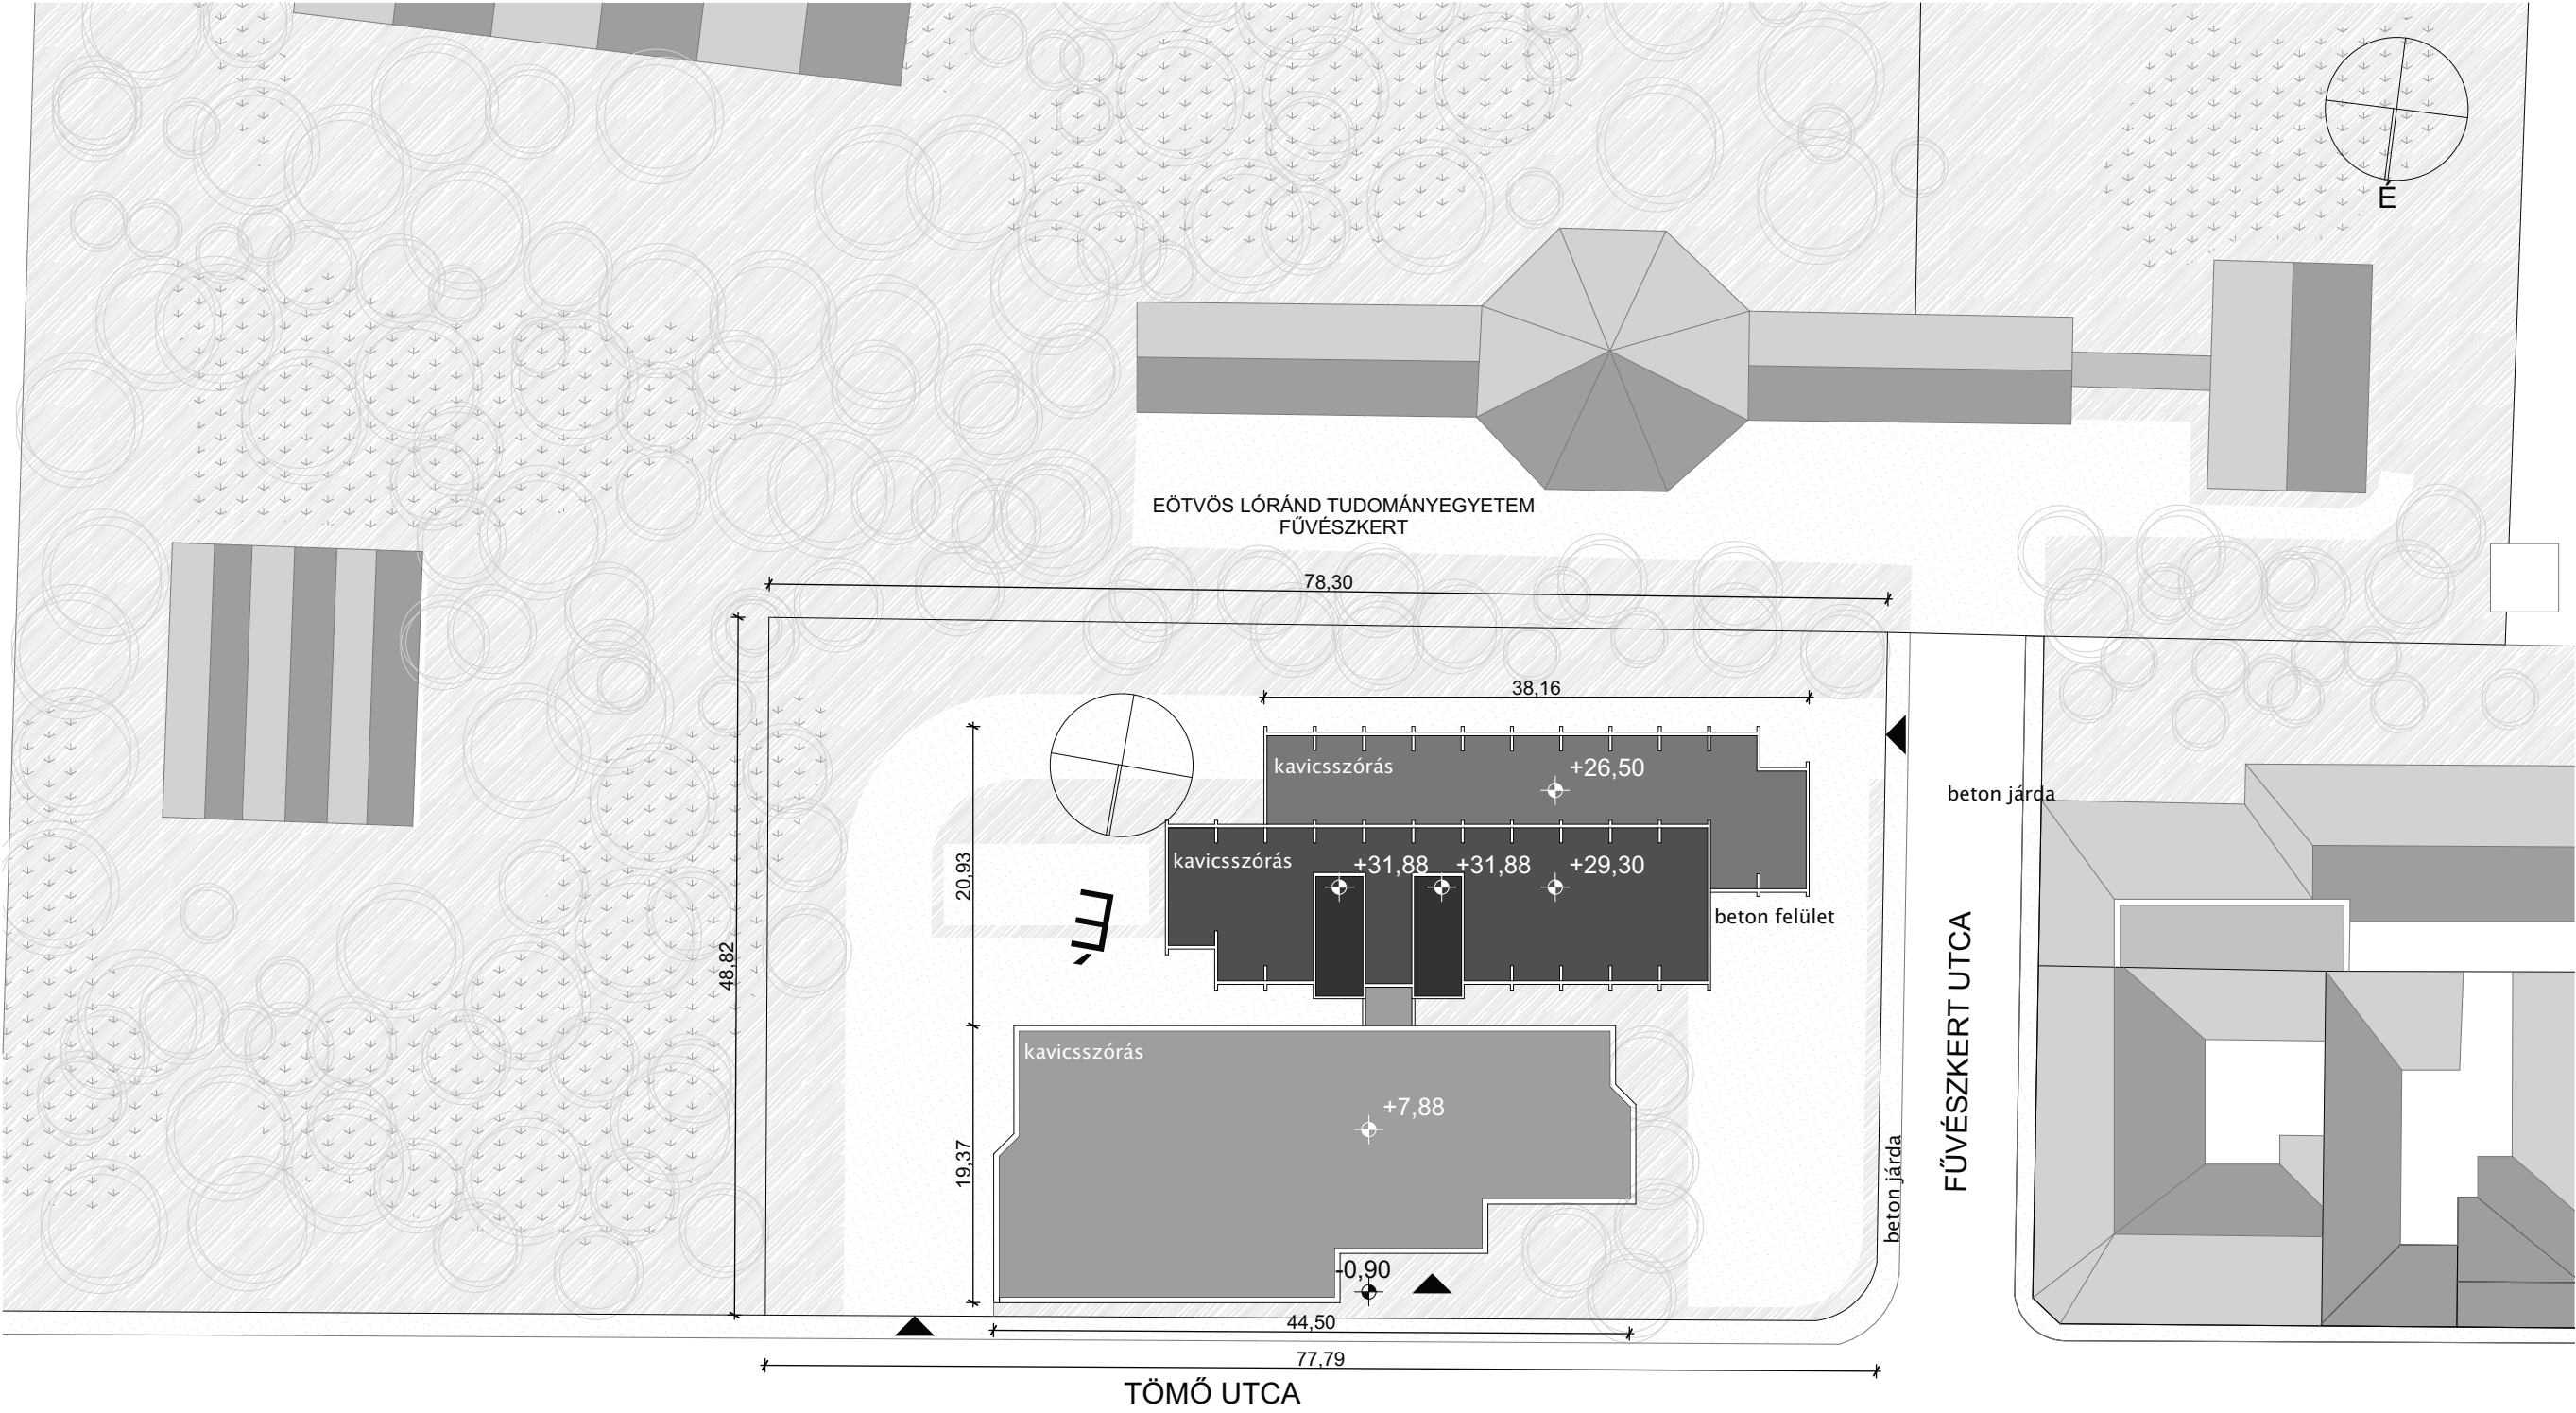






















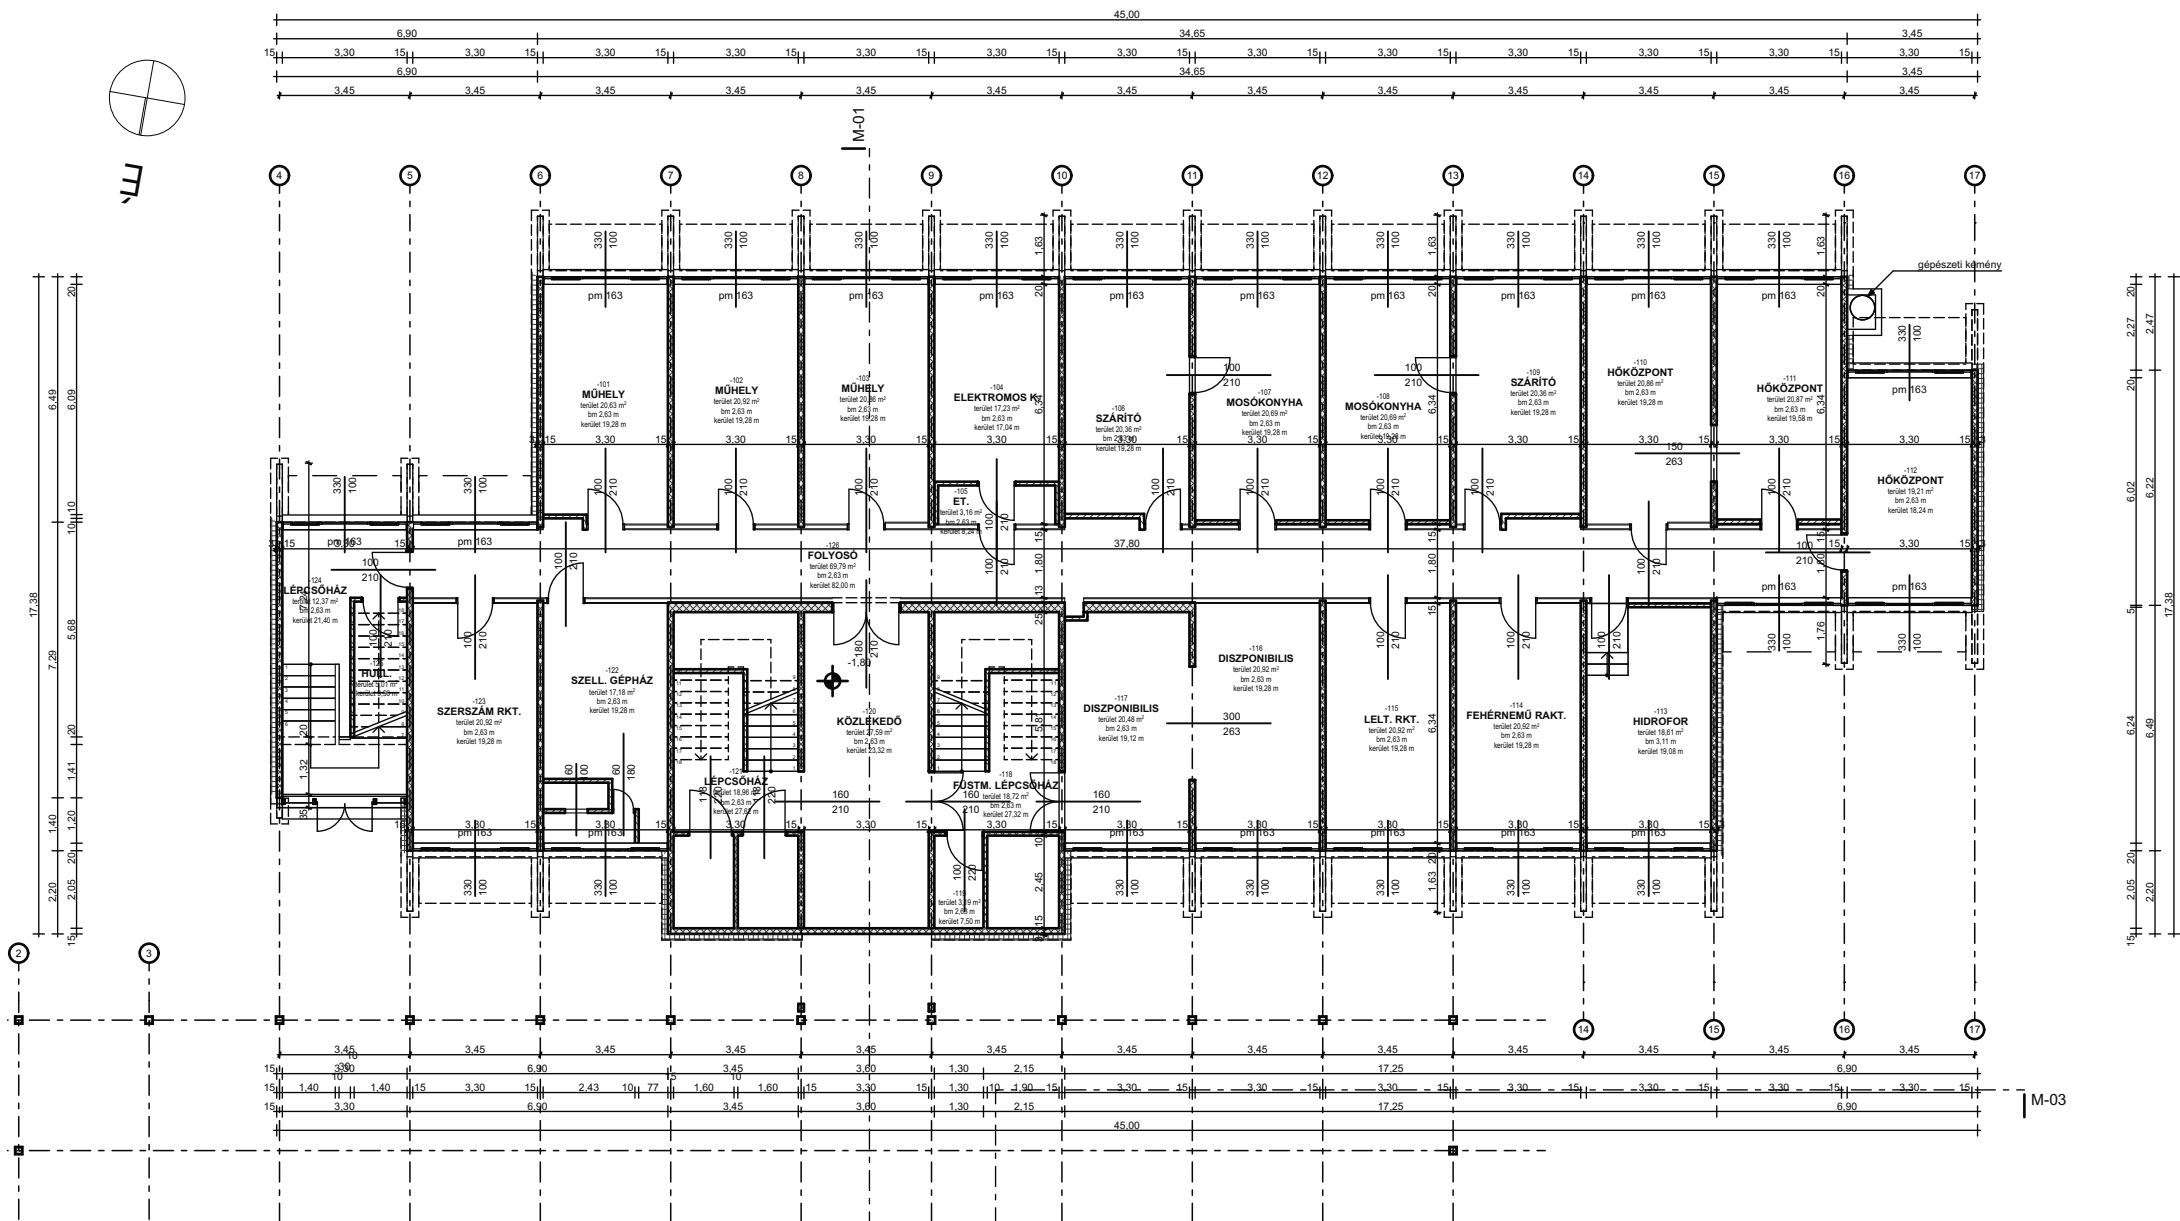














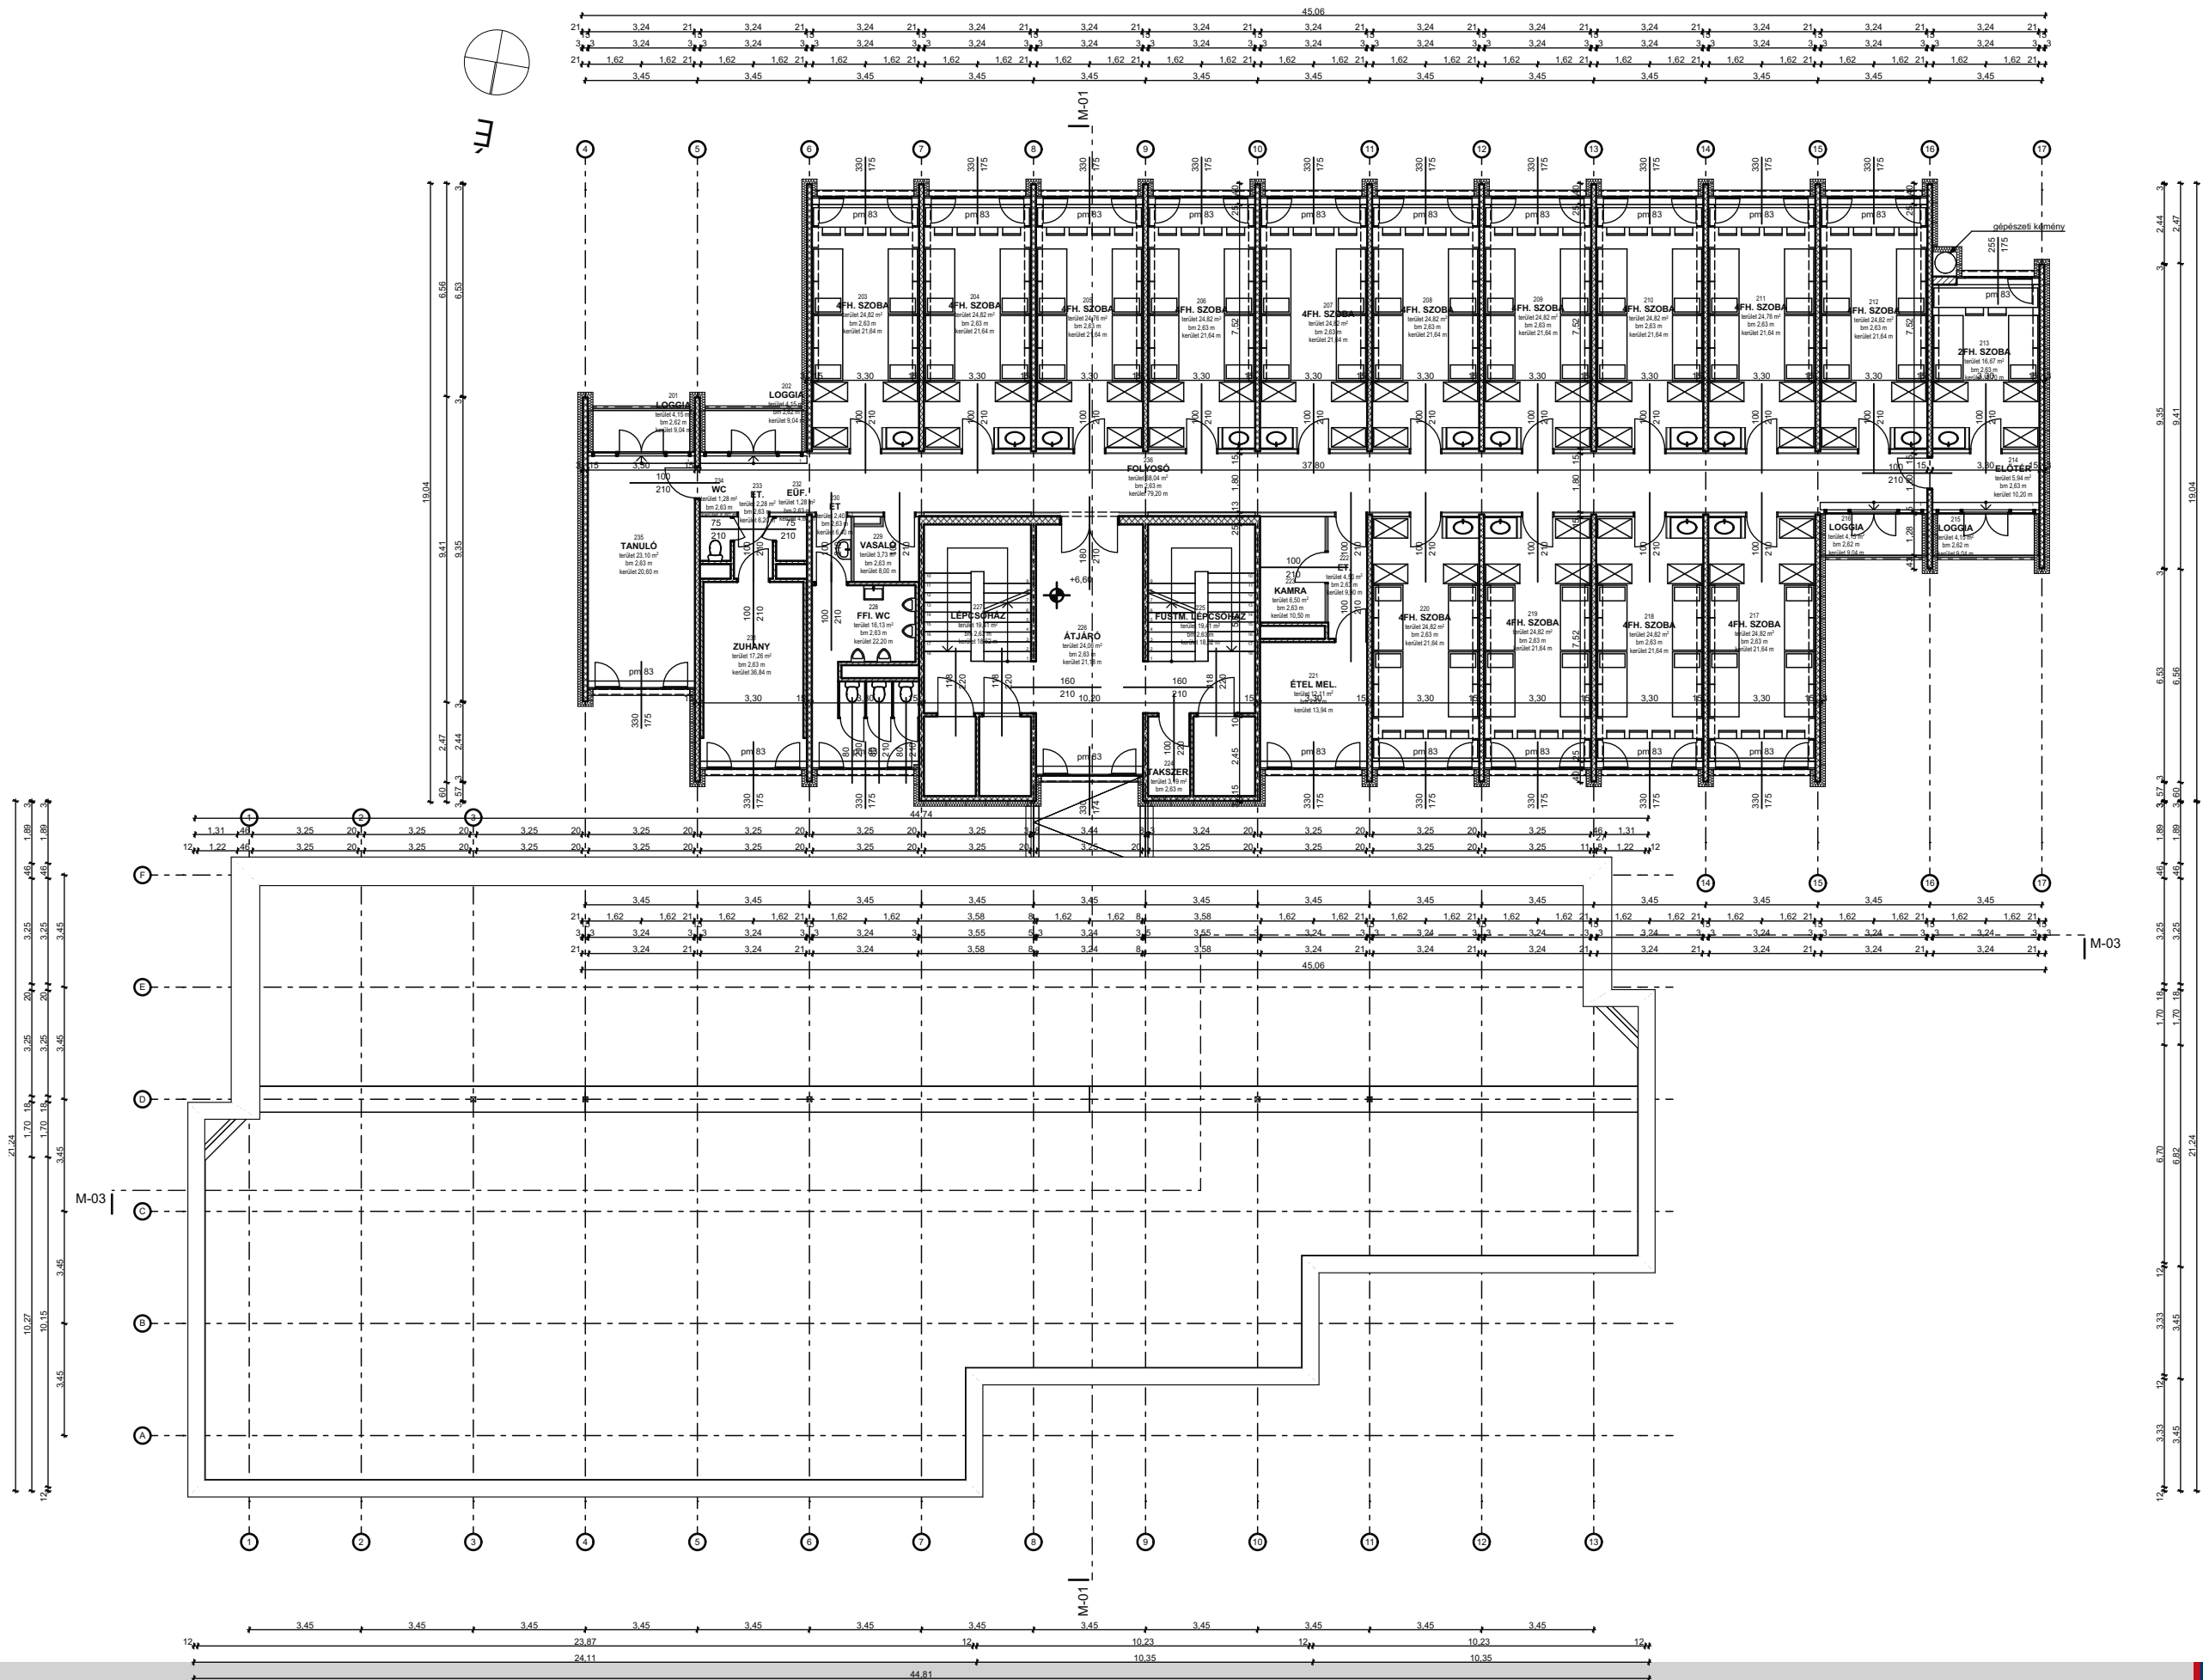



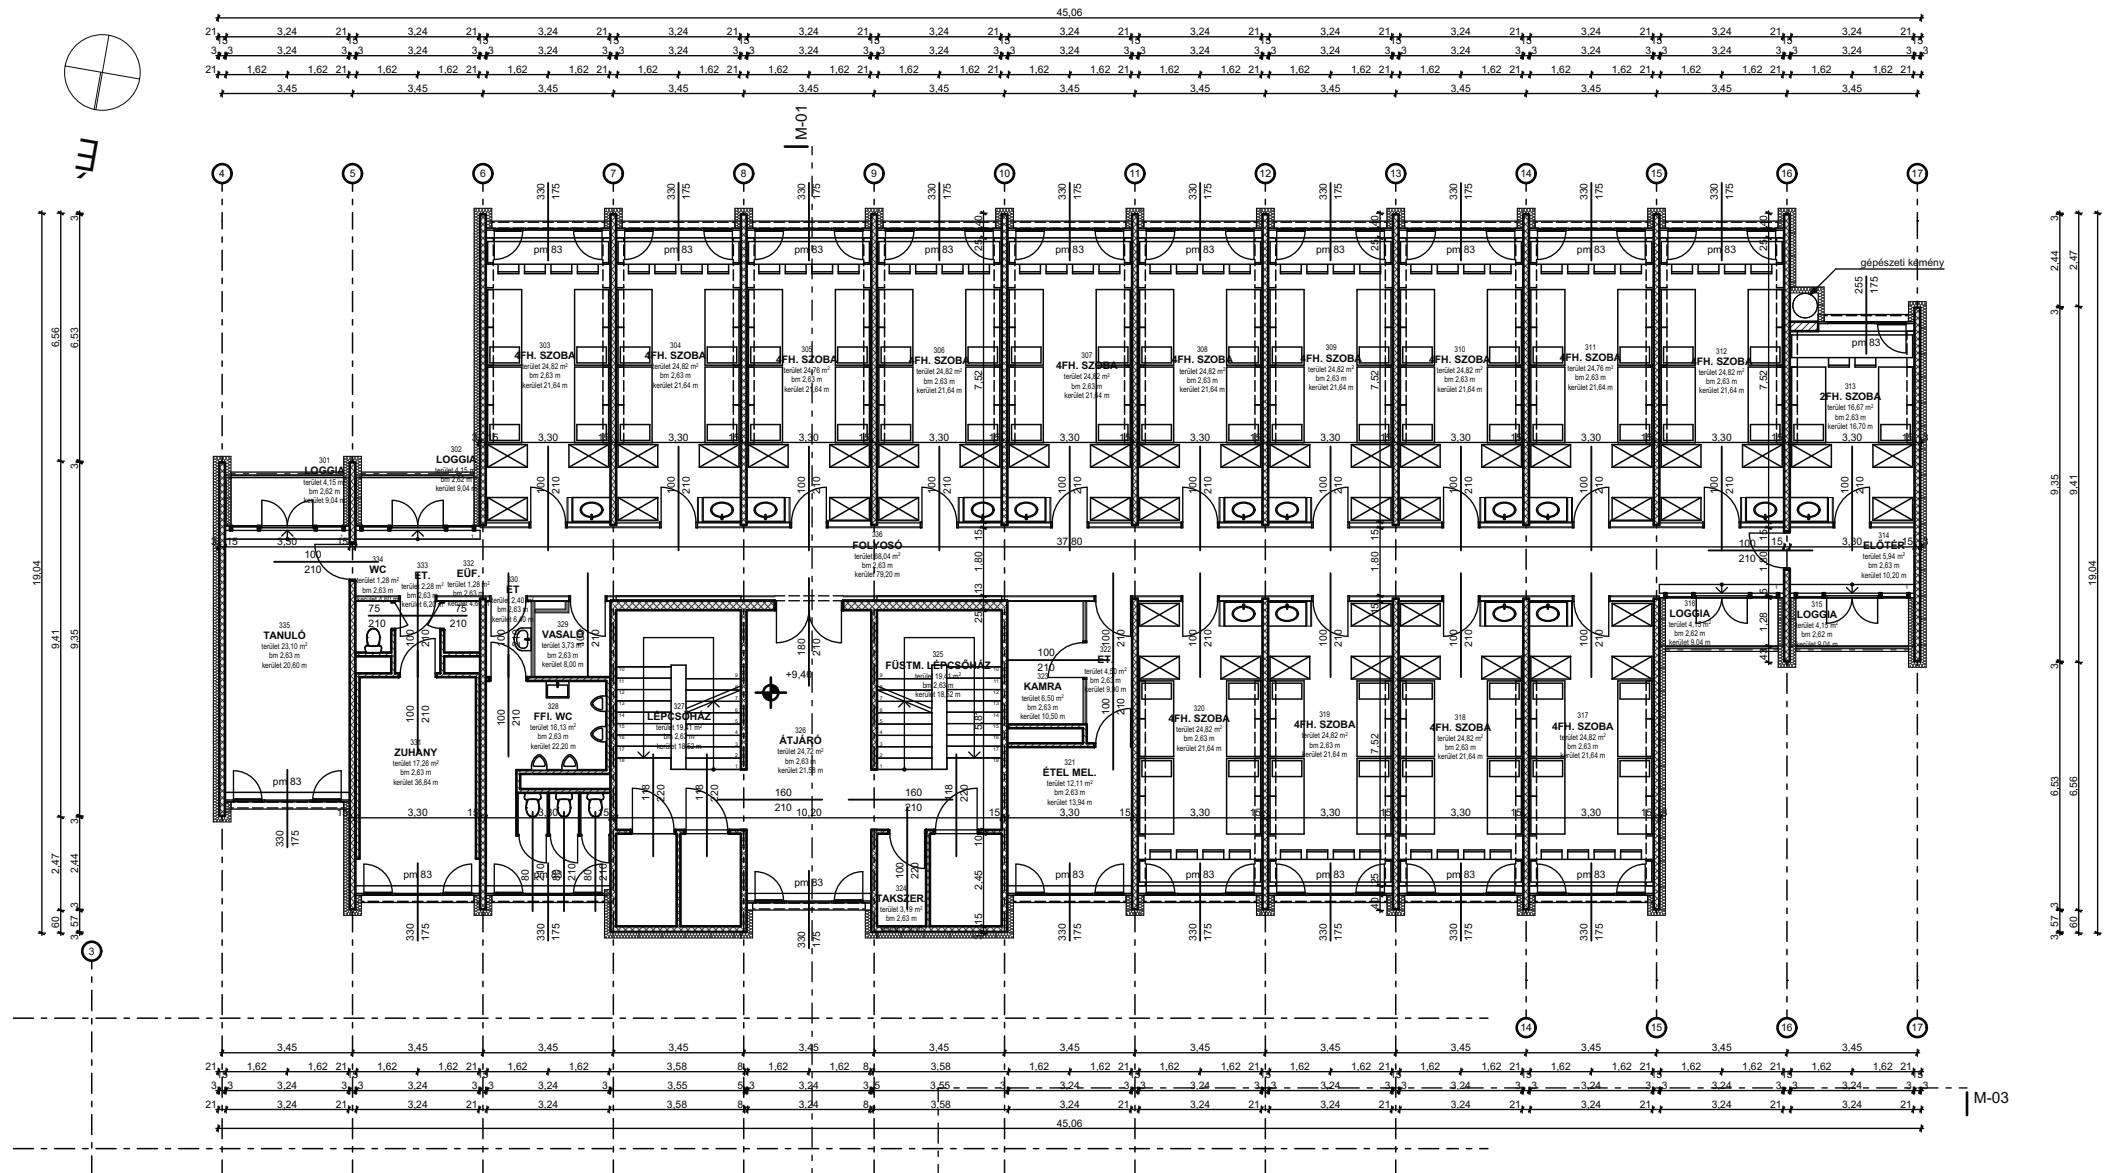







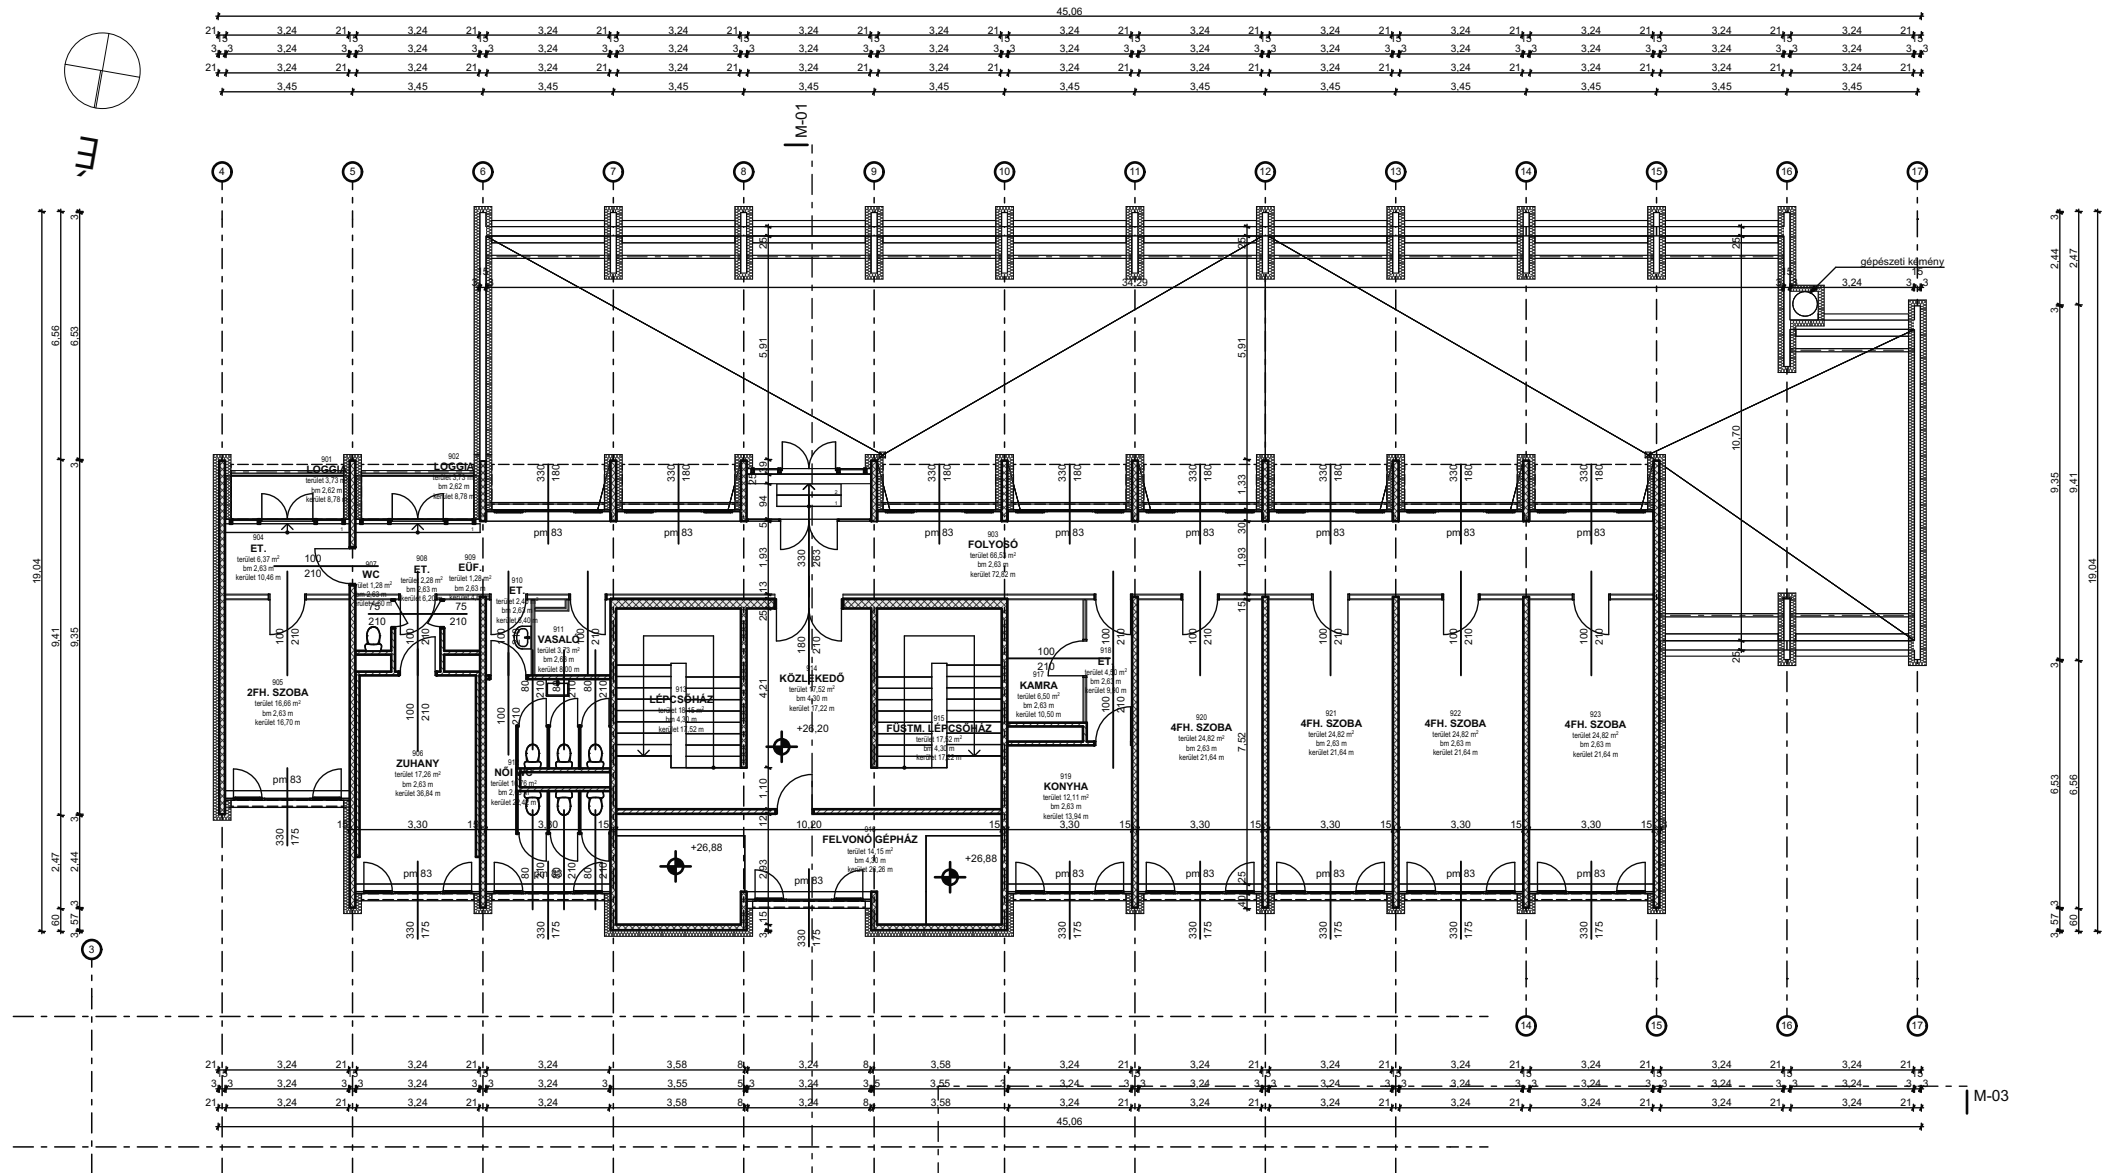










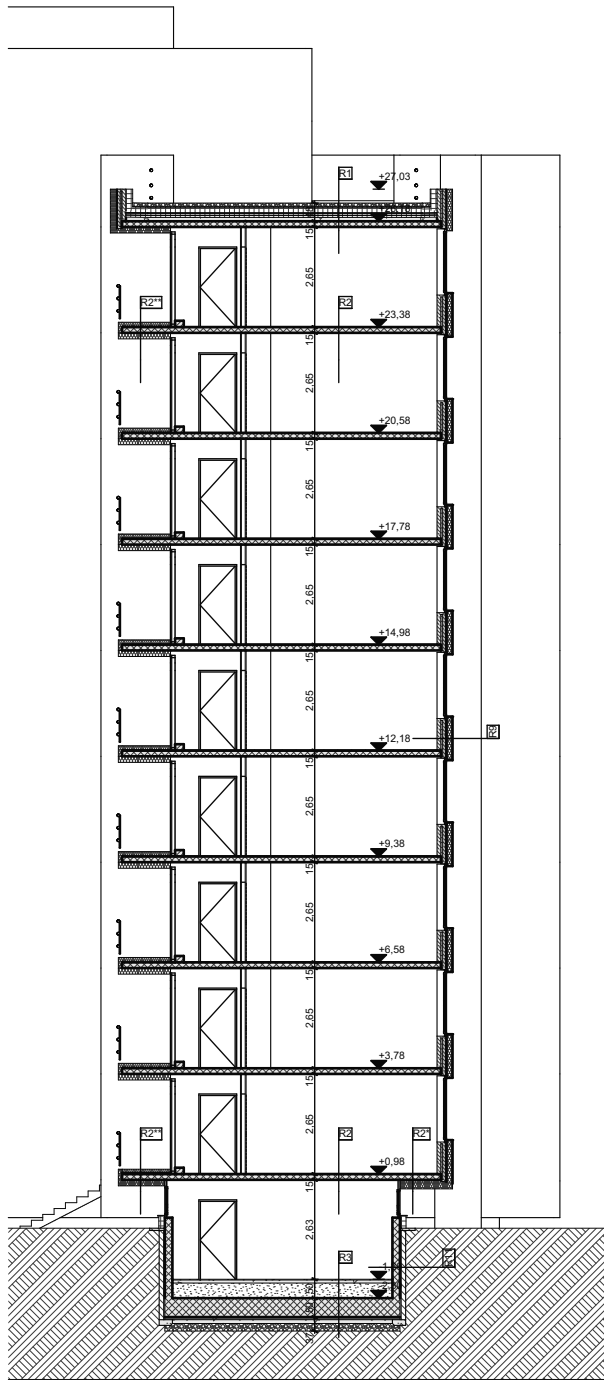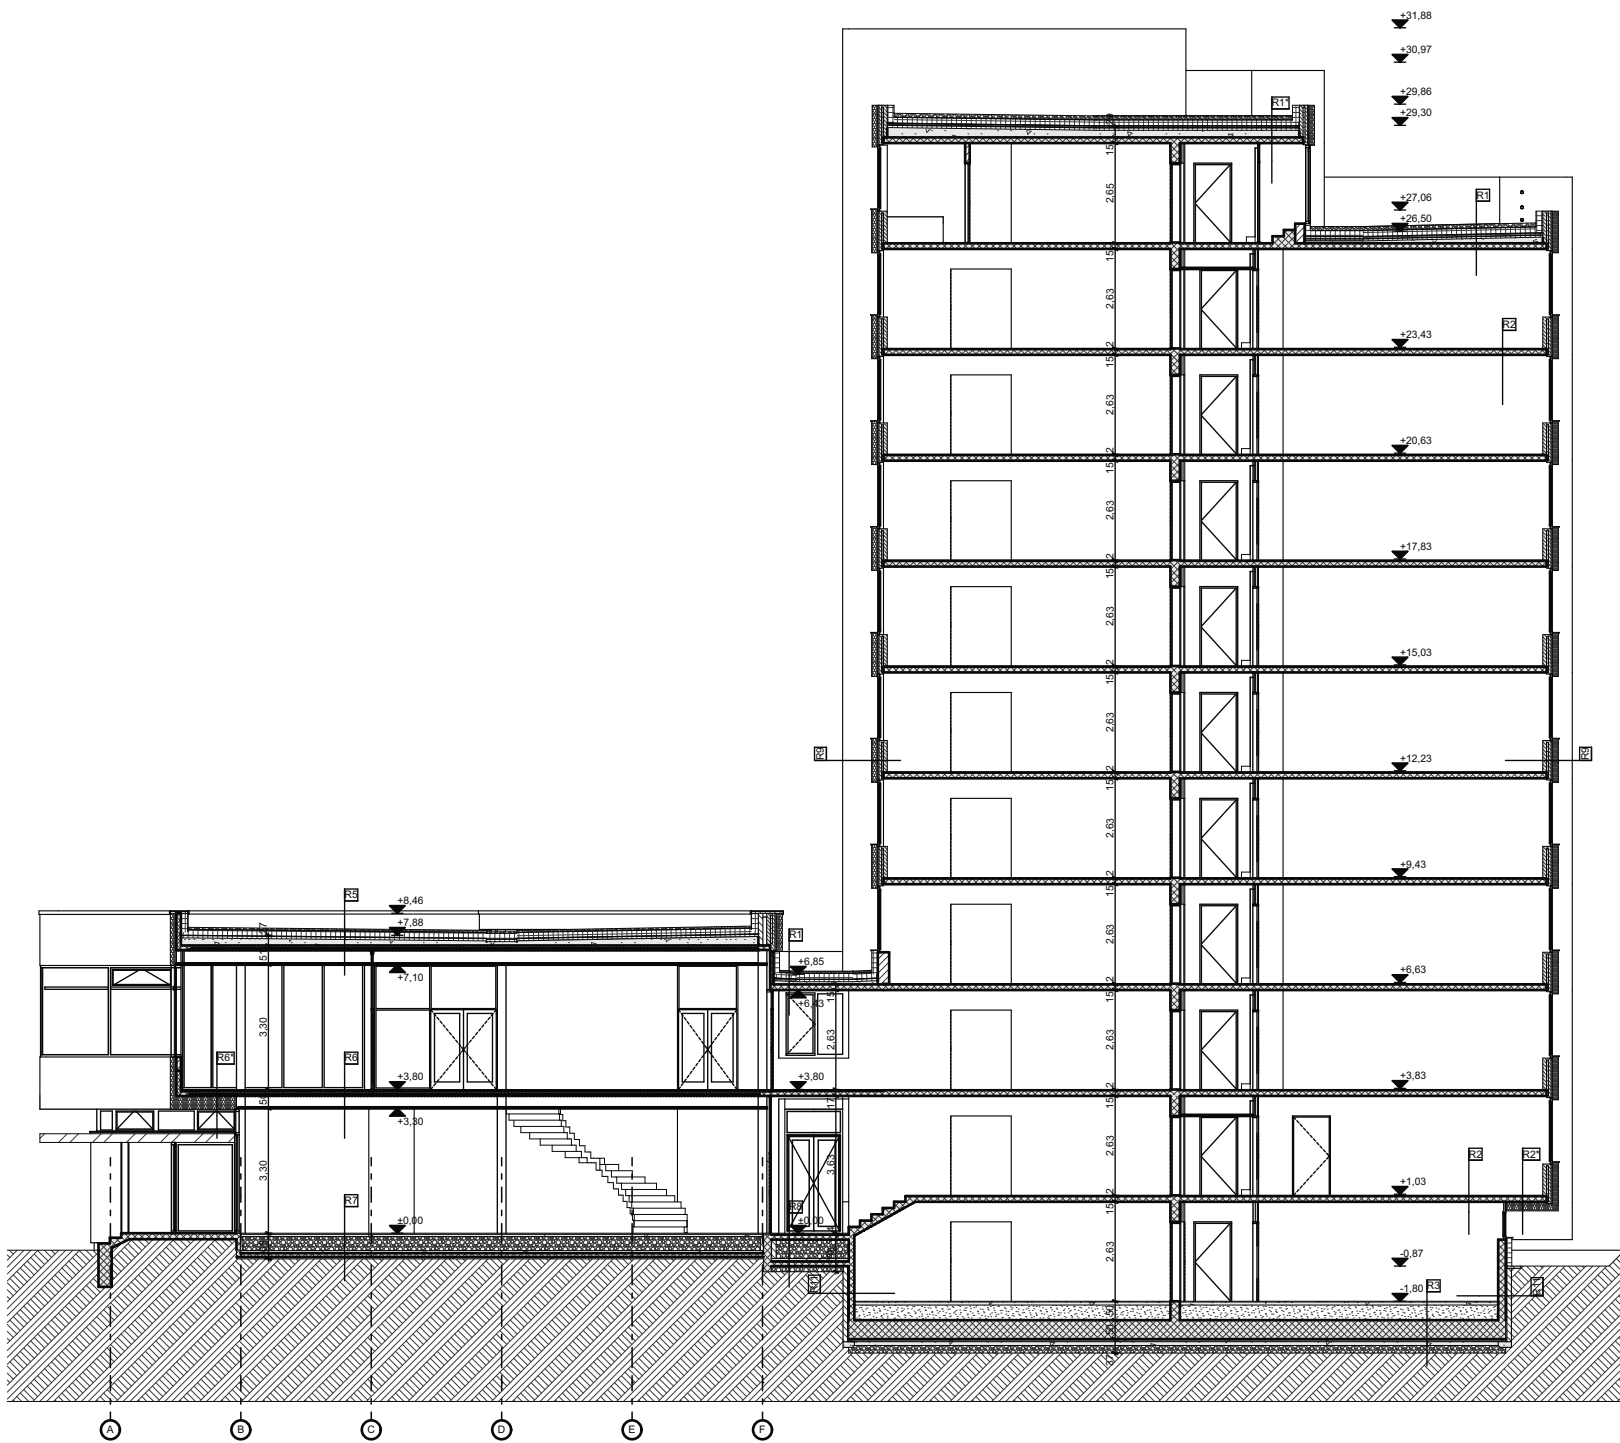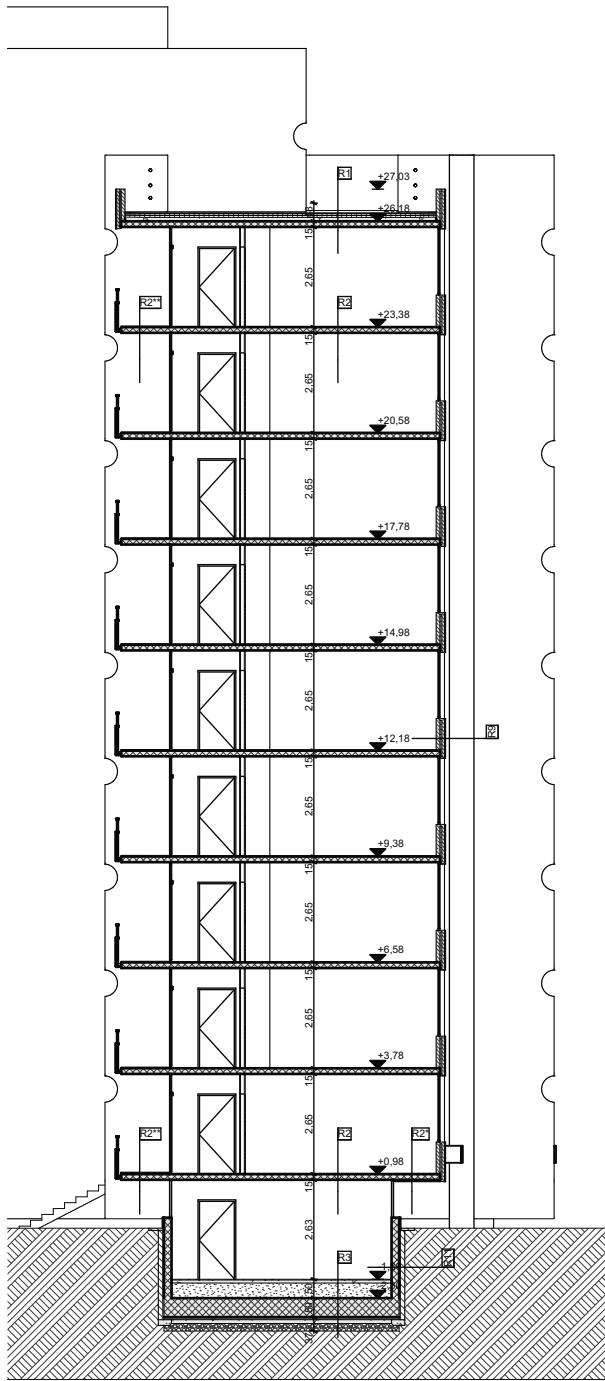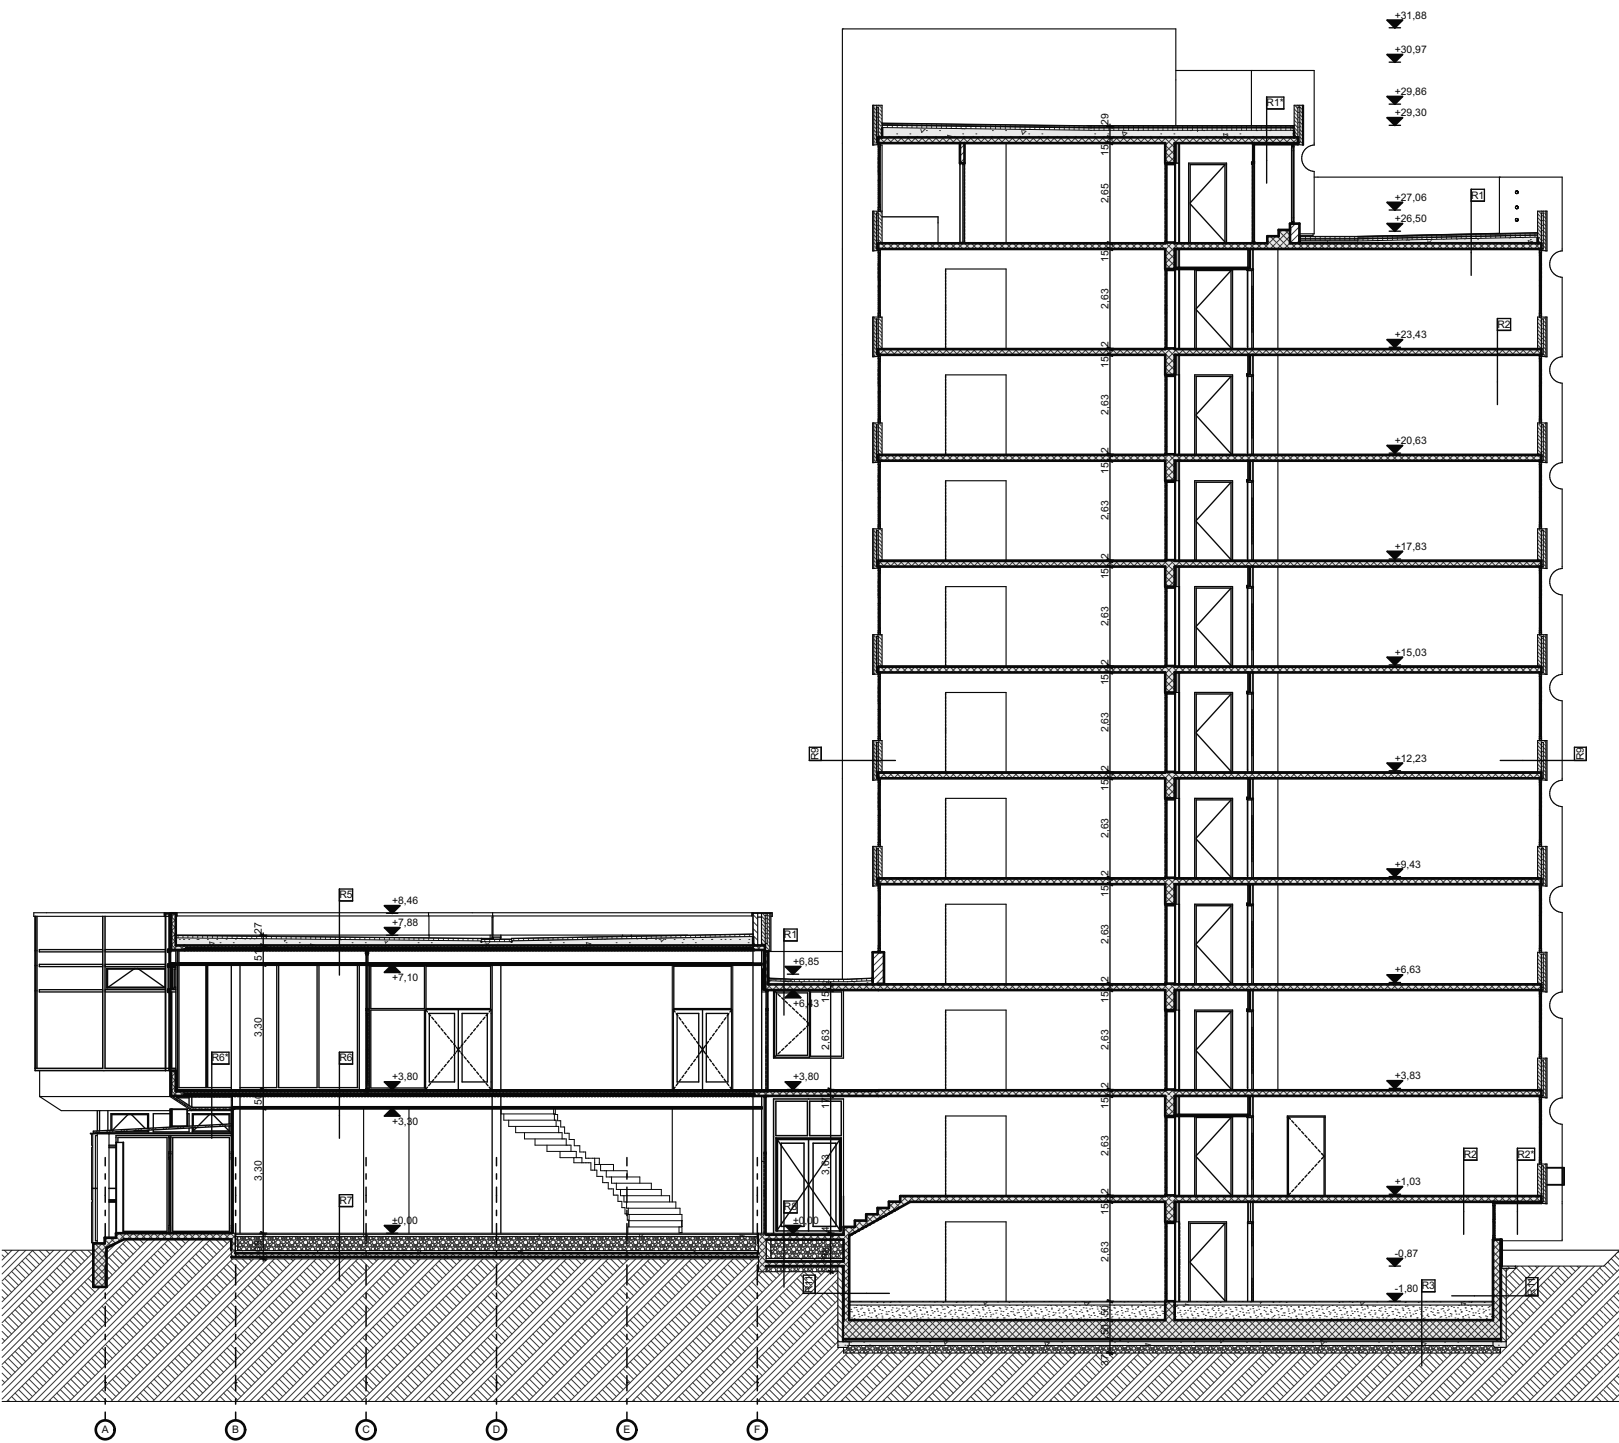





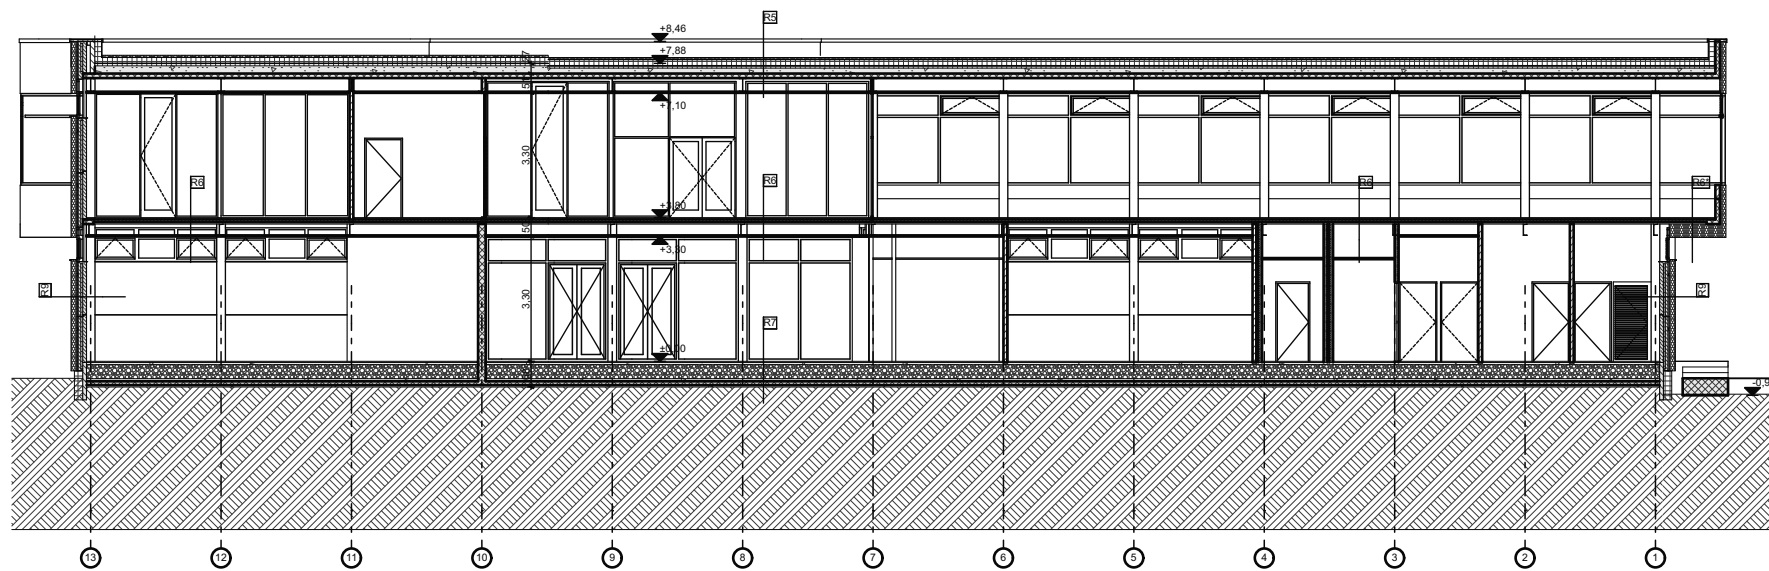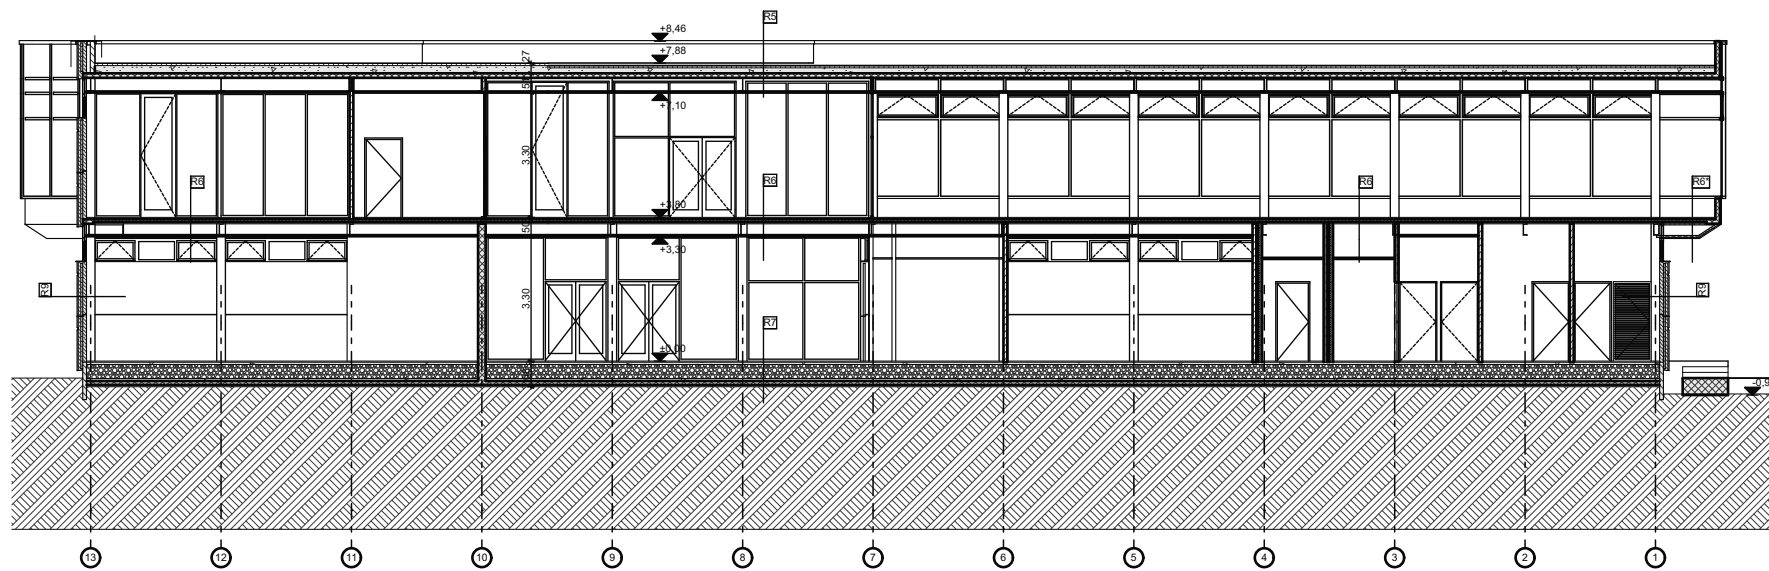



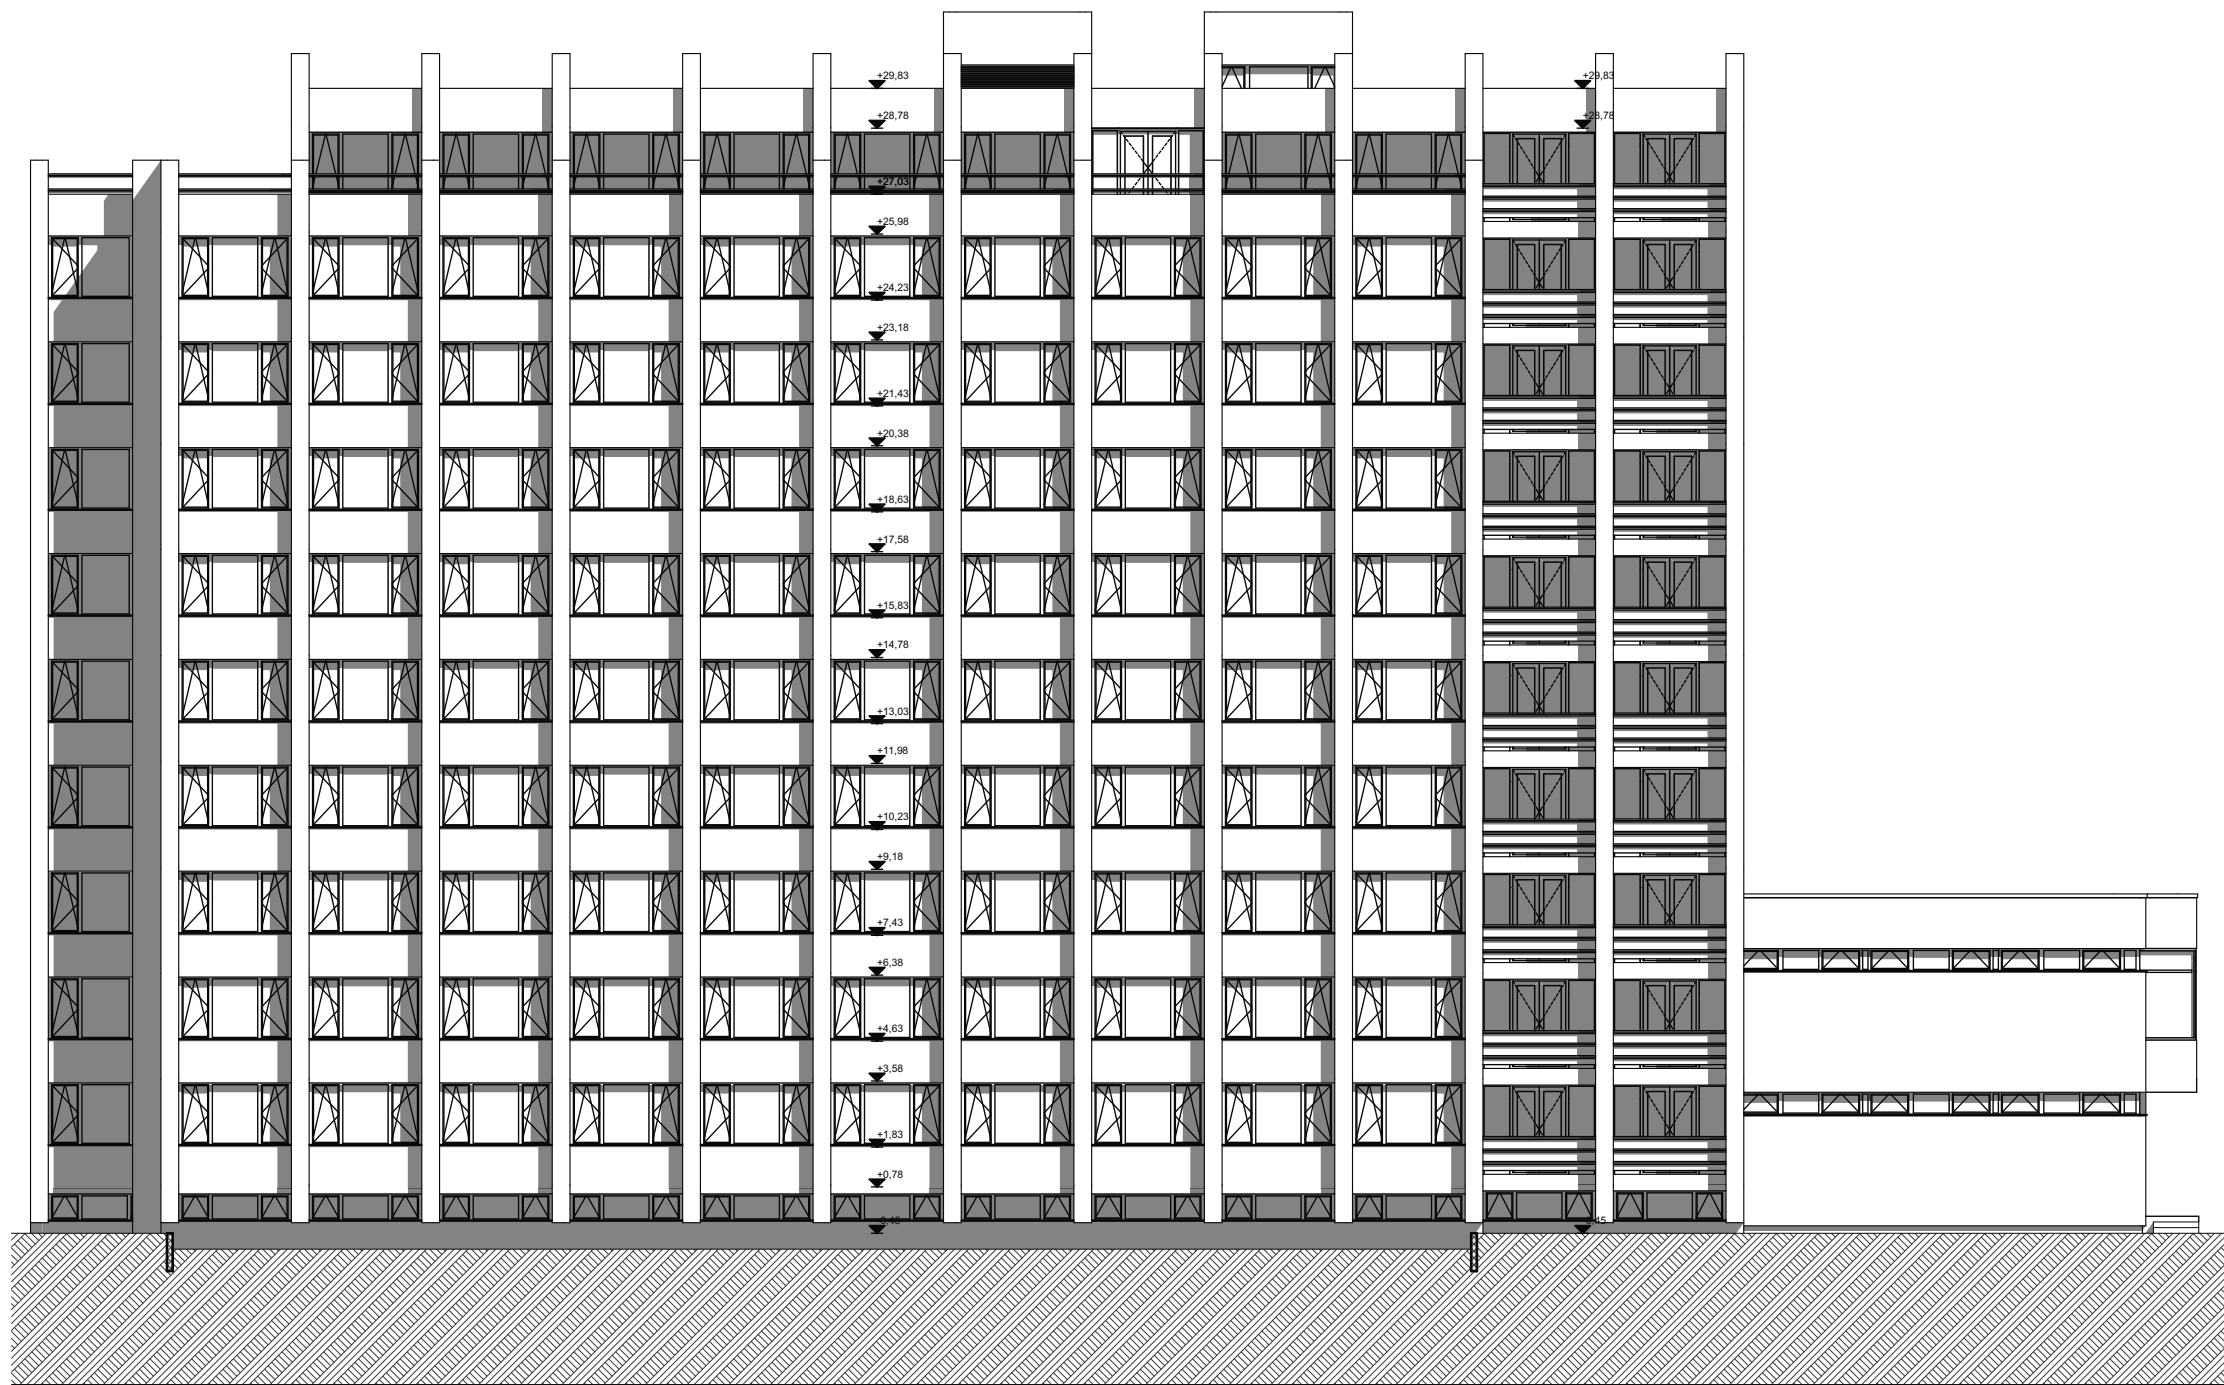



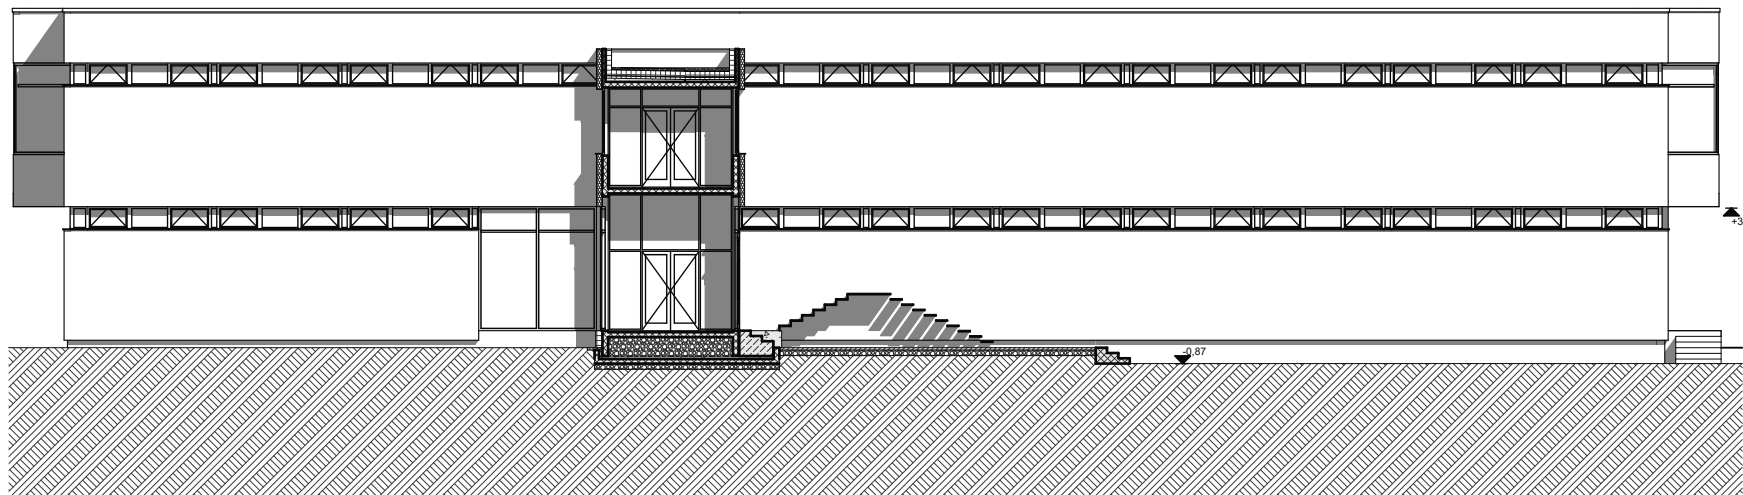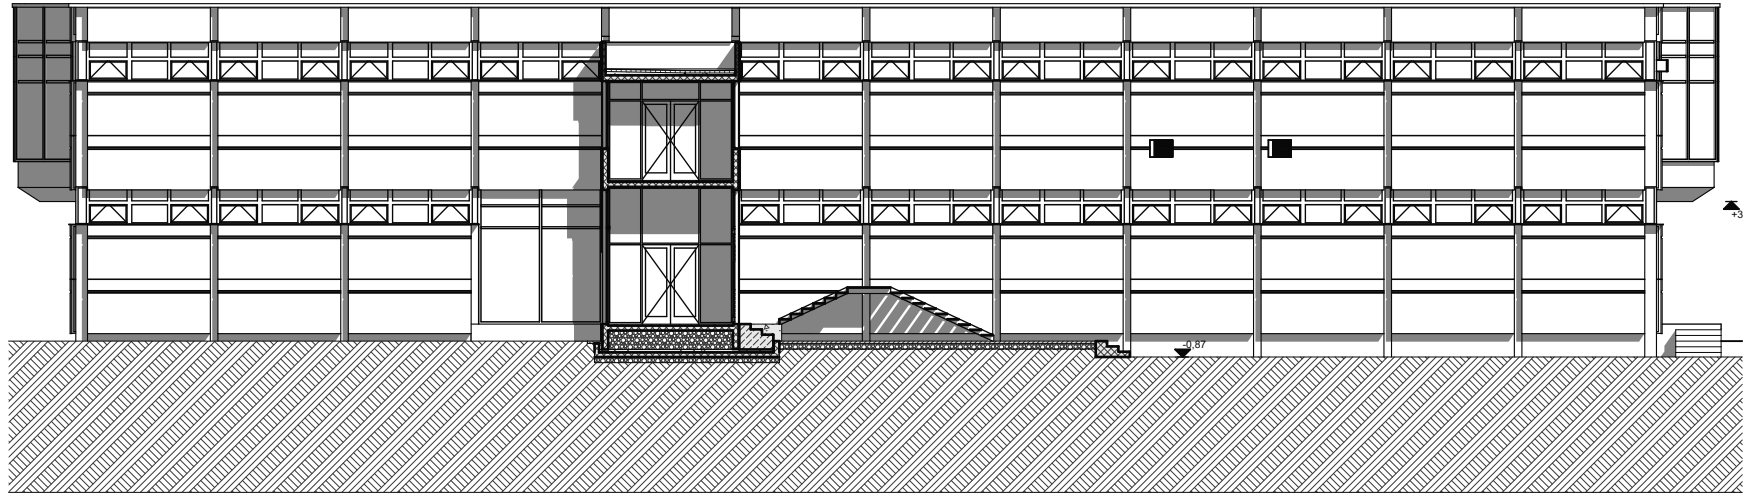














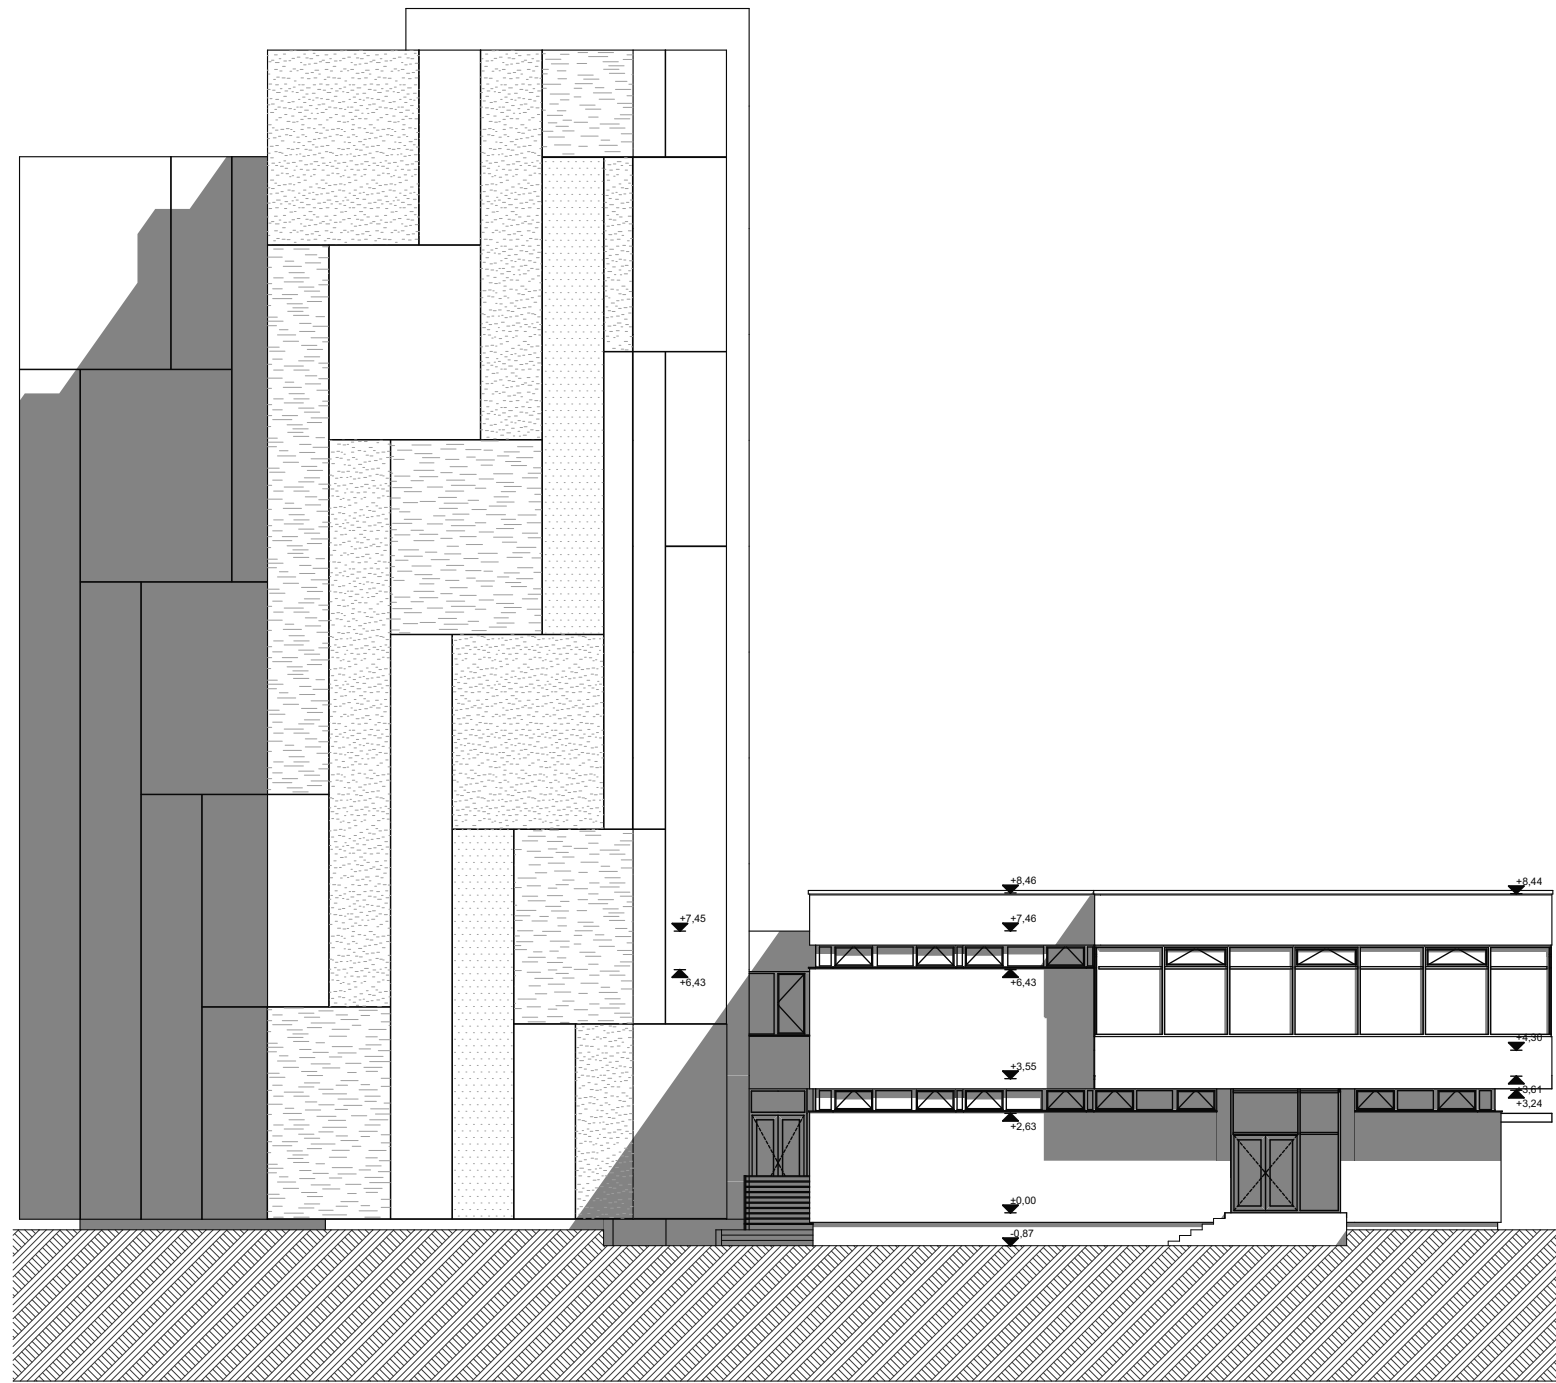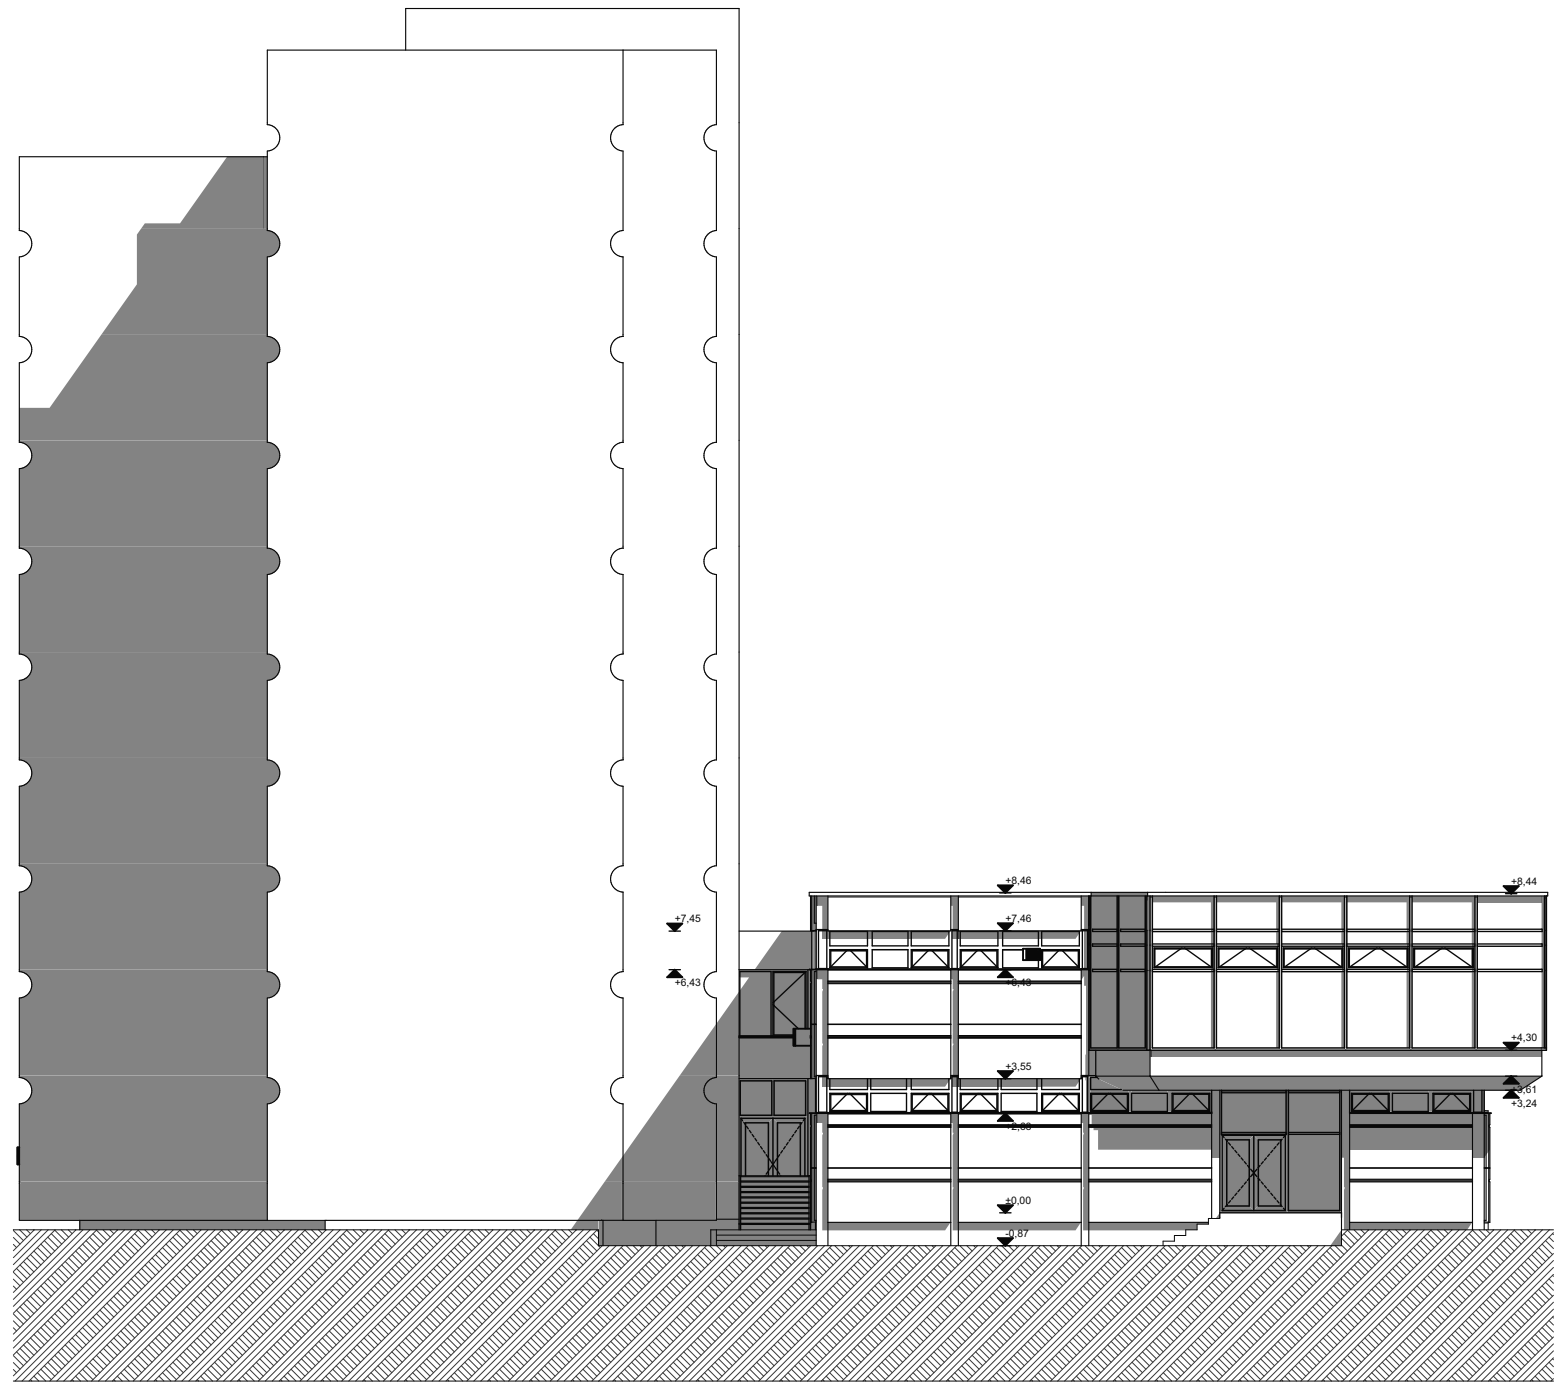



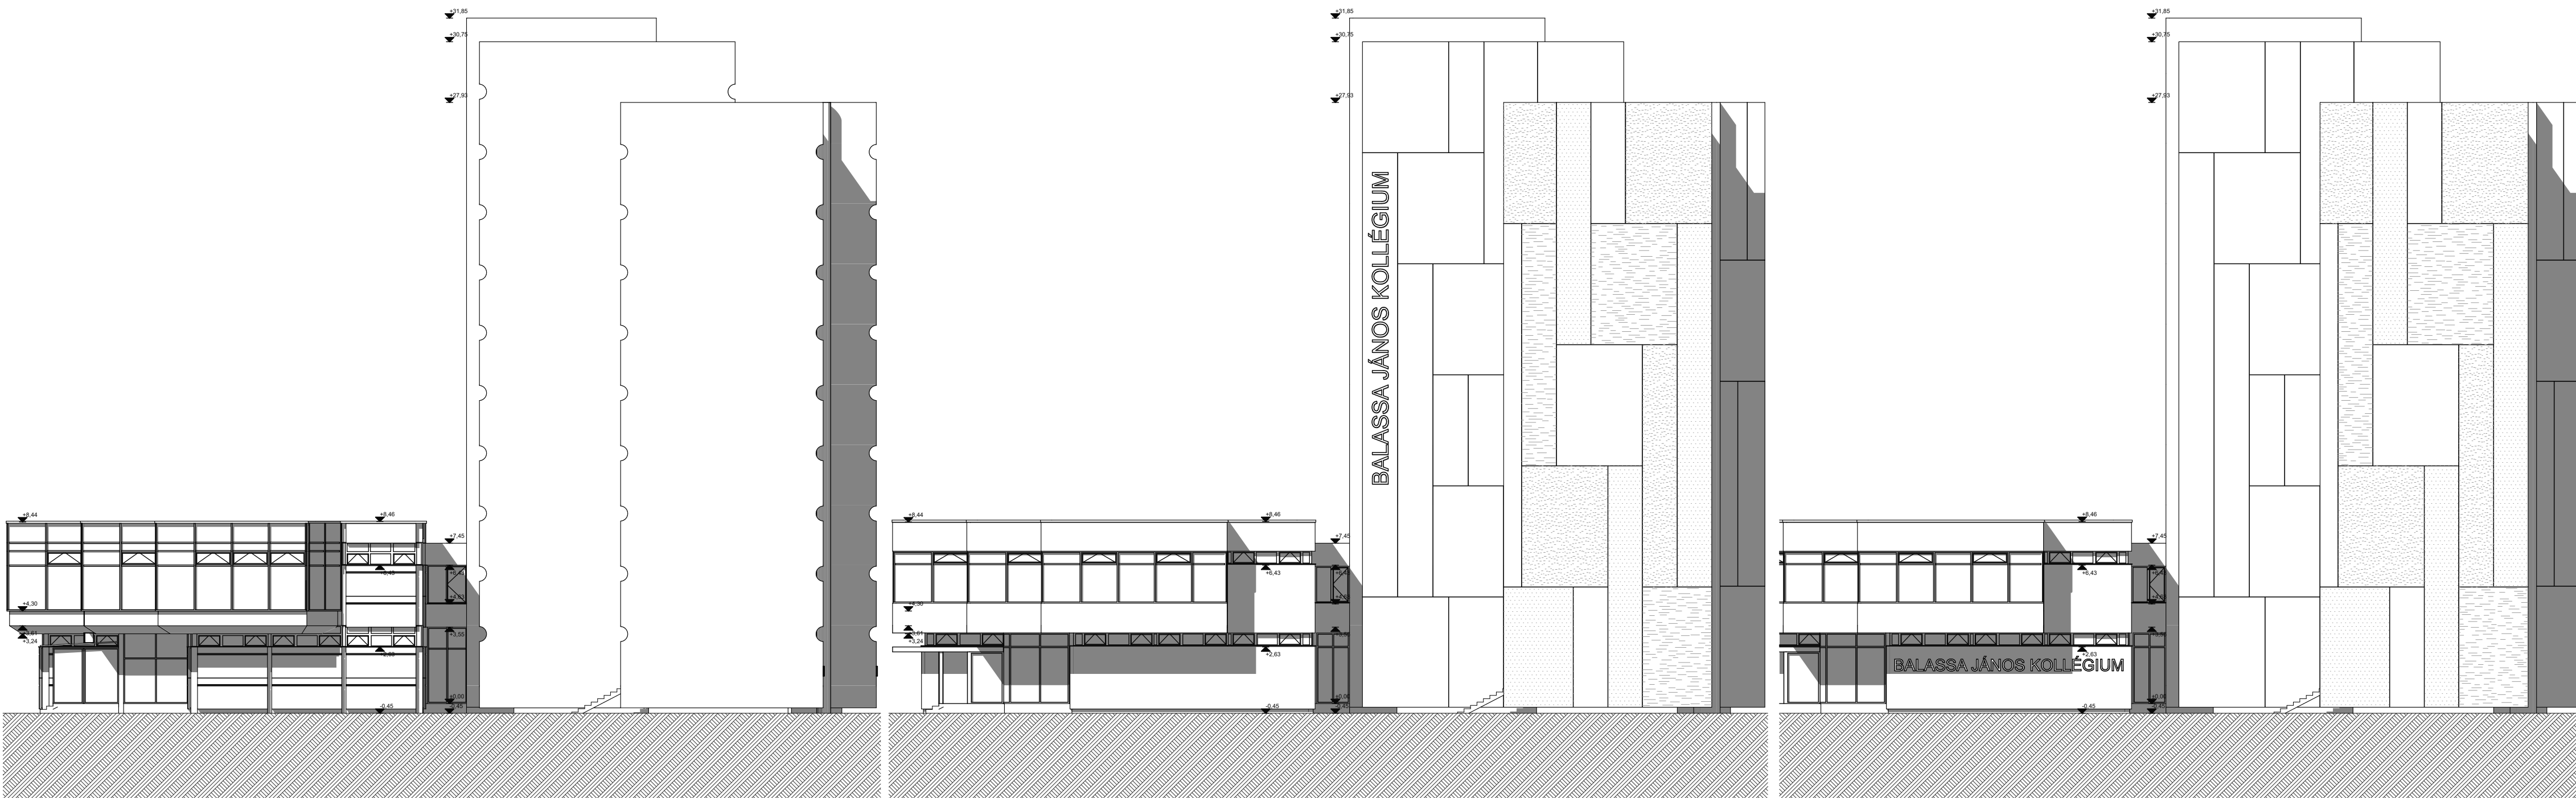





SEMMELWEIS EGYETEM TÖMŐ UTCA 35-37./HRSZ: 36173 ENERGETIKAI KORSZERŰSÍTÉS | TELEPÜLÉSKÉPI BEJELENTÉSI TERV | LÁTVÁNY M 1:1,977  
TERVTANÁCSI DOKUMENTÁCIÓ









SEMMELWEIS EGYETEM TÖMŐ UTCA 35-37./HRSZ: 36173 ENERGETIKAI KORSZERŰSÍTÉS | TELEPÜLÉSKÉPI BEJELENTÉSI TERV | LÁTVÁNY M 1:1,977  
TERVTANÁCSI DOKUMENTÁCIÓ





