







±0.00=Bfm. +113,16

| | | | |
|---|---|-------------------------------|---|
|  +36-1-222 6791 niteo.kft@chello.hu www.niteo.hu | SZERKEZETTERVEZÉS, STATIKA, ALAPOZÁS: | | DIÁKSZÁLLÁS |
| | PÉCZY LÓRÁNT - T/GT - 08 - 1157 | TALAJMECHANIKA: | 1089 BUDAPEST, DIÓSZEGI SÁMUEL UTCA 30. (HRSZ. 35997) |
| | ÉPÜLETGÉPÉSZET: | TAKÁCS ATTILA - GT-T-13-10351 | ÉPÍTETŐ: |
| | MÉSZÁROS OLIVÉR - G-T-01-10933 | GEODÉZIA: GEOTRONIC BT. | POTHWAR KFT. - 1 BUDAPEST, |
| FELELŐS TERVEZŐ | ZIMBORÁS GÁBOR, okl. építészmérnök - É 01-2408/13 | ELEKTROMOSSÁG: | TELEPÜLÉSKÉPI VÉLEMÉNYEZÉSI TERV |
| ÉPÍTÉSZ MUNKATÁRSÁK: | ZSÁRY NOÉMI, okl. építészmérnök | BARNA GÁBOR - V - 01 - 11982 | Utcakép |
| | RADA PÁL, okl. építészmérnök | TÜZVÉDELEM: DECSI GYÖRGY | 2018.03.07. |
| | | VARGA ANITA. | REV.: |
| | | | É.0.2. |




±0.00=Bfm. +113,16

| | | | | | |
|---|---|-------------------------------|---|-------------|--------|
|  +36-1-222 6791 niteo.kft@chello.hu www.niteo.hu | SZERKEZETTERVEZÉS, STATIKA, ALAPOZÁS: | | DIÁKSZÁLLÁS | | |
| | PÉCZY LÓRÁNT - T/GT - 08 - 1157 | TALAJMECHANIKA: | 1089 BUDAPEST, DIÓSZEGI SÁMUEL UTCA 30. (HRSZ. 35997) | | |
| | ÉPÜLETGÉPÉSZET: | TAKÁCS ATTILA - GT-T-13-10351 | ÉPÍTETŐ: | | |
| | MÉSZÁROS OLIVÉR - G-T-01-10933 | GEODÉZIA: GEOTRONIC BT. | POTHWAR KFT. - 1 BUDAPEST, | | |
| FELELŐS TERVEZŐ | ZIMBORÁS GÁBOR, okl. építészmérnök - É 01-2408/13 | ELEKTROMOSSÁG: | TELEPÜLÉSKÉPI VÉLEMÉNYEZÉSI TERV | | |
| ÉPÍTÉSZ MUNKATÁRSÁK: | ZSÁRY NOÉMI, okl. építészmérnök | BARNA GÁBOR - V - 01 - 11982 | Utcakép 2 | REV.: | |
| | RADA PÁL, okl. építészmérnök | TŰZVÉDELEM: DECSI GYÖRGY | KAPCSOLÓDÓ TERVDOKUMENTÁCIÓ: | 2018.03.07. | É.0.3. |
| | | | GÉPKOCSI-BEHAJTÓ: | | |
| | | | VARGA ANITA. | | |

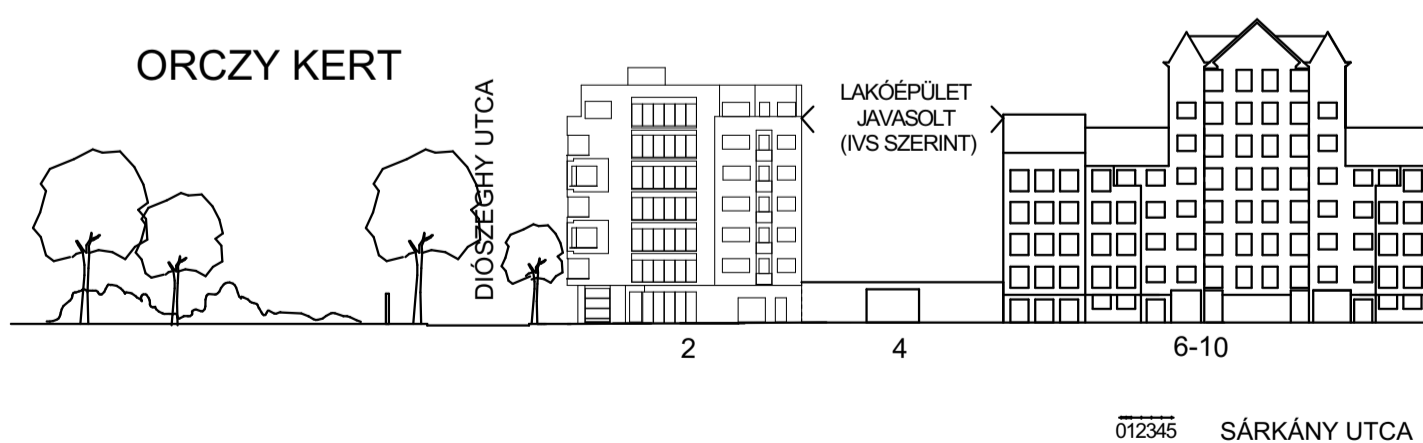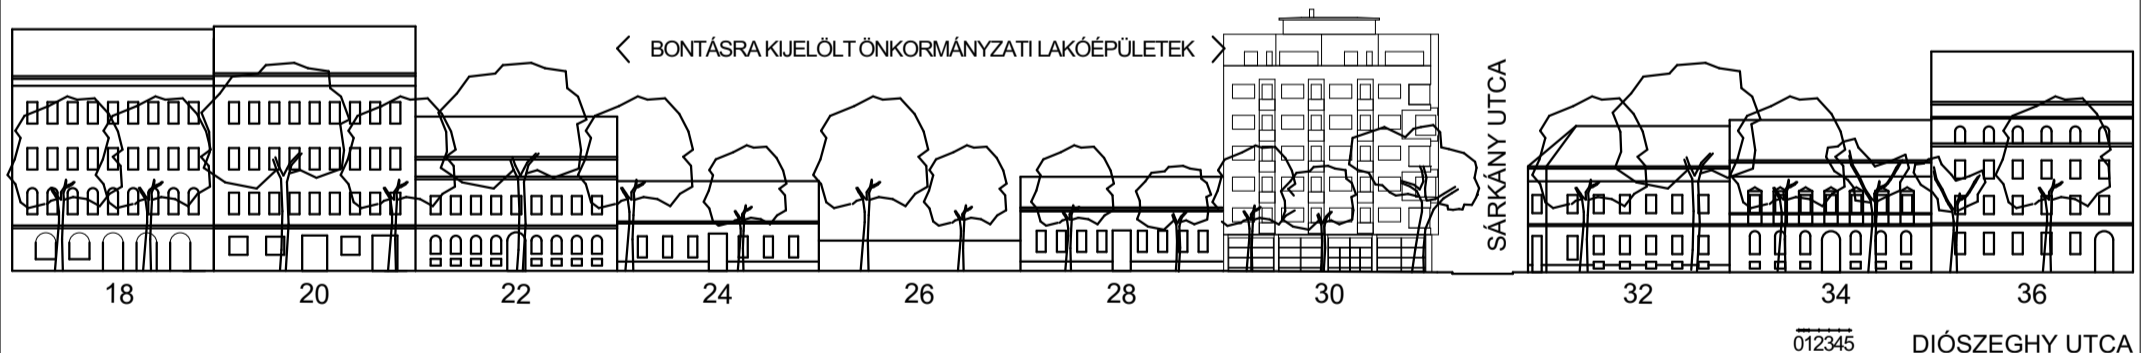

±0.00=Bfm. +113.16

| | | | |
|---|---------------------------------------|-------------------------------|---|
|  +36-1-222 6791 niteo.kft@chello.hu www.niteo.hu | SZERKEZETTERVEZÉS, STATIKA, ALAPOZÁS: | | DIÁKSZÁLLÁS |
| | PÉCZY LÓRÁNT - T/GT - 08 - 1157 | TALAJMECHANIKA: | 1089 BUDAPEST, DIÓSZEGI SÁMUEL UTCA 30. (HRSZ. 35997) |
| | ÉPÜLETGÉPÉSZET: | TAKÁCS ATTILA - GT-T-13-10351 | ÉPÍTTETŐ: |
| | MÉSZÁROS OLIVÉR - G-T-01-10933 | GEODÉZIA: GEOTRONIC BT. | POTHWAR KFT. - 1 BUDAPEST, |
| FELELŐS TERVEZŐ | ELEKTROMOSSÁG: | | TELEPÜLÉSKÉPI VÉLEMÉNYEZÉSI TERV |
| ZIMBORÁS GÁBOR, okl. építészmérnök - É 01-2408/13 | BARNA GÁBOR - V - 01 - 11982 | KAPCSOLÓDÓ TERVDOKUMENTÁCIÓ: | Utcakép 3 |
| ÉPÍTÉSZ MUNKATÁRSÁK: | TŰZVÉDELEM: DECSI GYÖRGY | GÉPKOCSI-BEHAJTÓ: | 2018.03.07. |
| ZSÁRY NOÉMI, okl. építészmérnök | | VARGA ANITA. | REV.: |
| RADA PÁL, okl. építészmérnök | | | É.04. |