

83 LAKÁSOS TÁRSASHÁZ  
BUDAPEST  
HOMLOKZAT, KONCEPCIÓ

HOMLOKZAT 1085 BUDAPEST RÖKK SZILÁRD UTCA 4.


ÁSZTAI BÁLINT, KIS VIVIEN | STOA ÉPÍTÉSZMŰTEREM KFT.  
WWW.STOASTUDIO.COM 1132 Budapest, Victor Hugo utca 2-4. VI. em. 54. Tel: 06/30 350 9864 e-mail: stoa@stoastudio.com




Az engedélyezési terv leadása és a kivitelezés megkezdése után tulajdonosváltás történt. Az új tulajdonos irodánkat bízta meg a homlokzatok újratervezésével. Az új homlokzati tervekkel már részt vettünk egy Tervtanácsi konzultáción, az itt kapott észrevételeket megfontolva haladtunk tovább a tervezéssel. A homlokzatokon háromféle anyagot használtunk: travertint (travertin hatású greslapot), metál hatású vakolatot és szürke pala burkolatot.




FÖLDSZINT ALAPRAJZ M=1:350

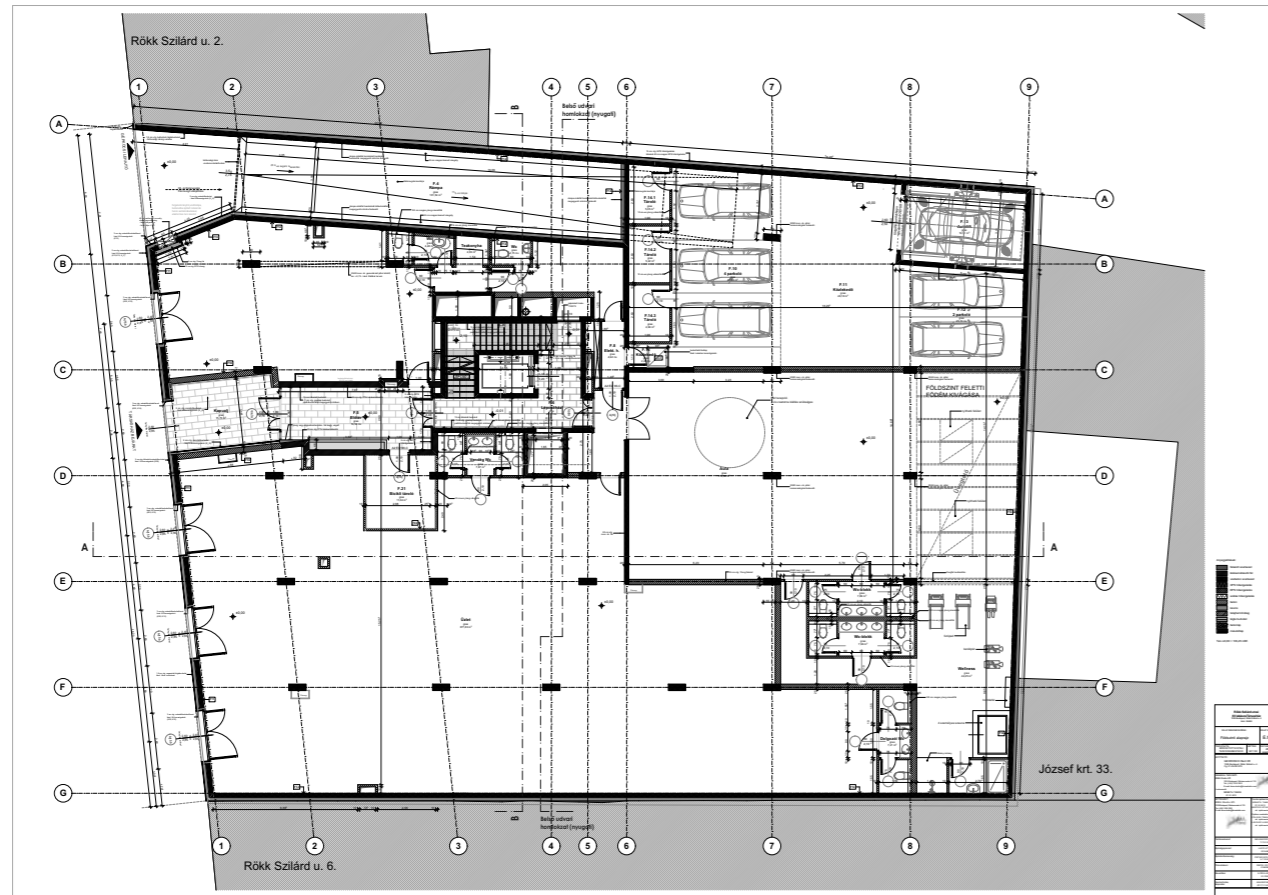


1. EMELET ALAPRAJZ M=1:350

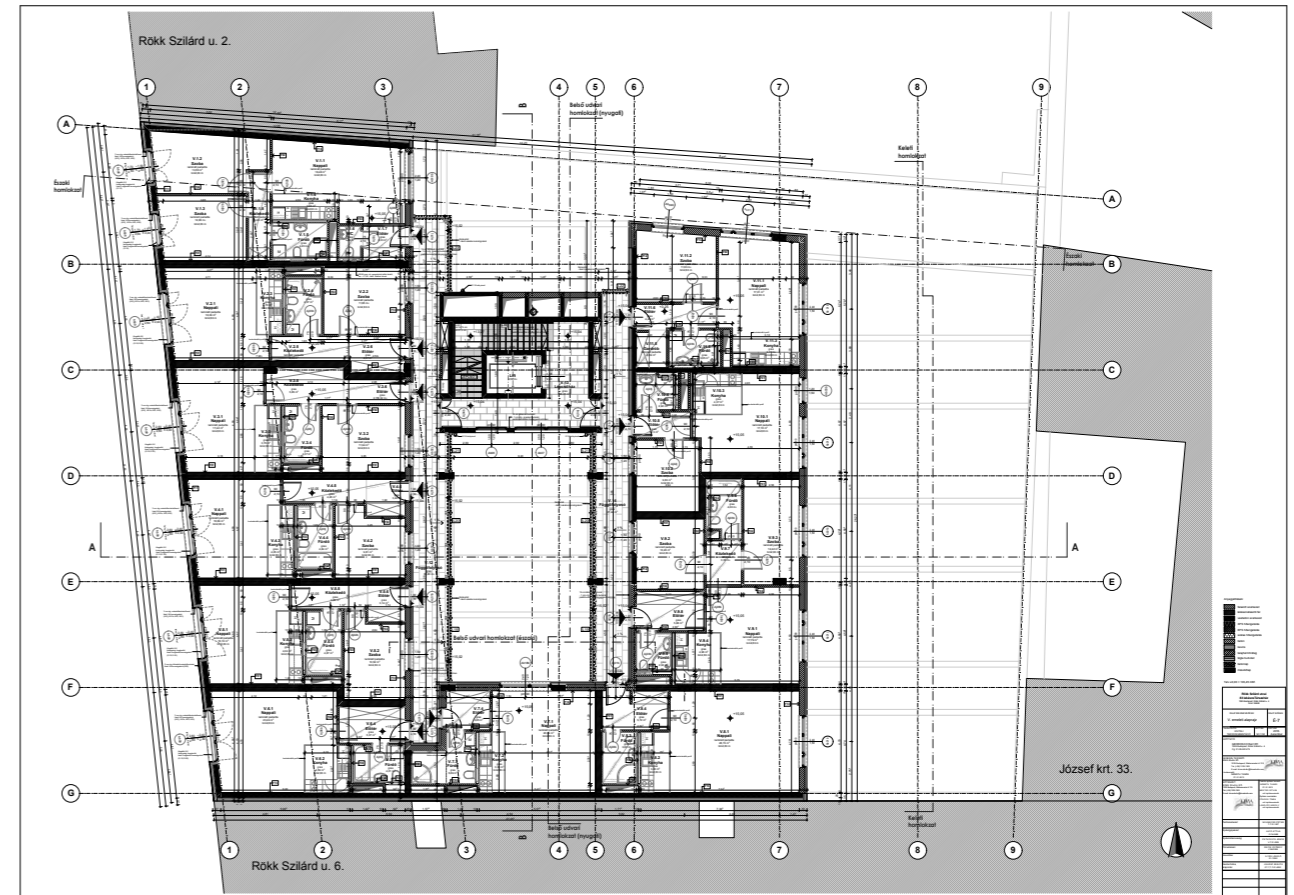

5. EMELET ALAPRAJZ M=1:350

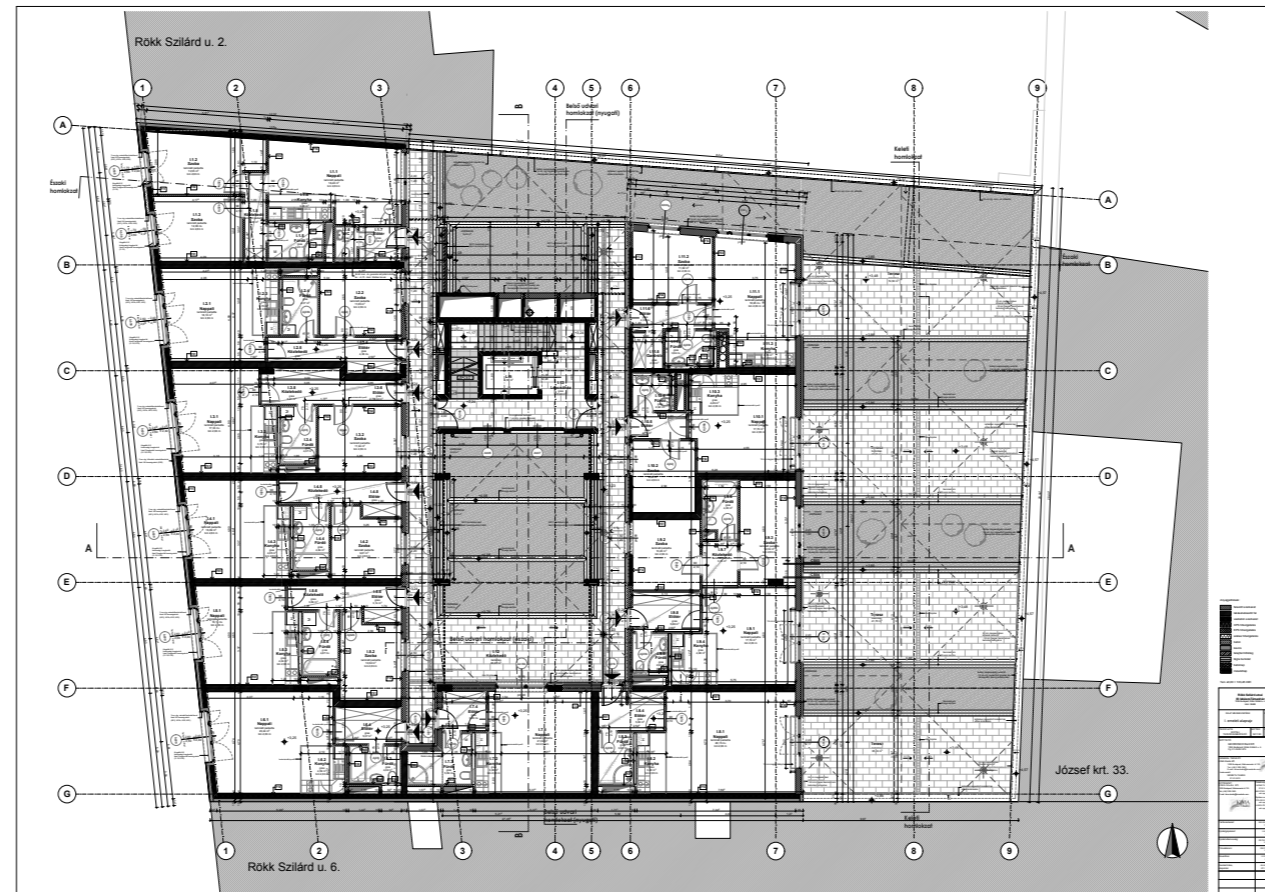

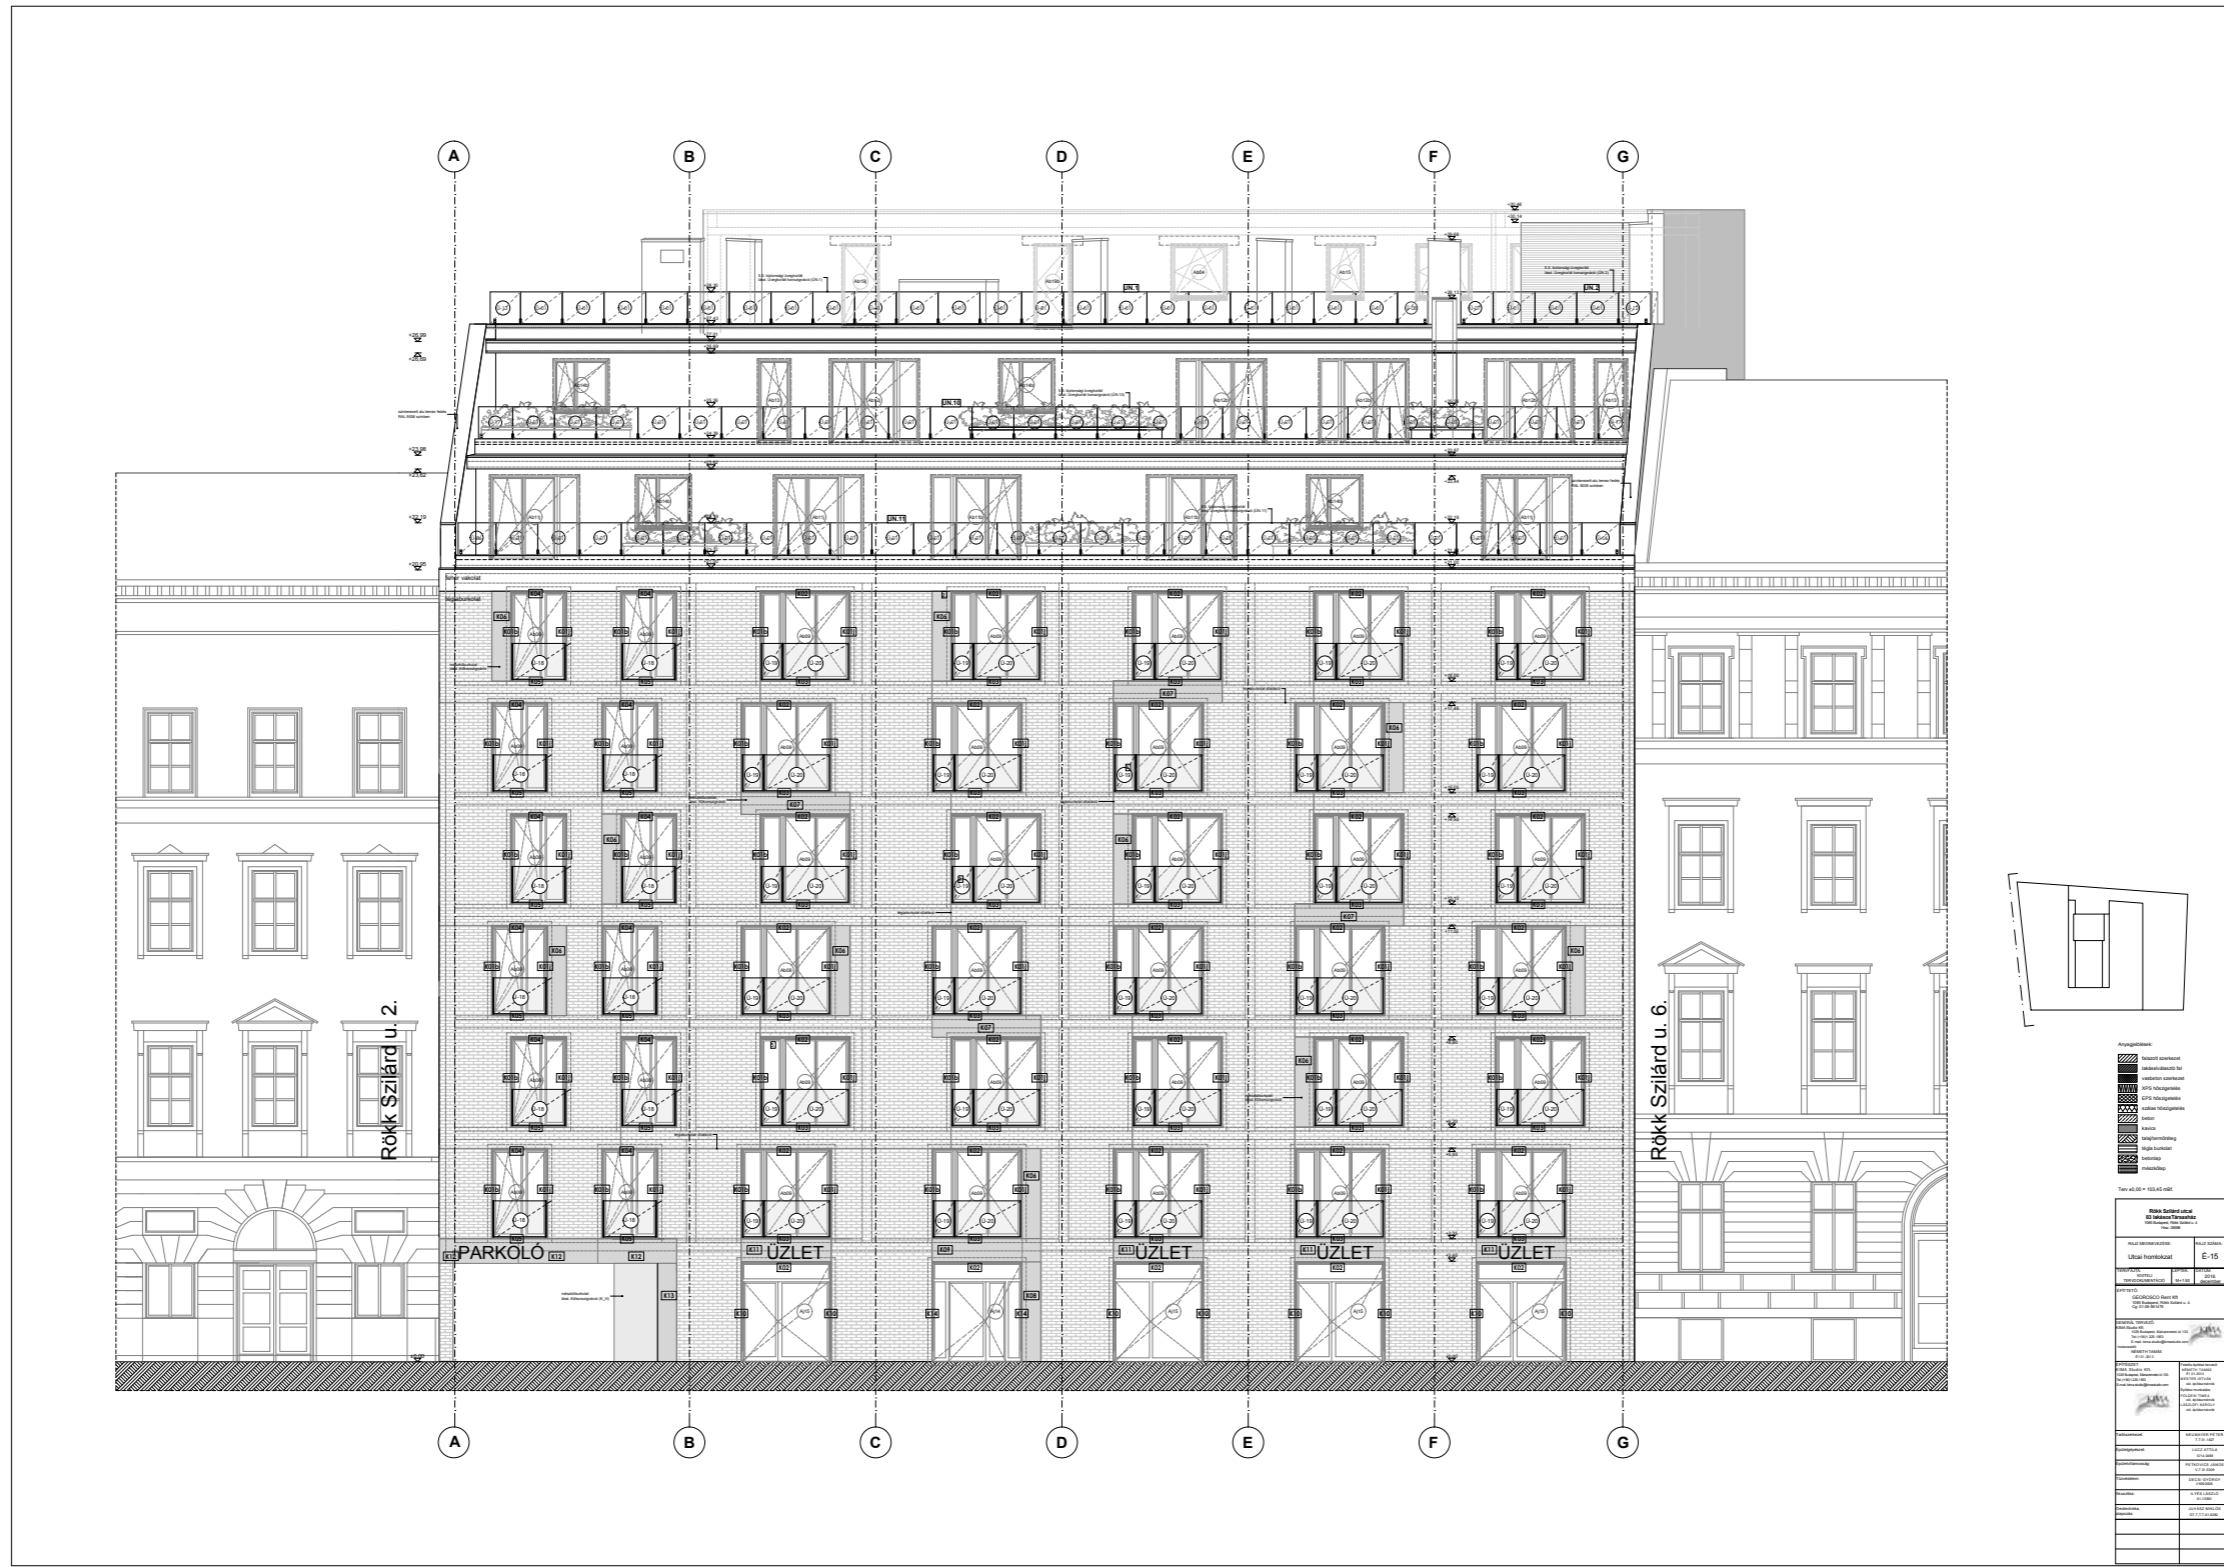





EREDETI BELSŐ UDVAR M=1:200



- SZ1 : Travertin hatású kerámia
- SZ2 : Metál hatású vakolat
- SZ3 : Ragasztott palaburkolat
- SZ4 : Fehér vakolat

















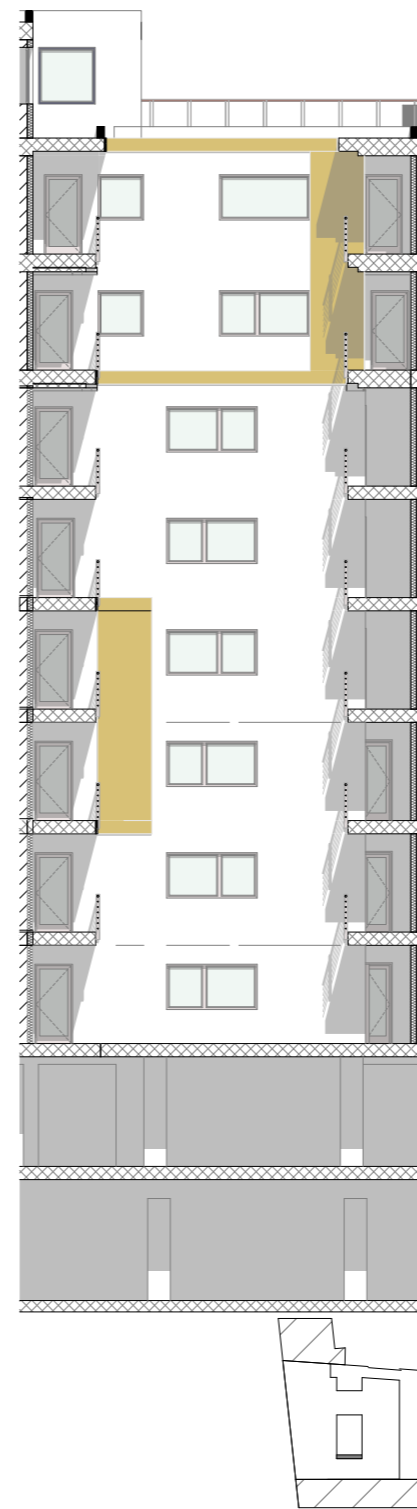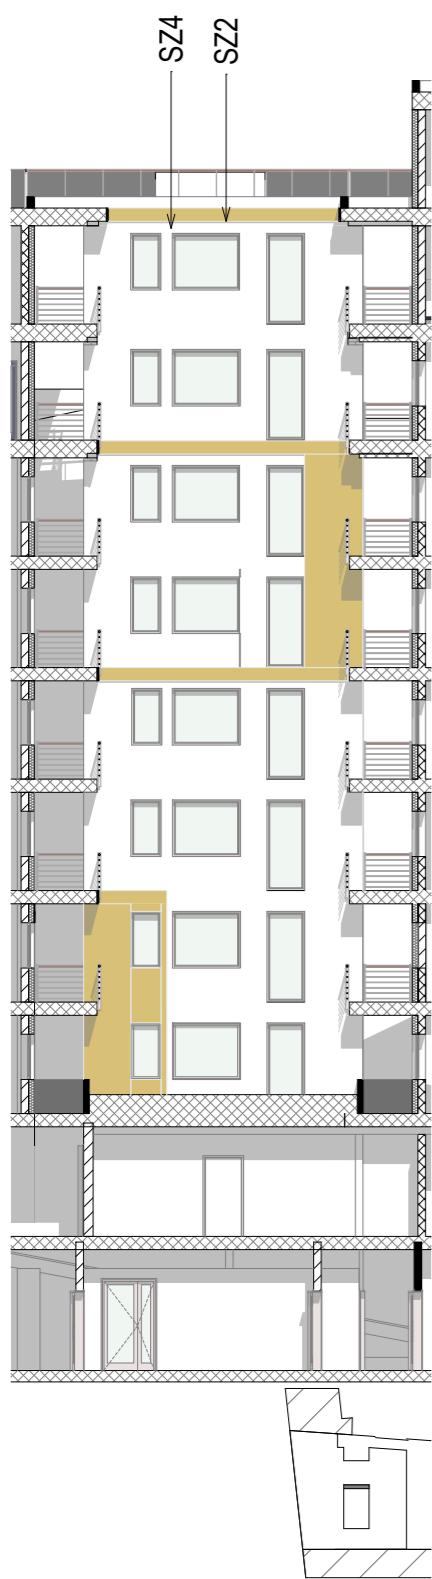

- SZ1 : Travertin hatású kerámia
- SZ2 : Metál hatású vakolat
- SZ3 : Ragasztott palaburkolat
- SZ4 : Fehér vakolat












SZ1 : Travertin hatású kerámia  
 SZ2 : Metál hatású vakolat  
 SZ3 : Ragasztott palaburkolat  
 SZ4 : Fehér vakolat

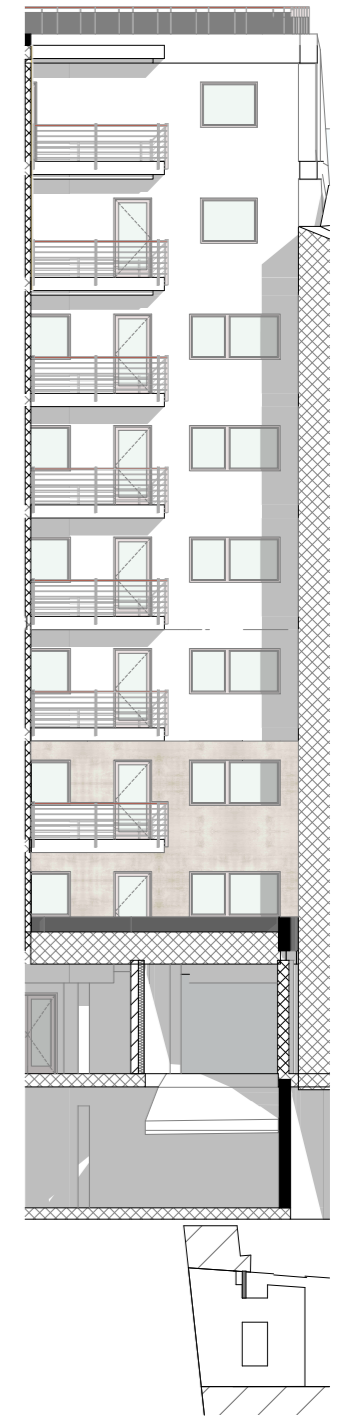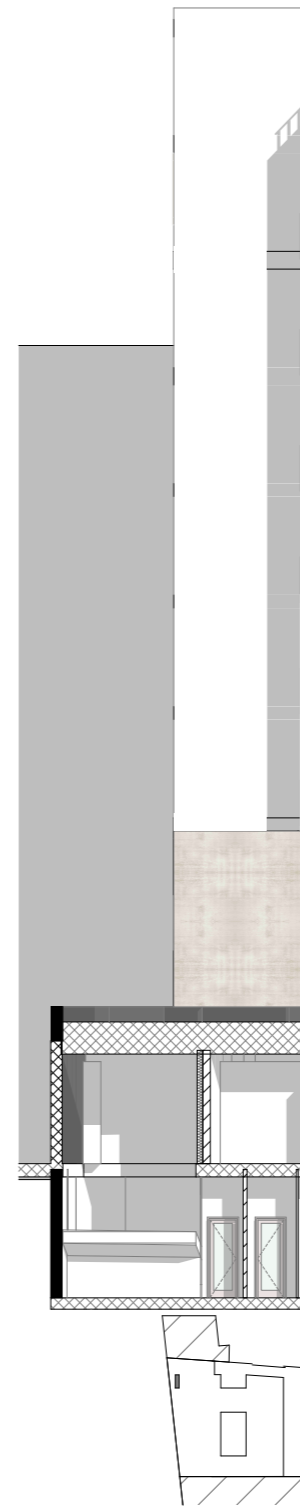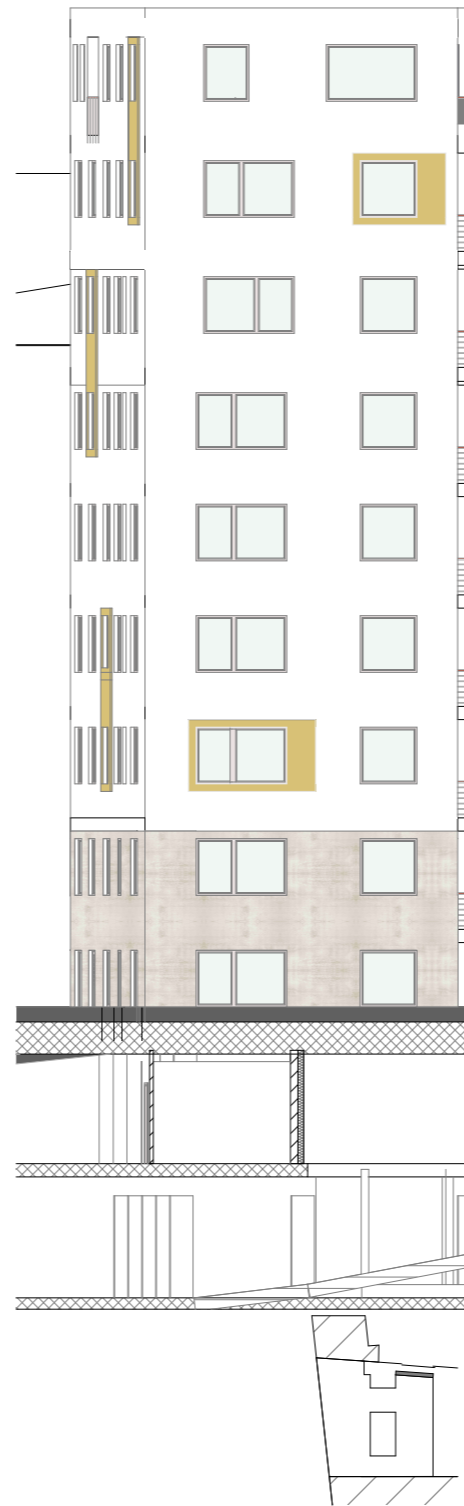

BELSŐ UDVARI HOMLOKZATOK M=1:200



## HOZZÁJÁRULÓ NYILATKOZAT

Homlokzat módosítás

1085 Budapest, Rökk Szilárd utca 4.

Alulírott Németh Tamás (lakcím: 1029 Budapest, Máriaremetei út 133. MÉK tagsági/jogosultsági szám: É1-01-3013),  
a KIMA Studio Kft. irodavezetője,  
a 1085 Rökk Szilárd utca 4. Apartman Hotel tervezője  
hozzájárulok,  
hogy Ásztai Bálint (lakcím: 2000 Szentendre, Szobrász utca 12., MÉK tagsági/jogosultsági szám: É13-1336) az utcai homlokzat tervmódosításait elkészítse.

Németh Tamás  
okl. építészmérnök  
É1 01-3013



Budapest, 2018. január 16.