

Előterjesztő: Gazdálkodási Ügyosztály

21 sz. napirend

ELŐTERJESZTÉS
a Városgazdálkodási és Pénzügyi Bizottság 2019. április 15-ei ülésére

Tárgy: Javaslat közterület-használati kérelmek elbírálására

Előterjesztő: dr. Hencz Adrienn ügyosztályvezető

Készítette: Boros Gábor Szabolcs, Gyuricza Ramóna ügyintézők

A napirendet nyilvános ülésen kell tárgyalni.

A döntés elfogadásához egyszerű szavazattöbbség szükséges.

Melléklet: 10 db

Tisztelt Városgazdálkodási és Pénzügyi Bizottság!

I. Tényállás és a döntés tartalmának részletes ismertetése

Az elmúlt időszakban a Budapest Főváros VIII. kerület Józsefvárosi Polgármesteri Hivatalhoz az alábbi - a Józsefvárosi Önkormányzat tulajdonában lévő közterületek használatáról és használatának rendjéről szóló 37/2017. (IX.14.) önkormányzati rendelet (a továbbiakban: Rendelet) szerinti - közterület-használati hozzájárulás iránti kérelmek érkeztek.

1.

Közterület-használó, kérelmező:

Pintér Zsolt egyéni vállalkozó

(székhely: 1134 Budapest, Násznagy utca 20/A. 1/1.)

A kérelemben foglalt közterület használat ideje:

2019. április 09. – 2019. május 08.

Közterület-használat helye:

Budapest VIII. kerület, Corvin köz közterületen

Közterület-használat célja:

mozgóbolti árusítás

Közterület-használat nagysága:

2 m²

Közterület-használat díja:

4.540,- Ft/m²/hó + ÁFA

Közterület-használat díja összesen:

9.080,- Ft + ÁFA (4.540,- Ft * 1 hó * 2 m²)

Díjfizetés ütemezése:

egy összegben

Tényállás: Pintér Zsolt egyéni vállalkozó 2019. március 25. napján érkezett kérelmében közterület-használati hozzájárulás – előre egy összegben történő teljes díjfizetéssel való – megadását kéri a Tisztelt Bizottságtól tekintettel arra, hogy mozgóbolti üdítőital árusítás céljából kívánja használni a fenti területet.

A Gazdálkodási Ügyosztály a kérelem beérkezését követően a hatósági vélemények beszerzése felől intézkedett.

A Városépítészeti Iroda település képi szempontból kifogást nem emel. A Hatósági Ügyosztály Igazgatási Iroda állásfoglalása alapján a közterület-használat engedélyezhető azzal a kikötéssel, hogy a kereskedő a 210/2009. (IX.29.) Korm. rendelet alapján a kereskedelmi tevékenységét bejelenti a közterületi értékesítés helye szerinti jegyző felé.

Fentiekre tekintettel a Gazdálkodási Ügyosztály javasolja a közterület-használati hozzájárulás előre egy összegben történő teljes díjfizetéssel való megadását, azzal, hogy a kérelmező a közterület-használat díját a 2019. április 09. – 2019. április 14. közötti időszakra is fizesse meg.

2.

Közterület-használó, kérelmező:

InstaFarina Kft.

(székhely: 1188 Budapest, Nyárfássor 43/A. tetőtér 26.)

A kérelemben foglalt közterület használat

ideje:	2019. április 23. – 2019. június 07.
Közterület-használat helye:	Budapest VIII. kerület, Corvin köz közterületen, Futó u. sarkán
Közterület-használat célja:	mozgóbolti árusítás
Közterület-használat nagysága:	4 m ²
Közterület-használat díja:	4.540,- Ft/m ² /hó + ÁFA 27.240,- Ft + ÁFA (4.540,- Ft * 1,5 hó * 4 m ²)
Közterület-használat helye:	Budapest VIII. kerület, Corvin sétány közterületen, József körút sarkán
Közterület-használat célja:	mozgóbolti árusítás
Közterület-használat nagysága:	4 m ²
Közterület-használat díja:	4.540,- Ft/m ² /hó + ÁFA 27.240,- Ft + ÁFA (4.540,- Ft * 1,5 hó * 4 m ²)
Közterület-használat díja összesen:	54.480- Ft + ÁFA
Díjfizetés ütemezése:	egy összegben

Tényállás: Az InstaFarina Kft. 2019. március 11. napján érkezett kérelmében közterület-használati hozzájárulás – előre egy összegben történő teljes díjfizetéssel való – megadását kéri a Tisztelt Bizottságtól tekintettel arra, hogy mozgóbolti eper árusítás céljából kívánja használni a fenti területet.

A Gazdálkodási Ügyosztály a kérelem beérkezését követően a hatósági vélemények beszerzése felől intézkedett.

A Városépítészeti Iroda település képi szempontból kifogást nem emel. A Hatósági Ügyosztály Igazgatási Iroda állásfoglalása alapján a közterület-használat engedélyezhető azzal a kikötéssel, hogy a kereskedő a 210/2009. (IX.29.) Korm. rendelet alapján a kereskedelmi tevékenységét bejelenti a közterületi értékesítés helye szerinti jegyző felé.

Fentiekre tekintettel a Gazdálkodási Ügyosztály javasolja a közterület-használati hozzájárulás előre egy összegben történő teljes díjfizetéssel való megadását.

3.

Közterület-használó, kérelmező:	Sárgabarack TMRW Kft. (székhely: 2627 Zebegény, Ady Endre utca 18.)
A kérelemben foglalt közterület használat ideje:	2019. április 15. – 2019. november 30.
Közterület-használat célja:	vendéglátó terasz
Közterület-használat helye:	Budapest VIII. kerület, Bródy S. utca 17. szám előtti járdán
Közterület-használat nagysága:	3 m ²
Közterület-használat díja:	vendéglátó terasz: szeznonon kívül: 500,- Ft/m ² /hó + ÁFA szeznonon belül: 2.500,- Ft/m ² /hó + ÁFA
Közterület-használat díja összesen:	47.250,- Ft + ÁFA (500 Ft,- * 1,5 hó * 3 m ²) + (2.500 Ft,- * 6 hó * 3 m ²)
Díjfizetés ütemezése:	egy összegben

Tényállás: A Sárgabarack TMRW Kft. 2019. március 25. napján érkezett kérelmében közterület-használati hozzájárulás – teljes díjfizetéssel történő – megadását kéri a Tisztelt Bizottságtól tekintettel arra, hogy vendéglátó terasz céljából kívánja használni a fenti területet.

A Gazdálkodási Ügyosztály a kérelem beérkezését követően a hatósági vélemények beszerzése felől intézkedett.

A Hatósági Ügyosztály Igazgatási Iroda kereskedelmi szempontból nem emelt kifogást, amennyiben a vendéglátó teraszt a kereskedő az üzlet nyílászáróinak zárva tartásával üzemelteti. A Budapesti

Rendőr-főkapitányság VIII. kerületi Rendőrkapitányság közlekedés, közrend és közbiztonság szempontjából nem emelt kifogást. A Fővárosi Katasztrófavédelmi Igazgatóság tűzvédelmi szempontból nem emelt kifogást, amennyiben a könnyen mozdítható nem rögzített tárgyakat (székek, asztalok) helyeznek ki. A Városépítészeti Iroda állásfoglalása szerint a közterület-használat engedélyezhető.

Fentiek alapján a Gazdálkodási Ügyosztály javasolja a közterület-használati hozzájárulás – egy összegben teljes díjfizetéssel történő – megadását.

4.

Közterület-használó, kérelmező:

ELTE Trefort Ágoston Gyakorló Gimnázium
(székhely: 1088 Budapest Trefort utca 8.)

A kérelemben foglalt közterület használat ideje:

2019. május 02. – 2019. május 03.

Közterület-használat célja:

rendezvény, ballagás

Közterület-használat helye:

Budapest VIII. kerület, Trefort utca 8. szám előtt

Közterület-használat nagysága:

1 db parkolóhely (10 m² parkolóhelyenként)

Közterület-használati díj:

8.315,- Ft + ÁFA (bruttó 5.280,- Ft x 2 munkanap x 1 db parkolóhely, azaz 10.560,- Ft)

Díjkiesés, díjelengedés:

8.315,- Ft + ÁFA

Tényállás: Az ELTE Trefort Ágoston Gyakorló Gimnázium 2019. április 02. napján érkezett kérelmében közterület-használati hozzájárulás – teljes díjmentességgel történő – megadását kéri a Tisztelt Bizottságtól tekintettel arra, hogy a ballagás megtartásához szükséges a fenti területet igénybe venniük.

Fentiekre tekintettel a Gazdálkodási Ügyosztály javasolja a közterület használati hozzájárulás megadását és a díjmentesség biztosítását, tekintettel a Rendelet 28. § (1) bekezdés c) és g) pontjában foglaltakra.

5.

Közterület-használó, kérelmező:

Horánszky utca 19. Társasház
(1088 Budapest, Horánszky utca 19.)

A kérelemben foglalt közterület-használat ideje:

2019. április 08. - 2019. július 31.

Közterület-használat célja:

építési munkaterület (felvonulási terület)

Közterület-használat helye:

Budapest VIII. kerület, Horánszky utca 19. szám előtti járda

Közterület-használat nagysága:

34 m² járda

Közterület-használat díja

420,- Ft/m²/nap + ÁFA

Díjkiesés, díjelengedés:

1.642.200,- Ft + ÁFA (420,- Ft x 34 m² x 115 nap)

1.642.200,- Ft + ÁFA

Tényállás: A Horánszky utca 19. Társasház 2019. március 29. napján érkezett kérelmében közterület-használati hozzájárulás - teljes díjmentességgel történő - megadását kéri a Tisztelt Bizottságtól tekintettel arra, hogy Budapest VIII. kerület, Horánszky utca 19. Társasház tető felújítása miatt építési munkaterület céljából kívánja használni a fenti területet.

A Rendelet 28.§ (3) bekezdésben foglaltak alapján, a társasházak és szövetkezeti lakóházak épület felújítási, homlokzat-helyreállítási munkához szükséges közterület használata díjmentes, amennyiben nem jár fizető parkolóhely elfoglalásával. Amennyiben a közterület-használat fizető parkolóhely elfoglalásával jár, a közterület-használat díja megegyezik a parkolóhelyek után fizetendő parkolási díj összegével.

Fentiekre tekintettel a Gazdálkodási Ügyosztály javasolja a közterület-használati hozzájárulás megadását és díjmentesség biztosítását.

6.

Közterület-használó, kérelmező:

Budapesti Közlekedési Zrt.

(székhely: 1072 Budapest, Akácfa u. 15.)

A kérelemben foglalt közterület-használat ideje:

2019. április 12. – 2019. május 10.

Közterület-használat célja:

építési munkaterület (irodakonténer elhelyezése)

Közterület-használat helye:

Budapest VIII. kerület, Salgótarjáni út 1. szám előtti közterületen

Közterület-használat nagysága:

10 m²

Közterület-használat díja:

420,- Ft/m²/nap + ÁFA

Közterület-használat díja összesen:

121.800,- Ft + ÁFA (420 Ft,- * 29 nap * 10 m²)

Díjkiesés, díjmentesség:

121.800,- Ft + ÁFA

Tényállás: A Budapesti Közlekedési Zrt. 2019. március 25. napján érkezett kérelmében közterület-használati hozzájárulás – teljes díjmentességgel történő - megadását kérte a Tisztelt Bizottságtól tekintettel arra, hogy a villamos pálya rekonstrukciójához szükséges építési munkaterület – irodakonténer elhelyezése - céljából kívánja használni a fenti közterületet.

A Rendelet 28. § (1) bekezdés g) pontja értelmében a Bizottság az e rendelet 1. melléklete alapján megállapított közterület-használati díjat korlátlanul csökkentheti, vagy elengedheti méltányolható okból.

Fentiek alapján a Gazdálkodási Ügyosztály javasolja a közterület-használati hozzájárulás – teljes díjmentességgel történő – megadását.

7.

Közterület-használó, kérelmező:

Ding Yu Investment Kft.

(székhely: 1102 Budapest, Kőrösi Cs. S. u. 6/C.)

A kérelemben foglalt közterület használat ideje:

2019. április 24. – 2019. június 01.

Közterület-használat célja:

építési munkaterület (épület bontási munkálatai)

Közterület-használat helye:

Budapest VIII. kerület, Kálvária tér 9. szám előtt 107 m² járdán és 2 db parkolóhelyen

Közterület-használat nagysága:

107 m² + 2 db parkolóhely (parkolóhelyenként 10 m²)

Közterület-használat díja:

bruttó 2.650,- Ft/parkolóhely/nap (munkanapokon 265,- Ft/óra/parkolóhely) és 420,- Ft/m²/nap + ÁFA (munkaszüneti napokon és a járda területén)

építési munkaterület: járdán: 1.752.660,- Ft + ÁFA
(420,- Ft * 107 m² * 39 nap)

építési munkaterület parkolóhelyen: munkanapokon összesen: 112.677,- Ft + ÁFA (bruttó 2.650,- Ft,- * 27 munkanap * 2 db parkolóhely, azaz 143.100,- Ft)

építési munkaterület parkolóhelyen: munkaszüneti napokon összesen: 100.800,- Ft + ÁFA (420,- Ft * 20 m² * 12 nap)

Közterület-használat díja összesen:

1.966.137,- Ft + ÁFA

Díjfizetés ütemezése:

egy összegben

Tényállás: A Ding Yu Investment Kft. 2019.április 03. napján érkezett kérelmében közterület-használati hozzájárulás – előre egy összegben történő teljes díjfizetéssel való - megadását kéri a

Tisztelt Bizottságtól tekintettel arra, hogy a Budapest VIII. kerület, Kálvária tér 9. szám alatti épület bontási munkálatai miatt kívánja használni a fenti területet.

A kérelmező érvényes forgalomtechnikai tervvel rendelkezik.

Fentiek alapján a Gazdálkodási Ügyosztály javasolja a közterület-használati hozzájárulás – előre egy összegben történő teljes díjfizetéssel való – megadását.

8.

Közterület-használó, kérelmező: **BUSZER Budapesti Építő és Szerelő Zrt.**
(székhely: 1163 Budapest, Új Kőbánya u. 23.)

A kérelemben foglalt közterület-használat ideje:

2019. május 01. – 2019. június 30.

Közterület-használat célja:

védőtető

Közterület-használat helye:

Budapest VIII. kerület, Fecske u. 7. szám előtti járdán

Közterület-használat nagysága:

23 m²

Közterület-használat díja:

820,- Ft/m²/hó + ÁFA

Közterület-használat díja összesen:

37.720,- Ft + ÁFA (820 Ft,- * 2 hó * 23 m²)

Díjfizetés ütemezése:

egy összegben

Tényállás: A BUSZER Budapesti Építő és Szerelő Zrt. 2019. április 01. napján érkezett kérelmében közterület-használati hozzájárulás – előre egy összegben teljes díjfizetéssel történő – megadását kérte a Tisztelt Bizottságtól tekintettel arra, hogy a Budapest VIII. kerület Fecske u. 7. szám alatt épülő társasház építéséhez szükséges védőtető céljából kívánja használni a fenti közterületet.

A Városgazdálkodási és Pénzügyi Bizottság 156/2019. (II.25.) számú határozatával korábban hozzájárulást adott a fenti terület használatához 2019. március 02. - 2019. április 30. közötti időszakra vonatkozóan.

Fentiek alapján a Gazdálkodási Ügyosztály javasolja a közterület-használati hozzájárulás – előre egy összegben történő teljes díjfizetéssel való – megadását.

9.

Közterület-használó, kérelmező: **Vincita Magyarország Kft.**
(székhely: 1082 Budapest, Corvin sétány 2/B.)

A kérelemben foglalt közterület használat ideje:

2019. április 22. – 2019. október 31.

Közterület-használat célja:

vendéglátó terasz + napernyő + árubemutató

Közterület-használat helye:

Budapest VIII. kerület, Corvin sétány 2/B. szám előtti közterületen

Közterület-használat nagysága:

9 m²+11 m² + 2 m²

Közterület-használat díja:

vendéglátó terasz:

szezonon belül: 4000,- Ft/m²/hó + ÁFA

szezonon kívül: 1000,- Ft/m²/hó + ÁFA

napernyő: 820,- Ft/m²/hó+ÁFA

Közterület-használat díja összesen:

275.875,- Ft + ÁFA (4000,- Ft * 6 hó * 9 m²) + (1000,- Ft * 0,25 hó * 9 m²) + (3.790,- Ft * 6,25 hó * 2 m²) + (820,- Ft * 6,25 hó * 2 m²)

Díjfizetés ütemezése:

egy összegben

Tényállás: A Vincita Magyarország Kft. 2019. március 27. napján érkezett kérelmében közterület-használati hozzájárulás – előre egy összegben történő teljes díjfizetéssel - megadását kéri a Tisztelt Bizottságtól tekintettel arra, hogy vendéglátó terasz, napernyő és árubemutató céljából kívánja használni a fenti területet.

A Gazdálkodási Ügyosztály a kérelem beérkezését követően a hatósági vélemények beszerzése felől intézkedett.

A Hatósági Ügyosztály Igazgatási Iroda kereskedelmi szempontból nem emelt kifogást, amennyiben a vendéglátó teraszt a kereskedő az üzlet nyílászáróinak zárva tartásával üzemelteti. A Budapesti Rendőr-főkapitányság VIII. kerületi Rendőrkapitányság közlekedés, közrend és közbiztonság szempontjából nem emelt kifogást. A Városépítészeti Iroda állásfoglalása szerint a közterület-használat engedélyezhető.

A Rendelet 12.§ (7) bekezdése értelmében a napernyő kihelyezése esetén csak a napernyő azon részéért kell fizetni, ami túlnyúlik a vendéglátó teraszon, tárgyi esetben 2 m².

Fentiek alapján a Gazdálkodási Ügyosztály javasolja a közterület-használati hozzájárulás – előre egy összegben történő teljes díjfizetéssel – megadását.

10.

Közterület-használó, kérelmező:

Grillcsirke Kft.

(székhely: 1085 Budapest, Horánszky utca 13.)

A kérelemben foglalt közterület-használat ideje:

2019. április 01. – 2020. április 01.

Közterület-használat célja:

kioszk és vendéglátó terasz

Közterület-használat helye:

Budapest VIII. kerület, Szigony utca 43. (Klinikák Metró bejárat mellett) közterületen

Közterület-használat nagysága:

12 m² kioszk + 3 m² vendéglátó terasz

Közterület-használat díja:

szezonon kívül: 500,- Ft/m²/hó + ÁFA

szezonon belül: 2500,- Ft/m²/hó + ÁFA

pavilon: 4540,- Ft/m²/hó + ÁFA

Közterület-használat díja összesen:

707.760,- Ft + ÁFA (500,- Ft* 3 m²*6 hó) + (2.500,-

Ft*3 m²*6 hó) + (4540,- Ft* 12 m²* 12 hó)

Díjfizetés ütemezése:

negyedéves díjfizetés

Tényállás: A Grillcsirke Kft. 2019. március 08. napján érkezett kérelmében közterület-használati hozzájárulás – negyedéves díjfizetéssel történő - megadását kérte a Tisztelt Bizottságtól tekintettel arra, hogy vendéglátó terasz és kioszk elhelyezése céljából kívánja használni a fenti területet.

A Gazdálkodási Ügyosztály a kérelem beérkezését követően a hatósági vélemények beszerzése felől intézkedett.

A Hatósági Ügyosztály Igazgatási Iroda kereskedelmi szempontból nem emelt kifogást, amennyiben a vendéglátó teraszt a kereskedő az üzlet nyílászáróinak zárva tartásával üzemelteti. A Budapesti Rendőr-főkapitányság VIII. kerületi Rendőrkapitányság közlekedés, közrend és közbiztonság szempontjából nem emelt kifogást. A Városépítészeti Iroda állásfoglalása szerint a közterület-használat engedélyezhető.

Fentiek alapján a Gazdálkodási Ügyosztály javasolja a közterület-használati hozzájárulás – negyedévente történő teljes díjfizetéssel – megadását azzal, hogy a vendéglátó terasz és a kioszk 2019. április 01. – 2019. április 14. napjára vonatkozó közterület-használat díját a kérelmező fizesse meg.

II. A beterjesztés indoka

A beérkezett kérelmek elbírálása, valamint az előterjesztés tárgyában a döntés meghozatala a Tisztelt Bizottság hatáskörébe tartozik.

III. A döntés célja, pénzügyi hatása

A döntés célja a beérkezett kérelmek Bizottság által határidőben történő elbírálása.

Tervezett bevétel:

Pintér Zsolt egyéni vállalkozó

9.080,- Ft + ÁFA

InstaFarina Kft.

54.480,- Ft + ÁFA

Sárgabarack TMRW Kft.

47.250,- Ft + ÁFA

Vincita Magyarország Kft.

275.875,- Ft + ÁFA

Grillcsirke Kft.

707.760,- Ft + ÁFA

Összesen:

1.094.445,- Ft + ÁFA

Tervezett bevétel építési munkálatok esetén:

Ding Yu Investment Kft.

BUSZER Budapesti Építő és Szerelő Zrt.

Összesen:

1.966.137,- Ft + ÁFA

37.720,- Ft + ÁFA

2.003.857,- Ft + ÁFA

Díjkiesés, díjelengedés:

ELTE Trefort Ágoston Gyakorló Gimnázium

Horánszky utca 19. Társasház

Budapesti Közlekedési Zrt.

Összesen:

8.315,- Ft + ÁFA

1.642.200,- Ft + ÁFA

121.800,- Ft + ÁFA

1.772.315,- Ft + ÁFA

IV. Jogszabályi környezet

A Rendelet 15. § (1) bekezdése értelmében a közterület-használattal – hozzájárulással és elutasítással – kapcsolatos önkormányzati hatósági eljárásban a hivatkozott rendeletben rögzítettek szerint első fokon a Városgazdálkodási és Pénzügyi Bizottság dönt.

A Rendelet melléklete meghatározza a közterület használatok utáni fizetendő díj mértékét.

A közterület-használati díjfizetés ütemezéséről a Rendelet 22. § (1) és (5) bekezdései az alábbiak szerint rendelkeznek:

„(1) A díjat a közterület-használati hozzájárulásban rögzített időtartamra és módon a jogosult köteles előre egy összegben megfizetni.

A Rendelet 12. § (1) bekezdése szerint: „Közterület-használati hozzájárulás csak ideiglenes jelleggel – meghatározott időtartamra vagy meghatározott feltétel bekövetkeztéig – adható, legfeljebb 1 évre; a településképi bejelentési eljárás során hozott döntésben engedélyezett utcabútoron elhelyezett reklámhordozó elhelyezése esetén legfeljebb 15 évre.”

Fentiek alapján kérem az alábbi határozati javaslat elfogadását.

Határozati javaslat

I. A Városgazdálkodási és Pénzügyi Bizottság úgy dönt, hogy:

1. közterület-használati hozzájárulást ad – előre egy összegben történő teljes díjfizetéssel – az alábbiak szerint:

Közterület-használó, kérelmező:

Pintér Zsolt egyéni vállalkozó

(székhely: 1134 Budapest, Násznagy utca 20/A. 1/1.)

Közterület használat ideje:

2019. április 15. – 2019. május 08.

Közterület-használat helye:

Budapest VIII. kerület, Corvin köz közterületen

Közterület-használat célja:

mozgóbolti árusítás

Közterület-használat nagysága:

2 m²

Felelős: polgármester

Határidő: 2019. április 15.

2. Pintér Zsolt egyéni vállalkozó a mozgóbolti árusítás céljából igénybe vett közterület-használat díját a 2019. április 09. – 2019. április 14. közötti időszakra is fizesse meg.

Felelős: polgármester

Határidő: 2019. április 15.

II. A Városgazdálkodási és Pénzügyi Bizottság úgy dönt, hogy közterület-használati hozzájárulást ad – előre egy összegben történő teljes díjfizetéssel – az alábbiak szerint:

Közterület-használó, kérelmező:

InstaFarina Kft.

(székhely: 1188 Budapest, Nyárfássor 43/A. tetőtér

26.)

Közterület használat ideje: 2019. április 23. – 2019. június 07.
Közterület-használat helye: Budapest VIII. kerület, Corvin köz közterületen, Futó utca sarkán
Közterület-használat célja: mozgóbolti árusítás
Közterület-használat nagysága: 4 m²

Közterület-használat helye: Budapest VIII. kerület, Corvin sétány közterületen, József körút sarkán
Közterület-használat célja: mozgóbolti árusítás
Közterület-használat nagysága: 4 m²

Felelős: polgármester
Határidő: 2019. április 15.

III. A Városgazdálkodási és Pénzügyi Bizottság úgy dönt, hogy közterület-használati hozzájárulást ad – előre egy összegben történő teljes díjfizetéssel – az alábbiak szerint:

Közterület-használó, kérelmező: **Sárgabarack TMRW Kft.**
(székhely: 2627 Zebegény, Ady Endre utca 18.)

Közterület használat ideje: 2019. április 15. – 2019. november 30.
Közterület-használat célja: vendéglátó terasz
Közterület-használat helye: Budapest VIII. kerület, Bródy S. utca 17. szám előtti járdán
Közterület-használat nagysága: 3 m²

Felelős: polgármester
Határidő: 2019. április 15.

IV. Városgazdálkodási és Pénzügyi Bizottság úgy dönt, hogy teljes díjmentesség biztosításával – közterület-használati hozzájárulást ad az alábbiak szerint:

Közterület-használó, kérelmező: **ELTE Trefort Ágoston Gyakorló Gimnázium**
(székhely: 1088 Budapest Trefort utca 8.)

Közterület használat ideje: 2019. május 02. – 2019. május 03.
Közterület-használat célja: rendezvény, ballagás
Közterület-használat helye: Budapest VIII. kerület, Trefort utca 8. szám előtti járdán
Közterület-használat nagysága: 1 db parkolóhely (10 m² parkolóhelyenként)

Felelős: polgármester
Határidő: 2019. április 15.

V. Városgazdálkodási és Pénzügyi Bizottság úgy dönt, hogy teljes díjmentesség biztosításával – közterület-használati hozzájárulást ad az alábbiak szerint:

Közterület-használó, kérelmező: **Horánszky utca 19. Társasház**
(1088 Budapest, Horánszky utca 19.)

Közterület-használat ideje: 2019. április 08. - 2019. július 31.
Közterület-használat célja: építési munkaterület (felvonulási terület)
Közterület-használat helye: Budapest VIII. kerület, Horánszky utca 19. szám előtti járda
Közterület-használat nagysága: 34 m² járda
Felelős: polgármester



Határidő: 2019. április 15.

VI. A Városgazdálkodási és Pénzügyi Bizottság úgy dönt, hogy közterület-használati hozzájárulást ad – teljes díjmentességgel – az alábbiak szerint:

Közterület-használó, kérelmező: **Budapesti Közlekedési Zrt.**
(székhely: 1072 Budapest, Akácfa u. 15.)

Közterület-használat ideje: 2019. április 12. – 2019. május 10.
Közterület-használat célja: építési munkaterület (irodakonténer elhelyezése)
Közterület-használat helye: Budapest VIII. kerület, Salgótarjáni út 1. szám előtti közterületen
Közterület-használat nagysága: 10 m²

Felelős: polgármester
Határidő: 2019. április 15.

VII. A Városgazdálkodási és Pénzügyi Bizottság úgy dönt, hogy - előre egy összegben történő teljes díjfizetéssel – közterület-használati hozzájárulást ad az alábbiak szerint:

Közterület-használó, kérelmező: **Ding Yu Investment Kft.**
(székhely: 1102 Budapest, Kőrösi Cs. S. u. 6/C.)

Közterület-használat ideje: 2019. április 24. – 2019. június 01.
Közterület-használat célja: építési munkaterület (épület bontási munkálatai)
Közterület-használat helye: Budapest VIII. kerület, Kálvária tér 9. szám előtt 107 m² járdán és 2 db parkolóhelyen
Közterület-használat nagysága: 107 m² + 2 db parkolóhely (parkolóhelyenként 10 m²)

Felelős: polgármester
Határidő: 2019. április 15.

VIII. A Városgazdálkodási és Pénzügyi Bizottság úgy dönt, hogy – előre egy összegben történő teljes díjfizetéssel – közterület-használati hozzájárulást ad az alábbiak szerint:

Közterület-használó, kérelmező: **BUSZER Budapesti Építő és Szerelő Zrt.**
(székhely: 1163 Budapest, Új Kőbánya u. 23.)

Közterület-használat ideje: 2019. május 01. – 2019. június 30.
Közterület-használat célja: védőtető
Közterület-használat helye: Budapest VIII. kerület, Fecske u. 7. szám előtti járdán
Közterület-használat nagysága: 23 m²

Felelős: polgármester
Határidő: 2019. április 15.

IX. A Városgazdálkodási és Pénzügyi Bizottság úgy dönt, hogy –előre egy összegben történő teljes díjfizetéssel - közterület-használati hozzájárulást ad az alábbiak szerint:

Közterület-használó, kérelmező: **Vincita Magyarország Kft.**
(székhely: 1082 Budapest, Corvin sétány 2/B.)

A közterület-használat ideje: 2019. április 22. – 2019. október 31.
Közterület-használat célja: vendéglátó terasz + napernyő + árubemutató
Közterület-használat helye: Budapest VIII. kerület, Corvin sétány 2/B. szám előtti közterületen

Közterület-használat nagysága: 9 m²+11 m² + 2 m²

Felelős: polgármester
Határidő: 2019. április 15.

X. Városgazdálkodási és Pénzügyi Bizottság úgy dönt, hogy

1. közterület-használati hozzájárulást ad – negyedévente történő teljes díjfizetéssel – az alábbiak szerint:

Közterület-használó, kérelmező: **Grillcsirke Kft.**
(székhely: 1085 Budapest, Horánszky utca 13.)

A közterület-használat ideje: 2019. április 15. – 2020. április 01.
Közterület-használat célja: kiosk és vendéglátó terasz
Közterület-használat helye: Budapest VIII. kerület, Szigony utca 43. (Klinikák Metró bejárat mellett) közterületen
Közterület-használat nagysága: 12 m² kiosk + 3 m² vendéglátó terasz


Felelős: polgármester
Határidő: 2019. április 15.

2. a Grillcsirke Kft. vendéglátó terasz és kiosk elhelyezése céljából igénybe vett közterület-használat díjat 2019. április 01. – 2019. április 14. napjára vonatkozóan fizesse meg.

Felelős: polgármester
Határidő: 2019. április 15.

A döntés végrehajtását végző szervezeti egység: Gazdálkodási Ügyosztály
A lakosság széles körét érintő döntések esetén javaslata a közzététel módjára:
nem indokolt hirdetőtáblán honlapon

Budapest, 2019. április 10.

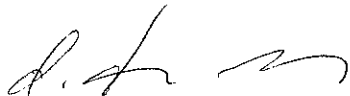
dr. Hencz Adrienn
ügyosztályvezető


KÉSZÍTETTE: GAZDÁLKODÁSI ÜGYOSZTÁLY

LEÍRTA: BOROS GÁBOR SZABOLCS, GYURICZA RAMÓNA ÜGYINTÉZŐK

PÉNZÜGYI FEDEZETET NEM IGÉNYEL, IGAZOLÁS: 

JOGI KONTROLL: 


ELLENŐRIZTE:

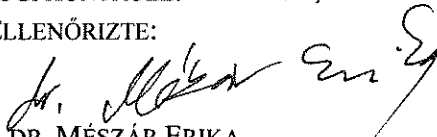
DR. MÉSZÁR ERIKA
ALJEGYZŐ

BETERJESZTÉSRE ALKALMAS:


DANADA-RIMAN EDINA
JEGYZŐ

JÓVÁHAGYTA:

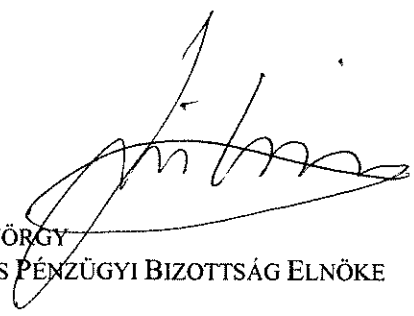
SOÓS GYÖRGY
A VÁROSGAZDÁLKODÁSI ÉS PÉNZÜGYI BIZOTTSÁG ELNÖKE



A kérelmező tudomásul veszi, hogy

– a kérelem benyújtása nem jogosítja fel a közterület használatára,

– a Józsefvárosi Önkormányzat tulajdonában lévő közterületek használatáról és használatának rendjéről szóló

37/2017. (IX. 14.) önkormányzati rendelet 21. § (1) bekezdése szerint a közterület használatáért közterület-használati díjat köteles fizetni,

– a közterületen kizárólag a kereskedelmi tevékenységek végzésének feltételeiről szóló 210/2009. (IX.29.) Kormányrendelet 12. § (1) bekezdése alapján a rendelet 5. mellékletében meghatározott termékek árusíthatók.

A kérelemhez a kérelmezőnek az alábbi melléleteket kell csatolnia: (A csatolt mellékletet kérjük X-el jelölni)

1. A közterületen folytatni kívánt tevékenység gyakorlására feljogosító egyszerű okirat másolatát: - egyéni vállalkozás esetén: vállalkozói igazolványt, - gazdasági társaság, egyéni cég esetén: 30 napnál nem régebbi cégkivonat, aláírási címpéldányt, - társadalmi és egyéb szervezetek esetében: a nyilvántartásba-vételüket igazoló okiratot, - östermelők esetén östermelői igazolványt. - vendéglátó terasz létesítése esetén, az azt üzemeltetni kívánó kereskedelmi/vendéglátó egység érvényes bejelentés köteles kereskedelmi tevékenység bejelentését igazoló dokumentumot vagy a Működési Engedélyt	
2. Az igényelt területre vonatkozó méretezett helyszínt ábrázoló vázlatot , amelyen szerepelnie kell a környező utcáknak is. A vázlaton az igényelt területnek - a szükséges méretekkel - úgy kell szerepelnie, hogy annak nagysága, elhelyezkedése egyértelműen megállapítható legyen. TERASZ, KIOSZK ESETÉN: annak szélessége, hosszúsága; a terasz, kiosk szélének az épület homlokzati falától és a járda szélétől való távolsága; terasz esetén annak az üzletnek a bejáratától való távolsága, amelyikhez tartozik; méterben mérve.	
3. Az elhelyezni kívánt építmény, létesítmény, berendezés műszaki leírását és terveit; <i>teraszkérelmekhez a helyszín fotóját is csatolni szükséges.</i>	
4. Meglévő létesítményre vonatkozó közterület-használati hozzájárulás megújítása esetén – városképvédelmi szempontok figyelembevétele miatt – fényképfelvételt kell becsatolni.	
5. <i>Építési engedélyhez kötött építmény esetében vagy építési munkálatokkal összefüggő közterület-használat esetében az építetötől kapott meghatalmazást és a jogszabályban előírt esetekben a jogerős építésügyi hatósági engedélyt csatolni szükséges.</i>	
6. Közút igénybevétele esetén – a 2. pontban foglalt helyszínrajzon túl – a vonatkozó helyszínt ábrázoló forgalomtechnikai vázrajzot, amely beszerezhető a Budapest Közút Zrt. központi ügyfélszolgálatán (1115 Budapest, Bánk bán utca 8-12.) http://budapestkozut.hu	

Figyelmeztetés: *A hiánytalanul kitöltött kérelemnyomtatvány és az előírt mellékletek csatolásán túl, a pontos és egyértelmű helymeghatározás, valamint a meglévő létesítmény fotója elengedhetetlen a benyújtott kérelem érdemi elbírálásához!*

A közterület-használatot – különösen – az alábbi jogszabályok szabályozzák:

- Magyarország helyi önkormányzatairól szóló 2011. évi CLXXXIX. törvény
- a Józsefvárosi Önkormányzat tulajdonában lévő közterületek használatáról és használatának rendjéről szóló 37/2017. (IX.14.) önkormányzati rendelet
- Józsefváros Kerületi Építési Szabályzatáról szóló 66/2007.(XII.12.) önkormányzati rendelet
- Budapest főváros rendezési szabályzatáról szóló 5/2015. (II. 16.) Főv. Kgy. rendelet
- A településképp védelméről szóló 34/2017. (IX.14.) önkormányzati rendelete

NYILATKOZAT

Alulírott, az általam benyújtott közterület-használati kérelem elbírálásának céljából **hozzájárok** személyes adataim történő kezeléséhez, valamint ahhoz, hogy az így tudomásra jutott személyes adataimat a Polgármesteri Hivatal az eljárásban részt vevő szakhatósági állásfoglalások bekérése végett továbbítsa az illetékes hatóságok felé.

Kérelmem benyújtásakor a Polgármesteri Hivatal Gazdálkodási Ügyosztály ügyintézőjétől tájékoztatást kaptam – amelyet **tudomásul vettem** – az eljárás megindításának napjáról, az ügyintézési határidőről, az ügyemre irányadó jogszabályi rendelkezésekről, jogaimról és kötelezettségeimről, továbbá kötelezettségem elmulasztásának jogkövetkezményeiről, valamint a hivatali elérhetőségről.

Kijelentem, hogy kérelmem teljesítése esetén az általános közigazgatási rendtartásról szóló 2016. évi CL. törvény 82. § (2) bekezdés b) pontja alapján a fellebbezési jogomról lemondok.


Tudomásul veszem, hogy ezáltal az ügyemben hozott határozat annak közlésekor jogerőre emelkedik.

Budapest, 20.19. év 03. hó nap.

.....
KÉRELMEZŐ ALÁÍRÁSA

[Handwritten signature]

12

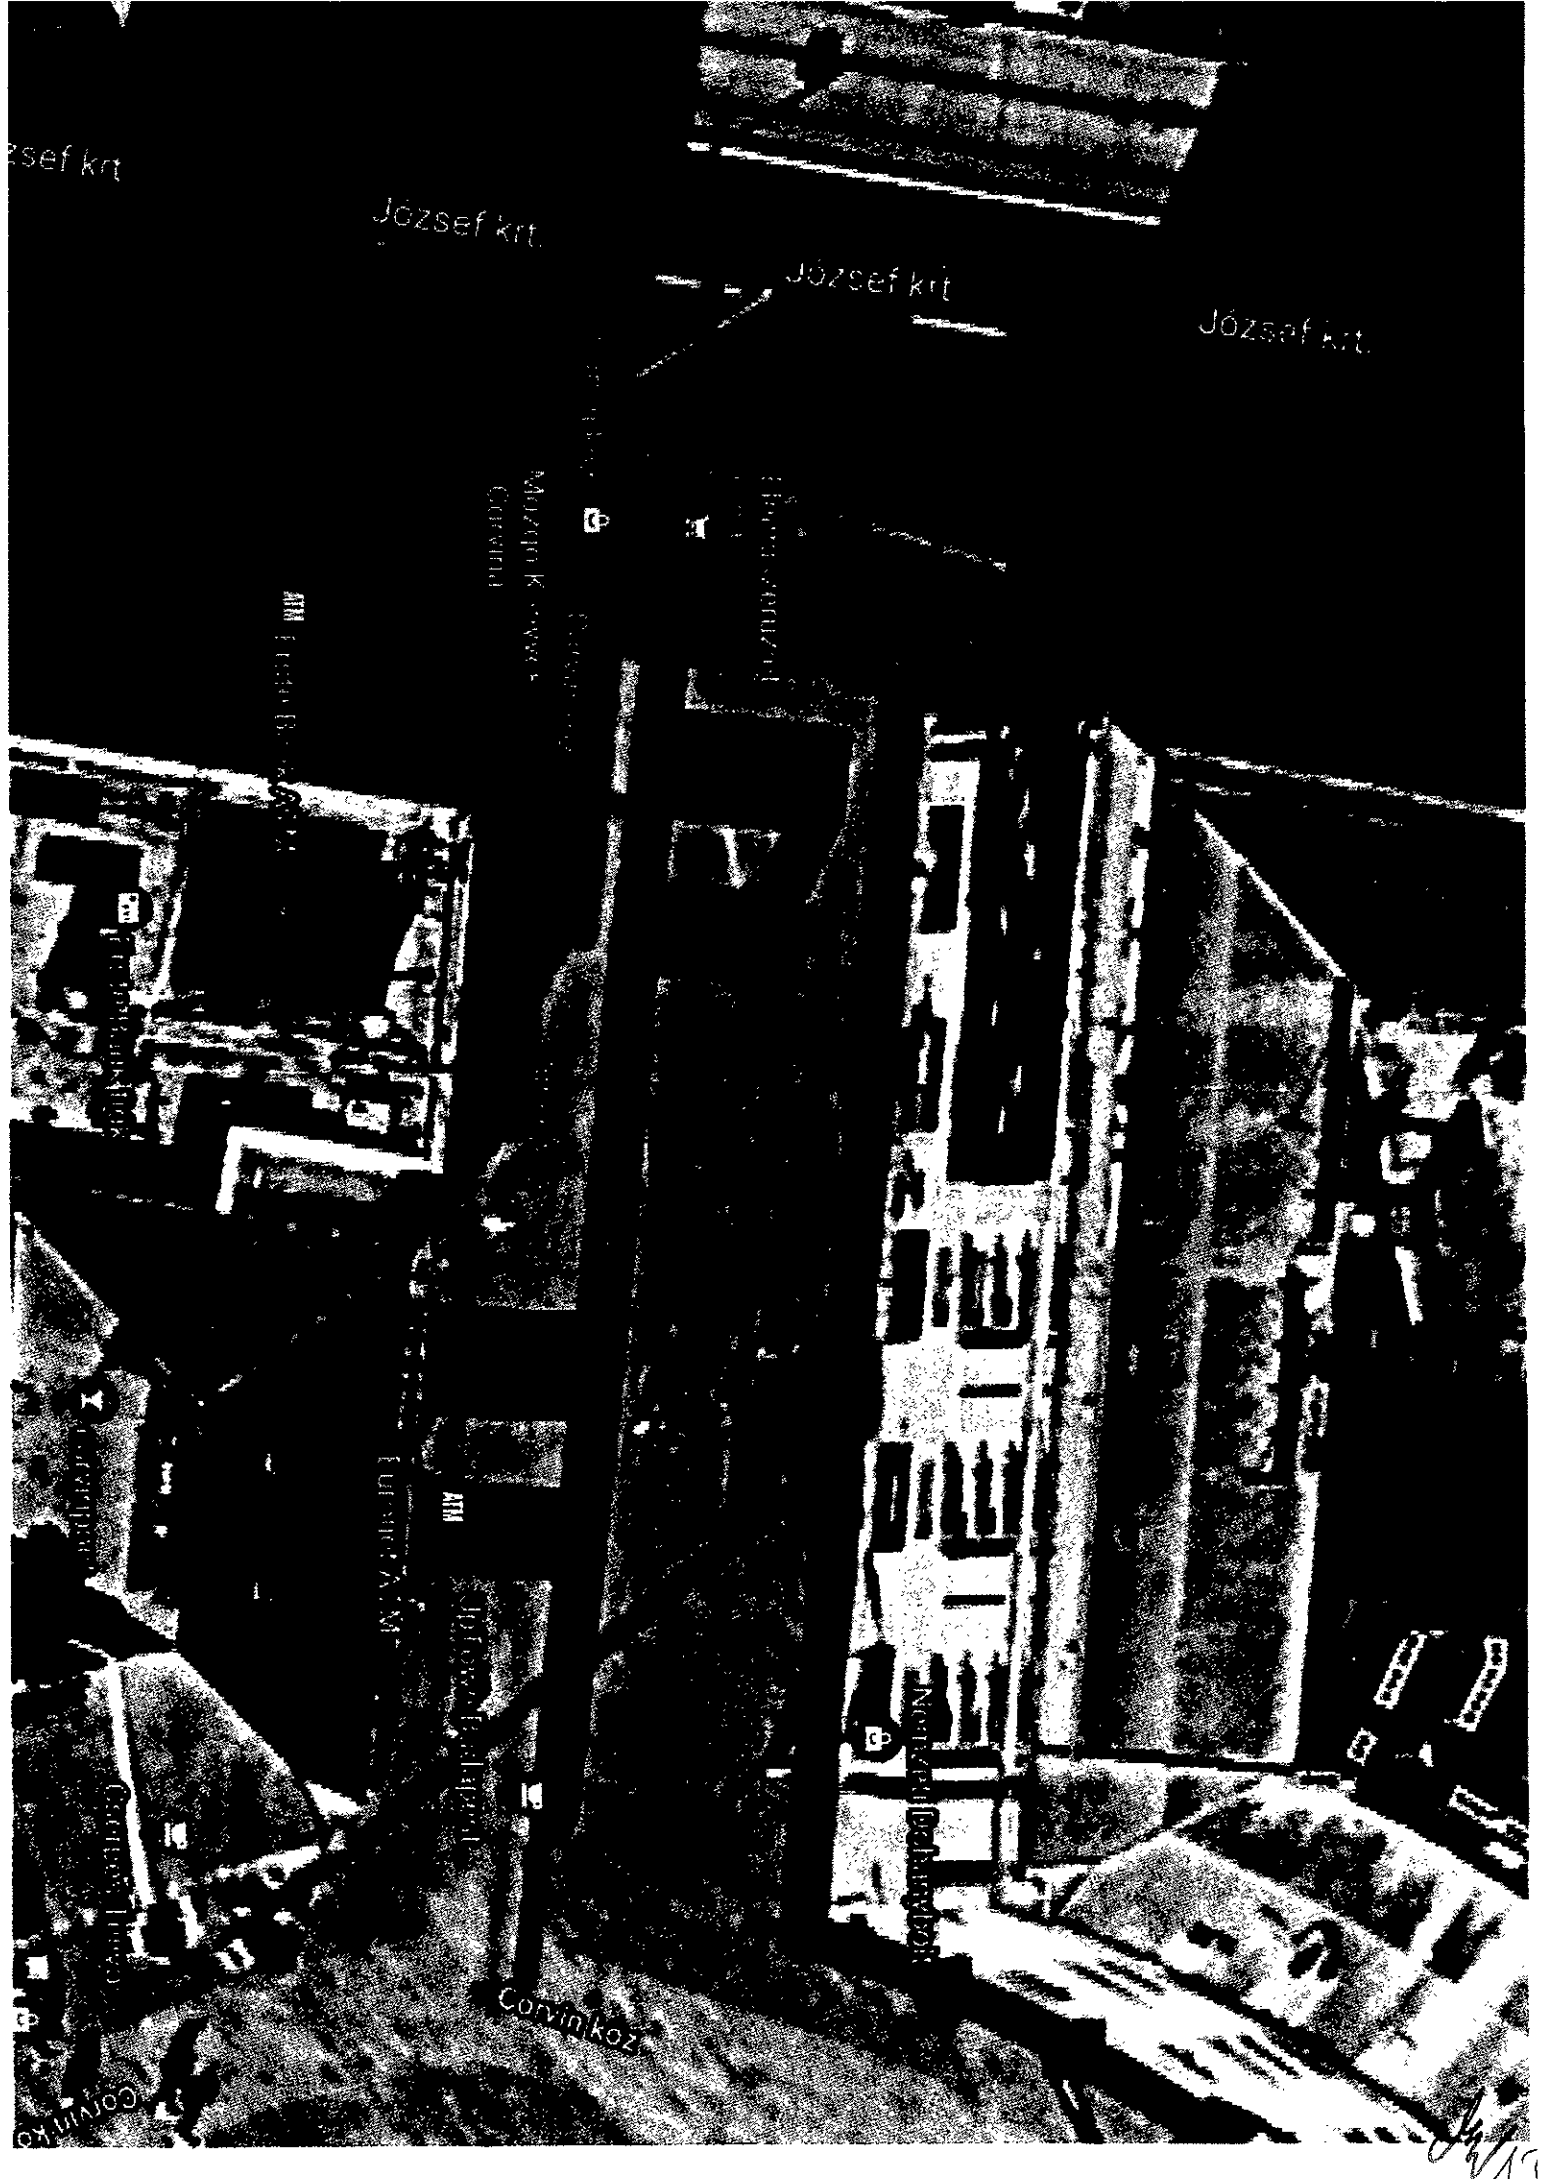

József krt.

József krt.

József krt.

József krt.

Muzsikák sorsa
Górnai

ATM

Építési szövetkezet

ATM

ATM

ATM

ATM


József krt.

Németi Országos

Convincor

Convincor

Handwritten signature or mark in the bottom right corner.

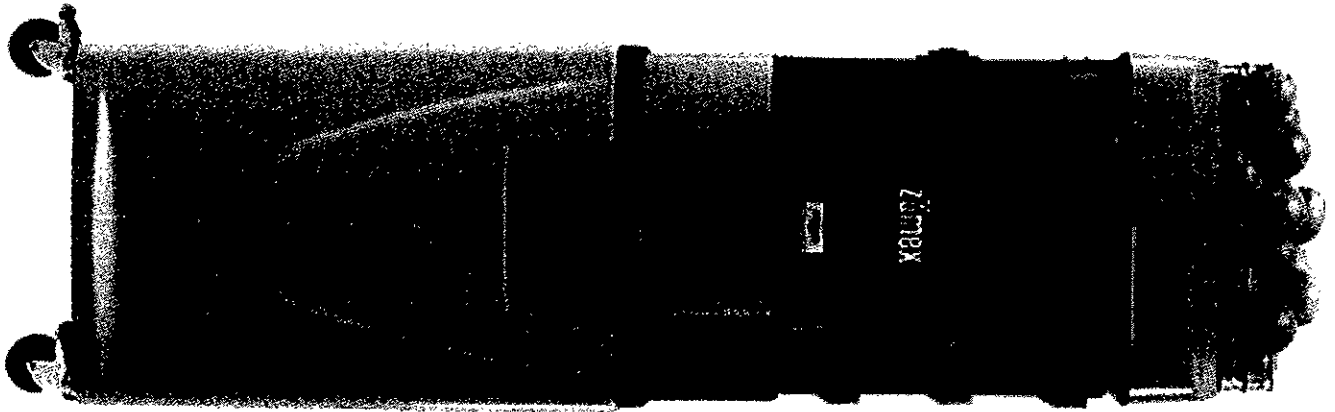

Jan 14

K É R E L E M

a Józsefvárosi Önkormányzat tulajdonában lévő közterület használatához

Kérjük a nyomtatványt olvashatóan, nyomtatott betűvel kitölteni!

Gazdasági társaságok, egyéni cég, társadalmi és egyéb szervezetek esetében:

Kérelmező neve: Instafarina Kft telefon:

Kapcsolattartó ügyintéző neve: Székács Kristian telefon: +36.20.4262454

e-mail cím: instafarina@gmail.com

Székhelye: irsz.: 1188 helység: Budapest közterület: Kyánfásos szám: 43/A em./ajtó: t.t.26

Levelezési cím: u.a. Józsefvárosi Polgármesteri Hivatal

Cégjegyzék szám/ Nyilvántartási szám: 0109 338428

Adószáma: 26642046-2-43

Bankszámlaszáma: [] - [] - []

Érkezett: 2019 MÁRC 13.	Szám: 16-744	
Melléklet:	Ügyintéző: <u>Gyurina R</u>	Előzmény: <u>R</u>

Egyéni vállalkozás esetében:

Kérelmező neve: telefon:

Lakcíme: irsz.: [] helység: közterület: szám: em./ajtó:

Levelezési cím:

e-mail cím:

Vállalkozó nyilvántartási száma: []

Adószáma: [] - [] - []

Bankszámlaszáma: [] - [] - []

Magánszemélyek esetében:

Kérelmező neve: telefon:

Lakcíme: irsz.: [] helység: közterület: szám: em./ajtó:

Születési helye: ideje: [] év [] hó [] nap anyja neve:

e-mail cím:

Megjegyzés: Fenti adatok közlése a közterület-használati kérelmek elbírálásához, valamint a közterület-használati hozzájárulásban foglaltak ellenőrzéséhez szükségesek. Az adatokat a Polgármesteri Hivatal Gazdálkodási, illetve Közterület-felügyeleti Ügyosztálya kezeli az információs önrendelkezési jogról és az információszabadságról szóló 2011. évi CXII. törvény alapján.

Közterület-használat ideje: 2018. év 04 hó 23 naptól - 2019. év 06 hó 04 napig


(Több időpont, - helyszín esetén kérünk listát mellékelni!)

Közterület-használat célja: Egyes árusítás

Kérelemmel érintett közterület nagysága: 4 m² db / m² / fő

Közterület helye: Budapest, VIII. kerület Convin sétány, Jutó u. sarok szám előtti járdán, úttesten, zöldterületen vagy:

Megjegyzés (Egyéb tény, körülmény, stb.): Egyeztettem az építési vállalkozóval és ügyel az árusítás sávját minden este elszállítom nem kell településrepi véleményt begyűjteni

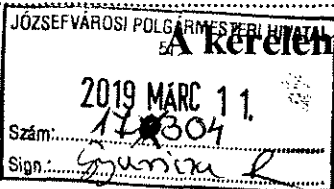

2019 MÁRC 11.

akuta

JW

15

A kérelmező tudomásul veszi, hogy

– a kérelem benyújtása nem jogosítja fel a közterület használatára,

– a Józsefvárosi Önkormányzat tulajdonában lévő közterületek használatáról és használatának rendjéről szóló

37/2017. (IX. 14.) önkormányzati rendelet 21. § (1) bekezdése szerint a közterület használatáért közterület-használati díjat köteles fizetni,

– a közterületen kizárólag a kereskedelmi tevékenységek végzésének feltételeiről szóló 210/2009. (IX.29.) Kormányrendelet 12. § (1) bekezdése alapján a rendelet 5. mellékletében meghatározott termékek árusíthatók.

A kérelemhez a kérelmezőnek az alábbi melléleteket kell csatolnia: (A csatolt mellékletet kérjük X-el jelölni)

1. A közterületen folytatni kívánt tevékenység gyakorlására feljogosító egyszerű okirat másolatát: - egyéni vállalkozás esetén: vállalkozói igazolványt, - gazdasági társaság, egyéni cég esetén: 30 napnál nem régebbi cégkivonatot, aláírási címpéldányt, - társadalmi és egyéb szervezetek esetében: a nyilvántartásba-vételüket igazoló okiratot, - östermelők esetén östermelői igazolványt. - vendéglátó terasz létesítése esetén, az azt üzemeltetni kívánó kereskedelmi/vendéglátó egység érvényes bejelentés köteles kereskedelmi tevékenység bejelentését igazoló dokumentumot vagy a Működési Engedélyt	
2. Az igényelt területre vonatkozó méretezett helyszínt ábrázoló vázlatot , amelyen szerepelnie kell a környező utcáknak is. A vázlaton az igényelt területnek - a szükséges méretekkel - úgy kell szerepelnie, hogy annak nagysága, elhelyezkedése egyértelműen megállapítható legyen. TERASZ, KIOSZK ESETÉN: annak szélessége, hosszúsága; a terasz, kioszk szélének az épület homlokzati falától és a járda szélétől való távolsága; terasz esetén annak az üzletnek a bejáratától való távolsága, amelyikhez tartozik; méterben mérve.	X
3. Az elhelyezni kívánt építmény, létesítmény, berendezés műszaki leírását és terveit; <i>teraszkérelmekhez a helyszín fotóját is csatolni szükséges.</i>	X
4. Meglévő létesítményre vonatkozó közterület-használati hozzájárulás megújítása esetén – városképvédelmi szempontok figyelembevételé miatt – fényképfelvételt kell becsatolni.	
5. <i>Építési engedélyhez kötött építmény esetében vagy építési munkálatokkal összefüggő közterület-használat esetében az építetőtől kapott meghatalmazást és a jogszabályban előírt esetekben a jogerős építésügyi hatósági engedélyt csatolni szükséges.</i>	
6. Közút igénybevétele esetén – a 2. pontban foglalt helyszínrajzon túl – a vonatkozó helyszínt ábrázoló forgalomtechnikai vázrajzot, amely beszerezhető a Budapest Közút Zrt. központi ügyfélszolgálatán (1115 Budapest, Bánk bán utca 8-12.) http://budapestkozut.hu	

Figyelmeztetés: A hiánytalanul kitöltött kérelemnyomtatvány és az előírt melléletek csatolásán túl, a pontos és egyértelmű helymeghatározás, valamint a meglévő létesítmény fotója elengedhetetlen a benyújtott kérelem érdemi elbírálásához!

A közterület-használatot – különösen – az alábbi jogszabályok szabályozzák:

- Magyarország helyi önkormányzatairól szóló 2011. évi CLXXXIX. törvény
- a Józsefvárosi Önkormányzat tulajdonában lévő közterületek használatáról és használatának rendjéről szóló 37/2017. (IX.14.) önkormányzati rendelet
- Józsefváros Kerületi Építési Szabályzatáról szóló 66/2007.(XII.12.) önkormányzati rendelet
- Budapest főváros rendezési szabályzatáról szóló 5/2015. (II. 16.) Főv. Kgy. rendelet
- A településképp védelméről szóló 34/2017. (IX.14.) önkormányzati rendelete

NYILATKOZAT

Alulírott, az általam benyújtott közterület-használati kérelmem elbírálásának céljából **hozzájáru**lok személyes adataim történő kezeléséhez, valamint ahhoz, hogy az így tudomásra jutott személyes adataimat a Polgármesteri Hivatal az eljárásban részt vevő szakhatósági állásfoglalások bekérése végett továbbítsa az illetékes hatóságok felé.


Kérelmem benyújtásakor a Polgármesteri Hivatal Gazdálkodási Ügyosztály ügyintézőjétől tájékoztatást kaptam –amelyet **tudomásul vettem** – az eljárás megindításának napjáról, az ügyintézési határidőről, az ügyemre irányadó jogszabályi rendelkezésekről, jogaimról és kötelezettségeimről, továbbá kötelezettségem elmulasztásának jogkövetkezményeiről, valamint a hivatali elérhetőségről.

Kijelentem, hogy kérelmem teljesítése esetén az általános közigazgatási rendtartásról szóló 2016. évi CL. törvény 82. § (2) bekezdés b) pontja alapján a fellebbezési jogomról lemondok.

Tudomásul veszem, hogy ezáltal az ügyemben hozott határozat annak közlésekor jogerőre emelkedik.

Budapest, 20.19. év 03. hó 11. nap.

.....
KÉRELMEZŐ ALÁÍRÁSA
16

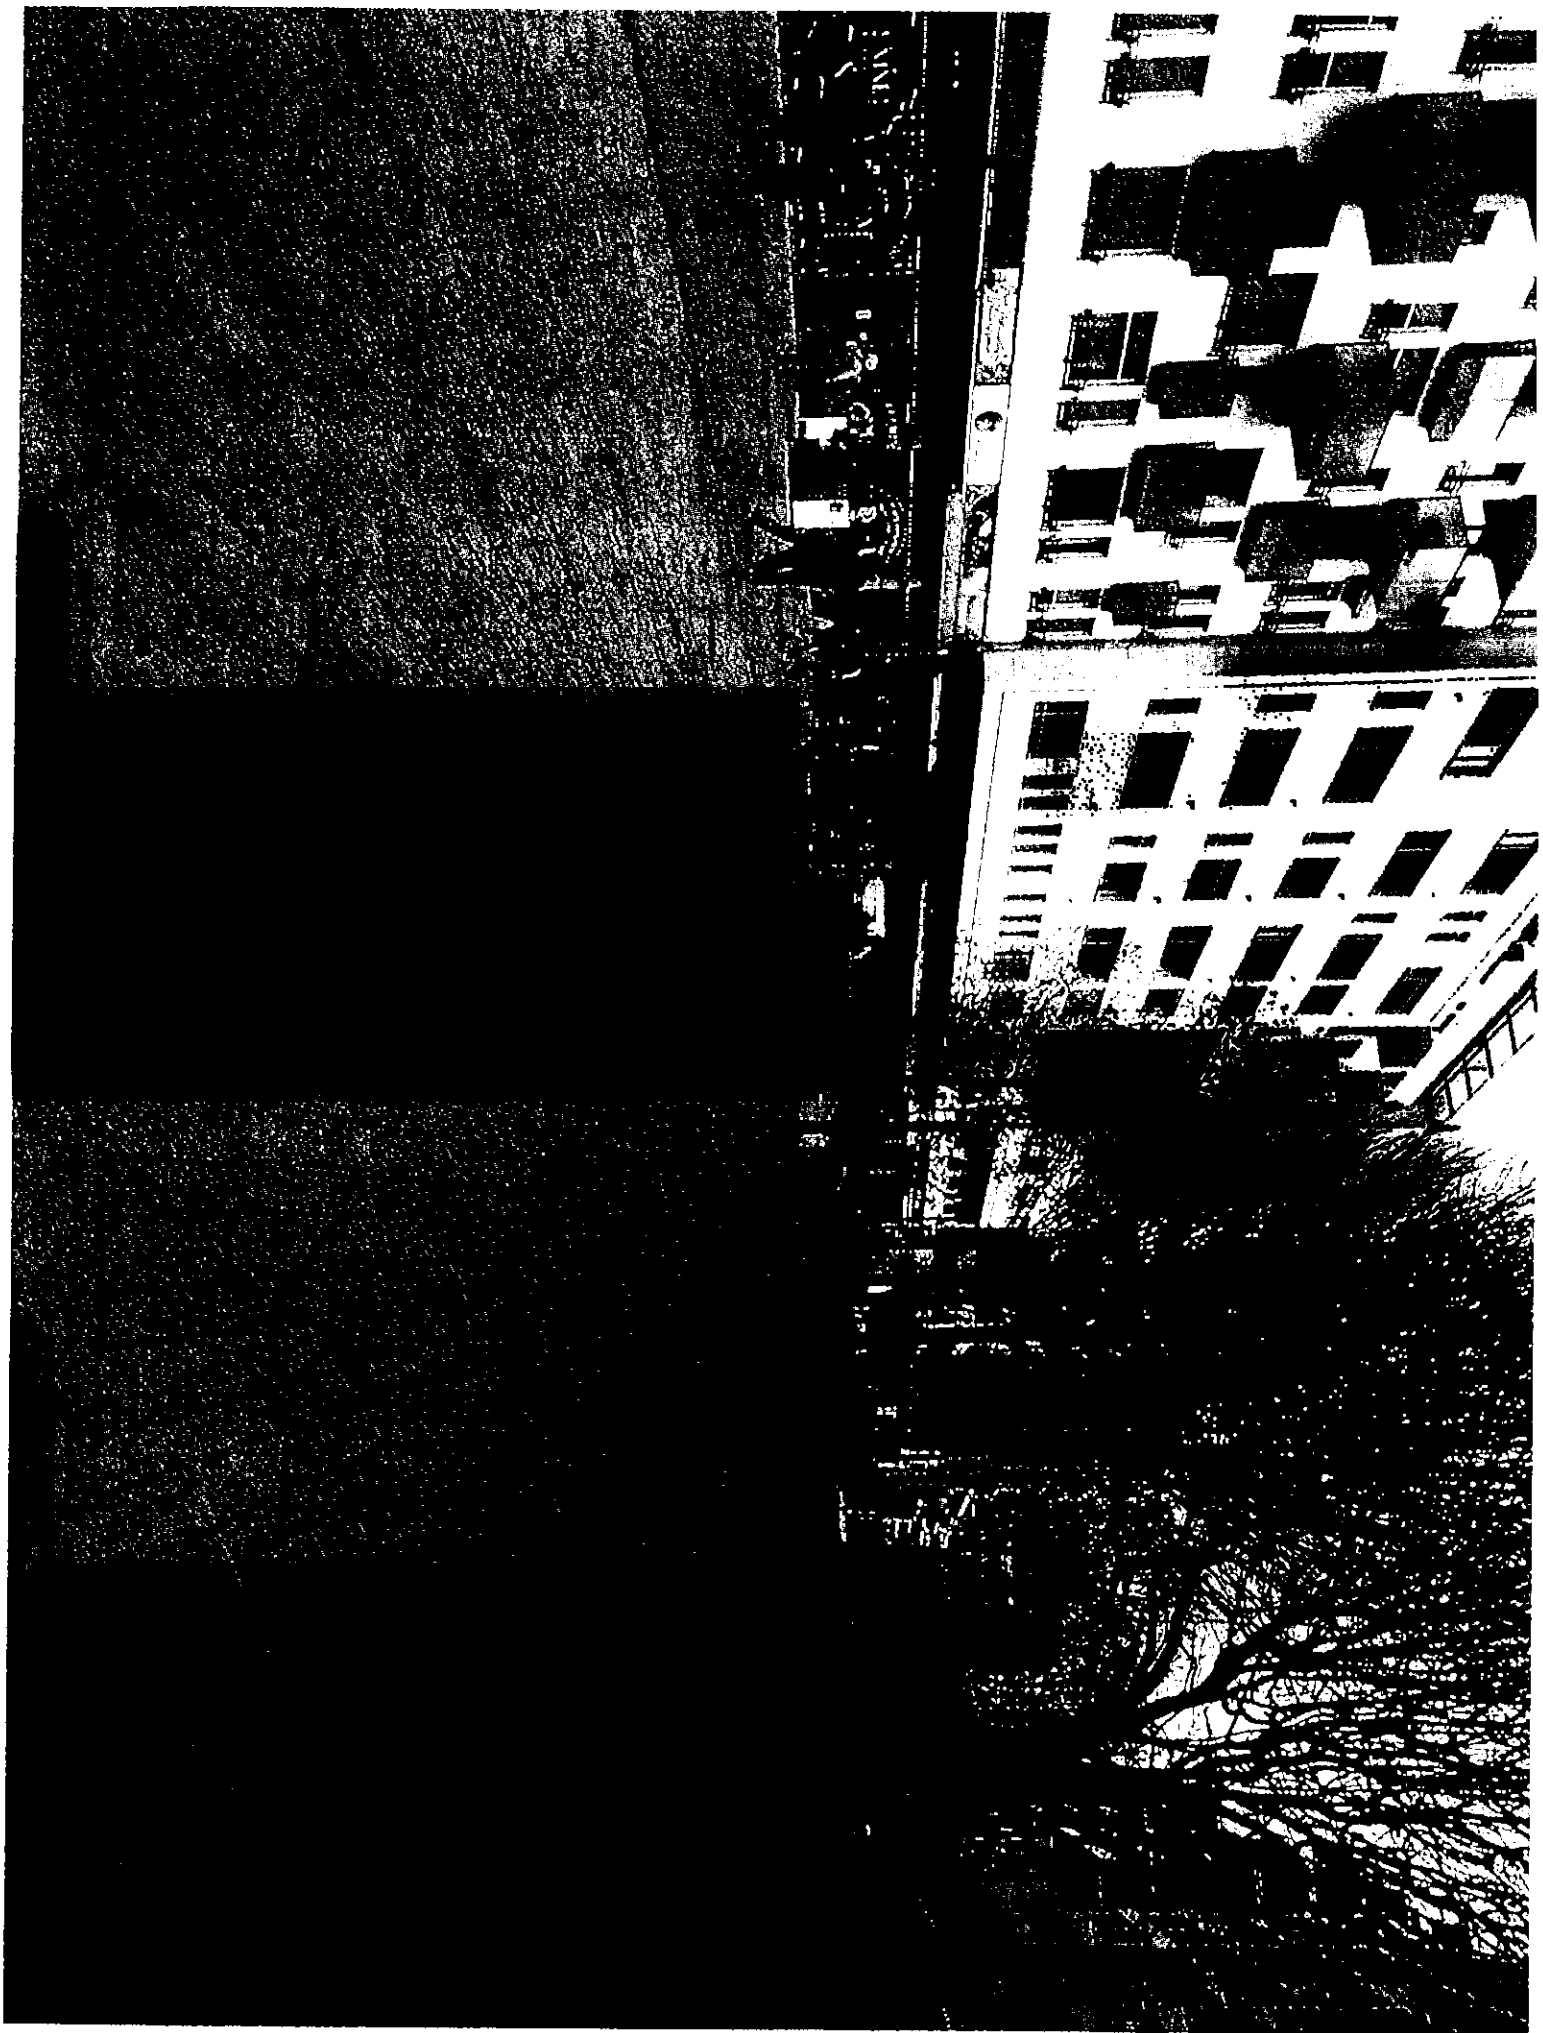

17

K É R E L E M

16/744/2019

a Józsefvárosi Önkormányzat tulajdonában lévő közterület használatához

Kérjük a nyomtatványt olvashatóan, nyomtatott betűvel kitölteni!

Gazdasági társaságok, egyéni cég, társadalmi és egyéb szervezetek esetében:

Kérelmező neve: Instafarina Kft telefon:
Kapcsolattartó ügyintéző neve: Csöcske Krisztina telefon: +36204262457
e-mail cím: instafarina@igmail.com
Székhelye: irsz.: 1188 helység: Budapest közterület: Myánfal's sor szám: 43/A em./ajtó: L.A. 26
Levelezési cím: u.a.
Cégjegyzék szám/ Nyilvántartási szám: 01 09 338428
Adószáma: 266420416-2-43
Bankszámlaszáma:
Józsefvárosi Polgármesteri Hivatal
Érkezett: Stám: 16-744/2
Melléklet: Ügyintéző: [Signature] Előzmény: e

Egyéni vállalkozás esetében:

Kérelmező neve: telefon:
Lakcíme: irsz.: helység: közterület: szám: em./ajtó:
Levelezési cím:
e-mail cím:
Vállalkozó nyilvántartási száma:
Adószáma:
Bankszámlaszáma:

Magánszemélyek esetében:

Kérelmező neve: telefon:
Lakcíme: irsz.: helység: közterület: szám: em./ajtó:
Születési helye: ideje: év hó nap anyja neve:
e-mail cím:

Megjegyzés: Fenti adatok közlése a közterület-használati kérelmek elbírálásához, valamint a közterület-használati hozzájárulásban foglaltak ellenőrzéséhez szükségesek. Az adatokat a Polgármesteri Hivatal Gazdálkodási, illetve Közterület-felügyeleti Ügyosztálya kezeli az információs önrendelkezési jogról és az információszabadságról szóló 2011. évi CXII. törvény alapján.

Közterület-használat ideje: 2019. év 04 hó 23 naptól - 2019. év 06 hó 07 napig

(Több időpont,- helyszín esetén kérünk listát mellékelni!)

Közterület-használat célja: Eper-csuszita's

Kérelemmel érintett közterület nagysága: 4 m² db / m² / fő

Közterület helye: Budapest, VIII. kerület Corvin kör Mészef ut. sarok szám előtti járdán, úttesten, zöldterületen vagy:

Megjegyzés (Egyéb tény, körülmény, stb.): Egyeztetéssel és építési engedéllyel és mivel az építési engedélyt már az előző évben elkészítettem és nem kell településbepihenési engedélyt kérnem.

A kérelem benyújtása nem jogosít fel a közterület használatára.

2019.03.18 [Signature]

JÓZSEFVÁROSI POLGÁRMESTERI HIVATAL
51.
2019.03.18
Szám: 19972
Cím: Gyulica L

[Signature]
18

A kérelmező tudomásul veszi, hogy

- a kérelem benyújtása nem jogosítja fel a közterület használatára,
- a Józsefvárosi Önkormányzat tulajdonában lévő közterületek használatáról és használatának rendjéről szóló 37/2017. (IX. 14.) önkormányzati rendelet 21. § (1) bekezdése szerint a közterület használatáért közterület-használati díjat köteles fizetni,
- a közterületen kizárólag a kereskedelmi tevékenységek végzésének feltételeiről szóló 210/2009. (IX.29.) Kormányrendelet 12. § (1) bekezdése alapján a rendelet 5. mellékletében meghatározott termékek árusíthatók.

A kérelemhez a kérelmezőnek az alábbi melléleteket kell csatolnia: (A csatolt mellékletet kérjük X-el jelölni)

1. A közterületen folytatni kívánt tevékenység gyakorlására feljogosító egyszerű okirat másolatát:	
- egyéni vállalkozás esetén: vállalkozói igazolványt,	
- gazdasági társaság, egyéni cég esetén: 30 napnál nem régebbi cégkivonatot, aláírási címpéldányt,	X
- társadalmi és egyéb szervezetek esetében: a nyilvántartásba-vételüket igazoló okiratot,	
- őstermelők esetén őstermelői igazolványt.	
- vendéglátó terasz létesítése esetén, az azt üzemeltetni kívánó kereskedelmi/vendéglátó egység érvényes bejelentés köteles kereskedelmi tevékenység bejelentését igazoló dokumentumot vagy a Működési Engedélyt	
2. Az igényelt területre vonatkozó méretezett helyszínt ábrázoló vázlatot, amelyen szerepelnie kell a környező utcáknak is. A vázlaton az igényelt területnek - a szükséges méretekkel - úgy kell szerepelnie, hogy annak nagysága, elhelyezkedése egyértelműen megállapítható legyen. TERASZ, KIOSZK ESETÉN: annak szélessége, hosszúsága; a terasz, kiosk szélének az épület homlokzati falától és a járda szélétől való távolsága; terasz esetén annak az üzletnek a bejáratától való távolsága, amelyikhez tartozik; méterben mérve.	X
3. Az elhelyezni kívánt építmény, létesítmény, berendezés műszaki leírását és terveit; teraszkérelmekhez a helyszín fotóját is csatolni szükséges.	X
4. Meglévő létesítményre vonatkozó közterület-használati hozzájárulás megújítása esetén – városképvédelmi szempontok figyelembevételé miatt – fényképfelvételt kell becsatolni.	
5. Építési engedélyhez kötött építmény esetében vagy építési munkálatokkal összefüggő közterület-használat esetében az építetötől kapott meghatalmazást és a jogszabályban előírt esetekben a jogerős építésügyi hatósági engedélyt csatolni szükséges.	
6. Közút igénybevétele esetén – a 2. pontban foglalt helyszínrajzon túl – a vonatkozó helyszínt ábrázoló forgalomtechnikai vázrajzot, amely beszerezhető a Budapest Közút Zrt. központi ügyfélszolgálatán (1115 Budapest, Bánk bán utca 8-12.) http://budapestkozut.hu	

Figyelmeztetés: A hiánytalanul kitöltött kérelemnyomtatvány és az előírt melléletek csatolásán túl, a pontos és egyértelmű helymeghatározás, valamint a meglévő létesítmény fotója elengedhetetlen a benyújtott kérelem érdemi elbírálásához!

A közterület-használatot – különösen – az alábbi jogszabályok szabályozzák:

- Magyarország helyi önkormányzatairól szóló 2011. évi CLXXXIX. törvény
- a Józsefvárosi Önkormányzat tulajdonában lévő közterületek használatáról és használatának rendjéről szóló 37/2017. (IX.14.) önkormányzati rendelet
- Józsefváros Kerületi Építési Szabályzatáról szóló 66/2007.(XII.12.) önkormányzati rendelet
- Budapest főváros rendezési szabályzatáról szóló 5/2015. (II. 16.) Főv. Kgy. rendelet
- A településképp védelméről szóló 34/2017. (IX.14.) önkormányzati rendelete

NYILATKOZAT

Alulírott, az általam benyújtott közterület-használati kérelmem elbírálásának céljából **hozzájárulok** személyes adataim történő kezeléséhez, valamint ahhoz, hogy az így tudomásra jutott személyes adataimat a Polgármesteri Hivatal az eljárásban részt vevő szakhatósági állásfoglalások bekérése végett továbbítsa az illetékes hatóságok felé.

Kérelmem benyújtásakor a Polgármesteri Hivatal Gazdálkodási Ügyosztály ügyintézőjétől tájékoztatást kaptam –amelyet **tudomásul vettem** – az eljárás megindításának napjáról, az ügyintézési határidőről, az ügyemre irányadó jogszabályi rendelkezésekről, jogaimról és kötelezettségeimről, továbbá kötelezettségem elmulasztásának jogkövetkezményeiről, valamint a hivatali elérhetőségről.

Kijelentem, hogy kérelmem teljesítése esetén az általános közigazgatási rendtartásról szóló 2016. évi CL. törvény 82. § (2) bekezdés b) pontja alapján a fellebbezési jogomról lemondok.

Tudomásul veszem, hogy ezáltal az ügyemben hozott határozat annak közlésekor jogerőre emelkedik.

Budapest, 2015. . év 03 hó 11. nap.

.....
KÉRELMEZŐ ALÁÍRÁSA 
19

Tervezett hely

ATM Erste Bank ATM

Erste Bank fiók

Corvin köz

ATM

Euronet ATM

Nemzeti Dohánybolt

Cserpes Tejivó


Corvin köz

Google

MEHET



Jan 7/1

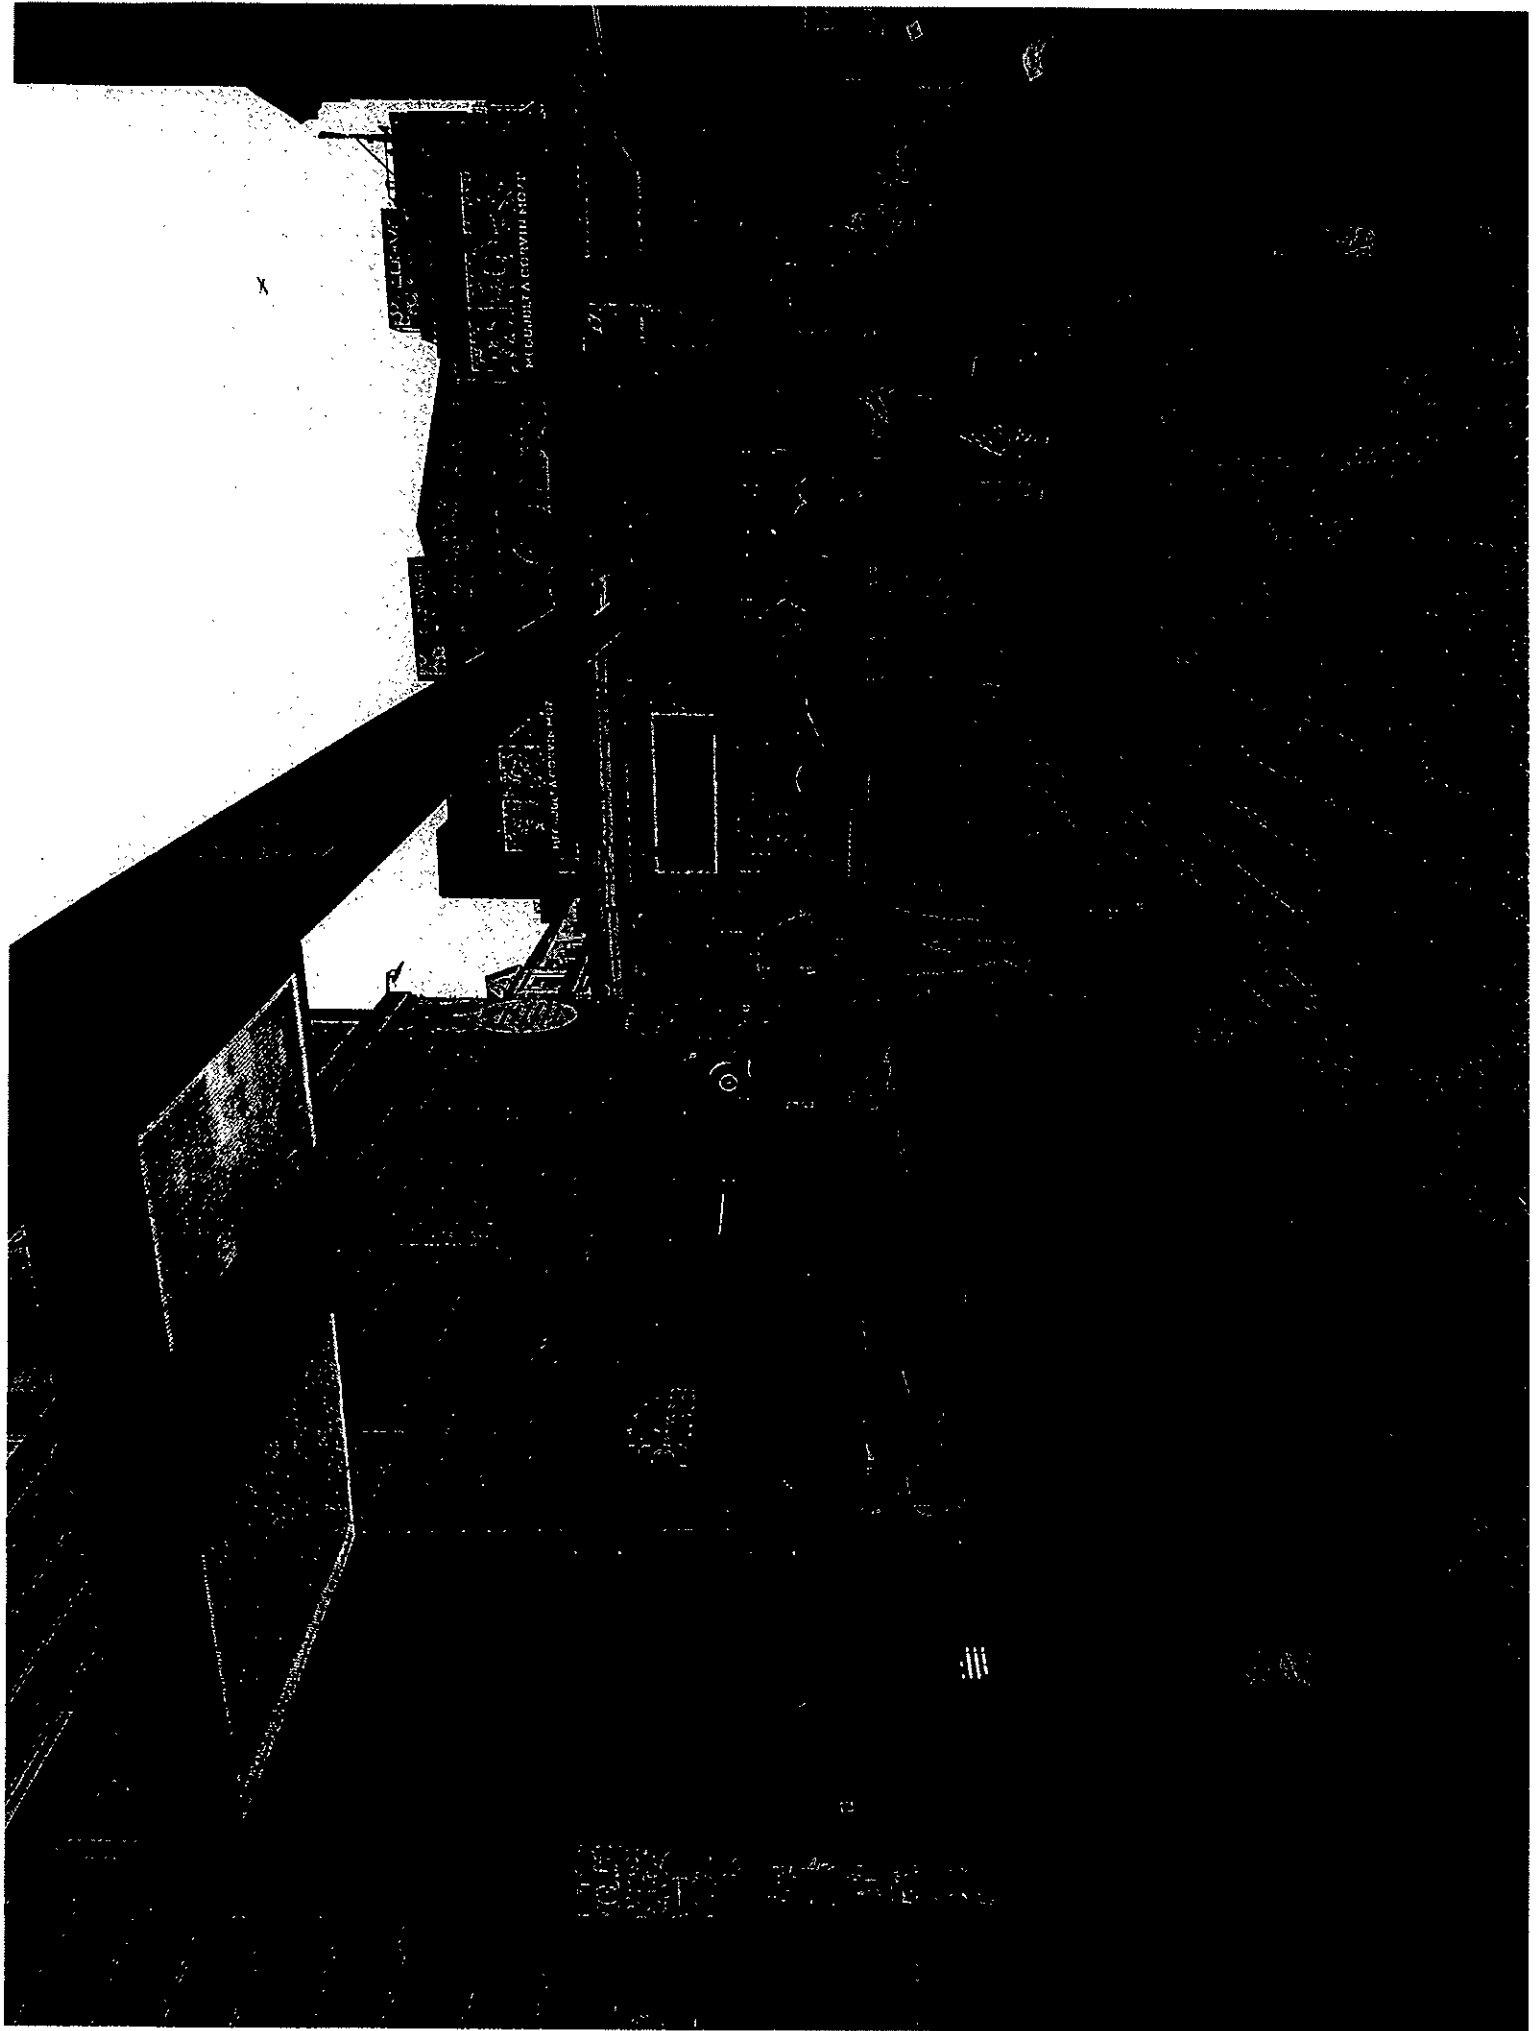

22 Jan



www.hetofahazak.hu

A kérelem benyújtása nem jogosít fel a közterület használatra.

A kérelmező tudomásul veszi, hogy

- a kérelem benyújtása nem jogosítja fel a közterület használatára,
- a Józsefvárosi Önkormányzat tulajdonában lévő közterületek használatáról és használatának rendjéről szóló 37/2017. (IX. 14.) önkormányzati rendelet 21. § (1) bekezdése szerint a közterület használatáért közterület-használati díjat köteles fizetni,
- a közterületen kizárólag a kereskedelmi tevékenységek végzésének feltételeiről szóló 210/2009. (IX.29.) Kormányrendelet 12. § (1) bekezdése alapján a rendelet 5. mellékletében meghatározott termékek árusíthatók.

A kérelemhez a kérelmezőnek az alábbi melléleteket kell csatolnia: (A csatolt mellékletet kérjük X-el jelölni)

1. A közterületen folytatni kívánt tevékenység gyakorlására feljogosító egyszerű okirat másolatát:	
- egyéni vállalkozás esetén: vállalkozói igazolványt,	
- gazdasági társaság, egyéni cég esetén: 30 napnál nem régebbi cégkivonatot, aláírási címpéldányt,	
- társadalmi és egyéb szervezetek esetében: a nyilvántartásba-vételüket igazoló okiratot,	
- őstermelők esetén őstermelői igazolványt.	
- vendéglátó terasz létesítése esetén, az azt üzemeltetni kívánó kereskedelmi/vendéglátó egység érvényes bejelentés köteles kereskedelmi tevékenység bejelentését igazoló dokumentumot vagy a Működési Engedélyt	
2. Az igényelt területre vonatkozó helyszínt ábrázoló vázlatot, amelyen szerepelnie kell a környező utcáknak is. A vázlaton az igényelt területnek - a szükséges méretekkel - úgy kell szerepelnie, hogy annak nagysága, elhelyezkedése egyértelműen megállapítható legyen (TERASZ, KIOSZK ESETÉN; annak szélessége, hosszúsága; a terasz, kiosk széleinek az épület homlokzati falától és a járda szélétől való távolsága; terasz esetén annak az üzletnek a bejáratától való távolsága, amelyikhez tartozik; méterben mérve).	
3. Az elhelyezni kívánt építmény, létesítmény, berendezés műszaki leírását és terveit; <i>teraszkérelmekhez a helyszín fotóját is csatolni szükséges.</i>	
4. Meglévő létesítményre vonatkozó közterület-használati hozzájárulás megújítása esetén - városképvédelmi szempontok figyelembevétele miatt - fényképfelvételt kell becsatolni.	
5. Építési engedélyhez kötött építmény esetében vagy építési munkálatokkal összefüggő közterület-használat esetében az építőtől kapott meghatalmazást és a jogszabályban előírt esetekben a jogerős építésügyi hatósági engedélyt csatolni szükséges.	
6. Közút igénybevétele esetén - a 2. pontban foglalt helyszínrajzon túl - a vonatkozó helyszínt ábrázoló forgalomtechnikai vázrajzot, amely beszerezhető a Budapest Közút Zrt. központi ügyfélszolgálatán (1115 Budapest, Bánk bán utca 8-12.) http://budapestkozut.hu	

Figyelmeztetés:

A hiánytalanul kitöltött kérelemnyomtatvány és az előírt mellékletek csatolásán túl, a pontos és egyértelmű helymeghatározás, valamint a meglévő létesítmény fotója elengedhetetlen a benyújtott kérelem érdemi elbírálásához!

A közterület-használatot - különösen - az alábbi jogszabályok szabályozzák:

- Magyarország helyi önkormányzatairól szóló 2011. évi CLXXXIX. törvény
- a Józsefvárosi Önkormányzat tulajdonában lévő közterületek használatáról és használatának rendjéről szóló 37/2017. (IX. 14.) önkormányzati rendelet
- Józsefvárosi Kertületi Építési Szabályzatáról szóló 66/2007. (XII. 12.) önkormányzati rendelet
- Budapest főváros rendezési szabályzatáról szóló 5/2015. (II. 16.) Főv. Kgy. rendelet
- A településképf védelméről szóló 34/2017. (IX. 14.) önkormányzati rendelete

NYILATKOZAT

Alulírott, az általam benyújtott közterület-használati kérelmem elbírálásának céljából hozzájárulok személyes adataim történő kezeléséhez, valamint ahhoz, hogy az így tudomásra jutott személyes adataimat a Polgármesteri Hivatal az eljárásban részt vevő szakhatósági állásfoglalások bekérése végett továbbítsa az illetékes hatóságok felé.

Kérelmem benyújtásakor a Polgármesteri Hivatal Gazdálkodási Ügyosztály ügyintézőjétől tájékoztatást kaptam - amelyet tudomásul vettem - az eljárás megindításának napjáról, az ügyintézési határidőről, az ügyemre irányadó jogszabályi rendelkezésekről, jogaimról és kötelezettségeimről, továbbá kötelezettségem elmulasztásának jogkövetkezményeiről, valamint a hivatali elérhetőségről.

Kijelentem, hogy kérelmem teljesítése eset én az általános közigazgatási rendtartásról szóló 2016. évi CL. törvény 82. § (2) bekezdés b) pontja alapján a fellebbezési jogomról lemondok.


Tudomásul veszem, hogy ezáltal az ügyemben hozott határozat annak közlésekor jogerőre emelkedik.

Budapest, 2019. év 02hó 12. nap.

SÁRGABARACK TMRW KFT.
2627 Zebegény, Ady E. u. 18.
Adószám: 25531880-2-13

.....
KÉRELMEZŐ ALÁÍRÁSA

25

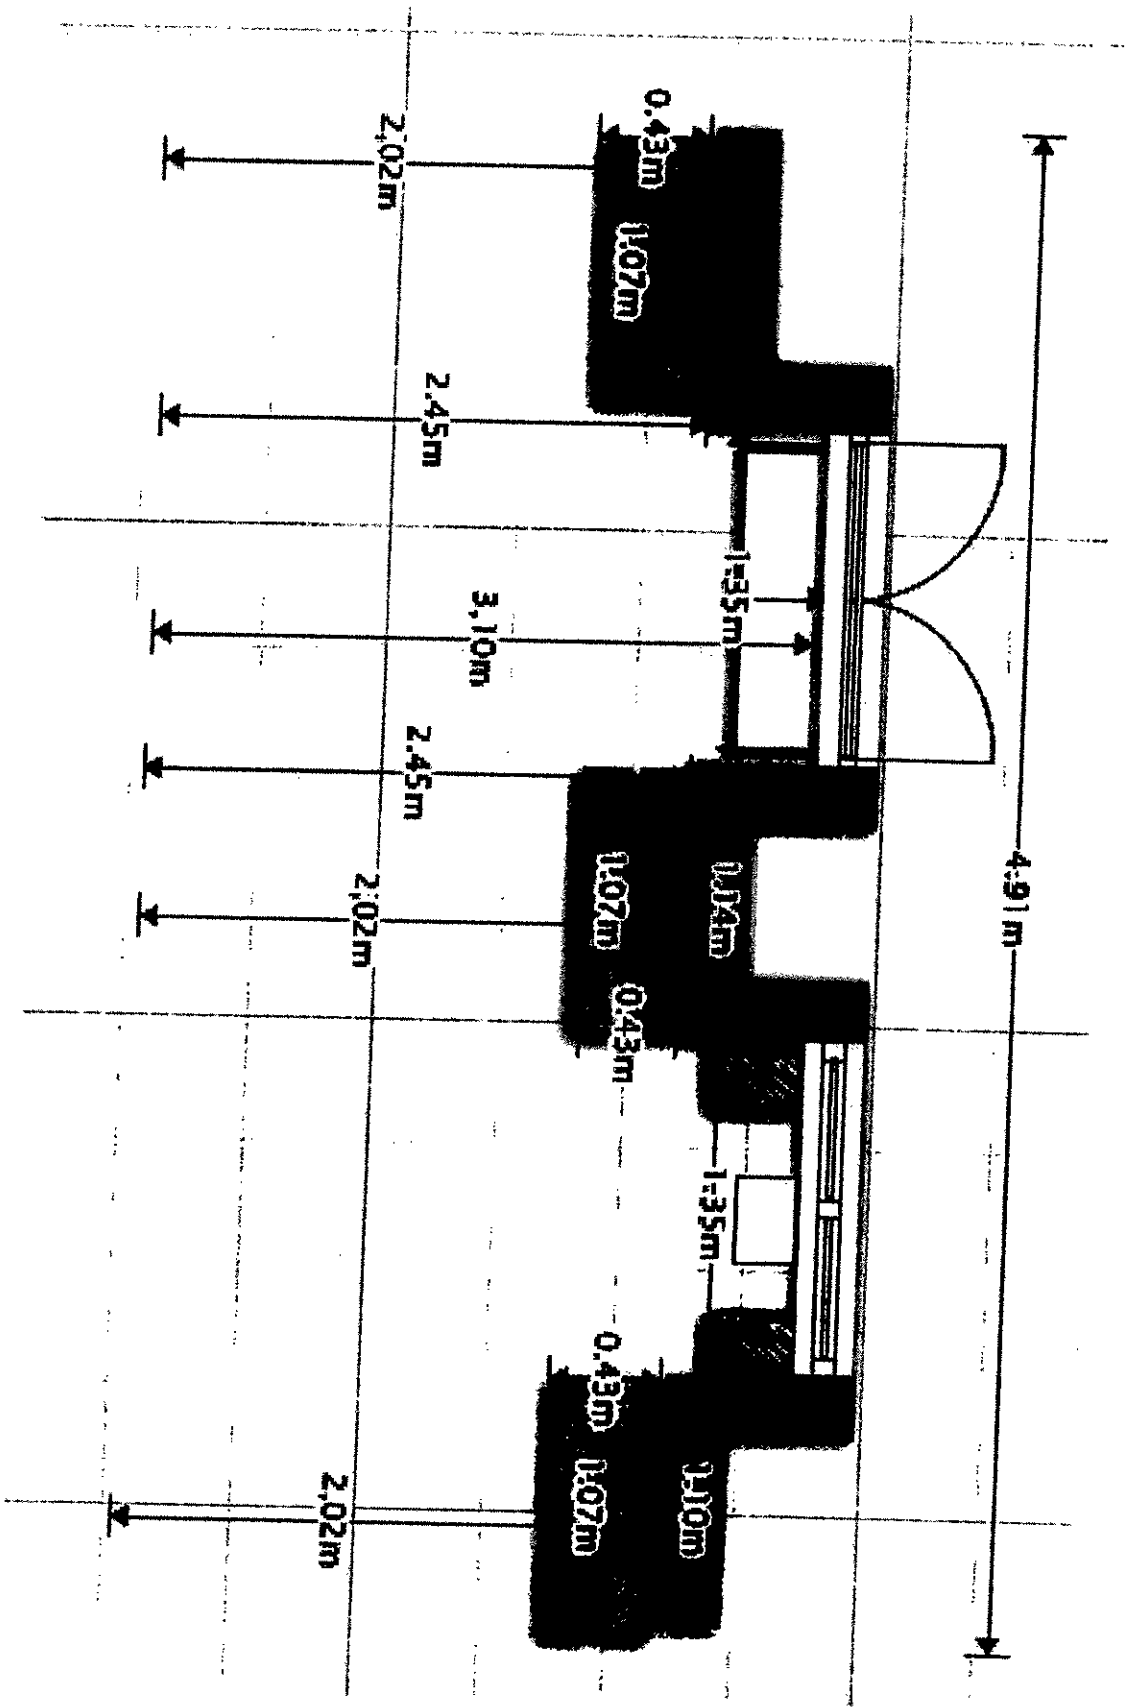

July 26

A kérelmező tudomásul veszi, hogy

- a kérelem benyújtása nem jogosítja fel a közterület használatára,
- a Józsefvárosi Önkormányzat tulajdonában lévő közterületek használatáról és használatának rendjéről szóló 37/2017. (IX. 14.) önkormányzati rendelet 21. § (1) bekezdése szerint a közterület használatáért közterület-használati díjat köteles fizetni,
- a közterületen kizárólag a kereskedelmi tevékenységek végzésének feltételeiről szóló 210/2009. (IX.29.) Kormányrendelet 12. § (1) bekezdése alapján a rendelet 5. mellékletében meghatározott termékek árusíthatók.

A kérelemhez a kérelmezőnek az alábbi melléleteket kell csatolnia: (A csatolt mellékletet kérjük X-el jelölni)

1. A közterületen folytatni kívánt tevékenység gyakorlására feljogosító egyszerű okirat másolatát:	
- egyéni vállalkozás esetén: vállalkozói igazolványt,	
- gazdasági társaság, egyéni cég esetén: 30 napnál nem régebbi cégkivonatot, aláírási címpéldányt,	
- társadalmi és egyéb szervezetek esetében: a nyilvántartásba-vételüket igazoló okiratot,	
- östermelők esetén östermelői igazolványt.	
- vendéglátó terasz létesítése esetén, az azt üzemeltetni kívánó kereskedelmi/vendéglátó egység érvényes bejelentés köteles kereskedelmi tevékenység bejelentését igazoló dokumentumot vagy a Működési Engedélyt	
2. Az igényelt területre vonatkozó helyszínt ábrázoló vázlatot, amelyen szerepelnie kell a környező utcáknak is. A vázlaton az igényelt területnek - a szükséges méretekkel - úgy kell szerepelnie, hogy annak nagysága, elhelyezkedése egyértelműen megállapítható legyen (TERASZ, KIOSZK ESETÉN: annak szélessége, hosszúsága; a terasz, kiosk szélének az épület homlokzati falától és a járda szélétől való távolsága; terasz esetén annak az üzletnek a bejáratától való távolsága, amelyikhez tartozik; méterben mérve).	
3. Az elhelyezni kívánt építmény, létesítmény, berendezés műszaki leírását és terveit; <i>teraszkérelmekhez a helyszín fotóját is csatolni szükséges.</i>	
4. Meglévő létesítményre vonatkozó közterület-használati hozzájárulás megújítása esetén – városképvédelmi szempontok figyelembevétele miatt – fényképfelvételt kell becsatolni.	
5. <i>Építési engedélyhez kötött építmény esetében vagy építési munkálatokkal összefüggő közterület-használat esetében az építetől kapott meghatalmazást és a jogszabályban előírt esetekben a jogerős építésügyi hatósági engedélyt csatolni szükséges.</i>	
6. Közút igénybevétele esetén – a 2. pontban foglalt helyszínrajzon túl – a vonatkozó helyszínt ábrázoló forgalomtechnikai vázrajzot, amely beszerezhető a Budapest Közút Zrt. központi ügyfélszolgálatán (1115 Budapest, Bánk bán utca 8-12.) http://budapestkozut.hu	

Figyelmeztetés:

A hiánytalanul kitöltött kérelemnyomtatvány és az előírt melléletek csatolásán túl, a pontos és egyértelmű helymeghatározás, valamint a meglévő létesítmény fotója elengedhetetlen a benyújtott kérelem érdemi elbírálásához!

A közterület-használatot – különösen – az alábbi jogszabályok szabályozzák:

- Magyarország helyi önkormányzatairól szóló 2011. évi CLXXXIX. törvény
- a Józsefvárosi Önkormányzat tulajdonában lévő közterületek használatáról és használatának rendjéről szóló 37/2017. (IX.14.) önkormányzati rendelet
- Józsefvárosi Kerületi Építési Szabályzatáról szóló 66/2007.(XII.12.) önkormányzati rendelet
- Budapest főváros rendezési szabályzatáról szóló 5/2015. (II. 16.) Főv. Kgy. rendelet
- A településképp védelméről szóló 34/2017. (IX.14.) önkormányzati rendelete

NYILATKOZAT

Alulírott, az általam benyújtott közterület-használati kérelmem elbírálásának céljából hozzájárulok személyes adataim történő kezeléséhez, valamint ahhoz, hogy az így tudomásra jutott személyes adataimat a Polgármesteri Hivatal az eljárásban részt vevő szakhatósági állásfoglalások bekérése végett továbbítsa az illetékes hatóságok felé.


Kérelmem benyújtásakor a Polgármesteri Hivatal Gazdálkodási Ügyosztály ügyintézőjétől tájékoztatást kaptam –amelyet tudomásul vettem – az eljárás megindításának napjáról, az ügyintézési határidőről, az ügyemre irányadó jogszabályi rendelkezésekről, jogaimról és kötelezettségeimről, továbbá kötelezettségem elmulasztásának jogkövetkezményeiről, valamint a hivatali elérhetőségről.

Kijelentem, hogy kérelmem teljesítése eset én az általános közigazgatási rendtartásról szóló 2016. évi CL. törvény 82. § (2) bekezdés b) pontja alapján a fellebbezési jogomról lemondok.

Tudomásul veszem, hogy ezáltal az ügyemben hozott határozat annak közléskor jogerőre emelkedik.

Budapest, 20¹⁹. év 03 hó 29 nap.

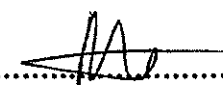


KÉRELMEZŐ ALÁÍRÁSA

28

K É R E L E M
a Józsefvárosi Önkormányzat tulajdonában lévő közterület használatához

Kérjük a nyomtatványt olvashatóan, nyomtatott betűvel kitölteni!

Gazdasági társaságok, egyéni cég, társadalmi és egyéb szervezetek esetében:

Kérelmező neve: **Budapest VIII. Horánszky utca 19. Társasház**

telefon: **+36 (1) 338-0861**

Kapcsolattartó ügyintéző neve: **Nyolc Kör Kft. - Kreczinger István**

telefon: **+36 (1) 338-0861**
Józsefvárosi Polgármesteri Hivatal

e-mail cím: **iroda@nyolckor.hu**

Székhelye: **1088 Budapest, Krúdy utca 2. fsz.1.**

Levelezési cím: **1088 Budapest, Krúdy utca 2. fsz.1.**

Cégjegyzék szám/ Nyilvántartási szám:

Bankszámlaszám: **11708001 - 20082659 -**

Adószáma: **28875684 - 1 - 42**

2019. APR 01	Szám: 16-993
Ügyintéző: <i>[Signature]</i>	Előzmény: <i>[Signature]</i>

Egyéni vállalkozás esetében:

Kérelmező neve: telefon:

Lakcíme: irsz: [] helység: (u., tér): szám: em./ajtó:

Levelezési cím:

e-mail cím:

Vállalkozó nyilvántartási száma: []

Adószáma: [] - [] - []

Bankszámlaszám: [] - [] - []

Magánszemélyek esetében:

Kérelmező neve: telefon:

Lakcíme: irsz. [] helység: (u., tér): szám: em./ajtó:

Születési helye: ideje: [] év [] hó [] nap, anyja neve:

e-mail cím:

Megjegyzés: Fenti adatok közlése a közterület-használati kérelmek elbírálásához, valamint a közterület-használati hozzájárulásban foglaltak ellenőrzéséhez szükségesek. Az adatokat a Polgármesteri Hivatal Gazdálkodási, illetve Közterület-felügyeleti Ügyosztálya kezeli az információs önrendelkezési jogról és az információszabadságról szóló 2011. évi CXII. törvény alapján.

Közterület-használat ideje: 201 [9] év [04] hó [08] naptól - 201 [9] év [07] hó [31] napig

(Több időpont,- helyszín esetén kérünk listát mellékelni!)

Közterület-használat célja: építési munkaterület (~~felvonulási terület és konténer~~), állványozás, védőfűtés

Kérelemmel érintett közterület nagysága: 33,9 m²/db

Közterület helye: Budapest, VIII. kerület Horánszky u. 19. szám alatti Társasház előtt

járdán, úttesten, zöldterületen vagy: **járdán** a mellékelt rajz szerint.

Megjegyzés (Egyéb tény, körülmény, stb.):

A projekt önkormányzati támogatással valósul meg (TÉR_KÖZ pályázat), kérjük, hogy a társasháznak az adható legmagasabb közterület-használati díjkedvezményt biztosítsák. A magas közterületfoglalási díj a projekt megvalósulását veszélyeztetné.

A kérelem benyújtása nem jogosít fel a közterület használatra.

2019 MÁRC 29. <i>[Signature]</i>	JÓZSEFVÁROSI POLGÁRMESTERI HIVATAL 51. 2019 MÁRC 29. Szám: 22635 Sign: <i>[Signature]</i>
-------------------------------------	---

[Signature] 29

A kérelmező tudomásul veszi, hogy

- a kérelem benyújtása nem jogosítja fel a közterület használatára,
- a Józsefvárosi Önkormányzat tulajdonában lévő közterületek használatáról és használatának rendjéről szóló 37/2017. (IX. 14.) önkormányzati rendelet 21. § (1) bekezdése szerint a közterület használatáért közterület-használati díjat köteles fizetni,
- a közterületen kizárólag a kereskedelmi tevékenységek végzésének feltételeiről szóló 210/2009. (IX.29.) Kormányrendelet 12. § (1) bekezdése alapján a rendelet 5. mellékletében meghatározott termékek árusíthatók.

A kérelemhez a kérelmezőnek az alábbi melléleteket kell csatolnia: (A csatolt mellékletet kérjük X-el jelölni)

1. A közterületen folytatni kívánt tevékenység gyakorlására feljogosító egyszerű okirat másolatát:	
- egyéni vállalkozás esetén: vállalkozói igazolványt,	
- gazdasági társaság, egyéni cég esetén: 30 napnál nem régebbi cégkivonatot, aláírási címpéldányt,	
- társadalmi és egyéb szervezetek esetében: a nyilvántartásba-vételüket igazoló okiratot,	x
- östermelők esetén östermelői igazolványt.	
- vendéglátó terasz létesítése esetén, az azt üzemeltetni kívánó kereskedelmi/vendéglátó egység érvényes bejelentés köteles kereskedelmi tevékenység bejelentését igazoló dokumentumot vagy a Működési Engedélyt	
2. Az igényelt területre vonatkozó helyszínt ábrázoló vázlatot, amelyen szerepelnie kell a környező utcáknak is. A vázlaton az igényelt területnek - a szükséges méretekkel - úgy kell szerepelnie, hogy annak nagysága, elhelyezkedése egyértelműen megállapítható legyen (TERASZ, KIOSZK ESETÉN: annak szélessége, hosszúsága; a terasz, kioszk szélének az épület homlokzati falától és a járda szélétől való távolsága; terasz esetén annak az üzletnek a bejáratától való távolsága, amelyikhez tartozik; méterben mérve).	x
3. Az elhelyezni kívánt építmény, létesítmény, berendezés műszaki leírását és terveit; teraszkérelmekhez a helyszín fotóját is csatolni szükséges.	
4. Meglévő létesítményre vonatkozó közterület-használati hozzájárulás megújítása esetén – városképvédelmi szempontok figyelembevétele miatt – fényképfelvételt kell becsatolni.	
5. Építési engedélyhez kötött építmény esetében vagy építési munkálatokkal összefüggő közterület-használat esetében az építetettől kapott meghatalmazást és a jogszabályban előírt esetekben a jogerős építésügyi hatósági engedélyt csatolni szükséges.	
6. Közút igénybevétele esetén – a 2. pontban foglalt helyszínrajzon túl – a vonatkozó helyszínt ábrázoló forgalomtechnikai vázrajzot, amely beszerezhető a Budapest Közút Zrt. központi ügyfélszolgálatán (1115 Budapest, Bánk bán utca 8-12.) http://budapestkozut.hu	x

Figyelmeztetés:

A hiánytalanul kitöltött kérelemnyomtatvány és az előírt mellékletek csatolásán túl, a pontos és egyértelmű helymeghatározás, valamint a meglévő létesítmény fotója elengedhetetlen a benyújtott kérelem érdemi elbírálásához!

A közterület-használatot – különösen – az alábbi jogszabályok szabályozzák:

- Magyarország helyi önkormányzatairól szóló 2011. évi CLXXXIX. törvény
- a Józsefvárosi Önkormányzat tulajdonában lévő közterületek használatáról és használatának rendjéről szóló 37/2017. (IX.14.) önkormányzati rendelet
- Józsefvárosi Kerületi Építési Szabályzatáról szóló 66/2007.(XII.12.) önkormányzati rendelet
- Budapest főváros rendezési szabályzatáról szóló 5/2015. (II. 16.) Főv. Kgy. rendelet
- A településképi védelméről szóló 34/2017. (IX.14.) önkormányzati rendelete

NYILATKOZAT

Alulírott, az általam benyújtott közterület-használati kérelmem elbírálásának céljából **hozzájárulok** személyes adataim történő kezeléséhez, valamint ahhoz, hogy az így tudomásra jutott személyes adataimat a Polgármesteri Hivatal az eljárásban részt vevő szakhatósági állásfoglalások bekérése végett továbbítsa az illetékes hatóságok felé.

Kérelmem benyújtásakor a Polgármesteri Hivatal Gazdálkodási Ügyosztály ügyintézőjétől tájékoztatást kaptam –amelyet **tudomásul vettem** – az eljárás megindításának napjáról, az ügyintézési határidőről, az ügyemre irányadó jogszabályi rendelkezésekről, jogaimról és kötelezettségeimről, továbbá kötelezettségem elmulasztásának jogkövetkezményeiről, valamint a hivatali elérhetőségről.

Kijelentem, hogy kérelmem teljesítése eset én az általános közigazgatási rendtartásról szóló 2016. évi CL. törvény 82. § (2) bekezdés b) pontja alapján a fellebbezési jogomról lemondok.

Tudomásul veszem, hogy ezáltal az ügyemben hozott határozat annak közlésekor jogerőre emelkedik.

Budapest, 2019. március 29.

Nyolc Kör Társaság kezelő Kft.
www.nyolckor.hu
1088 Budapest, Károlyi utca 2. fsz.
..... Adószám: 24101014-23-2-42
KÉRELMEZŐ ALÁÍRÁSA
Közvetítő István ügyvezető
30

címzett: METATOR

cím: 1125 Budapest
Városhíti út 14.

nyílv. szám: 19US2053

iktatószám: 46 / 2942-2 / 2019

tárgy: 8. kerület Horánszky utca 19., társasház
homlokzatfelújítása

ügyintéző: Ember Attila

Társaságunkhoz érkezett, „8. kerület Horánszky utca 19., társasház homlokzatfelújítása” tárgyú, 19/8/5 tervszámú kiviteli tervdokumentációra forgalomtechnikai kezelői hozzájárulásunkat az alábbi feltételekkel adjuk meg:

Az ideiglenes jelzótáblák ép, fényvisszaverő fóliás felületűek legyenek, és tiszta állapotban kerüljenek kihelyezésre. Az Útilyi Műszaki előírásokban foglaltakat be kell tartani, különös tekintettel a magassági elhelyezésre vonatkozó kritériumokra.

A kivitelezés során a munkaterületet zárt, min. 1,5 m magas, rácsos elrendezésű, cégjelzéssel ellátott elkorlátozó elemsorral kell lehatárolni, amely 100 km/h szélterhelésnek ellenáll. Megfelelő éjszakai megvilágítást kell alkalmazni.

A gyalogosforgalom munkaterülettől elhatárolt szabad mozgását biztosítani kell védőtetővel védett gyalogos-folyosón, akadály esetén min. 1 m széles provizóriummal kell átvezetni. A forgalom alatt álló közútra a gyalogos nem terelhető.

A munkaterület mellett, forgalmi sávban munkagép, ember nem tartózkodhat, a munkaterületről kikerülő anyag, építési anyag és törmelék nem tárolható.

A bontott és az építési anyagot minden esetben kalodában kell elhelyezni.

A jóváhagyott tervtől eltérni csak Társaságunkkal egyeztetett módon lehet. A tervtől eltérő munkavégzés, vagy feltételeink be nem tartása esetén hozzájárulásunk érvényét veszti.

Amennyiben a kezelői hozzájárulással ellátott építés alatti állapottervektől a kivitelezés során eltérés válik szükségessé, új forgalomkorlátozási állapottervet kell készíteni, amelyre kezelői hozzájárulásunkat meg kell kérni.

Forgalomtechnikai kezelői hozzájárulásunk 6 hónapig, vagy az ebben a 6 hónapban kérelmezett érvényes munkakezdési engedélyben meghatározott időszak végéig érvényes. A hozzájárulásunkban megállapított feltételekkel szemben kérelemmel a Budapest Főváros Kormányhivatala III. Kerületi Hivatalához lehet fordulni.

Forgalomtechnikai kezelői hozzájárulásunkat a Magyarország helyi önkormányzatairól szóló 2011. évi CLXXXIX. törvény 23. § (4) bekezdés 1. pontja, a közúti közlekedésről szóló 1988. évi I. törvény 33. és 34. §-ai, az utak forgalomszabályozásáról és a közúti jelzések elhelyezéséről szóló 20/1984. (XII.21.) KM rendelet 2. §-a, valamint a fővárosi helyi közutak kezelésének és üzemeltetésének szakmai szabályairól, továbbá az útépitések, a közterületet érintő közmű-, vasút- és egyéb építések és az útburkolatbontások szabályozásáról szóló 34/2008. (VII. 15.) Főv. Kgy. rendelet alapján, mint Operatív kezelő adtuk ki.

Budapest, 2019. március 25.


Somogyvári Kristóf
/Somogyvári Kristóf/
mérnökségvezető

Ember Attila
/Ember Attila/
létesítmény-főmérnök

Budapest Közút
Zártkörűen Működő Részvénytársaság
cégjegyzékszám: 01-10-047164
postacím: Budapest Közút Zrt. Budapest Pf. 86. 1518

telefon: +36 1 776-6134
fax: +36 1 776-6212
web: www.budapestkozut.hu
e-mail: budapestkozut@budapestkozut.hu

19/31

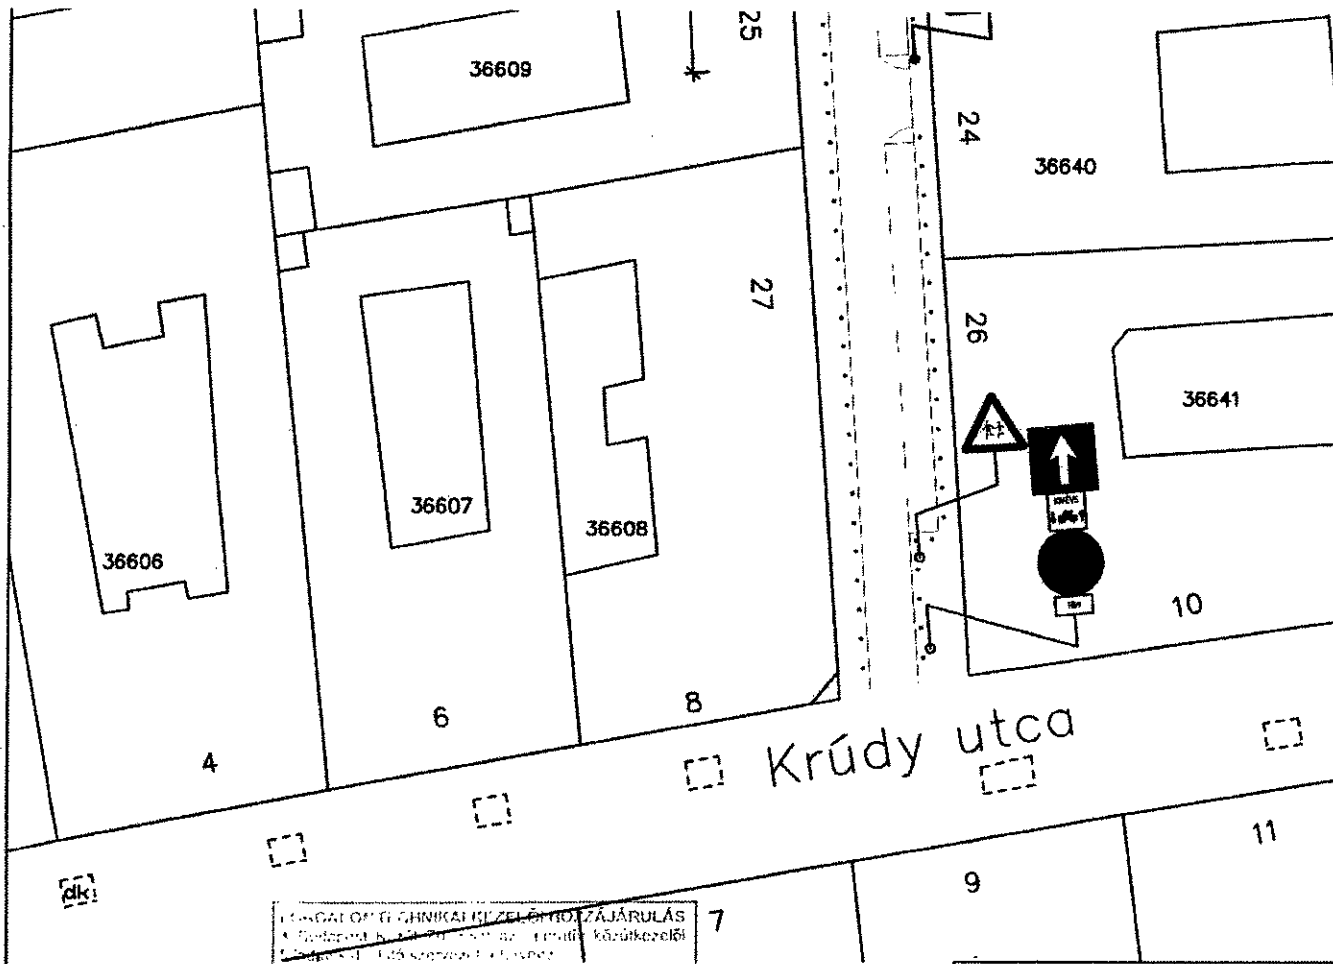

JELMAGYARÁZAT



HUNGALOM TECHNIKAI SZÉLESBÍTÉSI JÁRULÁS
 Budapest, VIII. Horánszky u. 19. Társasház
 2019. márc. 21.
 Ember Attila
 lépcsőtérny-főmérnök


MEGJEGYZÉS:

A védőtetővel lefedett járdaszakasz területe: 33,9m²

		Műszaki Gazdasági Tervező és Tanácsadó Kft. 1125 Budapest Városcsüti út 14. Tel.: 06-1-275-4586 E-mail: metator@t-online.hu	
Megrendelő: Budapest, VIII. Horánszky u. 19. Társasház		Ügyvezető: Farkas Sándor	
Tárgy: Társasház homlokzatfelújítás Budapest, VIII. Horánszky u. 19.		Tervező: 	
Rajzcím: Építés alatti forgalomtechnikai helyszínrajz		Farkas Sándor okl. építőmérnök KÉ-K/01-1581	
Tervszám: 19/8/5	Rajzszám: F-1	Méretarány: 1:500	Kelt: 2019.03.

32

33/13

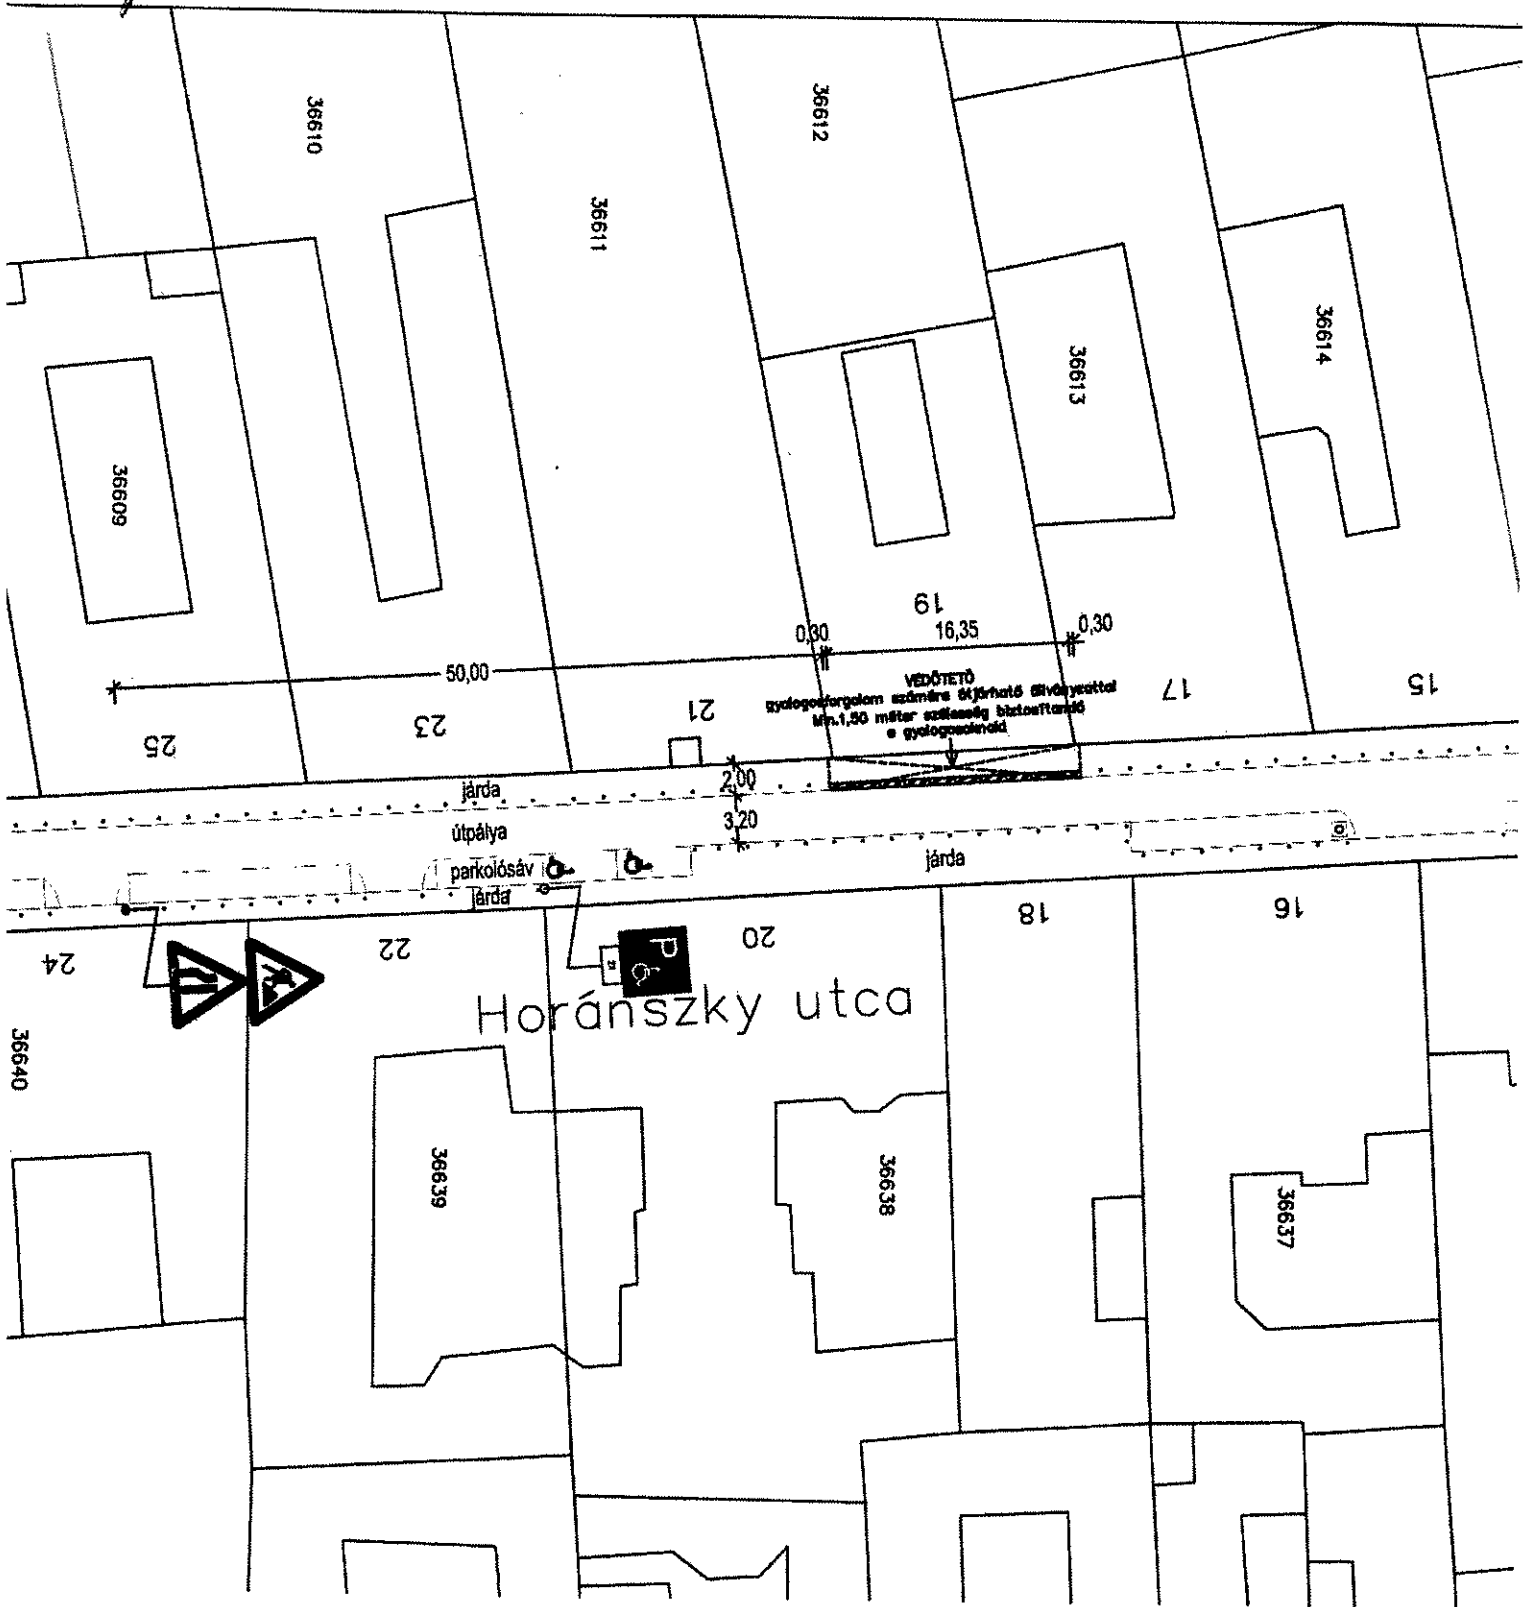

VII.

Budapest Főváros VIII. kerület Józsefvárosi Polgármesteri Hivatal
 Gazdálkodási Ügyosztály
 1082 Budapest
 Baross utca 63-67.

K É R E L E M

a Józsefvárosi Önkormányzat tulajdonában lévő közterület használatához

Érkezett:	Szám:	16-921
Melléklet:	Ügyintéző:	Boros G
	Előzmény:	0

Kérjük a nyomtatványt olvashatóan, nyomtatott betűvel kitölteni!

Gazdasági társaságok, egyéni cég, társadalmi és egyéb szervezetek esetében:

Kérelmező neve: Budapesti Kezelődés Zrt. telefon:

Kapcsolattartó ügyintéző neve: telefon:

e-mail cím:

Székhelye: irsz.: 1072 helység: Budapestit (u., tér): Akácfa utca szám: 15. em./ajtó:

Levelezési cím: 1205 Budapest Akácfa u. 15.

Cégyjegyzék szám/ Nyilvántartási szám:

Bankszámlaszáma: 2019 MARE 25. 21 518

Adószáma: 12154481 - 4 - 44

Egyéni vállalkozás esetében:

Kérelmező neve: telefon:

Lakcíme: irsz.: helység: (u., tér): szám: em./ajtó:

Levelezési cím:

e-mail cím:

Vállalkozó nyilvántartási száma:

Adószáma: - -

Bankszámlaszáma: - -

Magánszemélyek esetében:

Kérelmező neve: telefon:

Lakcíme: irsz.: helység: (u., tér): szám: em./ajtó:

Születési helye: ideje: év hó nap, anyja neve:

e-mail cím:

Megjegyzés: Fenti adatok közlése a közterület-használati kérelmek elbírálásához, valamint a közterület-használati hozzájárulásban foglalt ellenőrzéséhez szükségesek. Az adatokat a Polgármesteri Hivatal Gazdálkodási, illetve Közterület-felügyeleti Ügyosztálya kezeli az információs önrendelkezési jogról és az információszabadságról szóló 2011. évi CXII. törvény alapján.

Közterület-használat ideje: 2019. év 04. hó 12. naptól - 2019. év 12. hó 31. napig

(Több időpont,- helyszín esetén kérünk listát mellékelni!)

Közterület-használat célja: lakóhelyi vállalkozás végrehajtása, városüzemeltetés, társadalmi, kulturális, sport célú tevékenység

Kérelemmel érintett közterület nagysága: 10 m²/db

Közterület helye: Budapest, VIII. kerület, Budapestit utca, Akácfa utca szám előtti járdán, útesten, zöldterületen vagy:

Megjegyzés (Egyéb tény, körülmény, stb.):

..... kérelmező személyes jelenlétét díjazhatóságot kérünk

.....

.....

.....

A kérelem benyújtása nem jogosít fel a közterület használatra.

34

A kérelmező tudomásul veszi, hogy

- a kérelem benyújtása nem jogosítja fel a közterület használatára,
- a Józsefvárosi Önkormányzat tulajdonában lévő közterületek használatáról és használatának rendjéről szóló 37/2017. (IX. 14.) önkormányzati rendelet 21. § (1) bekezdése szerint a közterület használatáért közterület-használati díjat köteles fizetni,
- a közterületen kizárólag a kereskedelmi tevékenységek végzésének feltételeiről szóló 210/2009. (IX.29.) Kormányrendelet 12. § (1) bekezdése alapján a rendelet 5. mellékletében meghatározott termékek árusíthatók.

A kérelemhez a kérelmezőnek az alábbi melléleteket kell csatolnia: (A csatolt mellékletet kérjük X-el jelölni)

1. A közterületen folytatni kívánt tevékenység gyakorlására feljogosító egyszerű okirat másolatát: - egyéni vállalkozás esetén: vállalkozói igazolványt, - gazdasági társaság, egyéni cég esetén: 30 napnál nem régebbi cégkivonatot, aláírási címpéldányt, - társadalmi és egyéb szervezetek esetében: a nyilvántartásba-vételüket igazoló okiratot, - őstermelők esetén őstermelői igazolványt. - vendéglátó terasz létesítése esetén, az azt üzemeltetni kívánó kereskedelmi/vendéglátó egység érvényes bejelentés köteles kereskedelmi tevékenység bejelentését igazoló dokumentumot vagy a Működési Engedélyt	
2. Az igényelt területre vonatkozó helyszínt ábrázoló vázlatot, amelyen szerepelnie kell a környező utcáknak is. A vázlaton az igényelt területnek - a szükséges méretekkel - úgy kell szerepelnie, hogy annak nagysága, elhelyezkedése egyértelműen megállapítható legyen (TERASZ, KIOSZK ESETÉN: annak szélessége, hosszúsága; a terasz, kioszk szélének az épület homlokzati falától és a járda szélétől való távolsága; terasz esetén annak az üzletnek a bejáratától való távolsága, amelyekhez tartozik; méterben mérve).	
3. Az elhelyezni kívánt építmény, létesítmény, berendezés műszaki leírását és terveit; <i>teraszkérelmekhez a helyszín fotóját is csatolni szükséges.</i>	
4. Meglévő létesítményre vonatkozó közterület-használati hozzájárulás megújítása esetén – városképvédelmi szempontok figyelembevételére miatt – fényképfelvételt kell becsatolni.	
5. <i>Építési engedélyhez kötött építmény esetében vagy építési munkálatokkal összefüggő közterület-használat esetében az építetötől kapott meghatalmazást és a jogszabályban előírt esetekben a jogerős építésügyi hatósági engedélyt csatolni szükséges.</i>	
6. Közút igénybevétele esetén – a 2. pontban foglalt helyszínrajzon túl – a vonatkozó helyszínt ábrázoló forgalomtechnikai vázrajzot, amely beszerezhető a Budapest Közút Zrt. központi ügyfélszolgálatán (1115 Budapest, Bánk bán utca 8-12.) http://budapestkozut.hu	

Figyelmeztetés:

A hiánytalanul kitöltött kérelemnyomtatvány és az előírt mellékletek csatolásán túl, a pontos és egyértelmű helymeghatározás, valamint a meglévő létesítmény fotója elengedhetetlen a benyújtott kérelem érdemi elbírálásához!

A közterület-használatot – különösen – az alábbi jogszabályok szabályozzák:

- Magyarország helyi önkormányzatairól szóló 2011. évi CLXXXIX. törvény
- a Józsefvárosi Önkormányzat tulajdonában lévő közterületek használatáról és használatának rendjéről szóló 37/2017. (IX.14.) önkormányzati rendelet
- Józsefváros Kerületi Építési Szabályzatáról szóló 66/2007. (XII.12.) önkormányzati rendelet
- Budapest főváros rendezési szabályzatáról szóló 5/2015. (II. 16.) Főv. Kgy. rendelet
- A településképp védelméről szóló 34/2017. (IX.14.) önkormányzati rendelete

NYILATKOZAT

Alulírott, az általam benyújtott közterület-használati kérelmem elbírálásának céljából hozzájárok személyes adataim történő kezeléséhez, valamint ahhoz, hogy az így tudomásra jutott személyes adataimat a Polgármesteri Hivatal az eljárásban részt vevő szakhatósági állásfoglalások bekérése végett továbbítsa az illetékes hatóságok felé.

Kérelmem benyújtásakor a Polgármesteri Hivatal Gazdálkodási Ügyosztály ügyintézőjétől tájékoztatást kaptam –amelyet tudomásul vettem – az eljárás megindításának napjáról, az ügyintézési határidőről, az ügyemre irányadó jogszabályi rendelkezésekről, jogaimról és kötelezettségeimről, továbbá kötelezettségem elmulasztásának jogkövetkezményeiről, valamint a hivatali elérhetőségről.


Kijelentem, hogy kérelmem teljesítése eset én az általános közigazgatási rendtartásról szóló 2016. évi CL. törvény 82. § (2) bekezdés b) pontja alapján a fellebbezési jogomról lemondok.

Tudomásul veszem, hogy ezáltal az ügyemben hozott határozat annak közlésekor jogerőre emelkedik.







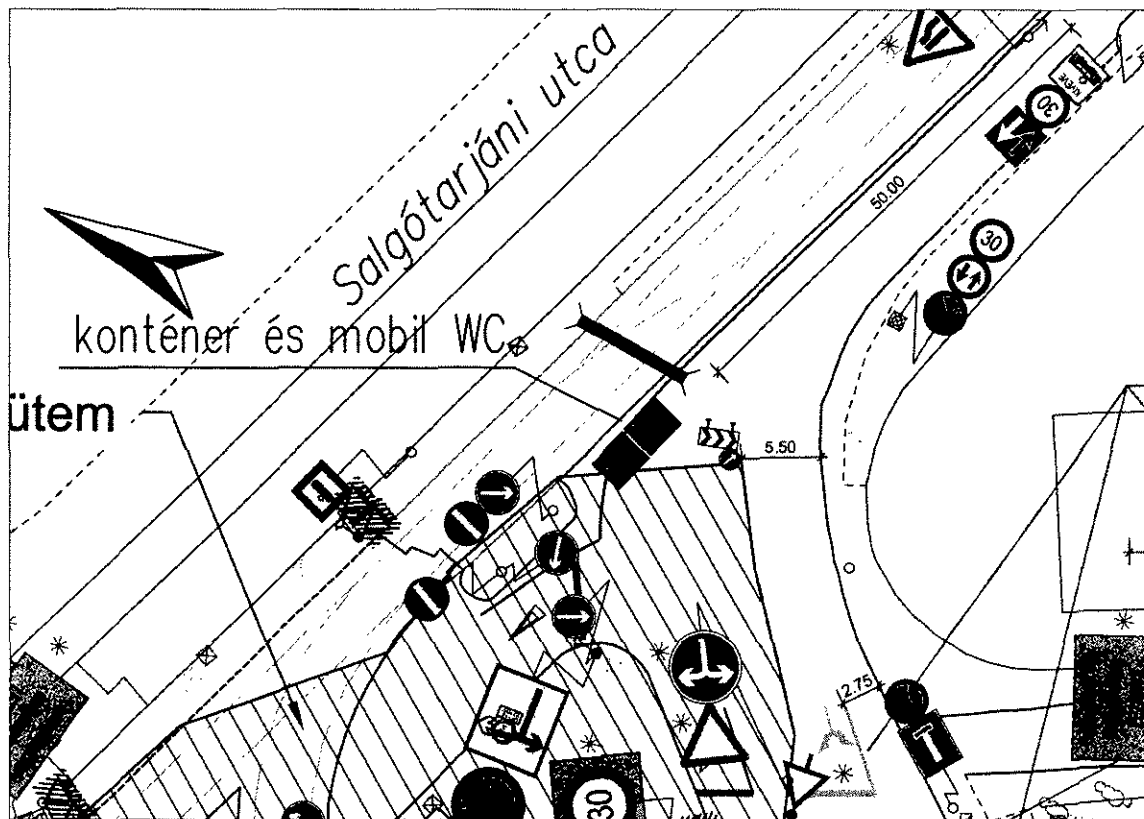

Budapest, 20... év... hó... nap.

KÉRELMEZŐ ALÁÍRÁSA

35



JELMAGYARÁZAT

-  meglévő jelzőtábla
-  letakarandó jelzőtábla
-  kihelyezendő jelzőtábla
-  konténer és mobil WC
-  72 órával a kivitelezés megkezdése előtt kihelyezendő a kiegészítő táblán a kivitelezés dátumát és időpontját kell feltüntetni
- 
- 
- 

Figyelem!
Az ingatlanok forgalmát biztosítani kell.

FOR – VID KFT.

Megbízó: BKV ZRT.

Tárgy:
Budapest VIII. ker. Salgótarjáni út – Fiumei út csomópont
37-es villamos ideiglenes végállomás konténer

Dátum: 2019. márc.

Tervszám: 488/19

Rajz címe: Forgalmkorlátozási helyszínrajz

Rajzszám: F - 1

Tervező:
Erős Zsigmond 01-6368

Méretarány:
M = 1 : 500

36

VII.

K É R E L E M
a Józsefvárosi Önkormányzat tulajdonában lévő közterület használatához

Kérjük a nyomtatványt olvashatóan, nyomtatott betűvel kitölteni!

Gazdasági társaságok, egyéni cég, társadalmi és egyéb szervezetek esetében:

Kérelmező neve: Ding Yu Investment Kft telefon:

Kapcsolattartó ügyintéző neve: telefon:

e-mail cím:

Székhelye: irsz.: 1102 helység: Budapest közterület: Körösi Cs. S. szám: 6/C em./ajtó:

Levelezési cím: 1102 Budapest Körösi Cs. S. 6/C

Cégjegyzék szám/ Nyilvántartási szám: 0109307478

Adószáma: 26201043-2-42

Bankszámlaszáma: 12010154-01622455-00100004

2019 APR 03
23565

Boros Boros

Egyéni vállalkozás esetében:

Kérelmező neve: telefon:

Lakcíme: irsz.: helység: közterület: szám: em./ajtó:

Levelezési cím:

e-mail cím:

Vállalkozó nyilvántartási száma:

Adószáma:

Bankszámlaszáma:

2019 APR 03
Szám: 16-1044
Melléklet: 0 Ügyintéző: Boros Gy Előzmény: 0

Magánszemélyek esetében:

Kérelmező neve: telefon:

Lakcíme: irsz.: helység: közterület: szám: em./ajtó:

Születési helye: ideje: év hó nap anyja neve:

e-mail cím:

Megjegyzés: Fenti adatok közlése a közterület-használati kérelmek elbírálásához, valamint a közterület-használati hozzájárulásban foglaltak ellenőrzéséhez szükségesek. Az adatokat a Polgármesteri Hivatal Gazdálkodási, illetve Közterület-felügyeleti Ügyosztálya kezeli az információs önrendelkezési jogról és az információszabadságról szóló 2011. évi CXII. törvény alapján.

Közterület-használat ideje: 20 19 . év 04 hó 24 naptól - 20 19 . év 06 hó 01 napig

(Több időpont, - helyszín esetén kérünk listát mellékelni!)

Közterület-használat célja: Épület bontása

Kérelemmel érintett közterület nagysága: 127 → 108 m² + 2 DB parkolóhely db/m²/fő

Közterület helye: Budapest, VIII. kerület Kálvária tér 9. szám előtti

járdán, úttesten, zöldterületen vagy:

Megjegyzés (Egyéb tény, körülmény, stb.):

A kérelem benyújtása nem jogosít fel a közterület használatára.

37

A kérelmező tudomásul veszi, hogy

- a kérelem benyújtása nem jogosítja fel a közterület használatára,
- a Józsefvárosi Önkormányzat tulajdonában lévő közterületek használatáról és használatának rendjéről szóló 37/2017. (IX. 14.) önkormányzati rendelet 21. § (1) bekezdése szerint a közterület használatáért közterület-használati díjat köteles fizetni,
- a közterületen kizárólag a kereskedelmi tevékenységek végzésének feltételeiről szóló 210/2009. (IX.29.) Kormányrendelet 12. § (1) bekezdése alapján a rendelet 5. mellékletében meghatározott termékek árusíthatók.

A kérelemhez a kérelmezőnek az alábbi melléleteket kell csatolnia: (A csatolt mellékletet kérjük X-el jelölni)

1. A közterületen folytatni kívánt tevékenység gyakorlására feljogosító egyszerű okirat másolatát: - egyéni vállalkozás esetén: vállalkozói igazolványt, - gazdasági társaság, egyéni cég esetén: 30 napnál nem régebbi cégkivonatot, aláírási címpéldányt, - társadalmi és egyéb szervezetek esetében: a nyilvántartásba-vételüket igazoló okiratot, - östermelők esetén östermelői igazolványt. - vendéglátó terasz létesítése esetén, az azt üzemeltetni kívánó kereskedelmi/vendéglátó egység érvényes bejelentés köteles kereskedelmi tevékenység bejelentését igazoló dokumentumot vagy a Működési Engedélyt	
2. Az igényelt területre vonatkozó méretezett helyszínt ábrázoló vázlatot , amelyen szerepelnie kell a környező utcáknak is. A vázlaton az igényelt területnek - a szükséges méretekkel - úgy kell szerepelnie, hogy annak nagysága, elhelyezkedése egyértelműen megállapítható legyen. TERASZ, KIOSZK ESETÉN: annak szélessége, hosszúsága; a terasz, kiosk szélének az épület homlokzati falától és a járda szélétől való távolsága; terasz esetén annak az üzletnek a bejáratától való távolsága, amelyikhez tartozik; méterben mérve.	
3. Az elhelyezni kívánt építmény, létesítmény, berendezés műszaki leírását és terveit; <i>teraszkérelmekhez a helyszín fotóját is csatolni szükséges.</i>	
4. Meglévő létesítményre vonatkozó közterület-használati hozzájárulás megújítása esetén – városképvédelmi szempontok figyelembevétele miatt – fényképfelvételt kell becsatolni.	
5. <i>Építési engedélyhez kötött építmény esetében vagy építési munkálatokkal összefüggő közterület-használat esetében az építetettől kapott meghatalmazást és a jogszabályban előírt esetekben a jogerős építésügyi hatósági engedélyt csatolni szükséges.</i>	
6. Közút igénybevétele esetén – a 2. pontban foglalt helyszínrajzon túl – a vonatkozó helyszínt ábrázoló forgalomtechnikai vázrajzot, amely beszerezhető a Budapest Közút Zrt. központi ügyfélszolgálatán (1115 Budapest, Bánk bán utca 8-12.) http://budapestkozut.hu	

Figyelmeztetés: *A hiánytalanul kitöltött kérelemnyomtatvány és az előírt melléletek csatolásán túl, a pontos és egyértelmű helymeghatározás, valamint a meglévő létesítmény fotója elengedhetetlen a benyújtott kérelem érdemi elbírálásához!*

A közterület-használatot – különösen – az alábbi jogszabályok szabályozzák:

- Magyarország helyi önkormányzatairól szóló 2011. évi CLXXXIX. törvény
- a Józsefvárosi Önkormányzat tulajdonában lévő közterületek használatáról és használatának rendjéről szóló 37/2017. (IX.14.) önkormányzati rendelet
- Józsefvárosi Kerületi Építési Szabályzatáról szóló 66/2007.(XII.12.) önkormányzati rendelet
- Budapest főváros rendezési szabályzatáról szóló 5/2015. (II. 16.) Főv. Kgy. rendelet
- A településképvédelméről szóló 34/2017. (IX.14.) önkormányzati rendelethez

NYILATKOZAT

Alulírott, az általam benyújtott közterület-használati kérelmem elbírálásának céljából **hozzájárok** személyes adataim történő kezeléséhez, valamint ahhoz, hogy az így tudomásra jutott személyes adataimat a Polgármesteri Hivatal az eljárásban részt vevő szakhatósági állásfoglalások bekérése végett továbbítsa az illetékes hatóságok felé.

Kérelmem benyújtásakor a Polgármesteri Hivatal Gazdálkodási Ügyosztály ügyintézőjétől tájékoztatást kaptam – amelyet **tudomásul vettem** – az eljárás megindításának napjáról, az ügyintézési határidőről, az ügyemre irányadó jogszabályi rendelkezésekről, jogaimról és kötelezettségeimről, továbbá kötelezettségem elmulasztásának jogkövetkezményeiről, valamint a hivatali elérhetőségről.

Kijelentem, hogy kérelmem teljesítése esetén az általános közigazgatási rendtartásról szóló 2016. évi CL. törvény 82. § (2) bekezdés b) pontja alapján a fellebbezési jogomról lemondok.

Tudomásul veszem, hogy ezáltal az ügyemben hozott határozat annak közlésekor jogerőre emelkedik.

Budapest, 2019. év 4. hó 03. nap.


KÉRELMEZŐ ALÁÍRÁSA


62

Handwritten signature


szobor

homokozó

min. 3.00

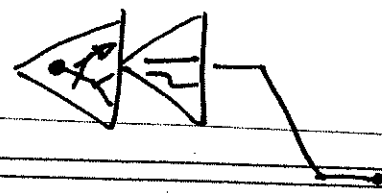

ér

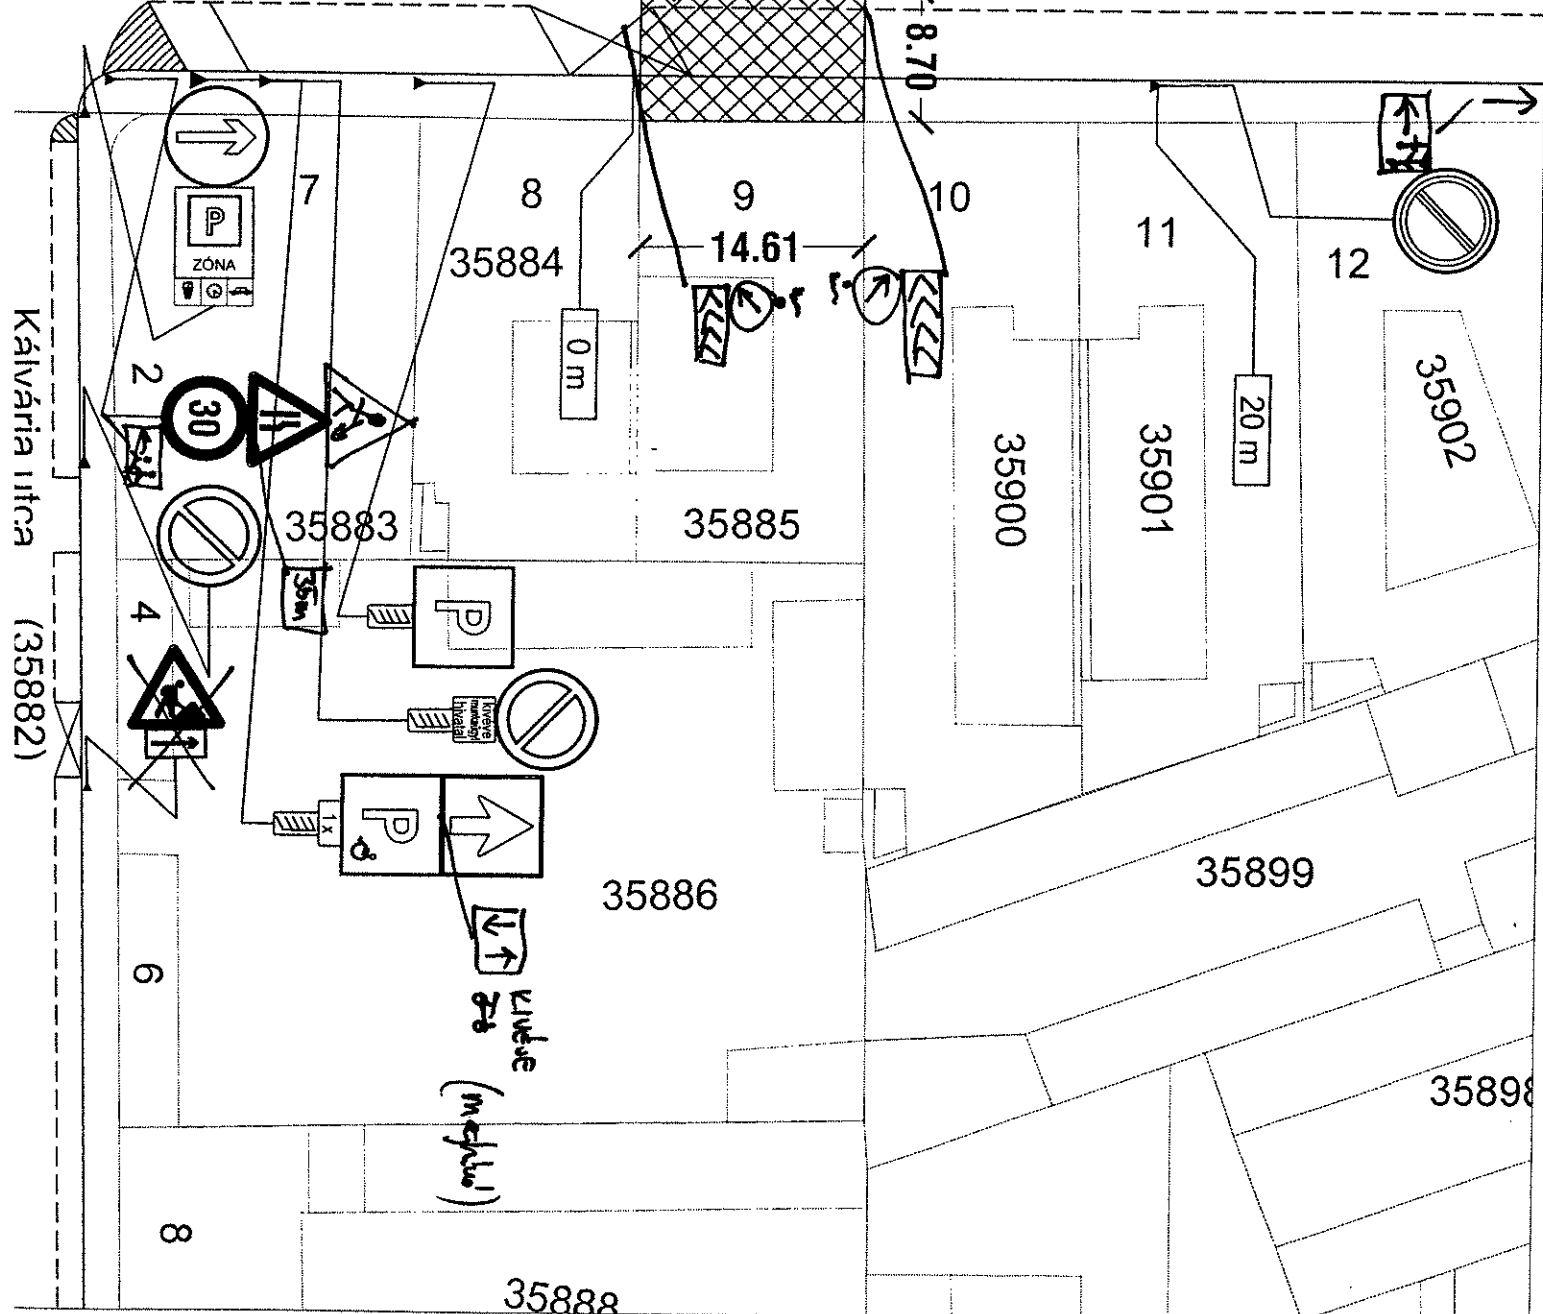

Kálvária utca (35882)

ZONA P

30

35883

35884

35885

35886

35888

35900

35901

35899

35898

35902

12

11

9

8

7

4

6

8

8.70

14.61

0m

20m

Világosítás (melyből)

VIII.

K É R E L E M
a Józsefvárosi Önkormányzat tulajdonában lévő közterület használatához

Kérjük a nyomtatványt olvashatóan, nyomtatott betűvel kitölteni!

Gazdasági társaságok, egyéni cég, társadalmi és egyéb szervezetek esetében:

Kérelmező neve: BUSZER Budapesti Építő és Szerelő zRt. telefon:

Kapcsolattartó ügyintéző neve: telefo:

e-mail cím:

Székhelye: irsz.: 1163 helység: Budapest (u., tér): Új Kőbánya utca szám: 23. em./ajtó:

Levelezési cím: 1163 Budapest, Új Kőbánya utca 23.

Cégjegyzék szám/ Nyilvántartási szám: 01-10-044889

Bankszámlaszáma: 10102244 - 32302706 - 000000007

Adószáma: 12181344 - 2 - 42 *22. sz. helys. 16/204-1/2019*

BUSZER GI
13180
Baross Gm

Egyéni vállalkozás esetében:

Kérelmező neve: telefon:.....

Lakcíme: irsz.: helység: (u., tér): szám: em./ajtó:

Levelezési cím: Józsefvárosi Polgármesteri Hivatal.....

e-mail cím:

Vállalkozó nyilvántartási száma:

Adószáma:

Bankszámlaszáma:

Erke: *2019* ÁPR. 02. Szám: *16-204/10*
Melléklet: *0* Ügyintéző: *Baross G* Előzmény: *00*

Magánszemélyek esetében:

Kérelmező neve: telefon:.....

Lakcíme: irsz. helység: (u., tér): szám: em./ajtó:

Születési helye: ideje: év hó nap, anyja neve:

e-mail cím:

Megjegyzés: Fenti adatok közlése a közterület-használati kérelmek elbírálásához, valamint a közterület-használati hozzájárulásban foglaltak ellenőrzéséhez szükségesek. Az adatokat a Polgármesteri Hivatal Gazdálkodási, illetve Közterület-felügyeleti Ügyosztálya kezeli az információs önrendelkezési jogról és az információszabadságról szóló 2011. évi CXII. törvény alapján.

Közterület-használat ideje: 2019. május 1-től 2019. június 30-ig

(Több időpont,- helyszín esetén kérünk listát mellékelni!)

Közterület-használat célja: védőtető készítése

Kérelemmel érintett közterület nagysága: 22,5 m2 (15 m x 1,5 m)

Közterület helye: Budapest, VIII. kerület Fecske utca 7. szám előtti járda

Megjegyzés (Egyéb tény, körülmény, stb.):

.....
.....
.....
.....
.....

A kérelem benyújtása nem jogosít fel a közterület használatra.

40

A kérelmező tudomásul veszi, hogy

- a kérelem benyújtása nem jogosítja fel a közterület használatára,
- a Józsefvárosi Önkormányzat tulajdonában lévő közterületek használatáról és használatának rendjéről szóló 37/2017. (IX. 14.) önkormányzati rendelet 21. § (1) bekezdése szerint a közterület használatáért közterület-használati díjat köteles fizetni,
- a közterületen kizárólag a kereskedelmi tevékenységek végzésének feltételeiről szóló 210/2009. (IX.29.) Kormányrendelet 12. § (1) bekezdése alapján a rendelet 5. mellékletében meghatározott termékek árusíthatók.

A kérelemhez a kérelmezőnek az alábbi melléleteket kell csatolnia: (A csatolt mellékletet kérjük X-el jelölni)

1. A közterületen folytatni kívánt tevékenység gyakorlására feljogosító egyszerű okirat másolatát:	
- egyéni vállalkozás esetén: vállalkozói igazolványt,	
- gazdasági társaság, egyéni cég esetén: 30 napnál nem régebbi cégkivonatot, aláírási címpéldányt,	X
- társadalmi és egyéb szervezetek esetében: a nyilvántartásba-vételüket igazoló okiratot,	
- őstermelők esetén őstermelői igazolványt.	
- vendéglátó terasz létesítése esetén, az azt üzemeltetni kívánó kereskedelmi/vendéglátó egység érvényes bejelentés köteles kereskedelmi tevékenység bejelentését igazoló dokumentumot vagy a Működési Engedélyt	
2. Az igényelt területre vonatkozó helyszínt ábrázoló vázlatot, amelyen szerepelnie kell a környező utcáknak is. A vázlaton az igényelt területnek - a szükséges méretekkkel - úgy kell szerepelnie, hogy annak nagysága, elhelyezkedése egyértelműen megállapítható legyen (TERASZ, KIOSZK ESETÉN: annak szélessége, hosszúsága; a terasz, kiosk szélének az épület homlokzati falától és a járda szélétől való távolsága; terasz esetén annak az üzletnek a bejáratától való távolsága, amelyikhez tartozik; méterben mérve).	X
3. Az elhelyezni kívánt építmény, létesítmény, berendezés műszaki leírását és terveit; <i>teraszkerelmekhez a helyszín fotóját is csatolni szükséges.</i>	
4. Meglévő létesítményre vonatkozó közterület-használati hozzájárulás megújítása esetén – városképvédelmi szempontok figyelembevétele miatt – fényképfelvételt kell becsatolni.	
5. Építési engedélyhez kötött építmény esetében vagy építési munkálatokkal összefüggő közterület-használat esetében az építőtől kapott meghatalmazást és a jogszabályban előírt esetekben a jogerős építésügyi hatósági engedélyt csatolni szükséges.	X
6. Közút igénybevétele esetén – a 2. pontban foglalt helyszínrajzon túl – a vonatkozó helyszínt ábrázoló forgalomtechnikai vázrajzot, amely beszerezhető a Budapest Közút Zrt. központi ügyfélszolgálatán (1115 Budapest, Bánk bán utca 8-12.) http://budapestkozut.hu	

Figyelmeztetés:

A hiánytalanul kitöltött kérelemnyomtatvány és az előírt mellékletek csatolásán túl, a pontos és egyértelmű helymeghatározás, valamint a meglévő létesítmény fotója elengedhetetlen a benyújtott kérelem érdemi elbírálásához!

A közterület-használatot – különösen – az alábbi jogszabályok szabályozzák:

- Magyarország helyi önkormányzatairól szóló 2011. évi CLXXXIX. törvény
- a Józsefvárosi Önkormányzat tulajdonában lévő közterületek használatáról és használatának rendjéről szóló 37/2017. (IX.14.) önkormányzati rendelet
- Józsefváros Kerületi Építési Szabályzatáról szóló 66/2007.(XII.12.) önkormányzati rendelet
- Budapest főváros rendezési szabályzatáról szóló 5/2015. (II. 16.) Föv. Kgy. rendelet
- A településkép védelméről szóló 34/2017. (IX.14.) önkormányzati rendelete

NYILATKOZAT

Alulírott, az általam benyújtott közterület-használati kérelmem elbírálásának céljából **hozzájárok** személyes adataim történő kezeléséhez, valamint ahhoz, hogy az így tudomásra jutott személyes adataimat a Polgármesteri Hivatal az eljárásban részt vevő szakhatósági állásfoglalások bekérése végett továbbítsa az illetékes hatóságok felé.

Kérelmem benyújtásakor a Polgármesteri Hivatal Gazdálkodási Ügyosztály ügyintézőjétől tájékoztatást kaptam –amelyet **tudomásul vettem** – az eljárás megindításának napjáról, az ügyintézési határidőről, az ügyemre irányadó jogszabályi rendelkezésekről, jogaimról és kötelezettségeimről, továbbá kötelezettségem elmulasztásának jogkövetkezményeiről, valamint a hivatali elérhetőségről.

Kijelentem, hogy kérelmem teljesítése eset én az általános közigazgatási rendtartásról szóló 2016. évi CL. törvény 82. § (2) bekezdés b) pontja alapján a fellebbezési jogomról lemondok.

Tudomásul veszem, hogy ezáltal az ügyemben hozott határozat annak közlésekor jogerőre emelkedik.

Budapest, 2019. év március hó 29 nap




BUSZER

Budapesti Építő és Szerelő Zrt.
H-1163 Budapest, Új Kőbánya u. 23.
Adószám: 12181344-2-42
Cg 01-10-044889

KÉRELMEZŐ ALÁÍRÁSA

41

Google 4 Fecske u.

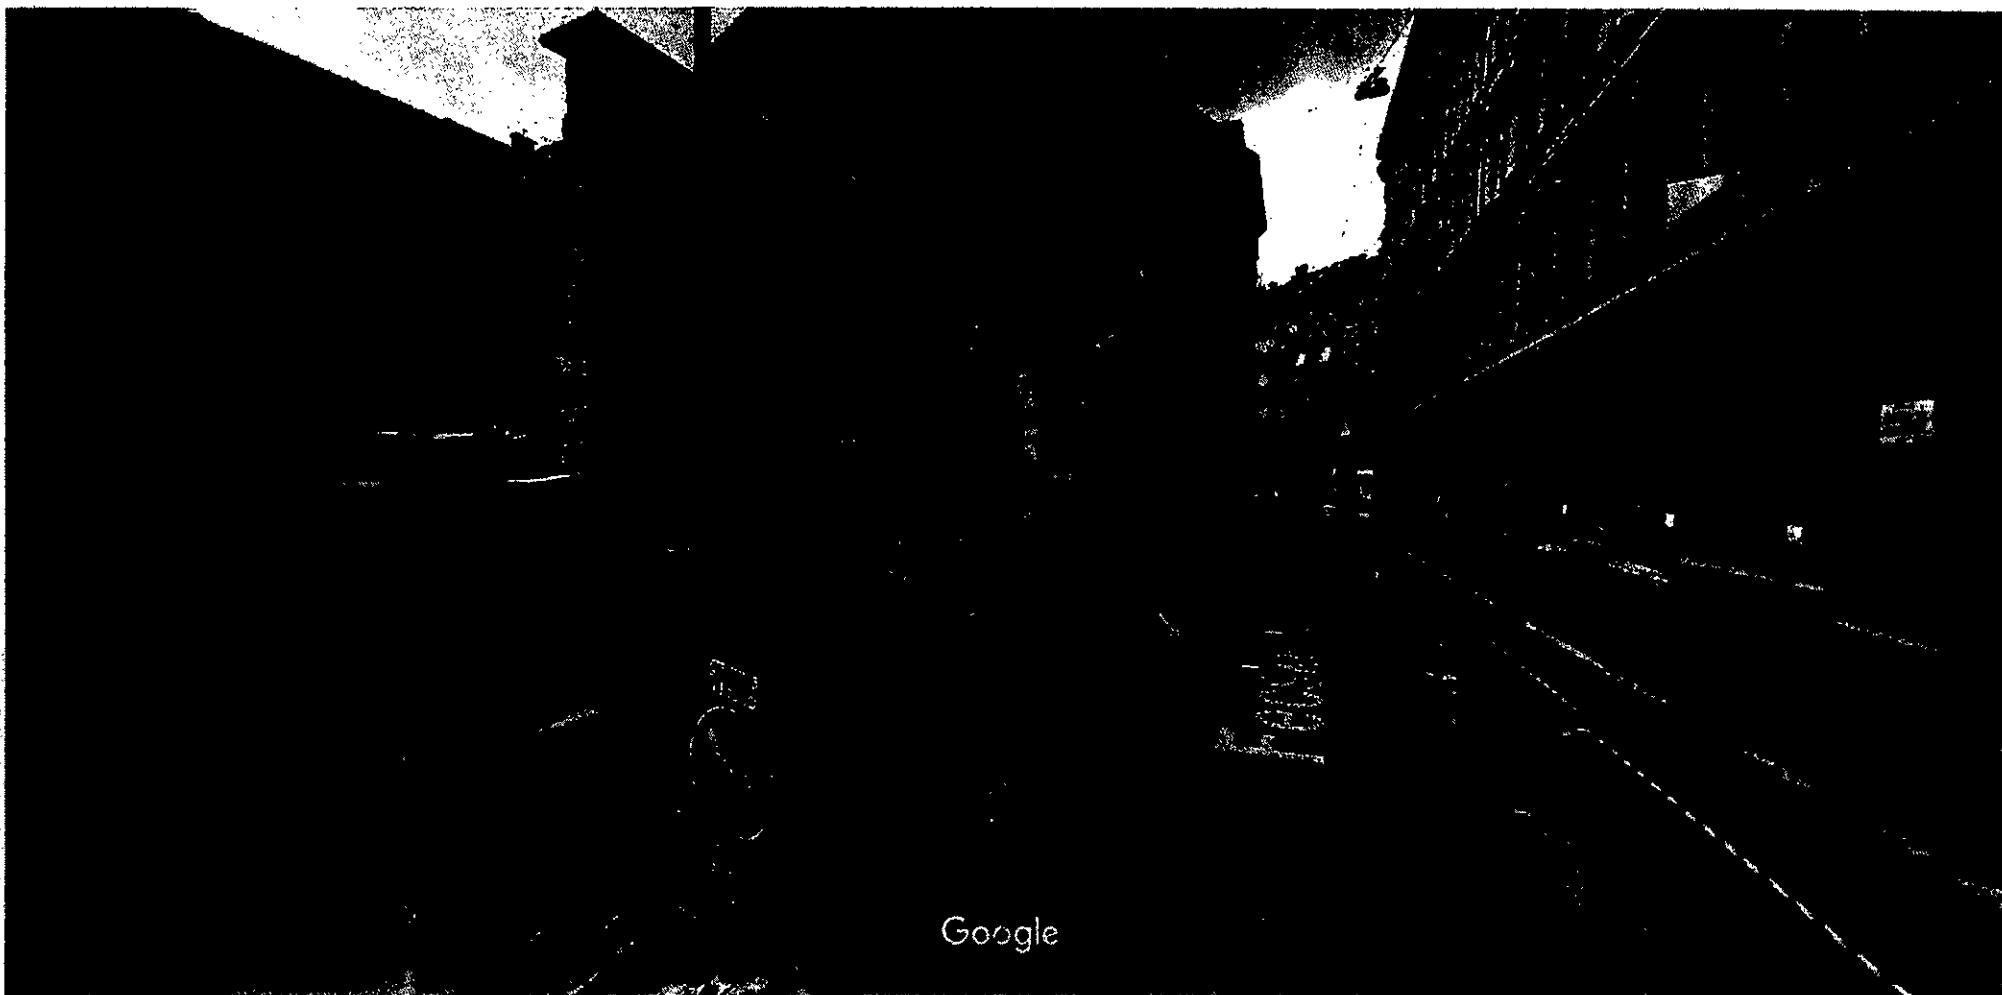

Google

Kép készítésének ideje: jún. 2018 © 2019 Google

Budapest

 Google

Utcakép – jún. 2018

Handwritten: 27/42
16. u.
Rákóczi út

IX.

K É R E L E M

a Józsefvárosi Önkormányzat tulajdonában lévő közterület használatához

Kérjük a nyomtatványt olvashatóan, nyomtatott betűvel kitölteni!

Gazdasági társaságok, egyéni cég, társadalmi és egyéb szervezetek esetében:

Kérelmező neve: Vincidra Kft. telefon:

Kapcsolattartó ügyintéző neve: telefon:

e-mail cím:
.....

Székhelye: irsz.: 1082 helység: Sp. közterület: Cosvici sétány szám: 2/Bem./ajtó:

Levelezési cím:
.....

Cégjegyzék szám/ Nyilvántartási szám: 01 09 181868

Adószáma: 2h 9781 96-2-12

Bankszámlaszáma:
.....

2019. MARCH 27.
22 507
Baross Pk

Egyéni vállalkozás esetében:

Kérelmező neve: telefon:

Lakcíme: irsz.: helység: közterület: szám: em./ajtó:

Levelezési cím:
.....

e-mail cím:
.....

Vállalkozó nyilvántartási száma:
.....

Adószáma:
.....

Bankszámlaszáma:
.....

Érkező:	2019 APR 01	Szám:	16-991
Melléklet:	ügyintéző:	Előzmény:	
<u>e</u>	<u>Boross</u>	<u>e</u>	

Magánszemélyek esetében:

Kérelmező neve: telefon:

Lakcíme: irsz.: helység: közterület: szám: em./ajtó:

Születési helye: ideje: év hó nap anyja neve:

e-mail cím:
.....

Megjegyzés: Fenti adatok közlése a közterület-használati kérelmek elbírálásához, valamint a közterület-használati hozzájárulásban foglaltak ellenőrzéséhez szükségesek. Az adatokat a Polgármesteri Hivatal Gazdálkodási, illetve Közterület-felügyeleti Ügyosztálya kezeli az információs önrendelkezési jogról és az információszabadságról szóló 2011. évi CXII. törvény alapján.

Közterület-használat ideje: 2018. év 01 hó 22 naptól - 2019. év 10 hó 31 napig

(Több időpont,- helyszín esetén kérünk listát mellékelni!)

Közterület-használat célja: bevendéglátás terasz 3m² + kávézó 11m² + asztalok 2m²

Kérelemmel érintett közterület nagysága: 3+11+2 db/m²/fő

Közterület helye: Budapest, VIII. kerület Cosvici sétány 2/B szám előtti

járdán, úttesten, zöldterületen vagy: sétányon

Megjegyzés (Egyéb tény, körülmény, stb.):
.....
.....
.....
.....
.....

A kérelem benyújtása nem jogosít fel a közterület használatára.

2019 MARCH 29.

43

A kérelmező tudomásul veszi, hogy

– a kérelem benyújtása nem jogosítja fel a közterület használatára,

– a Józsefvárosi Önkormányzat tulajdonában lévő közterületek használatáról és használatának rendjéről szóló

37/2017. (IX. 14.) önkormányzati rendelet 21. § (1) bekezdése szerint a közterület használatáért közterület-használati díjat köteles fizetni,

– a közterületen kizárólag a kereskedelmi tevékenységek végzésének feltételeiről szóló 210/2009. (IX.29.) Kormányrendelet 12. § (1) bekezdése alapján a rendelet 5. mellékletében meghatározott termékek árusíthatók.

A kérelemhez a kérelmezőnek az alábbi melléleteket kell csatolnia: (A csatolt mellékletet kérjük X-el jelölni)

1. A közterületen folytatni kívánt tevékenység gyakorlására feljogosító egyszerű okirat másolatát: - egyéni vállalkozás esetén: vállalkozói igazolványt, - gazdasági társaság, egyéni cég esetén: 30 napnál nem régebbi cégkivonat, aláírási címpéldányt, - társadalmi és egyéb szervezetek esetében: a nyilvántartásba-vételüket igazoló okiratot, - östermelők esetén östermelői igazolványt. - vendéglátó terasz létesítése esetén, az azt üzemeltetni kívánó kereskedelmi/vendéglátó egység érvényes bejelentés köteles kereskedelmi tevékenység bejelentését igazoló dokumentumot vagy a Működési Engedélyt	
2. Az igényelt területre vonatkozó méretezett helyszínt ábrázoló vázlatot , amelyen szerepelnie kell a környező utcáknak is. A vázlaton az igényelt területnek - a szükséges méretekkel - úgy kell szerepelnie, hogy annak nagysága, elhelyezkedése egyértelműen megállapítható legyen. TERASZ, KIOSZK ESETÉN: annak szélessége, hosszúsága; a terasz, kiosk szélének az épület homlokzati falától és a járda szélétől való távolsága; terasz esetén annak az üzletnek a bejáratától való távolsága, amelyikhez tartozik; méterben mérve.	
3. Az elhelyezni kívánt építmény, létesítmény, berendezés műszaki leírását és terveit; <i>teraszkérelmekhez a helyszín fotóját is csatolni szükséges.</i>	
4. Meglévő létesítményre vonatkozó közterület-használati hozzájárulás megújítása esetén – városképvédelmi szempontok figyelembevétele miatt – fényképfelvételt kell becsatolni.	
5. <i>Építési engedélyhez kötött építmény esetében vagy építési munkálatokkal összefüggő közterület-használat esetében az építetötől kapott meghatalmazást és a jogszabályban előírt esetekben a jogerős építésügyi hatósági engedélyt csatolni szükséges.</i>	
6. Közút igénybevétele esetén – a 2. pontban foglalt helyszínrajzon túl – a vonatkozó helyszínt ábrázoló forgalomtechnikai vázrajzot, amely beszerezhető a Budapest Közút Zrt. központi ügyfélszolgálatán (1115 Budapest, Bánk bán utca 8-12.) http://budapestkozut.hu	

Figyelmeztetés: *A hiánytalanul kitöltött kérelemnyomtatvány és az előírt mellékletek csatolásán túl, a pontos és egyértelmű helymeghatározás, valamint a meglévő létesítmény fotója elengedhetetlen a benyújtott kérelem érdemi elbírálásához!*

A közterület-használatot – különösen – az alábbi jogszabályok szabályozzák:

- Magyarország helyi önkormányzatairól szóló 2011. évi CLXXXIX. törvény
- a Józsefvárosi Önkormányzat tulajdonában lévő közterületek használatáról és használatának rendjéről szóló 37/2017. (IX.14.) önkormányzati rendelet
- Józsefvárosi Kerületi Építési Szabályzatáról szóló 66/2007.(XII.12.) önkormányzati rendelet
- Budapest főváros rendezési szabályzatáról szóló 5/2015. (II. 16.) Főv. Kgy. rendelet
- A településképp védelméről szóló 34/2017. (IX.14.) önkormányzati rendelete

NYILATKOZAT

Alulírott, az általam benyújtott közterület-használati kérelmem elbírálásának céljából **hozzájárok** személyes adataim történő kezeléséhez, valamint ahhoz, hogy az így tudomásra jutott személyes adataimat a Polgármesteri Hivatal az eljárásban részt vevő szakhatósági állásfoglalások bekérése végett továbbítsa az illetékes hatóságok felé.


Kérelmem benyújtásakor a Polgármesteri Hivatal Gazdálkodási Ügyosztály ügyintézőjétől tájékoztatást kaptam – amelyet **tudomásul vettem** – az eljárás megindításának napjáról, az ügyintézési határidőről, az ügyemre irányadó jogszabályi rendelkezésekről, jogaimról és kötelezettségeimről, továbbá kötelezettségem elmulasztásának jogkövetkezményeiről, valamint a hivatali elérhetőségről.

Kijelentem, hogy kérelmem teljesítése esetén az általános közigazgatási rendtartásról szóló 2016. évi CL. törvény 82. § (2) bekezdés b) pontja alapján a fellebbezési jogomról lemondok.


Tudomásul veszem, hogy ezáltal az ügyemben hozott határozat annak közzétevésekor jogerőre emelkedik.

Budapest, 2019. év március hó 29. nap.

.....
KÉRELMEZŐ ALÁÍRÁSA  44

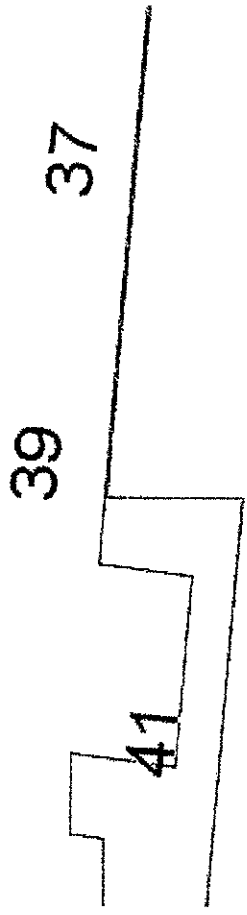

(36314/11) Futó

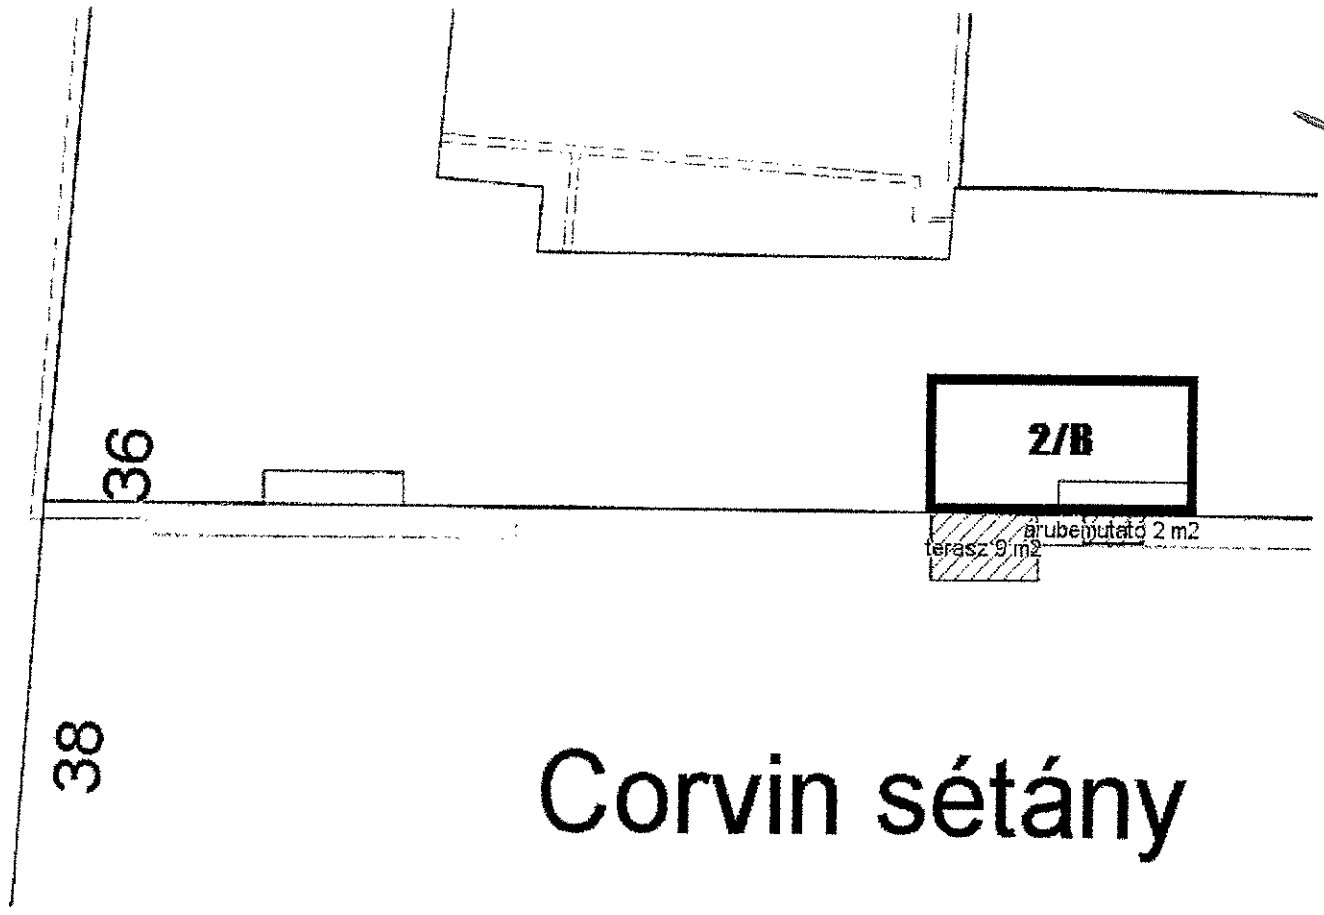

Corvin sétány

45

K É R E L E M

a Józsefvárosi Önkormányzat tulajdonában lévő közterület használatához

Kérjük a nyomtatványt olvashatóan, nyomtatott betűvel kitölteni!

Gazdasági társaságok, egyéni cég, társadalmi és egyéb szervezetek esetében:

Kérelmező neve: Grillcsikke Kft telefon:
Kapcsolattartó ügyintéző neve: telefon:
e-mail cím:
Székhelye: irsz.: 1085 helység: Budapest közterület: Horánszki utca szám: 13 em./ajtó:
Levelezési cím:
Cégyjegyzék szám/ Nyilvántartási szám: 0109734906
Adószáma: 13420248-1-42
Bankszámlaszáma: - -

JÓZSEFVÁROSI POLGÁRMESTERI HIVATAL
2019. MÁRC 09.
16620
Gyros Gyros

Egyéni vállalkozás esetében:

Kérelmező neve: telefon:
Lakcíme: irsz.: helység: közterület: szám: em./ajtó:
Levelezési cím:
e-mail cím:
Vállalkozó nyilvántartási száma:
Adószáma:
Bankszámlaszáma: - -

Érkezett: 2019. MÁRC 11.	Szám: 16-720	
Melléklet: x	Ügyintéző: Boros György	Előzmény: x

Magánszemélyek esetében:

Kérelmező neve: telefon:
Lakcíme: irsz.: helység: közterület: szám: em./ajtó:
Születési helye: ideje: év hó nap anyja neve:
e-mail cím:

Megjegyzés: Fenti adatok közlése a közterület-használati kérelmek elbírálásához, valamint a közterület-használati hozzájárulásban foglaltak ellenőrzéséhez szükségesek. Az adatokat a Polgármesteri Hivatal Gazdálkodási, illetve Közterület-felügyeleti Ügyosztálya kezeli az információs önrendelkezési jogról és az információszabadságról szóló 2011. évi CXII. törvény alapján.

Közterület-használat ideje: 20 19 év 04 hó 01 naptól - 20 20 év 09 hó 01 napig

(Több időpont,- helyszín esetén kérünk listát mellékelni!)

Közterület-használat célja: 12m² pavilon 3m² terasz

Kérelemmel érintett közterület nagysága: 12m² + 3m² db /m² /fő

Közterület helye: Budapest, VIII. kerület Szigony utca 43 Klinikák metro szám előtti járdán, úttesten, zöldterületen vagy:

Megjegyzés (Egyéb tény, körülmény, stb.):

1/4 éves díj fizetés

A kérelem benyújtása nem jogosít fel a közterület használatára.

46

A kérelmező tudomásul veszi, hogy

- a kérelem benyújtása nem jogosítja fel a közterület használatára,
- a Józsefvárosi Önkormányzat tulajdonában lévő közterületek használatáról és használatának rendjéről szóló 37/2017. (IX. 14.) önkormányzati rendelet 21. § (1) bekezdése szerint a közterület használatáért közterület-használati díjat köteles fizetni,
- a közterületen kizárólag a kereskedelmi tevékenységek végzésének feltételeiről szóló 210/2009. (IX.29.) Kormányrendelet 12. § (1) bekezdése alapján a rendelet 5. mellékletében meghatározott termékek árusíthatók.

A kérelemhez a kérelmezőnek az alábbi melléleteket kell csatolnia: (A csatolt mellékletet kérjük X-el jelölni)

1. A közterületen folytatni kívánt tevékenység gyakorlására feljogosító egyszerű okirat másolatát:	
- egyéni vállalkozás esetén: vállalkozói igazolványt,	
- gazdasági társaság, egyéni cég esetén: 30 napnál nem régebbi cégkivonat, aláírási címpéldányt,	
- társadalmi és egyéb szervezetek esetében: a nyilvántartásba-vételüket igazoló okiratot,	
- östermelők esetén östermelői igazolványt.	
- vendéglátó terasz létesítése esetén, az azt üzemeltetni kívánó kereskedelmi/vendéglátó egység érvényes bejelentés köteles kereskedelmi tevékenység bejelentését igazoló dokumentumot vagy a Működési Engedélyt	
2. Az igényelt területre vonatkozó méretezett helyszínt ábrázoló vázlatot, amelyen szerepelnie kell a környező utcáknak is. A vázlaton az igényelt területnek - a szükséges méretekkel - úgy kell szerepelnie, hogy annak nagysága, elhelyezkedése egyértelműen megállapítható legyen. TERASZ, KIOSZK ESETÉN: annak szélessége, hosszúsága; a terasz, kiosk szélének az épület homlokzati falától és a járda szélétől való távolsága; terasz esetén annak az üzletnek a bejáratától való távolsága, amelyikhez tartozik; méterben mérve.	
3. Az elhelyezni kívánt építmény, létesítmény, berendezés műszaki leírását és terveit; teraszkérelmekhez a helyszín fotóját is csatolni szükséges.	
4. Meglévő létesítményre vonatkozó közterület-használati hozzájárulás megújítása esetén – városképvédelmi szempontok figyelembevételé miatt – fényképfelvételt kell becsatolni.	
5. Építési engedélyhez kötött építmény esetében vagy építési munkálatokkal összefüggő közterület-használat esetében az építőtől kapott meghatalmazást és a jogszabályban előírt esetekben a jogerős építési hatósági engedélyt csatolni szükséges.	
6. Közút igénybevétele esetén – a 2. pontban foglalt helyszínrajzon túl – a vonatkozó helyszínt ábrázoló forgalomtechnikai vázrajzot, amely beszerezhető a Budapest Közút Zrt. központi ügyfélszolgálatán (1115 Budapest, Bánk bán utca 8-12.) http://budapestkozut.hu	

Figyelmeztetés:

A hiánytalanul kitöltött kérelemnyomtatvány és az előírt melléletek csatolásán túl, a pontos és egyértelmű helymeghatározás, valamint a meglévő létesítmény fotója elengedhetetlen a benyújtott kérelem érdemi elbírálásához!

A közterület-használatot – különösen – az alábbi jogszabályok szabályozzák:

- Magyarország helyi önkormányzatairól szóló 2011. évi CLXXXIX. törvény
- a Józsefvárosi Önkormányzat tulajdonában lévő közterületek használatáról és használatának rendjéről szóló 37/2017. (IX.14.) önkormányzati rendelet
- Józsefváros Kerületi Építési Szabályzatáról szóló 66/2007.(XII.12.) önkormányzati rendelet
- Budapest főváros rendezési szabályzatáról szóló 5/2015. (II. 16.) Főv. Kgy. rendelet
- A településképp védelméről szóló 34/2017. (IX.14.) önkormányzati rendelete

NYILATKOZAT

Alulírott, az általam benyújtott közterület-használati kérelem elbírálásának céljából **hozzájárulok** személyes adataim történő kezeléséhez, valamint ahhoz, hogy az így tudomásra jutott személyes adataimat a Polgármesteri Hivatal az eljárásban részt vevő szakhatósági állásfoglalások bekérése végett továbbítsa az illetékes hatóságok felé.

Kérelmem benyújtásakor a Polgármesteri Hivatal Gazdálkodási Ügyosztály ügyintézőjétől tájékoztatást kaptam –amelyet **tudomásul vettem** – az eljárás megindításának napjáról, az ügyintézési határidőről, az ügyemre irányadó jogszabályi rendelkezésekről, jogaimról és kötelezettségeimről, továbbá kötelezettségem elmulasztásának jogkövetkezményeiről, valamint a hivatali elérhetőségről.

Kijelentem, hogy kérelmem teljesítése esetén az általános közigazgatási rendtartásról szóló 2016. évi CL. törvény 82. § (2) bekezdés b) pontja alapján a fellebbezési jogomról lemondok.

Tudomásul veszem, hogy ezáltal az ügyemben hozott határozat annak közlésekor jogerőre emelkedik.

Budapest, 2019. . év 3. hó 08. nap.


KÉRELMEZŐ ALÁÍRÁSA



24/48

