



Képek © Google, 2018. Térképadatok © Google, 2018. 10 m

## TÁRSASHÁZ UTCAI HOMLOKZAT FELÚJÍTÁS

### TELEPÜLÉSKÉPI BEJELENTÉSI TERVDOKUMENTÁCIÓ

#### Helyszín:

1088 Bp. Szentkirályi u. 6.  
Hrsz: 36511

#### Megrendelő:

Társasház  
1088 Bp. Szentkirályi u. 6.

#### Közös képviselő:

KORRÉKA Kft.  
1083 Bp. Práter u. 58. 9/99.

#### Tervező:

##### Lovro Kft.

1071 Bp., Damjanich u. 26/b. 3/7.  
T: 06-30-346-3515  
lovro.kft@chello.hu

#### Építész tervező:

Lovrencsics Brigitta  
okl. építészmérnök  
É-01-1458

1071 Bp., Damjanich u. 26/b. 3/7.

#### Tervlap:

### MEGLÉVŐ ÁLLAPOT HELYSÍNRAJZ

É-1

#### Dátum:

Budapest, 2018. május hó.

Budapest, VIII. ker. Szentkirályi u. 6. lakóház - Meglévő állapot lézerszkennelt homlokzat, ortofotó - 1:100

Látható homlokzati hibák, hiányosságok:

Általános homlokzati hiányosságok:

- függőleges ablak keretezések, szemöldök zárások tagolt vakolat képzések részleges hiánya
- homlokzati síkból kiemelkedő ablak keretezések feletti fémlemez teljes hiánya
- homlokzati síkból kiemelkedő ablak, ajtó párkányok feletti fémlemez teljes hiánya
- erkélyknél a nem hiányos női alakot ábrázoló gipsz elemeknél láthatóak a kovácsoltvas pontszerű, bekötő elemek
- homlokzati síkból kiemelkedő ablak, ajtó és párkányok felett felfagyásból adódóan szinte összefüggő vakolt homlokzati sáv hiánya
- gipszdísz elemek részleges sérülései

Számozással jelölt homlokzati hiányosságok:

1. csatlakozó műkö lábazati elemek függőleges fűgázás részleges hiánya, teljes felület koszolódás
2. lábazat lezáró párkány elem vakolt tagozat részleges hiányosságok
3. kváder vakolat részleges hiányosságok
4. erkély lemez alatt látszó konzolos acélgerendák, vakolat díszítés teljes hiánya
5. földszinti osztópárkánnyal azonos tagozatú műkö erkély lemezekben részleges tagozat hiányok (kifagyások, mechanikai sérülések)
6. fszi osztópárkány több helyen szétfagyott, Szentkirályi utca 8. felőli oldalon fagyásból adódóan homlokzatba befogott téglák elemek kilazulása
7. konzolos acélgerenda előtti tagozatos konzolos gipsz elem kitért
8. húzott, vakolt felületen részleges vakolat hiánya a fszi osztópárkány feletti homlokzat felületen
9. emeleti ablakok homlokzati síkból kiemelt vízszintes ablakpárkány szemöldök lezárásoknál fagyásból adódóan homlokzatba befogott téglák elemek kilazulása
10. főpárkány mező sorolt, táblás gipszdísz elemeinek hiánya (3db)
11. főpárkány eresz alatti sorolt konzol elemeinek teljes hiánya, és eresz alatti deszkázaton az épület teljes hosszában vakolat hiány
12. 4db elemből összeépített női torzó alakot ábrázoló erkélyajtó keretezés 3db eleme eltört, meglévő pontszerű kovácsoltvas bekötő elemek sem találhatóak

Meglévő homlokzati felület:


- lábazat: nem eredeti, fém kapcsokkal rögzített tagolt műkö színe: piros
- lábazat feletti homlokzati felület: vakolt vakolt felület színe nem beazonosítható
- ablakok: kapcsolt gerébtokos fa ablakok + beépített fa redőny színe: fsz. és I. emelet fehér, II. és III. emelet barna és fehér - mázolt
- erkély ajtók: kapcsolt gerébtokos ajtók (főbejárat feletti erkély ajtó részben felújított) + beépített fa redőny színe: fehér - mázolt
- főbejárat kapu: fa szerkezetű eredeti kapu + üvegezett bevilágító és kapu kémlelő ablak színe: barna - mázolt
- korlátok és zászlótartó: kovácsoltvas - eredeti színe: fekete- mázolt
- fszi erkély lemez: műkö lemez 15-18cm a főbejárat feletti erkélylemez vélhetően cserélte 1db elem az I. és XI. tengelyben lévő eredeti erkély lemezek 2db műkö elemből állnak
- csapadékvíz csatorna: horganyzott, új esőcsatorna rendszer színe: natúr horganylemez

Osztópárkány fotódokumentáció

finoman tagolt főpárkány elem 1.




finoman tagolt főpárkány elem 2.

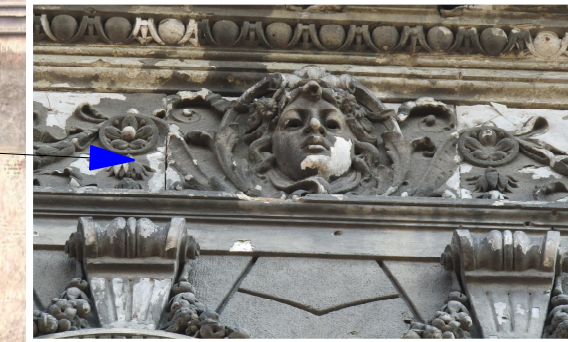

3. em. ablaksáv alatti fogozott könyöklőpárkány és alatta díszítő szalag



fszi feletti övpárkány - földemlékben

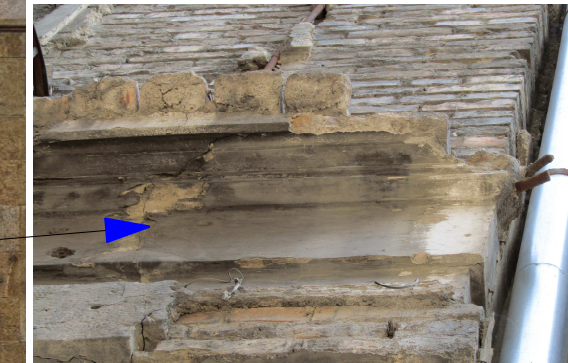

lábazatot lezáró- vakolt-húzott párkány



TÁRSASHÁZ  
UTCAI HOMLOKZAT  
FELÚJÍTÁS

TELEPÜLÉSKÉPI BEJELENTÉSI  
TERVDOKUMENTÁCIÓ

Helyszín:  
1088 Bp. Szentkirályi u. 6.  
Hrsz: 36511

Megrendelő:  
Társasház  
1088 Bp. Szentkirályi u. 6.

Közös képviselő:  
KORRÉKA Kft.  
1083 Bp. Práter u. 58. 9/99.

Tervező:  
Lovro Kft.  
1071 Bp., Damjanich u. 26/b. 3/7.  
T: 06-30-346-3515  
lovro.kft@chello.hu

Építész tervező:  
Lovrencsics Brigitta  
okl. építész-mérnök  
E-01-1458  
1071 Bp., Damjanich u. 26/b. 3/7.

Tervlap:  
MEGLÉVŐ ÁLLAPOT  
UTCAI HOMLOKZAT  
M 1:100

É-2

Dátum:  
Budapest, 2018. május hó.

párkány mező:  
térdfalra rögzített, váltakozva sorolt növényi és figurális  
mintázatú táblás gipsz elemek,  
rejtett kovácsoltvas tűskékkel rögzítve

vakolatból húzott, kváder megjelenésű  
homlokzati felület

falba fogott konzolos téglák elemekből  
parapet alatti osztópárkány  
falazóhabarcsból húzott párkány

váltakozva sorolt mintázatú  
gipszelemes (táblás) díszítősor  
rejtett kovácsoltvas tűskékkel rögzítve

falba fogott konzolos téglák elemekből  
vakolatból húzott tagozattal és gipsz díszelemekkel

vakolatból húzott, kváder megjelenésű  
homlokzati felület

falba fogott, konzolos téglák elemekből  
vakolatból húzott tagozattal és gipsz díszelemekkel

női alakot ábrázoló gipsz ablakkeret  
rejtett kovácsoltvas szegekkel rögzítve  
vakolatból húzott, kváder megjelenésű  
homlokzati felület

Kovácsoltvas korlát  
fszi osztópárkány tagozattal azonos  
megjelenésű műkö erkély lemez

falba fogott, konzolos téglák elemekből fszi osztópárkány  
falazóhabarcsból húzott párkány, kóhatású kivételben

vakolt, stokkolt felületű kváder

tagozott, műkö lábazati burkolat:  
nem az eredeti


nem eredeti acél  
szerkezetű ablak + rács

nem eredeti acél ajtó

eredeti épület bejárati ajtó

ház: gáz és elektromos bekötése

pozdorja burkolat, alatta meg van az ajtó - nem eredeti

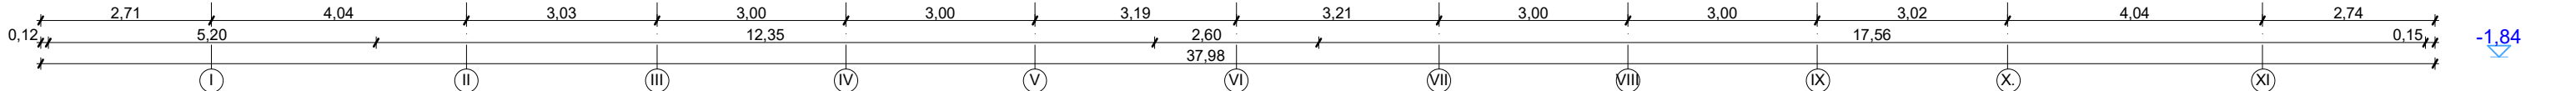



**TÁRSASHÁZ  
UTCAI HOMLOKZAT  
FELÚJÍTÁS**

**TELEPÜLÉSKÉPI BEJELENTÉSI  
TERVDOKUMENTÁCIÓ**

**Helyszín:**  
1088 Bp. Szentkirályi u. 6.  
Hrsz: 36511

**Megrendelő:**  
Társasház  
1088 Bp. Szentkirályi u. 6.

**Közös képviselő:**  
KORRÉKA Kft.  
1083 Bp. Práter u. 58. 9/99.

**Tervező:**  
**Lovro Kft.**  
1071 Bp., Damjanich u. 26/b. 3/7.  
T: 06-30-346-3515  
lovro.kft@chello.hu



**Építész tervező:**  
Lovrencsics Brigitta  
okl. építészmérnök  
É-01-1458  
1071 Bp., Damjanich u. 26/b. 3/7.

**Tervlap:**  
**MEGLÉVŐ ÁLLAPOT  
UTCAI HOMLOKZAT  
FOTÓDOKUMENTÁCIÓ**

**É-3.1**

**Dátum:**  
Budapest, 2018. május hó.

## I. ÉPÜLET TENGYEL PINCE, FSZ ÉS I. EMELET - FOTÓ RÉSZLET

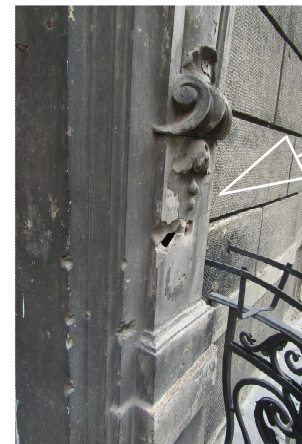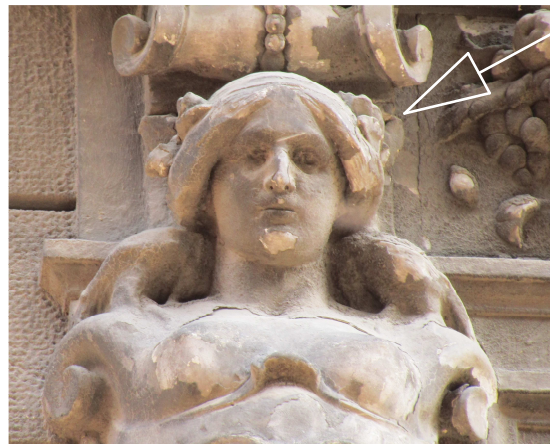

TÁRSASHÁZ  
UTCAI HOMLOKZAT  
FELÚJÍTÁS

TELEPÜLÉSKÉPI BEJELENTÉSI  
TERVDOKUMENTÁCIÓ

**Helyszín:**  
1088 Bp. Szentkirályi u. 6.  
Hrsz: 36511

**Megrendelő:**  
Társasház  
1088 Bp. Szentkirályi u. 6.

**Közösképviselő:**  
KORRÉKA Kft.  
1083 Bp. Práter u. 58. 9/99.

**Tervező:**  
Lovro Kft.  
1071 Bp., Damjanich u. 26/b. 3/7.  
T: 06-30-346-3515  
lovro.kft@chello.hu

**Építész tervező:**  
Lovrencsics Brigitta  
okl. építészmérnök  
É-01-1458  
1071 Bp., Damjanich u. 26/b. 3/7.

**Tervlap:**  
MEGLÉVŐ ÁLLAPOT  
UTCAI HOMLOKZAT  
FOTÓDOKUMENTÁCIÓ

É-3.2

**Dátum:**  
Budapest, 2018. május hó.

## II. ÉPÜLET TENGELY I. ÉS II. EMELET - FOTÓ RÉSZLET



**TÁRSASHÁZ  
UTCAI HOMLOKZAT  
FELÚJÍTÁS**

**TELEPÜLÉSKÉPI BEJELENTÉSI  
TERVDOKUMENTÁCIÓ**

**Helyszín:**  
1088 Bp. Szentkirályi u. 6.  
Hrsz: 36511

**Megrendelő:**  
Társasház  
1088 Bp. Szentkirályi u. 6.

**Közös képviselő:**  
KORRÉKA Kft.  
1083 Bp. Práter u. 58. 9/99.

**Tervező:**  
Lovro Kft.  
1071 Bp., Damjanich u. 26/b. 3/7.  
T: 06-30-346-3515  
lovro.kft@chello.hu


**Építész tervező:**  
Lovrencsics Brigitta  
okl. építész-mérnök  
É-01-1458  
1071 Bp., Damjanich u. 26/b. 3/7.

**Tervlap:**  
**MEGLÉVŐ ÁLLAPOT  
UTCAI HOMLOKZAT  
FOTÓDOKUMENTÁCIÓ**

**É-3.3**

**Dátum:**  
Budapest, 2018. május hó.

## I. ÉPÜLET TENGYEL III. EMELET - FOTÓ RÉSZLET

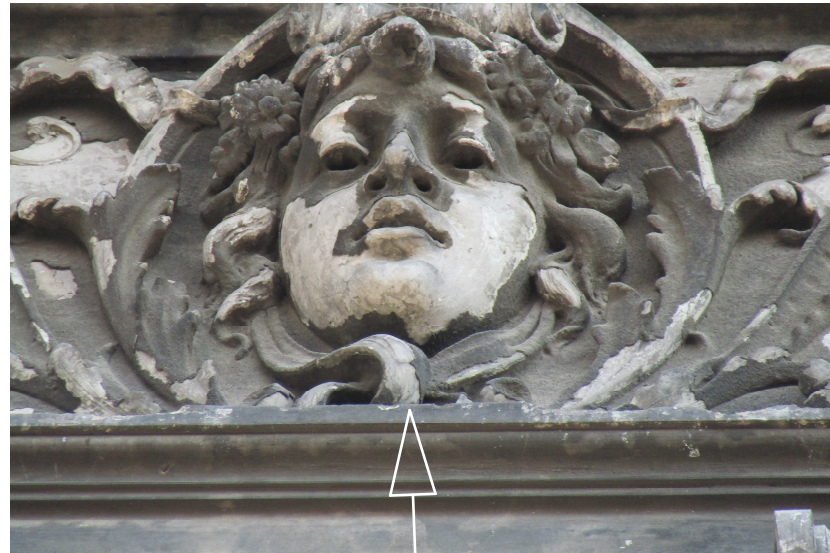

TÁRSASHÁZ  
UTCAI HOMLOKZAT  
FELÚJÍTÁS

TELEPÜLÉSKÉPI BEJELENTÉSI  
TERVDOKUMENTÁCIÓ

**Helyszín:**  
1088 Bp. Szentkirályi u. 6.  
Hrsz: 36511

**Megrendelő:**  
Társasház  
1088 Bp. Szentkirályi u. 6.

**Közös képviselő:**  
KORRÉKA Kft.  
1083 Bp. Práter u. 58. 9/99.

**Tervező:**  
**Lovro Kft.**  
1071 Bp., Damjanich u. 26/b. 3/7.  
T: 06-30-346-3515  
lovro.kft@chello.hu

**Építész tervező:**  
Lovrencsics Brigitta  
okl. építészmérnök  
É-01-1458  
1071 Bp., Damjanich u. 26/b. 3/7.

**Tervlap:**  
**MEGLÉVŐ ÁLLAPOT  
UTCAI HOMLOKZAT  
FOTÓDOKUMENTÁCIÓ**

É-3.4

**Dátum:**  
Budapest, 2018. május hó.

## FŐBEJÁRAT PINCE, FSZ. ÉS I. EMELET - FOTÓ RÉSZLET



TÁRSASHÁZ  
UTCAI HOMLOKZAT  
FELÚJÍTÁS

TELEPÜLÉSKÉPI BEJELENTÉSI  
TERVDOKUMENTÁCIÓ

**Helyszín:**  
1088 Bp. Szentkirályi u. 6.  
Hrsz: 36511

**Megrendelő:**  
Társasház  
1088 Bp. Szentkirályi u. 6.

**Közös képviselő:**  
KORRÉKA Kft.  
1083 Bp. Práter u. 58. 9/99.

**Tervező:**  
Lovro Kft.  
1071 Bp., Damjanich u. 26/b. 3/7.  
T: 06-30-346-3515  
lovro.kft@chello.hu

**Építész tervező:**  
Lovrencsics Brigitta  
okl. építészmérnök  
É-01-1458  
1071 Bp., Damjanich u. 26/b. 3/7.

**Tervlap:**  
MEGLÉVŐ ÁLLAPOT  
UTCAI HOMLOKZAT  
FOTÓDOKUMENTÁCIÓ

É-3.5

**Dátum:**  
Budapest, 2018. május hó.

## XI. ÉPÜLET TENGELY I. és II. EMELET - FOTÓ RÉSZLET



TÁRSASHÁZ  
UTCAI HOMLOKZAT  
FELÚJÍTÁS

TELEPÜLÉSKÉPI BEJELENTÉSI  
TERVDOKUMENTÁCIÓ

**Helyszín:**  
1088 Bp. Szentkirályi u. 6.  
Hrsz: 36511

**Megrendelő:**  
Társasház  
1088 Bp. Szentkirályi u. 6.

**Közös képviselő:**  
KORRÉKA Kft.  
1083 Bp. Práter u. 58. 9/99.

**Tervező:**  
Lovro Kft.  
1071 Bp., Damjanich u. 26/b. 3/7.  
T: 06-30-346-3515  
lovro.kft@chello.hu

**Építész tervező:**  
Lovrencsics Brigitta  
okl. építészmérnök  
É-01-1458  
1071 Bp., Damjanich u. 26/b. 3/7.

Tervlap:

MEGLÉVŐ ÁLLAPOT  
UTCAI HOMLOKZAT  
FOTÓDOKUMENTÁCIÓ

É-3.6



**Dátum:**  
Budapest, 2018. május hó.



rályi u 6 (54196. h. sz.)

MÉRNÖKI IRODA  
TERVTEREMEK példátve

Homlokrajz.

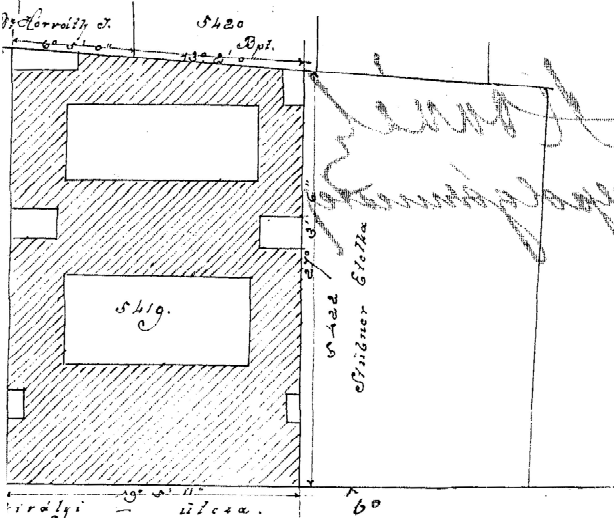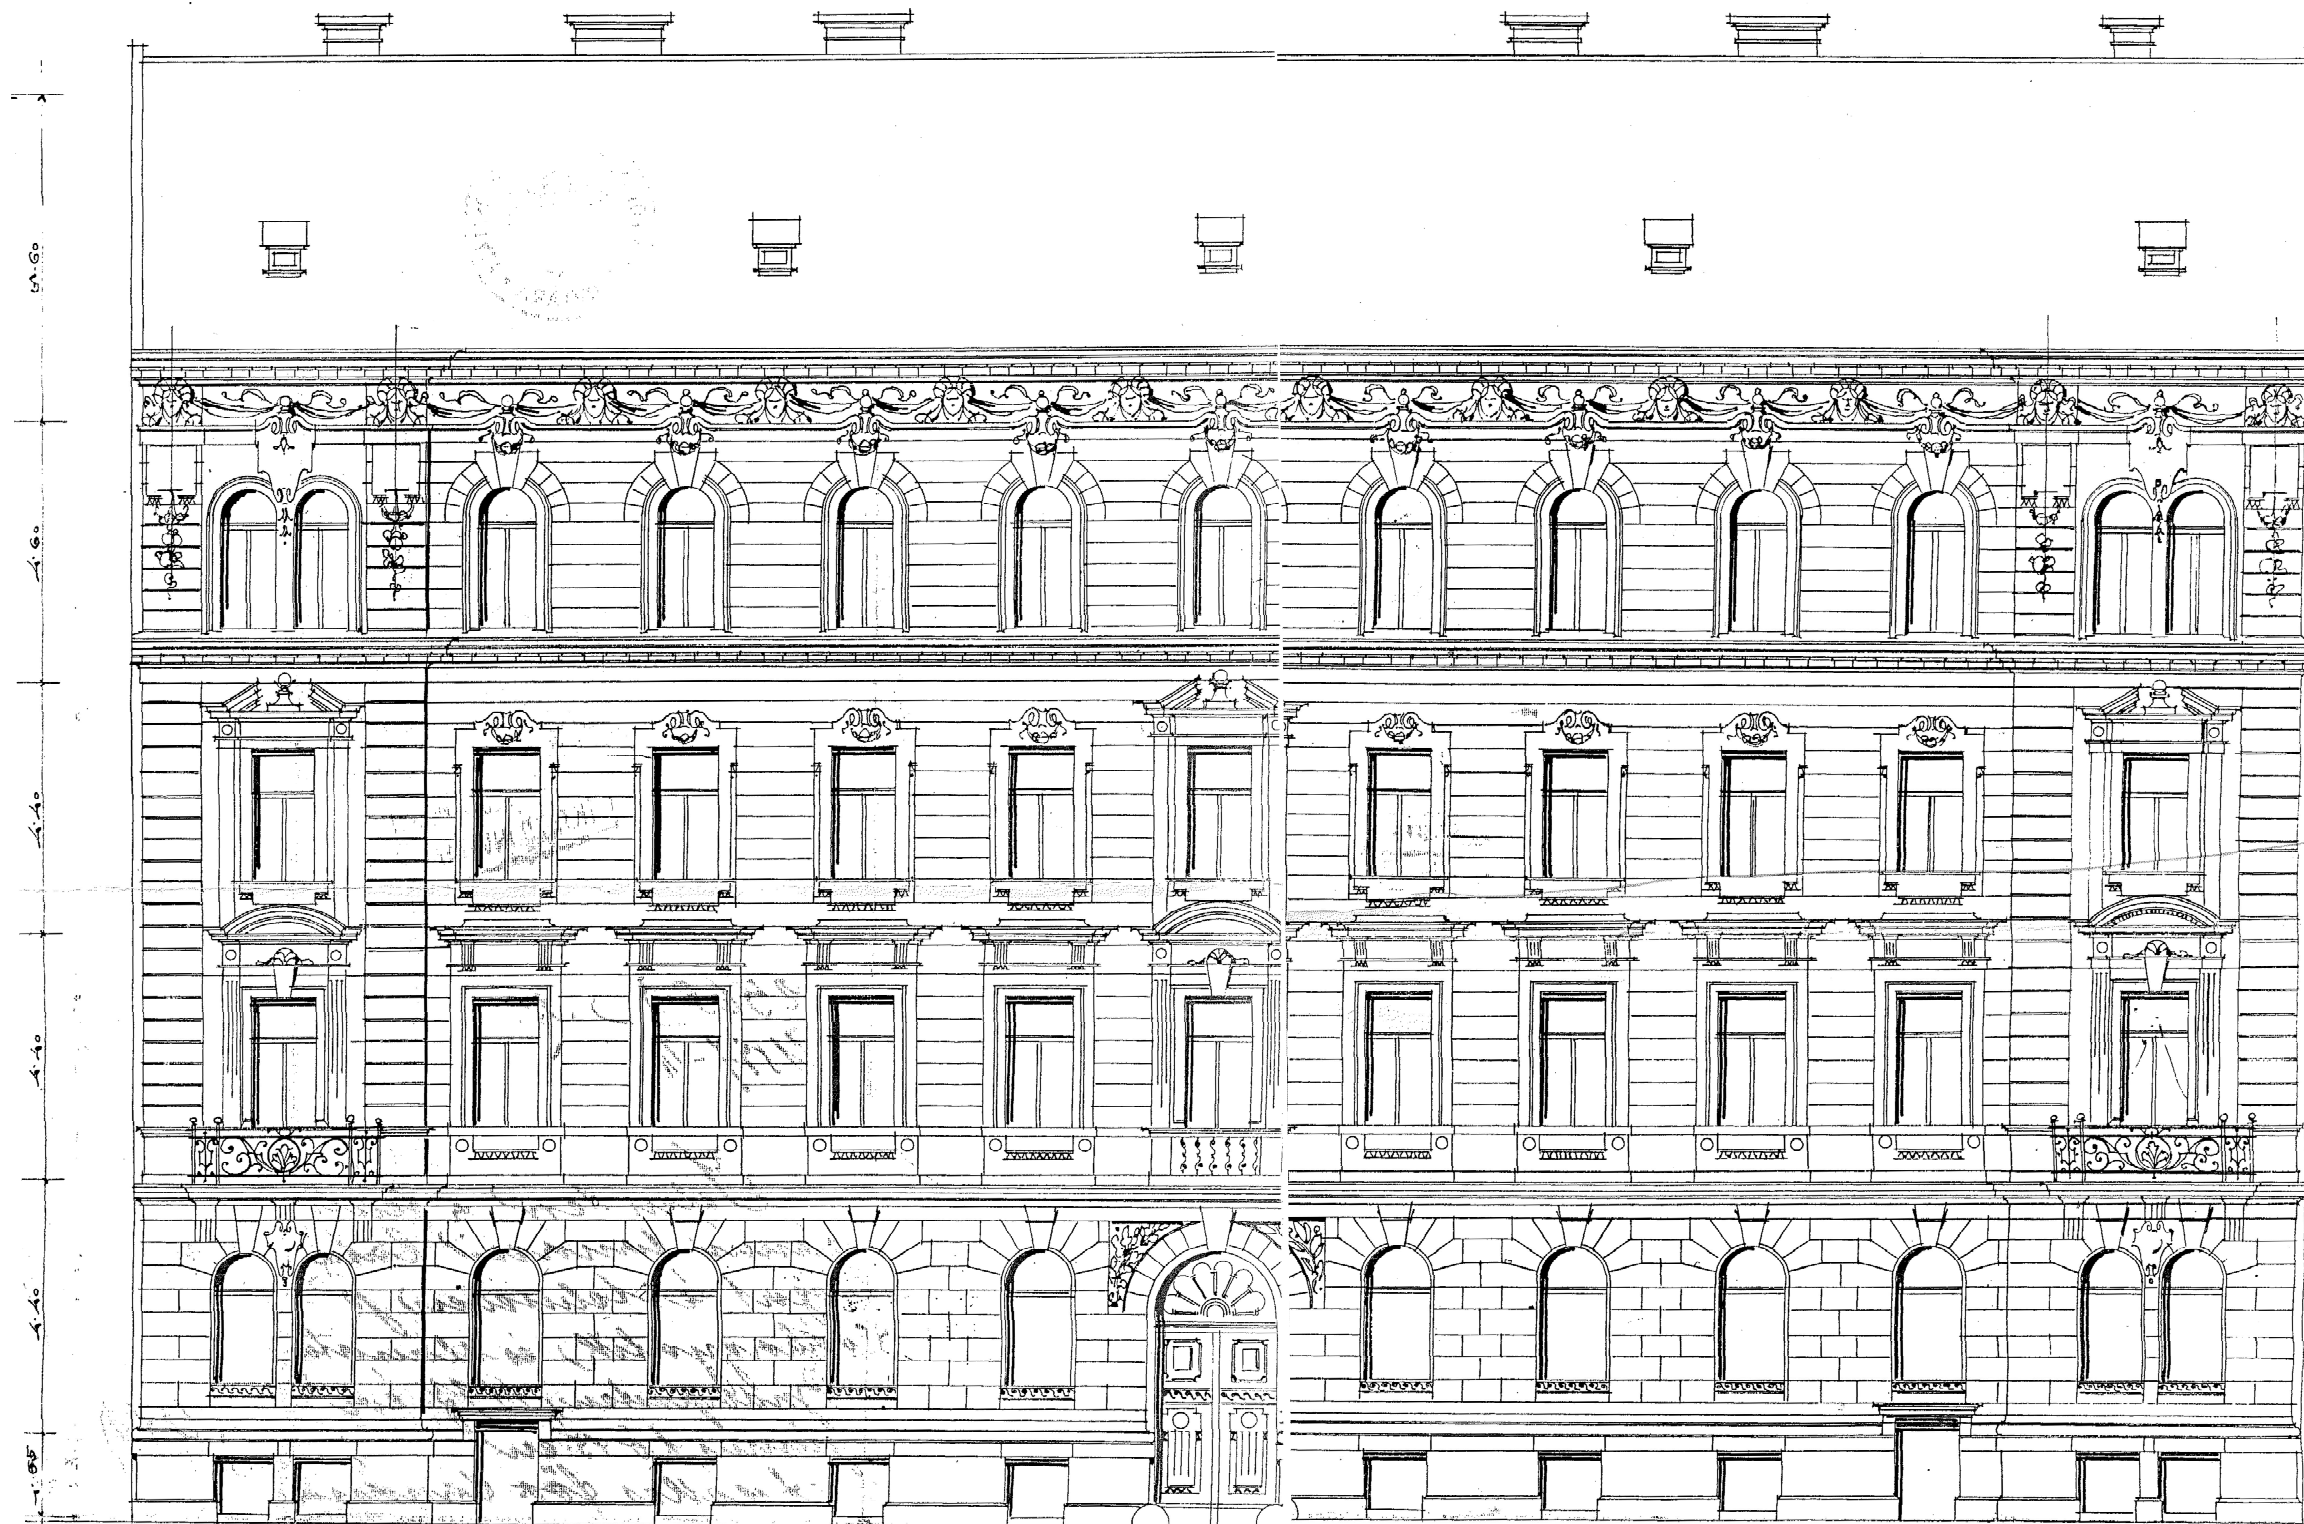

7. 21002  
1897. évi...  
1868 III. u. o.  
Budapest 1897. máj 15  
A szerkesztő...  
Perecsics János  
műv.

*Handwritten signature: János József*

**TÁRSASHÁZ  
UTCAI HOMLOKZAT  
FELÚJÍTÁS**

**TELEPÜLÉSKÉPI BEJELENTÉSI  
TERVDOKUMENTÁCIÓ**

**Helyszín:**  
1088 Bp. Szentkirályi u. 6.  
Hrsz: 36511

**Megrendelő:**  
Társasház  
1088 Bp. Szentkirályi u. 6.

**Közös képviselő:**  
KORRÉKA Kft.  
1083 Bp. Práter u. 58. 9/99.

**Tervező:**  
Lovro Kft.  
1071 Bp., Damjanich u. 26/b. 3/7.  
T: 06-30-346-3515  
lovro.kft@chello.hu


**Építész tervező:**  
Lovrencsics Brigitta  
okl. építésmérnök  
É-01-1458  
1071 Bp., Damjanich u. 26/b. 3/7.

**Tervlap:**  
EREDETI LEVÉLTÁRI TERV  
UTCAI HOMLOKZAT

É-4

**Dátum:**  
Budapest, 2018. május hó.

*Hulitius János és neje bérlője. M. Szent-Királyi u.  
Metszet.  
Szent-Királyi u.*

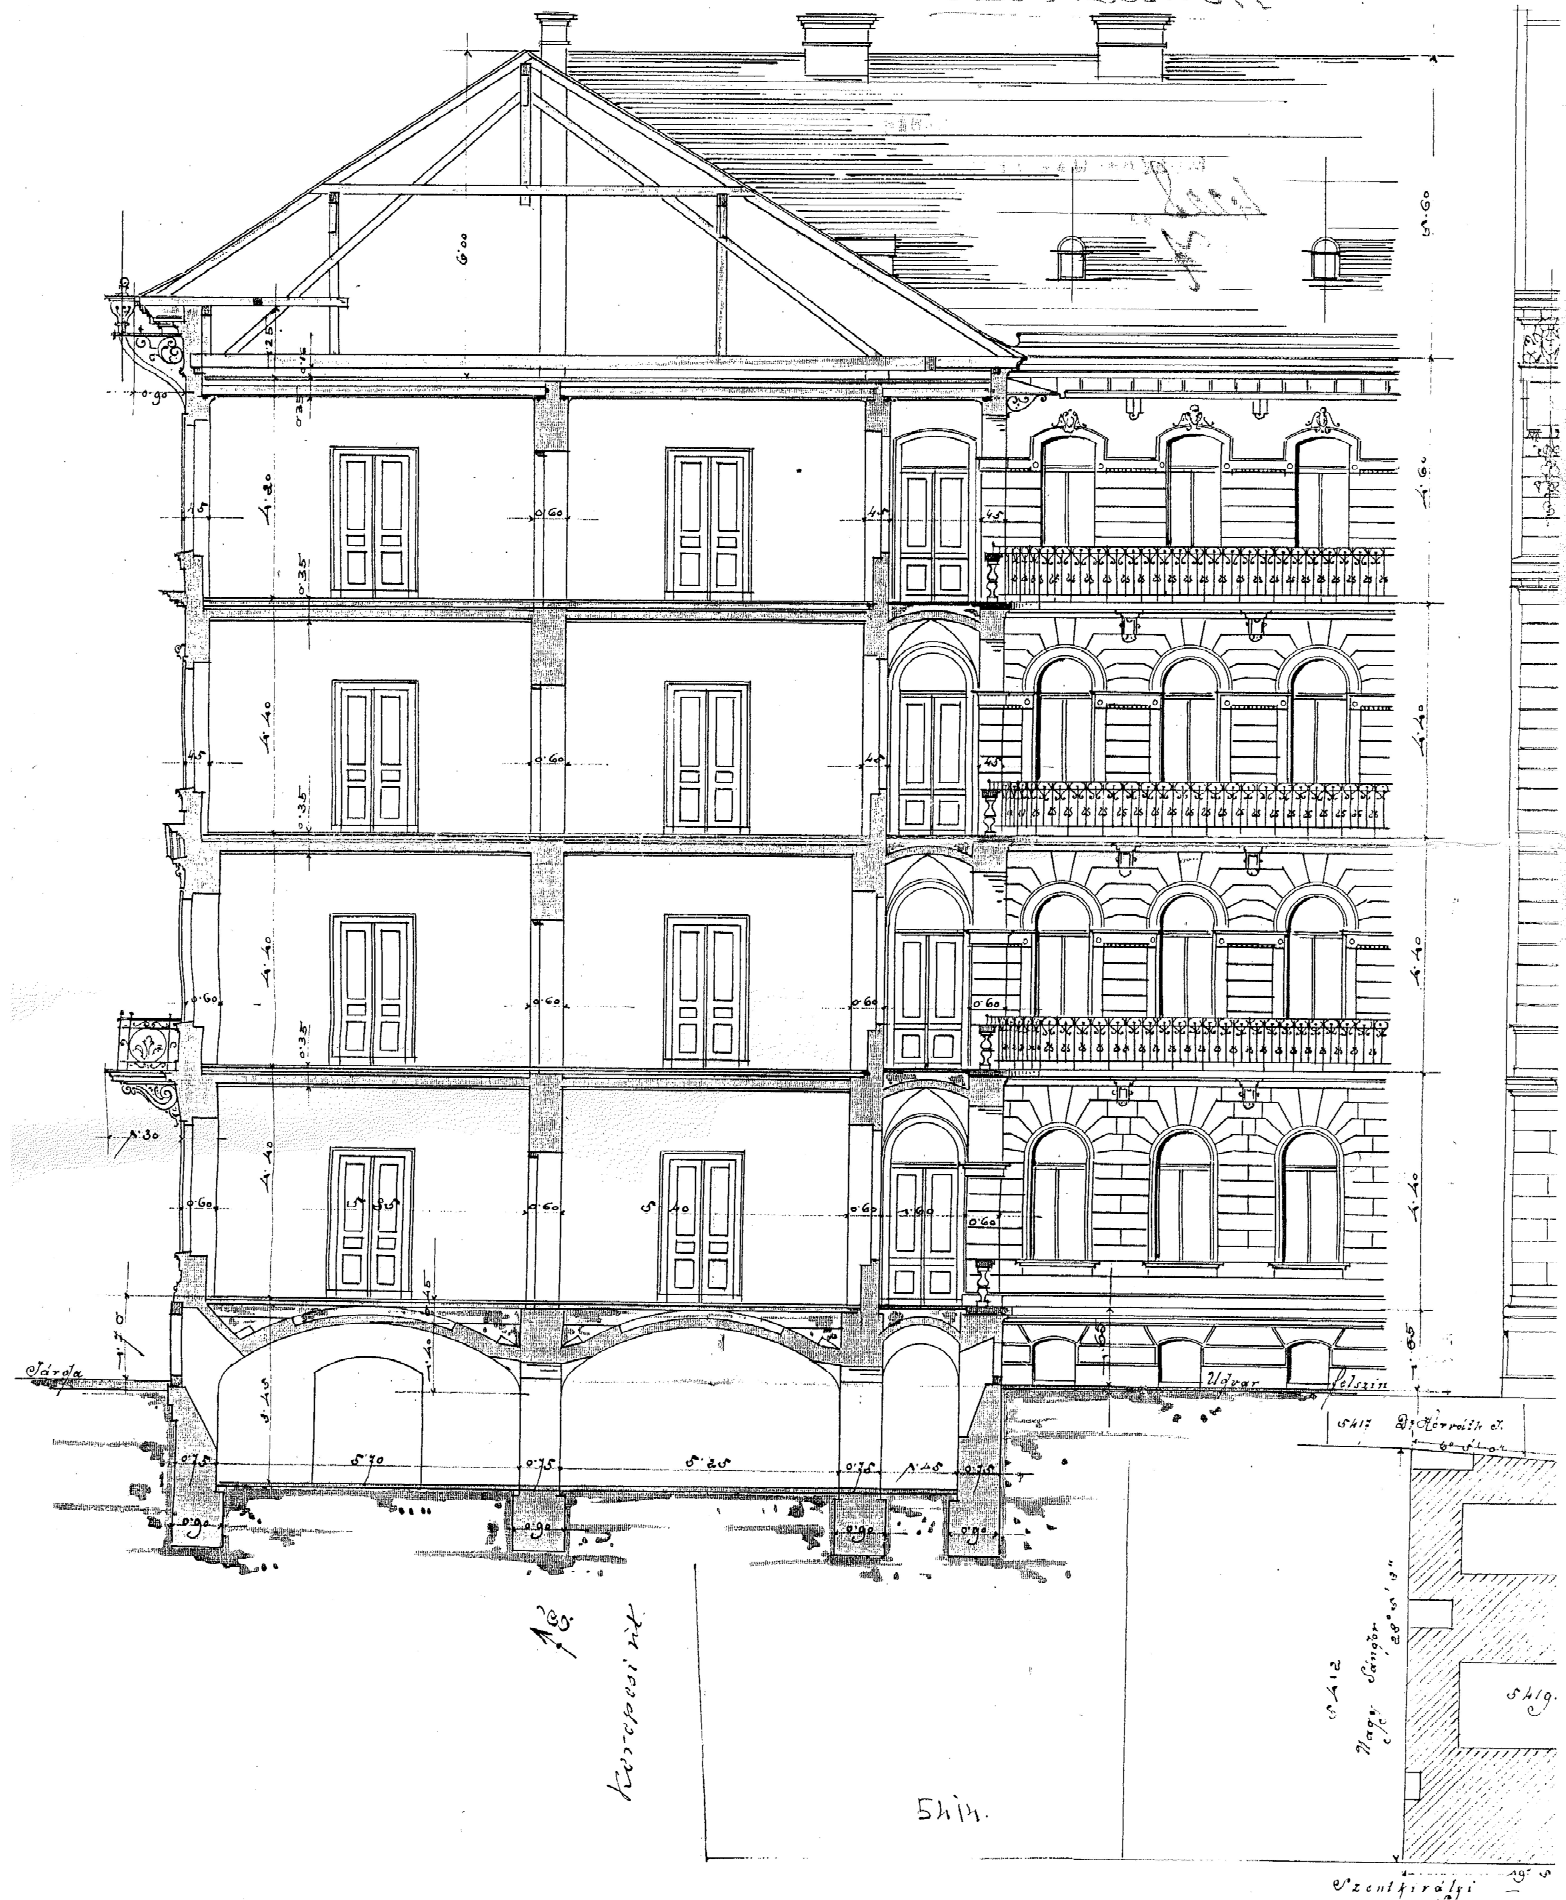

**TÁRSASHÁZ  
UTCAI HOMLOKZAT  
FELÚJÍTÁS**

**TELEPÜLÉSKÉPI BEJELENTÉSI  
TERVDOKUMENTÁCIÓ**

**Helyszín:**  
1088 Bp. Szentkirályi u. 6.  
Hrsz: 36511

**Megrendelő:**  
Társasház  
1088 Bp. Szentkirályi u. 6.

**Közös képviselő:**  
KORRÉKA Kft.  
1083 Bp. Práter u. 58. 9/99.


**Tervező:**  
Lovro Kft.  
1071 Bp., Damjanich u. 26/b. 3/7.  
T: 06-30-346-3515  
lovro.kft@chello.hu

**Építész tervező:**  
Lovrencsics Brigitta  
okl. építészmérnök  
É-01-1458  
1071 Bp., Damjanich u. 26/b. 3/7.

**Tervlap:**  
**EREDETI LEVÉLTÁRI TERV  
KERESZTMETSZET**

É-5

**Dátum:**  
Budapest, 2018. május hó.

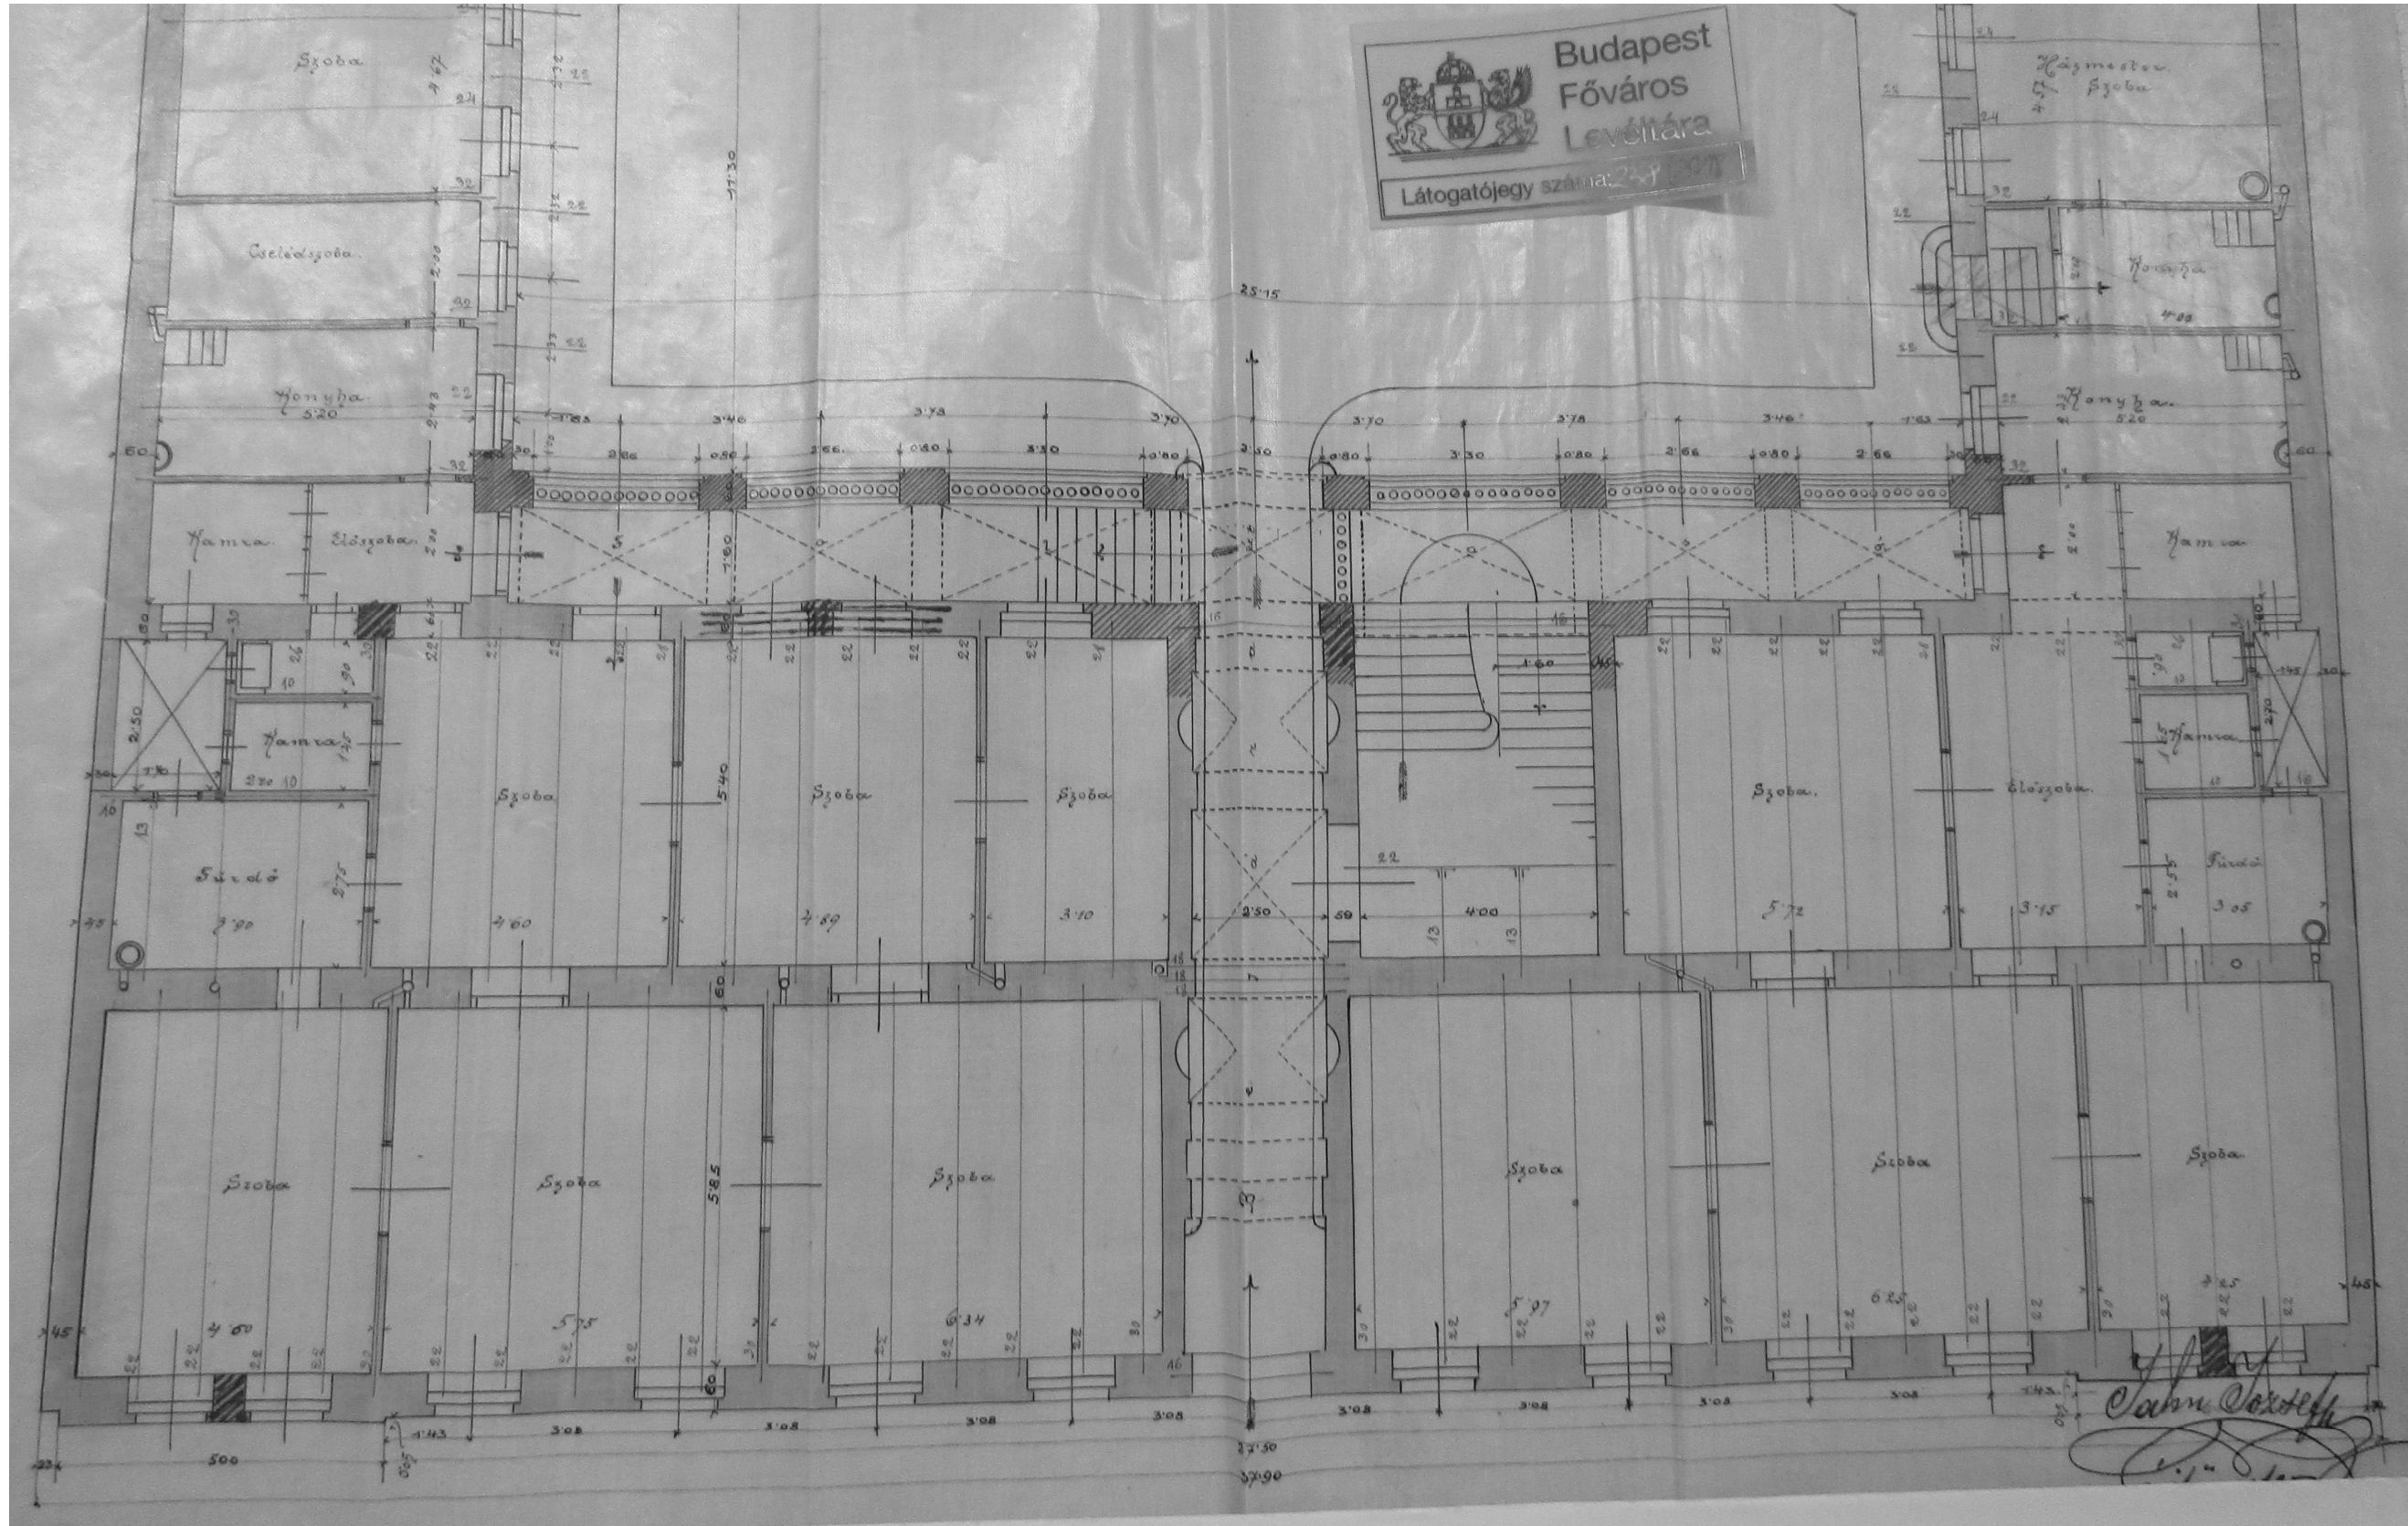

**TÁRSASHÁZ  
UTCAI HOMLOKZAT  
FELÚJÍTÁS**

**TELEPÜLÉSKÉPI BEJELENTÉSI  
TERVDOKUMENTÁCIÓ**

**Helyszín:**  
1088 Bp. Szentkirályi u. 6.  
Hrsz: 36511

**Megrendelő:**  
Társasház  
1088 Bp. Szentkirályi u. 6.

**Közös képviselő:**  
KORRÉKA Kft.  
1083 Bp. Práter u. 58. 9/99.

**Tervező:**  
Lovro Kft.  
1071 Bp., Damjanich u. 26/b. 3/7.  
T: 06-30-346-3515  
lovro.kft@chello.hu

**Építész tervező:**  
Lovrencsics Brigitta  
okl. építészmérnök  
É-01-1458  
1071 Bp., Damjanich u. 26/b. 3/7.

**Tervlap:**  
**EREDETI LEVÉLTÁRI TERV  
FSZI ALAPRAJZI RÉSZLET**

É-6

**Dátum:**  
Budapest, 2018. május hó.

**TÁRSASHÁZ  
UTCAI HOMLOKZAT  
FELÚJÍTÁS**

**TELEPÜLÉSKÉPI BEJELENTÉSI  
TERVDOKUMENTÁCIÓ**

**Helyszín:**  
1088 Bp. Szentkirályi u. 6.  
Hrsz: 36511

**Megrendelő:**  
Társasház  
1088 Bp. Szentkirályi u. 6.

**Közös képviselő:**  
KORRÉKA Kft.  
1083 Bp. Práter u. 58. 9/99.


**Tervező:**  
Lovro Kft.  
1071 Bp., Damjanich u. 26/b. 3/7.  
T: 06-30-346-3515  
lovro.kft@chello.hu


**Építész tervező:**  
Lovrencsics Brigitta  
okl. építészmérnök  
É-01-1458  
1071 Bp., Damjanich u. 26/b. 3/7.

**Tervlap:**  
**EREDETI LEVÉLTÁRI TERV  
I. EMELET RÉSZLET**

**É-7**

**Dátum:**  
Budapest, 2018. május hó.

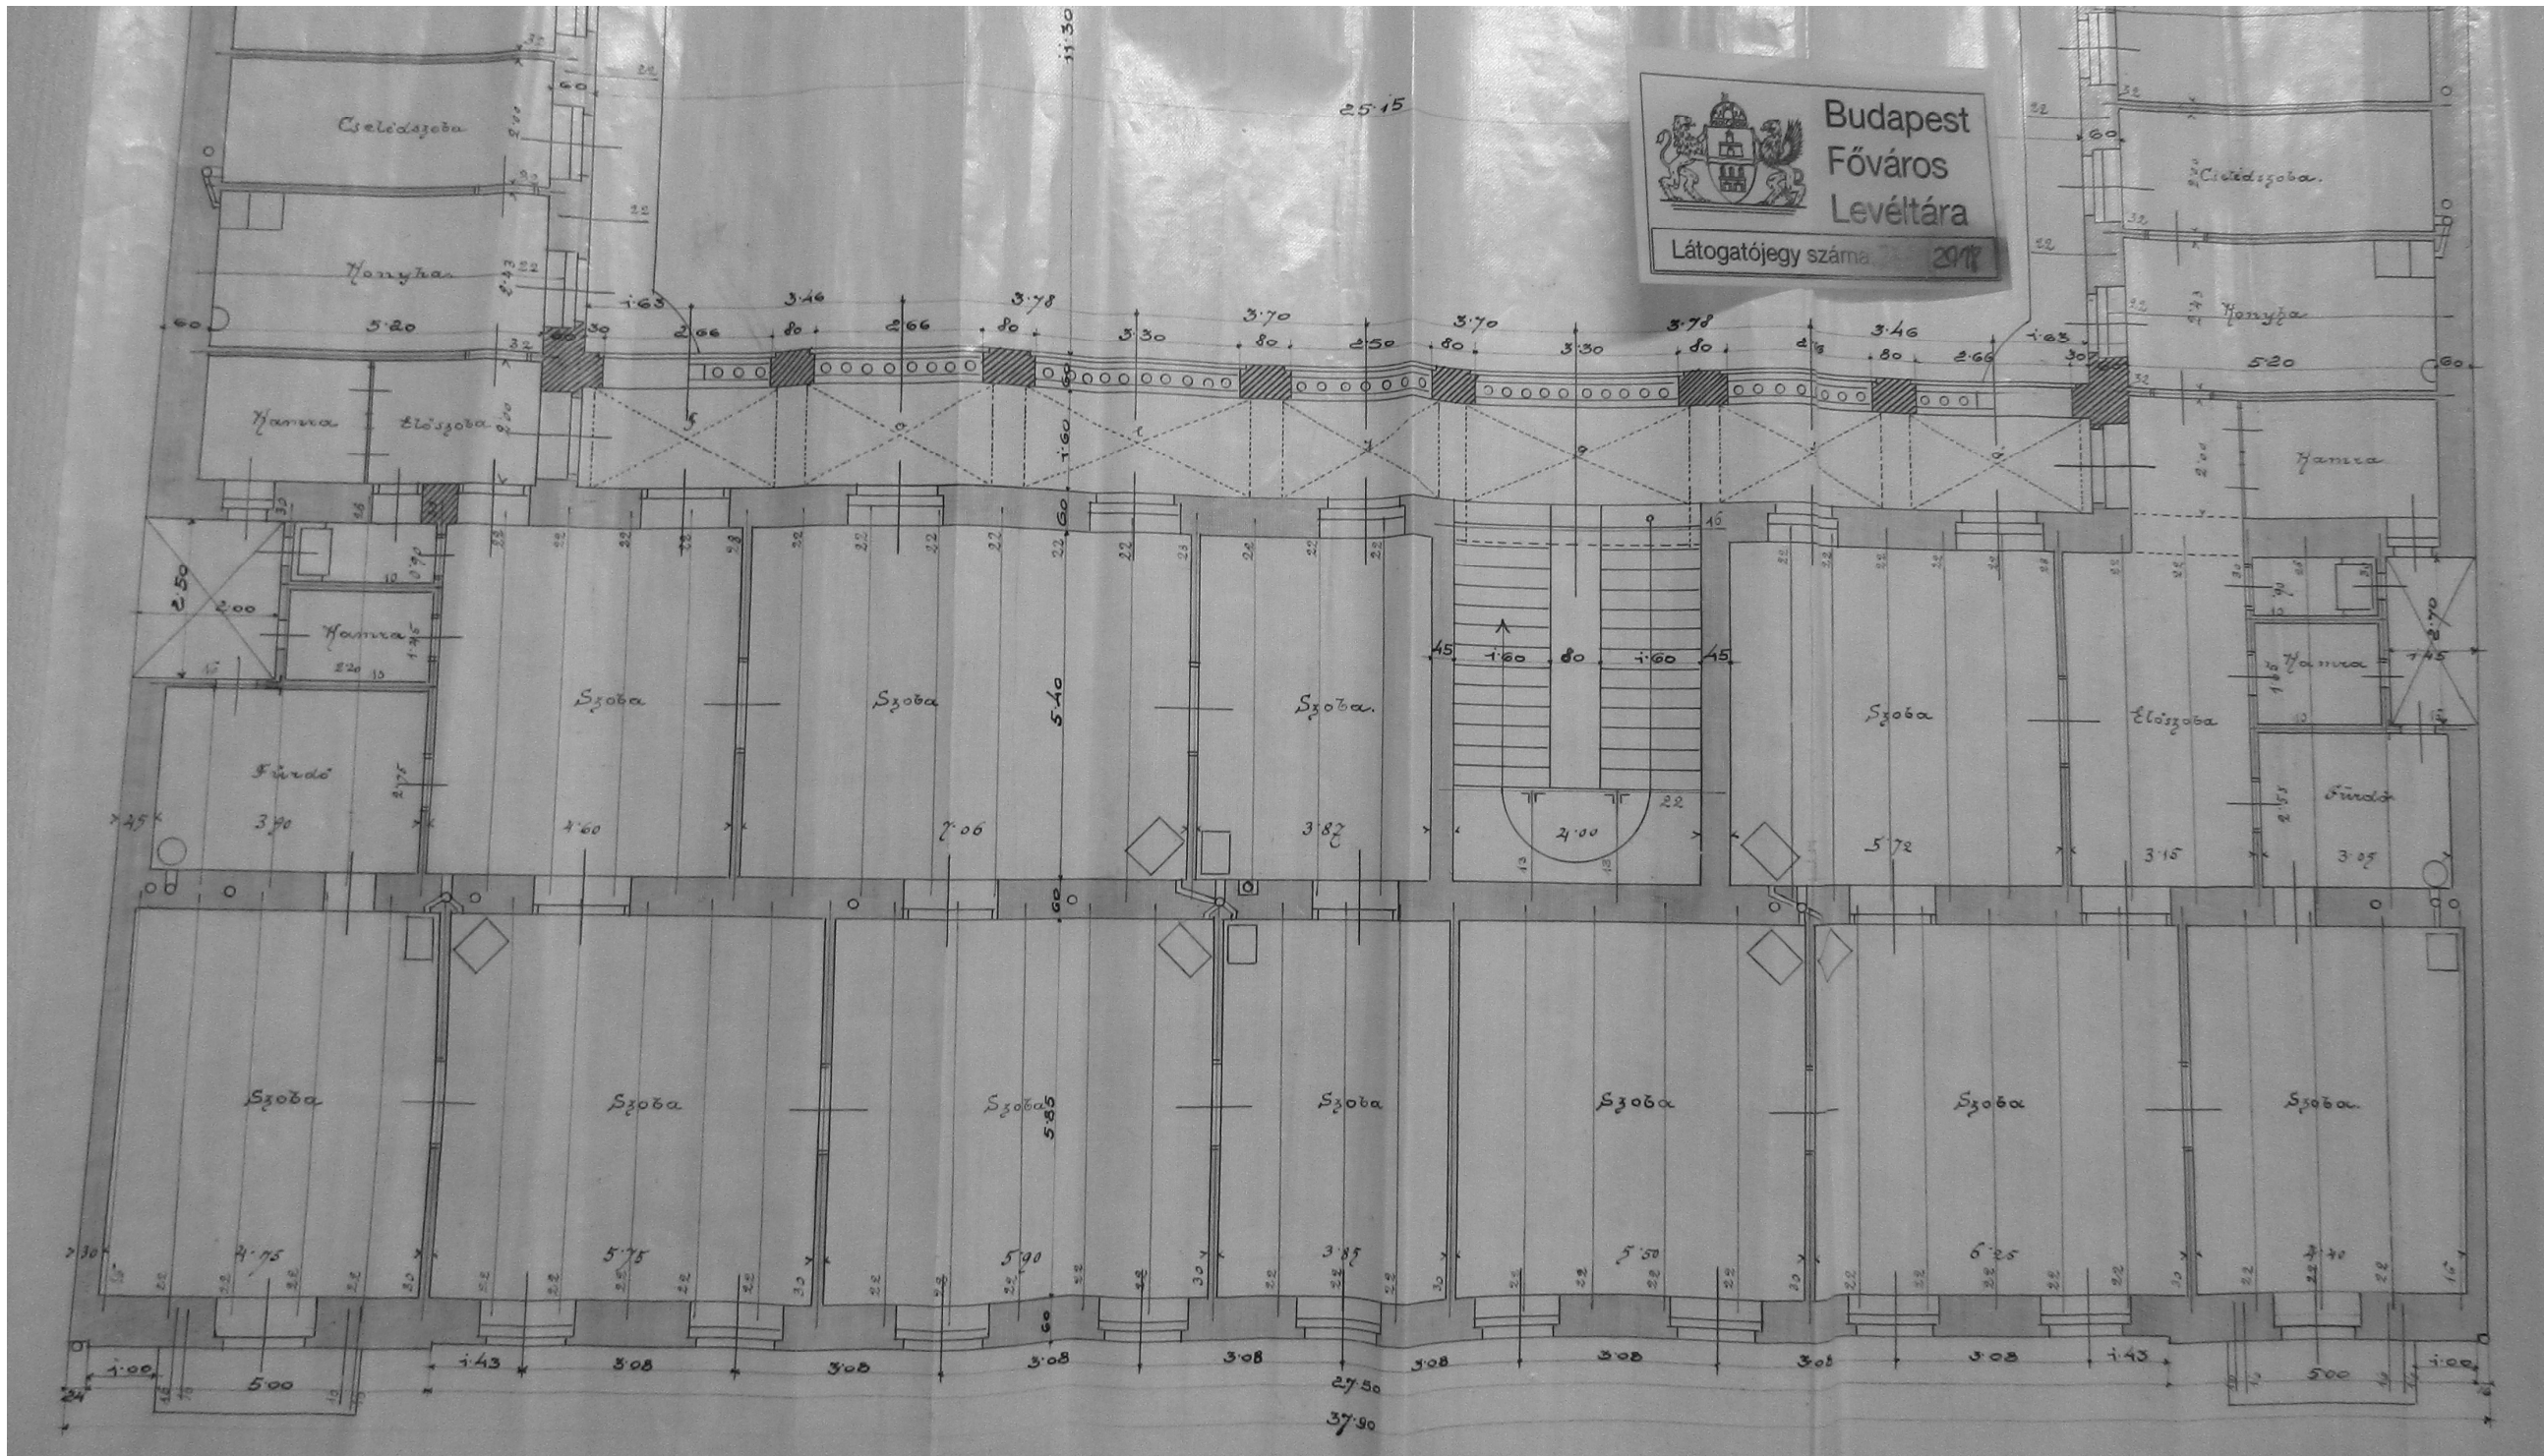

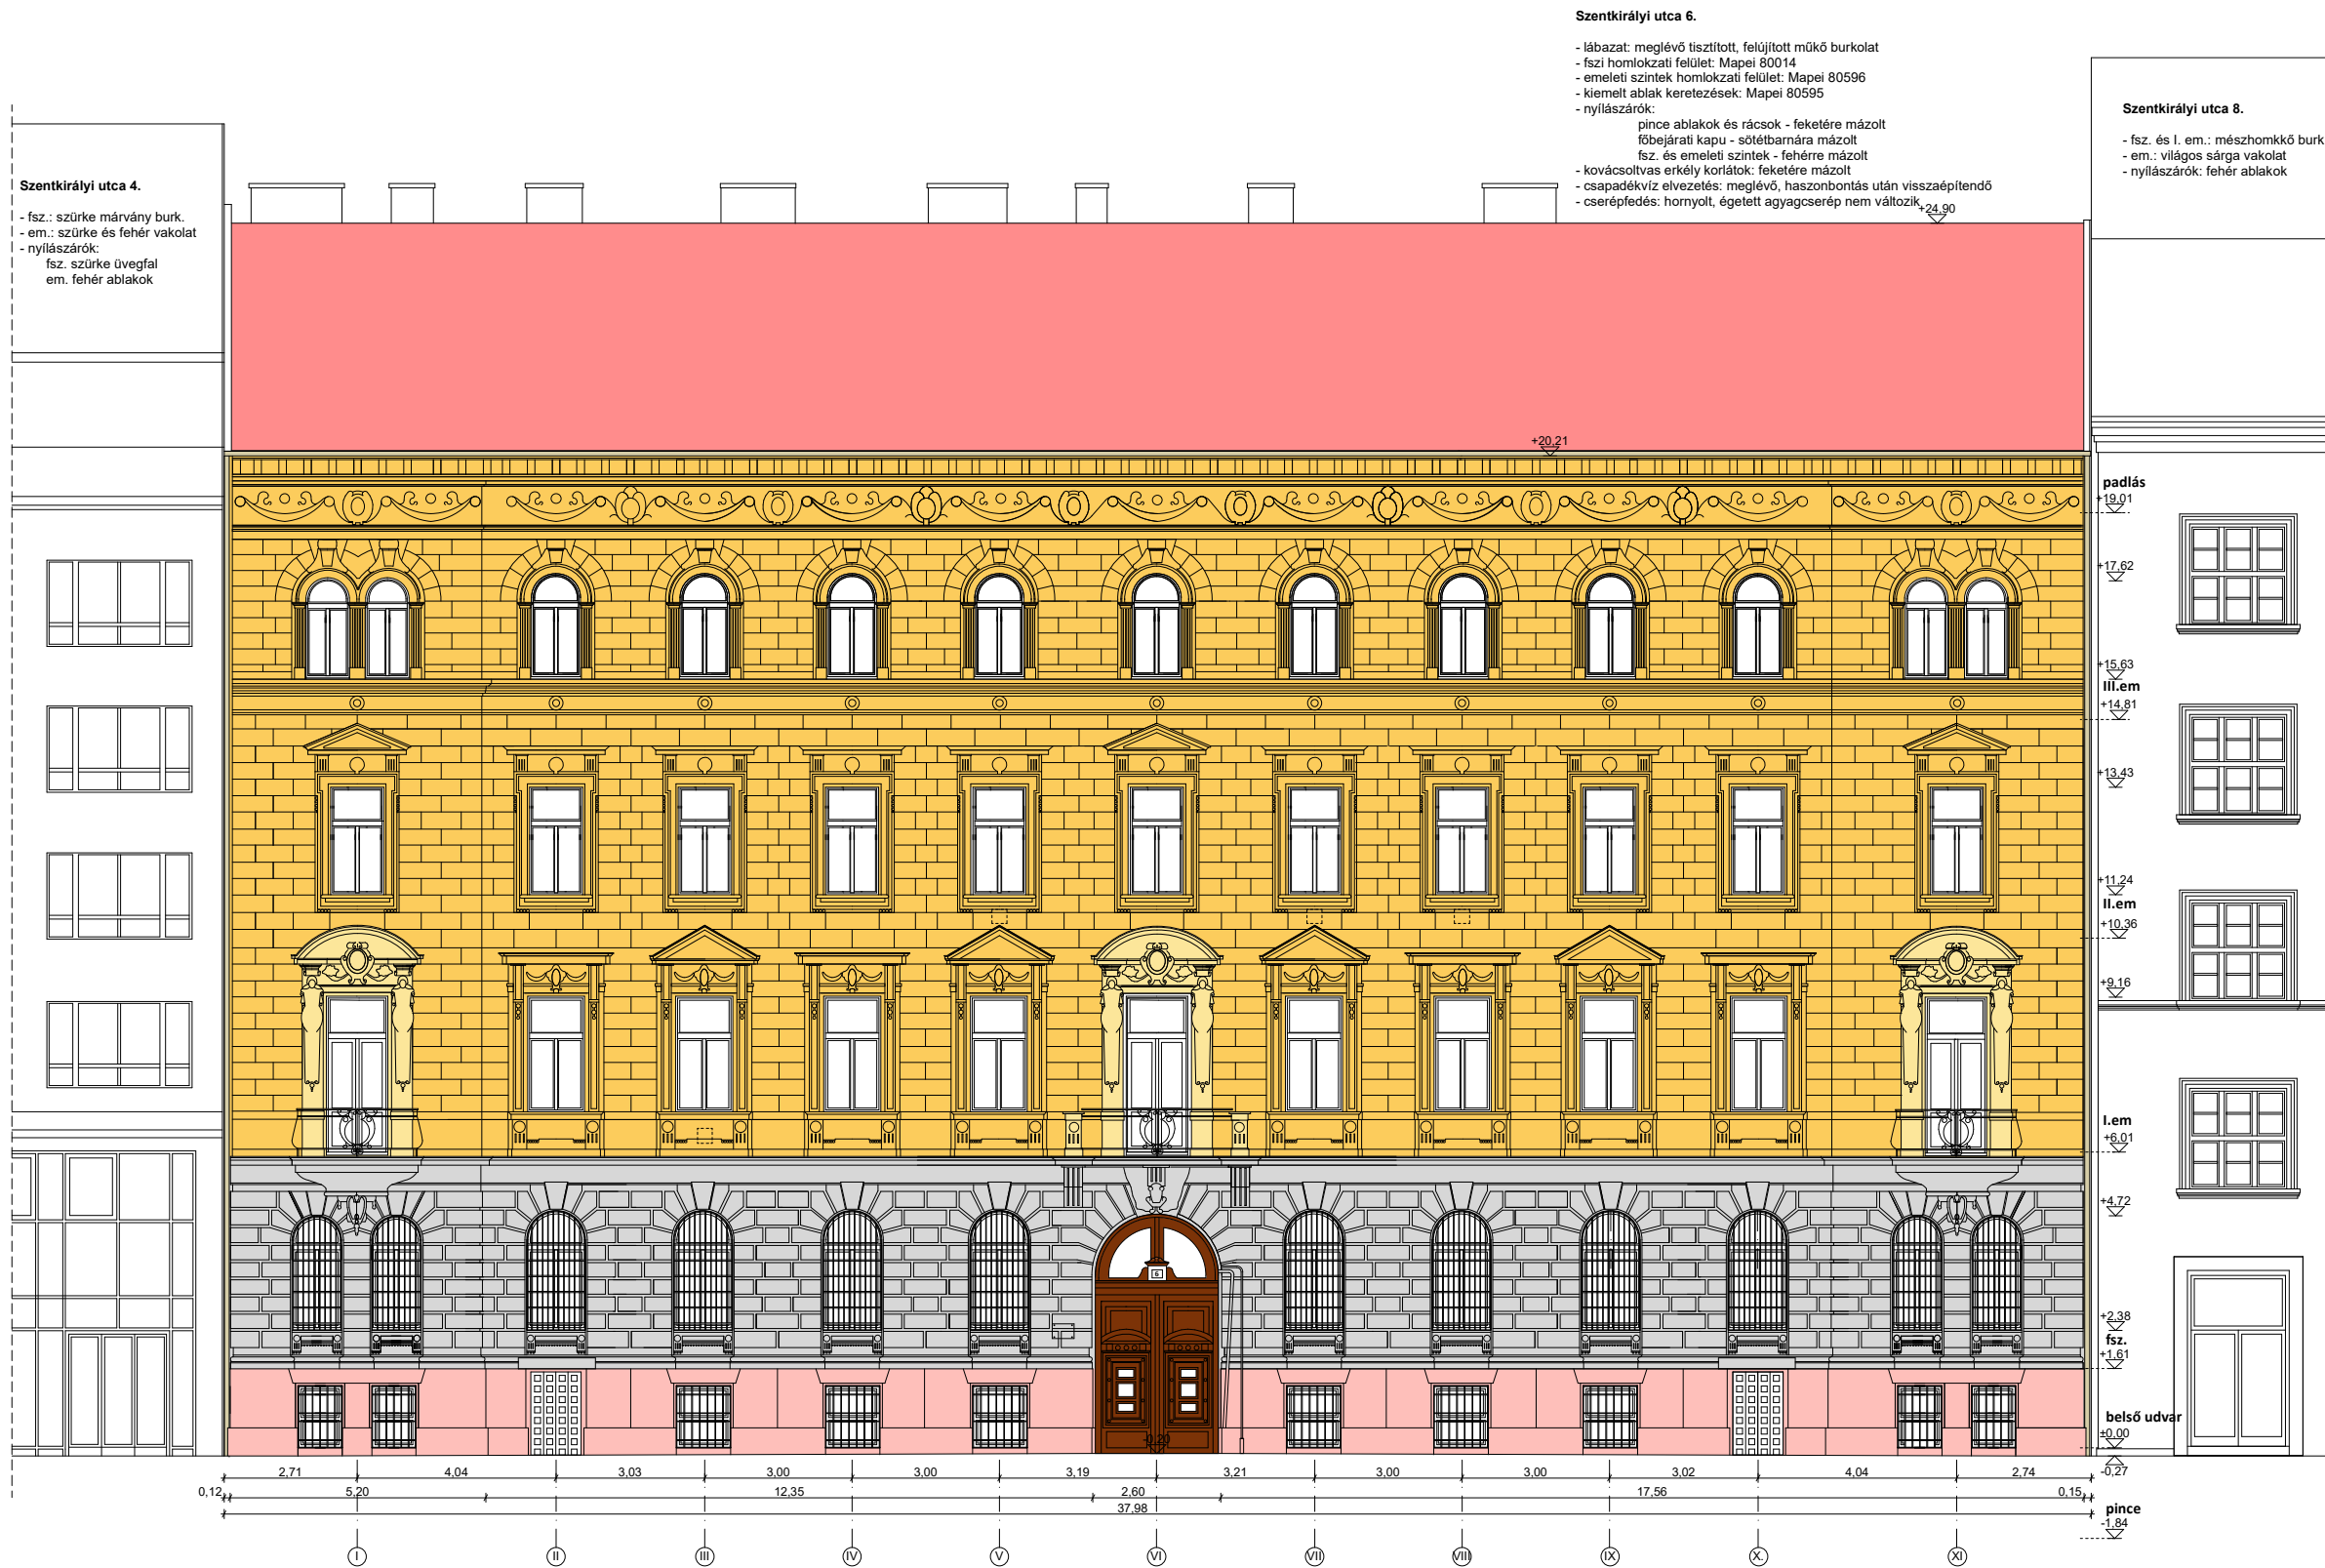

**TÁRSASHÁZ  
UTCAI HOMLOKZAT  
FELÚJÍTÁS**

**TELEPÜLÉSKÉPI BEJELENTÉSI  
TERVDOKUMENTÁCIÓ**

**Helyszín:**  
1088 Bp. Szentkirályi u. 6.  
Hrsz: 36511

**Megrendelő:**  
Társasház  
1088 Bp. Szentkirályi u. 6.

**Közös képviselő:**  
KORRÉKA Kft.  
1083 Bp. Práter u. 58. 9/99.


**Tervező:**  
**Lovro Kft.**  
1071 Bp., Damjanich u. 26/b. 3/7.  
T: 06-30-346-3515  
lovro.kft@chello.hu

**Építész tervező:**  
Lovrencsics Brigitta  
okl. építész-mérnök  
É-01-1458  
1071 Bp., Damjanich u. 26/b. 3/7.

**Tervlap:**  
**TERVEZETT ÁLLAPOT  
UTCAI HOMLOKZAT  
SZÍNEZÉSI TERV 1.**  
M 1:150

**É-8**

**Dátum:**  
Budapest, 2018. május hó.

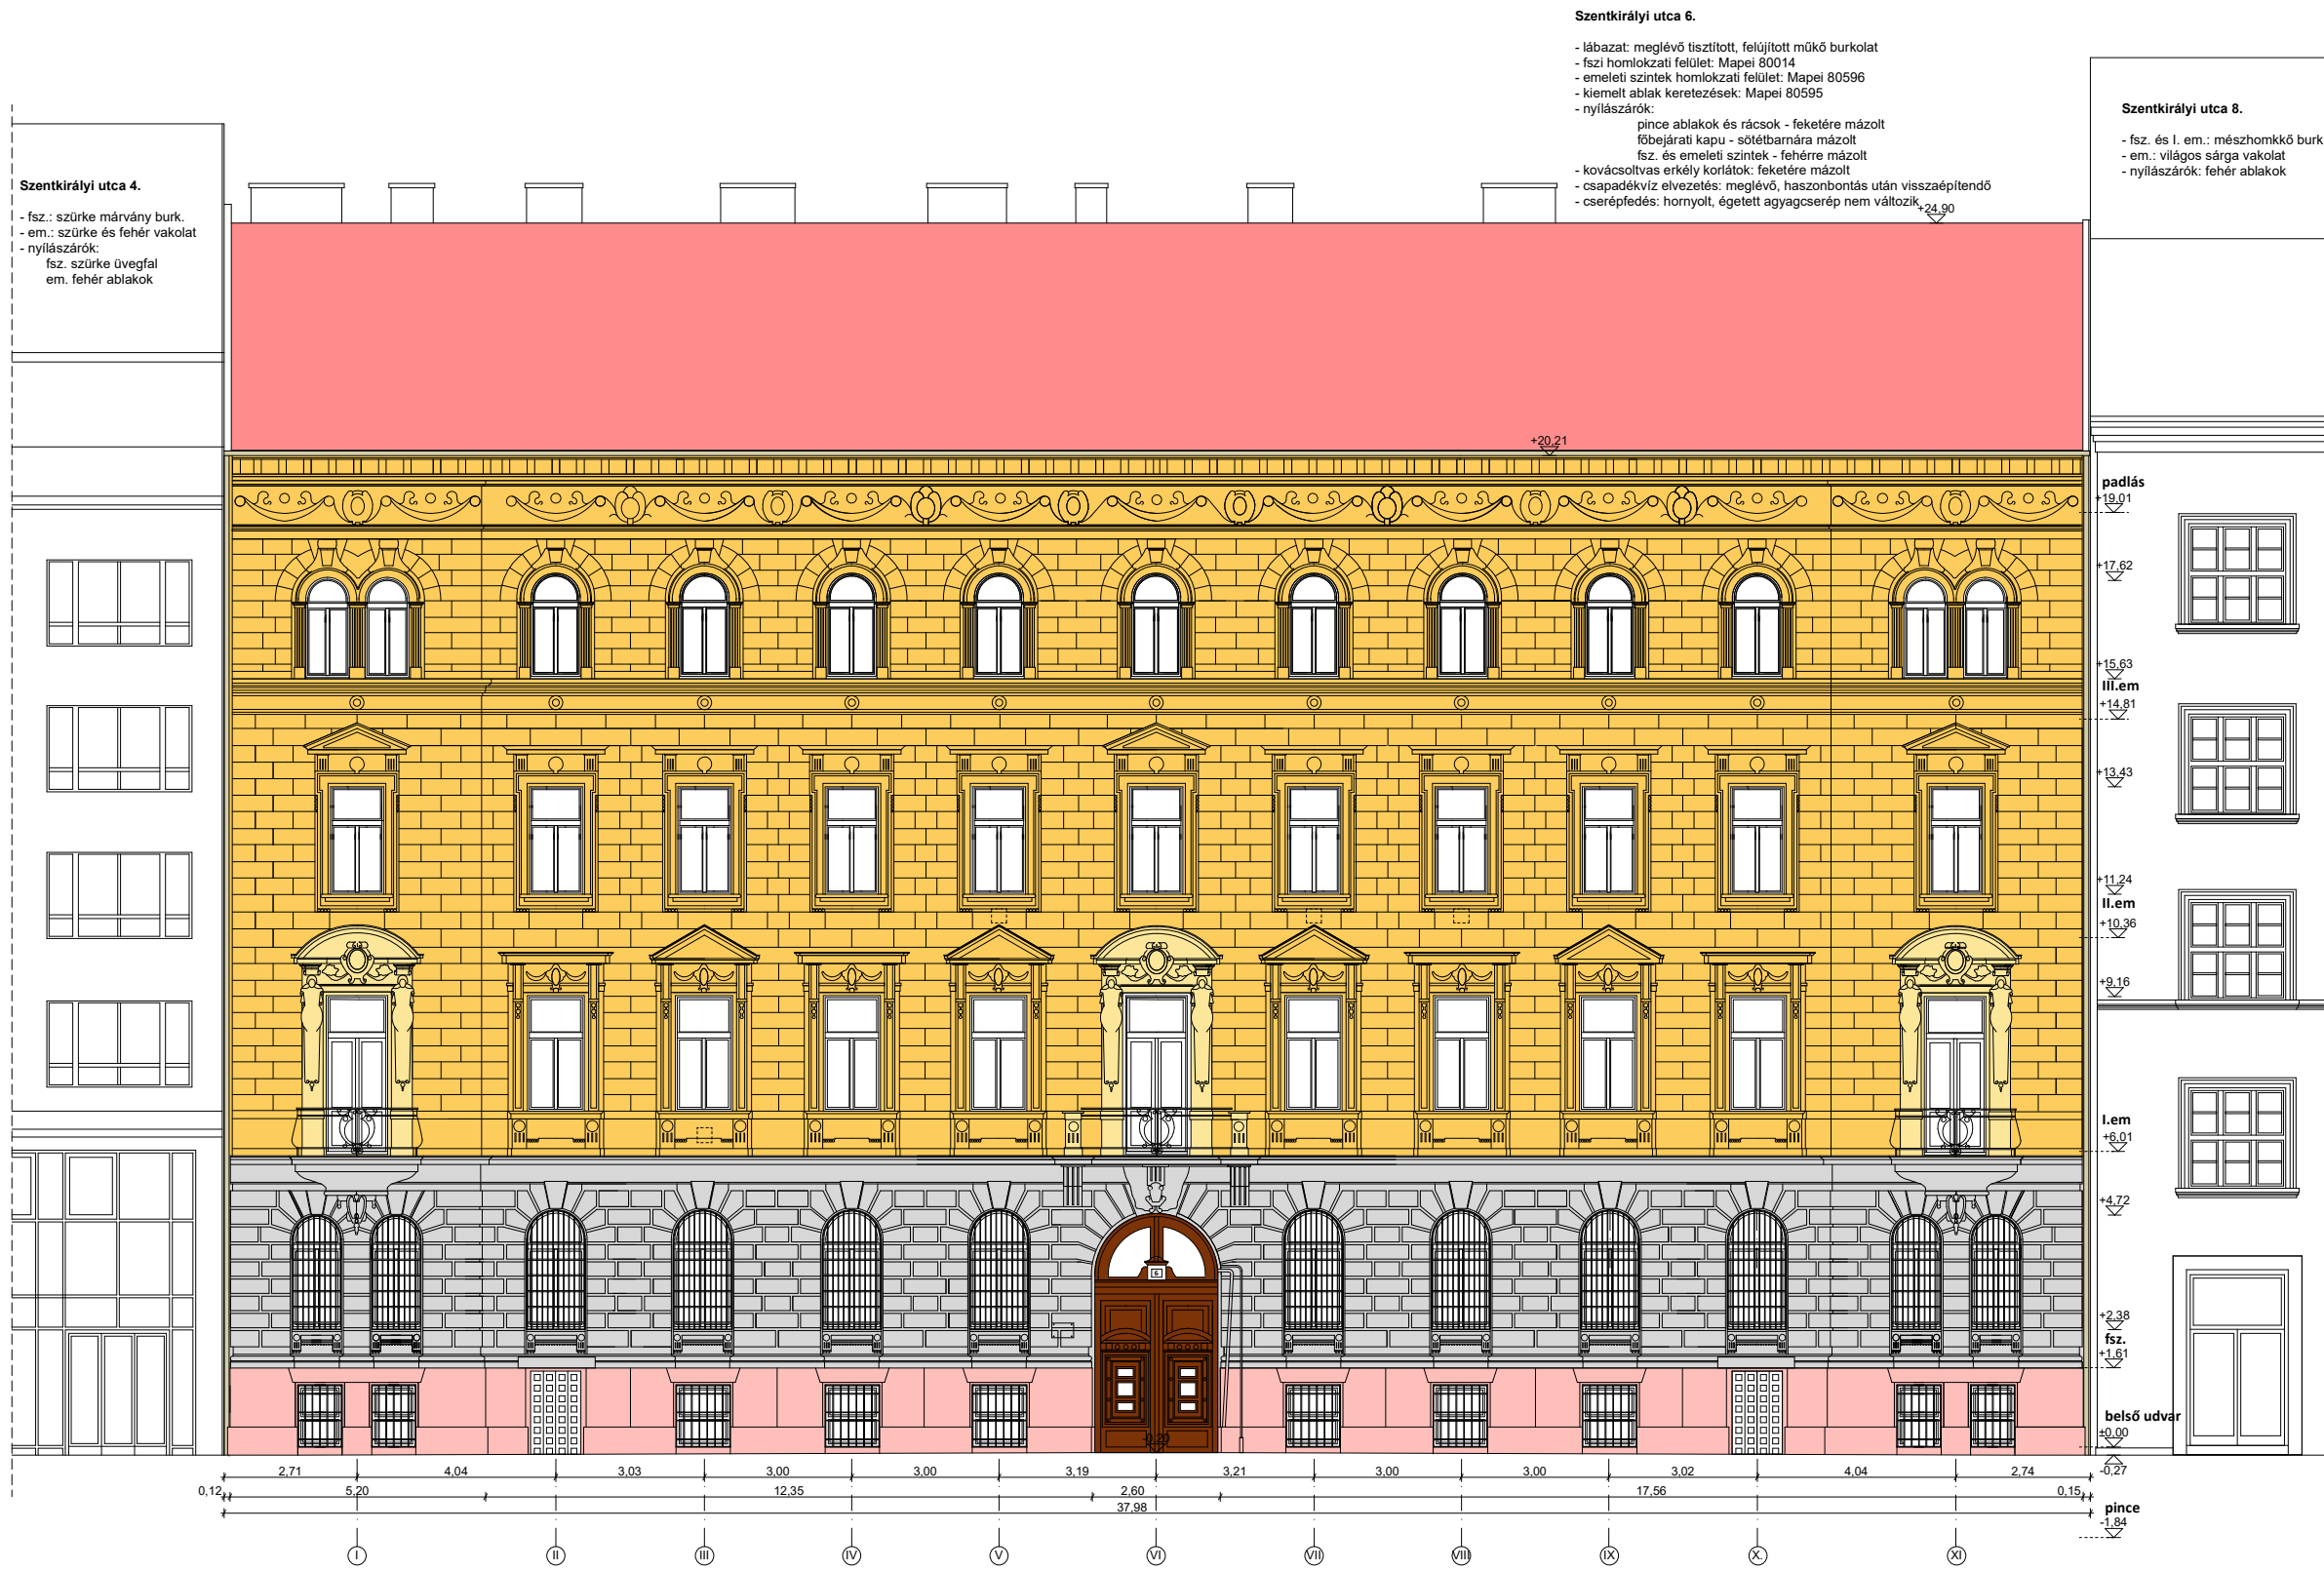

**TÁRSASHÁZ  
UTCAI HOMLOKZAT  
FELÚJÍTÁS**

**TELEPÜLÉSKÉPI BEJELENTÉSI  
TERVDOKUMENTÁCIÓ**

**Helyszín:**  
1088 Bp. Szentkirályi u. 6.  
Hrsz: 36511

**Megrendelő:**  
Társasház  
1088 Bp. Szentkirályi u. 6.

**Közös képviselő:**  
KORRÉKA Kft.  
1083 Bp. Práter u. 58. 9/99.


**Tervező:**  
**Lovro Kft.**  
1071 Bp., Damjanich u. 26/b. 3/7.  
T: 06-30-346-3515  
lovro.kft@chello.hu

**Építész tervező:**  
Lovrencsics Brigitta  
okl. építészmérnök  
É-01-1458  
1071 Bp., Damjanich u. 26/b. 3/7.

**Tervlap:**  
**TERVEZETT ÁLLAPOT  
UTCAI HOMLOKZAT  
SZÍNEZÉSI TERV 1.**  
M 1:150

**É-8**

**Dátum:**  
Budapest, 2018. május hó.

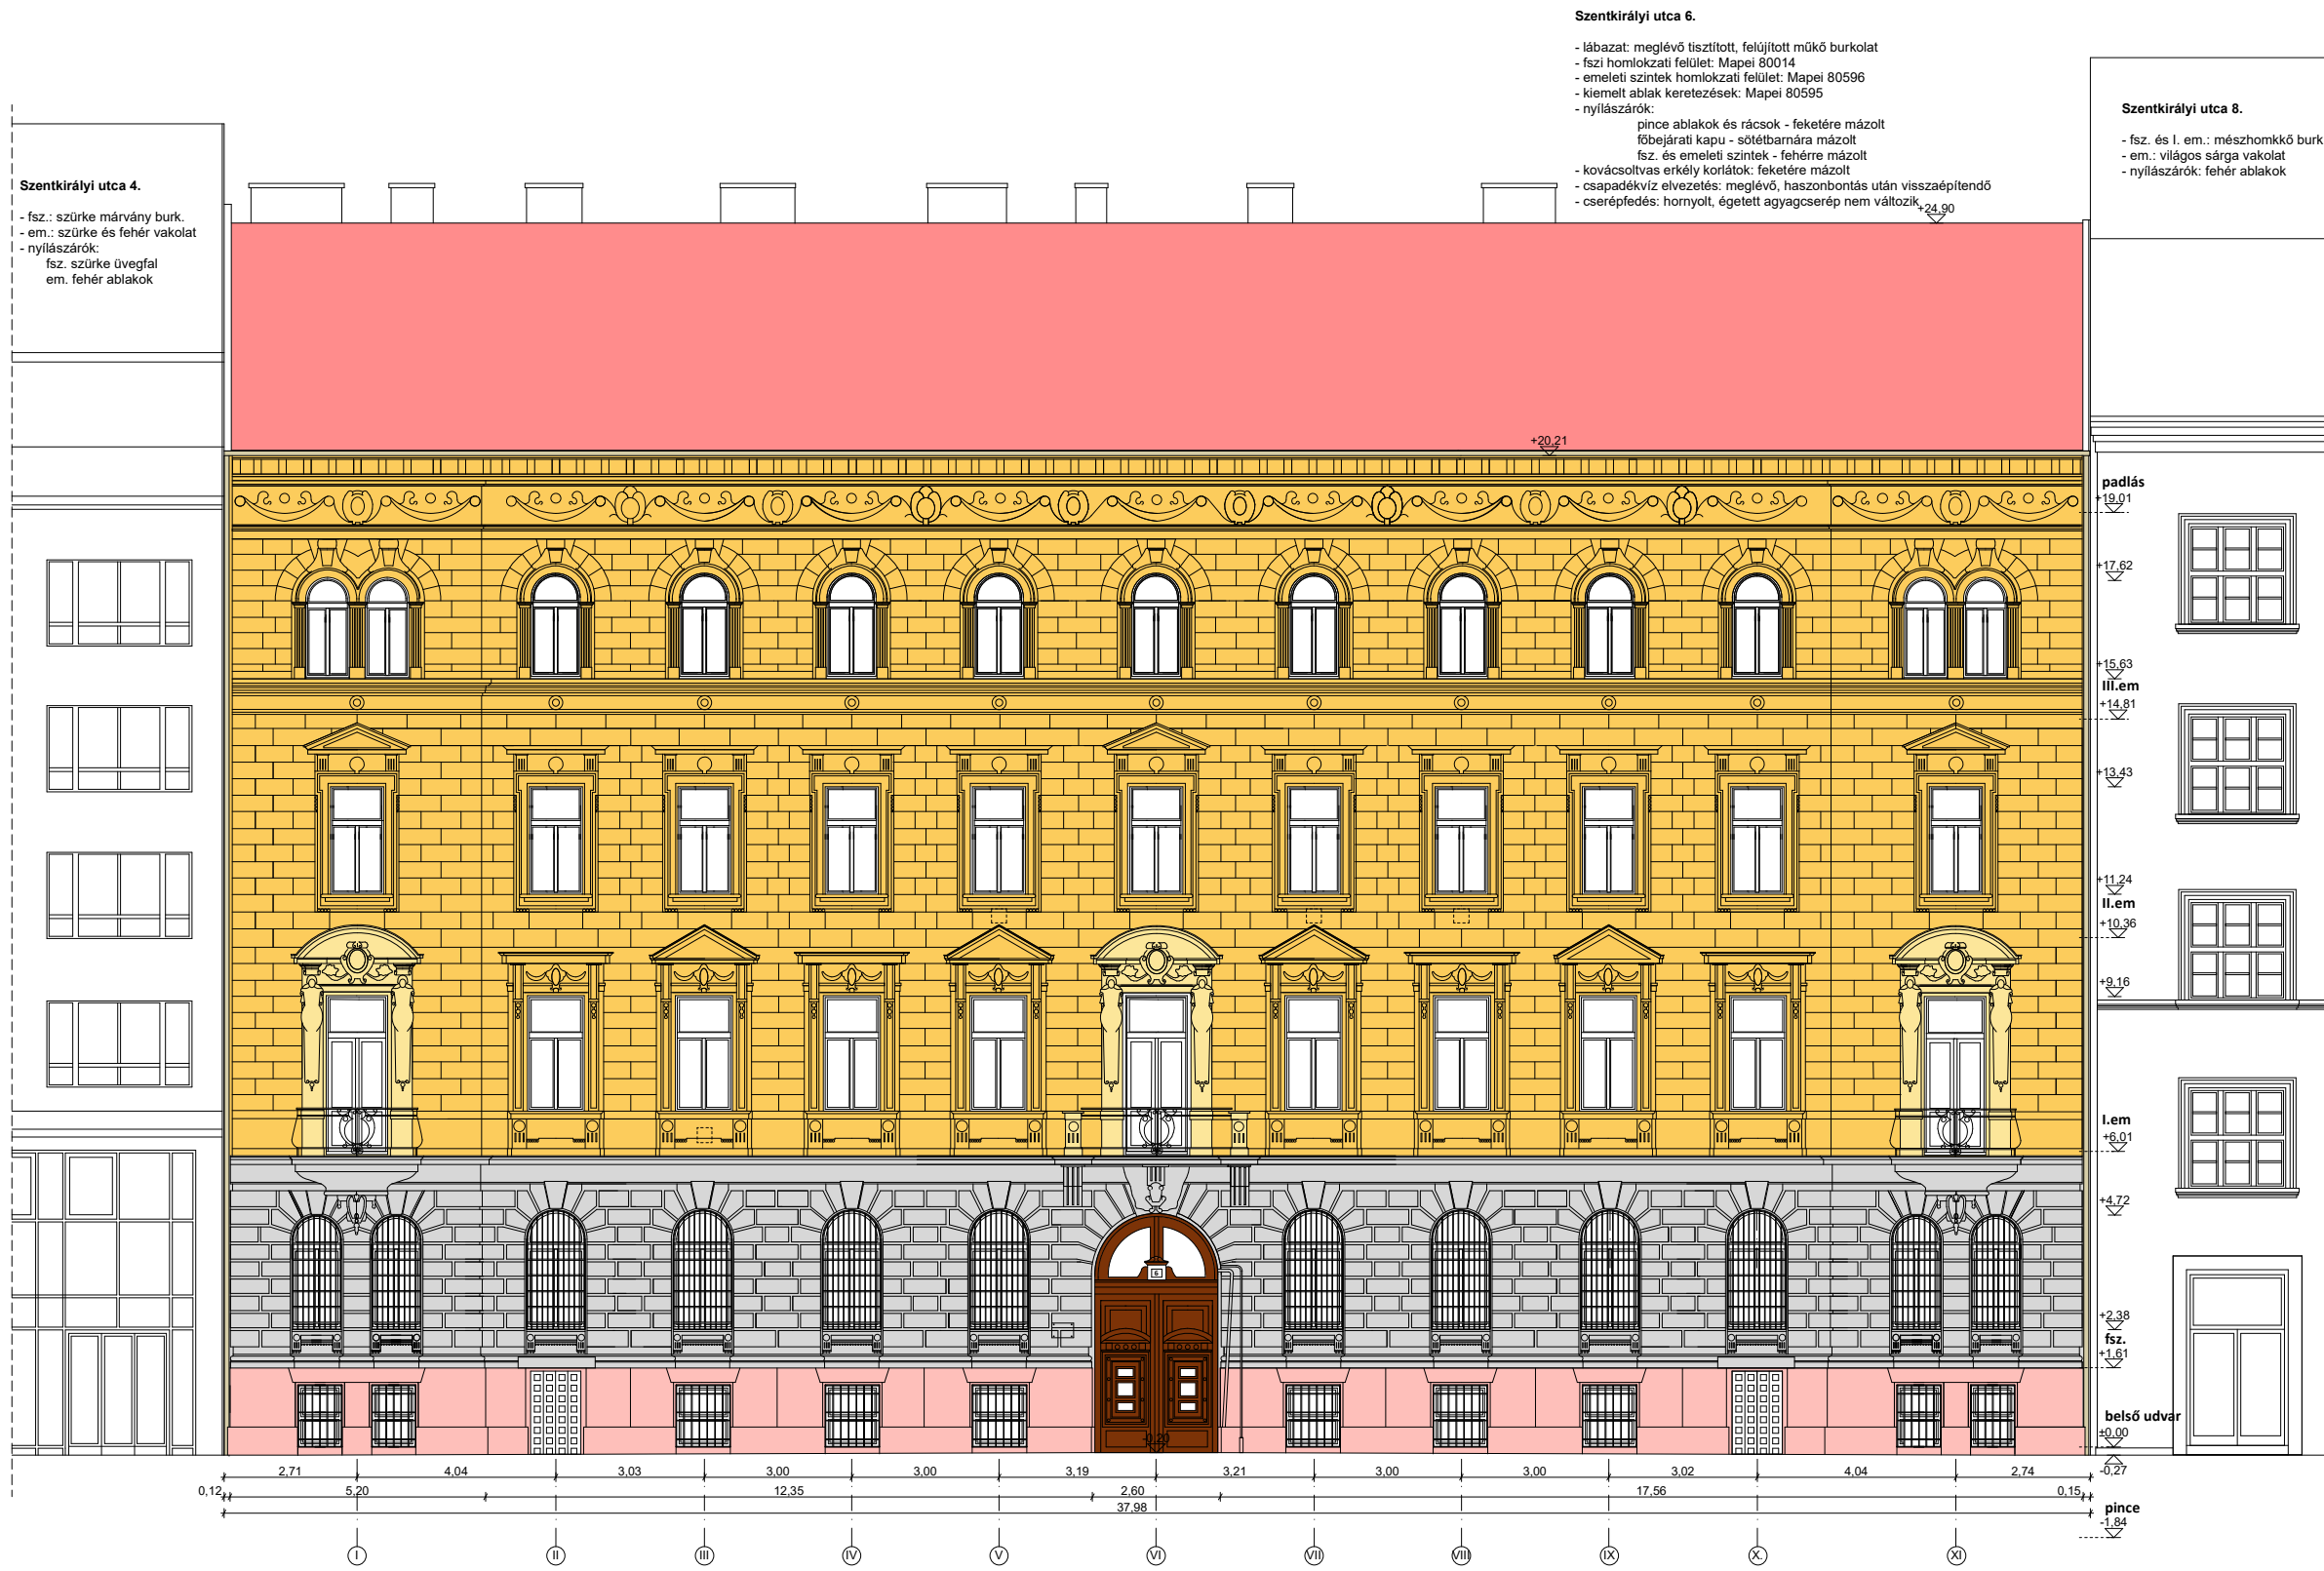

**TÁRSASHÁZ  
UTCAI HOMLOKZAT  
FELÚJÍTÁS**

**TELEPÜLÉSKÉPI BEJELENTÉSI  
TERVDOKUMENTÁCIÓ**

**Helyszín:**  
1088 Bp. Szentkirályi u. 6.  
Hrsz: 36511

**Megrendelő:**  
Társasház  
1088 Bp. Szentkirályi u. 6.

**Közös képviselő:**  
KORRÉKA Kft.  
1083 Bp. Práter u. 58. 9/99.


**Tervező:**  
**Lovro Kft.**  
1071 Bp., Damjanich u. 26/b. 3/7.  
T: 06-30-346-3515  
lovro.kft@chello.hu

**Építész tervező:**  
Lovrencsics Brigitta  
okl. építészmérnök  
É-01-1458  
1071 Bp., Damjanich u. 26/b. 3/7.

**Tervlap:**  
**TERVEZETT ÁLLAPOT  
UTCAI HOMLOKZAT  
SZÍNEZÉSI TERV 1.**  
M 1:150

**É-8**

**Dátum:**  
Budapest, 2018. május hó.

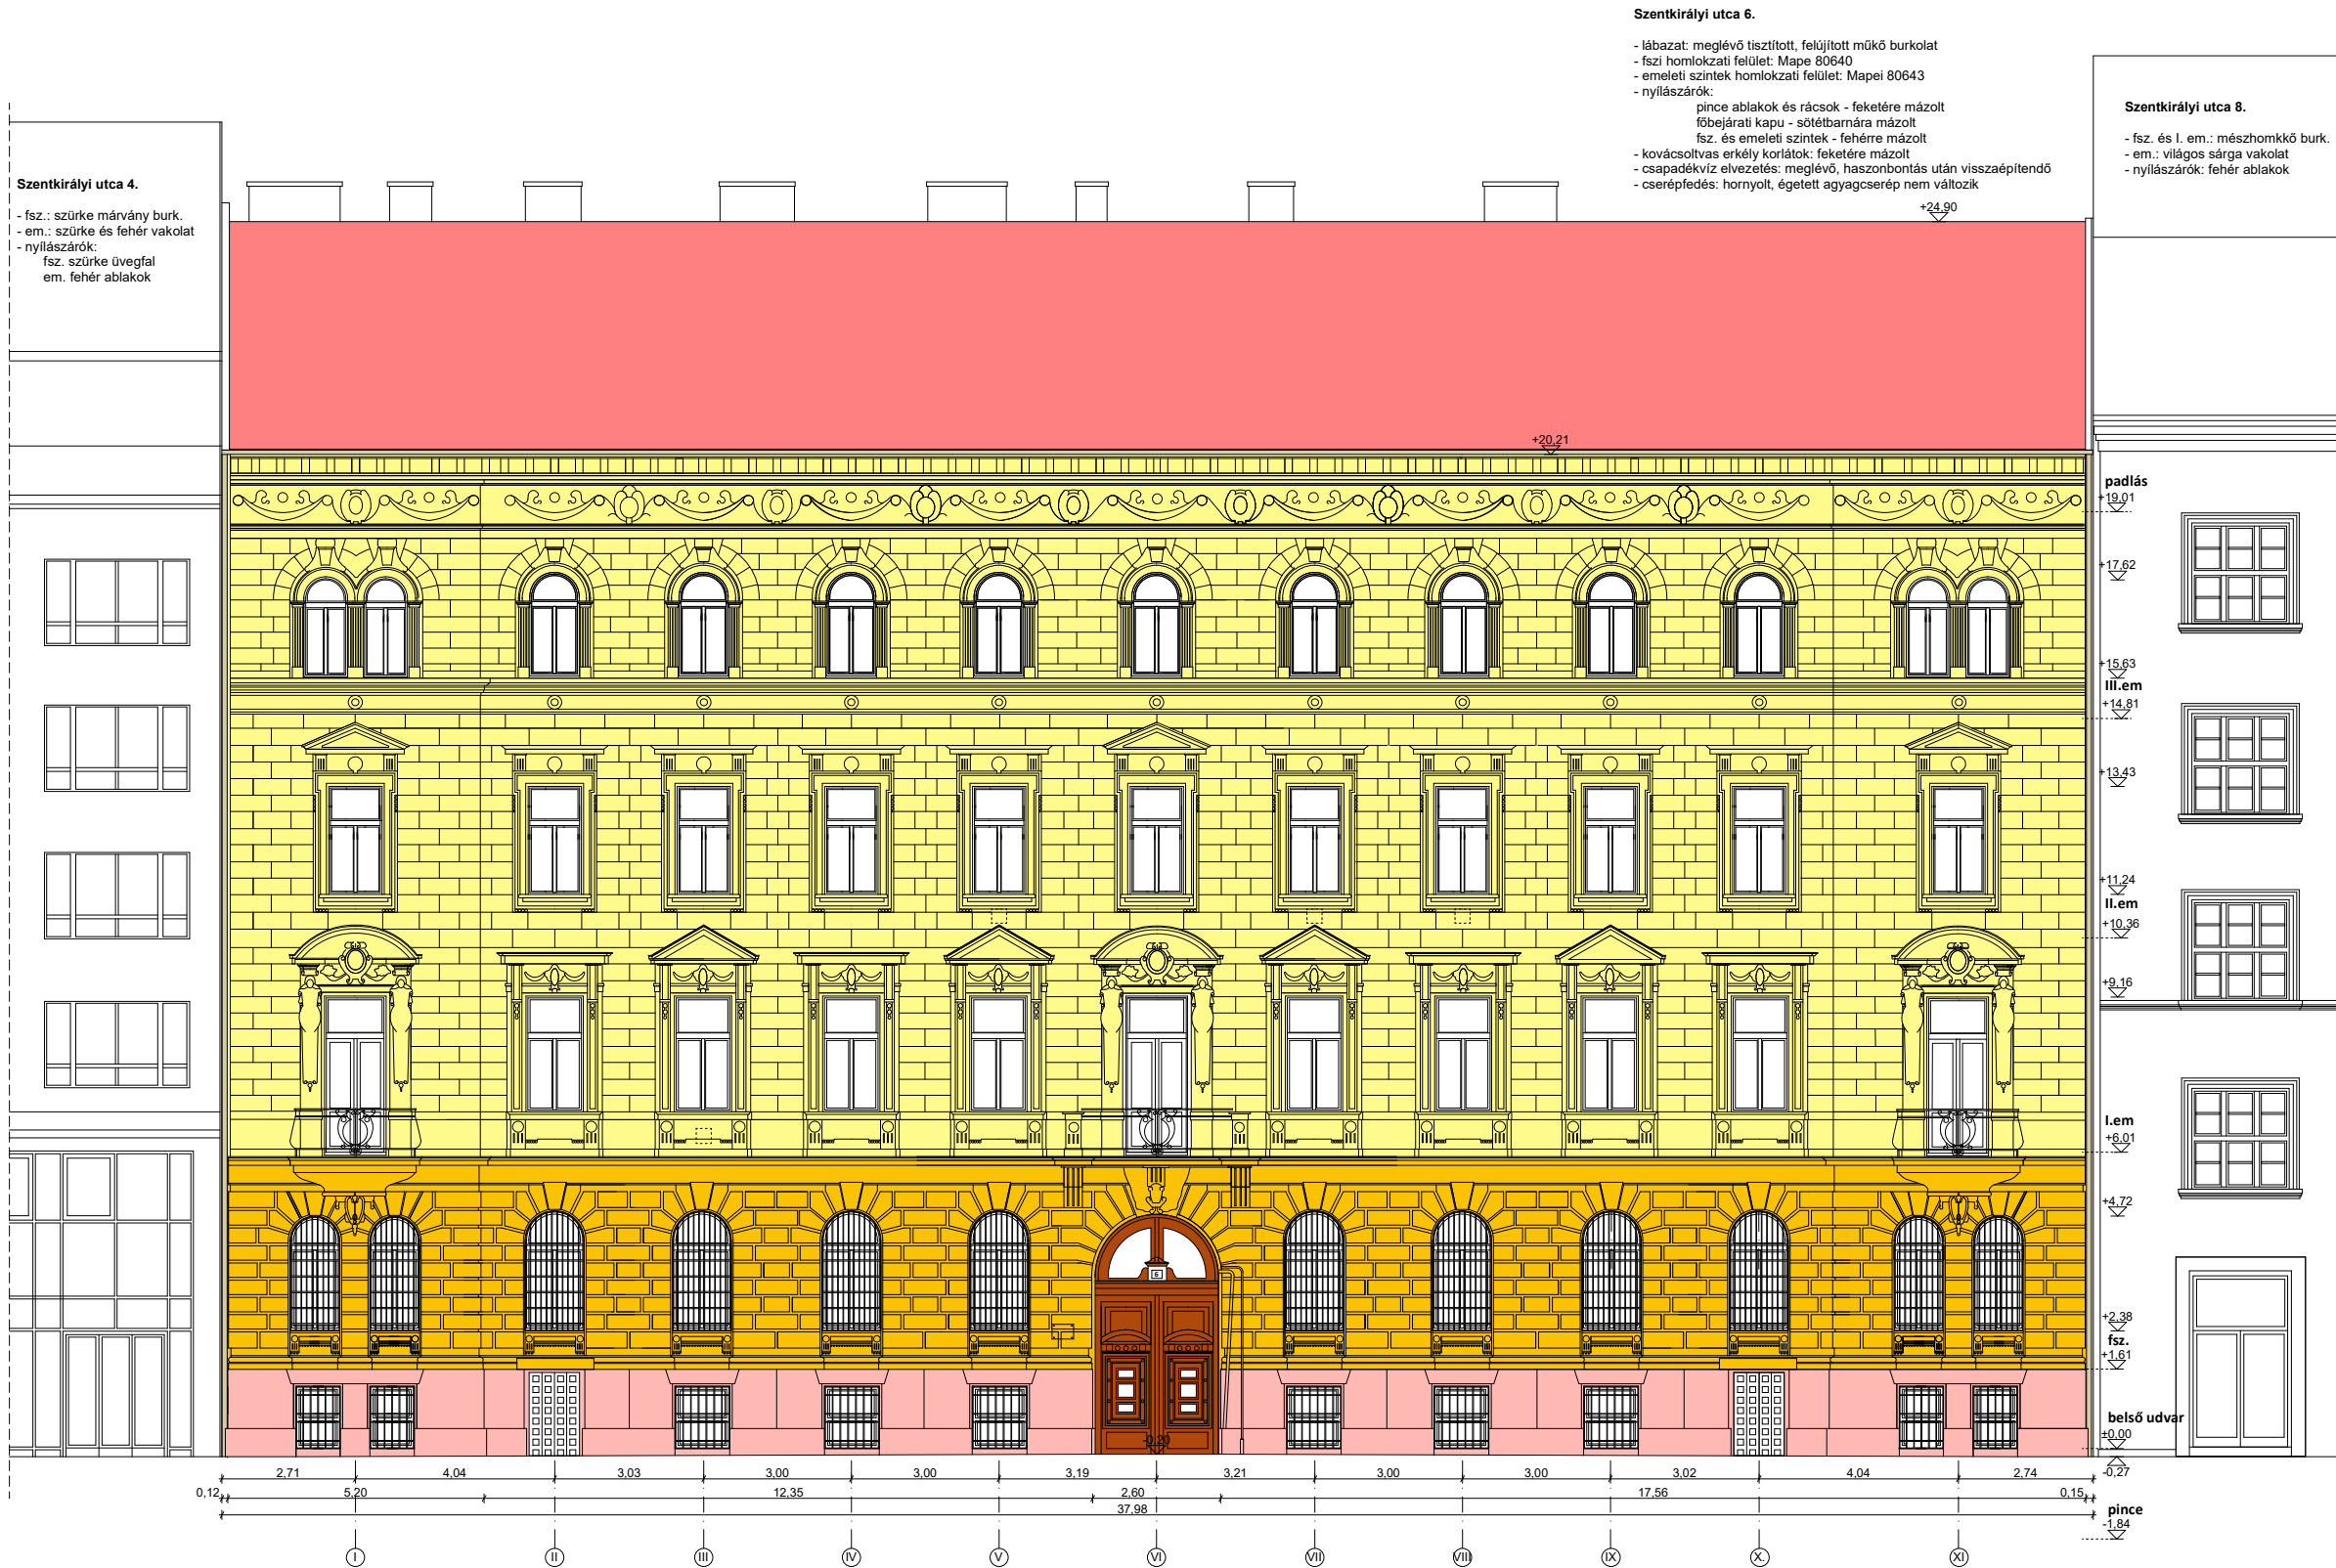

**TÁRSASHÁZ  
UTCAI HOMLOKZAT  
FELÚJÍTÁS**

**TELEPÜLÉSKÉPI BEJELENTÉSI  
TERVDOKUMENTÁCIÓ**

**Helyszín:**  
1088 Bp. Szentkirályi u. 6.  
Hrsz: 36511

**Megrendelő:**  
Társasház  
1088 Bp. Szentkirályi u. 6.

**Közös képviselő:**  
KORREKA Kft.  
1083 Bp. Práter u. 58. 9/99.


**Tervező:**  
Lovro Kft.  
1071 Bp., Damjanich u. 26/b. 3/7.  
T: 06-30-346-3515  
lovro.kft@chello.hu

**Építész tervező:**  
Lovrencsics Brigitta  
okl. építészmérnök  
É-01-1458  
1071 Bp., Damjanich u. 26/b. 3/7.

**Tervlap:**  
TERVEZETT ÁLLAPOT  
UTCAI HOMLOKZAT  
SZÍNEZÉSI TERV 2.  
M 1:150  
É-9

**Dátum:**  
Budapest, 2018. május hó.



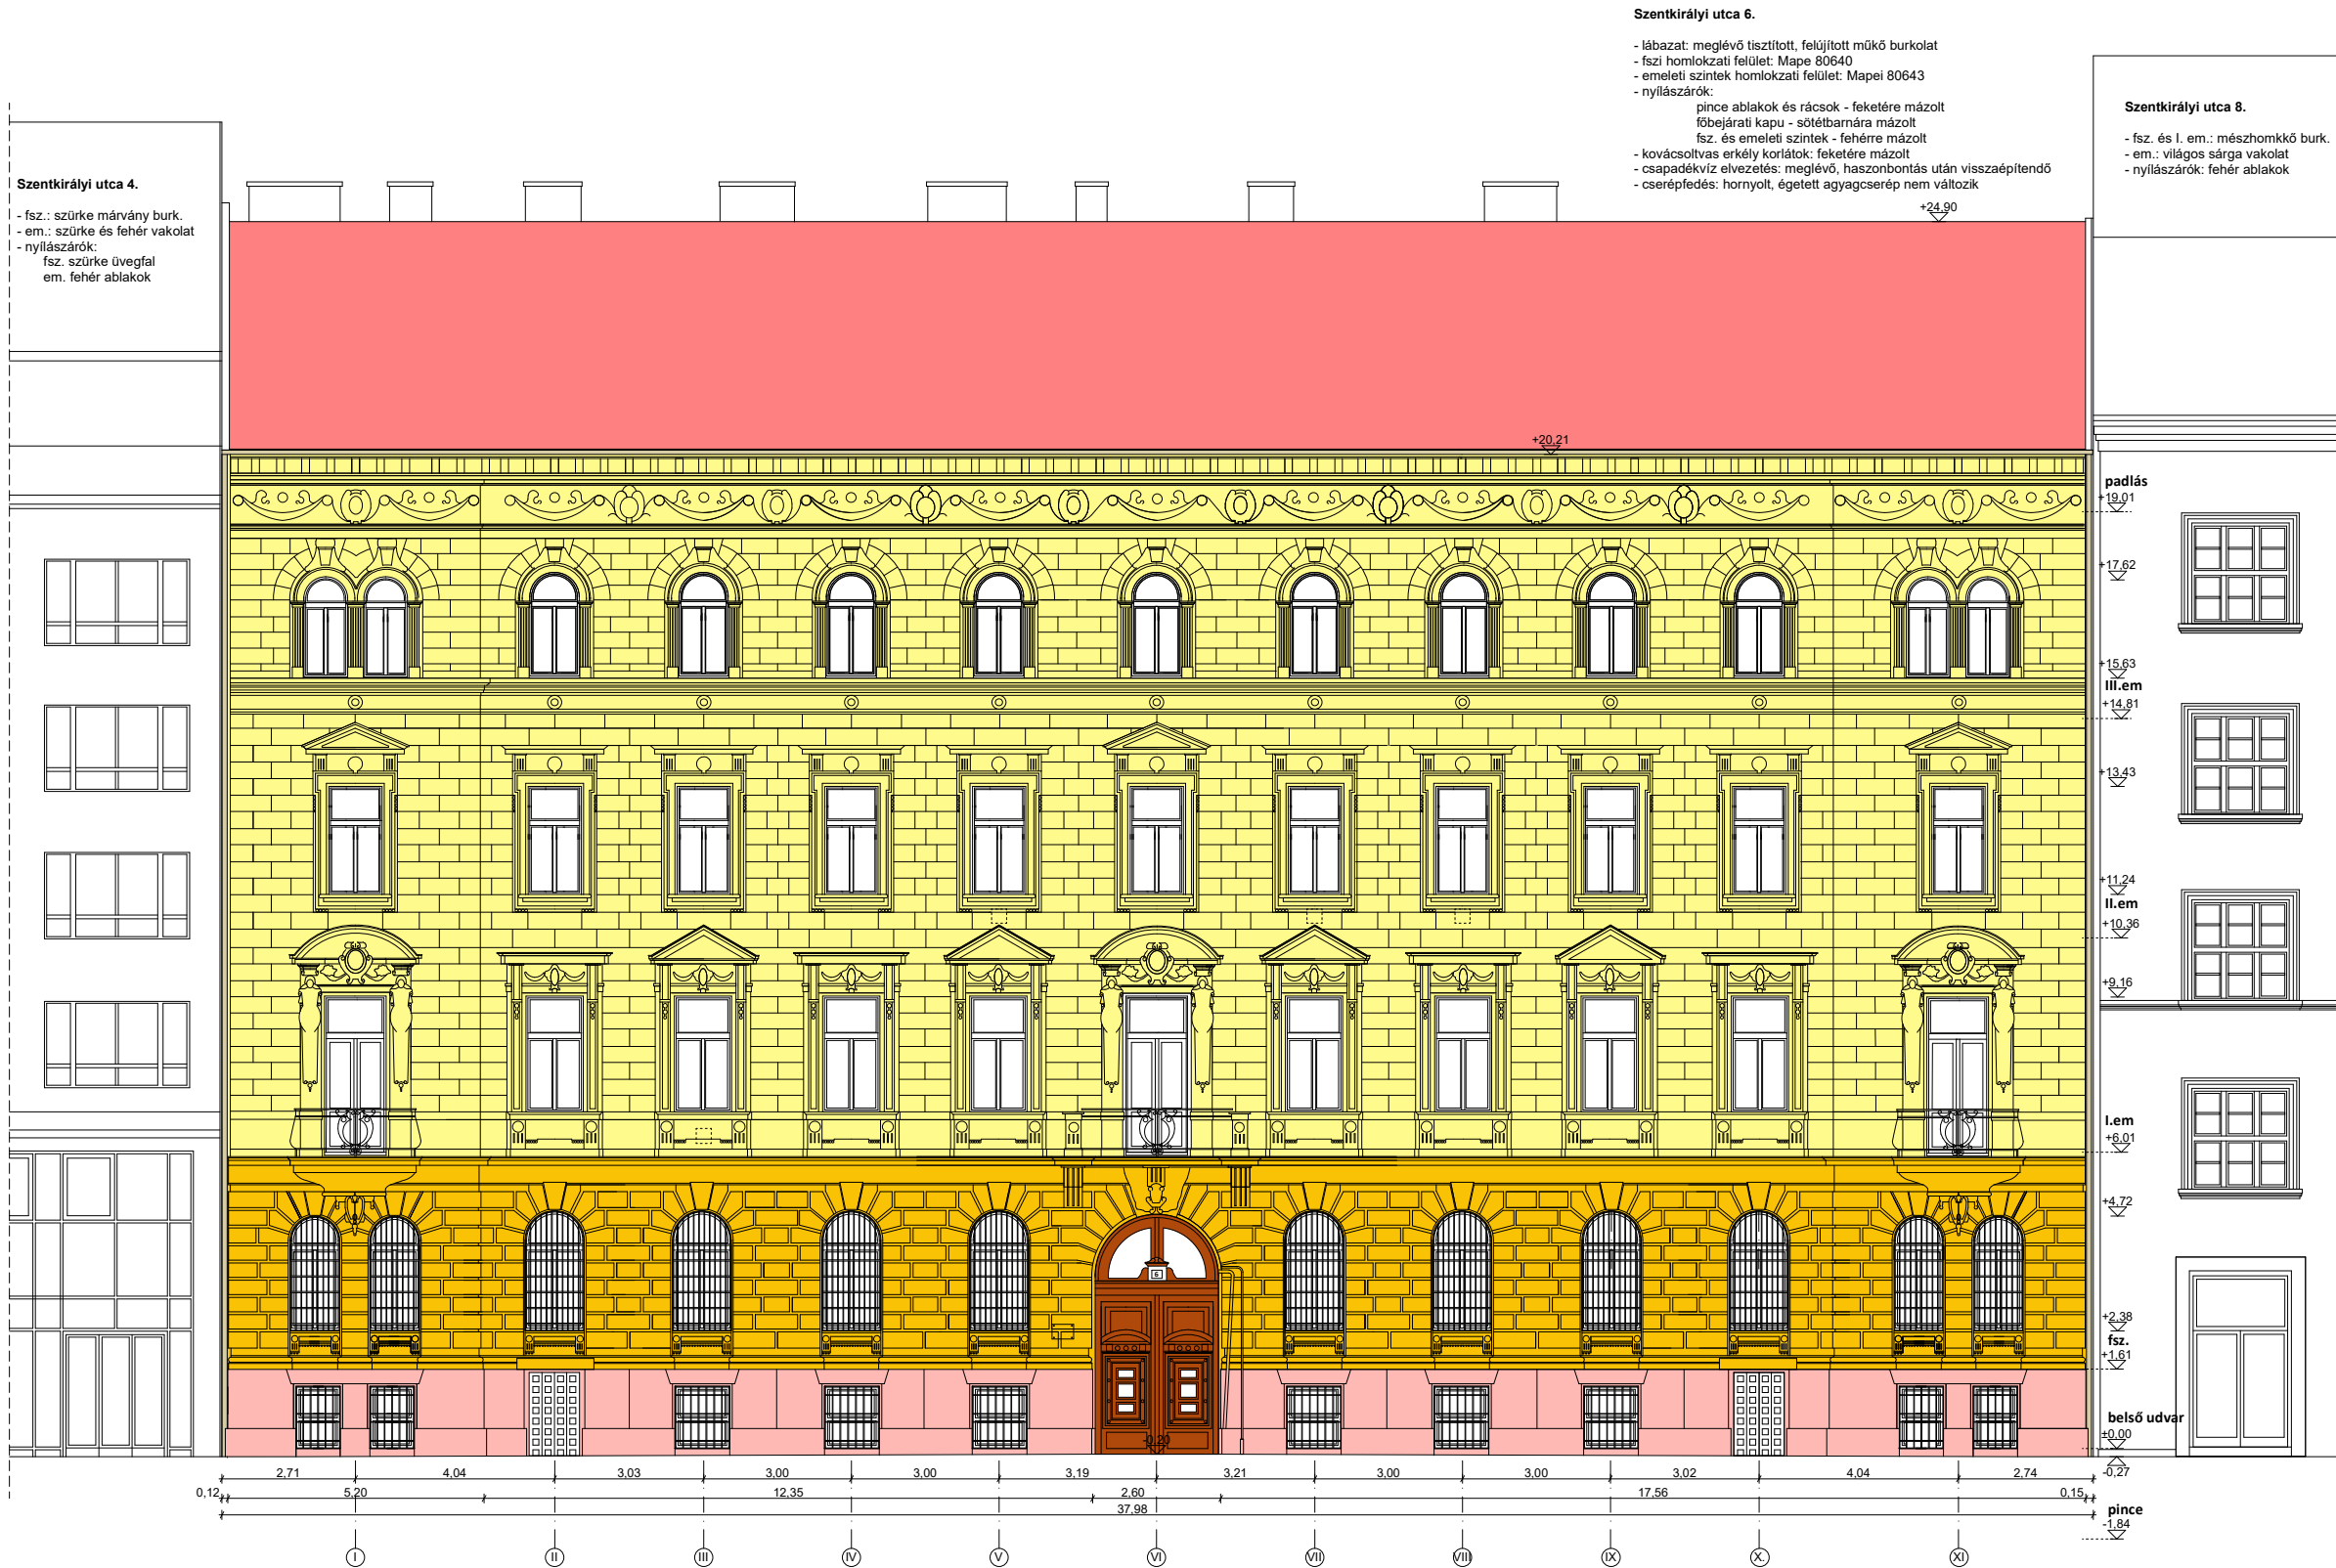

**Szentkirályi utca 6.**

- lábazat: meglévő tisztított, felújított működő burkolat
- fsz. homlokzati felület: Mape 80640
- emeleti szintek homlokzati felület: Mapei 80643
- nyílászárók:
  - pince ablakok és rácsok - feketére mázolt
  - főbejárati kapu - sötétbarnára mázolt
  - fsz. és emeleti szintek - fehérre mázolt
- kovácsoltvas erkély korlátok: feketére mázolt
- csapadékvíz elvezetés: meglévő, haszonbontás után visszaépítendő
- cserépfedés: hornyolt, égetett agyagcserép nem változik

**Szentkirályi utca 4.**

- fsz.: szürke márvány burk.
- em.: szürke és fehér vakolat
- nyílászárók:
  - fsz. szürke üvegfal
  - em. fehér ablakok

**Szentkirályi utca 8.**

- fsz. és I. em.: mészhomokkő burk.
- em.: világos sárga vakolat
- nyílászárók: fehér ablakok

**TÁRSASHÁZ  
UTCAI HOMLOKZAT  
FELÚJÍTÁS**

**TELEPÜLÉSKÉPI BEJELENTÉSI  
TERVDOKUMENTÁCIÓ**

**Helyszín:**  
1088 Bp. Szentkirályi u. 6.  
Hrsz: 36511

**Megrendelő:**  
Társasház  
1088 Bp. Szentkirályi u. 6.

**Közös képviselő:**  
KORREKA Kft.  
1083 Bp. Práter u. 58. 9/99.


**Tervező:**  
Lovro Kft.  
1071 Bp., Damjanich u. 26/b. 3/7.  
T: 06-30-346-3515  
lovro.kft@chello.hu

**Építész tervező:**  
Lovrencsics Brigitta  
okl. építészmérnök  
É-01-1458  
1071 Bp., Damjanich u. 26/b. 3/7.

**Tervlap:**  
TERVEZETT ÁLLAPOT  
UTCAI HOMLOKZAT  
SZÍNEZÉSI TERV 2.  
M 1:150

É-9

**Dátum:**  
Budapest, 2018. május hó.

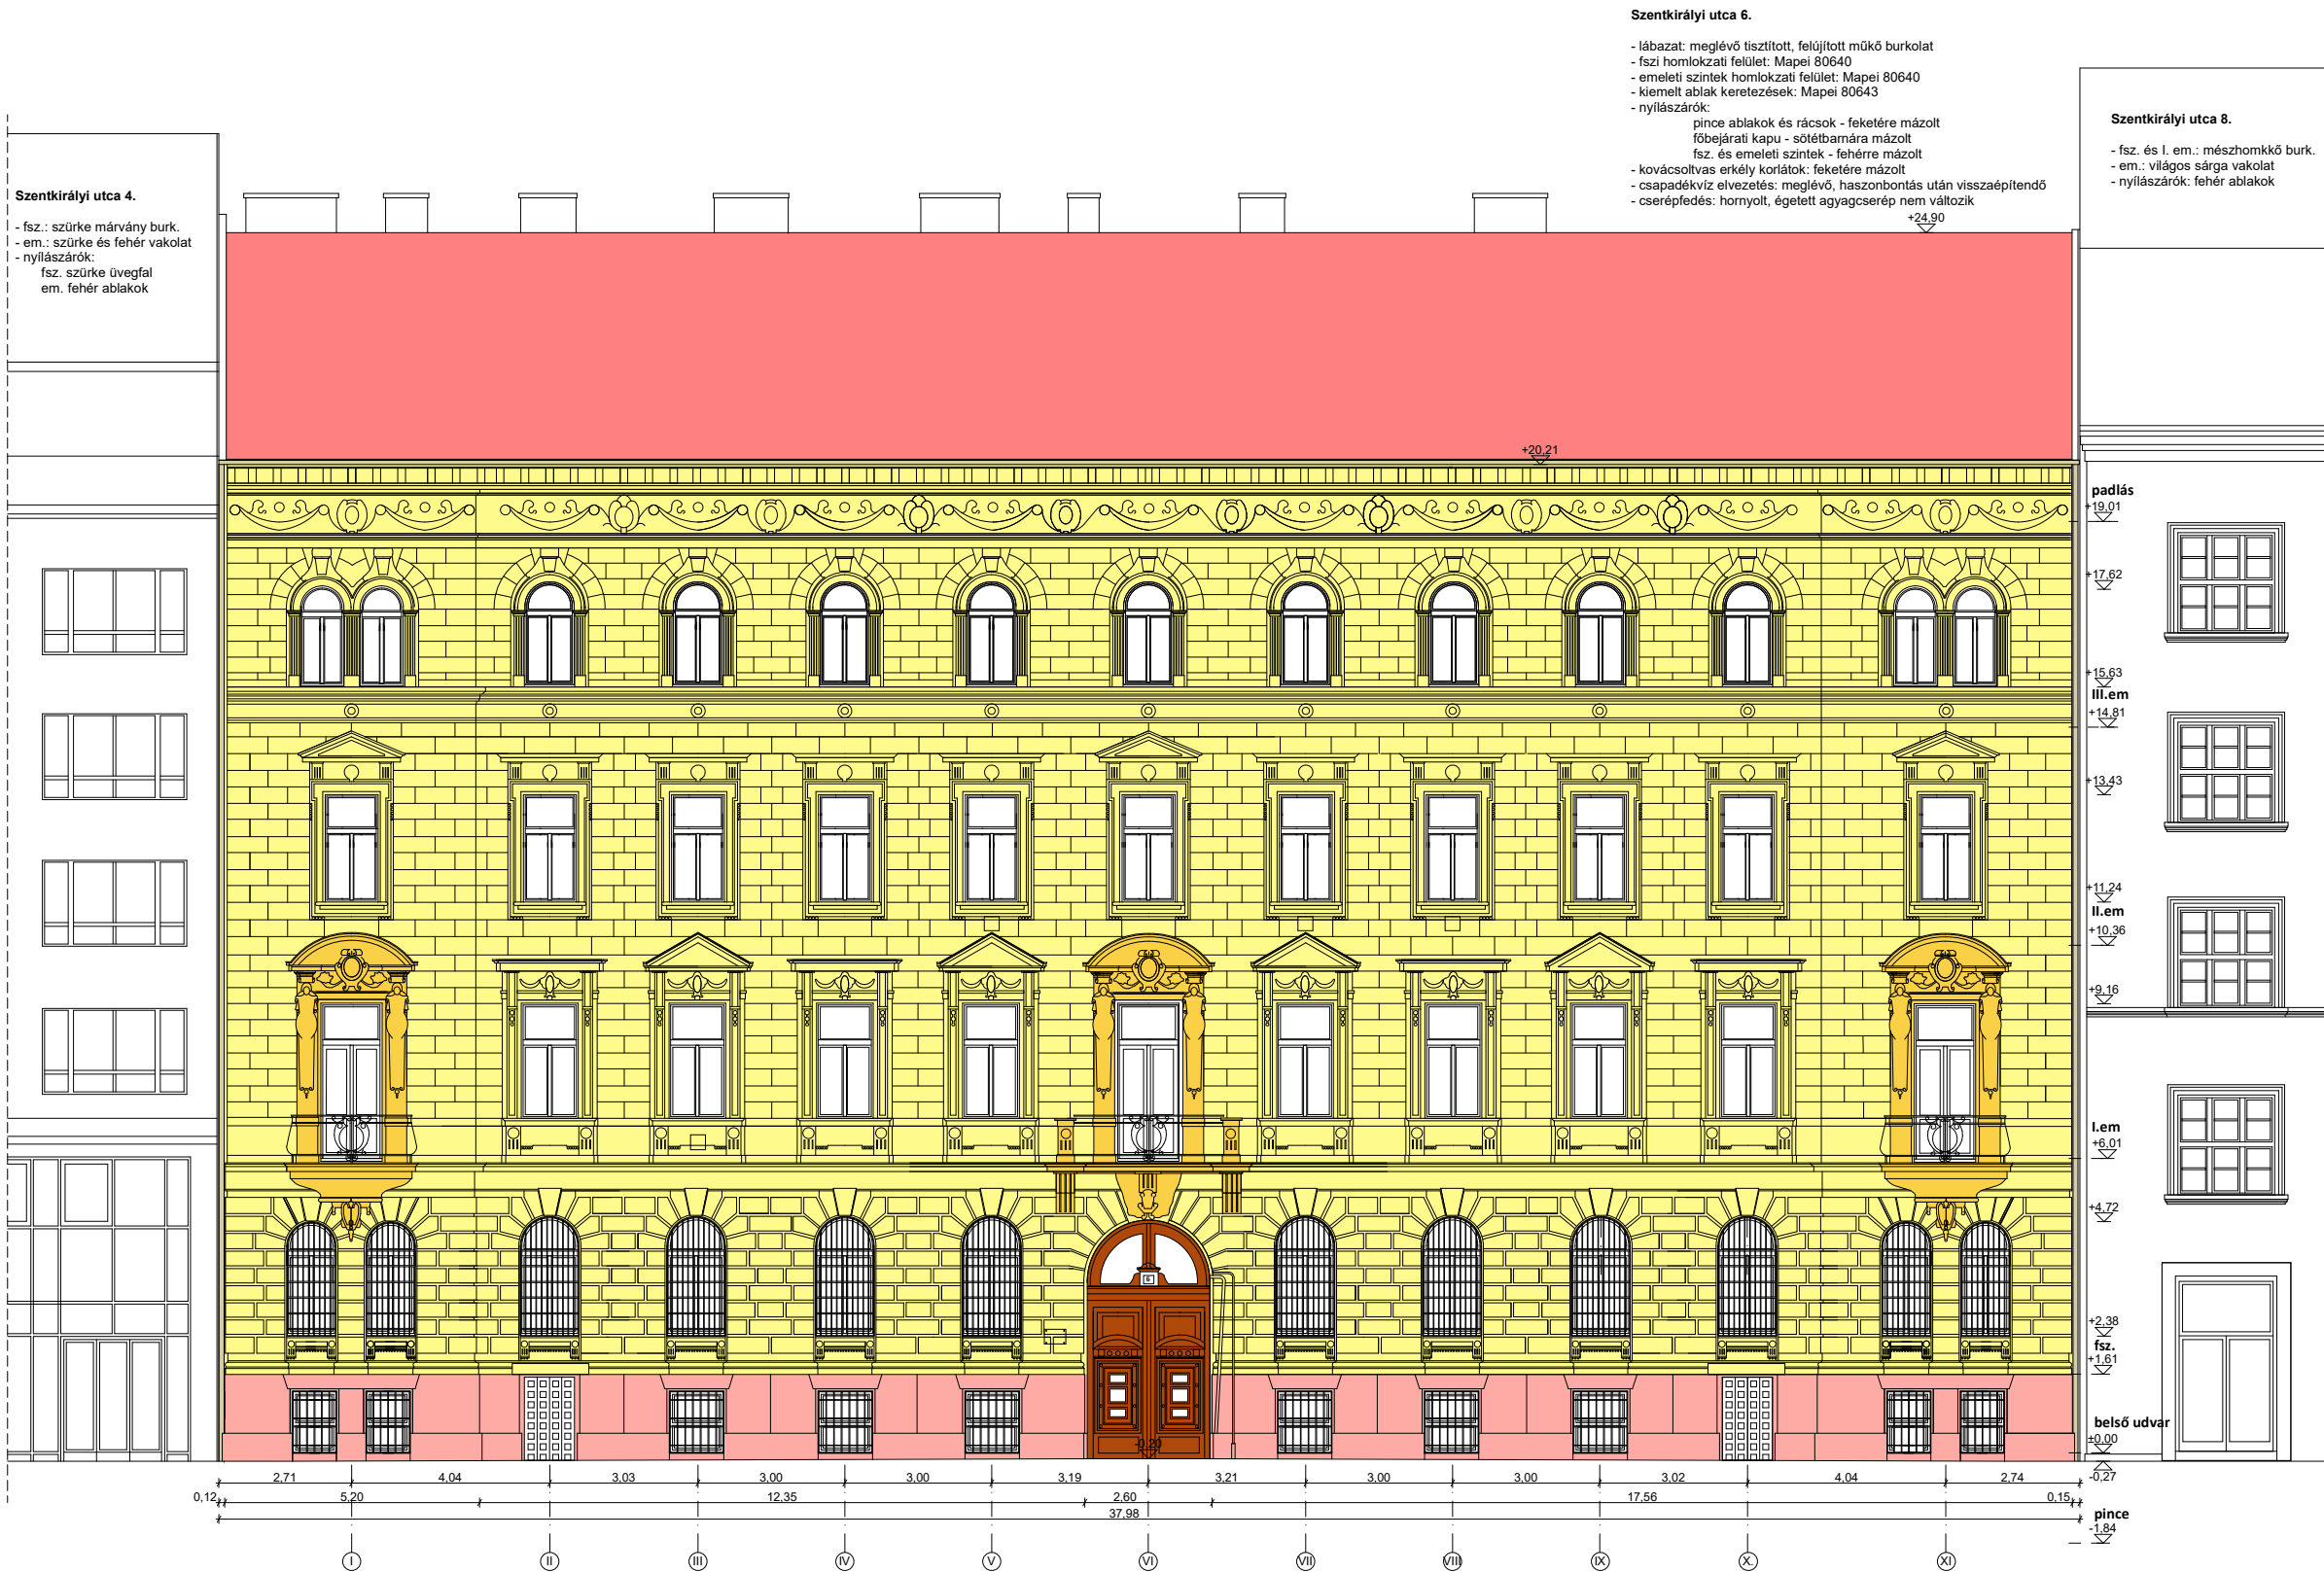

**Szentkirályi utca 4.**  
 - fsz.: szürke márvány burk.  
 - em.: szürke és fehér vakolat  
 - nyílászárók:  
 fsz. szürke üvegfal  
 em. fehér ablakok

**Szentkirályi utca 6.**  
 - lábazat: meglévő tisztított, felújított műkö burkolat  
 - fszi homlokzati felület: Mapei 80640  
 - emeleti szintek homlokzati felület: Mapei 80640  
 - kiemelt ablak keretezések: Mapei 80643  
 - nyílászárók:  
 pince ablakok és rácsok - feketére mázolt  
 főbejárati kapu - sötétbarnára mázolt  
 fsz. és emeleti szintek - fehérre mázolt  
 - kovácsoltvas erkély korlátok: feketére mázolt  
 - csapadékvíz elvezetés: meglévő, hasznabontás után visszaépítendő  
 - cserépfedés: hornyolt, égetett agyagcserép nem változik

**Szentkirályi utca 8.**  
 - fsz. és I. em.: mészhomkó burk.  
 - em.: világos sárga vakolat  
 - nyílászárók: fehér ablakok

**TÁRSASHÁZ  
 UTCAI HOMLOKZAT  
 FELÚJÍTÁS**

**TELEPÜLÉSKÉPI BEJELENTÉSI  
 TERVDOKUMENTÁCIÓ**

**Helyszín:**  
 1088 Bp. Szentkirályi u. 6.  
 Hrsz: 36511

**Megrendelő:**  
 Társasház  
 1088 Bp. Szentkirályi u. 6.

**Közös képviselő:**  
 KORREKA Kft.  
 1083 Bp. Práter u. 58. 9/99.

**Tervező:**  
 Lovro Kft.  
 1071 Bp., Damjanich u. 26/b. 3/7.  
 T: 06-30-346-3515  
 lovro.kft@chello.hu

**Építész tervező:**  
 Lovrencsics Brigitta  
 okl. építészmérnök  
 É-01-1458  
 1071 Bp., Damjanich u. 26/b. 3/7.

**Tervlap:**  
**TERVEZETT ÁLLAPOT  
 UTCAI HOMLOKZAT  
 SZÍNEZÉSI TERV 3.**  
 M 1:150

**É-10**

**Dátum:**  
 Budapest, 2018. május hó.