


KISS JÓZSEF UTCA 19. TÁRSASHÁZ
Településképi Bejelentési Dokumentáció

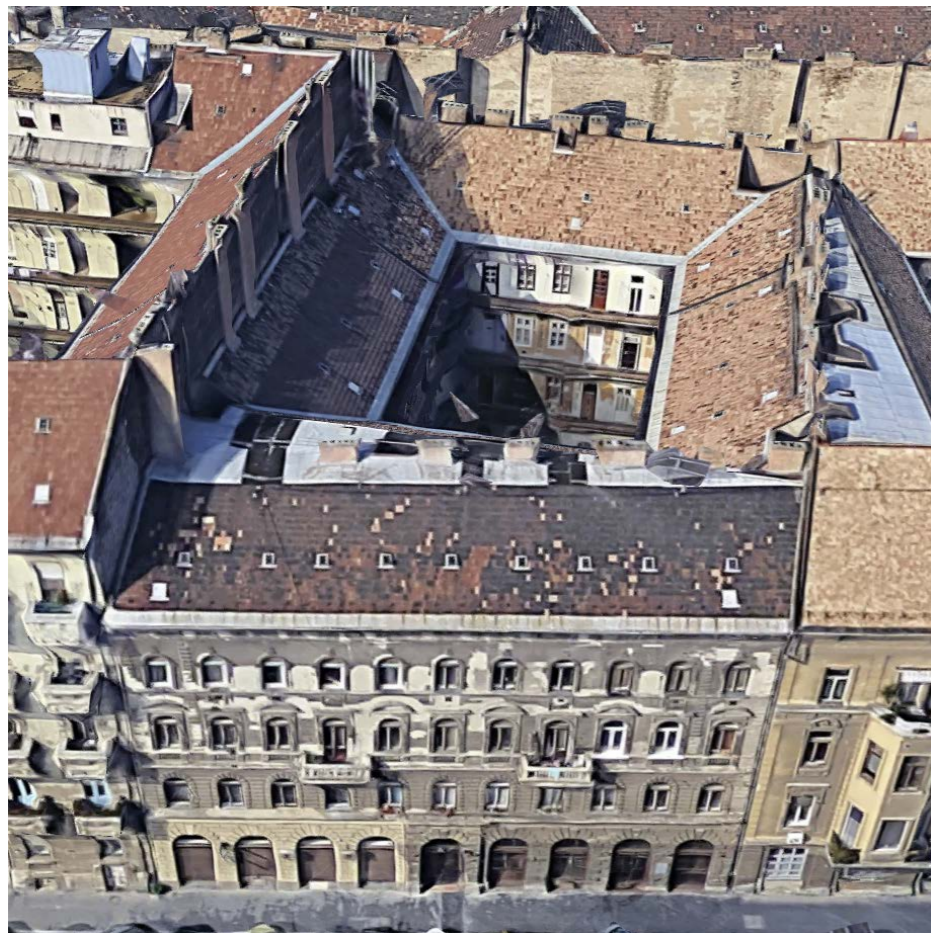

TERV

KISS JÓZSEF UTCA 19. TÁRSASHÁZ
Településképi Bejelentési Dokumentáció

TERVLAP

**MEGLÉVŐ
ÁLLAPOT**

LÉPTÉK

1:100

HELYSZÍN

1081 Budapest, Kiss József u. 19
hrsz: 34674

MEGBÍZÓ

Kiss József utca 19. Társasház
Pro Societas Kft

TERVEZŐK




PYXIS NAUTCA Építésziroda Kft.
Tótszabó Tamás (É 01-6292)
Kis Ferenc
Tóth Dávid, Monori László

DÁTUM

2018.05.03.

MO

Jelmagyarázat

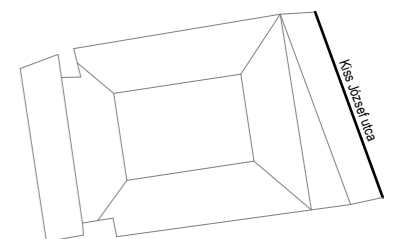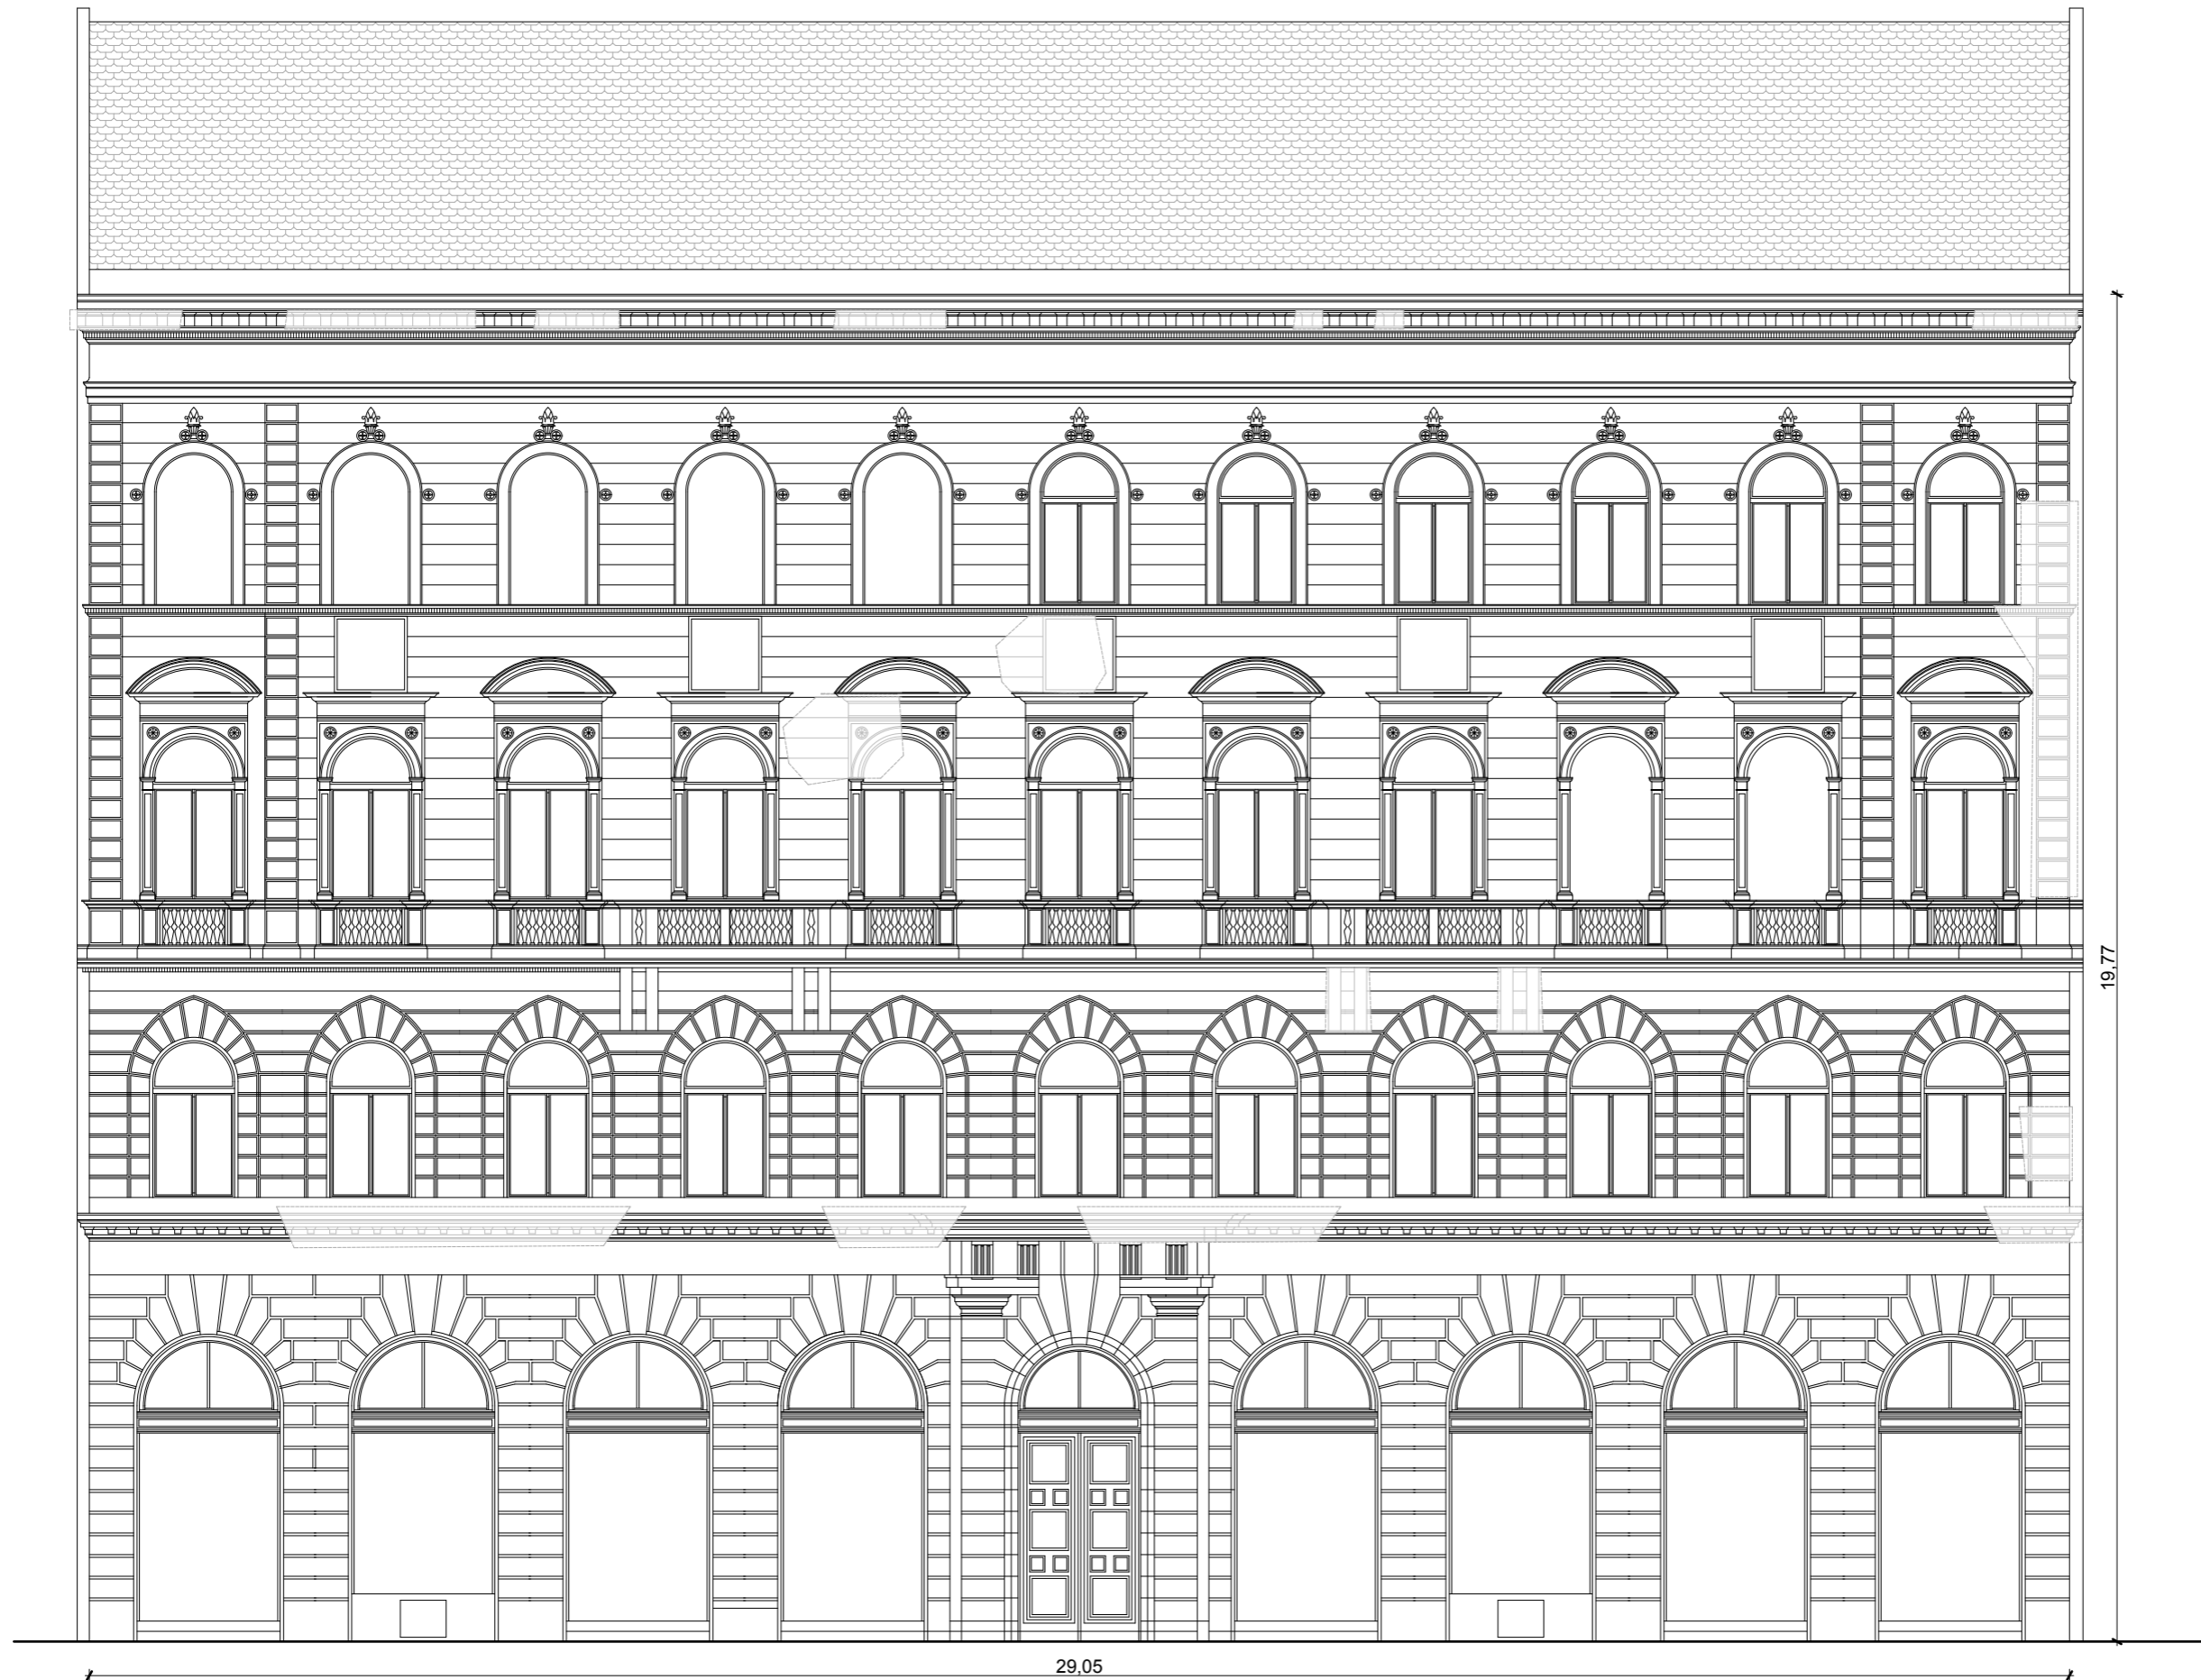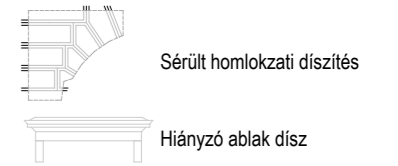

TERV

KISS JÓZSEF UTCA 19. TÁRSASHÁZ
Településképi Bejelentési Dokumentáció

TERVLAP

MEGLÉVŐ UTCAI
HOMLOKZAT

LÉPTÉK

1:100

HELYSZÍN

1081 Budapest, Kiss József u. 19
hrs: 34674

MEGBÍZÓ

Kiss József utca 19. Társasház
Pro Societas Kft

TERVEZŐK



PYXIS NAUTCA Építésziroda Kft.
Tótszabó Tamás (É 01-6292)
Kis Ferenc
Tóth Dávid, Monori László

DÁTUM

2018.05.03.

M1

Jelmagyarázat

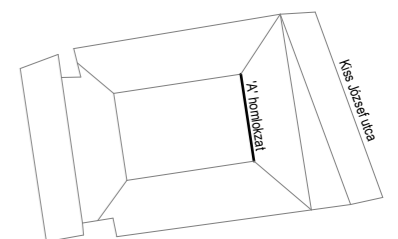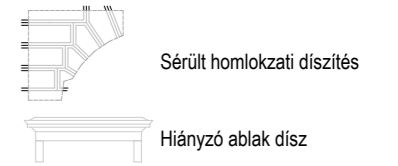

TERV

KISS JÓZSEF UTCA 19. TÁRSASHÁZ
Településképi Bejelentési Dokumentáció

TERVLAP

MEGLÉVŐ 'A'
HOMLOKZAT

LÉPTÉK

1:100

HELYSÍN

1081 Budapest, Kiss József u. 19
hrs: 34674

MEGBÍZÓ

Kiss József utca 19. Társasház
Pro Societas Kft

TERVEZŐK



PYXIS NAUTCA Építésziroda Kft.
Tótszabó Tamás (É 01-6292)
Kis Ferenc
Tóth Dávid, Monori László

DÁTUM

2018.05.03.

M2

Jelmagyarázat

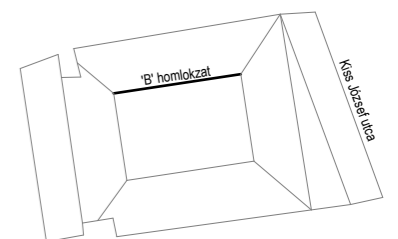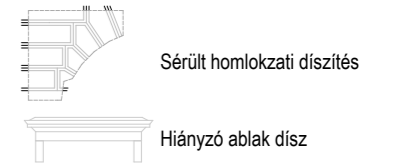

TERV

KISS JÓZSEF UTCA 19. TÁRSASHÁZ
Településképi Bejelentési Dokumentáció

TERVLAP

MEGLÉVŐ 'B'
HOMLOKZAT

LÉPTÉK

1:100

HELYSZÍN

1081 Budapest, Kiss József u. 19
hrs: 34674

MEGBÍZÓ

Kiss József utca 19. Társasház
Pro Societas Kft

TERVEZŐK



PYXIS NAUTCA Építészroda Kft.
Tótszabó Tamás (É 01-6292)
Kis Ferenc
Tóth Dávid, Monori László

DÁTUM

2018.05.03.

M3

Jelmagyarázat

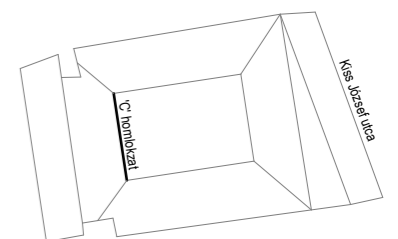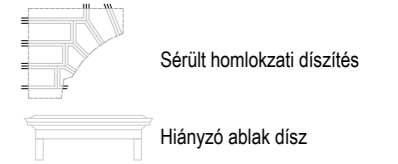

TERV

KISS JÓZSEF UTCA 19. TÁRSASHÁZ
Településképi Bejelentési Dokumentáció

TERVLAP

**MEGLÉVŐ 'C'
HOMLOKZAT**

LÉPTÉK

1:100

HELYSZÍN

1081 Budapest, Kiss József u. 19
hrs: 34674

MEGBÍZÓ

Kiss József utca 19. Társasház
Pro Societas Kft

TERVEZŐK


PYXIS NAUTCA Építésziroda Kft.
Tótszabó Tamás (É 01-6292)
Kis Ferenc
Tóth Dávid, Monori László

DÁTUM

2018.05.03.

M4

Jelmagyarázat

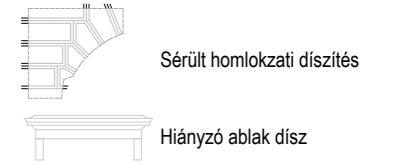

TERV

KISS JÓZSEF UTCA 19. TÁRSASHÁZ
Településképi Bejelentési Dokumentáció

TERVLAP

MEGLÉVŐ 'D'
HOMLOKZAT

LÉPTÉK

1:100

HELYSZÍN

1081 Budapest, Kiss József u. 19
hrs: 34674

MEGBÍZÓ

Kiss József utca 19. Társasház
Pro Societas Kft


TERVEZŐK

PYXIS NAUTCA Építésziroda Kft.
Tótszabó Tamás (É 01-6292)
Kis Ferenc
Tóth Dávid, Monori László

DÁTUM

2018.05.03.

M5

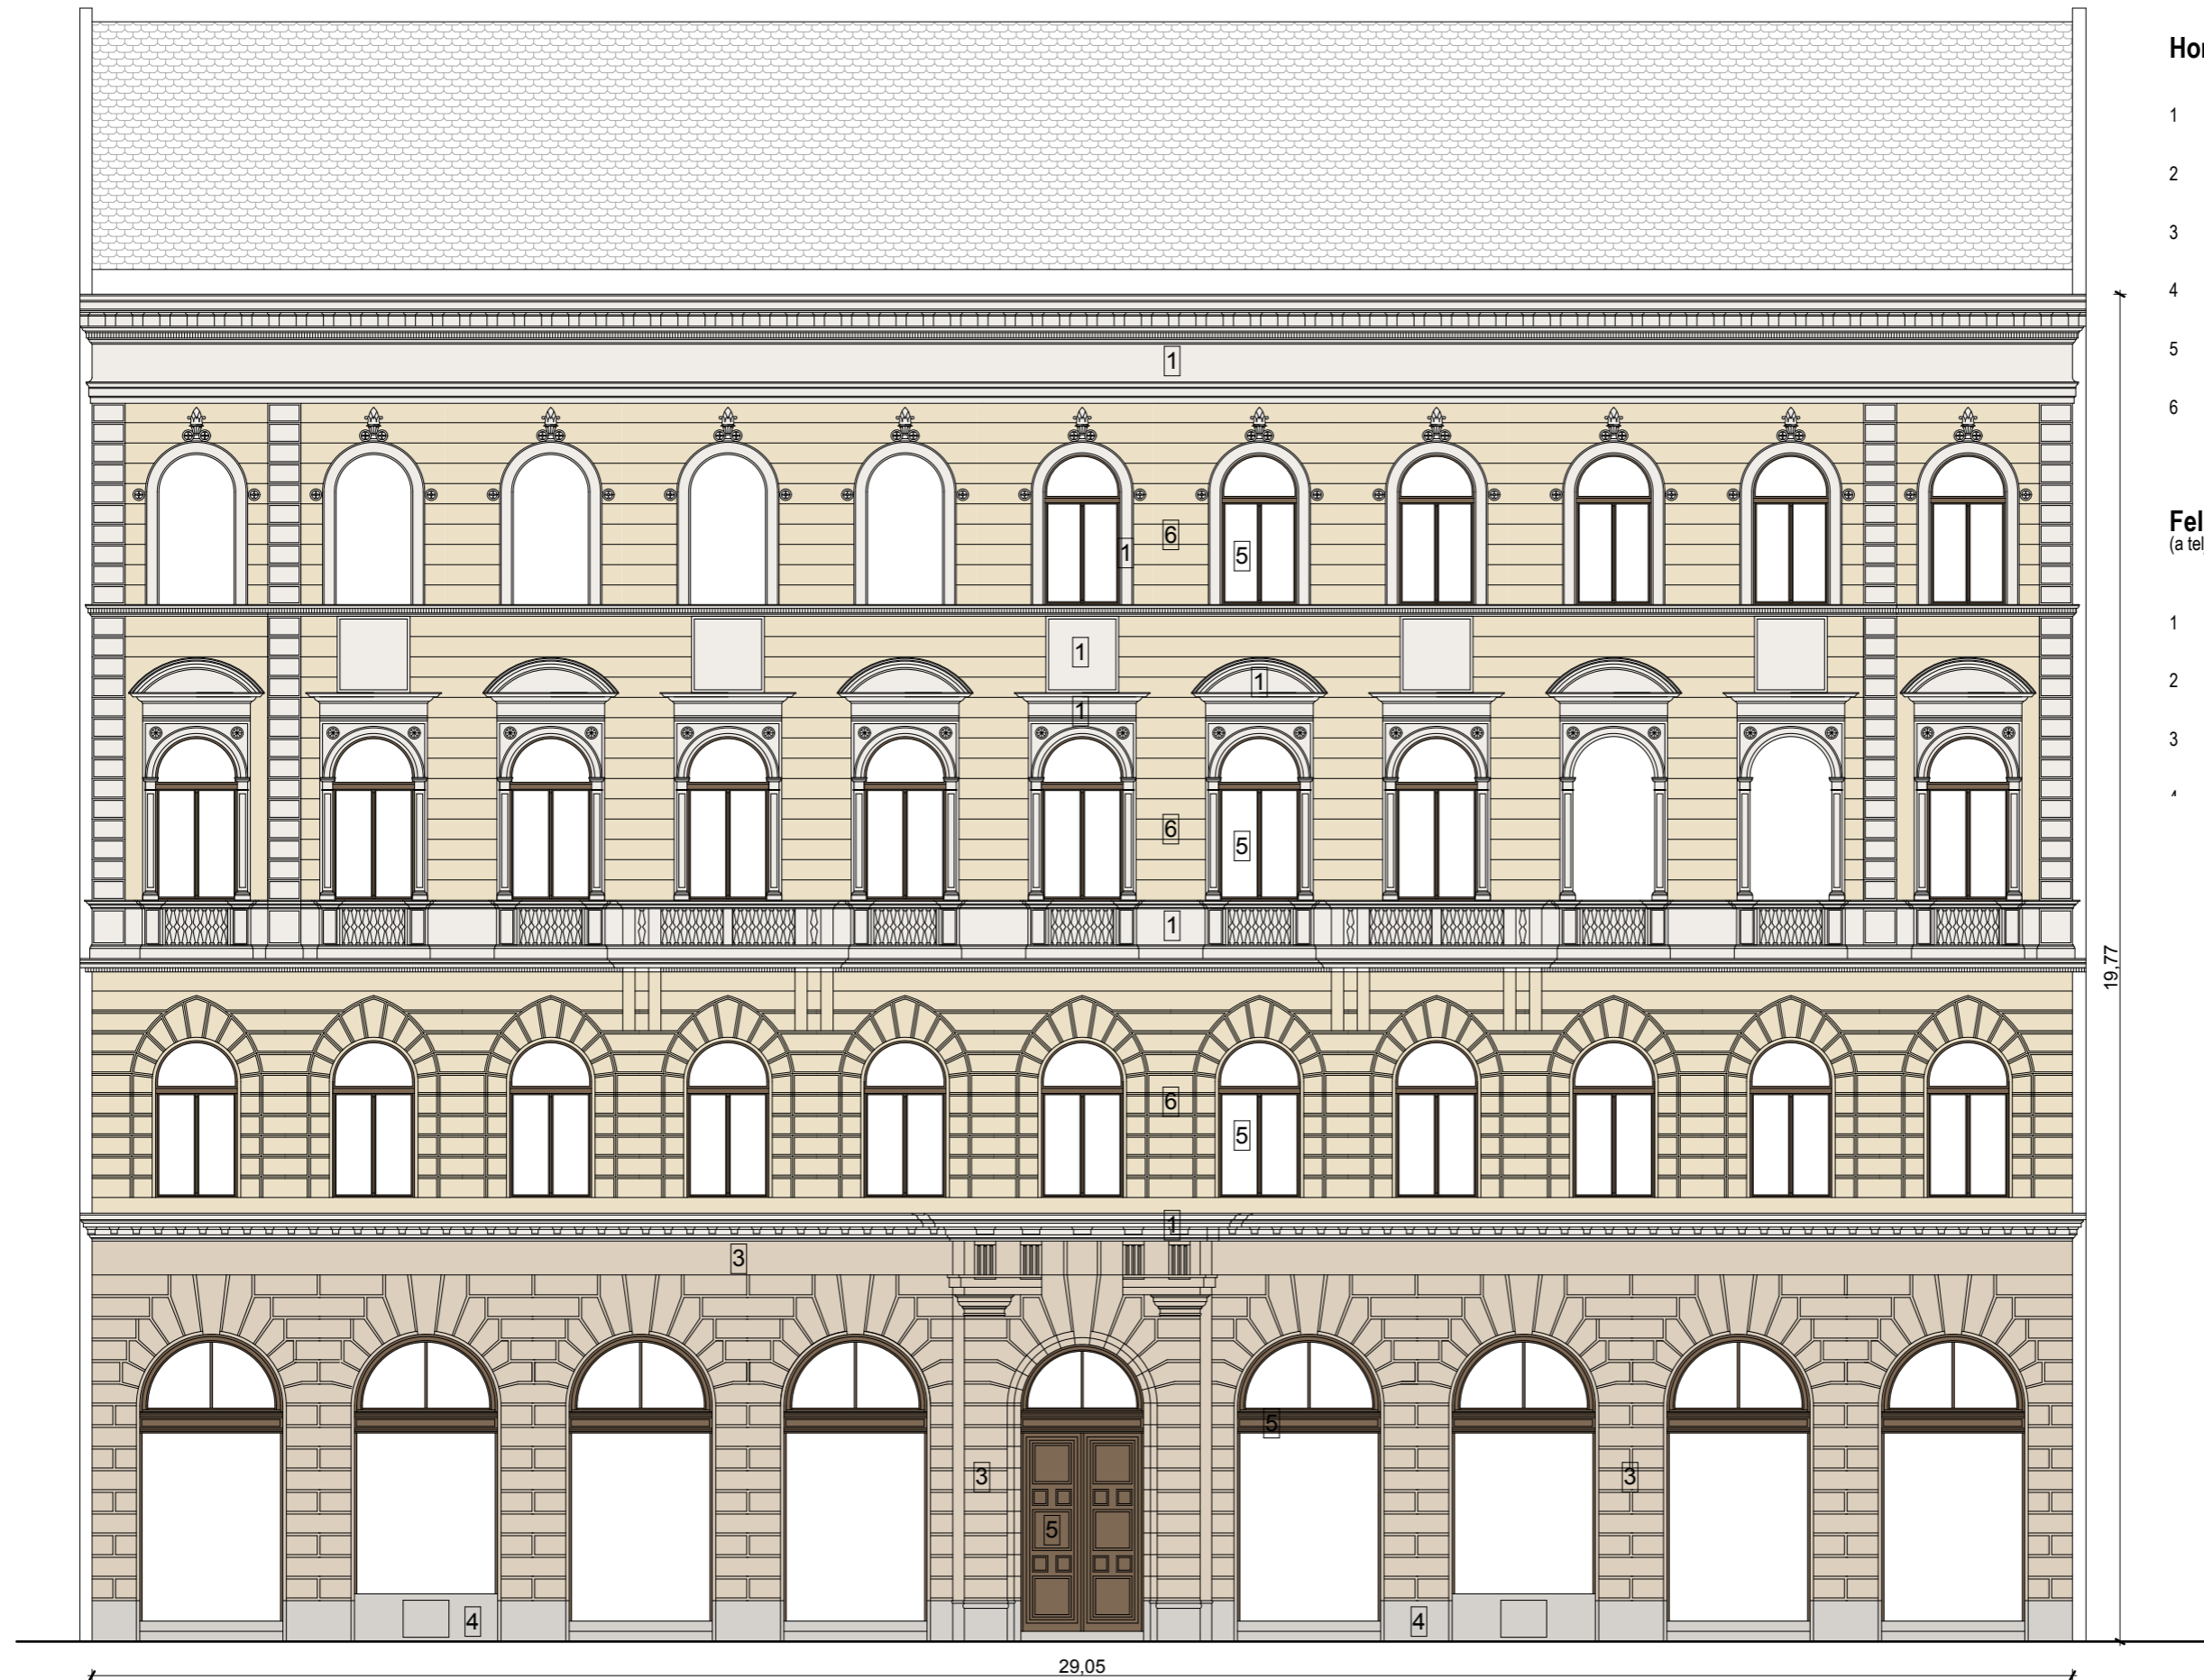

Homlokzatképzés

- 1 Homlokzati díszek színe
világos szürke (NCS S0500-N)
- 2 Általános emeleti belső homlokzati szín
halványsárga (NCS S0515-Y)
- 3 Földszinti homlokzati szín
krém színű (NCS S1505-Y30R)
- 4 Lábazati vakolat
szürke (NCS S1500-N)
- 5 Festett fa nyílászáró
barna (NCS S6010-Y30R)
- 6 Általános emeleti utcai homlokzati szín
világos krém színű (NCS S0907-Y10R)

Felületkimutatás (a teljes homlokzati felületre)

- 1 Világos szürke homlokzati díszítés
182m²
- 2 Világos krém színű homlokzat
700m²
- 3 Krém színű homlokzat
355m²
- 4 Szürke lábazat

TERV

KISS JÓZSEF UTCA 19. TÁRSASHÁZ
Településképi Bejelentési Dokumentáció

TERVLAP

**TERVEZETT UTCAI
HOMLOKZAT**

LÉPTÉK

1:100

HELYSZÍN

1081 Budapest, Kiss József u. 19
hrs: 34674

MEGBÍZÓ

Kiss József utca 19. Társasház
Pro Societas Kft

TERVEZŐK

PYXIS NAUTCA Építésiroda Kft.
Tótszabó Tamás (É 01-6292)
Kis Ferenc
Tóth Dávid, Monori László

DÁTUM

2018.05.03.

T1




Homlokzatképzés

- 1 Homlokzati díszek színe
világos szürke (NCS S0500-N)
- 2 Általános emeleti belső homlokzati szín
halvány sárga (NCS S0515-Y)
- 3 Földszinti homlokzati szín
krém színű (NCS S1505-Y30R)
- 4 Lábazati vakolat
szürke (NCS S1500-N)
- 5 Festett fa nyílászáró
barna (NCS S6010-Y30R)
- 6 Általános emeleti utcai homlokzati szín
világos krém színű (NCS S0907-Y10R)

Felületkimutatás (a teljes homlokzati felületre)

- 1 Világos szürke homlokzatszíntetés
182m²
- 2 Világos krém színű homlokzat
700m²
- 3 Krém színű homlokzat
355m²
- 4 Szürke lábazat
72m²

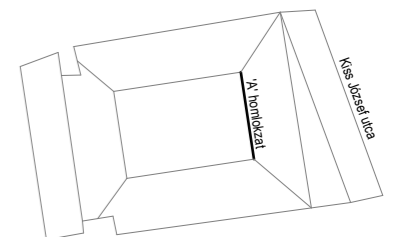

TERV

KISS JÓZSEF UTCA 19. TÁRSASHÁZ
Településképi Bejelentési Dokumentáció

TERVLAP

TERVEZETT 'A'
HOMLOKZAT

LÉPTÉK

1:100

HELYSZÍN

1081 Budapest, Kiss József u. 19
hrsz: 34674

MEGBÍZÓ

Kiss József utca 19. Társasház
Pro Societas Kft

TERVEZŐK

PYXIS NAUTCA Építésziroda Kft.
Tótszabó Tamás (É 01-6292)
Kis Ferenc
Tóth Dávid, Monori László

DÁTUM

2018.05.03.

T2




Homlokzatképzés

- 1 Homlokzati díszek színe
világos szürke (NCS S0500-N)
- 2 Általános emeleti belső homlokzati szín
halványárga (NCS S0515-Y)
- 3 Földszinti homlokzati szín
krém színű (NCS S1505-Y30R)
- 4 Lábazati vakolat
szürke (NCS S1500-N)
- 5 Festett fa nyílászáró
barna (NCS S6010-Y30R)
- 6 Általános emeleti utcai homlokzati szín
világos krém színű (NCS S0907-Y10R)

Felületkimutítás

(a teljes homlokzati felületre)

- 1 Világos szürke homlokzatzsík
182m²
- 2 Világos krém színű homlokzat
700m²
- 3 Krém színű homlokzat
355m²
- 4 Szürke lábazat
72m²

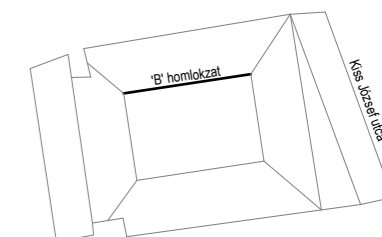

TERV

KISS JÓZSEF UTCA 19. TÁRSASHÁZ
Településképi Bejelentési Dokumentáció

TERVLAP

**TERVEZETT 'B'
HOMLOKZAT**

LÉPTÉK

1:100

HELYSZÍN

1081 Budapest, Kiss József u. 19
hrsz: 34674

MEGBÍZÓ

Kiss József utca 19. Társasház
Pro Societas Kft

TERVEZŐK

PYXIS NAUTCA Építésziroda Kft.
Tótszabó Tamás (É 01-6292)
Kis Ferenc
Tóth Dávid, Monori László

DÁTUM

2018.05.03.

T3




Homlokzatképzés

- 1 Homlokzati díszek színe
világos szürke (NCS S0500-N)
- 2 Általános emeleti belső homlokzati szín
halványárga (NCS S0515-Y)
- 3 Földszinti homlokzati szín
krém színű (NCS S1505-Y30R)
- 4 Lábazati vakolat
szürke (NCS S1500-N)
- 5 Festett fa nyílászáró
barna (NCS S6010-Y30R)
- 6 Általános emeleti utcai homlokzati szín
világos krém színű (NCS S0907-Y10R)

Felületkimutatás

(a teljes homlokzati felületre)

- 1 Világos szürke homlokzatkészítés
182m²
- 2 Világos krém színű homlokzat
700m²
- 3 Krém színű homlokzat
355m²
- 4 Szürke lábazat
72m²

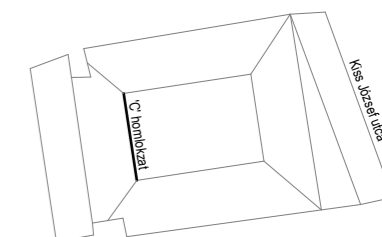

TERV

KISS JÓZSEF UTCA 19. TÁRSASHÁZ
Településképi Bejelentési Dokumentáció

TERVLAP

TERVEZETT 'C'
HOMLOKZAT

LÉPTÉK

1:100

HELYSZÍN

1081 Budapest, Kiss József u. 19
hrsz: 34674

MEGBÍZÓ

Kiss József utca 19. Társasház
Pro Societas Kft

TERVEZŐK

PYXIS NAUTCA Építésziroda Kft.
Tótszabó Tamás (É 01-6292)
Kis Ferenc
Tóth Dávid, Monori László

DÁTUM

2018.05.03.

T4




Homlokzatképzés

- 1 Homlokzati díszek színe
világos szürke (NCS S0500-N)
- 2 Általános emeleti belső homlokzati szín
halványárga (NCS S0515-Y)
- 3 Földszinti homlokzati szín
krém színű (NCS S1505-Y30R)
- 4 Lábazati vakolat
szürke (NCS S1500-N)
- 5 Festett fa nyílászáró
barna (NCS S6010-Y30R)
- 6 Általános emeleti utcai homlokzati szín
világos krém színű (NCS S0907-Y10R)

Felületkimutatás

(a teljes homlokzati felületre)

- 1 Világos szürke homlokzatszínezés
182m²
- 2 Világos krém színű homlokzat
700m²
- 3 Krém színű homlokzat
355m²
- 4 Szürke lábazat
72m²

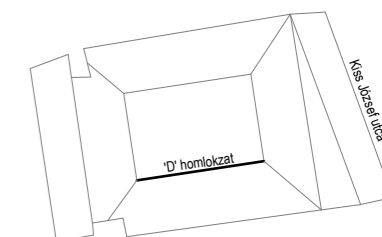

TERV

KISS JÓZSEF UTCA 19. TÁRSASHÁZ
Településképi Bejelentési Dokumentáció

TERVLAP

**TERVEZETT 'D'
HOMLOKZAT**

LÉPTÉK

1:100

HELYSZÍN

1081 Budapest, Kiss József u. 19
hrs: 34674

MEGBÍZÓ

Kiss József utca 19. Társasház
Pro Societas Kft

TERVEZŐK

PYXIS NAUTCA Építésziroda Kft.
Tótszabó Tamás (É 01-6292)
Kis Ferenc
Tóth Dávid, Monori László

DÁTUM

2018.05.03.

T5