

Budapest Főváros VIII. kerület Józsefvárosi Önkormányzat Képviselő-testületének
Városgazdálkodási és Pénzügyi Bizottsága

Előterjesztő: Gazdálkodási Ügyosztály

1.5..... sz. napirend

ELŐTERJESZTÉS

A Városgazdálkodási és Pénzügyi Bizottság 2019. június 03-ai ülésére

Tárgy: Javaslat tulajdonosi hozzájárulás megadására a Budapest VIII. kerület, Múzeum krt. 14-16. sz. előtti betáplálás (5.) villamos energia ellátásához, földkábeles csatlakozó vezeték kiépítéséhez

Előterjesztő: dr. Hencz Adrienn ügyosztályvezető

Készítette: Szabó Endre ügyintéző

A napirendet nyilvános ülésen kell tárgyalni.

A döntés elfogadásához egyszerű szavazattöbbség szükséges

Melléklet:

1. Kérelem
2. Nyomvonalrajz

Tisztelt Városgazdálkodási és Pénzügyi Bizottság!

I. Tényállás és a döntés tartalmának részletes ismertetése

A Budapest VIII. kerület, Múzeum krt. 14-16. szám előtti közterületen – közvilágítási oszlop ellátása kapcsán – felmerült villamos energia igényt az ELMŰ Hálózati Kft. (cégjegyzékszám: 01 09 874142; székhely: 1132 Budapest, Váci út 72–74.) (a továbbiakban: ELMŰ) a Budapest VIII. kerület, Múzeum utca területén meglévő kifesztültségű földkábeles hálózatról tudja biztosítani.

A fogyasztói igények alapján az ELMŰ elkészítette a villamos energia ellátást biztosító földkábeles csatlakozóvezeték létesítésének kiviteli tervét (Msz: 183677), mely alapján a közterületi munkák elvégzéséhez kéri a Budapest Főváros VIII. kerület Józsefvárosi Önkormányzat (a továbbiakban: Önkormányzat) tulajdonosi hozzájárulását (1. számú melléklet).

A benyújtott terv szerint a Múzeum utca 3. számmal szemközt, a Múzeumkert kerítése melletti járdán álló, meglévő közcélú elosztószekrényből indítják az új földkábelet, melyet járdában – 0,6 m mélyen – vezetnek a Múzeum körútig, majd tovább haladva építik ki a Múzeum krt. 14-16. szám előtti (5. jelű) betáplálási pontig (2. számú melléklet).

A földkábel fektetése nyíltárkos kivitelezéssel történik, a terület sűrű közműhálózata miatt csak kézi földmunkával tervezik a munkavégzést, az érintett közművek szakfelügyelete mellett. A bontási helyeken a járda térkővel burkolt.

A munkálatokkal érintett Múzeum utca (hrsz.: 36562) az Önkormányzat tulajdonában áll, így a létesítéshez szükséges a tulajdonos hozzájárulása.

II. A betervezés indoka

Az előterjesztés tárgyában a döntés meghozatala a Tisztelt Bizottság hatásköre.

III. A döntés célja, pénzügyi hatása

A közterületi kivitelezés megindításához szükséges a tulajdonos Önkormányzat hozzájárulása.

A tulajdonosi döntésnek Önkormányzatunkat érintő pénzügyi hatása nincs.

IV. Jogszabályi környezet

A Városgazdálkodási és Pénzügyi Bizottság hatásköre a Budapest Józsefvárosi Önkormányzat vagyonáról és a vagyon feletti tulajdonosi jogok gyakorlásáról szóló 66/2012. (XII.13.) önkormányzati rendelet 17. § (1) bekezdés e) pontján alapul.

Fentiek alapján kérem az alábbi határozati javaslat elfogadását.

Határozati javaslat


A Városgazdálkodási és Pénzügyi bizottság úgy dönt, hogy tulajdonosi hozzájárulását adja az ELMŰ Hálózati Kft. (cégjegyzékszám: 01 09 874142; székhely: 1132 Budapest, Váci út 72–74.) által tervezett (Msz: 183677), a Budapest VIII. kerület, Múzeum krt. 14-16. szám előtti betáplálás (5. jelű) villamosenergia-ellátását biztosító földkábel kiépítésének közterületi munkáihoz, az alábbi feltételekkel és kikötésekkel:

- a. jelen tulajdonosi hozzájárulás a beruházót (építetöt) nem mentesíti az építéshez szükséges egyéb szakhatósági és hatósági engedélyek beszerzése alól,
- b. a tulajdonosi hozzájárulás a Múzeum utca (hrsz.: 36562) érintett szakaszára terjed ki,
- c. a beruházónak (kivitelezőnek) a közútkezelői és munkakezdési (burkolatbontási) hozzájárulást a vonatkozó rendelet (19/1994. (V.31.) KHVM rendelet) szerinti mellékletek csatolásával a Budapest Főváros VIII. kerület Józsefvárosi Polgármesteri Hivatal Hatósági Ügyosztály Építésügyi Irodájától előzetesen meg kell kérni, és az abban foglaltakat maradéktalanul be kell tartani,
- d. kötelezi a kivitelezőt a terület megfelelő minőségben történő helyreállítására, melyre a beruházó/kivitelező közösen 5 év garanciát vállal:
 - a bontással érintett **járda** burkolatát az alábbi rétegrenddel kell helyreállítani, szerkezeti rétegenként 20-20 cm átlapolással:
 - meglévő térkő burkolat
 - 4 cm vtg. ágyazat
 - 15 cm vtg. C8/10-32/F stabilizált útalap
 - 15 cm vtg. homokos kavics ágyazat Trq 95% (más anyaggal nem helyettesíthető)
- e. az engedélyes köteles a munkák (helyreállítás) elkészültéről a közterület tulajdonosát írásban értesíteni,
- f. jelen tulajdonosi hozzájárulás csak az engedélyező szervek, szakhatóságok előírásainak maradéktalan betartásával, a döntés napjától számított 1 évig érvényes.

Felelős: polgármester
Határidő: 2019. június 03.


A döntés végrehajtását végző szervezeti egység: Gazdálkodási Ügyosztály
A lakosság széles körét érintő döntések esetén javaslata a közzététel módjára
nem indokolt hirdetőtáblán honlapon

Budapest, 2019. május 28.


dr. Hencz Adrienn
ügyosztályvezető


KÉSZÍTETTE: GAZDÁLKODÁSI ÜGYOSZTÁLY

LEÍRTA: SZABÓ ENDRE


PÉNZÜGYI FEDEZETET IGÉNYEL / NEM IGÉNYEL, IGAZOLÁS: 

JOGI KONTROLL: 

ELLENŐRIZTE:


DR. MÉSZÁR ERIKA
ALJEGYZŐ

BETERJESZTÉSRE ALKALMAS:

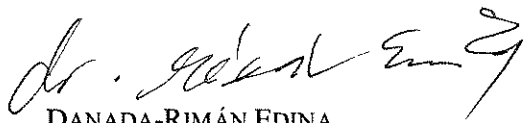
DANADA-RIMÁN EDINA
JEGYZŐ

JÓVÁHAGYTA:


SOOS GYÖRGY

A VÁROSGAZDÁLKODÁSI ÉS PÉNZÜGYI BIZOTTSÁG ELNÖKE

1. számú melléklet

Part of 0
0
JÓZSEFVÁROSI FŐLÉNYKÖZÖSSÉGI HÍRLEVÉL
1.
2019 MÁJ 17.
37302
Száma: 37302
34690
IKTATÁSRA ÉRKEZTETVE
2019 Máj 17.

Gazdálkodás
elmű hálózat

Budapest Főváros VIII. Kerület Józsefvárosi
Polgármesteri Hivatal

Budapest VIII. ker.
Baross utca 63-67.
1082

ELMŰ Hálózati Kft.
Iktatószám: 1418/2019/BS
Kapcsolattartó: Bell Sándor
Telefonszám: +36 1 238 3255
E-mail: sandor.bell@elmu.hu
Levél cím: 1399 Budapest, Pf. 673

116-1306
Hálózat


Tárgy: Budapest VIII. Múzeum körút 14-16. szám előtti betáplálás (5.) villamosenergia-ellátása

Tisztelt Címzett!

Társaságunk elkészítette a tárgyban megjelölt munkához tartozó kiviteli terveket. A tervezett nyomvonal érinti az Önök kezelésében lévő ingatlant (Múzeum utca 36562 hrsz.). Kérjük, hogy a mellékelt tervdokumentációk alapján a tulajdonosi és közútkezelői hozzájárulást megadni szíveskedjenek.

Kérjük, válaszukat a 1399 Budapest Pf. 673. postacímre szíveskedjenek megküldeni.

Közreműködésüket megköszönve, üdvözlettel:


Bell Sándor
Felelős tervező


Gál Zoltán
Ellenőr

Budapest, 2019. május 13.

ELMŰ Hálózati Kft.
Távvezeték osztály
1044 Budapest, Megyeri út 118.
Adószám: 13804983-2-44
523/1


Melléklet:

-2 pld tervdokumentáció

ELMŰ Hálózati Kft.
1132 Budapest, Váci út 72-74.
Bejegyezte: Fővárosi Törvényszék Cégbírósága
Cégjegyzékszám: 01-09-874142



2. számú melléklet

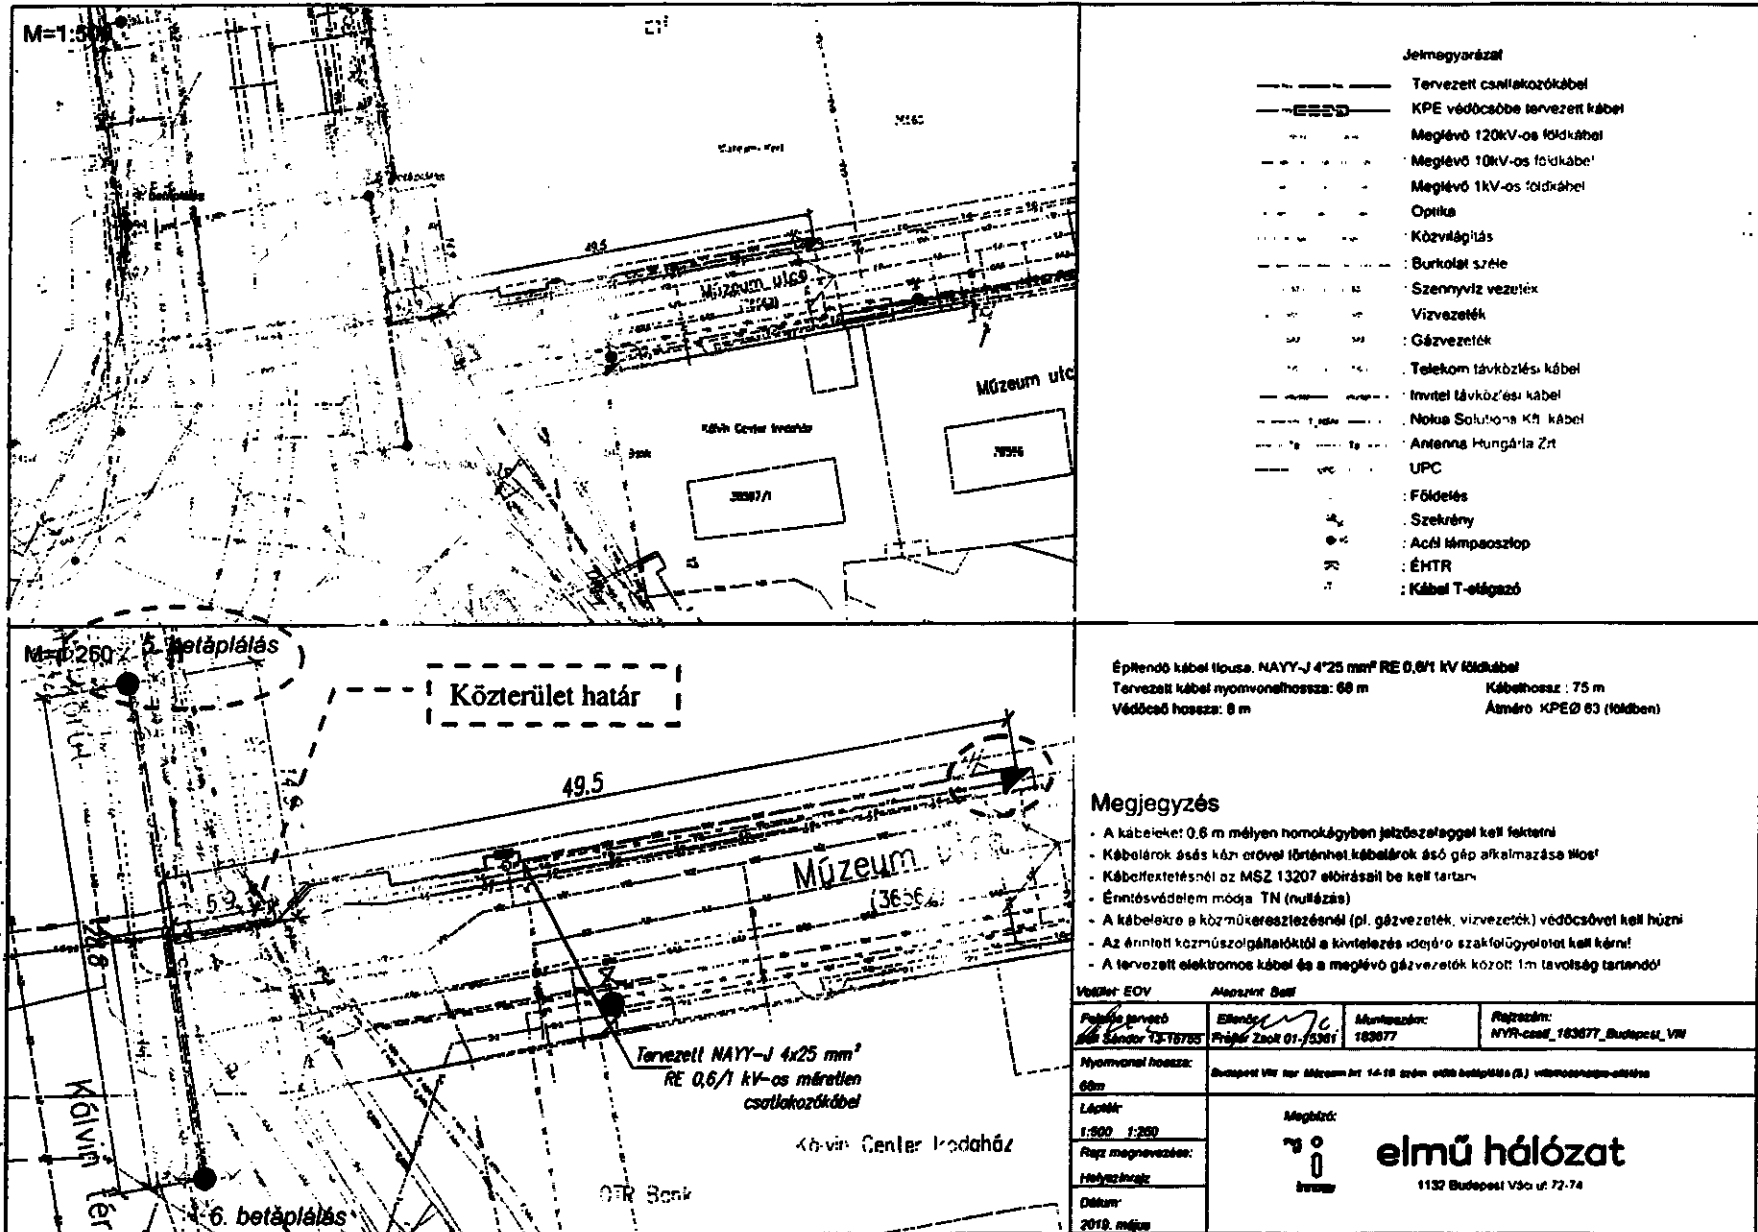


Jelmagyarázat

- Tervezett csatlakozókábel
- KPE védőcsőbe tervezett kábel
- Meglévő 120kV-os földkábel
- Meglévő 10kV-os földkábel
- Meglévő 1kV-os földkábel
- Optika
- Közvilágítás
- Burkolat szélé
- Szennyvíz vezeték
- Vízvezeték
- Gázvezeték
- Telekom távközlés kábel
- Invtel távközlési kábel
- Nokia Solutions Kft kábel
- Antenna Hungária Zrt
- UPC
- Földelés
- Szekrény
- Acél lépcsőzet
- ÉHTR
- Kábel T-elágazó

Építendő kábel típusa: NAYY-J 4x25 mm² RE 0,6/1 kV földkábel
 Tervezett kábel nyomvonalhossza: 68 m
 Védőcső hossza: 8 m
 Kábelhossz: 75 m
 Átmérő: KPE Ø 63 (földben)

Megjegyzés

- A kábeleket 0,6 m mélyen homokrétegben jelzőszalaggal kell fektetni
- Kábelárok ásás kővel történhet kábelárok ásó gép alkalmazása Mos!
- Kábeltextetésnél az MSZ 13207 előírásait be kell tartani
- Érintésvédelem módja TN (nullázás)
- A kábelekre a közműkeresztelésnél (pl. gázvezeték, vízvezeték) védőcsövet kell húzni
- Az érintett közműszolgáltatóktól a kivitelezés idejére szakfolyóiratot kell kérni!
- A tervezett elektromos kábel és a meglévő gázvezeték között 1m távolság tartandó!

Vállalat: EOY		Műszaki Szell	
Projekt tervező: Már Sándor 13-18795	Ellenőrző: Práger Zoltán 01-75381	Munkaszám: 183877	Regisztráció: NYR-cs01_183877_Budapest_VW
Nyomvonalhossz: 68m	Budapest VW kor Műszaki Int. 14-18 sz.én 0108 betéplés (B) vízvezeték-átvitel		
Lépték: 1:500 1:250	Meghívó:  elmű hálózat 1132 Budapest Váci ut. 72-74		
Rajz megnevezés:			
Helyszínrajz:			
Dátum: 2018. május			