

Budapest Főváros VIII. kerület Józsefvárosi Önkormányzat Képviselő-testületének
Városgazdálkodási és Pénzügyi Bizottsága

Előterjesztő: Gazdálkodási Ügyosztály

22.....sz. napirend

ELŐTERJESZTÉS

A Városgazdálkodási és Pénzügyi Bizottság 2019. június 11-ei ülésére

Tárgy: Javaslat tulajdonosi hozzájárulás megadására a Budapest VIII. kerület, Horváth Mihály tér 17-19. szám alatti ingatlan villamos energia ellátásának kiépítéséhez

Előterjesztő: dr. Hencz Adrienn ügyosztályvezető

Készítette: Szabó Endre ügyintéző

A napirendet nyilvános ülésen kell tárgyalni.

A döntés elfogadásához egyszerű szavazattöbbség szükséges

Melléklet:

1. Kérelem
2. Nyomvonal rajz
3. BK Zrt. Hozzájárulás (4 oldal)

Tisztelt Városgazdálkodási és Pénzügyi Bizottság!

I. Tényállás és a döntés tartalmának részletes ismertetése

A Horváth Mihály tér 17-19. szám alatti ingatlan átépítésével az épületben hotelt alakítanak ki. A beruházó MHC Hotel Company Kft. (1051 Budapest, József nádor tér 5-6. III. em.) által igényelt – kettős betáplálási pontú – villamos energiát az ELMŰ Hálózati Kft. új földkábelek kiépítésével és a Német utcai oldalon, az ingatlanon belül új fogadó létesítésével tudja biztosítani.

A GTF Tervező és Fővállalkozó Kft. (cégjegyzékszám: 01 09 692800; székhely: 1131 Budapest, Rokolya u. 1-13.) – az ELMŰ Hálózati Kft. (cégjegyzékszám: 01 09 874142; székhely: 1132 Budapest, Váci út 72–74.) megbízása alapján – elkészítette a Budapest VIII. kerület, Horváth Mihály tér 17-19. szám alatti ingatlan villamos energia ellátását biztosító 1 kV-os és 10 kV-os földkábelek létesítésének tervét (Msz: 219012), mely alapján a közterületi munkák elvégzéséhez kéri a Budapest Főváros VIII. kerület Józsefvárosi Önkormányzat (a továbbiakban: Önkormányzat) tulajdonosi hozzájárulását (1. számú melléklet).

A középfeszültségű csatlakozási pont (KÖF) betáplálása a Baross utca 62-64. szám alatt található 227405 számú transzformátor állomásból indul. A földkábel az állomásból kilépve a páros oldali járdában halad, keresztezi a Német utca torkolati részét, majd az ellátandó ingatlan előtti járdában vezetik az ingatlanon belül kiépített fogadóhelyiségig (1.CSP jelű).

A kiefeszültségű csatlakozási pont (KIF) a Német utca 16-18. szám alatt található 27405 számú transzformátor állomásból indul. Az állomásból kilépve földkábelt végig a páros oldali járdában vezetnek az ingatlanon belül kiépített fogadóhelyiségig (2.CSP jelű).

A földkábelek fektetése nyíltárkos kivitelezéssel történik. A terület sűrű közműhálózata miatt csak kézi földmunkával tervezik a kábelfektetést, az érintett közművek szakfelügyelete mellett (2. számú melléklet).

A földkábelek kiépítési munkálatai aszfaltburkolatú járdát érintenek.

A további munkálatok a Fővárosi Önkormányzat tulajdonában álló közterületeken zajlanak, melyhez a Budapest Közút Zrt. a közútkezelői hozzájárulását már megadta (3. számú melléklet).

A Német utca (hrsz.: 35210/5) a Józsefvárosi Önkormányzat tulajdonában áll, így a létesítéshez szükséges a hozzájárulása.

II. A beterjesztés indoka

Az előterjesztés tárgyában a döntés meghozatala a Tisztelt Bizottság hatásköre.

III. A döntés célja, pénzügyi hatása

A földkábelek létesítéséhez szükséges a tulajdonos Önkormányzat hozzájárulása.

A tulajdonosi döntésnek az Önkormányzatot érintő pénzügyi hatása nincs.

IV. Jogszabályi környezet

A Városgazdálkodási és Pénzügyi Bizottság hatásköre a Budapest Józsefvárosi Önkormányzat vagyonáról és a vagyon feletti tulajdonosi jogok gyakorlásáról szóló 66/2012. (XII.13.) önkormányzati rendelet 17. § (1) bekezdés e) pontján alapul.

Fentiek alapján kérem az alábbi határozati javaslat elfogadását.

Határozati javaslat


A Városgazdálkodási és Pénzügyi Bizottság úgy dönt, hogy tulajdonosi hozzájárulását adja a GTF Tervező és Fővállalkozó Kft. (cégjegyzékszám: 01 09 692800; székhely: 1131 Budapest, Rokolya u. 1-13.) által – az ELMŰ Hálózati Kft. (cégjegyzékszám: 01 09 874142; székhely: 1132 Budapest, Váci út 72–74.) megbízása alapján – tervezett (Msz.: 219012), Budapest VIII. kerület, Horváth Mihály tér 17-19. szám alatti ingatlan villamos energia ellátását biztosító 10 kV-os földkábelek létesítésének közterületi munkáihoz, az alábbi feltételekkel és kikötésekkel:

- a. jelen tulajdonosi hozzájárulás a beruházót (építetőt) nem mentesíti az építéshez szükséges egyéb szakhatósági és hatósági engedélyek beszerzése alól,
- b. a tulajdonosi hozzájárulás az Önkormányzat tulajdonában álló Német utca (hrsz.: 35210/5) munkálatokkal érintett területére terjed ki,
- c. a beruházónak (építetőnek) a Német utca vonatkozásában közútkezelői és munkakezdési (burkolatbontási) hozzájárulást a vonatkozó rendelet (19/1994. (V.31.) KHVM rendelet) szerinti mellékletek csatolásával a Budapest Főváros VIII. kerület Józsefvárosi Polgármesteri Hivatal Hatósági Ügyosztály Építésügyi Irodájától előzetesen meg kell kérni, és az abban foglaltakat maradéktalanul be kell tartani,
- d. kötelezi a kivitelezőt az érintett terület megfelelő minőségben történő helyreállítására, melyre a beruházó/kivitelező közösen 5 év garanciát vállal:
 - a bontással érintett **járda** burkolatát az alábbi rétegrenddel kell helyreállítani, szerkezeti rétegenként 20-20 cm átlapolással:
 - 3 cm vtg. MA-4 érdesített öntött aszfalt kopóréteg (a járda teljes szélességében)
 - 15 cm vtg. C8/10-32/F stabilizált útalap (járműterhelés esetén 20 cm)
 - 15 cm vtg. fagyálló homokos kavics ágyazat Trq 95% (más anyaggal nem helyettesíthető)
- e. jelen tulajdonosi hozzájárulás csak az engedélyező szervek, szakhatóságok előírásainak maradéktalan betartásával, a döntés napjától számított **1 évig érvényes**.

Felelős: polgármester
Határidő: 2019. június 11.

A döntés végrehajtását végző szervezeti egység: Gazdálkodási Ügyosztály
A lakosság széles körét érintő döntések esetén javaslata a közzététel módjára
nem indokolt hirdetőtáblán honlapon

Budapest, 2019. június 04.

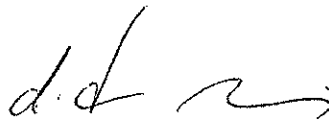
dr. Hencz Adrienn
ügyosztályvezető


KÉSZÍTETTE: GAZDÁLKODÁSI ÜGYOSZTÁLY

LEÍRTA: SZABÓ ENDRE

PÉNZÜGYI FEDEZETET IGÉNYEL / NEM IGÉNYEL, IGAZOLÁS: *ne* → 

JOGI KONTROLL: *keletve*

ELLENŐRIZTE:

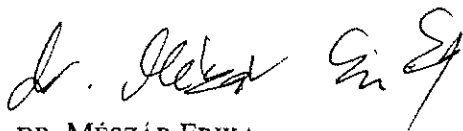


DR. MÉSZÁR ERIKA
ALJEGYZŐ

BETERJESZTÉSRE ALKALMAS:



DANADA-RIMÁN EDINA
JEGYZŐ

JÓVÁHAGYTA:

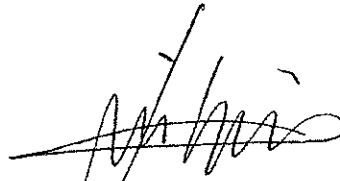

SOÓS GYÖRGY
A VÁROSGAZDÁLKODÁSI ÉS PÉNZÜGYI BIZOTTSÁG ELNÖKE



1. számú melléklet

IKTATÁSRA ÉRKEZETT 410

2019. MÁJ. 07.

TERVEZŐ FŐVÁLLALKOZÓ KFT.

GTF

1131 BUDAPEST ROKOLYA U. 1-13

TEL: 349-17-40 FAX: 412-10-02

e-mail: info@gtfkft.hu



2019. 05. 07. 30922

2019. 05. 06. 1708

Budapest Főváros VIII. kerület Józsefvárosi Önkormányzat
Gazdálkodási Ügyosztály

Budapest

Baross utca 63-67

1082

Szabó Endre

2019. MÁJ. 06.

Tárgy: Tulajdonosi hozzájárulás kérése

Munka címe: Budapest VIII. Németh utca 20 (Horváth Mihály tér 17) 35197 hrsz
Józsefvárosi Pincér-mesterei kávéterem
MHC Hotel Company kft. villamosenergia-ellátása

Munkaszám: 219012

Dátum:	2019. MÁJ. 07.	Szám:	Ké-1260
Megjelenítés:	☑	Összeállítás:	Károlyi
Megjegyzés:		Ellenőrzés:	☑

Tisztelt Címzett!

A GTF Kft. mint a létesítmény tervezője kéri, hogy a mellékelt kiviteli dokumentáció alapján tulajdonosi hozzájárulásukat a tulajdonukban lévő ingatlanokra megadni szíveskedjenek.

A közcélú vezetékkel érintett ingatlanok:

35231/2 hrsz – kivett közterület

35238/4 hrsz – kivett közterület és út

35210/5 hrsz – kivett közterület

35197 hrsz – kivett udvar és irodaépület

Amennyiben a témával kapcsolatban további információra vagy dokumentációra van szükség, a [redacted] telefonszámon vagy gulyas.ferenc@gtfkft.hu e-mail címen állunk rendelkezésükre.

Szíves közreműködésüket előre is köszönjük.

Melléklet: 1 pld. műszaki dokumentáció
1 pld. nyomvonalrajz


Budapest, 2019.04.26.

Gulyás Ferenc

Gulyás Ferenc

Jm

2. számú melléklet

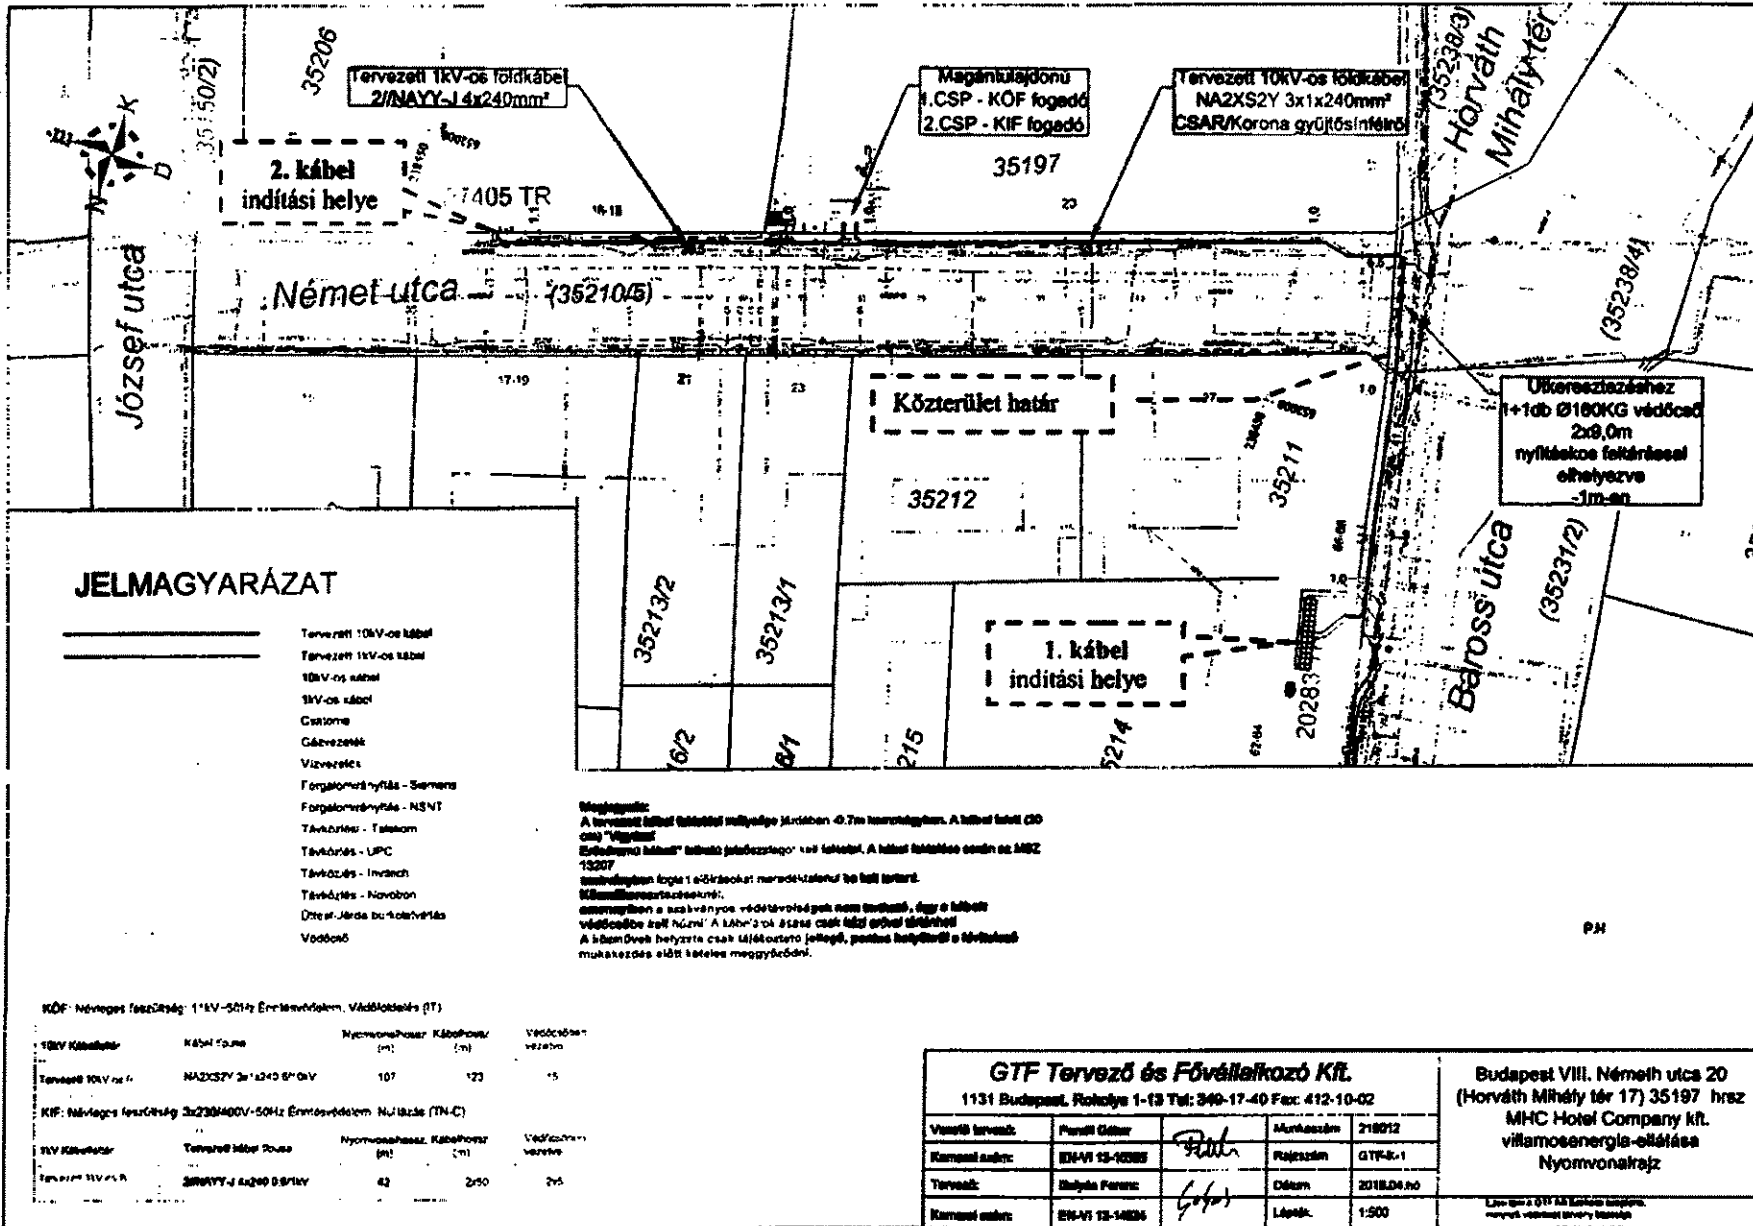

JELMAGYARÁZAT

- ===== Tervezett 10kV-os kábel
- Tervezett 1kV-os kábel
- 10kV-os kábel
- 1kV-os kábel
- Csatlakozás
- Gázvezeték
- Vízvezeték
- Forgalmórányítás - Siemens
- Forgalmórányítás - NSVT
- Távközlés - Telekom
- Távközlés - UPC
- Távközlés - Invitech
- Távközlés - Novobon
- Útjel-ábrák bevezetése
- Védőcső

Megjegyzés:
 A tervezett kábel földszintre helyezve járdaon 0,7m mélységben. A kábel feletti 0,05m "Vigiláns" előírt mélységű "kábeltároló" talaj feletti. A kábel földszintre csak az MSZ 13207 szabványban foglalt előírásokat maradéktalanul figyelembe véve lehet elhelyezni.
 Kérem figyelembe venni:
 azonosítást a szabványos védővezetékek nem tartoznak, így a kábel védőcsőbe kell húzni! A kábel földszintre csak föld feletti tároló!
 A kábel földszintre csak távközlési jelző, pontos helyre kell elhelyezni a munkálatok előtt a kábel meggyőződés.

KÖF: Nérvégcsatlakozás: 10kV-50Hz Erőátviteli, Védővezeték (IT)

10kV Kábel	Kábel típusa	Nyomvonalhossz (m)	Kábelhossz (m)	Védővezeték hossza (m)
Tervezett 10kV-os kábel	NA2XS2Y 3x1x240 50kV	107	123	15

KIF: Nérvégcsatlakozás: 3x230/400V-50Hz Erőátviteli, Nulázás (TN-C)

1kV Kábel	Tervezett kábel típusa	Nyomvonalhossz (m)	Kábelhossz (m)	Védővezeték hossza (m)
Tervezett 1kV-os kábel	2RNYY-1x4x40 0,6/1kV	42	250	205




GTF Tervező és Fővállalkozó Kft.				
1131 Budapest, Rózsalya 1-13 Tel: 340-17-40 Fax: 412-10-02				
Vezető tervező:	Parfi Gábor	Munkásszám:	218912	
Készítéskészítő:	EM-VI 13-10303	Rajzszám:	GTF-S-1	
Tervező:	Bajcsy Ferenc	Dátum:	2018.04.04	
Készítéskészítő:	EM-VI 13-10304	Lépték:	1:500	

Budapest VIII. Német utca 20
 (Horváth Mihály tér 17) 35197 hrsz
 MHC Hotel Company Kft.
 villamosenergia-ellátása
 Nyomvonalrajz

Lépték: 1:500
 Munkásszám: 218912

BUDAPEST  KÖZÚT

Út, hid, műtárgy igazgatóság
Közútkezelői osztály

címzett:	GTF Kft.	iktató sz.:	41/2493 - <i>L</i> /2019
cím:	Budapest Rokolya u. 1-13. 1131	nyilvántartási sz.:	19US3487
		tárgy:	Közútkezelői hozzájárulás
		ügyintéző:	
		telefon:	
		email:	

Levelezésében kérjük, hivatkozzon az iktató- és nyilvántartási számra is.

Tárgy: Budapest, VIII. kerület Németh u. 20. (Horváth Mihály tér 17.) 35197 hrsz. MHC Hotel Company Kft. villamos energia ellátása (1-10 kV-os földkábel fektetés)

Az ELMŰ Hálózati Kft. (1132 Budapest, Váci út 72-74.) mint Megbízó és a **GTF Kft.** (1131 Budapest, Rokolya u.1-13) mint szakági Tervező kérelmére **2019. áprilisi** dátumozással ellátott **219012-es** munkaszámon benyújtott műszaki dokumentáció alapján a tárgyi létesítményre vonatkozóan, mint a Budapest Főváros Önkormányzata megbízásából, a kezelői feladatokat ellátó szervezet

A KÖZÚTKEZELŐI HOZZÁJÁRULÁST MEGADJUK,

a következő kikötésekkel:

Tervezre vonatkozó előírások, kikötések:

- Jelen hozzájárulás kizárólag a Budapest Főváros Önkormányzata tulajdonában lévő VIII. kerület Baross utca 62-64., 66-68. sz. ingatlanok előtti járda, a Németh utca Baross utcához csatlakozó útpálya szakasz és szegély területére vonatkozik.
- Egyéb területek érintettsége esetén az VIII. kerület Polgármesteri Hivatala illetékes a közútkezelői hozzájárulás kiadásában.
- A kiviteli munkákat úgy kell ütemezni, hogy Budapest Főváros Közgyűlésének többször módosított 34/2008. (VII.15.) önkormányzati rendeletében foglaltak alapján november 15. – március 15. közötti időszakban a téli időjárásra való tekintettel, bontással, építéssel járó munkakezdési hozzájárulás nem adható ki.
- Az útátvágásnál az útpálya burkolatát kötőréteg szintig az egyes szerkezeti rétegek 20-20 cm-es átlapolásával az alábbi pályaszerkezeti rétegrend szerint kell helyreállítani:
 - **5 cm AC 11 (N)** hengerelt aszfalt kopóréteg
 - **7 cm AC 22 (N)** hengerelt aszfalt kötőréteg
 - **20 cm C12 / 15 - 32 - F1** betonalap feszültségmentesítve
 - **20cm** homokos-kavics fagyvédő réteg (más anyaggal nem helyettesíthető)
- A bontással érintett járda burkolatot az alábbi rétegrenddel kell helyreállítani:
 - **3 cm MA-4 (N)** érdesített öntöttaszfalt
 - **15 cm C12 / 15 - 32 - F1** betonalap feszültségmentesítve
 - **20 cm** fagyálló homokos kavics fagyvédő réteg (más anyaggal nem helyettesíthető)
- Az aszfaltot a járda teljes szélességében a bontással érintett teljes hosszon kell újraépíteni, a 34/2008. (VII.15.) Főv. Kgy. rendelet 23.§ (5) pontjában foglaltak alapján.
- Járdasaroknál az öntött aszfaltot teljes körökben kell helyreállítani.

Budapest Közút
Zártkörűen Működő Részvénytársaság
cégjegyzékszám: 01-10-047164
postacím: Budapest Közút Zrt. Budapest Pf. 86. 1518

web: www.budapestkozut.hu
e-mail: budapestkozut@budapestkozut.hu



- Az útpálya kopórétegét a bontás teljes hosszában, minden bontással érintett forgalmisáv teljes szélességében, keresztvágások esetén minimum a forgalmi sáv szélességével megegyező hosszon, kell helyreállítani.
- Hengereltaszfalt terítése előtt a fogadófelületek bitumenes kenését, kellőcsiszolását el kell végezni. Csatlakozási vonalakon a bitumenes kenés helyett speciális fugaszalagok alkalmazandók. Azokat az aszfalt terítése előtt kell a csatlakozási vonalakra függőlegesen felhelyezni. A szalag alkalmazását az aszfalt terítése előtti felragasztott állapotot megőrkítő fényképes dokumentációval bizonylatolni kell, melyet az út üzemeltetője számára meg kell küldeni.
- Amennyiben a munkáárok széle a kiemelt szegélytől 80 cm-re, vagy annál kisebb távolságra van, akkor az útpálya burkolatát a kiemelt szegélyig teljes szerkezettel újra kell építeni.
- Burkolat helyreállításánál minden egyes pályaszerkezeti réteget 20-20 cm-es túlnyúlással, hézagmentesen, lépcsőzetesen csatlakoztatva kell visszaépíteni. Aszfalt burkolatnál a meglévő burkolat csatlakozó széleit szélvágóval kell kialakítani, a vágások az út/járda tengelyével párhuzamos, ill. merőleges irányúak legyenek.
- Süllyedt, repedezett felülethez nem lehet hozzáépíteni, azt meg kell szüntetni.
Amennyiben az aszfalt burkolat helyreállítási területtől 1,0 m-en belül burkolatcsatlakozási hézag található, ahhoz hozzá kell építeni. Helyreállítás során figyelembe kell venni a meglévő munkahézagokat, amennyiben 1.0 m-en belül található burkolatcsatlakozás, ahhoz hozzá kell aszfaltozni.

A munkakezdési hozzájárulás kiadásának feltétele az alábbi hozzájárulások, engedélyek beszerzése, mellékletek csatolása:

- Az ideiglenes forgalmi állapotra vonatkozó, a tervezett munka megkezdésekor érvényes forgalomtechnikai kezelői hozzájárulással ellátott tervdokumentáció 2 példányban. (1 eredeti, 1 másolati)
- Közműegyeztetett kiviteli tervdokumentáció 1 példányban, e-közmű egyeztetési jegyzőkönyvek, érintettség esetén az illetékes közműnyilatkozatok.
- Beruházó nyilatkozata arról, hogy a közműegyeztetések teljes körűen megtörténtek és azok a kérelmezés időpontjában érvényesek.
- A KÉP (<https://kep.budapestkozut.hu>) rendszerben történt rögzítést igazoló e-mail nyomtatott formátumban
- Budapest Főváros Önkormányzata tulajdonosi hozzájárulása
- Beruházó nyilatkozata arról, hogy a közműegyeztetések teljes körűen megtörténtek és azok a kérelmezés időpontjában érvényesek.
- Tervjóváhagyás/Létesítési engedély
- Építési ütemterv
- Kivitelező által kitöltött díjfizetési adatlap

A Beruházó köteles a munka megkezdése előtt 30 nappal, a rendszeresített formanyomtatványon, az előírt mellékletekkel együtt a munkakezdési hozzájárulást a Budapest Közút Zrt. Közútkezelői osztályától megkérni.

Munkakezdési hozzájárulás csak a beruházó által is aláírt, lepecsételt kérelem alapján adható ki.

Munkavégzés idejére vonatkozó közútkezelői előírások:

- Az építés ideje alatt a forgalomtechnikai kezelő által jóváhagyott ideiglenes forgalomkorlátozási állapotot kell biztosítani. Az igénybevett munkaterület felügyelete, az ideiglenes forgalmi rend és a balesetveszély mentes körülmények folyamatos fenntartása a Kivitelező feladata.
- A munkát a kezdés után, a burkolat végleges helyreállításáig/megépítéséig folyamatosan kell végezni, és azt a munkakezdési hozzájárulásban megadott határidőre be kell fejezni.
- A kivitelezési munkákkal érintett kidőlt és sérült szegélyköveket ki kell cserélni, C20/25-32-F1 szilárdságú betongerendába fektetve az eredetivel megegyező anyagú és típusú, ép szegélykövekkel kell helyreállítani, szükség szerint pótolni.
- Valamennyi meglévő felszíni szerelvényt szintbe kell helyezni, szükség esetén újra kell cserélni.

BUDAPEST  KÖZÚT

- Régi és új felületek csatlakozását lépcsőmentesen, szintbeli eltérés nélkül kell kialakítani.
- A helyreállításra kerülő felületeket úgy kell kialakítani, hogy a csapadékvíz vízvezető rendszerbe történő elfolyása maradéktalanul biztosítva legyen.
- A meglévő és az építendő betonalap találkozásánál a régi betonréteg csatlakozási felületét (cementlével, érdesítéssel) kell kellősíteni.
- A földvisszatöltést és a tömörítést úgy kell végezni, hogy a munkaterület környezetében semmilyen üreg és laza szerkezetű réteg nem maradhat. Visszatöltésére kizárólag arra alkalmas anyagot lehet felhasználni.
- A tömörségi vizsgálatoknak a közművezetékek környékén, azok felett 10 cm-ig $Trp \geq 85\%$ -ot kell elérni, a visszatöltés tömörsége e felett $Trp \geq 90\%$ legyen, a földmű felső 50 cm-ét, valamint a járda fagyvédő rétegét $Trp \geq 96\%$ -ra kell tömöríteni.
- A teherbírási érték tömörített talajon $E_2 \geq 40$ MN/m², úttükrön (földmű tetején) $E_2 \geq 65$ MN/m² legyen.
- A tömörítést, teherbírást bizonylatolni kell.
- Az építés során, ill. azzal összefüggésben tönkrement bármely felület, úttartozék és egyéb létesítmény helyreállítását, ill. növényzet pótlását el kell végezni.
- A munkaterület folyamatos rendben tartásáról, takarításáról, szükség esetén locsolással történő portalanításáról Kivitelező külön felszólítás nélkül gondoskodni köteles.
- A kivitelezésnél jó állapotú, cégjelzéssel ellátott, előírás szerinti munkahelyi elkorlátozást és megfelelő éjszakai megvilágítást kell alkalmazni. Az éjszakai kivilágítás és annak folyamatos ellenőrzése és fenntartása a Kivitelező feladata, annak be nem tartásából, az éjszakai világítás hiányából és nem üzemeltetéséből adódó mindennemű kár, felelősség a Kivitelező társaságot terheli.
- A munkaterület mellett, forgalmi sávban munkagép, ember nem tartózkodhat építési anyag nem tárolható.
- A munkaterületről kikerülő anyagot úgy kell tárolni, hogy az a biztonságos gyalogos forgalmat lehetővé tegye. A gyalogosforgalom munkaterületről elhatárolt szabad mozgását biztosítani kell, akadály esetén provizóriummal át kell vezetni. A forgalom alatt álló közútra a gyalogos nem terelehető.
- A munkaterületről kikerülő anyagot, az építési anyagot és a törmeléket minden esetben konténerben kell elhelyezni. A munkaterülethez közel eső fákat kalodázni kell!
- A munka megkezdéséről és a műszaki átadás-átvétel időpontjáról a Budapest Közút Zrt. Üzemeltetési osztályát a +36 1 776-6211-es fax számon és az üzemeltetőt: (Bajusz Attila, e-mail: attila.bajusz@budapestkozut.hu, tel.: [REDACTED] valamint a közútkezelőt értesíteni kell.
- A kivitelezés során felmerülő úttal kapcsolatos műszaki probléma esetén a közútkezelővel és az üzemeltetővel kell egyeztetni.
- A komplett Megvalósulási dokumentációból (geodéziai bemérésen alapuló helyszínrajzok; műbizonylatok; mérési, vizsgálati és átadás-átvételi jegyzőkönyvek; valamint a projekthez kapcsolódó egyéb dokumentumok) előzetes egyeztetést követően, tételes átadás-átvételi jegyzőkönyv kíséretében át kell adni 1 példányt papír alapú formátumban a Budapest Közút Zrt. Üzemeltetési osztálya részére, továbbá 1 példányt elektronikus adathordozón (pdf és szerkeszthető dwg formátumú állományokkal) postai úton kell eljuttatni a Budapest Közút Zrt. Nyilvántartási osztály (1115 Budapest, Bánk bán u. 8-12.) részére.

Az 1988. évi I. tv. 37. §-a alapján a közút nem közlekedési célú igénybevételéért díjat kell fizetni. A díj mértékét a fizetendő díjakról szóló 12/2013 (III.18) Főv. Kgy. rendelet határozza meg. A díj megfizetéséig a munkakezdési hozzájárulás nem adható ki. Az igénybe venni kívánt közút:

Budapest VIII. kerület Baross utca – Jelzőtáblával jelzett főút, tömegközlekedés által járt út, járda

A fentieket figyelembe véve a mellékelt formanyomtatványt kell kitölteni és a Budapest Közút Zrt. Közútkezelői osztálya részére a munkakezdési hozzájárulási kérelemhez csatolva kell visszajuttatni.

A mellékelt formanyomtatvány alapján kiszámítandó igénybevételi díjnál minden igénybevett, elfoglalt területtel számolni kell (deponálási felület, forgalomtechnikai lekorlátozás).

A kérelmező által kitöltött és a közút kezelője által elbírált és jóváhagyott díjfizetési adatlap alapján kell a díjat megfizetni. Fizetési mód: banki átutalás melynek teljesítése csak a díjbekérő kézhezvétele után lehetséges. Számla a díj megfizetése után kerül kiállításra.



BUDAPEST  KÖZÚT

A közutak igazgatásáról szóló 19/1994. (V. 31.) KHVM rendelet 6. § (4) bekezdés alapján nem kell díjat fizetni vasúti átjáróban - a vasúti átjáróhoz kapcsolódóan - a vasút üzemeltetője által vagy megrendelésére végzett, továbbá az országos és helyi közút területén a közút kezelője vagy az építető által, illetőleg megrendelésére állami vagy önkormányzati érdekből végzett üzemeltetéshez, fenntartáshoz és építéshez kapcsolódó nem közlekedési célú igénybevétel esetén. Amennyiben a közút nem közlekedési célú igénybevétele 19/1994. (V. 31.) KHVM rendelet előbbiekben hivatkozott szakasza szerint díjfizetési kötelezettséggel nem érintett, úgy a munkakezdési hozzájárulás kiadása iránti kérelemhez – a mellékelt díjfizetési formanyomtatvány helyett – az építető és a kérelmező nyilatkozatát kell csatolni a jogszabályban meghatározott feltételek fennállásáról. A nyilatkozatminta elérhető a Budapest Közút Zrt. honlapján, a www.budapestkozut.hu címen.

A fővárosi közműfejlesztések, útfelújítások egyéb forgalmi átrendeződések operatív összehangolása érdekében „A fővárosi helyi közutak kezelésének és üzemeltetésének szakmai szabályairól, továbbá az útépitések, a közterületet érintő közmű-, vasút- és egyéb építések és az útburkolatbontások szabályozásáról” szóló 34/2008. (VII.15.) Főv. Kgy. Rendelet alapján történő munkavégzés tervezése és folyamatos koordinációja érdekében a közterületen végzendő munkák munkakezdési hozzájárulását csak a „Közterületi Építkezések (KÉP) rendszer”-ben rögzített munkákhoz lehet kérni és kiadni.

A tervezett közterületi munkát a KÉP rendszer digitális adatbázisban a kérelmezőnek kell rögzítenie Internetes elérésen keresztül.

A rendszer elérésével összefüggő koordinációs és számítástechnikai hibaelhárítással kapcsolatban kérjük vegyék fel a kapcsolatot a KÉP helpdesk-vel a kep@budapestkozut.hu e-mail címen vagy a +36-(30)-846 0904 telefonszámon.

A munkakezdési hozzájárulási kérelmet a KÉP rendszerben történő rögzítést követően lehet befogadni. A munkakezdési hozzájárulási kérelemhez csatolni kell a KÉP rendszerben történt rögzítést igazoló e-mailt nyomtatott formátumban.


Az útkezelői hozzájárulást kérő személyében beállott változást fenti számra hivatkozással Beruházó köteles bejelenteni.

Jelen hozzájárulás idegen területek igénybevételére nem jogosít, és nem mentesít az egyéb, más jogszabályok által előírt szükséges engedélyek és hozzájárulások beszerzési kötelezettsége alól.

EZEN HOZZÁJÁRULÁS 2020. MÁJUS 31-IG ÉRVÉNYES.

Ezen hozzájárulás az 1988. évi I. tv. alapján került kiadásra. A tervre, vagy a kivitelezésre vonatkozó kezelői hozzájárulás megtagadása miatt, vagy a kezelői hozzájárulásban foglalt feltételekkel szemben, illetve azok megváltoztatása érdekében a Budapest Főváros Kormányhivatala III. Kerületi Hivatalának Ütügyi Osztályához (Cím: 1033 Budapest, Mozaik utca 5., Levelezési cím: 1300 Budapest, Pf. 91) lehet kérelemmel fordulni. A kérelem a 26/1997. (XII.12.) KHVM számú rendelet értelmében hatósági díjköteles.

Budapest, 2019. május 17

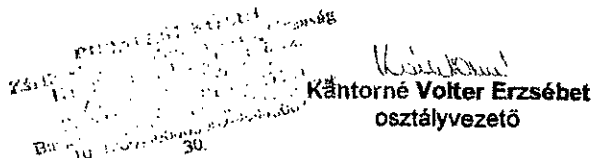
Kántorné Volter Erzsébet
osztályvezető

Fentiekről értesülnek:

1. Címzett (2 e-mailben is: info@gtfkt.hu; gulyas.ferenc@gtfkt.hu)
2. ELMŰ Hálózati Kft. (e-mail: peter.vilkovszki.02@elmu.hu)
3. VIII. Kerület Polgármesteri Hivatala (2 e-mail: bedok@jozsefvaros.hu, geszlersz@jozsefvaros.hu)
4. Irattár

Melléklet:

1. Díjfizetési adatlap
2. Munkakezdési hozzájárulási kérelem formanyomtatványa

4

Post
05.20.
Bodnár Orsióld Beáta
közlekedési osztály
2019. máj. 10.

JW