

ELŐTERJESZTÉS

A Városgazdálkodási és Pénzügyi Bizottság 2019. július 03-ai ülésére

Tárgy: Javaslát tulajdonosi hozzájárulás megadására a Budapest VIII. kerület, Déri Miksa utcában és Víg utcában kisnyomású gázvezeték építéséhez

Előterjesztő: dr. Hencz Adrienn ügyosztályvezető

Készítette: Szabó Endre ügyintéző

A napirendet nyilvános ülésen kell tárgyalni.

A döntés elfogadásához egyszerű szavazattöbbség szükséges

Melléklet:

1. Átnézeti rajz
2. Kérelem
3. Helyszínrajz (2 oldal)

Tisztelt Városgazdálkodási és Pénzügyi Bizottság!

I. Tényállás és a döntés tartalmának részletes ismertetése

A Budapest Főváros VIII. kerület Józsefvárosi Önkormányzat a tulajdonában és kezelésében álló Déri Miksa utca felújítását tervezi. A közműegyeztetések kapcsán a NKM Földgázhálózati Kft. szükségesnek tartja a tervezett útfelújításhoz kapcsolódóan a Német utca és a Nagy Fuvaros utca közötti szakaszon a kisnyomású gázvezetékek – koruk és állapotuk miatti – kiváltását, rekonstrukcióját (1. számú melléklet).

Az NKM Földgázhálózati Kft. (1081 Budapest, II. János Pál pápa tér 20.) megbízásából a N+F Mérnökiroda Kft. (cégjegyzékszám: 10 09 021227; székhely: 3300 Eger, Vörösmarty út 17.) elkészítette a Budapest VIII. kerület, Déri Miksa utcában és Víg utcában új kisnyomású gázvezeték építés kiviteli tervét (Msz: T15/19), mely alapján a kivitelezéshez kérik a Budapest Főváros VIII. kerület Józsefvárosi Önkormányzat (a továbbiakban: Önkormányzat) tulajdonosi hozzájárulását (2. számú melléklet).

A benyújtott kiviteli terv szerint a Déri Miksa utcában a gázvezeték kiváltása a meglévő vezeték kiemelését követően annak nyomvonalán történik. A Német utcától a Tolnai Lajos utcáig tartó I. szakaszon a meglévő DN 400 acél vezeték cserélik azonos paraméterű, új vezetékekre, ami a Tolnai Lajos utcában már cserélt vezetékhez csatlakozik. A Tolnai Lajos utcától induló II. szakaszon a DN 400 acél vezeték helyett dn 315 PE csővezeték építenek ki, mely a Nagy Fuvaros utcánál csatlakozik a meglévő hálózathoz.

A Víg utcába a Vásár utca felé dn 160 PE vezeték építenek ki a meglévő acél vezeték mellé, annak kiváltására.

A Fecske utcánál és az Auróra utcánál mindkét irányban visszakötés épül a meglévő szerelvényig, illetve a már korábban cserélt csőszakaszig.

A tervezési szakaszon az acél anyagú leágazó vezeték telekhatárig PE anyagúra kiváltásra kerülnek.

A vezeték építés ideje alatt a fogyasztók gázellátásának biztosítására ideiglenes vezeték építenek ki.

A gázvezetékek kiváltása és bekötések kivitelezése nyílt munkaárkos fektetéssel történik, az NKM Földgázhálózati Kft. vezetékeképítésre vonatkozó technológiai előírásai szerint. A közterületi munkák aszfalt burkolatú járdát és aszfalt burkolatú úttestet érintenek (3. számú melléklet).

A kivitelezéssel érintett utcák az Önkormányzat tulajdonában állnak, így a gázvezetékek építés közterületi munkáihoz szükséges a tulajdonos Önkormányzat hozzájárulása.

II. A betervezés indoka

Az előterjesztés tárgyában a döntés meghozatala a Tisztelt Bizottság hatásköre.

III. A döntés célja, pénzügyi hatása

Az engedélyezéshez, illetve a közterületi kivitelezések megindításához szükséges a tulajdonos Önkormányzat hozzájárulása.

A tulajdonosi döntésnek Önkormányzatot érintő pénzügyi hatása nincs.

IV. Jogszabályi környezet

A Városgazdálkodási és Pénzügyi Bizottság hatásköre Budapest Józsefvárosi Önkormányzat vagyonáról és a vagyon feletti tulajdonosi jogok gyakorlásáról szóló 66/2012. (XII.13.) önkormányzati rendelet 17. § (1) bekezdés e) pontján alapul.

Fentiek alapján kérem az alábbi határozati javaslat elfogadását.

Határozati javaslat

A Városgazdálkodási és Pénzügyi Bizottság úgy dönt, hogy tulajdonosi hozzájárulását adja – az NKM Földgázhálózati Kft. (1081 Budapest, II. János Pál pápa tér 20.) megbízásából az N+F Mérnökiroda Kft. (cégjegyzékszám: 10 09 021227; székhely: 3300 Eger, Vörösmarty út 17.) által készített, Budapest VIII. kerület, Déri Miksa utcában és Víg utcában új kisnyomású gázvezetékek építés kiviteli terv (Msz: T15/19) szerinti kiépítésének közterületi munkáihoz, az alábbi feltételekkel és kikötésekkel:

- a. jelen tulajdonosi hozzájárulás a beruházót (építetőt) nem mentesíti az építéshez szükséges egyéb szakhatósági és hatósági engedélyek beszerzése alól,
- b. a hozzájárulás a Budapest VIII. kerületi alábbi utcák érintett út- és járdaszakaszára terjed ki:
 - Déri Miksa utca (hrsz.: 34878; 34941; 34981; 34998; 35035/1)
 - Víg utca (hrsz.: 34925)
 - Tolnai Lajos utca (hrsz.: 34954)
 - Fecske utca (hrsz.: 34989)
 - Auróra utca (hrsz.: 35020/2)
 - Nagy Fuvaros utca (hrsz.: 34941)
- c. a gázvezetékek építést a Déri Miksa utca tervezett felújítását megelőzően kell elvégezni,
- d. a beruházónak (építetőnek) a közútkezelői és munkakezdési (burkolatbontási) hozzájárulást a vonatkozó rendelet (19/1994. (V.31.) KHVM rendelet) szerinti mellékletek csatolásával a Budapest Főváros VIII. kerület Polgármesteri Hivatal Hatósági Ügyosztály Építésügyi Irodájától előzetesen meg kell kérni, és az abban foglaltakat maradéktalanul be kell tartani,
- e. kötelezi a kivitelezőt a bontási helyek megfelelő minőségben történő helyreállítására, melyre a beruházó/kivitelező közösen 5 év garanciát vállal:
 - a bontással érintett **útpálya** burkolatot az alábbi réteggel kell helyreállítani, szerkezeti rétegenként 20-20 cm átlapolással:
 - 4 cm vtg. AC11 jelű hengereelt aszfaltbeton kopóréteg (érintett forgalmi sáv teljes szélességében)


- 7 cm vtg. AC11 jelű hengerelt aszfaltbeton kötőréteg
 - 20 cm vtg. C8/10-32/F stabilizált útalap
 - 20 cm vtg. fagyálló homokos kavics ágyazat Trq 95% (más anyaggal nem helyettesíthető)
 - a bontással érintett **járda** burkolatot az alábbi rétegrenddel kell helyreállítani, szerkezeti rétegenként 20-20 cm átlapolással:
 - 3 cm vtg. MA-4 érdesített öntött aszfalt kopóréteg
 - 15 cm vtg. C8/10-32/F stabilizált útalap
 - 15 cm vtg. fagyálló homokos kavics ágyazat Trq 95% (más anyaggal nem helyettesíthető)
 - ahol a munkaárok széle a kiemelt szegélytől 80 cm-re, vagy annál kisebb távolságra van, akkor az útpályát a kiemelt szegélyig teljes szerkezettel újra kell építeni
- f. jelen tulajdonosi hozzájárulás csak az engedélyező szervek, szakhatóságok előírásainak maradéktalan betartásával, a döntés napjától számított **1 évig érvényes**.






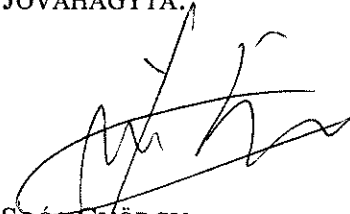
Felelős: polgármester
 Határidő: 2019. július 03.

A döntés végrehajtását végző szervezeti egység: Gazdálkodási Ügyosztály


A lakosság széles körét érintő döntések esetén javaslata a közzététel módjára
 nem indokolt hirdetőtáblán honlapon

Budapest, 2019. június 26.

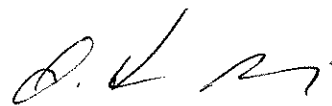
 dr. Hencz Adrienn
 ügyosztályvezető

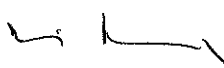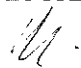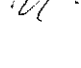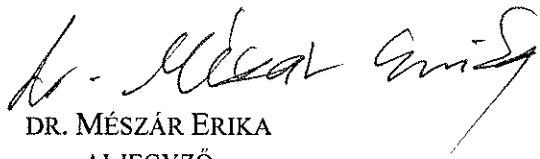

KÉSZÍTETTE: GAZDÁLKODÁSI ÜGYOSZTÁLY	
LEÍRTA: SZABÓ ENDRE	
PÉNZÜGYI FEDEZETET IGÉNYEL / <u>NEM IGÉNYEL</u> , IGAZOLÁS: 	
JOGI KONTROLL: 	
ELLENŐRIZTE: 	
 DR. MÉSZÁR ERIKA ALJEGYZŐ	
BETERJESZTÉSRE ALKALMAS:	JÓVÁHAGYTA:
 DANADA-RIMÁN EDINA JEGYZŐ	 SOÓS GYÖRGY A VÁROSGAZDÁLKODÁSI ÉS PÉNZÜGYI BIZOTTSÁG ELNÖKE

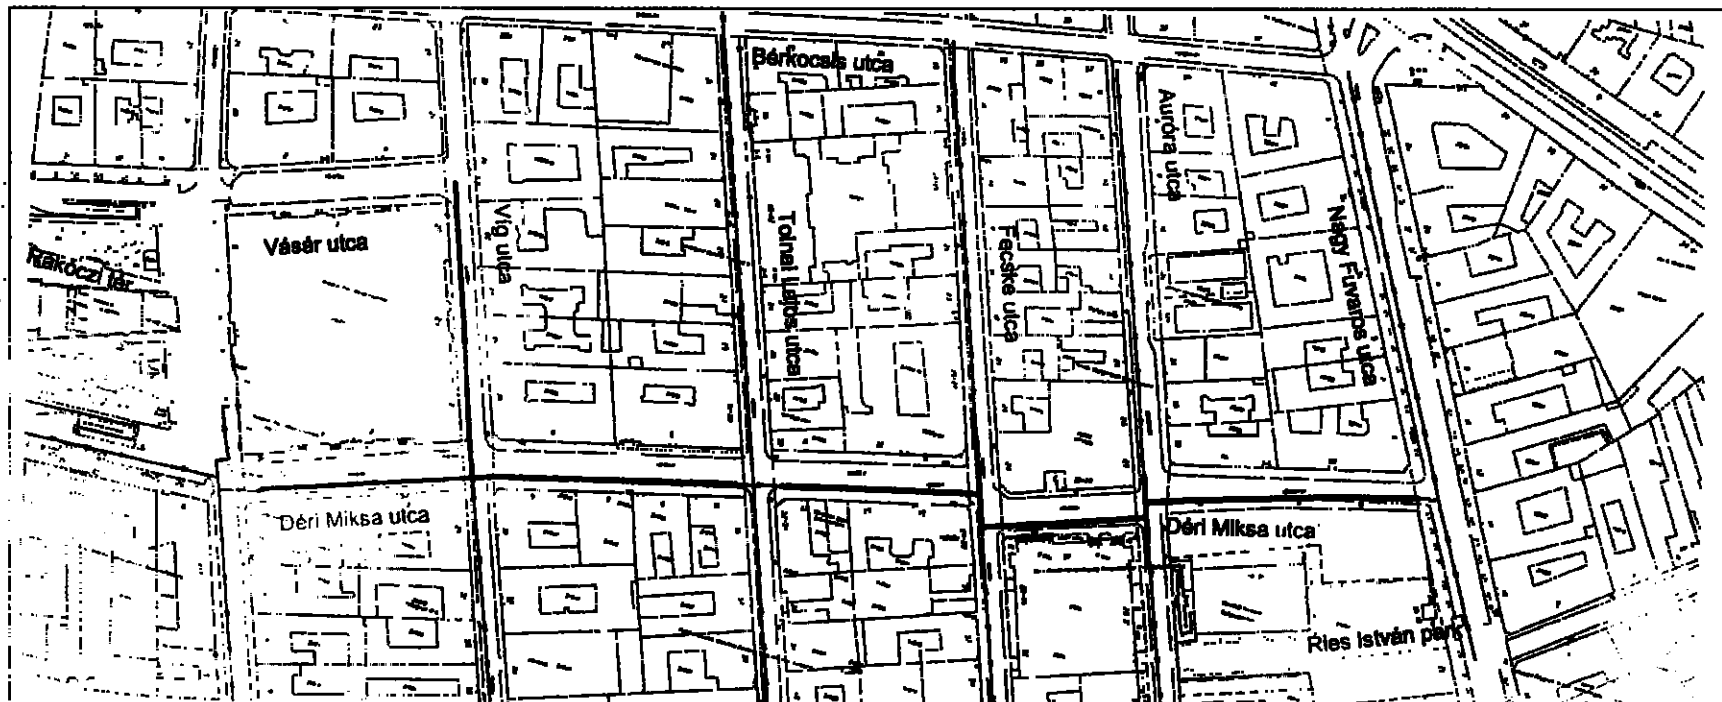1. számú melléklet







PST: B/19-3032

Jelmagyarázat

-  Tervezett kisnyomású gázvezeték
-  Meglévő kisnyomású gázvezeték

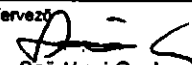

DIN+F KONZORCIUM 1141 Budapest, Szugló u. 176.			
Megbízó:	NKM Földgázhálózati Kft.	 N+F Mérnökiroda Kft. 3300 Eger, Vörösmarty u. 17. ISO 9001	
Építető:	NKM Földgázhálózati Kft.		
Tárgy:	BP. VIII. DÉRI MIKSA UTCA (Német utca - Nagyfuvaros utca között) VÍG UTCA (Déri Miksa utca - Vásár utca között) kisnyomású gázelosztó vezeték építés ÁTNÉZETI HELYSZÍNRAJZ		Munkeszám: T-15/19
			Méretarány: 1:2000
Ogyvezető:	Tervező:	Ellenőr:	Dátum:
 Nikolett István GO-T-10-0005	 Szódy Csaba GO-T-13-0012	 Molnár László BSZFG 10-0215	2019. május
			Rajzszám: G - 0

N+F

2. számú melléklet

GMD

35757

488/2019 05 23

IKTATÁSRA ÉRKEZETT

2019 MAJ 23.



N+F Mérnökiroda Kft.

3300 Eger, Vorosmarty út 17.

Tel./fax: (36) 319-483

Mobil: (30) 965-51-21

e-mail: nfgazterv@t-online.hu



**Budapest VIII. kerület Józsefvárosi
Polgármesteri Hivatal**

1082 Budapest
Baross u. 63-67.

16-1410
habz E

Tárgy: Budapest VIII. DÉRI MIKSA UTCA
(Német utca – Nagy Fúvaros utca között)
VÍG UTCA (Déri Miksa u. – Vásár u. között)
kisnyomású gázvezeték építés

Msz: T-15/19

Tisztelt Cím!

A tárgyi közterület jelzett szakaszán az NKM Földgázhálózati Kft a meglévő acél anyagú kisnyomású gázelosztó vezeték felújítását tervezi.

Mellékelten megküldjük a tárgyi tervet és kérjük Önöket, hogy a **közútkezelői és tulajdonosi hozzájárulást** megadni szíveskedjenek.

Tervezőnk Szodényi Csaba a 06/20/412-6233 telefonszámon érhető el.

Köszönettel:

N + F Kft.
3300 Eger, Vorosmarty út 17


Nikolov István

Nikolov István
ügyvezető

Eger, 2019. május 20.

Melléklet: 2 pld tervdokumentáció

JW

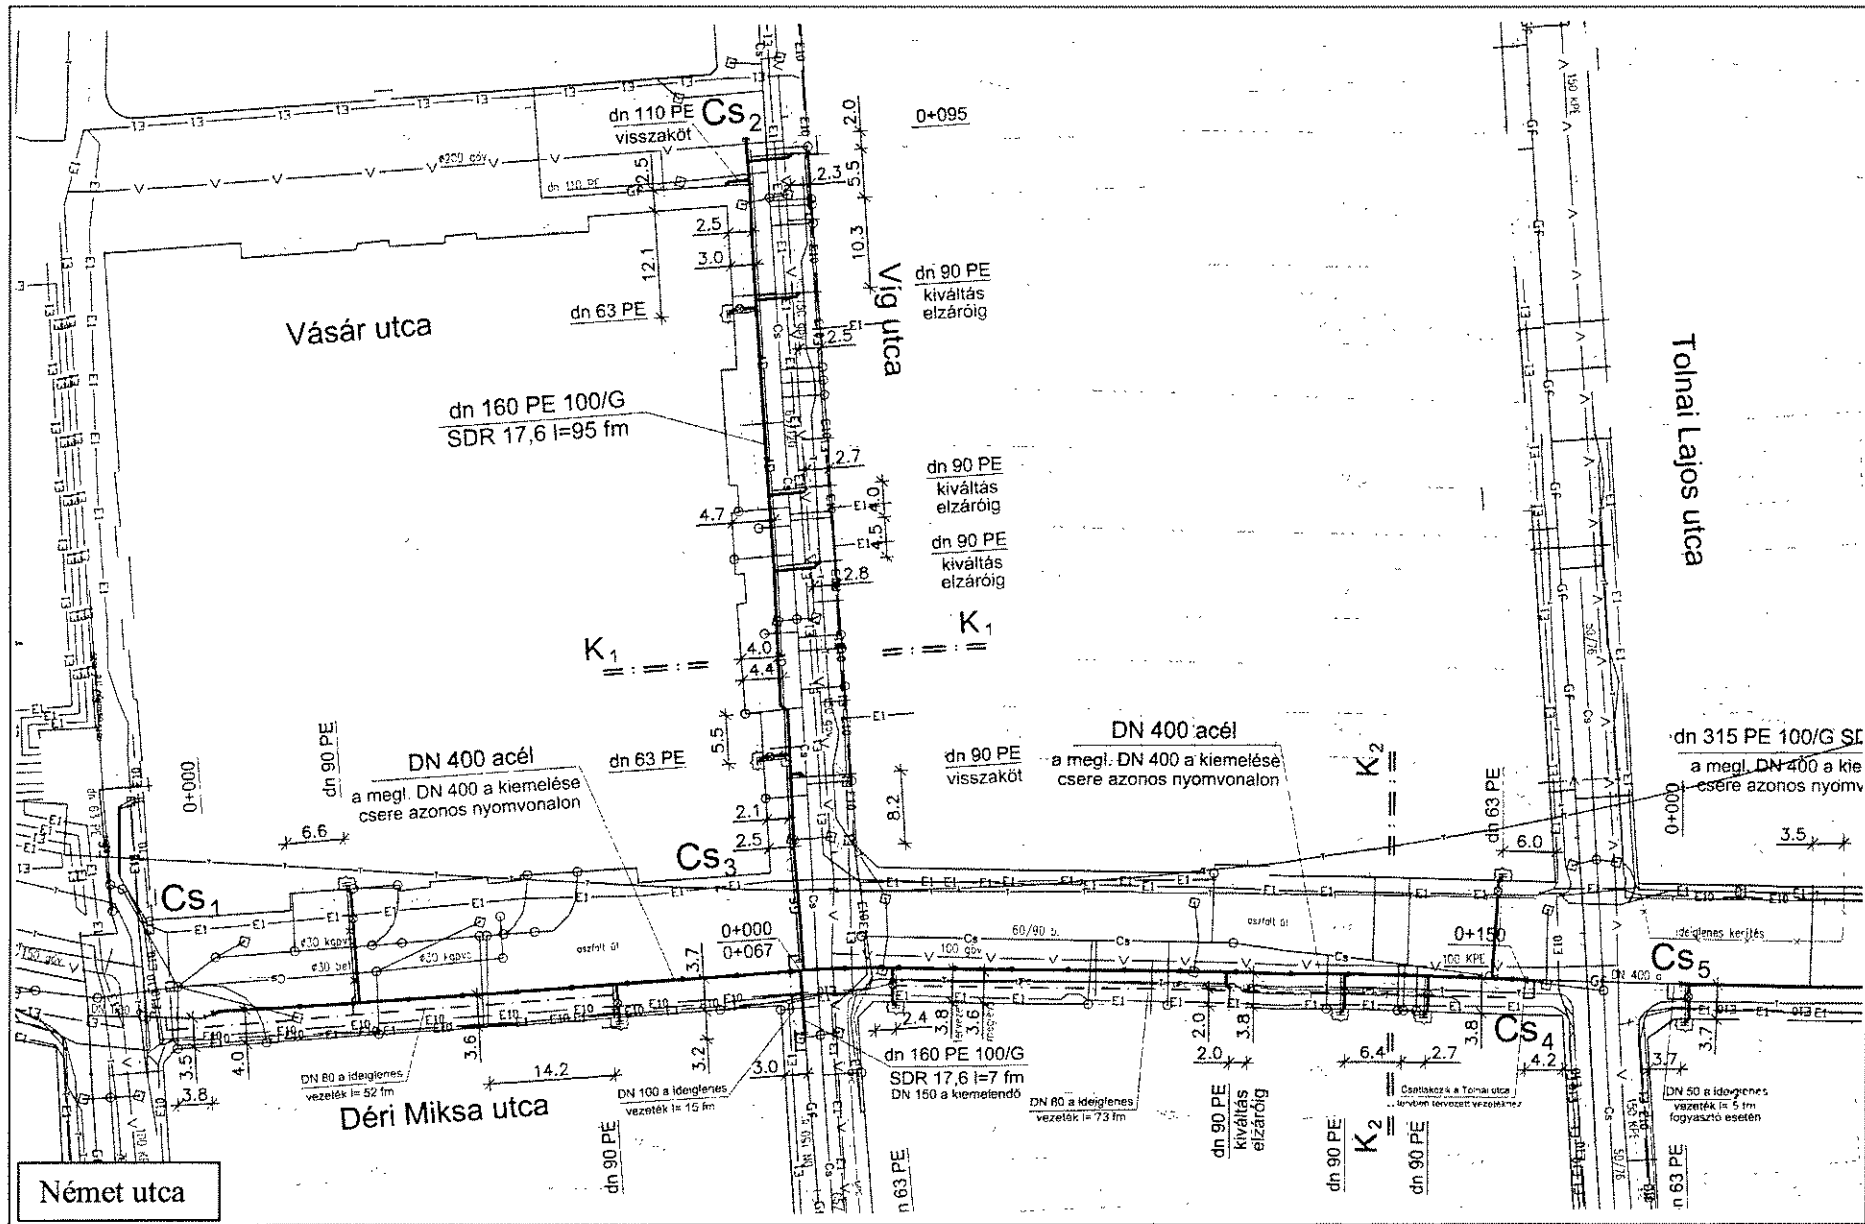

mp

