

ELŐTERJESZTÉS

A Városgazdálkodási és Pénzügyi Bizottság 2019. július 03-ai ülésére

Tárgy: Javaslattulajdonosi hozzájárulás megadására, a Budapest VIII. kerület, Szigony utcában kisnyomású gázvezeték építéséhez

Előterjesztő: dr. Hencz Adrienn ügyosztályvezető

Készítette: Szabó Endre ügyintéző

A napirendet nyilvános ülésen kell tárgyalni.

A döntés elfogadásához egyszerű szavazattöbbség szükséges

Melléklet:

1. Átnézeti rajz
2. Kérelem
3. Helyszínrajz (2 oldal)

Tisztelt Városgazdálkodási és Pénzügyi Bizottság!

I. Tényállás és a döntés tartalmának részletes ismertetése

A Budapest Főváros VIII. kerület Józsefvárosi Önkormányzat a tulajdonában és kezelésében álló Szigony utca Práter utca és Baross utca közötti szakaszának felújítását tervezi. A közmű-egyeztetések kapcsán az NKM Földgázhálózati Kft. szükségesnek tartja a tervezett útfelújításhoz kapcsolódóan az érintett szakaszon az acél anyagú kisnyomású gázvezetékek kiváltását, rekonstrukcióját. (1. számú melléklet).

Az NKM Földgázhálózati Kft. (1081 Budapest, II. János Pál pápa tér 20.) megbízásából a N+F Mérnökiroda Kft. (cégjegyzékszám: 10 09 021227; székhely: 3300 Eger, Vörösmarty út 17.) elkészítette a Budapest VIII. kerület, Szigony utcában új kisnyomású gázvezeték építés kiviteli tervét (Msz: T28/19), mely alapján a kivitelezéshez kérik a Budapest Főváros VIII. kerület Józsefvárosi Önkormányzat (a továbbiakban: Önkormányzat) tulajdonosi hozzájárulását (2. számú melléklet).

A benyújtott kiviteli terv szerint a Szigony utca érintett szakaszán mindkét oldalon tervezett az acél kisnyomású gázvezeték és a leágazó elosztóvezetékek cseréje.

Szigony utca páros oldala: A Baross utca és Práter utca között meglévő DN 200 acélvezeték helyett dn 200 PE vezeték épül. A gázvezeték a Práter utca felől indul, kapcsolódva a Práter utcai cserélt szakasz csomójához (Cs1). A nyomvonal az út közepén halad az Egyetem épülettel párhuzamosan, attól 8,7 m-re, majd a csatorna aknák kikerülésével áttér az épülettől 3,0 m-re a járdába. A parkolót elérve, a vezetékbe T idomot építenek (Cs2), majd ezt az ágat a parkoló alatt vezetik, a szegélytől 1,5 m-re. Az orvosi rendelő magasságában keresztezve az úttestet, a szegéllyel párhuzamosan, attól 0,8 méterre halad a Baross utca előtti, meglévő dn 200 PE vezetékig, melybe visszakötik (Cs3).

Szigony utca páratlan oldala: A Práter utca – Baross utca közötti szakaszon a jelenleg DN 80 acélvezeték üzemel, aminek a Práter utcától a Szigony utca 11-13a közötti szakasza megszüntetésre kerül, a további szakasza pedig kiváltásra kerül. A tervezett szakasz az induló ágba épített T idomtól (Cs2) kezdődik, majd iránytörésekkel az úttest alatt, a szegélytől 1,0 m-re

vezetik a Baross utcában meglévő dn 110 PE vezetékig, melyhez szerelvénnnyel csatlakoztatják (Cs6).

A tervezési szakaszon az acél anyagú leágazó vezetékek telekhatárig PE anyagúra kiváltásra kerülnek. A vezeték építés ideje alatt a fogyasztók gázellátásának biztosítására ideiglenes vezetéket építenek ki.

A gázvezeték kiváltása és bekötések kivitelezése nyílt munkaárkos fektetéssel történik, az NKM Földgázhálózati Kft. vezetéképítésre vonatkozó technológiai előírásai szerint. A közterületi munkák aszfalt burkolatú járdát és úttestet érintenek (3. számú melléklet).

A kivitelezéssel érintett Szigony utca az Önkormányzat tulajdonában áll, így a gázvezeték építés közterületi munkáihoz szükséges a tulajdonos Önkormányzat hozzájárulása.

II. A beterjesztés indoka

Az előterjesztés tárgyában a döntés meghozatala a Tisztelt Bizottság hatásköre.

III. A döntés célja, pénzügyi hatása

Az engedélyezéshez, illetve a közterületi kivitelezések megindításához szükséges a tulajdonos Önkormányzat hozzájárulása.

A tulajdonosi döntésnek Önkormányzatot érintő pénzügyi hatása nincs.

IV. Jogszabályi környezet

A Városgazdálkodási és Pénzügyi Bizottság hatásköre Budapest Józsefvárosi Önkormányzat vagyonáról és a vagyon feletti tulajdonosi jogok gyakorlásáról szóló 66/2012. (XII.13.) önkormányzati rendelet 17. § (1) bekezdés e) pontján alapul.

Fentiek alapján kérem az alábbi határozati javaslat elfogadását.

Határozati javaslat

A Városgazdálkodási és Pénzügyi Bizottság úgy dönt, hogy tulajdonosi hozzájárulását adja – az NKM Földgázhálózati Kft. (1081 Budapest, II. János Pál pápa tér 20.) megbízásából az N+F Mérnökiroda Kft. (cégjegyzékszám: 10 09 021227; székhely: 3300 Eger, Vörösmarty út 17.) által készített, Budapest VIII. kerület, Szigony utcában új kisnyomású gázvezeték építés kiviteli terv (Msz: T28/19) szerinti kiépítésének közterületi munkáihoz, az alábbi feltételekkel és kikötésekkel:

- a. jelen tulajdonosi hozzájárulás a beruházót (építtetőt) nem mentesíti az építéshez szükséges egyéb szakhatósági és hatósági engedélyek beszerzése alól,
- b. a hozzájárulás a Budapest VIII. kerület Szigony utca (hrsz: 35728/46) érintett út- és járdaszakaszára terjed ki:
- c. a gázvezeték építést a Szigony utca tervezett felújítását megelőzően kell elvégezni,
- d. a beruházónak (építtetőnek) – a Szigony utca vonatkozásában – a közútkezelői és munkakezdési (burkolatbontási) hozzájárulást a vonatkozó rendelet (19/1994. (V.31.) KHVM rendelet) szerinti mellékletek csatolásával a Budapest Főváros VIII. kerület Polgármesteri Hivatal Hatósági Ügyosztály Építésügyi Irodájától előzetesen meg kell kérni, és az abban foglaltakat maradéktalanul be kell tartani,
- e. kötelezi a kivitelezőt az érintett területen lévő fák védelmére, a bontási helyek megfelelő minőségben történő helyreállítására, melyre a beruházó/kivitelező közösen 5 év garanciát vállal:
 - a bontással érintett **útpálya** burkolatot az alábbi réteggel kell helyreállítani, szerkezeti rétegenként 20-20 cm átlapolással:
 - 4 cm vtg. AC11 jelű hengerelt aszfaltbeton kopóréteg
 - 7 cm vtg. AC11 jelű hengerelt aszfaltbeton kötőréteg
 - 20 cm vtg. C8/10-32/F stabilizált útalap


- 20 cm vtg. fagyálló homokos kavics ágyazat Trq 95% (más anyaggal nem helyettesíthető)
 - a bontással érintett **járda** burkolatot az alábbi rétegrenddel kell helyreállítani, szerkezeti rétegenként 20-20 cm átlapolással:
 - 3 cm vtg. MA-4 érdesített öntött aszfalt kopóréteg 15 cm vtg. C8/10-32/F stabilizált útalap
 - 15 cm vtg. fagyálló homokos kavics ágyazat Trq 95% (más anyaggal nem helyettesíthető)
 - ahol a munkaárok széle a kiemelt szegélytől 80 cm-re, vagy annál kisebb távolságra van, akkor az útpályát a kiemelt szegélyig teljes szerkezettel újra kell építeni
- f. jelen tulajdonosi hozzájárulás csak az engedélyező szervek, szakhatóságok előírásainak maradéktalan betartásával, a döntés napjától számított **1 évig érvényes**, azzal, hogy a Szigony utca Baross utca és Práter utca közötti szakaszának tervezett felújítását megelőzően vagy azzal egyidejűleg kezdhető meg a munkálat.

Felelős: polgármester
 Határidő: 2019. július 03.

A döntés végrehajtását végző szervezeti egység: Gazdálkodási Ügyosztály

A lakosság széles körét érintő döntések esetén javaslata a közzététel módjára
 nem indokolt hirdetőtáblán honlapon

Budapest, 2019. június 26.

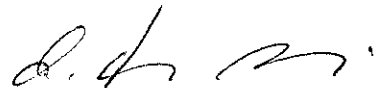
 dr. Hencz Adrienn
 ügyosztályvezető


KÉSZÍTETTE: GAZDÁLKODÁSI ÜGYOSZTÁLY

LEÍRTA: SZABÓ ENDRE

PÉNZÜGYI FEDEZETET IGÉNYEL / NEM IGÉNYEL, IGAZOLÁS: 

JOGI KONTROLL: 


ELLENŐRIZTE:


 DR. MÉSZÁR ERIKA
 ALJEGYZŐ


BETERJESZTÉSRE ALKALMAS:

JÓVÁHAGYTA:


 DANADA-RIMÁN EDINA
 JEGYZŐ

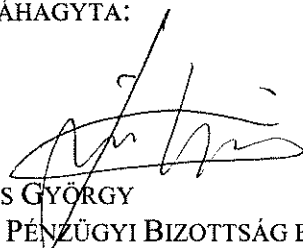
 SOÓS GYÖRGY
 A VÁROSGAZDÁLKODÁSI ÉS PÉNZÜGYI BIZOTTSÁG ELNÖKE

1. számú melléklet

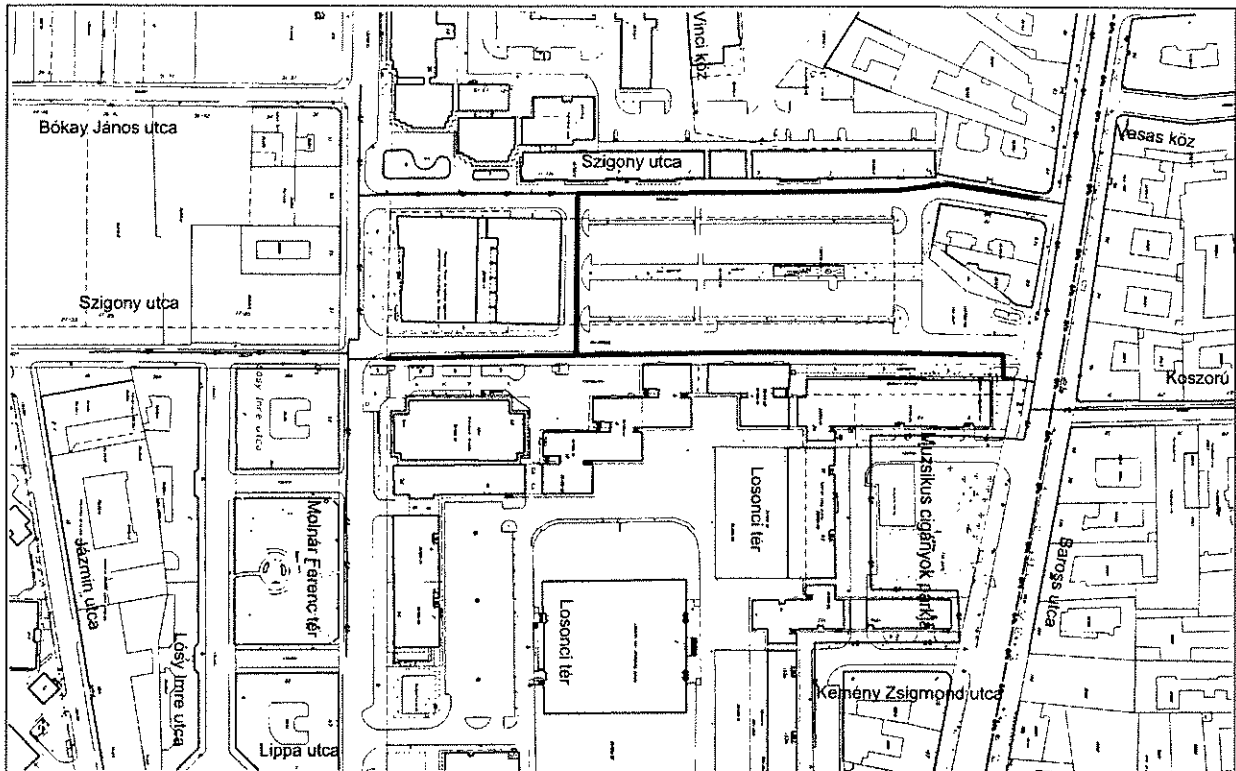

Jelmagyarázat


- Tervezett kisnyomású gázvezeték
- Gf ———— Meglévő kisnyomású gázvezeték
- Gfk ———— Meglévő közepnyomású gázvezeték



PST: B/19-3074

| | | | |
|---|---|--|------------------------------|
| DIN+F KONZORCIUM 1141 Budapest, Szugló u. 176. | | | |
| Megbízó: | NKM Földgázhálózati Kft. | N+F Mérnökiroda Kft. 3300 Eger, Vörösmarty u. 17. ISO 9001 | |
| Építelő: | NKM Földgázhálózati Kft. | | |
| Tárgy: | BP. VIII. SZIGONY UTCA (Práter u. - Baross u. között) kisnyomású gázelosztó vezeték építés ÁTNÉZETI HELYSZÍNRAJZ | | Munkaszám: T-28/19 |
| | | | Méretarány: 1:2500 |
| Ügyvezető: | Tervező: | Ellenőr: | Dátum: |
| Nikolov István GO-T-10-0005 | Szűdényi Csaba GO-T-13-0012 | Molnár László BSZFG 10-0215 | 2019. május |
| | | | Rajkszám: G - 0 |

1. old.
Gondelléses üo.

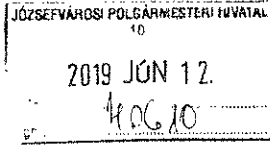


N+F Mérnökiroda Kft.
3300 Eger, Vörösmarty út 17.
Tel./fax: (36) 319-483
Mobil: (30) 965-51-21
e-mail: nfgazterv@t-online.hu



**Budapest VIII. kerület Józsefvárosi
Polgármesteri Hivatal**

1082 Budapest
Baross u. 63-67.

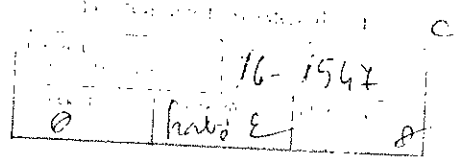

Tárgy: Budapest VIII. SZIGONY UTCA
(Práter utca – Baross utca között)
kisnyomású gázvezeték építés

Mr.: T-28/19

Tisztelt Cím!

A tárgyi közterület jelzett szakaszán az NKM Földgázhálózati Kft a meglévő acél anyagú kisnyomású gázelosztó vezeték felújítását tervezi.

Mellékelten megküldjük a tárgyi tervet és kérjük Önöket, hogy a **közútkezelői és tulajdonosi hozzájárulást** megadni szíveskedjenek.

Tervezőnk Szödényi Csaba a 06/20/412-6233 telefonszámon érhető el.


Köszönettel:

N+F Kft.
3300 Eger, Vörösmarty út 17.


Nikolov István
ügyvezető

Eger, 2019. június 4.

Melléklet: 2 pld tervdokumentáció

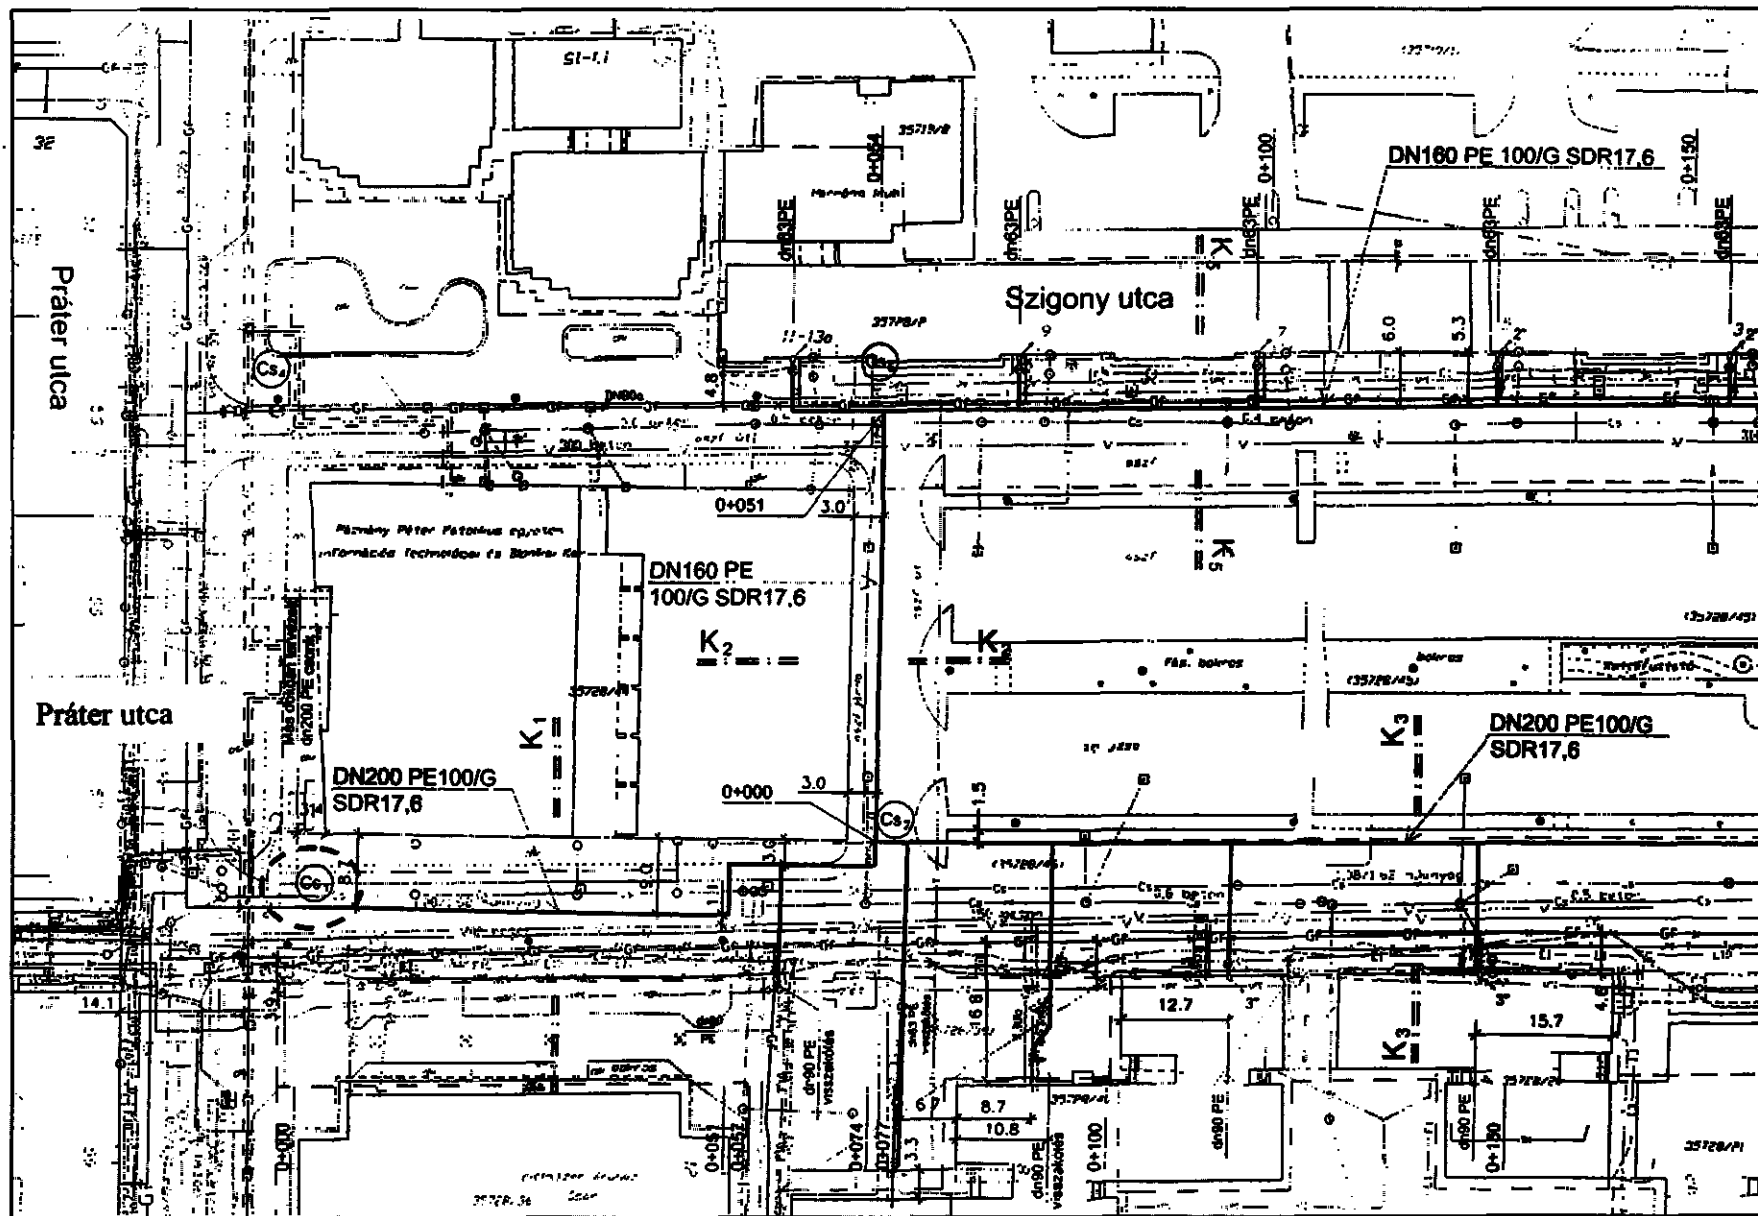

Handwritten signature or initials.

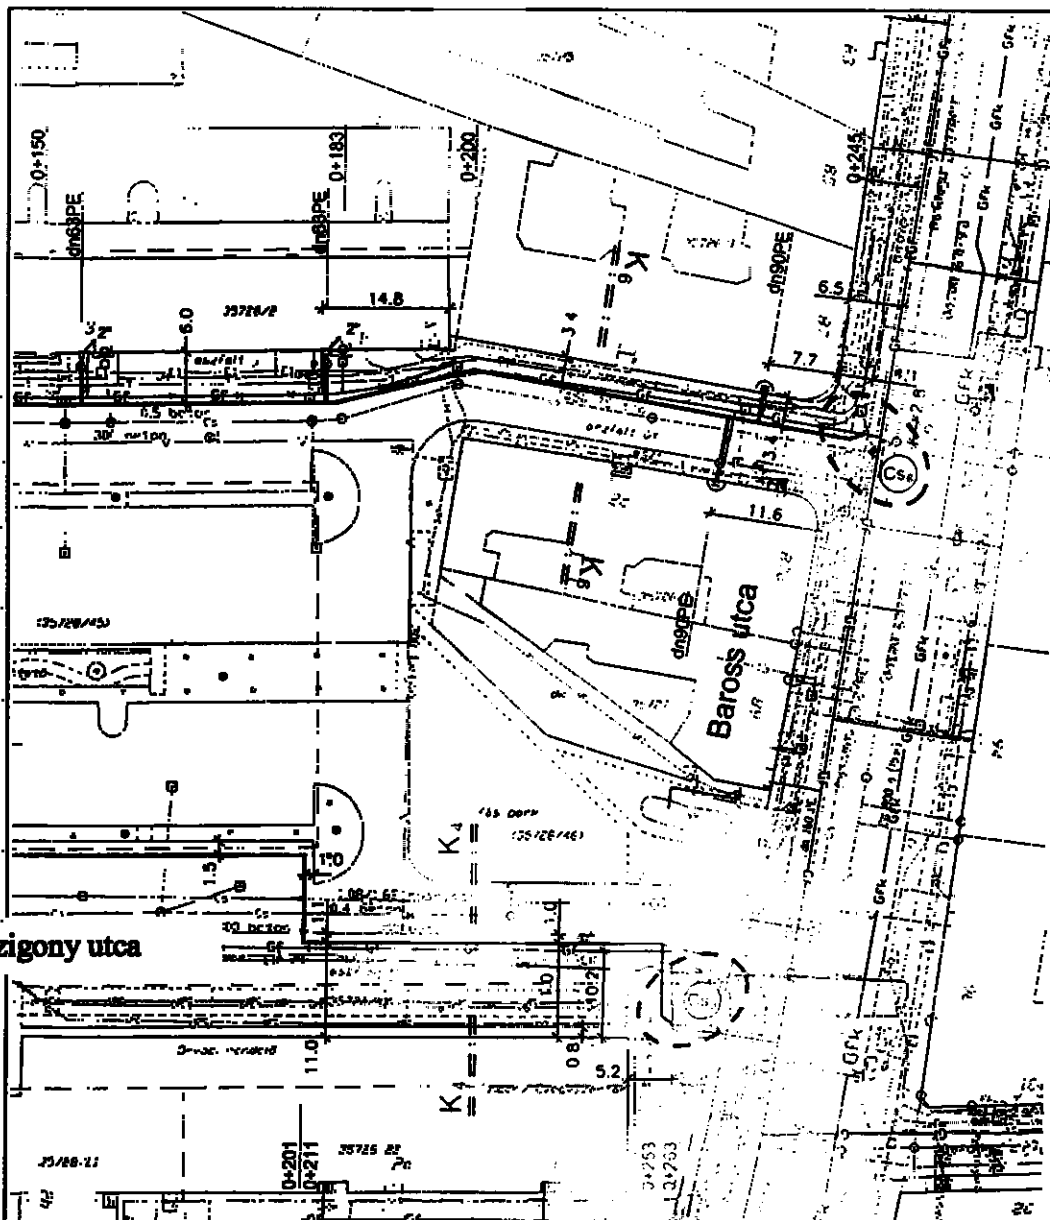

Jelmagyarázat

Illés utca

- Tervezett kábelmentes gázvezeték
- Levegő vezeték PE gőrzésselal fel fedés
- Levegő vezeték vezeték
- Védőcső
- Szélvédő kábel
- Burkolat
- GFK — Megfelelő gázvezeték
- GFK — Megfelelő kábelmentes gázvezeték
- GFKa — Megfelelő kábelmentes gázvezeték
Megjegyzés

1. Amennyiben a tervezett gázvezeték meglévő kábelmentes úton, úgy, hogy a függőleges 0.5 m minimális távolság nem biztosítható, akkor a gázvezeték LPE burkolat/vel kell ellátni.

PST: B/19-3074

| | | | |
|--|---|--|-----------------------------------|
| DN+F KONZORCIUM 1141 Budapest, Szugló u. 178. | | | |
| Megrendelő: NKM Földgázhálózati Kft. | N+F Mérésiroda Kft 4300 Eger, Vitézsághy u. 17 ISO 9001 | | |
| Építtető: NKM Földgázhálózati Kft. | | | |
| Típus: BP. VIII. SZIGONY UTCA (Práter u. - Baross u. között) Kábelmentes gázvezeték vezeték építés HELYSZÍNJRAJZ | Munkaszám: T-28/19 | | |
| | | Méretarány: 1:500 | |
| Újrajzoló: Nikolett István GO-T-10-0008 | Tervező: Szabó György Csaba GO-T-13-0012 | Ellenőrző: Molnár László B9ZFG 10-0215 | Dátum: 2018. május Rév: G-1 |