

Előterjesztő: Gazdálkodási Ügyosztály

2. sz. napirend
POT

ELŐTERJESZTÉS

a Városgazdálkodási és Pénzügyi Bizottság 2019. július 08-ai ülésére

Tárgy: Javaslat közterület-használati kérelmek elbírálására

Előterjesztő: dr. Hencz Adrienn ügyosztályvezető

Készítette: Gyuricza Ramóna, Boros Gábor ügyintézők

A napirendet nyilvános ülésen kell tárgyalni.

A döntés elfogadásához egyszerű szavazattöbbség szükséges.

Melléklet: 7 db

Tisztelt Városgazdálkodási és Pénzügyi Bizottság!

I. Tényállás és a döntés tartalmának részletes ismertetése

Az elmúlt időszakban a Budapest Főváros VIII. kerület Józsefvárosi Polgármesteri Hivatalhoz az alábbi - a Józsefvárosi Önkormányzat tulajdonában lévő közterületek használatáról és használatának rendjéről szóló 37/2017. (IX.14.) önkormányzati rendelet (a továbbiakban: Rendelet) szerinti - közterület-használati hozzájárulás iránti kérelmek érkeztek.

1.

Közterület-használó, kérelmező:

Katolikus Shalom Közösség

(székhely: 1092 Budapest, Bakáts tér 13.)

A kérelemben foglalt közterület használat ideje:

2019. július 15. – 2019. július 31.

2019. szeptember 01. – 2019. október 31.

Közterület-használat célja:

vendéglátó terasz + napernyő + virágláda

Közterület-használat helye:

Budapest VIII. kerület, Horváth Mihály tér 7. szám előtti közterületen

Közterület-használat nagysága:

$8 + 8 + 2 \text{ m}^2$

Közterület-használat díja:

szezonen belül: 2.500,- Ft/m²/hó + ÁFA

Közterület-használat díja összesen:

50.000,- Ft + ÁFA (2.500,- Ft * 2,5 hó * 8 m²)

Díjfizetés ütemezése:

egy összegben

Tényállás: A Katolikus Shalom Közösség 2019. június 21. napján érkezett kérelmében közterület-használati hozzájárulás – előre egy összegben történő teljes díjfizetéssel való - megadását kéri a Tisztelt Bizottságtól tekintettel arra, hogy vendéglátó terasz, valamint napernyő és virágláda kihelyezése céljából kívánja használni a fenti területet.

A Gazdálkodási Ügyosztály a kérelem beérkezését követően a hatósági vélemények beszerzése felől intézkedett.

A Hatósági Ügyosztály Igazgatási Iroda kereskedelmi szempontból nem emelt kifogást, amennyiben a vendéglátó teraszt a kereskedő az üzlet nyílászáróinak zárva tartásával üzemelteti. A Budapesti Rendőr-főkapitányság VIII. kerületi Rendőrkapitányság közlekedés, közrend és közbiztonság szempontjából nem emelt kifogást. A Városépítészeti Iroda állásfoglalása szerint a közterület-használat engedélyezhető. A Fővárosi Katasztrófavédelmi Igazgatóság tűzvédelmi szempontból nem emelt kifogást, amennyiben egy ember által könnyen mozdítható, nem rögzített székeket, asztalokat, virágládákat, napernyőket helyeznek ki.

Virágláda esetén a Rendelet mellékletének 16. pontja értelmében a közterület-használat díjmentes.

A Rendelet 12. § (7) bekezdése szerint amennyiben a napernyő vetülete nem nyúlik túl a vendéglátó teraszon, külön közterület-használati díjat nem kell fizetni.

Fentiek alapján a Gazdálkodási Ügyosztály javasolja a közterület-használati hozzájárulás – előre egy összegben teljes díjfizetéssel történő – megadását.

2.

Közterület-használó, kérelmező:

A & G Green Lime Brothers Kft.

(székhely: 1083 Budapest, Baross u.103. fsz.)

A kérelemben foglalt közterület használat ideje:

2019. július 10. – 2019. szeptember 30.

Közterület-használat célja:

vendéglátó terasz

Közterület-használat helye:

Budapest VIII. kerület, Nagy Fuvaros u. 12. szám előtti közterületen

Közterület-használat nagysága:

3 m²

Közterület-használat díja:

szezonen belül: 2.500,- Ft/m²/hó + ÁFA

Közterület-használat díja összesen:

18.750,- Ft + ÁFA (2.500,- Ft * 2,5 hó * 3 m²)

Díjfizetés ütemezése:

egy összegben

Tényállás: Az A&G Green Lime Brothers Kft. 2019. június 19. napján érkezett kérelmében közterület-használati hozzájárulás – előre egy összegben történő teljes díjfizetéssel való - megadását kéri a Tisztelt Bizottságtól tekintettel arra, hogy vendéglátó terasz céljából kívánja használni a fenti területet.

A Gazdálkodási Ügyosztály a kérelem beérkezését követően a hatósági vélemények beszerzése felől intézkedett.

A Hatósági Ügyosztály Igazgatási Iroda kereskedelmi szempontból nem emelt kifogást, amennyiben a vendéglátó teraszt a kereskedő az üzlet nyílászáróinak zárva tartásával üzemelteti. A Budapesti Rendőr-főkapitányság VIII. kerületi Rendőrkapitányság közlekedés, közrend és közbiztonság szempontjából nem emelt kifogást. A Városépítészeti Iroda állásfoglalása szerint a közterület-használat engedélyezhető. A Fővárosi Katasztrófavédelmi Igazgatóság tűzvédelmi szempontból nem emelt kifogást, amennyiben egy ember által könnyen mozdítható, nem rögzített székeket, asztalokat, virágládákat, napernyőket helyeznek ki.

Fentiek alapján a Gazdálkodási Ügyosztály javasolja a közterület-használati hozzájárulás – előre egy összegben történő teljes díjfizetéssel való – megadását.

3.

Közterület-használó, kérelmező:

Budapest VIII. kerület, József körút 30-32. szám alatti Társasház

(székhely: 1088 Budapest, Krúdy u. 2 .fsz. 1.)

A kérelemben foglalt közterület használat ideje:

2019. augusztus 01. – 2019. november 15.

Közterület-használat célja:

építési munkaterület (felvonulási terület - állványozás)

Közterület-használat helye:

Budapest VIII. kerület, Bérkocsis u. 15. szám előtti járda

Közterület-használat nagysága:

35 m²

Közterület-használat díja:

420,- Ft/m²/nap + ÁFA

építési munkaterület járdán: (420,- Ft * 35 m² * 107 nap)

Közterület-használat díja összesen:

1.572.900,- Ft + ÁFA

Díjkiesés, díjleengedés:

1.572.900,- Ft + ÁFA

Tényállás: A Budapest VIII. kerület, József körút 30-32. szám alatti Társasház 2019. június 24. napján érkezett kérelmében közterület-használati hozzájárulás – teljes díjmentességgel történő – megadását kéri a Tisztelt Bizottságtól tekintettel arra, hogy a Budapest VIII. kerület, József körút 30-32. szám

alatti Társasház Bérkocsis u. felőli oldalának felújítási munkálatai miatt kívánja használni a fenti területet.

A Rendelet 28.§ (3) bekezdésben foglaltak alapján, a társasházak és szövetkezeti lakóházak épület felújítási, homlokzat-helyreállítási munkához szükséges közterület használata díjmentes, amennyiben nem jár fizető parkolóhely elfoglalásával. Amennyiben a közterület-használat fizető parkolóhely elfoglalásával jár, a közterület-használat díja megegyezik a parkolóhelyek után fizetendő parkolási díj összegével.

Fentiekre tekintettel a Gazdálkodási Ügyosztály javasolja a közterület-használati hozzájárulás megadását és díjmentesség biztosítását.

4.

Közterület-használó, kérelmező:

ADFACTOO Kft.

(székhely: 1193 Budapest, Bocskai u. 28.)

A kérelemben foglalt közterület használat ideje:

2019. július 22. – 2019. augusztus 15.

Közterület-használat célja:

szórólap osztás

Közterület-használat helye:

Budapest VIII. kerület, Népszínház u. 8. szám előtti közterületen

Közterület-használat nagysága:

2 fő

Közterület-használat díja:

310,- Ft/fő/nap + ÁFA

Közterület-használat díja összesen:

15.500,- Ft + ÁFA (310,- Ft * 25 nap * 2 fő)

Díjfizetés ütemezése:

egy összegben

Tényállás: Az ADFACTOO Kft. 2019. június 21. napján érkezett kérelmében közterület-használati hozzájárulás – előre egy összegben történő teljes díjfizetéssel való – megadását kéri a Tisztelt Bizottságtól tekintettel arra, hogy szórólap osztás céljából kívánja használni a fenti területet.

Fentiek alapján a Gazdálkodási Ügyosztály javasolja a közterület-használati hozzájárulás – előre egy összegben történő teljes díjfizetéssel való – megadását.

5.

Közterület-használó, kérelmező:

Eu-Line Építőipari Zrt.

(1213 Budapest, Hollandi u. 21.)

A kérelemben foglalt közterület-használat ideje:

2019. július 08. – 2019. július 31.

Közterület-használat célja:

konténer

Közterület-használat helye:

Budapest VIII. kerület, Röck Szilárd utca 4. szám előtti járda és parkolósáv

Közterület-használat nagysága:

2 db (parkolóhelyen)

Közterület-használat díja:

4.157,- Ft/db/nap + ÁFA

Közterület-használat díja összesen:

199.536,- Ft + ÁFA (4.157,- Ft x 24 nap x 2 db)

Díjfizetés ütemezése:

egy összegben

Tényállás: Az Eu-Line Építőipari Zrt. 2019. június 27. napján érkezett kérelmében közterület-használati hozzájárulás - teljes díjfizetéssel történő - megadását kéri a Tisztelt Bizottságtól tekintettel arra, hogy konténer elhelyezése céljából kívánja használni a fenti közterületet.

Fentiekre tekintettel a Gazdálkodási Ügyosztály javasolja a közterület-használati hozzájárulás előre egy összegben történő teljes díjfizetéssel való megadását.



6.

Közterület-használó, kérelmező:

Üdvhadsereg Józsefvárosi Gyülekezete
(székhely: 1086 Budapest, Dobozi u. 31.)

A kérelemben foglalt közterület-használat ideje:

2019. július 15. – 2019. július 19.

Közterület-használat célja:

játszótéri gyermekfoglalkozás

Közterület-használat helye:

Budapest VIII. kerület, Mátyás téri játszótér

Közterület-használat nagysága:

27 m²

Közterület-használat díja:

320,- Ft/m²/nap + ÁFA

Díjkiesés, díjelengedés esetén:

43.200,- Ft + ÁFA (320,- Ft*27 m²*5 nap)

Tényállás: Az Üdvhadsereg Józsefvárosi Gyülekezete 2019. június 19. napján érkezett kérelmében közterület-használati hozzájárulás - teljes díjmentességgel történő - megadását kéri a Tisztelt Bizottságtól tekintettel arra, hogy játszótéri gyermekfoglalkozás céljából kívánja használni a fenti területet. A program a fenti időszakban minden nap 16.30-19.30 között kerül megrendezésre.

Fentiek alapján a Gazdálkodási Ügyosztály javasolja a közterület-használati hozzájárulás megadását továbbá díjmentesség biztosítását, tekintettel a Rendelet 28. § (1) bekezdés d) pontjában foglaltakra.

7.

Közterület-használó, kérelmező:

RusContact Kft.
(székhely: 1088 Budapest, Lőrinc pap tér 3. fszt. 1.)

A kérelemben foglalt közterület használat ideje:

2019. augusztus 01. – 2020. július 31.

Közterület-használat helye:

Budapest VIII. kerület, Lőrinc pap tér 3. szám előtti közterületen

Közterület-használat célja:

vendéglátó terasz

Közterület-használat nagysága:

45 m²

Közterület-használat díja:

szezonon belül: 4.000,- Ft/m²/hó + ÁFA
szezonon kívül: 1.000,- Ft/m²/hó + ÁFA
1.350.000,- Ft + ÁFA (4.000,- Ft * 6 hó * 45 m²) +
(1.000,- Ft * 6 hó * 45 m²)

Közterület-használat célja:

napernyő

Közterület-használat nagysága:

34 m²

Közterület-használat célja:

virágláda

Közterület-használat nagysága:

4 db

Közterület-használat díja:

0,- Ft

Közterület-használat díja összesen:

1.350.000,- Ft + ÁFA

Díjfizetés ütemezése:

havonta

Tényállás: A RusContact Kft. 2019. június 12. napján érkezett kérelmében közterület-használati hozzájárulás – előre egy összegben történő teljes díjfizetéssel való – megadását kéri a Tisztelt Bizottságtól tekintettel arra, hogy vendéglátó terasz céljából kívánja használni a fenti területet. A RusContact Kft. az érintett közterületen korábban rendelkezett közterület-használati hozzájárulással.

A Rendelet 12.§ (7) bekezdése értelmében a napernyő kihelyezése esetén a közterület-használat díja 0,- Ft, mivel a napernyő vetülete nem nyúlik túl a vendéglátó teraszon.

A Rendelet értelmében a virágláda kihelyezése díjmentes.

A Gazdálkodási Ügyosztály a kérelem beérkezését követően a hatósági vélemények beszerzése felől intézkedett.

A Hatósági Ügyosztály Igazgatási Iroda kereskedelmi szempontból nem emelt kifogást, amennyiben a vendéglátó teraszt a kereskedő az üzlet nyílászáróinak zárva tartásával üzemelteti. A Budapesti Rendőr-főkapitányság VIII. kerületi Rendőrkapitányság közlekedés, közrend és közbiztonság

szempontjából nem emelt kifogást. A Városépítészeti Iroda állásfoglalása szerint a közterület-használat engedélyezhető. A Fővárosi Katasztrófavédelmi Igazgatóság tűzvédelmi szempontból nem emelt kifogást, amennyiben egy ember által könnyen mozgítható, nem rögzített tárgyak kerülnek kihelyezésre.

Fentiek alapján a Gazdálkodási Ügyosztály javasolja a közterület-használati hozzájárulás – havonta történő teljes díjfizetéssel való – megadását.

II. A betérjesztés indoka

A beérkezett kérelmek elbírálása, valamint az előterjesztés tárgyában a döntés meghozatala a Tisztelt Bizottság hatáskörébe tartozik.

III. A döntés célja, pénzügyi hatása

A döntés célja a beérkezett kérelmek Bizottság által határidőben történő elbírálása.

Tervezett bevétel:

Katolikus Shalom Közösség	50.000,- Ft + ÁFA
A&G Green Lime Brothers Kft.	18.750,- Ft + ÁFA
ADFACTOO Kft.	15.500,- Ft + ÁFA
RusContact Kft.	1.350.000,- Ft + ÁFA
Összesen:	1.434.250,- Ft + ÁFA

Tervezett bevétel építési munkálatok esetén:

Eu-Line Építőipari Zrt.	199.536,- Ft + ÁFA
Összesen:	199.536,- Ft + ÁFA

Díjkiesés, díjengedés:

Budapest VIII. kerület József körút 30-32. szám alatti Társasház	1.572.900,- Ft + ÁFA
Üdvhadserég Józsefvárosi Gyülekezete	43.200,- Ft + ÁFA
Összesen:	1.616.100,- Ft + ÁFA

IV. Jogszabályi környezet

A Rendelet 15. § (1) bekezdése értelmében a közterület-használattal – hozzájárulással és elutasítással – kapcsolatos önkormányzati hatósági eljárásban a hivatkozott rendeletben rögzítettek szerint első fokon a Városgazdálkodási és Pénzügyi Bizottság dönt.

A Rendelet melléklete meghatározza a közterület használatok utáni fizetendő díj mértékét.

A közterület-használati díjfizetés ütemezéséről a Rendelet 22. § (1) és (5) bekezdései az alábbiak szerint rendelkeznek:

„(1) A díjat a közterület-használati hozzájárulásban rögzített időtartamra és módon a jogosult köteles előre egy összegben megfizetni.

A Rendelet 12. § (1) bekezdése szerint: *„Közterület-használati hozzájárulás csak ideiglenes jelleggel – meghatározott időtartamra vagy meghatározott feltétel bekövetkeztéig – adható, legfeljebb 1 évre; a településképi bejelentési eljárás során hozott döntésben engedélyezett utcabútoron elhelyezett reklámhordozó elhelyezése esetén legfeljebb 15 évre.”*

Fentiek alapján kérem az alábbi határozati javaslat elfogadását.

Határozati javaslat

- I.** A Városgazdálkodási és Pénzügyi Bizottság úgy dönt, hogy előre egy összegben történő teljes díjfizetéssel - közterület-használati hozzájárulást ad az alábbiak szerint:

Közterület-használó, kérelmező: **Katolikus Shalom Közösség**
(székhely: 1092 Budapest, Bakáts tér 13.)

A közterület-használat ideje: 2019. július 15. – 2019. július 31.
2019. szeptember 01. – 2019. október 31.

Közterület-használat célja: vendéglátó terasz + napernyő + virágláda

Közterület-használat helye: Budapest VIII. kerület, Horváth Mihály tér 7. szám előtti közterületen

Közterület-használat nagysága: $8 + 8 + 2 \text{ m}^2$

Felelős: polgármester
Határidő: 2019. július 08.

- II.** A Városgazdálkodási és Pénzügyi Bizottság úgy dönt, hogy előre egy összegben történő teljes díjfizetéssel - közterület-használati hozzájárulást ad az alábbiak szerint:

Közterület-használó, kérelmező: **A & G Green Lime Brothers Kft.**
(székhely: 1083 Budapest, Baross u.103. fsz.)

A közterület-használat ideje: 2019. július 10. – 2019. szeptember 30.

Közterület-használat célja: vendéglátó terasz

Közterület-használat helye: Budapest VIII. kerület, Nagy Fuvaros u. 12. szám előtti közterületen

Közterület-használat nagysága: 3 m^2

Felelős: polgármester
Határidő: 2019. július 08.

- III.** A Városgazdálkodási és Pénzügyi Bizottság úgy dönt, hogy – teljes díjmentességgel – közterület-használati hozzájárulást ad az alábbiak szerint:

Közterület-használó, kérelmező: **Budapest VIII. kerület, József körút 30-32. szám alatti Társasház**
(székhely: 1088 Budapest, Krúdy u. 2 .fsz. 1.)

Közterület használat ideje: 2019. augusztus 01. – 2019. november 15.

Közterület-használat célja: építési munkaterület (felvonulási terület - állványozás)

Közterület-használat helye: Budapest VIII. kerület, Bérkocsis u. 15. szám előtti járda

Közterület-használat nagysága: 35 m^2

Felelős: polgármester
Határidő: 2019. július 08.

- IV.** A Városgazdálkodási és Pénzügyi Bizottság úgy dönt, hogy előre egy összegben történő teljes díjfizetéssel - közterület-használati hozzájárulást ad az alábbiak szerint:

Közterület-használó, kérelmező: **ADFACTOO Kft.**
(székhely: 1193 Budapest, Bocskai u. 28.)

A közterület-használat ideje: 2019. július 22. – 2019. augusztus 15.

Közterület-használat célja: szórólap osztás



Közterület-használat helye: Budapest VIII. kerület, Népszínház u. 8. szám előtti közterületen
Közterület-használat nagysága: 2 fő
Felelős: polgármester
Határidő: 2019. július 08.

- V. A Városgazdálkodási és Pénzügyi Bizottság úgy dönt, hogy előre egy összegben történő teljes díjfizetéssel - közterület-használati hozzájárulást ad az alábbiak szerint:

Közterület-használó, kérelmező: **Eu-Line Építőipari Zrt.**
(1213 Budapest, Hollandi u. 21.)
Közterület-használat ideje: 2019. július 08. – 2019. július 31.
Közterület-használat célja: konténer
Közterület-használat helye: Budapest VIII. kerület, Röck Szilárd utca 4. szám előtti járda és parkolósáv
Közterület-használat nagysága: 2 db (parkolóhelyen)
Felelős: polgármester
Határidő: 2019. július 08.

- VI. A Városgazdálkodási és Pénzügyi Bizottság úgy dönt, hogy közterület-használati hozzájárulást ad – teljes díjmentesség biztosításával – az alábbiak szerint:

Közterület-használó, kérelmező: **Üdvhadsereg Józsefvárosi Gyülekezete**
(székhely: 1086 Budapest, Dobozi u. 31.)
Közterület-használat ideje: 2019. július 15. – 2019. július 19.
Közterület-használat célja: játszótéri gyermekfoglalkozás
Közterület-használat helye: Budapest VIII. kerület, Mátyás téri játszótér
Közterület-használat nagysága: 27 m²
Felelős: polgármester
Határidő: 2019. július 08.

- VII. A Városgazdálkodási és Pénzügyi Bizottság úgy dönt, hogy – havonta történő teljes díjfizetéssel – közterület-használati hozzájárulást ad az alábbiak szerint:

Közterület-használó, kérelmező: **RusContact Kft.**
(székhely: 1088 Budapest, Lőrinc pap tér 3. fszt. 1.)
Közterület használat ideje: 2019. augusztus 01. – 2020. július 31.
Közterület-használat helye: Budapest VIII. kerület, Lőrinc pap tér 3. szám előtti közterületen
Közterület-használat célja: vendéglátó terasz
Közterület-használat nagysága: 45 m²
Közterület-használat célja: napernyő
Közterület-használat nagysága: 34 m²
Közterület-használat célja: virágláda
Közterület-használat nagysága: 4 db
Felelős: polgármester
Határidő: 2019. július 08.

A döntés végrehajtását végző szervezeti egység: Gazdálkodási Ügyosztály
A lakosság széles körét érintő döntések esetén javaslata a közzététel módjára:
nem indokolt hirdetőtáblán honlapon

Budapest, 2019. július 03.



dr. Hencz Adrienn
ügyosztályvezető


KÉSZÍTETTE: GAZDÁLKODÁSI ÜGYOSZTÁLY

LEÍRTA: GYURICZA RAMÓNA, BOROS GÁBOR ÜGYINTÉZŐK

PÉNZÜGYI FEDEZETET NEM IGÉNYEL, IGAZOLÁS: *ben hi li en*

JOGI KONTROLL: *valle*

ELLENŐRIZTE:

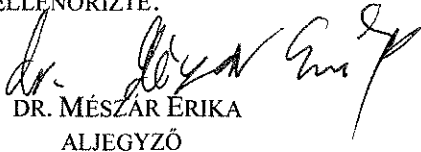


DR. MÉSZÁR ÉRIKA
ALJEGYZŐ

BETERJESZTÉSRE ALKALMAS:



DANADA-RIMÁN EDINA
JEGYZŐ

JÓVÁHAGYTA:

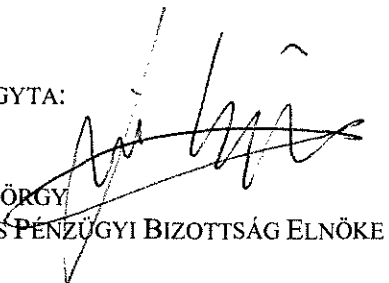

SOÓS GYÖRGY
A VÁROSGAZDÁLKODÁSI ÉS PÉNZÜGYI BIZOTTSÁG ELNÖKE

K É R E L E M

a Józsefvárosi Önkormányzat tulajdonában lévő közterület használatához

Kérjük a nyomtatványt olvashatóan, nyomtatott betűvel kitölteni!

Gazdasági társaságok, egyéni cég, társadalmi és egyéb szervezetek esetében:

Kérelmező neve: KATOLIKUS SZALOM KÖZÖSSÉG telefon: 16-1646

Kapcsolattartó ügyintéző neve: Baross telefon: 16-1646

e-mail cím: baross@katolikus-szalom.hu

Székhelye: irsz.: 1092 helység: Bakáts közterület: 13 szám: 13 em./ajtó: 13

Levelezési cím: Bakáts T. 13

Cégjegyzék szám/ Nyilvántartási szám: 000012012001

Adószáma: 18973608-1-43

Bankszámlaszáma: 12001008-01642826-00100002 Baross

Egyéni vállalkozás esetében:

Kérelmező neve: Baross telefon: 16-1646

Lakcíme: irsz.: 1092 helység: Bakáts közterület: 13 szám: 13 em./ajtó: 13

Levelezési cím: Bakáts T. 13

e-mail cím: baross@katolikus-szalom.hu

Vállalkozó nyilvántartási száma: 000012012001

Adószáma: 18973608-1-43

Bankszámlaszáma: 12001008-01642826-00100002 Baross

IKTATÁSRA ÉRKEZETT

2019 JÚN 24.

42 973

Baross

Magánszemélyek esetében:

Kérelmező neve: Baross telefon: 16-1646

Lakcíme: irsz.: 1092 helység: Bakáts közterület: 13 szám: 13 em./ajtó: 13

Születési helye: Budapest ideje: 1973 év 07 hó 31 nap anyja neve: Baross

e-mail cím: baross@katolikus-szalom.hu

Megjegyzés: Fenti adatok közlése a közterület-használati kérelmek elbírálásához, valamint a közterület-használati hozzájárulásban foglaltak ellenőrzéséhez szükségesek. Az adatokat a Polgármesteri Hivatal Gazdálkodási, illetve Közterület-felügyeleti Ügyosztálya kezeli az információs önrendelkezési jogról és az információszabadságról szóló 2011. évi CXII. törvény alapján.

Közterület-használat ideje: 20 13 év 07 hó 13 naptól - 20 13 év 07 hó 31 napig és 2013.09.01

(Több időpont-, helyszín esetén kérünk listát mellékelni!)

2013.10.

Közterület-használat célja: KÁVEZŐ - VENDEGLÉSD TERASZ + NAPERNA

Kérelemmel érintett közterület nagysága: 2m² + 2m² VENDEGLÉSD db/m²/fő

Közterület helye: Budapest, VIII. kerület HORVÁTH MIHÁLY TER 13 szám előtti

járdán, úttesten, zöldterületen vagy: BAROSS

Megjegyzés (Egyéb tény, körülmény, stb.): AUGUSZTUSBAN ZÓRVA TART AZ ÜZLET

HAVI DÍJTIEFÉSTI KÉRÁNK

A kérelem benyújtása nem jogosít fel a közterület használatára.

JW 9

A kérelmező tudomásul veszi, hogy

– a kérelem benyújtása nem jogosítja fel a közterület használatára,

– a Józsefvárosi Önkormányzat tulajdonában lévő közterületek használatáról és használatának rendjéről szóló

37/2017. (IX. 14.) önkormányzati rendelet 21. § (1) bekezdése szerint a közterület használatáért közterület-használati díjat köteles fizetni,

– a közterületen kizárólag a kereskedelmi tevékenységek végzésének feltételeiről szóló 210/2009. (IX.29.) Kormányrendelet 12. § (1) bekezdése alapján a rendelet 5. mellékletében meghatározott termékek árusíthatók.

A kérelemhez a kérelmezőnek az alábbi melléleteket kell csatolnia: (A csatolt mellékletet kérjük X-el jelölni)

1. A közterületen folytatni kívánt tevékenység gyakorlására feljogosító egyszerű okirat másolatát:	
- egyéni vállalkozás esetén: vállalkozói igazolványt,	
- gazdasági társaság, egyéni cég esetén: 30 napnál nem régebbi cégkivonatot, aláírási címpéldányt,	
- társadalmi és egyéb szervezetek esetében: a nyilvántartásba-vételüket igazoló okiratot,	
- östermelők esetén östermelői igazolványt.	
- vendéglátó terasz létesítése esetén, az azt üzemeltetni kívánó kereskedelmi/vendéglátó egység érvényes bejelentés köteles kereskedelmi tevékenység bejelentését igazoló dokumentumot vagy a Működési Engedélyt	
2. Az igényelt területre vonatkozó méretezett helyszínt ábrázoló vázlatot , amelyen szerepelnie kell a környező utcáknak is. A vázlaton az igényelt területnek - a szükséges méretekkel - úgy kell szerepelnie, hogy annak nagysága, elhelyezkedése egyértelműen megállapítható legyen. TERASZ, KIOSZK ESETÉN: annak szélessége, hosszúsága; a terasz, kiosk szélének az épület homlokzati falától és a járda szélétől való távolsága; terasz esetén annak az üzletnek a bejáratától való távolsága, amelyikhez tartozik; méterben mérve.	
3. Az elhelyezni kívánt építmény, létesítmény, berendezés műszaki leírását és terveit; <i>teraszkérelmekhez a helyszín fotóját is csatolni szükséges.</i>	
4. Meglévő létesítményre vonatkozó közterület-használati hozzájárulás megújítása esetén – városképvédelmi szempontok figyelembevételé miatt – fényképfelvételt kell becsatolni.	
5. <i>Építési engedélyhez kötött építmény esetében vagy építési munkálatokkal összefüggő közterület-használat esetében az építetettől kapott meghatalmazást és a jogszabályban előírt esetekben a jogerős építésügyi hatósági engedélyt csatolni szükséges.</i>	
6. Közút igénybevétele esetén – a 2. pontban foglalt helyszínrajzon túl – a vonatkozó helyszínt ábrázoló forgalomtechnikai vázrajzot, amely beszerezhető a Budapest Közút Zrt. központi ügyfélszolgálatán (1115 Budapest, Bánk bán utca 8-12.) http://budapestkozut.hu	

Figyelmeztetés: A hiánytalanul kitöltött kérelemnyomtatvány és az előírt melléletek csatolásán túl, a pontos és egyértelmű helymeghatározás, valamint a meglévő létesítmény fotója elengedhetetlen a benyújtott kérelem érdemi elbírálásához!

A közterület-használatot – különösen – az alábbi jogszabályok szabályozzák:

- Magyarország helyi önkormányzatairól szóló 2011. évi CLXXXIX. törvény
- a Józsefvárosi Önkormányzat tulajdonában lévő közterületek használatáról és használatának rendjéről szóló 37/2017. (IX. 14.) önkormányzati rendelet
- Józsefvárosi Kerületi Építési Szabályzatáról szóló 66/2007.(XII.12.) önkormányzati rendelet
- Budapest főváros rendezési szabályzatáról szóló 5/2015. (II. 16.) Főv. Kgy. rendelet
- A településképp védelméről szóló 34/2017. (IX.14.) önkormányzati rendelete

NYILATKOZAT

Alulírott, az általam benyújtott közterület-használati kérelmem elbírálásának céljából **hozzájárulok** személyes adataim történő kezeléséhez, valamint ahhoz, hogy az így tudomásra jutott személyes adataimat a Polgármesteri Hivatal az eljárásban részt vevő szakhatósági állásfoglalások bekérése végett továbbítsa az illetékes hatóságok felé.




Kérelmem benyújtásakor a Polgármesteri Hivatal Gazdálkodási Ügyosztály ügyintézőjétől tájékoztatást kaptam –amelyet **tudomásul vettem** – az eljárás megindításának napjáról, az ügyintézési határidőről, az ügyemre irányadó jogszabályi rendelkezésekről, jogaimról és kötelezettségeimről, továbbá kötelezettségem elmulasztásának jogkövetkezményeiről, valamint a hivatali elérhetőségről.

Kijelentem, hogy kérelmem teljesítése esetén az általános közigazgatási rendtartásról szóló 2016. évi CL. törvény 82. § (2) bekezdés b) pontja alapján a fellebbezési jogomról lemondok.

Tudomásul veszem, hogy ezáltal az ügyemben hozott határozat annak közlésekor jogerőre emelkedik.

Budapest, 2019. év 06 hó 21. nap.

.....
KÉRELMEZŐ ALÁÍRÁSA

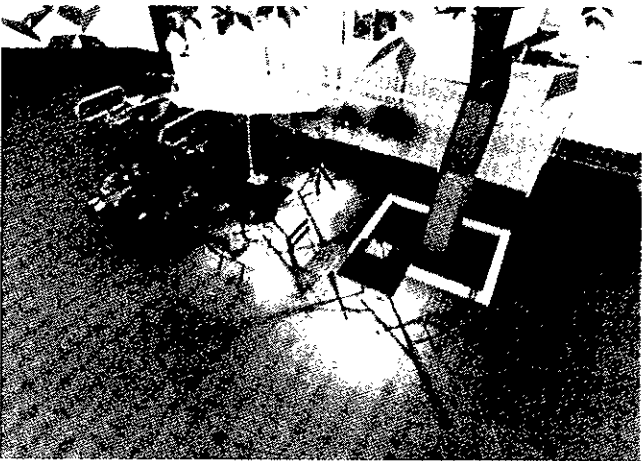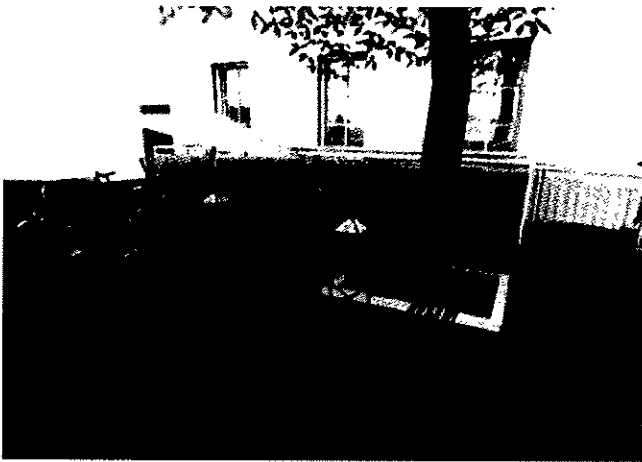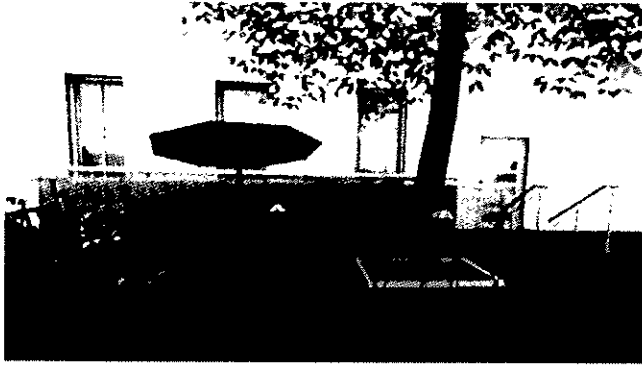


Jui
17

Józsefvárosi
Plébánia

HungaRio Kávézó

Budapesti Fazekas Mihály
Gyakorló Általános Iskola
és Gimnázium

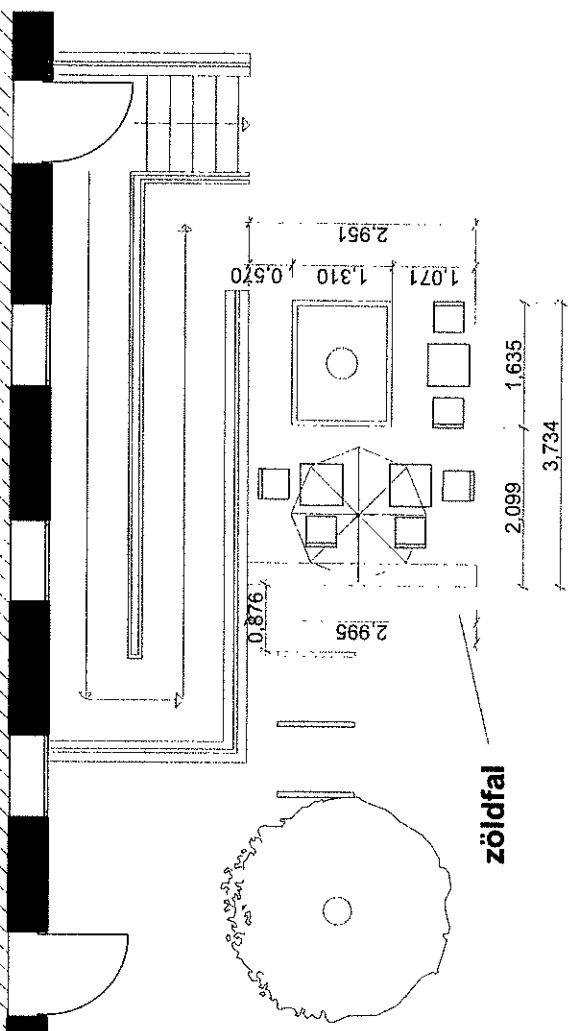

5.661



Jan
12

K É R E L E M

a Józsefvárosi Önkormányzat tulajdonában lévő közterület használatához

Kérjük a nyomtatványt olvashatóan, nyomtatott betűvel kitölteni!

Gazdasági társaságok, egyéni cég, társadalmi és egyéb szervezetek esetében:

Kérelmező neve: A&G GREEN LINE BROTHERS KFT. telefon:
Kapcsolattartó ügyintéző neve: telefon:
e-mail cím:
Székhelye: irsz.: 1083 helység: BUDAPEST közterület: BAROSS UTCA szám: 103 em./ajtó: 1A2
Levelezési cím: 1083 BAROSS UTCA 101A 9 em. 25
Cégjegyzék szám/ Nyilvántartási szám: 0109339047
Adószáma: 26683423-2-42
Bankszámlaszáma: 11708001-22242811-00000000 42342

Egyéni vállalkozás esetében:

Kérelmező neve: telefon: 2019 JÚN 20.
Lakcíme: irsz.: helység: közterület: szám: em./ajtó:
Levelezési cím:
e-mail cím:
Vállalkozó nyilvántartási száma:
Adószáma:
Bankszámlaszáma: 16-1634
Baross

Magánszemélyek esetében:

Kérelmező neve: telefon:
Lakcíme: irsz.: helység: közterület: szám: em./ajtó:
Születési helye: ideje: év hó nap anyja neve:
e-mail cím:

Megjegyzés: Fenti adatok közlése a közterület-használati kérelmek elbírálásához, valamint a közterület-használati hozzájárulásban foglaltak ellenőrzéséhez szükségesek. Az adatokat a Polgármesteri Hivatal Gazdálkodási, illetve Közterület-felügyeleti Ügyosztálya kezelik az információs önrendelkezési jogról és az információszabadságról szóló 2011. évi CXII. törvény alapján.

Közterület-használat ideje: 20 19 év 07 hó 10 naptól - 20 19 év 09 hó 30 napig

(Több időpont- helyszín esetén kérünk listát mellékelni!)

Közterület-használat célja: ASZTAL + SZÉK

Kérelemmel érintett közterület nagysága: 2,4 m² db / m² / fő

Közterület helye: Budapest, VIII. kerület NAGYFÜVÁROS u. 12. szám előtti

járdán, úttesten, zöldterületen vagy:

Megjegyzés (Egyéb tény, körülmény, stb.): A FAKTÓL AZ ÜZLET KIRAKATA NEM IGAZAN
LÁTSZÓDIK, EZÉRT SZERETNÉNK AZ ÜZLET ELŐTTI JÁRDÁN PÁSZLEN EGY
KISEBB HELYET, HOGY AZ ESETLEG
EGY KIS ASZTALLAL - SZÉKKEL KÉNYELMESEBBÉ TENNI A VÁSÁRLÁST - MEGPIHENI
AZ UTCABAN MINCSENEK PADOK ALIG VAN AZ IDŐSEBBEK LE TUDNÁNK Venni
TERMÉSZETESEN A JÁRDARÉSzt AZ ÜZLET BÉRLŐJE RENDSZERESSEN TÖKÉLTETNI

A kérelem benyújtása nem jogosít fel a közterület használatára.

13

A kérelmező tudomásul veszi, hogy

– a kérelem benyújtása nem jogosítja fel a közterület használatára,

– a Józsefvárosi Önkormányzat tulajdonában lévő közterületek használatáról és használatának rendjéről szóló

37/2017. (IX. 14.) önkormányzati rendelet 21. § (1) bekezdése szerint a közterület használatáért közterület-használati díjat köteles fizetni,

– a közterületen kizárólag a kereskedelmi tevékenységek végzésének feltételeiről szóló 210/2009. (IX.29.) Kormányrendelet 12. § (1) bekezdése alapján a rendelet 5. mellékletében meghatározott termékek árusíthatók.

A kérelemhez a kérelmezőnek az alábbi melléleteket kell csatolnia: (A csatolt mellékletet kérjük X-el jelölni)

1. A közterületen folytatni kívánt tevékenység gyakorlására feljogosító egyszerű okirat másolatát:	
- egyéni vállalkozás esetén: vállalkozói igazolványt,	
- gazdasági társaság, egyéni cég esetén: 30 napnál nem régebbi cégkivonatot, aláírási címpéldányt,	
- társadalmi és egyéb szervezetek esetében: a nyilvántartásba-vételüket igazoló okiratot,	
- östermelők esetén östermelői igazolványt.	
- vendéglátó terasz létesítése esetén, az azt üzemeltetni kívánó kereskedelmi/vendéglátó egység érvényes bejelentés köteles kereskedelmi tevékenység bejelentését igazoló dokumentumot vagy a Működési Engedélyt	
2. Az igényelt területre vonatkozó méretezett helyszínt ábrázoló vázlatot , amelyen szerepelnie kell a környező utcáknak is. A vázlaton az igényelt területnek - a szükséges méretekkel - úgy kell szerepelnie, hogy annak nagysága, elhelyezkedése egyértelműen megállapítható legyen. TERASZ, KIOSZK ESETÉN: annak szélessége, hosszúsága; a terasz, kiosk szélének az épület homlokzati falától és a járda szélétől való távolsága; terasz esetén annak az üzletnek a bejáratától való távolsága, amelyikhez tartozik; méterben mérve.	
3. Az elhelyezni kívánt építmény, létesítmény, berendezés műszaki leírását és terveit; <i>teraszkérelmekhez a helyszín fotóját is csatolni szükséges.</i>	
4. Meglévő létesítményre vonatkozó közterület-használati hozzájárulás megújítása esetén – városképvédelmi szempontok figyelembevétele miatt – fényképfelvételt kell becsatolni.	
5. <i>Építési engedélyhez kötött építmény esetében vagy építési munkálatokkal összefüggő közterület-használat esetében az építetettől kapott meghatalmazást és a jogszabályban előírt esetekben a jogerős építésügyi hatósági engedélyt csatolni szükséges.</i>	
6. Közút igénybevétele esetén – a 2. pontban foglalt helyszínrajzon túl – a vonatkozó helyszínt ábrázoló forgalomtechnikai vázrajzot, amely beszerezhető a Budapest Közút Zrt. központi ügyfélszolgálatán (1115 Budapest, Bánk bán utca 8-12.) http://budapestkozut.hu	

Figyelmeztetés: A hiánytalanul kitöltött kérelemnyomtatvány és az előírt mellékletek csatolásán túl, a pontos és egyértelmű helymeghatározás, valamint a meglévő létesítmény fotója elengedhetetlen a benyújtott kérelem érdemi elbírálásához!

A közterület-használatot – különösen – az alábbi jogszabályok szabályozzák:

- Magyarország helyi önkormányzatairól szóló 2011. évi CLXXXIX. törvény
- a Józsefvárosi Önkormányzat tulajdonában lévő közterületek használatáról és használatának rendjéről szóló 37/2017. (IX.14.) önkormányzati rendelet
- Józsefvárosi Kerületi Építési Szabályzatáról szóló 66/2007.(XII.12.) önkormányzati rendelet
- Budapest főváros rendezési szabályzatáról szóló 5/2015. (II. 16.) Főv. Kgy. rendelet
- A településképi védelméről szóló 34/2017. (IX.14.) önkormányzati rendelete

NYILATKOZAT

Alulírott, az általam benyújtott közterület-használati kérelmem elbírálásának céljából **hozzájárulok** személyes adataim történő kezeléséhez, valamint ahhoz, hogy az így tudomásra jutott személyes adataimat a Polgármesteri Hivatal az eljárásban részt vevő szakhatósági állásfoglalások bekérése végett továbbítsa az illetékes hatóságok felé.


Kérelmem benyújtásakor a Polgármesteri Hivatal Gazdálkodási Ügyosztály ügyintézőjétől tájékoztatást kaptam – amelyet **tudomásul vettem** – az eljárás megindításának napjáról, az ügyintézési határidőről, az ügyemre irányadó jogszabályi rendelkezésekről, jogaimról és kötelezettségeimről, továbbá kötelezettségem elmulasztásának jogkövetkezményeiről, valamint a hivatali elérhetőségről.

Kijelentem, hogy kérelmem teljesítése esetén az általános közigazgatási rendtartásról szóló 2016. évi CL. törvény 82. § (2) bekezdés b) pontja alapján a fellebbezési jogomról lemondok.

Tudomásul veszem, hogy ezáltal az ügyemben hozott határozat annak közlésekor jogerőre emelkedik.


Budapest, 20... év ... hó ... nap.


KÉRELMEZŐ ALÁÍRÁSA 14

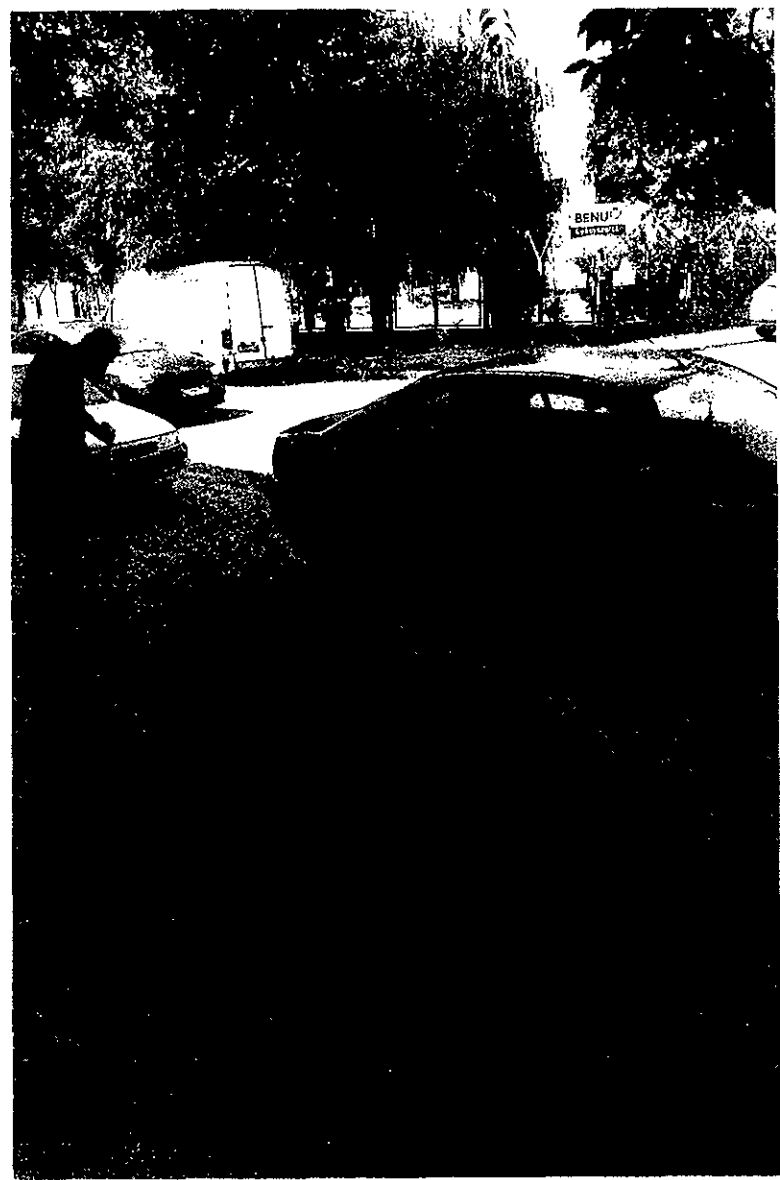

$$1,2 \text{ m} \times 2 \text{ m} = 2,4 \text{ m}^2 - \text{re}$$

lenne szűbségünk

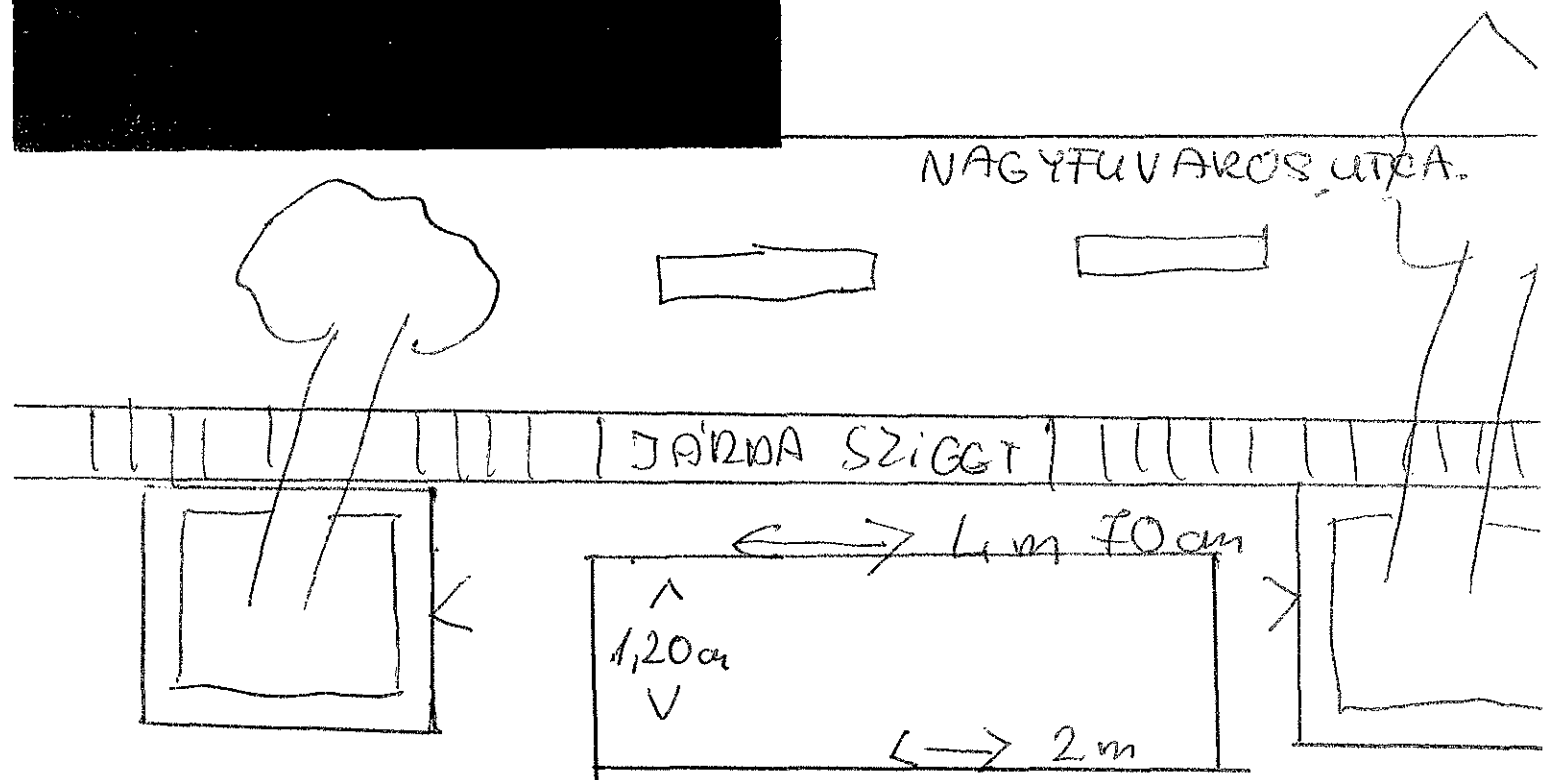

JÁRDÁ

MAGYARORSZÁG UTCA 10. 11. 12. 13. 14. 15.

15

Kérjük a nyomtatványt olvashatóan, nyomtatott betűvel kitölteni!

Gazdasági társaságok, egyéni cég, társadalmi és egyéb szervezetek esetében:

Kérelmező neve: Budapest VIII. József körút 30-32. Társasház

telefon:

Kapcsolattartó ügyintéző neve:

telefon:

e-mail cím:

Székhelye: 1088 Budapest, Krúdy utca 2. fsz.1.

Levelezési cím: 1088 Budapest, Krúdy utca 2. fsz.1.

Cégjegyzék szám/ Nyilvántartási szám:

Bankszámlaszám: 11708001 - 20072117 -

Adószáma: 28601858 - 1 - 42

IKTATÁSRÁ ÉRKEZETT

2019 JÚN 25.

43 462
Boros Gm

Egyéni vállalkozás esetében:

Kérelmező neve: telefon:

Lakcíme: irsz.: helység: (u., tér): szám: em./ajtó:

Levelezési cím:

e-mail cím:

Vállalkozó nyilvántartási száma:

Adószáma: - -

Bankszámlaszám: - -

16-1667
Boros Gy

Magánszemélyek esetében:

Kérelmező neve: telefon:

Lakcíme: irsz.: helység: (u., tér): szám: em./ajtó:

Születési helye: ideje: év hó nap, anyja neve:

e-mail cím:

Megjegyzés: Fenti adatok közlése a közterület-használati kérelmek elbírálásához, valamint a közterület-használati hozzájárulásban foglalt ellenőrzéséhez szükségesek. Az adatokat a Polgármesteri Hivatal Gazdálkodási, illetve Közterület-felügyeleti Ügyosztálya kezeli az információs önrendelkezési jogról és az információszabadságról szóló 2011. évi CXII. törvény alapján.

Közterület-használat ideje: 2019. év 08. hó 01. naptól - 2019. év 11. hó 15. napig

(Több időpont, - helyszín esetén kérünk listát mellékelni!)

Közterület-használat célja: építési munkaterület (felvonulási terület és konténer), állványozás, védőtető

Kérelemmel érintett közterület nagysága: 34.93 m²/db

Közterület helye: Budapest, VIII. kerület József krt. 30-32. szám alatti Társasház Bérkocsis utca felőli oldalán a járdán a mellékelt rajz szerint.

Megjegyzés (Egyéb tény, körülmény, stb.):

A homlokzatfelújítás a Budapest Főváros VIII. kerület Józsefvárosi Önkormányzat 70,18 %-os támogatásával valósul meg, kérjük, hogy az adható legmagasabb összegű kedvezményt biztosítsák a közterület-használat díjának meghatározásakor.

A kérelem benyújtása nem jogosít fel a közterület használatra.

16

A kérelmező tudomásul veszi, hogy

- a kérelem benyújtása nem jogosítja fel a közterület használatára,
- a Józsefvárosi Önkormányzat tulajdonában lévő közterületek használatáról és használatának rendjéről szóló 37/2017. (IX. 14.) önkormányzati rendelet 21. § (1) bekezdése szerint a közterület használatáért közterület-használati díjat köteles fizetni,
- a közterületen kizárólag a kereskedelmi tevékenységek végzésének feltételeiről szóló 210/2009. (IX.29.) Kormányrendelet 12. § (1) bekezdése alapján a rendelet 5. mellékletében meghatározott termékek árusíthatók.

A kérelemhez a kérelmezőnek az alábbi melléleteket kell csatolni: (A csatolt mellékletet kérjük X-el jelölni)

1. A közterületen folytatni kívánt tevékenység gyakorlására feljogosító egyszerű okirat másolatát:	
- egyéni vállalkozás esetén: vállalkozói igazolványt,	
- gazdasági társaság, egyéni cég esetén: 30 napnál nem régebbi cégkivonat, aláírási címpéldányt,	
- társadalmi és egyéb szervezetek esetében: a nyilvántartásba-vételüket igazoló okiratot,	x
- östermelők esetén östermelői igazolványt.	
- vendéglátó terasz létesítése esetén, az azt üzemeltetni kívánó kereskedelmi/vendéglátó egység érvényes bejelentés köteles kereskedelmi tevékenység bejelentését igazoló dokumentumot vagy a Működési Engedélyt	
2. Az igényelt területre vonatkozó helyszínt ábrázoló vázlatot, amelyen szerepelnie kell a környező utcáknak is. A vázlaton az igényelt területnek - a szükséges méretekkel - úgy kell szerepelnie, hogy annak nagysága, elhelyezkedése egyértelműen megállapítható legyen (TERASZ, KIOSZK ESETÉN: annak szélessége, hosszúsága; a terasz, kiosk szélének az épület homlokzati falától és a járda szélétől való távolsága; terasz esetén annak az üzletnek a bejáratától való távolsága, amelyikhez tartozik; méterben mérve).	x
3. Az elhelyezni kívánt építmény, létesítmény, berendezés műszaki leírását és terveit; <i>teraszkérelmekhez a helyszín fotóját is csatolni szükséges.</i>	
4. Meglévő létesítményre vonatkozó közterület-használati hozzájárulás megújítása esetén – városképvédelmi szempontok figyelembevételére miatt – fényképfelvételt kell becsatolni.	
5. <i>Építési engedélyhez kötött építmény esetében vagy építési munkálatokkal összefüggő közterület-használat esetében az építőtől kapott meghatalmazást és a jogszabályban előírt esetekben a jogerős építésügyi hatósági engedélyt csatolni szükséges.</i>	
6. Közút igénybevétele esetén – a 2. pontban foglalt helyszínrajzon túl – a vonatkozó helyszínt ábrázoló forgalomtechnikai vázrajzot, amely beszerezhető a Budapest Közút Zrt. központi ügyfélszolgálatán (1115 Budapest, Bánk bán utca 8-12.) http://budapestkozut.hu	x

Figyelmeztetés:

A hiánytalanul kitöltött kérelemnyomtatvány és az előírt mellékletek csatolásán túl, a pontos és egyértelmű helymeghatározás, valamint a meglévő létesítmény fotója elengedhetetlen a benyújtott kérelem érdemi elbírálásához!

A közterület-használatot – különösen – az alábbi jogszabályok szabályozzák:

- Magyarország helyi önkormányzatairól szóló 2011. évi CLXXXIX. törvény
- a Józsefvárosi Önkormányzat tulajdonában lévő közterületek használatáról és használatának rendjéről szóló 37/2017. (IX.14.) önkormányzati rendelet
- Józsefvárosi Kerületi Építési Szabályzatáról szóló 66/2007.(XII.12.) önkormányzati rendelet
- Budapest főváros rendezési szabályzatáról szóló 5/2015. (II. 16.) Főv. Kgy. rendelet
- A településképp védelméről szóló 34/2017. (IX.14.) önkormányzati rendelete

NYILATKOZAT

Alulírott, az általam benyújtott közterület-használati kérelem elbírálásának céljából hozzájárulok személyes adataim történő kezeléséhez, valamint ahhoz, hogy az így tudomásra jutott személyes adataimat a Polgármesteri Hivatal az eljárásban részt vevő szakhatósági állásfoglalások bekérése végett továbbítsa az illetékes hatóságok felé.

Kérelem benyújtásakor a Polgármesteri Hivatal Gazdálkodási Ügyosztály ügyintézőjétől tájékoztatást kaptam –amelyet tudomásul vettem – az eljárás megindításának napjáról, az ügyintézési határidőről, az ügyemre irányadó jogszabályi rendelkezésekről, jogaimról és kötelezettségeimről, továbbá kötelezettségem elmulasztásának jogkövetkezményeiről, valamint a hivatali elérhetőségről.

Kijelentem, hogy kérelem teljesítése esetén az általános közigazgatási rendtartásról szóló 2016. évi CL. törvény 82. § (2) bekezdés b) pontja alapján a fellebbezési jogomról lemondok.

Tudomásul veszem, hogy ezáltal az ügyemben hozott határozat annak közlésekor jogerőre emelkedik.

Budapest, 2019. június 21.

NYOLC KÖRZETI ÖNKORMÁNYZAT
www.nyolckozut.hu
1051 ACSEHÉZSÉNYI UTCA 2. EMELET
KIOSZKING
KÉRELMEZŐ ALÁÍRÁSA
17

címzett: METATOR

cím: 1125 Budapest
Városcsúti út 14.

nyilv. szám: 19US4360

lkmtó szám: 46 / 005573-0002 / 2019

tárgy: 8. kerület József körút 30-32. társasház
homlokzatfelújítás

ügyintéző: Mihályka Péter

Forgalomtechnikai kezelői hozzájárulás

Társaságunkhoz érkezett, „8. kerület József körút 30-32. társasház homlokzatfelújítás” tárgyú, 19/8/9 tervszámú kiviteli tervdokumentációra forgalomtechnikai kezelői hozzájárulásunkat az alábbi feltételekkel adjuk meg:

- Hozzájárulásunk az F-3 számú helyszínrajzra vonatkozik.
- Hozzájárulásunk a terven piros színnel jelölt valamint e levélben szereplő módosításokkal együtt érvényes.
- A forgalomtechnikai eszközöknek meg kell felelniük a vonatkozó, hatályos Ütügyi Műszaki Előírásoknak, elhelyezésükkor tekintettel kell lenni a vonatkozó jogszabályban rögzített előírásokra, különösen a magassági elhelyezésre vonatkozó kritériumokra.
- A forgalom korlátozását, valamint az ütemváltásokat megelőzően 72 órával előbb értesíteni kell a BKK INFO-t a bkk.info@bkk.hu e-mail címen, vagy a +36 1 266 9003 telefonszámon.
- A jelzőtábla módosítások, valamint a munkaterület elkorlátozása egyidőben végzendő el.
- Az ideiglenes forgalmi rend kialakítása után a munka azonnal megkezdendő, az ettől való eltérés engedély nélküli munkavégzésnek tekintendő.
- Az ideiglenes jelzőtáblák ép, fényvisszaverő fóliás felületűek legyenek, és tiszta állapotban kerüljenek kihelyezésre. A jelzőtáblák egymással fedésbe nem kerülhetnek.
- A kivitelezés során a munkaterületet a gyalogosforgalomtól 1,2-2 m magas, összefüggő, rácsos elrendezésű, cégljelzéssel ellátott, zárt elkorlátozó elemsorral kell lehatárolni, amely 100 km/h szélterhelésnek ellenáll. A forgalmi sávok elkerítése történhet önleterhelő terelőkúppal, vagy egytagú terelőtáblákkal is. Megfelelő éjszakai megvilágítást kell alkalmazni.
- A gyalogosforgalom munkaterülettől elhatárolt szabad mozgását biztosítani kell, akadály esetén min. 1 m széles akadálymentes provizóriummal át kell vezetni. A forgalom alatt álló közútra a gyalogos nem terelhető.
- Az ingatlanok gépjárművel történő megközelítését min. 3 m széles közúti provizóriummal biztosítani kell.
- Az érintett területen lévő ingatlanok tulajdonosait tájékoztatni kell a munkavégzés várható kezdetéről és annak időtartamáról.
- A munkaterület mellett, forgalmi sávban munkagép, ember nem tartózkodhat, a munkaterületről kikerülő anyag, építési anyag és törmelék nem tárolható.
- A terelés életbe lépését követően, a kezdeti időszak tapasztalatai alapján Társaságunk a forgalmi rendben szükség esetén módosításokat rendelhet el, melyet a kivitelezőnek jóváhagyott forgalomtechnikai terv alapján haladéktalanul - amennyiben időjárás körülmények nem akadályozzák, akkor 24 órán belül - végre kell hajtania.
- A jóváhagyott tervtől eltérni csak Társaságunkkal egyeztetett módon lehet. A tervtől eltérő munkavégzés, vagy feltételeink be nem tartása esetén hozzájárulásunk érvényét veszti. Amennyiben a kezelői hozzájárulással ellátott építés alatti állapottervektől a kivitelezés során eltérés válik

18 Jm


szükségessé, új forgalomkorlátozási állapottervet kell készíteni, amelyre kezelői hozzájárulásunkat meg kell kérni.

- Az ideiglenesen kihelyezett forgalomtechnikai eszközök a kivitelezés befejezése után 24 órán belül eltávolítandók.

Forgalomtechnikai kezelői hozzájárulásunk 6 hónapig, vagy az ebben a 6 hónapban kérelmezett érvényes munkakezdési engedélyben meghatározott időszak végéig érvényes. A hozzájárulásunkban megállapított feltételekkel szemben kérelemmel Budapest Főváros Kormányhivatala III. Kerületi Hivatala Közlekedés Felügyeleti Főosztályhoz lehet fordulni.


Forgalomtechnikai kezelői hozzájárulásunkat a Magyarország helyi önkormányzatairól szóló 2011. évi CLXXXIX. törvény 23. § (4) bekezdés 1. pontja, a közúti közlekedésről szóló 1988. évi I. törvény 33. és 34. §-ai, az utak forgalomszabályozásáról és a közúti jelzések elhelyezéséről szóló 20/1984. (XII.21.) KM rendelet 2. §-a, valamint a fővárosi helyi közutak kezelésének és üzemeltetésének szakmai szabályairól, továbbá az útépitések, a közterületet érintő közmű-, vasút- és egyéb építések és az útburkolatbontások szabályozásáról szóló 34/2008. (VII. 15.) Főv. Kgy. rendelet alapján, mint operatív kezelői feladatokat ellátó szervezet adtuk ki.

Budapest, 2019. június 5.

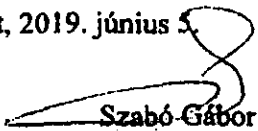
Szabó Gábor
forgalomtechnikai igazgató

Budapest Közút Zrt.


Kovács Péter
forgalomtechnikai kezelői
főosztályvezető

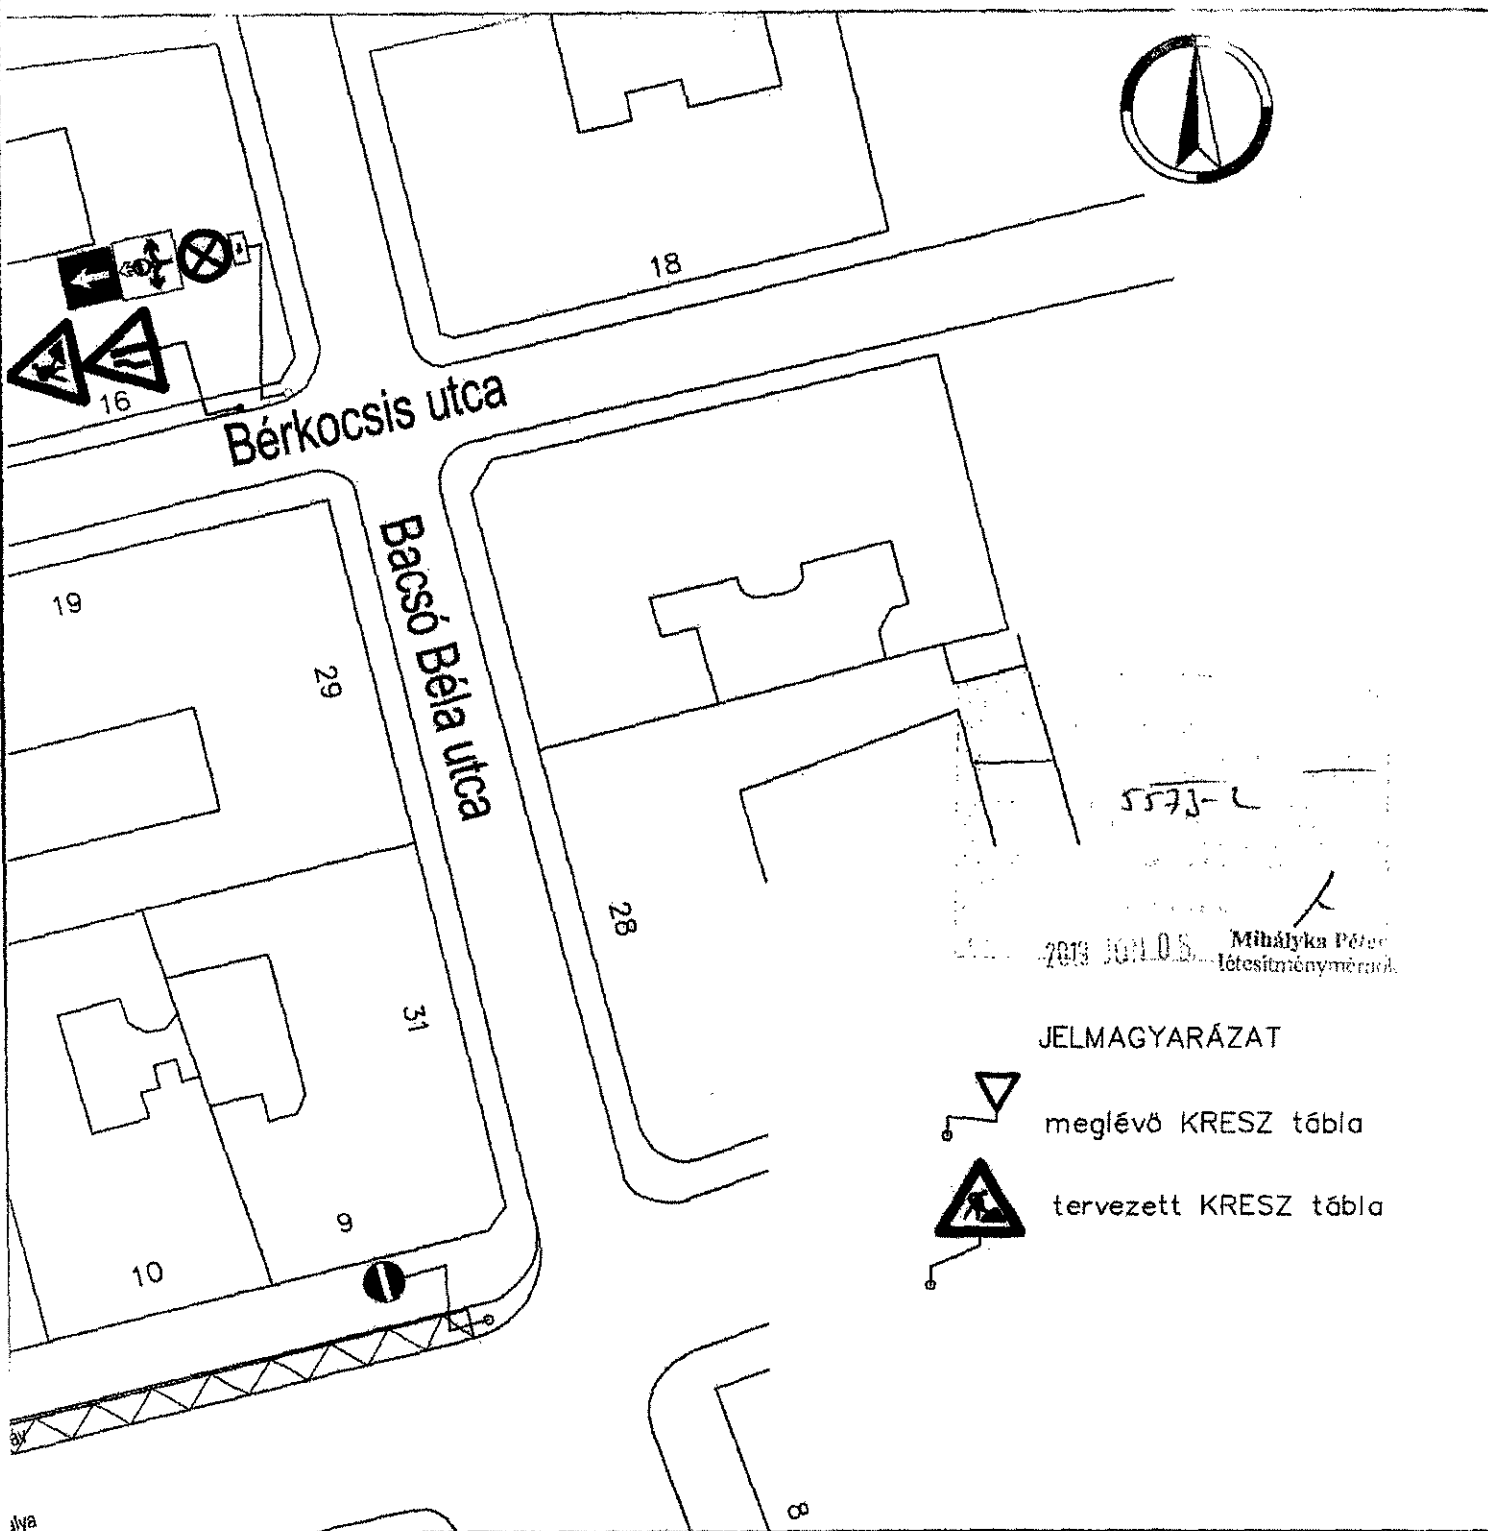

Rákóczi tér


9,5 m²
m²

metator

Műszaki Gazdasági Tervező és Tanácsadó Kft.
1125 Budapest Városküti út 14.
Tel.: 06-1-275-4586 E-mail: metator@t-online.hu

Megrendelő: Budapest, VIII. József krt. 30–32. Társasház			Ügyvezető: Farkas Sándor
Tárgy: Társasház homlokzatfelújítás Budapest, VIII. József krt. 30–32. Bérkocsis utcai homlokzat			Tervező:
Rajzcím: Építés alatti forgalomtechnikai helyszínrajz			Farkas Sándor okl. építőmérnök KE-K/01-1581
Tervszám: 19/8/9	Rajzszám: F-3	Méretarány: 1:500	Kelt: 2019.05.

210

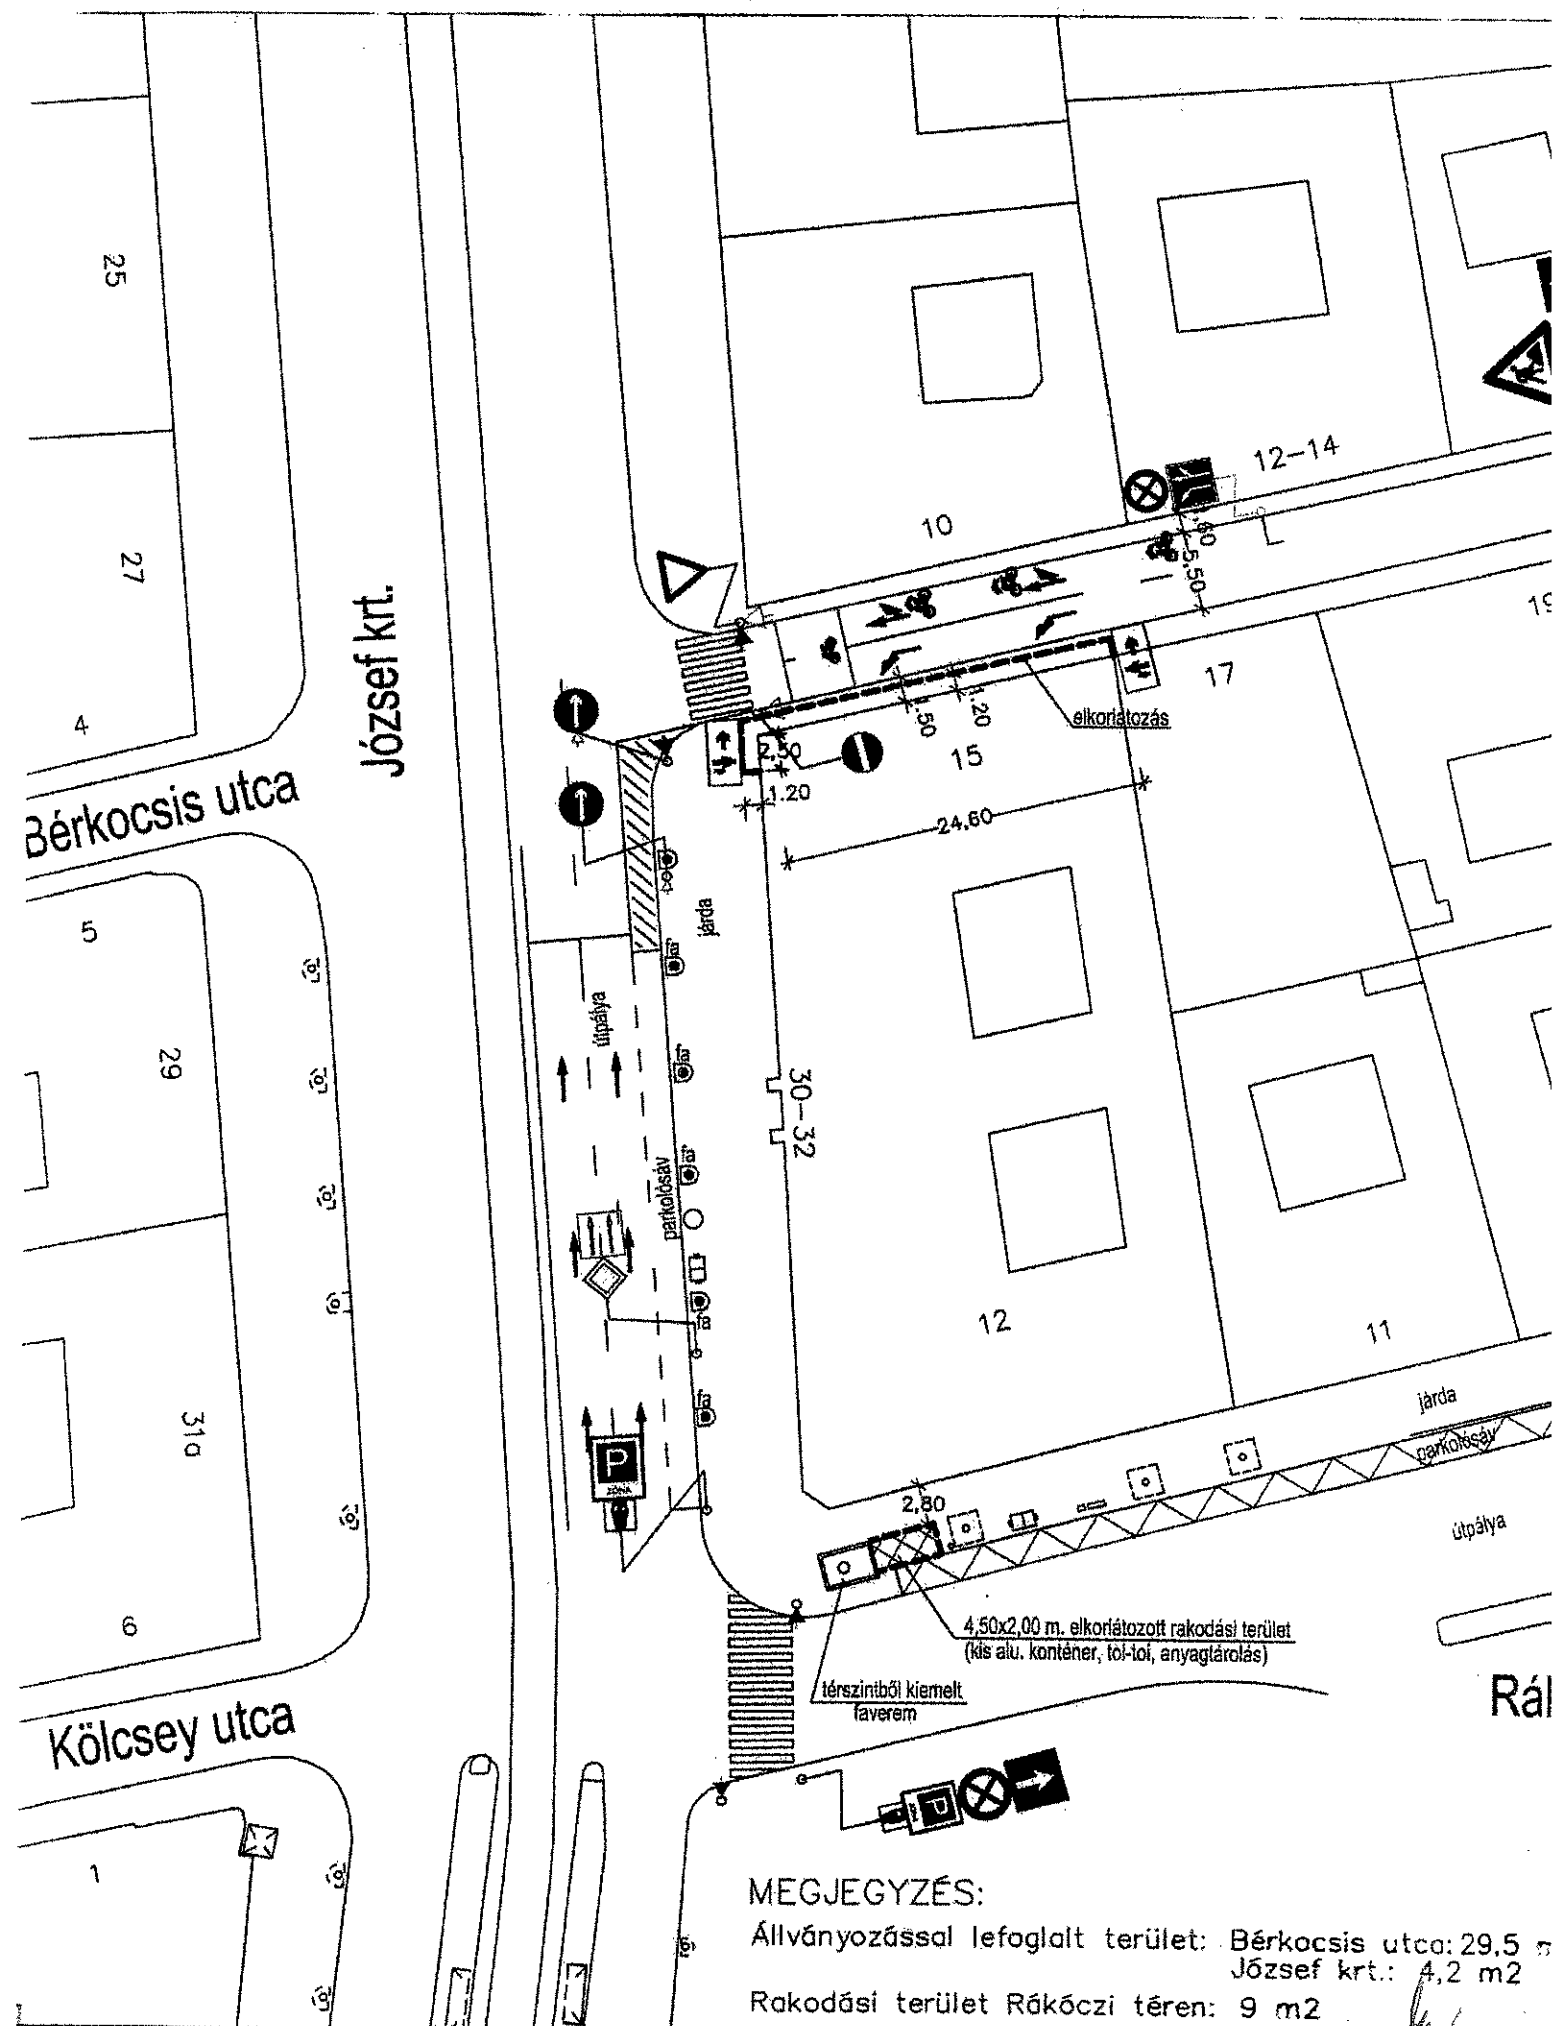

K É R E L E M

a Józsefvárosi Önkormányzat tulajdonában lévő közterület használatához

Kériük a nyomtatványt olvashatóan, nyomtatott betűvel kitölteni!

Gazdasági társaságok, egyéni cég, társadalmi és egyéb szervezetek esetében:

Kérelmező neve: ADFACTOO Kft.

telefon: /

Kapcsolattartó ügyintéző neve:

telefon: ..

e-mail cím: Adam Prager

Székhelye: irsz.: 1193 helység: Budapest

közterület: Bocskai utca

szám: 28.

em./ajtó:

Levelezési cím:u.a.

Cégjegyzék szám/ Nyilvántartási szám: 0109948969

Adószáma: 23013845-2-43

Bankszámlaszáma: 10101542-40620000-01004001

IKTATÁSRA ÉRKEZETT

2019 JÚN 24.

2019 JÚN 24.

42380

Győr

Egyéni vállalkozás esetében:

Kérelmező neve:

telefon:

Lakcíme: irsz.: helység:

közterület:

szám:

em./ajtó:

Levelezési cím:

e-mail cím:

Vállalkozó nyilvántartási száma:

Adószáma:-.....-.....

Bankszámlaszáma:-.....-.....

Elkezdett:

2019 JÚN 24.

Melléklet:

Ügyintéző:

Borcs

.....

Magánszemélyek esetében:

Kérelmező neve:

telefon:

Lakcíme: irsz.: helység:

közterület:

szám:

em./ajtó:

Születési helye: ideje: év hó nap

anyja neve:

e-mail cím:

Megjegyzés: Fenti adatok közlése a közterület-használati kérelmek elbírálásához, valamint a közterület-használati hozzájárulásban foglaltak ellenőrzéséhez szükségesek. Az adatokat a Polgármesteri Hivatal Gazdálkodási, illetve Közterület-felügyeleti Ügyosztálya kezeli az információs önrendelkezési jogról és az információszabadságról szóló 2011. évi CXII. törvény alapján.

Közterület-használat ideje: 2019. év 07. hó 22. naptól - 2019. év 08. hó 15. napig

(Több időpont,- helyszín esetén kérünk listát mellékelni!)

Közterület-használat célja: Szórólaposztás (egy nemzetközi pénzügyi szolgáltató a Western Union termékét népszerűsítő marketing kampány elvégzése) A Western Union az ADFACTOO Kft. bízta meg a kampány elvégzésével, hosztesszekkel együttműködve elvégezze.

Kérelemmel érintett közterület nagysága: 2 fő naponként

db /m² /fő

Közterület helye: Budapest, VIII. kerület Népszínház u. 8. szám előtti járdán

járdán, útesten, zöldterületen vagy:

Megjegyzés (Egyéb tény, körülmény, stb.): a szórólaposztást 2 fő hosztesszel oldanánk meg, akik egy táblát is tartanának. A tábla mérete kb. 50 x 50 cm

A kérelem benyújtása nem jogosít fel a közterület használatára.

A kérelmező tudomásul veszi, hogy

- a kérelem benyújtása nem jogosítja fel a közterület használatára,
- a Józsefvárosi Önkormányzat tulajdonában lévő közterületek használatáról és használatának rendjéről szóló 37/2017. (IX. 14.) önkormányzati rendelet 21. § (1) bekezdése szerint a közterület használatáért közterület-használati díjat köteles fizetni,
- a közterületen kizárólag a kereskedelmi tevékenységek végzésének feltételeiről szóló 210/2009. (IX.29.) Kormányrendelet 12. § (1) bekezdése alapján a rendelet 5. mellékletében meghatározott termékek árusíthatók.

A kérelemhez a kérelmezőnek az alábbi melléleteket kell csatolnia: (A csatolt mellékletet kérjük X-el jelölni)

1. A közterületen folytatni kívánt tevékenység gyakorlására feljogosító egyszerű okirat másolatát:	
- egyéni vállalkozás esetén: vállalkozói igazolványt,	
- gazdasági társaság, egyéni cég esetén: 30 napnál nem régebbi cégkivonat, aláírási címpéldányt,	x
- társadalmi és egyéb szervezetek esetében: a nyilvántartásba-vételtüket igazoló okiratot,	
- őstermelők esetén őstermelői igazolványt.	
- vendéglátó terasz létesítése esetén, az azt üzemeltetni kívánó kereskedelmi/vendéglátó egység érvényes bejelentés köteles kereskedelmi tevékenység bejelentését igazoló dokumentumot vagy a Működési Engedélyt	
2. Az igényelt területre vonatkozó méretezett helyszínt ábrázoló vázlatot, amelyen szerepelnie kell a környező utcáknak is. A vázlaton az igényelt területnek - a szükséges méretekkel - úgy kell szerepelnie, hogy annak nagysága, elhelyezkedése egyértelműen megállapítható legyen. TERASZ, KIOSZK ESETÉN: annak szélessége, hosszúsága; a terasz, kiosk szélének az épület homlokzati falától és a járda szélétől való távolsága; terasz esetén annak az üzletnek a bejáratától való távolsága, amelyikhez tartozik; méterben mérve.	x
3. Az elhelyezni kívánt építmény, létesítmény, berendezés műszaki leírását és terveit; <i>teraszkérelmekhez a helyszín fotóját is csatolni szükséges.</i>	
4. Meglévő létesítményre vonatkozó közterület-használati hozzájárulás megújítása esetén – városképvédelmi szempontok figyelembevétele miatt – fényképfelvételt kell becsatolni.	
5. Építési engedélyhez kötött építmény esetében vagy építési munkálatokkal összefüggő közterület-használat esetében az építőtől kapott meghatalmazást és a jogszabályban előírt esetekben a jogerős építésügyi hatósági engedélyt csatolni szükséges.	
6. Közút igénybevétele esetén – a 2. pontban foglalt helyszínrajzon túl – a vonatkozó helyszínt ábrázoló forgalomtechnikai vázrajzot, amely beszerezhető a Budapest Közút Zrt. központi ügyfélszolgálatán (1115 Budapest, Bánk bán utca 8-12.) http://budapestkozut.hu	

Figyelmeztetés:

A hiánytalanul kitöltött kérelemnyomtatvány és az előírt melléletek csatolásán túl, a pontos és egyértelmű helymeghatározás, valamint a meglévő létesítmény fotója elengedhetetlen a benyújtott kérelem érdemi elbírálásához!

A közterület-használatot – különösen – az alábbi jogszabályok szabályozzák:

- Magyarország helyi önkormányzatairól szóló 2011. évi CLXXXIX. törvény
- a Józsefvárosi Önkormányzat tulajdonában lévő közterületek használatáról és használatának rendjéről szóló 37/2017. (IX.14.) önkormányzati rendelet
- Józsefvárosi Kerületi Építési Szabályzatáról szóló 66/2007.(XII.12.) önkormányzati rendelet
- Budapest főváros rendezési szabályzatáról szóló 5/2015. (II. 16.) Főv. Kgy. rendelet
- A településképi védelmről szóló 34/2017. (IX.14.) önkormányzati rendelete

NYILATKOZAT

Alulírott, az általam benyújtott közterület-használati kérelmem elbírálásának céljából hozzájárulok személyes adataim történő kezeléséhez, valamint ahhoz, hogy az így tudomásra jutott személyes adataimat a Polgármesteri Hivatal az eljárásban részt vevő szakhatósági állásfoglalások bekérése végett továbbítsa az illetékes hatóságok felé.

Kérelmem benyújtásakor a Polgármesteri Hivatal Gazdálkodási Ügyosztály ügyintézőjétől tájékoztatást kaptam – amelyet tudomásul vettem – az eljárás megindításának napjáról, az ügyintézési határidőről, az ügyemre irányadó jogszabályi rendelkezésekről, jogaimról és kötelezettségeimről, továbbá kötelezettségem elmulasztásának jogkövetkezményeiről, valamint a hivatali elérhetőségről.

Kijelentem, hogy kérelmem teljesítése esetén az általános közigazgatási rendtartásról szóló 2016. évi CL. törvény 82. § (2) bekezdés b) pontja alapján a fellebbezési jogomról lemondok.


Tudomásul veszem, hogy ezáltal az ügyemben hozott határozat annak közlésekor jogerőre emelkedik.

Budapest, 20... év ... hó ... nap.

KÉRELMEZŐ ALÁÍRÁSA

July 24

Budapest Népszínház u – Víg u.

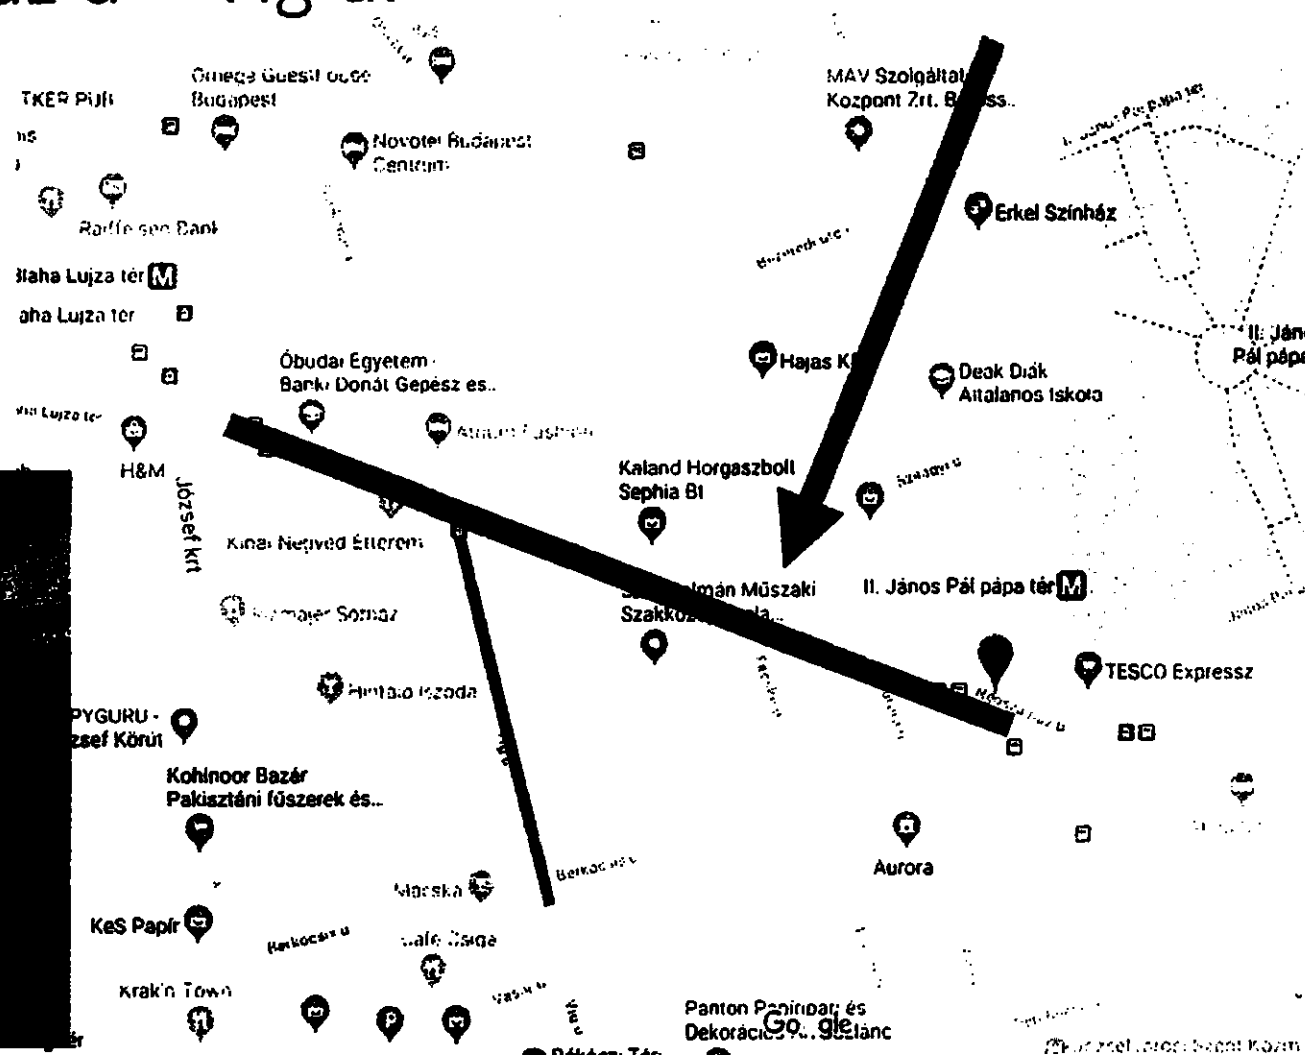

nia, Azerbajdzsán, Bosznia-Hercegovina, Bulgária,
 C-Ciprus, Cseh Köztársaság, Észtország, Fehéroroszország,
 ia, Horvátország, Izrael, Kazahsztán, Kirgizisztán,
 óvá, Lengyelország, Lettország, Litvánia, Macedónia,
 arország, Moldova, Montenegró, Oroszország, Románia,
 ia, Szlovákia, Szlovénia, Tádzsikisztán, Törökország,
 onisztán, Ukrajna, Üzbegisztán.

Küldött összeg (HUF)	Átutalási díj (HUF)
0 - 35.000,00	990,00
35.000,01 - 70.000,00	1.900,00
70.000,01 - 150.000,00	3.700,00
150.000,01 - 400.000,00	9.900,00
400.000,01 - felett	a feladott összeg 4%-a


en más országba.

Küldött összeg (HUF)	Átutalási díj (HUF)
0 - 35.000,00	1.500,00
35.000,01 - 70.000,00	3.000,00
70.000,01 - 150.000,00	5.800,00
150.000,01 - felett	a feladott összeg 3,5%-a

stern Union díjat számíthat fel a valutanemek átváltásáért. A
 izvetítő szolgáltató kiválasztásakor gondosan hasonlítsa össze
 az utalási díjakat, mind az átváltási árfolyamokat! A díjak és
 isi árfolyamok márkától, csatornától és szolgáltatóhelytől függően
 tényező miatt eltérhetnek. A díjak és árfolyamok előzetes
 ís nélkül módosulhatnak.

Western Union Holdings Inc. All rights reserved.

Küldj pénzt
 a világon
 bárhova
 már 990
 forintért*.

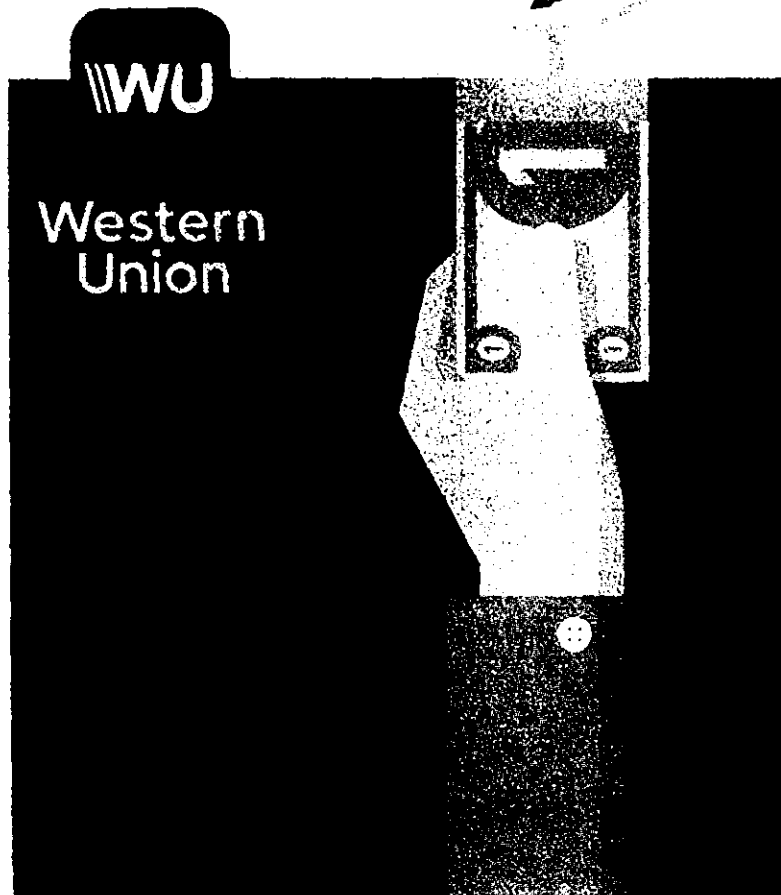

1423



26

A kérelmező tudomásul veszi, hogy

- a kérelem benyújtása nem jogosítja fel a közterület használatára,
- a Józsefvárosi Önkormányzat tulajdonában lévő közterületek használatáról és használatának rendjéről szóló 37/2017. (IX. 14.) önkormányzati rendelet 21. § (1) bekezdése szerint a közterület használatáért közterület-használati díjat köteles fizetni,
- a közterületen kizárólag a kereskedelmi tevékenységek végzésének feltételeiről szóló 210/2009. (IX.29.) Kormányrendelet 12. § (1) bekezdése alapján a rendelet 5. mellékletében meghatározott termékek árusíthatók.

A kérelemhez a kérelmezőnek az alábbi melléleteket kell csatolnia: (A csatolt mellékletet kérjük X-el jelölni)

1. A közterületen folytatni kívánt tevékenység gyakorlására feljogosító egyszerű okirat másolatát:	
- egyéni vállalkozás esetén: vállalkozói igazolványt,	
- gazdasági társaság, egyéni cég esetén: 30 napnál nem régebbi cégkivonat, aláírási címpéldányt,	X
- társadalmi és egyéb szervezetek esetében: a nyilvántartásba-vételüket igazoló okiratot,	
- östermelők esetén östermelői igazolványt.	
- vendéglátó terasz létesítése esetén, az azt üzemeltetni kívánó kereskedelmi/vendéglátó egység érvényes bejelentés köteles kereskedelmi tevékenység bejelentését igazoló dokumentumot vagy a Működési Engedélyt	
2. Az igényelt területre vonatkozó méretezett helyszínt ábrázoló vázlatot, amelyen szerepelnie kell a környező utcáknak is. A vázlaton az igényelt területnek - a szükséges méretekkel - úgy kell szerepelnie, hogy annak nagysága, elhelyezkedése egyértelműen megállapítható legyen. TERASZ, KIOSZK ESETÉN: annak szélessége, hosszúsága; a terasz, kiosk szélének az épület homlokzati falától és a járda szélétől való távolsága; terasz esetén annak az üzletnek a bejáratától való távolsága, amelyikhez tartozik; méterben mérve.	X
3. Az elhelyezni kívánt építmény, létesítmény, berendezés műszaki leírását és terveit; <i>teraszkérelmekhez a helyszín fotóját is csatolni szükséges.</i>	
4. Meglévő létesítményre vonatkozó közterület-használati hozzájárulás megújítása esetén – városképvédelmi szempontok figyelembevétele miatt – fényképfelvételt kell becsatolni.	
5. Építési engedélyhez kötött építmény esetében vagy építési munkálatokkal összefüggő közterület-használat esetében az építőtől kapott meghatalmazást és a jogszabályban előírt esetekben a jogerős építésügyi hatósági engedélyt csatolni szükséges.	
6. Közút igénybevétele esetén – a 2. pontban foglalt helyszínrajzon túl – a vonatkozó helyszínt ábrázoló forgalomtechnikai vázrajzot, amely beszerezhető a Budapest Közút Zrt. központi ügyfélszolgálatán (1115 Budapest, Bánk bán utca 8-12.) http://budapestkozut.hu	

Figyelmeztetés:

A hiánytalanul kitöltött kérelemnyomtatvány és az előírt mellékletek csatolásán túl, a pontos és egyértelmű helymeghatározás, valamint a meglévő létesítmény fotója elengedhetetlen a benyújtott kérelem érdemi elbírálásához!

A közterület-használatot – különösen – az alábbi jogszabályok szabályozzák:

- Magyarország helyi önkormányzatairól szóló 2011. évi CLXXXIX. törvény
- a Józsefvárosi Önkormányzat tulajdonában lévő közterületek használatáról és használatának rendjéről szóló 37/2017. (IX. 14.) önkormányzati rendelet
- Józsefvárosi Kerületi Építési Szabályzatáról szóló 66/2007.(XII.12.) önkormányzati rendelet
- Budapest főváros rendezési szabályzatáról szóló 5/2015. (II. 16.) Főv. Kgy. rendelet
- A településképp védelméről szóló 34/2017. (IX.14.) önkormányzati rendelete

NYILATKOZAT

Alulírott, az általam benyújtott közterület-használati kérelmem elbírálásának céljából **hozzájárok** személyes adataim történő kezeléséhez, valamint ahhoz, hogy az így tudomásra jutott személyes adataimat a Polgármesteri Hivatal az eljárásban részt vevő szakhatósági állásfoglalások bekérése végett továbbítsa az illetékes hatóságok felé.

Kérelmem benyújtásakor a Polgármesteri Hivatal Gazdálkodási Ügyosztály ügyintézőjétől tájékoztatást kaptam –amelyet **tudomásul vettem** – az eljárás megindításának napjáról, az ügyintézési határidőről, az ügyemre irányadó jogszabályi rendelkezésekről, jogaimról és kötelezettségeimről, továbbá kötelezettségem elmulasztásának jogkövetkezményeiről, valamint a hivatali elérhetőségről.

Kijelentem, hogy kérelmem teljesítése esetén az általános közigazgatási rendtartásról szóló 2016. évi CL. törvény 82. § (2) bekezdés b) pontja alapján a fellebbezési jogomról lemondok.

Tudomásul veszem, hogy ezáltal az ügyemben hozott határozat annak közlésekor jogerőre emelkedik.

Budapest, 2019. év 06. hó 27. nap.

KÉRELMEZŐ ALÁÍRÁS
Hozzájárulok a kérelmem adatainak a Polgármesteri Hivatal az eljárásban részt vevő szakhatósági állásfoglalások bekérése végett továbbítása céljából történő kezeléséhez, valamint ahhoz, hogy az így tudomásra jutott személyes adataimat a Polgármesteri Hivatal az eljárásban részt vevő szakhatósági állásfoglalások bekérése végett továbbítsa az illetékes hatóságok felé.

27

14,88

EU-Line Építőipari Zrt.
213 Budapest,
Molnár ut 2.
Adószám: 20204430 2 42

+23,50

GÉPKOCSI
LEHAJTÓ

MÉI
+ F
+ 8E

idejére,
t, körbe
ázott fa

2 DB PARKOLÓ
120 m²/

ÜZLET
BEJÁRAT

+21,18

+24,26

TÁRSASHÁZ
BEJÁRAT

+21,18

ÜZLET
BEJÁRAT

+24,26

ÜZLET
BEJÁRAT

+21,18

ítés idejére,
édett, körbe
alódázott fa

13,48

28

K É R E L E M

a Józsefvárosi Önkormányzat tulajdonában lévő közterület használatához

Kérjük a nyomtatványt olvashatóan, nyomtatott betűvel kitölteni!

Gazdasági társaságok, egyéni cég, társadalmi és egyéb szervezetek esetében:

Kérelmező neve: ÜDVHADSEREG JÓZSEFVÁROSI GYÜLEKEZETE telefon:

Kapcsolattartó ügyintéző neve: telefon:

e-mail cím:

Székhelye: irsz.: 1086 helység: Budapest közterület: DOBÓZI UTCA szám: 31. em./ajtó:

Levelezési cím: 1086. BUDAPEST, DOBÓZI UTCA 31. IRATÁRSRA ÉRKEZETT

Cégjegyzék szám/ Nyilvántartási szám: [] [] [] [] [] [] [] [] [] []

Adószáma: 1957569 - 1 - 42

Bankszámlaszáma: 10404072 - 50494954 - 56521089

2019 JÚN 20.

42608

92

Egyéni vállalkozás esetében:

Kérelmező neve: telefon:

Lakcíme: irsz.: [] [] [] [] helység: közterület: szám: em./ajtó:

Levelezési cím:

e-mail cím:

Vállalkozó nyilvántartási száma: [] [] [] [] [] [] [] [] [] []

Adószáma: [] [] [] [] [] [] - [] - [] [] []

Bankszámlaszáma: [] [] [] [] [] [] - [] [] [] [] [] [] - [] [] [] [] [] []

16-1635

Gyümölcs R

Magánszemélyek esetében:

Kérelmező neve: telefon:

Lakcíme: irsz.: [] [] [] [] helység: közterület: szám: em./ajtó:

Születési helye: ideje: [] [] [] év [] [] hó [] [] nap anyja neve:

e-mail cím:

Megjegyzés: Fenti adatok közlése a közterület-használati kérelmek elbírálásához, valamint a közterület-használati hozzájárulásban foglaltak ellenőrzéséhez szükségesek. Az adatokat a Polgármesteri Hivatal Gazdálkodási, illetve Közterület-felügyeleti Ügyosztálya kezeli az információs önrendelkezési jogról és az információszabadságról szóló 2011. évi CXII. törvény alapján.

Közterület-használat ideje: 2019. év 07. hó 15. naptól - 2019. év 07. hó 19. napig

(Több időpont, - helyszín esetén kérünk listát mellékelni!)

Közterület-használat célja: FÁTSZÓTERI GYERMEKPROGRAM, KÉZMŰVES PROGRAM

Kérelemmel érintett közterület nagysága: db /m²/fő

Közterület helye: Budapest, VIII. kerület MATYÁS TÉRI FÁTSZÓTÉR szám előtti

járdán, úttesten, zöldterületen vagy:

Megjegyzés (Egyéb tény, körülmény, stb.):

TERVEINK SZERINT A GYERMEKEKKEL A FÁTSZÓTEREN KÖZÖSSÉGI FÁTEKOKAT FÁTSZUNK, BIBLIAI TÖRTÉNETET MÉSÉLÜNK KREATÍV, SZÁMUKRA ÉRTHETŐ MÓDON, ÉS KÉZMŰVES FOGLALKOZÁST TARTUNK. PÉNTEKRE EGY BABELŐADÁS TERVEZÜNK A 2. 5NAPOS KLUB ZÁRÓALKALMAKÉNT.

A kérelem benyújtása nem jogosít fel a közterület használatára.

4/19

A kérelmező tudomásul veszi, hogy

- a kérelem benyújtása nem jogosítja fel a közterület használatára,
- a Józsefvárosi Önkormányzat tulajdonában lévő közterületek használatáról és használatának rendjéről szóló 37/2017. (IX. 14.) önkormányzati rendelet 21. § (1) bekezdése szerint a közterület használatáért közterület-használati díjat köteles fizetni,
- a közterületen kizárólag a kereskedelmi tevékenységek végzésének feltételeiről szóló 210/2009. (IX.29.) Kormányrendelet 12. § (1) bekezdése alapján a rendelet 5. mellékletében meghatározott termékek árusíthatók.

A kérelemhez a kérelmezőnek az alábbi melléleteket kell csatolnia: (A csatolt mellékletet kérjük X-el jelölni)

1. A közterületen folytatni kívánt tevékenység gyakorlására feljogosító egyszerű okirat másolatát:	
- egyéni vállalkozás esetén: vállalkozói igazolványt,	
- gazdasági társaság, egyéni cég esetén: 30 napnál nem régebbi cégkivonatot, aláírási címpéldányt,	
- társadalmi és egyéb szervezetek esetében: a nyilvántartásba-vételüket igazoló okiratot,	X
- östermelők esetén östermelői igazolványt.	
- vendéglátó terasz létesítése esetén, az azt üzemeltetni kívánó kereskedelmi/vendéglátó egység érvényes bejelentés köteles kereskedelmi tevékenység bejelentését igazoló dokumentumot vagy a Működési Engedélyt	
2. Az igényelt területre vonatkozó méretezett helyszínt ábrázoló vázlatot , amelyen szerepelnie kell a környező utcáknak is. A vázlaton az igényelt területnek - a szükséges méretekkel - úgy kell szerepelnie, hogy annak nagysága, elhelyezkedése egyértelműen megállapítható legyen. TERASZ, KIOSZK ESETÉN: annak szélessége, hosszúsága; a terasz, kiosk szélénél az épület homlokzati falától és a járda szélétől való távolsága; terasz esetén annak az üzletnek a bejáratától való távolsága, amelyikhez tartozik; méterben mérve.	X
3. Az elhelyezni kívánt építmény, létesítmény, berendezés műszaki leírását és terveit; <i>teraszkérelmekhez a helyszín fotóját is csatolni szükséges.</i>	
4. Meglévő létesítményre vonatkozó közterület-használati hozzájárulás megújítása esetén - városképvédelmi szempontok figyelembevételére miatt - fényképfelvételt kell becsatolni.	
5. <i>Építési engedélyhez kötött építmény esetében vagy építési munkálatokkal összefüggő közterület-használat esetében az építőtől kapott meghatalmazást és a jogszabályban előírt esetekben a jogerős építésiügyi hatósági engedélyt csatolni szükséges.</i>	
6. Közút igénybevétele esetén - a 2. pontban foglalt helyszínrajzon túl - a vonatkozó helyszínt ábrázoló forgalomtechnikai vázrajzot, amely beszerezhető a Budapest Közút Zrt. központi ügyfélszolgálatán (1115 Budapest, Bánk bán utca 8-12.) http://budapestkozut.hu	

Figyelmeztetés:

A hiánytalanul kitöltött kérelemnyomtatvány és az előírt melléletek csatolásán túl, a pontos és egyértelmű helymeghatározás, valamint a meglévő létesítmény fotója elengedhetetlen a benyújtott kérelem érdemi elbírálásához!

A közterület-használatot - különösen - az alábbi jogszabályok szabályozzák:

- Magyarország helyi önkormányzatairól szóló 2011. évi CLXXXIX. törvény
- a Józsefvárosi Önkormányzat tulajdonában lévő közterületek használatáról és használatának rendjéről szóló 37/2017. (IX.14.) önkormányzati rendelet
- Józsefvárosi Kerületi Építési Szabályzatáról szóló 66/2007. (XII.12.) önkormányzati rendelet
- Budapest főváros rendezési szabályzatáról szóló 5/2015. (II. 16.) Főv. Kgy. rendelet
- A településképi védelemről szóló 34/2017. (IX.14.) önkormányzati rendelet

NYILATKOZAT

Alulírott, az általam benyújtott közterület-használati kérelmem elbírálásának céljából hozzájárulok személyes adataim történő kezeléséhez, valamint ahhoz, hogy az így tudomásra jutott személyes adataimat a Polgármesteri Hivatal az eljárásban részt vevő szakhatósági állásfoglalások bekérése végett továbbítsa az illetékes hatóságok felé.


Kérelmem benyújtásakor a Polgármesteri Hivatal Gazdálkodási Ügyosztály ügyintézőjétől tájékoztatást kaptam -amelyet tudomásul vettem - az eljárás megindításának napjáról, az ügyintézési határidőről, az ügyemre irányadó jogszabályi rendelkezésekről, jogaimról és kötelezettségeimről, továbbá kötelezettségem elmulasztásának jogkövetkezményeiről, valamint a hivatali elérhetőségeiről.

Kijelentem, hogy kérelmem teljesítése esetén az általános közigazgatási rendtartásról szóló 2016. évi CL. törvény 82. § (2) bekezdés b) pontja alapján a fellebbezési jogomról lemondok.

Tudomásul veszem, hogy ezáltal az ügyemben hozott határozat annak közlésekor jogerőre emelkedik.

Budapest, 20.19. év 06. hó 19. nap.

Vagyai F. Emil
KÉRELMEZŐ ALÁÍRÁSA

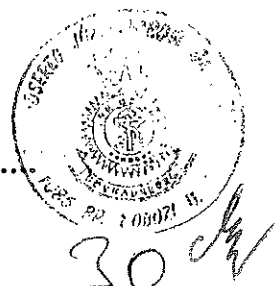



Údvadsereg Szabadegyház Magyarország | Józsefvárosi Gyülekezet

1086 Budapest, Dobozi utca 31.

eniko_vecsey@udvadsereg.hu | Mobil +36 (20) 439 6987

Adományszámla szám: 16200106-11580513

Budapest Főváros VIII. kerületi
Önkormányzat
Gazdálkodási Ügyosztály
1083 Budapest
Baross u. 63-67.

Dátum: Budapest, 2019. június 19.

Tárgy: Kérelem a térítésmentességre

Tisztelt Gazdálkodási Ügyosztály!

Az Údvadsereg Józsefvárosi gyülekezete évek óta tart nyári gyermektáborokat a kerületünkben élő gyermekek részére, amelyet az Önkormányzat is támogat pályázati támogatás formájában.

Terveink szerint ebben az évben is, ahogyan az elmúlt két évben, egy különleges programmal is fogunk szolgálni a kerületi gyermekek felé.

Gyülekezetünk 2019. július 15-19. között hétfőtől péntekig 16.30-19.30 óra között szabadtéri, ingyenes gyermekfoglalkozást tart a Mátyás téri játszótéren. (Az igényelt területről a helyszínt ábrázoló vázlatot mellékeltem.)

A gyermekfoglalkozáson a gyermekek önkéntesen, szüleik engedélyével vesznek részt. A programon minden feltételről gondoskodunk a megvalósításhoz.

Kérem Önöket, hogy a program nonprofit jellegére, és közhasznúságára való tekintettel engedélyezzék, hogy a közterületet térítésmentesen vehessük igénybe.


Támogatásukat előre is köszönjük!

Üdvözléssel:

Vecsey E. F. C. K.
Vecsey E. F. C. K.
gyülekezetvezető

Údvadsereg Szabadegyház Magyarország
Józsefvárosi Gyülekezet



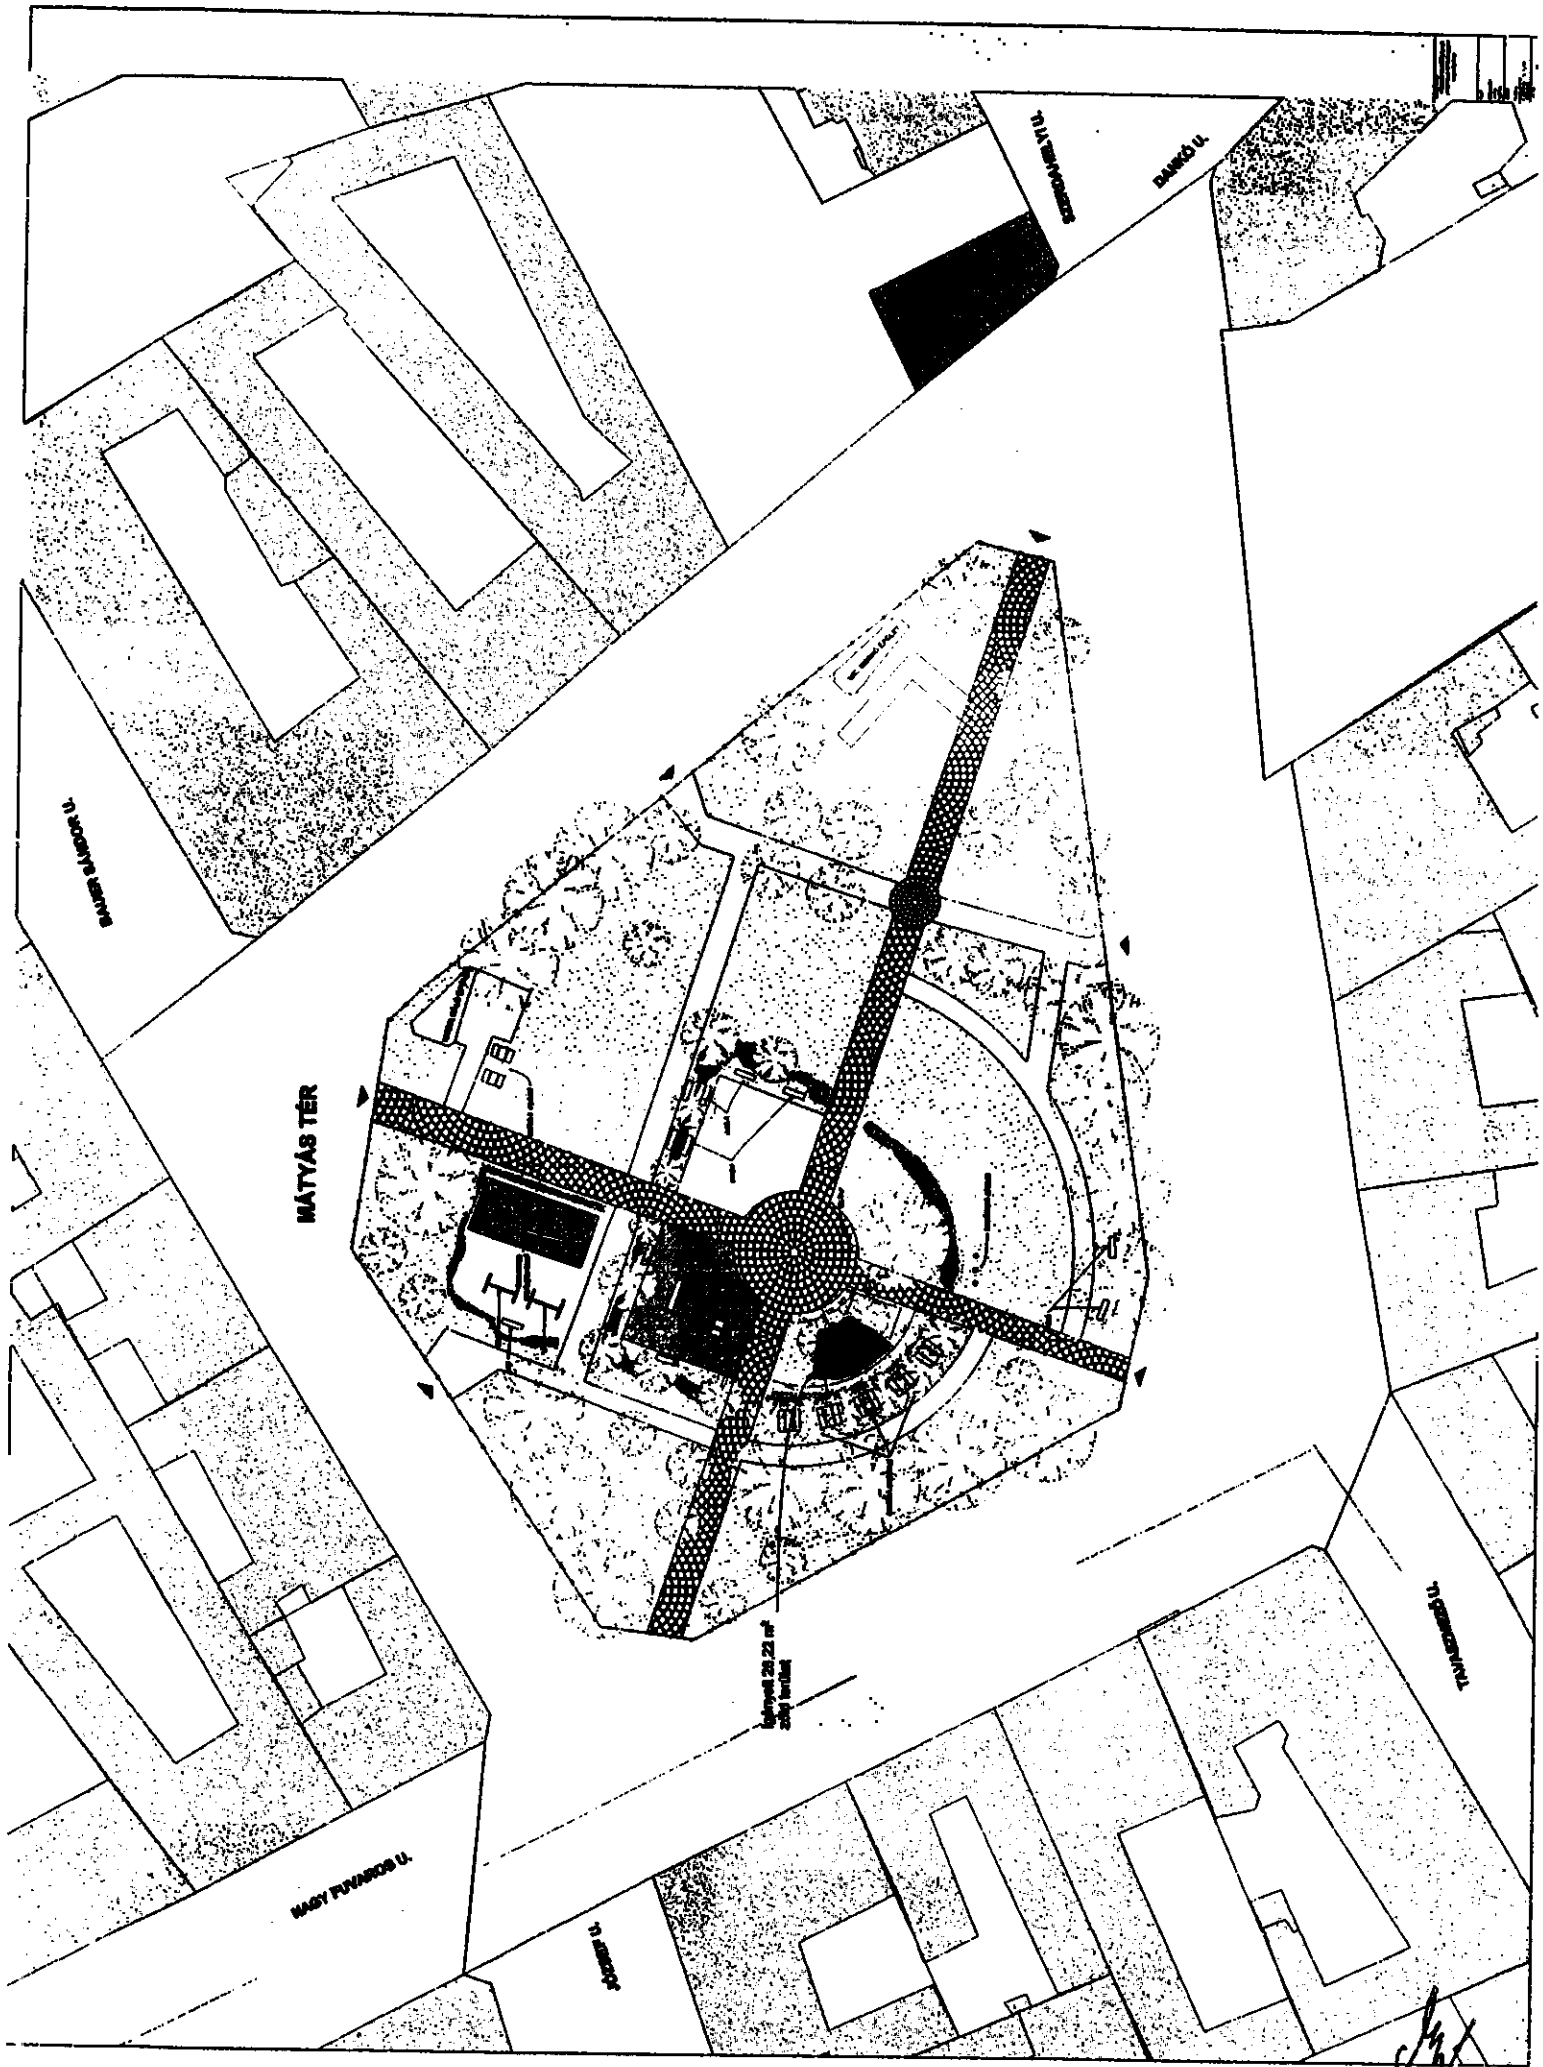

72

K É R E L E M

a Józsefvárosi Önkormányzat tulajdonában lévő közterület használatához

Kérjük a nyomtatványt olvashatóan, nyomtatott betűvel kitölteni!

Gazdasági társaságok, egyéni cég, társadalmi és egyéb szervezetek esetében:

Kérelmező neve: BUSCONTACT KFT telefon:

Kapcsolattartó ügyintéző neve: telefon:

e-mail cím:

Székhelye: irsz.: 1082 helység: Bp. közterület: LŐRINC PAPER szám: 3 em./ajtó: 4b

Levelezési cím: M.A.

Cégjegyzék szám/ Nyilvántartási szám: 0109970744

Adószáma: 23547676-2-42

Bankszámlaszám 10100716-08891800-01005004

Egyéni vállalkozás esetében:

Kérelmező neve: telefon:

Lakcíme: irsz.: helység: közterület: szám: em./ajtó:

Levelezési cím:

e-mail cím:

Vállalkozó nyilvántartási száma:

Adószáma:

Bankszámlaszáma:

Magánszemélyek esetében:

Kérelmező neve: telefon:

Lakcíme: irsz.: helység: közterület: szám: em./ajtó:

Születési helye: ideje: év hó nap anyja neve:

e-mail cím:

Megjegyzés: Fenti adatok közlése a közterület-használati kérelmek elbírálásához, valamint a közterület-használati hozzájárulásban foglaltak ellenőrzéséhez szükségesek. Az adatokat a Polgármesteri Hivatal Gazdálkodási, illetve Közterület-felügyeleti Ügyosztálya kezeli az információs önrendelkezési jogról és az információszabadságról szóló 2011. évi CXII. törvény alapján.

Közterület-használat ideje: 20 19 év 08 hó 01 naptól - 20 20 év 07 hó 31 napig

(Több időpont,- helyszín esetén kérünk listát mellékelni!)

Közterület-használat célja: VENDEGLÁTÓ TERAZ + NAPERMŐ + VIRÁGLÁDA

Kérelemmel érintett közterület nagysága: 45 m² + 34 m² + 4 db db / m² / fő

Közterület helye: Budapest, VIII. kerület LŐRINC PAPER 3 szám előtti

járdán, útesten, zöldterületen vagy:

Megjegyzés (Egyéb tény, körülmény, stb.): HAVI DÍJTIZETÉST KÉRVEINK

A kérelem benyújtása nem jogosít fel a közterület használatára.

IKTATÁSRA ÉRKEZETT

2019 JÚN 14.

33

A kérelmező tudomásul veszi, hogy

- a kérelem benyújtása nem jogosítja fel a közterület használatára,
- a Józsefvárosi Önkormányzat tulajdonában lévő közterületek használatáról és használatának rendjéről szóló 37/2017. (IX. 14.) önkormányzati rendelet 21. § (1) bekezdése szerint a közterület használatáért közterület-használati díjat köteles fizetni,
- a közterületen kizárólag a kereskedelmi tevékenységek végzésének feltételeiről szóló 210/2009. (IX.29.) Kormányrendelet 12. § (1) bekezdése alapján a rendelet 5. mellékletében meghatározott termékek árusíthatók.

A kérelemhez a kérelmezőnek az alábbi melléleteket kell csatolnia: (A csatolt mellékletet kérjük X-el jelölni)

1. A közterületen folytatni kívánt tevékenység gyakorlására feljogosító egyszerű okirat másolatát:	
- egyéni vállalkozás esetén: vállalkozói igazolványt,	
- gazdasági társaság, egyéni cég esetén: 30 napnál nem régebbi cégkivonatot, aláírási címpéldányt,	
- társadalmi és egyéb szervezetek esetében: a nyilvántartásba-vételüket igazoló okiratot,	
- östermelők esetén östermelői igazolványt.	
- vendéglátó terasz létesítése esetén, az azt üzemeltetni kívánó kereskedelmi/vendéglátó egység érvényes bejelentés köteles kereskedelmi tevékenység bejelentését igazoló dokumentumot vagy a Működési Engedélyt	
2. Az igényelt területre vonatkozó méretezett helyszínt ábrázoló vázlatot , amelyen szerepelnie kell a környező utcáknak is. A vázlaton az igényelt területnek - a szükséges méretekkel - úgy kell szerepelnie, hogy annak nagysága, elhelyezkedése egyértelműen megállapítható legyen. TERASZ, KIOSZK ESETÉN: annak szélessége, hosszúsága; a terasz, kiosk szélének az épület homlokzati falától és a járda szélétől való távolsága; terasz esetén annak az üzletnek a bejáratától való távolsága, amelyikhez tartozik; méterben mérve.	
3. Az elhelyezni kívánt építmény, létesítmény, berendezés műszaki leírását és terveit; <i>teraszkérelmekhez a helyszín fotóját is csatolni szükséges.</i>	
4. Meglévő létesítményre vonatkozó közterület-használati hozzájárulás megújítása esetén – városképvédelmi szempontok figyelembevétele miatt – fényképfelvételt kell becsatolni.	
5. <i>Építési engedélyhez kötött építmény esetében vagy építési munkálatokkal összefüggő közterület-használat esetében az építőtől kapott meghatalmazást és a jogszabályban előírt esetekben a jogerős építésügyi hatósági engedélyt csatolni szükséges.</i>	
6. Közút igénybevétele esetén – a 2. pontban foglalt helyszínrajzon túl – a vonatkozó helyszínt ábrázoló forgalomtechnikai vázrajzot, amely beszerezhető a Budapest Közút Zrt. központi ügyfélszolgálatán (1115 Budapest, Bánk bán utca 8-12.) http://budapestkozut.hu	

Figyelmeztetés: A hiánytalanul kitöltött kérelemnyomtatvány és az előírt mellékletek csatolásán túl, a pontos és egyértelmű helymeghatározás, valamint a meglévő létesítmény fotója elengedhetetlen a benyújtott kérelem érdemi elbírálásához!

A közterület-használatot – különösen – az alábbi jogszabályok szabályozzák:

- Magyarország helyi önkormányzatairól szóló 2011. évi CLXXXIX. törvény
- a Józsefvárosi Önkormányzat tulajdonában lévő közterületek használatáról és használatának rendjéről szóló 37/2017. (IX.14.) önkormányzati rendelet
- Józsefvárosi Kerületi Építési Szabályzatáról szóló 66/2007.(XII.12.) önkormányzati rendelet
- Budapest főváros rendezési szabályzatáról szóló 5/2015. (II. 16.) Főv. Kgy. rendelet
- A településképp védelméről szóló 34/2017. (IX.14.) önkormányzati rendelete

NYILATKOZAT


Alulírott, az általam benyújtott közterület-használati kérelmem elbírálásának céljából **hozzájárok** személyes adataim történő kezeléséhez, valamint ahhoz, hogy az így tudomásra jutott személyes adataimat a Polgármesteri Hivatal az eljárásban részt vevő szakhatósági állásfoglalások bekérése végett továbbítsa az illetékes hatóságok felé.


Kérelmem benyújtásakor a Polgármesteri Hivatal Gazdálkodási Ügyosztály ügyintézőjétől tájékoztatást kaptam –amelyet **tudomásul vettem** – az eljárás megindításának napjáról, az ügyintézési határidőről, az ügyemre irányadó jogszabályi rendelkezésekről, jogaimról és kötelezettségeimről, továbbá kötelezettségem elmulasztásának jogkövetkezményeiről, valamint a hivatali elérhetőségről.

Kijelentem, hogy kérelmem teljesítése esetén az általános közigazgatási rendtartásról szóló 2016. évi CL. törvény 82. § (2) bekezdés b) pontja alapján a fellebbezési jogomról lemondok.

Tudomásul veszem, hogy ezáltal az ügyemben hozott határozat annak közlésekor jogerőre emelkedik.


Budapest, 2019. év 06. hó 12. nap.

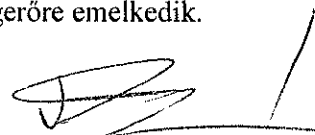
.....
KÉRELMEZŐ ALÁÍRÁSA
3404

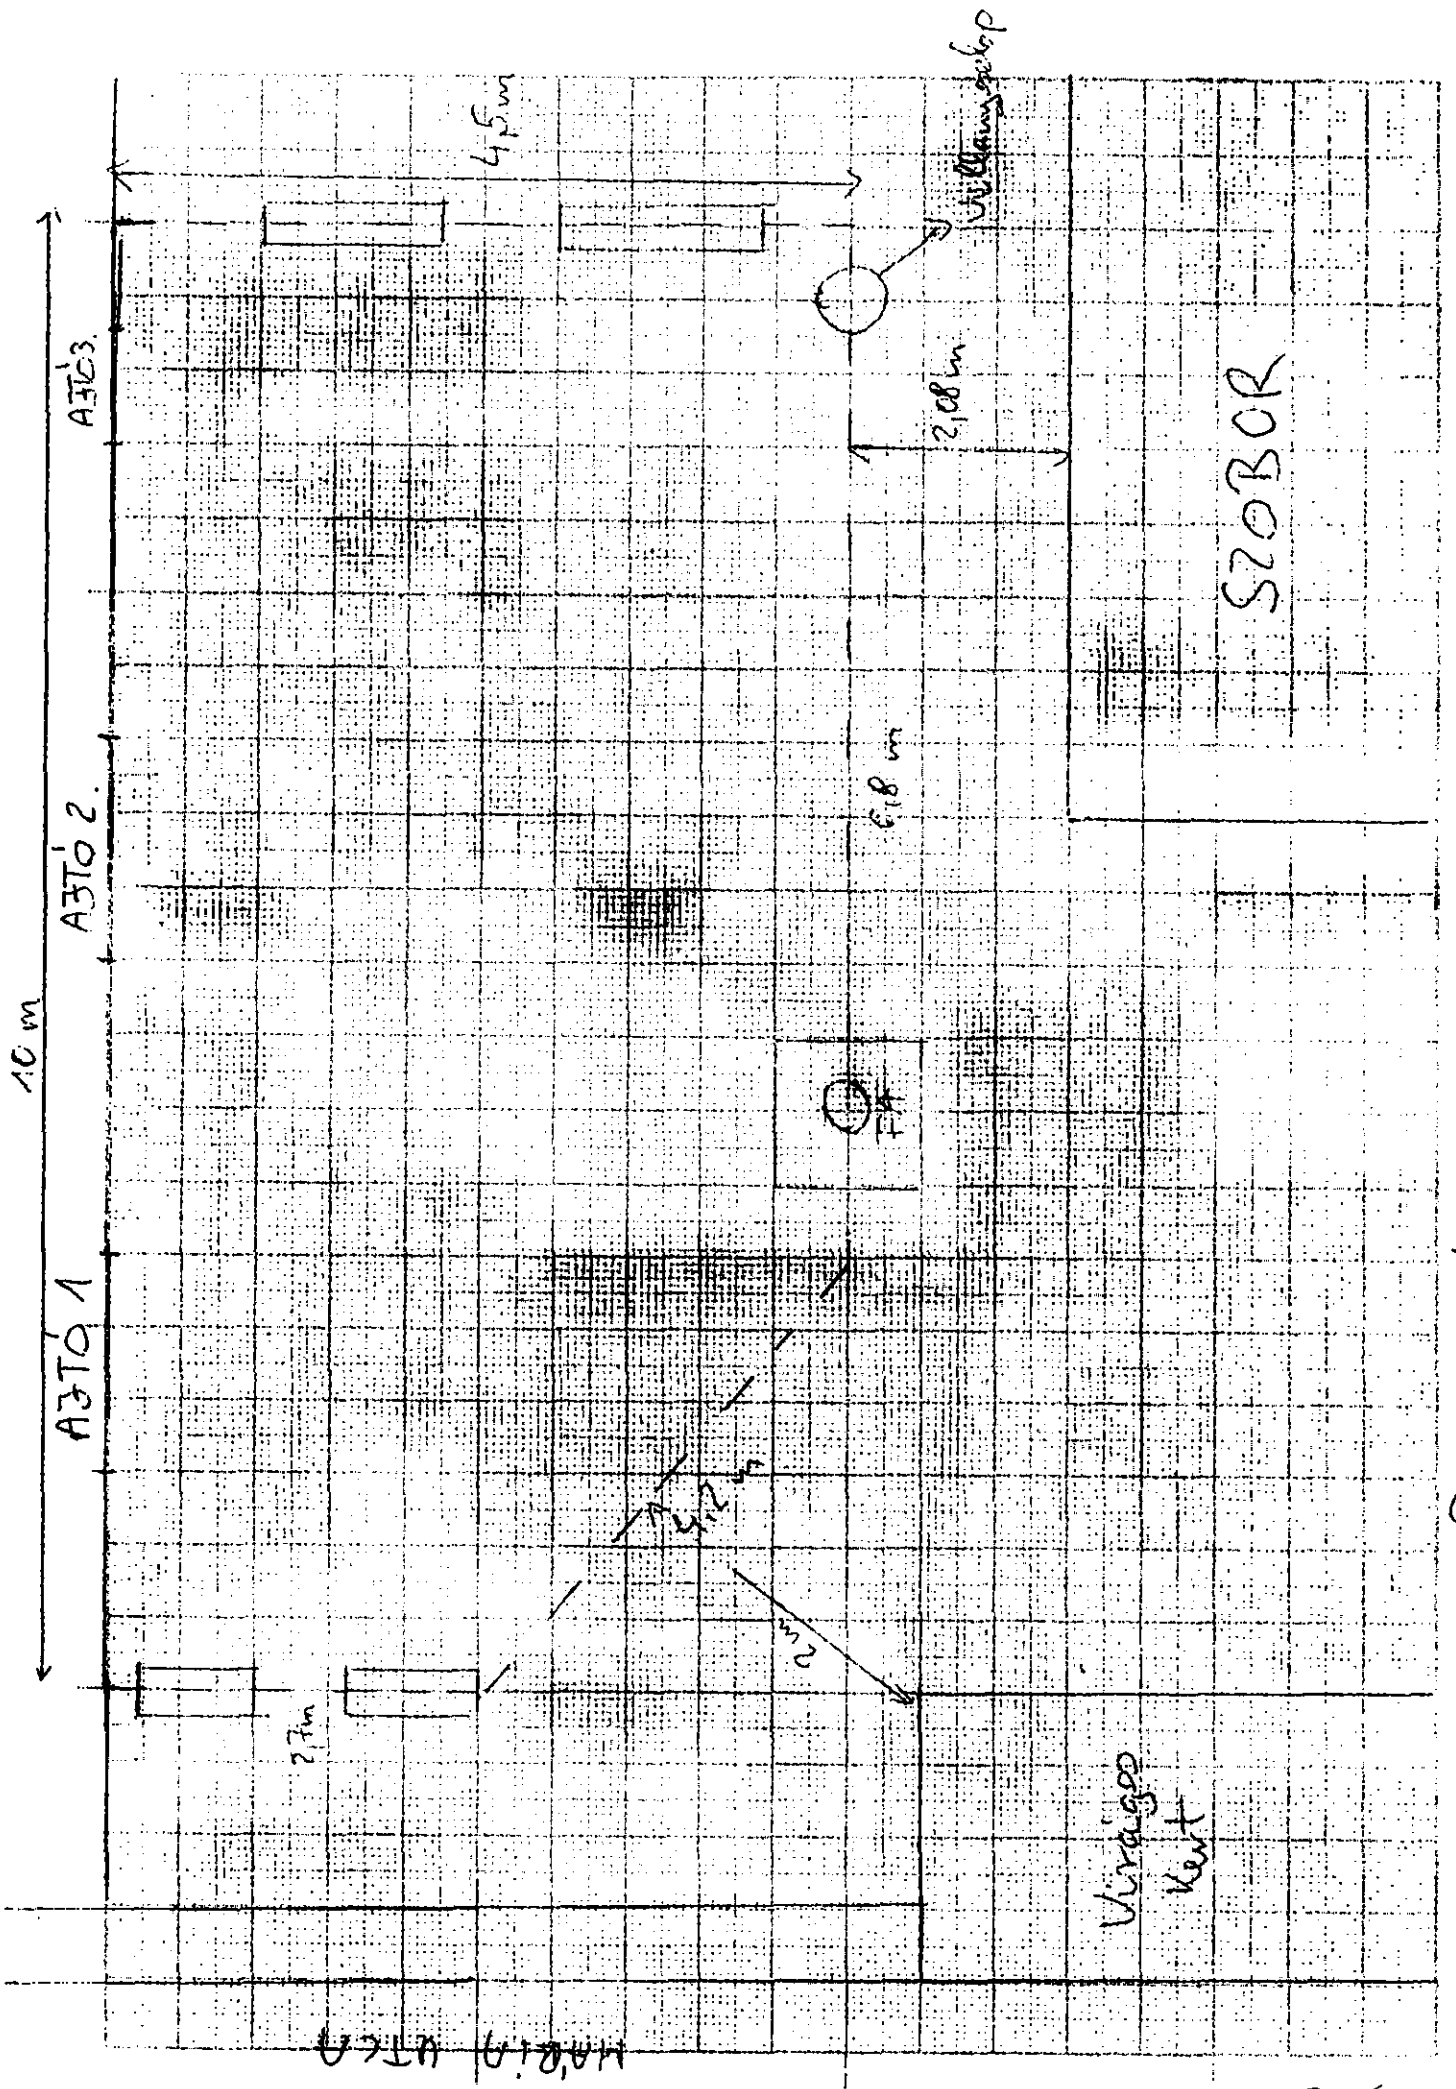

ALMA & KÖRTE ÉTTEREM TERASZ


LÖRINC TÁP TÉR 3.

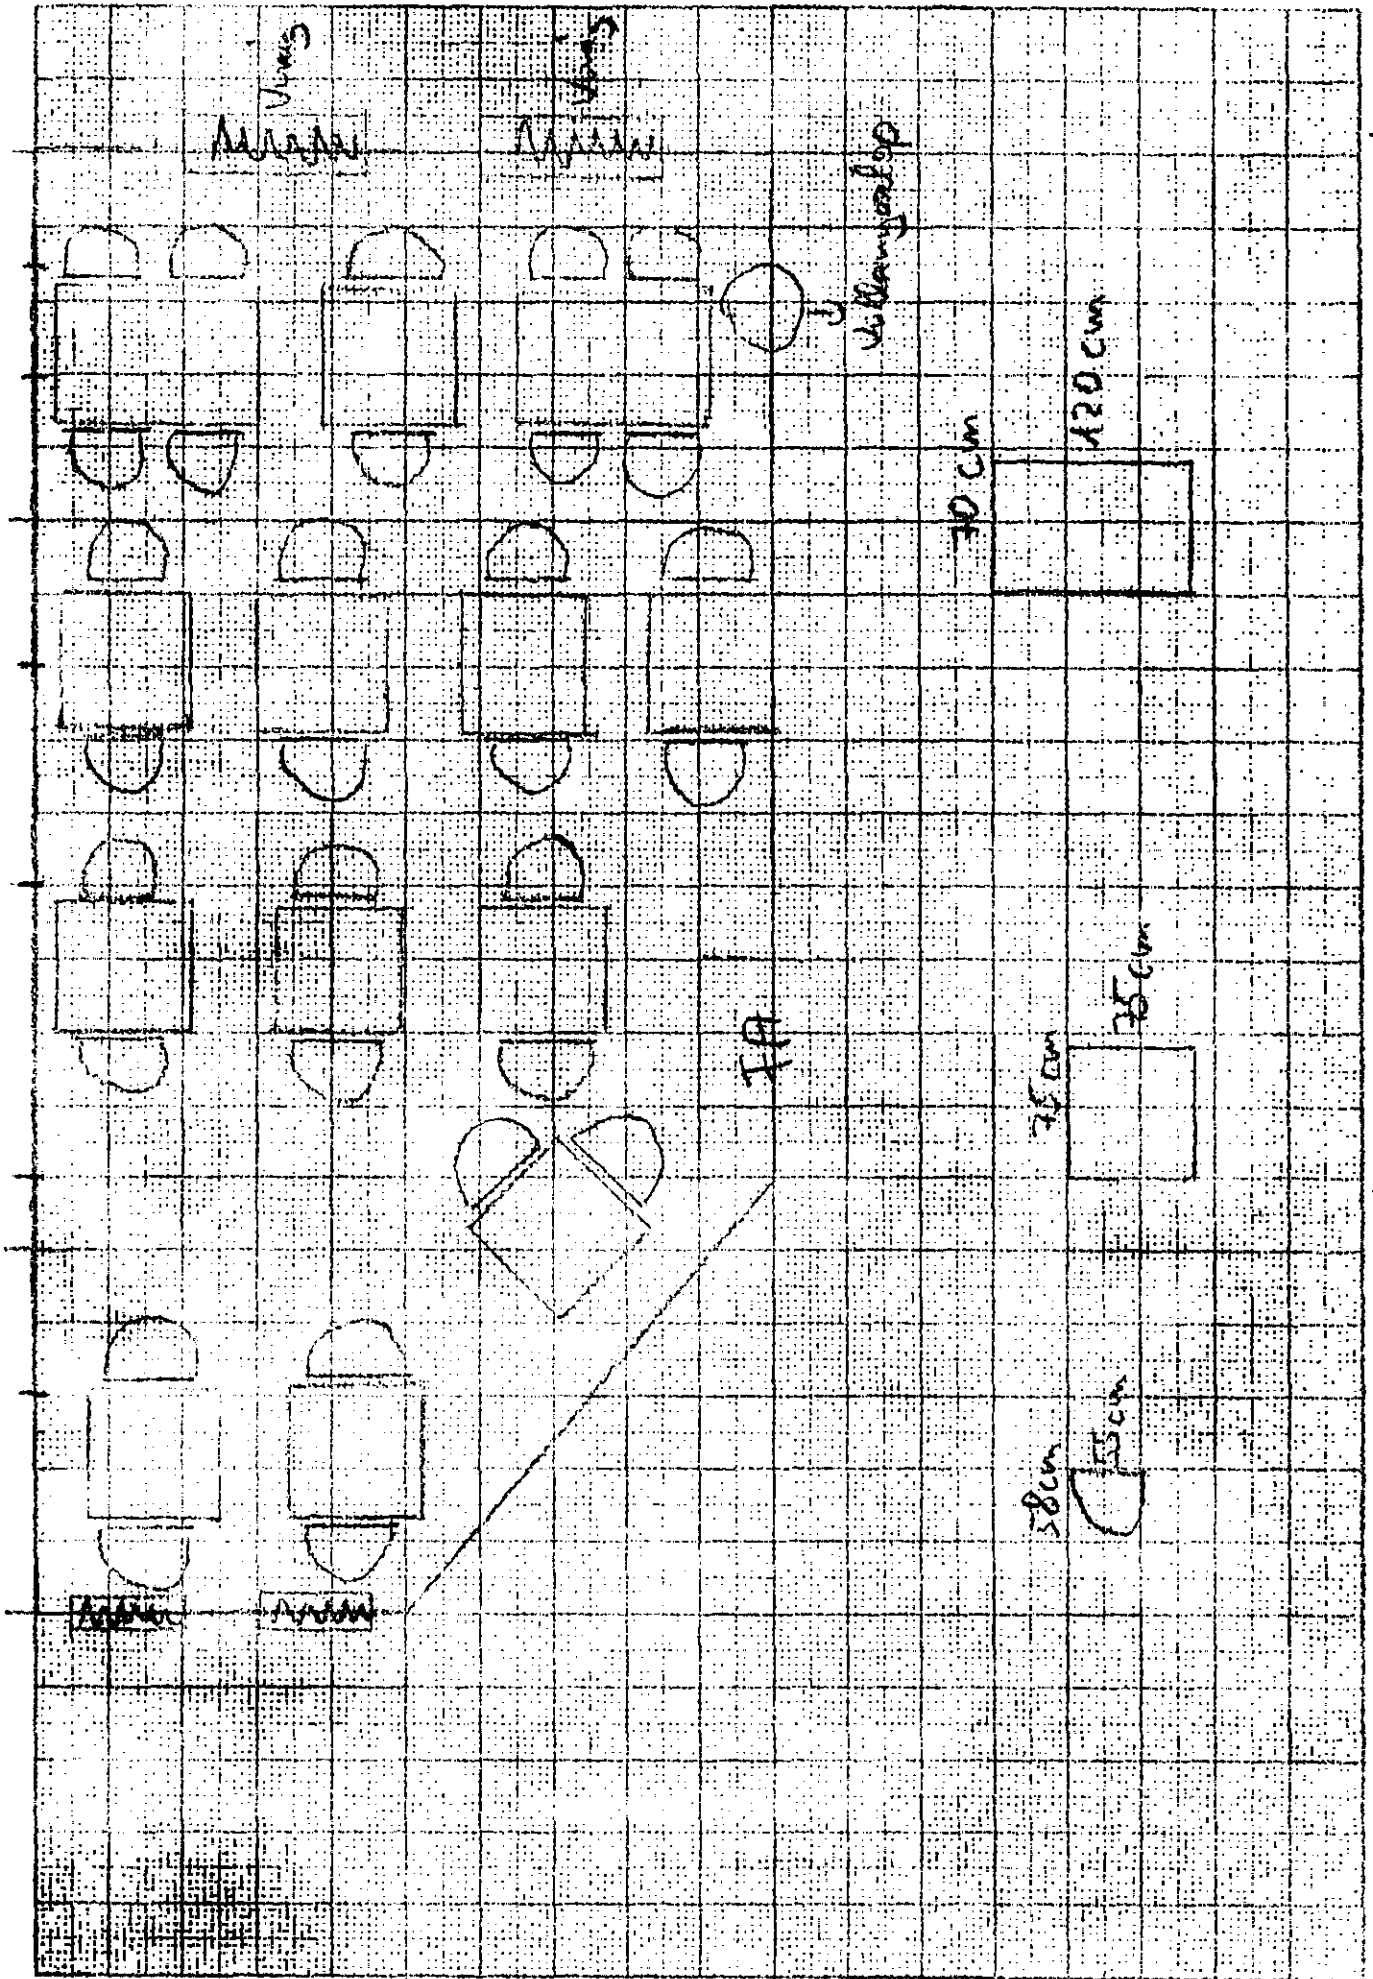

LÖSUNG PAP. TER 3

ALMA & KÖRTE ETTEREM.

ARNYÉKÖLŐ

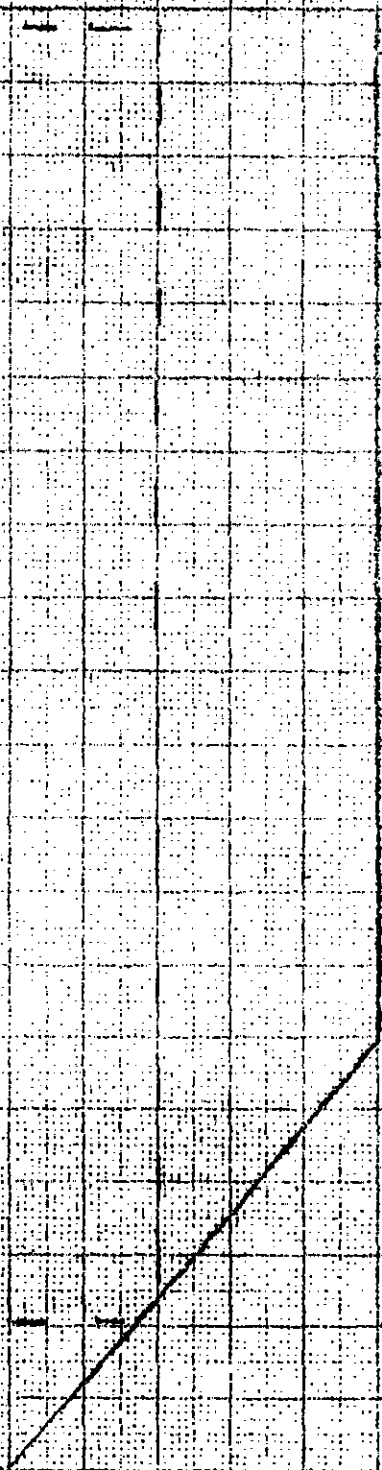

ALMA & KÖRTE ÉTTEREM

LŐRINC PÁP TÉR 3.