

ELŐTERJESZTÉS

A Városgazdálkodási és Pénzügyi Bizottság 2019. szeptember 23-ai ülésére

Tárgy: Javaslát a Delej utca egy részének és a Gázláng utca kórházak részére történő használatba adására

Előterjesztő: dr. Hencz Adrienn ügyosztályvezető

Készítette: Gaál Krisztián

A napirendet nyilvános ülésen kell tárgyalni.

A döntés elfogadásához egyszerű szavazattöbbség szükséges

Melléklet: 2 db

Tisztelt Városgazdálkodási és Pénzügyi Bizottság!

I. Tényállás és a döntés tartalmának részletes ismertetése

Józsefváros területén számos sürgősségi ellátást biztosító egészségügyi intézmény működik, többek között a Péterfy Kórház Rendelőintézet és Manninger Jenő Országos Traumatológiai Intézet, és a Heim Pál Gyermekkorház. Az egész főváros területén tapasztalható, hogy a kórházak közelében a parkolás nem minden esetben zökkenőmentes, számtalan alkalommal szembesülnek a kórházba érkezők azzal a problémával, hogy az intézmény bejárata előtt, vagy annak közvetlen közelében nehezen találhatnak szabad parkolóhelyet, tekintettel arra, hogy ezen parkolóhelyeket nem feltétlenül a kórházba ellátásra érkezők veszik igénybe.

A fentebb említett két egészségügyi szolgáltatást ellátó intézménnyel együttműködve, a probléma megoldása érdekében a Képviselő-testület 2019. április 30-án tartott ülésén a Józsefváros közigazgatási területén a járművel történő várakozás kiegészítő, helyi szabályozásáról szóló 26/2010.(VI.18.) önkormányzati rendelet módosításával az előzőekben ismertetett két közterületet kivette a díjfizető várakozási övezetből.

Ezt követően forgalomtechnikai terv készült az érintett útszakaszok forgalomból kivonása miatt. A Budapest Közút Zrt. által engedélyezett forgalomtechnika az előterjesztés mellékletét képező használati megállapodások mellékleteit képezik.

A két egészségügyi intézménnyel a közterületek karbantartása és kezelése érdekében szükséges megállapodást kötni. A megállapodásban az intézmények vállalják, hogy saját költségen sorompót helyeznek ki, azt üzemeltetik, továbbá az úttest és a járda tisztántartásáról, síkosságmentesítéséről, valamint a zöldfelület gyommentesítéséről is gondoskodnak.

Az egyéb közútkezelői feladatok ellátása, illetve az oda telepített fák gondozása az Önkormányzatnál marad.

II. A beterjesztés indoka

A közterületek használatba adására vonatkozó döntés meghozatala a Tisztelt Bizottság hatásköre.

III. A döntés célja, pénzügyi hatása

A döntés célja a használati megállapodások elfogadása.

A döntésnek pénzügyi hatása nincs.

IV. Jogszabályi környezet

A döntés meghozatalára a Képviselő-testület és Szervei Szervezeti és Működési Szabályzatáról szóló 36/2014. (XI.06) önkormányzati rendelet 7. melléklet 1. pont 1.1.3. alpontja alapján a Városgazdálkodási és Pénzügyi Bizottság jogosult.

Fentiekre tekintettel kérem az alábbi határozati javaslat elfogadását.



Határozati javaslat

A Városgazdálkodási és Pénzügyi Bizottság úgy dönt, hogy

1. elfogadja a Heim Pál Gyermekkorházal kötendő a Budapest Főváros VIII. kerület Józsefváros Delej utca Üllői út és Szenes Iván tér közötti szakaszának üzemeltetése tárgyában kötendő 1. számú melléklet szerinti használati megállapodást és felkéri a polgármester az aláírására.

Felelős: polgármester

Határidő: 2019. szeptember 23., aláírás 2019. szeptember 30.

2. elfogadja a Péterfy Kórház Rendelőintézet és Manninger Jenő Országos Traumatológiai Intézzel kötendő a Budapest Főváros VIII. kerület Józsefváros Gázláng utca üzemeltetése tárgyában kötendő 2. számú melléklet szerinti használati megállapodást és felkéri a polgármester az aláírására.

Felelős: polgármester

Határidő: 2019. szeptember 23., aláírás 2019. szeptember 30.

A döntés végrehajtását végző szervezeti egység: Gazdálkodási Ügyosztály


A lakosság széles körét érintő döntések esetén az előterjesztés előkészítőjének javaslata a közzététel módjára: honlapon

Budapest, 2019. szeptember 20.


dr. Hencz Adrienn
ügyosztályvezető

KÉSZÍTETTE: GAZDÁLKODÁSI ÜGYOSZTÁLY

LEÍRTA: GAÁL KRISZTIÁN

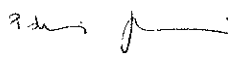PÉNZÜGYI FEDEZETET NEM IGÉNYEL, IGAZOLÁS: 

JOGI KONTROLL: 


ELLENŐRIZTE:


DR. MÉSZÁR ÉRIKA
ALJEGYZŐ

BETERJESZTÉSRE ALKALMAS:


RIMÁN EDINA
JEGYZŐ

JÓVÁHAGYTA:

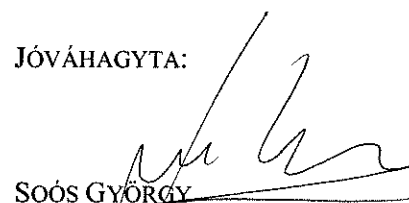
SOÓS GYÖRGY

A VÁROSGAZDÁLKODÁSI ÉS PÉNZÜGYI BIZOTTSÁG ELNÖKE

HASZNÁLATI MEGÁLLAPODÁS

amely

- egyrészről a **Heim Pál Gyermekkorház** (székhelye:; adószám:; KSH szám:; képviseli:.....), mint használó (a továbbiakban: Használó),
- másrészről a **Budapest Főváros VIII. kerület Józsefvárosi Önkormányzat** (székhelye: 1082 Budapest, Baross utca 63-67.; adószám: 15735715-2-42; KSH szám: 15735715-8411-321-01.; képviseli: dr. Sára Botond polgármester), mint tulajdonos (a továbbiakban: Tulajdonos/Önkormányzat),

(Használó és Tulajdonos a továbbiakban együtt: szerződő felek) között jött létre, alulírott helyen és napon, az alábbi feltételekkel:

Az ingatlan jogi helyzetének általános leírása

1. A Tulajdonos kizárólagos tulajdonát képezi a Budapest VIII. kerület, 38690 hrsz. alatt felvett, közút besorolású ingatlan (Budapest VIII. Delej utca Üllői út és Szenes Iván tér közötti szakasza).
2. Jelen megállapodás az 1. pontban hivatkozott ingatlanra a megállapodás mindkét fél általi aláírása napján lép hatályba.
3. Szerződő felek megállapodnak abban, hogy a Tulajdonos a közterületet, a jelen megállapodáshoz mellékelte 19US6057 nyilvántartási számú forgalomtechnikai kezelői hozzájárulásnak megfelelően használat céljára átadja a jelen megállapodásban foglaltak szerint.
4. Jelen megállapodás elválaszthatatlan mellékletét képezi az AAG-Terv Kft. által készített 2019. augusztus 08-án a forgalomtechnikai kezelő Budapest Közút Zrt által jóváhagyott 19US6057 nyilvántartási számú forgalomtechnikai kezelői hozzájárulás.

A használat joga

5. Használó vállalja, hogy az 1. pontban hivatkozott közterületet saját költségén átalakítja oly módon, hogy sorompóval történő lezárással megnyílik annak a lehetősége, hogy az említett útszakaszt kizárólag az intézménybe érkezők használják várakozási céllal.
6. Használó vállalja, hogy az 1. pontban hivatkozott közterületre a mellékletben megjelölt helyre saját költségén sorompót helyez ki, azt üzemelteti, továbbá az úttest és a járda tisztántartásáról, síkosságmentesítéséről, valamint a zöldfelület gyommentesítéséről is gondoskodik.
7. Használó nyilatkozik, hogy a 6. pontban vállalt feladatokról, valamint a közterületet igénybe vevő várakozás körülményeiről (különösen, de nem kizárólag a várakozók napi átlagszámáról, az ott tartózkodás átlagos időpontjáról) a Tulajdonos részére évente beszámol az évet követő év január 31. napjáig.
8. Tulajdonos vállalja az 1. pontban hivatkozott közterületen az úttest, és a járda vonatkozásában a 6. pontban nem rögzített közútkezelői feladatok további ellátását, valamint az oda telepített fák gondozását.
9. A Használó a Tulajdonos 8. pontban rögzített feladatai ellátásához biztosítja a közterületet az előre egyeztetett időpontban, mely esetenként a parkolóhelyek időleges csökkentését jelentheti.

10. Szerződő felek rögzítik, hogy az 1. pontban hivatkozott közterület továbbra is közterületként funkcionál a gyalogosforgalom biztosítása mellett, azonban az átmenő gépjárműforgalom megszűnik.

11. Az átadás tekintetében a szerződő felek az 1. pontban hivatkozott közterületre a használat jogának gyakorlásáért nem állapítanak meg ellenértéket.

12. A Használó javára a használat joga határozatlan időre szól.

13. Szerződő felek rögzítik, hogy jelen megállapodás bármely fél által egyoldalúan felmondható.

14. Amennyiben a megállapodás bármelyik fél által felmondásra kerül Használó vállalja az eredeti állapotok visszaállítását.

15. A Használó nem adhat harmadik személy részére közterület-használati hozzájárulást, és tulajdonosi/közútkezelői/munkakezdési hozzájárulást.

Vegyes rendelkezések

16. Jelen megállapodást a Budapest Főváros VIII. kerület Józsefvárosi Önkormányzat Képviselő-testületének Városgazdálkodási és Pénzügyi Bizottsága/2019. (.....) számú határozatával jóváhagyta.

17. A jelen megállapodásban nem szabályozott kérdésekben a Ptk. rendelkezései az irányadók.

18. Jelen két oldalból álló megállapodást a szerződő felek elolvasás és értelmezés után, mint akaratukkal mindenben egyezőt – képviseleti jogosultságuk igazolása mellett – helybenhagyólag aláírják.

Budapest, 2019. szeptember

.....
Budapest Főváros VIII. kerület
Józsefvárosi Önkormányzat
képviseletében
dr. Sára Botond
polgármester
Tulajdonos

.....
Heim Pál Gyermekkorház
képviseletében
.....
Használó

Fedezetet nem igényel.
Pénzügyileg ellenjegyzem:

Páris Gyuláné
gazdasági vezető

Jogi szempontból ellenjegyzem:
Rimán Edina
jegyző
nevében és megbízásából

dr. Mészár Erika
aljegyző

címezett: AAG-Terv Kft

nyilv. szám: 19US6057

cím: 2143 Kistarcsa
Eperjesi út 3. 1.ép.

iktató szám: 46 / 007361-0002 / 2019

tárgy: 8. kerület Delej utca forgalmi rend változás

ügyintéző:

Forgalomtechnikai kezelői hozzájárulás


Társaságunkhoz érkezett, „8. kerület Delej utca forgalmi rend változás” tárgyú, 115/2019/T tervszámú kiviteli tervdokumentációra forgalomtechnikai kezelői hozzájárulásunkat az alábbi feltételekkel adjuk meg:

- Hozzájárulásunk a 4.1, 4.2, 4.3, 4.4, 4.5, 4.6, 4.7 sz. helyszínrajzokra vonatkozik.
- Hozzájárulásunk a terven piros színnel jelölt valamint e levélben szereplő módosításokkal együtt érvényes.
- A forgalomtechnikai eszközöknek meg kell felelniük a vonatkozó, hatályos Útügyi Műszaki Előírásoknak, elhelyezésükkor tekintettel kell lenni a vonatkozó jogszabályban rögzített előírásokra, különösen a magassági elhelyezésre vonatkozó kritériumokra.
- Jelen hozzájárulásunk a VIII. kerület kerületi Önkormányzat tulajdonosi hozzájárulásával együtt érvényes.
- Az ideiglenesen 3 hónapra kihelyezendő „Egyéb veszély” jelzőtábla és az alatta található „Forgalmi rend változás” kiegészítő tábla elbontásáról a beruházás kivitelezőjének kell gondoskodnia.
- A megállási tilalommal hatályos területen a szegélyen sárga folytonos festést kérünk alkalmazni.
- A kivitelezés megkezdése kizárólag a minden érintett által elfogadott, tulajdonosi- kezelői- üzemeltetői lehatárolásokat és feladatokat rögzítő TKÜ tervek birtokában lehetséges.
- A kivitelezés után műszaki átadás-átvételi eljárást kell összehívni Társaságunk részvételével.
- A forgalomtechnikai kezelésre történő átvételhez kérjük átadni az érintett kezelőkkel és üzemeltetőkkel egyeztetett, EOY koordináta helyes, digitális szerkeszthető (dwg) formátumú megvalósulási tervet (az aktuális követelményrendszer elérhető: <http://budapestkozut.hu/adatszolgaltatas> linken) nyilvántartásaink vezetéséhez és aktualizálásához.
- Amennyiben a műszaki átadás-átvétel összehívása, illetve a megvalósulási tervek átadása a kivitelezés befejezését követő 30 napon belül nem történik meg, jelen kezelői hozzájárulásunk automatikusan visszavonásra kerül, melyről tájékoztatjuk az engedélyező hatóságot. Ez esetben kötelező az eredeti állapot helyreállítása, melyet társaságunk az engedélyes költségére is elvégeztethet.

Forgalomtechnikai kezelői hozzájárulásunk 6 hónapig, vagy az ebben a 6 hónapban kérelmezett érvényes munkakezdési engedélyben meghatározott időszak végéig érvényes. A hozzájárulásunkban megállapított feltételekkel szemben kérelemmel Budapest Főváros Kormányhivatala III. Kerületi Hivatala Közlekedés Felügyeleti Főosztályhoz lehet fordulni.

Forgalomtechnikai kezelői hozzájárulásunkat a Magyarország helyi önkormányzatairól szóló 2011. évi CLXXXIX. törvény 23. § (4) bekezdés 1. pontja, a közúti közlekedésről szóló 1988. évi I. törvény 33. és 34. §-ai, az utak forgalomszabályozásáról és a közúti jelzések elhelyezéséről szóló 20/1984. (XII.21.) KM rendelet 2. §-a, valamint a fővárosi helyi közutak kezelésének és üzemeltetésének szakmai szabályairól, továbbá az útépitések, a közterületet érintő közmű-, vasút- és egyéb építések és az útburkolatbontások szabályozásáról szóló 34/2008. (VII. 15.) Főv. Kgy. rendelet alapján, mint operatív kezelői feladatokat ellátó szervezet adtuk ki.



Budapest, 2019. augusztus 8.

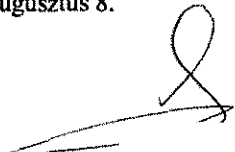
forgalomtechnikai igazgató
forgalomtechnikai kezelői
főosztályvezető
Szűromi Olivér
osztályvezető


térkezesmenyemen

Budapest Közút
Zártkörűen Működő Részvénytársaság
cégjegyzékszám: 01-10-047164
postacím: Budapest Közút Zrt. Budapest Pf. 86. 1518

telefon: +36 1 776-6131
fax: +36 1 776-6212
web: www.budapestkozut.hu
e-mail: budapestkozut@budapestkozut.hu

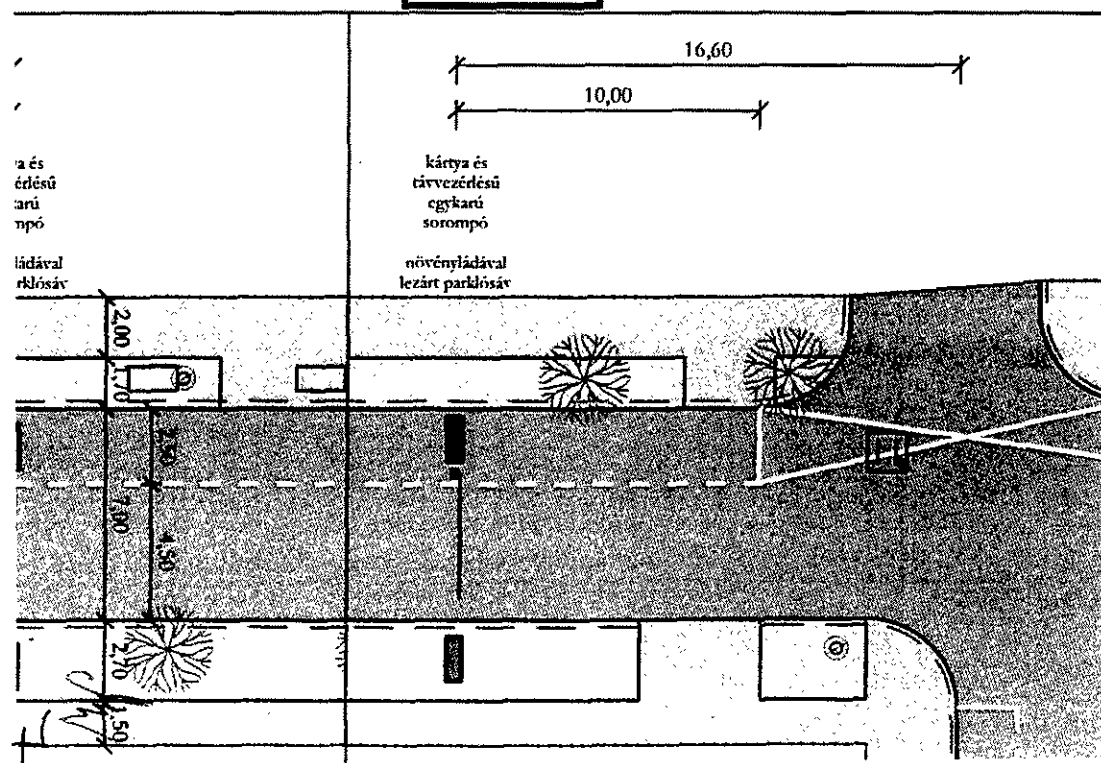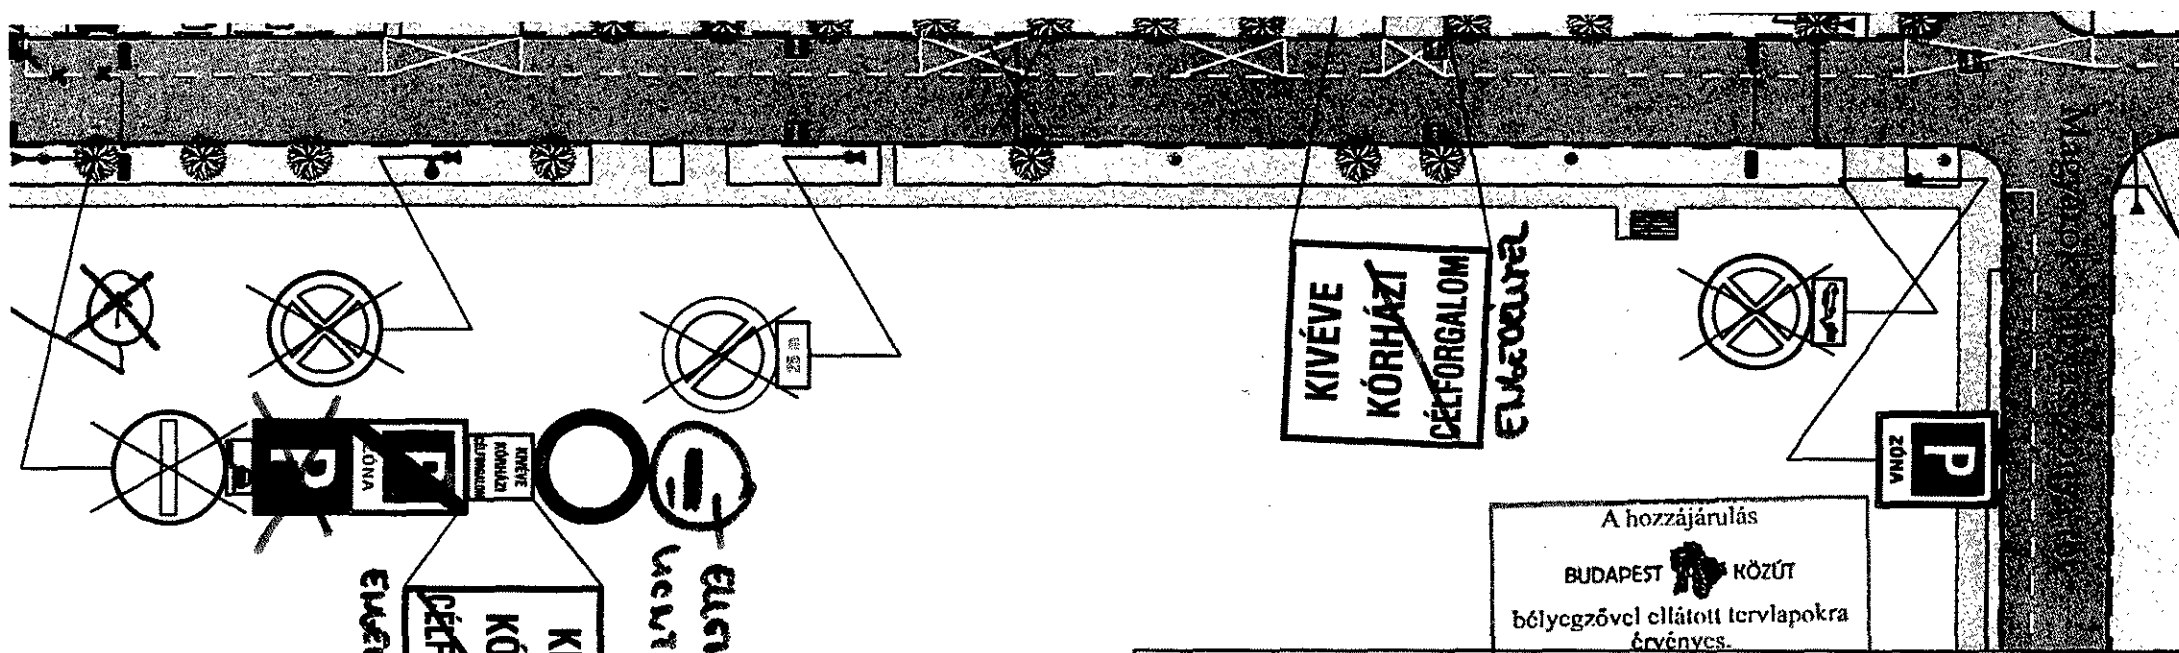


Projektvezető: <i>[Signature]</i>		Tervező: <i>[Signature]</i>	
Nytsz: <i>[Signature]</i>		Nytsz: <i>[Signature]</i>	
Tervfázis:			
KIVITELI TERV			
Megbízó:			
Józsefvárosi Gazdálkodási Központ Zrt. 1082 Budapest, Baross u. 63-67.			
Tárgy:			
Budapest, VIII. kerület Delej utca forgalmi rend változtatás			
Szakterv:			
Forgalomtechnika			


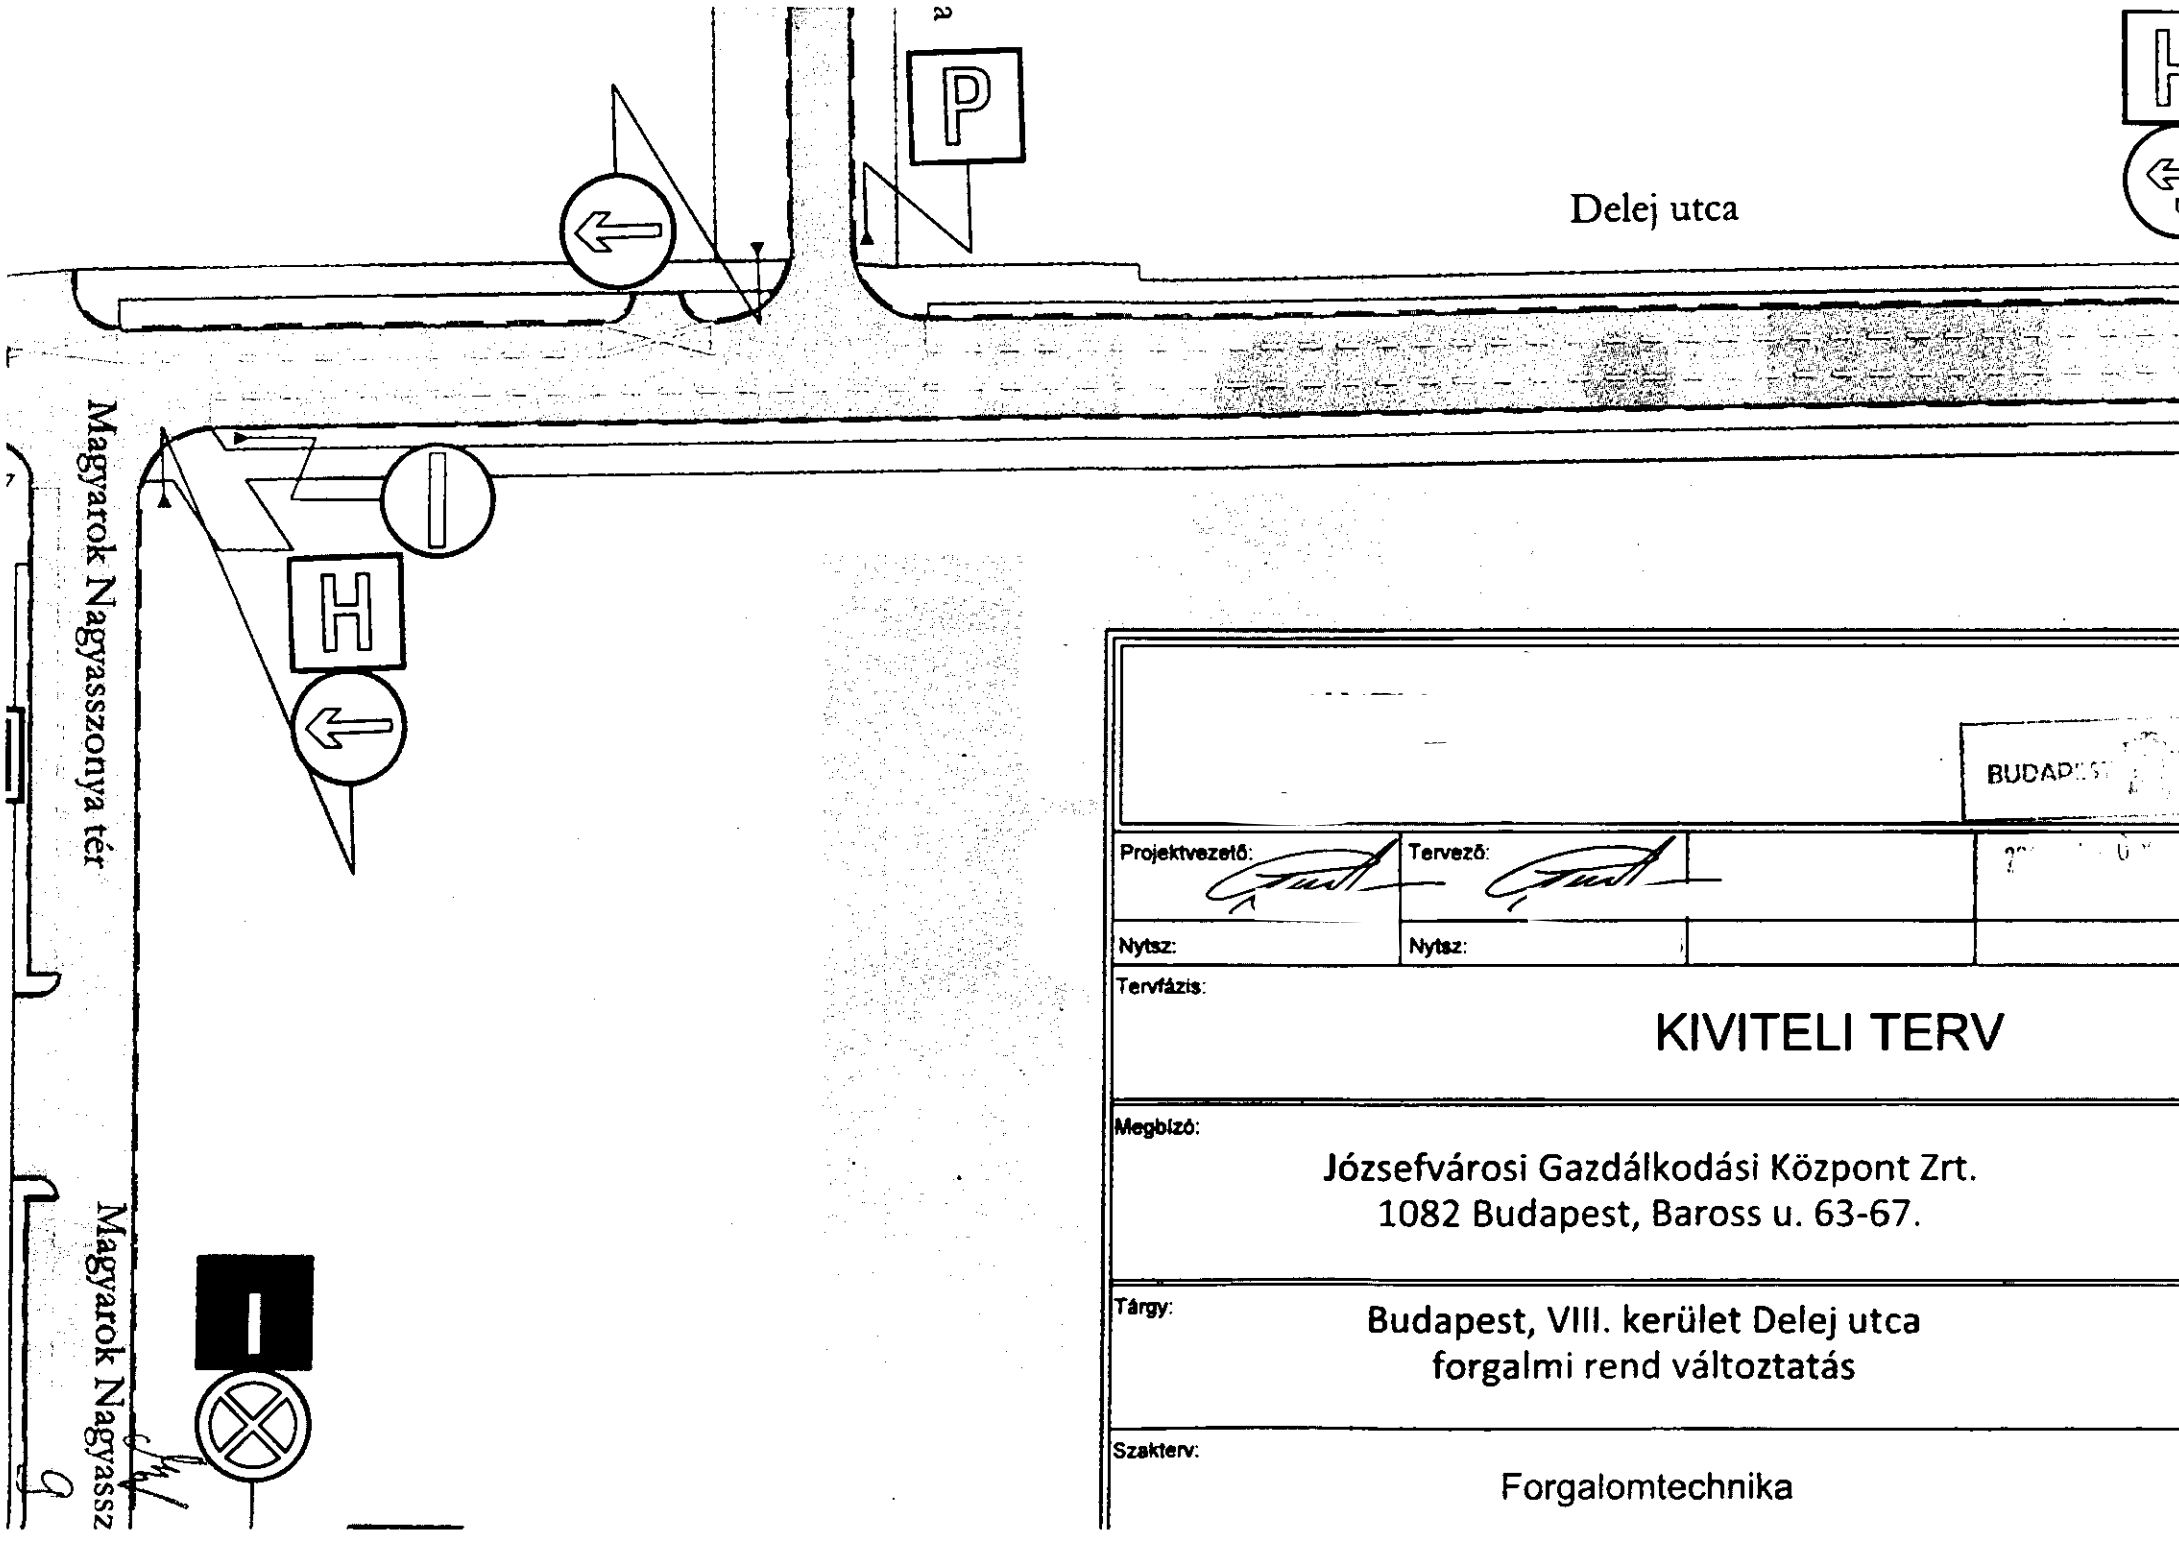


Magyarok Nagyszonyja tér

Magyarok Nagyszonyja tér

Delej utca

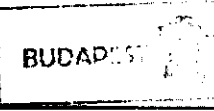

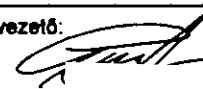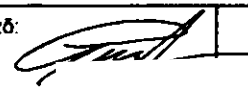Projektvezető: 	Tervező: 	
Nytsz:	Nytsz:	


Tervfázis: **KIVITELI TERV**


Megbízó: **Józsefvárosi Gazdálkodási Központ Zrt.
1082 Budapest, Baross u. 63-67.**

Tárgy: **Budapest, VIII. kerület Delej utca
forgalmi rend változtatás**

Szakterv: **Forgalomtechnika**


Gaál Mózes utca

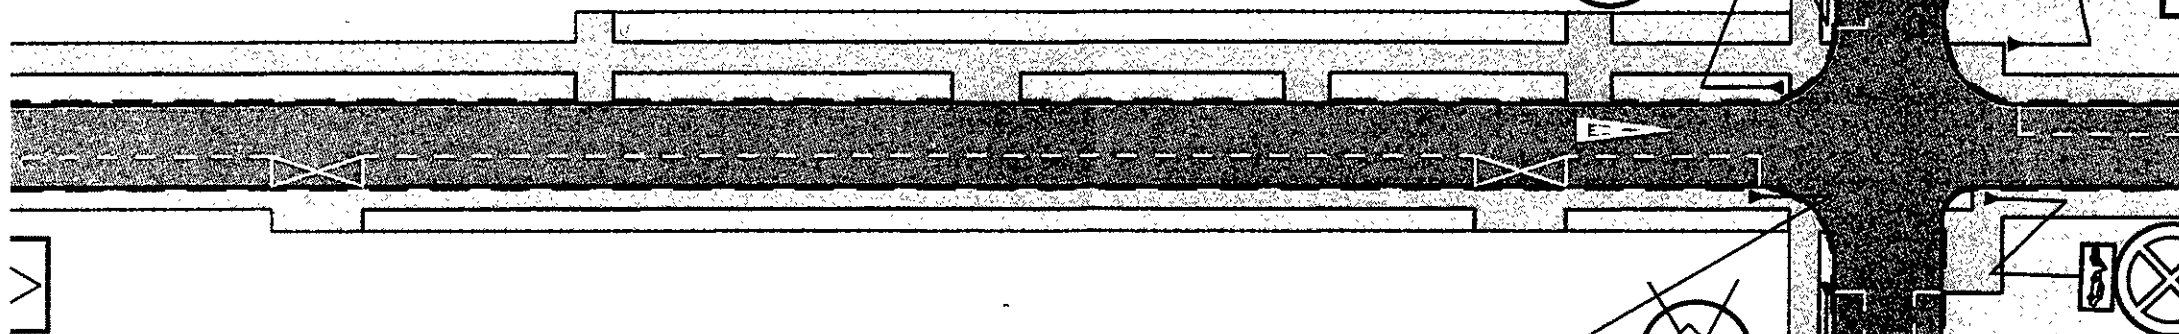

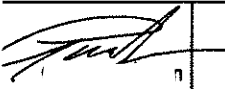 7361-2	
gmail.com	
	
KIVITELI TERV	
isi Gazdálkodási Központ Zrt. udapest, Baross u. 63-67.	Megbízó képviselője: név:
	Megbízó képviselője: név:
st, VIII. kerület Delej utca almi rend változtatás	Munkaszám: 115/2019/T
	Dátum: 2019. július
Forgalomtechnika 	Méretarány:

Magyarok Nagymaszonya tér

meglévő

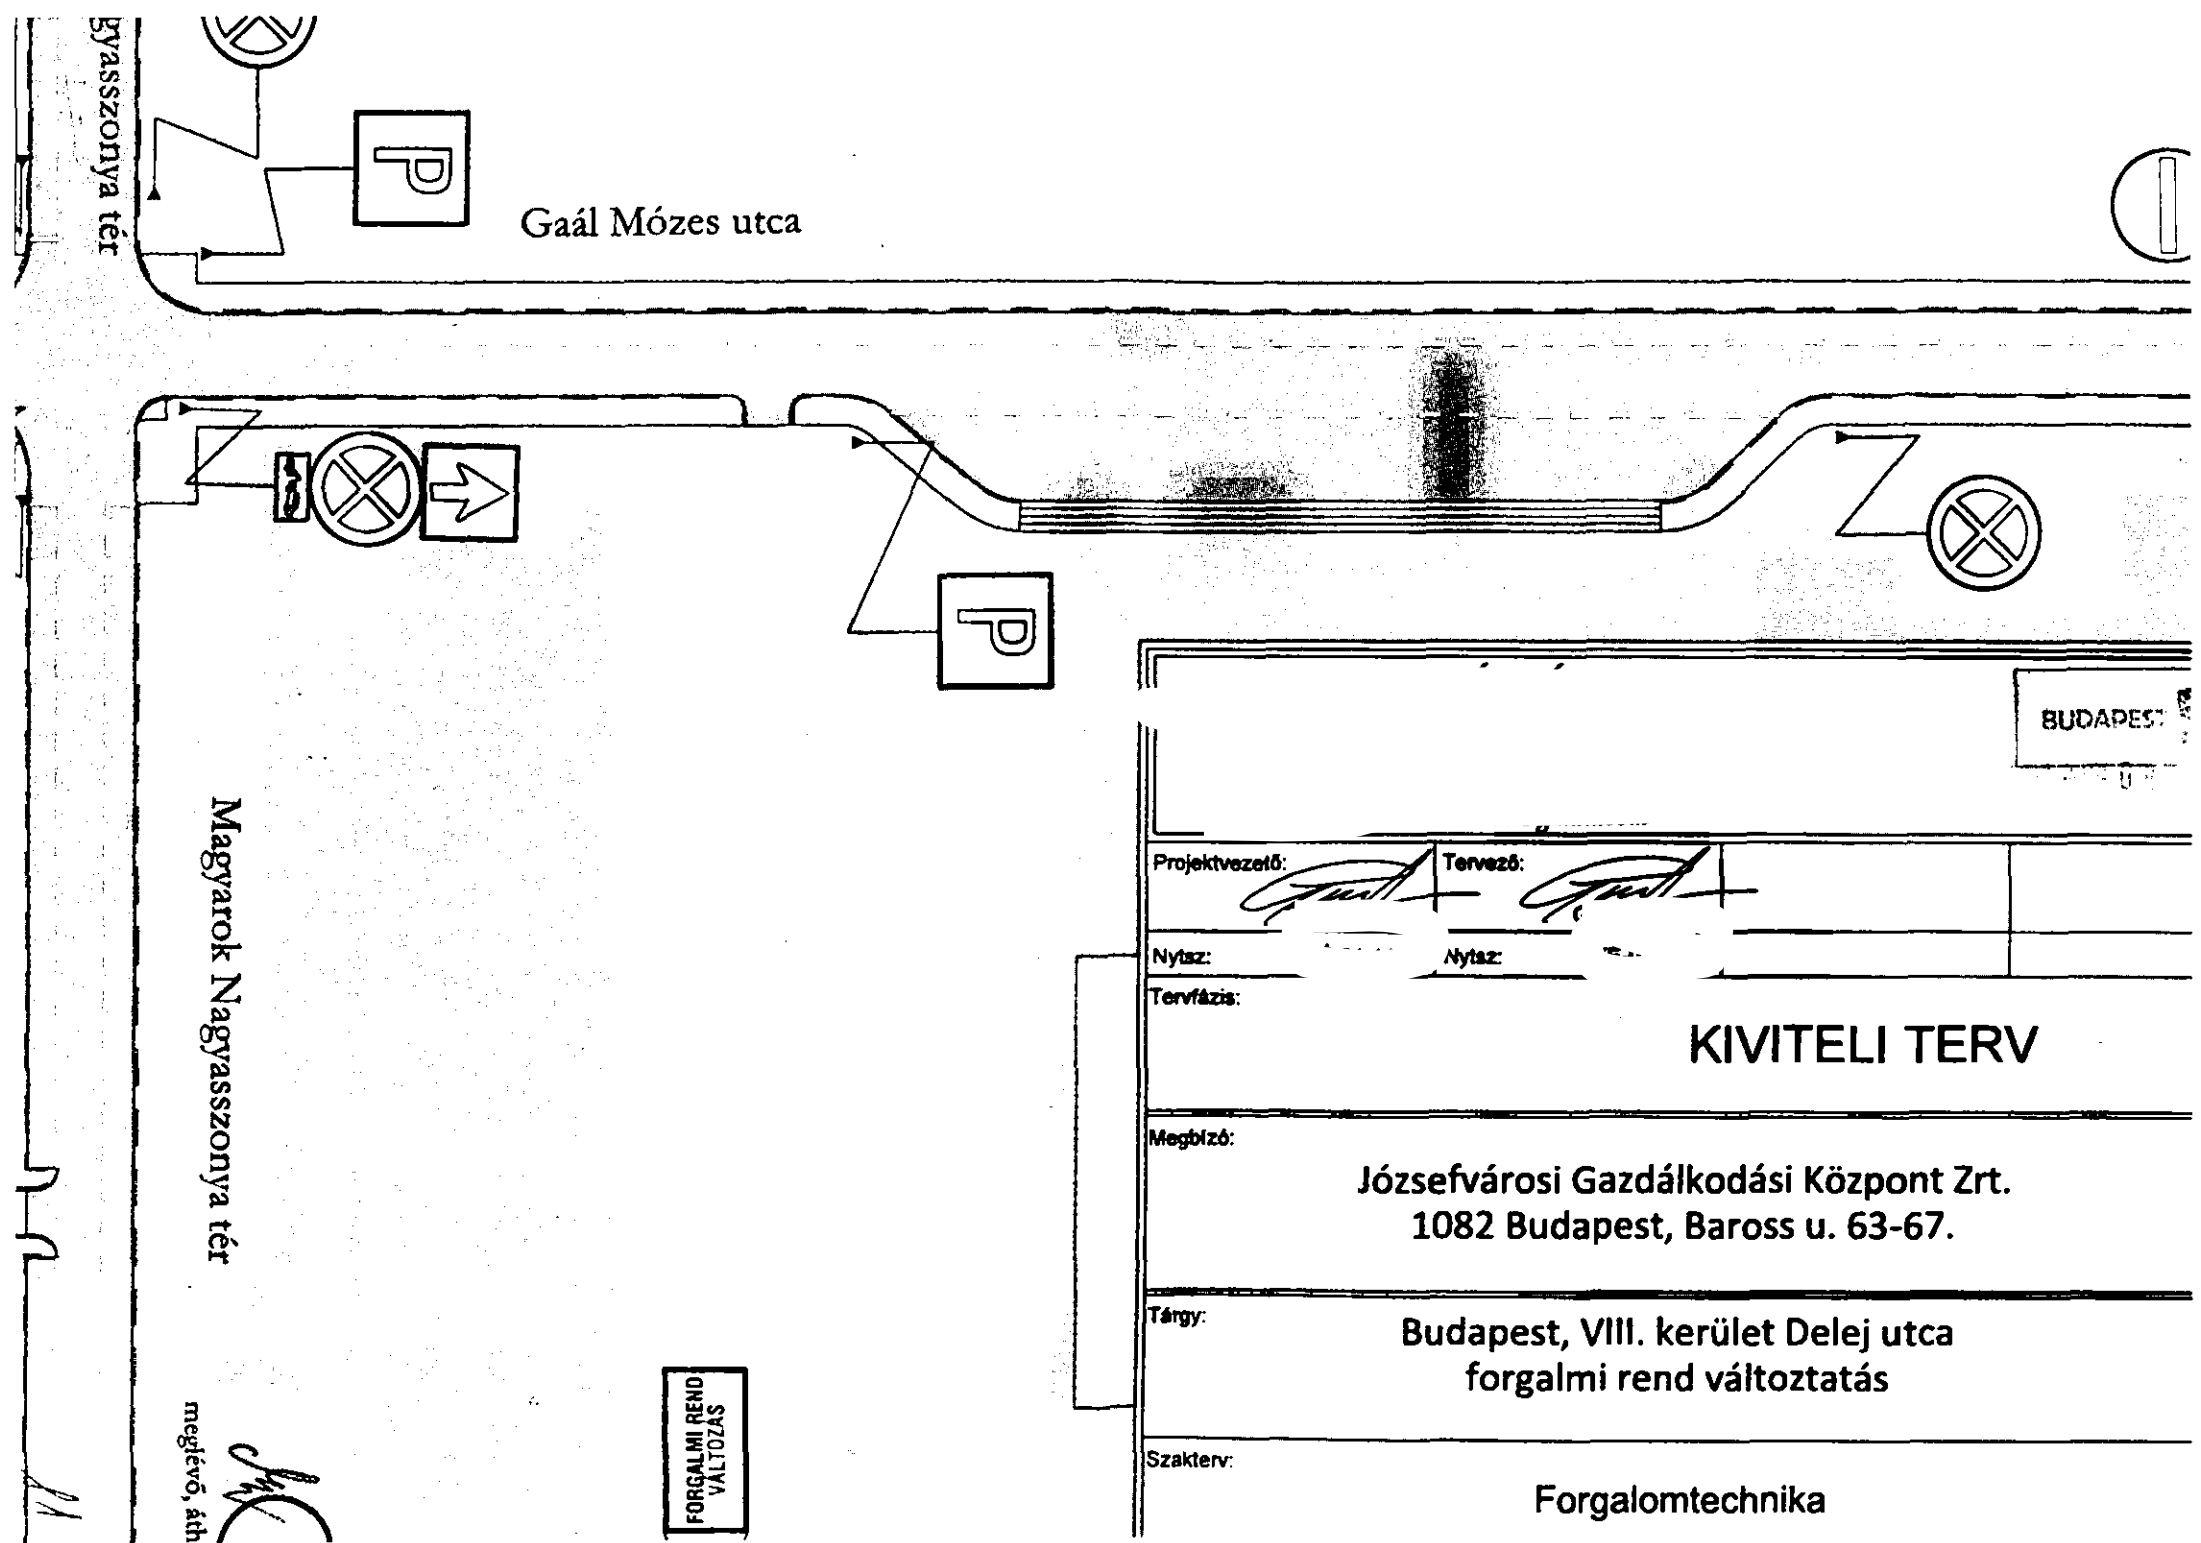

Nagyasszonya tér

Gaál Mózes utca

Magyarok Nagyasszonya tér

meglévő, áth

FORGALMI REND
VÁLTOZÁS

BUDAPEST

Projektvezető:	Tervező:
Nyitász:	Nyitász:
Tervfázis:	
KIVITELI TERV	
Megbízó:	
Józsefvárosi Gazdálkodási Központ Zrt. 1082 Budapest, Baross u. 63-67.	
Tárgy:	
Budapest, VIII. kerület Delej utca forgalmi rend változtatás	
Szakterv:	
Forgalomtechnika	

KIVITELI TERV

si Gazdálkodási Központ Zrt.
udapest, Baross u. 63-67.

st, VIII. kerület Delej utca
almi rend változtatás

Forgalomtechnika

HELYSZÍNRAJZOK
Illői út - Magyarok Nagyasszonya tér)

Megbízó képviselője:

név:

Megbízó képviselője:

név:

Munkaszám:

115/2019/T

Dátum:

2019. július

Méretarány:

M 1:500

Alapszint:

Balti

Rajzsám:

4.6.

Ez a terv () szellemi tulajdona!


Bláthy Ottó utca


meglévő, áthelyezett táblák



Magyarok Nagyasszonya tér

meglévő, áthelyezett tábla

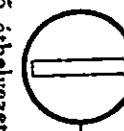

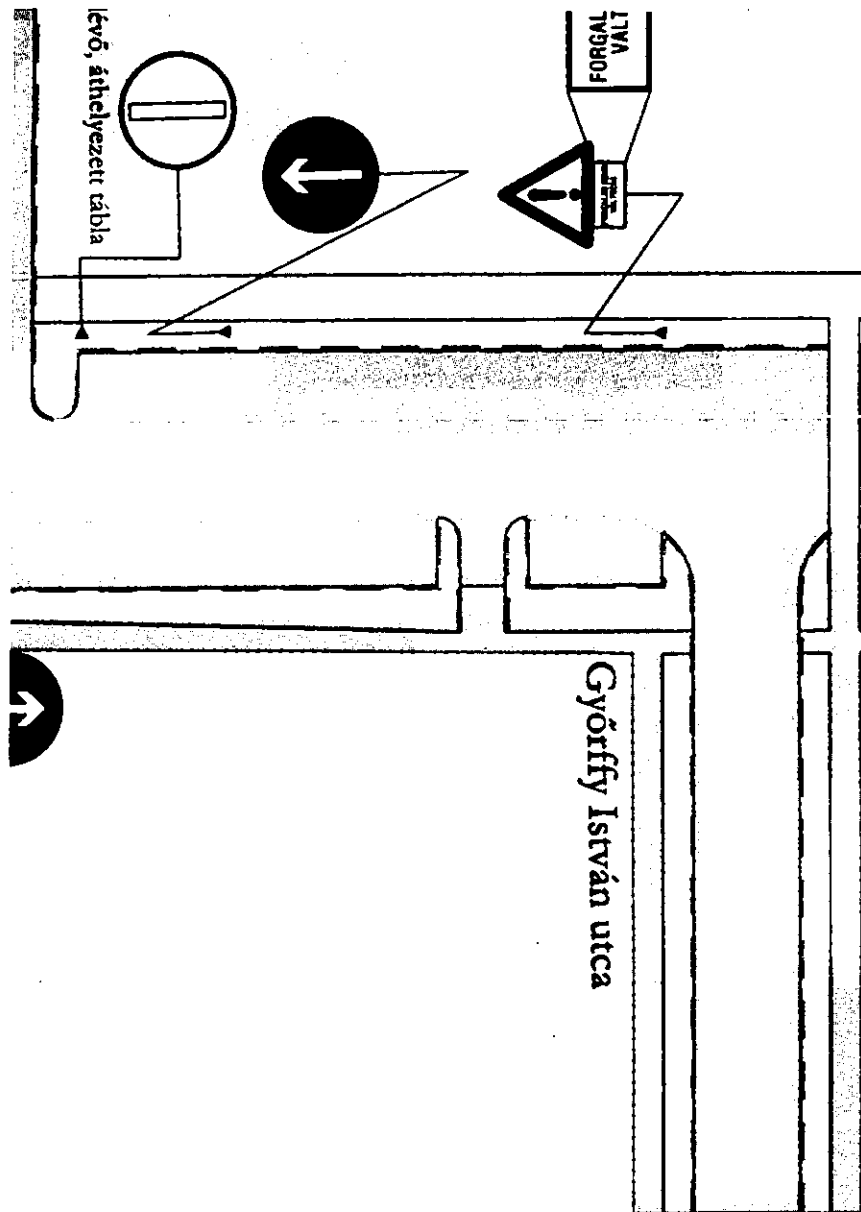

Bláthy Ottó utca

Györfly István utca

BUDAPEST
Mihályka
létesítmény

Projektvezető:

Tervező:

Nyitász:

Nyitász:

Tervfázis:

KIVITELI TERV

Megbízó:

Józsefvárosi Gazdálkodási Központ Zrt.
1082 Budapest, Baross u. 63-67.

Tárgy:

Budapest, VIII. kerület Delej utca
forgalmi rend változtatás

Szakterv:

Forgalomtechnika

HASZNÁLATI MEGÁLLAPODÁS

amely

- egyrészről a **Péterfy Kórház Rendelőintézet és Manninger Jenő Országos Traumatológiai Intézet** (székhelye: 1076 Budapest, Péterfy Sándor utca 8-20.; adószám: 15492320-2-42; KSH szám: 15492320-8610-312-01; képviseli: Dr. Sásdi Antal főigazgató), mint használó (a továbbiakban: Használó),
- másrészről a **Budapest Főváros VIII. kerület Józsefvárosi Önkormányzat** (székhelye: 1082 Budapest, Baross utca 63-67.; adószám: 15735715-2-42; KSH szám: 15735715-8411-321-01.; képviseli: dr. Sára Botond polgármester), mint tulajdonos (a továbbiakban: Tulajdonos/Önkormányzat),


(Használó és Tulajdonos a továbbiakban együtt: szerződő felek) között jött létre, alulírott helyen és napon, az alábbi feltételekkel:

Az ingatlan jogi helyzetének általános leírása

1. A Tulajdonos kizárólagos tulajdonát képezi a Budapest VIII. kerület, 34708 hrsz. alatt felvett, közút besorolású ingatlan (Budapest VIII. Gázláng utca).
2. Jelen megállapodás az 1. pontban hivatkozott ingatlanra a megállapodás mindkét fél általi aláírása napján lép hatályba.
3. Szerződő felek megállapodnak abban, hogy a Tulajdonos a közterületet, a jelen megállapodáshoz mellékelte 19US6058 nyilvántartási számú forgalomtechnikai kezelői hozzájárulásnak megfelelően használat céljára átadja a jelen megállapodásban foglaltak szerint.
4. Jelen megállapodás elválaszthatatlan mellékletét képezi az AAG-Terv Kft. által készített 2019. augusztus 08-án a forgalomtechnikai kezelő Budapest Közút Zrt által jóváhagyott 19US6058 nyilvántartási számú forgalomtechnikai kezelői hozzájárulás.

A használat joga

5. Használó vállalja, hogy az 1. pontban hivatkozott közterületet saját költségén átalakítja oly módon, hogy sorompóval történő lezárással megnyílik annak a lehetősége, hogy az említett útszakaszt kizárólag az intézménybe érkezők használják várakozási céllal.
6. Használó vállalja, hogy az 1. pontban hivatkozott közterületre a mellékletben megjelölt helyre saját költségén sorompót helyez ki, azt üzemelteti, továbbá az úttest és a járda tisztántartásáról, síkosságmentesítéséről, valamint a zöldfelület gyommentesítéséről is gondoskodik.
7. Használó nyilatkozik, hogy a 6. pontban vállalt feladatokról, valamint a közterület igénybe vevő várakozás körülményeiről (különösen, de nem kizárólag a várakozók napi átlagszámáról, az ott tartózkodás átlagos időpontjáról) a Tulajdonos részére évente beszámol az évet követő év január 31. napjáig.
8. Tulajdonos vállalja az 1. pontban hivatkozott közterületen az úttest, és a járda vonatkozásában a 6. pontban nem rögzített közútkezelői feladatok további ellátását, valamint az oda telepített fák gondozását.
9. A Használó a Tulajdonos 8. pontban rögzítette feladatai ellátásához biztosítja a közterületet az előre egyeztetett időpontban, mely esetenként a parkolóhelyek időleges csökkentését jelentheti.

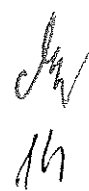

10. Szerződő felek rögzítik, hogy az 1. pontban hivatkozott közterület továbbra is közterületként funkcionál a gyalogosforgalom biztosítása mellett, azonban az átmenő gépjárműforgalom megszűnik.

11. Az átadás tekintetében a szerződő felek az 1. pontban hivatkozott közterületre a használat jogának gyakorlásáért nem állapítanak meg ellenértéket.

12. A Használó javára a használat joga határozatlan időre szól.

13. Szerződő felek rögzítik, hogy jelen megállapodás bármely fél által egyoldalúan felmondható.

14. Amennyiben a megállapodás bármelyik fél által felmondásra kerül Használó vállalja az eredeti állapotok visszaállítását.

15. A Használó nem adhat harmadik személy részére közterület-használati hozzájárulást, és tulajdonosi/közútkezelői/munkakezdési hozzájárulást.

Vegyes rendelkezések

16. Jelen megállapodást a Budapest Főváros VIII. kerület Józsefvárosi Önkormányzat Képviselő-testületének Városgazdálkodási és Pénzügyi Bizottsága/2019. (.....) számú határozatával jóváhagyta.

17. A jelen megállapodásban nem szabályozott kérdésekben a Ptk. rendelkezései az irányadók.

18. Jelen két oldalból álló megállapodást a szerződő felek elolvasás és értelmezés után, mint akaratukkal mindenben egyezőt – képviseleti jogosultságuk igazolása mellett – helybenhagyólag aláírják.

Budapest, 2019. szeptember

.....

Budapest Főváros VIII. kerület
Józsefvárosi Önkormányzat
képviseletében
dr. Sára Botond
polgármester
Tulajdonos

.....

**Péterfy Kórház Rendelőintézet
és Manninger Jenő Országos
Traumatológiai Intézet**
képviseletében
Dr. Sásdi Antal főigazgató
Használó

Fedezetet nem igényel.

Pénzügyileg ellenjegyzem:

Páris Gyuláné
gazdasági vezető

Jogi szempontból ellenjegyzem:

Rimán Edina
jegyző
nevében és megbízásából

dr. Mészár Erika
aljegyző





BUDAPESTI KÖZÚT



FORGALOMTECHNIKAI KEZELŐI

címezett: AAG-Terv Kft

cím: 2143 Kistarcsa
Eperjesi út 3. 1.ép.

nyilv. szám: 19US6058

iktató szám: 46 / 007360-0002 / 2019

tárgy: 8. kerület Gázláng utca forgalmi rend változás

ügyintéző: |

Forgalomtechnikai kezelői hozzájárulás

Társaságunkhoz érkezett, „8. kerület Gázláng utca forgalmi rend változás” tárgyú, 116/2019/T tervszámú tervdokumentációra forgalomtechnikai kezelői hozzájárulásunkat az alábbi feltételekkel adjuk meg:


- Hozzájárulásunk a 4. számú helyszínrajzra vonatkozik.
- Hozzájárulásunk a VIII. kerületi Önkormányzat tulajdonosi hozzájárulásával együtt érvényes.
- Hozzájárulásunk a terven piros színnel jelölt valamint e levélben szereplő módosításokkal együtt érvényes.
- A forgalomtechnikai eszközöknek meg kell felelniük a vonatkozó, hatályos Útügyi Műszaki Előírásoknak, elhelyezésükkor tekintettel kell lenni a vonatkozó jogszabályban rögzített előírásokra, különösen a magassági elhelyezésre vonatkozó kritériumokra.
- A kivitelezés megkezdése kizárólag a minden érintett által elfogadott, tulajdonosi- kezelői- üzemeltetői lehatárolásokat és feladatokat rögzítő TKÜ tervek birtokában lehetséges.
- A kivitelezés után műszaki átadás-átvételi eljárást kell összehívni Társaságunk részvételével.
- A forgalomtechnikai kezelésre történő átvételhez kérjük átadni az érintett kezelőkkel és üzemeltetőkkel egyeztetett, EOY koordináta helyes, digitális szerkeszthető (dwg) formátumú megvalósulási tervet (az aktuális követelményrendszer elérhető: <http://budapestkozut.hu/adatszolgaltatas> linken) nyilvántartásaink vezetéséhez és aktualizálásához, valamint a beruházás lezárását követő aktiváláshoz szükséges tételjegyzéket helyrajzi szám, üzemeltetők és kezelők szerinti bontásban (az aktuális követelményrendszer elérhető: a <http://budapestkozut.hu/tku> linken).
- Amennyiben a műszaki átadás-átvétel összehívása, illetve a megvalósulási tervek átadása a kivitelezés befejezését követő 30 napon belül nem történik meg, jelen kezelői hozzájárulásunk automatikusan visszavonásra kerül, melyről tájékoztatjuk az engedélyező hatóságot. Ez esetben kötelező az eredeti állapot helyreállítása, melyet társaságunk az engedélyes költségére is elvégeztethet.

Forgalomtechnikai kezelői hozzájárulásunk 6 hónapig, vagy az ebben a 6 hónapban kérelmezett érvényes munkakezdési engedélyben meghatározott időszak végéig érvényes. A hozzájárulásunkban megállapított feltételekkel szemben kérelemmel Budapest Főváros Kormányhivatala III. Kerületi Hivatala Közlekedés Felügyeleti Főosztályhoz lehet fordulni.

Forgalomtechnikai kezelői hozzájárulásunkat a Magyarország helyi önkormányzatairól szóló 2011. évi CLXXXIX. törvény 23. § (4) bekezdés 1. pontja, a közúti közlekedésről szóló 1988. évi I. törvény 33. és 34. §-ai, az utak forgalomszabályozásáról és a közúti jelzések elhelyezéséről szóló 20/1984. (XII.21.) KM rendelet 2. §-a, valamint a fővárosi helyi közutak kezelésének és üzemeltetésének szakmai szabályairól, továbbá az útépitések, a közterületet érintő közmű-, vasút- és egyéb építések és az útburkolatbontások szabályozásáról szóló 34/2008. (VII. 15.) Főv. Kgy. rendelet alapján, mint operatív kezelői feladatokat ellátó szervezet adtuk ki.

Budapest, 2019. augusztus 8.


forgalomtechnikai igazgató



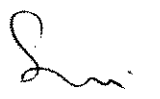

forgalomtechnikai kezelői
főosztályvezető
osztályvezető


létesítménymérnök

Budapest Közút
Zártkörűen Működő Részvénytársaság
cégjegyzékszám: 01-10-047164
postacím: Budapest Közút Zrt. Budapest Pf. 86. 1518

telefon: +36 1 776-6131
fax: + 36 1 776-6212
web: www.budapestkozut.hu
e-mail: budapestkozut@budapestkozut.hu

16

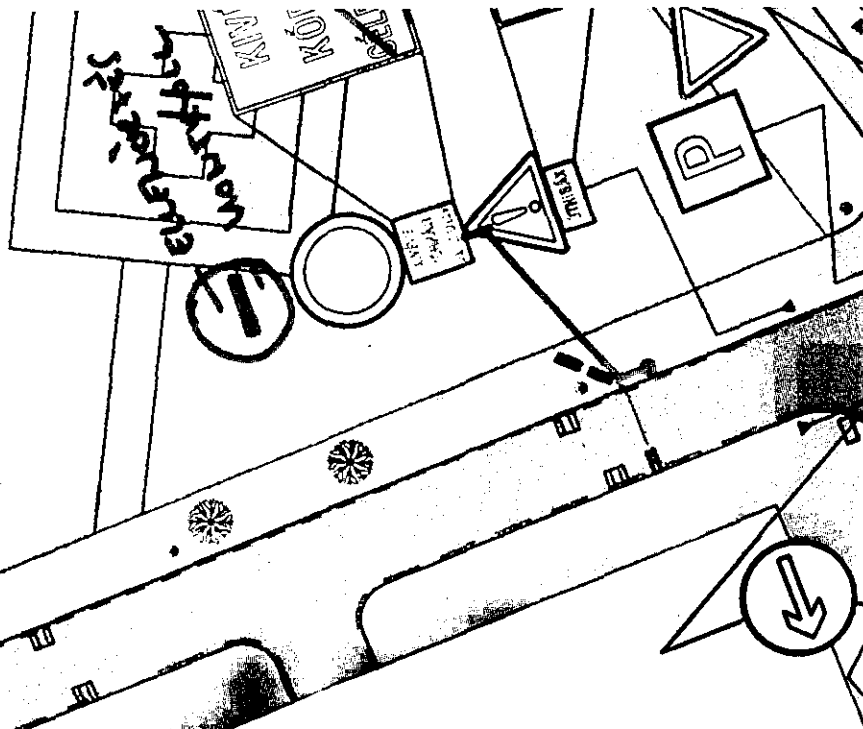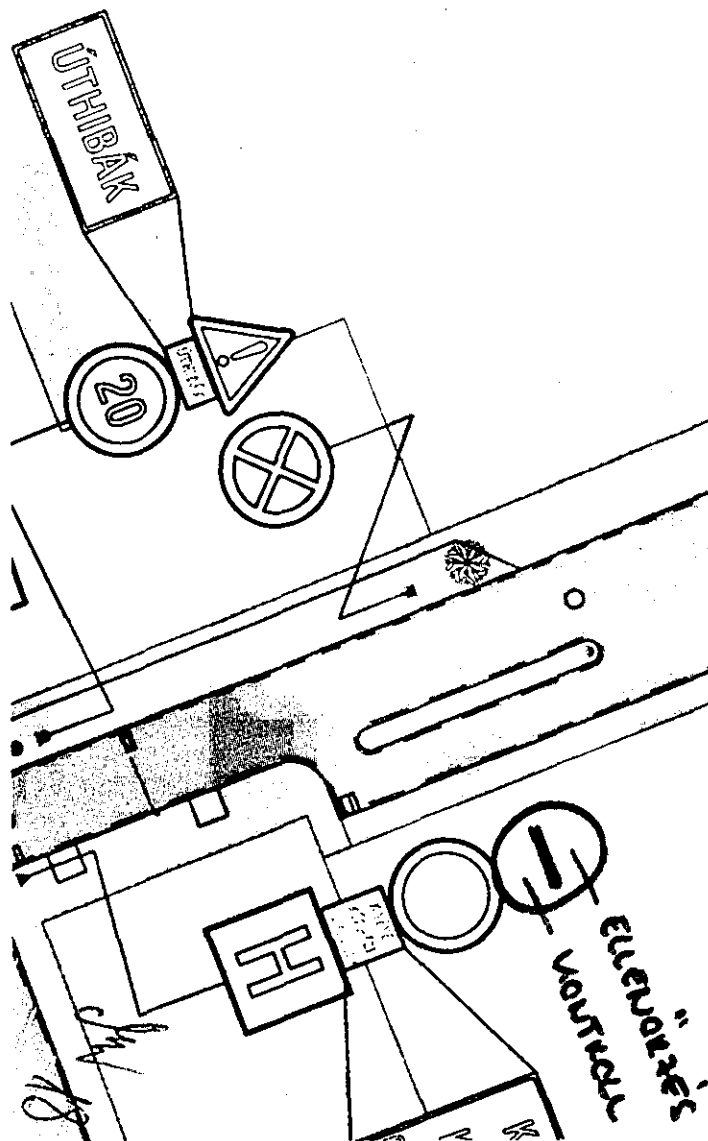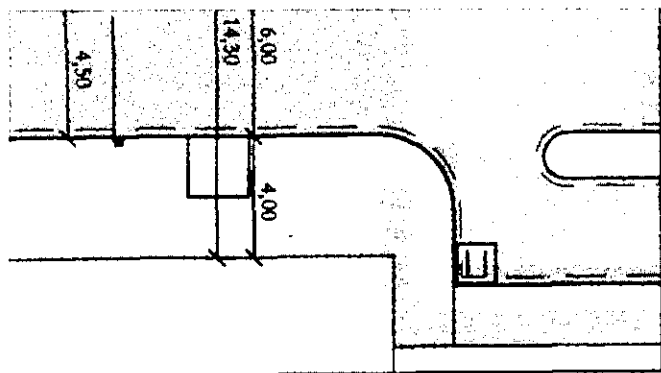

FORGALOMTECHNIKAI KÉRELŐI HOZZÁJÁRULÁS
 A Budapesti Közút Zrt. által az operatív közutkezelési
 feladatok elvégzéséhez szükséges a területre
 megvalósuló munkákra, kiépítésre, bővítésre, ideiglenes
 forgalomra, illetve 7300-L számú hozzájárulást.
 A hozzájárulást a Budapesti Közút Zrt. által kiadott
 kérelemmel a hozzájáruláshoz szükséges feltételekkel
 nem ért egyet, úgy a közlekedési hatósághoz fordulhat
 kérelmével.
 A Fővárosi Önkormányzat nevében:
 Budapest, 2019. AUG 08.

létesítményvezető

