



Tervlap szám:	Tervlap név:	Lépték:	Terv fázis:	Építkezés címe:	Építkezés megnevezése:	Dátum:	Építő:	Tervező:
M-00	Címlap		Meglévő állapot	Budapest, VIII. József krt. 82. hrsz.: 36399	Meglévő lakások átalakítása, tetőtérbeépítés, új lépcsőház	2018. október 17., szerda	O' Hat Flat Kft. - Zhu Zili 1107 Budapest, Szállás u. 7.	NArchitect Kft. 1137 Budapest, Szent István krt. 4.





JÓZSEF KÖRÚT



PRÁTER UTCA


CORVIN KÖZ

CORVIN MOZI

Tervlap szám:	Tervlap név:	Lépték:	Terv fázis:	Építkezés címe:	Építkezés megnevezése:	Dátum:	Építtető:	Tervező:
M-01	Helyszínrajz	1:500	Meglévő állapot	Budapest, VIII. József krt. 82. hrsz.: 36399	Meglévő lakások átalakítása, tetőtérbeépítés, új lépcsőház	2018. október 17., szerda	O' Hat Flat Kft. - Zhu Zili 1107 Budapest, Szállás u. 7.	NArchitect Kft. 1137 Budapest, Szent István krt. 4.




Helyiséglista - Meglévő állapot		
Szám	Helyiség neve	Terület m <sup>2</sup>
Pince		
M001	Közlekedő	8,8
M002	Tároló	8,2
M003	Tároló	39,0
M004	Közlekedő	15,8
M005	Közlekedő	7,8
M006	Tároló	4,9
M007	Tároló	5,0
M008	Tároló	4,9
M009	Tároló	5,7
M010	Tároló	38,8
M011	Tároló	40,5
M012	Tároló	31,3
M013	Tároló	18,1
M014	Tároló	13,4
M015	Tároló	37,2
M016	Tároló	18,8
		298,97 m <sup>2</sup>

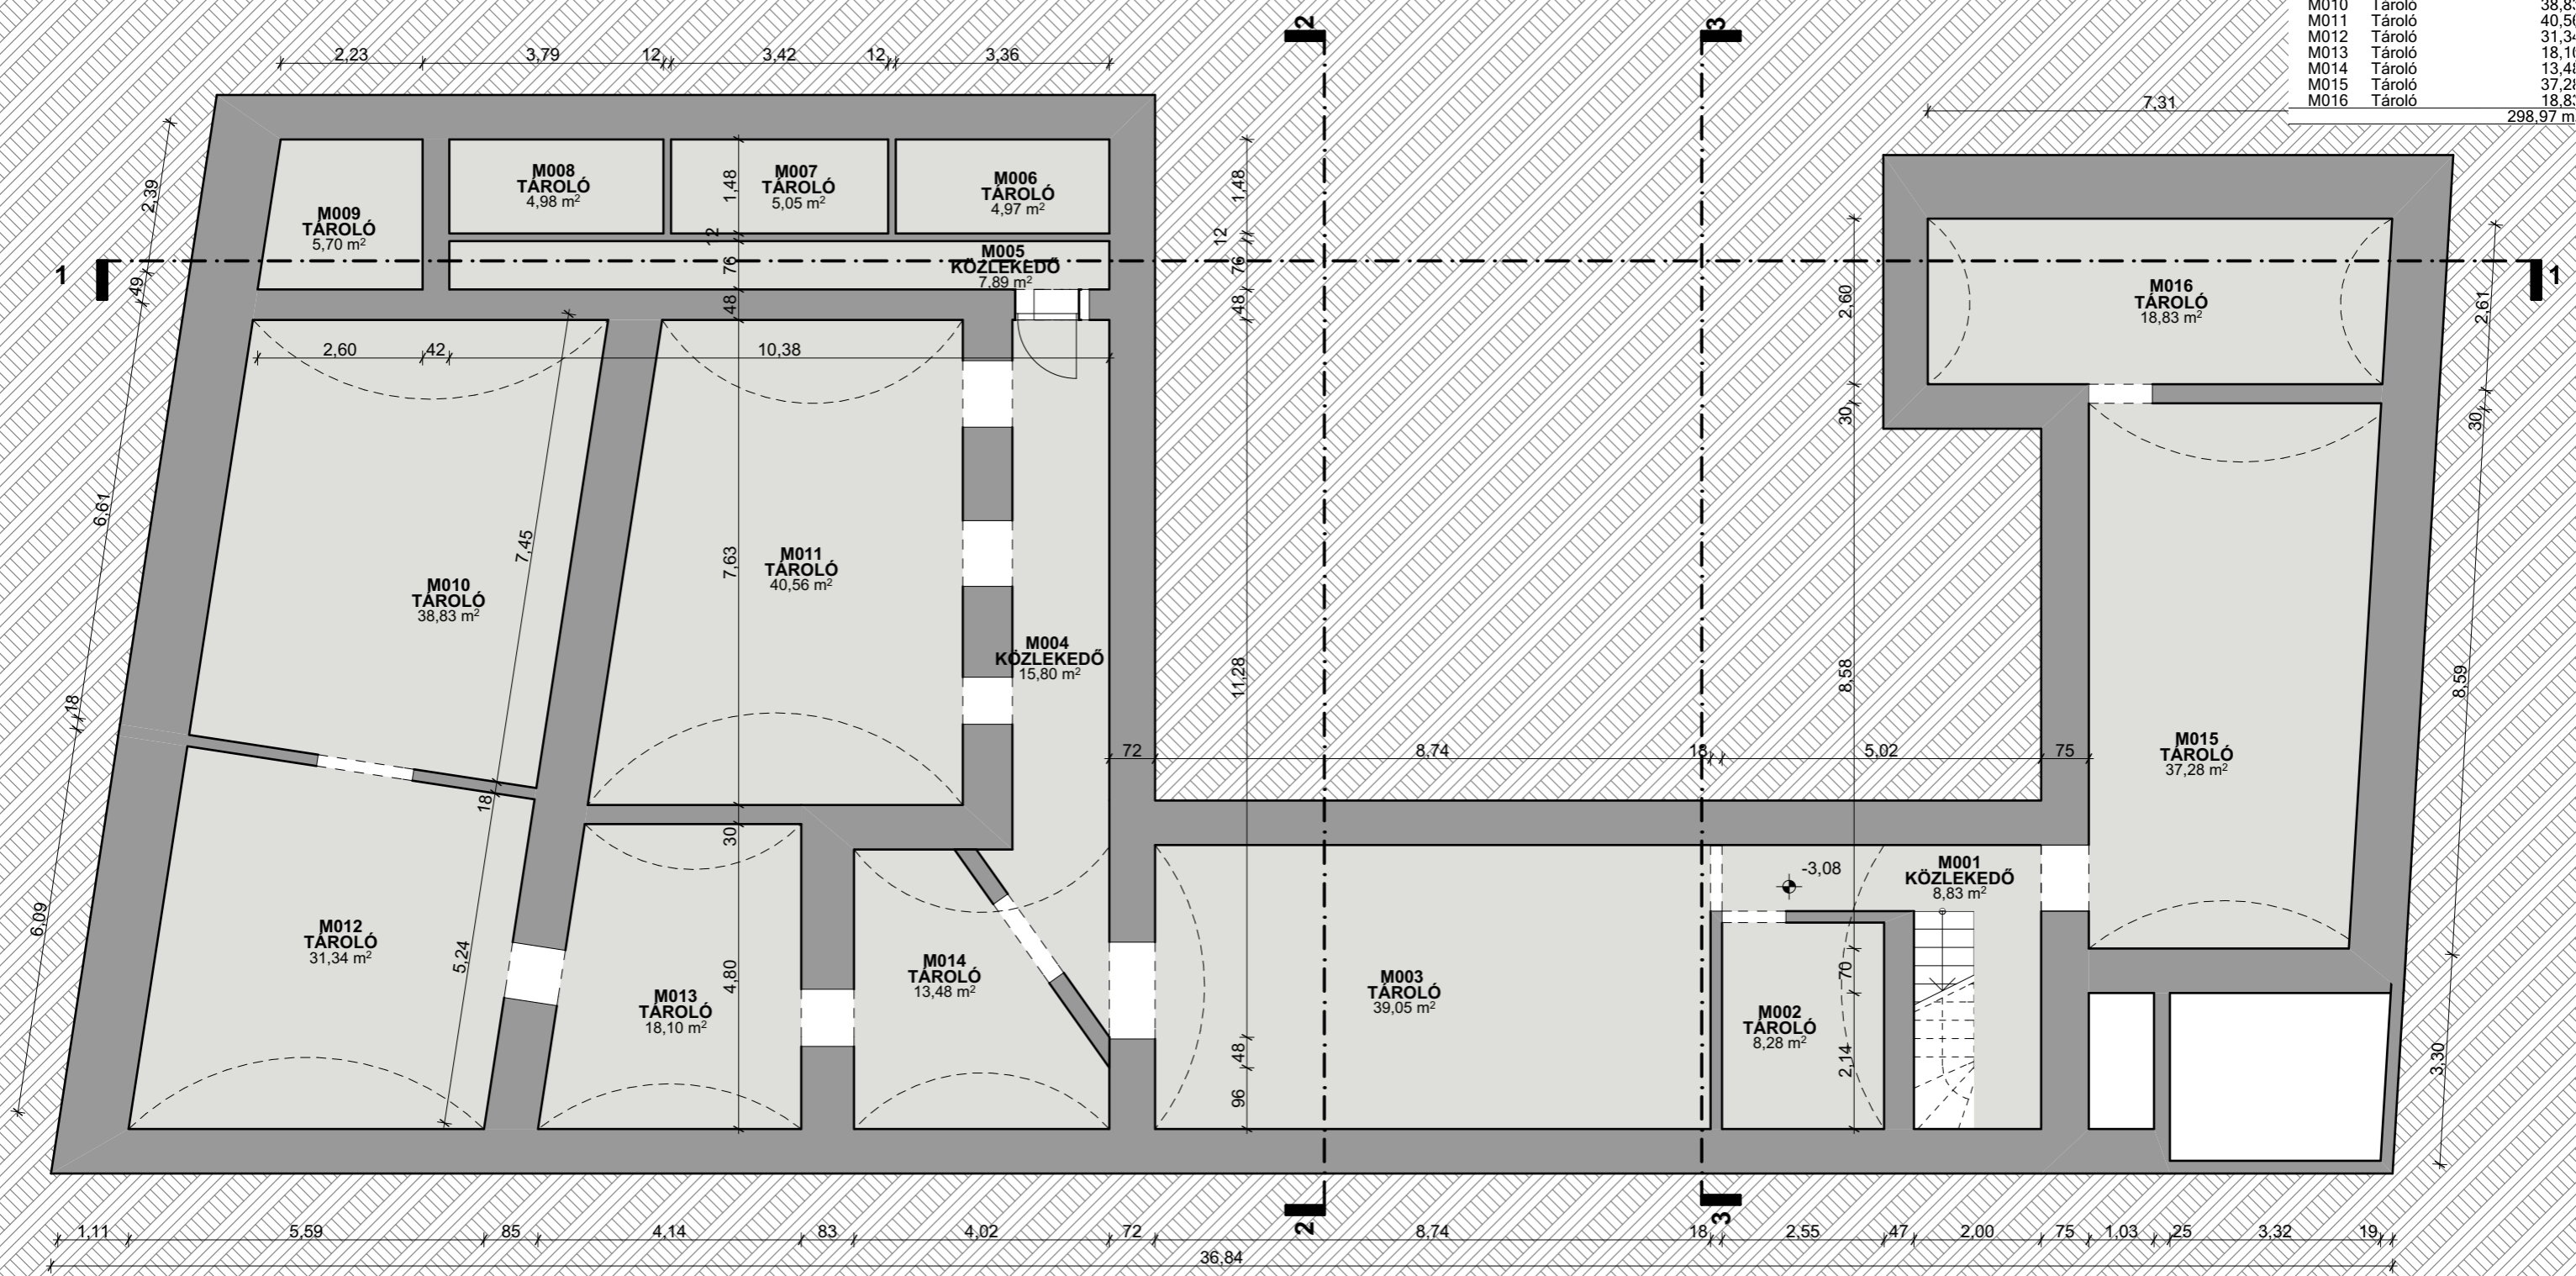

Tervlap szám:	Tervlap név:	Lépték:	Terv fázis:	Építkezés címe:	Építkezés megnevezése:	Dátum:	Építető:	Tervező:
M-02	Pince szintű alaprajz	1:100, 1:1	Meglévő állapot	Budapest, VIII. József krt. 82. hrsz.: 36399	Meglévő lakások átalakítása, tetőtérbeépítés, új lépcsőház	2018. október 17., szerda	O' Hat Flat Kft. - Zhu Zili 1107 Budapest, Szállás u. 7.	NArchitect Kft. 1137 Budapest, Szent István krt. 4.




Földszint		
K01	Közlekedő	30,22
K02	Tároló	9,17
K03	WC	1,88
M101	Étterem	80,49
M102	Üzlet	31,28
M103	Üzlet	19,69
M104	Helyiség	7,16
M105	Közlekedő	4,40
M106	Tároló	3,64
M107	Lakás	7,13
M108	Lakás	11,23
M109	Lakás	19,21
M110	Lakás	6,60
M111	Lakás	3,57
M112	Lakás	8,76
M113	Lakás	25,66
M114	Lakás	17,53
M115	Lakás	7,76
M116	Lakás	6,68
M117	Lakás	1,80

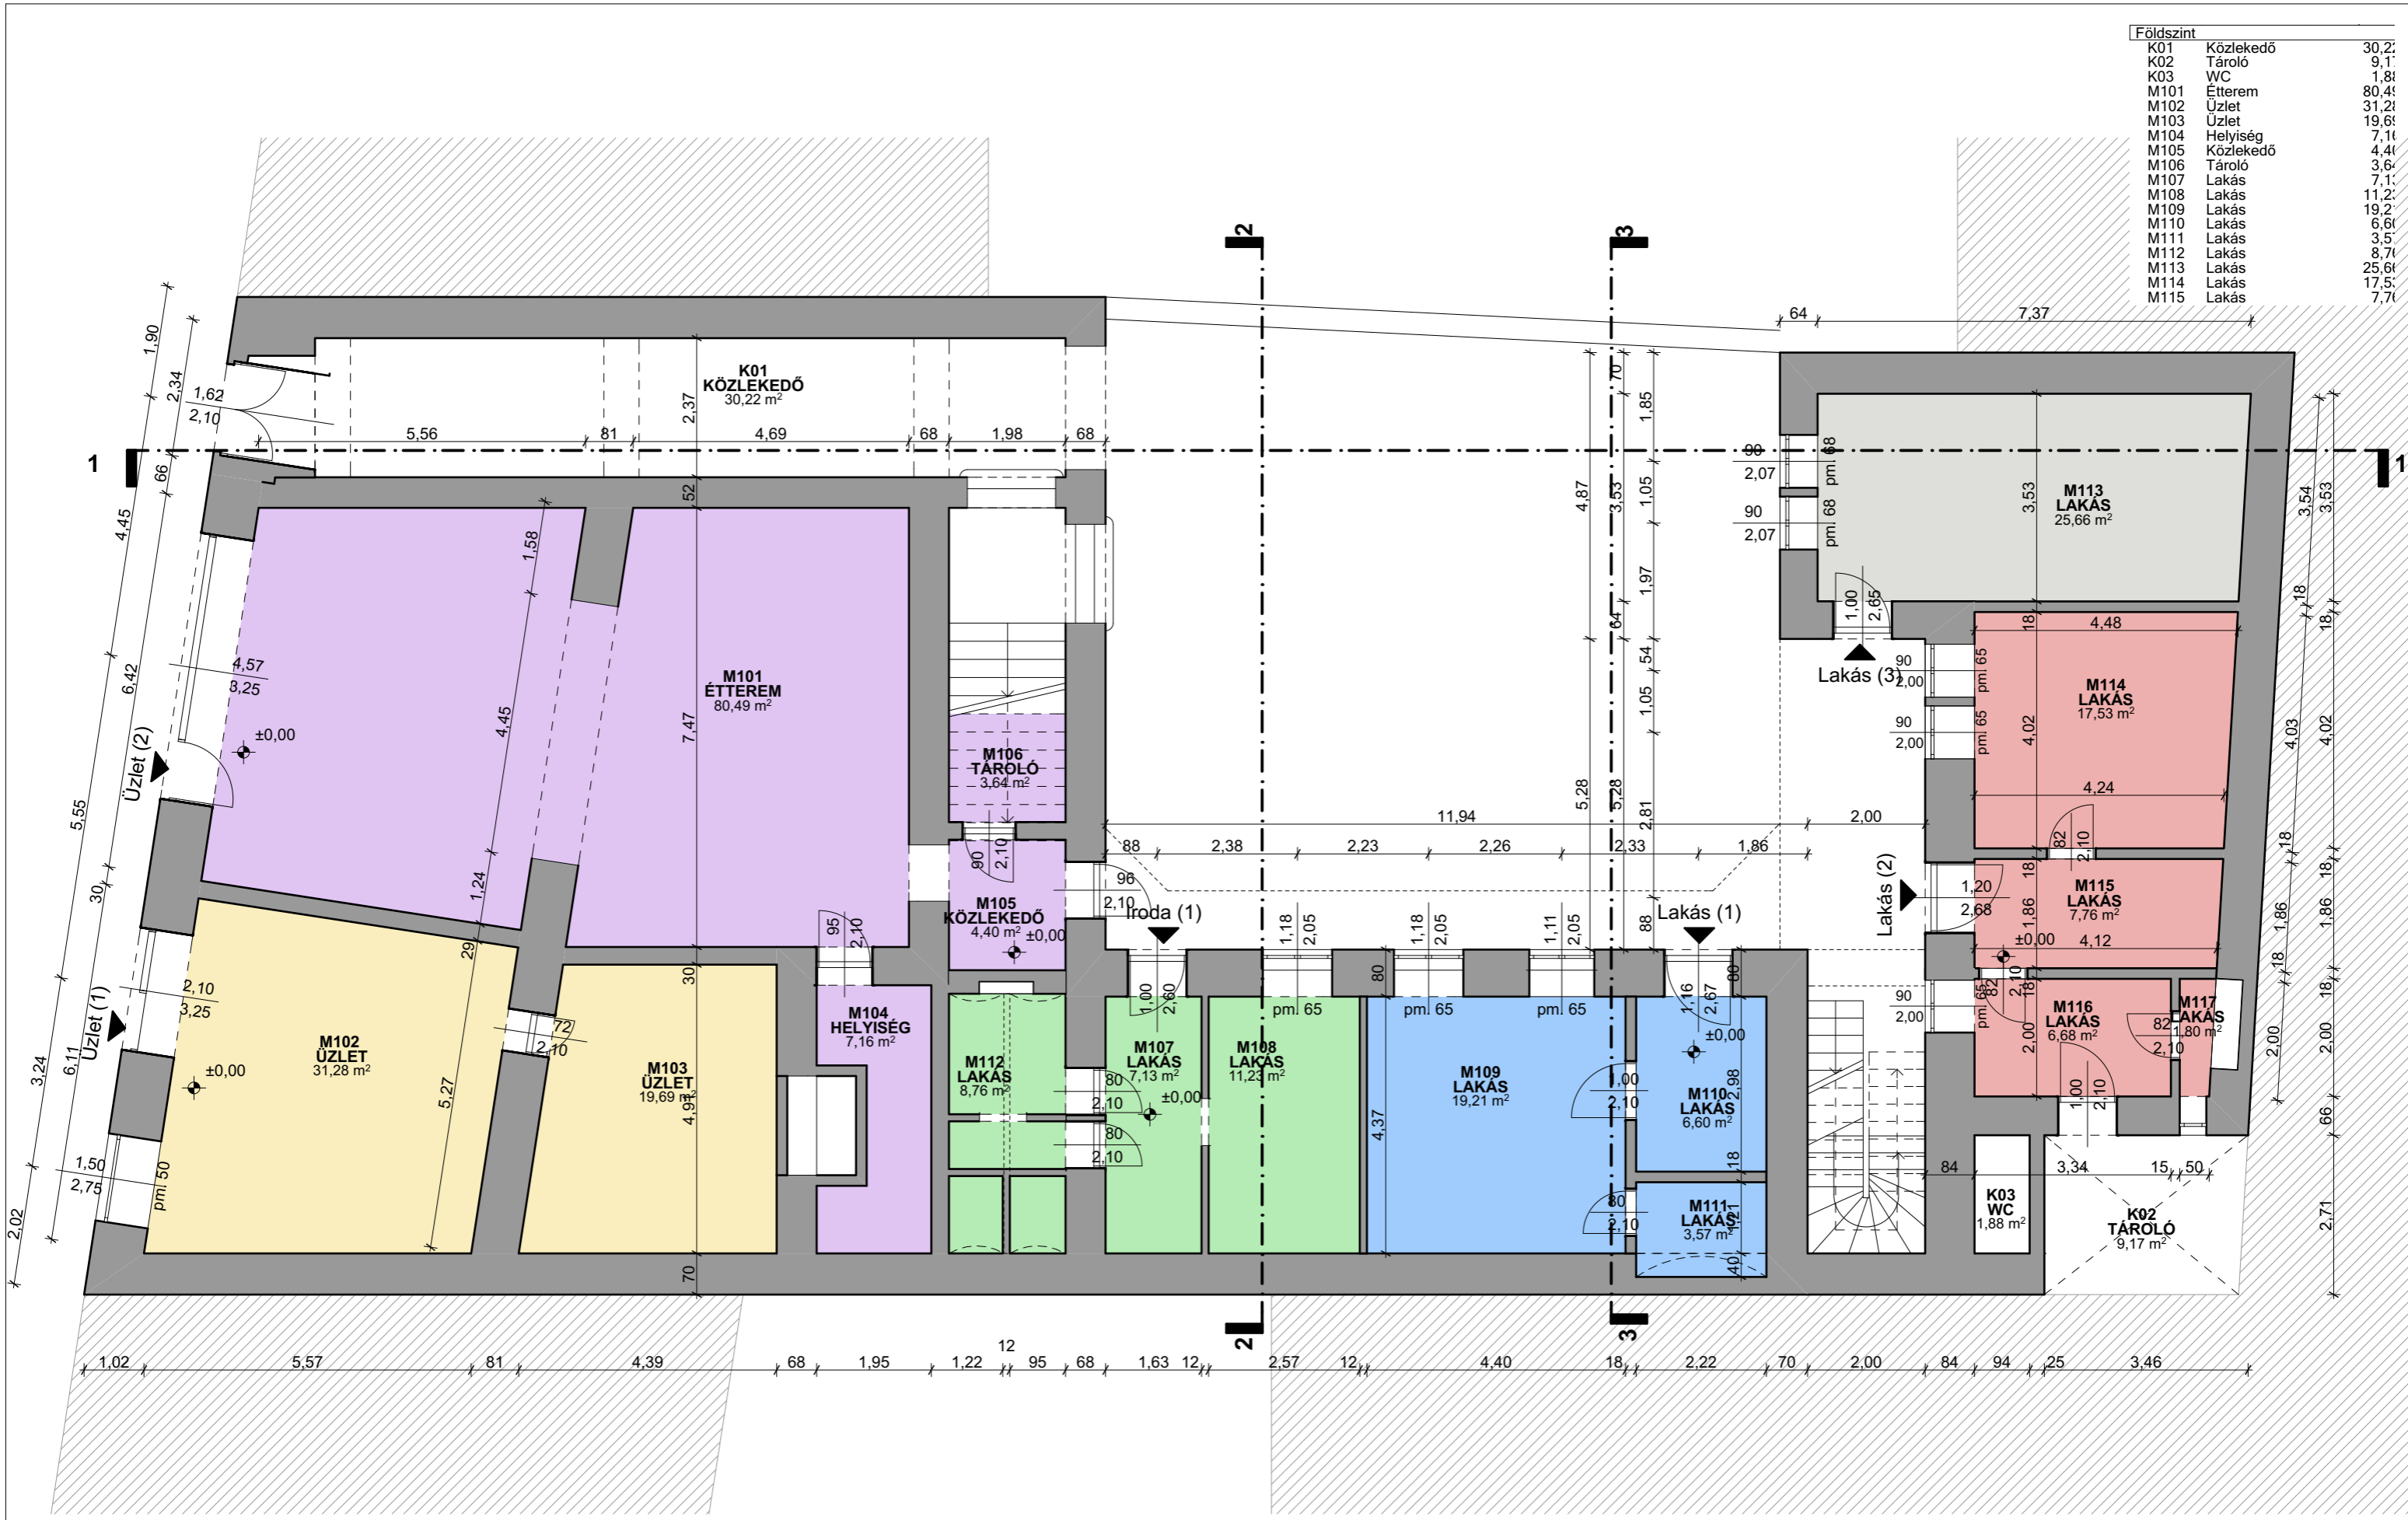

Tervlap szám:	Tervlap név:	Lépték:	Terv fázis:	Építkezés címe:	Építkezés megnevezése:	Dátum:	Építető:	Tervező:
M-03	Földszinti alaprajz	1:100, 1:1	Meglévő állapot	Budapest, VIII. József krt. 82. hrsz.: 36399	Meglévő lakások átalakítása, tetőtérbeépítés, új lépcsőház	2018. október 17., szerda	O' Hat Flat Kft. - Zhu Zili 1107 Budapest, Szállás u. 7.	NArchitect Kft. 1137 Budapest, Szent István krt. 4.




M116	Lakás	6,61
M117	Lakás	1,81
		303,86 m
Mezzanin szint		
K04	Közlekedő	7,81
K05	Közlekedő	17,03
M201	Lakás	19,91
M202	Lakás	19,83
M203	Lakás	7,01
M204	Lakás	3,45
M205	Lakás	7,90

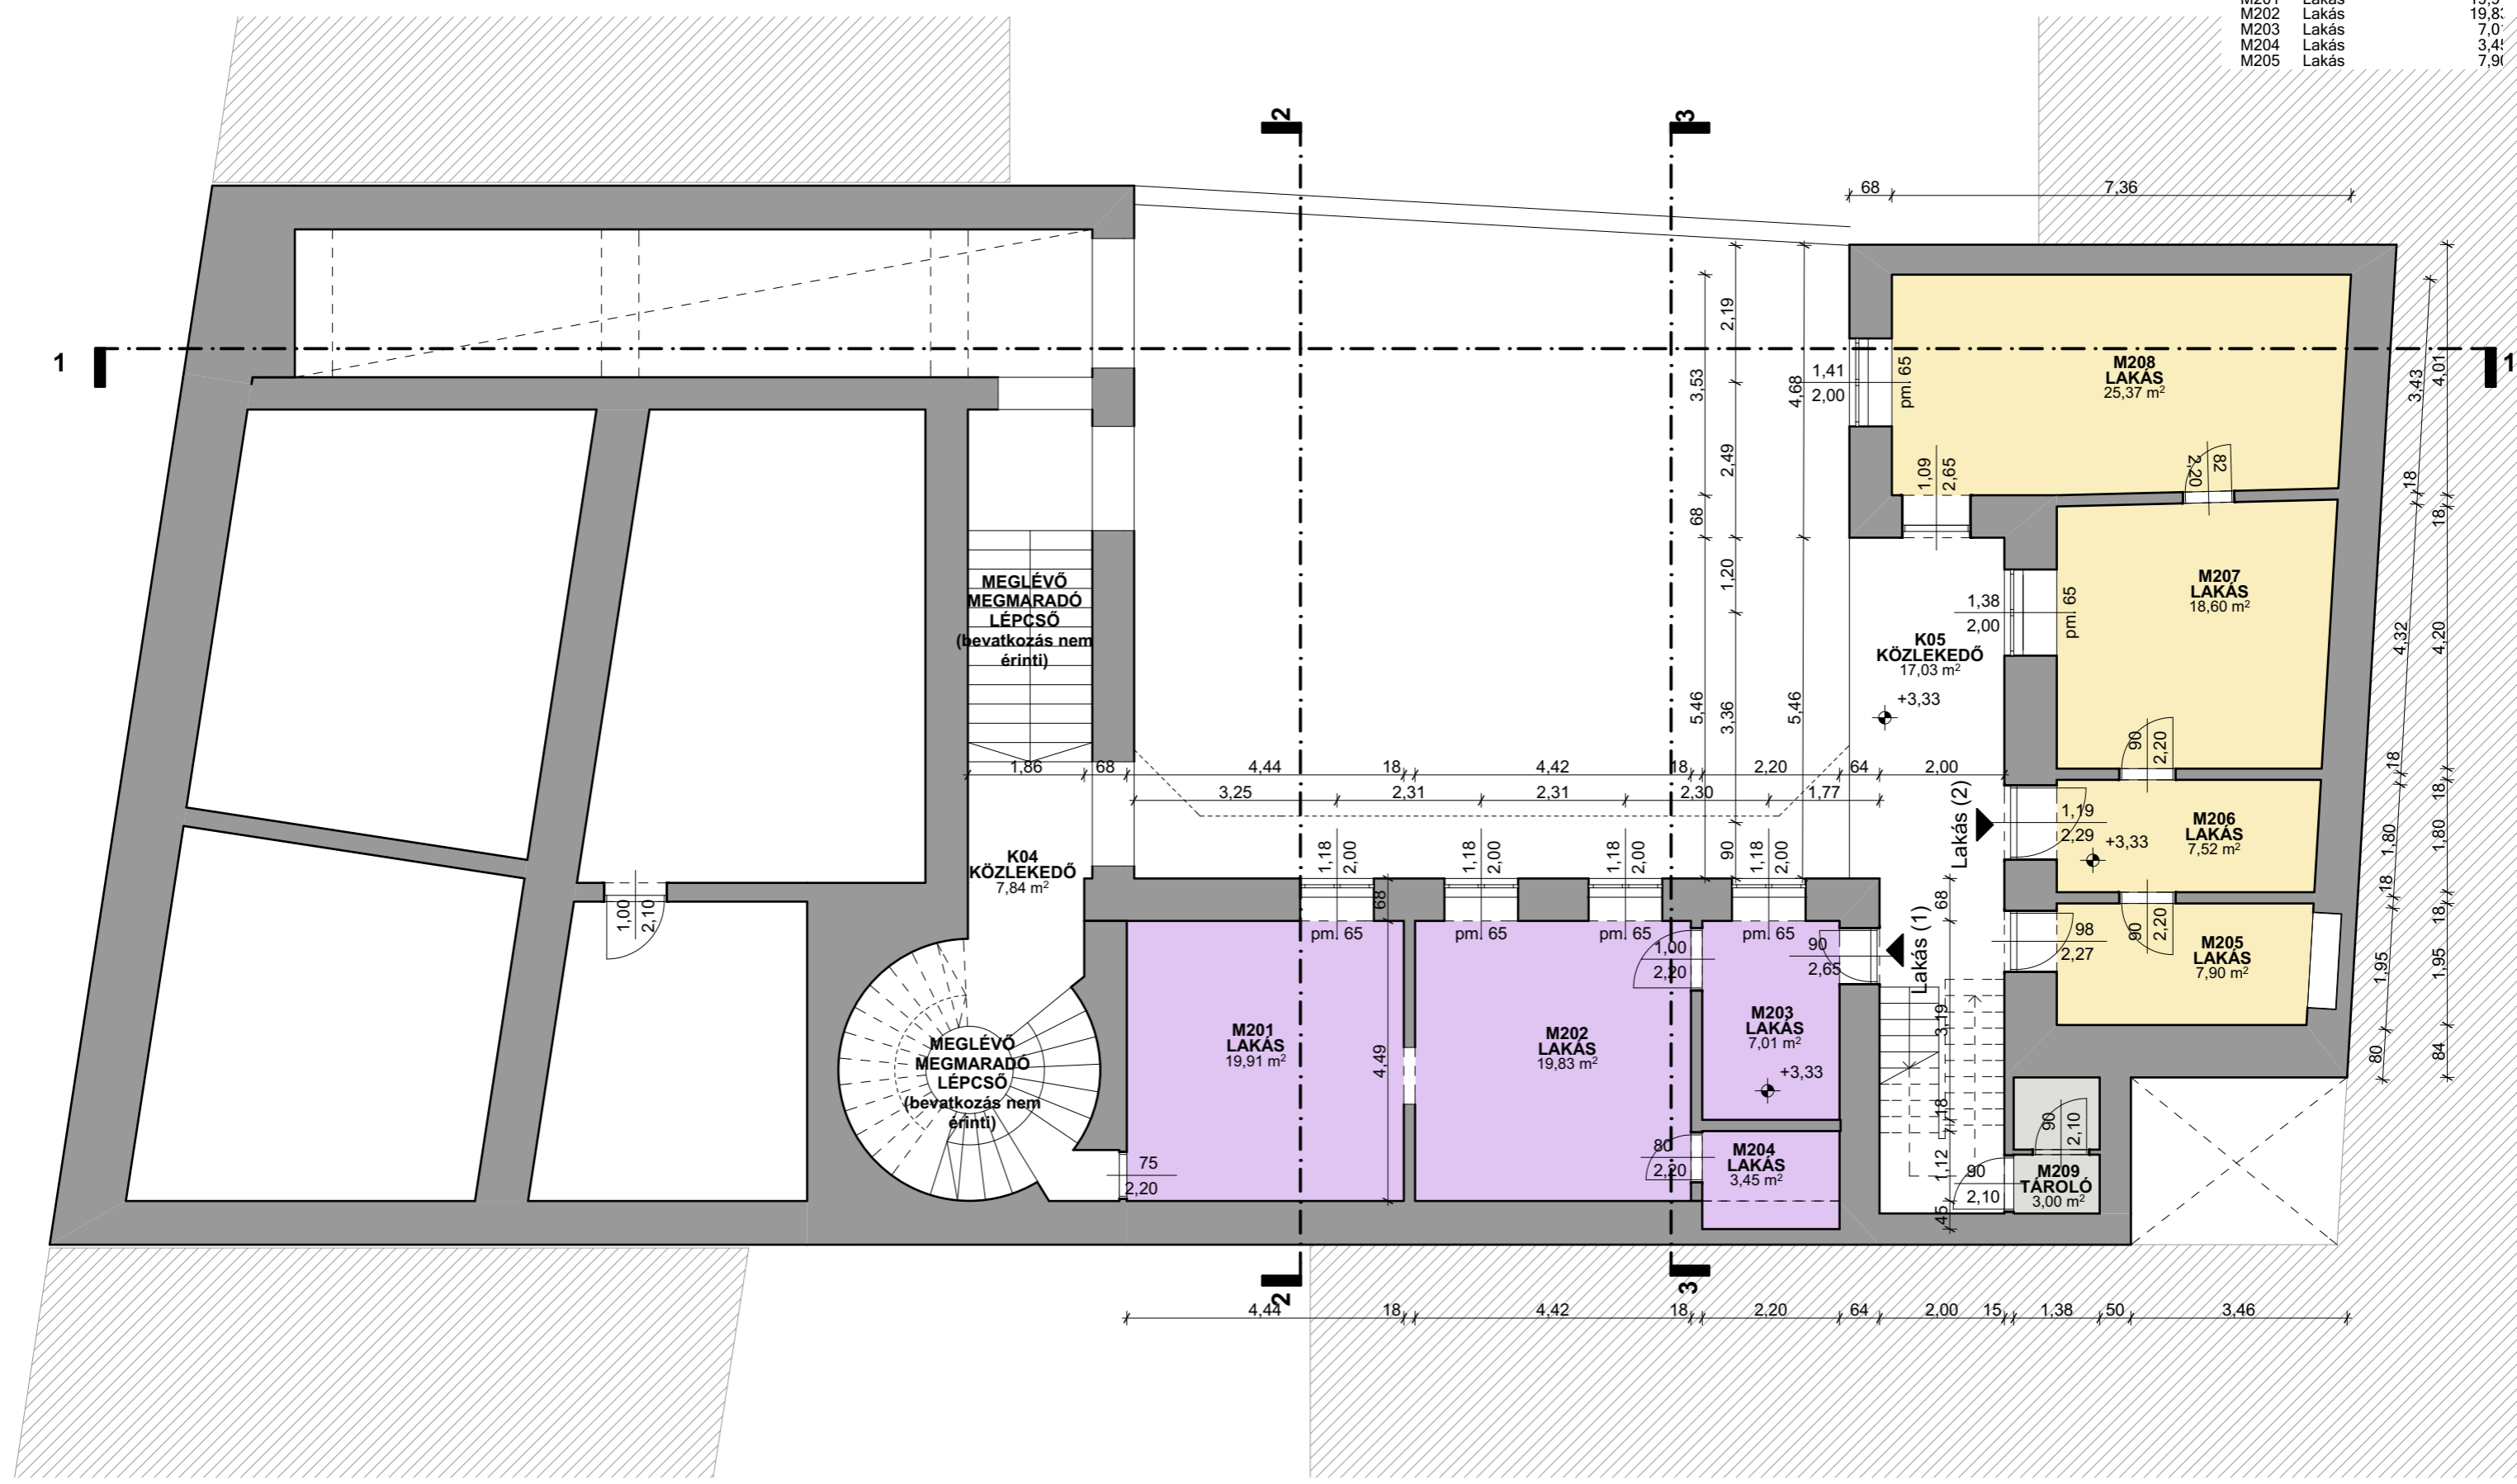

Tervlap szám:	Tervlap név:	Lépték:	Terv fázis:	Építkezés címe:	Építkezés megnevezése:	Dátum:	Építető:	Tervező:
M-04	Mezzanin szintű alaprajz	1:100, 1:1	Meglévő állapot	Budapest, VIII. József krt. 82. hrsz.: 36399	Meglévő lakások átalakítása, tetőtérbeépítés, új lépcsőház	2018. október 17., szerda	O' Hat Flat Kft. - Zhu Zili 1107 Budapest, Szállás u. 7.	NArchitect Kft. 1137 Budapest, Szent István krt. 4.



M206	Lakás	7,5:
M207	Lakás	18,6:
M208	Lakás	25,3:
M209	Tároló	3,0:
		137,46 m
1. emelet		
K06	Közlekedő	13,5:
K07	Közlekedő	19,0:
M301	Lakás	8,3:
M302	Lakás	7,1:
M303	Lakás	1,6:
M304	Lakás	19,7:
M305	Lakás	26,0:
M306	Lakás	7,1:
M307	Lakás	2,5:
M308	Lakás	20,3:
M309	Lakás	20,2:
M310	Lakás	14,8:
M311	Lakás	3,3:
M312	Lakás	6,8:
M313	Lakás	14,6:
M314	Lakás	14,4:
M315	Lakás	41,1:
M316	Lakás	2,8:

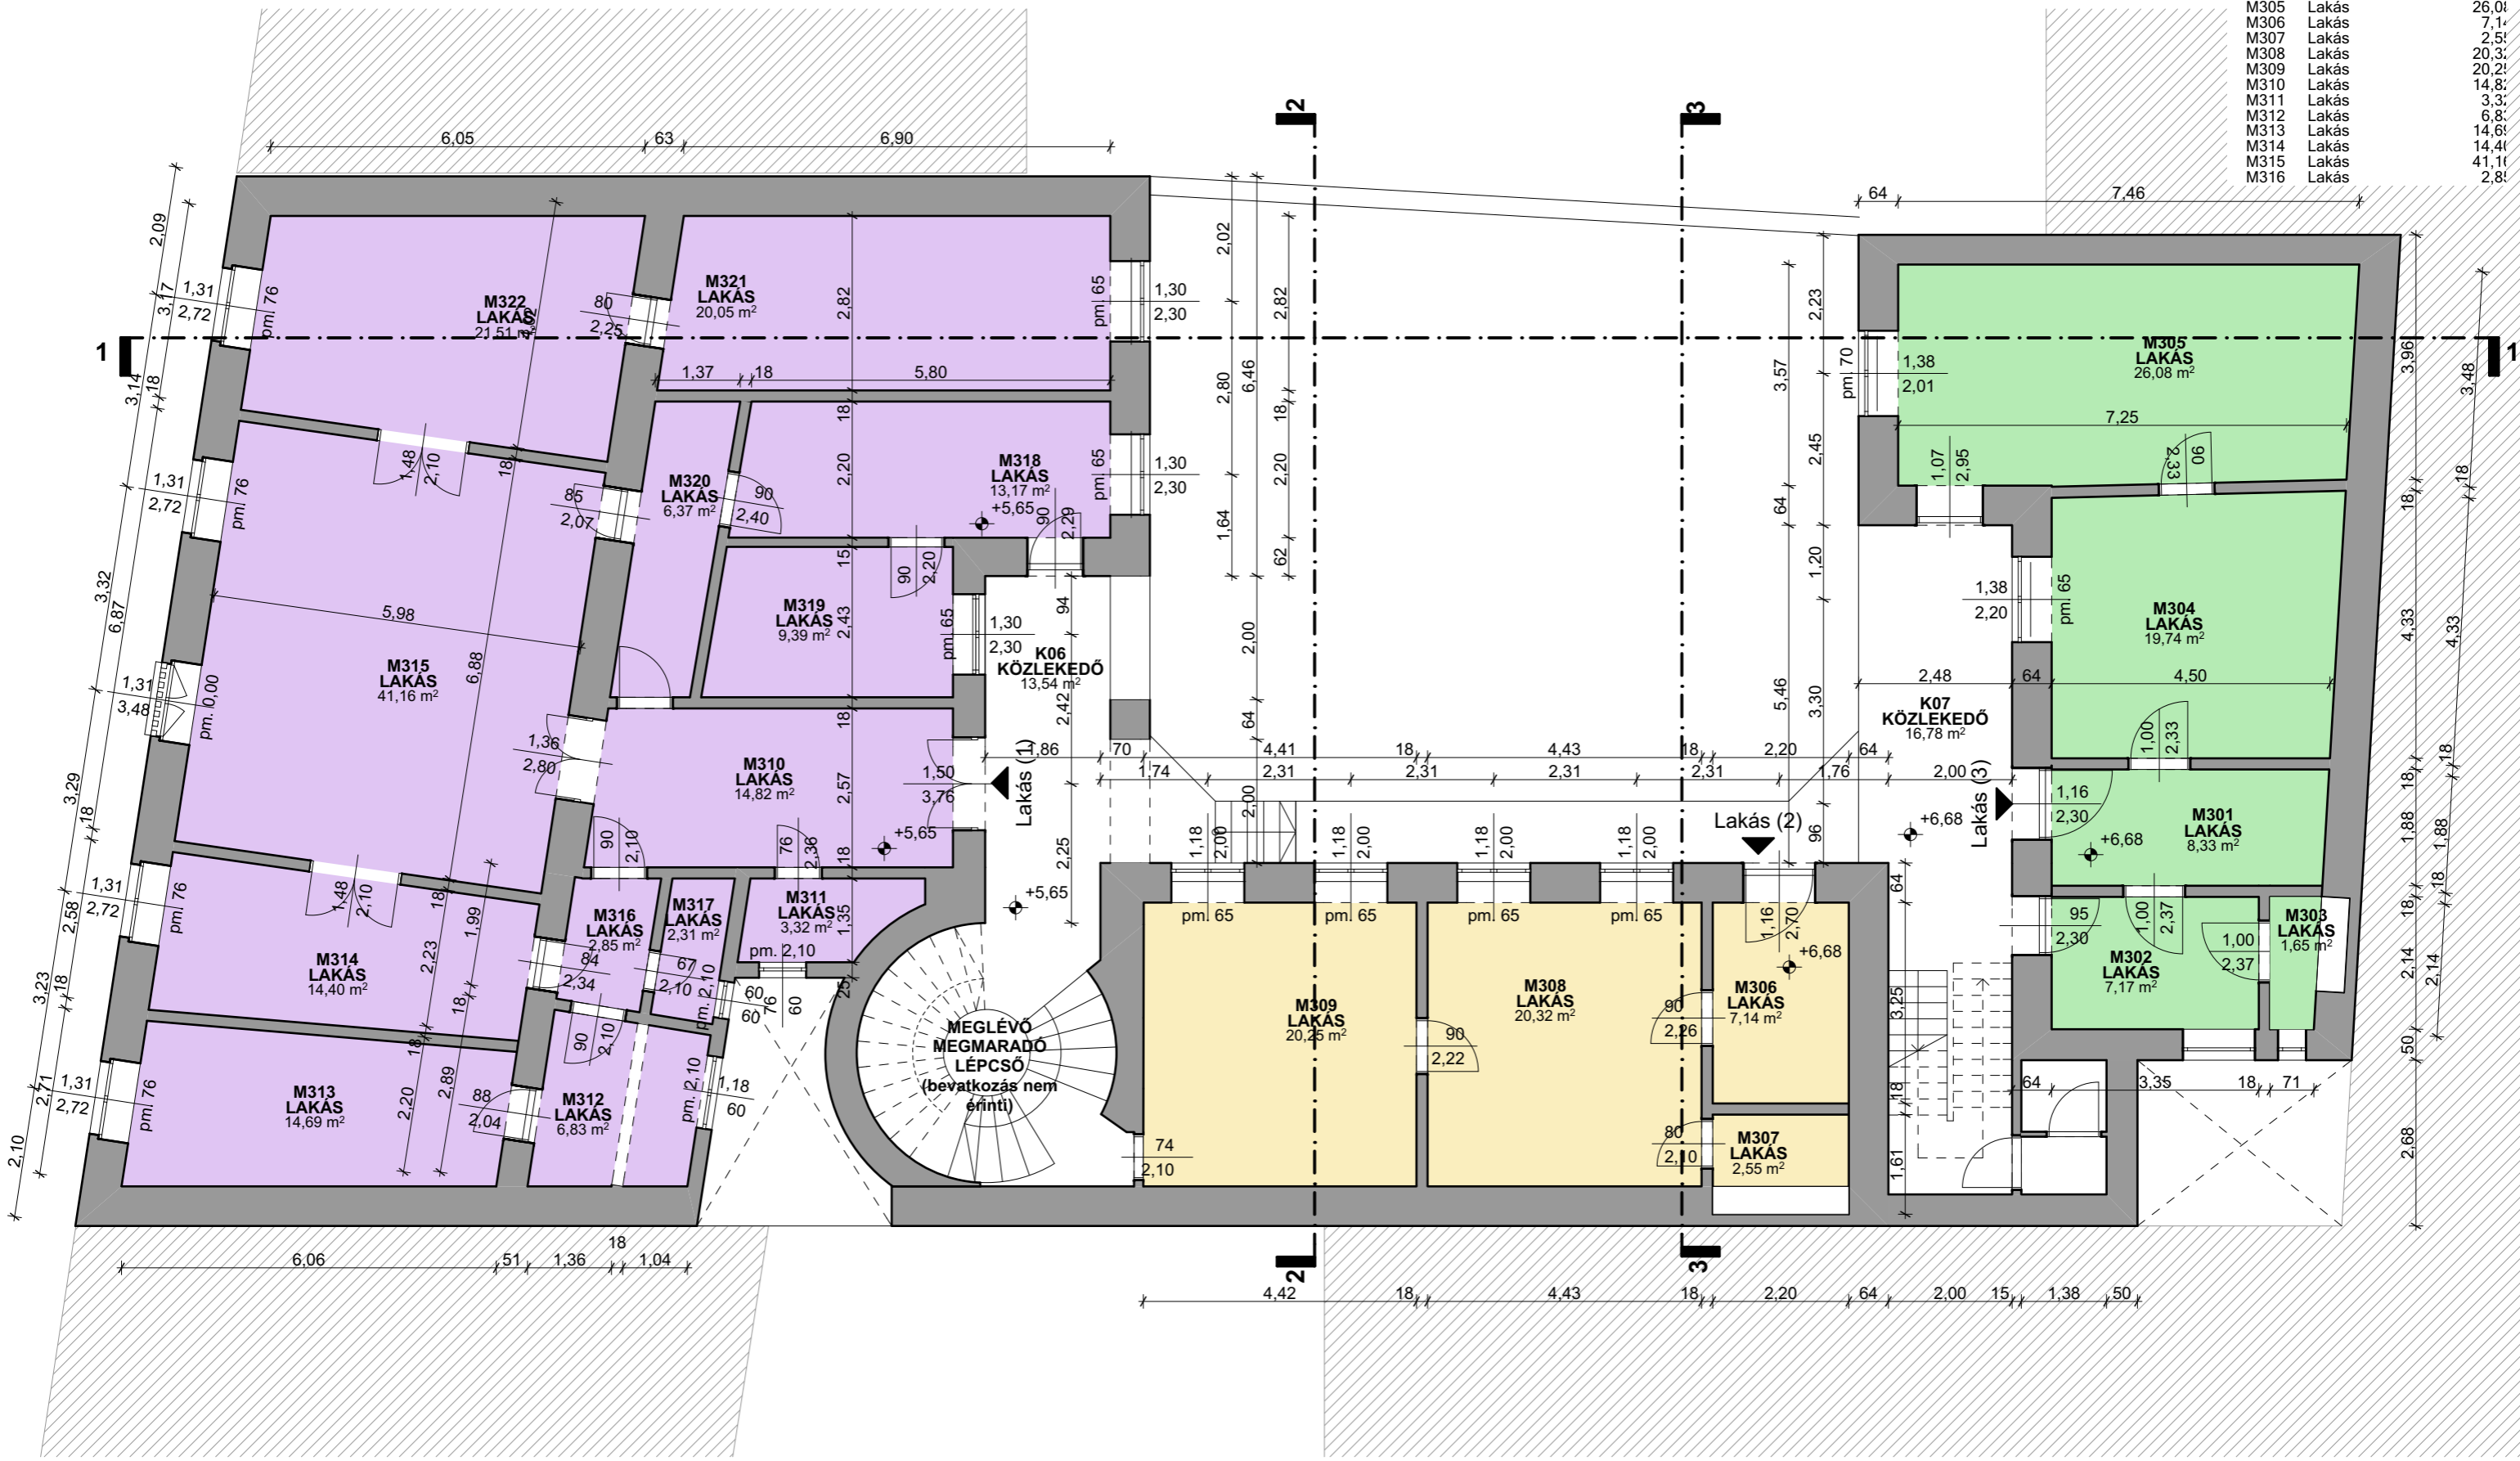


Tervlap szám:	Tervlap név:	Lépték:	Terv fázis:	Építkezés címe:	Építkezés megnevezése:	Dátum:	Építető:	Tervező:
M-05	Első emeleti alaprajz	1:100, 1:1	Meglévő állapot	Budapest, VIII. József krt. 82. hrsz.: 36399	Meglévő lakások átalakítása, tetőtérbeépítés, új lépcsőház	2018. október 17., szerda	O' Hat Flat Kft. - Zhu Zili 1107 Budapest, Szállás u. 7.	NArchitect Kft. 1137 Budapest, Szent István krt. 4.



M317	Lakás	2,3
M318	Lakás	13,1
M319	Lakás	9,3
M320	Lakás	6,3
M321	Lakás	20,0
M322	Lakás	21,5
		316,70 m


2. emelet		
K08	Közlekedő	44,8
M401	Lakás	4,6
M402	Lakás	3,5
M403	Lakás	7,6
M404	Lakás	1,6
M405	Lakás	19,7
M406	Lakás	26,5
M407	Lakás	7,3
M408	Lakás	20,9
M409	Lakás	2,6
M410	Lakás	20,5
M411	Lakás	14,9
M412	Lakás	9,5
M413	Lakás	6,2

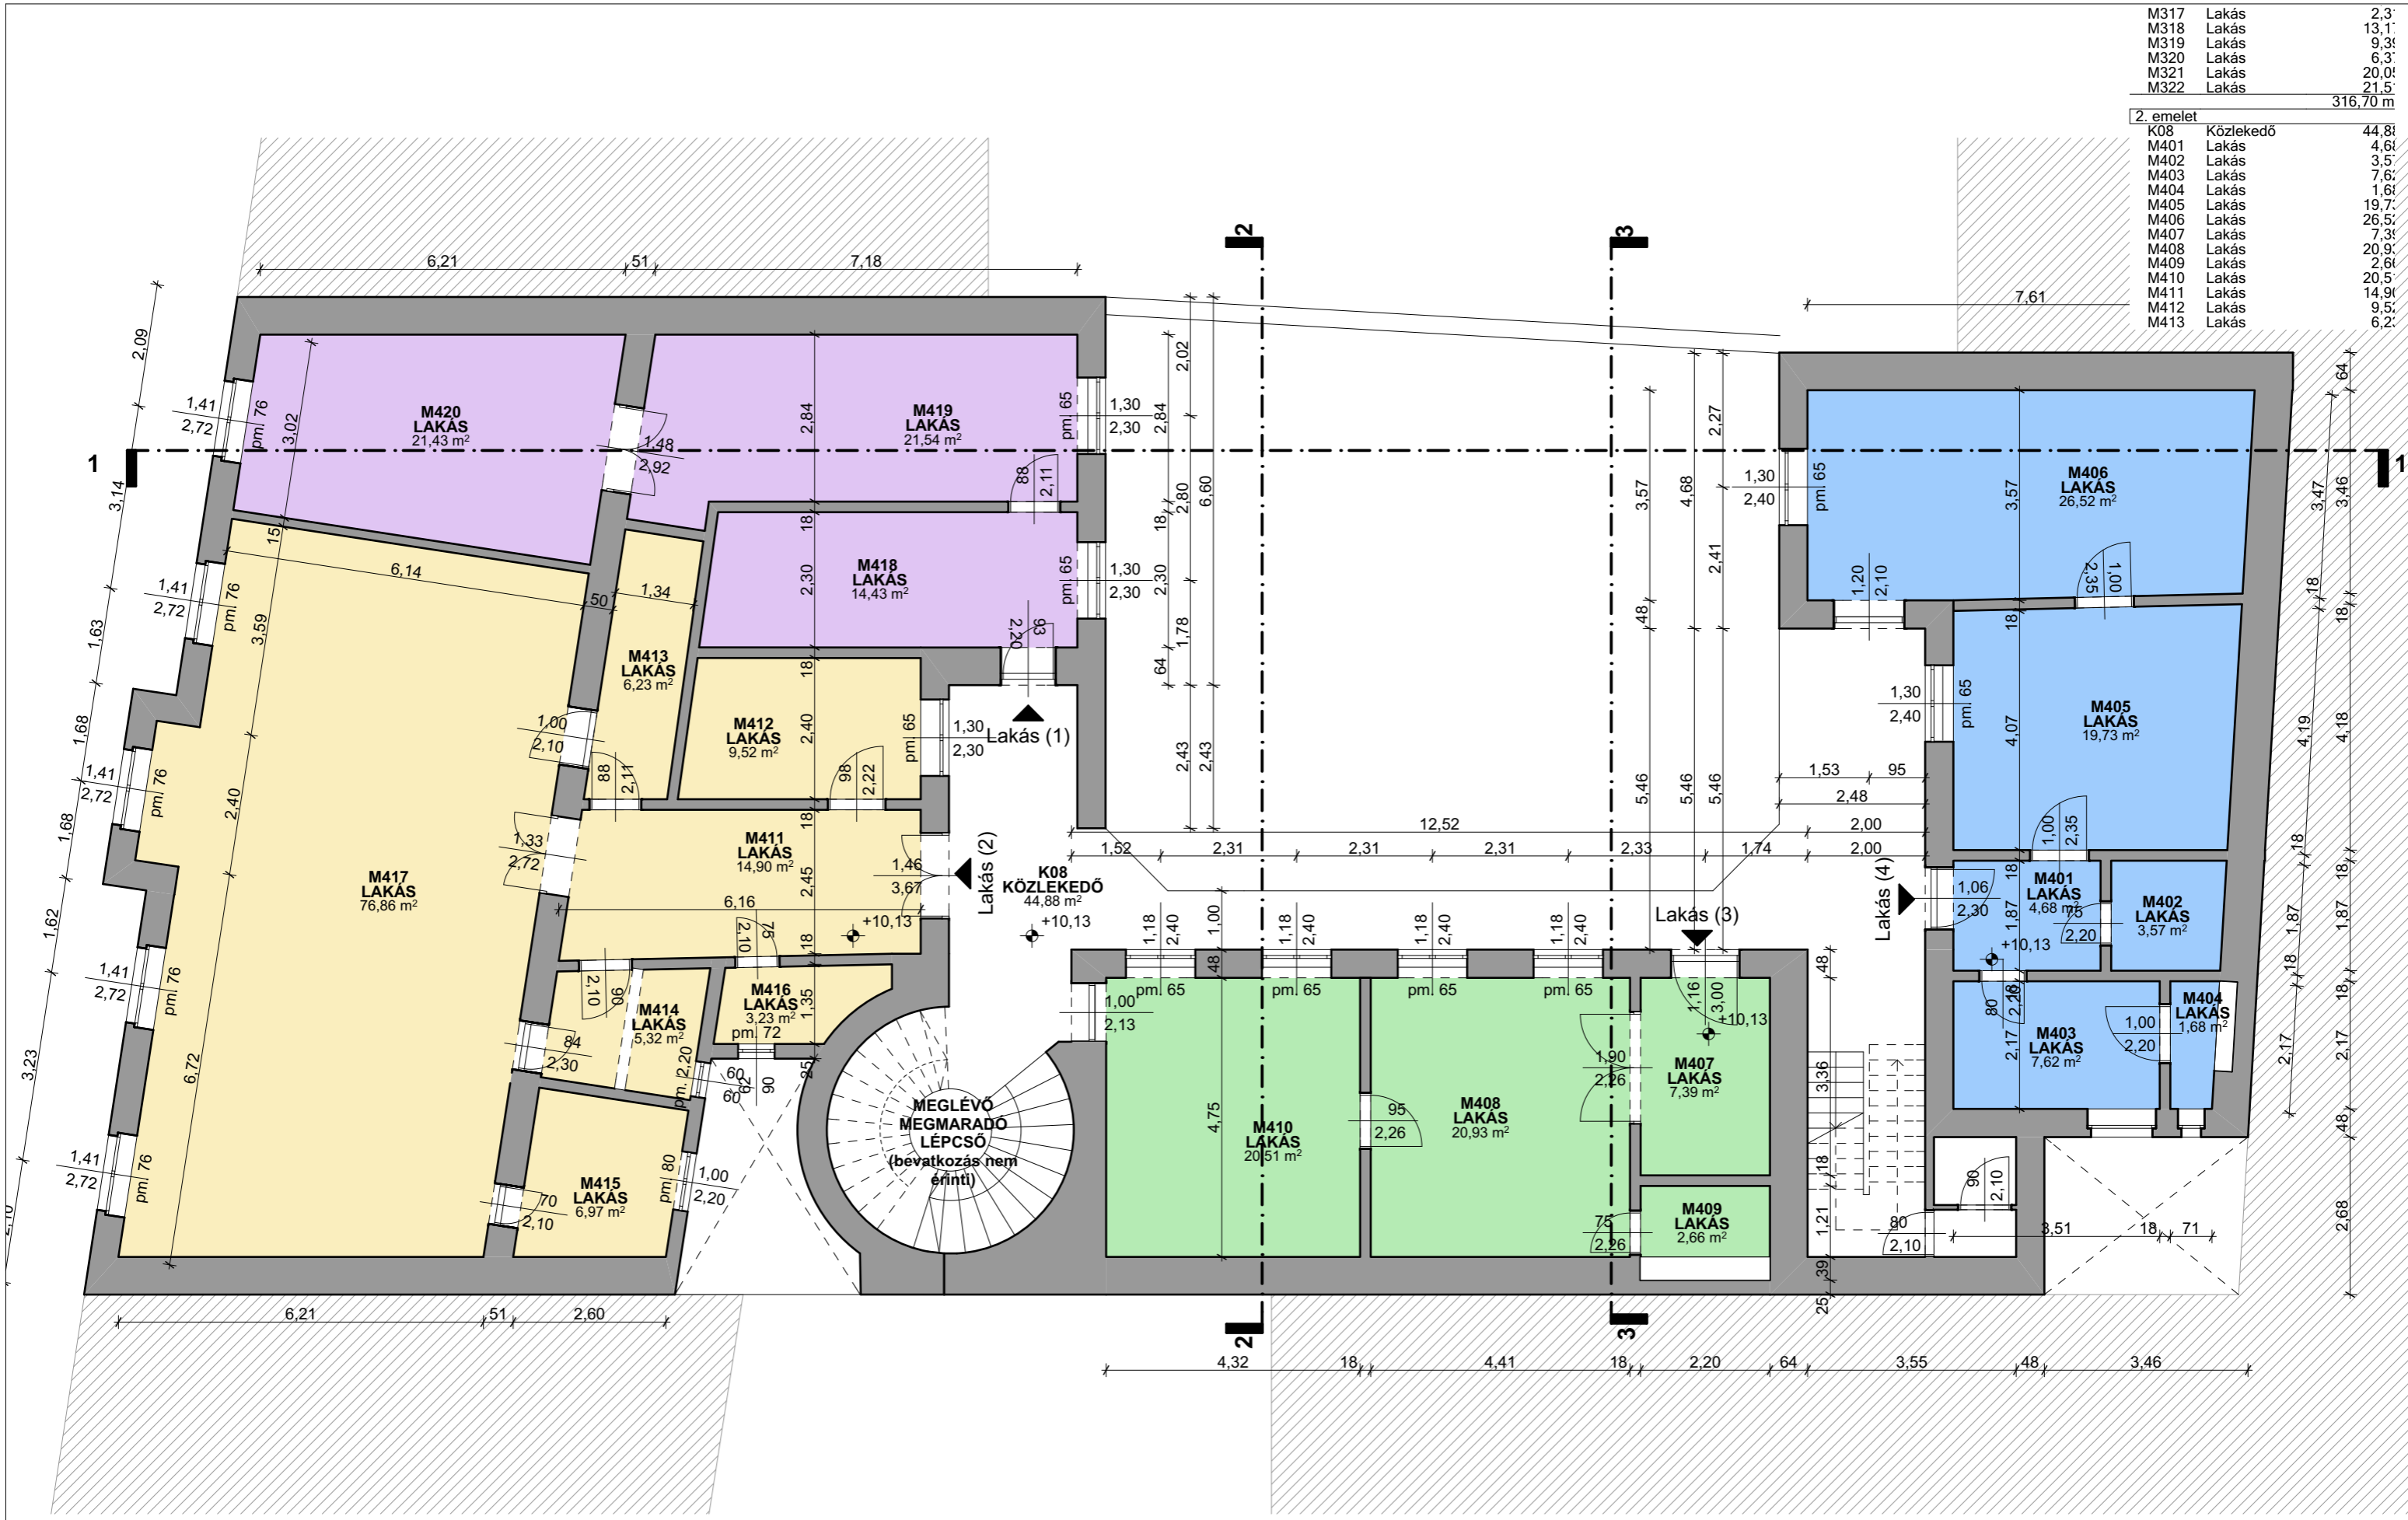

Tervlap szám:	Tervlap név:	Lépték:	Terv fázis:	Építkezés címe:	Építkezés megnevezése:	Dátum:	Építető:	Tervező:
M-06	Második emeleti alaprajz 1:100, 1:1		Meglévő állapot	Budapest, VIII. József krt. 82. hrsz.: 36399	Meglévő lakások átalakítása, tetőtérbeépítés, új lépcsőház	2018. október 17., szerda	O' Hat Flat Kft. - Zhu Zili 1107 Budapest, Szállás u. 7.	NArchitect Kft. 1137 Budapest, Szent István krt. 4.



M414	Lakás	5,3:
M415	Lakás	6,9:
M416	Lakás	3,2:
M417	Lakás	76,8:
M418	Lakás	14,4:
M419	Lakás	21,5:
M420	Lakás	21,4:
		340,60 m
3. emelet		
K09	Közlekedő	42,11
M501	Lakás	8,6:
M502	Lakás	7,7:
M503	Lakás	1,8:
M504	Lakás	20,3:
M505	Lakás	26,7:
M506	Lakás	7,3:
M507	Lakás	21,1:
M508	Lakás	2,7:
M509	Lakás	21,2:
M510	Lakás	10,6:
M511	Lakás	1,2:
M512	Lakás	1,0:
M513	Lakás	8,3:
M514	Lakás	3,2:
M515	Lakás	0,9:
M516	Lakás	16,7:
M517	Lakás	36,2:
M518	Lakás	4,5:
M519	Lakás	9,9:

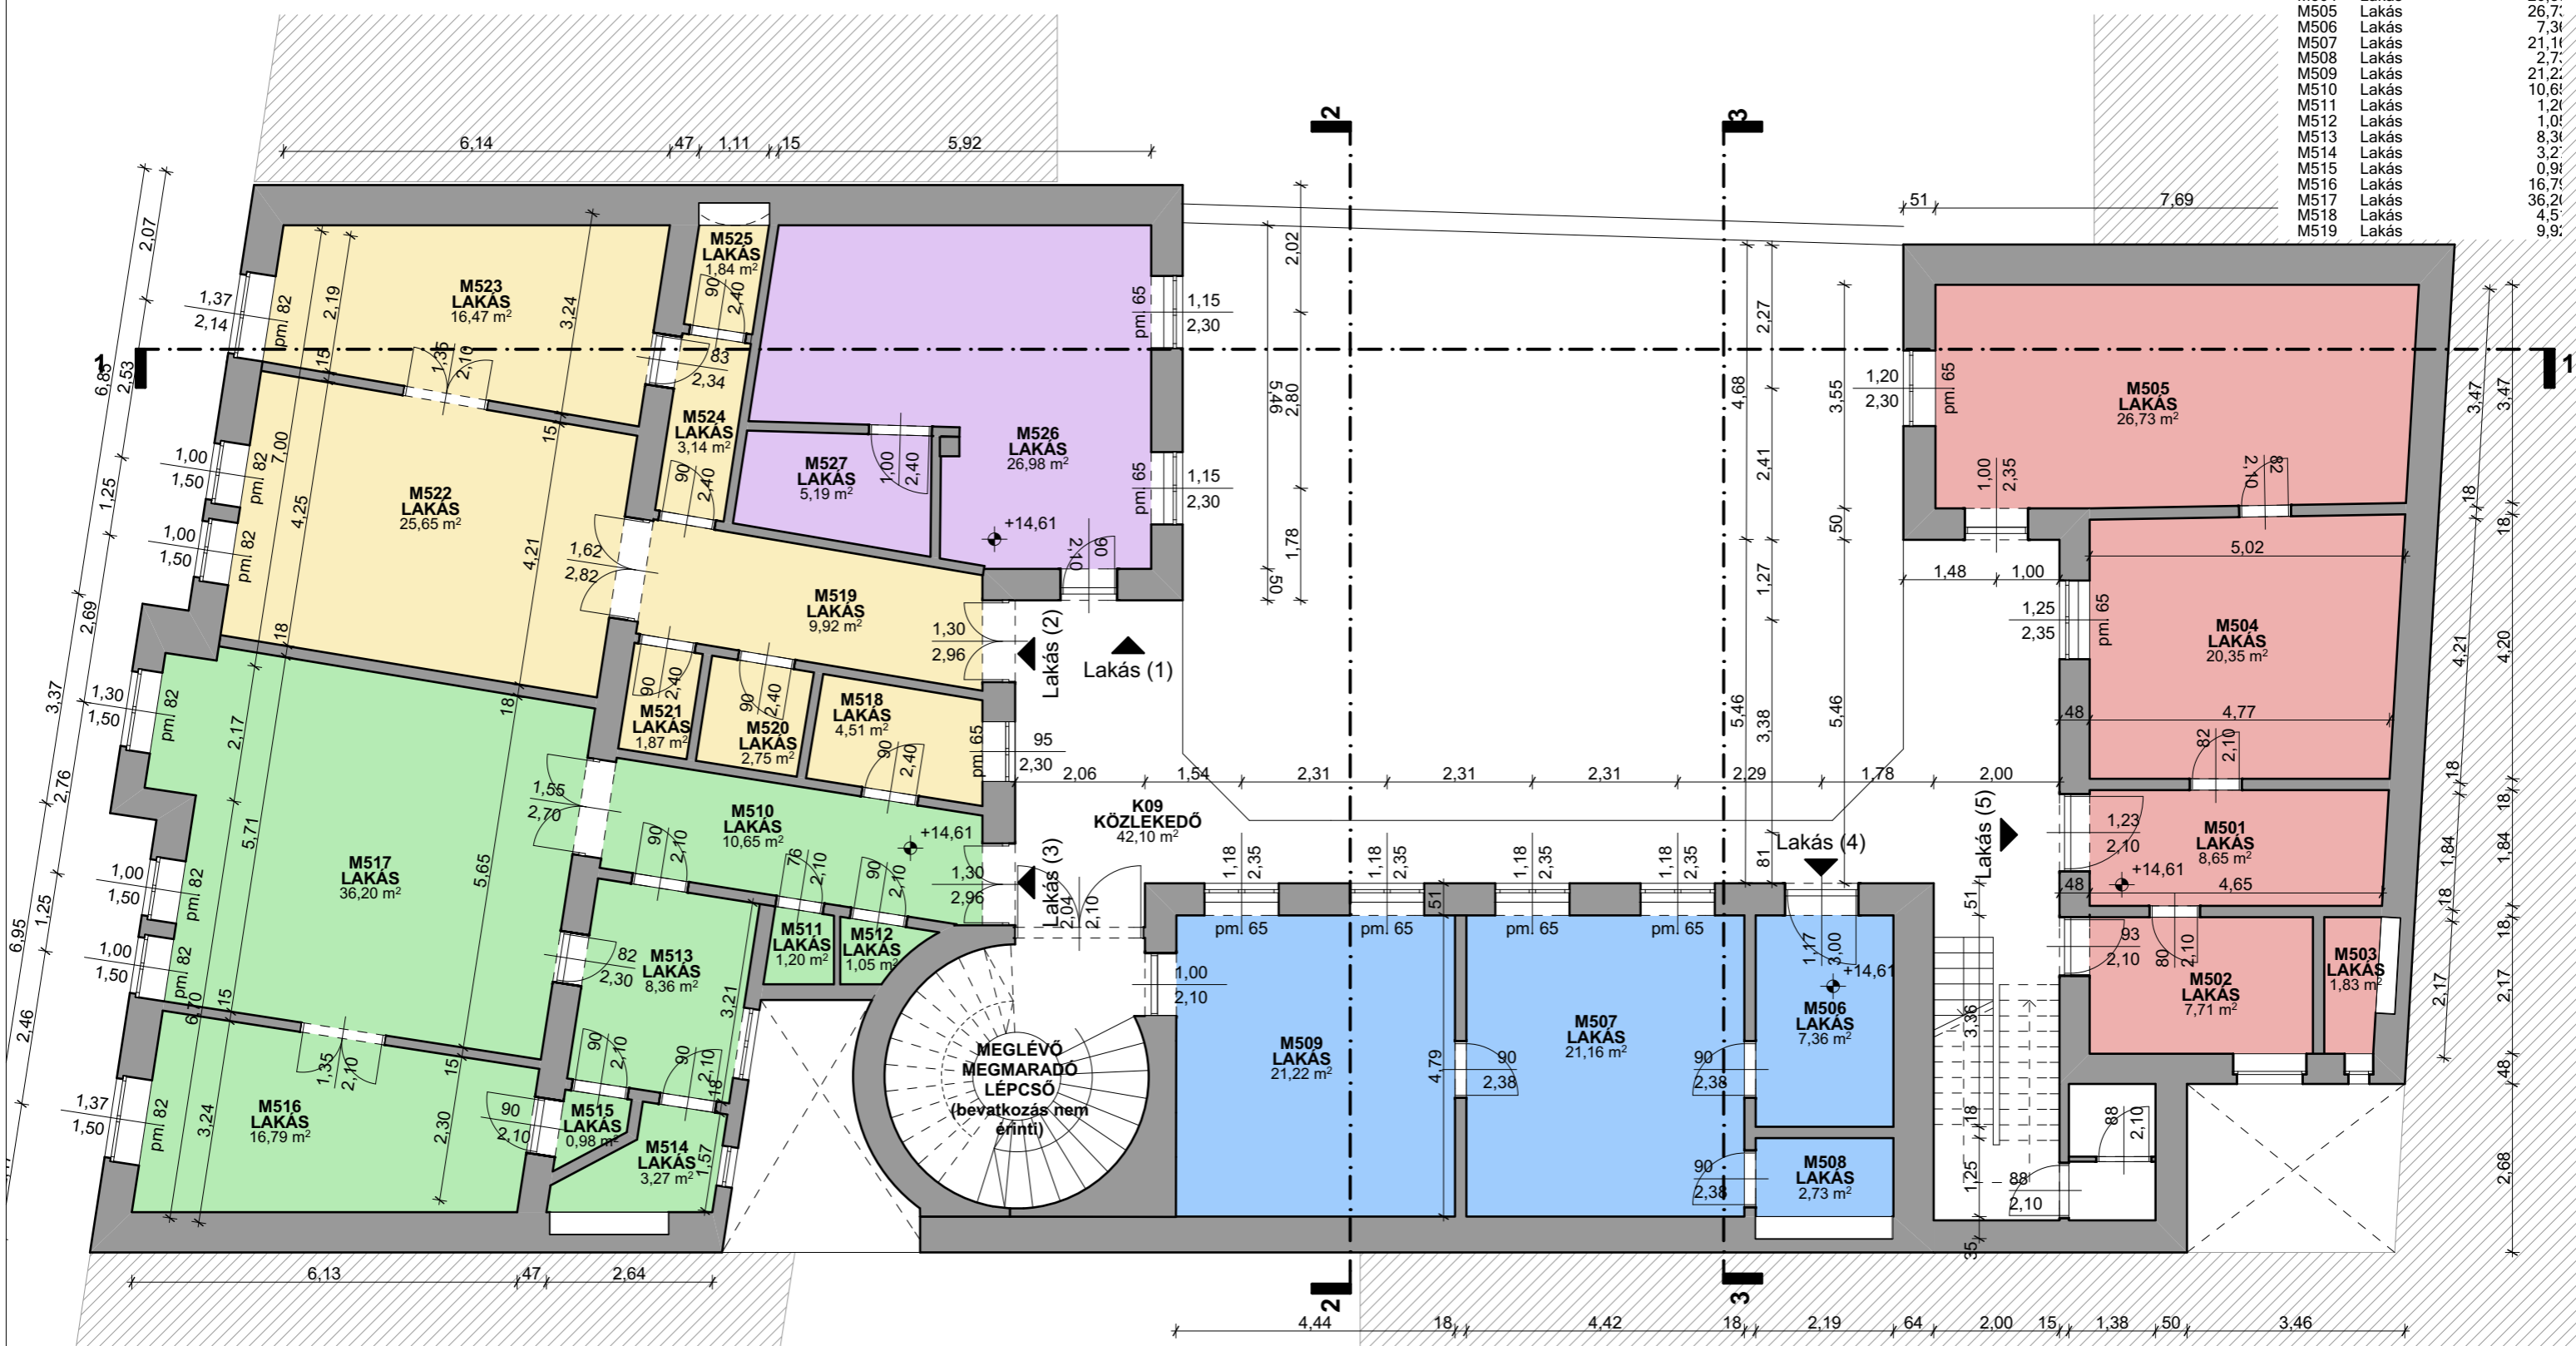


Tervlap szám:	Tervlap név:	Lépték:	Terv fázis:	Építkezés címe:	Építkezés megnevezése:	Dátum:	Építető:	Tervező:
M-07	Harmadik emeleti alaprajz	1:100, 1:1	Meglévő állapot	Budapest, VIII. József krt. 82. hrsz.: 36399	Meglévő lakások átalakítása, tetőtérbeépítés, új lépcsőház	2018. október 17., szerda	O' Hat Flat Kft. - Zhu Zili 1107 Budapest, Szállás u. 7.	NArchitect Kft. 1137 Budapest, Szent István krt. 4.






M520	Lakás	2,7!
M521	Lakás	1,8!
M522	Lakás	25,6!
M523	Lakás	16,4!
M524	Lakás	3,1!
M525	Lakás	1,8!
M526	Lakás	26,9!
M527	Lakás	5,1!

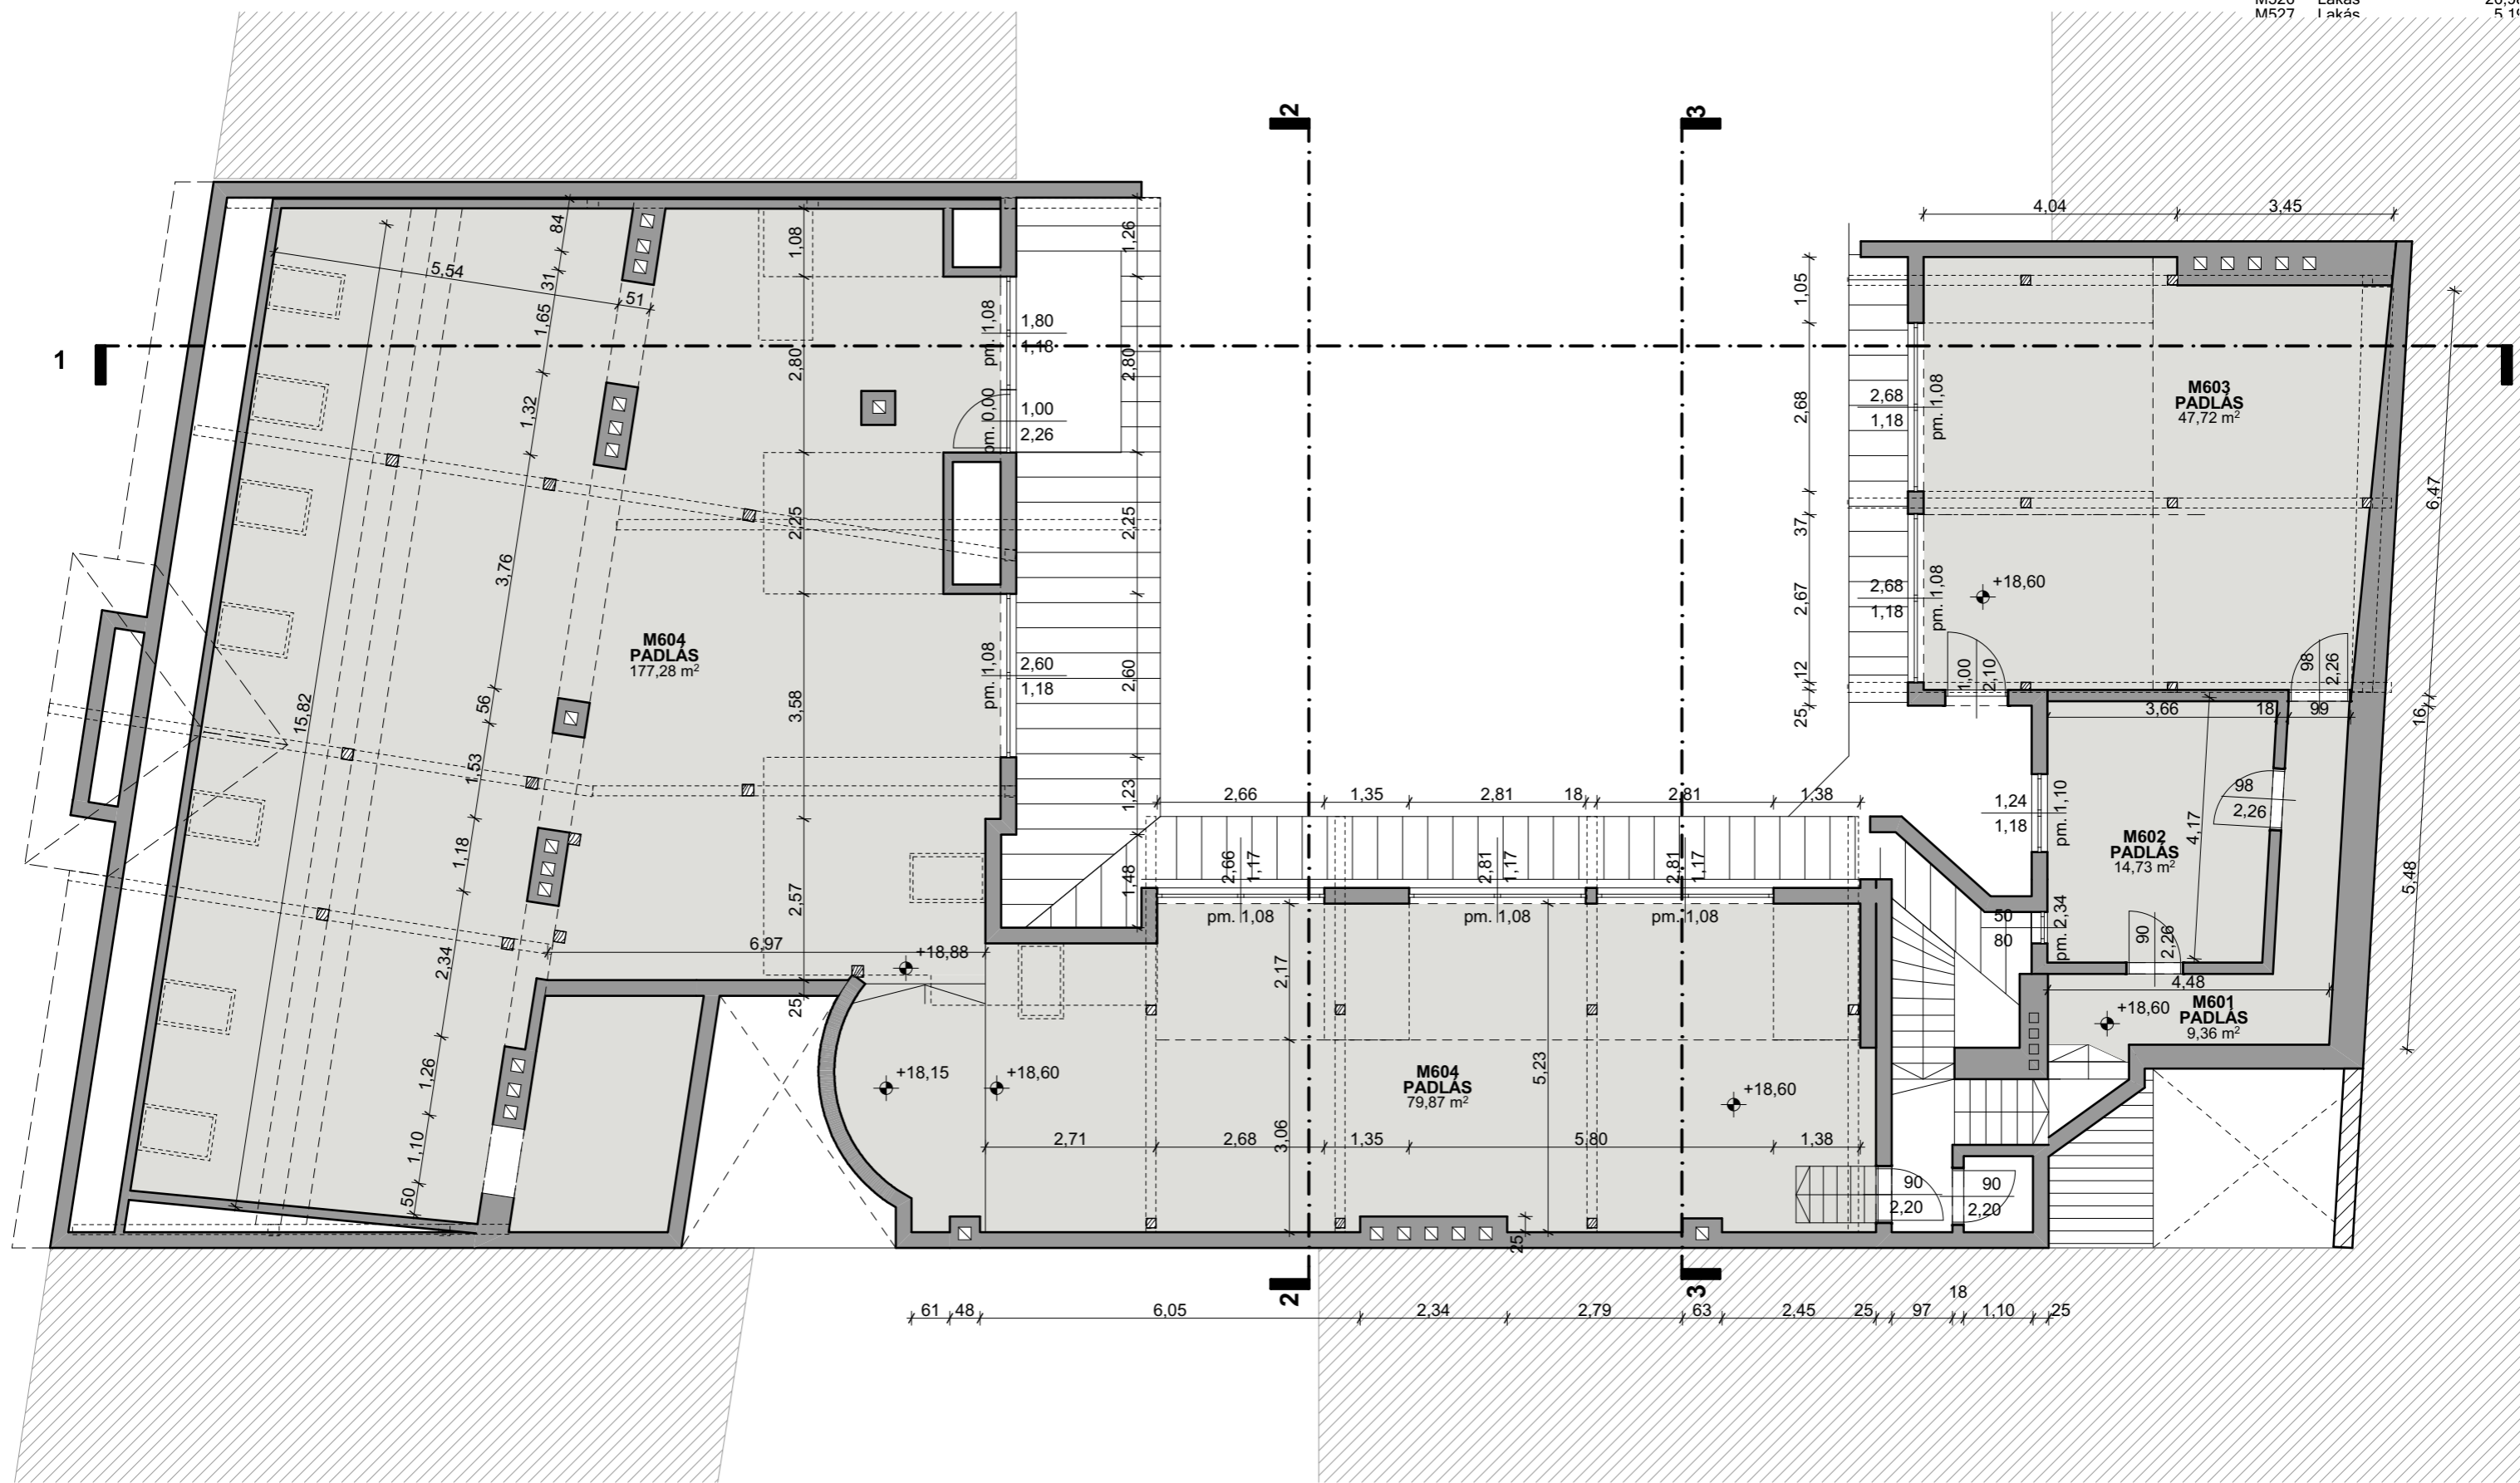


Tervlap szám:	Tervlap név:	Lépték:	Terv fázis:	Építkezés címe:	Építkezés megnevezése:	Dátum:	Építtető:	Tervező:
M-08	Padlás szinti alaprajz	1:100, 1:1	Meglévő állapot	Budapest, VIII. József krt. 82. hrsz.: 36399	Meglévő lakások átalakítása, tetőtérbeépítés, új lépcsőház	2018. október 17., szerda	O' Hat Flat Kft. - Zhu Zili 1107 Budapest, Szállás u. 7.	NArchitect Kft. 1137 Budapest, Szent István krt. 4.



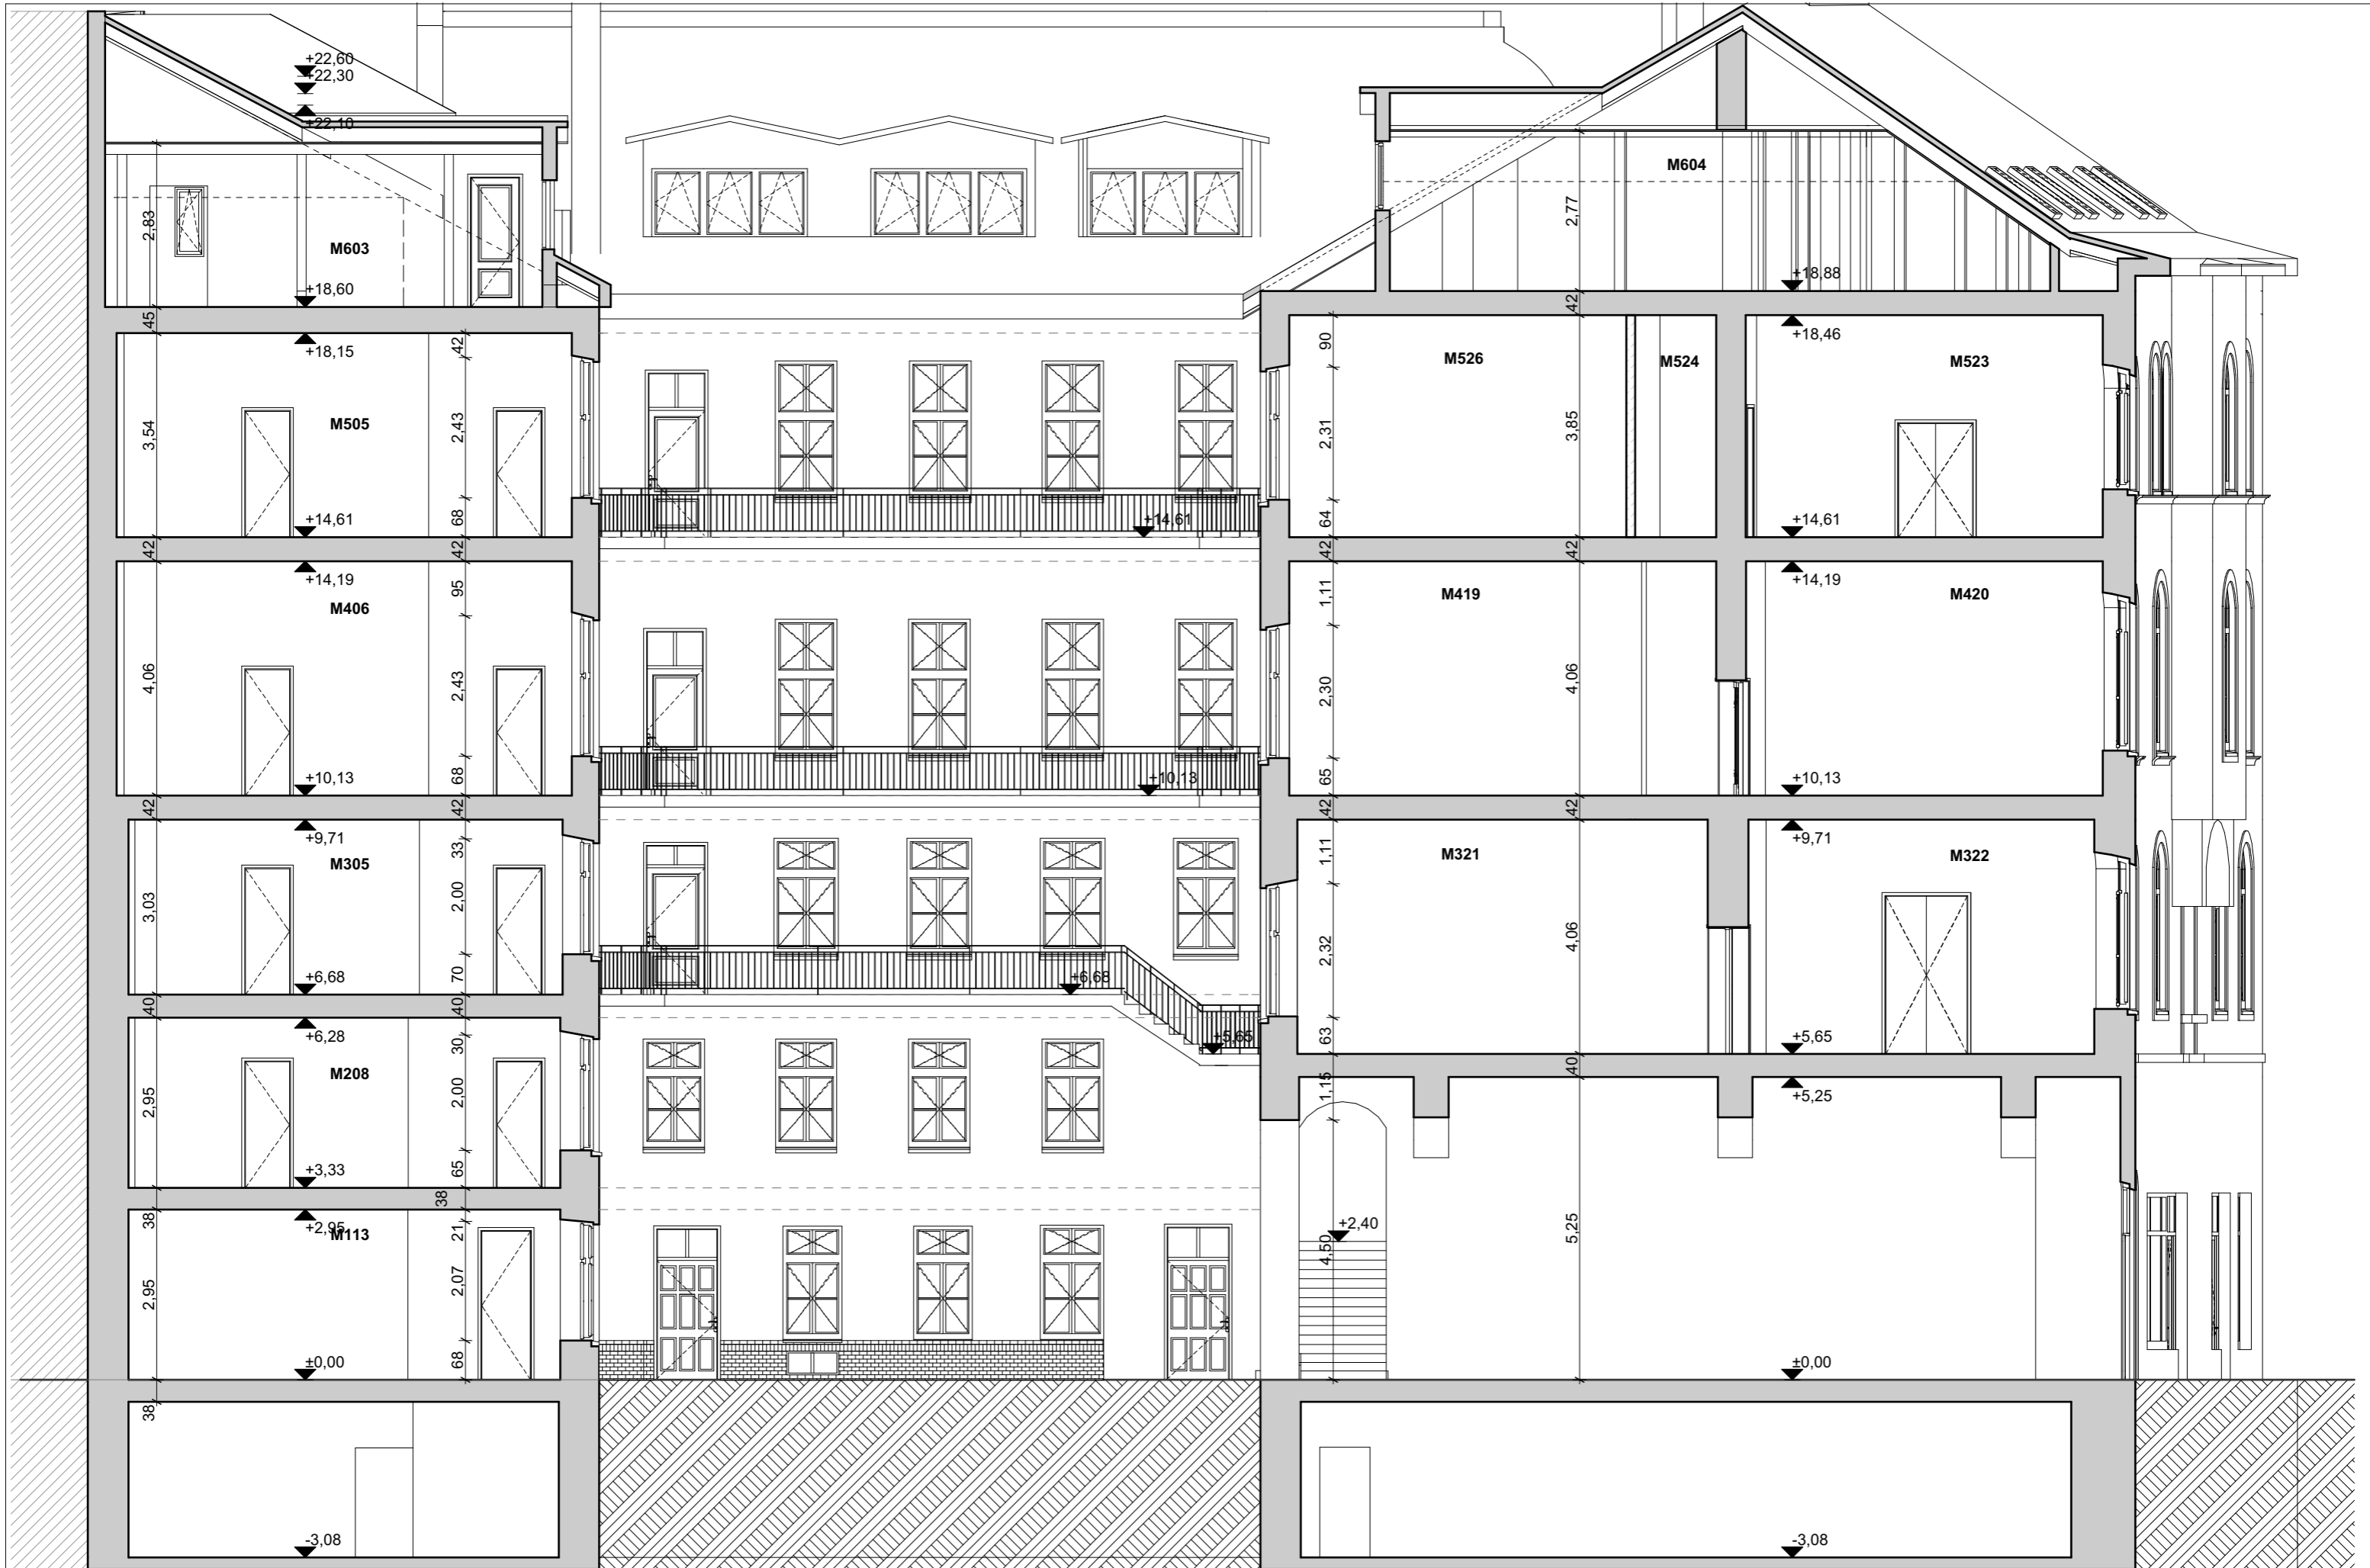


Tervlap szám:	Tervlap név:	Lépték:	Terv fázis:	Építkezés címe:	Építkezés megnevezése:	Dátum:	Építető:	Tervező:
M-09	M1 Metszet	1:100	Meglévő állapot	Budapest, VIII. József krt. 82. hrsz.: 36399	Meglévő lakások átalakítása, tetőtérbeépítés, új lépcsőház	2018. október 17., szerda	O' Hat Flat Kft. - Zhu Zili 1107 Budapest, Szállás u. 7.	NArchitect Kft. 1137 Budapest, Szent István krt. 4.



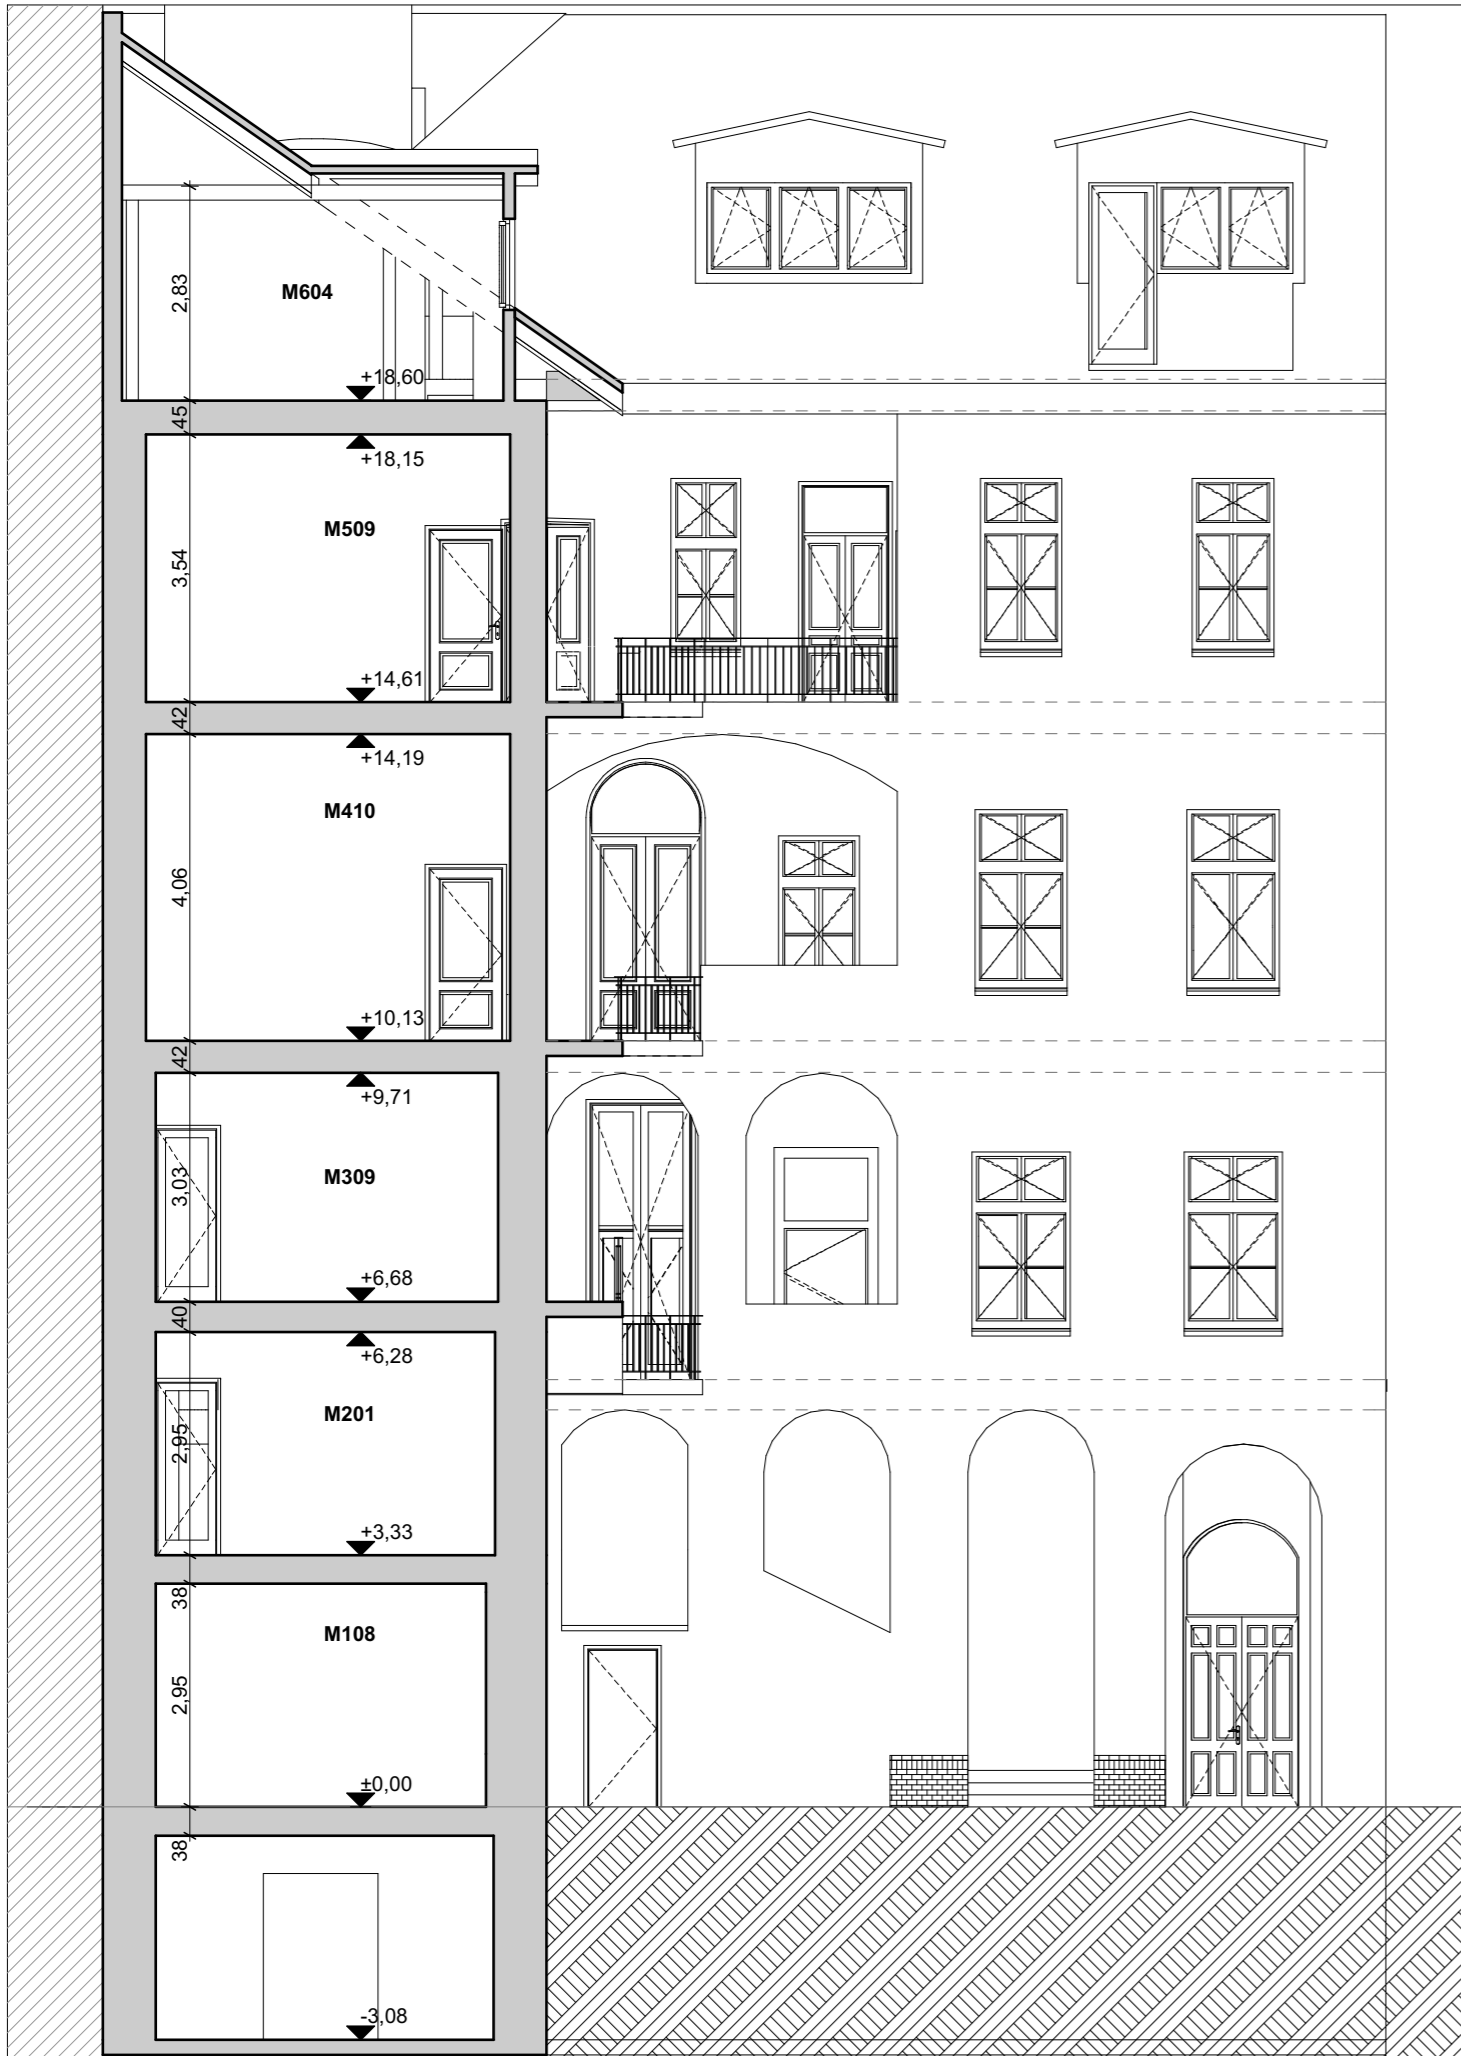

Tervlap szám:	Tervlap név:	Lépték:	Terv fázis:	Építkezés címe:	Építkezés megnevezése:	Dátum:	Építő:	Tervező:
M-10	M2, M3 Metszetek	1:100	Meglévő állapot	Budapest, VIII. József krt. 82. hrsz.: 36399	Meglévő lakások átalakítása, tetőtérbeépítés, új lépcsőház	2018. október 17., szerda	O' Hat Flat Kft. - Zhu Zili 1107 Budapest, Szállás u. 7.	NArchitect Kft. 1137 Budapest, Szent István krt. 4.



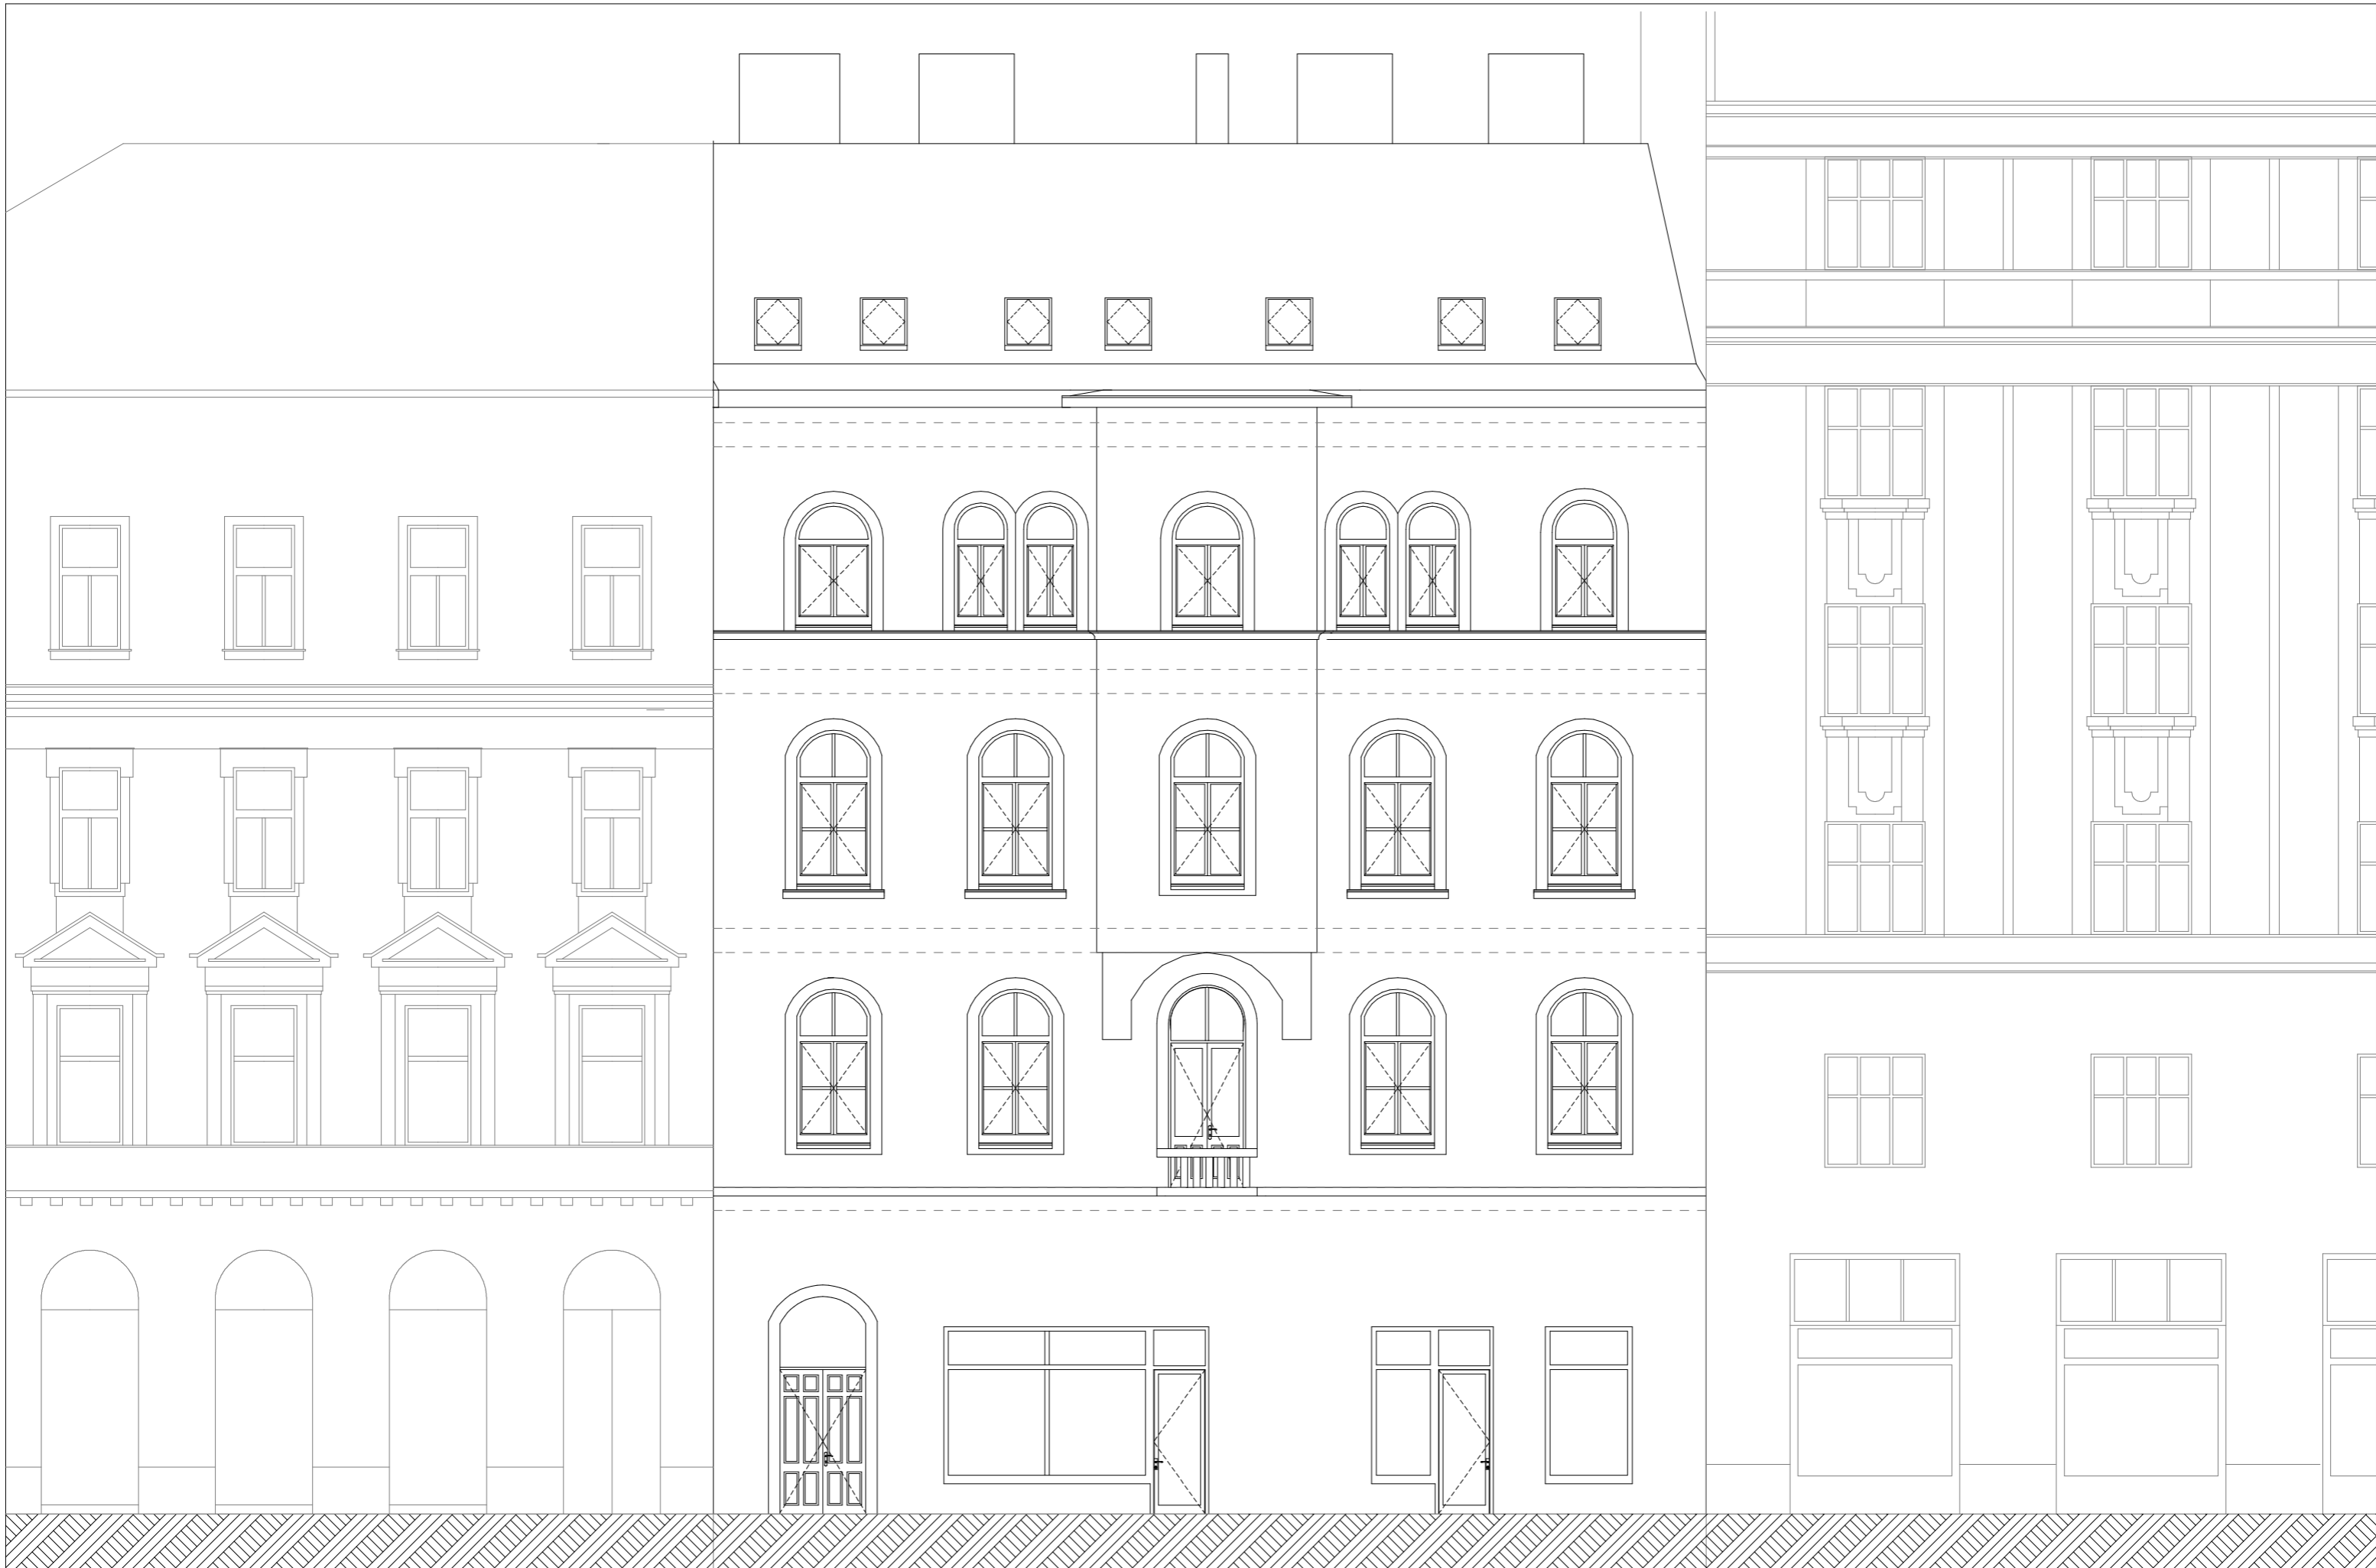

Tervlap szám:	Tervlap név:	Lépték:	Terv fázis:	Építkezés címe:	Építkezés megnevezése:	Dátum:	Építető:	Tervező:
M-11	Utcai homlokzat	1:100	Meglévő állapot	Budapest, VIII. József krt. 82. hrs.: 36399	Meglévő lakások átalakítása, tetőtérbeépítés, új lépcsőház	2018. október 17., szerda	O' Hat Flat Kft. - Zhu Zili 1107 Budapest, Szállás u. 7.	NArchitect Kft. 1137 Budapest, Szent István krt. 4.





Tervlap szám:	Tervlap név:	Lépték:	Terv fázis:	Építkezés címe:	Építkezés megnevezése:	Dátum:	Építtető:	Tervező:
M-12	Fénykép dokumentáció		Meglévő állapot	Budapest, VIII. József krt. 82. hrsz.: 36399	Meglévő lakások átalakítása, tetőtérbeépítés, új lépcsőház	2018. október 17., szerda	O' Hat Flat Kft. - Zhu Zili 1107 Budapest, Szállás u. 7.	NArchitect Kft. 1137 Budapest, Szent István krt. 4.




Helyiséglista - Meglévő állapot		
Szám	Helyiség neve	Terület m <sup>2</sup>
<b>Pince</b>		
M001	Közlekedő	8,83
M002	Tároló	8,28
M003	Tároló	39,05
M004	Közlekedő	15,80
M005	Közlekedő	7,89
M006	Tároló	4,97
M007	Tároló	5,05
M008	Tároló	4,98
M009	Tároló	5,70
M010	Tároló	38,83
M011	Tároló	40,56
M012	Tároló	31,34
M013	Tároló	18,10
M014	Tároló	13,48
M015	Tároló	37,28
M016	Tároló	18,83
		298,97 m <sup>2</sup>
<b>Földszint</b>		
K01	Közlekedő	30,22
K02	Tároló	9,17
K03	WC	1,88
M101	Étterem	80,49
M102	Üzlet	31,28
M103	Üzlet	19,69
M104	Helyiség	7,16
M105	Közlekedő	4,40
M106	Tároló	3,64
M107	Lakás	7,13
M108	Lakás	11,23
M109	Lakás	19,21
M110	Lakás	6,60
M111	Lakás	3,57
M112	Lakás	8,76
M113	Lakás	25,66
M114	Lakás	17,53
M115	Lakás	7,76
M116	Lakás	6,68
M117	Lakás	1,80
		303,86 m <sup>2</sup>
<b>Mezzanin szint</b>		
K04	Közlekedő	7,84
K05	Közlekedő	17,03
M201	Lakás	19,91
M202	Lakás	19,83
M203	Lakás	7,01
M204	Lakás	3,45
M205	Lakás	7,90
M206	Lakás	7,52
M207	Lakás	18,60
M208	Lakás	25,37
M209	Tároló	3,00
		137,46 m <sup>2</sup>

Helyiséglista - Meglévő állapot		
Szám	Helyiség neve	Terület m <sup>2</sup>
<b>1. emelet</b>		
K06	Közlekedő	13,54
K07	Közlekedő	19,06
M301	Lakás	8,33
M302	Lakás	7,17
M303	Lakás	1,65
M304	Lakás	19,74
M305	Lakás	26,08
M306	Lakás	7,14
M307	Lakás	2,55
M308	Lakás	20,32
M309	Lakás	20,25
M310	Lakás	14,82
M311	Lakás	3,32
M312	Lakás	6,83
M313	Lakás	14,69
M314	Lakás	14,40
M315	Lakás	41,16
M316	Lakás	2,85
M317	Lakás	2,31
M318	Lakás	13,17
M319	Lakás	9,39
M320	Lakás	6,37
M321	Lakás	20,05
M322	Lakás	21,51
		316,70 m <sup>2</sup>
<b>2. emelet</b>		
K08	Közlekedő	44,88
M401	Lakás	4,68
M402	Lakás	3,57
M403	Lakás	7,62
M404	Lakás	1,68
M405	Lakás	19,73
M406	Lakás	26,52
M407	Lakás	7,39
M408	Lakás	20,93
M409	Lakás	2,66
M410	Lakás	20,51
M411	Lakás	14,90
M412	Lakás	9,52
M413	Lakás	6,23
M414	Lakás	5,32
M415	Lakás	6,97
M416	Lakás	3,23
M417	Lakás	76,86
M418	Lakás	14,43
M419	Lakás	21,54
M420	Lakás	21,43
		340,60 m <sup>2</sup>

Helyiséglista - Meglévő állapot		
Szám	Helyiség neve	Terület m <sup>2</sup>
<b>3. emelet</b>		
K09	Közlekedő	42,10
M501	Lakás	8,65
M502	Lakás	7,71
M503	Lakás	1,83
M504	Lakás	20,35
M505	Lakás	26,73
M506	Lakás	7,36
M507	Lakás	21,16
M508	Lakás	2,73
M509	Lakás	21,22
M510	Lakás	10,65
M511	Lakás	1,20
M512	Lakás	1,05
M513	Lakás	8,36
M514	Lakás	3,27
M515	Lakás	0,98
M516	Lakás	16,79
M517	Lakás	36,20
M518	Lakás	4,51
M519	Lakás	9,92
M520	Lakás	2,75
M521	Lakás	1,87
M522	Lakás	25,65
M523	Lakás	16,47
M524	Lakás	3,14
M525	Lakás	1,84
M526	Lakás	26,98
M527	Lakás	5,19
		336,66 m <sup>2</sup>
<b>Padlás</b>		
M601	Padlás	9,36
M602	Padlás	14,73
M603	Padlás	47,72
M604	Padlás	79,87
M604	Padlás	177,28
		328,96 m <sup>2</sup>
		2 063,21 m <sup>2</sup>

Tervlap szám:	Tervlap név:	Lépték:	Terv fázis:	Építkezés címe:	Építkezés megnevezése:	Dátum:	Építető:	Tervező:
M-13	Helyiségkimutatás		Meglévő állapot	Budapest, VIII. József krt. 82. hrsz.: 36399	Meglévő lakások átalakítása, tetőtérbeépítés, új lépcsőház	2018. október 17., szerda	O' Hat Flat Kft. - Zhu Zili 1107 Budapest, Szállás u. 7.	NArchitect Kft. 1137 Budapest, Szent István krt. 4.



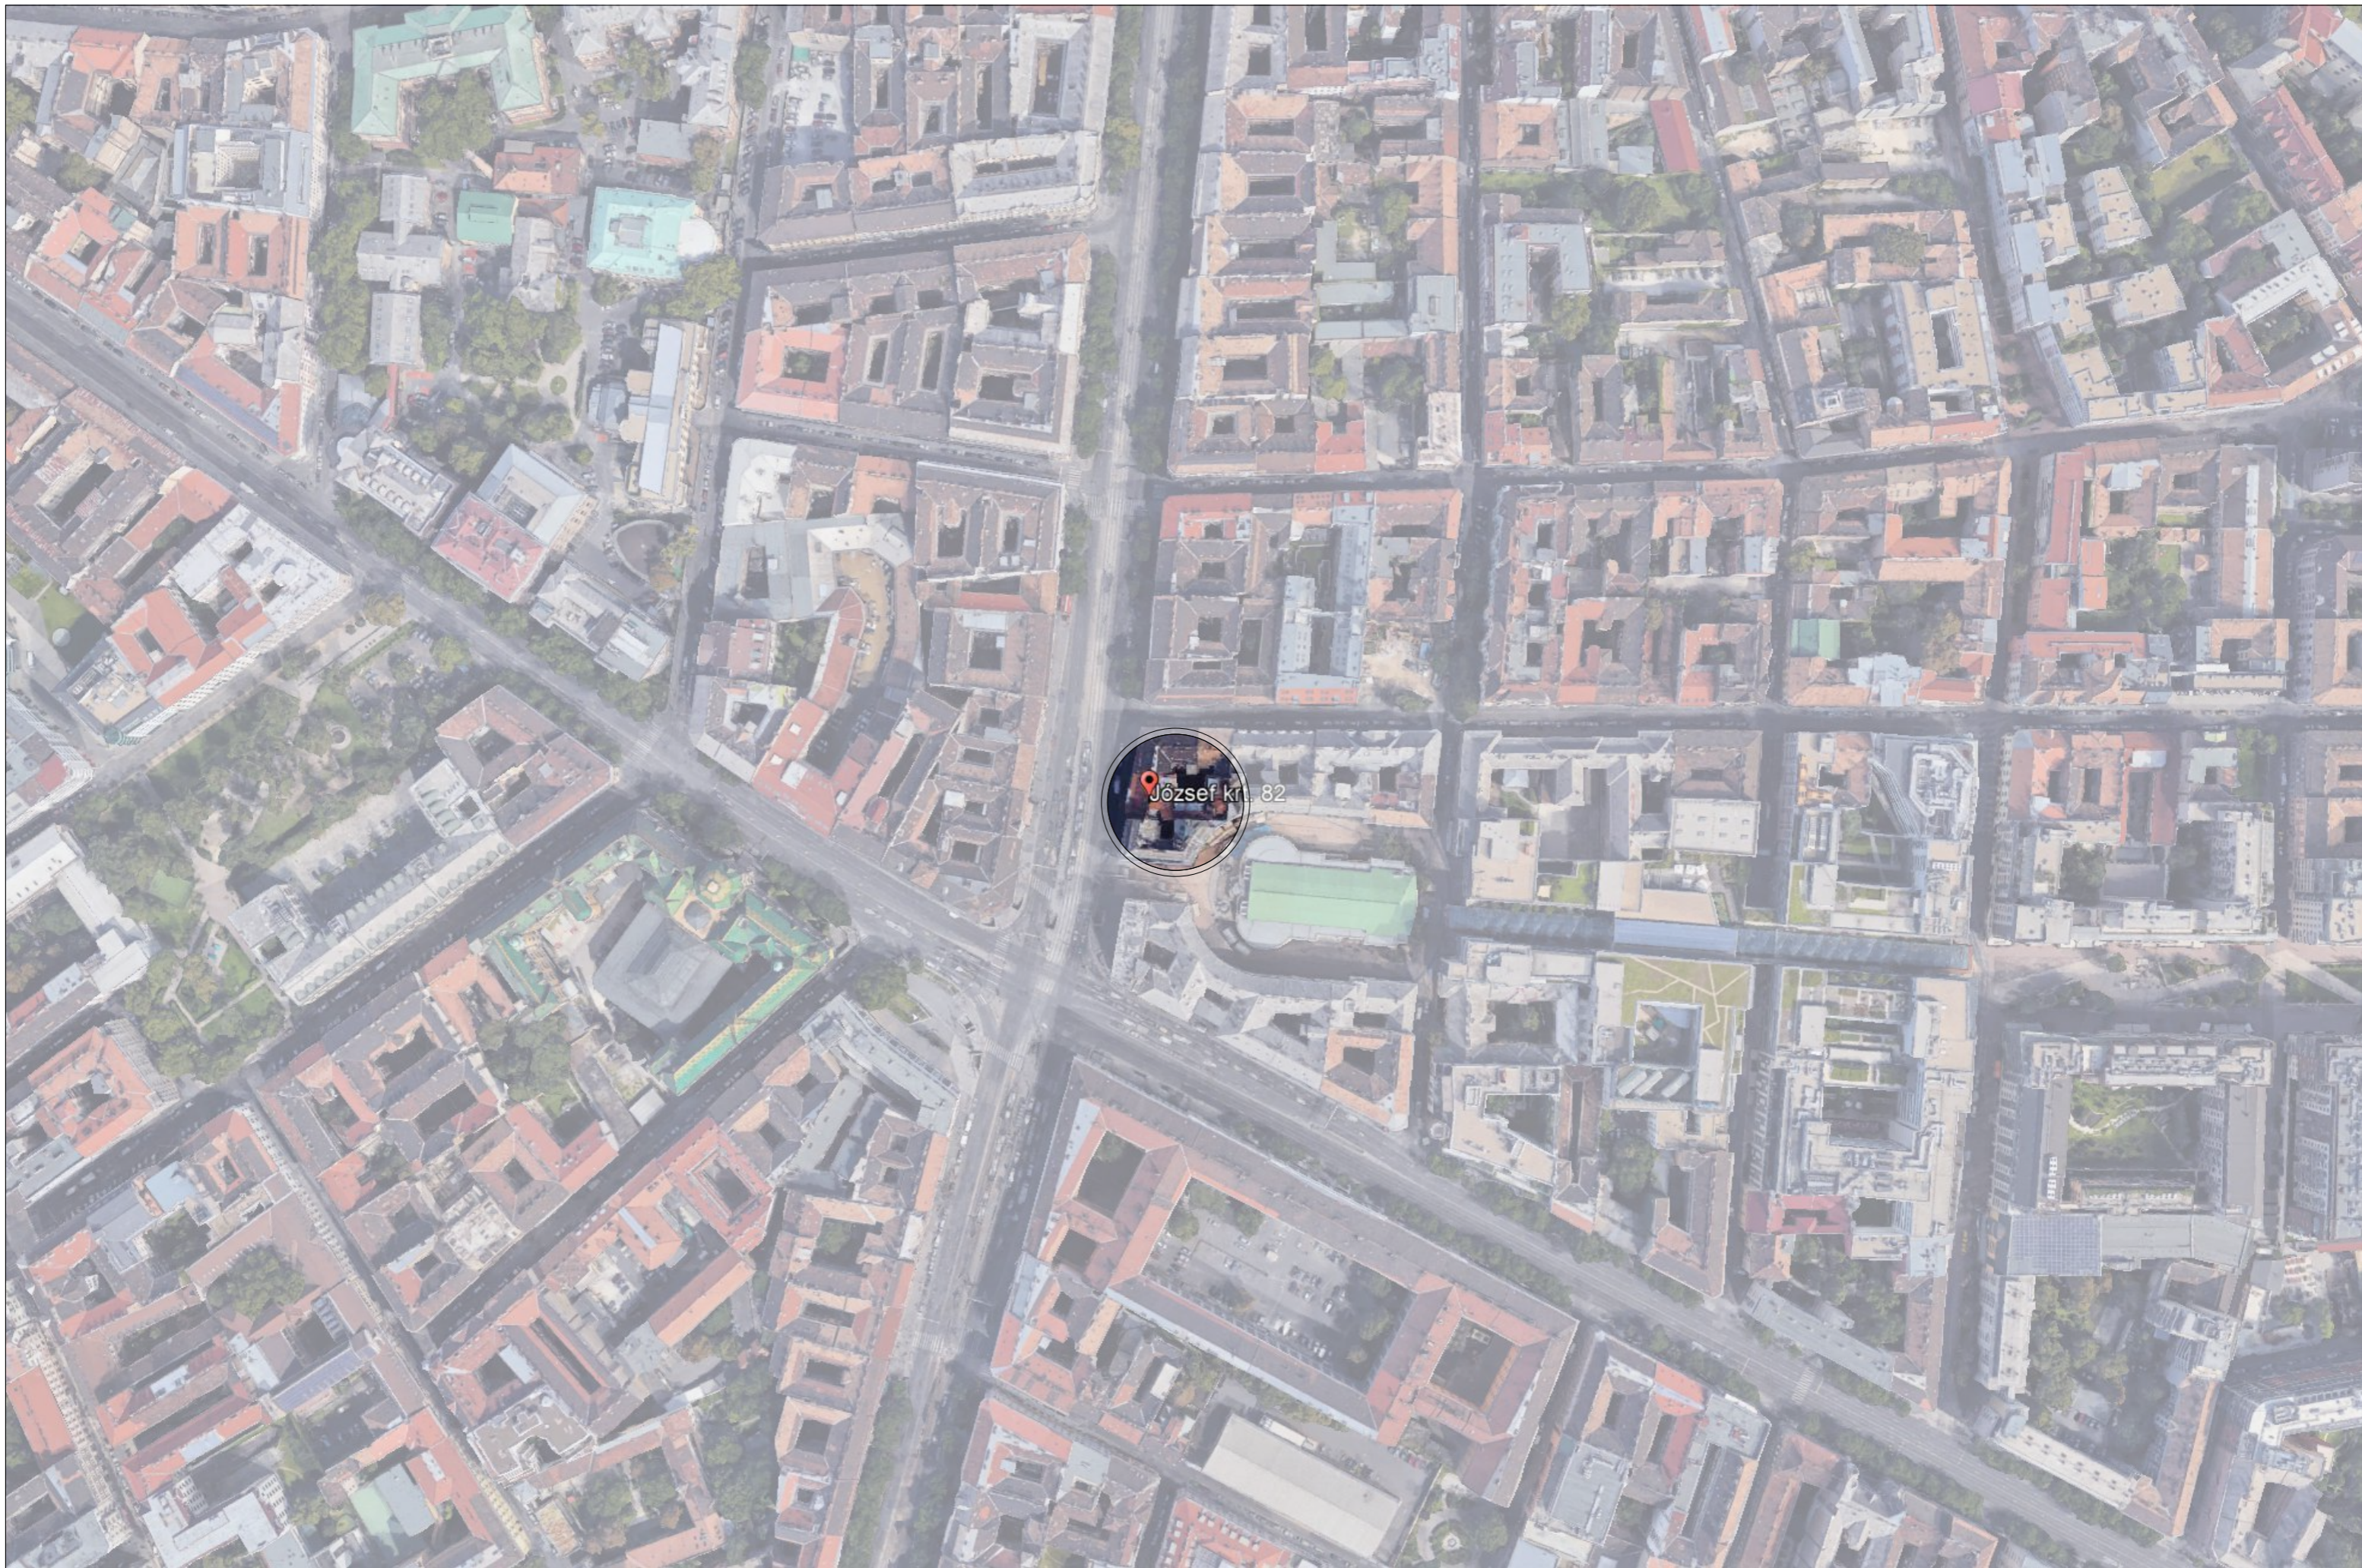

Tervlap szám:	Tervlap név:	Lépték:	Terv fázis:	Építkezés címe:	Építkezés megnevezése:	Dátum:	Építő:	Tervező:
E-00	Címlap		Településképi vélemény	Budapest, VIII. József krt. 82. hrsz.: 36399	Meglévő lakások átalakítása, tetőtérbeépítés, új lépcsőház	2018. október 17., szerda	O' Hat Flat Kft. - Zhu Zili 1107 Budapest, Szállás u. 7.	NArchitect Kft. 1137 Budapest, Szent István krt. 4.






Tervlap szám:	Tervlap név:	Lépték:	Terv fázis:	Építkezés címe:	Építkezés megnevezése:	Dátum:	Építtető:	Tervező:
E-01	Helyszínrajz	1:500	Településképi vélemény	Budapest, VIII. József krt. 82. hrsz.: 36399	Meglévő lakások átalakítása, tetőtérbeépítés, új lépcsőház	2018. október 17., szerda	O' Hat Flat Kft. - Zhu Zili 1107 Budapest, Szállás u. 7.	NArchitect Kft. 1137 Budapest, Szent István krt. 4.






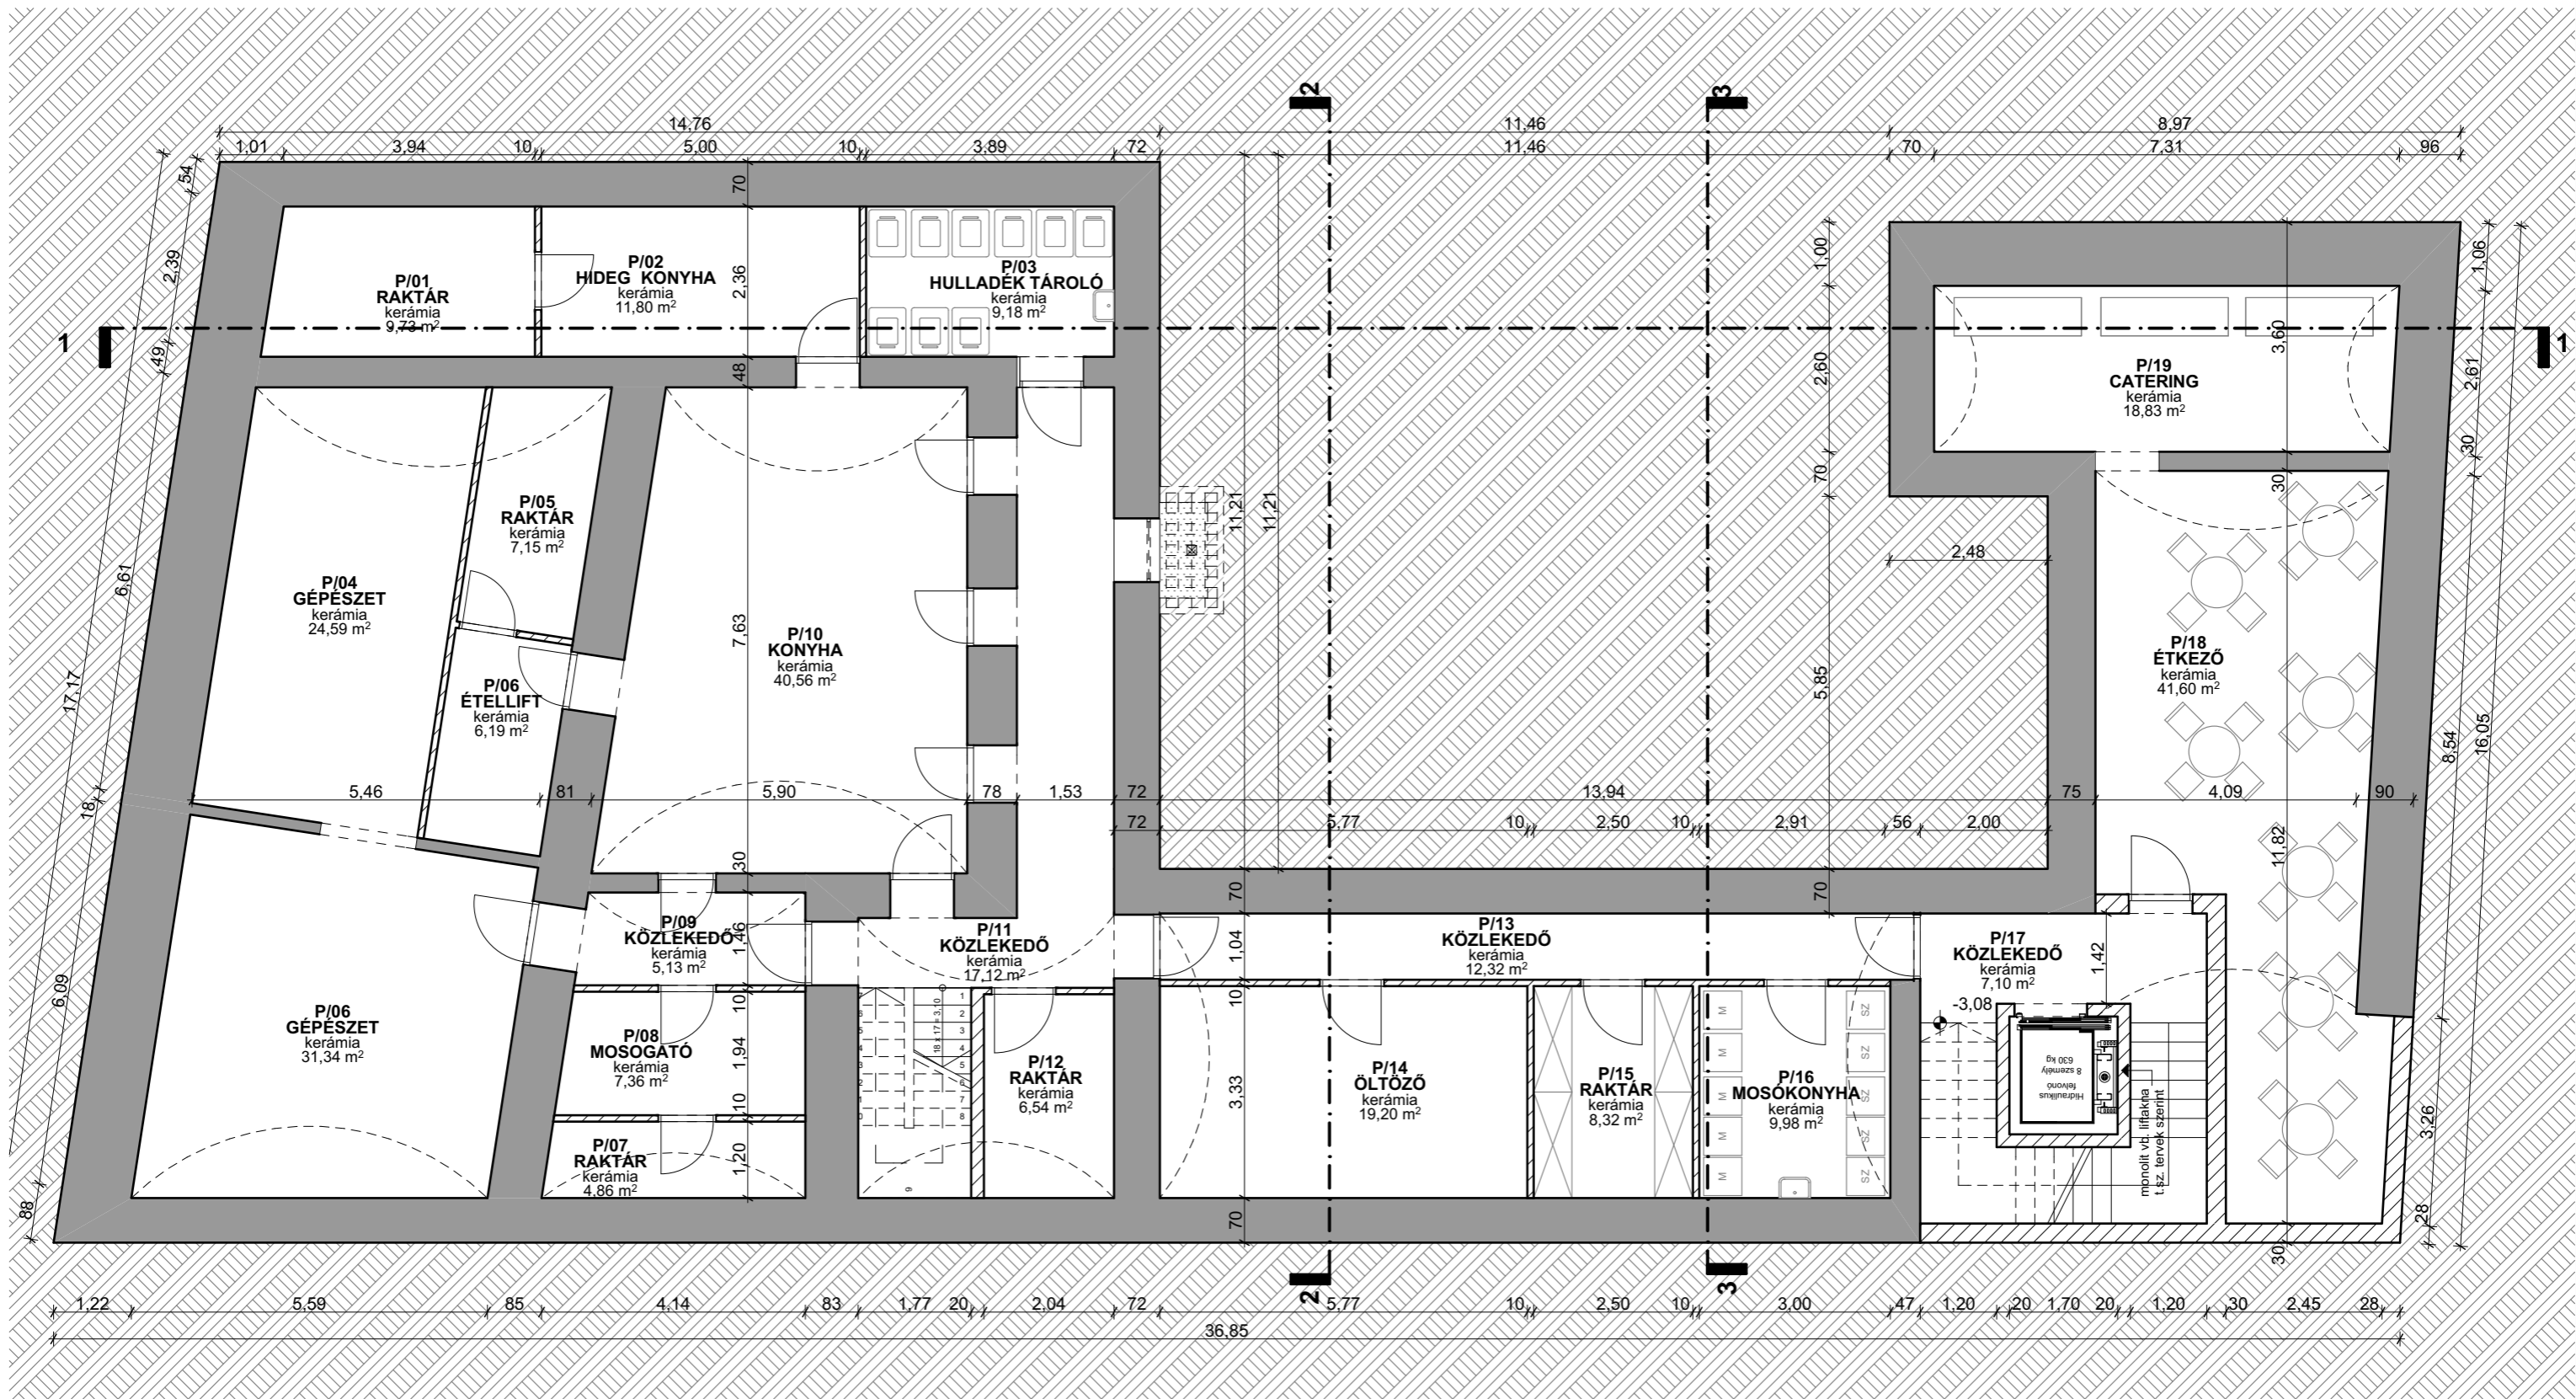


Tervlap szám:	Tervlap név:	Lépték:	Terv fázis:	Építkezés címe:	Építkezés megnevezése:	Dátum:	Építtető:	Tervező:
E-02	Pince alaprajz	1:100	Településképi vélemény	Budapest, VIII. József krt. 82. hrsz.: 36399	Meglévő lakások átalakítása, tetőtérbeépítés, új lépcsőház	2018. október 17., szerda	O' Hat Flat Kft. - Zhu Zili 1107 Budapest, Szállás u. 7.	NArchitect Kft. 1137 Budapest, Szent István krt. 4.



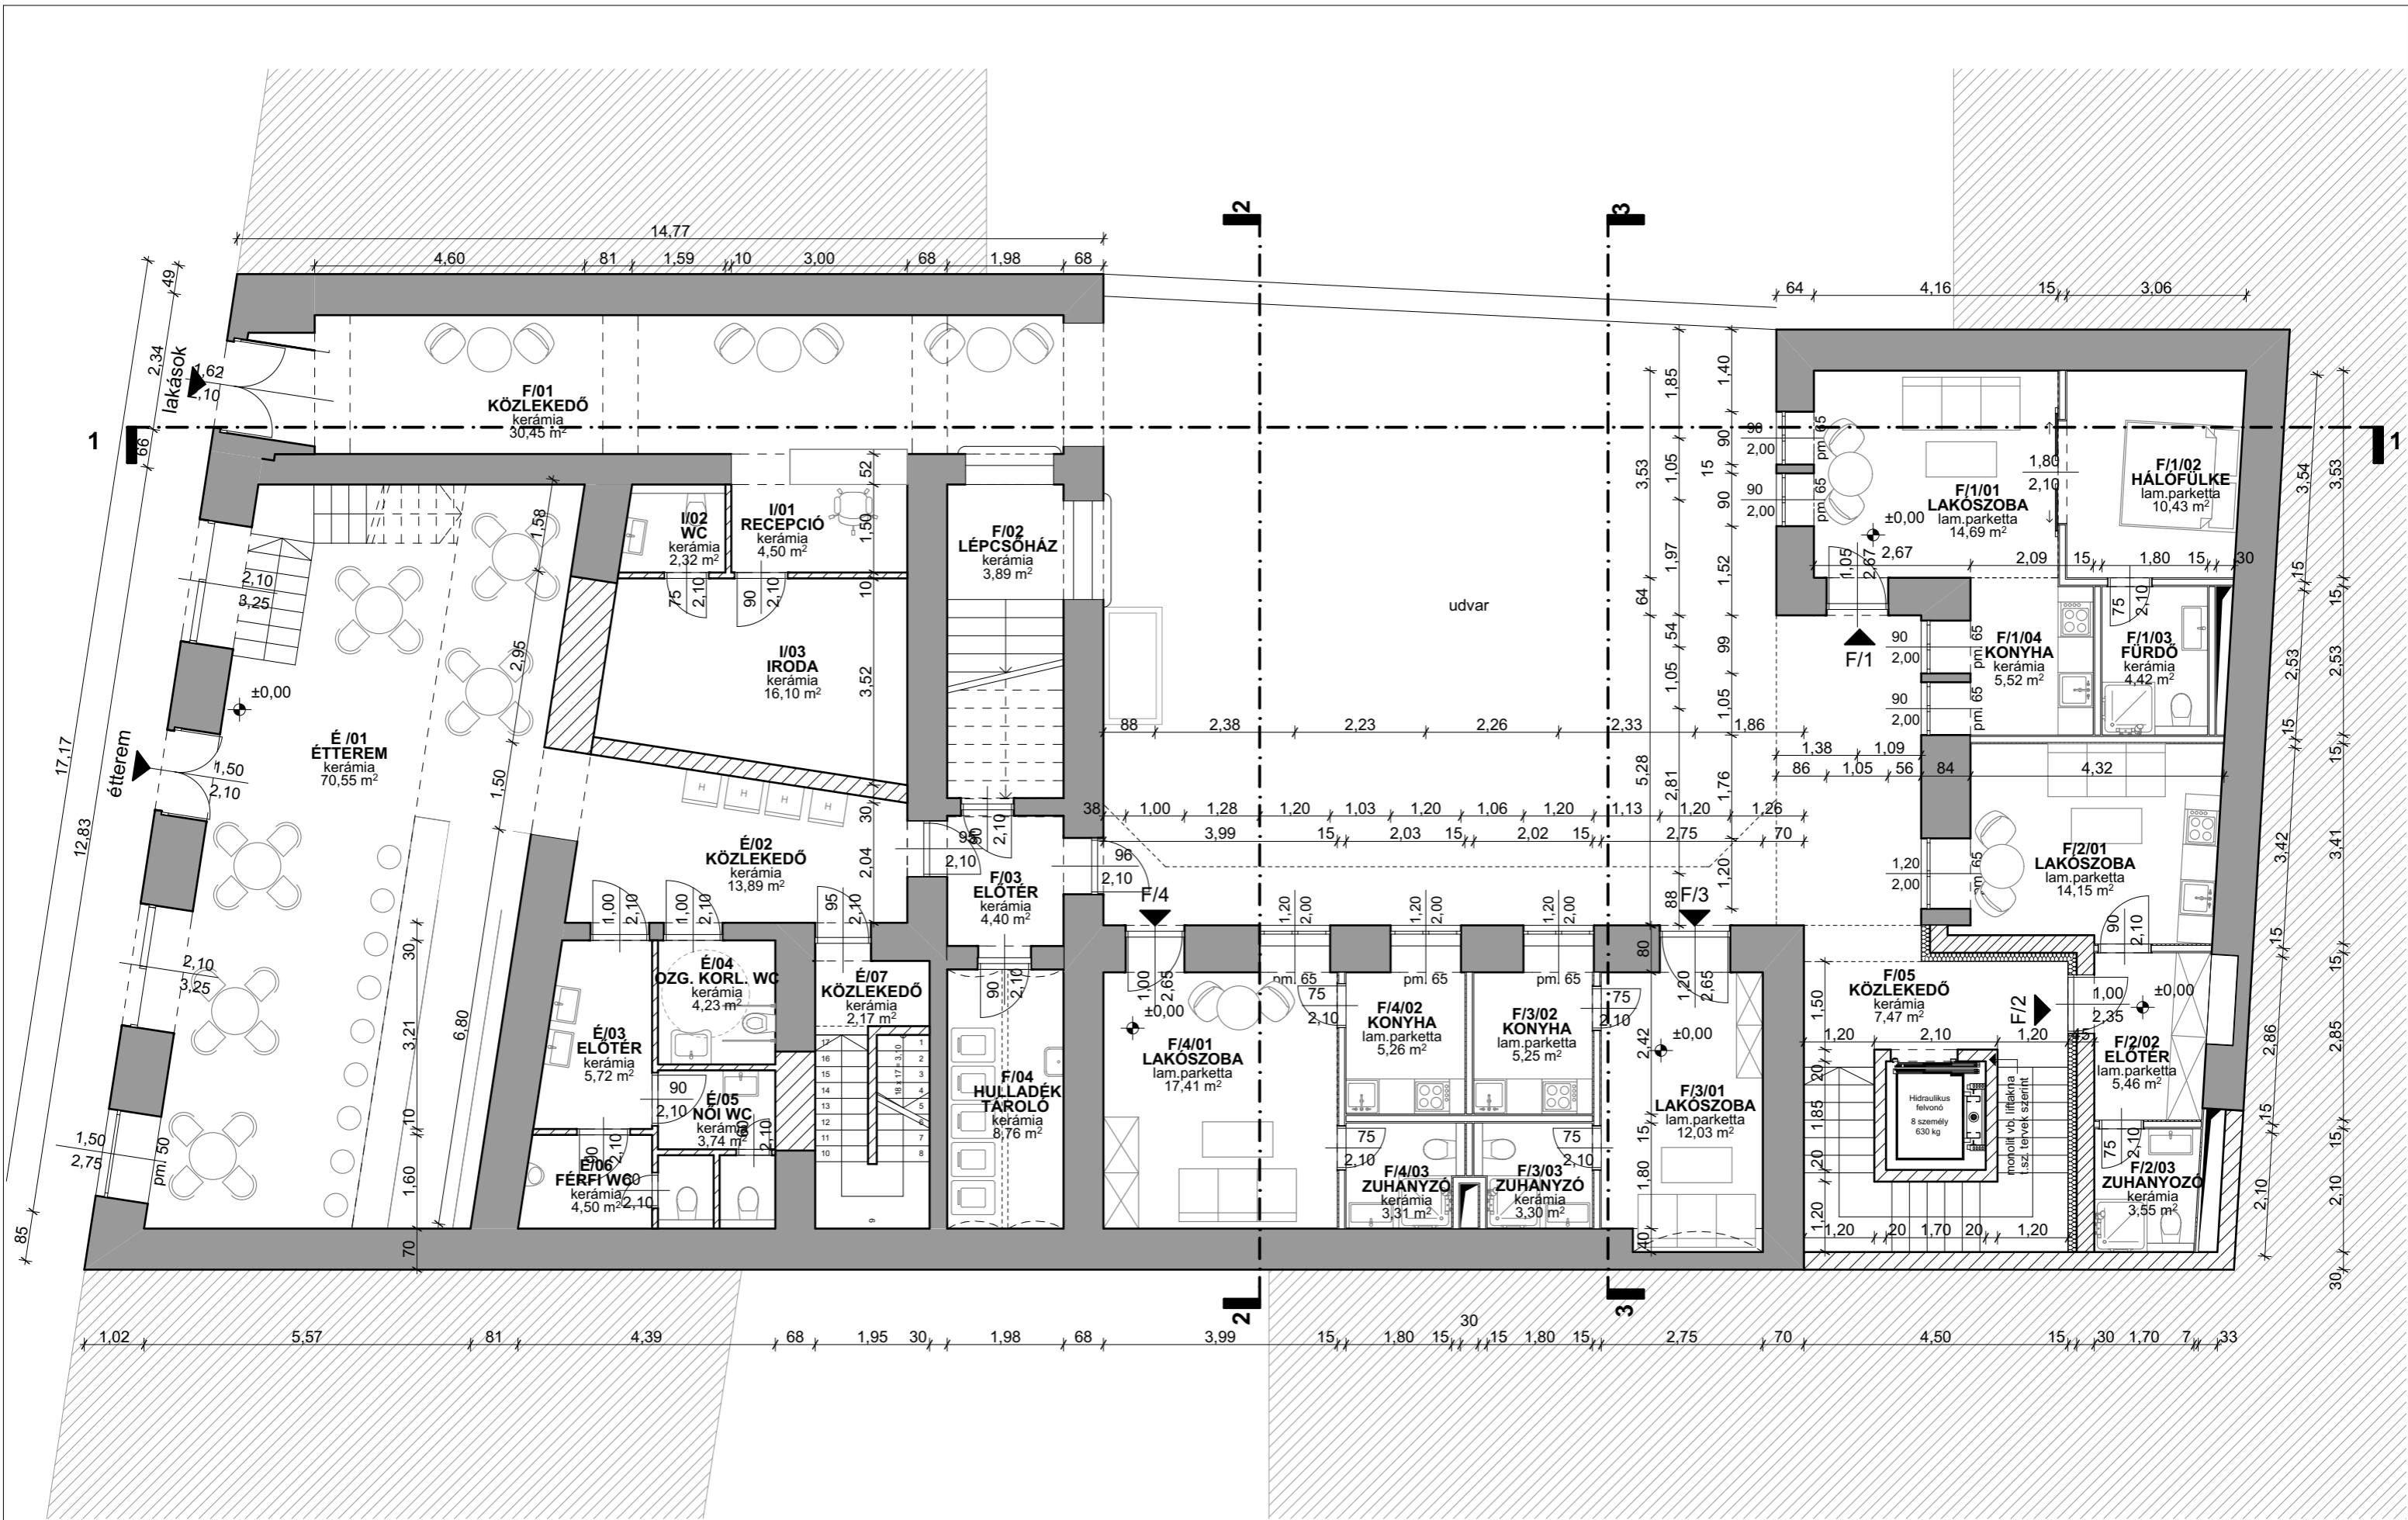


Tervlap szám:	Tervlap név:	Lépték:	Terv fázis:	Építkezés címe:	Építkezés megnevezése:	Dátum:	Építető:	Tervező:
E-03	Földszint alaprajz	1:100	Településképi vélemény	Budapest, VIII. József krt. 82. hrsz.: 36399	Meglévő lakások átalakítása, tetőtérbeépítés, új lépcsőház	2018. október 17., szerda	O' Hat Flat Kft. - Zhu Zili 1107 Budapest, Szállás u. 7.	NArchitect Kft. 1137 Budapest, Szent István krt. 4.



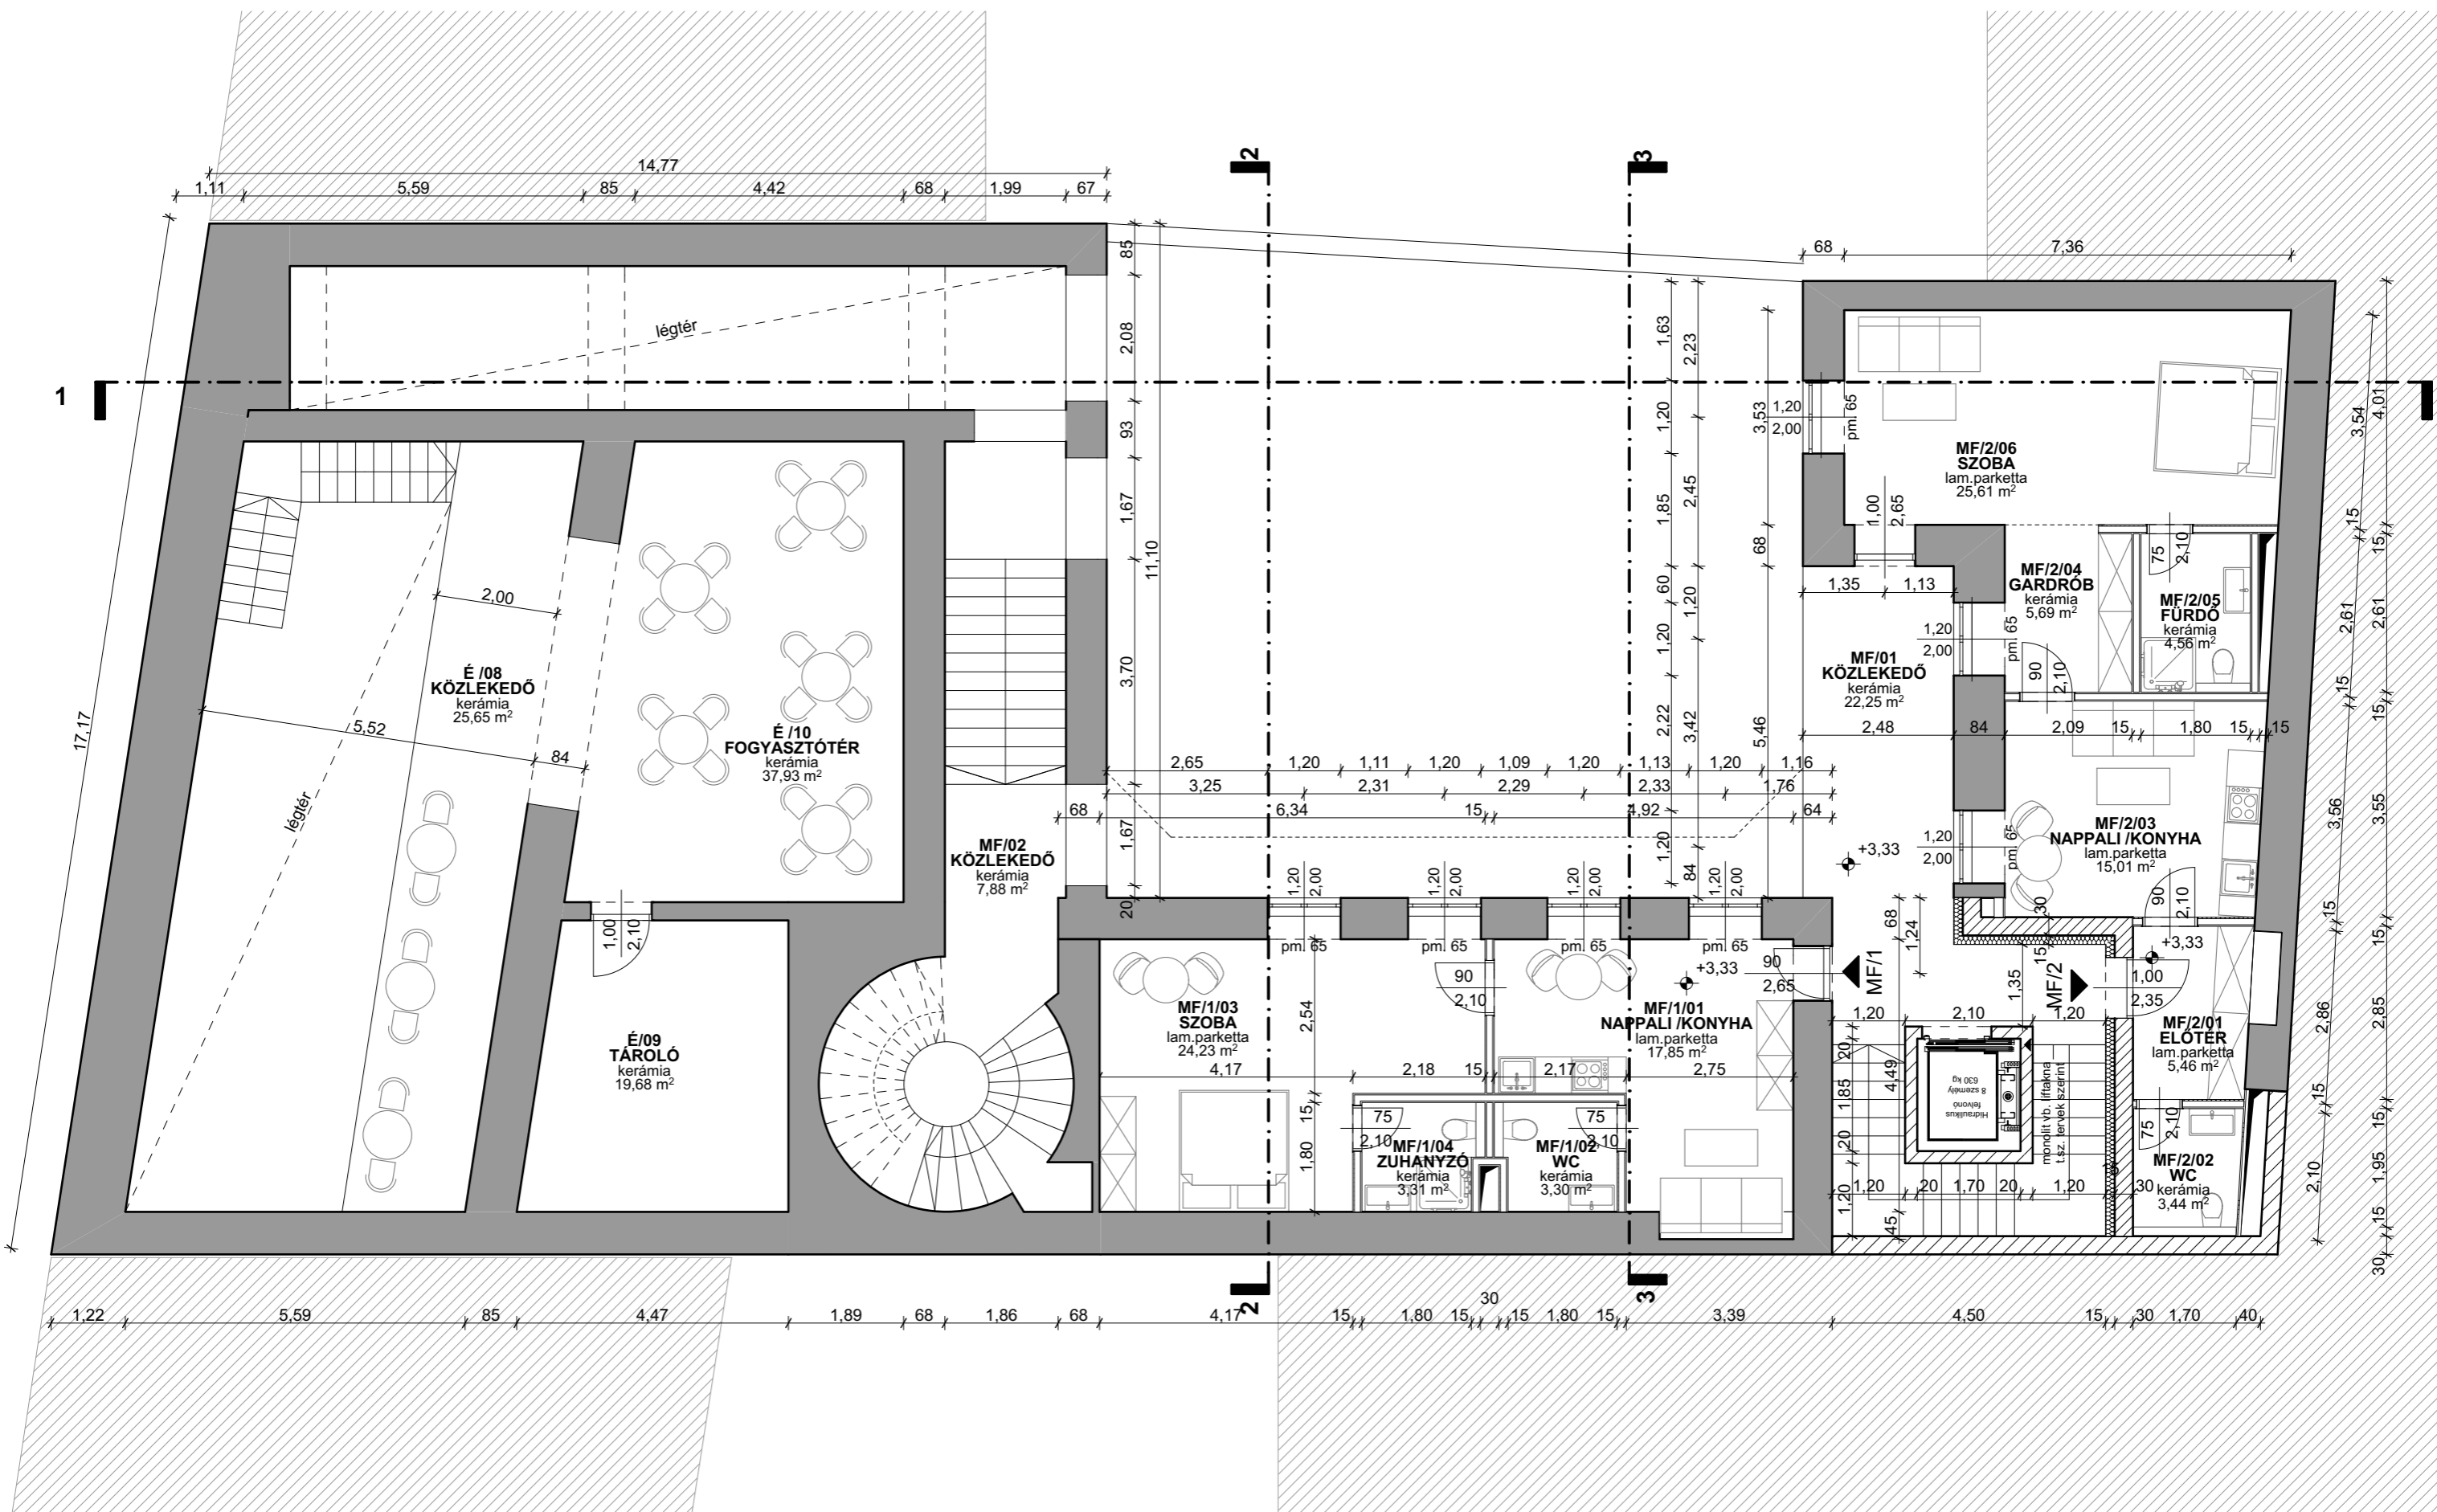


Tervlap szám:	Tervlap név:	Lépték:	Terv fázis:	Építkezés címe:	Építkezés megnevezése:	Dátum:	Építtető:	Tervező:
E-04	Magasföldszint alaprajz	1:100	Településképi vélemény	Budapest, VIII. József krt. 82. hrsz.: 36399	Meglévő lakások átalakítása, tetőtérbeépítés, új lépcsőház	2018. október 17., szerda	O' Hat Flat Kft. - Zhu Zili 1107 Budapest, Szállás u. 7.	NArchitect Kft. 1137 Budapest, Szent István krt. 4.



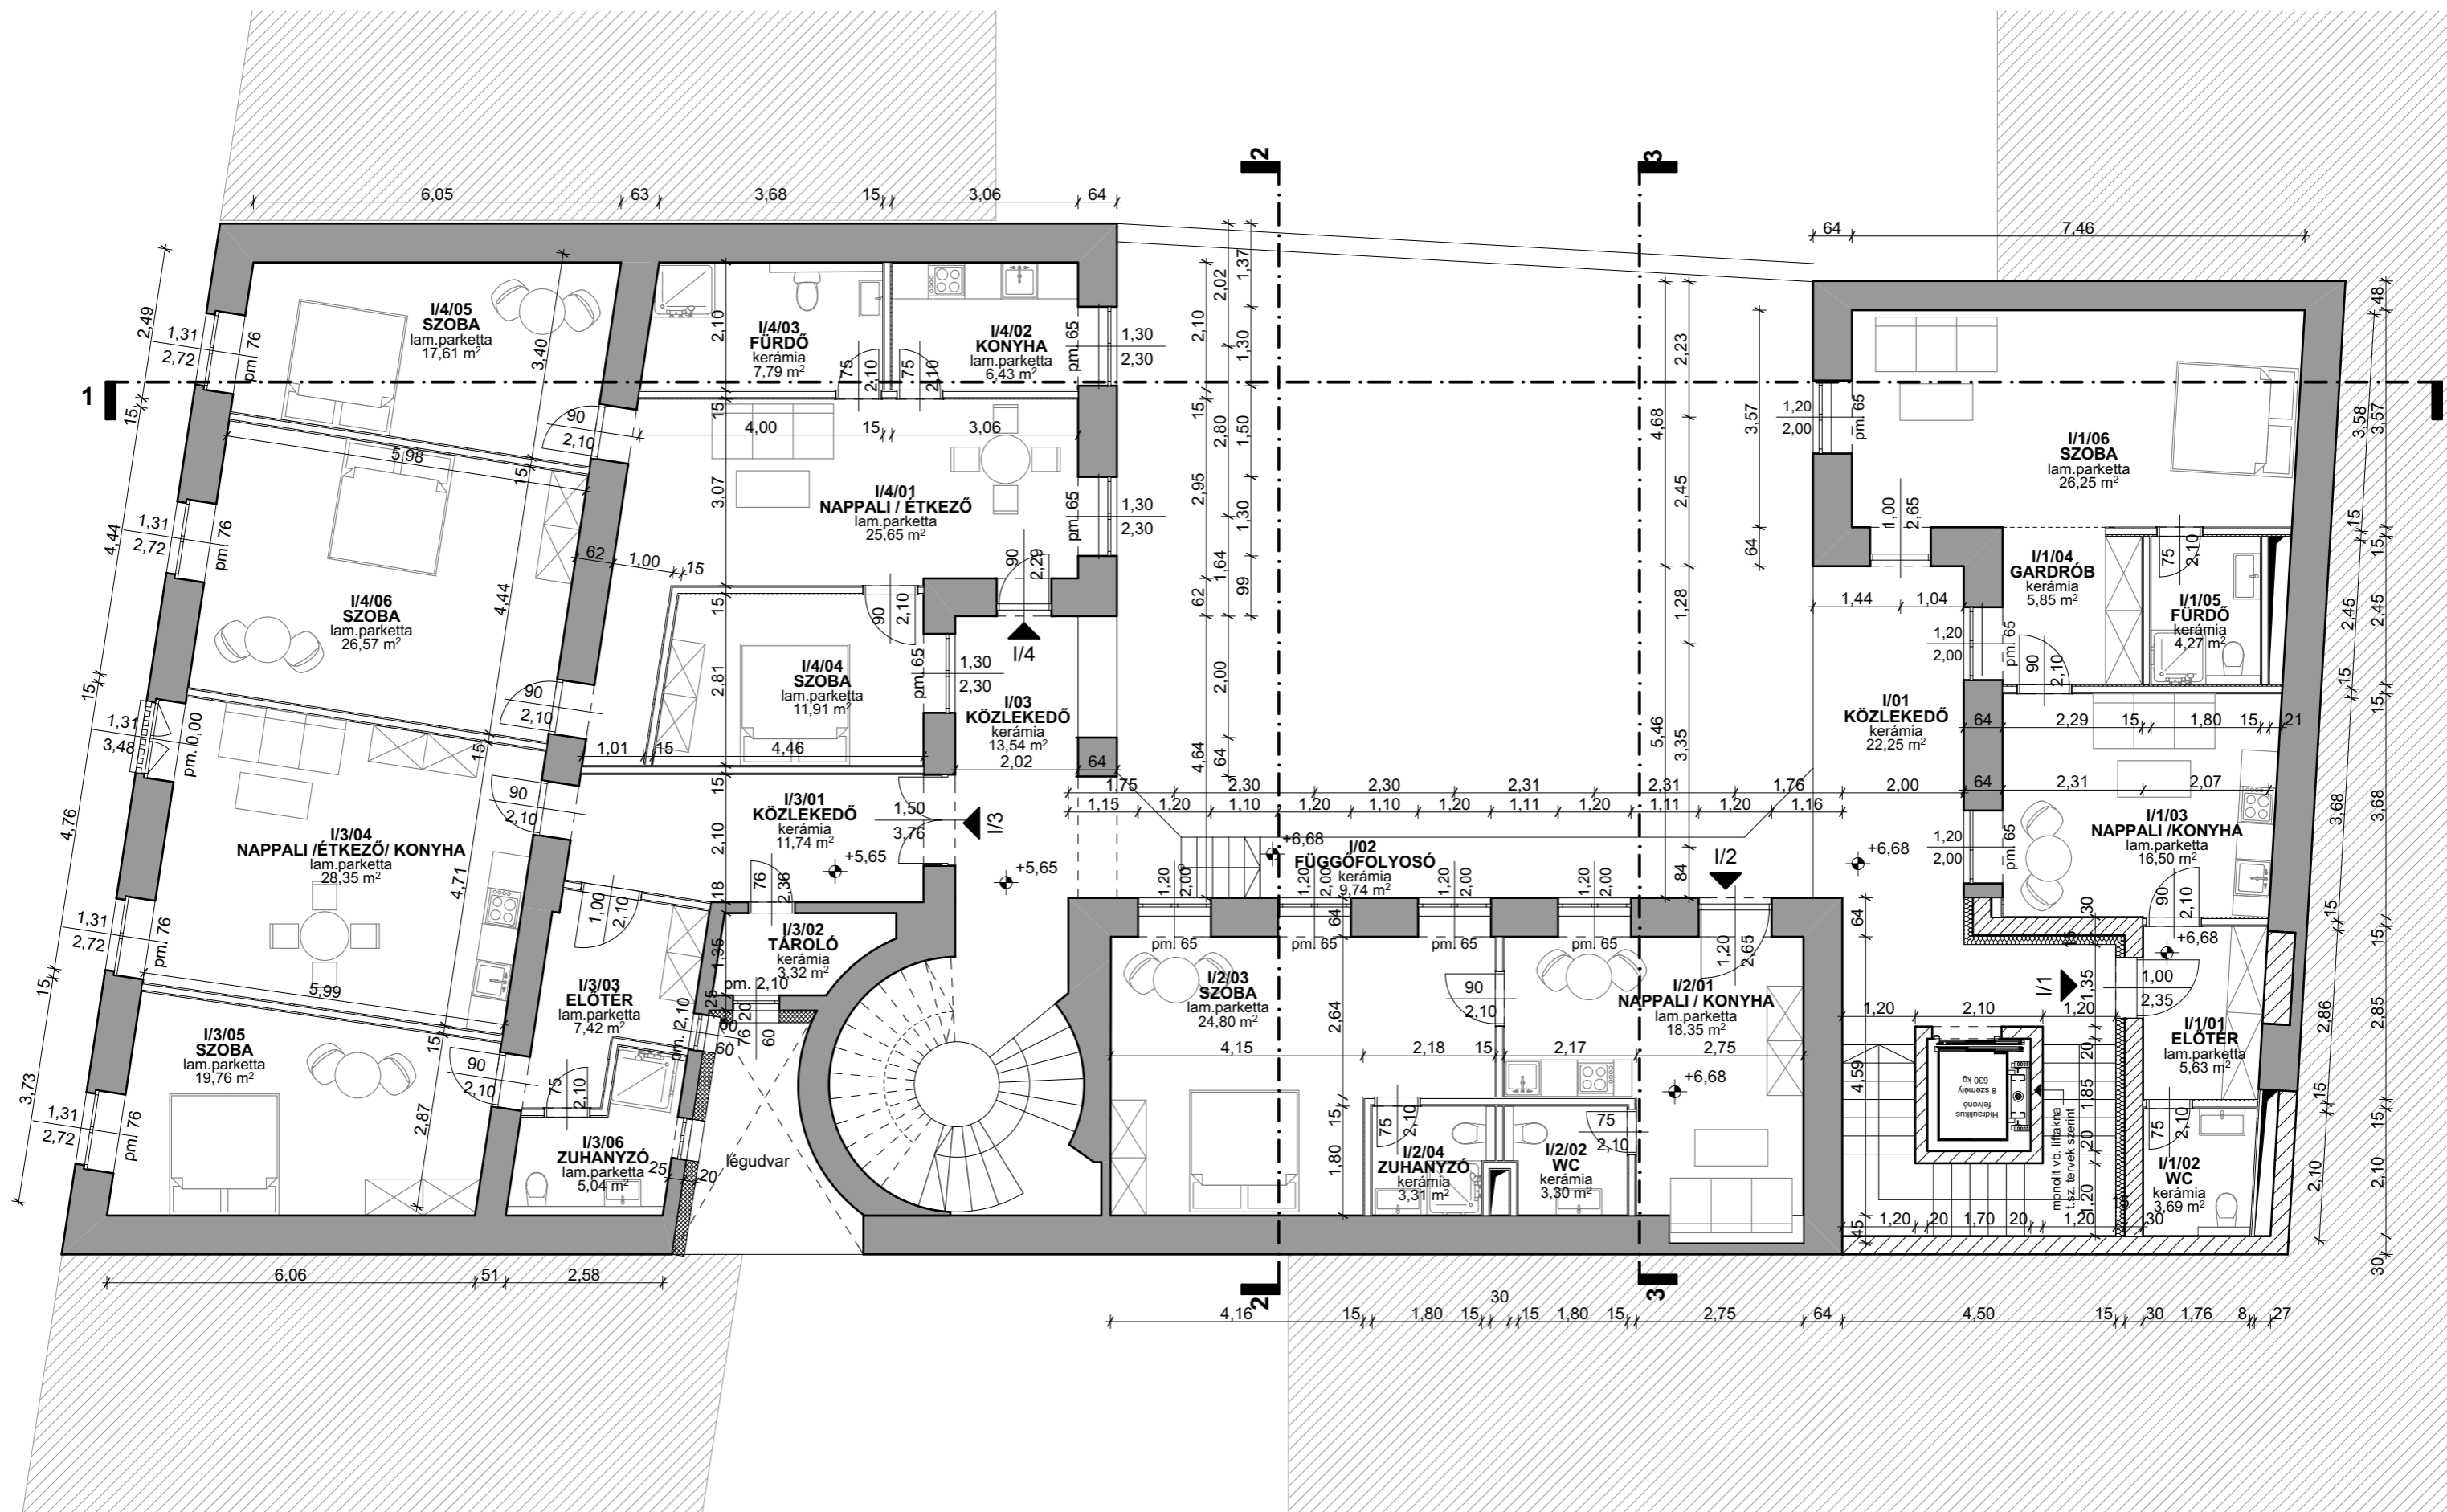


Tervlap szám:	Tervlap név:	Lépték:	Terv fázis:	Építkezés címe:	Építkezés megnevezése:	Dátum:	Építtető:	Tervező:
E-05	I. emeleti alaprajz	1:100	Településképi vélemény	Budapest, VIII. József krt. 82. hrsz.: 36399	Meglévő lakások átalakítása, tetőtérbeépítés, új lépcsőház	2018. október 17., szerda	O' Hat Flat Kft. - Zhu Zili 1107 Budapest, Szállás u. 7.	NArchitect Kft. 1137 Budapest, Szent István krt. 4.



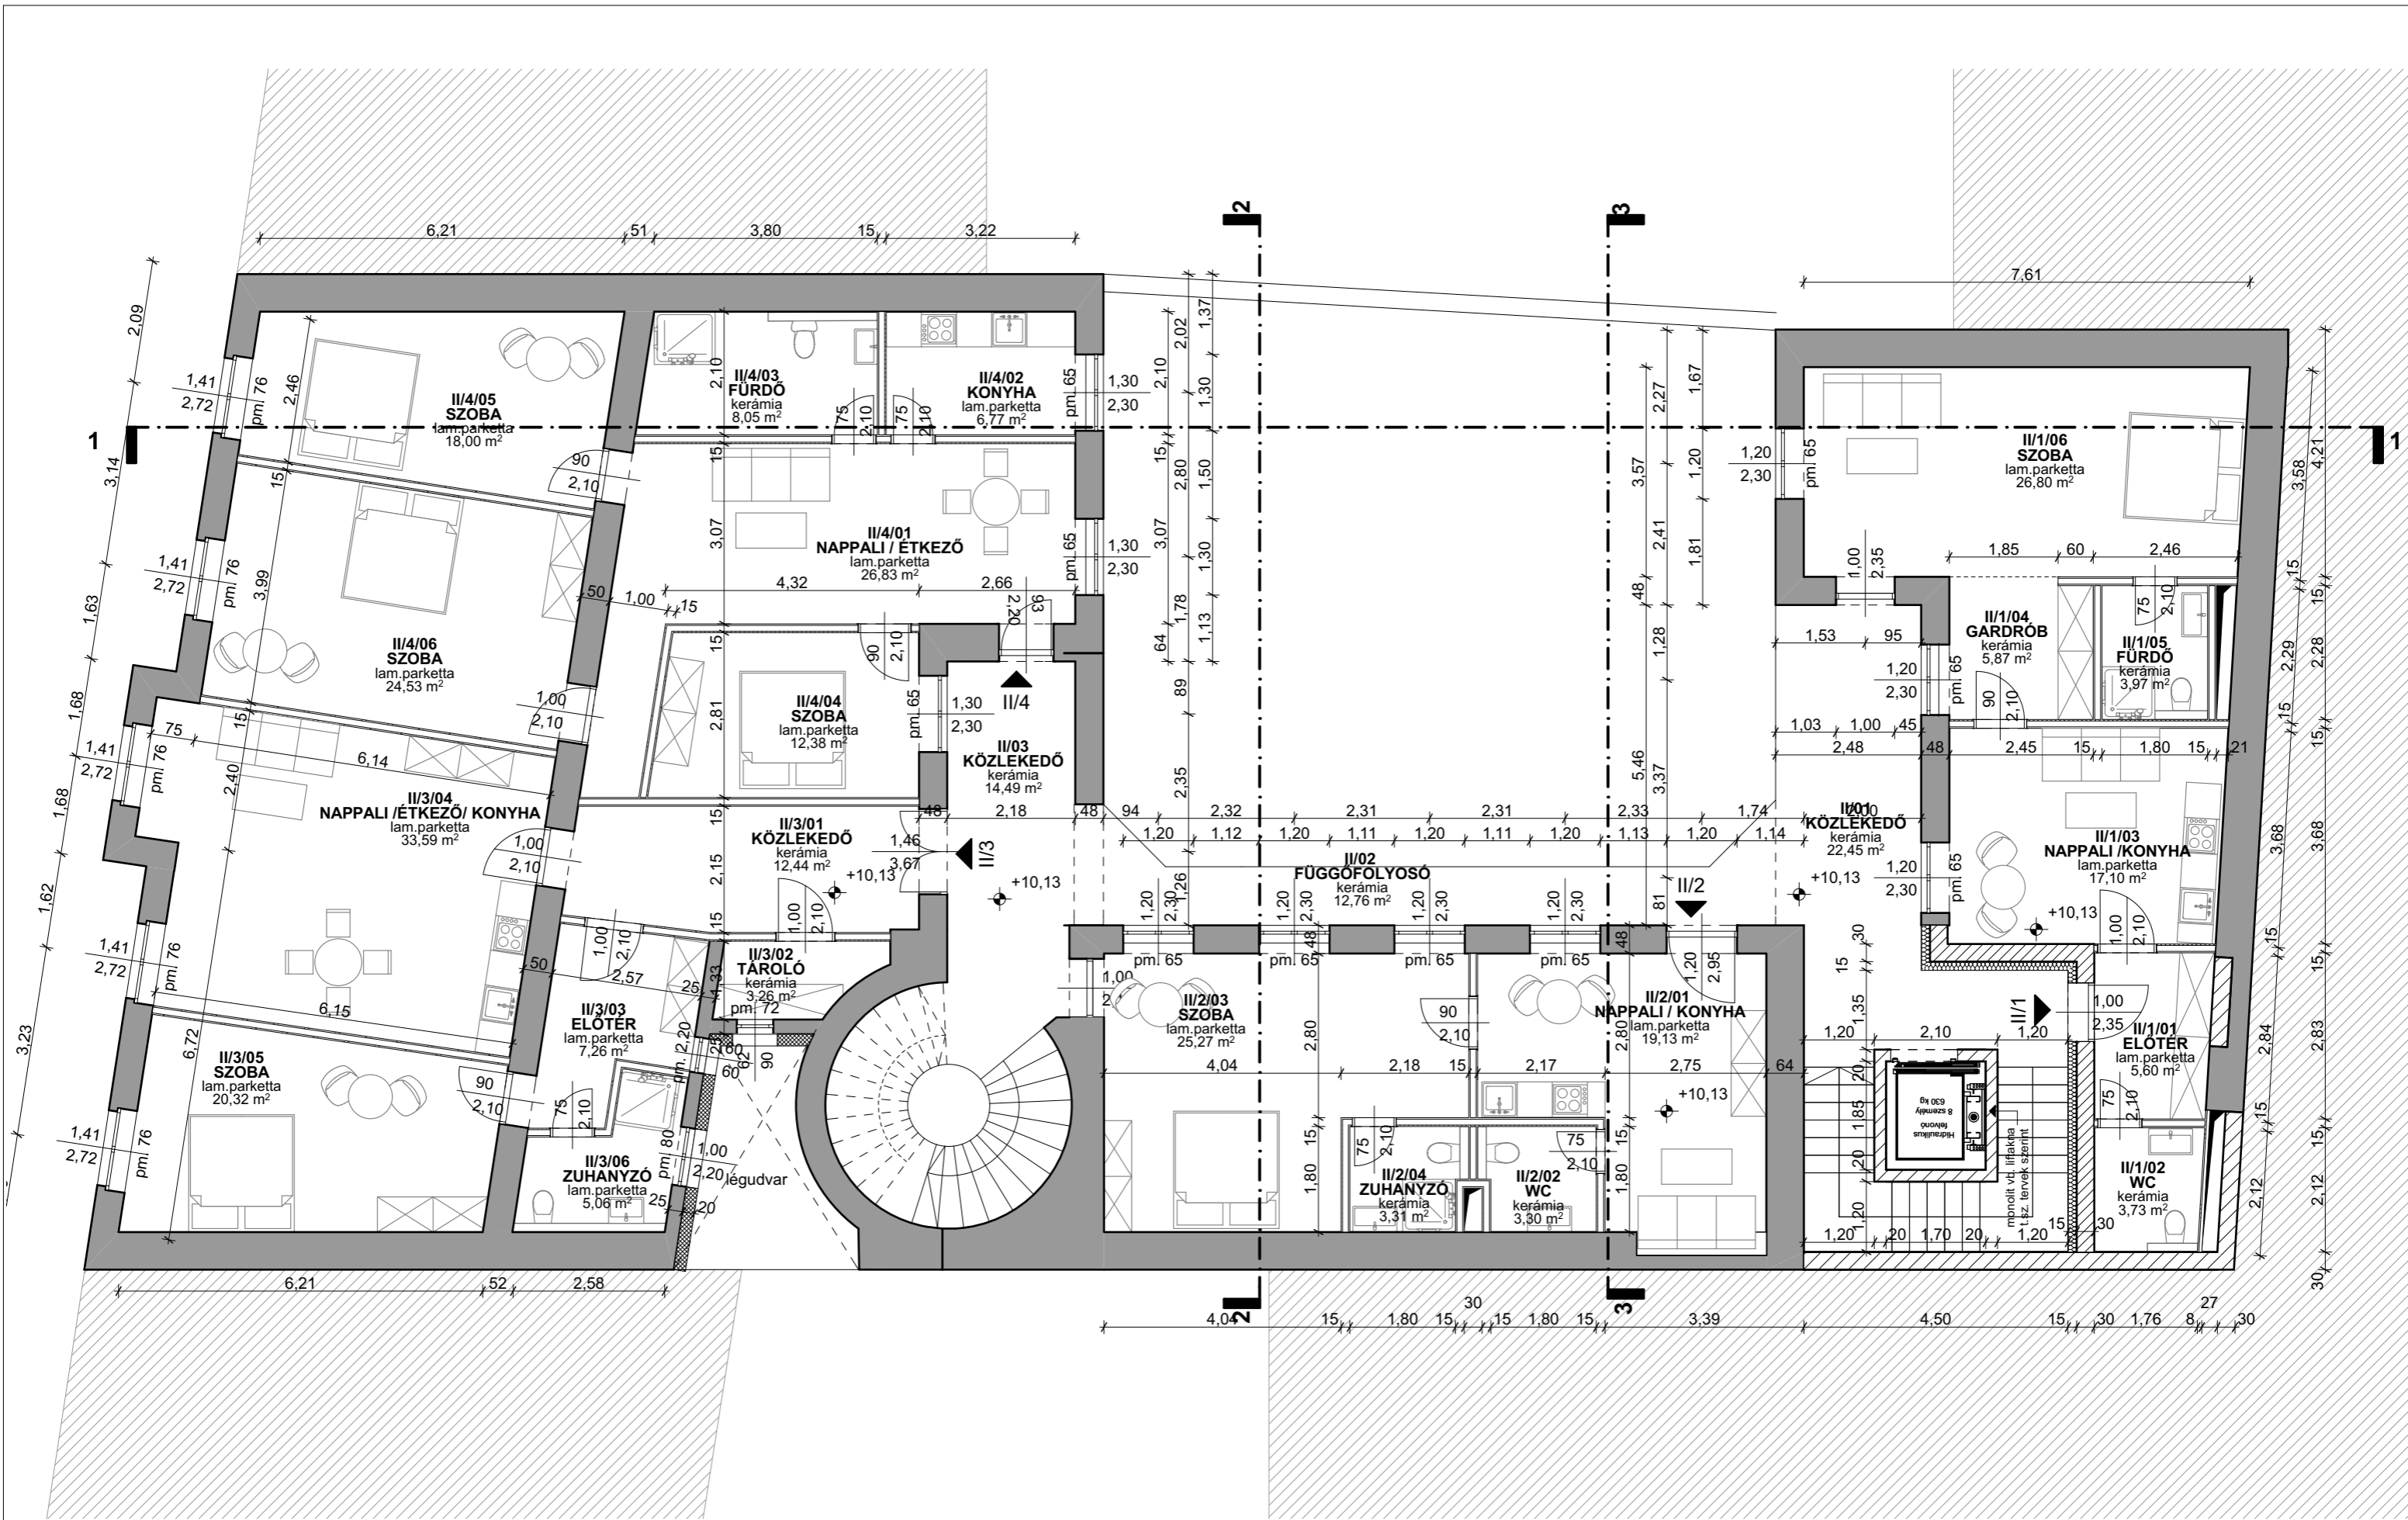


Tervlap szám:	Tervlap név:	Lépték:	Terv fázis:	Építkezés címe:	Építkezés megnevezése:	Dátum:	Építtető:	Tervező:
E-06	II. emeleti alaprajz	1:100	Településképi vélemény	Budapest, VIII. József krt. 82. hrsz.: 36399	Meglévő lakások átalakítása, tetőtérbeépítés, új lépcsőház	2018. október 17., szerda	O' Hat Flat Kft. - Zhu Zili 1107 Budapest, Szállás u. 7.	NArchitect Kft. 1137 Budapest, Szent István krt. 4.



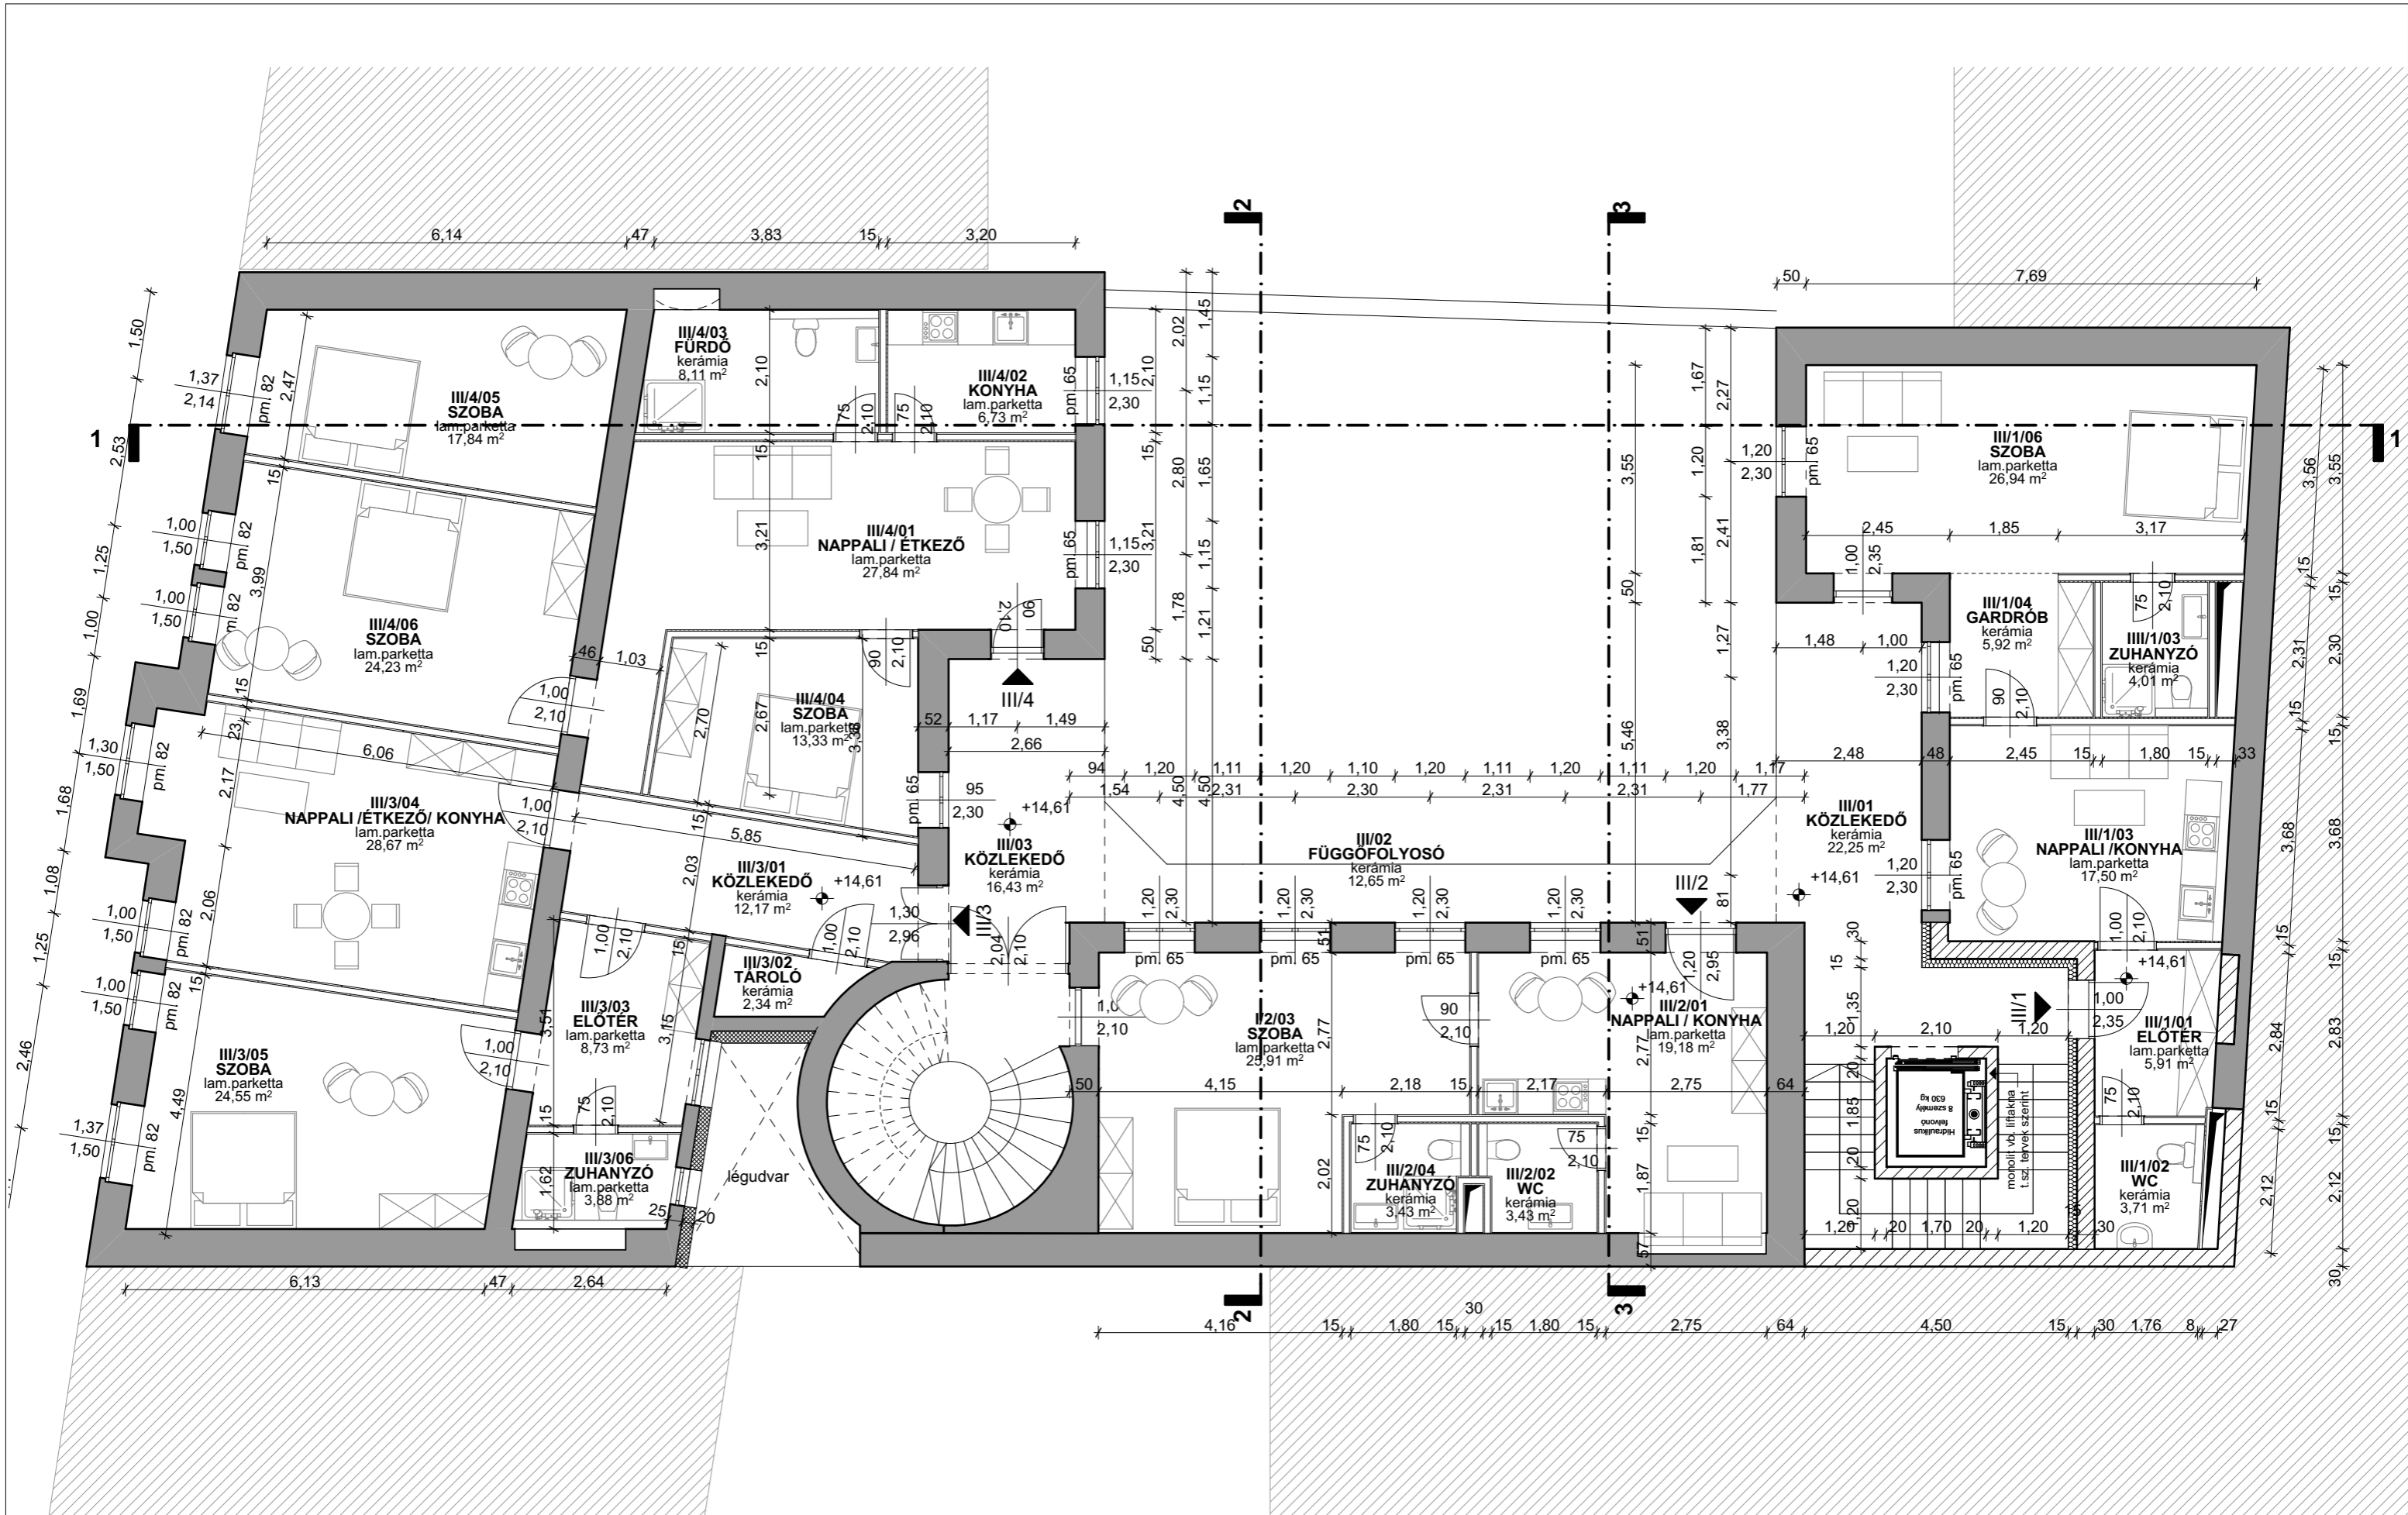


Tervlap szám:	Tervlap név:	Lépték:	Terv fázis:	Építkezés címe:	Építkezés megnevezése:	Dátum:	Építtető:	Tervező:
E-07	III. emeleti alaprajz	1:100	Településképi vélemény	Budapest, VIII. József krt. 82. hrsz.: 36399	Meglévő lakások átalakítása, tetőtérbeépítés, új lépcsőház	2018. október 17., szerda	O' Hat Flat Kft. - Zhu Zili 1107 Budapest, Szállás u. 7.	NArchitect Kft. 1137 Budapest, Szent István krt. 4.



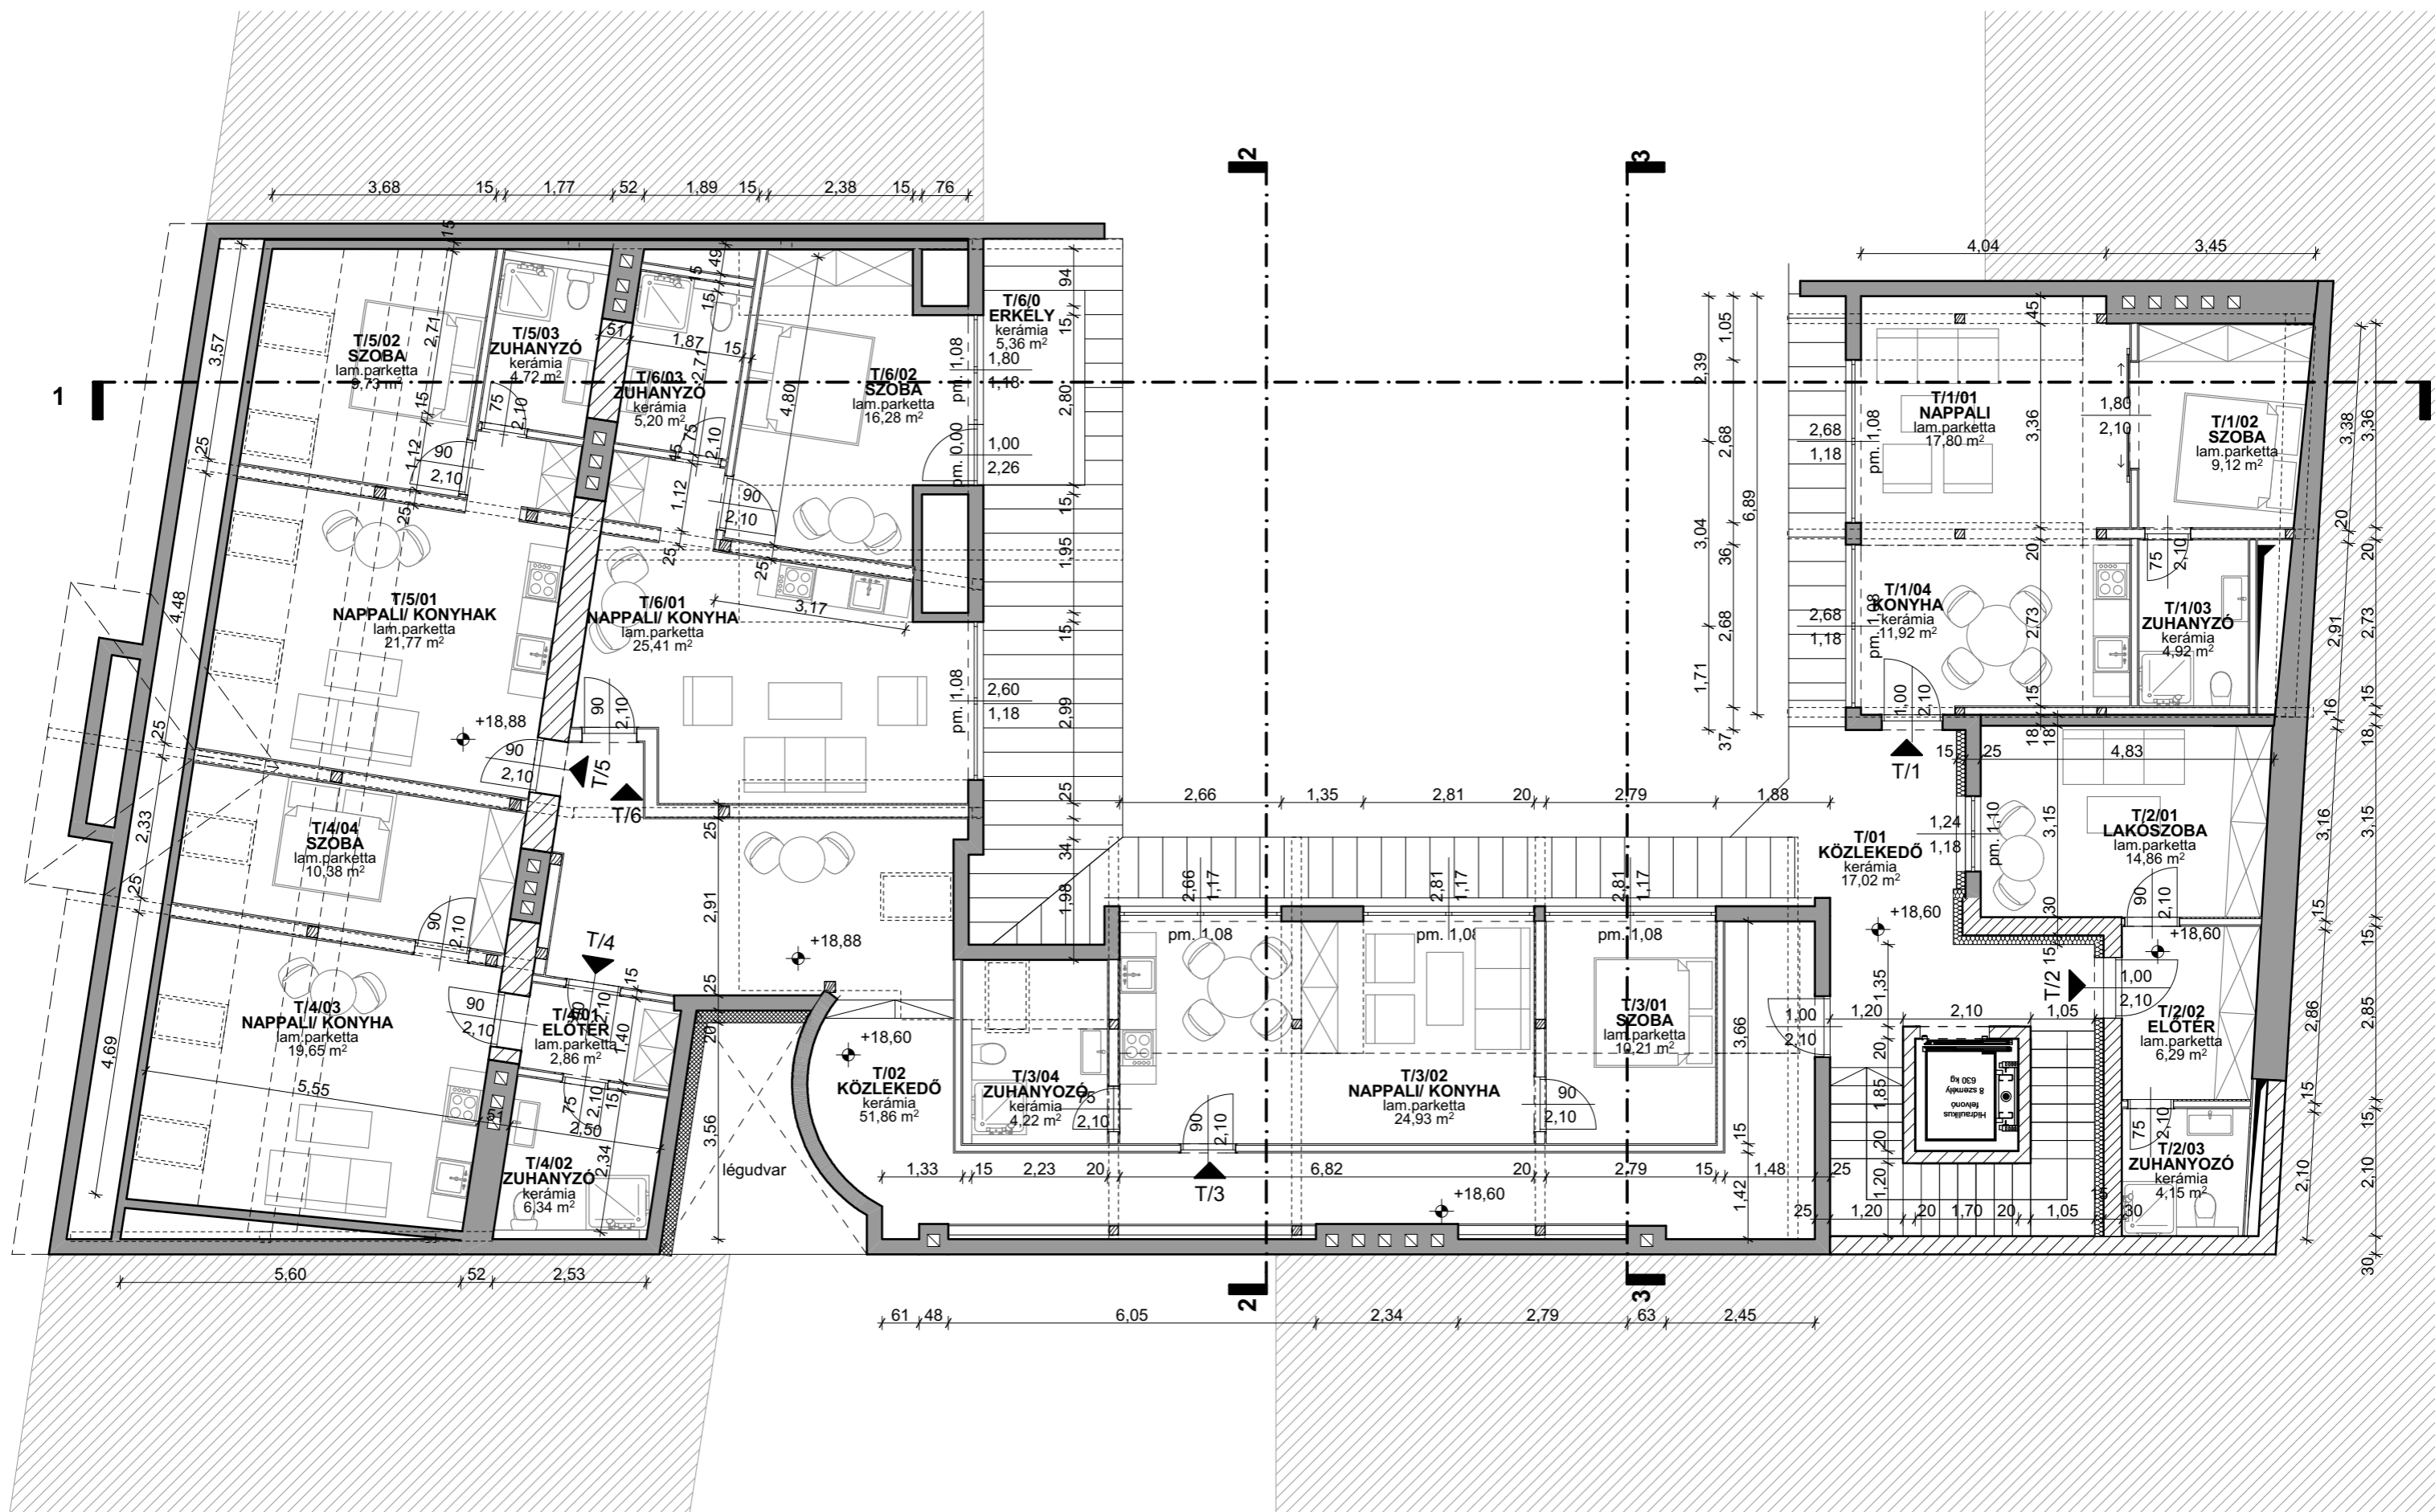

Tervlap szám:	Tervlap név:	Lépték:	Terv fázis:	Építkezés címe:	Építkezés megnevezése:	Dátum:	Építtető:	Tervező:
E-08	Padlás alaprajz	1:100	Településképi vélemény	Budapest, VIII. József krt. 82. hrsz.: 36399	Meglévő lakások átalakítása, tetőtérbeépítés, új lépcsőház	2018. október 17., szerda	O' Hat Flat Kft. - Zhu Zili 1107 Budapest, Szállás u. 7.	NArchitect Kft. 1137 Budapest, Szent István krt. 4.





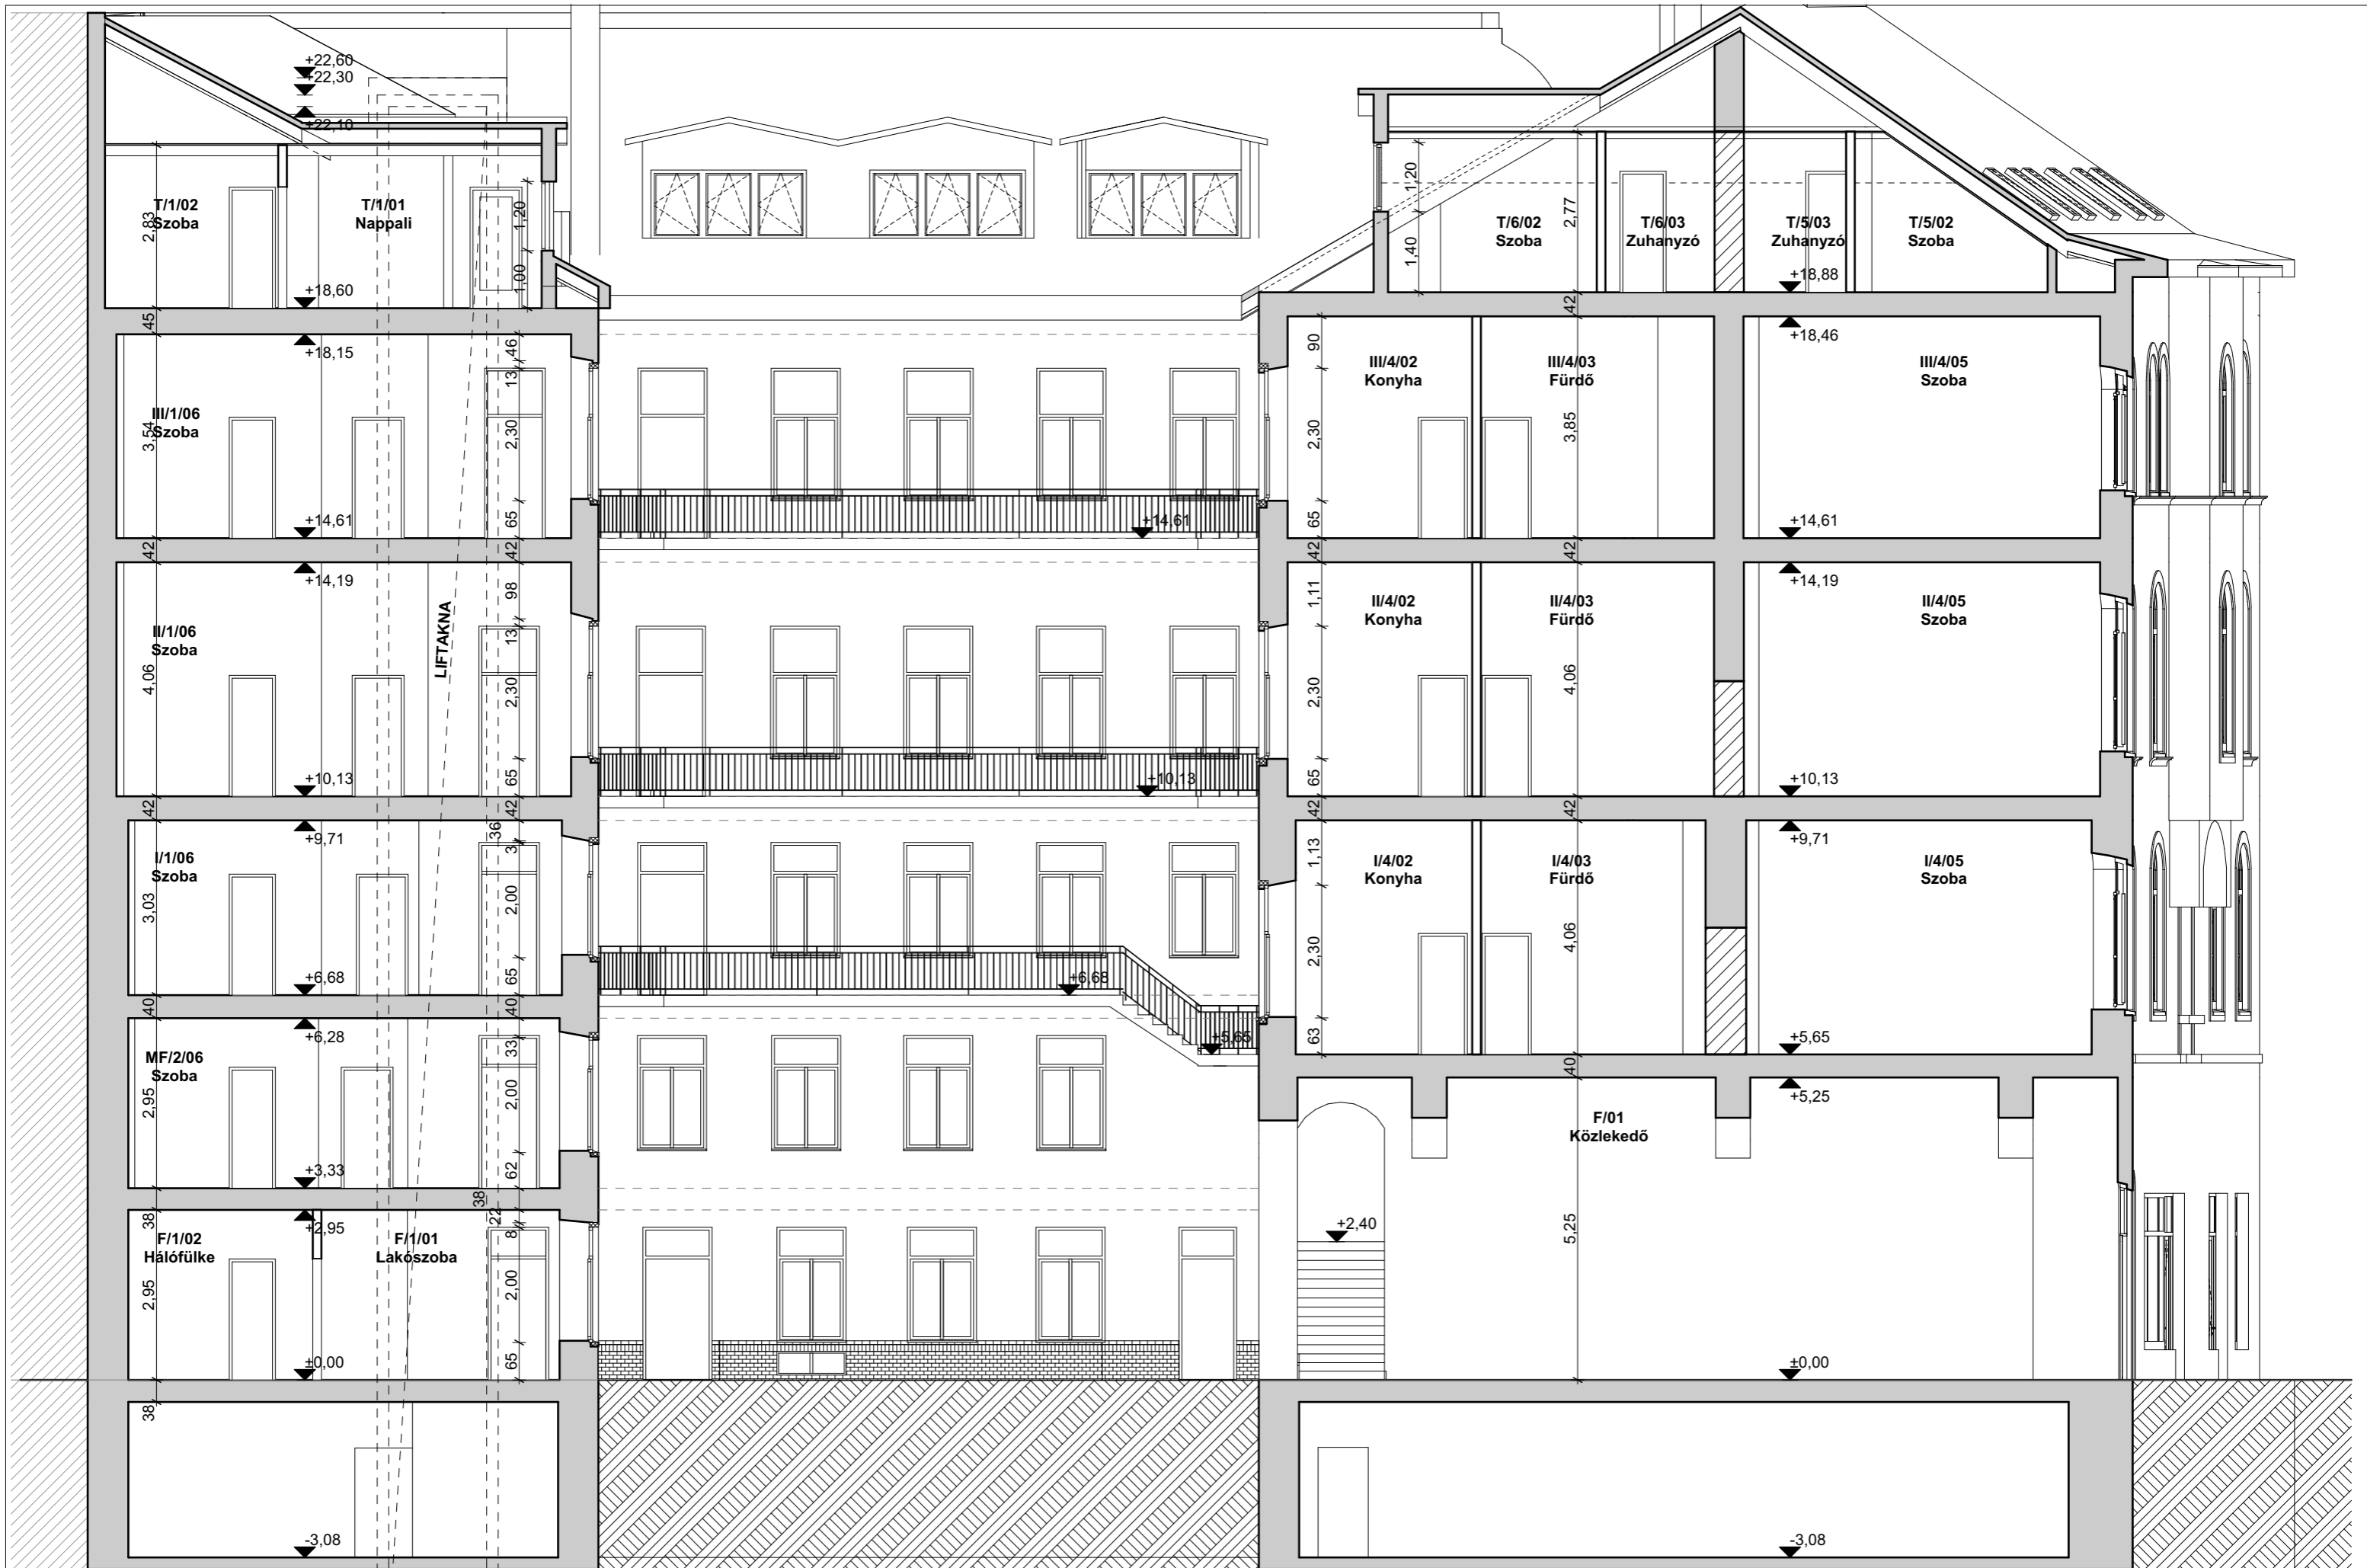

Tervlap szám:	Tervlap név:	Lépték:	Terv fázis:	Építkezés címe:	Építkezés megnevezése:	Dátum:	Építető:	Tervező:
E-09	M1 Metszet	1:100	Településképi vélemény	Budapest, VIII. József krt. 82. hrsz.: 36399	Meglévő lakások átalakítása, tetőtérbeépítés, új lépcsőház	2018. október 17., szerda	O' Hat Flat Kft. - Zhu Zili 1107 Budapest, Szállás u. 7.	NArchitect Kft. 1137 Budapest, Szent István krt. 4.





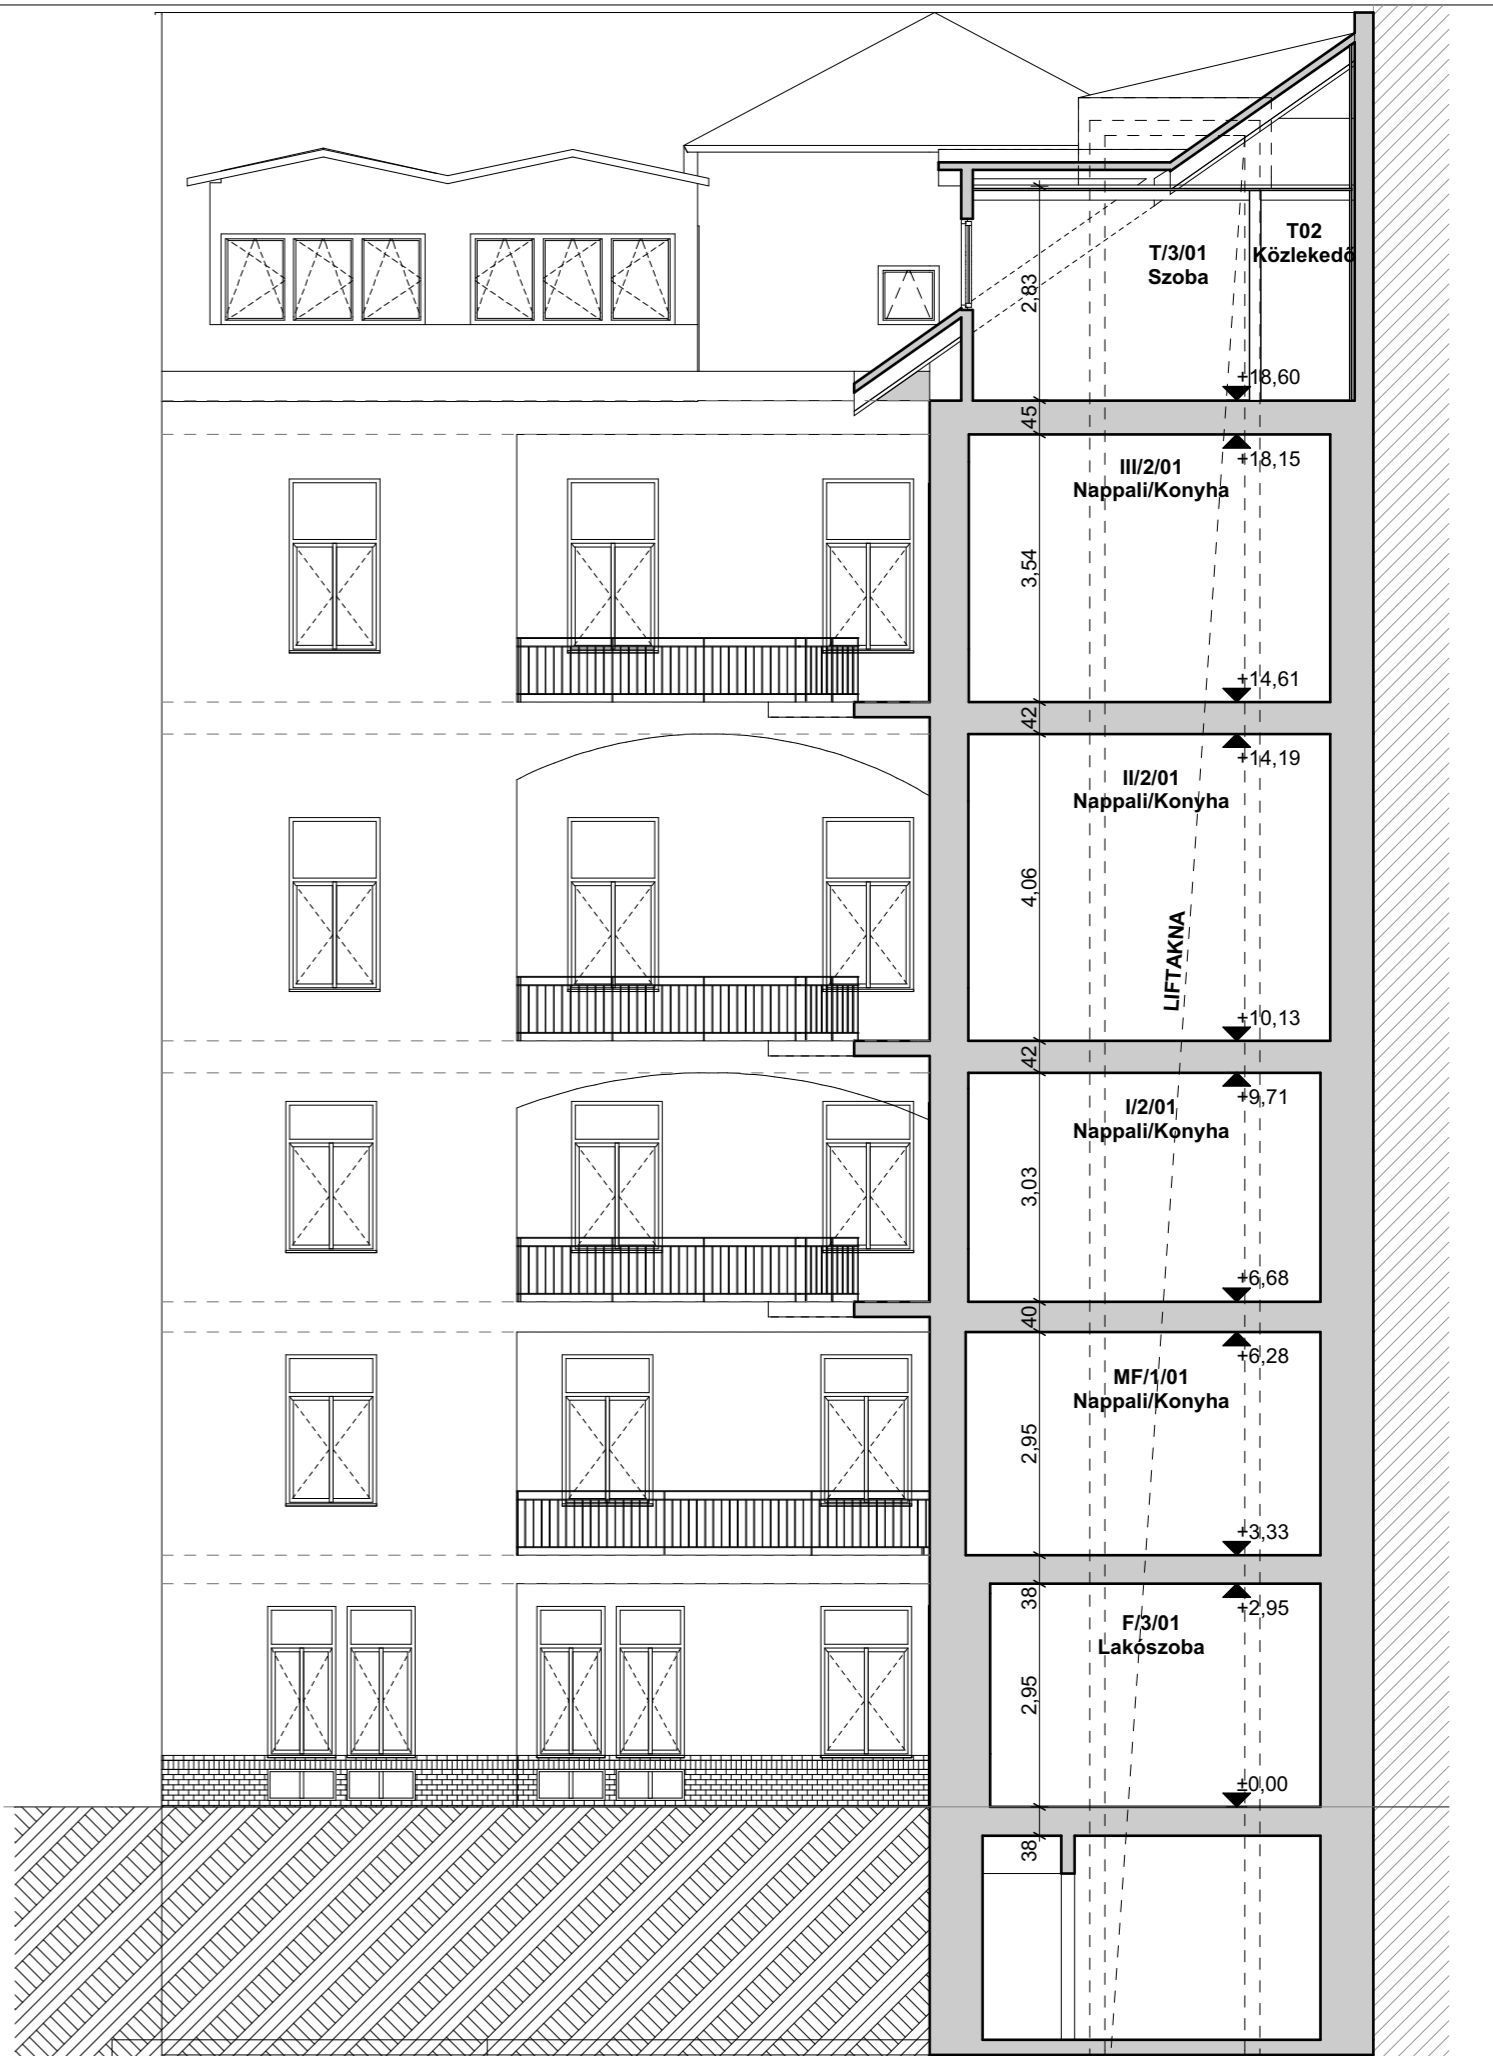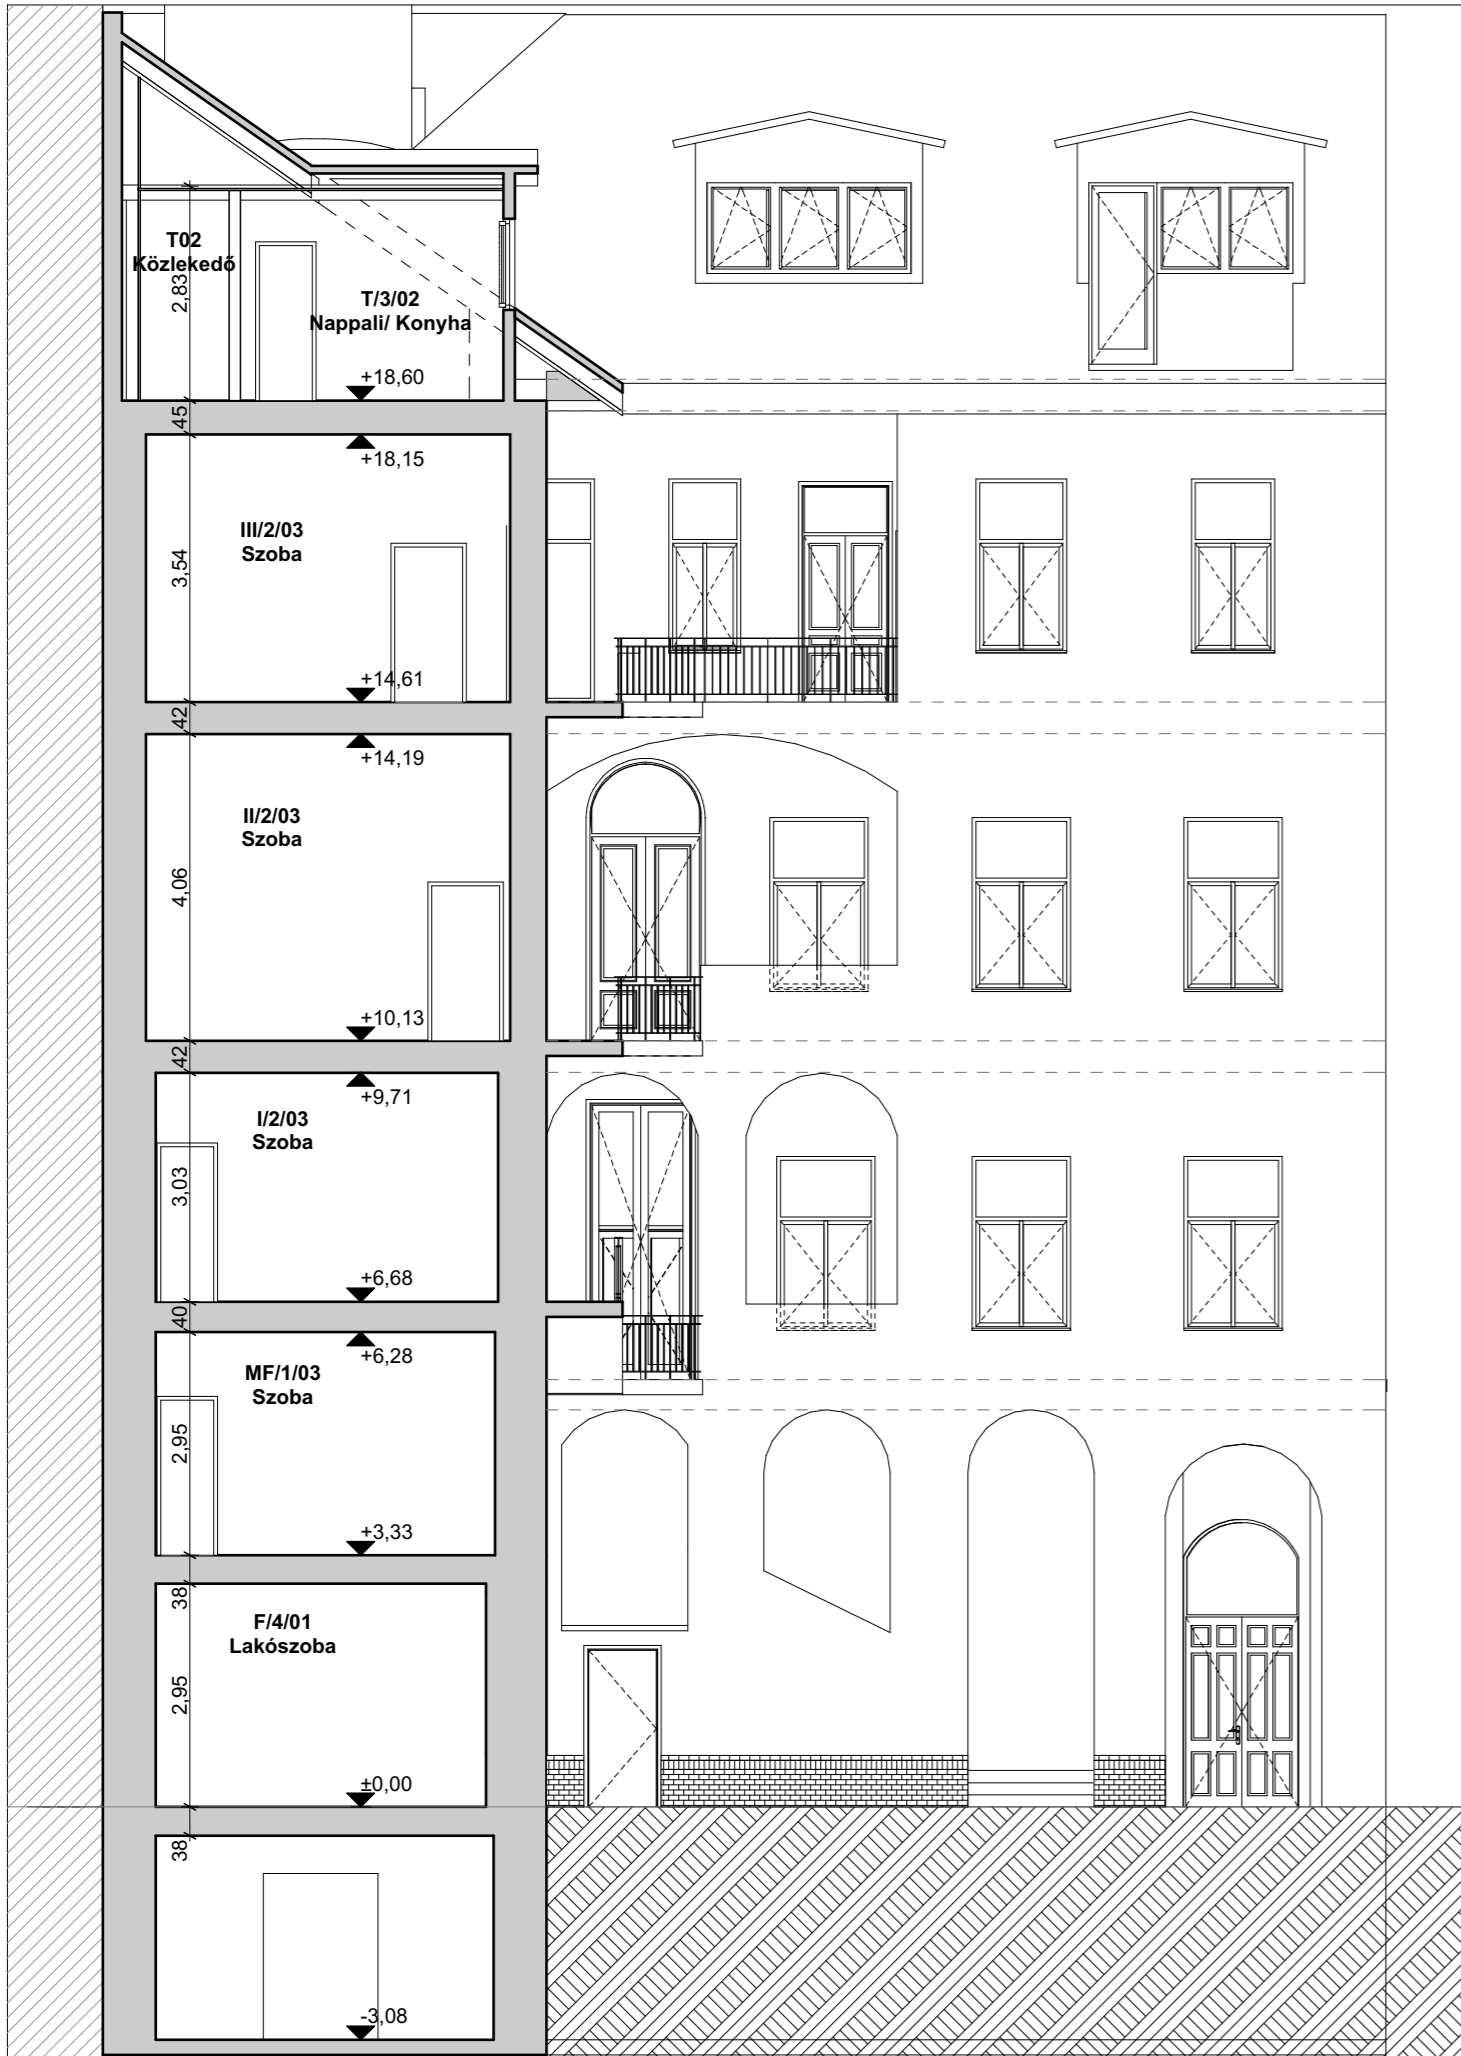

Tervlap szám:	Tervlap név:	Lépték:	Terv fázis:	Építkezés címe:	Építkezés megnevezése:	Dátum:	Építő:	Tervező:
E-10	M2, M3 Metszetek	1:100	Településképi vélemény	Budapest, VIII. József crt. 82. hrsz.: 36399	Meglévő lakások átalakítása, tetőtérbeépítés, új lépcsőház	2018. október 17., szerda	O' Hat Flat Kft. - Zhu Zili 1107 Budapest, Szállás u. 7.	NArchitect Kft. 1137 Budapest, Szent István crt. 4.




Körúti homlokzat felújítás külön ütemben tervezett, építészettörténeti kutatási dokumentáció és vonatkozó műemlékvédelmi dokumentáció alapján.  
Az első ütem során az utcai nyílászárók osztásrendje, alakja nem változik, kizárólag a szükséges állagvédelmi munkák elvégzése történik a meglévő nyílászárók szakszerű felújításával.



Tervlap szám:	Tervlap név:	Lépték:	Terv fázis:	Építkezés címe:	Építkezés megnevezése:	Dátum:	Építtető:	Tervező:
E-11	Utcai homlokzat	1:100	Településképi vélemény	Budapest, VIII. József krt. 82. hrsz.: 36399	Meglévő lakások átalakítása, tetőtérbeépítés, új lépcsőház	2018. október 17., szerda	O' Hat Flat Kft. - Zhu Zili 1107 Budapest, Szállás u. 7.	NArchitect Kft. 1137 Budapest, Szent István krt. 4.



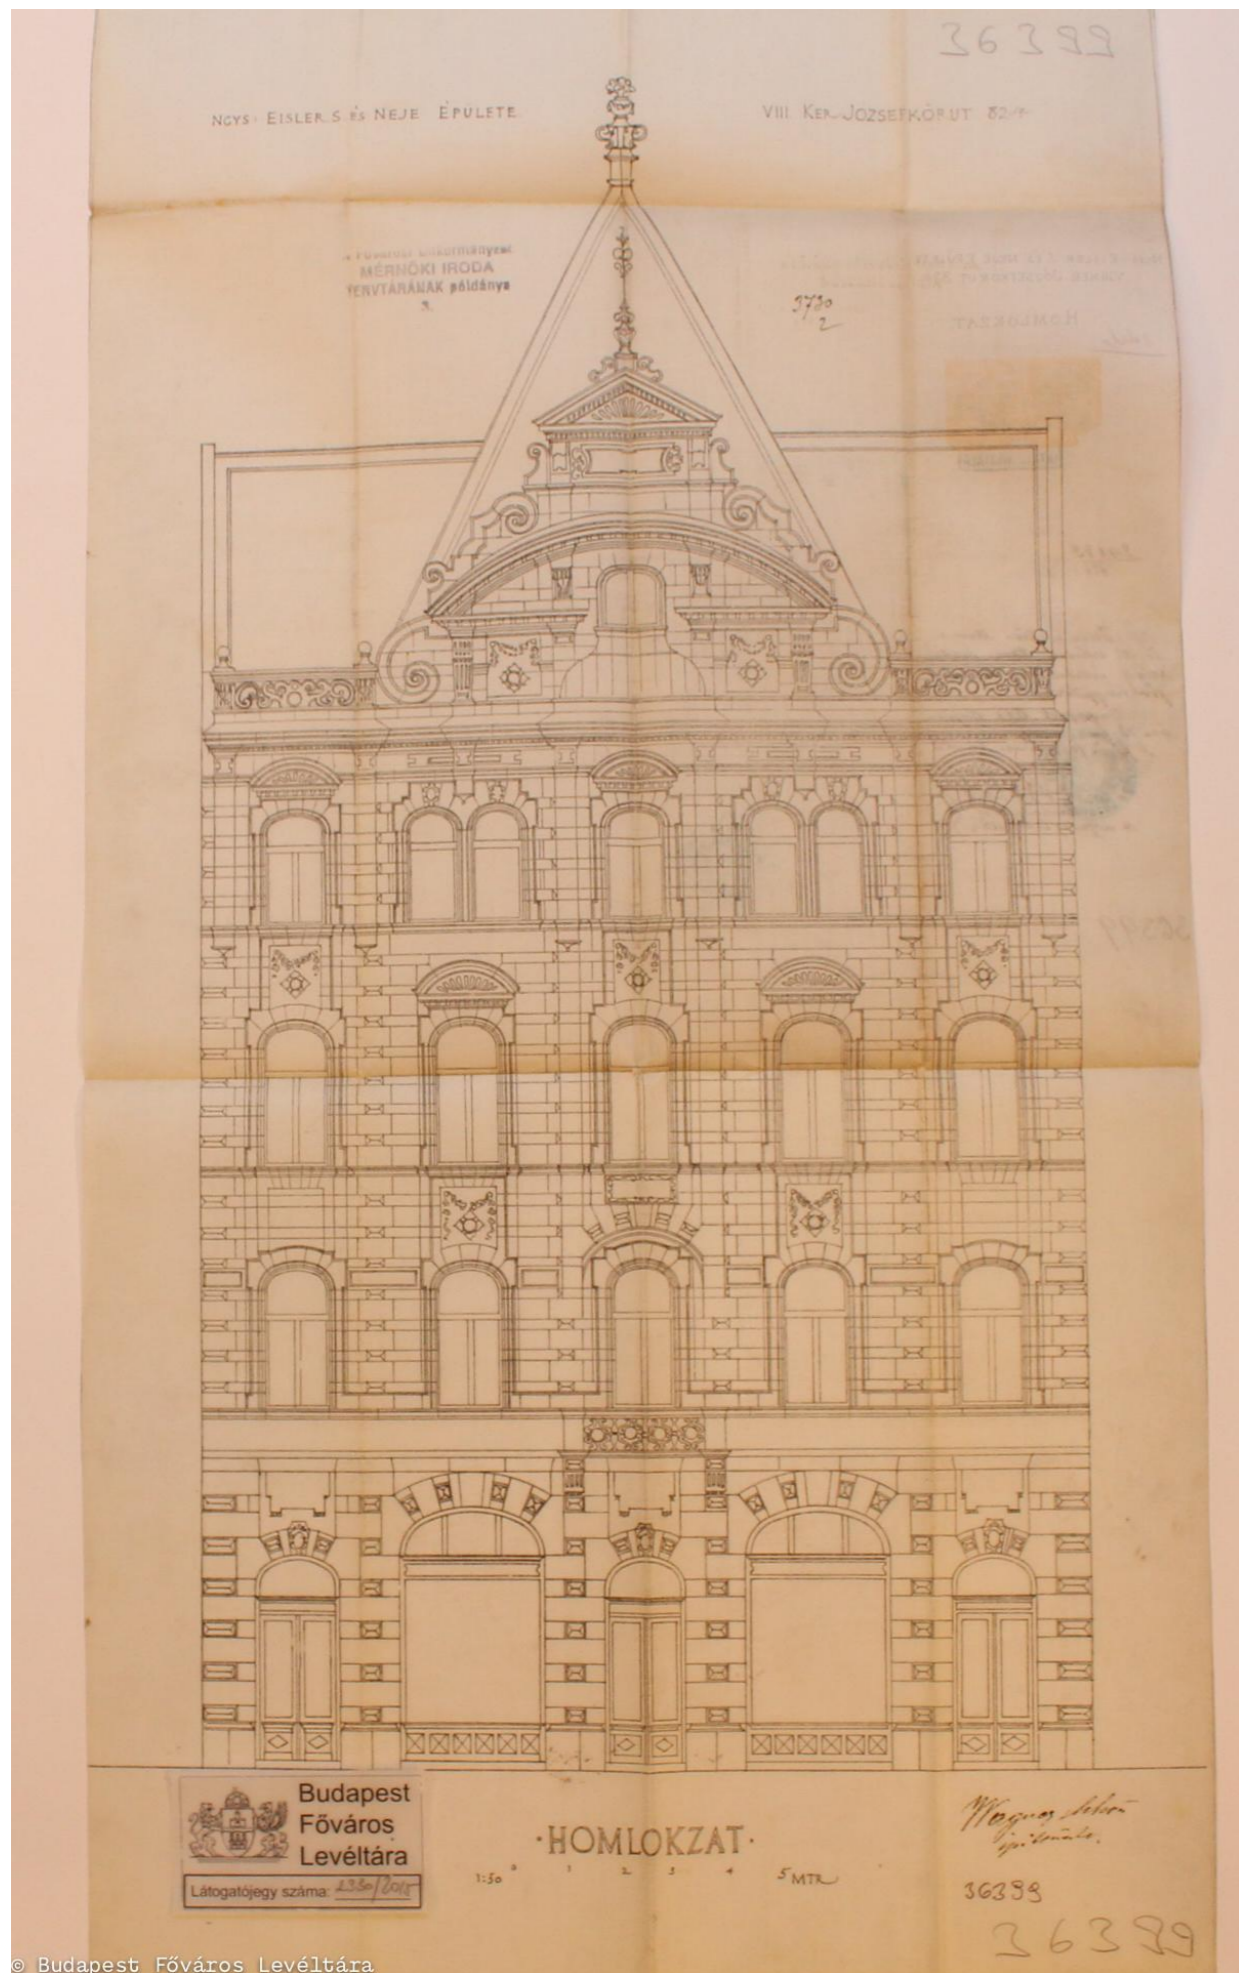

Eredeti homlokzat '56 előtt



Eredeti homlokzat az '56-os háború alatt



"Új" homlokzat az '56-os helyreállításokat követően

© Budapest Főváros Levéltára

Eredeti homlokzat terve

Tervlap szám:	Tervlap név:	Lépték:	Terv fázis:	Építkezés címe:	Építkezés megnevezése:	Dátum:	Építtető:	Tervező:
E-12	Fénykép dokumentáció		Településképi vélemény	Budapest, VIII. József crt. 82. hrsz.: 36399	Meglévő lakások átalakítása, tetőtérbeépítés, új lépcsőház	2018. október 17., szerda	O' Hat Flat Kft. - Zhu Zili 1107 Budapest, Szállás u. 7.	NArchitect Kft. 1137 Budapest, Szent István crt. 4.



Helyiséglista tervezett állapot			
Szám	Helyiség neve	Burkolat típusa	Terület m2
<b>Pince</b>			
P/01	Raktár	kerámia	9,73
P/02	Hideg konyha	kerámia	11,80
P/03	Hulladék tároló	kerámia	9,18
P/04	Gépészeti	kerámia	24,59
P/05	Raktár	kerámia	7,15
P/06	Étellift	kerámia	6,19
P/06	Gépészeti	kerámia	31,34
P/07	Raktár	kerámia	4,86
P/08	Mosogató	kerámia	7,36
P/09	Közlekedő	kerámia	5,13
P/10	Konyha	kerámia	40,56
P/11	Közlekedő	kerámia	17,12
P/12	Raktár	kerámia	6,54
P/13	Közlekedő	kerámia	12,32
P/14	Öltöző	kerámia	19,20
P/15	Raktár	kerámia	8,32
P/16	Mosókonyha	kerámia	9,98
P/17	Közlekedő	kerámia	7,10
P/18	Étkező	kerámia	41,60
P/19	Catering	kerámia	18,83
			<b>298,90 m<sup>2</sup></b>

<b>Földszint</b>			
É /01	Étterem	kerámia	70,55
É/02	Közlekedő	kerámia	13,89
É/03	Előtér	kerámia	5,72
É/04	ozg. korl. wc	kerámia	4,23
É/05	Női wc	kerámia	3,74
É/06	Férfi wc	kerámia	4,50
É/07	Közlekedő	kerámia	2,17
F/01	Közlekedő	kerámia	30,45
F/1/01	Lakószoba	lam.parketta	14,69
F/1/02	Hálófülke	lam.parketta	10,43
F/1/03	Fürdő	kerámia	4,42
F/1/04	Konyha	kerámia	5,52
F/02	Lépcsőház	kerámia	3,89
F/2/01	Lakószoba	lam.parketta	14,15
F/2/02	Előtér	lam.parketta	5,46
F/2/03	Zuhanyzó	kerámia	3,55
F/03	Előtér	kerámia	4,40
F/3/01	Lakószoba	lam.parketta	12,03
F/3/02	Konyha	lam.parketta	5,25
F/3/03	Zuhanyzó	kerámia	3,30
F/04	Hulladék tároló	kerámia	8,76
F/4/01	Lakószoba	lam.parketta	17,41
F/4/02	Konyha	lam.parketta	5,26
F/4/03	Zuhanyzó	kerámia	3,31
F/05	Közlekedő	kerámia	7,47
I/01	Recepció	kerámia	4,50
I/02	Wc	kerámia	2,32
I/03	Iroda	kerámia	16,10
			<b>287,47 m<sup>2</sup></b>

<b>Mezzanin szint</b>			
É /08	Közlekedő	kerámia	25,65
É /10	Fogyasztótér	kerámia	37,93
É/09	Tároló	kerámia	19,68
MF/01	Közlekedő	kerámia	22,25
MF/1/01	Nappali /konyha	lam.parketta	17,85
MF/1/02	WC	kerámia	3,30
MF/1/03	Szoba	lam.parketta	24,23
MF/1/04	Zuhanyzó	kerámia	3,31
MF/02	Közlekedő	kerámia	7,88
MF/2/01	Előtér	lam.parketta	5,46
MF/2/02	WC	kerámia	3,44
MF/2/03	Nappali /konyha	lam.parketta	15,01
MF/2/04	Gardrób	kerámia	5,69
MF/2/05	Fürdő	kerámia	4,56
MF/2/06	Szoba	lam.parketta	25,61
			<b>221,85 m<sup>2</sup></b>

Helyiséglista tervezett állapot			
Szám	Helyiség neve	Burkolat típusa	Terület m2
<b>1. emelet</b>			
I/01	Közlekedő	kerámia	22,25
I/1/01	Előtér	lam.parketta	5,63
I/1/02	WC	kerámia	3,69
I/1/03	Nappali /konyha	lam.parketta	16,50
I/1/04	Gardrób	kerámia	5,85
I/1/05	Fürdő	kerámia	4,27
I/1/06	Szoba	lam.parketta	26,25
I/02	Függőfolyosó	kerámia	9,74
I/2/01	Nappali / konyha	lam.parketta	18,35
I/2/02	WC	kerámia	3,30
I/2/03	Szoba	lam.parketta	24,80
I/2/04	Zuhanyzó	kerámia	3,31
I/03	Közlekedő	kerámia	13,54
I/3/01	Közlekedő	kerámia	11,74
I/3/02	Tároló	kerámia	3,32
I/3/03	Előtér	lam.parketta	7,42
I/3/04	Nappali /Étkező/ Konyha	lam.parketta	28,35
I/3/05	Szoba	lam.parketta	19,76
I/3/06	Zuhanyzó	lam.parketta	5,04
I/4/01	Nappali / étkező	lam.parketta	25,65
I/4/02	Konyha	lam.parketta	6,43
I/4/03	Fürdő	kerámia	7,79
I/4/04	Szoba	lam.parketta	11,91
I/4/05	Szoba	lam.parketta	17,61
I/4/06	Szoba	lam.parketta	26,57
			<b>329,07 m<sup>2</sup></b>

<b>2. emelet</b>			
II/01	Közlekedő	kerámia	22,45
II/1/01	Előtér	lam.parketta	5,60
II/1/02	WC	kerámia	3,73
II/1/03	Nappali /konyha	lam.parketta	17,10
II/1/04	Gardrób	kerámia	5,87
II/1/05	Fürdő	kerámia	3,97
II/1/06	Szoba	lam.parketta	26,80
II/02	Függőfolyosó	kerámia	12,76
II/2/01	Nappali / konyha	lam.parketta	19,13
II/2/02	WC	kerámia	3,30
II/2/03	Szoba	lam.parketta	25,27
II/2/04	Zuhanyzó	kerámia	3,31
II/03	Közlekedő	kerámia	14,49
II/3/01	Közlekedő	kerámia	12,44
II/3/02	Tároló	kerámia	3,26
II/3/03	Előtér	lam.parketta	7,26
II/3/04	Nappali /Étkező/ Konyha	lam.parketta	33,59
II/3/05	Szoba	lam.parketta	20,32
II/3/06	Zuhanyzó	lam.parketta	5,06
II/4/01	Nappali / étkező	lam.parketta	26,83
II/4/02	Konyha	lam.parketta	6,77
II/4/03	Fürdő	kerámia	8,05
II/4/04	Szoba	lam.parketta	12,38
II/4/05	Szoba	lam.parketta	18,00
II/4/06	Szoba	lam.parketta	24,53
			<b>342,27 m<sup>2</sup></b>

Helyiséglista tervezett állapot			
Szám	Helyiség neve	Burkolat típusa	Terület m2
<b>3. emelet</b>			
I/2/03	Szoba	lam.parketta	25,91
III/01	Közlekedő	kerámia	22,25
III/1/01	Előtér	lam.parketta	5,91
III/1/02	WC	kerámia	3,71
III/1/03	Nappali /konyha	lam.parketta	17,50
III/1/04	Gardrób	kerámia	5,92
III/1/06	Szoba	lam.parketta	26,94
III/02	Függőfolyosó	kerámia	12,65
III/2/01	Nappali / konyha	lam.parketta	19,18
III/2/02	WC	kerámia	3,43
III/2/04	Zuhanyzó	kerámia	3,43
III/03	Közlekedő	kerámia	16,43
III/3/01	Közlekedő	kerámia	12,17
III/3/02	Tároló	kerámia	2,34
III/3/03	Előtér	lam.parketta	8,73
III/3/04	Nappali /Étkező/ Konyha	lam.parketta	28,67
III/3/05	Szoba	lam.parketta	24,55
III/3/06	Zuhanyzó	lam.parketta	3,88
III/4/01	Nappali / étkező	lam.parketta	27,84
III/4/02	Konyha	lam.parketta	6,73
III/4/03	Fürdő	kerámia	8,11
III/4/04	Szoba	lam.parketta	13,33
III/4/05	Szoba	lam.parketta	17,84
III/4/06	Szoba	lam.parketta	24,23
III/1/03	Zuhanyzó	kerámia	4,01
			<b>345,69 m<sup>2</sup></b>

<b>Padlás</b>			
T/01	Közlekedő	kerámia	17,02
T/1/01	Nappali	lam.parketta	17,80
T/1/02	Szoba	lam.parketta	9,12
T/1/03	Zuhanyzó	kerámia	4,92
T/1/04	Konyha	kerámia	11,92
T/02	Közlekedő	kerámia	51,86
T/2/01	Lakószoba	lam.parketta	14,86
T/2/02	Előtér	lam.parketta	6,29
T/2/03	Zuhanyzó	kerámia	4,15
T/3/01	Szoba	lam.parketta	10,21
T/3/02	Nappali/ Konyha	lam.parketta	24,93
T/3/04	Zuhanyzó	kerámia	4,22
T/4/01	Előtér	lam.parketta	2,86
T/4/02	Zuhanyzó	kerámia	6,34
T/4/03	Nappali/ Konyha	lam.parketta	19,65
T/4/04	Szoba	lam.parketta	10,38
T/5/01	Nappali/ konyhaK	lam.parketta	21,77
T/5/02	Szoba	lam.parketta	9,73
T/5/03	Zuhanyzó	kerámia	4,72
T/6/0	Erkély	kerámia	5,36
T/6/01	Nappali/ konyha	lam.parketta	25,41
T/6/02	Szoba	lam.parketta	16,28
T/6/03	Zuhanyzó	kerámia	5,20
			<b>305,00 m<sup>2</sup></b>
			<b>2 130,25 m<sup>2</sup></b>

Tervlap szám:	Tervlap név:	Lépték:	Terv fázis:	Építkezés címe:	Építkezés megnevezése:	Dátum:	Építető:	Tervező:
<b>E-13</b>	<b>Helyiségkimutatás</b>			<b>Budapest, VIII. József krt. 82.</b> hrsz.: 36399	<b>Meglévő lakások átalakítása, tetőtérbeépítés, új lépcsőház</b>	<b>2018. október 17., szerda</b>	<b>O' Hat Flat Kft. - Zhu Zili</b> 1107 Budapest, Szállás u. 7.	<b>NArchitect Kft.</b> 1137 Budapest, Szent István krt. 4.

