


5. sz. melléklet

CORVIN SÉTÁNY

Építési engedély
SÉTÁNY új belterület

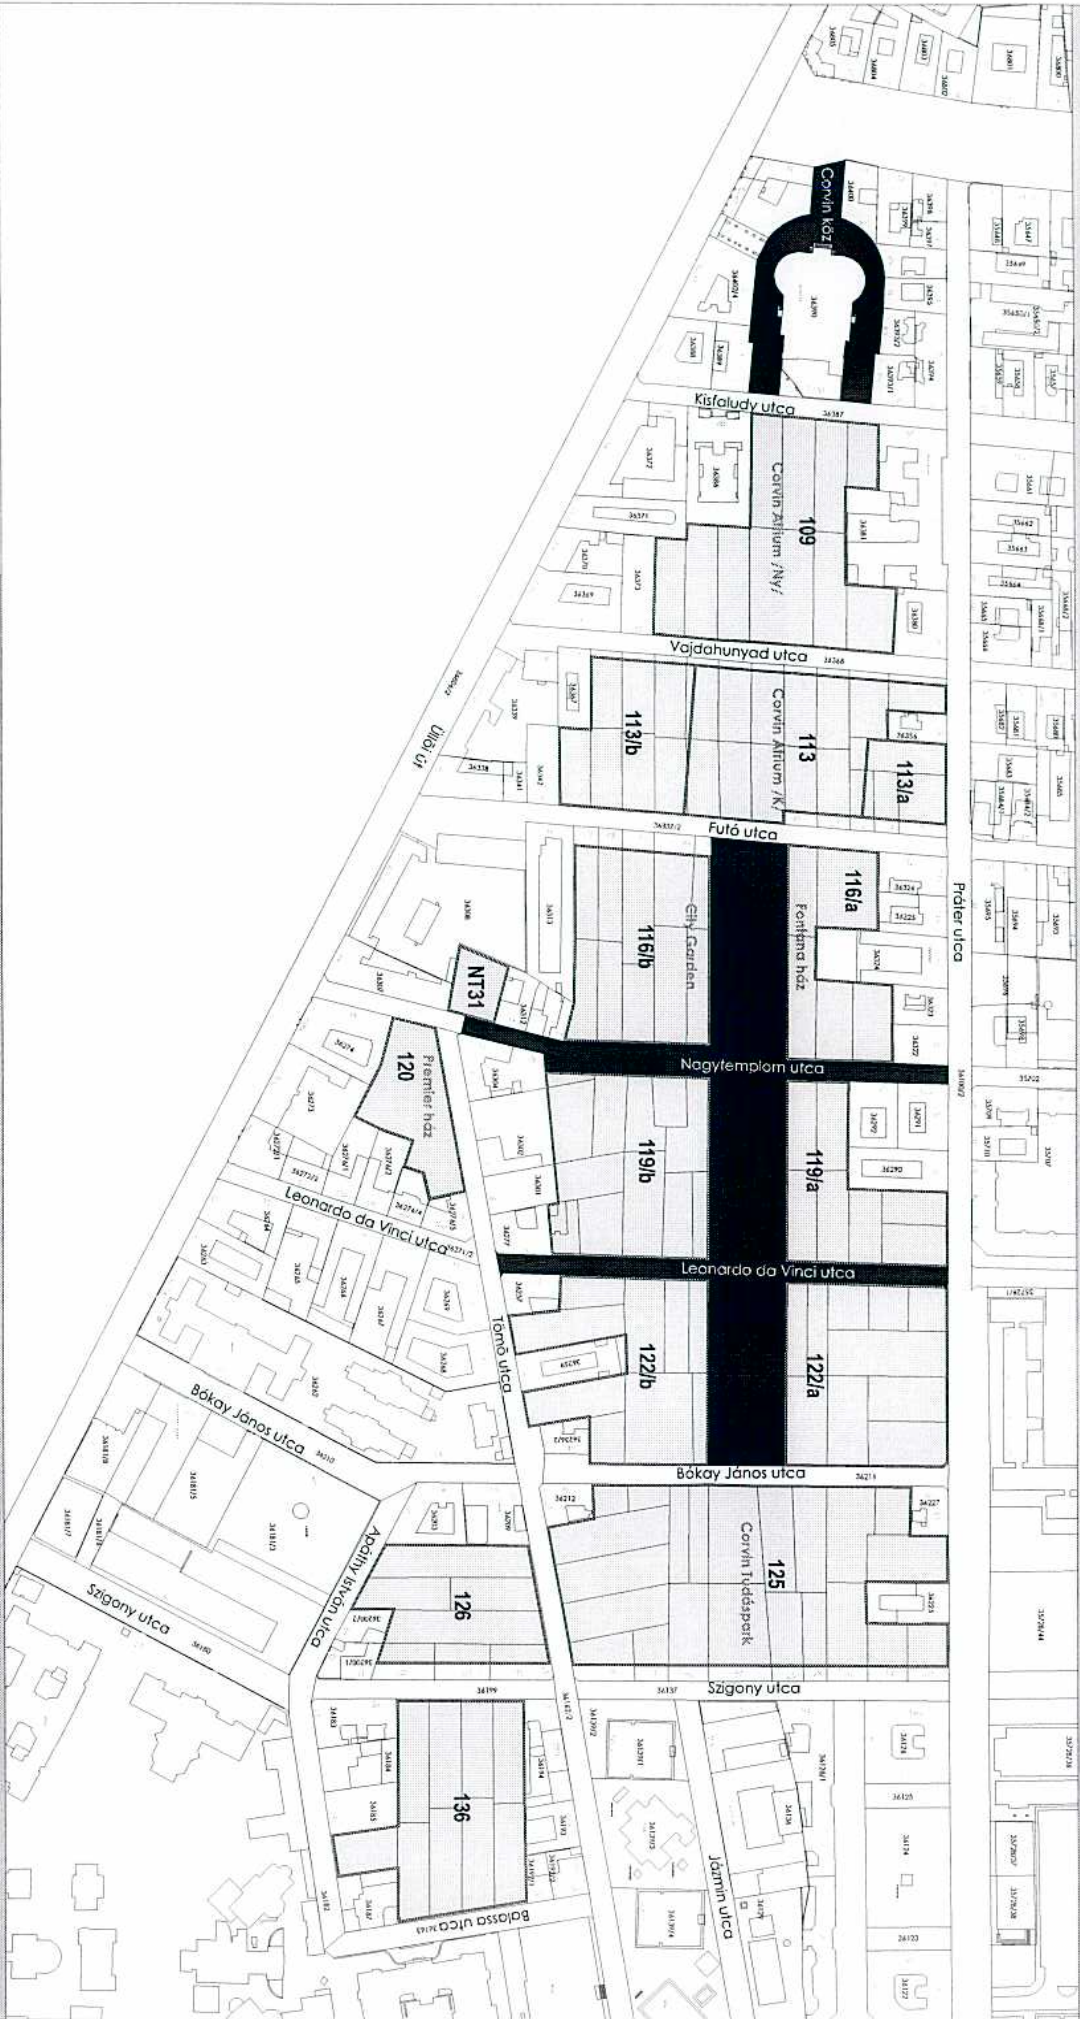

FUTUREAL
CONCEPT



A Corvin Sétány Kft. kivitelezési területe