

Építető:  
Népszínház u. 23.  
Társasház

N É P S Z Í N H Á Z   U T C A I   H O M L O K Z A T

TELEPÜLÉSKÉPI BEJELENTÉSI ELJÁRÁS


HELVI VÉDETTSE<sup>a</sup>GŰ TÁRSASHÁZ  
külső homlokzatainak felújításához  
1081 Budapest, Népszínház u. 23.  
Hrsz.: 34797

METSZET  
építész tervek  
meglevő állapot

M = 1 : 1 0 0  
2018. október hó.

É-1

Méretetek a helyszínen ellenőrizendő!  
Méretetek a kivitelezés előtt egyeztetendő!

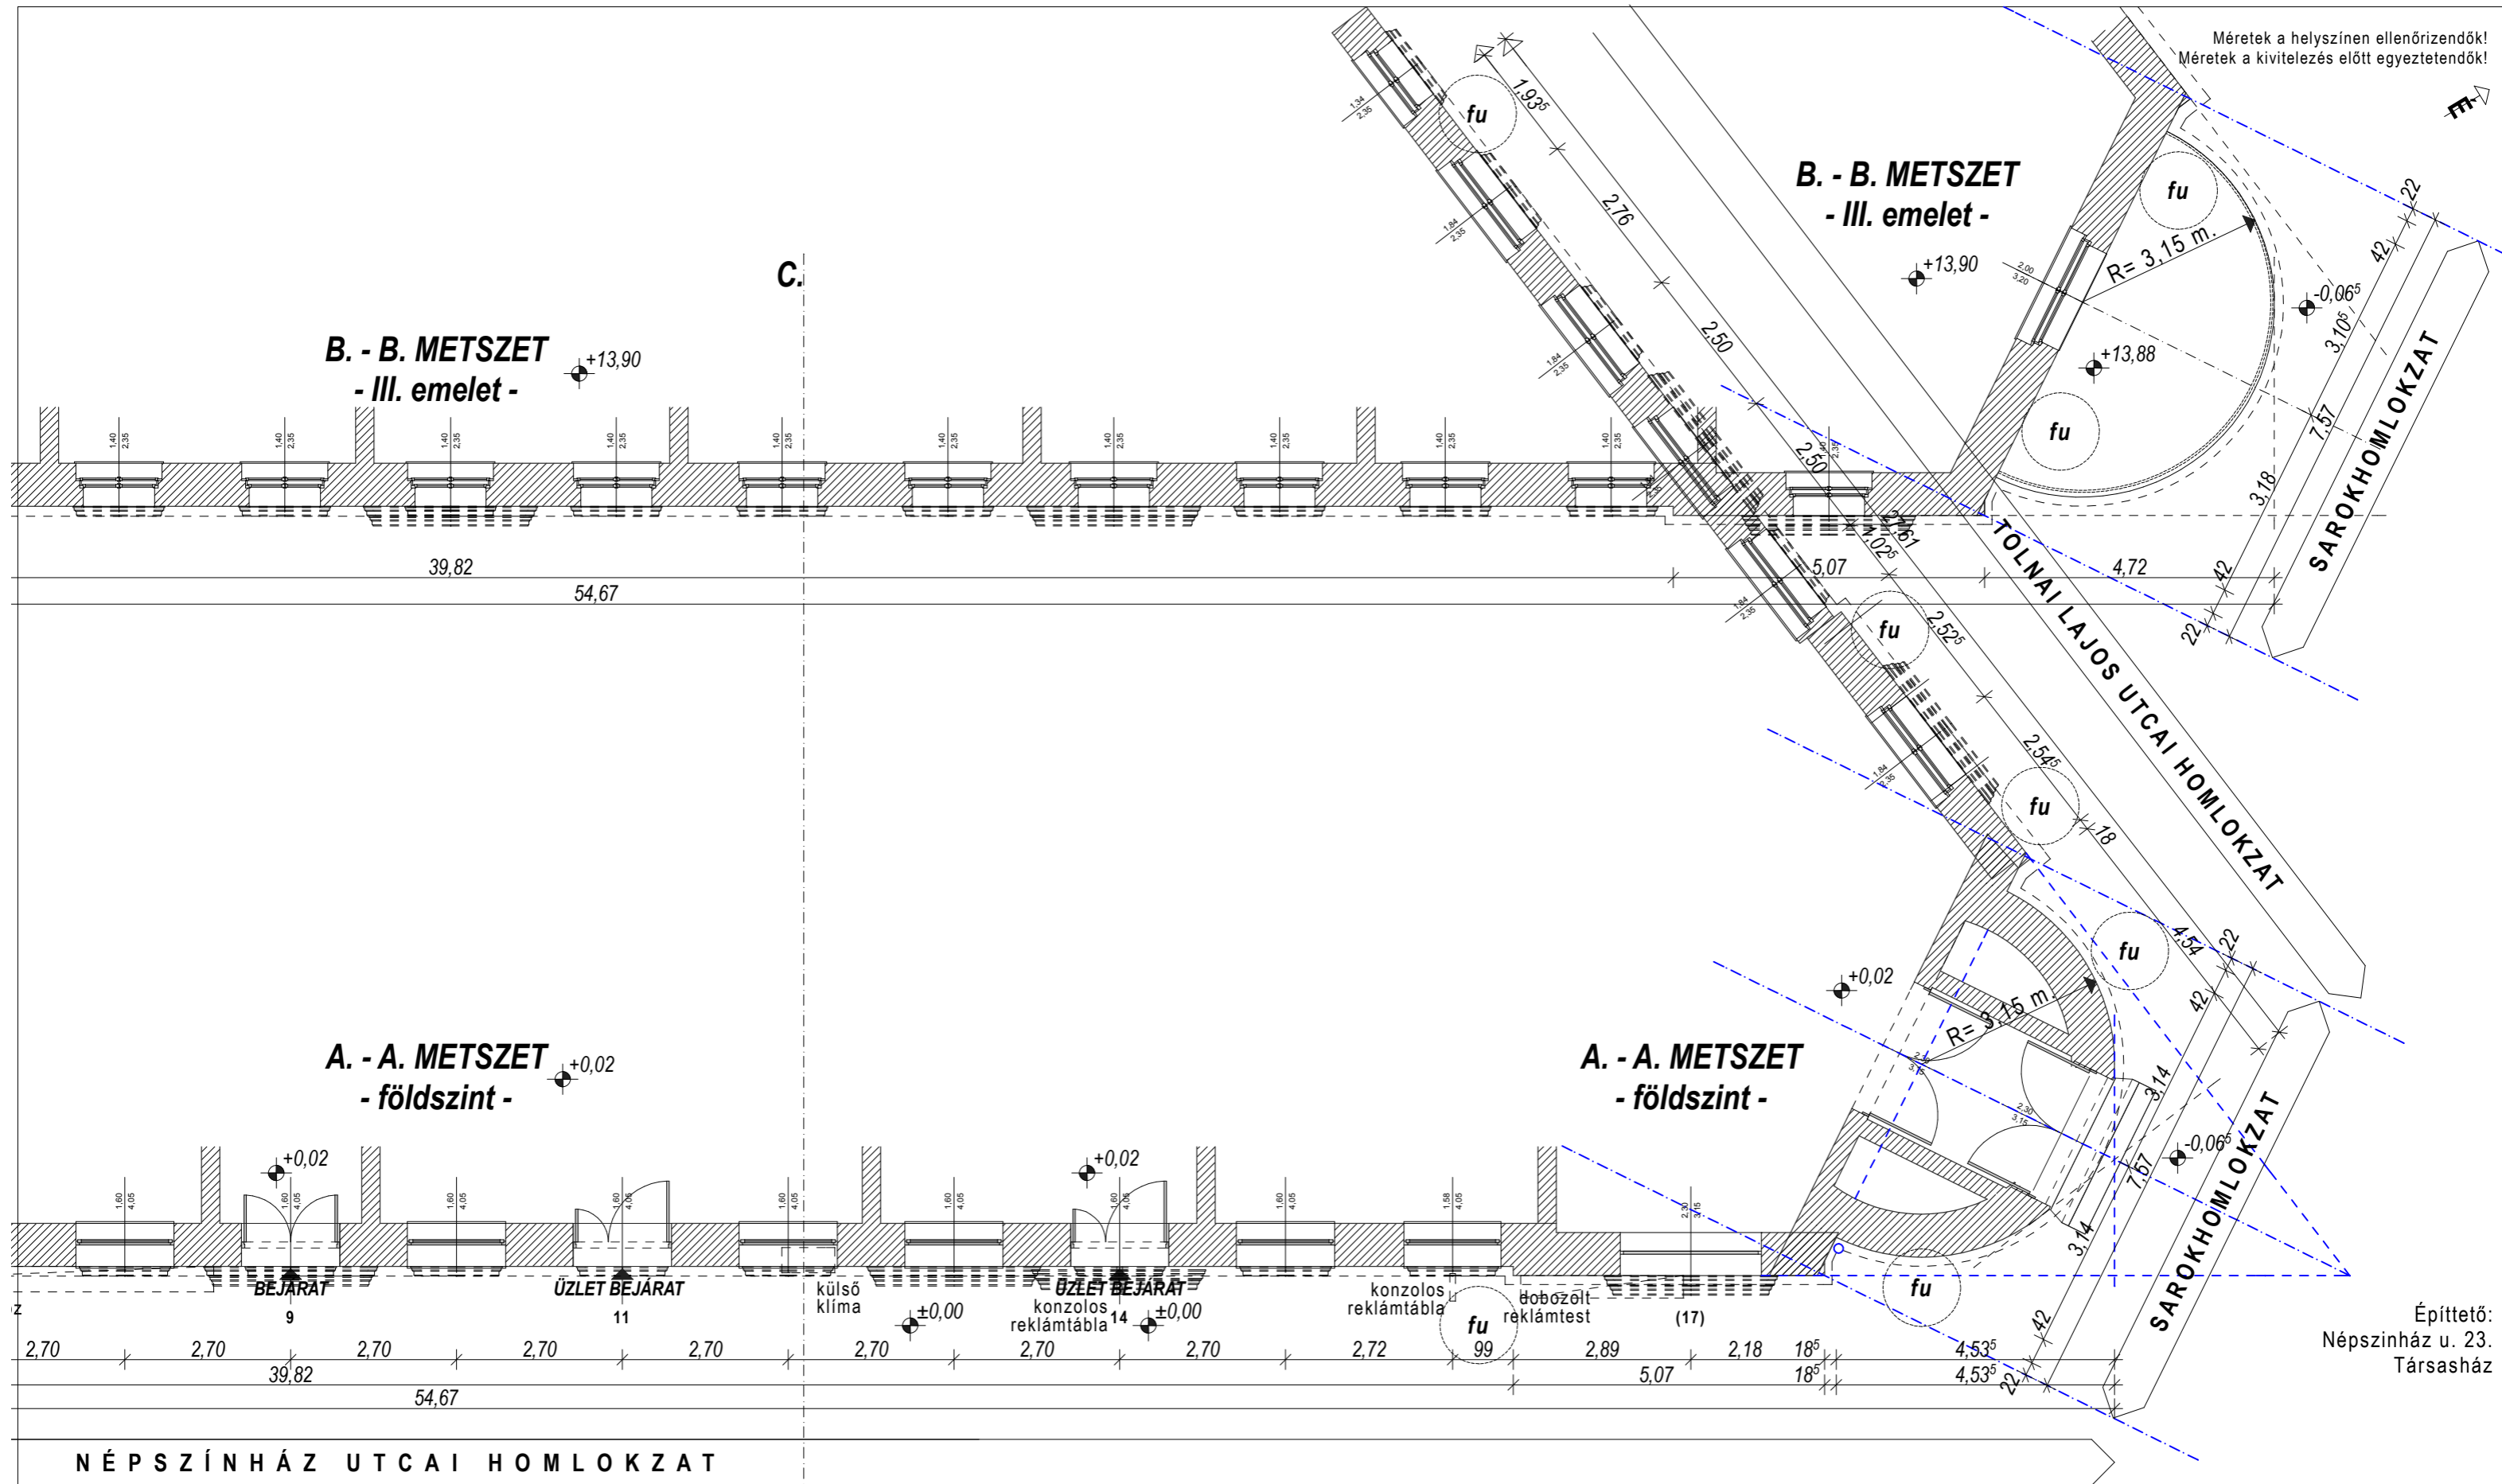

**B. - B. METSZET**  
- III. emelet -

**B. - B. METSZET**  
- III. emelet -

**A. - A. METSZET**  
- földszint -

**A. - A. METSZET**  
- földszint -

NÉPSZÍNHÁZ UTCAI HOMLOKZAT

TOLNAI LAJOS UTCAI HOMLOKZAT

SAROKHOMLOKZAT

Építető:  
Népszínház u. 23.  
Társasház

TELEPÜLÉSKÉPI BEJELENTÉSI ELJÁRÁS

HELYI VÉDETTÉSGŰ TÁRSASHÁZ  
külső homlokzatainak felújításához  
1081 Budapest, Népszínház u. 23.  
Hrsz.: 34797

METSZET  
építész tervek  
meglevő állapot

M = 1 : 100  
2018. október hó.

É-2


Méretet a helyszínen ellenőrizendő!  
Méretek a kivitelezés előtt egyeztetendő!

B.

C.

A.

C.

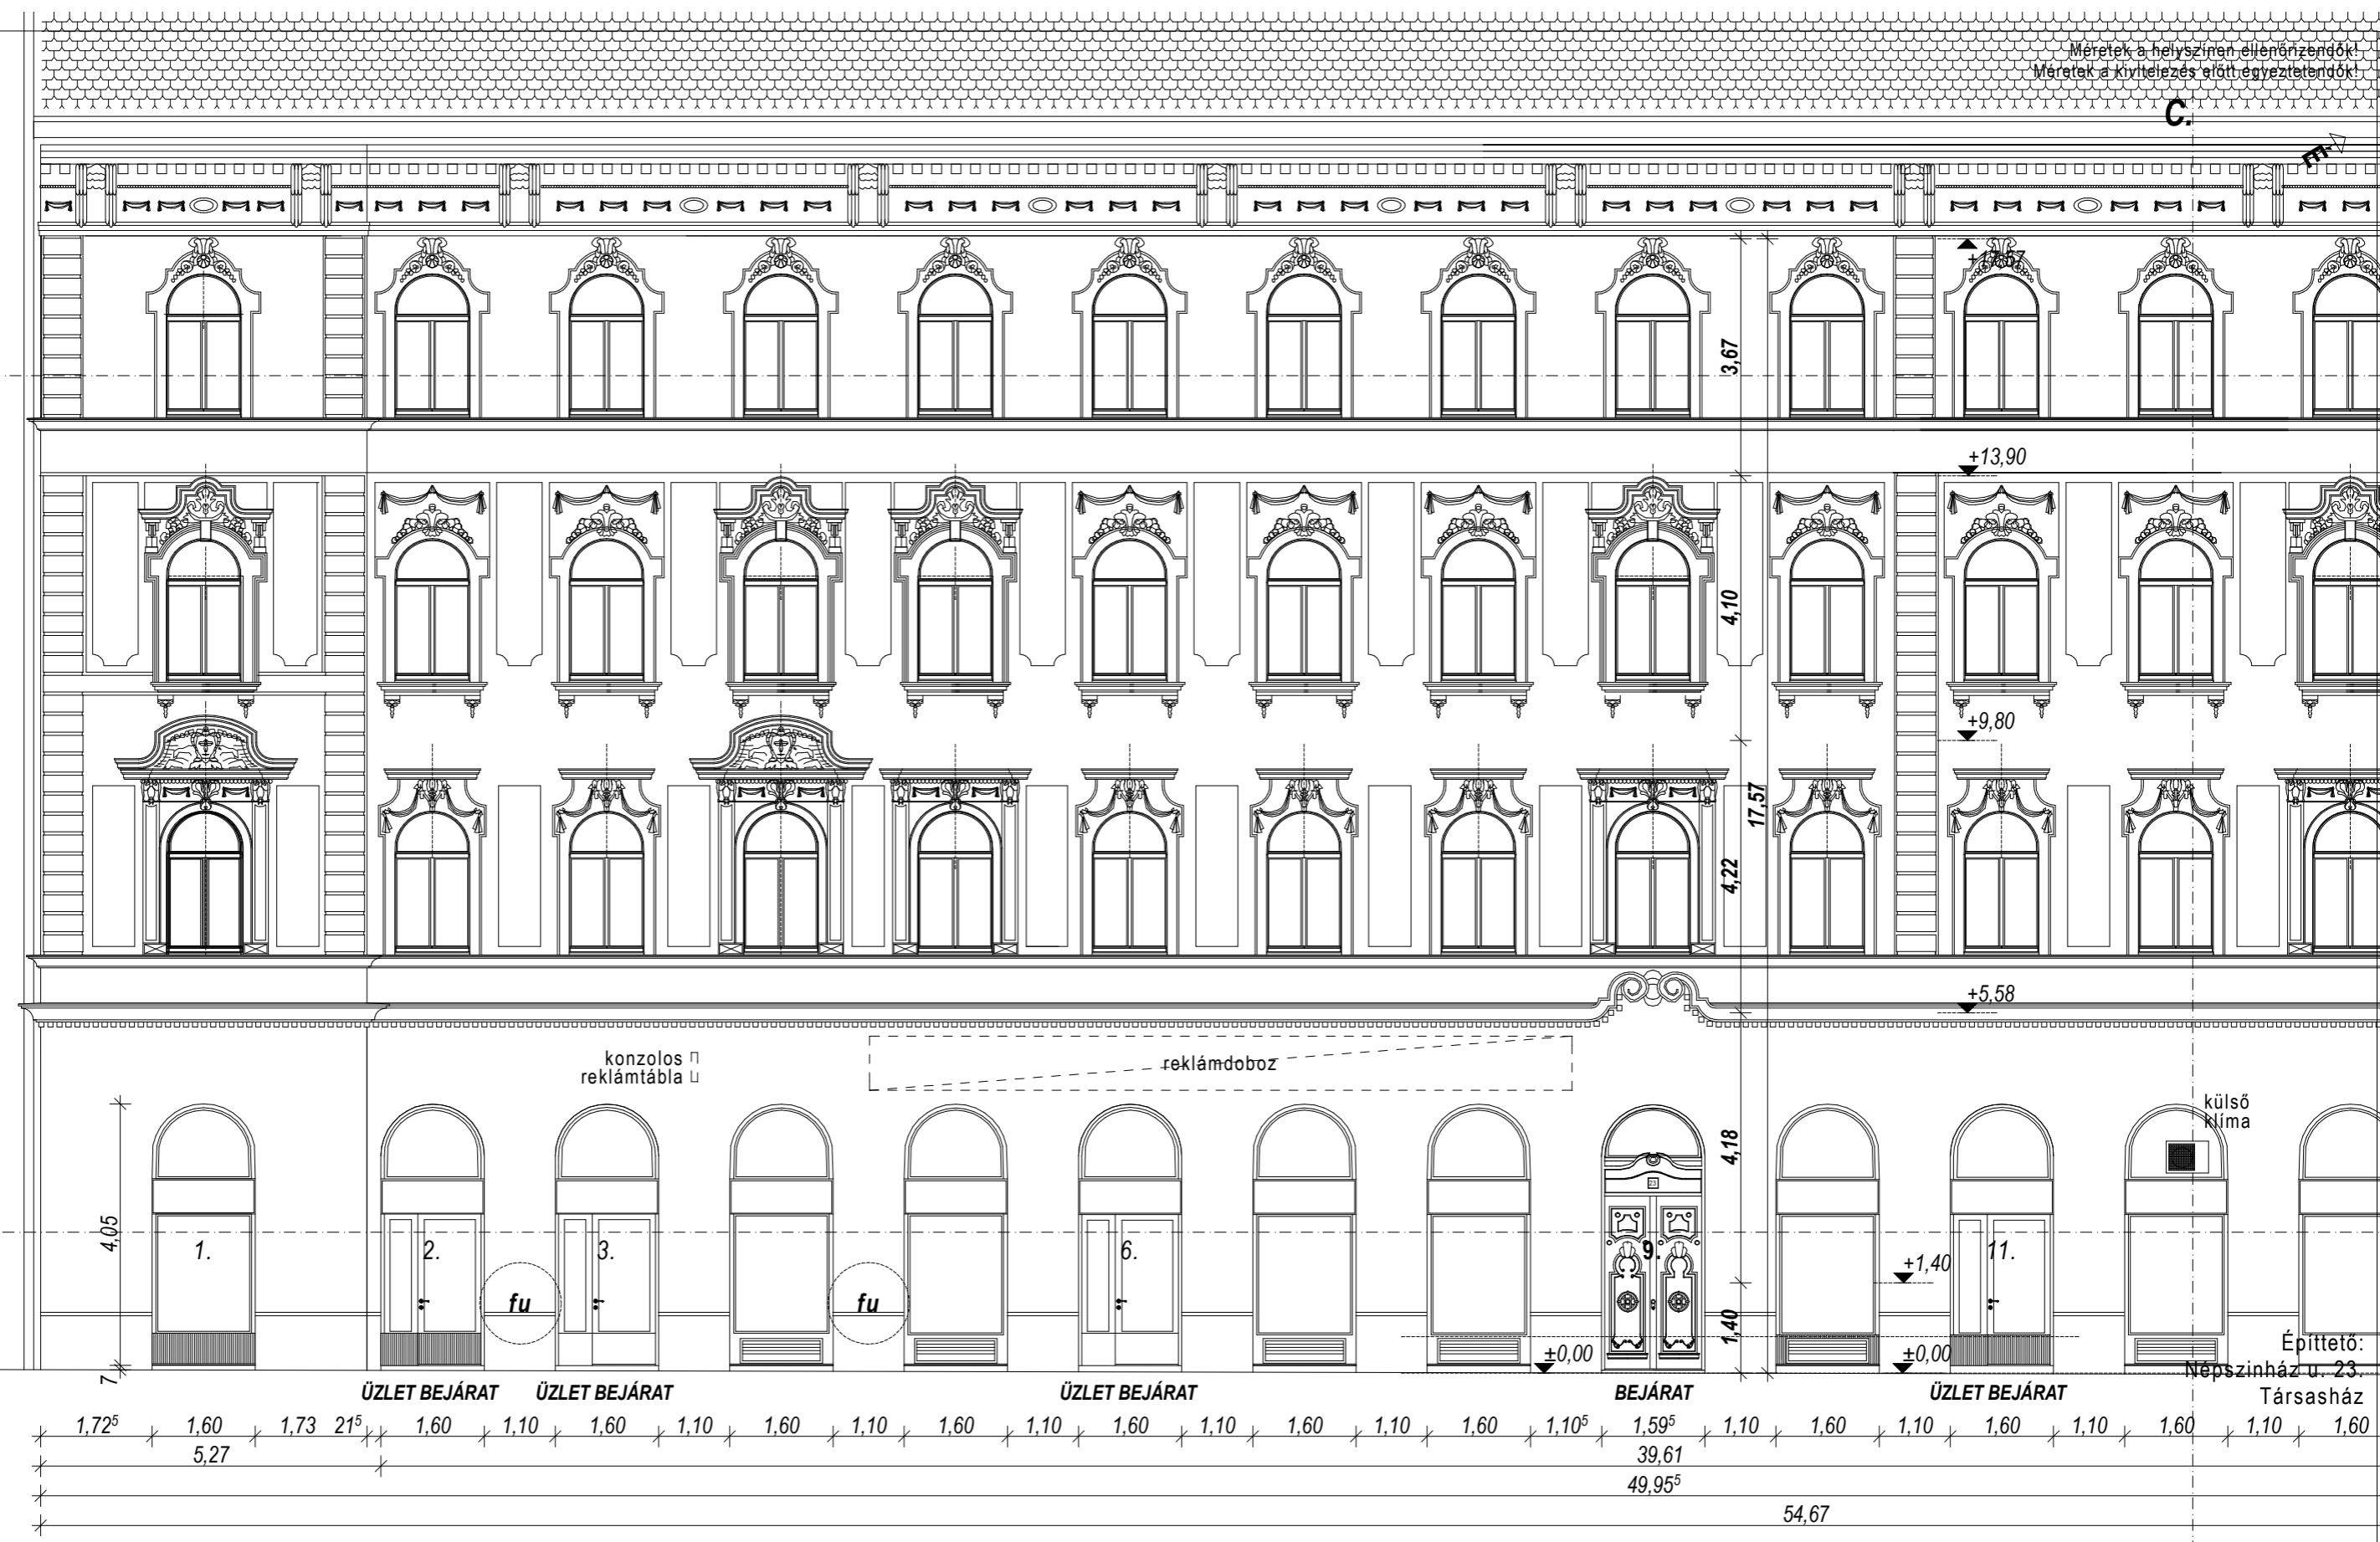

NÉPSZÍNHÁZ UTCAI HOMLOKZAT

TELEPÜLÉSKÉPI BEJELENTÉSI ELJÁRÁS


HELYI VÉDETTSÉGŰ TÁRSASHÁZ  
külső homlokzatainak felújításához  
1081 Budapest, Népszínház u. 23.  
Hrsz.: 34797

HOMLOKZAT  
építész tervek  
meglevő állapot

M = 1 : 100  
2018. október hó.

É-3

Méretetek a helyszínen ellenőrizendő!  
Méretetek a kivitelezés előtt egyeztetendő!

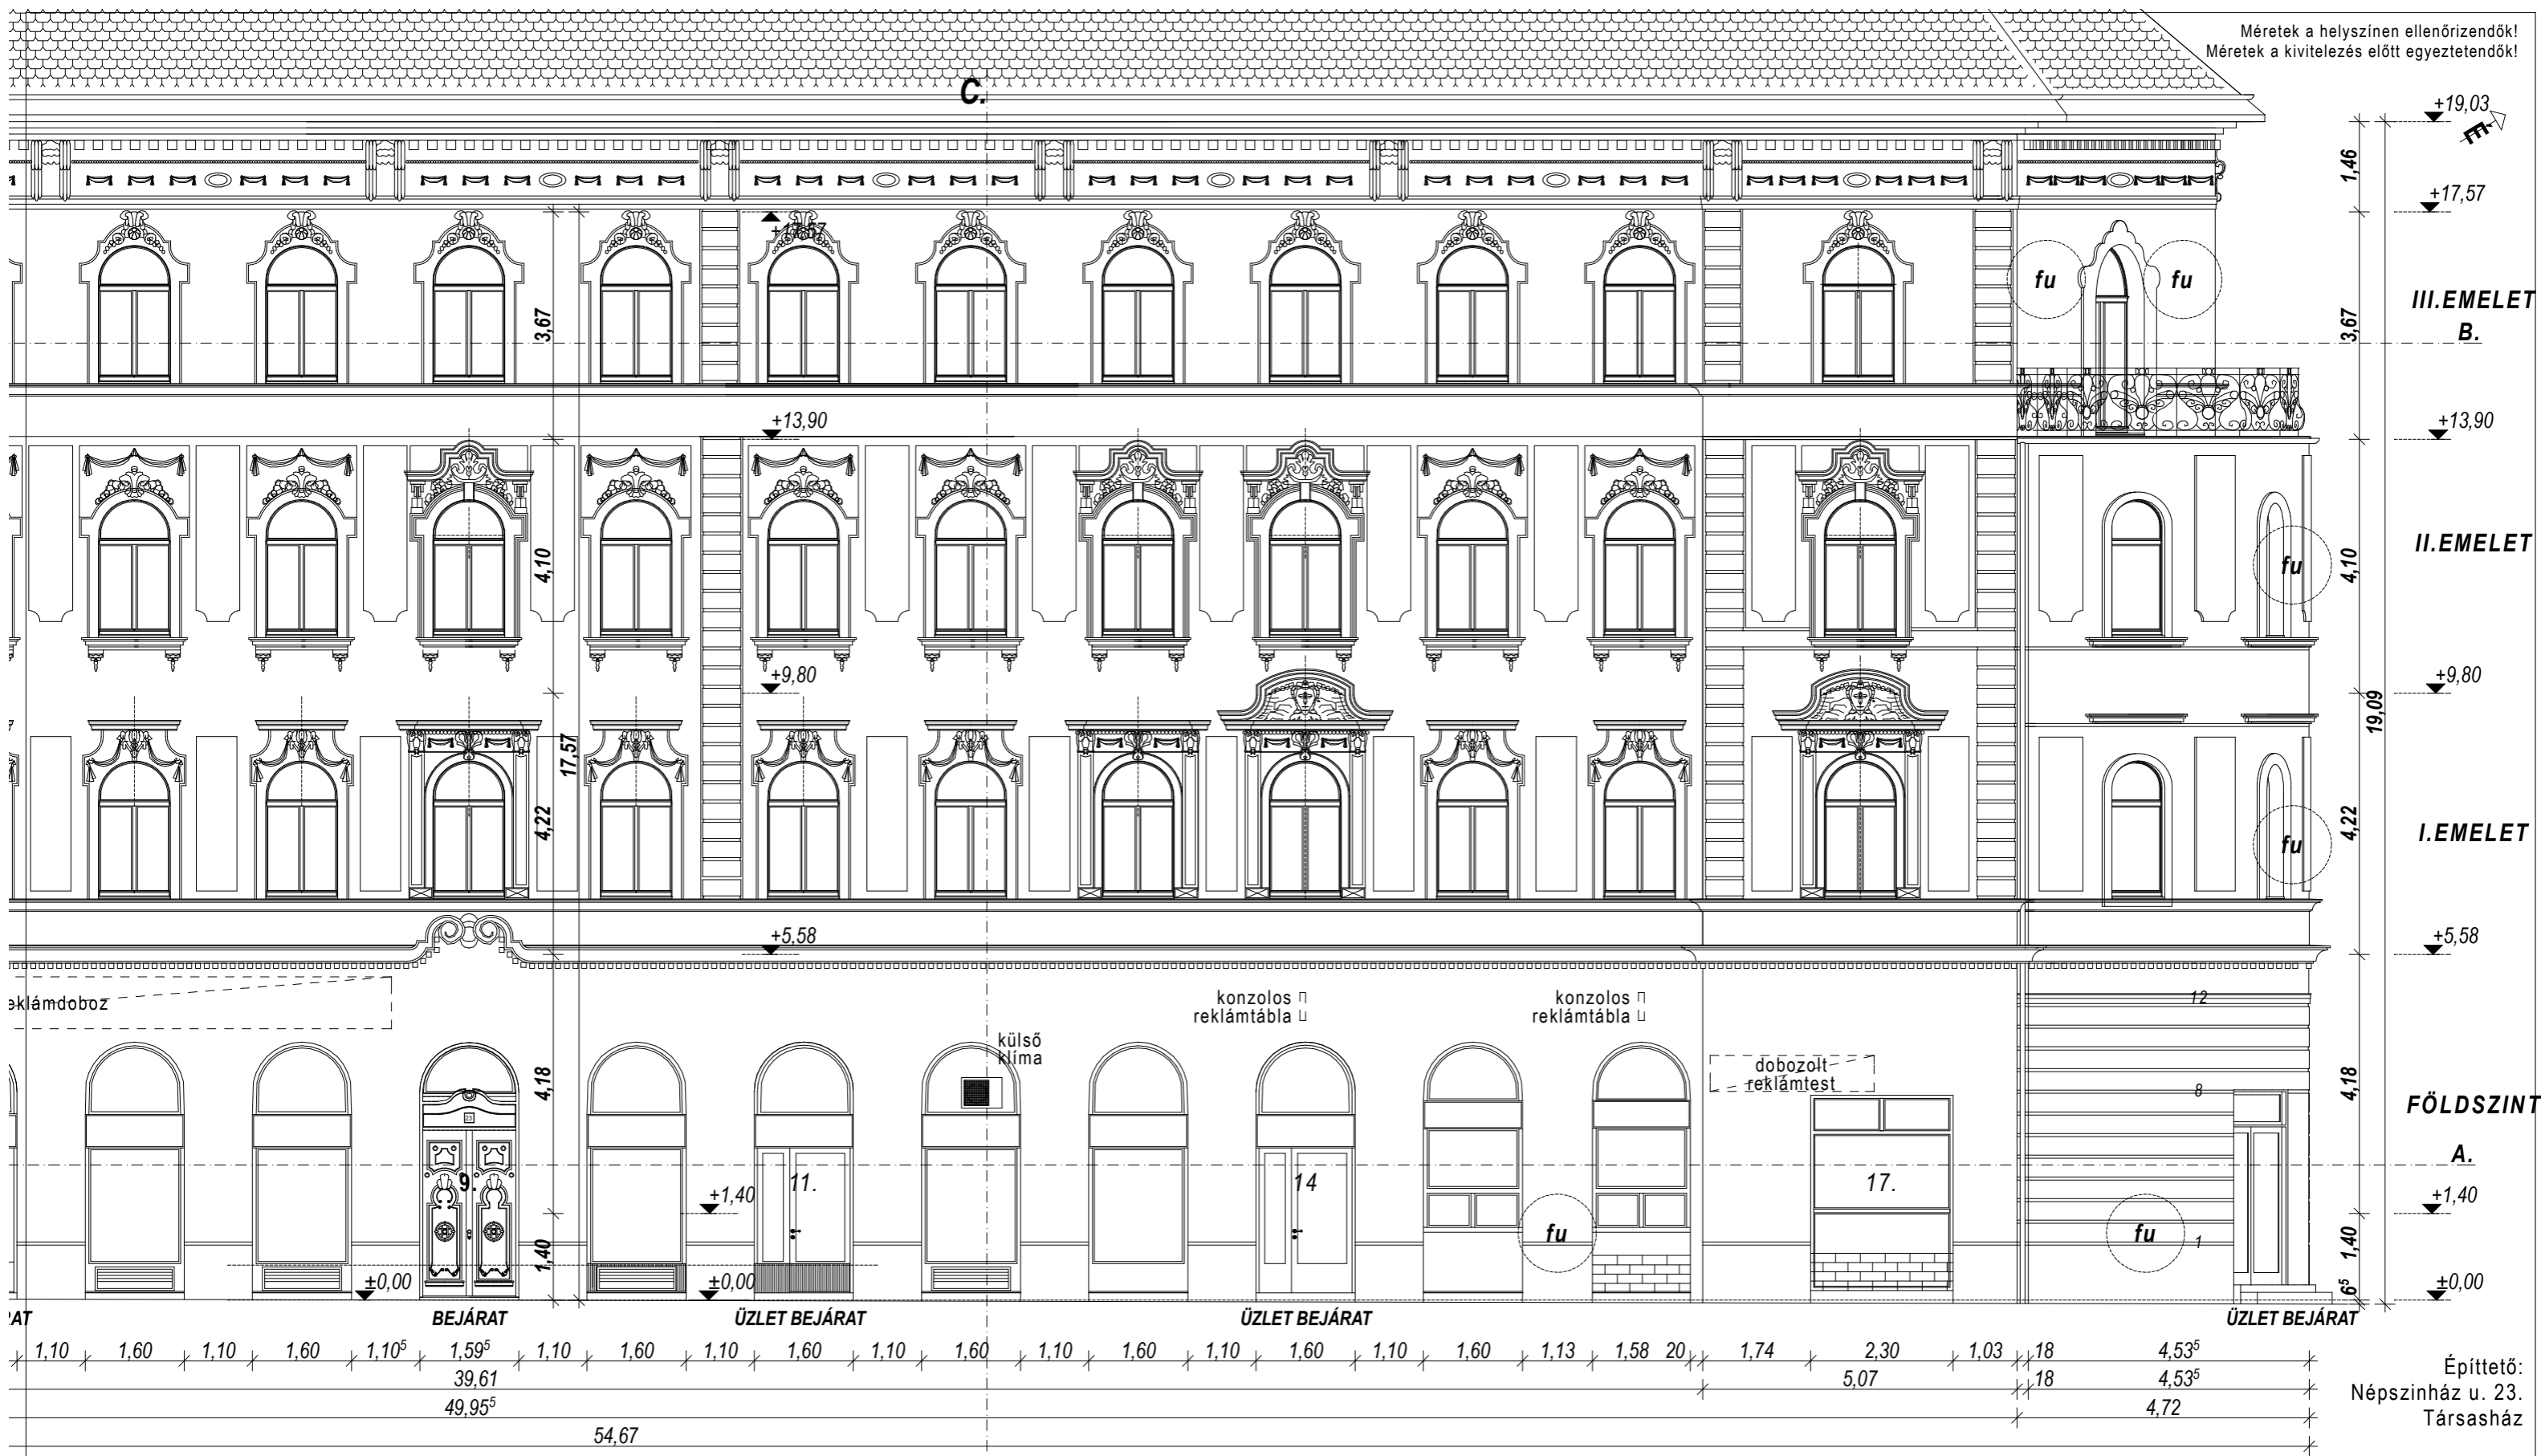

NÉPSZÍNHÁZ UTCAI HOMLOKZAT

TELEPÜLÉSKÉPI BEJELENTÉSI ELJÁRÁS



a  
HELYI VÉDETTSÉGŰ TÁRSASHÁZ  
külső homlokzatainak felújításához  
1081 Budapest, Népszínház u. 23.  
Hrsz.: 34797

HOMLOKZAT  
építész tervek  
meglevő állapot

M = 1 : 100  
2018. október hó.

É-4

Méretetek a helyszínen ellenőrizendők!  
Méretetek a kivitelezés előtt egyeztetendők!

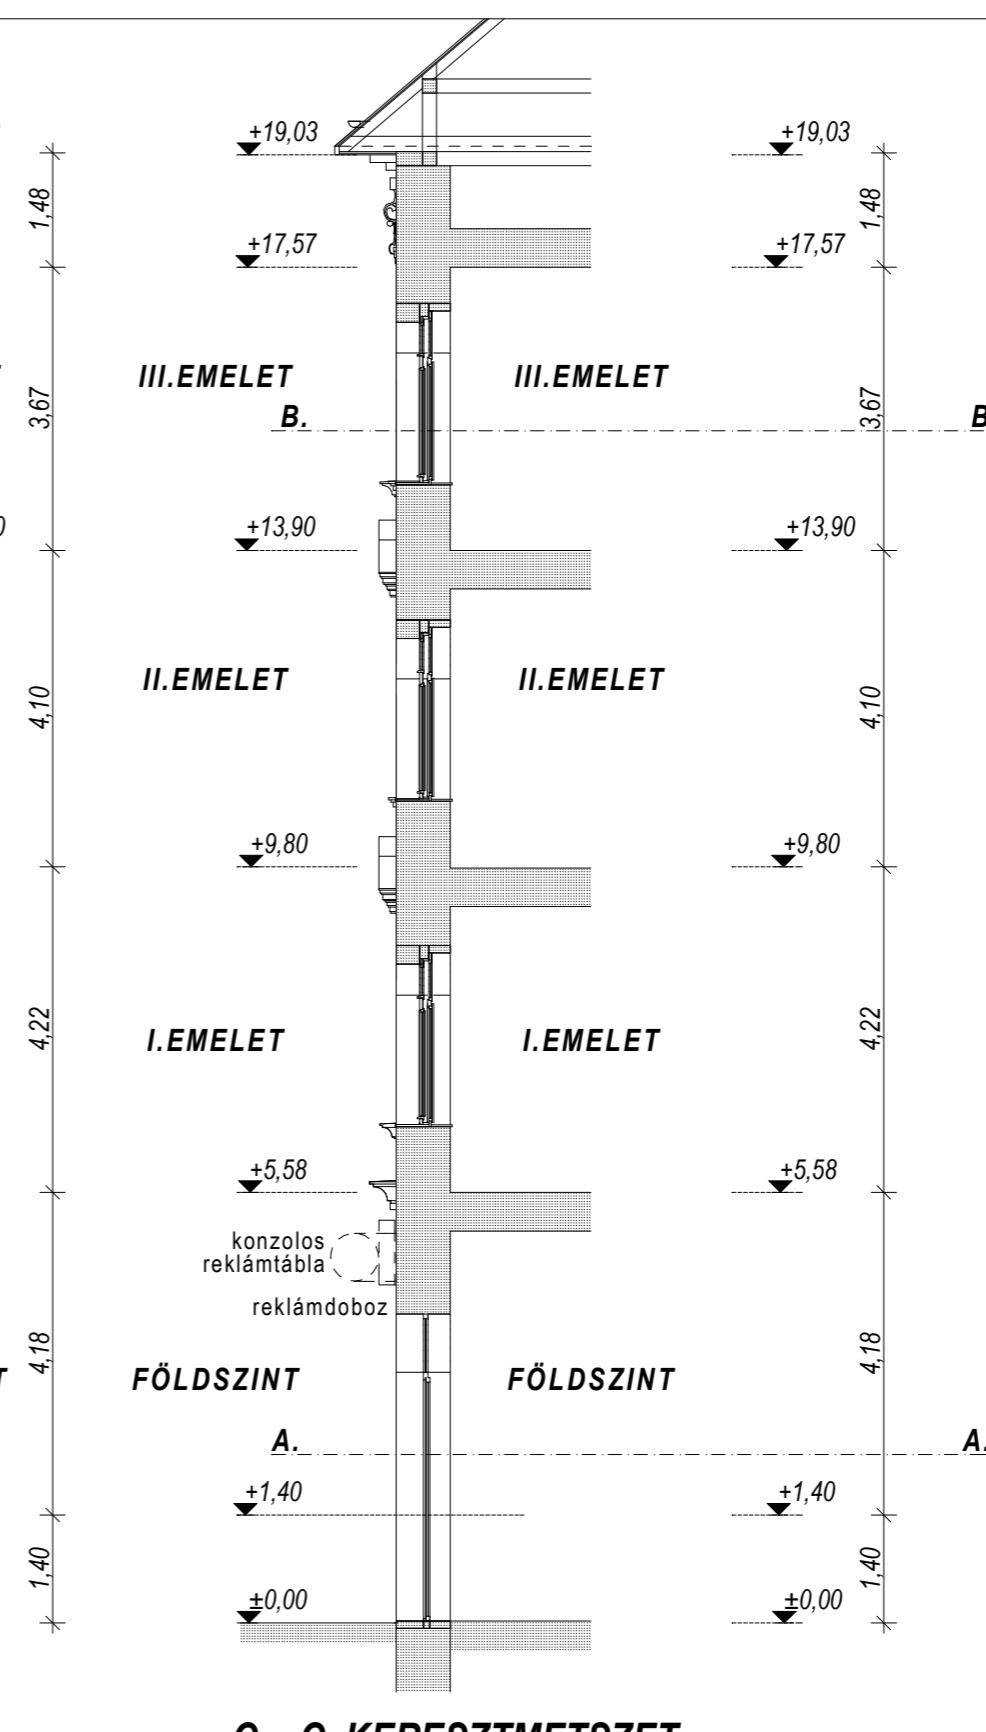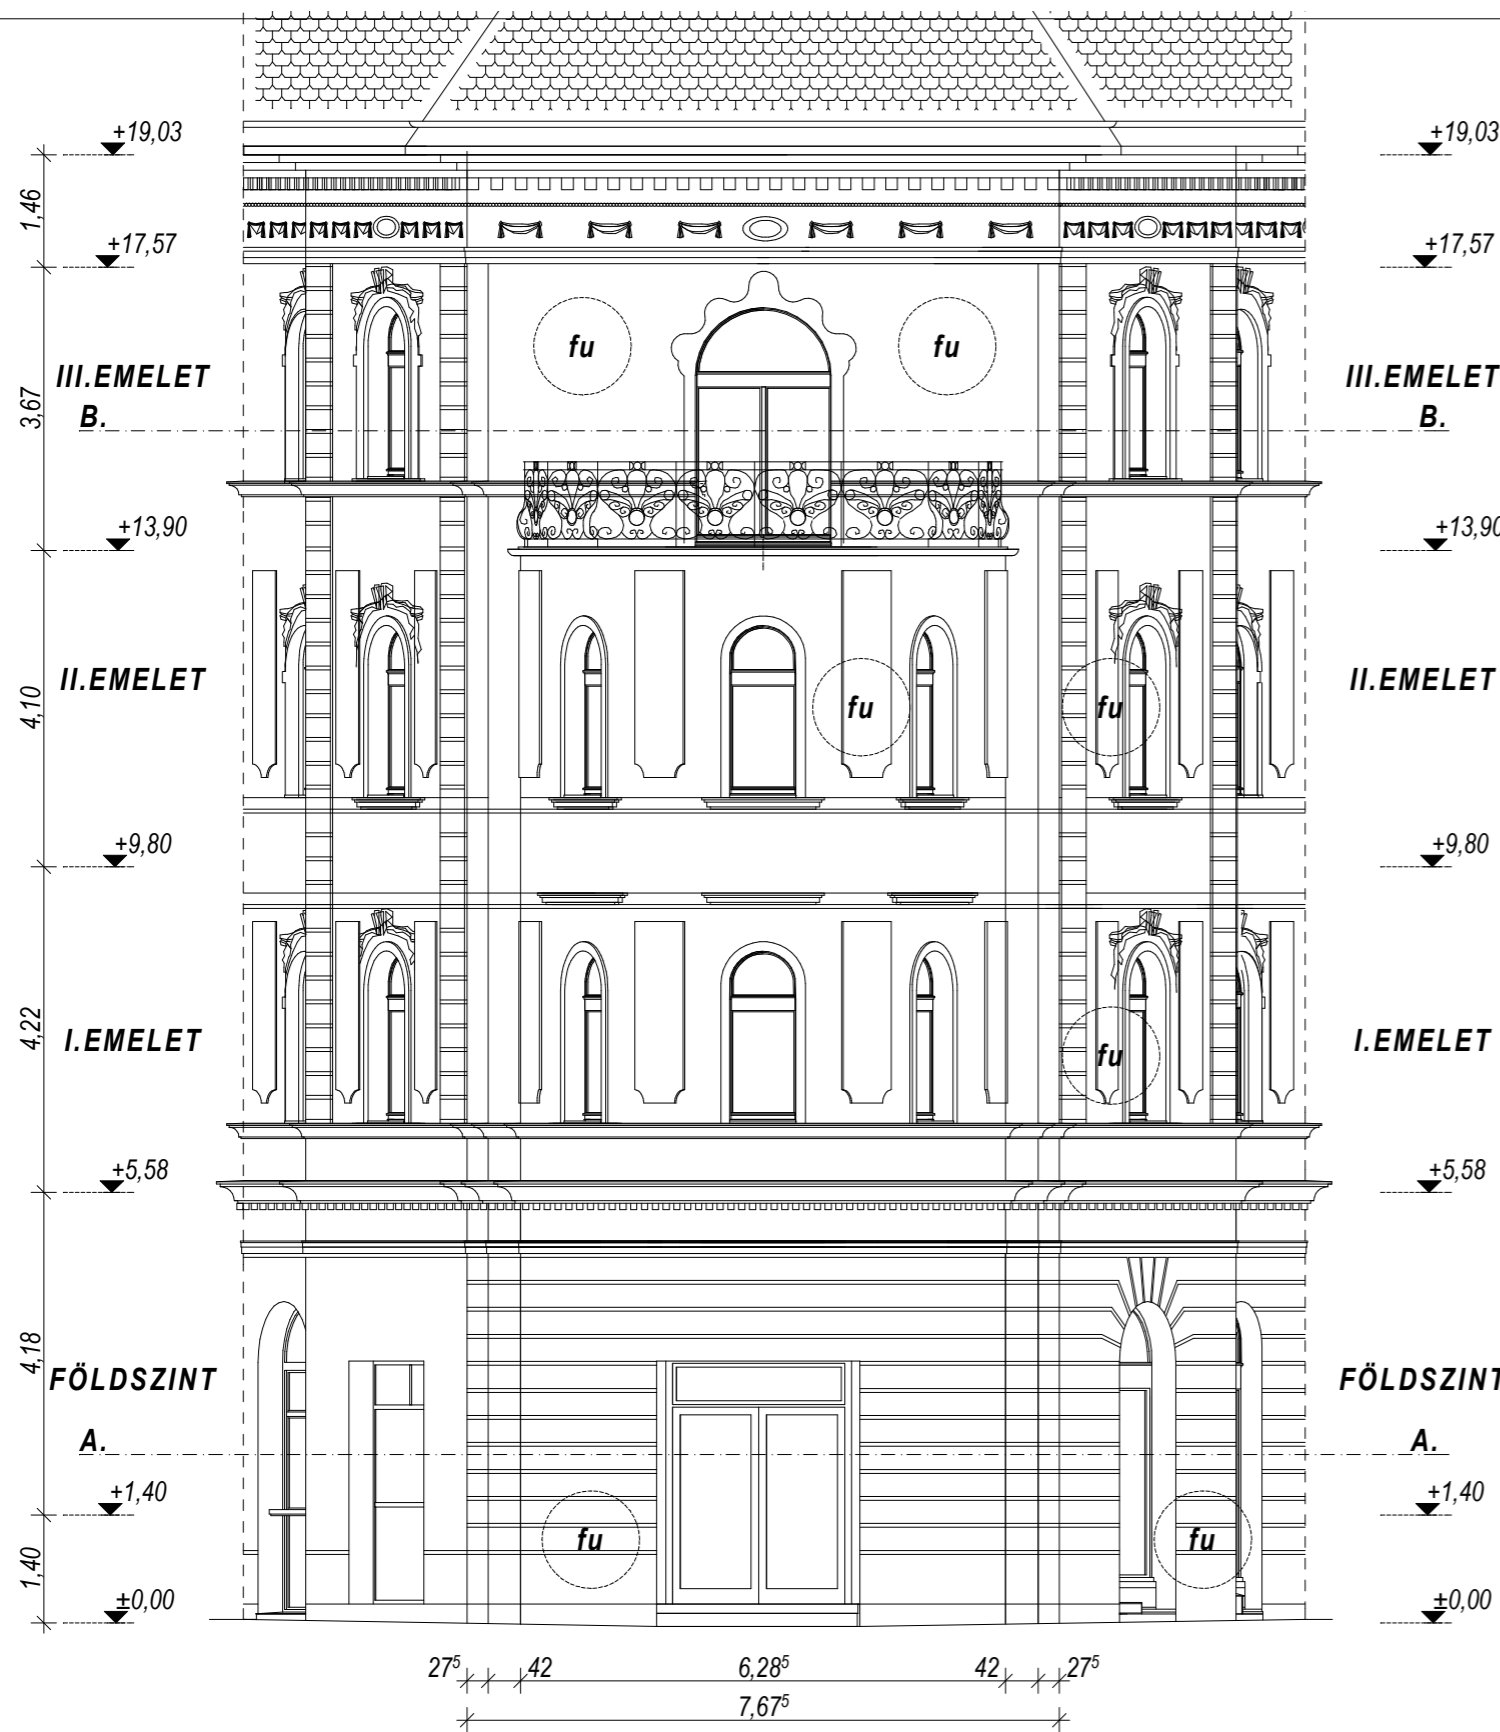

Jelmagyarázat:  
felújítandó felület fu

NÉPSZÍNHÁZ UTCAI HOMLOKZAT      SAROK HOMLOKZAT      TOLNAI LAJOS UTCAI HOMLOKZAT

**C - C KERESZTMETSZET**

Építető:  
Népszínház u. 23.  
Társasház

**TELEPÜLÉSKÉPI BEJELENTÉSI ELJÁRÁS**

**a**  
HELYI VÉDETTSÉGŰ TÁRSASHÁZ  
külső homlokzatainak felújításához  
1081 Budapest, Népszínház u. 23.  
Hrsz.: 34797

**HOMLOKZAT és METSZET**  
építész tervek  
meglevő állapot

M = 1 : 100  
2018. október hó.

**É-5**

Méretetek a helyszínen ellenőrizendő!  
Méretetek a kivitelezés előtt egyeztetendő!



TOLNAI LAJOS UTCAI HOMLOKZAT

TELEPÜLÉSKÉPI BEJELENTÉSI ELJÁRÁS

HELYI VÉDETTSÉGŰ TÁRSASHÁZ  
külső homlokzatainak felújításához  
1081 Budapest, Népszínház u. 23.  
Hrsz.: 34797

HOMLOKZAT  
építész tervek  
meglevő állapot

M = 1 : 100  
2018. október hó.

É-6




**B. - B. METSZET**  
**- III. emelet -**


+13,90

**B. - B. METSZET**  
**- III. emelet -**

+13,90

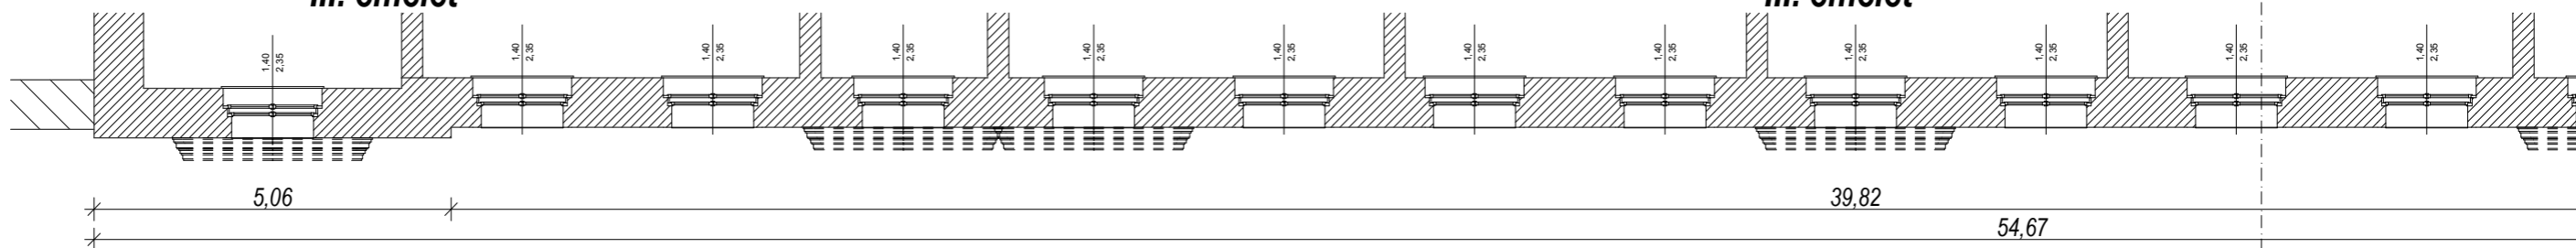

**Meglévő reklámhordozók kialakítása  
és felújítása külön megbeszélés  
illetve egyeztetés szerint!**

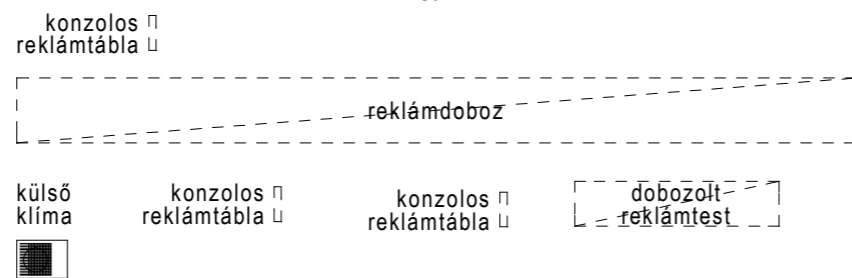


**A. - A. METSZET**  
**- földszint -**

+0,02

**A. - A. METSZET**  
**- földszint -**

+0,02

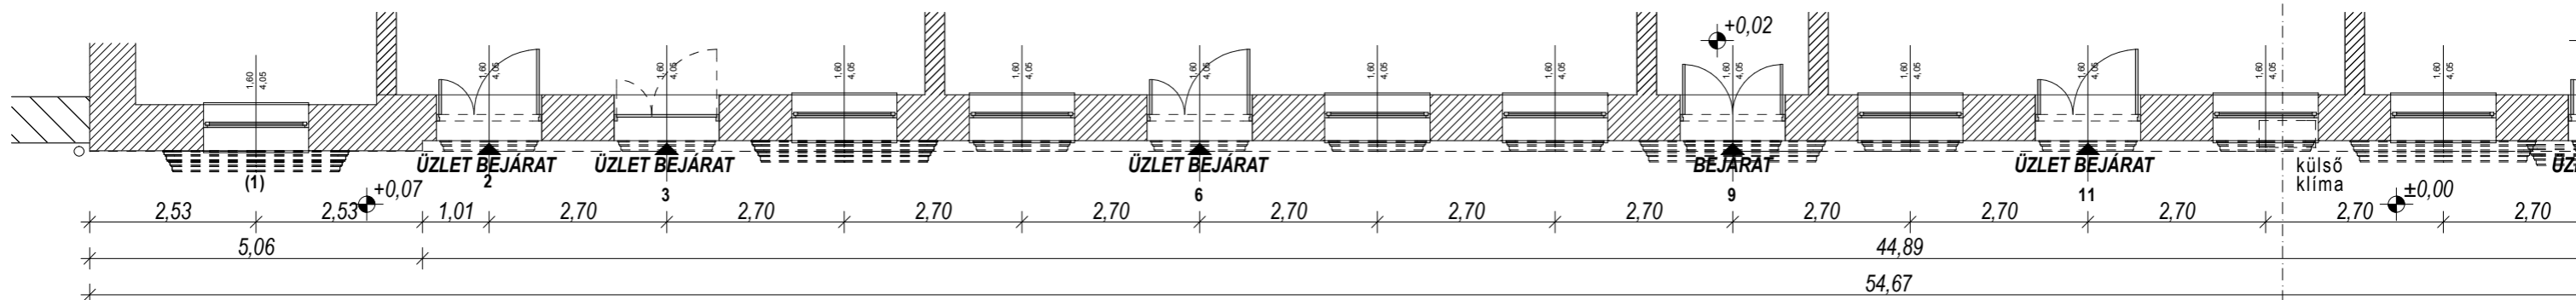

Építető:  
Népszínház u. 23.  
Társasház

NÉPSZÍNHÁZ UTCAI HOMLOKZAT

**TELEPÜLÉSKÉPI BEJELENTÉSI ELJÁRÁS**


**HELYI VÉDETTSGŰ TÁRSASHÁZ**  
**külső homlokzatainak felújításához**  
**1081 Budapest, Népszínház u. 23.**  
**Hrsz.: 34797**

**METSZET**  
**építész tervek**  
**tervezett állapot**

**M = 1 : 100**  
**2018. október hó.**

**É-7**

Méretet a helyszínen ellenőrizendő!  
Méretet a kivitelezés előtt egyeztetendő!

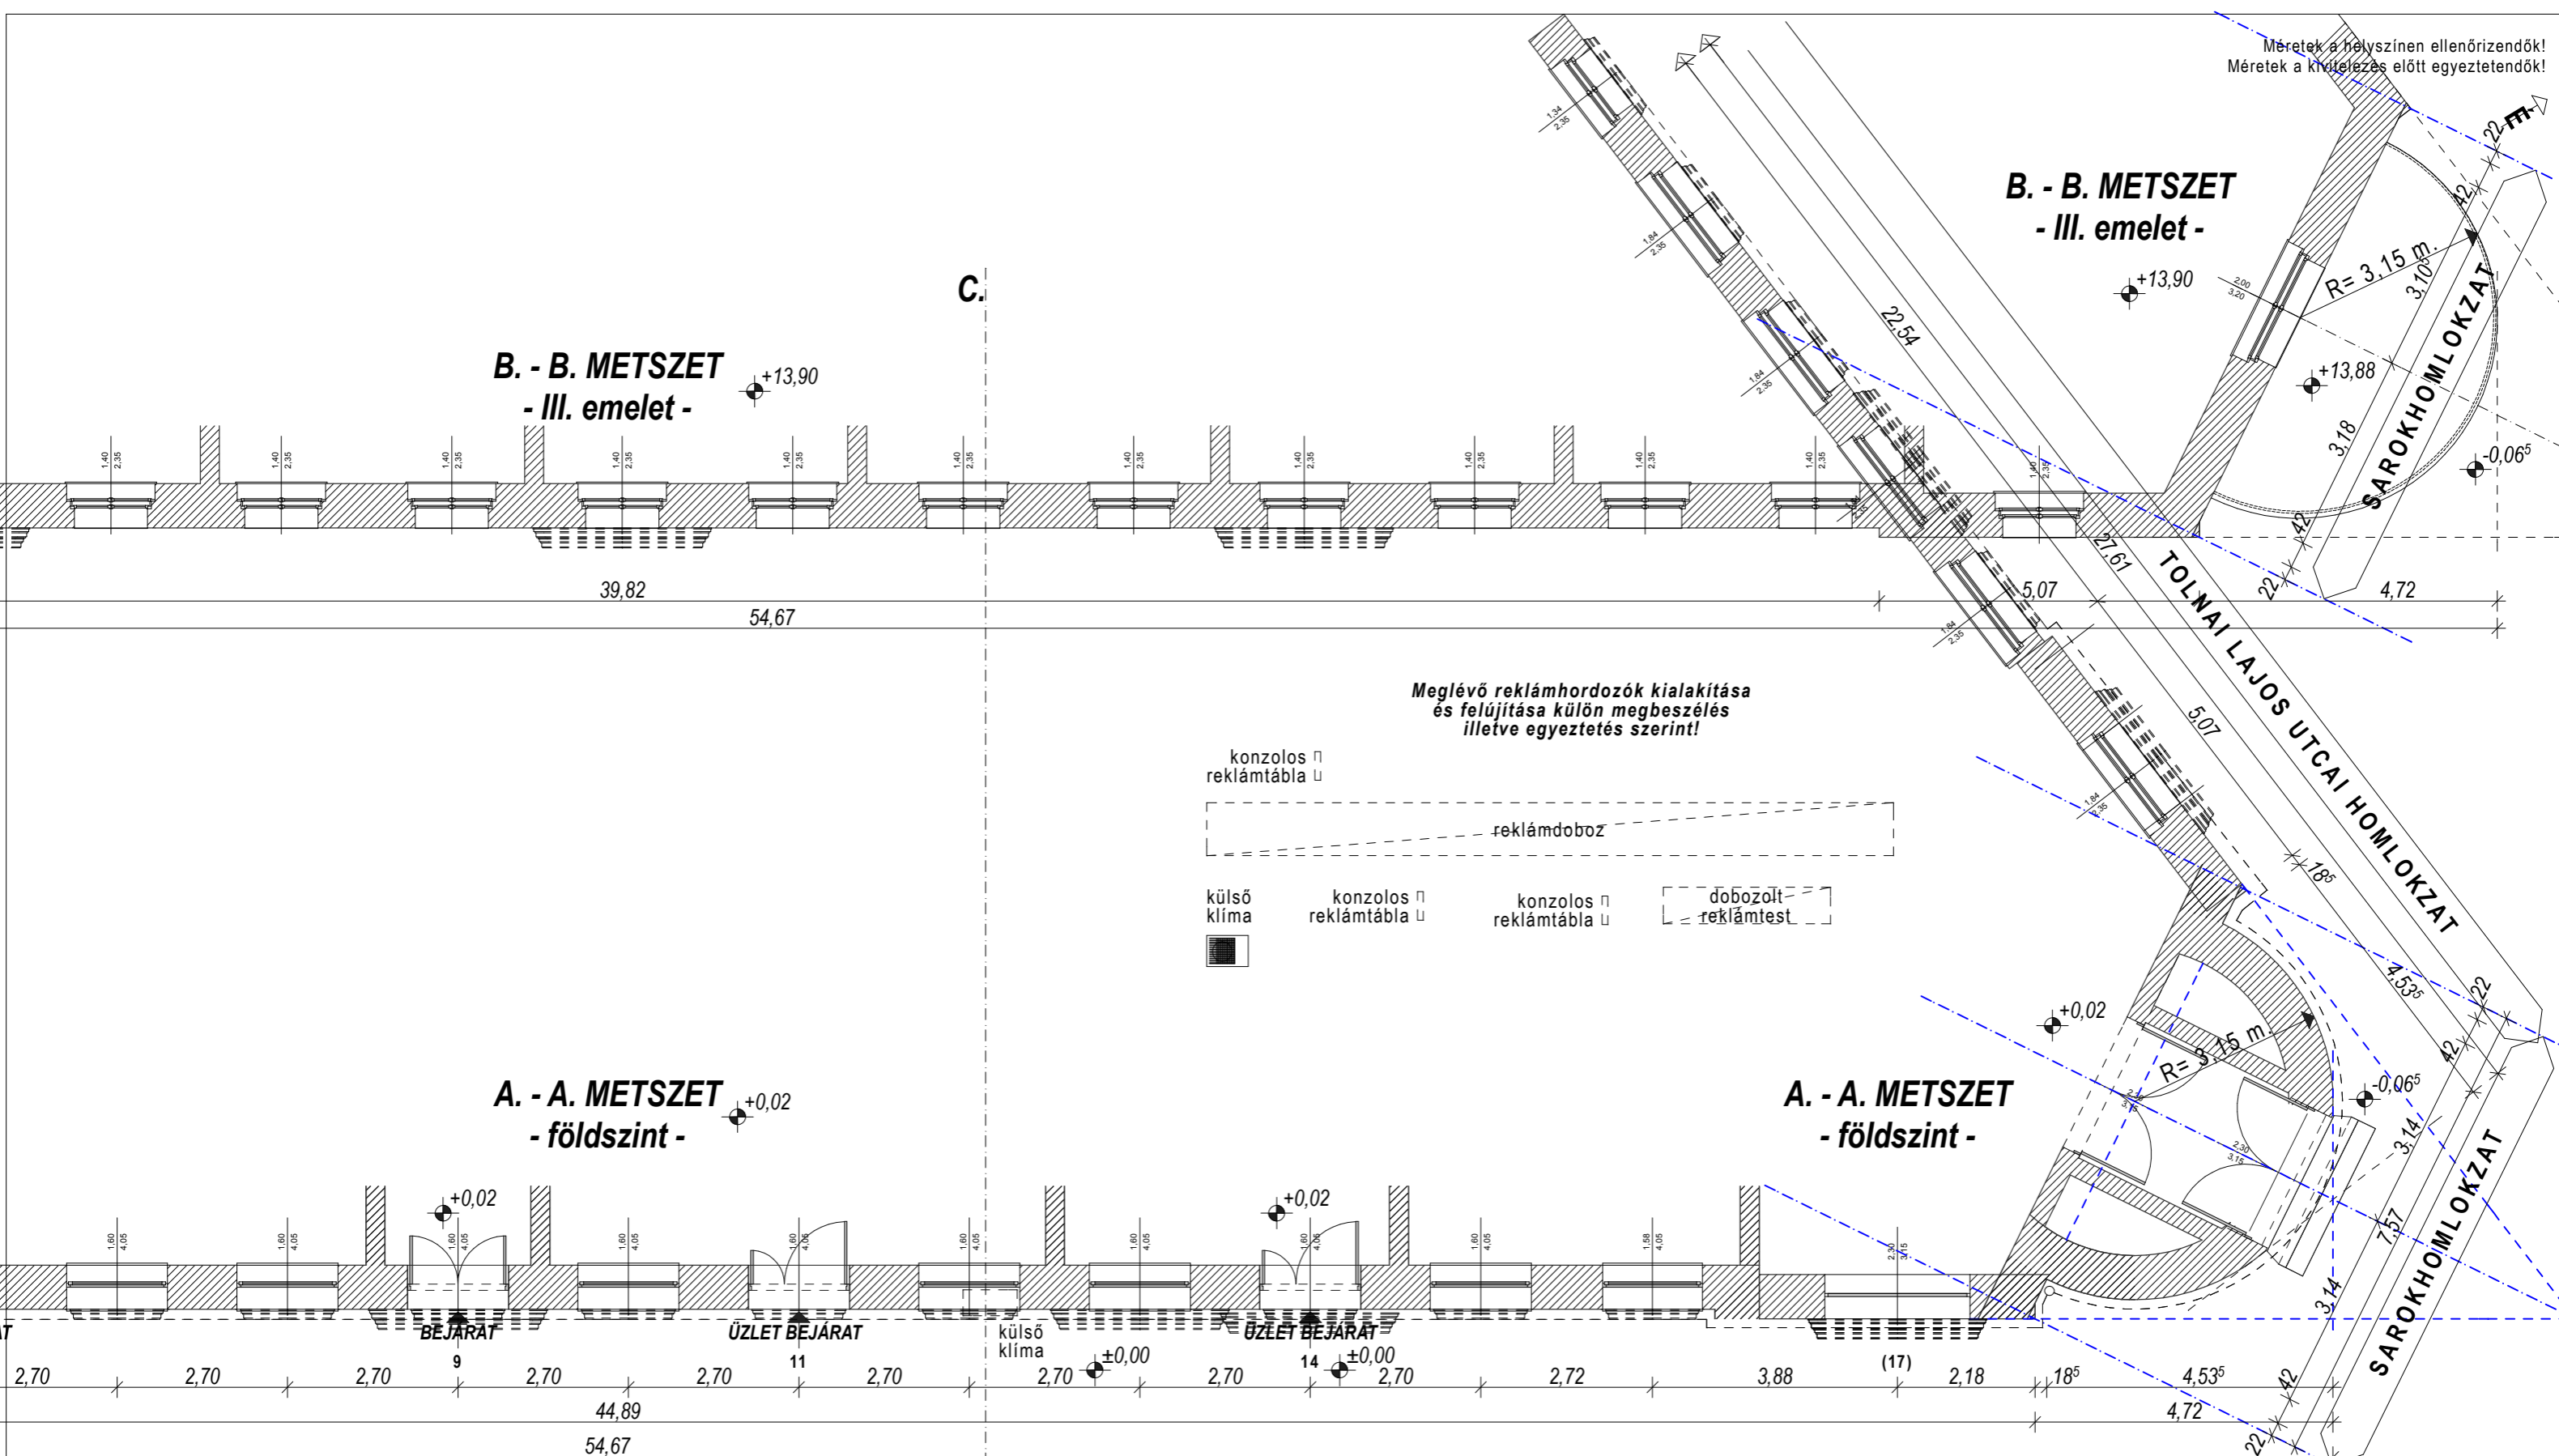

**B. - B. METSZET**  
- III. emelet -  
+13,90

**B. - B. METSZET**  
- III. emelet -  
+13,90

**A. - A. METSZET**  
- földszint -  
+0,02

**A. - A. METSZET**  
- földszint -  
+0,02

Meglévő reklámhordozók kialakítása  
és felújítása külön megbeszélés  
illetve egyeztetés szerint!

- konzolos □  
reklámtábla □
- reklámdoboz
- külső  
klíma □
- konzolos □  
reklámtábla □
- konzolos □  
reklámtábla □
- dobozolt  
reklámtest □

NÉPSZÍNHÁZ UTCAI HOMLOKZAT

Építető:  
Népszínház u. 23.  
Társasház

TELEPÜLÉSKÉPI BEJELENTÉSI ELJÁRÁS  
a  
HELYI VÉDETTSÉGŰ TÁRSASHÁZ  
külső homlokzatának felújításához  
1081 Budapest, Népszínház u. 23.  
Hrsz.: 34797

METSZET  
építész tervek  
tervezett állapot

M = 1 : 100  
2018. október hó.

É-8




Méretetek a helyszínen ellenőrizendők!  
Méretetek a kivitelezés előtt egyeztetendők!

B.

C.

FA

A.

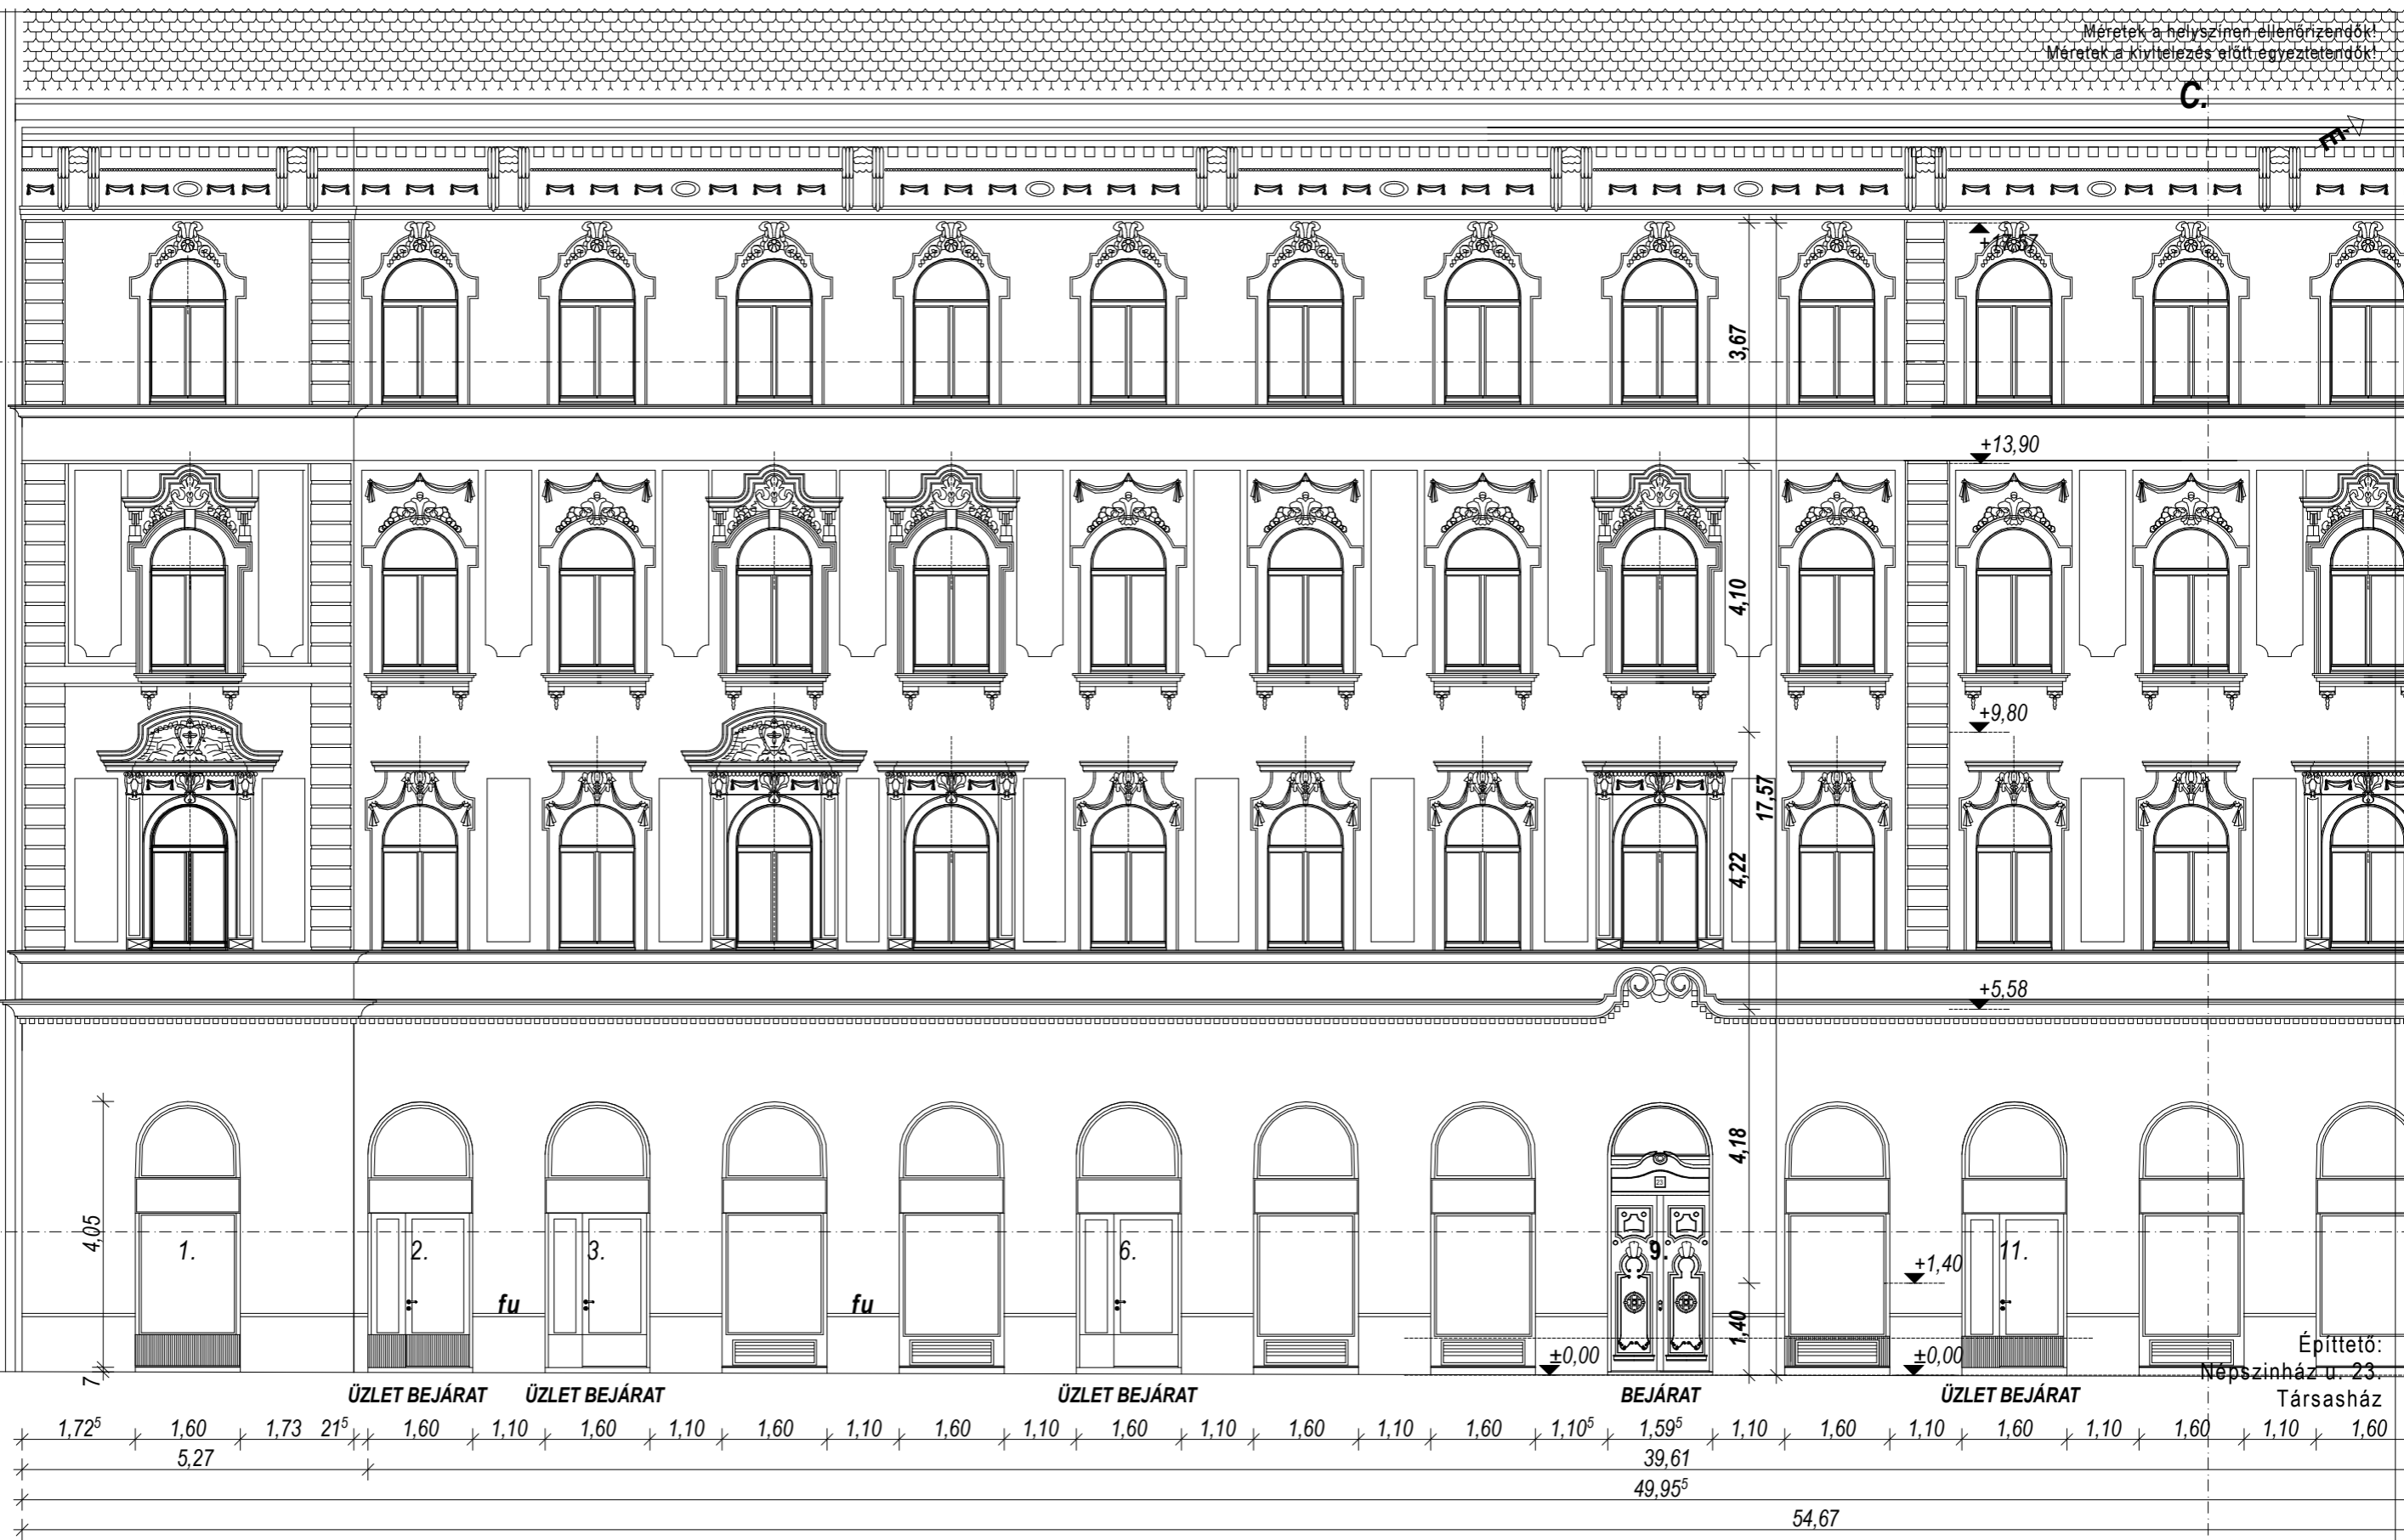

1.72 <sup>5</sup>	1.60	1.73	21 <sup>5</sup>	1.60	1.10	1.60	1.10	1.60	1.10	1.60	1.10	1.60	1.10	1.60	1.10 <sup>5</sup>	1.59 <sup>5</sup>	1.10	1.60	1.10	1.60	1.10	1.60	1.10	1.60	1.10	1.60
	5.27															39.61										
																49.95 <sup>5</sup>										
																	54.67									

NÉPSZÍNHÁZ UTCAI HOMLOKZAT

TELEPÜLÉSKÉPI BEJELENTÉSI ELJÁRÁS


HELYI VÉDETTSÉGŰ TÁRSASHÁZ  
külső homlokzatainak felújításához  
1081 Budapest, Népszínház u. 23.  
Hrsz.: 34797

HOMLOKZAT  
építész tervek  
tervezett állapot

M = 1 : 100  
2018. október hó.

É-9

Méretetek a helyszínen ellenőrizendők!  
Méretetek a kivitelezés előtt egyeztetendők!

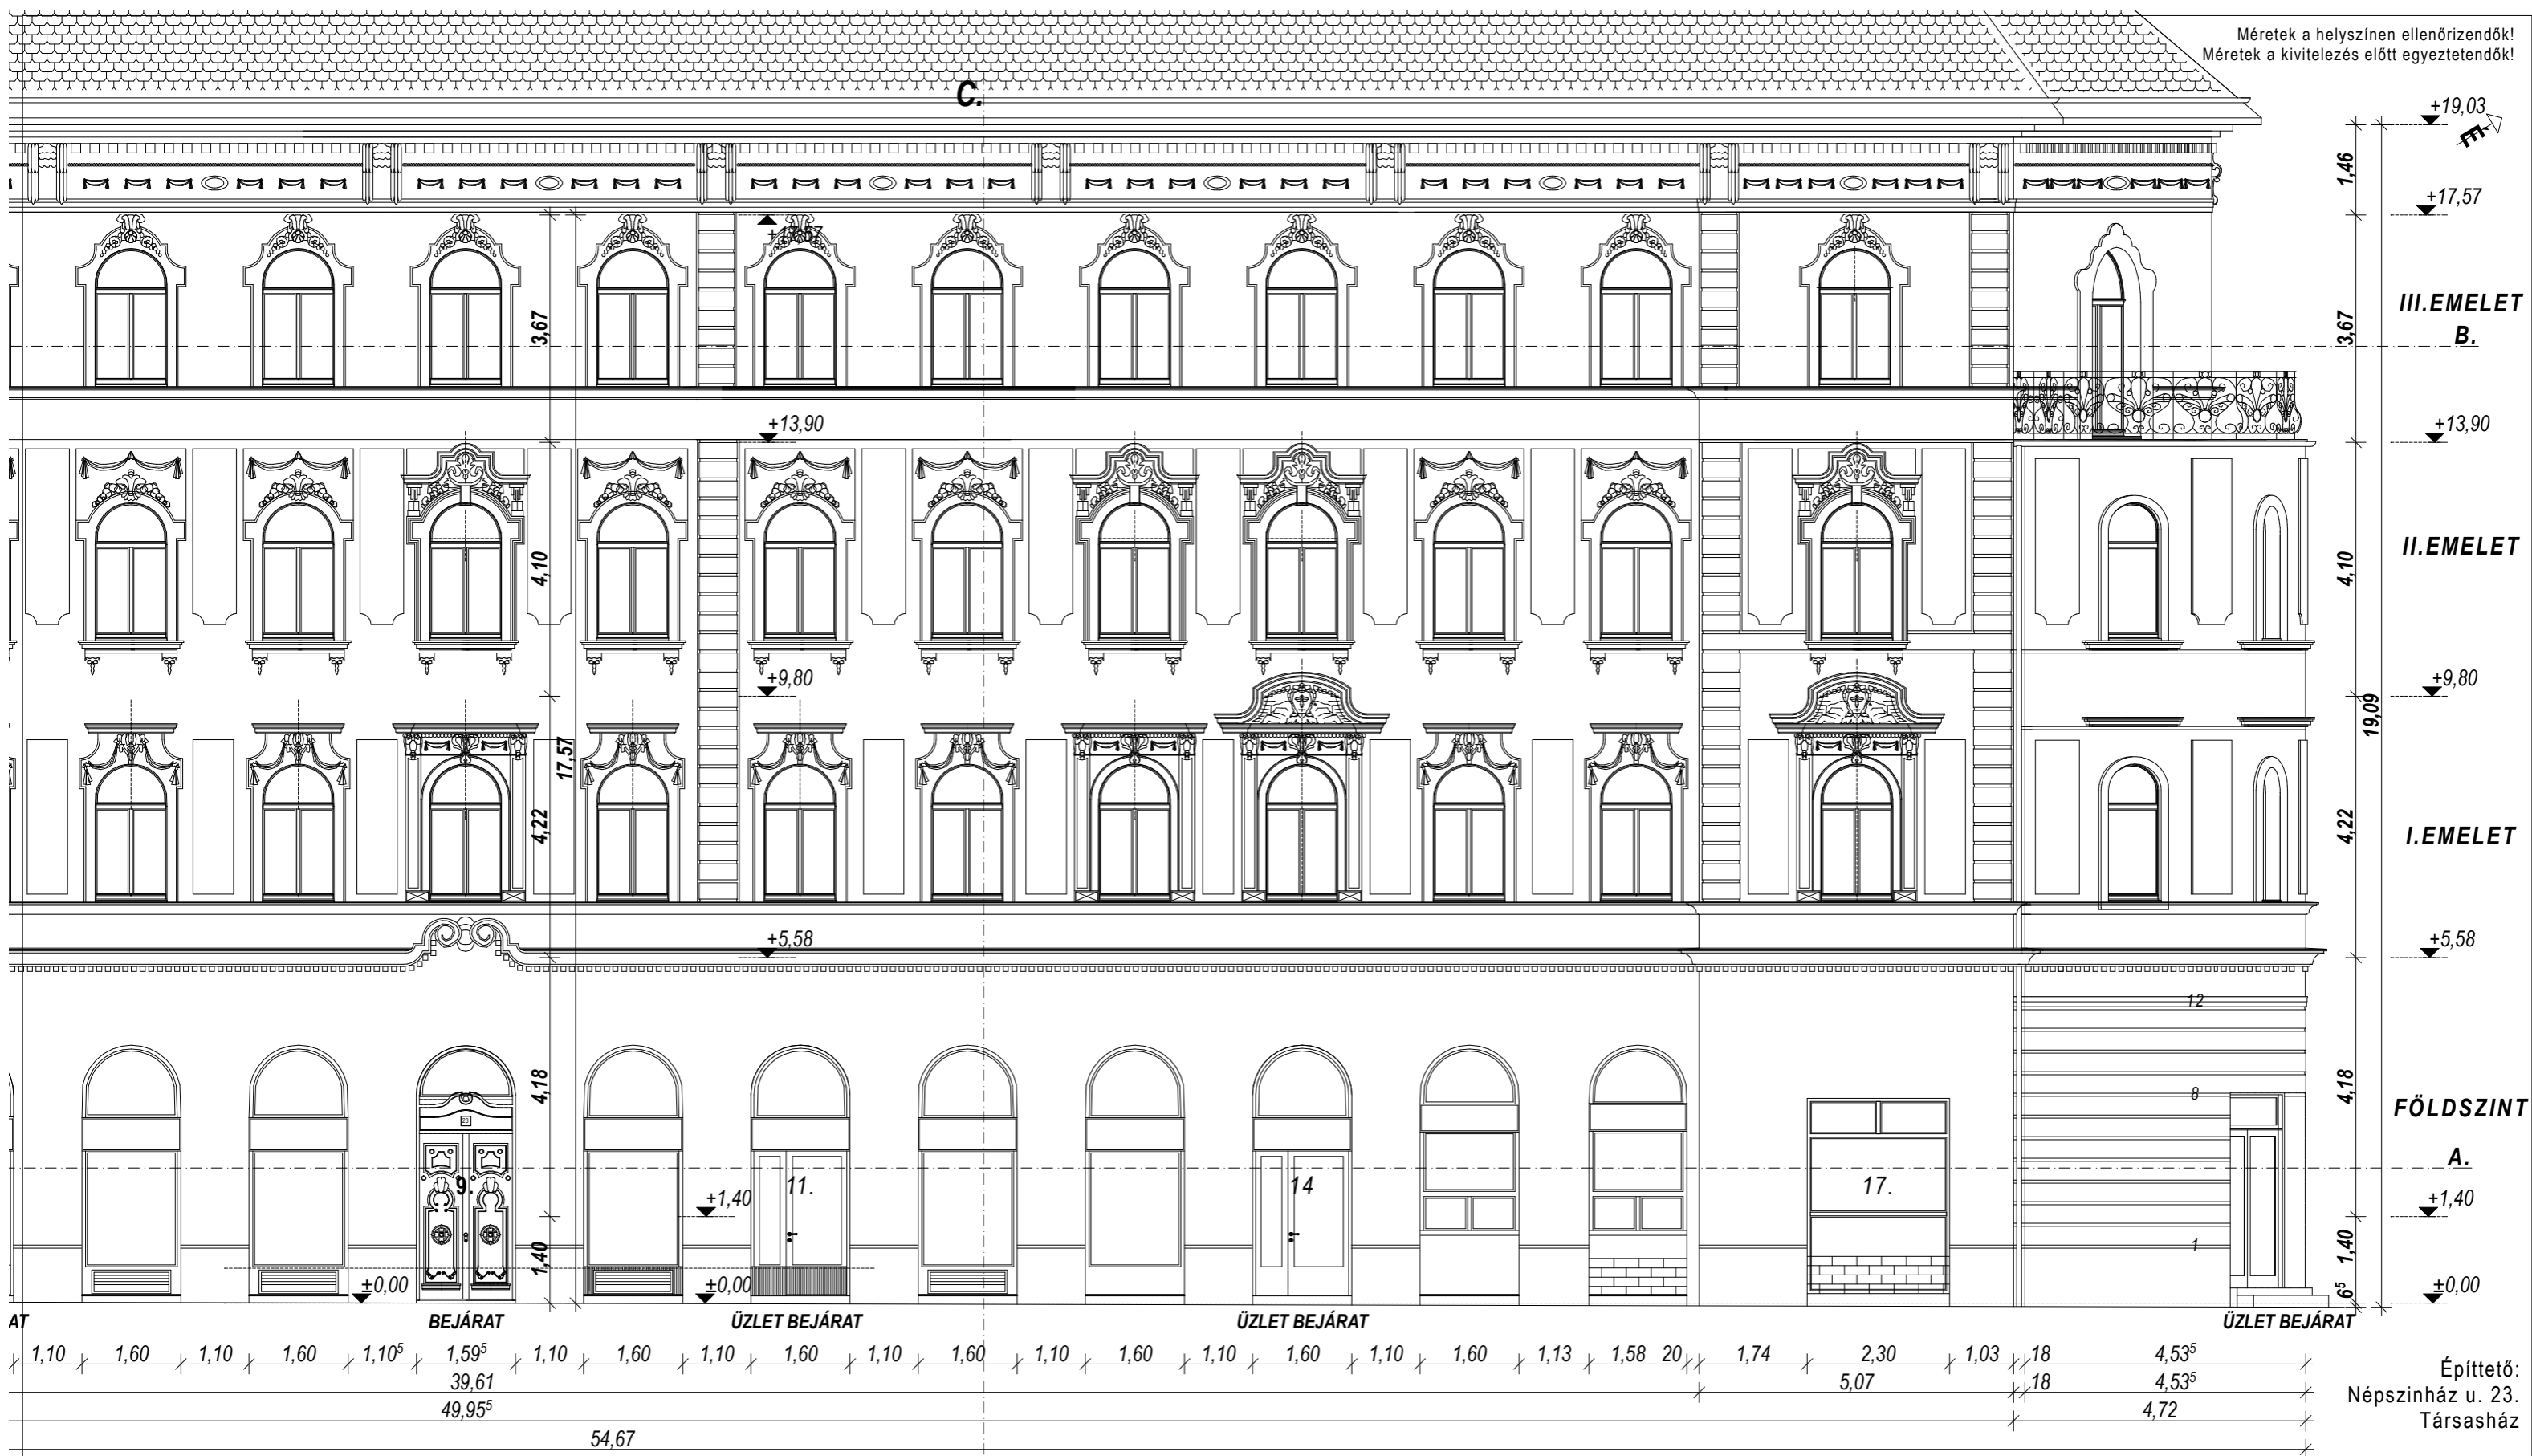

NÉPSZÍNHÁZ UTCAI HOMLOKZAT


TELEPÜLÉSKÉPI BEJELENTÉSI ELJÁRÁS

HELYI VÉDETTSÉGŰ TÁRSASHÁZ  
külső homlokzatainak felújításához  
1081 Budapest, Népszínház u. 23.  
Hrsz.: 34797

HOMLOKZAT  
építész tervek  
tervezett állapot

M = 1 : 100  
2018. október hó.


É-10

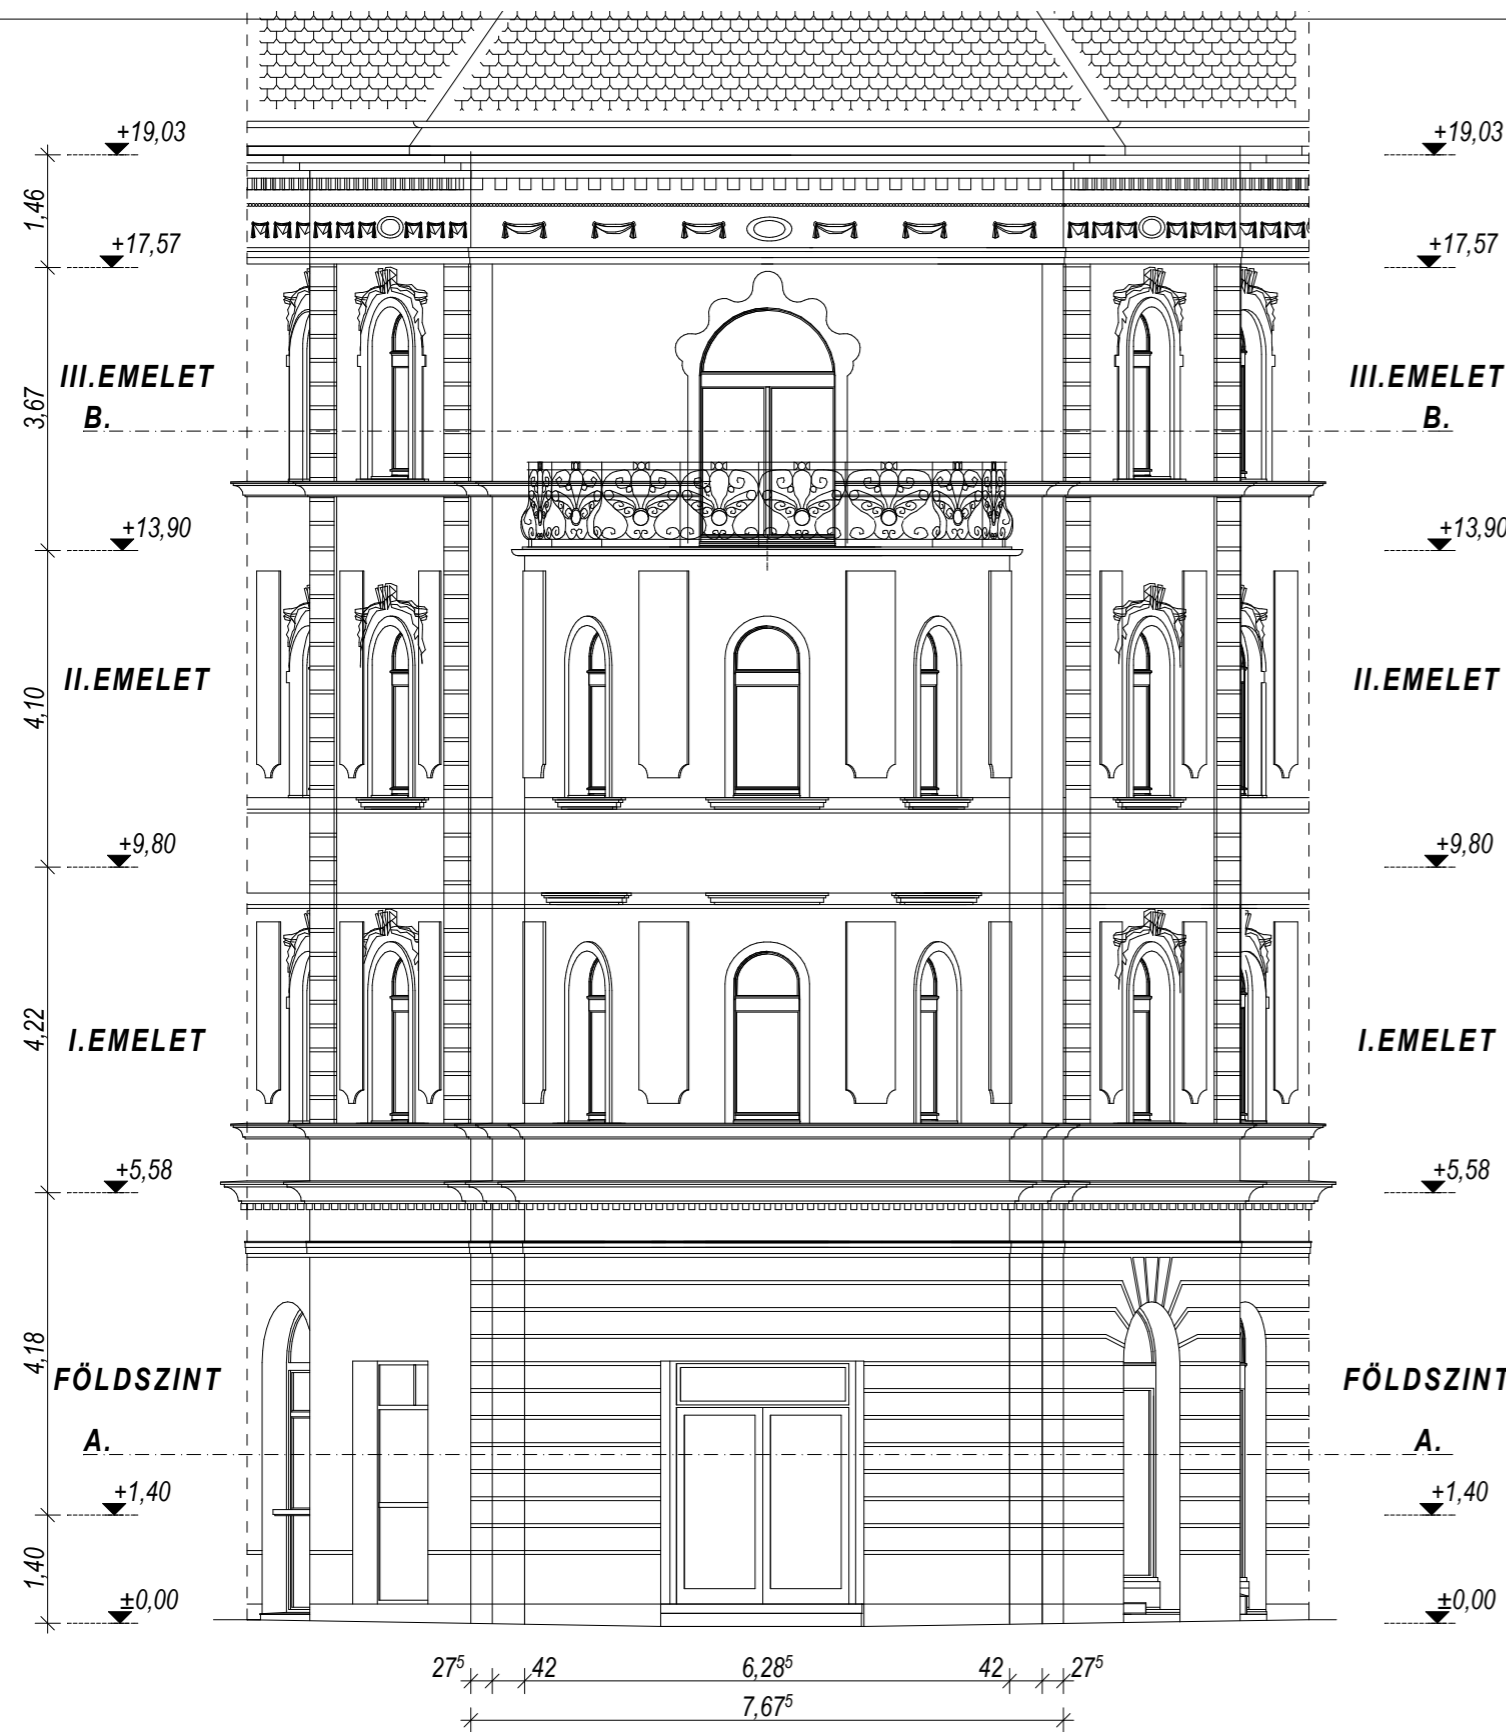

NÉPSZÍNHÁZ UTCAI HOMLOKZAT

SAROK HOMLOKZAT

TOLNAI LAJOS UTCAI HOMLOKZAT

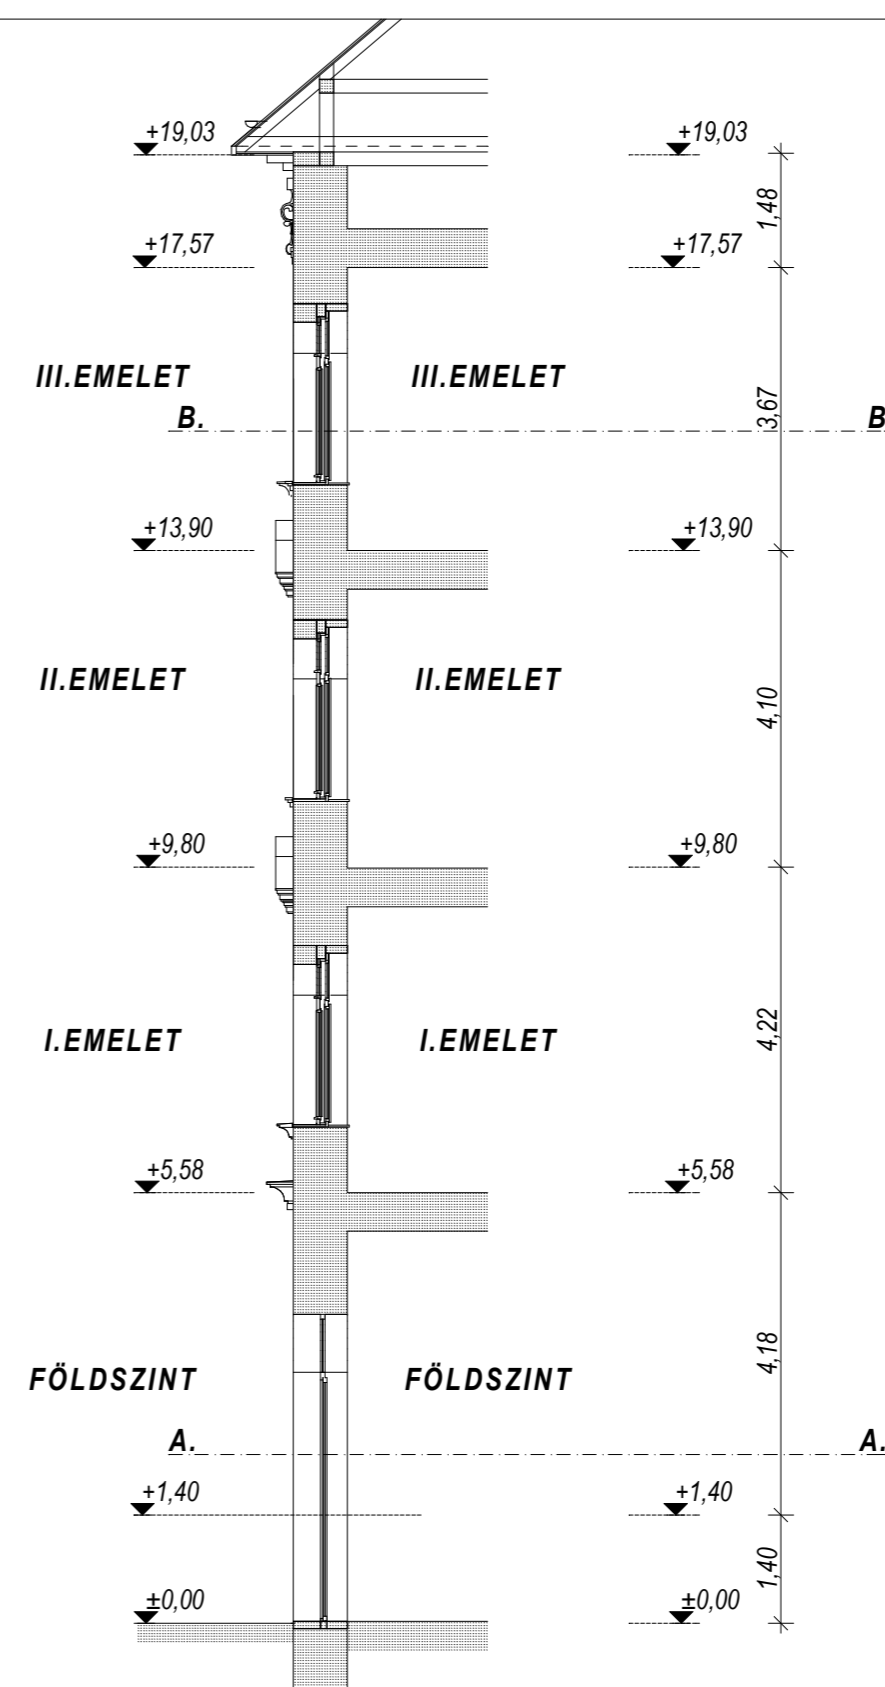

C - C. KERESZTMETSZET

Építető:  
Népszínház u. 23.  
Társasház

TELEPÜLÉSKÉPI BEJELENTÉSI ELJÁRÁS


a  
HELYI VÉDETTSÉGŰ TÁRSASHÁZ  
külső homlokzatainak felújításához  
1081 Budapest, Népszínház u. 23.  
Hrsz.: 34797

HOMLOKZAT és METSZET  
építész tervek  
tervezett állapot

M = 1 : 100  
2018. október hó.

É-11

Méret a helyszínen ellenőrizendő!  
Méret a kivitelezés előtt egyeztetendő!

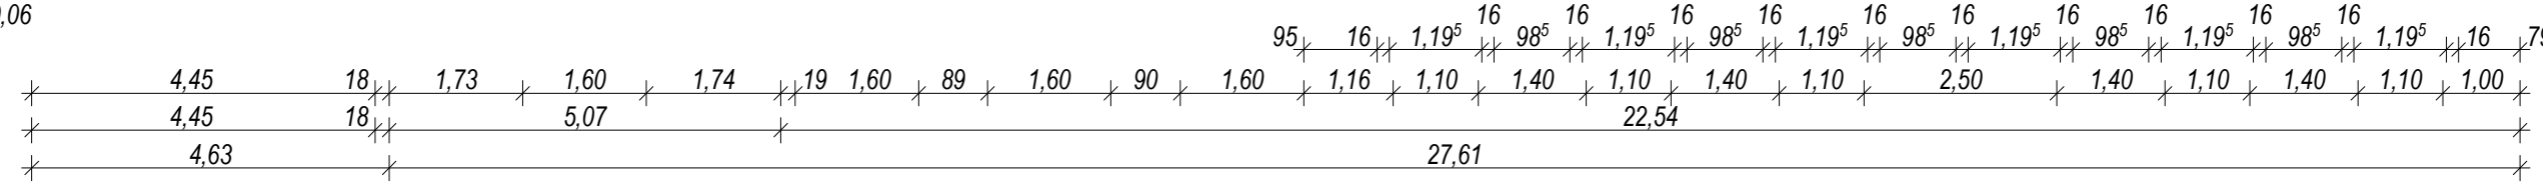

TOLNAI LAJOS UTCAI HOMLOKZAT




TELEPÜLÉSKÉPI BEJELENTÉSI ELJÁRÁS

HELYI VÉDETTSÉGŰ TÁRSASHÁZ  
külső homlokzatainak felújításához  
1081 Budapest, Népszínház u. 23.  
Hrsz.: 34797


HOMLOKZAT  
építész tervek  
tervezett állapot

M = 1 : 100  
2018. október hó.

Építető:  
Népszínház u. 23.  
Társasház

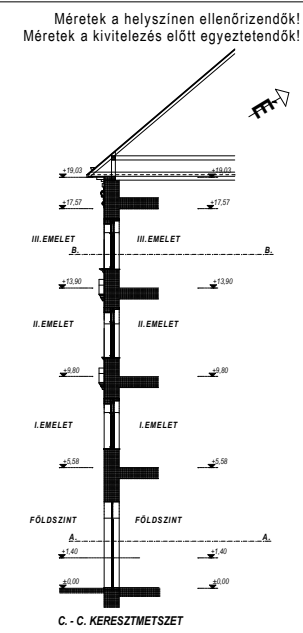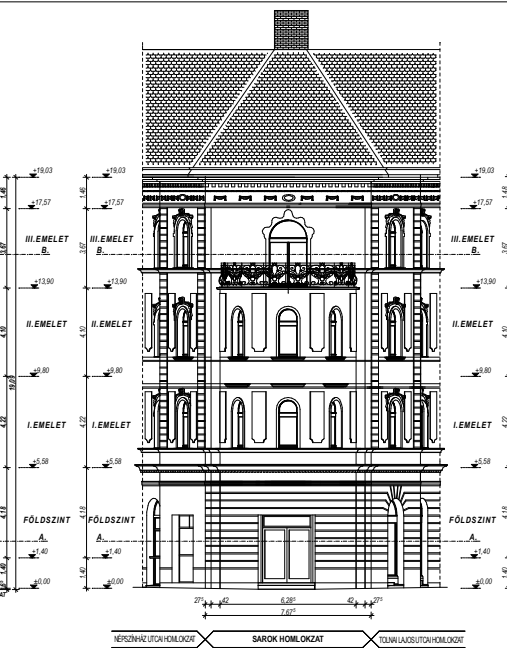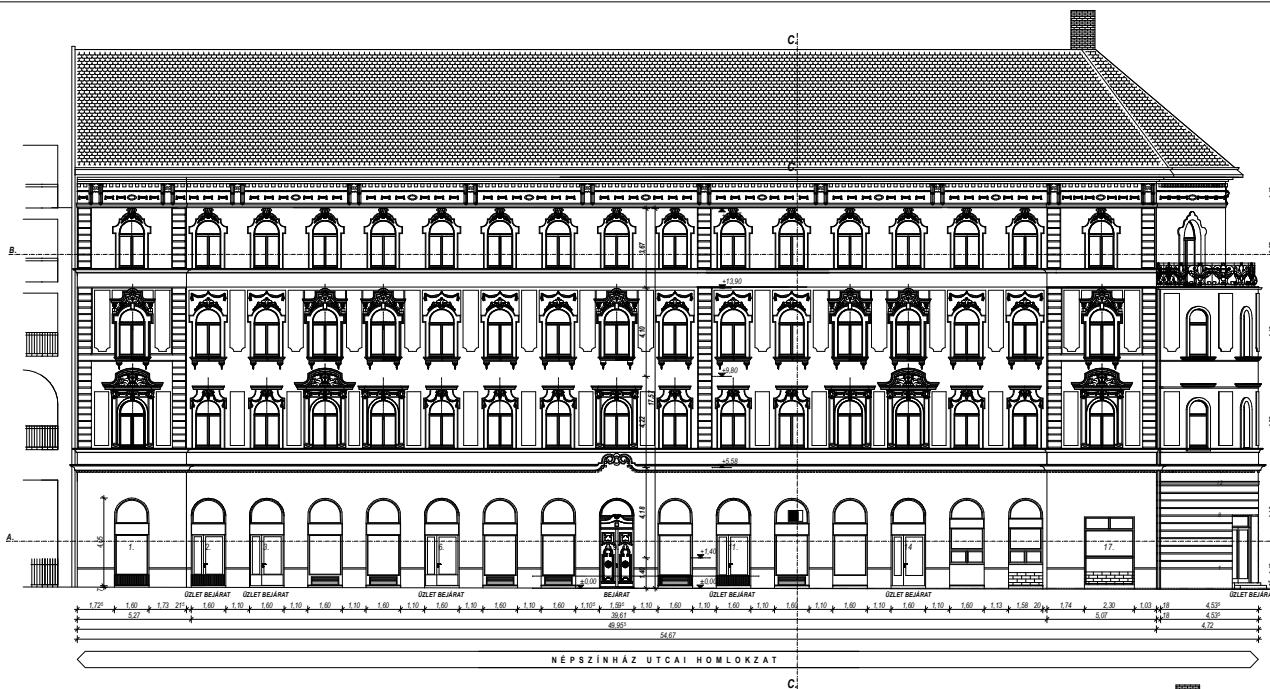

Méreték a helyszínen ellenőrizendők!  
Méreték a kivitelezés előtt egyeztetendők!

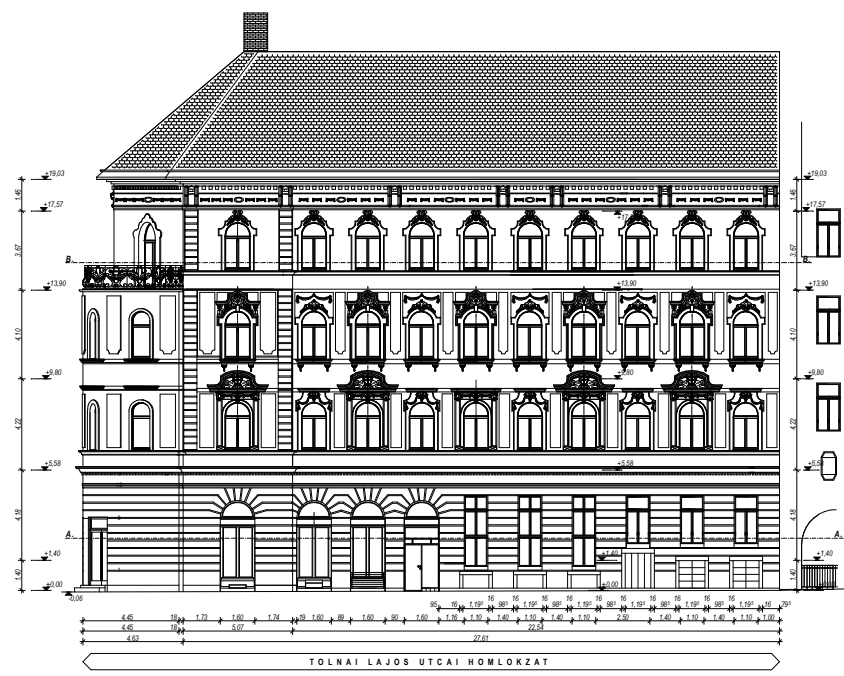

Építető:  
Népszínház u. 23.  
Társasház



TELEPÜLÉSKÉPI BEJELENTÉSI ELJÁRÁS

HELYI VÉDETTSÉGŰ TÁRSASHÁZ  
külső homlokzatainak felújításához  
1081 Budapest, Népszínház u. 23.  
Hrsz.: 34797

ÖSSZECSÍTÓ TERV  
építész tervek  
tervezett állapot

M = 1 : 250  
2018. október hó.

É-13A

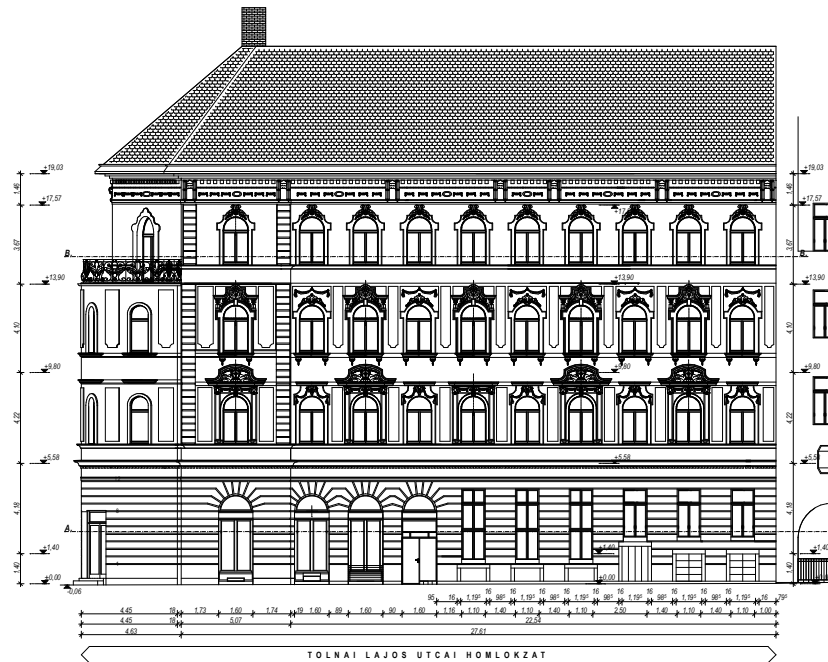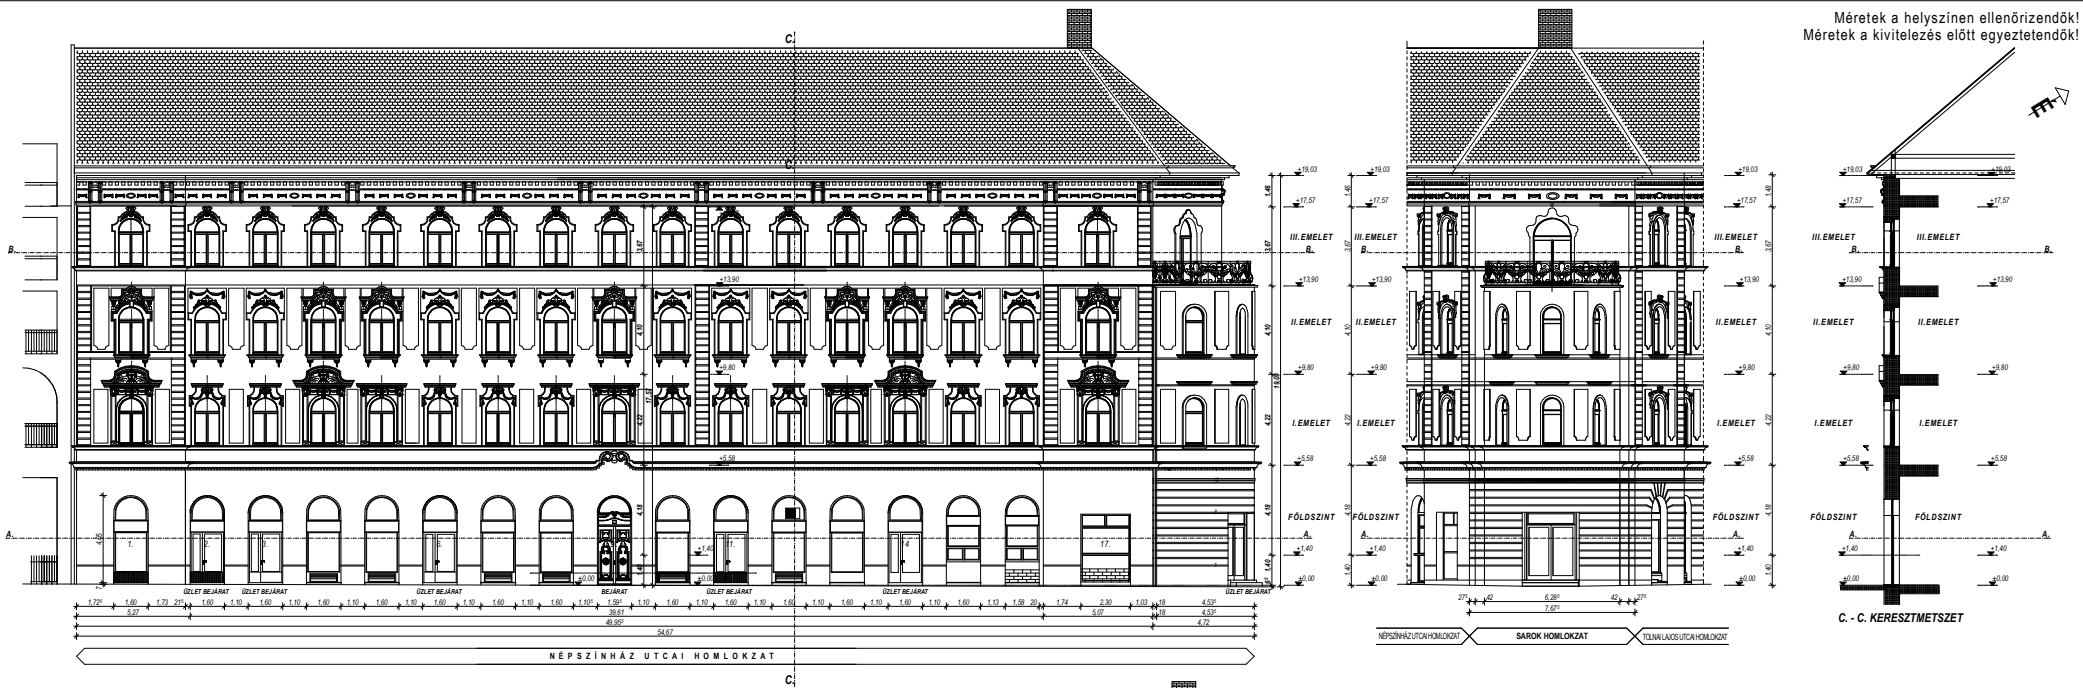

TELEPÜLÉSKÉPI BEJELENTÉSI ELJÁRÁS

HELYI VÉDETTSÉGŰ TÁRSASHÁZ  
külső homlokzatainak felújításához  
1081 Budapest, Nepszínház u. 23.  
Hrsz.: 34797

HOMLOKZATI TERVEK  
építész tervek  
tervezett állapot

M = 1 : 250  
2018. október hó.

É-K