

FOTÓDOKUMENTÁCIÓ

1082 Budapest VIII, Dankó utca 34
Hrsz: 35474
35 lakásos lakóépület

Megbízó:


Józsefvárosi Gazdálkodási Központ Zrt.
1082 Budapest, Baross utca 63-67.
Tel: +36 20 661 4940

Tervező:

INCORSO ÉPÍTÉSZ- ÉS ÉPÍTŐ MŰHELY KFT.
1033 Budapest, Meggyfa utca 27.
Tel: +36 (1) 488 7268, fax: +36 (1) 488 7269
incorso@incorso.hu

Külső fotók



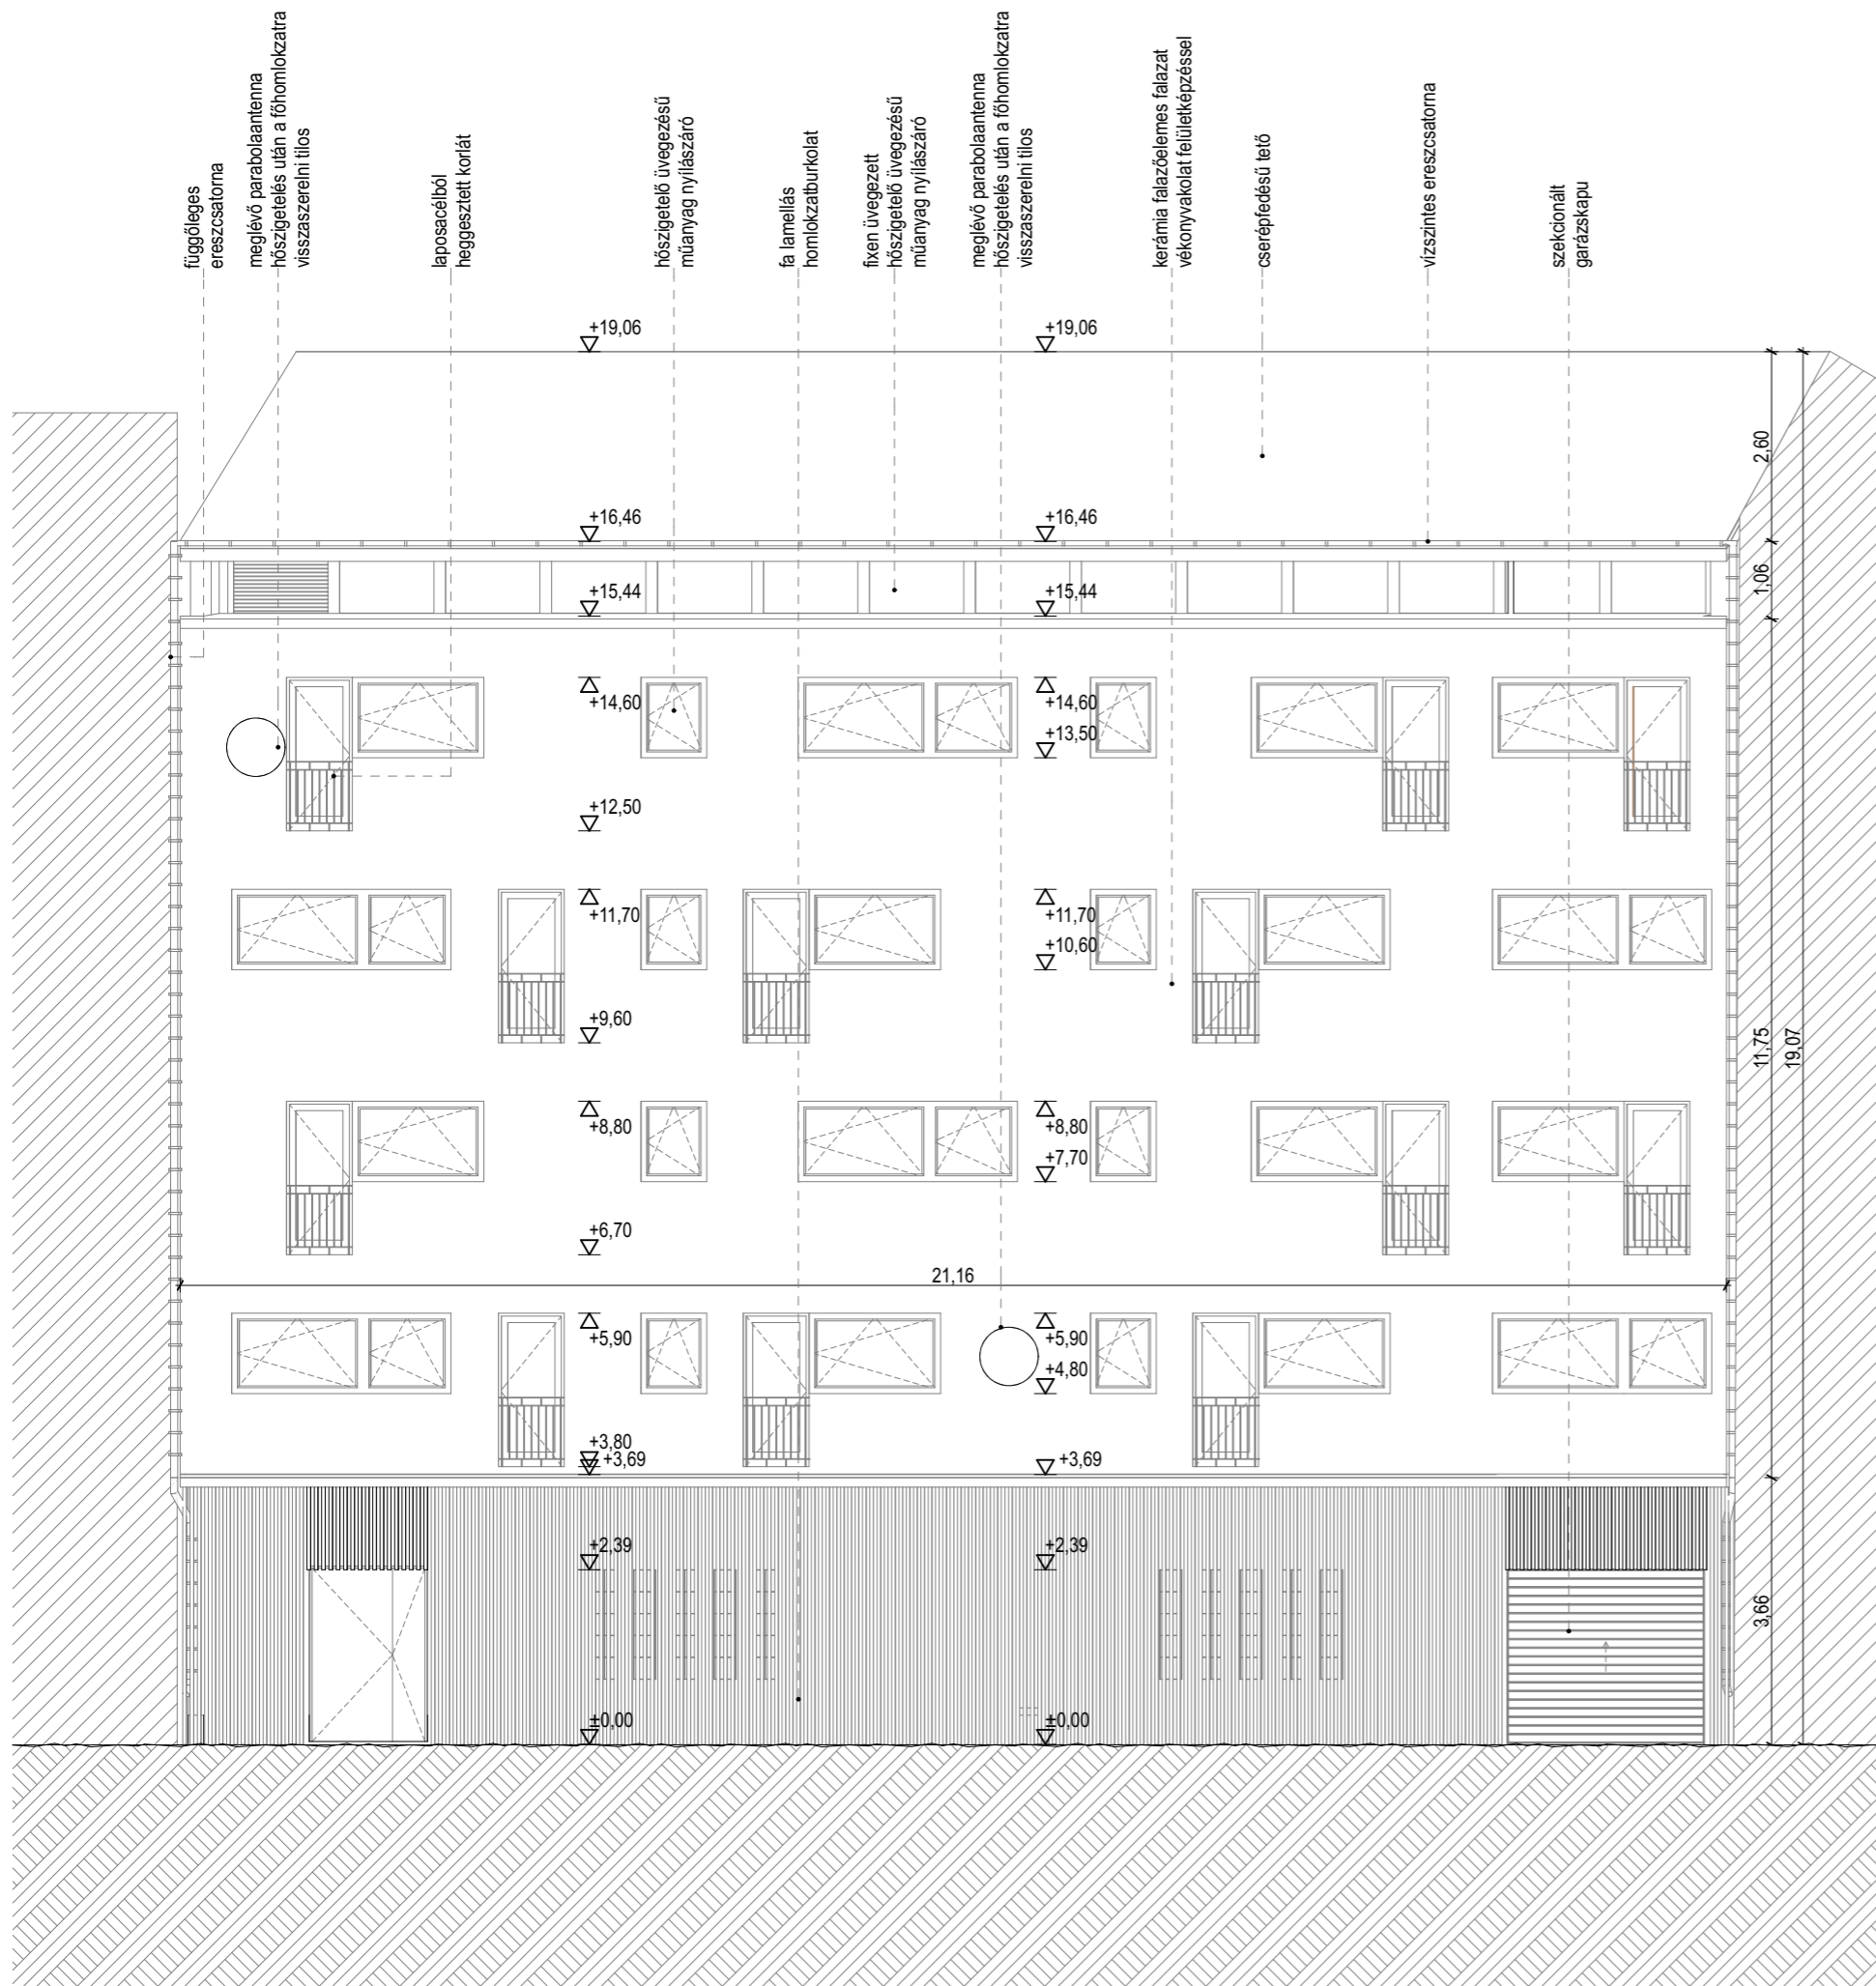

MEGJEGYZÉS:

- KIVITELEZÉSI MUNKÁK MEGKEZDÉSE ELŐTT A MÉRTEK A HELYSZÍNEK ELLENŐRIZENDŐK
- A TARTÓSZERKEZETEK (VASBETON PILLÉR, FAL, ACÉL TARTÓSZERKEZET, FÖDÉMLEMEZ) CSAK A VONATKOZÓ STATIKAI TERVEK ALAPJÁN KIVITELEZHETŐEK ILLETVE A STATIKUS TERVEZŐ ÍRÁSBELI HOZZÁJÁRULÁSÁVAL TÖRTÉNHEK!
- A KIVITELI TERV A SZAKÁGI TERVEKKEL EGYÜTT KEZELENDŐ ELTÉRÉS ESETÉN AZ ÉPÍTÉSZETI TERV A MÉRVADÓ
- A KIADOTT TERVEKTŐL ELTÉRNI CSAK TERVEZŐI JÓVÁHAGYÁSSAL LEHET
- A BEÉPÍTÉSRE KERÜLŐ BURKOLATOKRÓL ÉS FELÜLETKEZELÉSEKRŐL A KIVITELEZŐNEK MINTAFELÜLETET KELL KÉSZÍTENI, MELYET AZ ÉPÍTETŐNEK ÉS A TERVEZŐNEK JÓVÁ KELL HAGYNIA.
- AZ ELŐREGYÁRTOTT ELEMEL BEÉPÍTÉSE SORÁN A MINDENKORI GYÁRTÓ 'ALKALMAZÁSTECHNIKAI ÚTMUTATÓJÁBAN LEÍRTAKAT BE KELL TARTANI

BONTÁS:


- A BONTÁSI FOLYAMAT MENETE AZ ÉPÍTÉS MENETÉVEL FORDÍTOTT SORRENDEN ZAJLIK
- A BONTÁSI SORREND ISMERETÉBEN KELL ELKÉSZÍTENI A SZÜKSÉGES ALÁTÁMASZTÁSOKAT, ÁLLVÁNYOKAT.
- A KÜLÖNLÉGES SZERKEZETEK BONTÁSÁHOZ STATIKUS VÉLEMÉNYÉT KELL KÉRNI ÉS A BONTÁST STATIKUS JELENLÉTEBEN KELL VÉGEZNI.
- A MEGLAZÍTOTT ÉPÜLETSZERKEZETEKRE DÜCOLÁSOKAT, ÁLLVÁNYOKAT TÁMASZTANI TILOS.

Utcaszint: ± 0,00 = 110,00 mBf

TERV MEGNEVEZÉSE	35 LAKÁSOS TÁRSASHÁZ	
HELYSZÍN	1082 Budapest VIII, Dankó u. 34.	
TERV TÍPUSA	Felmérési terv	

MEGRENDELŐ	Józsefvárosi Gazdálkodási Központ Zrt.	
	1082 Budapest, Baross utca 63-67. Tel: +36 20 661 4940	
GENERÁL TERVEZŐ	INCORSO ÉPÍTÉSZ- ÉS ÉPÍTŐ MŰHELY KFT. 1033 Budapest, Meggyfa utca 27. Tel: +36 (1) 488 7268, fax: +36 (1) 488 7269 incorso@incorso.hu	FELELŐS TERVEZŐ KISS SZABOLCS É 08-0463
SZAKÁG	ÉPÍTÉSZET	TERVEZŐK KÉPVISELŐJE JÁVORKA NOÉMI É 01-6030
TERVEZŐ MUNKATÁRSÁK	MOSONYI ROBIN BALÁZS, JÁMBOR GERGŐ LEVENTE, RADA ZOLTÁN	
DÁTUM	2018. november hó	HELYRAJZI SZÁM 35474
		MUNKASZÁM

RAJZ MEGNEVEZÉSE	RAJZSZÁM	REVÍZÓ
Utcai homlokzat	ÉF.14	0
Lépték: m=1:100		

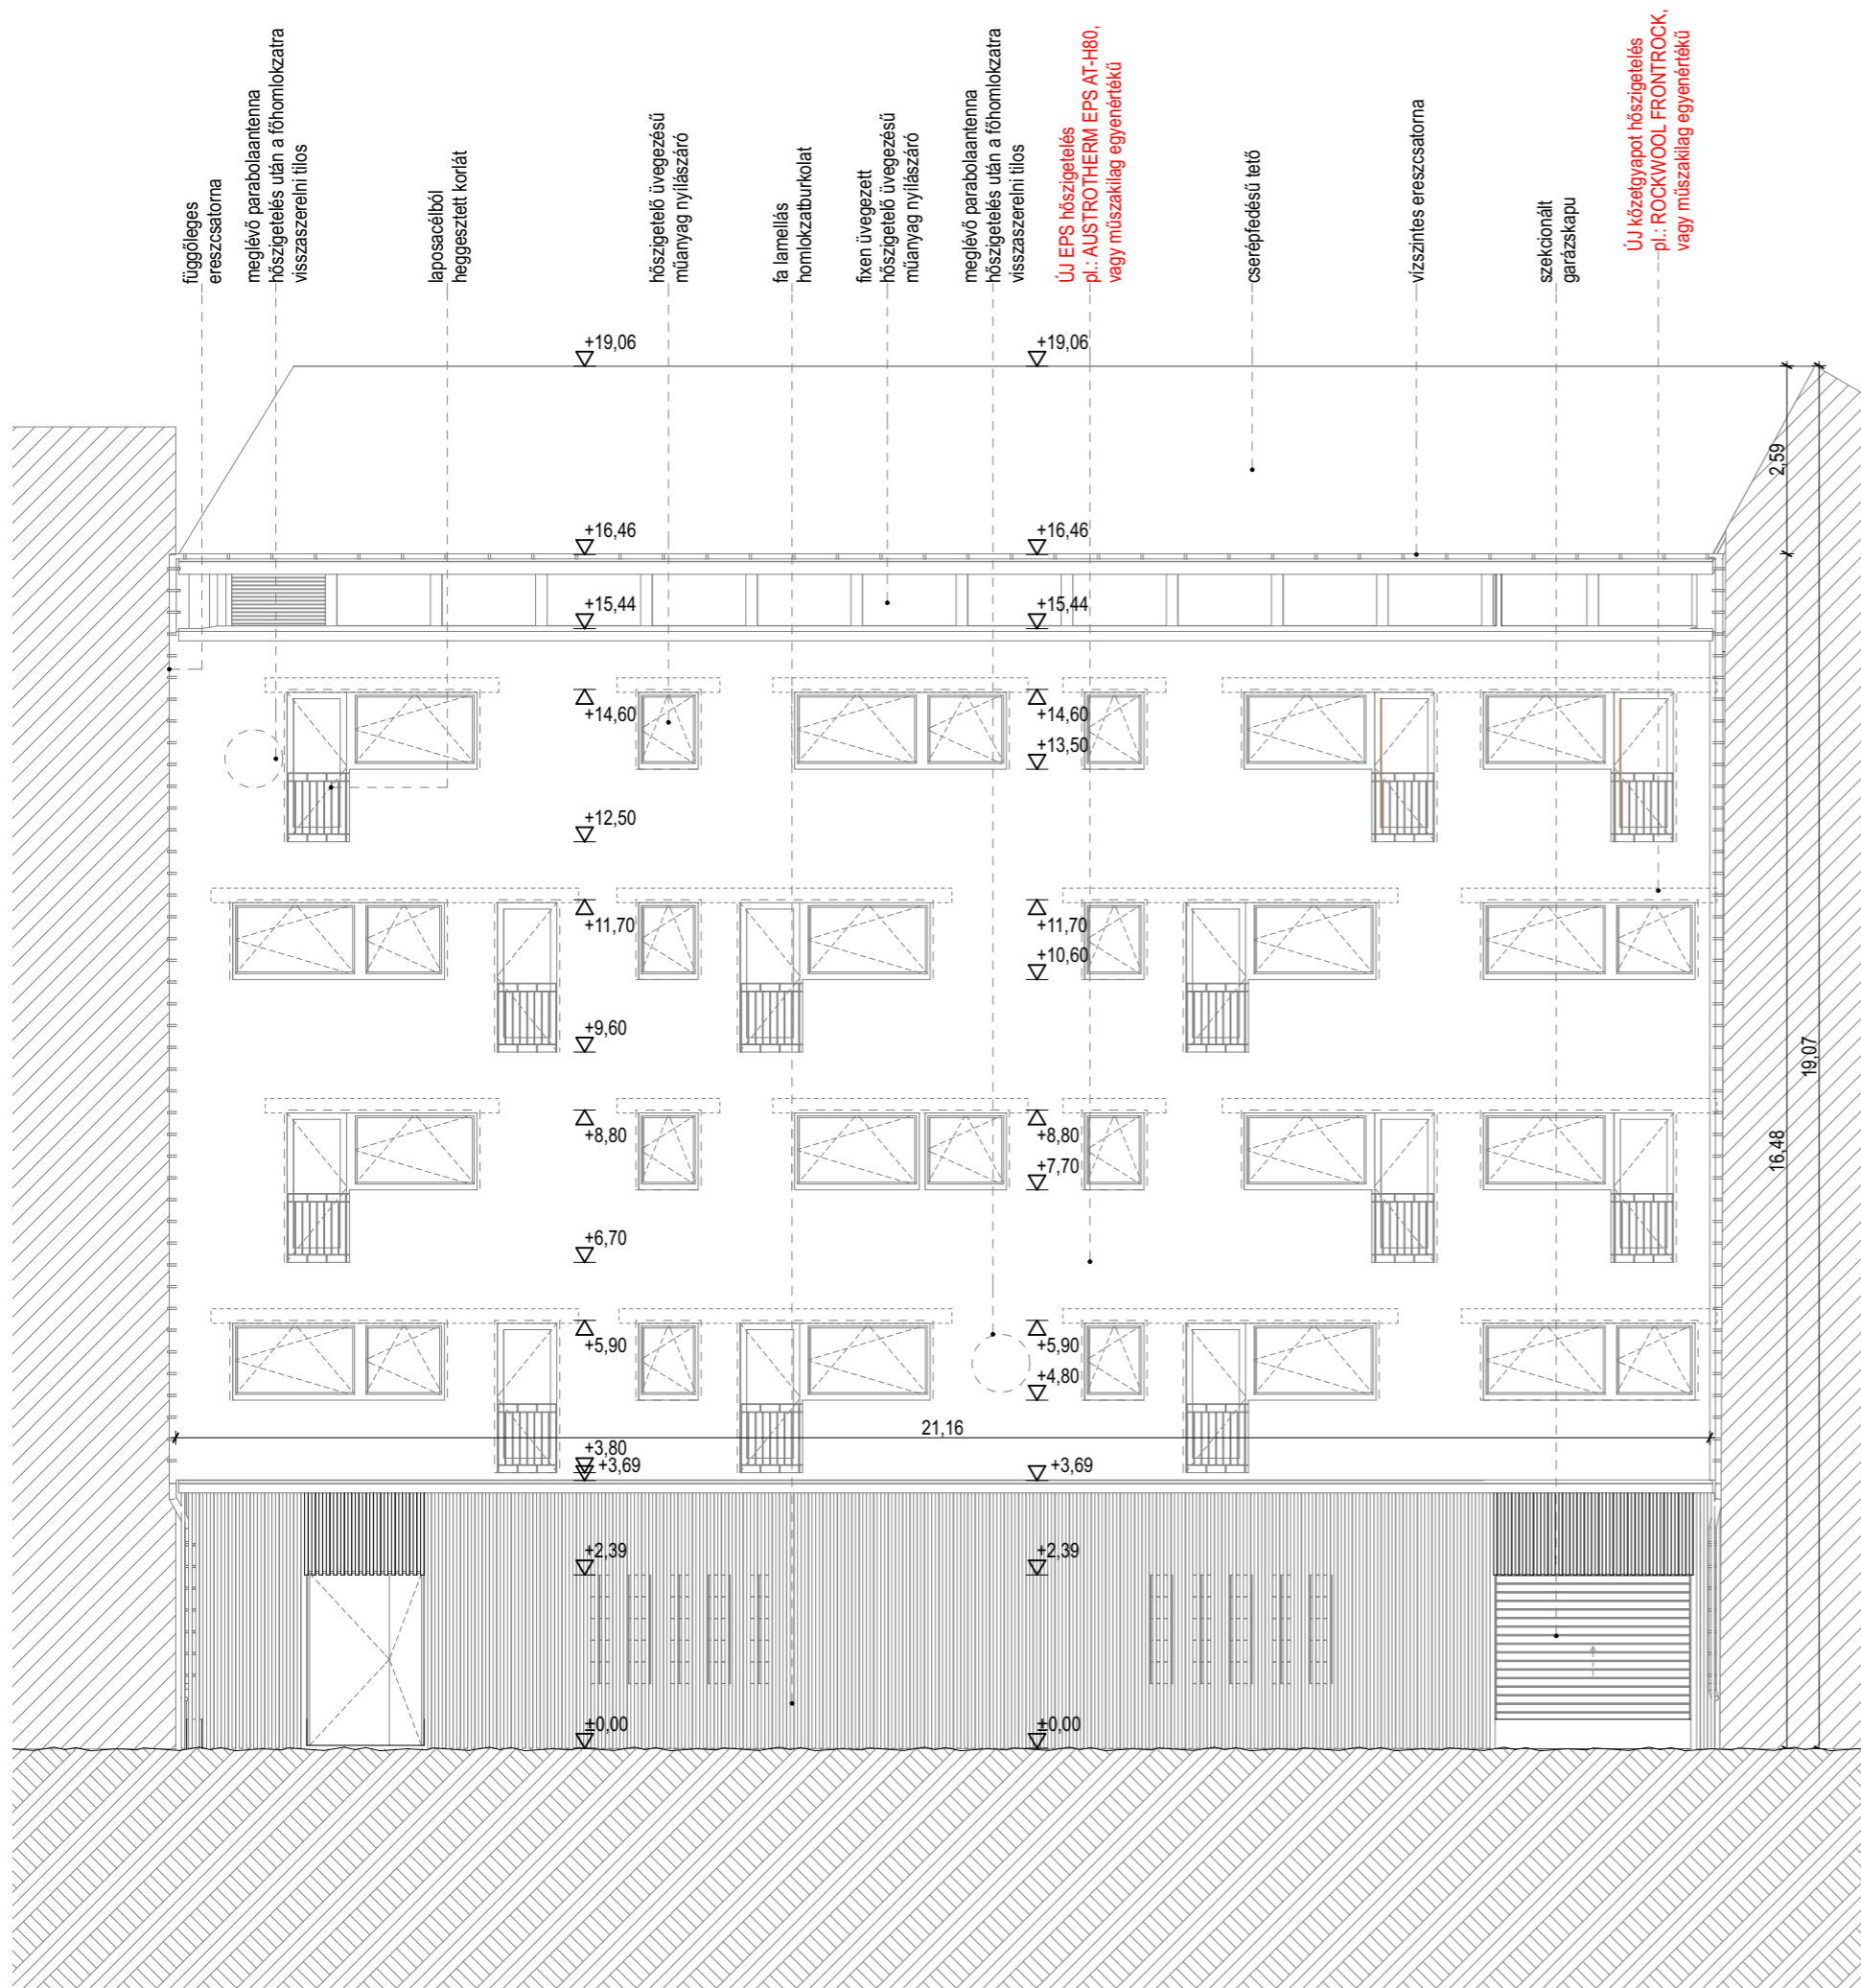

MEGJEGYZÉS:

- KIVITELEZÉSI MUNKÁK MEGKEZDÉSE ELŐTT A MÉRTEK A HELYSZÍNEK ELLENŐRIZENDŐK
- A TARTÓSZERKEZETEK (VASBETON PILLÉR, FAL, ACÉL TARTÓSZERKEZET, FÖDÉMLEMEZ) CSAK A VONATKOZÓ STATIKAI TERVEK ALAPJÁN KIVITELEZHETŐEK ILLETVE A STATIKUS TERVEZŐ ÍRÁSBELI HOZZÁJÁRULÁSÁVAL TÖRTÉNHEK!
- A KIVITELI TERV A SZAKÁGI TERVEKSEL EGYÜTT KEZELENDŐ ELTÉRÉS ESETÉN AZ ÉPÍTÉSZETI TERV A MÉRVADÓ
- A KIADOTT TERVEKTŐL ELTÉRNI CSAK TERVEZŐI JÓVÁHAGYÁSSAL LEHET
- A BEÉPÍTÉSRE KERÜLŐ BURKOLATOKRÓL ÉS FELÜLETKEZELÉSEKRŐL A KIVITELEZŐNEK MINTAFELÜLETET KELL KÉSZÍTENI, MELYET AZ ÉPÍTETŐNEK ÉS A TERVEZŐNEK JÓVÁ KELL HAGYNIA.
- AZ ELŐREGYÁRTOTT ELEMEL BEÉPÍTÉSE SORÁN A MINDENKORI GYÁRTÓ 'ALKALMAZÁSTECHNIKAI ÚTMUTATÓJÁBAN LEÍRTAKAT BE KELL TARTANI

BONTÁS:

- A BONTÁSI FOLYAMAT MENETE AZ ÉPÍTÉS MENETÉVEL FORDÍTOTT SORRENDBEN ZAJLIK
- A BONTÁSI SORREND ISMERETÉBEN KELL ELKÉSZÍTENI A SZÜKSÉGES ALÁTÁMASZTÁSOKAT, ÁLLVÁNYOKAT.
- A KÜLÖNLEGES SZERKEZETEK BONTÁSÁHOZ STATIKUS VELEMÉNYÉT KELL KÉRNI ÉS A BONTÁST STATIKUS JELENLÉTEBEN KELL VÉGEZNI.
- A MEGLAZÍTOTT ÉPÜLETSZERKEZETEKRE DÜCOLÁSOKAT, ÁLLVÁNYOKAT TÁMASZTANI TILOS.

Utcaszint: ± 0,00 = 110,00 mBf

TERV MEGNEVEZÉSE	35 LAKÁSOS TÁRSASHÁZ	
HELYSZÍN	1082 Budapest VIII, Dankó u. 34.	
TERV TÍPUSA	Kivitelezési terv	

MEGRENDELŐ	Józsefvárosi Gazdálkodási Központ Zrt.	
	1082 Budapest, Baross utca 63-67. Tel: +36 20 661 4940	
GENERÁL TERVEZŐ	INCORSO ÉPÍTÉSZ- ÉS ÉPÍTŐ MŰHELY KFT. 1033 Budapest, Meggyfa utca 27. Tel: +36 (1) 488 7268, fax: +36 (1) 488 7269 incorso@incorso.hu	FELELŐS TERVEZŐ KISS SZABOLCS É 08-0463
SZAKÁG	ÉPÍTÉSZET	TERVEZŐK KÉPVISELŐJE JÁVORKA NOÉMI É 01-6030
TERVEZŐ MUNKATÁRSÁK	MOSONYI ROBIN BALÁZS, JÁMBOR GERGŐ LEVENTE, RADA ZOLTÁN	
DÁTUM	2018. november hó	HELYRAJZI SZÁM 35474
		MUNKASZÁM

RAJZ MEGNEVEZÉSE	RAJZSZÁM	REVÍZÓ
Utcai homlokzat	ÉK.14	0
Lépték: m=1:100		



- MEGJEGYZÉS:**
- KIVITELEZÉSI MUNKÁK MEGKEZDÉSE ELŐTT A MÉRETEK A HELYSZÍNEK ELLENŐRIZENDŐK
 - A TARTÓSZERKEZETEK (VASBETON PILLÉR, FAL ACÉL TARTÓSZERKEZET, FÖDÉMLEMEZ) CSAK A VONATKOZÓ STATIKAI TERVEK ALAPJÁN KIVITELEZHETŐK ILLETVE A STATIKUS TERVEZŐ ÍRÁSBELI HOZZÁJÁRULÁSÁVAL TÖRTÉNHEK!
 - A KIVITELI TERV A SZAKÁGI TERVEKKEL EGYÜTT KEZELENDŐ ELTÉRÉS ESETÉN AZ ÉPÍTÉSZETI TERV A MÉRVAÓ
 - A KIDOTT TERVEKTŐL ELTÉRNI CSAK TERVEZŐJŐ JÓVÁHAGYASSÁVAL LEHET
 - A BÉPÍTÉSRE KERÜLŐ BURKOLATOKRÓL ÉS FELÜLETKEZELÉSEKRŐL A KIVITELEZŐNEK MINTAFELÜLETET KELL KÉSZÍTENI, MELYET AZ ÉPÍTŐTŐNEK ÉS A TERVEZŐNEK JÓVÁ KELL HAGYANIA.
 - AZ ELŐREGYÁRTOTT ELEMÉK BÉPÍTÉSE SORÁN A MINDENKÖRI GYÁRTÓ 'ALKALMAZÁSTECHNIKAI ÚTMUTATÓJÁBAN LEÍRTAKAT BE KELL TARTANI
- BONTÁS:**
- A BONTÁSI FOLYAMAT MENETE AZ ÉPÍTÉS MENETÉVEL FORDÍTOTT SORRENDEN ZAJLIK
 - A BONTÁSI SORREND ISMERETÉBEN KELL ELKÉSZÍTENI A SZÜKSÉGES ALÁTÁMASZTÁSOKAT, ÁLLVANYOKAT.
 - A KÜLÖNLEGES SZERKEZETEK BONTÁSÁHOZ STATIKUS VÉLEMÉNYÉT KELL KÉRNI ÉS A BONTÁST STATIKUS JELENLETTÉBEN KELL VÉGEZNI.
 - A MEGLAZÍTOTT ÉPÜLETSZERKEZETEKRE DÜCOLÁSOKAT, ÁLLVANYOKAT TÁMASZTANI TILOS.

Utcaszint: ± 0,00 = 110,00 mBf

TERV MEGNEVEZÉSE		
35 LAKÁSOS TÁRSASHÁZ		
HELYSZÍN	1082 Budapest VIII, Dankó u. 34.	
TERV TÍPUSA	Kivitelezési terv	
MEGRENDELŐ		
Józsefvárosi Gazdálkodási Központ Zrt.		
1082 Budapest, Baross utca 63-67. Tél: +36 20 661 4940		
GENERAL TERVEZŐ	INCORSO ÉPÍTÉSZ- ÉS ÉPÍTŐ MŰHELY KFT. 1033 Budapest, Meggyfa utca 27. Tél: +36 (1) 488 7268, fax: +36 (1) 488 7269 incorso@incorso.hu	FELELŐS TERVEZŐ KISS SZABOLCS E 08-0463 <i>Kiss Szabolcs</i>
SZAKÁG	ÉPÍTÉSZET	
TERVEZŐ MUNKATÁRSAK	MOSONYI ROBIN BALÁZS, JÁMBOR GERGŐ LEVENTE, RADA ZOLTÁN	
DÁTUM	HELYRAJZI SZÁM	MUNKASZÁM
2018. november hó	35474	

RAJZ MEGNEVEZÉSE	RAJZSZÁM	REVÍZIÓ
Utcakép	ÉK.17	0
Lépték: m=1:100		