

Előterjesztő: Czukkerné dr. Pintér Erzsébet jegyző

15.

.....sz. napirend

ELŐTERJESZTÉS

A Városüzemeltetési Bizottság 2020. február 26-ai ülésére

Tárgy: Javaslát tulajdonosi hozzájárulás megadására, Budapest VIII. kerület, Elnök utcában közvilágítás fejlesztéshez, gyalogos átkelőhely megvilágítás kiépítéséhez

Előterjesztő: Czukkerné dr. Pintér Erzsébet jegyző

Készítette: Szabó Endre ügyintéző

A napirendet nyilvános ülésen kell tárgyalni.

A döntés elfogadásához egyszerű szavazattöbbség szükséges

Melléklet:

1. melléklet: kérelem

2. melléklet: nyomvonalrajz

Tisztelt Városüzemeltetési Bizottság!

I. Tényállás és a döntés tartalmának részletes ismertetése

A Budapest X. kerület Könyves Kálmán körút – VIII. kerület Elnök utca kereszteződésében meglévő gyalogátkelő megvilágítása jelenleg nem szabványos, a fejlesztés során a Budapest Világítási Mestertervében (BVMT) meghatározott, gyalogosátkelőkre vonatkozó követelményeket kívánják biztosítani.

A BDK Budapesti Dísz- és Közvilágítási Kft. (1203 Budapest, Csepeli átjáró 1-3.; cégjegyzékszám: 01 09 699429; a továbbiakban: BDK Kft.) megbízása alapján a Terzioplan Kft. (cégjegyzékszám: 01 09 270411; székhely: 1143 Budapest, Ilka u. 31.) elkészítette a Budapest VIII. kerület, Elnök utcát érintő közvilágítási hálózat fejlesztés létesítési tervét (Rsz: T10-T17/2019/BDK), melyhez kéri a Budapest Főváros VIII. kerület Józsefvárosi Önkormányzat (a továbbiakban: Önkormányzat) tulajdonosi hozzájárulását (1. számú melléklet).

Az érintett – 1. számú – gyalogosátkelő megvilágítására a Könyves Kálmán krt. területén egy új acél kandelábert (T1/1 jelű) létesítenek. A kandeláber villamosenergia ellátását a szomszédos, Elnök utca területén álló, meglévő kandelábertől (M1/1 jelű) földkábel kiépítésével oldják meg. A földkábelt aszfalt burkolatú járdában, a szegélytől 1m-re, nyílt árkos kivitelezéssel építik ki (2. számú melléklet).

A munkálatokkal érintett Elnök utca (hrsz.: 38492) a Józsefvárosi Önkormányzat tulajdonában áll, így a közterületi munkavégzéshez szükséges az Önkormányzat hozzájárulása.

II. A betérjesztés indoka

Az előterjesztés tárgyában a döntés meghozatala a Tisztelt Bizottság hatásköre.

III. A döntés célja, pénzügyi hatása

A közterületi kivitelezések megindításához szükséges a tulajdonos Önkormányzat hozzájárulása.

A tulajdonosi döntésnek Önkormányzatot érintő pénzügyi hatása nincs.

IV. Jogszabályi környezet

A Városüzemeltetési Bizottság hatásköre a Budapest Józsefvárosi Önkormányzat vagyonáról és a vagyon feletti tulajdonosi jogok gyakorlásáról szóló 66/2012. (XII.13.) önkormányzati rendelet 17.

§ (1) bekezdés e) pontján és a Képviselő-testület és Szervei Szervezeti és Működési Szabályzatáról szóló 36/2014. (XI.06.) önkormányzati rendelet 7. melléklet 5.1.1. pontján alapul.

Fentiek alapján kérem az alábbi határozati javaslat elfogadását.

Határozati javaslat

Budapest Főváros VIII. kerület Józsefvárosi Önkormányzat Képviselő-testülete Városüzemeltetési Bizottságának a/2020.(II.26.) számú határozata

A Városüzemeltetési Bizottság úgy dönt, hogy tulajdonosi hozzájárulását adja a Terzioplan Kft. (cégjegyzékszám: 01 09 270411; székhely: 1143 Budapest, Ilka u. 31.) által készített, a Budapest VIII. kerület, Elnök utcát érintő közvilágítási hálózat fejlesztési terv (Rsz: T10-T17/2019/BDK) szerinti – gyalogosátkelő megvilágításához szükséges – alépitmény kiépítéséhez, az alábbi feltételekkel és kikötésekkel:


- a. jelen tulajdonosi hozzájárulás a beruházót (építetőt) nem mentesíti az építéshez szükséges egyéb szakhatósági és hatósági engedélyek beszerzése alól,
- b. a tulajdonosi hozzájárulás az Elnök utca (hrsz.: 38492) munkálatokkal érintett szakaszára terjed ki
- c. a beruházónak (építetőnek) a közútkezelői és munkakezdési (burkolatbontási) hozzájárulást a vonatkozó rendelet (19/1994. (V.31.) KHVM rendelet) szerinti mellékletek csatolásával a Budapest Főváros VIII. kerület Józsefvárosi Polgármesteri Hivatal Hatósági Ügyosztály Építésügyi Irodájától előzetesen meg kell kérni, és az abban foglaltakat maradéktalanul be kell tartani,
- d. kötelezi a kivitelezőt a bontási helyek megfelelő minőségben történő helyreállítására, melyre a beruházó/kivitelező közösen 5 év garanciát vállal:
 - a bontással érintett **aszfalt burkolatú járdát** az alábbi rétegrenddel kell helyreállítani, szerkezeti rétegenként 20-20 cm átlapolással:
 - 3 cm vtg. MA-4 érdesített öntött aszfalt kopóréteg (a járda teljes szélességében)
 - 15 cm vtg. C8/10-32/F stabilizált útalap
 - 15 cm vtg. fagyálló homokos kavics ágyazat Trq 95% (más anyaggal nem helyettesíthető)
- e. az engedélyes köteles a munkák (helyreállítás) elkészültéről a közterület tulajdonosát írásban értesíteni,
- f. jelen tulajdonosi hozzájárulás csak az engedélyező szervek, szakhatóságok előírásainak maradéktalan betartásával, a döntés napjától számított 1 évig érvényes.

Felelős: polgármester
Határidő: 2020. február 26.

A döntés végrehajtását végző szervezeti egység: Gazdálkodási Ügyosztály

A lakosság széles körét érintő döntések esetén javaslata a közzététel módjára
nem indokolt hirdetőtáblán honlapon

Budapest, 2020. február 18.

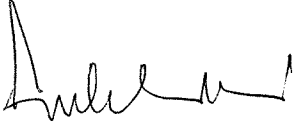
Csukkerné dr. Pintér Erzsébet
jegyző

KÉSZÍTETTE: GAZDÁLKODÁSI ÜGYOSZTÁLY *le*


LEÍRTA: SZABÓ ENDRE

PÉNZÜGYI FEDEZETET IGÉNYEL / NEM IGÉNYEL, IGAZOLÁS: *szabó endre*


JOGI KONTROLL:

ELLENŐRIZTE, BETERJESZTÉSRE ALKALMAS:

JÓVÁHAGYTA:

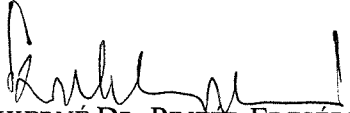
CSUKKERNÉ DR. PINTER ERZSÉBET
JEGYZŐ

CAMARA-BERECZKI FERENC MIKLÓS
A VÁROSÜZEMELTETÉSI BIZOTTSÁG ELNÖKE

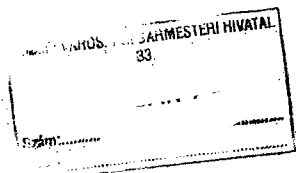

A DOKUMENTUMOT DIGITÁLIS ALÁÍRÁSSAL LÁTTA EL:



AVDH Bélyegző

Józsefvárosi Polgármesteri Hivatal

Érkezett:	Szám:
Melléklet:	Előzmény:

Azonosító: L.

Küldő

Dátum: 2020.01.27

Viselt név: [REDACTED]

Hivatkozási szám:

Születési név: BARTOS FERENC

Azonosít

Anyja neve: [REDACTED]

Témacsoport azonosító:
ONKORM_IGAZGATAS

Születési hely: [REDACTED] 13

Témacsoport neve: Önkormányzati igazgatás

Születési idő:

Nem természetes személy neve:

Ügytípus azonosító:
ONK_VAGYONKEZELES

Terzioplan Kft.

Nem természetes személy adószáma:
12350182

Ügytípus neve: Az önkormányzat tulajdonával kapcsolatos tulajdonosi, vagyonkezelési ügyek

Címzett

BUDAPEST FŐVÁROS VIII. KERÜLET JÓZSEFVÁROSI ÖNKORMÁNYZAT

Budapest

Baross utca 63-67


Tárgy: Közvil.hálózat fejl. Budapest X. Könyves Kálmán krt. – Elnök utca gyalogos-átkelőhely

Tisztelt Ügyintéző!

Mellékelten megküldjük a tárgyi munka tervdokumentációját tulajdonosi hozzájárulásuk megkérése céljából.

Érintett helyrajzi szám: Budapest VIII. kerület 38492 hrsz.

2. számú melléklet

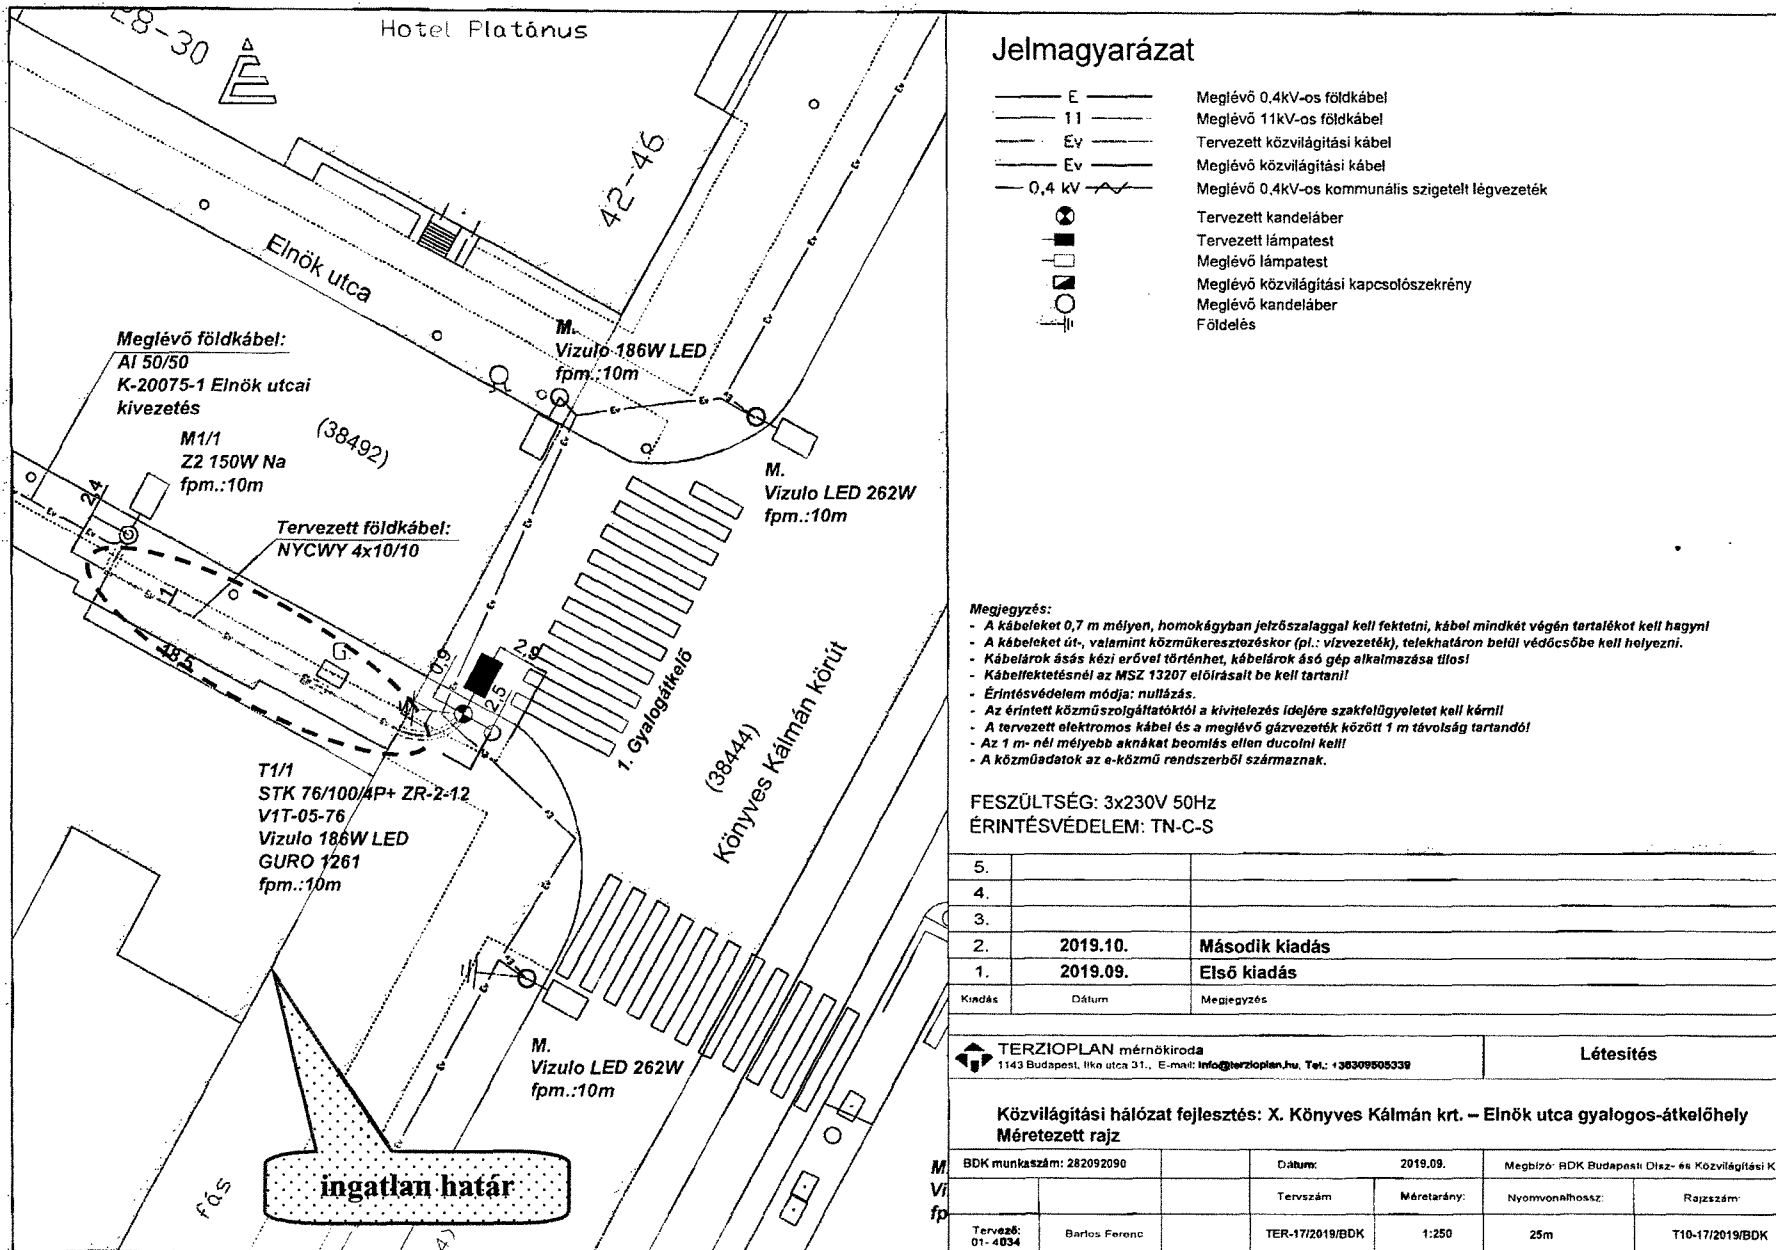

Jelmagyarázat

- E — Meglévő 0.4kV-os földkábel
- 11 — Meglévő 11kV-os földkábel
- Ev — Tervezett közvilágítási kábel
- Ev — Meglévő közvilágítási kábel
- 0,4 kV — Meglévő 0.4kV-os kommunális szigetelt légvezeték
- ⊙ — Tervezett kandelláber
- ⊙ — Tervezett lámpatest
- ⊙ — Meglévő lámpatest
- ⊙ — Meglévő közvilágítási kapcsolószekrény
- ⊙ — Meglévő kandelláber
- ⊙ — Földelés

Megjegyzés:

- A kábeleket 0,7 m mélyen, homokágyban jelzőszalaggal kell fektetni, kábel mindkét végén tartalékot kell hagyni
- A kábeleket út-, valamint közműkereszteszőkor (pl.: vízvezeték), telekhatáron belül védőcsőbe kell helyezni.
- Kábelárok ásás kézi erővel történhet, kábelárok ásó gép alkalmazása tilos!
- Kábelfektetésnél az MSZ 13207 előírásait be kell tartani!
- Érintésvédelem módja: nullázás.
- Az érintett közműszolgáltatóktól a kivitelezés idejére szakfelügyeletet kell kérni!
- A tervezett elektromos kábel és a meglévő gázvezeték között 1 m távolság tartandó!
- Az 1 m- nél mélyebb aknákat beomlás ellen ducolni kell!
- A közműadatok az e-közmű rendszerből származnak.

FESZÜLTÉSÉG: 3x230V 50Hz

ÉRINTÉSVÉDELEM: TN-C-S

5.		
4.		
3.		
2.	2019.10.	Második kiadás
1.	2019.09.	Első kiadás
Kiadás	Dátum	Megjegyzés

TERZIOPLAN mérnökiroda 1143 Budapest, Iktó utca 31., E-mail: info@terzioplan.hu, Tel.: +36309505338		Létesítés	
Közvilágítási hálózat fejlesztés: X. Könyves Kálmán krt. – Elnök utca gyalogos-átkelőhely Méretezett rajz			
M	BDK munkaszám: 282092090	Datum: 2019.09.	Megbízó: BDK Budapesti Dísz- és Közvilágítási Kft.
V		Tervszám	Méretarány: Nyomvonalhossz: Rajzszám:
fp	Tervező: 01-4034 Barlos Ferenc	TER-17/2019/BDK	1:250 25m T10-17/2019/BDK