

Budapest Főváros VIII. kerület Józsefváros Önkormányzat Képviselő-testületének  
Városgazdálkodási és Pénzügyi Bizottsága

Vagyongazdálkodási és Üzemeltetési Ügyosztály

32 ..... sz. napirend

### ELŐTERJESZTÉS

a Városgazdálkodási és Pénzügyi Bizottság 2013. 05. 06-i ülésére

**Tárgy: - Tulajdonosi hozzájárulás a Bp. VIII. Bérkocsis u. 17. sz. 1 kV-os ellátása közterületi munkáihoz**

Előterjesztő: Szűcs Tamás Vagyongazdálkodási és üzemeltetési ügyosztályvezető

Készítette: Mihók László

A napirendet nyilvánosan lehet tárgyalni.

A döntés elfogadásához egyszerű szavazattöbbség szükséges.

Melléklet: 2 db

#### Tisztelt Városgazdálkodási és Pénzügyi Bizottság!

Az **Impulzív Kft** (a tervező Seres Tibor tervdokumentációja alapján) kérelmet nyújtott be a Budapest VIII. kerület Bérkocsis u. 17. sz. 1 kV-os ellátása közterületi munkáihoz szükséges tulajdonosi hozzájárulás megszerzésének érdekében. **(1. számú melléklet)**

#### Előzmény

A Budapest VIII. kerület Bérkocsis u. 17. szám alatt (hrsz.:34866) irodaház épül. Ennek ellátásához szükséges közterületen vezetett 1 kV-os kábelszakasz kiépítése.

#### Tervezett állapot

A tervek alapján a Bérkocsis u. 12-14. szám előtti járdaszakaszt (hrsz.:34864/4) az útpályát keresztezve, majd 17 szám előtti járdaszakasz aszfaltburkolatát bontanák (összesen 5m<sup>2</sup> járda, és 3 m<sup>2</sup> aszfalt), ott ahol kábelek csatlakoznak a végpontokhoz. **(2. számú melléklet).**

A közúti közlekedésről szóló 1988. évi I. törvény 36. § (1) bekezdése alapján a közút felbontásához a közút kezelőjének a hozzájárulása szükséges, mely hozzájárulásban a kezelő feltételeket írhat elő.

Tekintettel arra, hogy közmű hálózat rekonstrukciójához szükséges a tulajdonosi hozzájárulás megadása, a Vagyongazdálkodási és Üzemeltetési Ügyosztály nem javasolja további feltételek előírását.

A Budapest Józsefvárosi Önkormányzat vagyonáról és a vagyon feletti tulajdonosi jogok gyakorlásáról szóló 66/2012. (XII. 13.) önkormányzati rendelet 17. § (1) bekezdés e) pontja szerint a jognyilatkozat megtétele a Bizottság hatáskörébe tartozik. Fentiek alapján kérem a Tisztelt Bizottság döntését.

#### Határozati javaslat

A Városgazdálkodási és Pénzügyi Bizottság úgy dönt, hogy a Seres Tibor által tervezett, a Budapest VIII. kerület Bérkocsis u. 17. sz. 1 kV-os ellátása közterületi munkáinak megvalósításához szükséges tulajdonosi hozzájárulását megadja a következő feltételekkel:

Ügyiratszám: 16-41/2013.

Kérelmező: Impulzív Kft. tervező Seres Tibor

Helyszínek: Budapest VIII. Bérkocsis u. 1214. és 17. számok alatti épület előtt található közút járdaszakasza, valamint az Bérkocsis utcai útpályája (azt keresztezve) hrsz.: 34864/4, burkolatbontással **érintett**,

Tárgy: Tulajdonosi hozzájárulás a Budapest VIII. kerület Bérkocsis u. 17. sz. 1 kV-os ellátása közterületi munkáihoz.

Helyreállítási kötelezettség:

- a burkolatbontással érintett helyi közút járdaszakaszának teljes szélességben történő helyreállítása,
- a burkolatbontás helyszínét elkerülő útvonalat jól láthatóan jelzik,
- valamennyi burkolatbontás helyszínén a helyreállítási kötelezettség teljes szélességben megtörténik,
- jól láthatóan tájékoztatják az úthasználókat a burkolatbontás várható időtartamáról,
- kötelezi a kivitelezőt a burkolat megfelelő minőségben történő helyreállítására,
- a beruházó és kivitelező közösen 5 év garanciát vállal a helyreállított burkolatért.

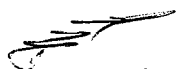
Felelős: polgármester

Határidő: 2013. május 6.

A döntés végrehajtását végző szervezeti egység: Vagyongazdálkodási és Üzemeltetési Ügyosztály Létesítményüzemeltetési Iroda

A lakosság széles körét érintő döntések esetén javaslata a közzététel módjára (megfelelő aláhúzendó!): indokolt hirdetőtáblán honlapon

Budapest, 2013. április 29.

  
Szűcs Tamás  
ügyosztályvezető


KÉSZÍTETTE: VAGYONGAZDÁLKODÁSI ÉS ÜZEMELTETÉSI ÜGYOSZTÁLY LÉTESÍTMÉNYÜZEMELTETÉSI IRODA

LEÍRTA: MIHÓK LÁSZLÓ 

PÉNZÜGYI FEDEZETET IGÉNYEL/NEM IGÉNYEL, IGAZOLÁS: 


JOGI KONTROLL: 

ELLENŐRIZTE:


  
DR. MÉSZÁR ERIKA  
ALJEGYZŐ

2013 APR 30.

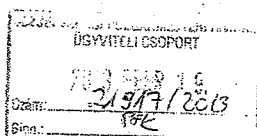
BETERJESZTÉSRE ALKALMAS:

  
RIMÁN EDINA  
JEGYZŐ

JÓVÁHAGYTA:

  
SOÓS GYÖRGY  
A VÁROSGAZDÁLKODÁSI ÉS PÉNZÜGYI BIZOTTSÁG ELNÖKE

1.sz. melléklet


**IMPULZIV Kft.** Tervezés, Kivitelezés, Üzemeltetés

 Tel: 06-23-428 332; Fax: 06-23-428 331  
 Cím: 2040 Budaörs, Baross utca 165.

 www.impulzivkft.hu  
 e-mail: impulziv@t-online.hu


T.  
 Budapest Főváros VIII kerület Józsefváros  
 Önkormányzat Polgármesteri Hivatala Gazdálkodási Ügyosztály  
 1082, Budapest, Baross utca 65-67  
**T. Mihók László Úr.**

T. Mihók László

Tárgy:

**Tervszám: 12/133-KBé-É**  
**Bp. VIII. Bérkocsis utca 17. sz. 1kV-os ellátása.**  
**(Kábelfektetés, csatlakozó szekrény telepítése).**

### Létesítés

Tisztelt Mihók Úr!

Ezúton kérem, hogy a mellékelt kiviteli terv alapján megvalósuló Bérkocsis utca 17 sz. ingatlan ellátó 1kV-os földkábel fektetéséhez tulajdonosi, és közútkezelői hozzájárulást adni szíveskedjenek.

(Korábbi tájékoztatása alapján a burkolatbontási tilalom ezen a szakaszon már megszűnt)  
 A kábelfektetés 3m<sup>2</sup> úttest és 5 m<sup>2</sup> járda burkolatbontással, helyreállítással végezhető el.

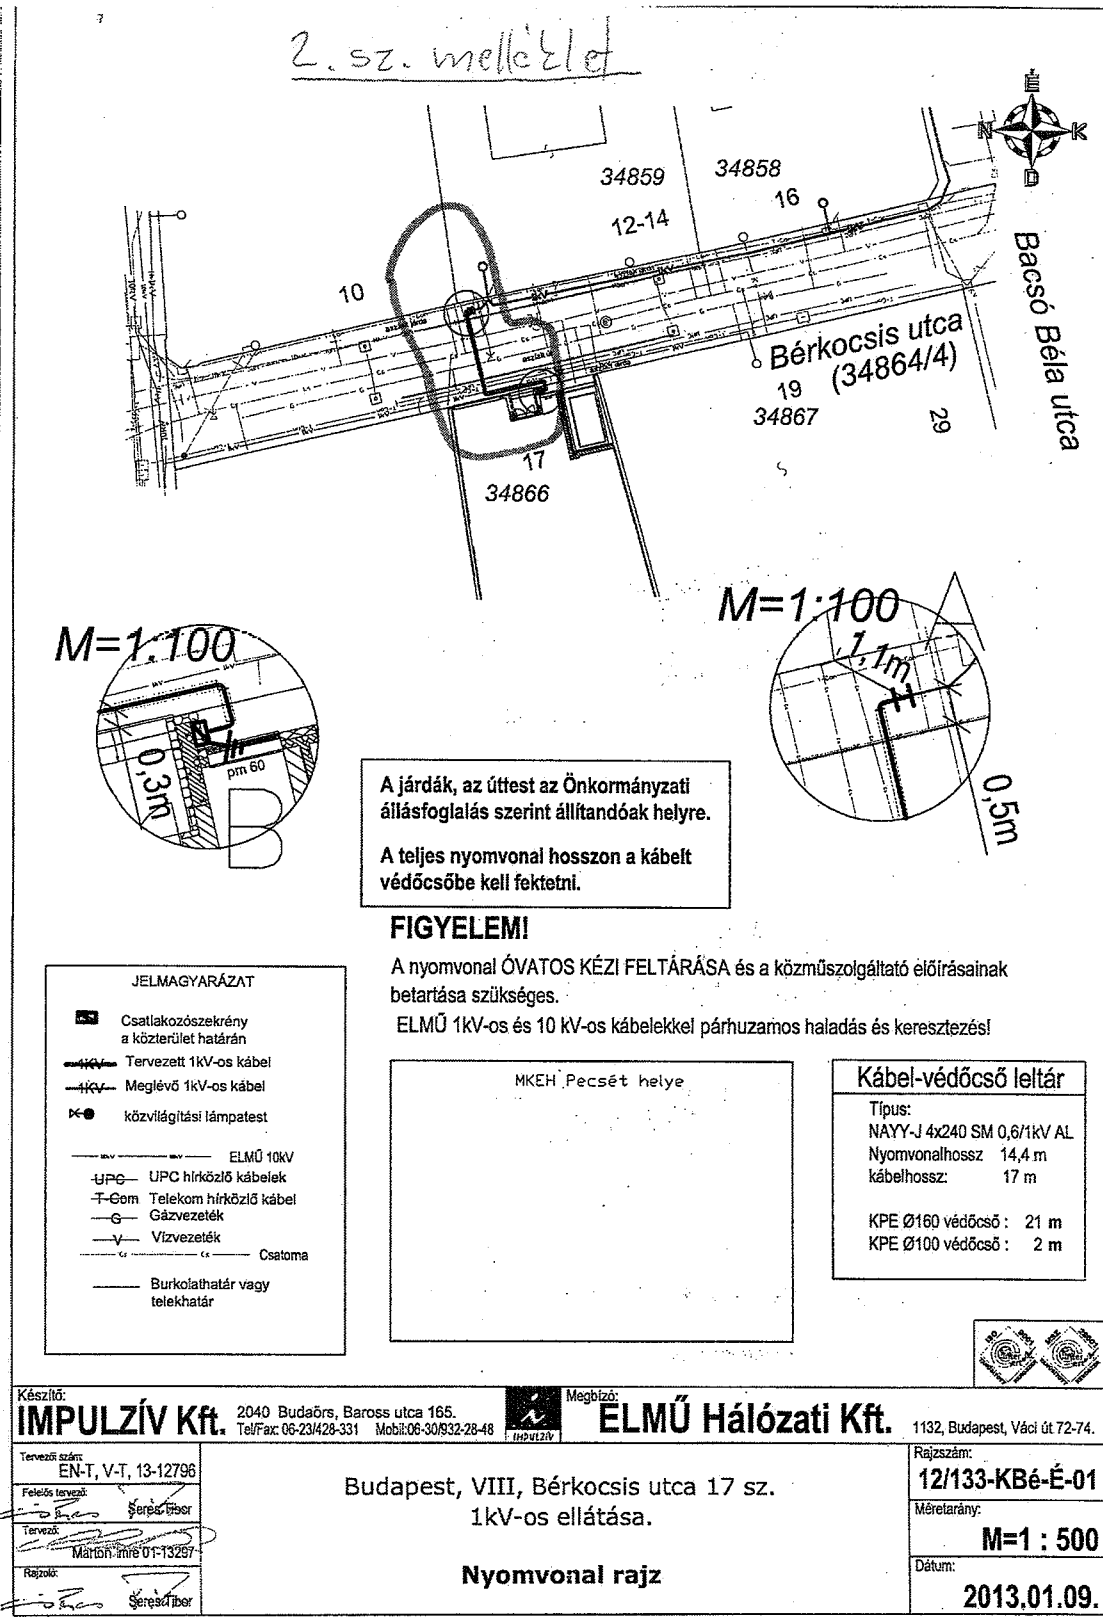
Bármely kérdésben szívesen állunk rendelkezésükre.

Köszönettel:

Budaörs, 2013-01-29.

 Seres Tibor  
 Tervező (20-447-1769)

Melléklet: 1 pld Tervdokumentáció  
 1 pld Megbízólevél  
 1 pld Kamarai határozat  
 1 pld Kérelem



Készítő: **IMPULZÍV Kft.** 2040 Budaörs, Baross utca 165.  
Tel/Fax: 06-23/428-331 Mobil: 06-30/932-28-48

Megbízó: **ELMŰ Hálózati Kft.** 1132, Budapest, Váci út 72-74.

Rajzszám:  
**12/133-KBé-É-01**

Méretarány:  
**M=1 : 500**

Dátum:  
**2013.01.09.**

Tervezői szám:  
EN-T, V-T, 13-12796

Felőls tervező:  
 Seregi Tibor

Tervező:  
 Márton Mihály 01-13297

Rajzoló:  
 Seregi Tibor

**Nyomvonal rajz**

Rajzszám:  
**12/133-KBé-É-01**

Méretarány:  
**M=1 : 500**

Dátum:  
**2013.01.09.**