

ELŐTERJESZTÉS

a Városgazdálkodási és Pénzügyi Bizottság 2013. 05. 06-i ülésére

Tárgy: Tulajdonosi hozzájárulás a Bp. VIII. 125/10 - 7811/10 TR (Füvészkert u. 1. – Szigony-Práter u. sarok) állomás közötti részleges 10 kV-os rekonstrukció közterületi munkáihoz.

Előterjesztő: Szűcs Tamás Vagyongazdálkodási és üzemeltetési ügyosztályvezető

Készítette: Mihók László

A napirendet nyilvánosan lehet tárgyalni.

A döntés elfogadásához egyszerű szavazattöbbség szükséges.

Melléklet: 5 db

Tisztelt Városgazdálkodási és Pénzügyi Bizottság!

Az **Impulzív Kft.** (a tervező Zibriczky Zoltán tervdokumentációja alapján) a 125/10 - 7811/10 TR (Füvészkert u. 1. – Szigony-Práter u. sarok) állomás közötti részleges 10 kV-os rekonstrukciójához szükséges tulajdonosi hozzájárulás megszerzésének érdekében. **(1. számú melléklet)**

Előzmény

A Budapest VIII. kerületében található a 125/10 - 7811/10 sz. TR 630kVA/10kV-os ÉHTR állomások. A meglévő transzformátorok közötti kábel szakaszon, (Füvészkert u. 1. és a Szigony-Práter u. sarok között) a meglévő KÖF kábelt cserélni kell.

Tervezett állapot

A tervleírás alapján a Práter u. 57. (Szigony-Práter sarok) szám és a Práter u. 67. sz. között (hrsz.: 36100/2), a közút 279,5 m² aszfalt, 85,1 díszburkolatú járdaszakaszát, aszfalt úttest 42,3 m², a Szigony utca (hrsz.: 37137) aszfalt járdáját 4,3m², útpályáját 2,9 m², míg a Füvészkert u. 1. szám előtt (hrsz.:36117) a járdaaszfaltot 61,4 m² felületen bontanák meg, ott ahol a kábelek cserélve lesznek **(2-5. számú mellékletek)**.

A közúti közlekedésről szóló 1988. évi I. törvény 36. § (1) bekezdése alapján a közút felbontásához a közút kezelőjének a hozzájárulása szükséges, mely hozzájárulásban a kezelő feltételeket írhat elő.

Tekintettel arra, hogy közmű hálózat rekonstrukciójához szükséges a tulajdonosi hozzájárulás megadása, a Vagyongazdálkodási és Üzemeltetési Ügyosztály nem javasolja további feltételek előírását.

A Budapest Józsefvárosi Önkormányzat vagyonáról és a vagyon feletti tulajdonosi jogok gyakorlásáról szóló 66/2012. (XII. 13.) önkormányzati rendelet 17. § (1) bekezdés e) pontja szerint a jognyilatkozat megtétele a Bizottság hatáskörébe tartozik. Fentiek alapján kérem a Tisztelt Bizottság döntését.

Határozati javaslat

A Városgazdálkodási és Pénzügyi Bizottság úgy dönt, hogy a Zibriczky Zoltán által tervezett, a Budapest VIII. kerület Bp. VIII. 125/10 - 7811/10 TR (Füvészkert u. 1. – Szigony-Práter u. sarok) állomás közötti részleges 10 kV-os rekonstrukció közterületi munkáinak megvalósításához szükséges tulajdonosi – hozzájárulását megadja a következő feltételekkel:

Ügyiratszám: 16-621/2013.

Kérelmező: Impulzív Kft. tervező Zibriczky Zoltán

Helyszínek: Budapest VIII. kerület. Práter u. (hrsz.:36100/2) 57- 67. számok közötti közút járdaszakasza bontással **érintett**,
 Budapest VIII. kerület. Szigony u. (hrsz.:36137) 17- 16/a. számok közötti közút járda-, és útpálya szakasza bontással **érintett**,
 Budapest VIII. kerület. Fűvészkert u. (hrsz.:36117) 1. szám előtti közút járdaszakasza bontással **érintett**.

Tárgy: Tulajdonosi hozzájárulás a Bp. VIII. 125/10 - 7811/10 TR (Fűvészkert u. 1. – Szigony-Práter u. sarok) állomás közötti részleges 10 kV-os rekonstrukció közterületi munkáihoz.

Helyreállítási kötelezettség:

- a burkolatbontással érintett helyi közút sávok, járdaszakaszának teljes szélességben történő helyreállítása,
- a burkolatbontás helyszínét elkerülő útvonalat jól láthatóan jelzik,
- valamennyi burkolatbontás helyszínén a helyreállítási kötelezettség teljes szélességben megtörténik,
- jól láthatóan tájékoztatják az úthasználókat a burkolatbontás várható időtartamáról,
- kötelezi a kivitelezőt a burkolat megfelelő minőségben történő helyreállítására,
- a beruházó és kivitelező közösen 5 év garanciát vállal a helyreállított burkolatért.


Felelős: polgármester

Határidő: 2013. május 6.

A döntés végrehajtását végző szervezeti egység: Vagyongazdálkodási és Üzemeltetési Ügyosztály Létesítményüzemeltetési Iroda

A lakosság széles körét érintő döntések esetén javaslata a közzététel módjára (megfelelő aláhúzendő!): indokolt hirdetőtáblán honlapon

Budapest, 2013. április 29.

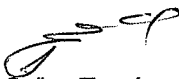
 Szűcs Tamás
 ügyosztályvezető

KÉSZÍTETTE: VAGYONGAZDÁLKODÁSI ÉS ÜZEMELTETÉSI ÜGYOSZTÁLY LÉTESÍTMÉNYÜZEMELTETÉSI IRODA

LEÍRTA: MIHÓK LÁSZLÓ 

PÉNZÜGYI FEDEZETET IGÉNYEL/NEM IGÉNYEL, IGAZOLÁS: 

JOGI KONTROLL: 


ELLENŐRIZTE:



DR. MÉSZÁR ERIKA
 ALJEGYZŐ


2013 ÁPR 30.

BETERJESZTÉSRE AKKALMAS:

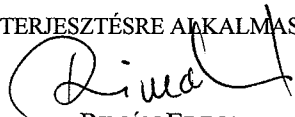


RIMÁN EDINA
 JEGYZŐ

JÓVÁHAGYTA:

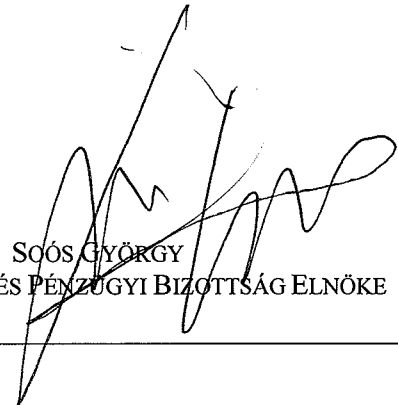

SCÓS GYÖRGY
 A VÁROSGAZDÁLKODÁSI ÉS PÉNZÜGYI BIZOTTSÁG ELNÖKE

1 sz. melléklet

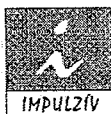
IMPULZIV Kft. VILLAMOS TERVEZÉS, KIVITELEZÉS

 Telephely és levelezés: 2040 Budaörs, Baross u. 165. fsz.
 Tel: 06-23-428 332; Fax: 06-23-428 331
 Székhely: 2040 Budaörs, Puskás Tivadar u. 4.

www.impulzivkft.hu

 e-mail: impulziv@t-online.hu

Budapest Főváros VIII. kerület Józsefváros Önkormányzat

Iktatószám: 112-125-R-1/13.

Polgármesteri Hivatala

Gazdálkodási ügyosztály

1082 Budapest, Baross u. 63-67.

2013. április 2.

Tárgy: Bp. VIII. 125/10. - 7811/10. TR állomás között részleges 10 kV-os kábel rekonstrukció.
 (Fűvészkert u. 1. - Szigony-Práter u. sarok).
Tervszám: 12/112-125-R.
Tulajdonosi és közútkezelői hozzájáruló nyilatkozat kérelem.

Tisztelt Hivatal!

Kérem Önöket, szíveskedjenek a mellékelt műszaki tervdokumentációhoz a tulajdonosi és közútkezelői hozzájárulásukat megadni.

A tárgyi nyomvonal által érintett VIII. kerületi Önkormányzati ingatlanok:

- 36100/2. hrsz. (Práter utca) - aszfalt járda 279,5 m², viacolor járda 85,1 m², aszfalt úttest 42,3 m²;
- 36117. hrsz. (Fűvészkert utca) - aszfalt járda 61,4 m²;
- 36137. hrsz. (Szigony utca) - aszfalt járda 4,3 m², aszfalt úttest 2,9 m².


Ügyintézésüket megköszönöm:

 Zibriczky Zoltán
 tervező

+36202668764.

zzoltan@chello.hu

Melléklet 1-1 pld-ban: Műszaki tervdokumentáció.
 Nyomvonalrajz. 12/112-125-R-1.
 Metszeti rajz - kábel fektetés járdában. 12/112-125-R-J.
 Tulajdoni lap másolat - Bp. VIII. ker. 36100/2. hrsz.
 Tulajdoni lap másolat - Bp. VIII. ker. 36117. hrsz.
 Tulajdoni lap másolat - Bp. VIII. ker. 36137. hrsz.
 Közmű nyilatkozatok.

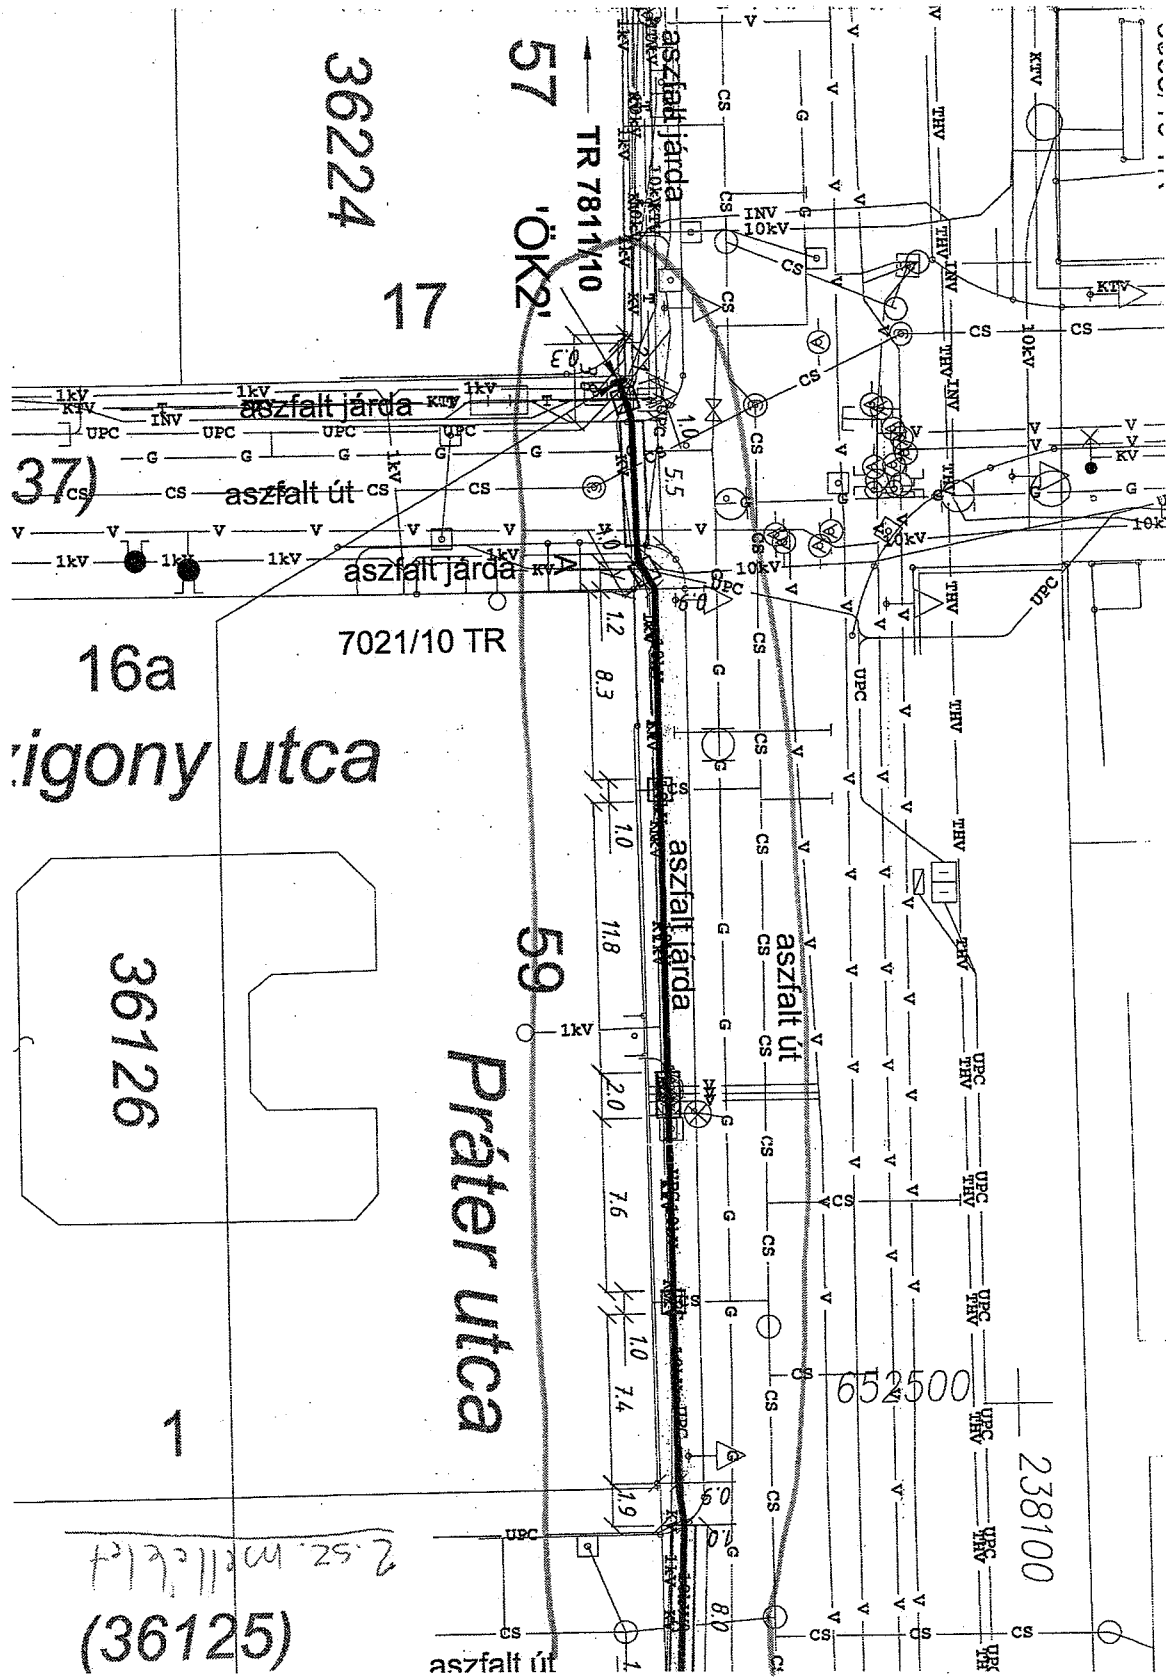

36224

17

57

'ÖK2'


TR 781110

37)

16a

Rigony utca

7021/10 TR

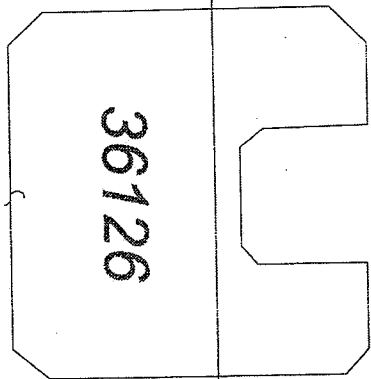

36126

1

59

Práter utca


652500

238100

(36125)


2.sz. melléklet

Losonci tér

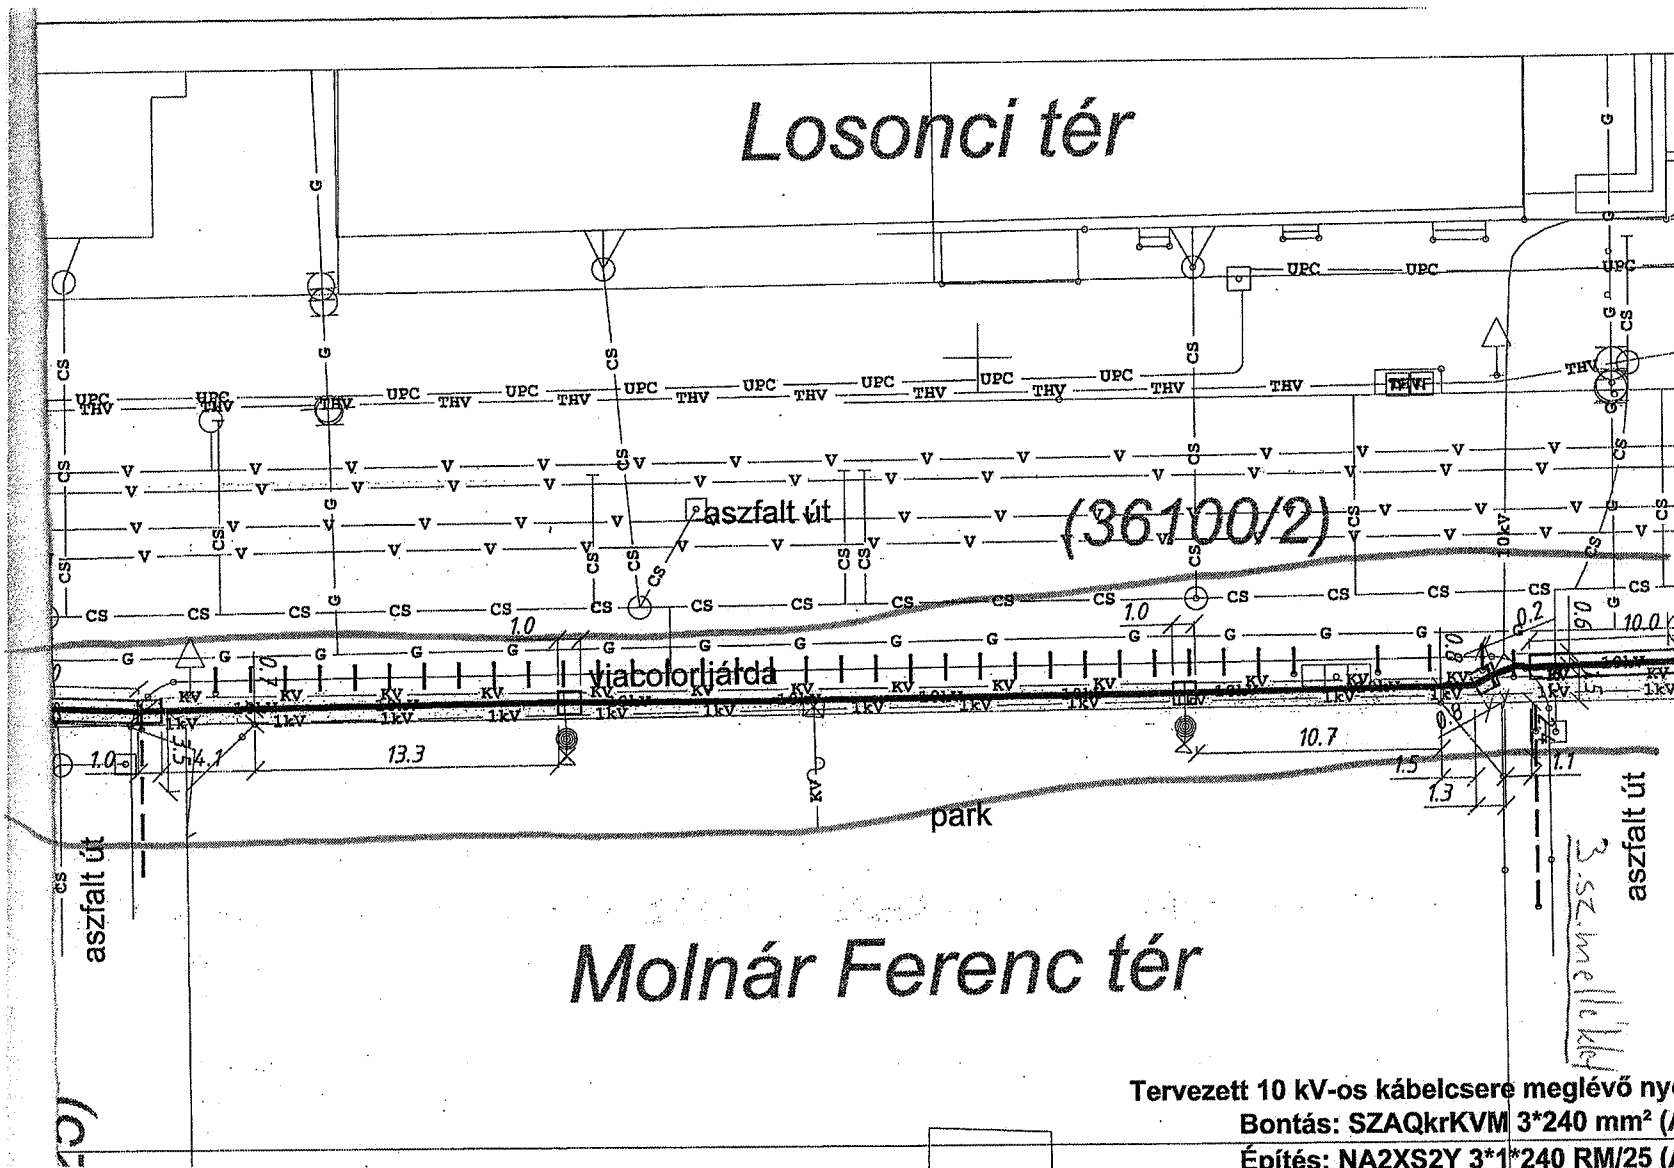

Molnár Ferenc tér

Tervezett 10 kV-os kábelcseré meglévő ny
Bontás: SZAQkrKVM 3*240 mm² (/
Építés: NA2XS2Y 3*1*240 RM/25 (/
5

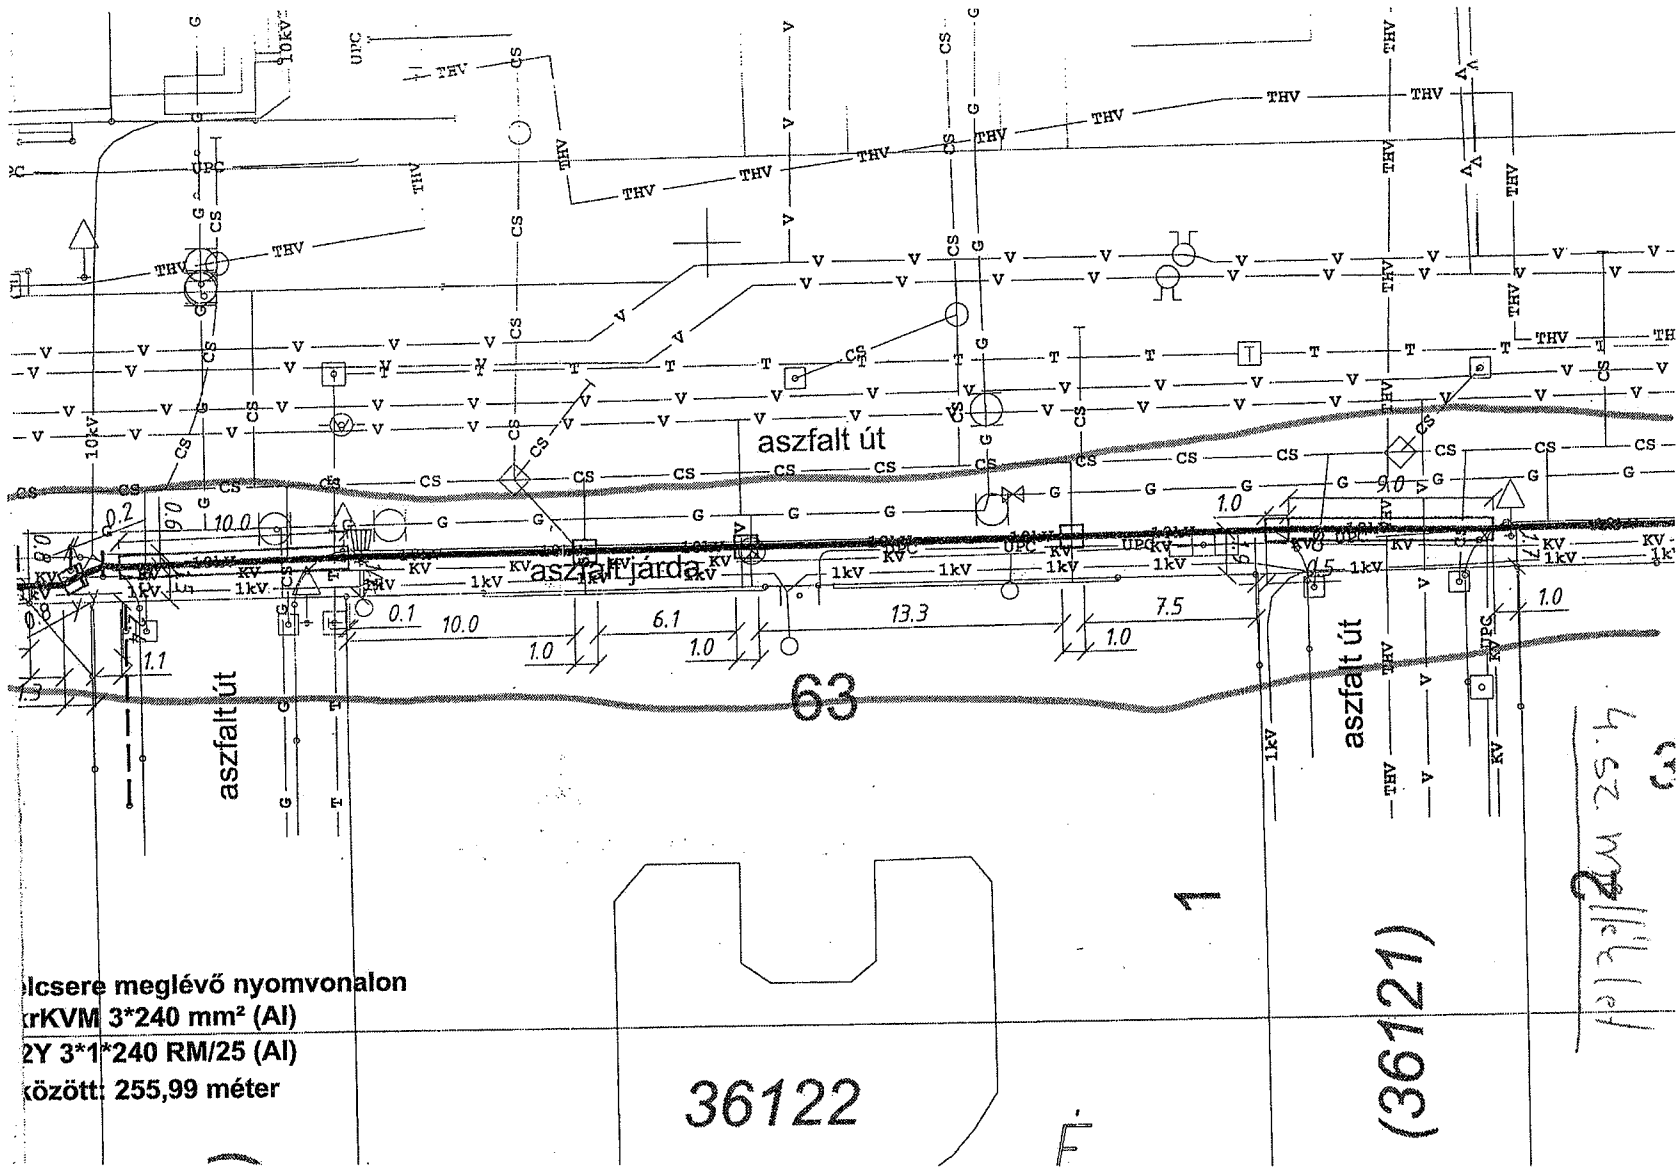


lcsere meglévő nyomvonalon
 rKVM 3*240 mm² (Al)
 2Y 3*1*240 RM/25 (Al)
 között: 255,99 méter

36122

(36121)

4.sz melléklet
 2017.02.25. h.

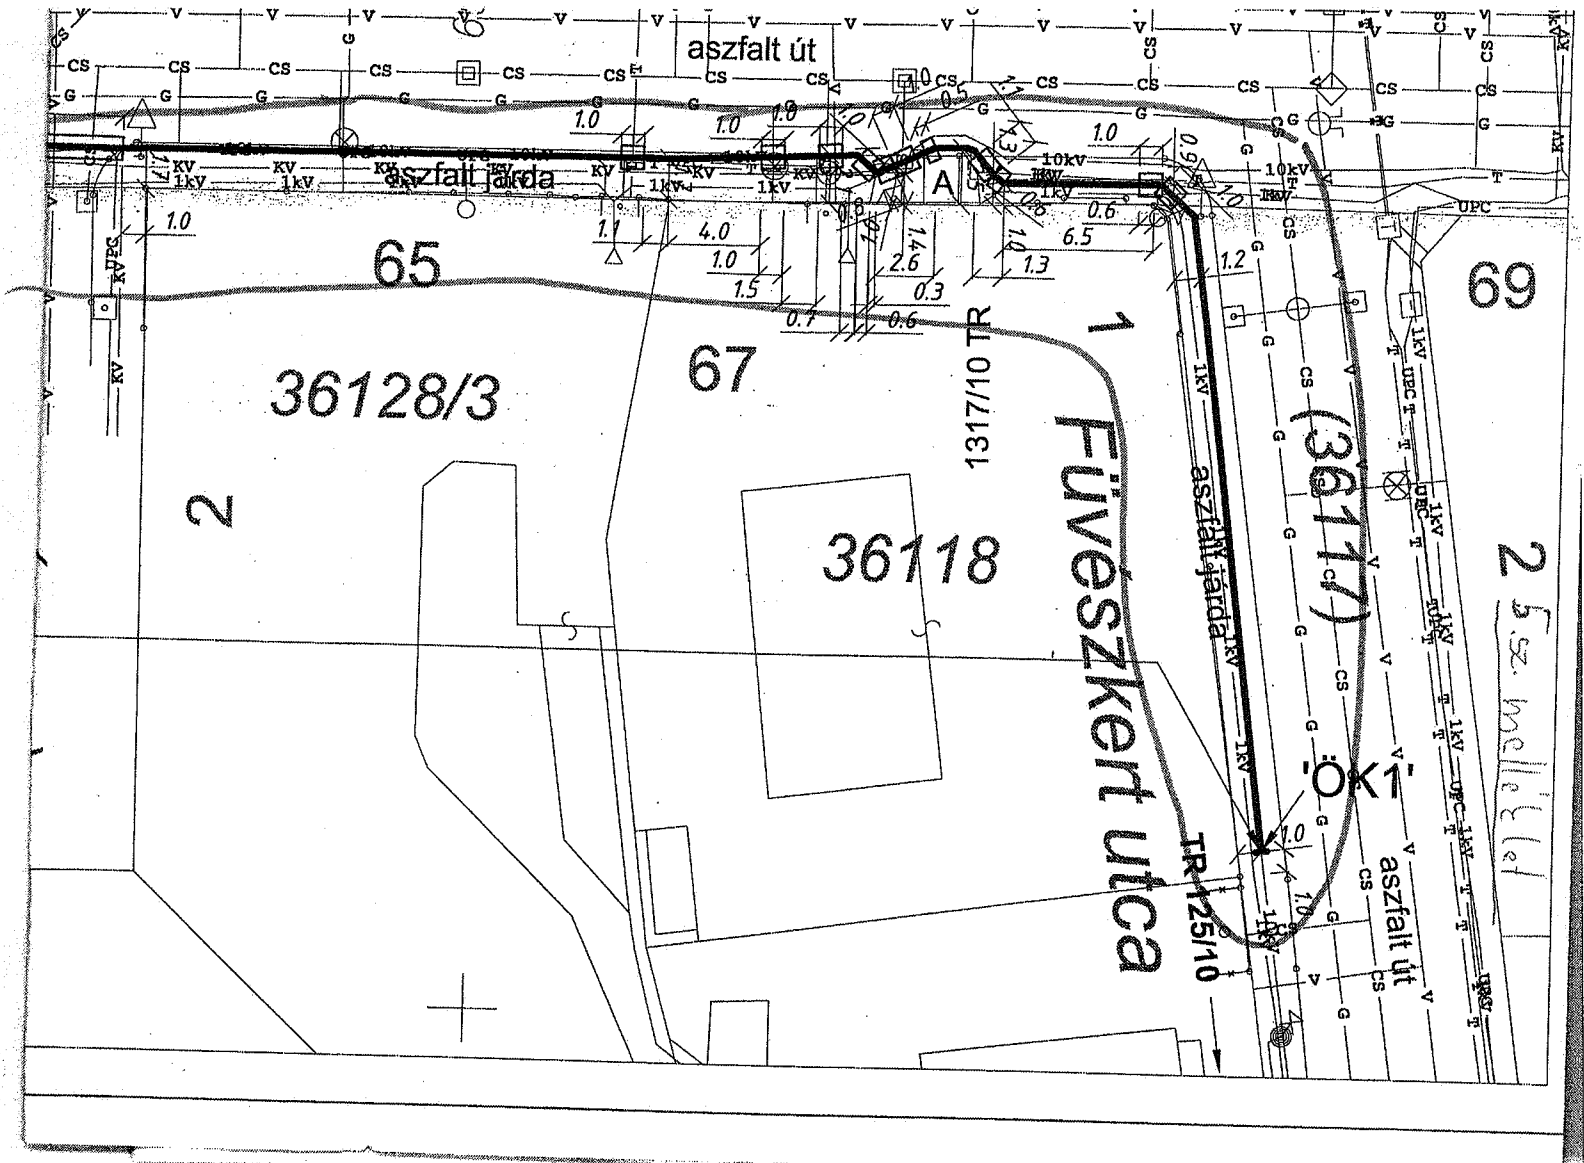

2 sz. melléklet

