


	$\boldsymbol{\varsigma}$	REVÍZIÓTÖRTÉNET:	FELELŐS TERVEZŐ	ÉPÍTÉSZ MUNKATÁRSAK:	DIÁKSZÁLLÁS
		REV.: A-1, Főépítészi konzultáció, 2019.05.15.	ZIMBORÁS GÁBOR, okl. építészmérnök - É 01-2408/13	BÁN IMRE, okl. építészmérnök	1089 Budapest, Diószegi Sámuel u. 46., hrsz.: 36020
- I	niteo projects & architecture	REV.: A-2, Tervtanácsi konzultáció 2019.05.22.	NITEO Kft.	ZSÁRY NOÉMI, okl. építészmérnök	ÉPÍTTETŐ:
	+36-1-222 6791 Initeo.kft@chello.hu I www.niteo.hu		1146 BUDAPEST, Ajtósi Dürer sor 5.	RADA PÁL, okl. építészmérnök	ORCZY OAKS Kft 1084 Budapest, Bérkocsis u. 23.

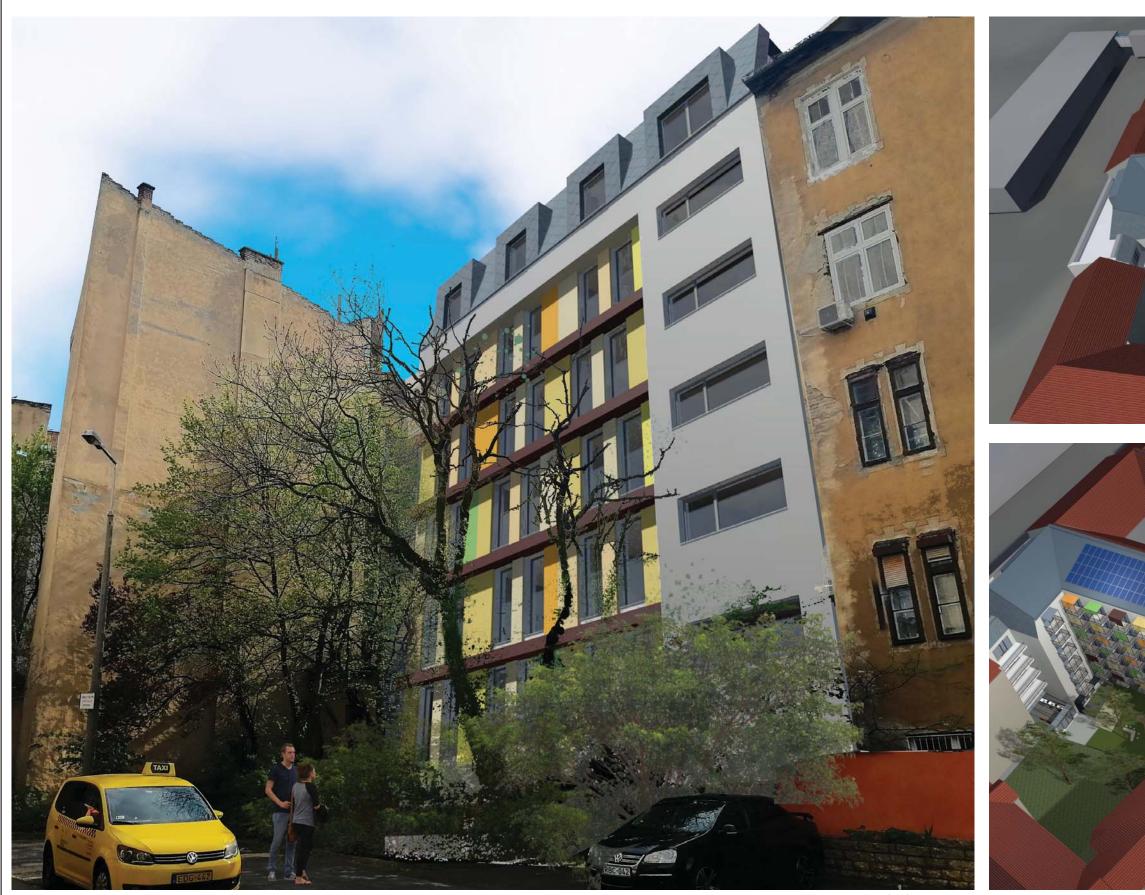

6	REVÍZIÓTÖRTÉNET:	FELELŐS TERVEZŐ	ÉPÍTÉSZ MUNKATÁRSAK:	DIÁKSZÁLLÁS	TERVTANÁCSI TERV	
in projects & architecture	REV.: A-1, Főépítészi konzultáció, 2019.05.15.	ZIMBORÁS GÁBOR, okl. építészmérnök - É 01-2408/13	BÁN IMRE, okl. építészmérnök	1089 Budapest, Diószegi Sámuel u. 46., hrsz.: 36020	LÁTVÁNY (FŐHOMLZAT - TÁVOLI)	
	REV.: A-2, Tervtanácsi konzultáció 2019.05.22.	NITEO Kft.	ZSÁRY NOÉMI, okl. építészmérnök	ÉPÍTTETŐ:		
+36-1-222 6791 niteo.kft@chello.hu www.niteo.hu		1146 BUDAPEST, Ajtósi Dürer sor 5.	RADA PÁL, okl. építészmérnök	ORCZY OAKS Kft 1084 Budapest, Bérkocsis u. 23.	2019. 05. 22. REV.: A-2	

±0,00=Bfm.+114,98



HÁTSÓ HOMLOKZAT

	6	REVÍZIÓTÖRTÉNET:	FELELŐS TERVEZŐ	ÉPÍTÉSZ MUNKATÁRSAK:	DIÁKSZÁLLÁS
	05	REV.: A-1, Főépítészi konzultáció, 2019.05.15.	ZIMBORÁS GÁBOR, okl. építészmérnök - É 01-2408/13	BÁN IMRE, okl. építészmérnök	1089 Budapest, Diószegi Sámuel u. 46., hrsz.: 36020
	niteo projects & architecture	REV.: A-2, Tervtanácsi konzultáció 2019.05.22.	NITEO Kft.	ZSÁRY NOÉMI, okl. építészmérnök	ÉPÍTTETŐ:
	+36-1-222 6791 niteo.kft@chello.hu www.niteo.hu		1146 BUDAPEST, Ajtósi Dürer sor 5.	RADA PÁL, okl. építészmérnök	ORCZY OAKS Kft 1084 Budapest, Bérkocsis u. 23.



DK-I NÉZET - MADÁRTÁVLAT



ÉK-I NÉZET - MADÁRTÁVLAT

±0,00=Bfm.+114,98

- TERVTANÁCSI TERV				
	LÁTVÁNYOK 1.			
	2019. 05. 22.		REV.: A-2	



BELSŐ UDVARI NÉZET



FŐBEJÁRAT

6	REVÍZIÓTÖRTÉNET:	FELELŐS TERVEZŐ	ÉPÍTÉSZ MUNKATÁRSAK:	DIÁKSZÁLLÁS
05	REV.: A-1, Főépítészi konzultáció, 2019.05.15.	ZIMBORÁS GÁBOR, okl. építészmérnök - É 01-2408/13	BÁN IMRE, okl. építészmérnök	1089 Budapest, Diószegi Sámuel u. 46., hrsz.: 36020
niteo projects & architecture	REV.: A-2, Tervtanácsi konzultáció 2019.05.22.	NITEO Kft.	ZSÁRY NOÉMI, okl. építészmérnök	ÉPÍTTETŐ:
+36-1-222 6791 = niteo.kft@chello.hu = www.nit	eo.hu	1146 BUDAPEST, Ajtósi Dürer sor 5.	RADA PÁL, okl. építészmérnök	ORCZY OAKS Kft 1084 Budapest, Bérkocsis u. 23.

DÉLI NÉZET - MADÁRTÁVLAT



REV.: A-2


2019. 05. 22.



2019. 05. 22. 1:150

REV.: A-2

6	REVÍZIÓTÖRTÉNET:	FELELŐS TERVEZŐ	ÉPÍTÉSZ MUNKATÁRSAK:	DIÁKSZÁLLÁS
	REV.: A-1, Főépítészi konzultáció, 2019.05.15.	ZIMBORÁS GÁBOR, okl. építészmérnök - É 01-2408/13	BÁN IMRE, okl. építészmérnök	1089 Budapest, Diószegi Sámuel u. 46., hrsz.: 36020
niteo projects & architecture	REV.: A-2, Tervtanácsi konzultáció 2019.05.22.	NITEO Kft.	ZSÁRY NOÉMI, okl. építészmérnök	ÉPÍTTETŐ:
+36-1-222 6791 🛙 niteo.kft@chello.hu 🛢 www.niteo.hu		1146 BUDAPEST, Ajtósi Dürer sor 5.	RADA PÁL, okl. építészmérnök	ORCZY OAKS Kft 1084 Budapest, Bérkocsis u. 23.

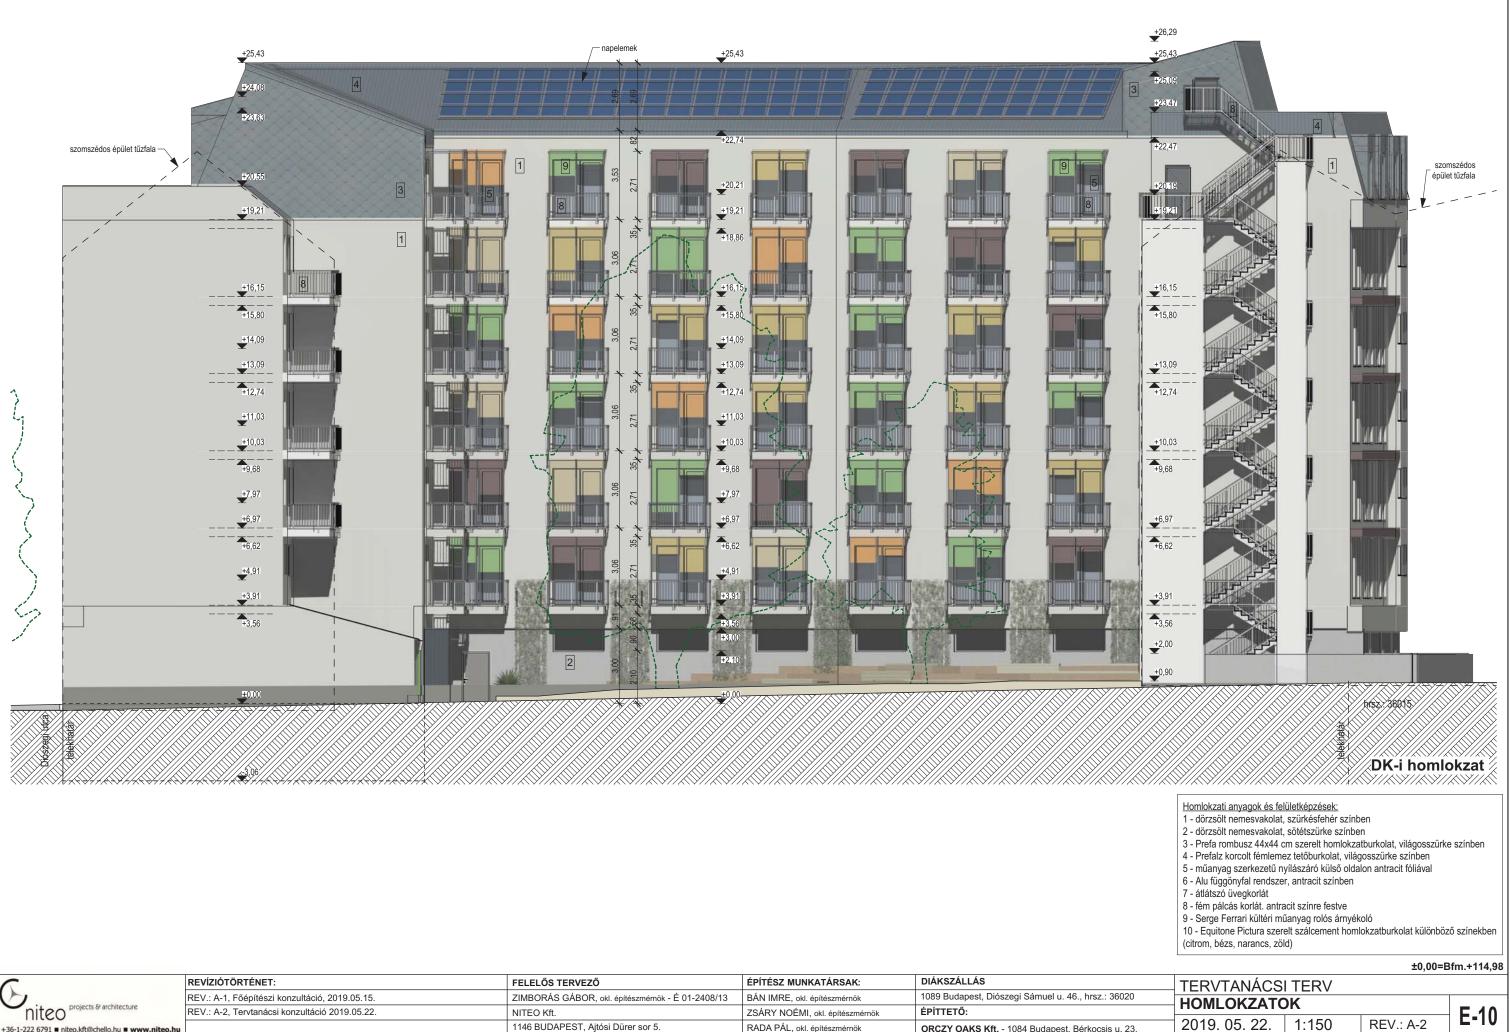

6	REVÍZIÓTÖRTÉNET:	FELELŐS TERVEZŐ	ÉPÍTÉSZ MUNKATÁRSAK:	DIÁKSZÁLLÁS
05	REV.: A-1, Főépítészi konzultáció, 2019.05.15.	ZIMBORÁS GÁBOR, okl. építészmérnök - É 01-2408/13	BÁN IMRE, okl. építészmérnök	1089 Budapest, Diószegi Sámuel u. 46., hrsz.: 36020
niteo projects & architecture	REV.: A-2, Tervtanácsi konzultáció 2019.05.22.	NITEO Kft.	ZSÁRY NOÉMI, okl. építészmérnök	ÉPÍTTETŐ:
+36-1-222 6791 Initeo.kft@chello.hu Iwww.niteo.hu		1146 BUDAPEST, Ajtósi Dürer sor 5.	RADA PÁL, okl. építészmérnök	ORCZY OAKS Kft 1084 Budapest, Bérkocsis u. 23.