

Budapest Főváros VIII. kerület Józsefvárosi Önkormányzat Képviselő-testületének
Városüzemeltetési Bizottsága

Előterjesztő: Gazdálkodási Ügyosztály

.....⁴.....sz. napirend

ELŐTERJESZTÉS

A Városüzemeltetési Bizottság 2020. október 19-ei ülésére

Tárgy: Javaslattulajdonosi és közútkezelői hozzájárulás megadására, Budapest VIII. kerület, Alföldi utca 7. szám alatti FKF Zrt. kétirányú optikai ellátásának kiépítéséhez

Előterjesztő: dr. Győry Tímea Zsuzsanna ügyosztályvezető

Készítette: Várallyay Gergely ügyintéző

A napirendet nyilvános ülésen kell tárgyalni.

A döntés elfogadásához egyszerű szavazattöbbség szükséges

Melléklet:

1. Kérelem
2. Átnézeti rajz
3. Helyszínrajz (2 oldal)

Tisztelt Városgazdálkodási és Pénzügyi Bizottság!

I. Tényállás és a döntés tartalmának részletes ismertetése

A Fővárosi Közterület Fenntartó Zrt. (a továbbiakban FKF Zrt.) Budapest több pontján kétirányú optikai kapcsolat kiépítését rendelte meg az Invitech ICT Services Kft-től (cégjegyzékszám: 13 09 190552; székhely: 2040 Budaörs, Edison utca 4.).

Az Invitech ICT Services Kft. megbízása alapján a Loxton Kft. (cégjegyzékszám: 13 09 139729; székhely: 2113 Erdőkertes, Banka u. 6.) elkészítette a Budapest VIII. kerület, Alföldi utca 7. szám alatti FKF Zrt. kétirányú optikai ellátásának tervét (Msz: 200916), mely alapján a közterületi munkákhoz kéri a Budapest Főváros VIII. kerület Józsefvárosi Önkormányzat (a továbbiakban: Önkormányzat) tulajdonosi hozzájárulását (1. számú melléklet).

Az Invitech ICT meglévő optikai hálózata az FCSM Zrt. meglévő szennyvíz csatorna hálózatában halad a Fiumei úton. Az Alföldi utca 7. számú ingatlan kétirányú bekötése érdekében a csatorna hálózathálóból hagyományos alépítmény hálózat kiépítése is szükséges:

I. kábelirány:

A Fiumei úti főgyűjtő csatorna és az Alföldi utca csatorna hálózata között jelenleg nincsen átjárás, ezért a kapcsolat megvalósíthatóságához a két csatornahálózatot össze kell kötni hagyományos alépítmény hálózattal, ahol nyílt árkos kivitelezéssel KPE110-es védőcsövet építenek ki. A nyomvonal keresztezi a Fiumei út szervíz útját, majd a járdában vezetve éri el az Alföldi utcai járdába telepítendő N1 megszakítót. Innen szintén egy KPE110-es cső fog tovább haladni és bekötni az Alföldi utca útpályájának a közepén haladó csatornahálózatba. Innen a tervezett optikai kábel a szennyvíz csatornahálózatban fog tovább haladni egészen a Kun utcai leágazásig.

A Kun utca középvezetékében elhelyezkedő csatorna tisztító akna falának átfúrása után, nyílt árkos kivitelezéssel építenek ki a páros oldali járdáig KPE110 védőcsövet, valamint a járdában a csatlakozó N1 megszakítót, melyből indulnak az épületbe beálló védőcsövek.

II. kábelirány:

A II. kábelirány a Fiumei út – Teleki tér sarkán található kötésponttól fog érkezni a Teleki tér – Népszínház utca – Kun utca útvonalon az FCSM Zrt. szennyvíz csatorna hálózatában. A Kun utca 13. szám előtt a hálózaton található tisztító aknából tervezett a kiállítás. Az akna falának az átfúrása után egy KPE110-es cső kerül kivezetésre a csatornából a Kun utca páros oldali járdájába. A tervezett cső ebben az esetben is egy építendő N1-es megszakítóba fog csatlakozni, a telephely déli épülete előtt. A megszakítóból 2LPE40-es cső fog közvetlenül beállni a TraffiCom beállása mellett az épület pinceszintjére.

A kiviteli terv az E-közmű rendszer összközműves térképi adatbázisára készült el, az ingatlanra beállást az illetékes szakemberek helyszíni bejárás keretében határozták meg.

A kábelek kiépítése az Alföldi utcában aszfalt burkolatú úttestet, kockakő burkolatú parkoló-sávot és aszfalt burkolatú járdát, a Kun utcában aszfalt burkolatú úttestet és aszfalt burkolatú járdát érint. A tervezett nyomvonal hossza 66 m, ebből az Alföldi utca érintettsége 25 m, a Kun utcáé 28 m.

Az építéssel érintett közterületek közül az Alföldi utca és a Kun utca a Józsefvárosi Önkormányzat tulajdonában állnak, így a közterületi munkavégzéshez szükséges az Önkormányzat hozzájárulása.

II. A betervezés indoka

Az előterjesztés tárgyában a döntés meghozatala a Tisztelt Bizottság hatásköre.

III. A döntés célja, pénzügyi hatása

A közterületi kivitelezések megindításához szükséges a tulajdonos Önkormányzat hozzájárulása.

A tulajdonosi döntésnek Önkormányzatunkat érintő pénzügyi hatása nincs.

IV. Jogszabályi környezet

A Városüzemeltetési Bizottság hatásköre Budapest Józsefvárosi Önkormányzat vagyonáról és a vagyon feletti tulajdonosi jogok gyakorlásáról szóló 66/2012. (XII.13.) önkormányzati rendelet 17. § (1) bekezdés e) pontján és a Képviselő-testület és Szerveit Szervezeti és Működési Szabályzatáról szóló 36/2014. (XI.06.) önkormányzati rendelet 7. melléklet 5.1.1. pontján alapul.

Fentiek alapján kérem az alábbi határozati javaslat elfogadását.

Határozati javaslat

**Budapest Főváros VIII. kerület Józsefvárosi Önkormányzat Képviselő-testülete
Városüzemeltetési Bizottságának a/2020.(X.19.) számú határozata**

Tulajdonosi és közútkezelői hozzájárulás megadása a Budapest VIII. kerület, Alföldi utca 7. szám alatti FKF Zrt. kétirányú optikai ellátásának kiépítéséhez

A Városüzemeltetési Bizottság úgy dönt, hogy tulajdonosi hozzájárulását adja a Loxton Kft. (cégjegyzékszám: 13 09 139729; székhely: 2113 Erdőkertes, Banka u. 6.) által tervezett (Msz:

200916), a Budapest VIII. kerület, Alföldi utca 7. szám alatti FKF Zrt. kétirányú optikai ellátásának kiépítéséhez, az alábbi feltételekkel és kikötésekkel:

- a. jelen tulajdonosi hozzájárulás a beruházót (építtetőt) nem mentesíti az építéshez szükséges egyéb szakhatósági és hatósági engedélyek beszerzése alól,
- b. a tulajdonosi hozzájárulás az alábbi közterületek munkálatokkal érintett szakaszára terjed ki
 - Alföldi utca (hrszt: 34728)
 - Kun utca (hrszt: 34743/1)
- c. az építtetőnek (kivitelezőnek) a munkakezdési (burkolatbontási) hozzájárulást a vonatkozó rendelet (19/1994. (V.31.) KHVM rendelet) szerinti mellékletek csatolásával előzetesen meg kell kérni, és az abban foglaltakat maradéktalanul be kell tartani,
- d. kötelezi a kivitelezőt a bontási helyek megfelelő minőségben történő helyreállítására, melyre a beruházó/kivitelező közösen 5 év garanciát vállal:
 - a bontással érintett **aszfalt burkolatú járdák** burkolatát az alábbi réteggel kell helyreállítani szerkezeti rétegenként 20-20 cm átlapolással:
 - 3 cm vtg. MA-4 érdesített öntött aszfalt kopóréteg:
 - az Alföldi utcában a bontási területen a járda teljes szélességében, egybefüggő felületen
 - a Kun utcában legalább a járda szélességével megegyező hosszúságban
 - 15 cm vtg. C8/10-32/F stabilizált útalap
 - 15 cm vtg. fagyálló homokos kavics ágyazat Trq 95% (más anyaggal nem helyettesíthető)
 - a bontással érintett **aszfalt burkolatú útpályák** burkolatát az alábbi réteggel kell helyreállítani szerkezeti rétegenként 20-20 cm átlapolással:
 - 4 cm vtg. AC11 jelű hengerelt aszfaltbeton kopóréteg (legalább a járda szélességével megegyező hosszúságban)
 - 7 cm vtg. AC11 jelű hengerelt aszfaltbeton kötőréteg
 - 20 cm vtg. C8/10-32/F stabilizált útalap
 - 20 cm vtg. fagyálló homokos kavics ágyazat Trq 95% (más anyaggal nem helyettesíthető)
 - a bontással érintett **kockakő burkolatú parkolósáv** burkolatát az alábbi réteggel kell helyreállítani, szerkezeti rétegenként 20-20 cm átlapolással:
 - nagykockakő burkolat
 - ágyazó zúzalék
 - 20 cm C8/10-32/F stabilizált útalap
 - 20 cm vtg. fagyálló homokos kavics ágyazat Trq 95% (más anyaggal nem helyettesíthető)
- e. az engedélyes köteles a munkák (helyreállítás) elkészültéről a közterület tulajdonosát írásban értesíteni,
- f. jelen tulajdonosi hozzájárulás csak az engedélyező szervek, szakhatóságok előírásainak maradéktalan betartásával, a döntés napjától számított **1 évig érvényes**.




Felelős: polgármester
Határidő: 2020. október 22.

A döntés végrehajtását végző szervezeti egység: Gazdálkodási Ügyosztály


A lakosság széles körét érintő döntések esetén javaslata a közzététel módjára
nem indokolt hirdetőtáblán honlapon

Budapest, 2020. október 14.


dr. Györy Tímea Zsuzsanna
ügyosztályvezető

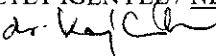
KÉSZÍTETTE: GAZDÁLKODÁSI ÜGYOSZTÁLY KERÜLETGAZDÁLKODÁSI IRODA 
LEÍRTA: VÁRALLYAY GERGELY
PÉNZÜGYI FEDEZETET IGÉNYEL / NEM IGÉNYEL, IGAZOLÁS: 
JOGI KONTROLL: 
ELLENŐRIZTE:

TÖRVÉNYESSÉGI ELLENŐRZÉS:

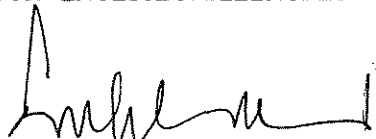

CZUKKERNÉ DR. PINTÉR ERZSÉBET
JEGYZŐ

JÓVÁHAGYTA:

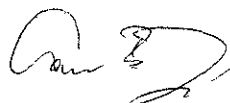

CAMARA-BERECZKI FERENC MIKLÓS
A VÁROSÜZEMELTETÉSI BIZOTTSÁG ELNÖKE



A DOKUMENTUMOT DIGITÁLIS
ALÁÍRÁSSAL LÁTJA EL



LOXTON AVDH-SIGN KFT.
2113 Erdőkertes, Banka u. 6.
Tel.: (36-30) 420-78-63
Web: www.loxton.hu
E-mail: loxton@loxton.hu

Budapest Főváros VIII. kerületi Józsefvárosi Önkormányzat
Polgármesteri Hivatal

Budapest
Baross u. 63-67.
1082

Tárgy: Bp. VIII. kerület, Alföldi u. 7. FKF Zrt. kétirányú optikai ellátása

Tisztelt Cím!

Cégünk az Invitech ICT Services Kft. megbízása alapján elkészítette fenti tárgyú hálózat kiviteli terveit.

Kérjük, hogy a mellékelt tervdokumentáció alapján tulajdonosi és közútkezelői hozzájárulásukat megadni szíveskedjenek.


Üdvözlettel:

LOXTON KFT
2113 Erdőkertes, Banka u. 6.
Adószám: 12924348-2-13
Bankszámla szám:
10103038-15456100-01003006

Visnovszky Péter
Loxton Kft.
30/420-7863

Erdőkertes, 2020. október 01.

2. számú melléklet

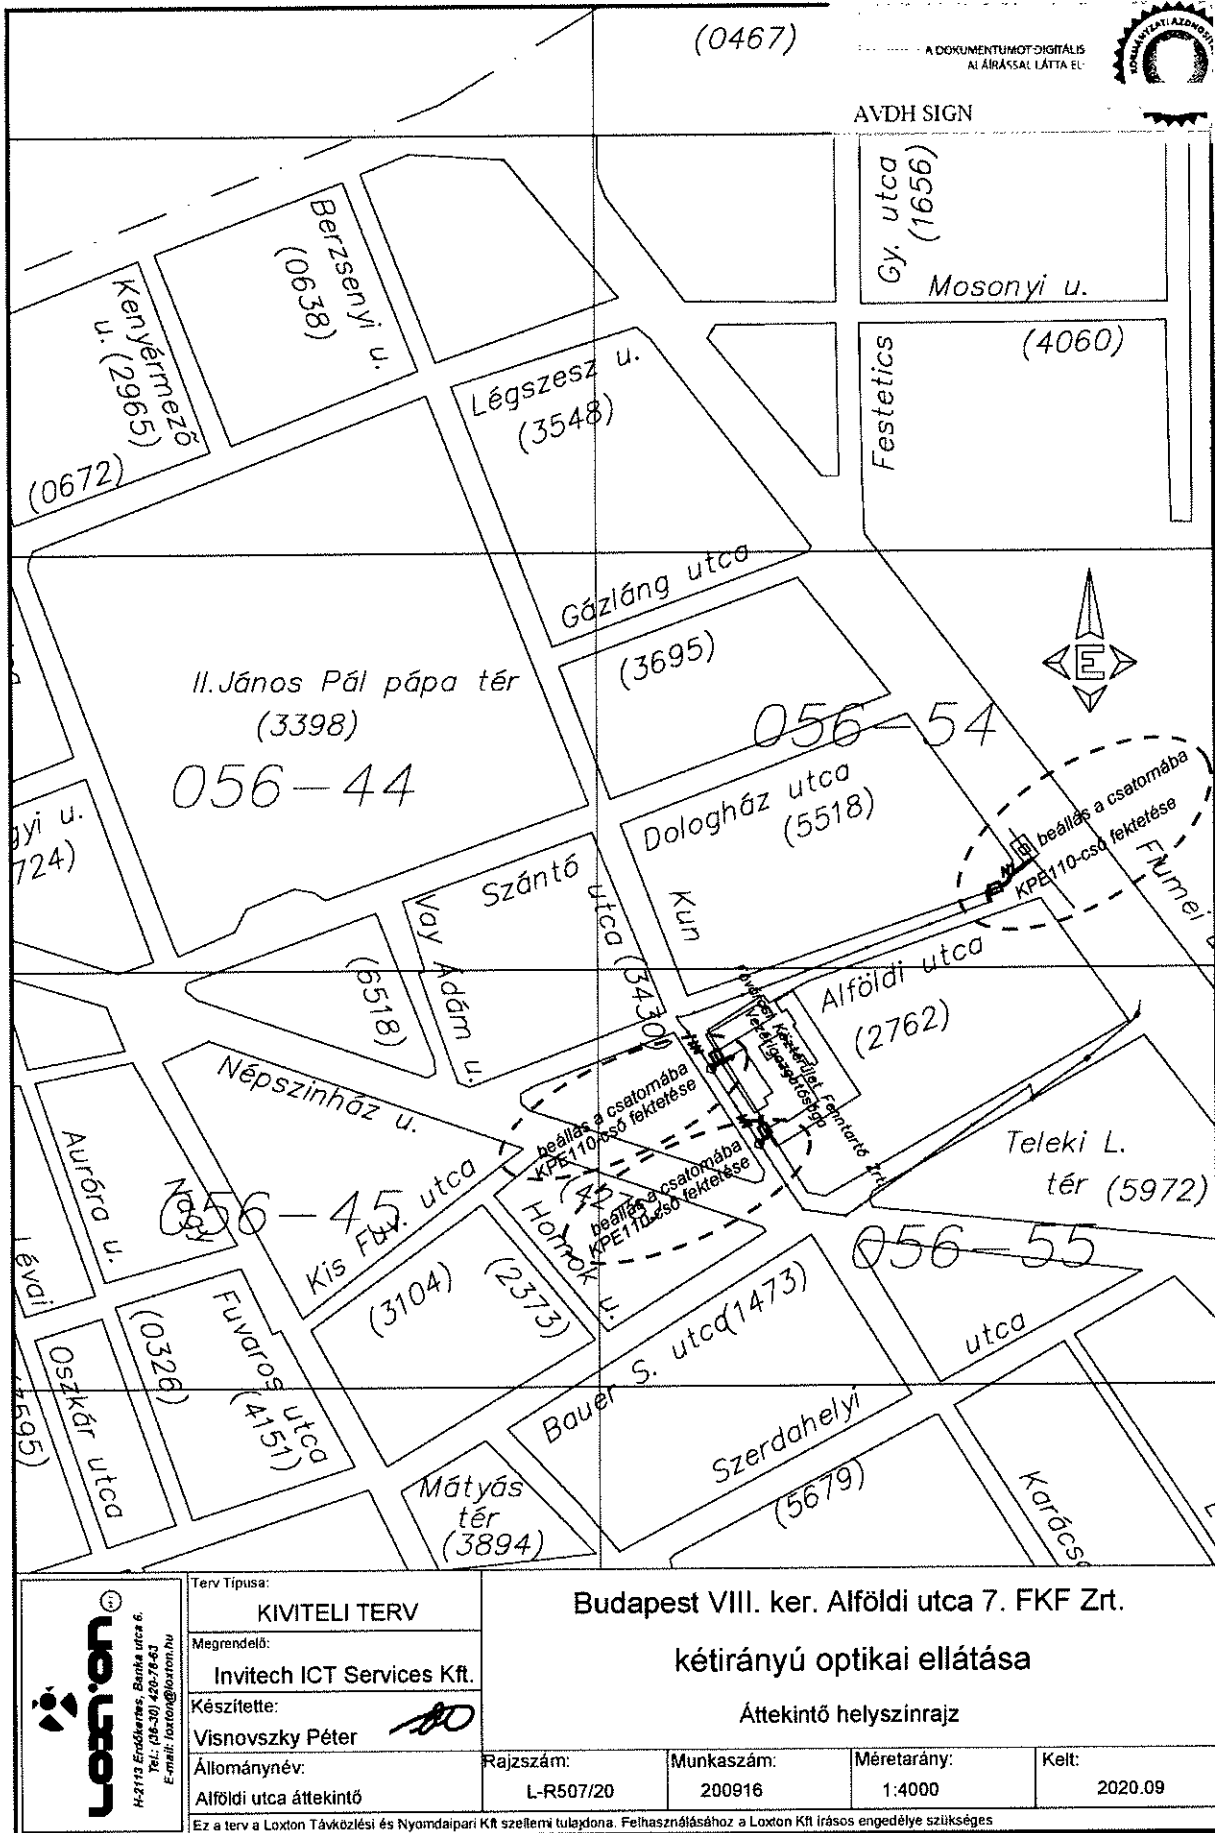

Terv Típusa:
KIMITELI TERV
 Megrendelő:
Invitech ICT Services Kft.
 Készítette:
Visnovszky Péter
 Állománynév:
Alföldi utca áttekintő


Budapest VIII. ker. Alföldi utca 7. FKF Zrt.
kétirányú optikai ellátása
 Áttekintő helyszínrajz

Rajzszám: L-R507/20	Munkaszám: 200916	Méretarány: 1:4000	Kelt: 2020.09
------------------------	----------------------	-----------------------	------------------

Ez a terv a Loxton Távközlési és Nyomdaipari Kft szellemi tulajdona. Felhasználásához a Loxton Kft írásos engedélyre szükséges

SP

3. számú melléklet 1. oldal

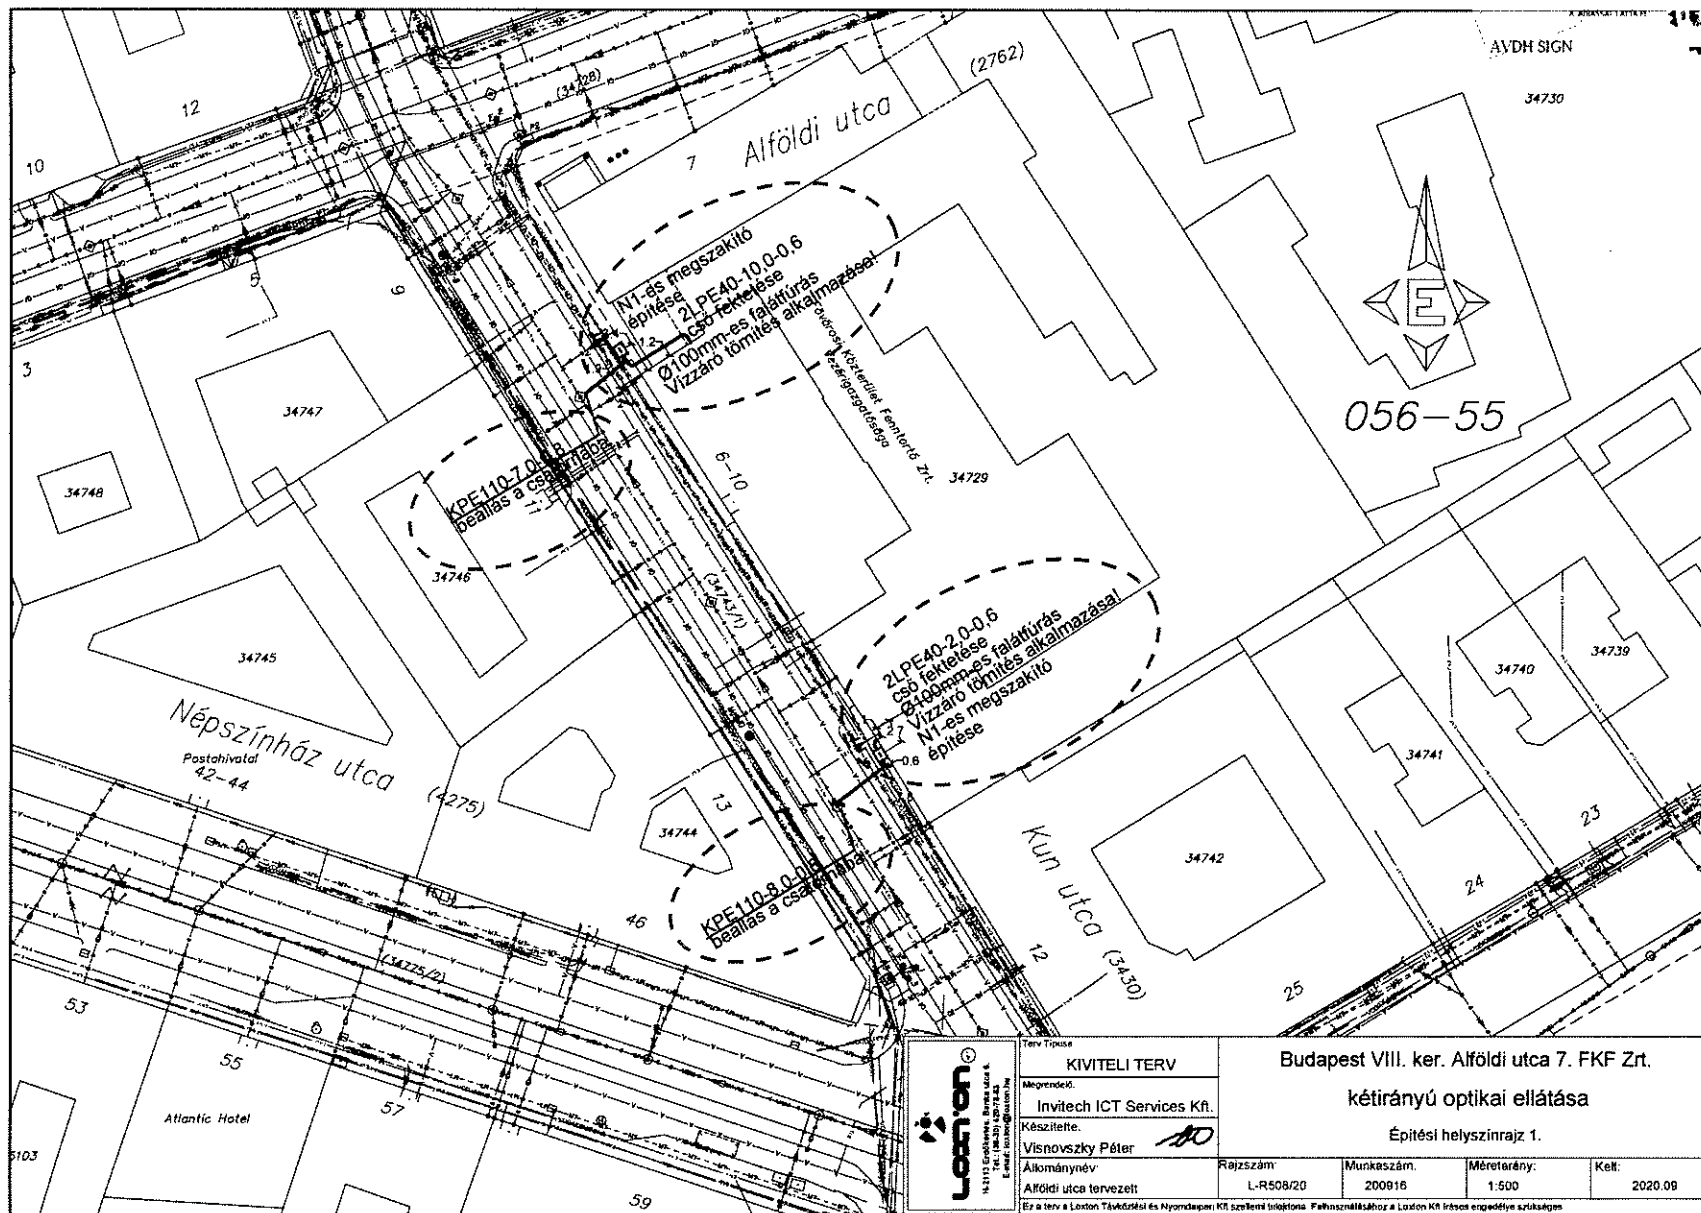

	Terv típusa	Budapest VIII. ker. Alföldi utca 7. FKZ Zrt.			
	KIVITELI TERV	kétirányú optikai ellátása			
Megrendelő:	Invitech ICT Services Kft.	Építési helyszínrajz 1.			
Készítette:	Visnovszky Péter				
Állománynev:	Alföldi utca tervezelt	Rajzszám:	Munkaszám:	Méretarány:	Kelt:
		L-R508/20	200016	1:500	2020.09
Ez a terv a Laxton Távközlési és Nyomdászati Kft. szellemi tulajdona. Felhasználáshoz a Laxton Kft. írásos engedélyre van szükség.					

8

3. számú melléklet 2. oldal

