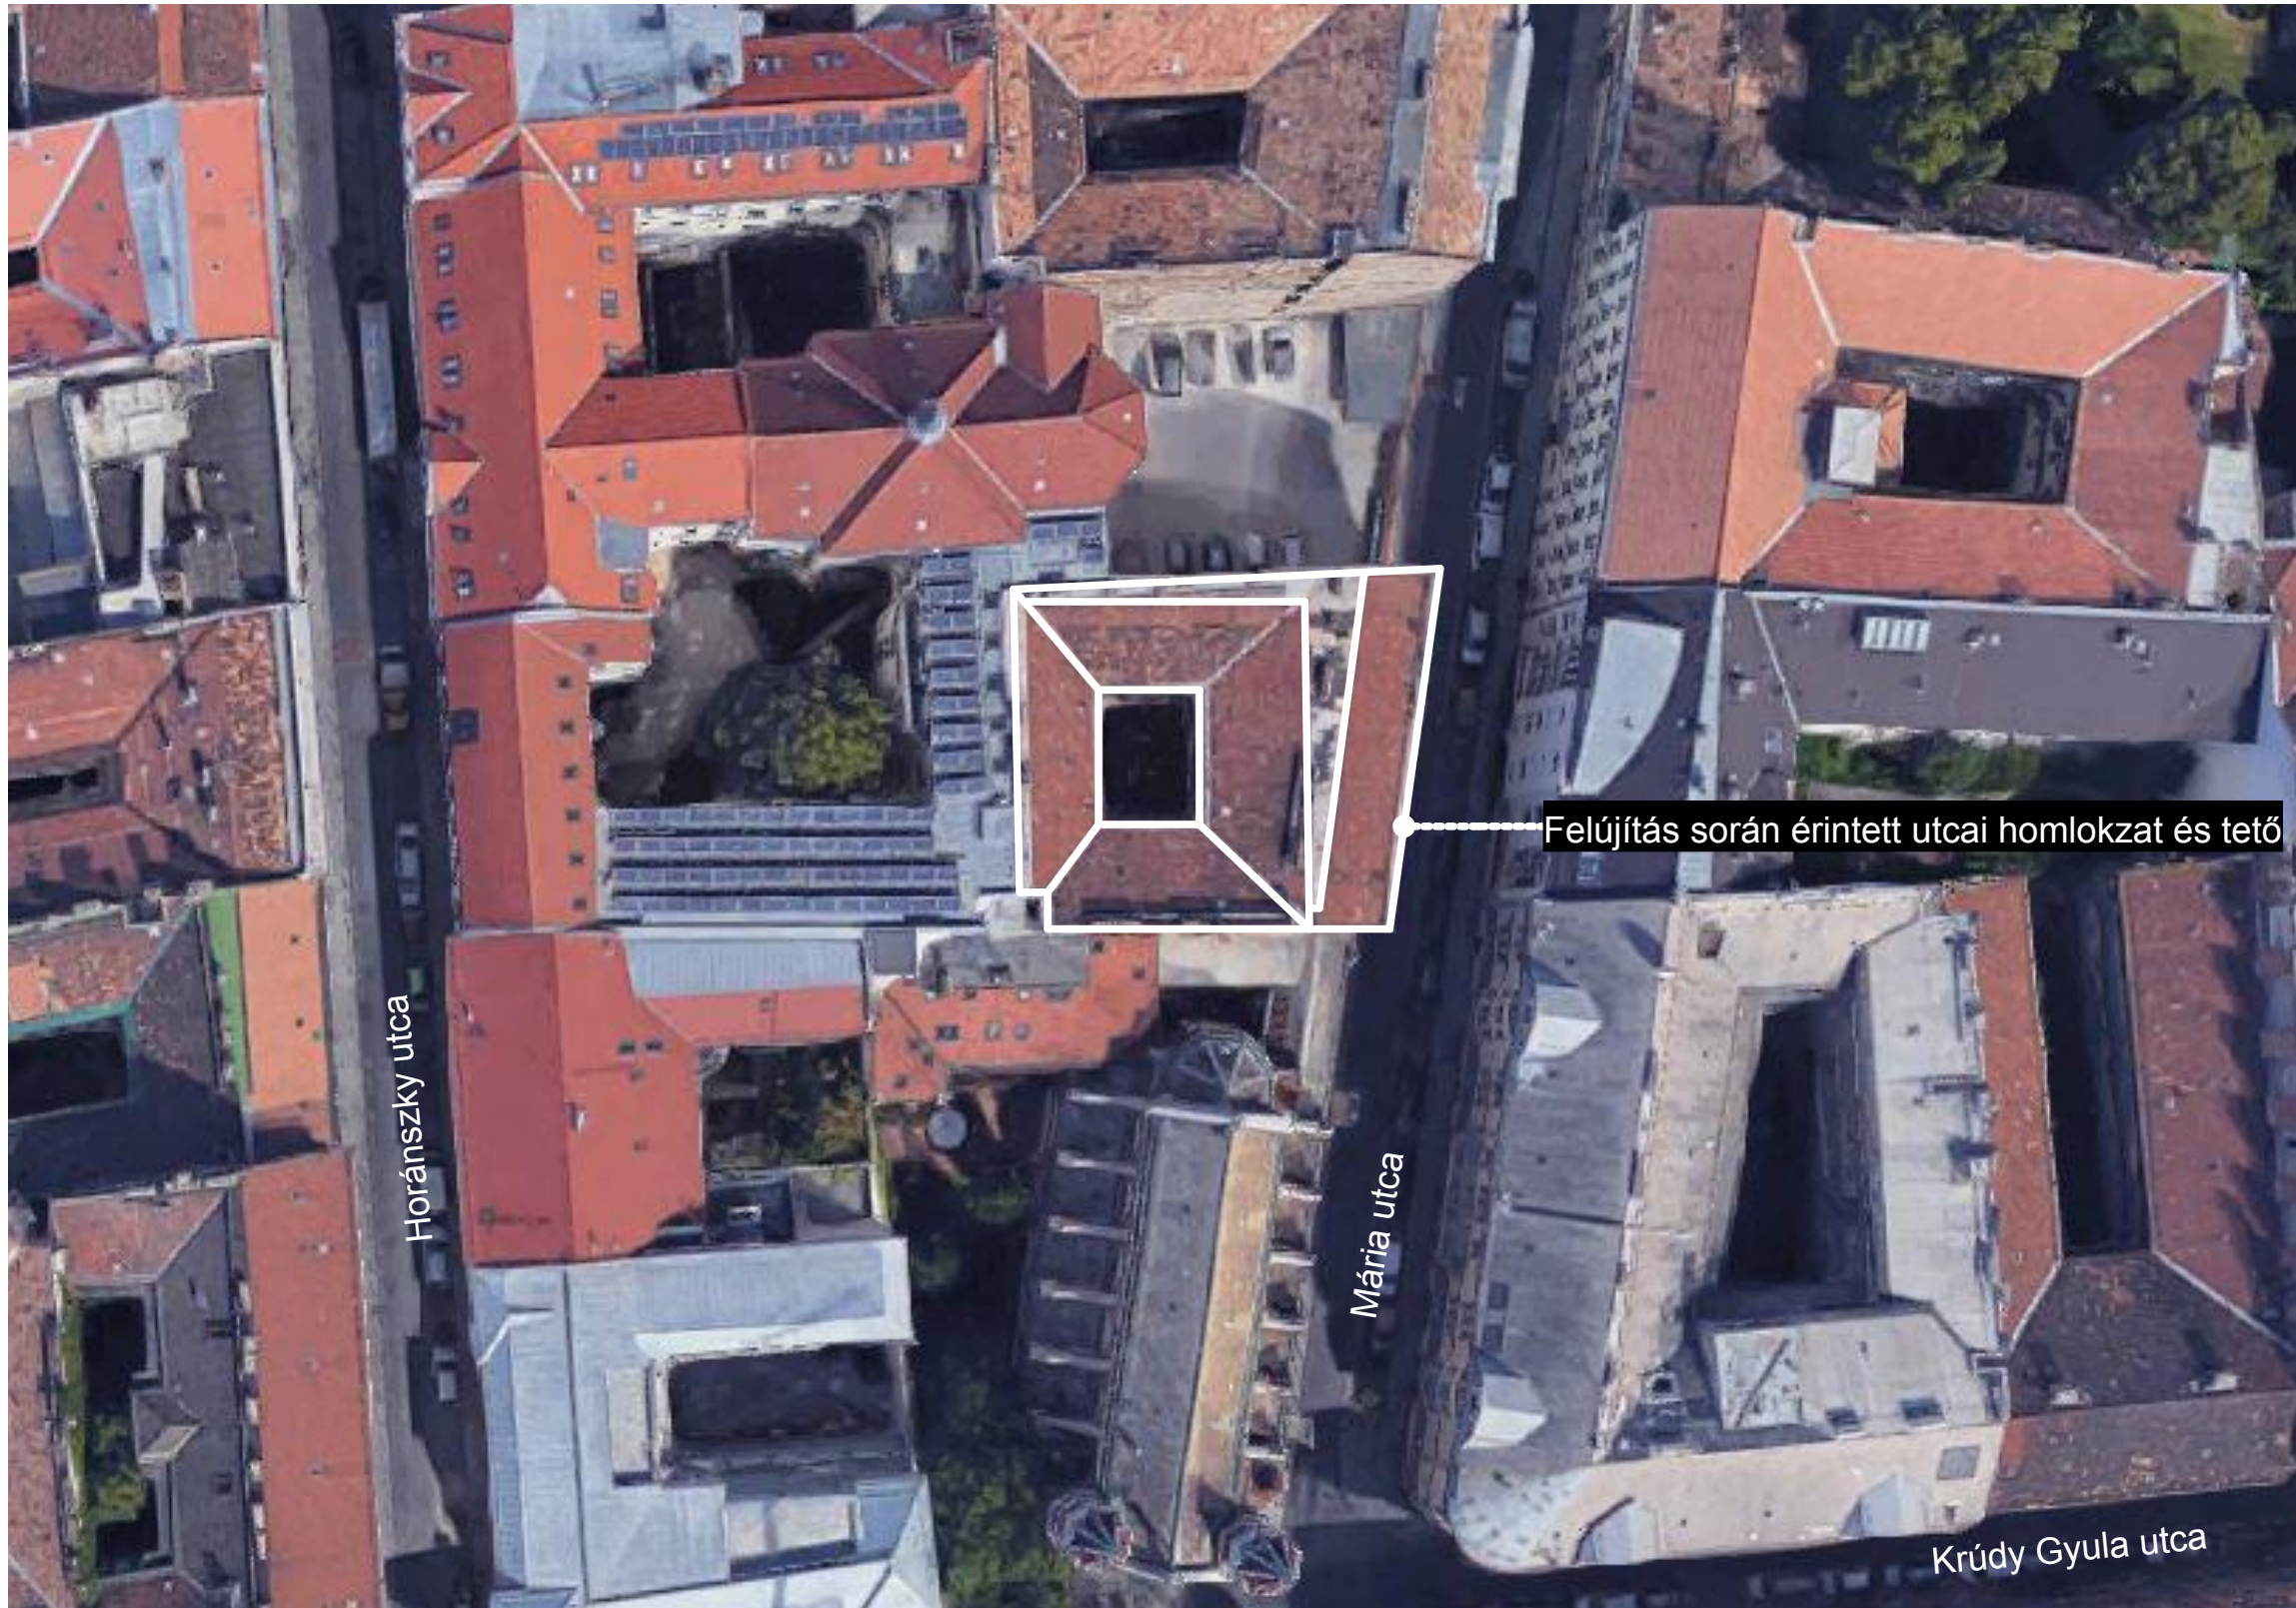


Projekt neve:

MARIA 23

Létesítmény:

1085 Budapest, Mária u. 23.
(hrsz.: 36643)

Projekt leírása:

Homlokzatfelújítás

Megrendelő:

Társasház, VIII. ker. Mária u. 23
1085 Budapest, Mária u. 23.

Tervező:

Kovács Dániel Örs EV.
3508 Miskolc, Próbatétel u. 12.
e-mail: info@ankerterv.hu
Tel.: +36/20-7-755-755

Okleveles építészmérnök:	Kovács Dániel Örs É 05-0472	

Rajz megnevezése:

Helyszínrajz

Tervfajta:

TELEPÜLÉSKÉPI VÉLEMÉNYEZÉSI TERV

	dátum: 2019. aug.
--	----------------------

Rajzszám:

É-00



Jelmagyarázat:

- | | | | |
|----|---|----|--|
| 1 | Kő lábazat (világos szürke)
műgyanta kötésű festék eltávolítása, helyszíni döntés, hogy javítás vagy festés; | 11 | Bejárati fa ajtó (sötét barna)
sérült felületkezelés javítása |
| 2 | Nútolt vakolat (okkersárga - Baumit 0234 HBW45)
nedvesség károsodott vakolat bontása, új WTA rendszerű vakolat készítése; festés | 12 | Mázolt acél pince ajtó (sötét barna)
rozsdá eltávolítása, 2× alap-, 1× fedő mázolás |
| 3 | Nútolt vakolat (okkersárga - Baumit 0234 HBW45)
műgyanta kötésű festék eltávolítása, sérült vakolat bontása, foltszerű javítás, festés | 13 | Mészkö előlépcső (világos szürke)
új forrásvízi mészkö előlépcső gyártása, elhelyezése |
| 4 | Húzott párkányok javítása (okkersárga - Baumit 0234 HBW45)
mosás, sérült részek bontása, hiányok pótlása, festés | 14 | Acél pinceablak (fekete)
rozsdá eltávolítása, 2× alap-, 1× fedő mázolás |
| 5 | Lábazati vakolatsáv kialakítása (okkersárga - Baumit 0234 HBW45)
vakolat bontása, fagyálló lábazati vakolat készítése, festés | 15 | Acél ablakrács (fekete)
rozsdá eltávolítása, 2× alap-, 1× fedő mázolás |
| 6 | Öntvény baluszter-babák (okkersárga - Baumit 0234 HBW45)
meglévő felületkezelés eltávolítása, felületek javítása, festés | 16 | Kapcsolt gerébtokos fa ablak (fehér)
raskettázás, csiszolás, hiánypótlás, 1× alap-, 2× fedőmázolás |
| 7 | Nútolt vakolat (okkersárga - Baumit 0234 HBW45)
mosás, sérült vakolat bontása, foltszerű javítás, festés | 17 | Ablakpárkány és párkányfedés (horgany szürke)
meglévő párkányok, szegélyek bontása, új horganyzott acél párkány / szegély beépítése |
| 8 | Ablakkeret öntvény (okkersárga - Baumit 0234 HBW45)
mosás, hiányzó elemek újra gyártása mintavétel alapján, beépítés, festés | 18 | Ereszcsatorna, és lefolyócső (horgany szürke)
meglévő csatornák bontása, új horganyzott acél csatornák beépítése |
| 9 | Koronázó párkány gyámkövei (okkersárga - Baumit 0234 HBW45)
meglévő gyámkő mintavétele alapján hiányzó gyámkövek újra öntése, festése | 19 | Hornyolt cserépfedés (terracotta)
törött, és sérült cserepek cseréje, egyező színű és típusú új hornyolt cserépre |
| 10 | Díszes koronázó párkány fogsorral (okkersárga - Baumit 0234 HBW45)
mosás, hiányzó elemek gyártása mintavétel alapján, beépítés, festés | | |

Projekt neve:

MARIA 23

Létesítmény:

1085 Budapest, Mária u. 23.
(hrsz.: 36643)

Projekt leírása:

Homlokzatfelújítás

Megrendelő:

Társasház, VIII. ker. Mária u. 23
1085 Budapest, Mária u. 23.

Tervező:

Kovács Dániel Örs EV.
3508 Miskolc, Próbatétel u. 12.
e-mail: info@ankerterv.hu
Tel.: +36/20-7-755-755

Okleveles építészmérnök:	Kovács Dániel Örs É 05-0472	

Rajz megnevezése:

Utcai homlokzat

Tervfajta: TELEPÜLÉSKÉPI VÉLEMÉNYEZÉSI TERV

Lépték: M = 1:200 dátum: 2019. aug.

Rajzsám: É-01