

Budapest Főváros VIII. kerület Józsefvárosi Önkormányzat Képviselő-testületének
Városüzemeltetési Bizottsága

Előterjesztő: Gazdálkodási Ügyosztály

I.4
.....sz. napirend

ELŐTERJESZTÉS

A Városüzemeltetési Bizottság 2021. június 29-ei ülésére

Tárgy: Javaslattulajdonosi és közútkezelői hozzájárulás megadására, a Budapest VIII. kerület, Déri Miksa utcai (Tolnai Lajos utca - Vig utca közötti szakasz) vízvezeték rekonstrukciójához

Előterjesztő: dr. Győry Tímea Zsuzsanna ügyosztályvezető

Készítette: Gaál Krisztián ügyintéző

A napirendet nyilvános ülésen kell tárgyalni.

A döntés elfogadásához egyszerű szavazattöbbség szükséges

Melléklet:

1. Kérelem
2. Helyszínrajz

Tisztelt Városüzemeltetési Bizottság!

I. Tényállás és a döntés tartalmának részletes ismertetése

A Déri Miksa utca tervezési szakaszán (Tolnai Lajos utca - Vig utca között) (1. számú melléklet) jelenleg az 1871-ben fektetett DN 100 mm átmérőjű öntöttvas anyagú gerincvezeték üzemel. Az üzemzavarok gyakorisága miatt született döntés a rekonstrukció elvégzésére.

A Fővárosi Vízművek Zrt. (cégjegyzékszám: 01-10-042451; székhely: 1138 Budapest, Váci út 182.) Mérnökszolgálati Osztálya elkészítette a Budapest VIII. kerület, Déri Miksa utcai (Tolnai Lajos utca - Vig utca közötti szakasz) vízvezeték rekonstrukciójának kiviteli tervét (Tervszám: FV-14/2021), mely alapján a közterületi munkák elvégzéséhez kéri a Budapest Főváros VIII. kerület Józsefvárosi Önkormányzat (a továbbiakban: Önkormányzat) tulajdonosi és közútkezelői hozzájárulását (2. számú melléklet).

A benyújtott terv szerint az új D-1 jelű vízvezeték a Déri Miksa és a Vig utca keresztezésénél található meglévő hálózathoz csatlakozik. A vezeték az utca páratlan oldalán, a burkolat alatt vezetik, a meglévő burkolatszélről, kiemelt szegélytől ~2,7 m távolságra. A tervezett vezeték a meglévő DN100 öv vezeték és a meglévő egyesített csatorna közé kerül elhelyezésre. Kivitelezés alatt az ivóvíz ellátást a meglévő, üzemelő DN 100 öv vezetékkel fenntartják.

A tervezett vezeték a Déri Miksa – Tolnai Lajos utcai keresztezés tervezett csomópontjához csatlakozik. Az új, ~ 82,5 fm hosszúságú csővezeték D90 PE100 PN16 SDR11 méretű és anyagú.

Az érintett szakaszon lévő 2 db házi bekötés is cserére kerül (D32 PE100 PN16 SDR11 vezetékkel) (3. számú melléklet).

Az új ivóvíz vezeték kiépítése kapcsán a tervezési szakaszon érintett DN100 öv és DN150 öv vezetékek megszüntetésre kerülnek (90,50 fm DN100 öv, 3,50 fm DN 150 öv vízvezeték)

Az új vízvezeték kiépítése nyílt munka árkos kivitelezéssel történik, a bontás aszfalt burkolatú úttestet és járdát érint. A vízvezeték rekonstrukciós munkák az Önkormányzat által tervezett útfelújítással párhuzamosan, illetve azt megelőzően kerül elvégzésre.

A munkavégzés területén meglévő, üzemelő közművek kezelőinek előírásait, szakfelügyeletét biztosítják.

A kivitelezéssel érintett Déri Miksa utca (hrsz: 34941), Vig utca (hrsz: 34925), valamint a Tolnai Lajos utca (hrsz: 34954) az Önkormányzat tulajdonában áll, így a közterületi munkák elvégzéséhez szükséges az Önkormányzat hozzájárulása.

II. A beterjesztés indoka

Az előterjesztés tárgyában a döntés meghozatala a Tisztelt Bizottság hatásköre.

III. A döntés célja, pénzügyi hatása

A kivitelezések közterületi megindításához szükséges a tulajdonos Önkormányzat hozzájárulása.

A tulajdonosi döntésnek az Önkormányzatot érintő pénzügyi hatása nincs.

IV. Jogszabályi környezet

Az önkormányzat hatásköre a közúti közlekedésről szóló 1988.évi I. törvény 46. § (1) a) pontján, továbbá a Magyarország helyi önkormányzatairól szóló 2011. évi CLXXXIX. törvény 107. §, valamint a Budapest Józsefvárosi Önkormányzat vagyonáról és a vagyon feletti tulajdonosi jogok gyakorlásáról szóló 66/2012. (XII.13.) számú rendelete (a továbbiakban: Vagyonrendelet) 15. § (1) bekezdésén alapul.

A Városüzemeltetési Bizottság hatásköre a Vagyonrendelet 17. § (1) bekezdés e) pontján és a Képviselő-testület és Szervei Szervezeti és Működési Szabályzatáról szóló 36/2014. (XI.06.) önkormányzati rendelet 7. melléklet 5.1.1. pontján alapul.

Fentiek alapján kérem az alábbi határozati javaslat elfogadását.

Határozati javaslat

**Budapest Főváros VIII. kerület Józsefvárosi Önkormányzat Képviselő-testülete
Városüzemeltetési Bizottságának a/2021.(VI.29.) számú határozata**

Tulajdonosi és közútkezelői hozzájárulás megadása a Budapest VIII. kerület, Déri Miksa utcai (Tolnai Lajos utca - Vig utca közötti szakasz) vízvezeték rekonstrukciójához

A Városgazdálkodási és Pénzügyi Bizottság úgy dönt, hogy tulajdonosi és közútkezelői hozzájárulását adja Fővárosi Vízművek Zrt. (cégijegyzékszám: 01-10-042451; székhely: 1138 Budapest Váci út 182.) által készített, a Budapest VIII. kerület, Déri Miksa utcai (Tolnai Lajos utca - Vig utca közötti szakasz) vízvezeték rekonstrukció kiviteli terv (Tervszám: FV-14/2021) szerinti kiépítésének közterületi munkáihoz, az alábbi feltételekkel és kikötésekkel:

- jelen tulajdonosi hozzájárulás a beruházót (építetető) nem mentesíti az építéshez szükséges egyéb szakhatósági és hatósági engedélyek beszerzése alól,
- a tulajdonosi hozzájárulás az alábbi ingatlanok munkálatokkal érintett területére terjed ki: Déri Miksa utca (hrsz: 34941), Vig utca (hrsz: 34925), valamint a Tolnai Lajos utca (hrsz: 34954)

- az építetőknek (kivitelezőknek) a munkakezdési (burkolatbontási) hozzájárulást a vonatkozó rendelet (19/1994. (V.31.) KHVM rendelet) szerinti mellékletek csatolásával előzetesen meg kell kérni, és az abban foglaltakat maradéktalanul be kell tartani,
- a vízvezeték rekonstrukció a Déri Miksa utca utépítési munkáival egyidejűleg végezhető,
- a vízvezeték munkaárok visszatöltése és előírt réteges tömörítése a beruházó/kivitelező feladata, melyet a munkaterület visszaadásakor jegyzőkönyvben igazol (Try \geq 93%-os tömörség, E2 = 40 MN/m² teherbírás igazolása), a burkolat helyreállítását az utépítést végző kivitelező végzi el,
- jelen tulajdonosi hozzájárulás csak az engedélyező szervek, szakhatóságok előírásainak maradéktalan betartásával, a döntés napjától számított 1 évig érvényes.

Felelős: polgármester
 Határidő: 2021. június 29.

A döntés végrehajtását végző szervezeti egység: Gazdálkodási Ügyosztály

A lakosság széles körét érintő döntések esetén javaslata a közzététel módjára
 nem indokolt hirdetőtáblán honlapon

Budapest, 2021. június 18.

dr. Győry Tímea Zsuzsanna
 dr. Győry Tímea Zsuzsanna
 ügyosztályvezető

KÉSZÍTETTE: GAZDÁLKODÁSI ÜGYOSZTÁLY KERÜLETGAZDÁLKODÁSI IRODA	
LEÍRTA: GAÁL KRISZTIÁN <i>GA</i>	
PÉNZÜGYI FEDEZETET IGÉNYEL / <u>NEM IGÉNYEL</u> , IGAZOLÁS: <i>utóbbi</i>	
JOGI KONTROLL: <i>ok</i>	
ELLENŐRIZTE:	
<i>DR. VÖRÖSSZILVIA</i>	
(ALJEGYZŐ)	
TÖRVÉNYESSÉGI ELLENŐRZÉS:	JÓVÁHAGYTA:
<i>CZUKKERNÉ DR. PINTÉR ERZSÉBET</i>	<i>Am P Z</i>
JEGYZŐ	CAMARA-BERECZKI FERENC MIKLÓS A VÁROSÜZEMELTETÉSI BIZOTTSÁG ELNÖKE

Vh



FŐVÁROSI
VÍZMŰVEK



Nemzetközi arany
minősítésű szolgáltató

Iktatószám: FV/5910/2021/001-1



Józsefvárosi Polgármesteri Hivatal

027474

Érkezett:	Szám:	
2021. 04. 21	16/469-1/2021.	
Melléklet:	Ügyintéző:	Előzmény:
	<i>Chgy</i>	

Budapest Főváros VIII. kerület
Józsefvárosi Önkormányzat
Hatósági Ügyosztály
Építésügyi Iroda

Budapest
Baross u. 63-67.

1082

Fővárosi Vízművek Zrt.

Mérnökszolgálati Osztály

Ügyintéző: Nagy Tamás Mihály

Telefon: 06-20-

E-mail: Tamas.Nagy@vizmuvek.hu

Hivatal rövid neve: JONK

KRID: 557081344

Tárgy: Budapest, VIII. kerület Déri Miksa utca (Tolnai Lajos u. - Vig u. között) vízvezeték
rekonstrukció (Tsz.: FV-14/2021) - Tulajdonosi hozzájárulás kérelem

Tisztelt Címzett!

A Fővárosi Vízművek Zrt. saját beruházásként a tárgyi vízvezeték rekonstrukcióját tervezi, melynek kiviteli terveit a Mérnökszolgálati osztály készíti.

A tervezett létesítményekkel az alábbi, Önkormányzatuk tulajdonában lévő ingatlanokat érintjük:

- Budapest VIII. ker. , Vig utca, 34925 hrsz.
- Budapest VIII. ker. , Dér Miksa utca, 34941 hrsz.
- Budapest VIII. ker. , Tolnai Lajos utca, 34954 hrsz.

Kérjük, hogy a mellékelt tervdokumentáció alapján a vonatkozó tulajdonosi hozzájárulásukat ismételtlen megadni, nyilatkozatukat pedig e-mailben és postai úton is elküldeni szíveskedjenek.

Budapest, 2021. április 20.

Tisztelettel:

Tóth Zsolt
mérnökszolgálati osztályvezető


Kiss György
mérnökszolgálati osztályvezető-helyettes


Melléklet: 1 pld. tervdokumentáció

Online ügyintézés
ügyfelszolgalat.vizmuvek.hu

Fővárosi Vízművek Zrt. • Székhely: Budapest XII. , Váci ut 102. • Postacím: 1007 Budapest, Pf. 315
www.vizmuvek.hu • Bankszámlaszám: OTP 11794008-20570491 • Cégjegyzékszám: 01-10-062451

4 *[Handwritten signature]*

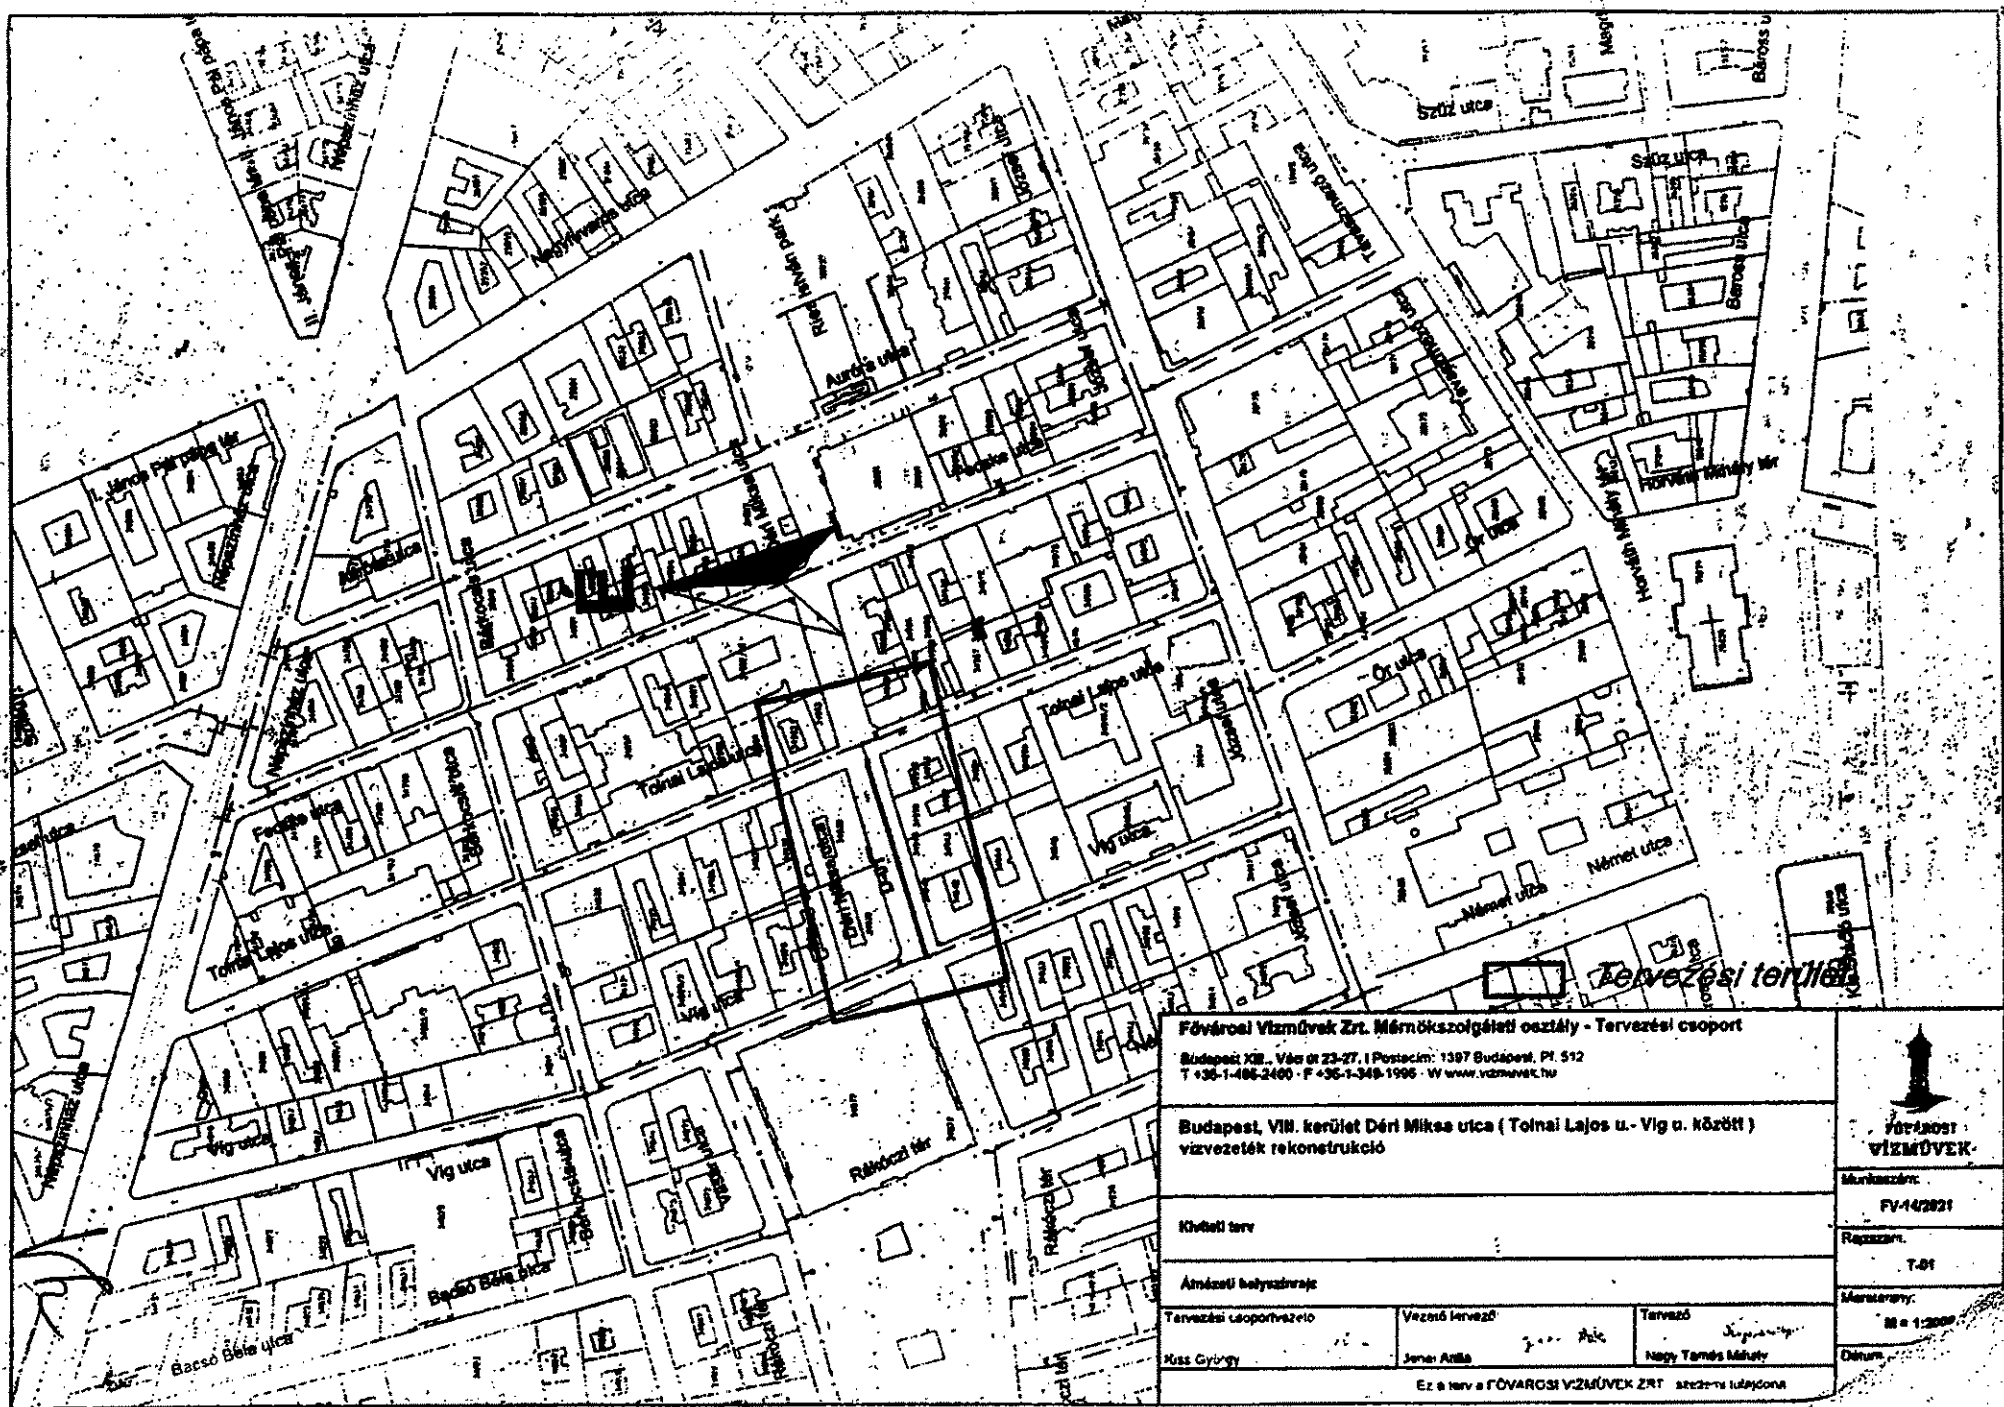

Fővárosi Vízművek Zrt. Mérnökszolgálati osztály - Tervezési csoport Budapest, XII., Vár utca 23-27. Postacím: 1397 Budapest, Pf. 512 T +36-1-466-2400 · F +36-1-348-1996 · W www.vizmuvek.hu			 FŐVÁROSI VÍZMŰVEK
Budapest, VIII. kerület Déli Miksa utca (Tolnai Lajos u. - Vig u. között) vízvezeték rekonstrukció			
Kihittelt terv			Munkaszám: FV-14/2021
Ábrázolt helyszínrajz			Répszám: T-01
Tervezési csoportvezető Kiss György	Vezető tervező Jenei Anikó	Tervező Nagy Tamás Mihály	Méretarány: M 1:2000
Ez a terv a FŐVÁROSI VÍZMŰVEK ZRT. szellemi tulajdona			Dátum:

