




Tájolás:

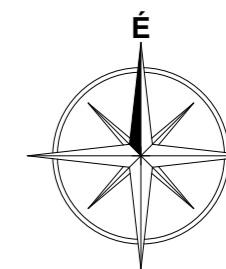

Projekt neve:

Dobozi-37

Létesítmény:

1086 Budapest, Dobozi u. 37.
(hrsz.: 35411)

Projekt leírása:

Utcai homlokzatok felújítása

Megrendelő:

Társasház Dobozi u. 37.
1086 Budapest, Dobozi u. 37.

Tervező:

Kovács Dániel Örs EV
3508 Miskolc, Próbatétel u. 12.
e-mail: kovacsdanielors@gmail.com
Tel.: +36/20-7-755-755

Okleveles építész-mérnök:	Kovács Dániel Örs É 05-0472	
Építész munkatárs:		

rajz megnevezése:

Helyszínrajz
Meglévő állapot


tervfajta:

TELEPÜLÉSKÉPI BEJELENTÉSI TERV

dátum: 2019. szept.

rajzszám:

F-00

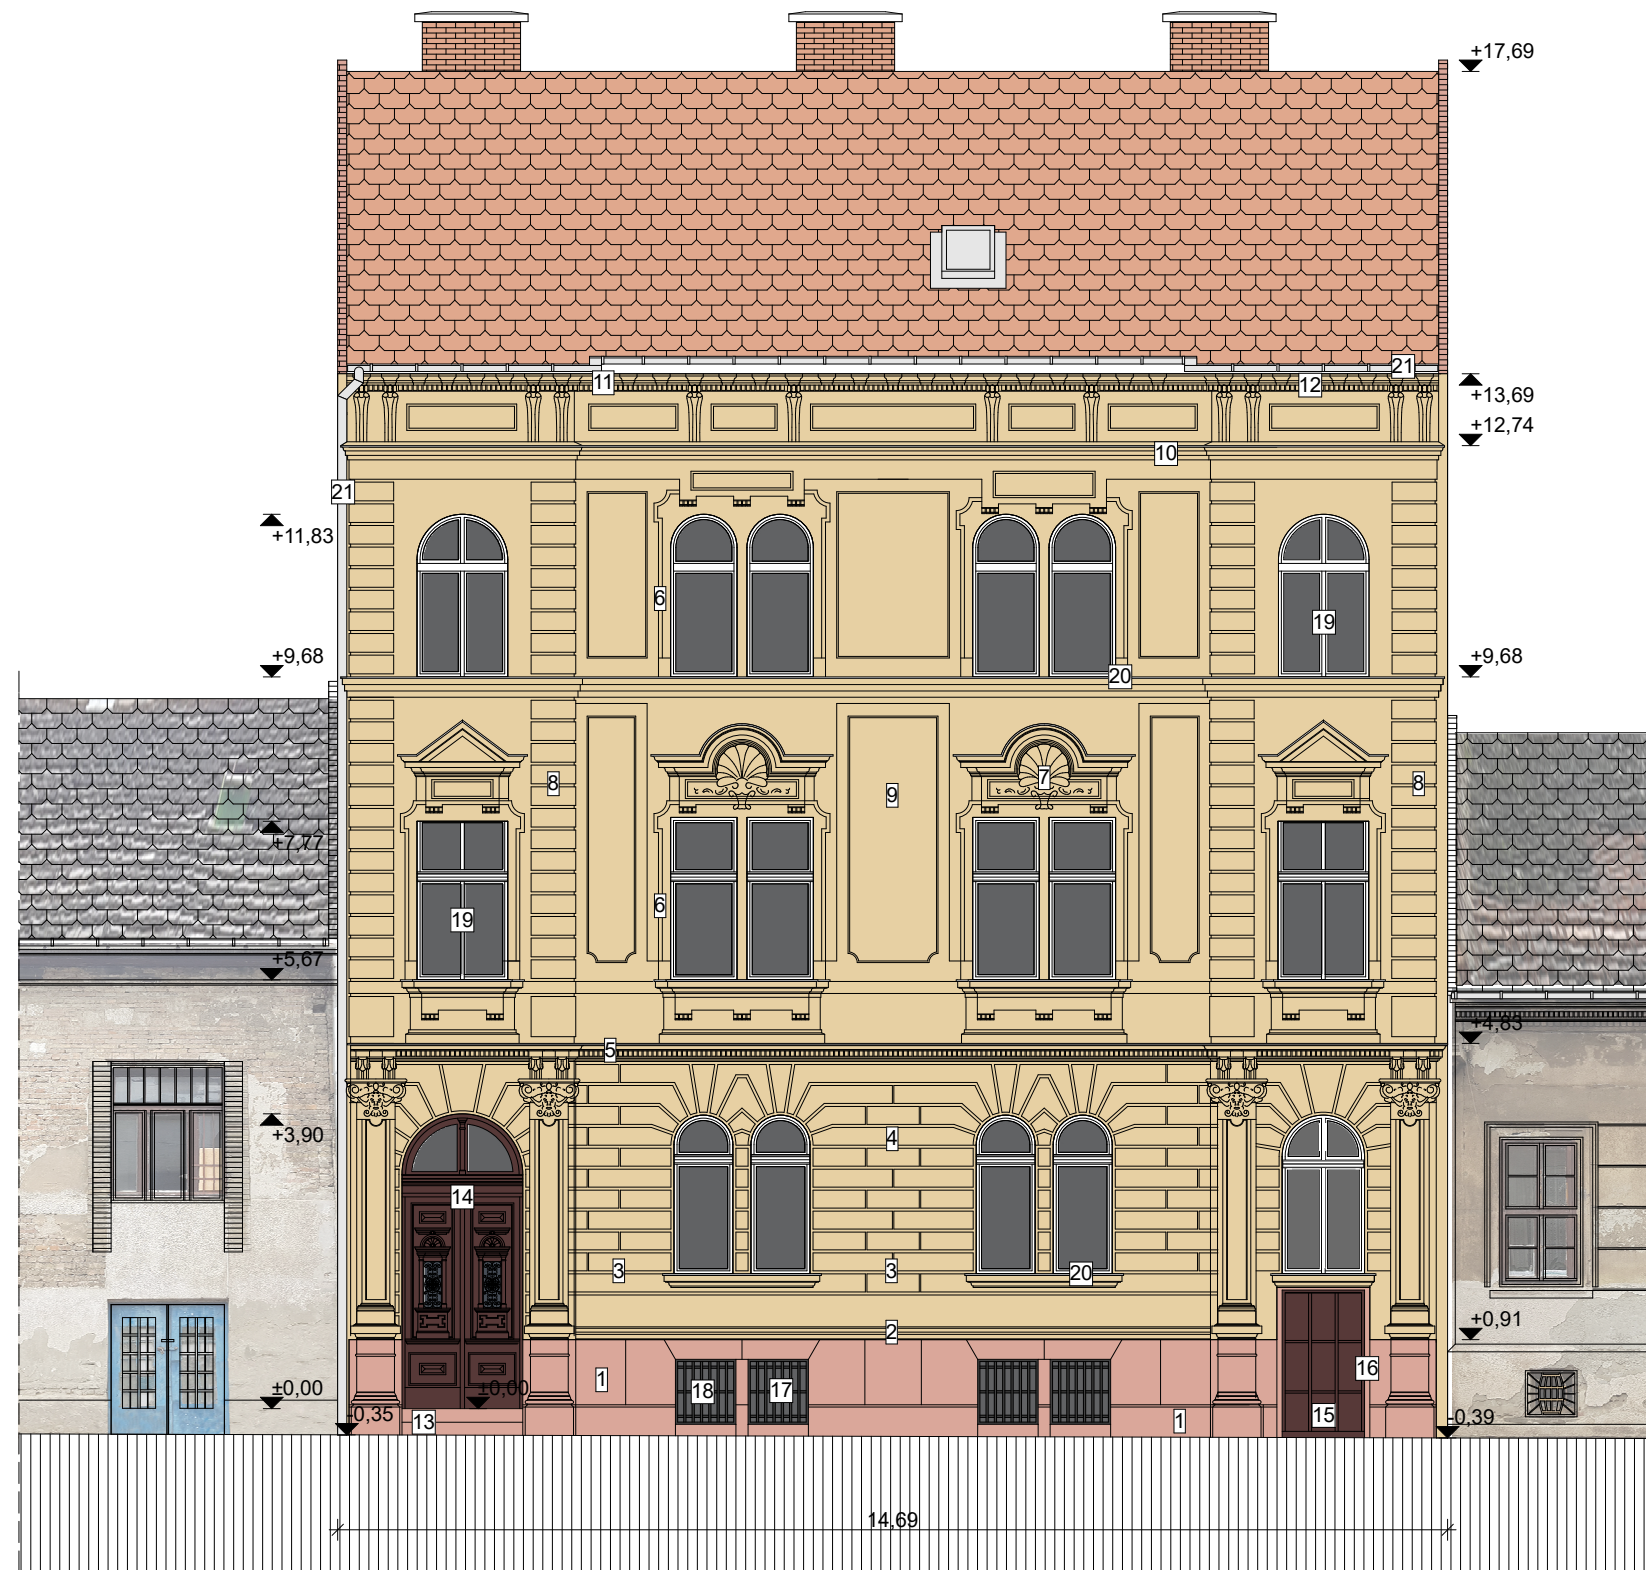

SZOMSZÉD
ÉPÜLET

FELÚJÍTÁS SORÁN ÉRINTETT DOBOZI UTCAI HOMLOKZAT

SZOMSZÉD
ÉPÜLET

Jelmagyarázat:

- 1 Tardosi mészkö lábazat felújítása (halvány vörös) tisztítás JOS-eljárással, hiányok pótlása, felületfrissítés
- 2 Vakolatból húzott díszes osztópárkány (okkersárga - Baumit 0235 HBW53) helyszíni mintavétel, sérült részek bontása, párkány újrakészítése, festés
- 3 Kváderes vakolat (okkersárga - Baumit 0235 HBW53) nedvesség károsodott vakolat bontása, új WTA rendszerű vakolat készítése; festés
- 4 Kváderes vakolat (okkersárga - Baumit 0235 HBW53) mosás, sérült vakolat bontása, foltszerű javítás, festés
- 5 Húzott párkányok javítása (okkersárga - Baumit 0235 HBW53) mosás, sérült részek bontása, hiányok pótlása, festés
- 6 Vakolatból húzott ablak keretezés (okkersárga - Baumit 0235 HBW53) helyszíni mintavétel, sérült részek bontása, párkány újrakészítése, festés
- 7 Öntvény díszítőelem (okkersárga - Baumit 0235 HBW53) helyszíni mintavétel alapján, hiányzó elemek újra gyártása, beépítés, festés

- 8 Rizalit sarokarmirozás, kéregerősített polisztirolhabból (okkersárga - Baumit 0235 HBW53) helyszíni mintavétel alapján, elemek gyártása, beépítés, festés
- 9 Simított vakolat (okkersárga - Baumit 0235 HBW53) mosás, sérült vakolat bontása, új gépi vakolat készítése
- 10 Osztópárkány kéregerősített polisztirolhabból (okkersárga - Baumit 0235 HBW53) helyszíni mintavétel alapján, elemek gyártása, beépítés, festés
- 11 Koronázó párkány fogszorral, kéregerősített PS-habból (okkersárga - Baumit 0235 HBW53) helyszíni mintavétel alapján, elemek gyártása, meglévő bontása, beépítés, festés
- 12 Koronázó párkány gyámkövei, kéregerősített PS-habból (okkersárga - Baumit 0235 HBW53) helyszíni mintavétel alapján, elemek gyártása, meglévő bontása, beépítés, festés
- 13 Új műkö előlépcső (halvány vörös) meglévő műkö előlépcső bontása, új műkö előlépcső tardosi mészkö porral, stokkolva
- 14 Bejárati fa ajtó (sötét barna) Rúgott zónában védőlemez felújítása, sérült felületkezelés javítása

- 15 Mázolt acél pince ajtó (sötét barna) rozsdá eltávolítása, hiányok pótlása, 2x alap-, 1x fedő mázolás
- 16 Tardosi mészkö nyílászorok felújítása (halvány vörös) tisztítás JOS-eljárással, hiányok pótlása, felületfrissítés
- 17 Acél pinceablak (fekete) rozsdá eltávolítása, 2x alap-, 1x fedő mázolás
- 18 Acél ablakrács (fekete) rozsdá eltávolítása, 2x alap-, 1x fedő mázolás
- 19 Kapcsolt gerébtokos fa ablak (fehér) jelen projektnek nem része, későbbi nyílászoró csere esetén csak ilyen ablak építhető be.
- 20 Ablakpárkány és párkányfedés (horgany szürke) meglévő párkányok, szegélyek bontása, új horganylemez párkány/szegély beépítése
- 21 Ereszcsonna, és lefolyócső (horgany szürke) jelen projektnek nem része, korábbi felújítás során cserélték

Projekt neve:		
DOBOZI-37		
Létesítmény:		
1086 Budapest, Dobozi u. 37. (hrs.: 35411)		
Projekt leírása:		
Utcai homlokzat felújítása		
Megrendelő:		
Társasház Dobozi u. 37. 1086 Budapest, Dobozi u. 37.		
Tervező:		
Kovács Dániel Örs EV 3508 Miskolc, Próbatétel u. 12. e-mail: kovacsdanieldors@gmail.com Tel.: +36/20-7-755-755		
Okleveles építész-mérnök:	Kovács Dániel Örs É 05-0472	
Építész munkatárs:		
rajz megnevezése:		
Dobozi utcai homlokzat Tervezett állapot		
tervfajta:		
TELEPÜLÉSKÉPI BEJELENTÉSI TERV		
lépték:	M = 1:100	dátum: 2019. nov.
rajzszám:		
É-01		