

Budapest Főváros VIII. kerület Józsefváros Önkormányzat Képviselő-testületének
Városgazdálkodási és Pénzügyi Bizottsága

Vagyongazdálkodási és Üzemeltetési Ügyosztály

4.3.

..... sz. napirend

ELŐTERJESZTÉS

a Városgazdálkodási és Pénzügyi Bizottság 2013. 05. 21-i ülésére

Tárgy: Tulajdonosi hozzájárulás, a Budapest VIII. Bacsó Béla út 11. 1 kV-os kábelrekonstrukciójának közterületi munkáihoz

Előterjesztő: Szűcs Tamás Vagyongazdálkodási és Üzemeltetési ügyosztályvezető

Készítette: Mihók László

A napirendet nyilvánosan lehet tárgyalni.

A döntés elfogadásához egyszerű szavazattöbbség szükséges.

Melléklet: 3 db

Tisztelt Városgazdálkodási és Pénzügyi Bizottság!

Az **Impulzív Kft** (a tervező Seres Tibor tervdokumentációja alapján) kérelmet nyújtott be a Bacsó Béla út 11. számtól József körút 2. számig megvalósuló 1 kV-os kábelrekonstrukcióhoz szükséges tulajdonosi hozzájárulás megszerzésének érdekében. **(1. számú melléklet)**

Előzmény

A Budapest VIII. kerület jelzett területén a villamos energia biztonságos szolgáltatása érdekében a régi pápírszigetelésű földkábel cseréje szükséges.

Tervezett állapot

A tervleírás alapján a Bacsó Béla u. 11. szám alatt (hrsz.: 34847) található 22081/10 TR-ből kiindulva cserélik a kábelt (az ingatlanonkénti bekötéseivel együtt), a páratlan oldali járdában haladva a Bacsó Béla utcában (hrsz.: 34842/2) az 1. számig, majd a Népszínház u. 7-9 szám előtt a járdában (hrsz.:34775/2) kiér a József körúti tulajdoni határig. A munka a Bacsó Béla és Népszínház utcákban összesen 358 m² járda aszfaltburkolat megbontásával jár. **(2. és 3. számú melléklet).**

A közúti közlekedésről szóló 1988. évi I. törvény 36. § (1) bekezdése alapján a közút felbontásához a közút kezelőjének a hozzájárulása szükséges, mely hozzájárulásban a kezelő feltételeket írhat elő.

Tekintettel arra, hogy közmű hálózat rekonstrukciójához szükséges a tulajdonosi hozzájárulás megadása, a Vagyongazdálkodási és Üzemeltetési Ügyosztály nem javasolja további feltételek előírását.

A Budapest Józsefvárosi Önkormányzat vagyonáról és a vagyon feletti tulajdonosi jogok gyakorlásáról szóló 66/2012. (XII. 13.) önkormányzati rendelet 17. § (1) bekezdés e) pontja szerint a jognyilatkozat megtétele a Bizottság hatáskörébe tartozik. Fentiek alapján kérem a Tisztelt Bizottság döntését.

Határozati javaslat

A Városgazdálkodási és Pénzügyi Bizottság úgy dönt, hogy a Seres Tibor által tervezett, a Budapest VIII. kerület Bacsó Béla út 11. 1 kV-os kábelrekonstrukcióhoz a közterületi munkák megvalósításához szükséges tulajdonosi hozzájárulását megadja a következő feltételekkel:

Ügyiratszám: 16-657/2013.
 Kérelmező: Impulzív Kft., Seres Tibor tervező
 Helyszínek: Budapest VIII. kerület Bacsó Béla u. 1- 11. szám alatti épületek előtt található közút járdaszakaszok (hrsz.: 34842/2) burkolatbontással érintettek,
 Budapest VIII. kerület Népszínház u. 7. – 9. szám alatti épület előtt található közút járdaszakasz a József körúti tulajdoni határig (hrsz.: 34775/2) burkolatbontással érintett,
 Tárgy: Tulajdonosi hozzájárulás, a Budapest VIII. Bacsó Béla út 11. 1 kV-os kábelrekonstrukciónak közterületi munkáihoz

Helyreállítási kötelezettség:

- a burkolatbontással érintett helyi közút járdaszakaszának teljes szélességben történő helyreállítása,
- kötelezi a kivitelezőt a burkolat megfelelő minőségben történő helyreállítására,
- a beruházó és kivitelező közösen 5 év garanciát vállal a helyreállított burkolatért.

Egyéb kötelezettség:

- a burkolatbontás helyszínét elkerülő útvonalat jól láthatóan jelzik,
- jól láthatóan tájékoztatják az úthasználókat a burkolatbontás várható időtartamáról,
- a közművek vonatkozásában az egyeztetés szerinti eseti szakfelügyeletet biztosítják,

Felelős: polgármester
 Határidő: 2013. május 21.

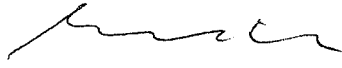
A döntés végrehajtását végző szervezeti egység: Vagyongazdálkodási és Üzemeltetési Ügyosztály Létesítményüzemeltetési Iroda

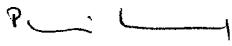
A lakosság széles körét érintő döntések esetén javaslata a közzététel módjára (megfelelő aláhúzendő!): indokolt hirdetőtáblán honlapon

Budapest, 2013. május 10.


 Szűcs Tamás
 ügyosztályvezető

KÉSZÍTETTE: VAGYONGAZDÁLKODÁSI ÉS ÜZEMELTETÉSI ÜGYOSZTÁLY LÉTESÍTMÉNYÜZEMELTETÉSI IRODA

LEÍRTA: MIHÓK LÁSZLÓ, SZABÓ ENDRE 

PÉNZÜGYI FEDEZETET IGÉNYEL/NEM IGÉNYEL, IGAZOLÁS: 

JOGI KONTROLL: 

ELLENŐRIZTE:

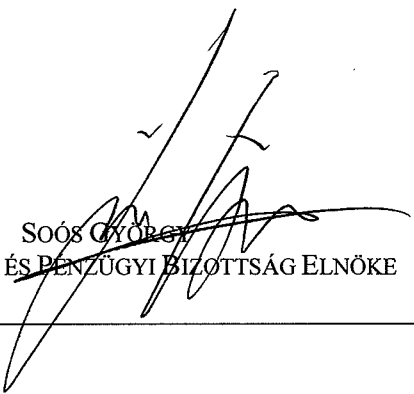

 DR. MÉSZÁR ERIKA
 ALJEGYZŐ

BETERJESZTÉSRE ALKALMAS:

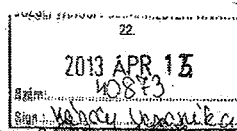

 RIMÁN EDINA
 JEGYZŐ

2013 MÁJ 14.

JÓVÁHAGYTA:


 SOÓS GYÖRGY
 A VÁROSGAZDÁLKODÁSI ÉS PÉNZÜGYI BIZOTTSÁG ELNÖKE

1. sz. melléklet

**IMPULZÍV Kft.** Tervezés, Kivitelezés, ÜzemeltetésTel: 06-23-428 332; Fax: 06-23-428 331
Cím: 2040 Budaörs, Baross utca 165.www.impulzivkft.hu
e-mail: impulziv@t-online.hu

T.

Budapest Főváros VIII kerület Józsefváros

Önkormányzat Polgármesteri Hivatala Gazdálkodási Ügyosztály

Józsefvárosi Önkormányzat Polgármesteri Hivatala

Központi Iktató DUE

1082, Budapest, Baross utca 65-67

T. Mihók László Úr.

Érkezett:	2013 APR 15	Szám:	16-657
Melléklet:	4 Mr. László	Biztosít:	4

Tárgy:

Tervszám: 12/52-KBn-R**Bp. VIII. Bacsó Béla u 11, 1kV-os kábel
rekonstrukció****(Népszínház-József krt. H szekrény 3107 Tr.-ig)****Rekonstrukció**

Tisztelt Mihók Úr!

Ezúton kérem, hogy a mellékelt kiviteli terv alapján a Bacsó Béla út 11 számtól (22081 Tr. állomás) József krt 2 számig (23107 Tr állomás) megvalósuló 1kV-os földkábel rekonstrukciójához az Önkormányzatuk tulajdonában lévő területekre, tulajdonosi, és közútkezelői hozzájárulást adni szíveskedjenek.

A kábelcsere 270 méteres nyomvonalon történik és a rekonstrukció kapcsán négy épület régi elavult csatlakozó villamos szekrényét is cserélni kell.

A munka alkalmával (Bacsó Béla és Népszínház utcában) 358 m² járda burkolatbontást - helyreállítást kell elvégezni. A Népszínház utcát a kábel útátfűrésszel keresztezi.

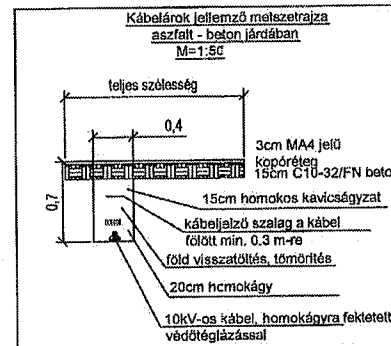
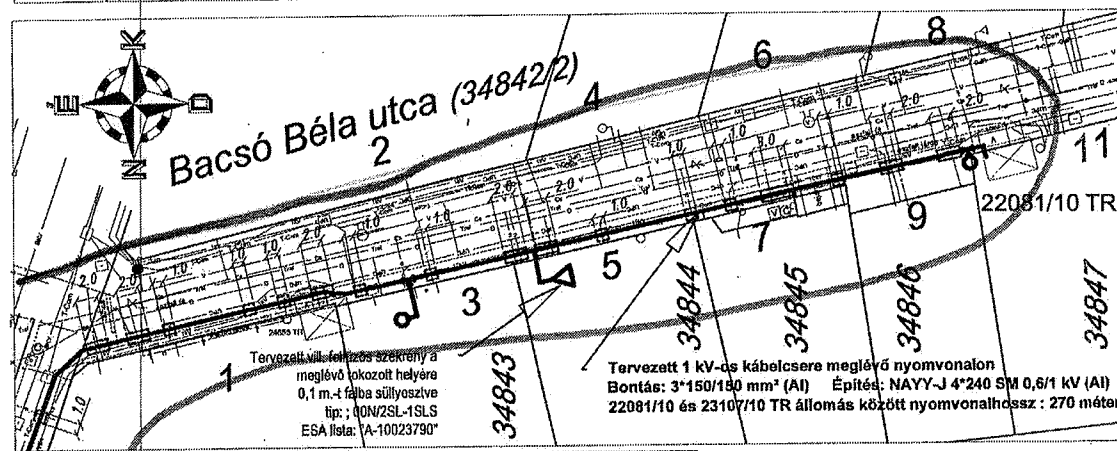
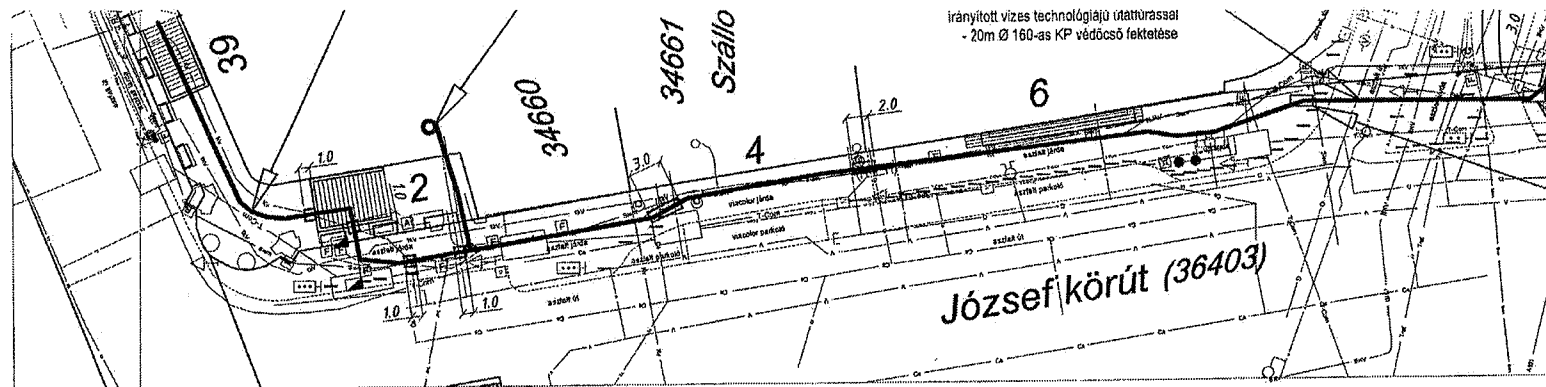
Bármely kérdésben szívesen állunk rendelkezésükre.

Köszönettel:

Budaörs, 2013. 03.20.

Seres Tibor
Tervező (20-447-1769)

Melléklet: 1 pld Tervdokumentáció
1 pld Megbízólevél
1 pld Kamarai határozat
1 pld Kérelem



FIGYELEMI

A közművek zsufoltsága miatt, kizár:

JELMAGYARÁZAT	
—10KV—	Cserélendő 10KV-os kábel
—1KV—	Cserélendő 1KV-os kábel
—T-Corn	T-Corn hírközlő kábel
—BKV—	BKV hírközlő kábel
—Siemens	Siemens hírközlő kábel
—Traf—	Trafficom hírközlő kábel
—UPC—	UPC hírközlő kábel
—H—	Antenna Hungária Hírközlő kábel
—G—	Gázvezeték
—CS—	Csatoma
—V—	Vízvezeték
—	Burkolathatár vagy telekhatár

Meglévő kábelfejek helyére telepítendő sugaras 3db villamos szekrény.

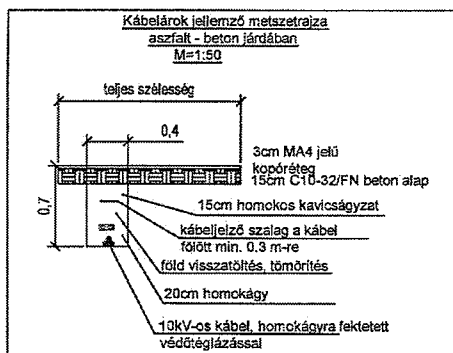
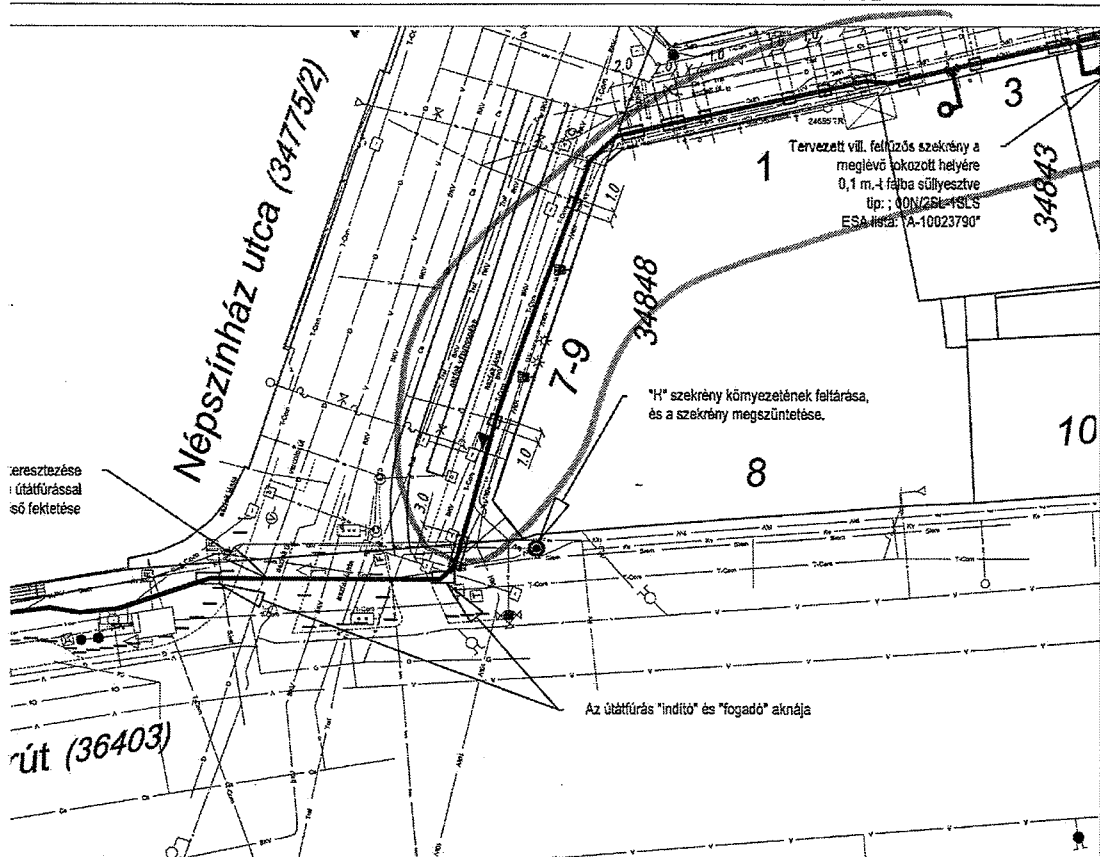
ESA lista: "A-10023791"
 - Bacsó Béla út 3 sz. 1 db.
 - Bacsó Béla út 9 sz. 1 db.
 - József krt. 2 sz. 1 db.

A futó kábelre elágazó összekötővel csatlakozni:
 ESA lista: "A-10009935"

Készítő:	IMPULZÍV Kft.		2043 Budapest, Baross utca 18
Tervezői szám:	EN-T, V-T, 13-12796		Tel/Fax: 06-23/428-331 Mobil: 06-30/
Feladó tervező:	Sörös Tibor		
Tervező:	Marion Imre 01-13237		
Rajzoló:	Sörös Tibor		

Budape
 1kv-

3. sz. melléklet

**Kábel-védőcső leltár**

Tipus:
NAYY-J 4x240 SM 0,6/1kV AL
Nyomvonalhossz 270 fm
kábelhossz: 285 fm

KPE Ø160 védőcső: 39 fm

FIGYELEM!

A közművek zsúfoltsága miatt, kizárólag kíméletes kézi földmunka végezhető



Készítő:
IMPULZÍV Kft. 2040 Budaörs, Baross utca 165.
Tel/Fax: 06-23/428-331 Mobil: 06-30/932-28-48

Megbízó:
ELMŰ Hálózati Kft.

1132, Budapest, Váci út 72-74.

Tervező szám:
EN-T, V-T, 13-12796

Feladat tervező:
Seres Tibor

Tervező:
Marton Imre 01-13237

Rajzoló:
Seres Tibor

Budapest, VIII, Bacsó Béla út 11.
1kV-os kábel rekonstrukció.
Nyomvonalrajz.

Rajzszám:
12/52-KBn-R-01

Méretarány:
M=1 : 500

Dátum:
2013. 03.12.

