

CSEKE ELŐTERJESZTÉS

Budapest Főváros VIII. kerület Józsefváros Önkormányzat Képviselő-testületének
Városgazdálkodási és Pénzügyi Bizottsága

Vagyongazdálkodási és Üzemeltetési Ügyosztály

4. A. sz. napirend
HELYSZINI

ELŐTERJESZTÉS a Városgazdálkodási és Pénzügyi Bizottság 2013. május 21-i ülésére

Tárgy: Közterület használati kérelmek elbírálása

Előterjesztő: Szűcs Tamás ügyosztályvezető
Készítette: Berényi Melinda ügyintéző
A napirendet nyilvános ülésen kell tárgyalni.
A döntés elfogadásához egyszerű szavazattöbbség szükséges.
Melléklet: 8 db

Tisztelt Városgazdálkodási és Pénzügyi Bizottság!

A Józsefvárosi Önkormányzat tulajdonában lévő közterületek használatáról és használatának rendjéről szóló 18/2013. (IV. 24.) önkormányzati rendelet (a továbbiakban: Rendelet) 12. §-a értelmében a közterület-használattal – hozzájárulással és elutasítással – kapcsolatos önkormányzati hatósági eljárásban a hivatkozott rendeletben rögzítettek szerint elsőfokon a Városgazdálkodási és Pénzügyi Bizottság dönt. A Rendelet melléklete meghatározza a közterület használatok utáni fizetendő díj mértékét.

A Rendelet 18. § (2) bekezdése az alábbiak szerint rendelkezik:

„Tartós (6 hónapot meghaladó) közterület-használat esetén a Bizottság a jogosult kérelmére méltányosságból havonta, negyedévente vagy félévente esedékes, egyenlő összegű díjfizetést is megállapíthat, melyet a közterület-használati hozzájárulásban rögzíteni kell.”

A Rendelet 24. § (1) bekezdése szerint:

„A Rendelet 2. melléklete alapján megállapított közterület-használati díjak korlátlanul csökkenthetőek vagy elengedhetők:

- a) az Önkormányzat érdekében végzett építési, felújítási munkálatok végzése esetében;*
- b) a fővárosi, vagy önkormányzati pályázaton elnyert támogatásból történő épület felújítások esetében;*
- c) humanitárius és karitatív célok érdekében végzett tevékenység esetében;*
- d) kulturális és környezetvédelmi célok érdekében végzett tevékenység esetében;*
- e) minden olyan esetben, amikor a Bizottság úgy ítéli meg, hogy az Józsefváros érdekeit szolgálja;*
- f) bejegyzett politikai pártok, egyházak és társadalmi szervezetek nem kereskedelmi célú rendezvénye esetében;*
- g) oktatási, tudományos vagy ismeretterjesztő témájú filmalkotások forgatása esetében;*
- h) a Filmtv. hatálya alá nem tartozó alkotások forgatása esetén, ahol az igénybeveendő terület a 15 m²-t elérő, de a 20 m²-t meg nem haladó területű;*
- i) a Filmtv. hatálya alá nem tartozó alkotások forgatása esetén, amelynek időtartama a kérelmezett időponttól számított 30 naptári napon belül összességében nem haladja meg a 2 naptári napot.”*

Az elmúlt időszakban a Hivatalhoz az alábbi közterület-használati hozzájárulás iránti kérelem érkezett.

1.

Közterület-használó, kérelmező:	FK-RASZTER Építő Zrt. (3532 Miskolc, Felsőszinva u. 73.)
Közterület-használat ideje:	2013. június 1.-2013. november 30.
Közterület-használat célja:	építési munkaterület (konténer telepítés-használat)
Közterület-használat helye:	Teleki tér
Közterület-használat nagysága:	350 m ²
Közterület-használat díja:	400,- Ft/ m ² /nap

Megjegyzés: A Városgazdálkodási és Pénzügyi Bizottság a 429/2013. (IV.29.) sz. határozatával döntött az FK-RASZTER Építő Zrt. közterület-használatáról a Teleki téri Piac kivitelezéséhez szükséges építési munkaterülettel kapcsolatban 2013. május 1-től 2013. május 31-ig. A cég kérelemmel fordult a Tisztelt Bizottság felé, melyben a csökkentett építési munkaterületre díjmentes közterület-használat hosszabbítását kéri.

A gyalogos forgalomtól elhatárolt terület a kivitelezéshez, létesítmény építéséhez elegendő, de a lebonyolításhoz, a jogszabályban rögzített kötelezően biztosítandó napi munkásellátás kielégítéséhez nem megfelelő. Az egyébként ingyenesen rendelkezésre álló területet a piac teljes területének beépítettsége miatt nem tudja kihasználni a kivitelező, valamint a Teleki téri piacot körülvevő lakóépületek homlokzat felújításához kapcsolódó közterület-használatok miatt az útszűkület nem teszi lehetővé a konténerek felállítását. A kivitelező cég tájékoztatása szerint 15 db konténer elhelyezése szükséges az építkezés folyamán, melyeket sem a közút mellé, sem a homlokzat mellé a biztonsági védőtávolságok hiánya miatt lehetetlen biztonságosan elhelyezni.

A Vagyongazdálkodási és Üzemeltetési Ügyosztály javasolja a díjmentesség biztosítását tekintettel a Rendelet 24. § (1) bekezdés a) és e) pontjában foglaltakra.

2.

Közterület-használó, kérelmező:	FK-RASZTER Építő Zrt. (3532 Miskolc, Felsőszinva u. 73.)
Közterület-használat ideje:	2013. május 21.-2014. január 15.
Közterület-használat célja:	építési munkaterület (piac)
Közterület-használat helye:	Teleki tér
Közterület-használat nagysága:	720 m ²
Közterület-használat díja:	400,- Ft/ m ² /nap

Megjegyzés: Az FK-RASZTER Építő Zrt. a Teleki téri Piac kivitelezését végzi. A Vagyongazdálkodási és Üzemeltetési Ügyosztály javasolja a díjmentesség biztosítását tekintettel a Rendelet 24. § (1) bekezdés a) és e) pontjában foglaltakra.

3.

Közterület-használó, kérelmező:	Magyarországi Evangélikus Egyház (1085 Budapest, Üllői út 24.)
Közterület-használat ideje:	2013. június 15.-2013. szeptember 30.
Közterület-használat célja:	homlokzat felújítás
Közterület-használat nagysága:	45 m ²
Közterület-használat helye:	Szentkirályi u. 51. (Üllői út 24.)
Közterület-használat díja:	420,- Ft/m ² /nap

Megjegyzés: A Magyarországi Evangélikus Egyház tájékoztatása szerint a közterület-használatra balesetvédelmi szempontból van szükség, építőanyag tárolás nem lesz közterületen. A kérelmező díjmentesség megadását kéri a Tisztelt Bizottságtól. A Vagyongazdálkodási és Üzemeltetési Ügyosztály javasolja a díjmentesség biztosítását tekintettel a Rendelet 24. § (1) bekezdés e) pontjában foglaltakra.

4.

Közterület-használó, kérelmező:	Társasház Kisfaludy u. 28. (1082 Budapest, Kisfaludy u. 28.)
Közterület-használat ideje:	2013. május 27.-2013. augusztus 02.
Közterület-használat célja:	építési munkaterület (anyagtárolás, állványozás)
Közterület-használat nagysága:	86 + 123 m ²
Közterület-használat helye:	Kisfaludy u. 28.
Közterület-használat díja:	250,- Ft/m ² /nap

Megjegyzés: A Társasház a homlokzat felújítását önerőből végzi, a kérelmező díjmentesség megadását kéri a Tisztelt Bizottságtól. A Vagyongazdálkodási és Üzemeltetési Ügyosztály javasolja a díjmentesség biztosítását tekintettel a Rendelet 24. § (1) bekezdés e) pontjában foglaltakra.

5.

Közterület-használó, kérelmező: **Rendőrmúzeum**
(1087 Budapest, Mosonyi u. 5.)
Közterület-használat ideje: 2013. június 22.
Közterület-használat célja: kulturális rendezvény („Múzeumok Éjszakája”)
Közterület-használat helye: Mosonyi u. (Lóvásár u.-Festetics u. között)
Közterület-használat nagysága: 1500 m²
Közterület-használat díja: 186,- Ft/m²/nap

Megjegyzés: Tekintettel a Rendőrmúzeum közművelődési intézmény státuszára, valamint a Rendelet 24. § (1) bekezdés d) és e) pontjában foglaltakra javasoljuk a díjkedvezmény biztosítását.

6.

Közterület-használó, kérelmező: **Metrodom Kivitelező Kft.**
(1065 Budapest, Révay u. 10.)
Közterület-használat ideje: 2013. május 22.-2013. június 25.
Közterület-használat célja: építési munkaterület (állványozás)
Közterület-használat helye: Mátyás tér 10-11.
Közterület-használat nagysága: 97 m²
Közterület-használat díja: 400,- Ft/ m²/nap

Megjegyzés: A Metrodom Kivitelező Kft. előzőleg a 424/2013. (IV.29.) számú határozattal kapott közterület-használati engedélyt teljes díjfizetéssel a Szerdahelyi u.-Mátyás tér sarkán álló társasház kivitelezési munkálatainak befejezésre. A határozat a 16-193/4/2013. számon kiadásra került, a Kft. jelen kérelmével az épület Mátyás téri részén kezdené a külső munkálatokat.

7.

Közterület-használó, kérelmező: **Kisfalu Kft.**
(1084 Budapest, Őr u. 8.)
Közterület-használat ideje: 2013. május 21.-2013. augusztus 31.
Közterület-használat célja: építési munkaterület (homlokzat felújítás)
Közterület-használat helye: Mátyás tér 5. (Koszorú u. sarok)
Közterület-használat nagysága: 31 m²
Közterület-használat díja: 400,- Ft/ m²/nap

Megjegyzés: A Kisfalu Kft. a Magdolna Projekt III. Uniós Pályázat megvalósításával kapcsolatban végzi a Mátyás tér 5. sz. társasház homlokzat felújítását. A Vagyongazdálkodási és Üzemeltetési Ügyosztály javasolja a díjmentesség biztosítását tekintettel a Rendelet 24. § (1) bekezdés a) és e) pontjában foglaltakra.

8.

Közterület-használó, kérelmező: **Kisfalu Kft.**
(1084 Budapest, Őr u. 8.)
Közterület-használat ideje: 2013. május 21.-2013. augusztus 31.
Közterület-használat célja: építési munkaterület (tető, homlokzat felújítás)
Közterület-használat helye: Mátyás tér 16.
Közterület-használat nagysága: 28 m²
Közterület-használat díja: 400,- Ft/ m²/nap

Megjegyzés: A Kisfalu Kft. a Magdolna Projekt III. Uniós Pályázat megvalósításával kapcsolatban végzi a Mátyás tér 16. sz. társasház tető és homlokzat felújítását. A Vagyongazdálkodási és Üzemeltetési Ügyosztály javasolja a díjmentesség biztosítását tekintettel a Rendelet 24. § (1) bekezdés a) és e) pontjában foglaltakra.

Fentiek alapján kérem az alábbi határozati javaslat elfogadását.

Határozati javaslat

I. A Városgazdálkodási és Pénzügyi Bizottság úgy dönt, hogy közterület-használati hozzájárulást ad – díjmentességgel - az alábbi ügyekben:

1.

Közterület-használó, kérelmező:

FK-RASZTER Építő Zrt.

(3532 Miskolc, Felsőszinva u. 73.)

Közterület-használat ideje:

2013. június 1.-2013. november 30.

Közterület-használat célja:

építési munkaterület (konténer telepítés-használat)

Közterület-használat helye:

Teleki tér

Közterület-használat nagysága:

350 m²

2.

Közterület-használó, kérelmező:

FK-RASZTER Építő Zrt.

(3532 Miskolc, Felsőszinva u. 73.)

Közterület-használat ideje:

2013. május 21.-2014. január 15.

Közterület-használat célja:

építési munkaterület (piac)

Közterület-használat helye:

Teleki tér

Közterület-használat nagysága:

720 m²

3.

Közterület-használó, kérelmező:

Magyarországi Evangélikus Egyház

(1085 Budapest, Üllői út 24.)

Közterület-használat ideje:

2013. június 15.-2013. szeptember 30.

Közterület-használat célja:

homlokzat felújítás

Közterület-használat nagysága:

45 m²

Közterület-használat helye:

Szentkirályi u. 51. (Üllői út 24.)

4.

Közterület-használó, kérelmező:

Társasház Kisfaludy u. 28.

(1082 Budapest, Kisfaludy u. 28.)

Közterület-használat ideje:

2013. május 27.-2013. augusztus 02.

Közterület-használat célja:

építési munkaterület (anyagtárolás, állványozás)

Közterület-használat nagysága:

86 + 123 m²

Közterület-használat helye:

Kisfaludy u. 28.

5.

Közterület-használó, kérelmező:

Rendőrmúzeum

(1087 Budapest, Mosonyi u. 5.)

Közterület-használat ideje:

2013. június 22.

Közterület-használat célja:

kulturális rendezvény („Múzeumok Éjszakája”)

Közterület-használat helye:

Mosonyi u. (Lóvásár u.-Festetics u. között)

Közterület-használat nagysága:

1500 m²

6.

Közterület-használó, kérelmező:

Kisfalu Kft.

(1084 Budapest, Őr u. 8.)

Közterület-használat ideje:

2013. május 21.-2013. augusztus 31.

Közterület-használat célja:

építési munkaterület (homlokzat felújítás)

Közterület-használat helye:

Mátyás tér 5. (Koszorú u. sarok)

Közterület-használat nagysága:

31 m²

7.

Közterület-használó, kérelmező:

Kisfalu Kft.

(1084 Budapest, Őr u. 8.)

Közterület-használat ideje:

2013. május 21.-2013. augusztus 31.

Közterület-használat célja: építési munkaterület (tető, homlokzat felújítás)
Közterület-használat helye: Mátyás tér 16.
Közterület-használat nagysága: 28 m²

II. A Városgazdálkodási és Pénzügyi Bizottság úgy dönt, hogy közterület-használati hozzájárulást ad – teljes díjfizetéssel - az alábbi ügyben:


Közterület-használó, kérelmező: **Metrodom Kivitelező Kft.**
(1065 Budapest, Révay u. 10.)
Közterület-használat ideje: 2013. május 22.-2013. június 25.
Közterület-használat célja: építési munkaterület (állványozás)
Közterület-használat helye: Mátyás tér 10-11.
Közterület-használat nagysága: 97 m²

Felelős: polgármester
Határidő: 2013. május 21.

A döntés végrehajtását végző szervezeti egység: Vagyongazdálkodási és Üzemeltetési Ügyosztály
Gazdálkodási Iroda

A lakosság széles körét érintő döntések esetén javaslata a közzététel módjára:
nem indokolt hirdetőtáblán honlapon

Budapest, 2013. május 17.

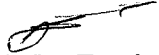
Szűcs Tamás
ügyosztályvezető

KÉSZÍTETTE: VAGYONGAZDÁLKODÁSI ÉS ÜZEMELTETÉSI ÜGYOSZTÁLY GAZDÁLKODÁSI IRODA

LEÍRTA: BERÉNYI MELINDA ÜGYINTÉZŐ 


PÉNZÜGYI FEDEZETET IGÉNYEL/NEM IGÉNYEL, IGAZOLÁS: 

JOGI KONTROLL: 


ELLENŐRIZTE:


DR. MÉSZÁR ÉRIKA
ALJEGYZŐ 2013 MÁJ 17.

BETERJESZTÉSRE ALKALMAS:

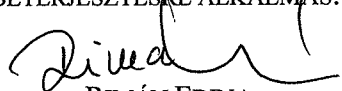
RIMÁN EDINA
JEGYZŐ

JÓVÁHAGYTA:

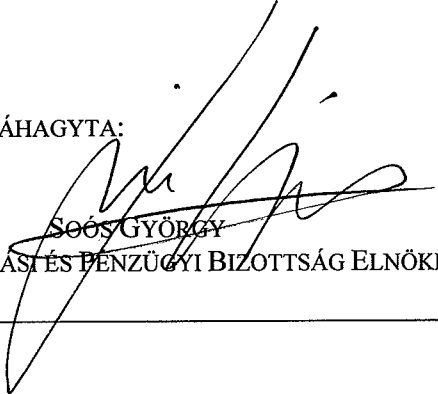
SOÓS GYÖRGY
A VÁROSGAZDÁLKODÁSI ÉS PÉNZÜGYI BIZOTTSÁG ELNÖKE

Budapest Főváros VIII. kerület Józsefvárosi Önkormányzat Polgármesteri Hivatala
Vagyongazdálkodási és Üzemeltetési Ügyosztály
1082 Budapest
Baross utca 63-67.

Központi iktató		D	
2013. MÁJ 09.		Szám:	16 642/3
Oldal: 2	Oldal: 2	Berehly	Bőve: 00

K É R E L E M

a Józsefvárosi Önkormányzat tulajdonában lévő közterület használatához

Kérjük a nyomtatványt olvashatóan, nyomtatott betűvel kitölteni!

Gazdasági társaságok, egyéni cég, társadalmi és egyéb szervezetek esetében:

Kérelmező neve: FL. CASPER EGYÉNI telefon: 74
Kapcsolattartó ügyintéző neve: JÓSVAI TAMÁS telefon:
Székhelye: irsz. 1053 helység: FLICK (u. tér): FELBŐRKA szám: 78
Cégjegyzék szám/ Nyilvántartási szám: 05-10-000338
Bankszámlaszám: 10200139-27021040-00000000
Adószáma: 11887827-2-05

Egyéni vállalkozás esetében:

Kérelmező neve: telefon:
Lakcíme: irsz. helység: (u. tér): szám:
Vállalkozó nyilvántartási száma:
Adószáma:
Bankszámlaszám:

Magánszemélyek esetében:

Kérelmező neve: telefon:
Lakcíme: irsz. helység: (u. tér): szám:
Születési helye: ideje: év hó nap, anyja neve:

Megjegyzés: Fenti adatok közlése a közterület-használati kérelmek elbírálásához, a közterület-használatok ellenőrzéséhez szükségesek. Az adatokat a Polgármesteri Hivatal és a Józsefvárosi Közterület-kezelő Kft. kezeli. Jelen tájékoztató a 2011. évi CXII. törvény alapján.

Közterület-használat ideje: 2013. év 06. hó 01. naptól - 2013. év 11. hó 30. napig

(Több időpont, helyszín esetén kérünk listát mellékelni!)


Közterület-használat célja: EPITÉS; PULVERIZÁTOR

Közterület nagysága: 350 m²/db

Közterület helye: Budapest, VIII. kerület TELEKI LÁSZLÓ TER - PARK TERÜLET

(utca, tér) szám előtti: járdán, úttesten, zöldterületen vagy

Egyéb (LEVELEZÉSI CÍM, amennyiben a fenti adatoktól eltér, sfb.):

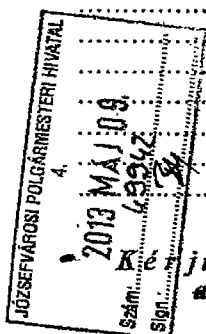

Kérjük a túloldalon jelzett mellékleteket csatolni, és a kérelem nyomtatványt aláírni szíveskedjék!

[Handwritten signature]

A kérelmező tudomásul veszi, hogy

- a kérelem benyújtása nem jogosítja fel a közterület használatára,
- a 24/2009. (V. 21.) önkormányzati rendelet 6. § (1) bekezdése szerint a közterület használatáért közterület-használati díjat köteles fizetni,
- a közterületen kizárólag a 210/2009.(IX.29.) Kormányrendelet 12. § (1) bekezdése alapján a rendelet 5. mellékletében meghatározott termékek árusíthatók.

A kérelemhez a kérelmezőnek az alábbi melléleteket kell csatolnia: (A csatolt mellékletet kérjük X-el jelölni)

1. A közterületen folytatni kívánt tevékenység gyakorlására feljogosító egyszerű okirat másolatát:	
- egyéni vállalkozás esetén: vállalkozói igazolványt,	
- gazdasági társaság, egyéni cég esetén: 30 napnál nem régebbi cégkivonatot, aláírási címpéldányt,	
- társadalmi és egyéb szervezetek esetében: a nyilvántartásba-vételüket igazoló okiratot,	
- östermelők esetén östermelői igazolványt.	
2. Az igényelt területre vonatkozó helyszínt ábrázoló vázlatot, amelyen szerepelnie kell a környező utcáknak is. A vázlaton az igényelt területnek - a szükséges méretekkel - úgy kell szerepelnie, hogy annak nagysága, elhelyezkedése egyértelműen megállapítható legyen (TERASZ, PAVILON ESETÉN: annak szélessége, hosszúsága; a terasz, pavilon szélének az épület homlokzati falától és a járda szélétől való távolsága; terasz esetén annak az üzletnek a bejáratától való távolsága, amelyikhez tartozik; méterben mérve).	
3. Az elhelyezni kívánt építmény, létesítmény, berendezés műszaki leírását és terveit; <i>teraszkérelmekhez a helyszín fotó jt is csatolni szükséges.</i>	
4. Meglévő létesítményre vonatkozó közterület-használati hozzájárulás megújítása esetén – városképvédelmi szempontok figyelembevétele miatt – fényképfelvételt kell becsatolni.	
5. <i>Építési engedélyhez kötött építmény esetében vagy építési munkálatokkal össze függő közterület-használat esetében az építetéstől kapott meghatalmazást és a jogszabályban előírt esetekben a jogerős építésügyi hatósági engedélyt csatolni szükséges.</i>	
6. Közút igénybevétele esetén – a 2. pontban foglalt helyszínrajzon túl – a vonatkozó helyszínt ábrázoló forgalomtechnikai vázrajzot, amely beszerezhető a BKK Közúti Közlekedési Igazgatóság Közútkezelési Főosztály, Forgalomtechnikai Osztályán.	

Figyelemztetés:

A hiánytalanul kitöltött kérelemnyomtatvány és az előírt melléletek csatolásán túl, a pontos és egyértelmű helymeghatározás, valamint a meglévő létesítmény fotó ja elengedhetetlen a benyújtott kérelem érdemi elbírálásához!


A közterület-használatot – különösen – az alábbi jogszabályok szabályozzák:

- a Magyarország helyi önkormányzatairól szóló 2011. évi CLXXXIX. törvény
- a fővárosi közterületek használatáról és a közterületek rendjéről szóló 59/1995. (X. 20.) Kgy. rendelet
- a Józsefvárosi Önkormányzat tulajdonában lévő közterületek használatáról és használatának rendjéről szóló 24/2009. (V. 21.) önkormányzati rendelet
- Józsefvárosi Kerületi Építési Szabályzatáról szóló 66/2007.(XII.12.) önkormányzati rendelet
- Budapesti Városrendezési és Építési Keretszabályzatról szóló 47/1998.(X.15.) Főv. Kgy. rendelet


NYILATKOZAT

- Alulírott hozzájárulok személyes és különleges adataim (hozzátartozóim személyes adatai) a kezeléséhez és az eljáró hatóság felé továbbításához a jogosultság megállapítása és teljesítése céljából.
- Kérelmem benyújtásakor a Polgármesteri Hivatal Vagyongazdálkodási és Üzemeltetési Ügyosztály ügyintézőjétől tájékoztatást kaptam – melyet tudomásul vettem – az eljárás megindításának napjáról, az ügyintézési határidőről, az ügyemre irányadó jogszabály rendelkezéseiről, jogaimról és kötelezettségemről, továbbá kötelezettségem elmulasztásának jogkövetkezményeiről, a hivatali elérhetőségről.
- Kijelentem, hogy kérelmem teljesítése esetén a 2004. évi CXL. tv. 73/A. § (1) bekezdés b) pontja alapján a fellebbezési jogomról lemondok. Tudomásul veszem, hogy ezáltal az ügyemben hozott határozat annak közlésekor jogerőre emelkedik.

Budapest, 2013. év 05. hó 08. nap.

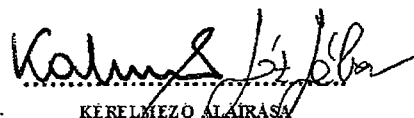
KÉRELMEZŐ ALÁÍRÁSA



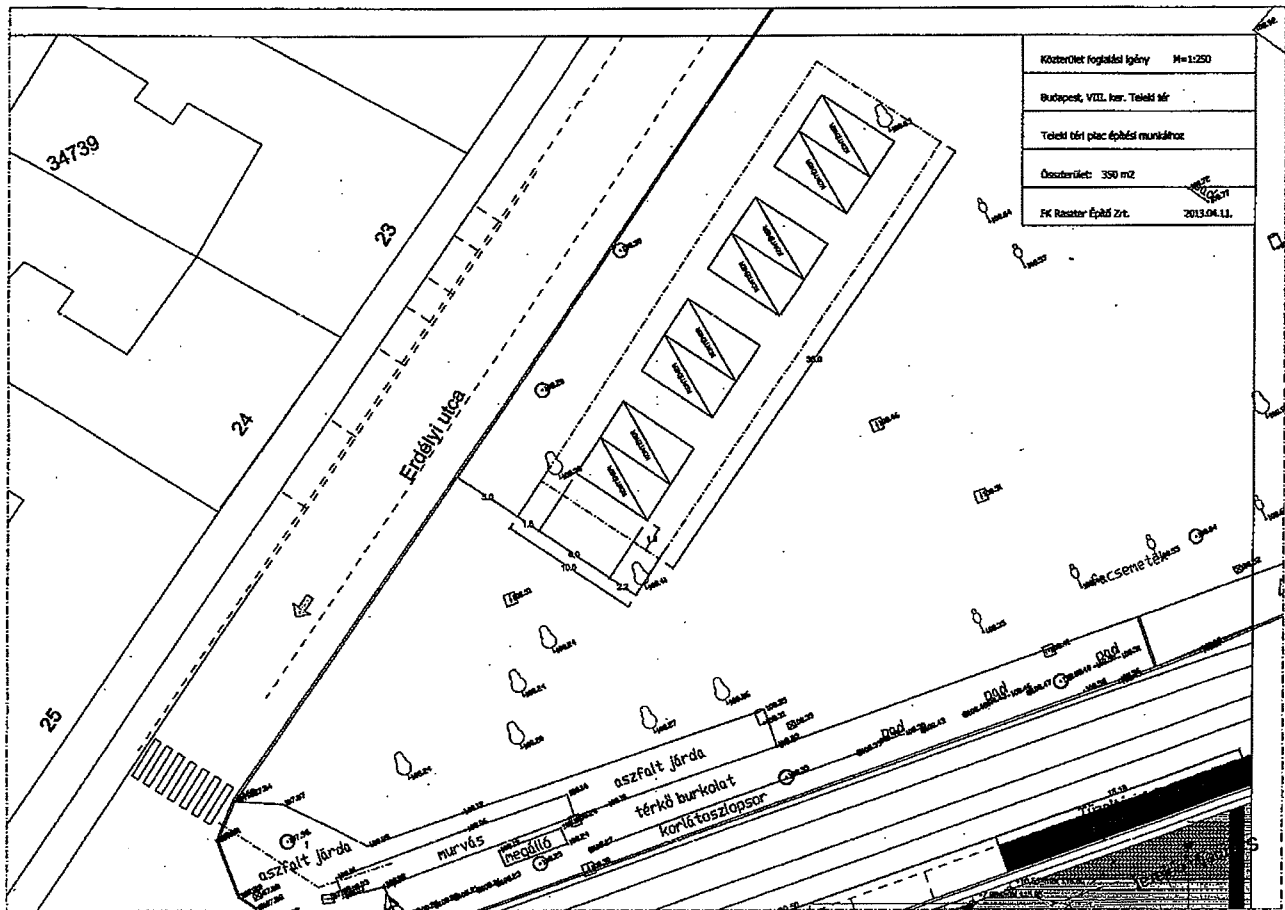

Budapest Főváros VIII. kerület Józsefvárosi Önkormányzat Polgármesteri Hivatala
Vagyongazdálkodási és Üzemeltetési Ügyosztály
1082 Budapest
Baross utca 63-67.

Józsefvárosi Önkormányzat Polgármesteri Hivatal
Központi Iktató

Szám:	16-042/h
60 NYV 1102	
Osztály:	1. Belső
Előszám:	02

K É R E L E M

a Józsefvárosi Önkormányzat tulajdonában lévő közterület használatához

Kérjük a nyomtatványt olvashatóan, nyomtatott betűvel kitölteni!

Gazdasági társaságok, egyéni cég, társadalmi és egyéb szervezetek esetében:

Kérelmező neve: FL. RASNER ÉPÍTŐ ZRT telefon:
Kapcsolattartó ügyintéző neve: JÓZSAI TAMÁS telefon:
Székhelye: irsz. 3532 helység: MISKOLC (u. tér): FELDÖRTINVA szám: 73
Cégjegyzék szám/Nyilvántartási szám: 05-10-000338
Bankszámlaszám: 10200139-24022040-00000000
Adószáma: 11884827-2-05

Egyéni vállalkozás esetében:

Kérelmező neve: telefon:
Lakcíme: irsz.: helység: (u. tér): szám:
Vállalkozó nyilvántartási száma:
Adószáma:
Bankszámlaszám:

Magánszemélyek esetében:

Kérelmező neve: telefon:
Lakcíme: irsz.: helység: (u. tér): szám:
Születési helye: ideje: év hó nap, anyja neve:

Megjegyzés: Fenti adatok közlése a közterület-használati kérelmek elbírálásához, a közterület-használatok ellenőrzéséhez szükségesek. Az adatokat a Polgármesteri Hivatal és a Józsefvárosi Közterület-figyelet kezelik. Jelen tájékoztató a 2011. évi CXII. törvényen alapul.

Közterület-használat ideje: 2013. év 05. hó 21. naptól - 2014. év 01. hó 15. napig


(Több időpont-, helyszín esetén kérünk listát mellékelni!)

Közterület-használat célja: ÉPÍTŐI MUNKÁK VÉGZÉSE

Közterület nagysága: 720 m²/db

Közterület helye: Budapest, VIII. kerület. BEKÉLTÁRLO TÉL HRSZ.:
35123/11 (utca, tér) szám előtti: járdán, úttesten, zöldterületen vagy

Egyéb (LEVELEZÉSI CÍM, amennyiben a fenti adatoktól eltér, stb.):

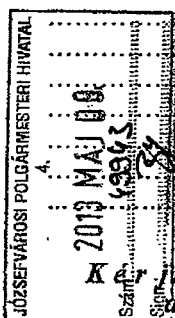

Kérjük a túloldalon jelzett mellékleteket csatolni, és a kérelem nyomtatványt aláírni szíveskedjék!

[Handwritten signature]

A kérelmező tudomásul veszi, hogy

- a kérelem benyújtása nem jogosítja fel a közterület használatára,
- a 24/2009. (V. 21.) önkormányzati rendelet 6. § (1) bekezdése szerint a közterület használatáért közterület-használati díjat köteles fizetni,
- a közterületen kizárólag a 210/2009.(IX.29.) Kormányrendelet 12. § (1) bekezdése alapján a rendelet 5. mellékletében meghatározott termékek árusíthatók.

A kérelemhez a kérelmezőnek az alábbi melléleteket kell csatolnia: (A csatolt mellékletet kérjük X-el jelölni)

1. A közterületen folytatni kívánt tevékenység gyakorlására feljogosító egyszerű okirat másolatát:	
- egyéni vállalkozás esetén: vállalkozói igazolványt,	
- gazdasági társaság, egyéni cég esetén: 30 napnál nem régebbi cégkivonatot, aláírási címpéldányt,	
- társadalmi és egyéb szervezetek esetében: a nyilvántartásba-vételüket igazoló okiratot,	
- östermelők esetén östermelői igazolványt.	
2. Az igényelt területre vonatkozó helyszínt ábrázoló vázlatot, amelyen szerepelnie kell a környező utcáknak is. A vázlaton az igényelt területnek - a szükséges méretekkel - úgy kell szerepelnie, hogy annak nagysága, elhelyezkedése egyértelműen megállapítható legyen (TERASZ, PAVILON ESETÉN: annak szélessége, hosszúsága; a terasz, pavilon szélének az épület homlokzati falától és a járda szélétől való távolsága; terasz esetén annak az üzletnek a bejáratától való távolsága, amelyikhez tartozik; méterben mérve).	
3. Az elhelyezni kívánt építmény, létesítmény, berendezés műszaki leírását és terveit; <i>teraszkérelmekhez a helyszín fotó-ját is csatolni szükséges.</i>	
4. Meglévő létesítményre vonatkozó közterület-használati hozzájárulás megújítása esetén – városképvédelmi szempontok figyelembevétele miatt – fényképfelvételt kell becsatolni.	
5. <i>Építési engedélyhez kötött építmény esetében vagy építési munkálatokkal össze függő közterület-használat esetében az építetettől kapott meghatalmazást és a jogszabályban előírt esetekben a pgerős építésségi hatósági engedélyt csatolni szükséges.</i>	
6. Közút igénybevétele esetén – a 2. pontban foglalt helyszínrajzon túl – a vonatkozó helyszínt ábrázoló forgalomtechnikai vázrajzot, amely beszerezhető a BKK Közúti Közlekedési Igazgatóság Közútkezelési Főosztály, Forgalomtechnikai Osztályán.	

Figyelemztetés:

A hiánytalanul kitöltött kérelemnyomtatvány és az előírt melléletek csatolásán túl, a pontos és egyértelmű helymeghatározás, valamint a meglévő létesítmény fotó-já elengedhetetlen a benyújtott kérelem érdemi elbírálásához!

A közterület-használatot – különösen – az alábbi jogszabályok szabályozzák:

- a Magyarország helyi önkormányzatairól szóló 2011. évi CLXXXIX. törvény
- a fővárosi közterületek használatáról és a közterületek rendjéről szóló 59/1995. (X. 20.) Kgy. rendelet
- a Józsefvárosi Önkormányzat tulajdonában lévő közterületek használatáról és használatának rendjéről szóló 24/2009. (V.21.) önkormányzati rendelet
- Józsefváros Kertületi Építési Szabályzatáról szóló 66/2007.(XII.12.) önkormányzati rendelet
- Budapesti Városrendezési és Építési Keretszabályzatról szóló 47/1998.(X.15.) Főv. Kgy. rendelet

NYILATKOZAT

- Alulírott hozzájárulok személyes és különleges adataim (hozzátartozóim személyes adatai) a kezeléséhez és az eljáró hatóság felé továbbításához a jogosultság megállapítása és teljesítése céljából.
- Kérelmem benyújtásakor a Polgármesteri Hivatal Vagyongazdálkodási és Üzemeltetési Ügyosztály ügyintézőjétől tájékoztatást kaptam – melyet tudomásul vettem – az eljárás megindításának napjáról, az ügyintézési határidőről, az ügyemre irányadó jogszabály rendelkezéseiről, jogaimról és kötelezettségemről, továbbá kötelezettségem elmulasztásának jogkövetkezményeiről, a hivatali elérhetőségről.
- Kijelentem, hogy kérelmem teljesítése esetén a 2004. évi CXL. tv. 73/A. § (1) bekezdés b) pontja alapján a fellebbezési jogomról lemondok. Tudomásul veszem, hogy ezáltal az ügyemben hozott határozat annak közlésekor jogerőre emelkedik.

Budapest, 2013. év 05. hó 08. nap.


KÉRELMEZŐ ALÁÍRASA



**Bp. VIII. Teleki téri piac
építés alatti
közterület foglalási terve**

TERVSTÚDIÓ MÉRNÖKIRODA BT.

1161. Tordai u. 2

**Tárgy: Bp. VIII. Teleki téri piac építés alatti
közterület foglalási terve.**

Szaktervező: Gyarmati Ambrus

TERV- ÉS IRATJEGYZÉK

Iratszám Rajzszám

Műszaki leírás 1

Ideiglenes forgalomterelési helyszínrajz M = 1 : 500 2

TERVSTÚDIÓ MÉRNÖKIRODA BT.

1161. Tordai u. 2

**Tárgy: Bp. VIII. Teleki téri piac építés alatti
közterület foglalási terve.**

Íratszám: 1

MŰSZAKI LEÍRÁS

TERVEZETT MEGOLDÁS:

Jelen terv a Teleki téri piac kivitelezéséhez szükséges felvonulási területek biztosítására vonatkozó forgalomterelési megoldást tartalmazza.

A piacot három utca határolja. Mindhárom utca felől kialakításra kerül egy-egy felvonulási terület.

A Karácsony Sándor utcában a munkálatok idején egy 4 m széles útfelületet felvonulási területté minősítünk. Az itt várakozó járművek tulajdonosait időpont és időtartam feltüntetésével megjelölt megállni tilos jelzőtáblával kell figyelmeztetni. A kétirányú forgalom átvezetése egy 7,0 m széles folyópálya szabadon tartásával biztosítható. A parkolás az ÉK-i oldalon megszűnik, a DNy-i oldalon pedig csak szegéllyel párhuzamos parkolás lesz engedélyezve. A piac felőli járda gyalogos forgalmát a túloldalra tereljük át. A DK-i oldalon a Teleki László tér egyirányú forgalmú marad a Lujza utcától a Szerdahelyi utca felé. A Lidl áruháztól csak 3,5 m széles forgalmi sávot tartunk szabadon. A gyalogos forgalmat a szemközti oldalra tereljük át, hasonlóan a Népszínház utcai lehatároláshoz.


A kivitelezési munkálatokról a mellékelt forgalomterelési helyszínrajzokon megadott ideiglenesen kihelyezendő jelzőtáblákkal kell a közlekedőket tájékoztatni. Az építési területet jól láthatóan le kell határolni és szürkületkor ki kell világítani.

TERVEZŐI NYILATKOZAT :

A vonatkozó rendeleteknek megfelelően kijelentem, hogy - az alkalmazott műszaki megoldások megfelelnek az általános érvényű és eseti hatósági előírásoknak; - megfelelnek a megelőző tűzvédelmi követelmények kielégítéséről szóló rendeletek, szabályzatok, az országos (MSZ) és ágazati szabványok, a műszaki előírások követelményeinek.

Kijelentem továbbá, hogy a tárgyi dokumentáció a létesítmény telepítésére, tervezésére, és üzemeltetésére vonatkozó munkavédelmi, biztonságtechnikai szabályok, továbbá egyéb hatósági egészség és környezetvédelmi előírások betartásával készült.

Budapest, 2013. április hó

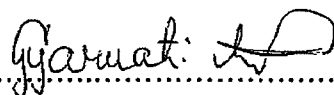Gyarmati: 

Gyarmati Ambrus



iktatószám: 1047/1775 - 4 /2013/1057
tárgy: VIII., Teleki téri piac építés alatti
közterületfoglalás

ügyintéző: Szántai Anikó
telefon: +36 30 774 0938
e-mail: aniko.szantai@bkk.hu

címzett: Gyarmati Ambrus
cégnév:

cím: Budapest
Tordai utca 2.
1161

Forgalomtechnikai kezelői hozzájárulás

Társaságunkhoz érkezett „VIII., Teleki téri piac építés alatti közterületfoglalás” tárgyú dokumentációra forgalomtechnikai kezelői hozzájárulásunkat az alábbi feltételekkel adjuk meg:

- Forgalomtechnikai kezelői hozzájárulásunk 6 hónapig érvényes. A hozzájárulásunkban megállapított feltételekkel szemben kérelemmel a Budapest Főváros Kormányhivatala Közlekedési Felügyelőségéhez lehet fordulni.
- A tömegközlekedés nem akadályozható, a munkálatok teljes ideje alatt biztosítani kell!
- Hozzájárulásunk a terven piros színnel jelölt valamint e levélben szereplő módosításokkal együtt érvényes.

Építés alatti állapot


- A forgalom korlátozását megelőzően 72 órával a BKK INFO-t emailben bkk.info@bkk.hu, telefonon a +36-1-317-8077, vagy faxon +36-1-317-8288 értesíteni kell.
- Az ideiglenesen kihelyezendő „Megállni tilos” közúti jelzőtáblákat a hatályba lépés előtt 48 órával kell kihelyezni, és az időbeli hatályát alatta kiegészítő táblán fel kell tüntetni.
- A terelés életbe lépését követően, a kezdeti időszak tapasztalatai alapján Divíziónk a forgalmi rendben szükség esetén módosításokat rendelhet el, melyet a Kivitelezőnek az elrendeléstől számított 3 napon belül végre kell hajtania.
- A jóváhagyott tervtől eltérni csak Társaságunkkal egyeztetett módon lehet. A tervtől eltérő munkavégzés, vagy feltételeink be nem tartása esetén hozzájárulásunk érvényét veszti.
- Amennyiben a kezelői hozzájárulással ellátott építés alatti állapottervektől a kivitelezés során eltérés válik szükségessé, új forgalomkorlátozási állapottervek kell készíteni, amelyre kezelői hozzájárulásunkat meg kell kérni.
- A kivitelezés során a munkaterületet zárt, min. 1,5 m magas, rácsos elrendezésű, cégjelzéssel ellátott elkorlátozó elemsorral kell lehatárolni, és megfelelő éjszakai megvilágítást kell alkalmazni.

BKK Budapesti Közlekedési Központ
Zártkörűen Működő Részvénytársaság
cégjegyzékszám: 01-10-046840
cím: 1075 Budapest,
Rumbach Sebestyén utca 19-21.

telefonszám: +36 30 774 1000
fax: +36 30 774 1001
web: www.bkk.hu
e-mail: bkk@bkk.hu

JELMAGYARÁZAT

- | | |
|---|--------------------------------------|
|  | Meglévő jelzótábla |
|  | Ideiglenesen letakarandó jelzótábla |
|  | Ideiglenesen kihelyezendő jelzótábla |
|  | Forgalmi rend változás |
|  | Forgalom elől elzárt terület |

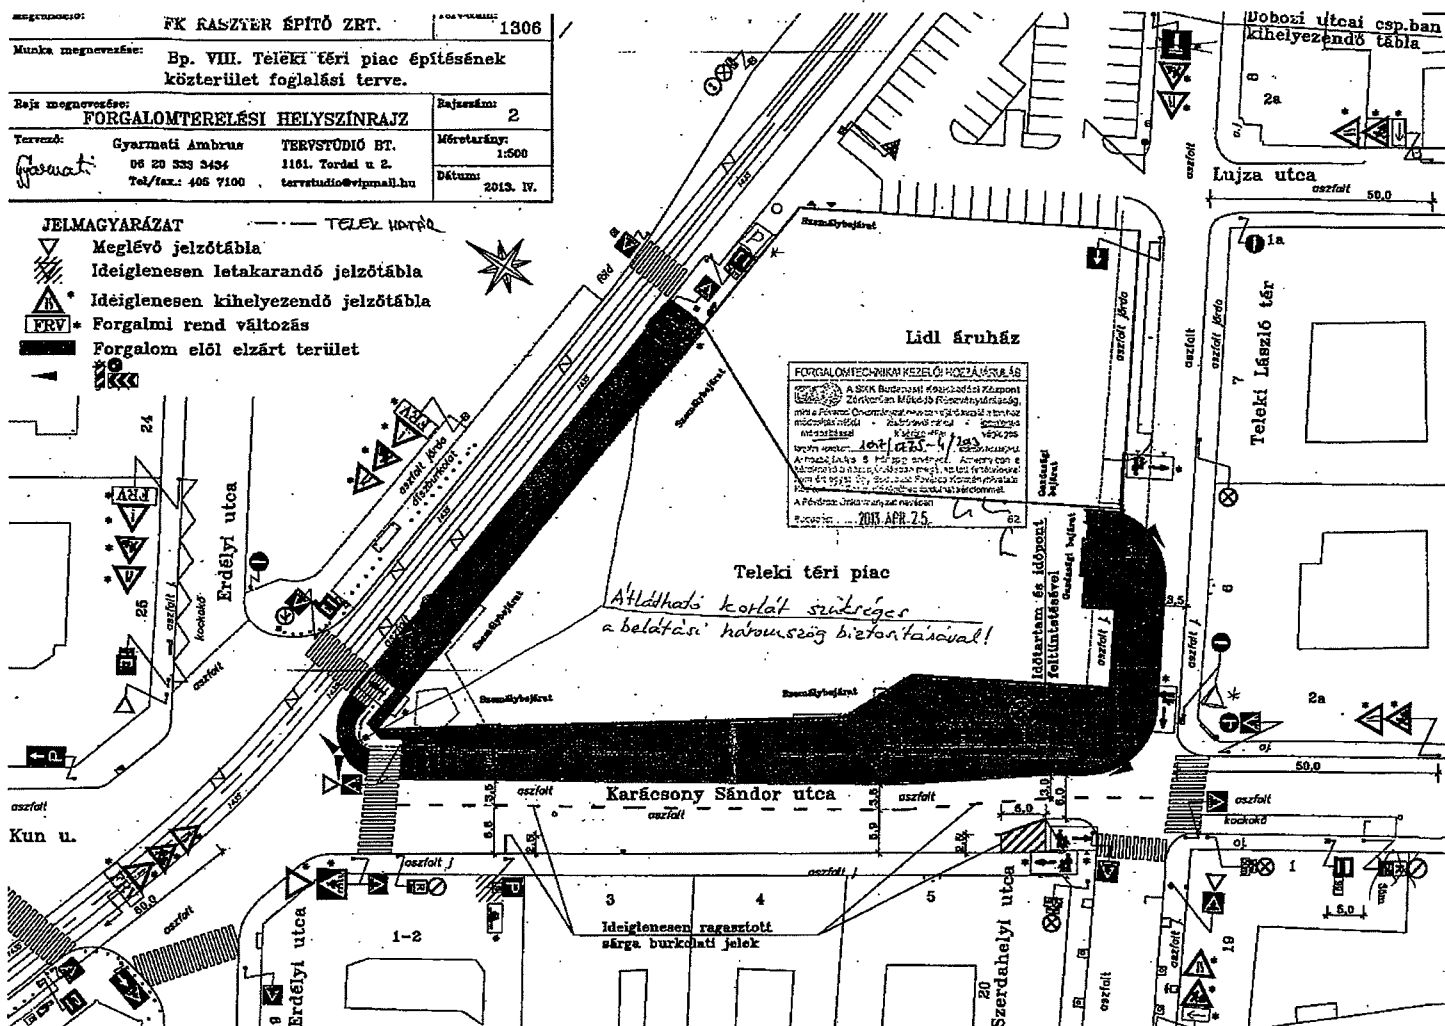

Budapest Főváros VIII. kerület Józsefvárosi Önkormányzat Polgármesteri Hivatala
Vagyongazdálkodási és Üzemeltetési Ügyosztály
1082 Budapest
Baross utca 63-67.

K É R E L E M

a Józsefvárosi Önkormányzat tulajdonában lévő közterület használatához

Kérjük a nyomtatványt olvashatóan, nyomtatott betűvel kitölteni!

Gazdasági társaságok, egyéni cég, társadalmi és egyéb szervezetek esetében:

Kérelmező neve: MAGYARORSZÁGI EVANGÉLIKUS EGHTAL telefon:
Kapcsolattartó ügyintéző neve: FIKZERE ILONA telefon:
Székhelye: irsz. 1082 helység: BUDAPEST (u., tér): ÜLLŐI UT 24. szám:
Cégjegyzék szám/ Nyilvántartási szám: EMMI 3/2012
Bankszámlaszám:
Adószáma: 19719483-242

Egyéni vállalkozás esetében:

Kérelmező neve: telefon:
Lakcíme: irsz.: helység: (u., tér): szám:
Vállalkozó nyilvántartási száma:
Adószáma:
Bankszámlaszám:

Magánszemélyek esetében:

Kérelmező neve: telefon:
Lakcíme: irsz.: helység: (u., tér): szám:
Születési helye: ideje: év hó nap, anyja neve:

Megjegyzés: Fenti adatok közlése a közterület-használati kérelmek elbírálásához, a közterület-használatok ellenőrzéséhez szükségesek. Az adatokat a Polgármesteri Hivatal és a Józsefvárosi Közterület-felügyelet kezelik. Jelen tájékoztató a 2011. évi CXII. törvényen alapul.

Közterület-használat ideje: 2013. év 06. hó 05. naptól - 2013. év 09. hó 30. napig

(Több időpont-, helyszín esetén kérünk listát mellékelni!)

Közterület-használat célja: HOMLOKZAT - TETŐ FELÚJÍTÁSI MUNKÁK T. ÜTEM

Közterület nagysága: 14045 m²/db


ETDR: 201300011284

Közterület helye: Budapest, VIII. kerület ÜLLŐI UT 24. - SZEKTERVÁNYI UTCA 51.

..... (utca, tér) szám előtti: járdán, úttesten, zöldterületen vagy

Egyéb (LEVELEZÉSI CÍM, amennyiben a fenti adatoktól eltér, stb.):

1450 Bp. Pf. 21.

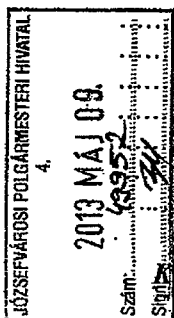

Kérjük a túloldalon jelzett mellékleteket csatolni, és a kérelemnyomtatványt aláírni szíveskedjék!

A kérelmező tudomásul veszi, hogy

- a kérelem benyújtása nem jogosítja fel a közterület használatára,
- a 24/2009. (V. 21.) önkormányzati rendelet 6. § (1) bekezdése szerint a közterület használatáért közterület-használati díjat köteles fizetni,
- a közterületen kizárólag a 210/2009.(IX.29.) Kormányrendelet 12. § (1) bekezdése alapján a rendelet 5. mellékletében meghatározott termékek árusíthatók.

A kérelemhez a kérelmezőnek az alábbi melléleteket kell csatolnia: (A csatolt mellékletet kérjük X-el jelölni)

1. A közterületen folytatni kívánt tevékenység gyakorlására feljogosító egyszerű okirat másolatát:	
- egyéni vállalkozás esetén: vállalkozói igazolványt,	
- gazdasági társaság, egyéni cég esetén: 30 napnál nem régebbi cégkivonat, aláírási címpéldányt,	
- társadalmi és egyéb szervezetek esetében: a nyilvántartásba-vételüket igazoló okiratot,	
- östermelők esetén östermelői igazolványt.	
2. Az igényelt területre vonatkozó helyszínt ábrázoló vázlatot, amelyen szerepelnie kell a környező utcáknak is. A vázlaton az igényelt területnek - a szükséges méretekkel - úgy kell szerepelnie, hogy annak nagysága, elhelyezkedése egyértelműen megállapítható legyen (TERASZ, PAVILON ESETÉN: annak szélessége, hosszúsága; a terasz, pavilon szélének az épület homlokzati falától és a járda szélétől való távolsága; terasz esetén annak az üzletnek a bejáratától való távolsága, amelyikhez tartozik; méterben mérve).	
3. Az elhelyezni kívánt építmény, létesítmény, berendezés műszaki leírását és terveit; <i>terasz-kérelmekhez a helyszín fotóját is csatolni szükséges.</i>	
4. Meglévő létesítményre vonatkozó közterület-használati hozzájárulás megújítása esetén – városképvédelmi szempontok figyelembevétele miatt – fényképfelvételt kell becsatolni.	
5. <i>Építési engedélyhez kötött építmény esetében vagy építési munkálatokkal összefüggő közterület-használat esetében az építőtől kapott meghatalmazást és a jogszabályban előírt esetekben a jogerős építésügyi hatósági engedélyt csatolni szükséges.</i>	
6. Közút igénybevétele esetén – a 2. pontban foglalt helyszínrajzon túl – a vonatkozó helyszínt ábrázoló forgalomtechnikai vázrajzot, amely beszerezhető a BKK Közúti Közlekedési Igazgatóság Közútkezelési Főosztály, Forgalomtechnikai Osztályán.	

Figyelmeztetés:

A hiánytalanul kitöltött kérelemnyomtatvány és az előírt melléletek csatolásán túl, a pontos és egyértelmű helymeghatározás, valamint a meglévő létesítmény fotója elengedhetetlen a benyújtott kérelem érdemi elbírálásához!

A közterület-használatot – különösen – az alábbi jogszabályok szabályozzák:

- a Magyarország helyi önkormányzatairól szóló 2011. évi CLXXXIX. törvény
- a fővárosi közterületek használatáról és a közterületek rendjéről szóló 59/1995. (X. 20.) Kgy. rendelet
- a Józsefvárosi Önkormányzat tulajdonában lévő közterületek használatáról és használatának rendjéről szóló 24/2009. (V.21.) önkormányzati rendelet
- Józsefvárosi Kerületi Építési Szabályzatáról szóló 66/2007.(XII.12.) önkormányzati rendelet
- Budapesti Városrendezési és Építési Keretszabályzatáról szóló 47/1998.(X.15.) Föv. Kgy. rendelet


NYILATKOZAT

- Alulírott hozzájárulok személyes és különleges adataim (hozzátartozóim személyes adatai) a kezeléséhez és az eljáró hatóság felé továbbításához a jogosultság megállapítása és teljesítése céljából.
- Kérelmem benyújtásakor a Polgármesteri Hivatal Vagyongazdálkodási és Üzemeltetési Ügyosztály ügyintézőjétől tájékoztatást kaptam – melyet tudomásul vettem – az eljárás megindításának napjáról, az ügyintézési határidőről, az ügyemre irányadó jogszabály rendelkezéseiről, jogaimról és kötelezettségemről, továbbá kötelezettségem elmulasztásának jogkövetkezményeiről, a hivatali elérhetőségről.
- Kijelentem, hogy kérelmem teljesítése esetén a 2004. évi CXL. tv. 73/A. § (1) bekezdés b) pontja alapján a fellebvezési jogomról lemondok. Tudomásul veszem, hogy ezáltal az ügyemben hozott határozat annak közlésekor jogerőre emelkedik.

Budapest, 2013. év 05. hó 04. nap.



.....
KÉRELMEZŐ ALÁÍRÁSA

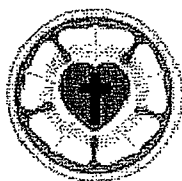

MAGYARORSZÁGI EVANGÉLIKUS EGYHÁZ ORSZÁGOS IRODA

ÉPÍTÉSI ÉS MŰEMLÉKI OSZTÁLY

H-1085 Budapest, Üllői út 24.

Tel.: (+36) 1/429-20-33 • Fax: (+36) 1/486-35-49

Honlap: <http://orszagos.lutheran.hu/osztalyok/epitesi-es-muemleki-osztaly>

Józsefvárosi Önkormányzat
Polgármesteri Hivatal
Gazdálkodási Ügyosztály

Budapest, 2013.05.07.

K/ÉO-293/2013.

Józsefvárosi Önkormányzat Polgármesteri Hivatala
Központi Iktató


Erkezett:	2013 MÁJ 09.	Szám:	16 - 807
Melléklet:	2	Osztály:	Berehy.
		Előszám:	Φ

Berényi Melinda
részére

Tárgy: Közterület foglalás kérése

Tisztelt Berényi Melinda!

Tájékoztatásának megfelelően, ezúton kérjük a Magyarországi Evangélikus Egyház központi irodáinak otthont adó **Budapest, VIII. Üllői út.24.** (Hrsz:35767) épület homlokzatfelújítási munkálatainak idejére **2013.06.15.-2013.09.30-ig** az épület előtti járdára vonatkozóan a közterület foglalási engedély megadását. A járda részleges igénybevétele az állvány megépítése érdekében és balesetvédelmi szempontból is szükséges, raktározás nem lesz a közterületen.

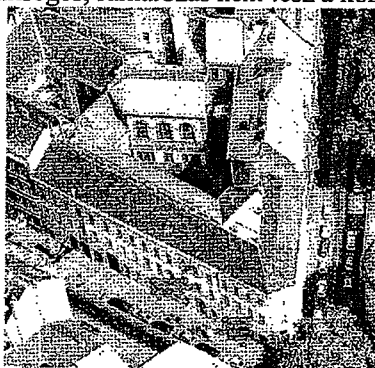

Kérjük továbbá, hogy 24/2009 (V.21.) önkormányzati rendelet 6. §-ban foglaltak alapján - az egyházi használatban lévő épület esetén - méltányossági kérelmünkre - Dr. Kocsis Máté polgármester úr támogatása alapján a használati díj elengedését javasolja a Bizottság felé.

Intézkedésüket köszönve, üdvözlettel:



Ficzere Ilona
építési osztályvezető

Melléklet: FKFV Forgalomtechnikai osztály engedélye
Meghatalmazás

MŰSZAKI LEÍRÁS

A jelen kiviteli tervdokumentáció a Budapest VIII., Üllői út 24. – Szentkirályi utca 51.sz. alatti épület felújításához kapcsolódó közterületfoglalás ideiglenes forgalomkorlátozási tervét tartalmazza.

A munkálatok 2 ütemben lesznek. Az 1. ütem alatt az Üllői út 24. sz. előtt teljes hosszban, valamint a Szentkirályi utca 51. sz. előtt 25 méter hosszban állvány kerül felállításra, mely során a járda részleges lezárása, illetve lezárása szükséges. A gyalogosok közlekedése az Üllői út felőli részen a megmaradó járdán 3,0 méter szélességben biztosítható, a Szentkirályi utca felőli részen a túloldali járdára kell átirányítani.

A 2. ütem munkavégzése a Szentkirályi utca felől történik, mely időtartam alatt a gyalogosokat a túloldali járdára kell átirányítani.

A járművek közlekedését az elkorlátozás nem érinti. A munkálatok alatt a bejáratok forgalmát, valamint a parkoló gépjárművek megközelítését biztosítani kell.

A lezárás területét érintő bejáratok használhatóságát, valamint a koncentrált rakodóhely működését biztosítani kell.

A helyszínrajz tartalmazza a területen jelenleg érvényben lévő forgalmi rendet, meglévő közúti jelzőtáblákat.

Az alkalmazott ideiglenes jelzőtáblákat a KRESZ előírásainak megfelelően kell kihelyezni úgy, hogy azok sötétben, rossz látási viszonyok között is láthatók legyenek. Fényvisszaverő fóliával ellátott jelzőtáblákat kell alkalmazni.

A kivitelezés ideje alatt a forgalomkorlátozási tervnek megfelelő helyekre kell kitűzni a forgalomkorlátozásra figyelmeztető jelzőtáblákat. A terv a helyszín kitáblázásával foglalkozik, ettől eltérni csak az illetékes hatóságok külön hozzájárulásával lehetséges.

A munkaterületet minden esetben védőkorláttal kell körülvenni és sárgán villogó lámpával megvilágítani.

A munkák befejezését követően az eredeti forgalomszabályozást (jelzőtábla, útburkolati jelek, stb.) haladéktalanul vissza kell állítani, illetve életbe kell léptetni!

Forgalomkorlátozáshoz szükséges eszközök

Közúti jelzőtáblák:

A táblákat az út szegélyétől 0,5 méterre kell elhelyezni úgy, hogy a tábla alsó széle a járda szintjétől minimum 2,00 méterre legyen.

Korlátok:

Az MSZ 20190/1988 szerinti piros-fehér sávozású, a kivitelező nevének, telephelyének feltüntetésével. A jelzőlámpák, útelzáró deszkák, korlátok tartására szolgáló oszlopok szintén piros - fehér sávozásúak.

BALESET- ÉS MUNKAVÉDELEM

Minden munkaterületet védőkorláttal és világítással kell ellátni.

A munkaterületet úgy kell előjelezni és megvilágítani, hogy az rossz látási viszonyok között és éjszaka is látható legyen.

TERVEZŐI NYILATKOZAT

Ezen terv az érvényes szabványoknak, előírásoknak, különösen a 2/1984. (I.29.) KM-BM számú, valamint az 5/1987. (V.31.) KM-BM számú együttes rendeletekkel módosított 1/1975. (II.5.) KPM-BM számú rendeletben (KRESZ) és a 20/1984 (XII.21.) KM számú rendeletben foglaltaknak megfelel.

2013. április 15.

Takáts Lilla

Kam.sz.:01-8090/KÉ-T

Budapest Főváros VIII. kerület Józsefvárosi Önkormányzat Polgármesteri Hivatala
Vagyongazdálkodási és Üzemeltetési Ügyosztály
1082 Budapest
Baross utca 63-67.

Józsefvárosi Önkormányzat Polgármesteri Hivatala

Központi Iktató

Év:	2013	MAJ	08.	Szám:	16-792
Működési	3	Csapat:	Benkő	Előszám:	4

K É R E L E M

a Józsefvárosi Önkormányzat tulajdonában lévő közterület-használatához
Kérjük a nyomtatványt olvashatóan, nyomtatott betűvel kitölteni!

Gazdasági társaságok, egyéni cég, társadalmi és egyéb szervezetek esetében:

Kérelmező neve: Társasház, 1082 Budapest Kistalady utca 28 telefon: 0
Kapcsolattartó ügyintéző neve: Gerenday Tímea telefon:
Székhelye: irsz.: 1082 helység: Budapest (u, tér): Kistalady szám: 28
Cégjegyzék szám/ Nyilvántartási szám:
Bankszámlaszám: - -
Adószáma: 28870438 - 01 - 42

Egyéni vállalkozás esetében:

Kérelmező neve: telefon:
Lakcíme: irsz.: helység: (u, tér): szám:
Vállalkozó nyilvántartási száma:
Adószáma: - -
Bankszámlaszám: - -

Magánszemélyek esetében:

Kérelmező neve: telefon:
Lakcíme: irsz.: helység: (u, tér): szám:
Születési helye: ideje: év hó nap, anyja neve:

Megjegyzés: Fenti adatok közlése a közterület-használati kérelmek elbírálásához, a közterület-használatok ellenőrzéséhez szükségesek. Az adatokat a Polgármesteri Hivatal és a Józsefvárosi Közterület-felügyelet kezelik. Jelen tájékoztatás a 2011. évi CXII. törvényen alapul.

Közterület-használat ideje: 201 3 év 05 hó 27 naptól - 201 3 év 08 hó 02 napig

(Több időpont, - helyszín esetén kérünk listát mellékelni!)

Közterület-használat célja: Felvonulási terület engedélyezés állványozás

Közterület nagysága: 86 + 123 m²/db

Közterület helye: Budapest, VIII. kerület Kistalady
(utca, tér) 28 szám előtti: járdán, útesten, zöldterületen vagy parkoló

Egyéb (LEVELEZÉSI CÍM, amennyiben a fenti adatoktól eltér, stb.):

A megnevezett épület homlokzati felújítása a társasház ön-
rendezéséből valósul meg. A kivitelezési munkálatok befejezéséig a
Kistalady utca, 28. sz. ház mezményében megépült valamint a
házi szedőből adódó, működő és energiaigény miatt a közös
energia tárolás, és az épület, ezért kérem a közterület használati
engedélyezést a fenti elvárásokkal szemben kérem.

Kérjük a túloldalon jelzett mellékleteket csatolni, és
a kérelemnyomtatványt aláírni szíveskedjék!


JÓZSEFVÁROSI POLGÁRMESTERI HIVATAL
2013 MAJ 07.
6324
4.

Budapesti 1. Számú Földhivatal
Budapest, XI., Budafoki út 59. 1519 Pf. : 415.

Térképmásolat


Helyrajzi szám: BUDAPEST VIII.KER. belterület 35670
Méretarány: 1 : 1000


Megrendelés szám: 9000/3910/2013

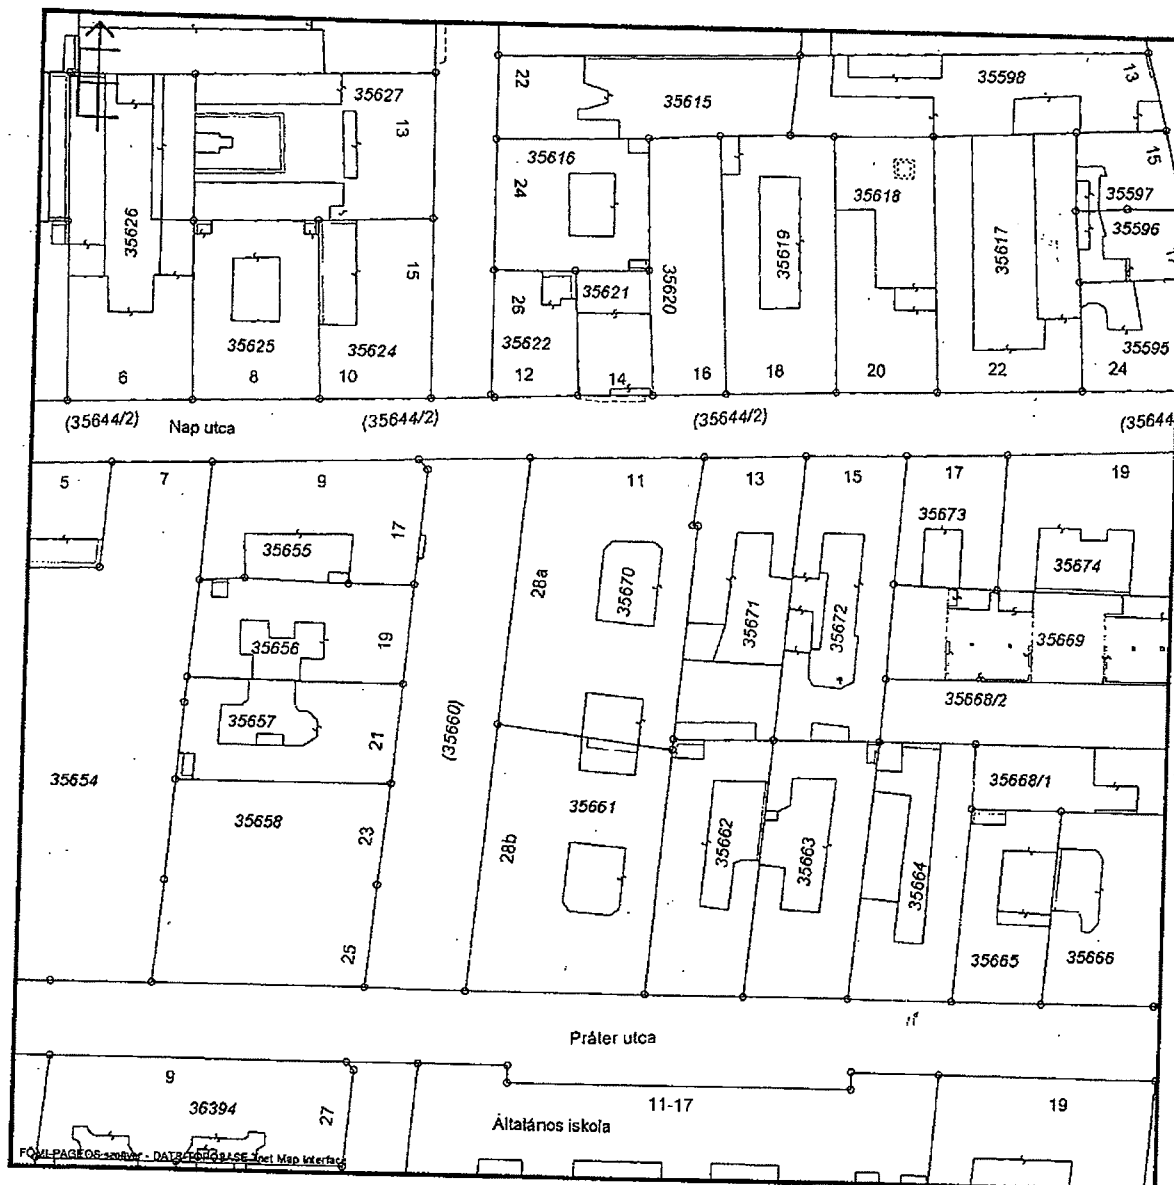

2013.04.25 13:58:18



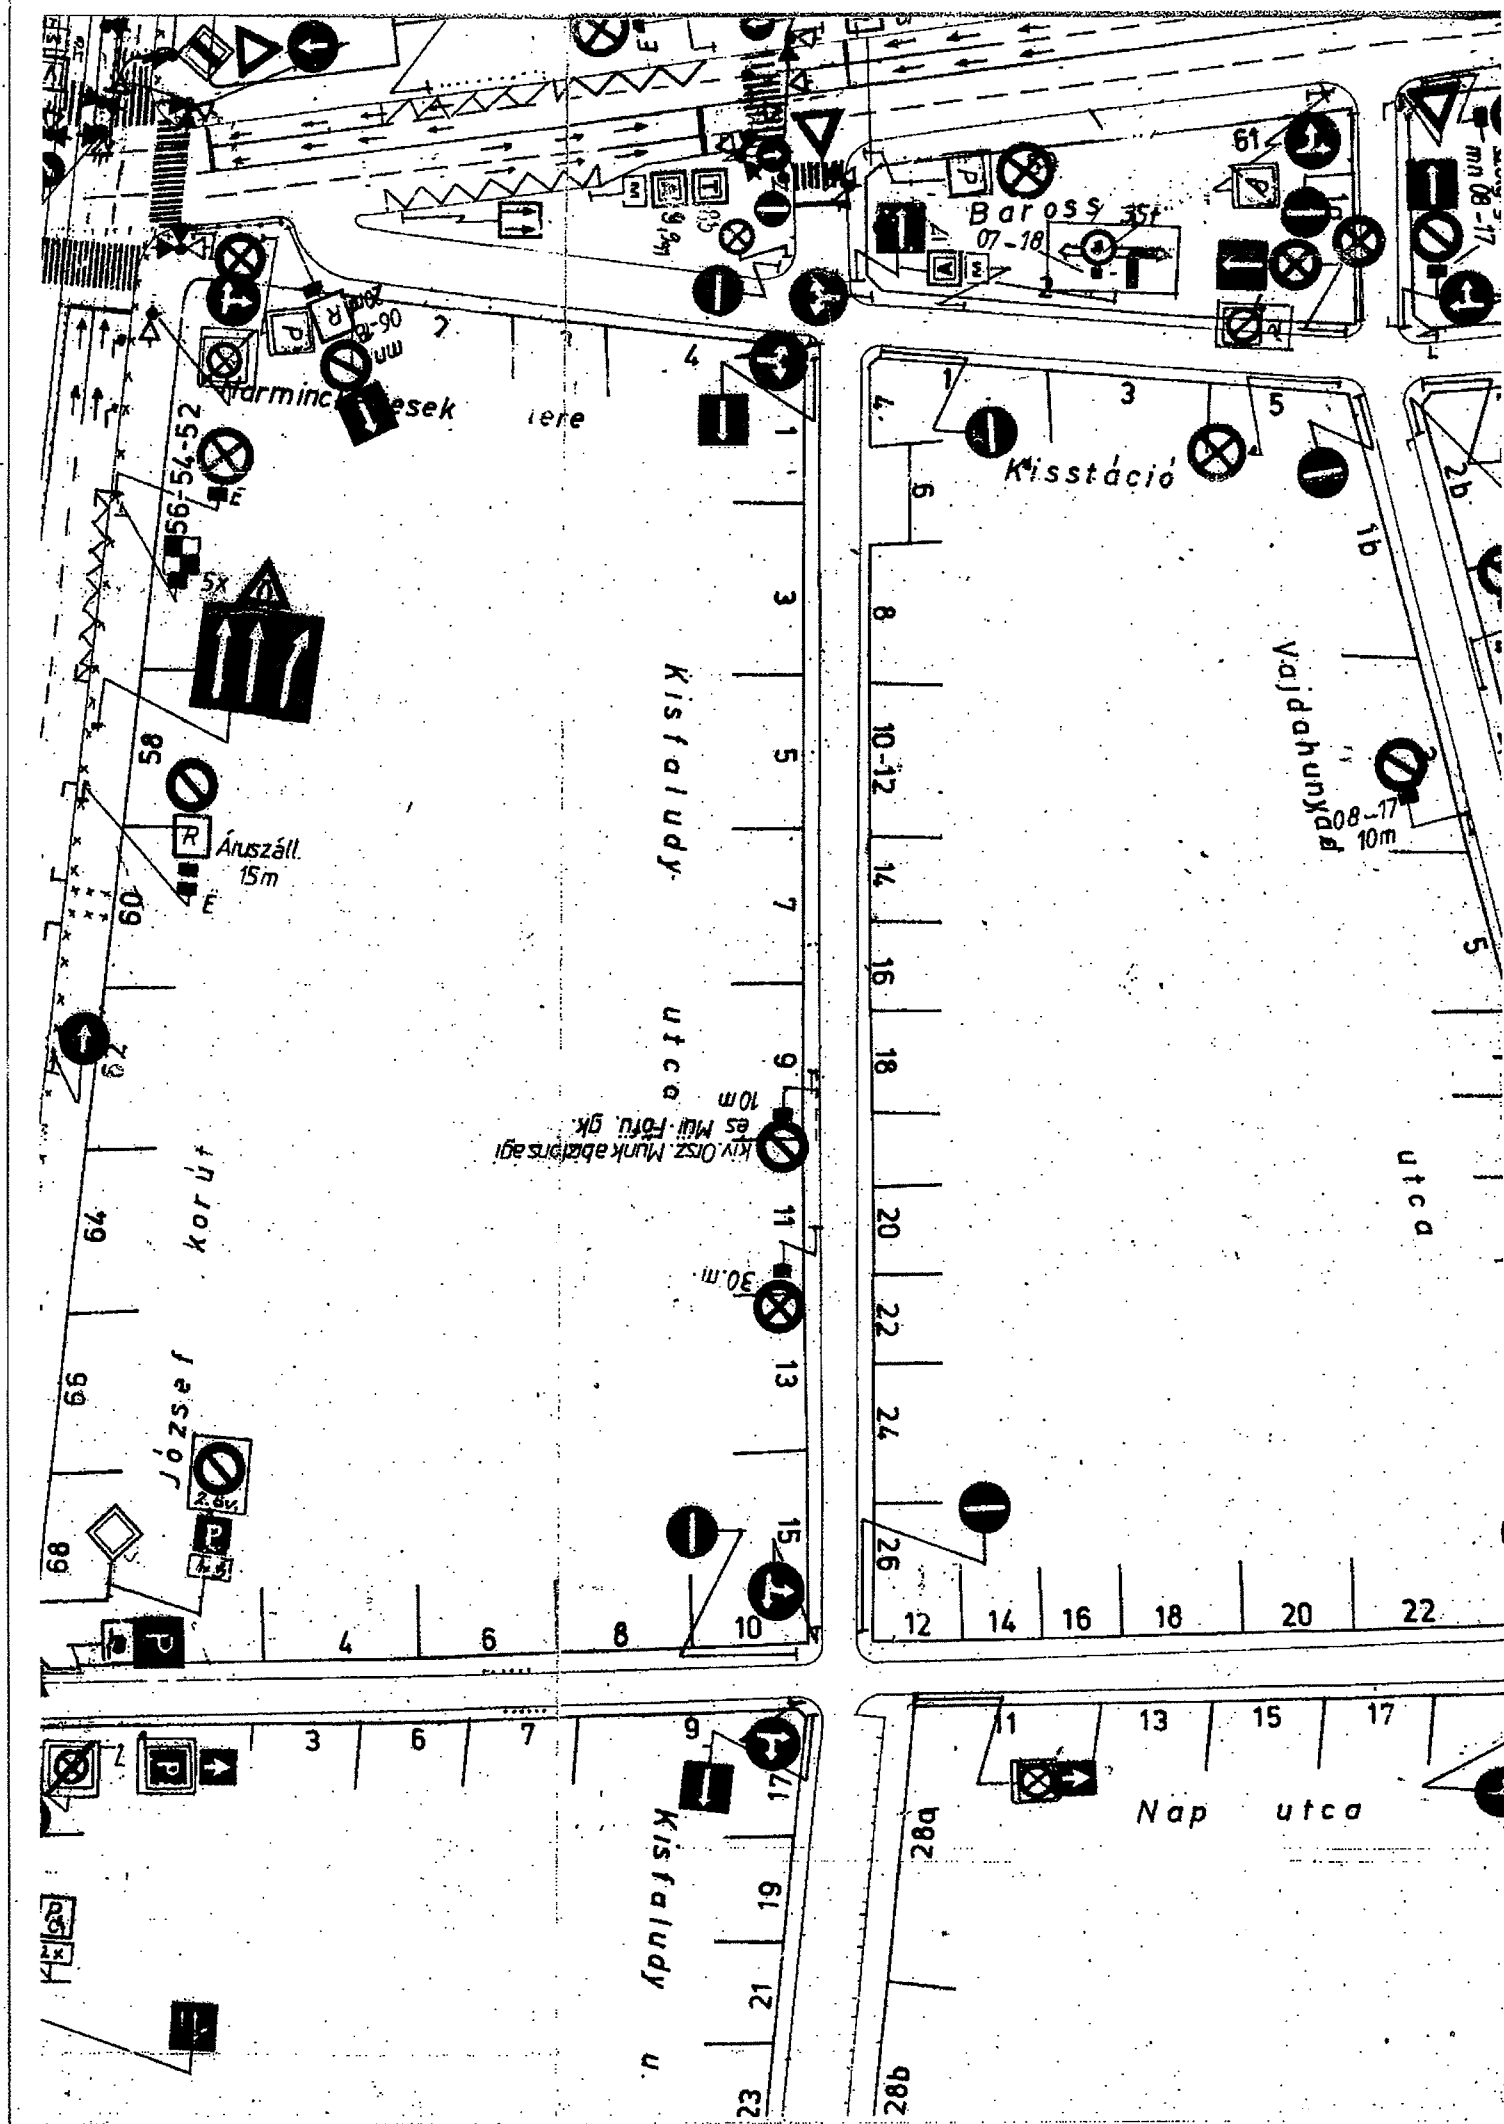

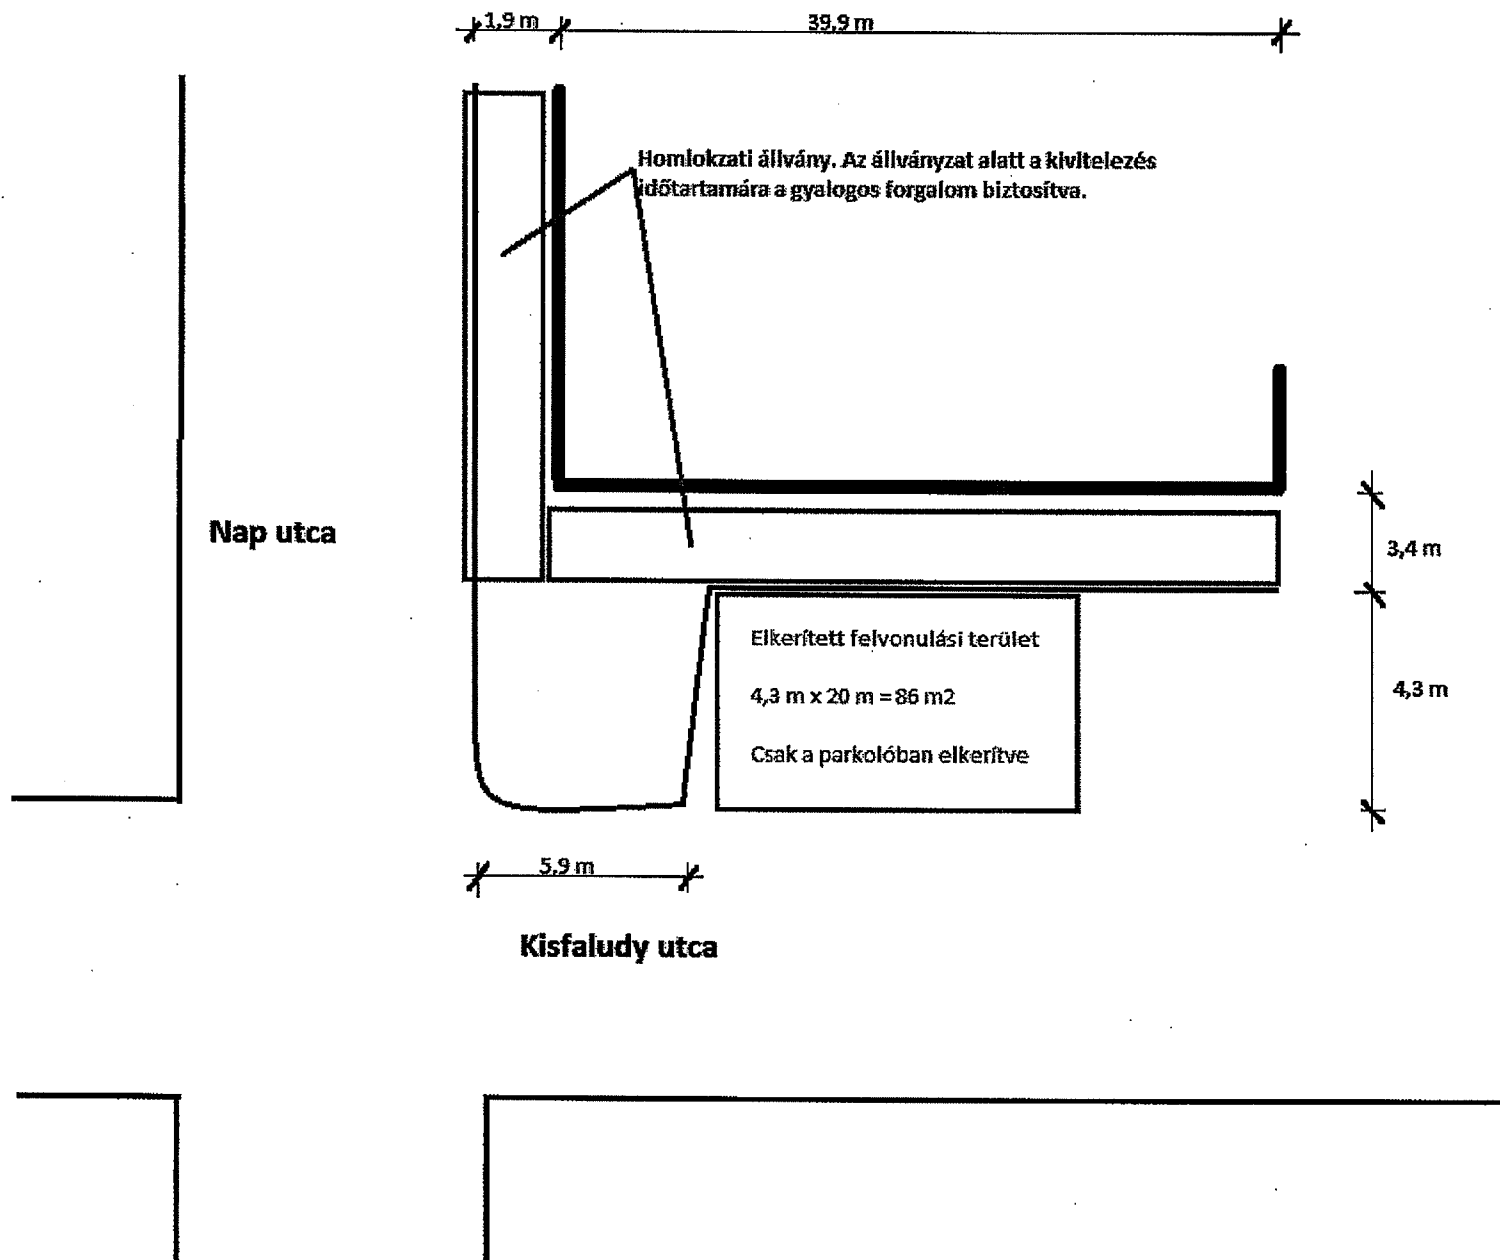

Budapest Főváros VIII. kerület Józsefvárosi Önkormányzat Polgármesteri Hivatala
Vagyongazdálkodási és Üzemeltetési Ügyosztály
1082 Budapest
Baross utca 63-67.

K É R E L E M

a Józsefvárosi Önkormányzat tulajdonában lévő közterület használatához

Kérjük a nyomtatványt olvashatóan, nyomtatott betűvel kitölteni!

Gazdasági társaságok, egyéni cég, társadalmi és egyéb szervezetek esetében:

Kérelmező neve: KÉKINE RÖSZNYI ÉVA (Rendőrműve) telefon: 474-21-83
Kapcsolattartó ügyintéző neve: VAGYSON BATTI ILDIKÓ telefon: 474-21-83
Székhelye: irsz.: 1084 helység: BUDAPEST (u. tér): Mosonyi szám: 5
Cégjegyzék szám/ Nyilvántartási szám:
Bankszámlaszáma:
Adószáma:

Egyéni vállalkozás esetében:

Kérelmező neve: telefon:
Lakcíme: irsz.: helység: (u. tér): szám:
Vállalkozó nyilvántartási száma:
Adószáma:
Bankszámlaszáma:

Magánszemélyek esetében:

Kérelmező neve: telefon:
Lakcíme: irsz.: helység: (u. tér): szám:
Születési helye: ideje: év hó nap, anyja neve:

Megjegyzés: Fenti adatok közlése a közterület-használati kérelmek elbírálásához, a közterület-használatok ellenőrzéséhez szükségesek. Az adatokat a Polgármesteri Hivatal és a Józsefvárosi Közterület-felügyelet kezeli. Jelen tájékoztató a 2011. évi CXII. törvényen alapul.

Közterület-használat ideje: 2013. év 06. hó 22. naptól - 2013. év 06. hó 22. napig

(Több időpont-, helyszín esetén kérünk listát mellékelni!)

Közterület-használat célja: A Rendőrműve, Kéz- és Lábműve, és a Rendőrműve

Közterület nagysága: 1500 m²/db közlekedési járműpark kialakítása


Közterület helye: Budapest, VIII. kerület.....

MOSONYI (utca, tér) 5+9 szám előtti: járdán úttesten, zöldterületen vagy

Egyéb (LEVELEZÉSI CÍM, amennyiben a fenti adatoktól eltér, stb.):

Az Emberei Erdőföldcsok Kiszámlázása érdekében 2013. június 22-én
kérlek megindokolni a „KÖZTERÜLET HASZNÁLAT” című rendelet, melyben
a RENDŐRMŰVEK és a RENDŐRMŰVEK bejárata előtt
Mosonyi utcában (Tételek - Ládaok u. közök, utca szaka) szívesen
bemutatni a rendőrség járműparkját a Rendőrműve, Kéz- és Lábműve
című rendelet, ingyenes kérem a közterület használatát
díjmentesen biztosítani szíveskedjen!

Kérjük a túloldalon jelzett mellékleteket csatolni, és
a kérelem nyomtatványt aláírni szíveskedjék!

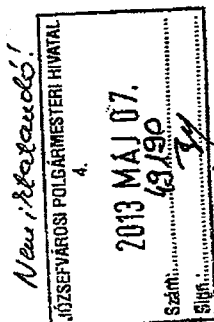

A kérelmező tudomásul veszi, hogy

- a kérelem benyújtása nem jogosítja fel a közterület használatára,
- a 24/2009. (V. 21.) önkormányzati rendelet 6. § (1) bekezdése szerint a közterület használatáért közterület-használati díjat köteles fizetni,
- a közterületen kizárólag a 210/2009.(IX.29.) Kormányrendelet 12. § (1) bekezdése alapján a rendelet 5. mellékletében meghatározott termékek árusíthatók.

A kérelemhez a kérelmezőnek az alábbi melléleteket kell csatolnia: (A csatolt mellékletet kérjük X-el jelölni)

1. A közterületen folytatni kívánt tevékenység gyakorlására feljogosító egyszerű okirat másolatát:	
- egyéni vállalkozás esetén: vállalkozói igazolványt,	
- gazdasági társaság, egyéni cég esetén: 30 napnál nem régebbi cégkivonatot, aláírási címpéldányt,	
- társadalmi és egyéb szervezetek esetében: a nyilvántartásba-vételüket igazoló okiratot,	
- östermelők esetén östermelői igazolványt.	
2. Az igényelt területre vonatkozó helyszínt ábrázoló vázlatot, amelyen szerepelnie kell a környező utcáknak is. A vázlaton az igényelt területnek - a szükséges méretekkel - úgy kell szerepelnie, hogy annak nagysága, elhelyezkedése egyértelműen megállapítható legyen (TERASZ, PAVILON ESETÉN: annak szélessége, hosszúsága; a terasz, pavilon szélének az épület homlokzati falától és a járda szélétől való távolsága; terasz esetén annak az üzletnek a bejáratától való távolsága, amelyikhez tartozik; méterben mérve).	X
3. Az elhelyezni kívánt építmény, létesítmény, berendezés műszaki leírását és terveit; teraszkérelmekhez a helyszín fotóit is csatolni szükséges.	
4. Meglévő létesítményre vonatkozó közterület-használati hozzájárulás megújítása esetén – városképvédelmi szempontok figyelembevétele miatt – fényképfelvételt kell becsatolni.	
5. Építési engedélyhez kötött építmény esetében vagy építési munkálatokkal össze függő közterület-használat esetében az építőtől kapott meghatalmazást és a jogszabályban előírt esetekben a jogerős építési hatósági engedélyt csatolni szükséges.	
6. Közút igénybevétele esetén – a 2. pontban foglalt helyszínrajzon túl – a vonatkozó helyszínt ábrázoló forgalomtechnikai vázrajzot, amely beszerezhető a BKK Közúti Közlekedési Igazgatóság Közútkezelési Főosztály, Forgalomtechnikai Osztályán.	X

Figyelmeztetés:

A hiánytalanul kitöltött kérelemnyomtatvány és az előírt melléletek csatolásán túl, a pontos és egyértelmű helymeghatározás, valamint a meglévő létesítmény fotóit elengedhetetlen a benyújtott kérelem érdemi elbírálásához!

A közterület-használatot – különösen – az alábbi jogszabályok szabályozzák:

- a Magyarország helyi önkormányzatairól szóló 2011. évi CLXXXIX. törvény
- a fővárosi közterületek használatáról és a közterületek rendjéről szóló 59/1995. (X. 20.) Kgy. rendelet
- a Józsefvárosi Önkormányzat tulajdonában lévő közterületek használatáról és használatának rendjéről szóló 24/2009. (V.21.) önkormányzati rendelet
- Józsefvárosi Kerületi Építési Szabályzatáról szóló 66/2007.(XII.12.) önkormányzati rendelet
- Budapesti Városrendezési és Építési Keretszabályzatról szóló 47/1998.(X.15.) Főv. Kgy. rendelet

NYILATKOZAT

- Alulírott hozzájárulok személyes és különleges adataim (hozzátartozóim személyes adatai) a kezeléséhez és az eljáró hatóság felé továbbításához a jogosultság megállapítása és teljesítése céljából.
- Kérelmem benyújtásakor a Polgármesteri Hivatal Vagyongazdálkodási és Üzemeltetési Ügyosztály ügyintézőjétől tájékoztatást kaptam – melyet tudomásul vettem – az eljárás megindításának napjáról, az ügyintézési határidőről, az ügyemre irányadó jogszabály rendelkezéseiről, jogaimról és kötelezettségemről, továbbá kötelezettségem elmulasztásának jogkövetkezményeiről, a hivatali elérhetőségről.
- Kijelentem, hogy kérelmem teljesítése esetén a 2004. évi CXI. tv. 73/A. § (1) bekezdés b) pontja alapján a fellebbezési jogomról lemondok. Tudomásul veszem, hogy ezáltal az ügyemben hozott határozat annak közlésekor jogerőre emelkedik.

Budapest, 2013. év 5. hó 7. nap.



Kérelmező aláírása
KERELEMEZŐ ALÁÍRÁSA



Az érvényesség tartamára vonatkozó megjegyzések: Megújítás adatváltozás miatt
Nyilvántartási szám: TemM/12582/2012

MŰKÖDÉSI ENGEDÉLY

A muzeális intézményekről, a nyilvános könyvtári ellátásról és a közművelődésről szóló 1997. évi CXL. törvény 39. § (2) bekezdésében foglalt jogkörben a

Rendőrmúzeum

elnevezésű muzeális intézmény számára,
melyet a kultúráért felelős miniszter az alábbi adatokkal vett nyilvántartásba.
Az itt bejegyzettektől eltérő adatok csak a működési engedély módosítása után használhatók.


A MUZEÁLIS INTÉZMÉNY ADATAI:

Székhelye:	1087 Budapest, Mosonyi u. 5.
Alapítási éve:	1908
Szakmai besorolása:	Tematikus múzeum
Gyűjtőköre: (közérdekű muzeális kiállítóhely esetében szakterülete és állandó kiállításának témája)	Történet: rendőrségtörténet, kriminológia, kriminalisztika
Gyűjtőterülete:	Magyarország
A gyűjteményi anyag tulajdonosa:	Magyar Állam
A muzeális intézmény fenntartója:	Országos Rendőr-főkapitányság 1139 Budapest, Teve u. 4-6.
Szakmai (muzeológiai) irányító szerve:	Nemzeti Erőforrás Miniszter 1055 Budapest, Szalay u. 10-14.

Budapest, 2012. március 9.

A Nemzeti Erőforrás Miniszterium szervezeti és működési szabályzatáról szóló 6/2010. (X. 19.) NEFMH-utasítás Melléklet 7. függelék II. A) pontja alapján
Dr. Réthelyi Miklós nemzeti erőforrás miniszter nevében eljárva:

Hammerstein Judit
Kultúrpolitikáért felelős helyettes államtitkár

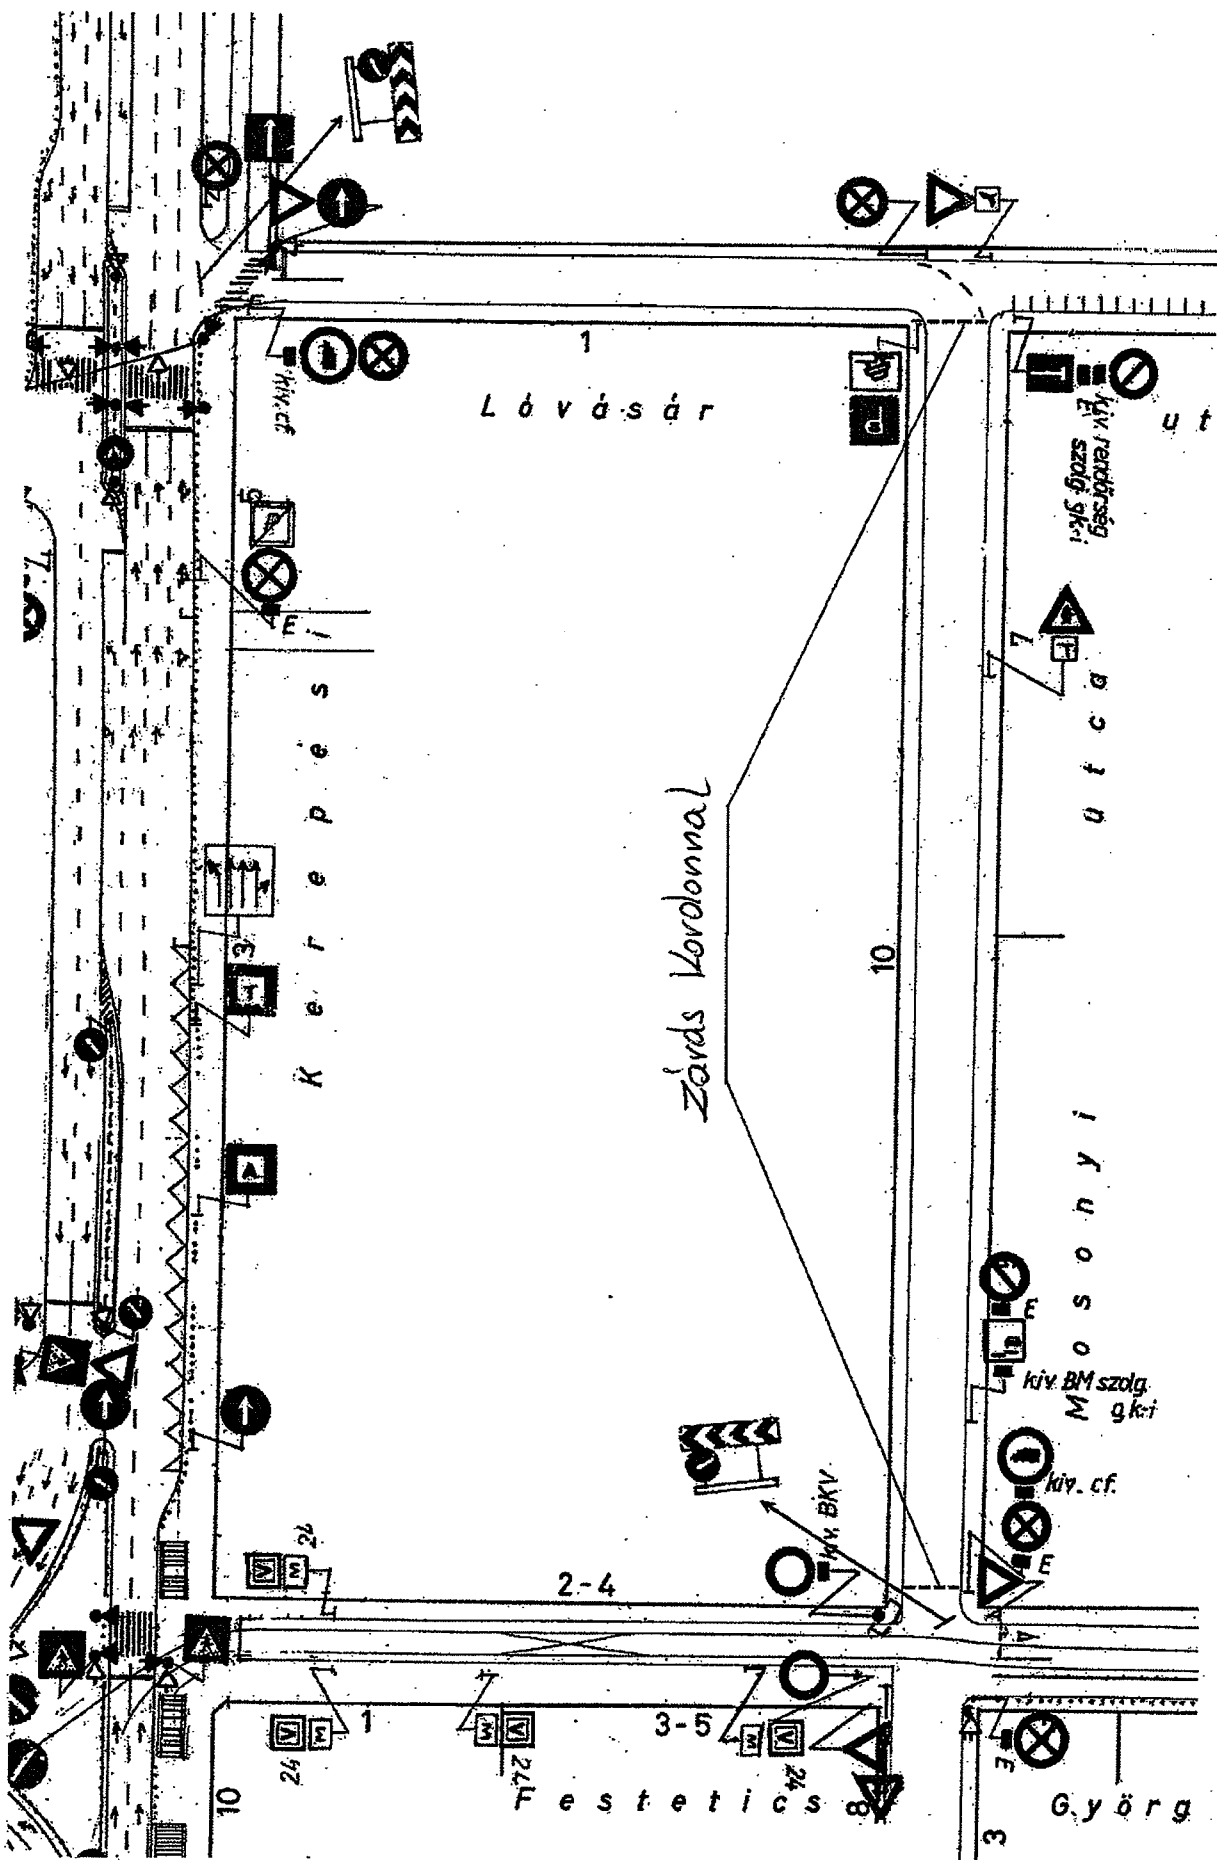

Kaczor István v. hdgy
Közlekedésmérnök

JÁRDA

rendőrségi
csapatszállító

rendőrségi
rabszállító

BV páncélozott
szállító jármű

GAZ-66
rádiós kocsi

rendőrségi
UAZ-39625
mikrobusz

Lada Niva
határőrautó

Lada
rendőrautó

Moszkvics
403 típusú
rendőrautó

vízágyú

Mosonyi utca

rendőr
motorcsónak

rendőrségi
jet-ski

bűnügyi
technikai autó

rendőrmotor

Moszkvics 412
típusú veterán
rendőrautó

Lada típusú
veterán
rendőrautó

rendőrautó

Zsarú-car

vérado-kamion

JÁRDA

BRFK Közrendvédelmi Főosztály

Rendőrmúzeum

Bűnügyi Szakértői és Kutatóintézet

Mosonyi utca 5-7-9.

Festetics utca

Lóvásár utca



**BRFK KÖZLEKEDÉSRENDESZETI FŐOSZTÁLY
FORGALOMSZERVEZÉSI ÉS MEGELŐZÉSI OSZTÁLY**

Budapest, XIV. Hungária krt. 149.
Telefon: 273-4016, fax: 273-4000/63-401



Szám: 01000/ 44788 /2013.id.
Előadó: Kaczur István r. hdgy
Tel.: 273-4017

Közlekedésrendészeti intézkedés

Az 1994. évi XXXIV. tv. 44. §. és az 1988. évi I. tv. 14.§. alapján ideiglenes forgalomkorlátozást rendelék el az alábbiak szerint:

1./ Tilos megállni!

2013. június hó 22. nap 00.00 órától
2013. június hó 22. nap 24.00 óráig: a Bp. VIII. kerület

Mosonyi utcában a Festetics utca és a Lóvásár utca között.

2./ A Rendőrség–történeti Múzeuma lezárhatja:

2013. június hó 22. nap 00.00 órától
2013. június hó 22. nap 24.00 óráig: a Bp. VIII. kerület

Mosonyi utcát a Festetics utca és a Lóvásár utca között.

2./ A lezárást forgalomtechnikai eszközökkel, valamint rendőri erő igénybevételével kell megvalósítani.

3./ A kérelmező köteles a BKK INFO-t tájékoztatni. (Tel.: 317-8077, fax: 317-8288)

4./ Ezen intézkedés csak a Józsefváros VIII. kerületi Önkormányzat engedélyével együtt érvényes.

INDOKOLÁS

Így intézkedtem, mert a „Múzeumok Éjszakája” zavartalan lebonyolítása csak a fent foglaltak betartása mellett biztosítható.

Budapest, 2013. április 29.



Szécsi Tibor r. alezredes
osztályvezető

Kapják: BRFK KLFO Forgalmfelügyeleti és Biztosítási Osztály
Forgalomirányító Központ
Biztosítási Osztály
Központi Ügyelet
VIII. ker. Rendőrkapitányság
TEK
VIII. ker. Polgármesteri Hivatal
BKV Zrt.
BKK Zrt.
Fővárosi Közterület-fenntartó Zrt.
BKK Közút Zrt.
BKK Info
Írártár

Rendőrmúzeum

(1087 Budapest, Mosonyi utca 5.)

„Múzeumok Éjszakája”

PROGRAMTERVEZET

2013. június 22. (szombat)

A Rendőrmúzeum udvari / szabadtéri programjai:

- 15.00-18.00 „Bolondbicikli”
- 15.00-18.00 Biztonsági öv szimulátor kipróbálása (Rendészeti Szervek Kiképző Központja)
- 15.00-18.00 Borulás szimulátor kipróbálása (Rendészeti Szervek Kiképző Központja)
- 18.30-18.50 Készenléti Rendőrség Zenekarának műsora
- 18.55-19.35 „Kutyás bemutató + csapatszolgálati bemutató” (BRFK Közrendvédelmi Főosztály)
- 19.40-20.00 Közelharc- és intézkedéstechnikai bemutató (Nemzeti Közszolgálati Egyetem Rendészettudományi Kar)
- 20.05-20.25 Kábítószerkereső-kutyás bemutató (ORFK Dunakeszi Oktatási Központ)
- 20.30-20.50 Lovasbemutató (ORFK Készenléti Rendőrség)

A múzeum épületében lévő programok:

15.00-24.00 között folyamatosan:

- Gyermekek részére puzzle kirakójáték
- Arcfestés (Magyar Vöröskereszt)
- Lufihajtogató bohóc
- Grafológiai elemzés és gyermekrajz-elemzés (amennyiben gyermekrajz-elemzést szeretnének kérni, célszerű kész gyermekrajzokat hozni a múzeumba, azonban a helyszínen történő rajzoltatást követően is van lehetőség gyermekrajz-elemzés kérésére)
- Logikai játék különböző ördöglakatokkal (Kaba Elzett Zrt.)
- Múzeumi teszt
- Bűnmegelőzési teszt (BRFK Bűnmegelőzési Osztály)
- Alkoholszonda kipróbálása (BRFK Közlekedérendészeti Főosztály)
- Okmányok ellenőrzésének és vizsgálatának bemutatása (ORFK Repülőtéri Rendőr Igazgatóság)
- Védőfelszerelések - pl. pajzs, sisak, testpáncél - és fegyverek bemutatása (BRFK Közrendvédelmi Főosztály)
- Lézerpisztoly-lövészet (Készenléti Rendőrség)
- Tenyerlenyomatvétel

Magyar Vöröskereszt programjai:


- Sebimitáció (műseb) készítés
- Alapszintű újraélesztés bemutatása, kipróbálása
- Véradás (15.00-20.00 között a múzeum bejárata előtti területen, a véradáshoz szükséges: TAJ kártya, személyi igazolvány, lakcímkártya bemutatása, a véradást megelőzően bőséges folyadék-fogyasztás + étkezés szükséges)


15.00-21.00 között a Múzeum előtt rendőrségi gépjárművek kerülnek bemutatásra, melyeket a látogatók álló helyzetben kipróbálhatnak:

Moszkvics típusú veterán rendőrautó (kiállítási tárgy), Lada típusú veterán rendőrautó (kiállítási tárgy), rabszállító autó, speciális páncélozott szállítójármű (Fővárosi Büntetés-végrehajtási Intézet), IFA csapatszállító gépjármű, rendőrségi motorcsónak, rendőrségi Jet-ski, rendőrmotor, rendőrautó, bűnügyi technikai autó, GAZ 66 rádióskocsi, rendőrségi VAZ-39625 mikrobusz, Lada Niva határőrautó

A rendezvényen a múzeum megtekintése és a programokon való részvétel ingyenes!

A Rendőrmúzeum 2013. június 22-én 24.00-ig tart nyitva!

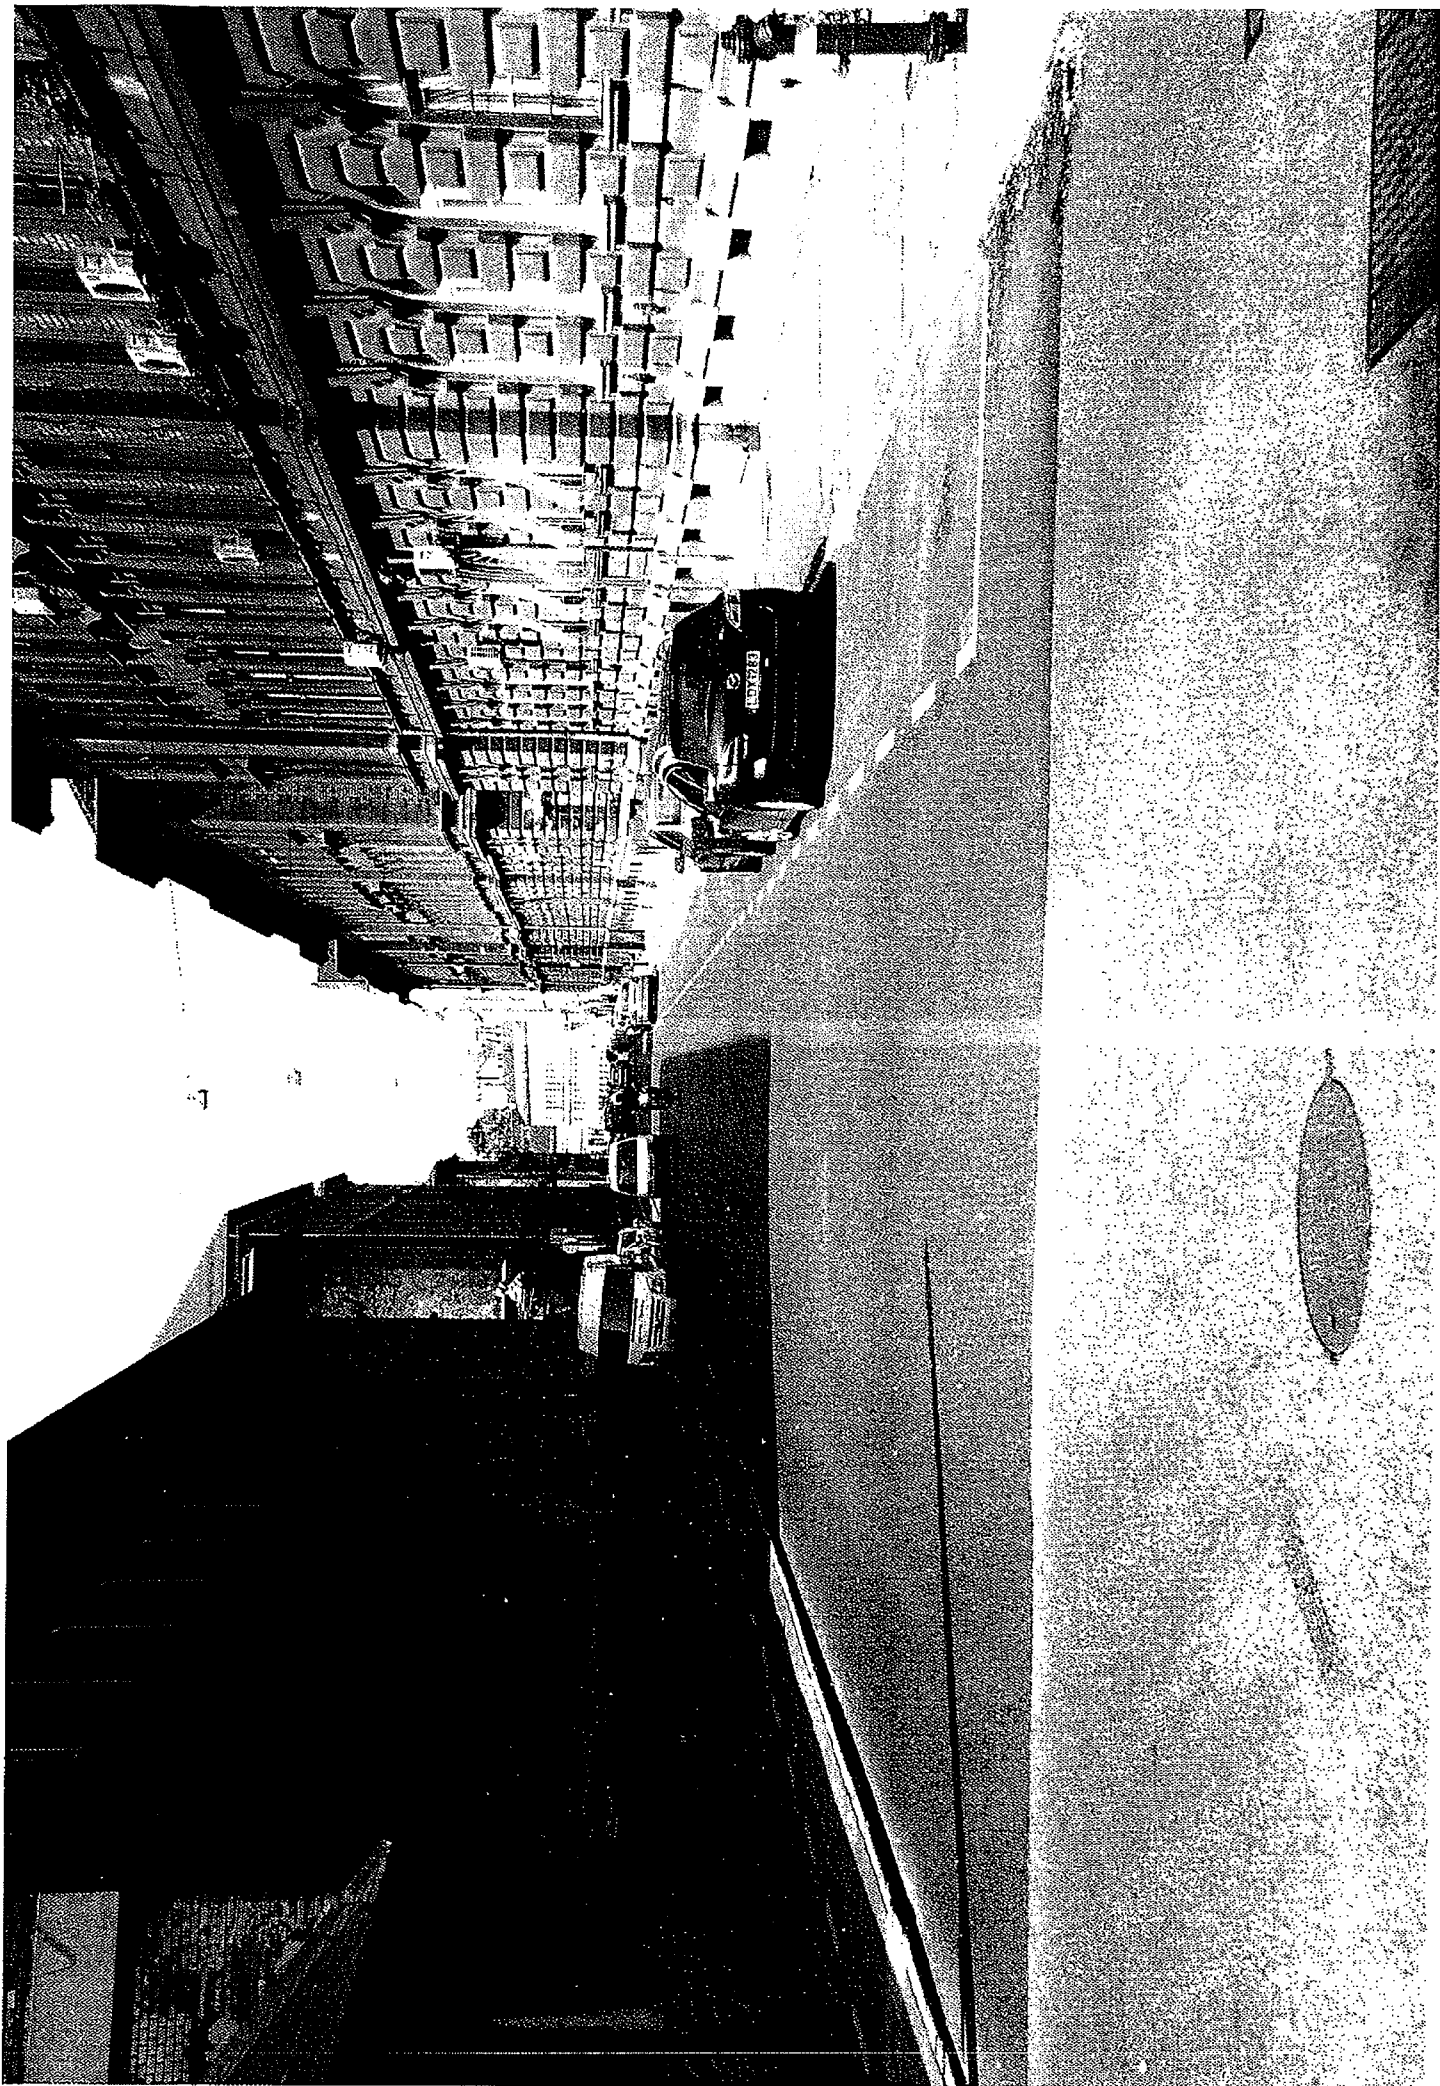

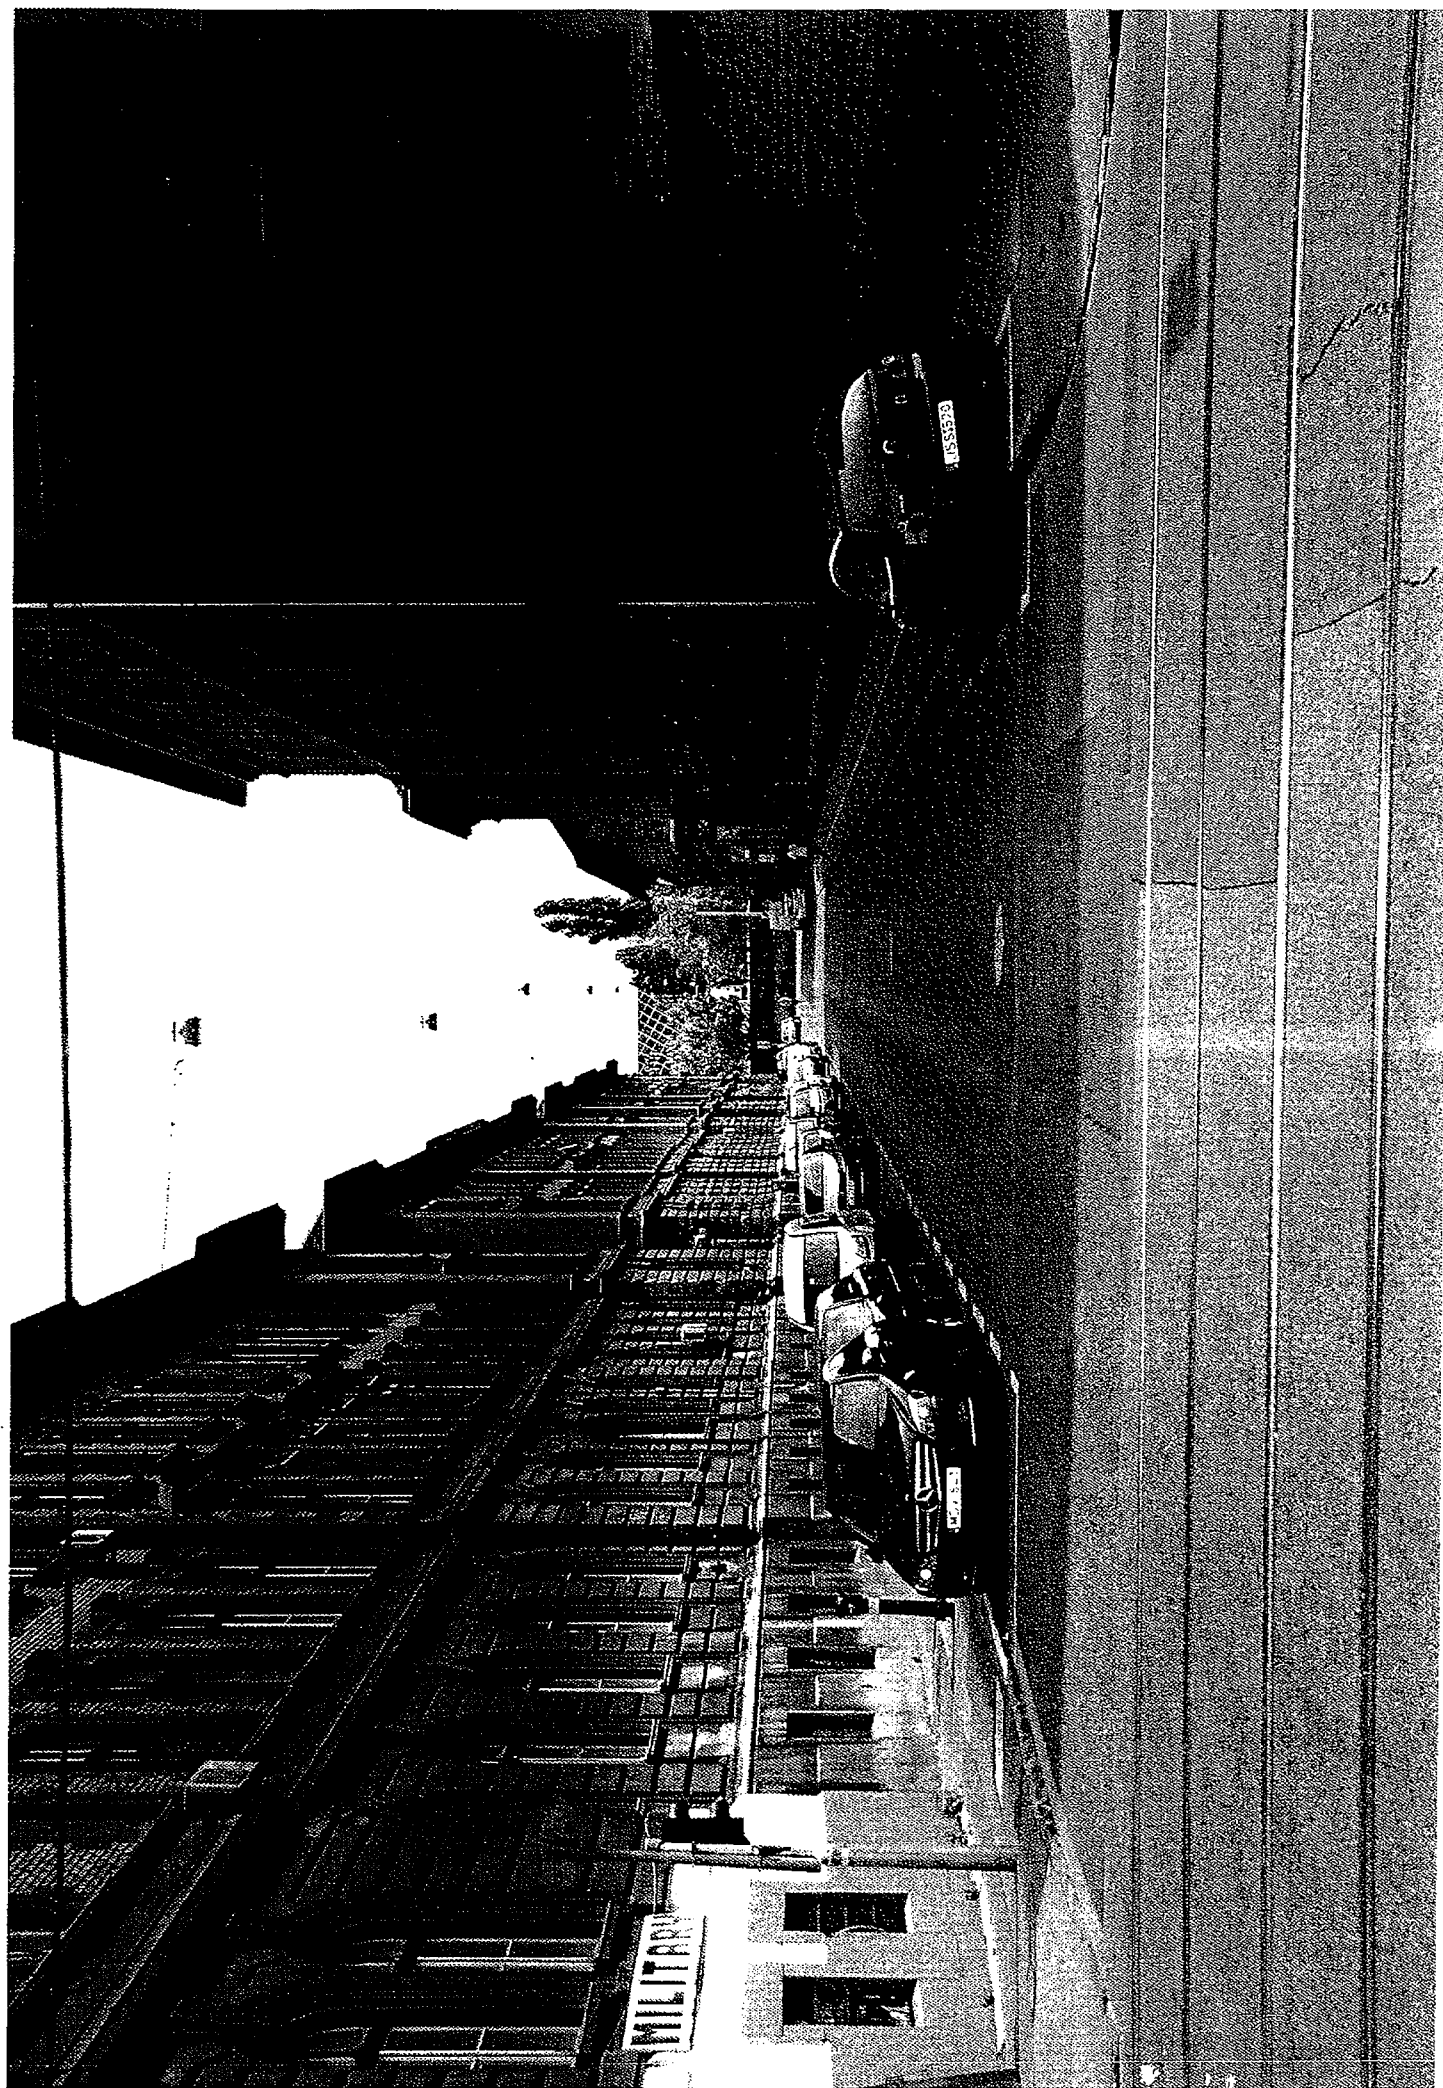

Érkezési dátum: 2013 APR 30.	Szám: 16/193/5
Melléklet: 1 db	Előszám: 20

K É R E L E M

a Józsefvárosi Önkormányzat tulajdonában lévő közterület használatához
Kérjük a nyomtatványt olvashatóan, nyomtatott betűvel kitölteni!

Gazdasági társaságok, egyéni cég, társadalmi és egyéb szervezetek esetében:

Kérelmező neve: KFT-00007 LILITERES KFT. telefon:
Kapcsolattartó ügyintéző neve: telefon:
Székhelye: irsz.: 1065 helység: BUDAPEST (u, tér): RÁKAY u szám: 10
Cégjegyzék szám/ Nyilvántartási szám: 01-09-996502
Bankszámlaszám: 18203312 - 06017571 - 40010017
Adószáma: 24225599 - 2 - 42

Egyéni vállalkozás esetében:

Kérelmező neve: telefon:
Lakcíme: irsz.: helység: (u, tér): szám:
Vállalkozó nyilvántartási száma:
Adószáma:
Bankszámlaszám: - -

Magánszemélyek esetében:

Kérelmező neve: telefon:
Lakcíme: irsz.: helység: (u, tér): szám:
Születési helye: ideje: év hó nap, anyja neve:

Megjegyzés: Fenti adatok közlése a közterület-használati kérelmek elbírálásához, a közterület-használatok ellenőrzéséhez szükségesek. Az adatokat a Polgármesteri Hivatal és a Józsefvárosi Közterület-felügyelet kezelik. Jelen tájékoztatás a 2011. évi CXII. törvényen alapul.

Közterület-használat ideje: 2013. év 05. hó 22. naptól - 2013. év 06. hó 25. napig

(Több időpont,- helyszín esetén kérünk listát mellékelni!)


Közterület-használat célja: ÉPÍTÉS - ÁLLVÁNYOK

Közterület nagysága: 96,6 m²/db


Közterület helye: Budapest, VIII. kerület. MÁTYÁS TÉR

.....(utca, tér) 10-11 szám előtti: járdán, úttesten, zöldterületen vagy

Egyéb (LEVELEZÉSI CÍM, amennyiben a fenti adatoktól eltér, stb.):

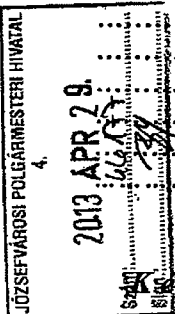

Kérjük a túloldalon jelzett mellékleteket csatolni, és a kérelemnyomtatványt aláírni szíveskedjék!

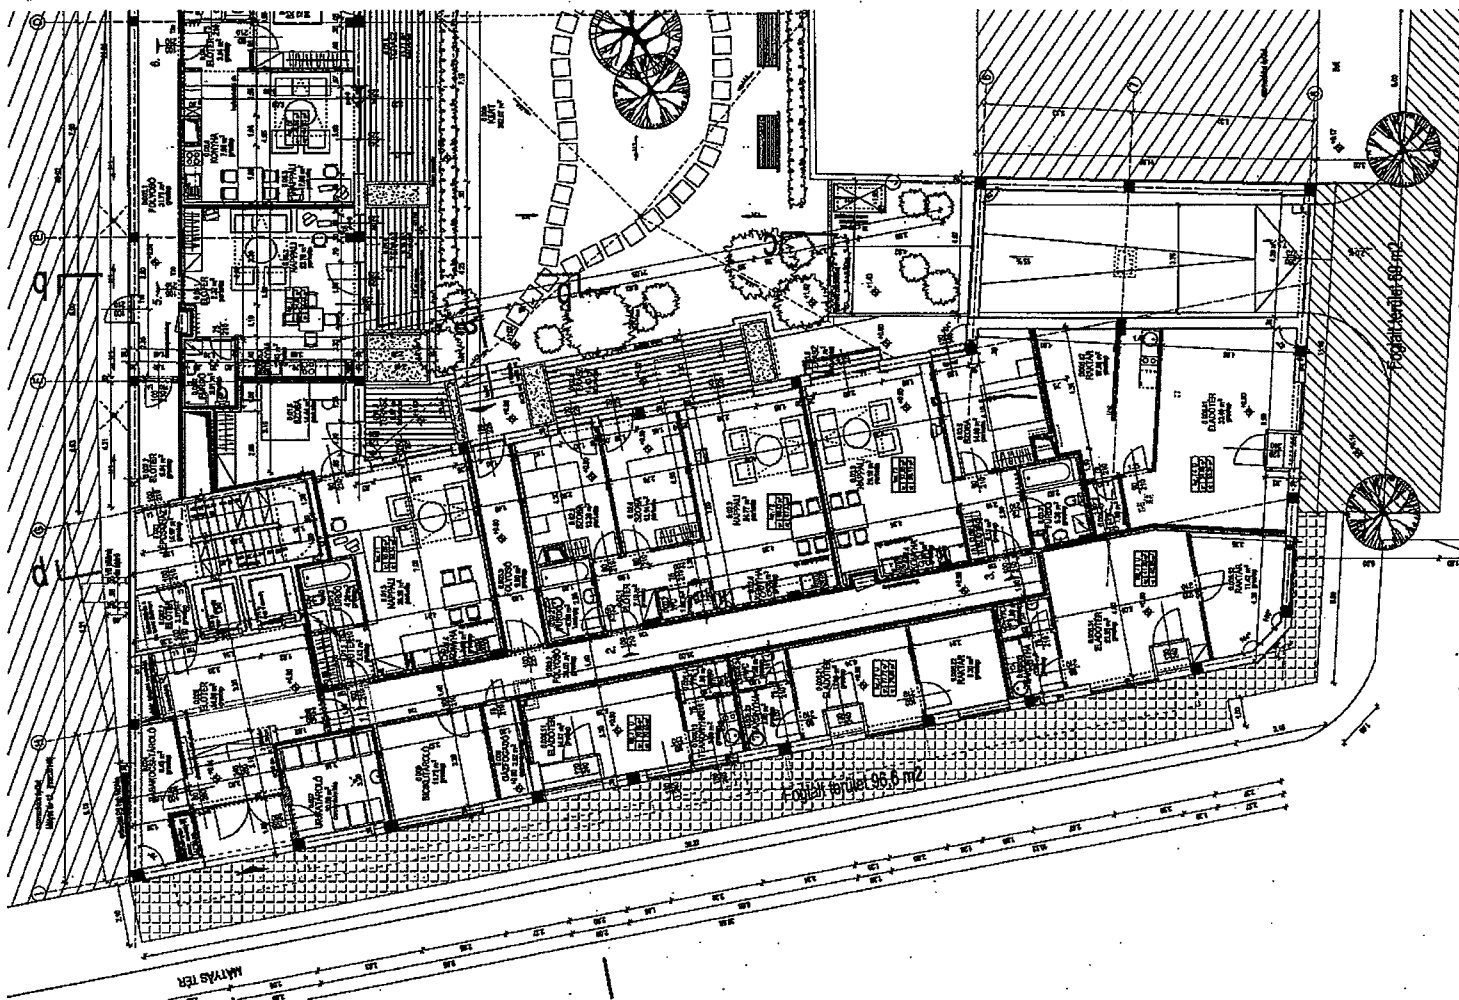

Budapest Főváros VIII. kerület Józsefvárosi Önkormányzat Polgármesteri Hivatala
Vagyongazdálkodási és Üzemeltetési Ügyosztály
1082 Budapest
Baross utca 63-67.

K É R E L E M

a Józsefvárosi Önkormányzat tulajdonában lévő közterület használatához

Kérjük a nyomtatványt olvashatóan, nyomtatót betűvel kitölteni!

Gazdasági társaságok, egyéni cég, társadalmi és egyéb szervezetek esetében:

Kérelmező neve: Kisfaludy (Matyas ter 5) Társaság telefon:
Kapcsolattartó ügyintéző neve: Turói László telefon:
Székhelye: irsz.: 1081 helység: Budapest (u., tér): Matyas szám: 5
Cégjegyzék szám/ Nyilvántartási szám:
Bankszámlaszám: 11408001-20094986 Józsefvárosi Önkormányzat Polgármesteri Hivatala
Adószáma: 2859151-1-42 Központi iktató

Értékezt.: 2013. máj. 16. Sorozat: 16-247
Melléklet: 1 Osztály: 1 Pótszám: 8
telefon: 06-247

Egyéni vállalkozás esetében:

Kérelmező neve: telefon:
Lakcíme: irsz.: helység: (u., tér): szám:
Vállalkozó nyilvántartási száma:
Adószáma:
Bankszámlaszám:

Magánszemélyek esetében:

Kérelmező neve: telefon:
Lakcíme: irsz.: helység: (u., tér): szám:
Születési helye: ideje: év hó nap, anyja neve:

Megjegyzés: Fenti adatok közlése a közterület-használati kérelmek elbírálásához, a közterület-használatok ellenőrzéséhez szükségesek. Az adatokat a Polgármesteri Hivatal és a Józsefvárosi Közterület-felügyelet kezeli. Jelen tájékoztatás a 2011. évi CXII. törvényen alapul.

Közterület-használat ideje: 2013. év 05 hó 24 naptól - 2013. év 08 hó 31 napig

(Több időpont-, helyszín esetén kérünk listát mellékelni!)

Közterület-használat célja: Magdolna Projekt III. Tető, Hozzáférési felület

Közterület nagysága: 31,0 m²/db


Közterület helye: Budapest, VIII. kerület, Matyas ter 5 - Kosztér u. sarok

.....(utca, tér).....szám előtti: járdán, úttesten, zöldterületen vagy

Egyéb (LEVELEZÉSI CÍM, amennyiben a fenti adatoktól eltér, stb.):

A Magdolna Projekt III. Unio's pályázat megvalósításához,
az önkormányzat testületi döntése alapján, az
ingyenes közterület használati engedélyt
kiaut. szíveskedjenek.

Kérjük a túloldalon jelzett mellékleteket csatolni, és
a kérelemnyomtatványt aláírni szíveskedjék!

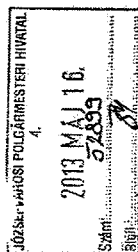

A kérelmező tudomásul veszi, hogy

- a kérelem benyújtása nem jogosítja fel a közterület használatára,
- a 24/2009. (V. 21.) önkormányzati rendelet 6. § (1) bekezdése szerint a közterület használatáért közterület-használati díjat köteles fizetni,
- a közterületen kizárólag a 24/2009. (IX. 29.) Kormányrendelet 12. § (1) bekezdése alapján a rendelet 5. mellékletében meghatározott termékek árusíthatók.

A kérelemhez a kérelmezőnek az alábbi melléleteket kell csatolnia: (A csatolt mellékletet kérjük X-el jelölni)

1. A közterületen folytatni kívánt tevékenység gyakorlására feljogosító egyszerű okirat másolatát:	
- egyéni vállalkozás esetén: vállalkozói igazolványt,	
- gazdasági társaság, egyéni cég esetén: 30 napnál nem régebbi cégkivonatot, aláírási címpéldányt,	
- társadalmi és egyéb szervezetek esetében: a nyilvántartásba-vételüket igazoló okiratot,	
- őstermelők esetén őstermelői igazolványt.	
2. Az igényelt területre vonatkozó helyszínt ábrázoló vázlatot, amelyen szerepelnie kell a környező utcáknak is. A vázlaton az igényelt területek - a szükséges méretekkel - úgy kell szerepelnie, hogy annak nagysága, elhelyezkedése egyértelműen megállapítható legyen (TERASZ, PAVILON ESETÉN: annak szélessége, hosszúsága; a terasz, pavilon szélénél az épület homlokzati falától és a járda szélétől való távolsága; terasz esetén annak az üzemnek a bejáratától való távolsága, amelyikhez tartozik; méterben mérve).	
3. Az elhelyezni kívánt építmény, létesítmény, berendezés műszaki leírását és terveit; <i>teraszkérelmekhez a helyszín fotóját is csatolni szükséges.</i>	
4. Meglévő létesítményre vonatkozó közterület-használati hozzájárulás megújítása esetén – városképvédelmi szempontok figyelembevétele miatt – fényképfelvételt kell becsatolni.	
5. <i>Építési engedélyhez kötött építmény esetében vagy építési munkálatokkal összefüggő közterület-használat esetében az építőtől kapott meghatalmazást és a jogszabályban előírt esetekben a jogerős építésügyi hatósági engedélyt csatolni szükséges.</i>	
6. Közút igénybevétele esetén – a 2. pontban foglalt helyszínrajzon túl – a vonatkozó helyszínt ábrázoló forgalomtechnikai vázrajzot, amely beszerezhető a BKK Közüti Közlekedési Igazgatóság Közütkelési Főosztály, Forgalomtechnikai Osztályán.	

Figyelmeztetés:

A hiánytalanul kitöltött kérelemnyomtatvány és az előírt melléletek csatolásán túl, a pontos és egyértelmű helymeghatározás, valamint a meglévő létesítmény fotója elengedhetetlen a benyújtott kérelem érdemi elbírálásához!

A közterület-használatot – különösen – az alábbi jogszabályok szabályozzák:


- a Magyarország helyi önkormányzatairól szóló 2011. évi CLXXXIX. törvény
- a fővárosi közterületek használatáról és a közterületek rendjéről szóló 59/1995. (X. 20.) Kgy. rendelet
- a Józsefvárosi Önkormányzat tulajdonában lévő közterületek használatáról és használatának rendjéről szóló 24/2009. (V.21.) önkormányzati rendelet
- Józsefvárosi Kerületi Építési Szabályzatáról szóló 66/2007.(XII.12.) önkormányzati rendelet
- Budapesti Városrendezési és Építési Keretszabályzatról szóló 47/1998.(X.15.) Főv. Kgy. rendelet


NYILATKOZAT

- Alulírott hozzájárulok személyes és különleges adataim (hozzátartozóim személyes adatai) a kezeléséhez és az eljáró hatóság felé továbbításához a jogosultság megállapítása és teljesítése céljából.
- Kérelmem benyújtásakor a Polgármesteri Hivatal Vagyongazdálkodási és Üzemeltetési Ügyosztály ügyintézőjétől tájékoztatást kaptam – melyet tudomásul vettem – az eljárás megindításának napjáról, az ügyintézési határidőről, az ügyemre irányadó jogszabály rendelkezéseiről, jogaimról és kötelezettségemről, továbbá kötelezettségem elmulasztásának jogkövetkezményeiről, a hivatali elérhetőségről.
- Kijelentem, hogy kérelmem teljesítése esetén a 2004. évi CXI. tv. 73/A. § (1) bekezdés b) pontja alapján a felbontási jogomról lemondok. Tudomásul veszem, hogy ezáltal az ügyemben hozott határozat annak közlésekor jogerőre emelkedik.

Budapest, 2013. év 05. hó 14. nap.

KISPAJTI
Józsefvárosi Vagyongazdálkodó Kft.
23.

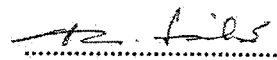
KÉRELMEZŐ ALÁÍRÁSA

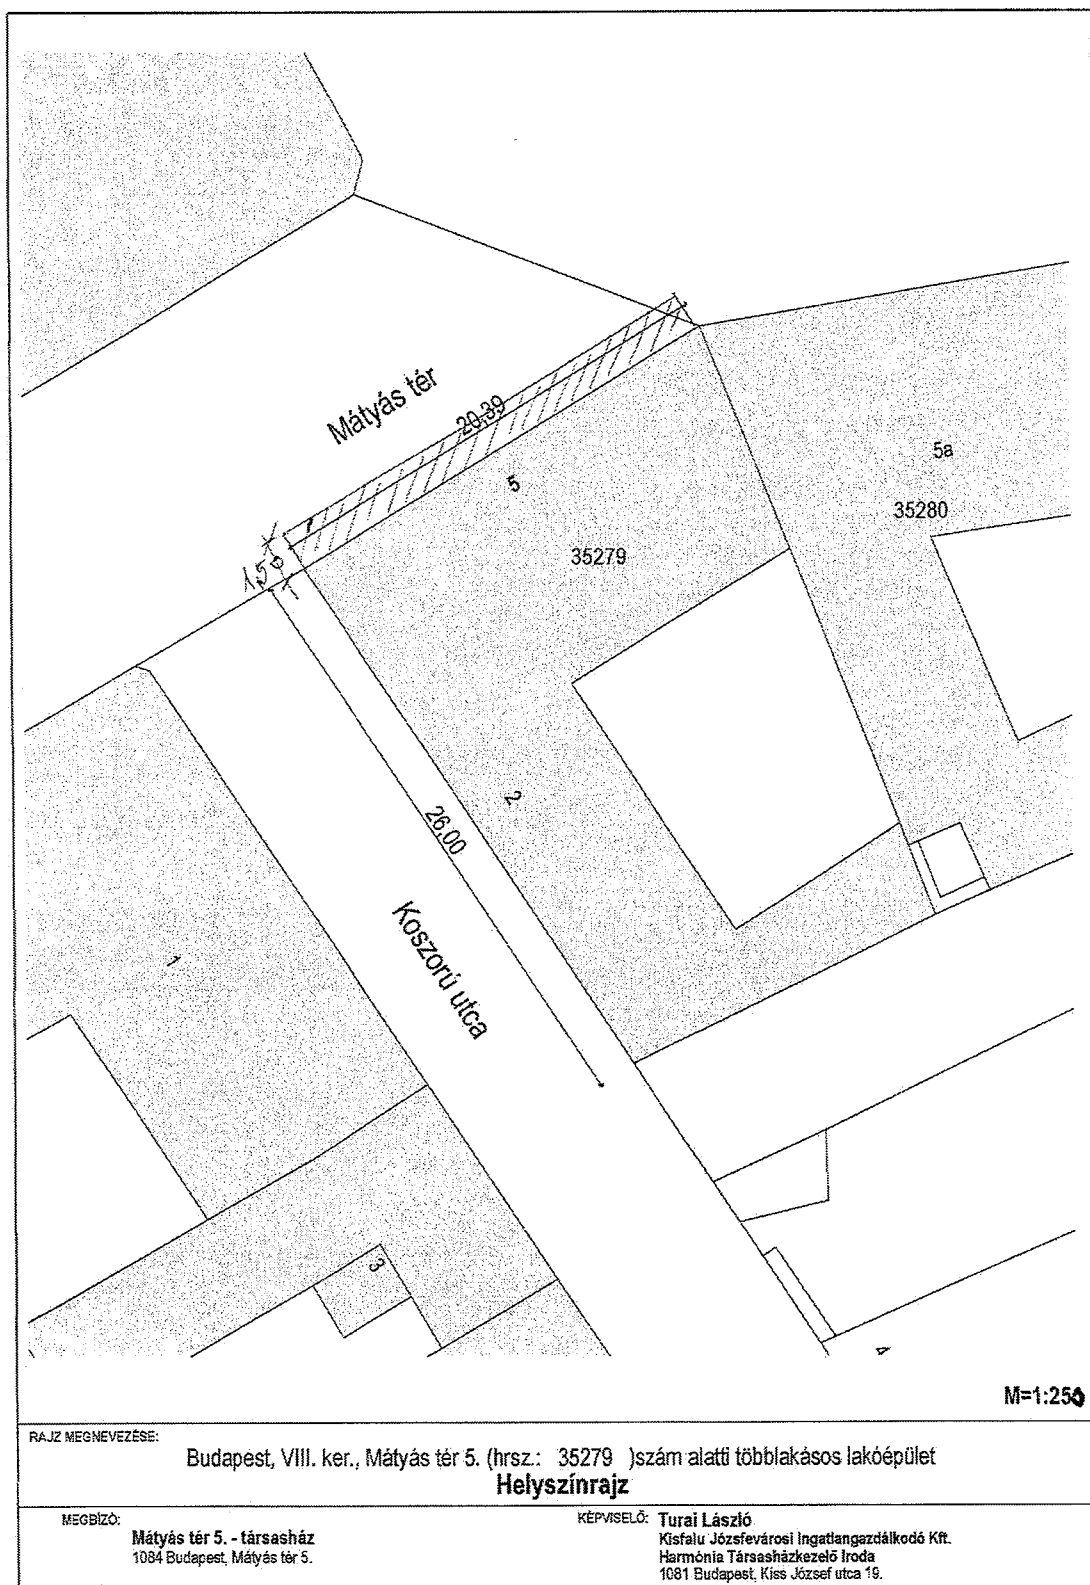

Budapest Főváros VIII. kerület Józsefvárosi Önkormányzat Polgármesteri Hivatala
Vagyongazdálkodási és Üzemeltetési Ügyosztály
1082 Budapest
Baross utca 63-67.

Józsefvárosi Önkormányzat Polgármesteri Hivatala

Központi Iktató

Év:	2013	MAJ	16.
Szám:	16-845		
Működési:	Osztály:	Ellátás:	
	hivatali	X	

K É R E L E M

a Józsefvárosi Önkormányzat tulajdonában lévő közterület használatához

Kérjük a nyomtatványt olvashatóan, nyomtatott betűvel kitölteni!

Gazdasági társaságok, egyéni cég, társadalmi és egyéb szervezetek esetében:

Kérelmező neve: Kisfalusi Kft / Matyóca tér 16. Törzskönyv telefon:
Kapcsolattartó ügyintéző neve: Torai László telefon:
Székhelye: irsz.: 1081 helység: Budapest (u, tér): Matyóca szám: 16
Cégjegyzék szám/ Nyilvántartási szám:
Bankszámlaszám: 11708001-20085827
Adószáma: 2888020-1-42

Egyéni vállalkozás esetében:

Kérelmező neve: telefon:
Lakcíme: irsz.: helység: (u, tér): szám:
Vállalkozó nyilvántartási száma:
Adószáma:
Bankszámlaszám:

Magánszemélyek esetében:

Kérelmező neve: telefon:
Lakcíme: irsz.: helység: (u, tér): szám:
Születési helye: ideje: év hó nap, anyja neve:

Megjegyzés: Fenti adatok közlése a közterület-használati kérelmek elbírálásához, a közterület-használatok ellenőrzéséhez szükségesek. Az adatokat a Polgármesteri Hivatal és a Józsefvárosi Közterület-felügyelet kezeli. Jelen tájékoztatás a 2011. évi CXII. törvényen alapul.

Közterület-használat ideje: 2013. év 05. hó 20. naptól – 2013. év 08. hó 31. napig

(Több időpont-, helyszín esetén kérünk listát mellékelni!)

Közterület-használat célja: Magdolna Projekt III. Tető, Haulózat felújítás

Közterület nagysága: 280 m²/db

Közterület helye: Budapest, VIII. kerület, Matyóca tér 16. előtti járdán

(utca, tér) szám előtti: járdán, úttesten, zöldterületen vagy

Egyéb (LEVELEZÉSI CÍM, amennyiben a fenti adatoktól eltér, stb.):

Magdolna Projekt III. Útiósi Parkoztatás megvalósításához,
az Önkormányzat testületi döntése alapján, az
ingyenes közterület-használati engedély
kiadati szíveskedésnek.

Kérjük a túloldalon jelzett mellékleteket csatolni, és a kérelemnyomtatványt aláírni szíveskedjék!

JÓZSEFVÁROSI POLGÁRMESTERI HIVATAL

2013. MAJ 16.

A kérelmező tudomásul veszi, hogy

- a kérelem benyújtása nem jogosítja fel a közterület használatára,
- a 24/2009. (V. 21.) önkormányzati rendelet 6. § (1) bekezdése szerint a közterület használatáért közterület-használati díjat köteles fizetni,
- a közterületen kizárólag a 210/2009.(IX.29.) Kormányrendelet 12. § (1) bekezdése alapján a rendelet 5. mellékletében meghatározott termékek árusíthatók.

A kérelemhez a kérelmezőnek az alábbi melléleteket kell csatolnia: (A csatolt mellékletet kérjük X-el jelölni)

1. A közterületen folytatni kívánt tevékenység gyakorlására feljogosító egyszerű okirat másolatát:	
- egyéni vállalkozás esetén: vállalkozói igazolványt,	
- gazdasági társaság, egyéni cég esetén: 30 napnál nem régebbi cégkivonatot, aláírási címpéldányt,	
- társadalmi és egyéb szervezetek esetében: a nyilvántartásba-vételüket igazoló okiratot,	
- östermelők esetén östermelői igazolványt.	
2. Az igényelt területre vonatkozó helyszínt ábrázoló vázlatot, amelyen szerepelnie kell a környező utcáknak is. A vázlaton az igényelt területnek - a szükséges méretekkel - úgy kell szerepelnie, hogy annak nagysága, elhelyezkedése egyértelműen megállapítható legyen (TERASZ, PAVILON ESETÉN: annak szélessége, hosszúsága; a terasz, pavilon szélének az épület homlokzati falától és a járda szélétől való távolsága; terasz esetén annak az üzletemek a bejáratától való távolsága, amelyikhez tartozik; méterben mérve).	
3. Az elhelyezni kívánt építmény, létesítmény, berendezés műszaki leírását és terveit; <i>teraszkérelmekhez a helyszín fotóját is csatolni szükséges.</i>	
4. Meglévő létesítményre vonatkozó közterület-használati hozzájárulás megújítása esetén - városképvédelmi szempontok figyelembevétele miatt - fényképfelvételt kell becsatolni.	
5. <i>Építési engedélyhez kötött építmény esetében vagy építési munkálatokkal összefüggő közterület-használat esetében az építőtől kapott meghatalmazást és a jogszabályban előírt esetekben a jogerős építésügyi hatósági engedélyt csatolni szükséges.</i>	
6. Közut igénybevétele esetén - a 2. pontban foglalt helyszínrajzon túl - a vonatkozó helyszínt ábrázoló forgalomtechnikai vázrajzot, amely beszerezhető a BKK Közüti Közlekedési Igazgatóság Közütkelési Főosztály, Forgalomtechnikai Osztályán.	

Figyelmeztetés:

A hiánytalanul kitöltött kérelemnyomtatvány és az előírt melléletek csatolásán túl, a pontos és egyértelmű helymeghatározás, valamint a meglévő létesítmény fotója elengedhetetlen a benyújtott kérelem érdemi elbírálásához!

A közterület-használatot - különösen - az alábbi jogszabályok szabályozzák:


- a Magyarország helyi önkormányzatairól szóló 2011. évi CLXXXIX. törvény
- a fővárosi közterületek használatáról és a közterületek rendjéről szóló 59/1995. (X. 20.) Kgy. rendelet
- a Józsefvárosi Önkormányzat tulajdonában lévő közterületek használatáról és használatának rendjéről szóló 24/2009. (V.21.) önkormányzati rendelet
- Józsefvárosi Kerületi Építési Szabályzatáról szóló 66/2007.(XII.12.) önkormányzati rendelet
- Budapesti Várorendezési és Építési Keretszabályzatról szóló 47/1998.(X.15.) Főv. Kgy. rendelet

NYILATKOZAT

- Alulírott hozzájárulok személyes és különleges adataim (hozzátartozóim személyes adatai) a kezeléséhez és az eljáró hatóság felé továbbításához a jogosultság megállapítása és teljesítése céljából.
- Kérelmem benyújtásakor a Polgármesteri Hivatal Vagyongazdálkodási és Üzemeltetési Ügyosztály ügyintézőjétől tájékoztatást kaptam - melyet tudomásul vettem - az eljárás megindításának napjáról, az ügyintézési határidőről, az ügyemre irányadó jogszabály rendelkezéseiről, jogaimról és kötelezettségemről, továbbá kötelezettségem elmulasztásának jogkövetkezményeiről, a hivatali elérhetőségről.
- Kijelentem, hogy kérelmem teljesítése esetén a 2004. évi CXL. tv. 73/A. § (1) bekezdés b) pontja alapján a fellebbezési jogomról lemondok. Tudomásul veszem, hogy ezáltal az ügyemben hozott határozat annak közlésekor jogerőre emelkedik.

Budapest, 2013. év május 14. nap.

KISFAI
Józsefvárosi Vagyongazdálkodó Kft.

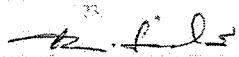
KÉRELMEZŐ ALÁÍRÁSA

