

ELŐTERJESZTÉS
a Városgazdálkodási és Pénzügyi Bizottság 2013. június 3-i ülésére

Tárgy: Közterület használati kérelmek elbírálása

Előterjesztő: Szűcs Tamás ügyosztályvezető
Készítette: Berényi Melinda ügyintéző
A napirendet nyilvános ülésen kell tárgyalni.
A döntés elfogadásához egyszerű szavazattöbbség szükséges.
Melléklet: 3 db

Tisztelt Városgazdálkodási és Pénzügyi Bizottság!

A Józsefvárosi Önkormányzat tulajdonában lévő közterületek használatáról és használatának rendjéről szóló 18/2013. (IV. 24.) önkormányzati rendelet (a továbbiakban: Rendelet) 12. §-a értelmében a közterület-használattal – hozzájárulással és elutasítással – kapcsolatos önkormányzati hatósági eljárásban a hivatkozott rendeletben rögzítettek szerint elsőfokon a Városgazdálkodási és Pénzügyi Bizottság dönt. A Rendelet melléklete meghatározza a közterület használatok utáni fizetendő díj mértékét.

A Rendelet 18.§ (2) bekezdése az alábbiak szerint rendelkezik:

„Tartós (6 hónapot meghaladó) közterület-használat esetén a Bizottság a jogosult kérelmére méltányosságból havonta, negyedévente vagy félévente esedékes, egyenlő összegű díjfizetést is megállapíthat, melyet a közterület-használati hozzájárulásban rögzíteni kell.”

A Rendelet 24. § (1) bekezdése szerint:

„A Rendelet 2. melléklete alapján megállapított közterület-használati díjak korlátlanul csökkenthetőek vagy elengedhetőek:

- a) az Önkormányzat érdekében végzett építési, felújítási munkálatok végzése esetében;*
- b) a fővárosi, vagy önkormányzati pályázaton elnyert támogatásból történő épület felújítások esetében;*
- c) humanitárius és karitatív célok érdekében végzett tevékenység esetében;*
- d) kulturális és környezetvédelmi célok érdekében végzett tevékenység esetében;*
- e) minden olyan esetben, amikor a Bizottság úgy ítéli meg, hogy az Józsefváros érdekeit szolgálja;*
- f) bejegyzett politikai pártok, egyházak és társadalmi szervezetek nem kereskedelmi célú rendezvénye esetében;*
- g) oktatási, tudományos vagy ismeretterjesztő témájú filmalkotások forgatása esetében;*
- h) a Filmtv. hatálya alá nem tartozó alkotások forgatása esetén, ahol az igénybeveendő terület a 15 m²-t elérő, de a 20 m²-t meg nem haladó területű;*
- i) a Filmtv. hatálya alá nem tartozó alkotások forgatása esetén, amelynek időtartama a kérelmezett időponttól számított 30 naptári napon belül összességében nem haladja meg a 2 naptári napot.”*

Az elmúlt időszakban a Hivatalhoz az alábbi közterület-használati hozzájárulás iránti kérelem érkezett.

1.

Közterület-használó, kérelmező:	Társasház Szentkirályi u. 23. (1082 Budapest, Szentkirályi u. 23.)
Közterület-használat ideje:	2013. június 8.-2013. július 15.
Közterület-használat célja:	építési munkaterület (homlokzat felújítás alpinttechnikával)
Közterület-használat helye:	Szentkirályi u. 23.
Közterület-használat nagysága:	40 m ² + 4 parkolóhely
Közterület-használat díja:	420,- Ft/m ² /nap
Parkolási díjkiesés:	21 120,-Ft/munkanap

Megjegyzés: A Társasház a 363/2013. (IV.15.) sz. határozattal kapott közterület-használati engedélyt a Szentkirályi u. 23. sz. társasház homlokzat felújítására. A határozat a 16-611/2013. számon kiadásra került. Az utca szűkössege, valamint a balesetveszély elkerülése végett a Társasház még 4 parkolóhely nagyságú területet igényelne a már meglévő közterület-használati engedélyéhez. A Vagyongazdálkodási és Üzemeltetési Ügyosztály továbbra is javasolja a díjmentesség biztosítását tekintettel a Rendelet 24. § (1) bekezdés e) pontjában foglaltakra.

2.

Közterület-használó, kérelmező: **Palota Piknik Egyesület**
(1088 Budapest, Krúdy Gyula u. 2.)
Közterület-használat ideje: 2013. június 5.-2013. június 10.
Közterület-használat célja: Főzdefeszt
Közterület-használat helye: Krúdy Gyula u. (Mikszáth Kálmán tér-Horánszky u. között),
Mikszáth Kálmán tér, Reviczky u., Ötpacsirta u., Szabó Ervin
tér, Szentkirályi u. (Múzeum u.-Baross u. között)
Közterület-használat nagysága: 2 779 m²
Parkolásból származó díjkiesés: 211 200,- Ft/munkanap
(Reviczky u. 26 db, Ötpacsirta u. 14 db)

Megjegyzés: Az esemény kulturális, gasztronómiai ismeretterjesztő jellegére, valamint a Rendelet 24.§ (1) d) e) pontja alapján a Gazdálkodási Ügyosztály javasolja a díjmentesség megadását, azzal, hogy a Főzdefeszt honlapjára Józsefváros logója elhelyezésre kerül.

3.

Közterület-használó, kérelmező: **Mabin Bt.**
(1149 Budapest, Limanova tér 24.)
Közterület-használat ideje: 2013. június 16.-2013. december 15.
Közterület-használat célja: reklámtábla
Közterület-használat helye: Luther u. 1/c.
Közterület-használat nagysága: 1 m²
Közterület-használat díja: 1 888,- Ft/ m²/hó

Megjegyzés: A Mabin Bt. előzőleg az 527/2012. (V.09.) számú határozattal kapott közterület-használati engedélyt teljes díjfizetéssel a Luther u. 1/c. előtti közterületre reklámtábla kihelyezésre. A Bt. jelen kérelmével ennek hosszabbítását kéri a Tisztelt Bizottságtól.

Határozati javaslat

I. A Városgazdálkodási és Pénzügyi Bizottság úgy dönt, hogy közterület-használati hozzájárulást ad – teljes díjfizetéssel - az alábbi ügyben:

Közterület-használó, kérelmező: **Mabin Bt.**
(1149 Budapest, Limanova tér 24.)
Közterület-használat ideje: 2013. június 16.-2013. december 15.
Közterület-használat célja: reklámtábla
Közterület-használat helye: Luther u. 1/c.
Közterület-használat nagysága: 1 m²

Felelős: polgármester
Határidő: 2013. június 3.

A döntés végrehajtását végző szervezeti egység: Vagyongazdálkodási és Üzemeltetési Ügyosztály
Gazdálkodási Iroda

II. A Városgazdálkodási és Pénzügyi Bizottság úgy dönt, hogy a 363/2013. (IV.15.) számú határozatát az alábbiak szerint módosítja:

Közterület-használó, kérelmező: **Társasház Szentkirályi u. 23.**

(1082 Budapest, Szentkirályi u. 23.)
Közterület-használat ideje: 2013. június 8.-2013. július 15.
Közterület-használat célja: építési munkaterület (homlokzat felújítás alpinttechnikával)
Közterület-használat helye: Szentkirályi u. 23.
Közterület-használat nagysága: 40 m² + 4 parkolóhely

Felelős: polgármester
Határidő: 2013. június 3.

A döntés végrehajtását végző szervezeti egység: Vagyongazdálkodási és Üzemeltetési Ügyosztály
Gazdálkodási Iroda

III. A Városgazdálkodási és Pénzügyi Bizottság úgy dönt, hogy közterület-használati hozzájárulást ad – díjmentességgel - az alábbi ügyben azzal, hogy a Főzdefeszt honlapjára Józsefváros logója elhelyezésre kerül:


Közterület-használó, kérelmező: **Palota Piknik Egyesület**
(1088 Budapest, Krúdy Gyula u. 2.)
Közterület-használat ideje: 2013. június 5.-2013. június 10.
Közterület-használat célja: Főzdefeszt
Közterület-használat helye: Krúdy Gyula u. (Mikszáth Kálmán tér-Horánszky u. között),
Mikszáth Kálmán tér, Reviczky u., Ötpacsirta u., Szabó Ervin tér, Szentkirályi u. (Múzeum u.-Baross u. között)
Közterület-használat nagysága: 2 779 m²

Felelős: polgármester
Határidő: 2013. június 3.

A döntés végrehajtását végző szervezeti egység: Vagyongazdálkodási és Üzemeltetési Ügyosztály
Gazdálkodási Iroda

A lakosság széles körét érintő döntések esetén javaslata a közzététel módjára:
nem indokolt hirdetőtáblán honlapon

Budapest, 2013. május 27.

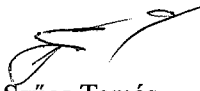
Szűcs Tamás
ügyosztályvezető

KÉSZÍTETTE: VAGYONGAZDÁLKODÁSI ÉS ÜZEMELTETÉSI ÜGYOSZTÁLY GAZDÁLKODÁSI IRODA

LEÍRTA: BERÉNYI MELINDA ÜGYINTÉZŐ 


PÉNZÜGYI FEDEZETET IGÉNYEL/NEM IGÉNYEL IGAZOLÁS: 

JOGI KONTROLL: 


ELLENŐRIZTE:



DR. MÉSZÁR ERIKA
ALJEGYZŐ 2013 MÁJ 28.

BETERJESZTÉSRE ALKALMAS:

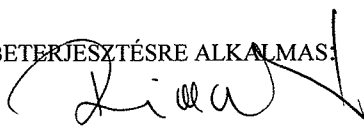
RIMÁN EDINA
JEGYZŐ

JÓVÁHAGYTA:

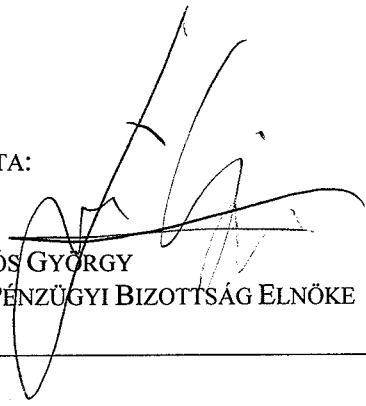
SOÓS GYÖRGY
A VÁROSGAZDÁLKODÁSI ÉS PÉNZÜGYI BIZOTTSÁG ELNÖKE

 

Budapest Főváros VIII. kerület Józsefvárosi Önkormányzat Polgármesteri Hivatala
Vagyongazdálkodási és Üzemeltetési Ügyosztály
1082 Budapest
Baross utca 63-67.

Szám: 2013 MÁJ 27	Szám: 16-611/2
Előzetes: 1	Osztály: Berényi M
	Előszám: ee

K É R E L E M

a Józsefvárosi Önkormányzat tulajdonában lévő közterület használatához

Kérjük a nyomtatványt olvashatóan, nyomtatott betűvel kitölteni!

Gazdasági társaságok, egyéni cég, társadalmi és egyéb szervezetek esetében:

Kérelmező neve: TÁRSASHÁZ telefon:

Kapcsolattartó ügyintéző neve: SZEGESI ZOLTÁN telefon:

Székhelye: irsz.: 1082 helység: SZENTKIRÁLYI (u, tér): szám: 23

Cégjegyzék szám/ Nyilvántartási szám:

Bankszámlaszáma: 111707024-2830111-.....

Adószáma: 28352358-1-41

Egyéni vállalkozás esetében:

Kérelmező neve: telefon:

Lakcíme: irsz.: helység: (u, tér): szám:

Vállalkozó nyilvántartási száma:

Adószáma:

Bankszámlaszáma:

Magánszemélyek esetében:

Kérelmező neve: telefon:

Lakcíme: irsz.: helység: (u, tér): szám:

Születési helye: ideje: év hó nap, anyja neve:

Megjegyzés: Fenti adatok közlése a közterület-használati kérelmek elbírálásához, a közterület-használatok ellenőrzéséhez szükségesek. Az adatokat a Polgármesteri Hivatal és a Józsefvárosi Közterület-felügyelet kezelik. Jelen tájékoztatás a 2011. évi CXII. törvényen alapul.

Közterület-használat ideje: 2013. év 05. hó 08. naptól - 2013. év 07. hó 31. napig
(Több időpont,- helyszín esetén kérünk listát mellékelni!)

Közterület-használat célja: kocsik felhívása (alpin technika).....

Közterület nagysága: 40 m²/db + 4 db parkolóhely

Közterület helye: Budapest, VIII. kerület SZENTKIRÁLYI
..... (utca, tér) 23. szám előtti: járdán, úttesten, zöldterületen vagy

Egyéb (LEVELEZÉSI CÍM, amennyiben a fenti adatoktól eltér, stb.):

Mivel a felhívást a társasház tulajdonos közössége.....
díjazásból lemondta, ezért a díjazásból.....
megadnia a vesztadpénzt.....
Forgalmi technikai bevé. mellékelve.....

Kérjük a túloldalon jelzett mellékleteket csatolni, és a kérelemnyomtatványt aláírni szíveskedjék!

JÓZSEFVÁROSI POLGÁRMESTERI HIVATAL
4.
2013 MÁJ 27.
Szám: 52300
Sajtó: M

A kérelmező tudomásul veszi, hogy

- a kérelem benyújtása nem jogosítja fel a közterület használatára,
- a 24/2009. (V. 21.) önkormányzati rendelet 6. § (1) bekezdése szerint a közterület használatáért közterület-használati díjat köteles fizetni,
- a közterületen kizárólag a 210/2009.(IX.29.) Kormányrendelet 12. § (1) bekezdése alapján a rendelet 5. mellékletében meghatározott termékek árusíthatók.

A kérelemhez a kérelmezőnek az alábbi melléleteket kell csatolnia: (A csatolt mellékletet kérjük X-el jelölni)

1. A közterületen folytatni kívánt tevékenység gyakorlására feljogosító egyszerű okirat másolatát: - egyéni vállalkozás esetén: vállalkozói igazolványt, - gazdasági társaság, egyéni cég esetén: 30 napnál nem régebbi cégkivonatot, aláírási címpéldányt, - társadalmi és egyéb szervezetek esetében: a nyilvántartásba-vételüket igazoló okiratot, - őstermelők esetén őstermelői igazolványt.	
2. Az igényelt területre vonatkozó helyszínt ábrázoló vázlatot, amelyen szerepelnie kell a környező utcáknak is. A vázlaton az igényelt területnek - a szükséges méretekkel - úgy kell szerepelnie, hogy annak nagysága, elhelyezkedése egyértelműen megállapítható legyen (TERASZ, PAVILON ESETÉN: annak szélessége, hosszúsága; a terasz, pavilon szélének az épület homlokzati falától és a járda szélétől való távolsága; terasz esetén annak az üzletnek a bejáratától való távolsága, amelyikhez tartozik; méterben mérve).	
3. Az elhelyezni kívánt építmény, létesítmény, berendezés műszaki leírását és terveit; <i>teraszkérelmekhez a helyszín fotóját is csatolni szükséges.</i>	
4. Meglévő létesítményre vonatkozó közterület-használati hozzájárulás megújítása esetén – városképvédelmi szempontok figyelembevételé miatt – fényképfelvételt kell becsatolni.	
5. <i>Építési engedélyhez kötött építmény esetében vagy építési munkálatokkal összefüggő közterület-használat esetében az építetötől kapott meghatalmazást és a jogszabályban előírt esetekben a jogerős építésügyi hatósági engedélyt csatolni szükséges.</i>	
6. Közút igénybevétele esetén – a 2. pontban foglalt helyszínrajzon túl – a vonatkozó helyszínt ábrázoló forgalomtechnikai vázrajzot, amely beszerezhető a BKK Közúti Közlekedési Igazgatóság Közútkezelési Főosztály, Forgalomtechnikai Osztályán.	

Figyelmeztetés:

A hiánytalanul kitöltött kérelemnyomtatvány és az előírt mellékletek csatolásán túl, a pontos és egyértelmű helymeghatározás, valamint a meglévő létesítmény fotója elengedhetetlen a benyújtott kérelem érdemi elbírálásához!

A közterület-használatot – különösen – az alábbi jogszabályok szabályozzák:

- a Magyarország helyi önkormányzatairól szóló 2011. évi CLXXXIX. törvény
- a fővárosi közterületek használatáról és a közterületek rendjéről szóló 59/1995. (X. 20.) Kgy. rendelet
- a Józsefvárosi Önkormányzat tulajdonában lévő közterületek használatáról és használatának rendjéről szóló 24/2009. (V.21.) önkormányzati rendelet
- Józsefvárosi Kerületi Építési Szabályzatáról szóló 66/2007.(XII.12.) önkormányzati rendelet
- Budapesti Várorendezési és Építési Keretszabályzatról szóló 47/1998.(X.15.) Főv. Kgy. rendelet


NYILATKOZAT

- Alulírott hozzájárok személyes és különleges adataim (hozzátartozóim személyes adatai) a kezeléséhez és az eljáró hatóság felé továbbításához a jogosultság megállapítása és teljesítése céljából.
- Kérelmem benyújtásakor a Polgármesteri Hivatal Vagyongazdálkodási és Üzemeltetési Ügyosztály ügyintézőjétől tájékoztatást kaptam – melyet tudomásul vettem – az eljárás megindításának napjáról, az ügyintézési határidőről, az ügyemre irányadó jogszabály rendelkezéseiről, jogaimról és kötelezettségemről, továbbá kötelezettségem elmulasztásának jogkövetkezményeiről, a hivatali elérhetőségről.
- Kijelentem, hogy kérelmem teljesítése esetén a 2004. évi CXL. tv. 73/A. § (1) bekezdés b) pontja alapján a fellebbezési jogomról lemondok. Tudomásul veszem, hogy ezáltal az ügyemben hozott határozat annak közlésekor jogerőre emelkedik.

Budapest, 201... év ... hó nap.

FEROX
Ingatlankezelő Bt.
1093 ... Lónyay u. 3.
T: 217-1-... F: 219-5237

.....
KÉRELMEZŐ ALÁÍRÁSA

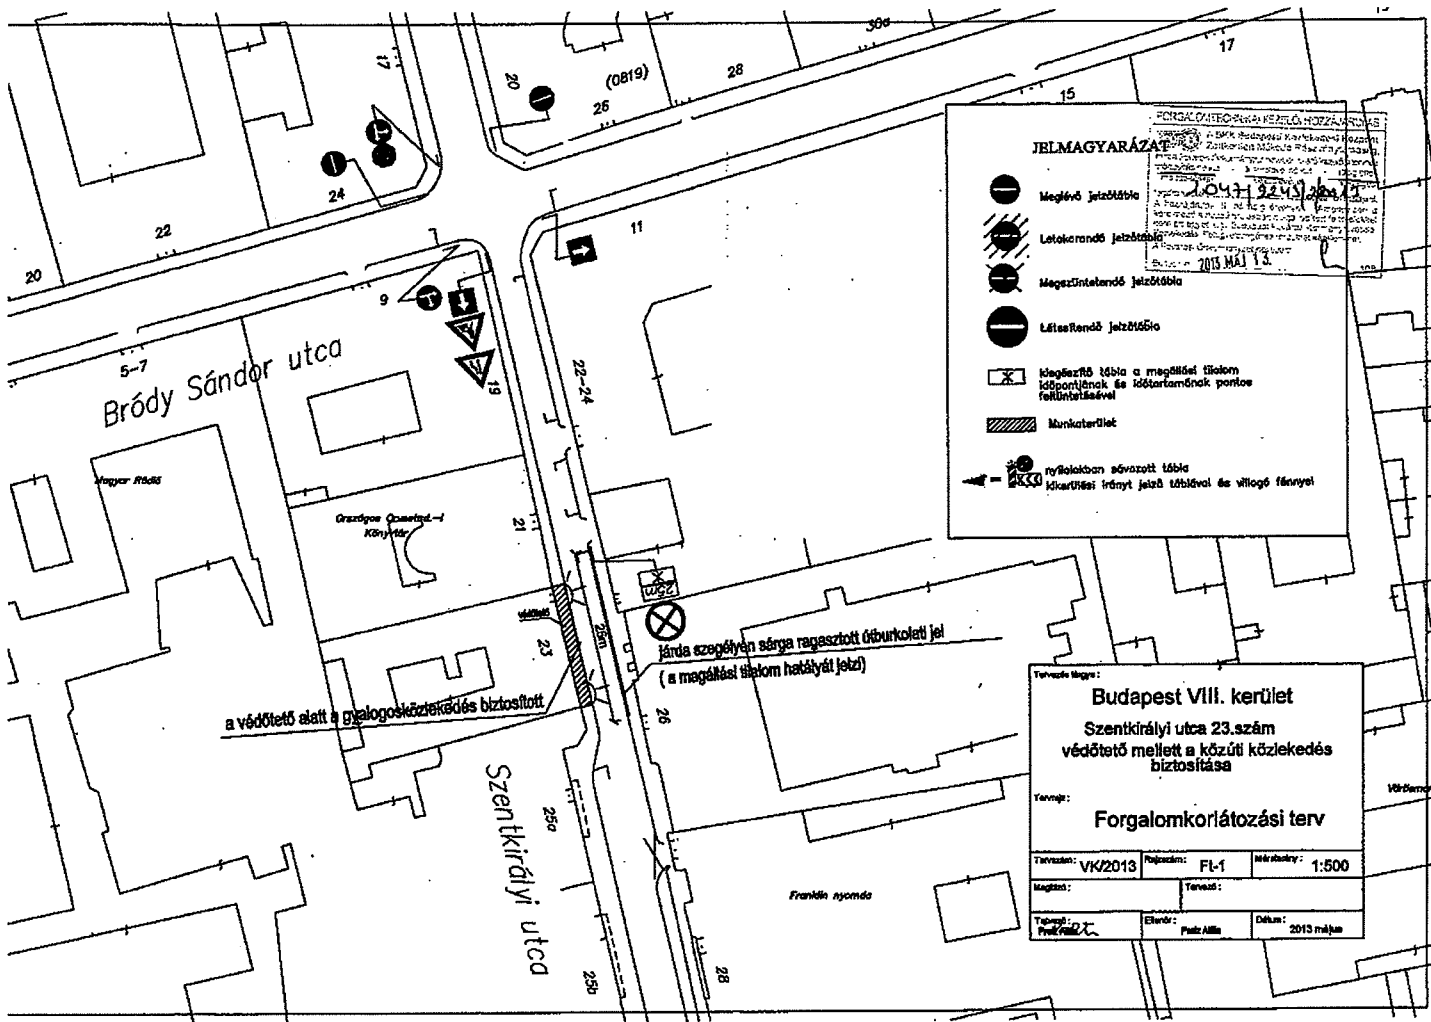

JELMAGYARÁZAT

Meglévő jelezettség

Létezőrendő jelezettség

Megszüntetendő jelezettség

Létesítendő jelezettség

Munkaterület

nyílalokban sávosított tilalom kikürtési irány jelezettségével és világító fényekkel

2013. MÁJ. 13.

Tervező léggé: **Budapest VIII. kerület**
Szentkirályi utca 23. szám
védőtett mellett a közúti közlekedés biztosítása

Tervező: **Forgalomkorlátozási terv**

Tervező: VK/2013	Rajzolási: FL-1	Méretarány: 1:500
Megj.:	Tervező:	
Tervező:	Ellenőrző:	Dátum: 2013 május

Műszaki Leírás

Budapest, VIII. kerület Szentkirályi utca 23. szám védőtető mellett a közúti forgalom biztosítása

Forgalomkorlátozási terv

A VIII. kerületben a Szentkirályi utca 23. számnál védőtetőt helyeztek el. A Védőtető kihelyezését a kerületi Önkormányzat már engedélyezte. Azonban a Szentkirályi utca ezen a szakaszon olyan keskeny, hogy a páros oldalon várakozó gépjárművek és a védőtető között a kommunális jármű nem fér el, ezért a szemközti oldalon megállási tilalom bevezetése szükséges. Erre vonatkozóan készítettünk tervet. A védőtető kihelyezésének időszaka alatt a tilalmi tábla kihelyezése 25 méter hosszban szükséges.

A gyalogosok a védőtető alatt haladhatnak.

A munkaterület előtt ki kell helyezni a munkálatokra utaló veszélyt jelző táblákat.

A forgalomkorlátozási terv alapján a munkálatok alatt az ideiglenes közúti jelzőtáblákat ki kell helyezni. A kivitelezés teljes időtartama alatt gondoskodni kell arról, hogy a munkaterületen a KRESZ, valamint az útéptési munkahelyek elkorlátozására vonatkozó intézkedésekben foglalt és a hatóságok által előírt forgalomtechnikai és egyéb rendelkezéseket betartsák. A kivitelezés megkezdését megelőzően a forgalomtechnikai tervekben előírt táblázást, elkorlátozást el kell végezni. A munkavégzés során a munkahelyek elkorlátozására ép, jó állapotú korlátokat kell alkalmazni. Az alkalmazott útelzáró eszközökön fel kell tüntetni a munkát végző vállalat nevét és címét. A munkaterületeket éjjel is jól láthatóan ki kell világítani.

Ezen terv az érvényes előírásoknak a 2/1984. (I.29.) KM-BM számú, valamint a a 20/1984. (XII.21.) KM számú rendeletben foglaltaknak megfelel. A kivitelezés idejére vonatkozó, részletes, tételes munkavédelmi, biztonságtechnikai, egészség- és környezetvédelmi előírásokat, és a MVSZ előírásokban kidolgozott intézkedéseket a kivitelezőnek kell elkészítenie és betartásukat ellenőrizni.

Budapest, 2013 május


Pretz Attila

(forg.techn.tervező)

Értékeztetve:	Szám:
2013. MÁJ 27	16-883
Melléklet:	Előszám:
5	16-805/12

K É R E L E M

a Józsefvárosi Önkormányzat tulajdonában lévő közterület használatához

Kérjük a nyomtatványt olvashatóan, nyomtatott betűvel kitölteni!

Gazdasági társaságok, egyéni cég, társadalmi és egyéb szervezetek esetében:

Kérelmező neve: Palota Pál, Egri László telefon:

Kapcsolattartó ügyintéző neve: Baranyai Attila telefon:

Székhelye: irsz.: 1088 helység: Budapest (u, tér): Könyv Sza. utca szám: 2

Cégjegyzék szám/Nyilvántartási szám: Társadalmi szervezet nyilvántartási száma: 15023

Bankszámlaszáma: [] - [] - []

Adószáma: 18409215 - 1 - 42

Egyéni vállalkozás esetében:

Kérelmező neve: telefon:

Lakcíme: irsz.: [] helység: (u, tér): szám:

Vállalkozó nyilvántartási száma: []

Adószáma: [] - [] - []

Bankszámlaszáma: [] - [] - []

Magánszemélyek esetében:

Kérelmező neve: telefon:

Lakcíme: irsz.: [] helység: (u, tér): szám:

Születési helye: ideje: [] év [] hó [] nap, anyja neve:

Megjegyzés: Fenti adatok közlése a közterület-használati kérelmek elbírálásához, a közterület-használatok ellenőrzéséhez szükségesek. Az adatokat a Polgármesteri Hivatal és a Józsefvárosi Közterület-felügyelet kezelik. Jelen tájékoztatás a 2011. évi CXII. törvényen alapul.

Közterület-használat ideje: 2013. év 06. hó 06. naptól - 2013. év 06. hó 09. napig

(Több időpont,- helyszín esetén kérünk listát mellékelni!)


Közterület-használat célja: Földelent

Közterület nagysága: 300 m²/db

Közterület helye: Budapest, VIII. kerület. Könyv Sza. utca, Herény utca, Baross utca, Könyv Sza. utca

Baross utca, Herény utca, Baross utca, Könyv Sza. utca (utca, tér) szám előtti: járdán, útesten, zöldterületen vagy

Egyéb (LEVELEZÉSI CÍM, amennyiben a fenti adatoktól eltér, stb.):

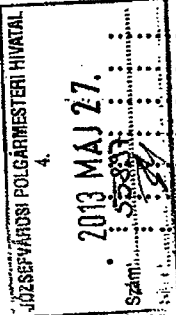

Kérjük a túloldalon jelzett mellékleteket csatolni, és a kérelemnyomtatványt aláírni szíveskedjék!



Közterület foglalási igények, elképzelések

Tisztelt Józsefvárosi Önkormányzat!

2013. június 6-a és 9-e között tervezzük megrendezni a Főzdefeszt névre hallgató, ingyenes sörfesztivált a nyolcadik kerület Palotanegyed területén. Ez egészen pontosan a Krúdy Gyula utca – Horánszky utca saroktól a Mikszáth Kálmán téren keresztül a Reviczky utcán keresztül a Szabó Ervin téren át a Baross utca 4-es számig található területen helyezkedik el a terveink szerint.

A mellékelt térképen bejelöltük az általunk lezárni kívánt útszakaszokat. Ez technikailag csak a Szentkirályi utca Baross utca és Múzeum utca szakaszát, illetve a Reviczky utcát és az Ötpacsirta utcát érintené.

Az említett szakaszokon a közterületi parkolásra van lehetőség, ezért a fesztivált érintő csütörtöki napon (06.06.) 12 órától zárnánk le (Reviczky – Ötpacsirta), illetve a Szentkirályi utca Baross utca és a Múzeum utca közti szakaszát már 06.05-én, szerda este nyolctól kivennénk a forgalomból az építési munkálatok miatt. Továbbá 06.10., hétfőn 12h óráig a szükséges bontási munkálatok miatt.

Az itt felsorolt lezárási igényeket párhuzamosan a közterület-felügyeletnek is megküldtük. Erről még zajlanak a további egyeztetések.

A térképen bejelöltük a területen található mobil mellékhelyiségeket. Ennek során a tervezett menekülési útvonalakat figyelembe véve helyezzük el őket. Illetve a Reviczky utcába tervezett 6 darab faház csakis csütörtökön a lezárást követően kerülne kihelyezésre, tehát a parkolók rendeltetésszerű használatát nem akadályozná az említett időpontig.

Biztonság

A rendezvény hivatalosan június 6-án déli 12 órakor indul, és tart június 9-én éjfélig. Az építési munkálatok június 5-én, szerda este 8 órától kezdődnek, míg a bontási munkálatok június 10-én, hétfő délután 14 óráig tartanak.

Ez idő alatt a rendezvény biztonságáért a Rideg Security cég biztonsági szolgálata felel. Az általuk elkészített biztonsági technikai terv alapján fog zajlani az őrzés-védés a rendezvény ideje alatt.

Hulladékkezelés

A rendezvény ideje alatt a takarító személyzet folyamatosan takarítja a keletkezett hulladékot. Ezen kívül a rendezvény ideje alatt a terület vendéglátó egységei is segítik a hulladék eltakarítását. Adott rendezvény nap végén a teljes terület hulladékmentesítése megtörténik, ezzel segítve az problémamentes lebonyolítást a rendezvény és az itt lakók között. Célunk, hogy a kerületi lakosok komfortérzetét véletlenül se zavarjuk; ezért a rendezvény főbb gócpontjain kihelyezett kukák segítségével hulladék mentesítjük, melyet a Piarista Gimnázium épületén belül gyűjtünk, és a rendezvény végeztével egyben történik az elszállítása.

Ennek problémamentes lebonyolításában rendkívüli módon számítunk a józsefvárosi önkormányzat segítségére.


Energiaellátás, áramfelhasználás

A helyszínen három helyen található ipari áram kiállítás: Baross utca 10., Baross 6. illetve a Mikszáth Kálmán téren. Ezekből lesz az érintésvédelmi előírásoknak megfelelően a szükséges áramfelhasználás megoldva. Ennek kiépítésében is számítunk az önkormányzat segítségére.

Ezen túlmenően az adott vendéglátóhelyekről is történik áramfelvétel, a törvényi előírásoknak megfelelően az adott vendéglátó egység intézi a szakszerű kivitelezést.

Budapest, 2013. május 23.

Tisztelettel:

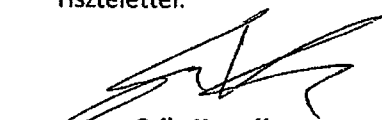

Szily Kornél
Palota Piknik Egyesület
Elnök

kitelepülő neve	méret / vendéglátó
Legenda	8.5x3.7
Nobilis	3x2
Léhűtő	4x2
ChechIn	4x3
Armando	5x2.5
Kárpi	Fecske
Stari	7x3
busz	3x2
Bors (Szörp)	4x2
Bohémia	4x2
BelgaCo	4x2
Kaltenecker	4x2
Kissler	4x2
Zing Burger	7.5x3
Brandecker	4x2
"angol"	3x2.5
Szarvaskolbász	4x2
Sörmanufaktúra	4x2
Zips	6x3
Kaltenberg	4x2
Élesztő	4x2
Serforrás	4x2
Pivo	4x2
Gyertyános	4x2
Soproni	4x2
Köles	Don Leone / 4x2
Hopfanatic	4x2
Paulaner	Zappa
Rizmájer	Vostro
Palóc	Blues
Mályi Ászok	Leonardo
Kapucnis	Fiktív
Békésszentandrás	Darshan

**Közigazgatási és Igazságügyi Minisztérium**Céginformációs és az Elektronikus Cégeljárásban Közreműködő Szolgálat
1055 Budapest, Kossuth tér 4.**Cégkivonat**

A Cg.01-06-767474 cégjegyzékszámú MABIN Kereskedelmi és Szolgáltató Betéti Társaság (1149 Budapest, Limanova tér 24. 3. em. 6.) cég 2013. május 15. napján hatályos adatai a következők:

I. Cégformától független adatok

1. **Általános adatok**
Cégjegyzékszám:01-06-767474
Cégforma: Betéti társaság
Bejegyzve: 2004/12/18

2. **A cég elnevezése**
2/1. MABIN Kereskedelmi és Szolgáltató Betéti Társaság
Hatályos: 2004/12/18 ...

3. **A cég rövidített elnevezése**
3/1. MABIN Bt.
Hatályos: 2004/12/18 ...

5. **A cég székhelye**
5/2. 1149 Budapest, Limanova tér 24. 3. em. 6.
A változás időpontja: 2009/07/09
Bejegyzés kelte: 2009/07/20
Hatályos: 2009/07/09 ...

6. **A cég telephelye(i)**
6/1. 1087 Budapest, Luther u 1/C.
A változás időpontja: 2009/07/09
Bejegyzés kelte: 2009/07/20
Hatályos: 2009/07/09 ...

8. **A létesítő okirat kelte**
8/1. 2004. november 24.
Hatályos: 2004/12/18 ...

8/2. 2009. július 9.
Bejegyzés kelte: 2009/07/20
Hatályos: 2009/07/20 ...

902. **A cég tevékenysége**
9/68. 4649 '08 Egyéb háztartási cikk nagykereskedelme m.n.s.
Főtevékenység.
Bejegyzés kelte: 2013/02/19 Közzétéve: 2013/04/18
Hatályos: 2013/02/19 ...

9/69. 4612 '08 Alapanyag, üzemanyag ügynöki nagykereskedelme
Bejegyzés kelte: 2013/02/19 Közzétéve: 2013/04/18
Hatályos: 2013/02/19 ...

- Bejegyzés kelte: 2013/02/19 Közzétéve: 2013/04/18
Hatályos: 2013/02/19 ...
- 9/84. 6399 '08 M.n.s. egyéb információs szolgáltatás
Bejegyzés kelte: 2013/02/19 Közzétéve: 2013/04/18
Hatályos: 2013/02/19 ...
- 9/85. 4643 '08 Elektronikus háztartási cikk nagykereskedelme
Bejegyzés kelte: 2013/02/19 Közzétéve: 2013/04/18
Hatályos: 2013/02/19 ...
- 9/86. 4647 '08 Bútor, szőnyeg, világítóberendezés nagykereskedelme
Bejegyzés kelte: 2013/02/19 Közzétéve: 2013/04/18
Hatályos: 2013/02/19 ...
- 9/87. 4648 '08 Óra-, ékszer-nagykereskedelem
Bejegyzés kelte: 2013/02/19 Közzétéve: 2013/04/18
Hatályos: 2013/02/19 ...
- 9/88. 4673 '08 Fa-, építőanyag-, szaniteráru-nagykereskedelem
Bejegyzés kelte: 2013/02/19 Közzétéve: 2013/04/18
Hatályos: 2013/02/19 ...
- 9/89. 4741 '08 Számítógép, periféria, szoftver kiskereskedelme
Bejegyzés kelte: 2013/02/19 Közzétéve: 2013/04/18
Hatályos: 2013/02/19 ...
- 9/90. 4742 '08 Telekommunikációs termék kiskereskedelme
Bejegyzés kelte: 2013/02/19 Közzétéve: 2013/04/18
Hatályos: 2013/02/19 ...
- 9/91. 4753 '08 Takaró, szőnyeg, fal-, padlóburkoló kiskereskedelme
Bejegyzés kelte: 2013/02/19 Közzétéve: 2013/04/18
Hatályos: 2013/02/19 ...
- 9/92. 4759 '08 Bútor, világítási eszköz, egyéb háztartási cikk kiskereskedelme
Bejegyzés kelte: 2013/02/19 Közzétéve: 2013/04/18
Hatályos: 2013/02/19 ...
- 9/93. 4764 '08 Sportszer-kiskereskedelem
Bejegyzés kelte: 2013/02/19 Közzétéve: 2013/04/18
Hatályos: 2013/02/19 ...
- 9/94. 4765 '08 Játék-kiskereskedelem
Bejegyzés kelte: 2013/02/19 Közzétéve: 2013/04/18
Hatályos: 2013/02/19 ...
- 9/95. 4776 '08 Dísznövény, vetőmag, műtrágya, hobbiállat-eledel kiskereskedelme
Bejegyzés kelte: 2013/02/19 Közzétéve: 2013/04/18
Hatályos: 2013/02/19 ...
- 9/96. 4777 '08 Óra-, ékszer-kiskereskedelem
Bejegyzés kelte: 2013/02/19 Közzétéve: 2013/04/18

Adóazonosító jel: 8336612637
A képviselet módja: önálló
A képviseletre jogosult tisztsége: üzletvezetésre jogosult tag (vezető tisztségviselő)
Jogviszony kezdete: 2004/11/24
A változás időpontja: 2013/01/10
Bejegyzés kelte: 2013/01/15 Közzétéve: 2013/01/31
Hatályos: 2013/01/10 ...

20. **A cég statisztikai számjele**

20/3. 22121729-4649-212-01.

Bejegyzés kelte: 2009/05/20

Hatályos: 2009/05/20 ...

21. **A cég adószáma**

21/3. Adószám: 22121729-1-42.

Közösségi adószám: HU22121729.

Adószám státusza: érvényes adószám

Státusz kezdete: 2004/12/06

A változás időpontja: 2013/01/01

Bejegyzés kelte: 2013/01/02 Közzétéve: 2013/01/17

Hatályos: 2013/01/01 ...

32. **A cég pénzforgalmi jelzőszáma**

32/2. 16200120-18518485-00000000

A számla megnyitásának dátuma: 2013/01/02.

A pénzforgalmi jelzőszámot a MAGNET MAGYAR KÖZÖSSÉGI BANK ZRT. ZUGLÓ FIÓK (1149 BUDAPEST, NAGY LAJOS KIRÁLY útja 214.) kezeli.

Céjegyékszám: 01-10-046111

Bejegyzés kelte: 2013/01/09 Közzétéve: 2013/01/24

Hatályos: 2013/01/09 ...

II. Cégformától függő adatok

1. **A beltag(ok) adatai**

1/2. Rubin Gábor Jenő (an.: Lovas Veronika)

Születési ideje: 1959/03/01

1147 Budapest, Ilosvai Selymes utca 7-9. 2. em. 6.

A tagsági jogviszony kezdete: 2004/12/18

A változás időpontja: 2013/01/10

Bejegyzés kelte: 2013/01/15 Közzétéve: 2013/01/31

Hatályos: 2013/01/10 ...

2. **A kültag(ok) adatai**

2/2. Rubinné Mayer Ágnes (an.: Fuchs Zsuzsanna)

Születési ideje: 1962/02/14

1149 Budapest, Limanova tér 24. III. em. 6.

A tagsági jogviszony kezdete: 2004/12/18

A változás időpontja: 2013/01/10

Bejegyzés kelte: 2013/01/15 Közzétéve: 2013/01/31

Hatályos: 2013/01/10 ...

Készült: 2013/05/15 21:08:44. A szolgáltatott adatok a kibocsátás időpontjában megegyeznek a cégnyilvántartó rendszer adataival.

Microsec Céginformációs szolgáltató

Aláírási címpéldány

Alulírott **Rubin Gábor Jenő** (született: Budapest, 1959. március 01. anyja neve: Lovas Veronika) Budapest III. kerület, Lajos utca 49/A. IV/1. szám alatti lakos, mint a **MABIN Kereskedelmi és Szolgáltató Betéti Társaság** (székhelye: 1036 Budapest, Lajos utca 49/A. IV/1.) üzletvezetője és képviselője a társaságot akként jegyzem, hogy a társaság kézzel vagy géppel előírt, előnyomott vagy nyomtatott cégneve alá, vagy fölé a nevemet önállóan az alábbiak szerint írom:

Rubin Gábor



dr. Holly Zsuzsanna közjegyzői irodája

dr. Böröcz Helga közjegyzőhelyettes
Budapest IV., Munkásotthon u. 18.I/6.
Telefon: 3697-350, 370-4079.

20.830/2004. ügyszám

Tanúsítom **Rubin Gábor Jenő** (született: Budapest, 1959. március 01. anyja neve: Lovas Veronika) Budapest III. kerület, Lajos utca 49/A. IV/1. szám alatti lakos - aki személyazonosságát az előttem felmutatott AJ 119828 számú személyi igazolványával igazolta - ezen "Aláírási Címpéldány" megnevezésű okiraton szereplő aláírásának valódiságát.

Kelt Budapesten, 2004. Kettőezer-negyedik évi november hó 25. Huszonötödik napján. —



Dr. Böröcz Helga
dr. Böröcz Helga
közjegyzőhelyettes



Amp dalura 2012 marcus