

**Budapest Főváros VIII. kerület Józsefváros Önkormányzat Képviselő-testületének
Városgazdálkodási és Pénzügyi Bizottsága**

Vagyongazdálkodási és Üzemeltetési Ügyosztály

4. 1. sz. napirend
POT

**ELŐTERJESZTÉS
a Városgazdálkodási és Pénzügyi Bizottság 2013. június 10-i ülésére**

Tárgy: Közterület használati kérelmek elbírálása

Előterjesztő: Szűcs Tamás ügyosztályvezető
Készítette: Berényi Melinda ügyintéző
A napirendet nyilvános ülésen kell tárgyalni.
A döntés elfogadásához egyszerű szavazattöbbség szükséges.
Melléklet: 9 db

Tisztelt Városgazdálkodási és Pénzügyi Bizottság!

A Józsefvárosi Önkormányzat tulajdonában lévő közterületek használatáról és használatának rendjéről szóló 18/2013. (IV. 24.) önkormányzati rendelet (a továbbiakban: Rendelet) 12. §-a értelmében a közterület-használattal – hozzájárulással és elutasítással – kapcsolatos önkormányzati hatósági eljárásban a hivatkozott rendeletben rögzítettek szerint elsőfokon a Városgazdálkodási és Pénzügyi Bizottság dönt. A Rendelet melléklete meghatározza a közterület használatok utáni fizetendő díj mértékét.

A Rendelet 18.§ (2) bekezdése az alábbiak szerint rendelkezik:

„Tartós (6 hónapot meghaladó) közterület-használat esetén a Bizottság a jogosult kérelmére méltányosságból havonta, negyedévente vagy félévente esedékes, egyenlő összegű díjfizetést is megállapíthat, melyet a közterület-használati hozzájárulásban rögzíteni kell.”

A Rendelet 24. § (1) bekezdése szerint:

„A Rendelet 2. melléklete alapján megállapított közterület-használati díjak korlátlanul csökkenthetőek vagy elengedhetők:

- a) az Önkormányzat érdekében végzett építési, felújítási munkálatok végzése esetében;*
- b) a fővárosi, vagy önkormányzati pályázaton elnyert támogatásból történő épület felújítások esetében;*
- c) humanitárius és karitatív célok érdekében végzett tevékenység esetében;*
- d) kulturális és környezetvédelmi célok érdekében végzett tevékenység esetében;*
- e) minden olyan esetben, amikor a Bizottság úgy ítéli meg, hogy az Józsefváros érdekeit szolgálja;*
- f) bejegyzett politikai pártok, egyházak és társadalmi szervezetek nem kereskedelmi célú rendezvénye esetében;*
- g) oktatási, tudományos vagy ismeretterjesztő témájú filmalkotások forgatása esetében;*
- h) a Filmtv. hatálya alá nem tartozó alkotások forgatása esetén, ahol az igénybeveendő terület a 15 m²-t elérő, de a 20 m²-t meg nem haladó területű;*
- i) a Filmtv. hatálya alá nem tartozó alkotások forgatása esetén, amelynek időtartama a kérelmezett időponttól számított 30 naptári napon belül összességében nem haladja meg a 2 naptári napot.”*

Az elmúlt időszakban a Hivatalhoz az alábbi közterület-használati hozzájárulás iránti kérelem érkezett.

1.	
Közterület-használó, kérelmező:	Józsefvárosi Városüzemeltetési Szolgálat
Közterület-használat ideje:	(1084 Budapest, Mátyás tér 15.)
Közterület-használat célja:	2013. június 10.-2013. június 28.
Közterület-használat helye:	építési munkaterület (faültetés)
	Trefort u. 2-8.
	Bródy Sándor u. 3-9.
	Bródy Sándor u. 19-21.

Somogyi Béla u. 8-26.
Rökk Szilárd u. 23.a-45.
Közterület-használat nagysága: 77 m²
Közterület-használat díja: díjmentes

Megjegyzés: A Képviselő-testület a 287/2012. (VIII.29.) sz. határozatával döntött arról, hogy a Palotanegyedben új fasorokat telepít, melyek beszerzését, telepítését, gondozását, fenntartását a Józsefvárosi Városüzemeltetési Szolgálat bonyolítja le.

A Vagyongazdálkodási és Üzemeltetési Ügyosztály javasolja a díjmentesség biztosítását tekintettel a Rendelet 33. § g) pontjában foglaltakra.

2.

Közterület-használó, kérelmező: **WORTEX Kft.**
(1136 Budapest, Hegedűs Gyula u. 21.)
Közterület-használat ideje: 2013. június 11.-2013. október 30.
Közterület-használat célja: építési munkaterület (állványzat, konténer, rakodási terület)
Közterület-használat helye: Bauer Sándor u. 19.
Közterület-használat nagysága: 290 m²
Közterület-használat díja: 250,- Ft/ m²/nap

Megjegyzés: A WORTEX Kft. a Magdolna Projekt III. Uniós Pályázat megvalósításával kapcsolatban végzi a Bauer Sándor u. 19. sz. társasház homlokzat felújítását.

A Vagyongazdálkodási és Üzemeltetési Ügyosztály javasolja a díjmentesség biztosítását tekintettel a Rendelet 24. § (1) bekezdés a) és e) pontjában foglaltakra.

3.

Közterület-használó, kérelmező: **WALL PLUS Bt.**
(1086 Budapest, Dobozi u. 41.)
Közterület-használat ideje: 2013. június 13.-2013. szeptember 13.
Közterület-használat célja: építési munkaterület (homlokzat felújítás)
Közterület-használat helye: Mátyás tér 12.
Közterület-használat nagysága: 14 m²
Közterület-használat díja: 400,- Ft/ m²/nap

Megjegyzés: A WALL PLUS Bt. a Magdolna Projekt III. Uniós Pályázat megvalósításával kapcsolatban végzi a Mátyás tér 12. sz. társasház homlokzat felújítását.

A Vagyongazdálkodási és Üzemeltetési Ügyosztály javasolja a díjmentesség biztosítását tekintettel a Rendelet 24. § (1) bekezdés a) és e) pontjában foglaltakra.

4.

Közterület-használó, kérelmező: **Rijon Kft.**
(1082 Budapest, Üllői út 60-62.)
Közterület-használat ideje: 2013. június 10.-2014. június 09.
Közterület-használat célja: vendéglátó terasz
Közterület-használat nagysága: 18 m²
Közterület-használat helye: Futó u. 54. (Üllő út sarok)
Közterület-használat díja: főszezon: 1 870,- Ft/m²/hó +ÁFA
elő-,utószezon: 1 039,- Ft/m²/hó +ÁFA
szeznonon kívül: 104,- Ft/m²/hó +ÁFA

Megjegyzés: A Rijon Kft. előzőleg 2012. június 1-től 2012. október 30-ig kapott közterület-használati engedélyt a Városgazdálkodási és Pénzügyi Bizottság 656/2012. (V.30.), valamint a 1221/2012. (X.10.) sz. határozataival. Az engedély a 16-350/2012., valamint a 16-350/4/2012. számon kiadásra került. A Kft. ennek megújítását kéri a Tisztelt Bizottságtól. A terasz kitelepülésével kapcsolatban a Budapesti Rendőr-főkapitányság VIII. kerületi Rendőrkapitányság közlekedés, közrend és közbiztonság szempontjából, a Hatósági Ügyosztály Igazgatási Iroda kereskedelmi szempontból, a Városfejlesztési és Főépítési Ügyosztály Főépítési Iroda városképi szempontból nem emelt kifogást.

5.

Közterület-használó, kérelmező:	RusContact Kft. (1088 Budapest, Mikszáth Kálmán tér 2.)
Közterület-használat ideje:	2013. április 25.-2013. szeptember 24.
Közterület-használat célja:	vendéglátó terasz
Közterület-használat helye:	Lőrinc pap tér
Közterület-használat nagysága:	16 m ²
Közterület-használat díja:	főszezon: 3 325,- Ft/m ² /hó +ÁFA elő,-utószezon: 2 078,- Ft/m ² /hó +ÁFA szeznonon kívül: 208,- Ft/m ² /hó +ÁFA

Megjegyzés: A Városgazdálkodási és Pénzügyi Bizottság a 361/2013. (IV.15.) sz. határozattal járult hozzá a RusContact Kft. közterület használatához vendéglátó terasz kitelepülés céljából 2013. április 25-től 2013. szeptember 24-ig. A közterület-használatot a cég nem kezdte meg. A RusContact Kft. 2013. május 29-én kérelmet nyújtott be, mely alapján a vendéglátó teraszt más formában, más elhelyezkedéssel kívánják üzemeltetni, kérik, hogy a 361/2013. (IV.15.) sz. közterület-használati határozatot a Városgazdálkodási és Pénzügyi Bizottság vonja vissza.

6.

Közterület-használó, kérelmező:	Kisfaludy Ház Kft. (1133 Budapest, Gogol u. 15.)
Közterület-használat ideje:	2013. június 17.-2013. július 06.
Közterület-használat célja:	építési munkaterület (homlokzati állványrendszer)
Közterület-használat helye:	Kisfaludy u. 18-20.
Közterület-használat nagysága:	73 m ²
Közterület-használat díja:	250,- Ft/ m ² /nap
Parkolásból származó díjkiesés:	2650,- Ft/nap

Megjegyzés: A Kisfaludy Ház Kft. a Kisfaludy u. 18-20. sz. alatti 35613 hrsz-ú 93 lakásos társasház külső munkáit kívánja folytatni. A régebbi-be nem fizetett- közterület-használatot behajtás céljából az Ügyosztály átadja a Törvényességi és Perképviselési Irodának.

Az új közterület-használatlalt kapcsolatban a Vagyongazdálkodási és Üzemeltetési Ügyosztály javasolja a Tisztelt Bizottságnak, hogy amennyiben hozzájárul a közterület-használatához, akkor kötelezze az építtetőt a közterület-használati díj megfizetésére a járda teljes szélességében, 2012. 03.22-től az utcafronti telekhatár síkján túllógó elektromos kapcsoló szekrény utáni díj megfizetésére, valamint a kieső parkolás utáni díj megfizetésére is.

7.

Közterület-használó, kérelmező:	Józsefvárosi Közösségi Házak Nonprofit Kft. (1084 Budapest, Mátyás tér 15.)
Közterület-használat ideje:	2013. június 17.-2013. augusztus 23.
Közterület-használat célja:	Napközis gyermektábor
Közterület-használat helye:	Mátyás tér 15. sz. előtti park és játszótér
Közterület-használat nagysága:	400 m ²
Közterület-használat díja:	251,- Ft/ m ² /nap

Megjegyzés: A Vagyongazdálkodási és Üzemeltetési Ügyosztály javasolja a díjmentesség biztosítását, tekintettel a Rendelet 24. § (1) bekezdés d) és e) pontjában foglaltakra.

8.

Közterület-használó, kérelmező:	Biovillage Kft. (1081 Budapest, Népszínház u. 27.)
Közterület-használat ideje:	2013. június 20.-2014. június 19.
Közterület-használat célja:	árubemutató
Közterület-használat helye:	Népszínház u. 27.
Közterület-használat nagysága:	2 m ²
Közterület-használat díja:	2 019,- Ft/ m ² /hó

9.

Közterület-használó, kérelmező:	Biovillage Kft. (1081 Budapest, Népszínház u. 27.)
Közterület-használat ideje:	2013. június 20.-2014. június 19.
Közterület-használat célja:	árubemutató
Közterület-használat helye:	Népszínház u. 23.
Közterület-használat nagysága:	2 m ²
Közterület-használat díja:	2 019,- Ft/ m ² /hó

Fentiek alapján kérem az alábbi határozati javaslat elfogadását.

Határozati javaslat

I. A Városgazdálkodási és Pénzügyi Bizottság úgy dönt, hogy közterület-használati hozzájárulást ad – díjmentességgel - az alábbi ügyekben:

1.

Közterület-használó, kérelmező:	Józsefvárosi Városüzemeltetési Szolgálat (1084 Budapest, Mátyás tér 15.)
Közterület-használat ideje:	2013. június 10.-2013. június 28.
Közterület-használat célja:	építési munkaterület (faültetés)
Közterület-használat helye:	Trefort u. 2-8. Bródy Sándor u. 3-9. Bródy Sándor u. 19-21. Somogyi Béla u. 8-26. Rökk Szilárd u. 23.a-45.
Közterület-használat nagysága:	77 m ²

2.

Közterület-használó, kérelmező:	WORTEX Kft. (1136 Budapest, Hegedűs Gyula u. 21.)
Közterület-használat ideje:	2013. június 11.-2013. október 30.
Közterület-használat célja:	építési munkaterület (állványzat, konténer, rakodási terület)
Közterület-használat helye:	Bauer Sándor u. 19.
Közterület-használat nagysága:	290 m ²

3.

Közterület-használó, kérelmező:	WALL PLUS Bt. (1086 Budapest, Dobozi u. 41.)
Közterület-használat ideje:	2013. június 13.-2013. szeptember 13.
Közterület-használat célja:	építési munkaterület (homlokzat felújítás)
Közterület-használat helye:	Mátyás tér 12.
Közterület-használat nagysága:	14 m ²

4.

Közterület-használó, kérelmező:	Józsefvárosi Községi Házak Nonprofit Kft. (1084 Budapest, Mátyás tér 15.)
Közterület-használat ideje:	2013. június 17.-2013. augusztus 23.
Közterület-használat célja:	Napközis gyermektábor
Közterület-használat helye:	Mátyás tér 15. sz. előtti park és játszótér
Közterület-használat nagysága:	400 m ²

Felelős: polgármester
Határidő: 2013. június 10.

II. A Városgazdálkodási és Pénzügyi Bizottság úgy dönt, hogy közterület-használati hozzájárulást ad – teljes díjfizetéssel - az alábbi ügyben:

1.

Közterület-használó, kérelmező: **Rijon Kft.**
(1082 Budapest, Üllői út 60-62.)
Közterület-használat ideje: 2013. június 10.-2014. június 09.
Közterület-használat célja: vendéglátó terasz
Közterület-használat nagysága: 18 m²
Közterület-használat helye: Futó u. 54. (Üllő út sarok)

2.

Közterület-használó, kérelmező: **Biovillage Kft.**
(1081 Budapest, Népszínház u. 27.)
Közterület-használat ideje: 2013. június 20.-2014. június 19.
Közterület-használat célja: árubemutató
Közterület-használat helye: Népszínház u. 27.
Közterület-használat nagysága: 2 m²

3.

Közterület-használó, kérelmező: **Biovillage Kft.**
(1081 Budapest, Népszínház u. 27.)
Közterület-használat ideje: 2013. június 20.-2014. június 19.
Közterület-használat célja: árubemutató
Közterület-használat helye: Népszínház u. 23.
Közterület-használat nagysága: 2 m²

Felelős: polgármester
Határidő: 2013. június 10.

III. A Városgazdálkodási és Pénzügyi Bizottság úgy dönt, hogy a 361/2013. (IV.15.) sz. határozatát 2013. június 10-től visszavonja.

Felelős: polgármester
Határidő: 2013. június 10.

IV. A Városgazdálkodási és Pénzügyi Bizottság – fenntartva korábbi állásfoglalását 1486/2012. (XII.12.) sz. határozat - úgy dönt, hogy közterület-használati hozzájárulást ad teljes díjfizetéssel a Kisfaludy Ház Kft-nek, amennyiben a Kisfaludy Ház Kft. megfizeti a járda teljes szélességében a közterület-használati díjat, 2012. 03.22-től az utcafronti telekhatár síkján túllógó elektromos kapcsoló szekrény utáni díjat, valamint a kieső parkolás utáni díjat is összesen 858 742,- Ft összegben.

Felelős: polgármester
Határidő: 2013. június 10.

A döntés végrehajtását végző szervezeti egység: Vagyongazdálkodási és Üzemeltetési Ügyosztály
Gazdálkodási Iroda

A lakosság széles körét érintő döntések esetén javaslata a közzététel módjára:
nem indokolt hirdetőtáblán honlapon

Budapest, 2013. június 3.


Szűcs Tamás
ügyosztályvezető

KÉSZÍTETTE: VAGYONGAZDÁLKODÁSI ÉS ÜZEMELTETÉSI ÜGYOSZTÁLY GAZDÁLKODÁSI IRODA

LEÍRTA: BERÉNYI MELINDA ÜGYINTÉZŐ 

PÉNZÜGYI FEDEZETET IGÉNYEL/NEM IGÉNYEL, IGAZOLÁS: 

JOGI KONTROLL: 


ELLENŐRIZTE:



DR. MÉSZÁR ERIKA
ALJEGYZŐ


2013 JÚN 07.

BETERJESZTÉSRE ALKALMAS:

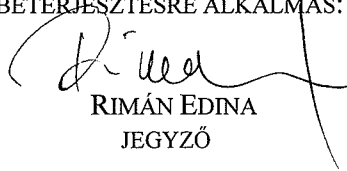

RIMÁN EDINA
JEGYZŐ

JÓVÁHAGYTA:

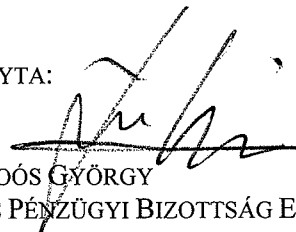

SOÓS GYÖRGY

A VÁROSGAZDÁLKODÁSI ÉS PÉNZÜGYI BIZOTTSÁG ELNÖKE

Budapest Főváros VIII. kerület Józsefvárosi Önkormányzat Polgármesteri Hivatala
Vagyongazdálkodási és Üzemeltetési Ügyosztály
1082 Budapest
Baross utca 63-67.

K É R E L E M

a Józsefvárosi Önkormányzat tulajdonában lévő közterület használatához

Kérjük a nyomtatványt olvashatóan, nyomtatott betűvel kitölteni!

Gazdasági társaságok, egyéni cég, társadalmi és egyéb szervezetek esetében:

Kérelmező neve: JÓZSEFVÁROSI VÁROSI ÜZEMELTETÉSI SZOLGÁLAT telefon:
Kapcsolattartó ügyintéző neve: SZILÁGYI SAMUEL telefon:
Székhelye: irsz.: 1082 helység: BUDAPEST (u, tér): MATYÁS TÉR szám: 15
Cégyegyzék szám/ Nyilvántartási szám: 079163 (PIR TÖRZSSZÁR)
Bankszámlaszám: 14400309 19063269 01000003
Adószáma: 16923656 - 2 40

Egyéni vállalkozás esetében:

Kérelmező neve: telefon:
Lakcíme: irsz.: helység: (u, tér): szám:
Vállalkozó nyilvántartási száma:
Adószáma:
Bankszámlaszám: - -

Magánszemélyek esetében:

Kérelmező neve: telefon:
Lakcíme: irsz.: helység: (u, tér): szám:
Születési helye: ideje: év hó nap, anyja neve:

Megjegyzés: Fenti adatok közlése a közterület-használati kérelmek elbírálásához, a közterület-használatok ellenőrzéséhez szükségesek. Az adatokat a Polgármesteri Hivatal és a Józsefvárosi Közterület-felügyelet kezelik. Jelen tájékoztató a 2011. évi CXII. törvényen alapul.

Közterület-használat ideje: 2013. év 06. hó 01. naptól - 2013. év 06. hó 28. napig

(Több időpont,- helyszín esetén kérünk listát mellékelni!)

Közterület-használat célja: 287/2012 (VIII.29) KT HATÁROLAT VÉGRENÁJTÁSA
(PALOTANEGYED FÁKULTÉS)

Közterület nagysága: 76,5 m²/db

Közterület helye: Budapest, VIII. kerület: TRÉFORT U., BRÓOS S. U., SCHÖBI B. U., RÖKK S. U.

.....(utca, tér).....szám előtti: járdán, úttesten, zöldterületen vagy

Egyéb (LEVELEZÉSI CÍM, amennyiben a fenti adatoktól eltér, stb.):

PONTOS HELYSZÍNEK MEGNEVEZÉSE SZERINT: 2,25 m² EGY
FAHELY TERÜLETE, ÖSSZESEN 14 DB FAHELY.

Kérjük a túloldalon jelzett mellékleteket csatolni, és
a kérelemnyomtatványt aláírni szíveskedjék!

A kérelmező tudomásul veszi, hogy

- a kérelem benyújtása nem jogosítja fel a közterület használatára,
- a 24/2009. (V. 21.) önkormányzati rendelet 6. § (1) bekezdése szerint a közterület használatáért közterület-használati díjat köteles fizetni,
- a közterületen kizárólag a 210/2009.(IX.29.) Kormányrendelet 12. § (1) bekezdése alapján a rendelet 5. mellékletében meghatározott termékek árusíthatók.

A kérelemhez a kérelmezőnek az alábbi melléleteket kell csatolnia: (A csatolt mellékletet kérjük X-el jelölni)

1. A közterületen folytatni kívánt tevékenység gyakorlására feljogosító egyszerű okirat másolatát:	
- egyéni vállalkozás esetén: vállalkozói igazolványt,	
- gazdasági társaság, egyéni cég esetén: 30 napnál nem régebbi cégkivonatot, aláírási címpéldányt,	
- társadalmi és egyéb szervezetek esetében: a nyilvántartásba-vételüket igazoló okiratot,	
- östermelők esetén östermelői igazolványt.	
2. Az igényelt területre vonatkozó helyszínt ábrázoló vázlatot, amelyen szerepelnie kell a környező utcáknak is. A vázlaton az igényelt területnek - a szükséges méretekkel - úgy kell szerepelnie, hogy annak nagysága, elhelyezkedése egyértelműen megállapítható legyen (TERASZ, PAVILON ESETÉN: annak szélessége, hosszúsága; a terasz, pavilon szélénél az épület homlokzati falától és a járda szélétől való távolsága; terasz esetén annak az üzletnek a bejáratától való távolsága, amelyikhez tartozik; méterben mérve).	X
3. Az elhelyezni kívánt építmény, létesítmény, berendezés műszaki leírását és terveit; <i>teraszkérelmekhez a helyszín fotóját is csatolni szükséges.</i>	X
4. Meglévő létesítményre vonatkozó közterület-használati hozzájárulás megújítása esetén – városképvédelmi szempontok figyelembevétele miatt – fényképfelvételt kell becsatolni.	
5. Építési engedélyhez kötött építmény esetében vagy építési munkálatokkal összefüggő közterület-használat esetében az építőtől kapott meghatalmazást és a jogszabályban előírt esetekben a jogerős építésügyi hatósági engedélyt csatolni szükséges.	X
6. Közút igénybevétele esetén – a 2. pontban foglalt helyszínrajzon túl – a vonatkozó helyszínt ábrázoló forgalomtechnikai vázrajzot, amely beszerezhető a BKK Közúti Közlekedési Igazgatóság Közútkezelési Főosztály, Forgalomtechnikai Osztályán.	X

Figyelmeztetés:

A hiánytalanul kitöltött kérelemnyomtatvány és az előírt melléletek csatolásán túl, a pontos és egyértelmű helymeghatározás, valamint a meglévő létesítmény fotója elengedhetetlen a benyújtott kérelem érdemi elbírálásához!

A közterület-használatot – különösen – az alábbi jogszabályok szabályozzák:


- a Magyarország helyi önkormányzatairól szóló 2011. évi CLXXXIX. törvény
- a fővárosi közterületek használatáról és a közterületek rendjéről szóló 59/1995. (X. 20.) Kgy. rendelet
- a Józsefvárosi Önkormányzat tulajdonában lévő közterületek használatáról és használatának rendjéről szóló 24/2009. (V.21.) önkormányzati rendelet
- Józsefvárosi Kerületi Építési Szabályzatáról szóló 66/2007.(XII.12.) önkormányzati rendelet
- Budapesti Városrendezési és Építési Keretszabályzatról szóló 47/1998.(X.15.) Főv. Kgy. rendelet


NYILATKOZAT

- Alulírott hozzájárok személyes és különleges adataim (hozzátartozóim személyes adatai) a kezeléséhez és az eljáró hatóság felé továbbításához a jogosultság megállapítása és teljesítése céljából.
- Kérelmem benyújtásakor a Polgármesteri Hivatal Vagyongazdálkodási és Üzemeltetési Ügyosztály ügyintézőjétől tájékoztatást kaptam – melyet tudomásul vettem – az eljárás megindításának napjáról, az ügyintézési határidőről, az ügyemre irányadó jogszabály rendelkezéseiről, jogaimról és kötelezettségemről, továbbá kötelezettségem elmulasztásának jogkövetkezményeiről, a hivatali elérhetőségről.
- Kijelentem, hogy kérelmem teljesítése esetén a 2004. évi CXL. tv. 73/A. § (1) bekezdés b) pontja alapján a fellebbezési jogomról lemondok. Tudomásul veszem, hogy ezáltal az ügyemben hozott határozat annak közlésekor jogerőre emelkedik.

Budapest, 201... év... hó ... nap.


KÉRELMEZŐ ALÁÍRÁSA

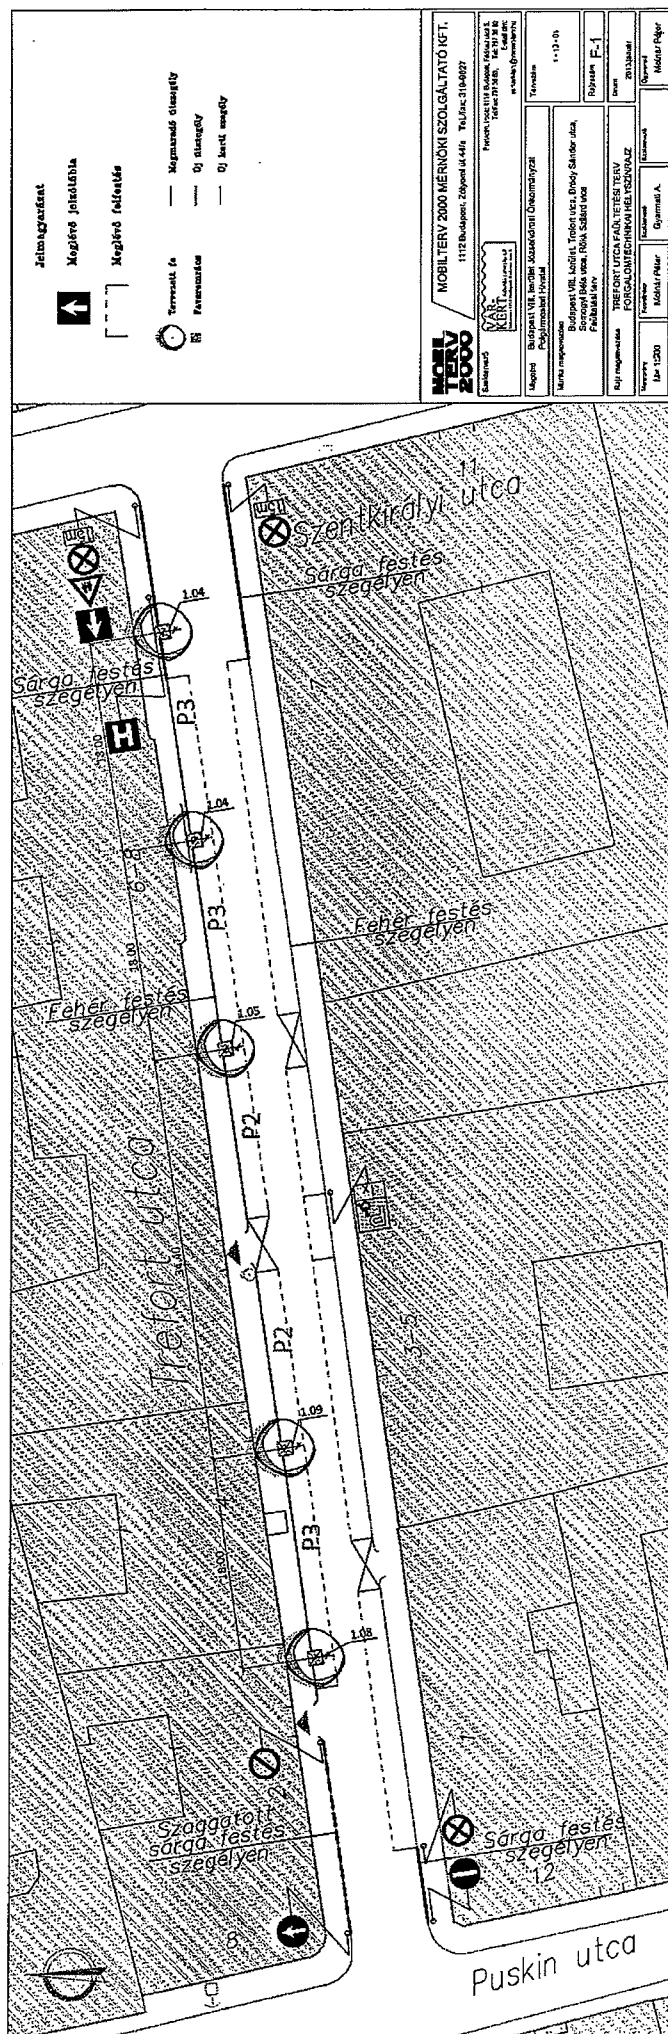

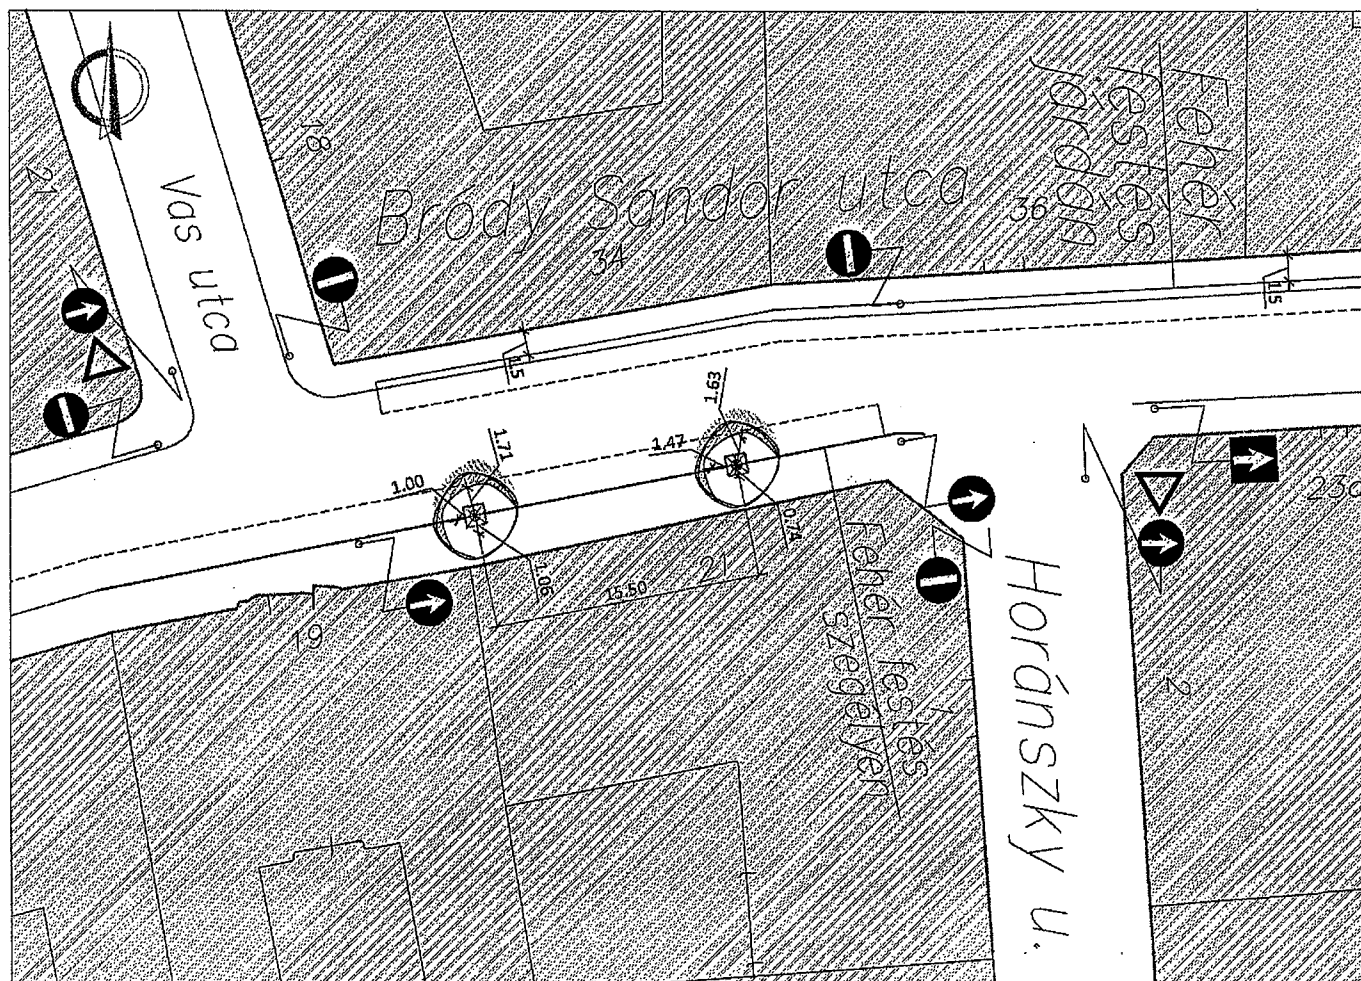

Jelmagyarázat



Meglévő jelzőtábla



Meglévő felfestés



Tervezett fa

Favéromráca

Megmaradó útszegély

Új útszegély

Új kerti szegély

MOBIL
TERV
2000

MOBILTERV 2000 MÉRNÖKI SZOLGÁLTATÓ KFT.

1112 Budapest, Zólyomi út 44/a Tel./fax: 819-9827

Szakfelvezető

VAR-
KERT
1112 Budapest, Zólyomi út 44/a
Tel./fax: 819-9827

Postacím, kód: 1114 Budapest, Fadrusz utca 5.
Tel/fax: 787 38 83. Tel: 797 36 80
E-mail cím:
varterv-terv@varterv-terv.hu

Megbízó Budapest VIII. kerület Józsefvárosi Önkormányzat
Polgármesteri Hivatal

Tervező

1-13-01

Munka megnevezése
Budapest VIII. kerület, Trefort utca, Bródy Sándor utca,
Somogyi Béla utca, Rökk Szilárd utca
Faültetési terv

Rajzszám **F-5**

Rajz megnevezése **BRÓDY SÁNDOR UTCA FAÜLTETÉSI TERV**
VAS UTCA - HORÁNSZKY UTCA KÖZÖTTI SZAKASZ
FORGALOMTECHNIKAI HELYSZÍNRAJZ

Datum
2013. január

Méretarány

M=1:200

Koordinátor

Molnár Péter

Szakfelvezető


Gyarmati A.

Szakfelvezető

Gyarmati A.

Összeváz

Molnár Péter

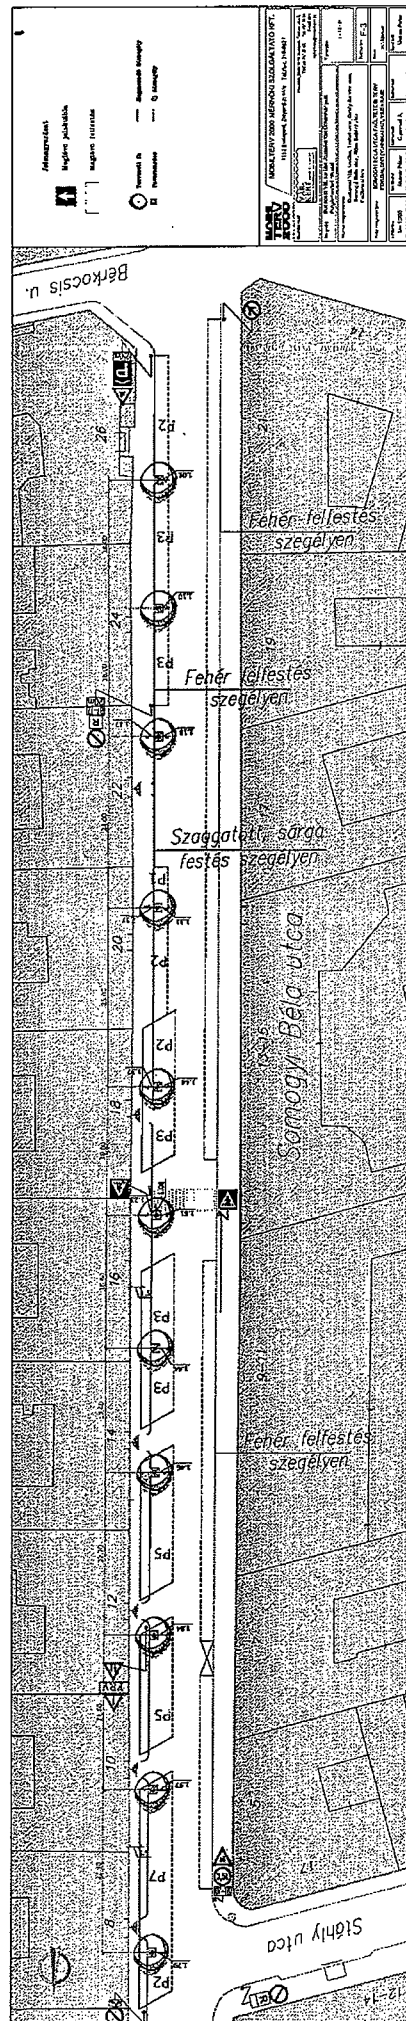

K É R E L E M

a Józsefvárosi Önkormányzat tulajdonában lévő közterület használatához

Kérjük a nyomtatványt olvashatóan, nyomtatott betűvel kitölteni!

Gazdasági társaságok, egyéni cég, társadalmi és egyéb szervezetek esetében:

Kérelmező neve: WORTEX KFT telefon:
Kapcsolattartó ügyintéző neve: Kertész Balázs telefon:
Székhelye: irsz.: 11136 helység: BUDAPEST (u, tér): HEGEDŰS 97 szám: 21
Cégjegyzék szám/ Nyilvántartási szám: 01-09-866959
Bankszámlaszám: 111100104-13666741-01000003
Adószáma: 13666741-2-21

Egyéni vállalkozás esetében:

Kérelmező neve: telefon:
Lakcíme: irsz.: helység: (u, tér): szám:
Vállalkozó nyilvántartási száma:
Adószáma: - -
Bankszámlaszám: - -

Magánszemélyek esetében:

Kérelmező neve: telefon:
Lakcíme: irsz.: helység: (u, tér): szám:
Születési helye: ideje: év hó nap, anyja neve:

Megjegyzés: Fenti adatok közlése a közterület-használati kérelmek elbírálásához, a közterület-használatok ellenőrzéséhez szükségesek. Az adatokat a Polgármesteri Hivatal és a Józsefvárosi Közterület-felügyelet kezeli. Jelen tájékoztatás a 2011. évi CXII. törvényen alapul.

Közterület-használat ideje: 201 3 év 06 hó 11 naptól - 201 3 év 10 hó 30 napig

(Több időpont-, helyszín esetén kérünk listát mellékelni!)

Közterület-használat célja: INDÍTÓ KÉSZÍTÉS ALVÁRAKAI ÉS KONTEJNERTÁROLÁS

Közterület nagysága: 230+60 m²/db (290m²)

Közterület helye: Budapest, VIII. kerület BAUSTR. S. (u. 19.)


.....(utca, tér) 19 szám előtti: járdán, úttesten, zöldterületen vagy

Egyéb (LEVELEZÉSI CÍM, amennyiben a fenti adatoktól eltér, stb.):

..... email: wf@wortexkft.hu

Az MWP el. megírt szerződés felül megjelölt feladatai, köztük a megállapodás
.....
.....

Kérjük a túloldalon jelzett mellékleteket csatolni, és a kérelemnyomtatványt aláírni szíveskedjék!

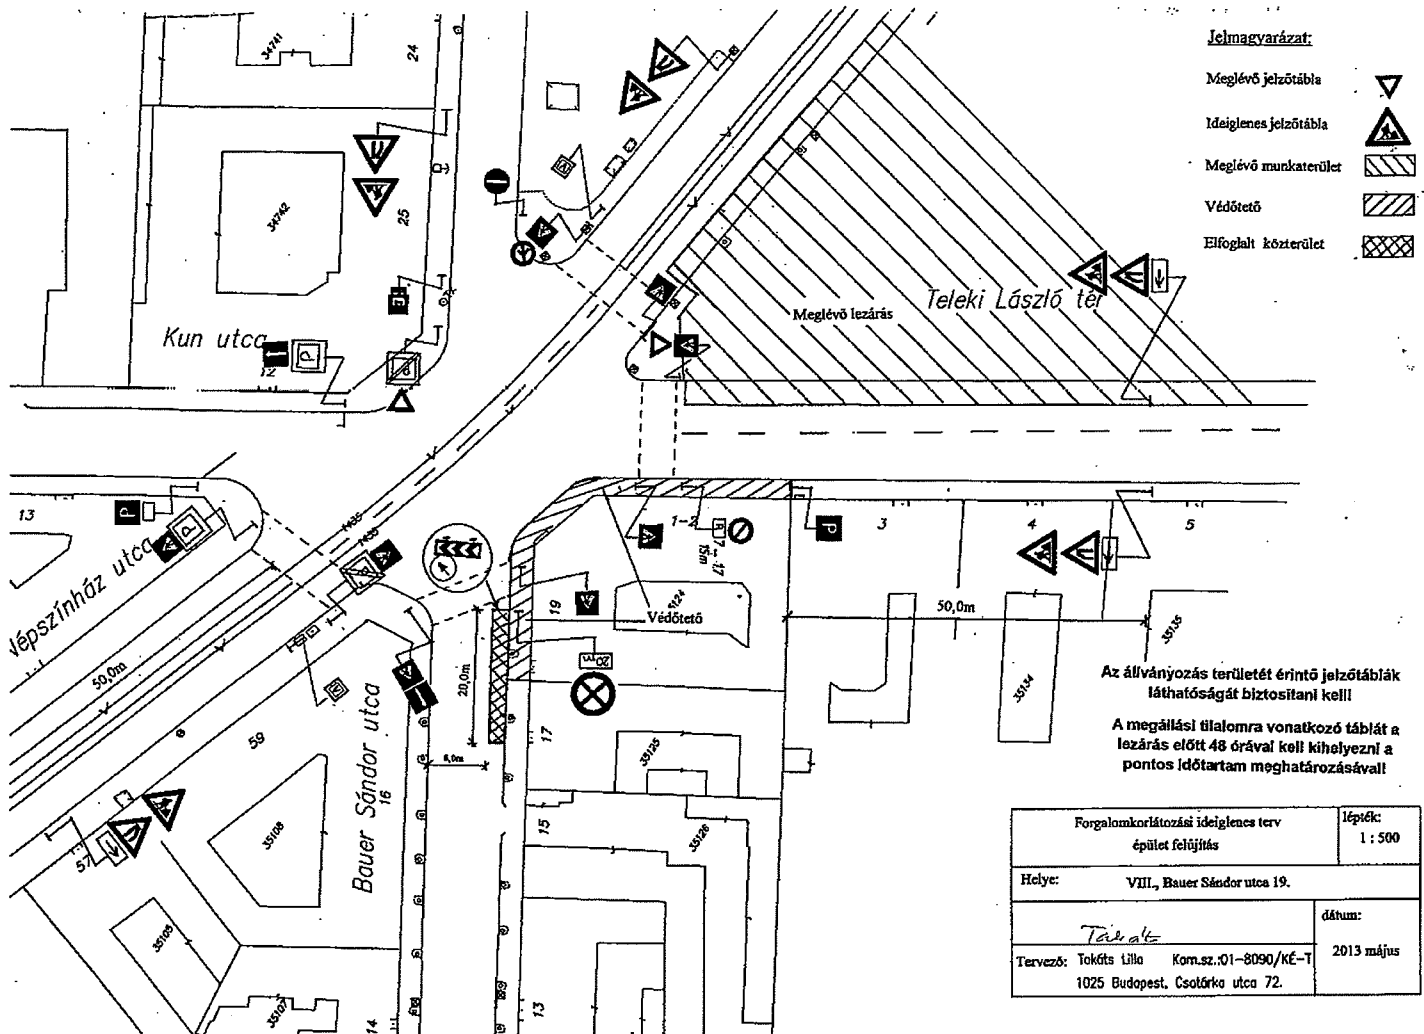

K É R E L E M

a Józsefvárosi Önkormányzat tulajdonában lévő közterület használatához
Kérjük a nyomtatványt olvashatóan, nyomtatott betűvel kitölteni!

Gazdasági társaságok, egyéni cég, társadalmi és egyéb szervezetek esetében:

Kérelmező neve: V/KAL Plusz Bt telefon:
Kapcsolattartó ügyintéző neve: VARRÓ ISTVÁN telefon:
Székhelye: irsz.: 1086 helység: BUDAPEST (u. tér): Dobosi u.-szám: 41
Cégjegyzék szám/ Nyilvántartási szám: Cg. 01-06-318718
Bankszámlaszám: 11708001-20388742 -
Adószáma: 28515737-02-42

Egyéni vállalkozás esetében:

Kérelmező neve: telefon:
Lakcíme: irsz.: helység: (u. tér): szám:
Vállalkozó nyilvántartási száma:
Adószáma: -
Bankszámlaszám: -

Magánszemélyek esetében:

Kérelmező neve: telefon:
Lakcíme: irsz.: helység: (u. tér): szám:
Születési helye: ideje: év hó nap, anyja neve:

Megjegyzés: Fenti adatok közlése a közterület-használati kérelmek elbírálásához, a közterület-használatok ellenőrzéséhez szükségesek. Az adatokat a Polgármesteri Hivatal és a Józsefvárosi Közterület-felügyelet kezeli. Jelen tájékoztatás a 2011. évi CXII. törvényen alapul.

Közterület-használat ideje: 201 3 év 06 hó 13 naptól - 201 3 év 09 hó 13 napig

(Több időpont,- helyszín esetén kérünk listát mellékelni!)

Közterület-használat célja: HOMOKZAT FELVETÉSI ALVÁNYZATOK

Közterület nagysága: 14 m²/db

Közterület helye: Budapest, VIII. kerület. MÁTYÁS

..... (utca, tér) 12 szám előtti: járdán úttesten, zöldterületen vagy

Egyéb (LEVELEZÉSI CÍM, amennyiben a fenti adatoktól eltér, stb.):

Levelezési cím: 1447 BP. PF. 482

Adó MMP 3 KÉRELEM TÖLTÉSE

Kérjük a túloldalon jelzett mellékleteket csatolni, és
a kérelemnyomtatványt aláírni szíveskedjék!

A kérelmező tudomásul veszi, hogy

- a kérelem benyújtása nem jogosítja fel a közterület használatára,
- a 18/2013. (IV. 24.) önkormányzati rendelet 17. § (1) bekezdése szerint a közterület használatáért közterület-használati díjat köteles fizetni,
- a közterületen kizárólag a 210/2009.(IX.29.) Kormányrendelet 12. § (1) bekezdése alapján a rendelet 5. mellékletében meghatározott termékek árusíthatók.

A kérelemhez a kérelmezőnek az alábbi melléleteket kell csatolnia: (A csatolt mellékletet kérjük X-el jelölni)

1. A közterületen folytatni kívánt tevékenység gyakorlására feljogosító egyszerű okirat másolatát:	
- egyéni vállalkozás esetén: vállalkozói igazolványt,	
- gazdasági társaság, egyéni cég esetén: 30 napnál nem régebbi cégkivonat, aláírási címpéldányt,	X
- társadalmi és egyéb szervezetek esetében: a nyilvántartásba-vételüket igazoló okiratot,	
- östermelők esetén östermelői igazolványt.	
2. Az igényelt területre vonatkozó helyszínt ábrázoló vázlatot, amelyen szerepelnie kell a környező utcáknak is. A vázlaton az igényelt területnek - a szükséges méretekkel - úgy kell szerepelnie, hogy annak nagysága, elhelyezkedése egyértelműen megállapítható legyen (TERASZ, PAVILON ESETÉN: annak szélessége, hosszúsága; a terasz, pavilon szélének az épület homlokzati falától és a járda szélétől való távolsága; terasz esetén annak az üzletnek a bejáratától való távolsága, amelyikhez tartozik; méterben mérve).	
3. Az elhelyezni kívánt építmény, létesítmény, berendezés műszaki leírását és terveit; <i>teraszkérelmekhez a helyszín fotóját is csatolni szükséges.</i>	
4. Meglévő létesítményre vonatkozó közterület-használati hozzájárulás megújítása esetén – városképvédelmi szempontok figyelembevétele miatt – fényképfelvételt kell becsatolni.	X
5. Építési engedélyhez kötött építmény esetében vagy építési munkálatokkal összefüggő közterület-használat esetében az építtetőtől kapott meghatalmazást és a jogszabályban előírt esetekben a jogerős építésügyi hatósági engedélyt csatolni szükséges.	
6. Közút igénybevétele esetén – a 2. pontban foglalt helyszínrajzon túl – a vonatkozó helyszínt ábrázoló forgalomtechnikai vázrajzot, amely beszerezhető a BKK Közúti Közlekedési Igazgatóság Közútkezelési Főosztály, Forgalomtechnikai Osztályán.	

Figyelmeztetés:

A hiánytalanul kitöltött kérelemnyomtatvány és az előírt melléletek csatolásán túl, a pontos és egyértelmű helymeghatározás, valamint a meglévő létesítmény fotója elengedhetetlen a benyújtott kérelem érdemi elbírolásához!


A közterület-használatot – különösen – az alábbi jogszabályok szabályozzák:

- a helyi önkormányzatokról szóló 1990. évi LXV. törvény
- a Józsefvárosi Önkormányzat tulajdonában lévő közterületek használatáról és használatának rendjéről szóló 18/2013. (IV.24.) önkormányzati rendelet
- Józsefvárosi Kerületi Építési Szabályzatáról szóló 66/2007.(XII.12.) önkormányzati rendelet
- Budapesti Városrendezési és Építési Keretszabályzatról szóló 47/1998.(X.15.) Főv. Kgy. rendelet

NYILATKOZAT

- Alulírott hozzájárulok személyes és különleges adataim (hozzátartozóim személyes adatai) a kezeléséhez és az eljáró hatóság felé továbbításához a jogosultság megállapítása és teljesítése céljából.
- Kérelmem benyújtásakor a Polgármesteri Hivatal Vagyongazdálkodási és Üzemeltetési Ügyosztály ügyintézőjétől tájékoztatást kaptam – melyet tudomásul vettem – az eljárás megindításának napjáról, az ügyintézési határidőről, az ügyemre irányadó jogszabály rendelkezéseiről, jogaimról és kötelezettségemről, továbbá kötelezettségem elmulasztásának jogkövetkezményeiről, a hivatali elérhetőségről.
- Kijelentem, hogy kérelmem teljesítése esetén a 2004. évi CXL. tv. 73/A. § (1) bekezdés b) pontja alapján a fellebbezési jogomról lemondok. Tudomásul veszem, hogy ezáltal az ügyemben hozott határozat annak közlésekor jogerőre emelkedik.

Budapest, 2013. év 13 hó 30 nap.

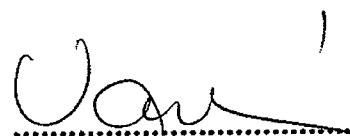
KÉRELMEZŐ ALÁÍRÁSA

Érkezett: 2013 MARE 26. Szám: 16-555

K É R E L E M

a Józsefvárosi Önkormányzat tulajdonában lévő közterület használatához
Kérjük a nyomtatványt olvashatóan, nyomtatott betűvel kitölteni!

Gazdasági társaságok, egyéni cég, társadalmi és egyéb szervezetek esetében:

Kérelmező neve: RITON KFT telefon:
Kapcsolattartó ügyintéző neve: RIGÓ ANNA telefon:
Székhelye: irsz.: 1082 helység: ELLŐ (u, tér): szám: 60-57
Cégjegyzék szám/ Nyilvántartási szám: 01-09-911999
Bankszámlaszám: 12010855-01132189-00100006
Adószáma: 14615810-02-42

Egyéni vállalkozás esetében:

Kérelmező neve: telefon:
Lakcíme: irsz.: helység: (u, tér): szám:
Vállalkozó nyilvántartási száma:
Adószáma:
Bankszámlaszám:

Magánszemélyek esetében:

Kérelmező neve: telefon:
Lakcíme: irsz.: helység: (u, tér): szám:
Születési helye: ideje: év hó nap, anyja neve:

Megjegyzés: Fenti adatok közlése a közterület-használati kérelmek elbírálásához, a közterület-használatok ellenőrzéséhez szükségesek. Az adatokat a Polgármesteri Hivatal és a Józsefvárosi Közterület-felügyelet kezelik. Jelen tájékoztatás a 2011. évi CXII. törvényen alapul.

Közterület-használat ideje: 2013. év 05. hó 01. naptól - 2014. év 05. hó 01. napig

(Több időpont-, helyszín esetén kérünk listát mellékelni!)


Közterület-használat célja: TERASZ

Közterület nagysága: 17,5 m²/db

Közterület helye: Budapest, VIII. kerület FÜTŐ UTCA 16. sz. sz. sz. sz.

FÜTŐ U. (utca, tér) 54 szám előtti: járdán, útesten, zöldterületen vagy


Egyéb (LEVELEZÉSI CÍM, amennyiben a fenti adatoktól eltér, stb.):

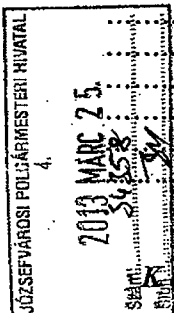


Kérjük a túloldalon jelzett mellékleteket csatolni, és a kérelemnyomtatványt aláírni szíveskedjék!

बिलौरी

फुटपाथ

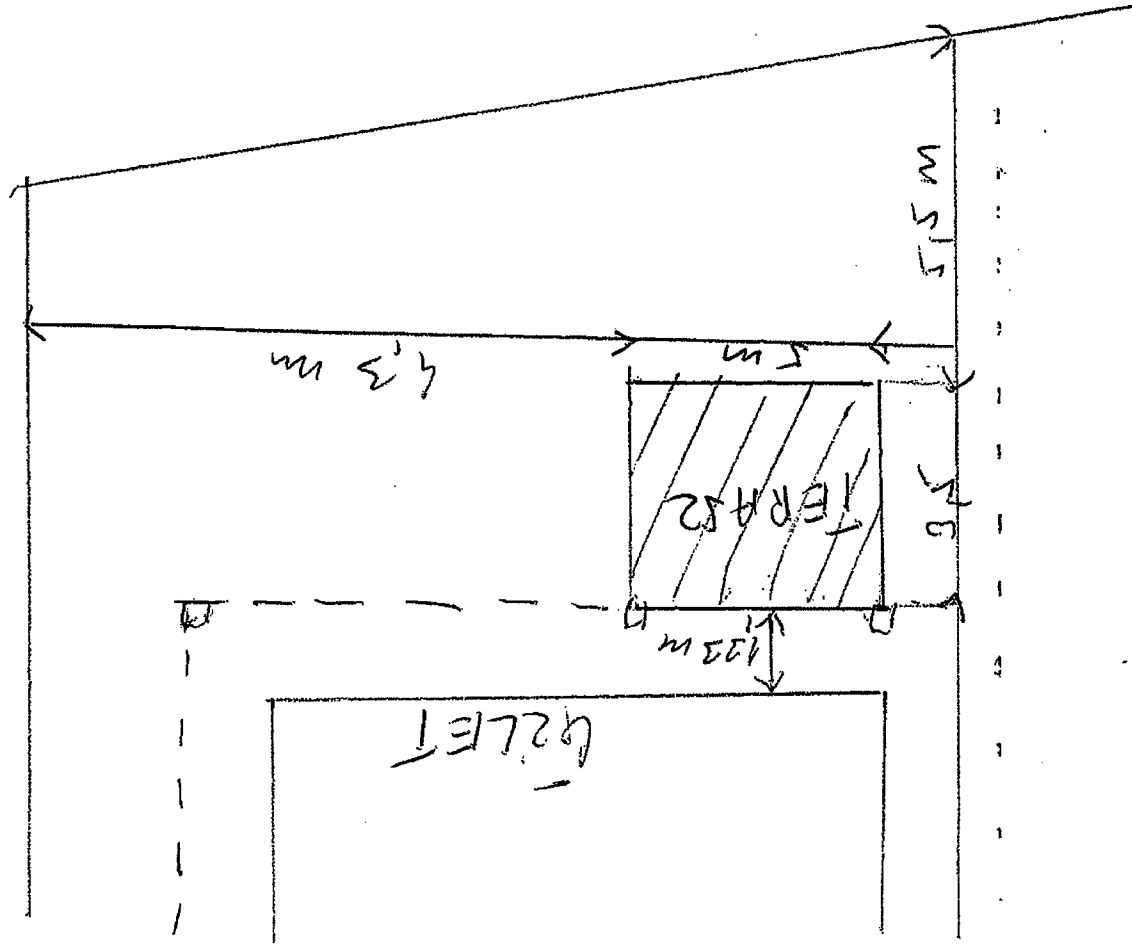

Alman tüketicide

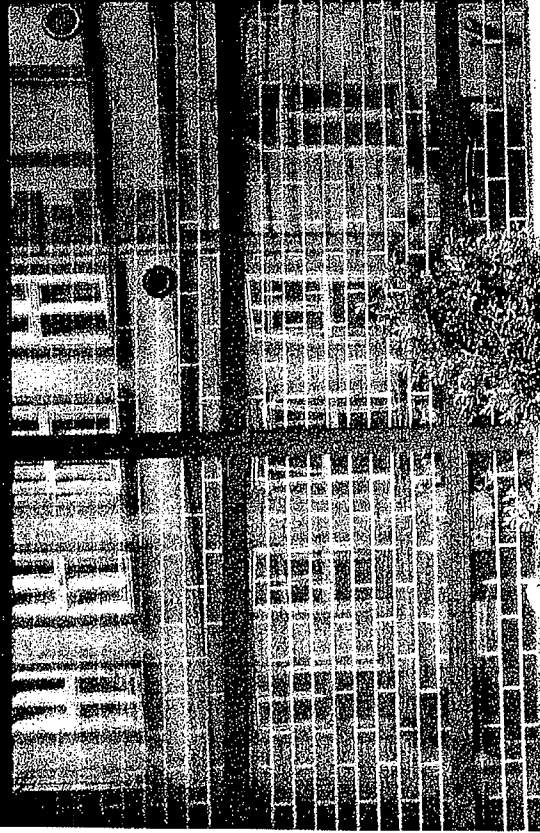

Coca-Cola




TERÜLETFORGALOM-LEPOLYASÍTÁSI


Központi Iktató		5
Erkezeti:	Szám:	16-196/8
Melléklet:	Osztály:	Előszám:
0	Berehly	20

ALULÍROTT JENŐ SZ. NATAKITA (LAKIK: 1143 BF,
 STEFANIA UT 18. J BUDA 82.: 036522EA; A.M. KÖRÖK
 LIGETA TERKOMA) KÉREM, HOGY A 361/2013
 (IV.15.) SZÁMÚ VÁROSGAZDASÁGI ÉS
 PÉNZÜGYI BIZOTTSÁG HATÁROZATÁT 2013.06.01-IG
 RÖVIDÍTÉSSEL TEGYEM!

MEGERŐSÍTEM A LEHÉLYEZŐ TERVET HÁZ
 PORTÁRA, HÁZ ELHELYEZKEZÉSEK ÉS HÁZ
 IDŐINTERVALLUMBI ÜZETECSTÖRTÉI.

HELY: 2013.05.29.

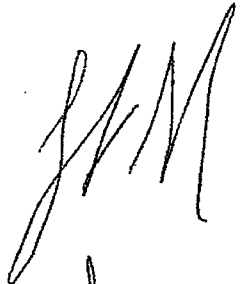
 JENŐ SZ. NATAKITA
 KESCOBATACT KFT

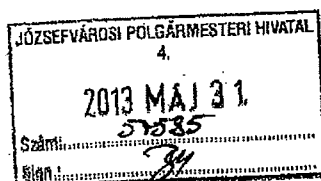

JÓZSEFVÁROSI POLGÁRMESTERI HIVATAL
4.
2013 MÁJ 27.
Száma: 5530/1
Sajtó: [Signature]

Berényi Melinda

Feladó: Kiss Péter <kiss.elokeszites@reax.hu>
Küldve: 2013. május 24. 12:49
Címzett: Berényi Melinda
Tárgy: Közterület

Jószefvárosi Önkormányzat Polgármesteri Hivatala
Központi Iktató

Érkezett: 2013 MÁJ 27.	Szám: 16-721/3
Melléklet: 1	Osztály: Berényi M.
	Előszám: 22

Tisztelt Hölgyem!

A tegnapi megbeszélés alapján cégünknek 2 db közterületi ügye van:

1. Homlokzati állványrendszer melynek végső dátuma: 2013.június 17-től 20 nap!
2. Darubontás! (1 nap) melynek végső dátuma: 2013.június 13.(csütörtök)

Kérem a fentiek tudomásul vételét és a dátumok módosítását szíveskedjen átírni!

Kérem válaszoljon, és küldje el a pontos összegeket (befizetési határidővel) számomra!

Tisztelettel:
Kiss Péter
Kisfaludy-Ház Kft

Budapest Főváros VIII. kerület Józsefvárosi Önkormányzat Polgármesteri Hivatala
Vagyongazdálkodási és Üzemeltetési Ügyosztály
1082 Budapest
Baross utca 63-67.

Érkezett: 2013 APR 26	Szám: 16-721
Melléklet: 5	Beszély: Előszám: 0

K É R E L E M

a Józsefvárosi Önkormányzat tulajdonában lévő közterület használatához

Kérjük a nyomtatványt olvashatóan, nyomtatott betűvel kitölteni!

Gazdasági társaságok, egyéni cég, társadalmi és egyéb szervezetek esetében:

Kérelmező neve: KISFALUDY HAZ KFT telefon:
Kapcsolattartó ügyintéző neve: KISS PÉTER telefon:
Székhelye: irsz. 1133 helység: BUDAPEST (u, tér): GÖGÖL szám: 15
Cégjegyzék szám/ Nyilvántartási szám: 01-09-324427
Bankszámlaszáma:
Adószáma: 14883970 -2-41

Egyéni vállalkozás esetében:

Kérelmező neve: telefon:
Lakcíme: irsz.: helység: (u, tér): szám:
Vállalkozó nyilvántartási száma:
Adószáma:
Bankszámlaszáma:

Magánszemélyek esetében:

Kérelmező neve: telefon:
Lakcíme: irsz.: helység: (u, tér): szám:
Születési helye: ideje: év hó nap, anyja neve:

Megjegyzés: Fenti adatok közlése a közterület-használati kérelmek elbírálásához, a közterület-használatok ellenőrzéséhez szükségesek. Az adatokat a Polgármesteri Hivatal és a Józsefvárosi Közterület-kezelő Kft. kezeli. Jelen tájékoztató a 2011. évi CXII. törvényen alapul.

Közterület-használat ideje: 2013. év 05. hó 20. naptól - 2013. év 06. hó 09. napig

(Több időpont-, helyszín esetén kérünk listát mellékelni!)


Közterület-használat célja: HOHLÓKZATI ÁLLVÁNYRENDSZER

Közterület nagysága: 73 m²/db

Közterület helye: Budapest, VIII. kerület KISFALUDY

(utca, tér) 18-20 szám előtti: járdán, úttesten, zöldterületen vagy

Egyéb (LEVELEZÉSI cím, amennyiben a fenti adatoktól eltér, sfb.):

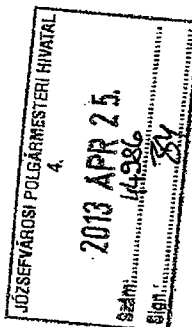

Kérjük a túloldalon jelzett mellékleteket csatolni, és a kérelemnyomtatványt aláírni szíveskedjék!

A kérelmező tudomásul veszi, hogy

- a kérelem benyújtása nem jogosítja fel a közterület használatára,
a 24/2009. (V. 21.) önkormányzati rendelet 6. § (1) bekezdése szerint a közterület használatáért közterület-használati díjat köteles fizetni,
a közterületen kizárólag a 210/2009.(IX.29.) Kormányrendelet 12. § (1) bekezdése alapján a rendelet 5. mellékletében meghatározott termékek árusíthatók.

A kérelemhez a kérelmezőnek az alábbi melléleteket kell csatolnia: (A csatolt mellékletet kérjük X-el jelölni)

1. A közterületen folytatni kívánt tevékenység gyakorlására feljogosító egyszerű okirat másolatát:	
- egyéni vállalkozás esetén: vállalkozói igazolványt,	
- gazdasági társaság, egyéni cég esetén: 30 napnál nem régebbi cégkivonat, aláírási címpéldányt,	X
- társadalmi és egyéb szervezetek esetében: a nyilvántartásba-vételüket igazoló okiratot,	
- östermelők esetén östermelői igazolványt.	
2. Az igényelt területre vonatkozó helyszínt ábrázoló vázlatot, amelyen szerepelnie kell a környező utcáknak is. A vázlaton az igényelt területnek - a szükséges méretekkel - úgy kell szerepelnie, hogy annak nagysága, elhelyezkedése egyértelműen megállapítható legyen (TERASZ, PAVILON ESETÉN: annak szélessége, hosszúsága; a terasz, pavilon szélének az épület homlokzati falától és a járda szélétől való távolsága; terasz esetén annak az üzletnek a bejáratától való távolsága, amelyikhez tartozik; méterben mérve).	X
3. Az elhelyezni kívánt építmény, létesítmény, berendezés műszaki leírását és terveit; <i>teraszkérelmekhez a helyszín fotó jít is csatolni szükséges.</i>	X
4. Meglévő létesítményre vonatkozó közterület-használati hozzájárulás megújítása esetén – városképvédelmi szempontok figyelembevétele miatt – fényképfelvételt kell becsatolni.	
5. Építési engedélyhez kötött építmény esetében vagy építési munkálatokkal össze függő közterület-használat esetében az építőtől kapott meghatalmazást és a jogszabályban előírt esetekben a jogerős építésügyi hatósági engedélyt csatolni szükséges.	
6. Közút igénybevétele esetén – a 2. pontban foglalt helyszínrajzon túl – a vonatkozó helyszínt ábrázoló forgalomtechnikai vázrajzot, amely beszerezhető a BKK Közúti Közlekedési Igazgatóság Közútkezelési Főosztály, Forgalomtechnikai Osztályán.	

Figyelemztetés:

A hiánytalanul kitöltött kérelemnyomtatvány és az előírt mellékletek csatolásán túl, a pontos és egyértelmű helymeghatározás, valamint a meglévő létesítmény fotó ja elengedhetetlen a benyújtott kérelem érdemi elbírálásához!

A közterület-használatot – különösen – az alábbi jogszabályok szabályozzák:

- a Magyarország helyi önkormányzatairól szóló 2011. évi CLXXXIX. törvény
a fővárosi közterületek használatáról és a közterületek rendjéről szóló 59/1995. (X. 20.) Kgy. rendelet
a Józsefvárosi Önkormányzat tulajdonában lévő közterületek használatáról és használatának rendjéről szóló 24/2009. (V.21.) önkormányzati rendelet
Józsefvárosi Kerületi Építési Szabályzatáról szóló 66/2007.(XII.12.) önkormányzati rendelet
Budapesti Városrendezési és Építési Keretszabályzatról szóló 47/1998.(X.15.) Főv. Kgy. rendelet

NYILATKOZAT

Alulírott hozzájárok személyes és különleges adataim (hozzátartozóim személyes adatai) a kezeléséhez és az eljáró hatóság felé továbbításához a jogosultság megállapítása és teljesítése céljából.

Kérelmem benyújtásakor a Polgármesteri Hivatal Vagyongazdálkodási és Üzemeltetési Ügyosztály ügyintézőjétől tájékoztatást kaptam – melyet tudomásul vettem – az eljárás megindításának napjáról, az ügyintézési határidőről, az ügyemre irányadó jogszabály rendelkezéseiről, jogaimról és kötelezettségemről, továbbá kötelezettségem elmulasztásának jogkövetkezményeiről, a hivatali elérhetőségről.

Kijelentem, hogy kérelmem teljesítése esetén a 2004. évi CXI. tv. 73/A. § (1) bekezdés b) pontja alapján a fellebbezési jogomról lemondok. Tudomásul veszem, hogy ezáltal az ügyemben hozott határozat annak közlésekor jogerőre emelkedik.

Budapest, 2013. év május 23. nap.

Kisfaludy Ház Kft.
1133. Budapest, Gogol u. 15.
.....
KÉRELMEZŐ ALÁÍRÁSA

Érkezett:	2013. MÁJ 31.	Szám:	16-906
Melléklet:	2	Osztály:	Bereinyi M.
		Előszám:	0

K É R E L E M

a Józsefvárosi Önkormányzat tulajdonában lévő közterület használatához
Kérjük a nyomtatványt olvashatóan, nyomtatott betűvel kitölteni!

Gazdasági társaságok, társadalmi és egyéb szervezetek esetében:

Kérelmező neve: Józsefvárosi Közösségi Házak Nonprofit Kft. telefon:
Kapcsolattartó ügyintéző neve: Pál Enikő telefon:
Székhelye: irsz.: 1084 helység: Budapest (u., tér): Mátyás tér szám: 15.
Cégjegyzék száma: 01-09-942622
Bankszámlaszáma: 14100127-16573249-01000008
Adószáma: 22766117-02-42

Egyéni vállalkozás esetében:

Kérelmező neve: telefon:
Lakcíme: irsz.: helység: (u., tér): szám:
Vállalkozó nyilvántartási száma:
Adószáma:
Bankszámlaszáma: - -

Magánszemélyek esetében:

Kérelmező neve: telefon:
Lakcíme: irsz.: helység: (u., tér): szám:
Születési helye: ideje: év hó nap, anyja neve:
-) * - -

Megjegyzés: Fenti adatok közlése a közterület-használati kérelmek elbírálásához, a közterület-használatok ellenőrzéséhez szükségesek. Az adatokat a Polgármesteri Hivatal és a Józsefvárosi Közterület-felügyelet kezelik. Jelen tájékoztatás a 1992. évi LXIII. törvényen alapul.

Közterület-használat ideje: ** 2013. év 06. hó 17. naptól - 2013. év 08. hó 23. napig

Közterület-használat célja: Nyári napközis gyermektábor

Közterület nagysága: 400 m²/db

Közterület helye: *** Budapest, VIII. kerület Mátyás téren található park és játszótér területe utca, tér).....szám előtti: járdán, úttesten, zöldterületen vagy

Kiegészítő közlendők (pl.: alkalmazottak, bérlő neve, címe; indokolt esetben díjkedvezmény; LEVELEZÉSI cím, amennyiben a fenti adatoktól eltér):

A Józsefvárosi Önkormányzat által támogatott, fenntartott Józsefvárosi Közösségi Házak Nonprofit Kft. szervezésében megvalósuló rendezvény. Kérjük a közterület térítésmentes biztosítását.

** több időpont esetén kérünk listát mellékelni!

* csak östermelők kérelméhez kell kitölteni!

*** több helyszín esetén kérünk listát mellékelni!

Kérjük a túloldalon jelzett mellékleteket csatolni, és a kérelemnyomtatványt aláírni szíveskedjék!

JÓZSEFVÁROSI POLGÁRMESTERI HIVATAL
4.
2013. MÁJ 31.
57573
Szám:
Sign:

A kérelmező tudomásul veszi, hogy

- a közterületen csak a 210/2009. (IX.29.) Kormányrendelet 12. § (1) bekezdése alapján a rendelet 5. számú mellékletében meghatározott termékek árusíthatók,
- a kérelem benyújtása nem jogosítja fel a közterület használatára, valamint azt is, hogy aki a közterületet hozzájárulás nélkül használja, a Budapest Főváros Közgyűlésének a fővárosi közterületek használatáról és rendjéről szóló 59/1995. (X. 20.) Főv. Kgy. rendelet 15/B. § alapján szabálysértést követ el, és tudomásul veszi, hogy ezen cselekménye további hátrányos következményekkel jár,
- a 24/2009. (V. 21.) Önk. számú rendelet 6. § (1) bekezdése szerint a közterület használatáért közterület-használati díjat kell fizetni,
- a díjat jogosult a közterület tényleges használatára, illetve a közterületen elhelyezett létesítmény tényleges üzemeltetésére tekintet nélkül köteles megfizetni.

A kérelemhez a kérelmezőnek az alábbi melléleteket kell csatolnia: (A csatolt mellékletet kérjük X-el jelölni)

1. A közterületen folytatni kívánt tevékenység gyakorlására feljogosító egyszerű okirat másolatát:	
- egyéni vállalkozás esetén: vállalkozói igazolványt,	
- gazdasági társaság esetén: 30 napnál nem régebbi cégkivonatot, aláírási címpéldányt,	
- társadalmi és egyéb szervezetek esetében: a nyilvántartásba-vételüket igazoló okiratot,	
- őstermelők esetén őstermelői igazolványt,	
- magánszemély esetén okirat becsatolása nem szükséges.	
2. Az igényelt területre vonatkozó helyszínt ábrázoló vázlatot, amelyen szerepelnie kell a környező utcáknak is. Ebbe be kell rajzolni az igényelt területet a szükséges méretekkel úgy, hogy annak nagysága, elhelyezkedése egyértelműen megállapítható legyen	X
3. Az elhelyezni kívánt építmény, létesítmény, berendezés műszaki leírását és terveit; <i>teraszkérelmekhez a helyszín fotóját is csatolni szükséges.</i>	
4. Meglévő létesítményre vonatkozó közterület-használati hozzájárulás megújítása esetén – városképvédelmi szempontok figyelembevételé miatt – fotót kell becsatolni.	
5. Építési engedélyhez kötött építmény esetében vagy építési munkálatokkal összefüggő közterület-használat esetében az építőtől kapott meghatalmazást és a jogszabályban előírt esetekben a jogerős építésügyi hatósági engedélyt csatolni szükséges.	
6. Közút igénybevétele esetén – a 2. pontban foglalt helyszínrajzon túl – a vonatkozó helyszínt ábrázoló forgalomtechnikai vázrajzot, amely beszerezhető a Fővárosi Közterület-fenntartó Rt., Forgalomtechnikai Főosztályán, Budapest VIII. kerület Szabó Ervin tér 2. szám alatt.	
7. A jogosult közterületet érintő tevékenységében résztvevő bejelentett családtagjainak, ill. alkalmazottainak nevét és lakcímét.	

Figyelmeztetés:

A hiánytalanul kitöltött kérelemnyomtatvány és az előírt mellékletek csatolásán túl, a pontos és egyértelmű helymeghatározás, valamint a meglévő létesítmény fotója elengedhetetlen a benyújtott kérelem érdemi elbírálásához!

A közterület-használatot – különösen – az alábbi jogszabályok szabályozzák:

- a helyi önkormányzatokról szóló 1990. évi LXV. törvény
- a fővárosi közterületek használatáról és a közterületek rendjéről szóló 59/1995. (X. 20.) Kgy. rendelet
- a Józsefvárosi Önkormányzat tulajdonában lévő közterületek használatáról és használatának rendjéről szóló 24/2009 sz. önk. Rendelet

NYILATKOZAT

- Alulírott hozzájárulok személyes és különleges adataim (hozzátartozóim személyes adatai) a kezeléséhez és az eljáró hatóság felé továbbításához a jogosultság megállapítása és teljesítése céljából.
- Kérelmem benyújtásakor a Polgármesteri Hivatal Vagyongazdálkodási Irodájának ügyintézőjétől tájékoztatást kaptam – melyet tudomásul vettem – az eljárás megindításának napjáról, az ügyintézési határidőről, az ügyemre irányadó jogszabály rendelkezéseiről, jogaimról és kötelezettségemről, továbbá kötelezettségem elmulasztásának jogkövetkezményeiről, a hivatali elérhetőségről.
- Kijelentem, hogy kérelmem teljesítése esetén a 2004. évi CXL. tv. 128. § (2) bek. alapján a fellebbezési jogomról lemondok. Tudomásul veszem, hogy ezáltal az ügyemben hozott határozat annak közlésekor jogerőre emelkedik.


Budapest, 2013 év 05 hó 30 nap.

Józsefvárosi Községi Házak
Nonprofit Kft.
Cím: 1084 Budapest, Mátyás tér 15.
Adószám: 22766117-2-42
B.sz.: 14100127-16573249-01000008

KÉRELMEZŐ ALÁÍRÁSA

Nyári napközis tábor 2013.

június 17.- augusztus 23.

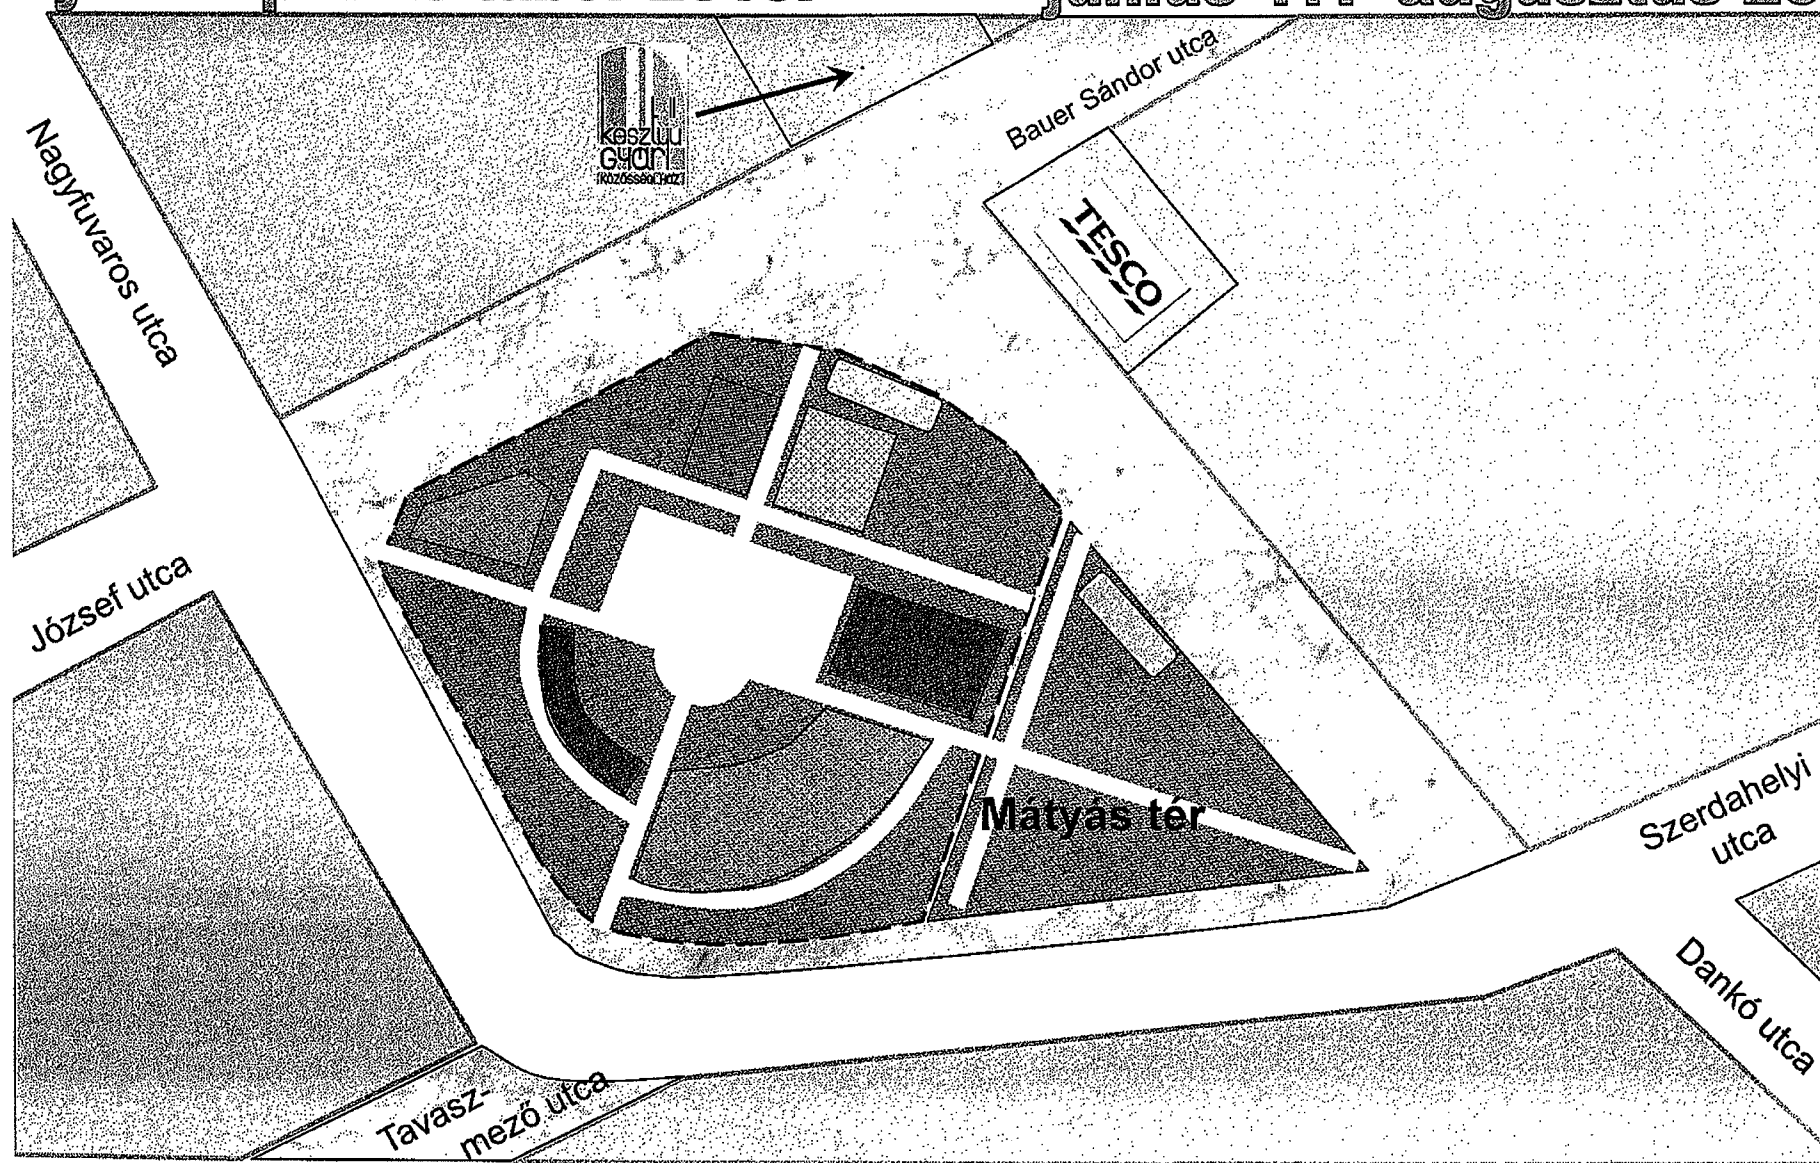

Érkezett:	2013. MÁJ 31.	Szám:	16-908
Melléklet:	0	Csattolmány:	Berényi M.
Előszám:	0		

K É R E L E M

a Józsefvárosi Önkormányzat tulajdonában lévő közterület használatához

Kérjük a nyomtatványt olvashatóan, nyomtatott betűvel kitölteni!

Gazdasági társaságok, egyéni cég, társadalmi és egyéb szervezetek esetében:

Kérelmező neve: BIOVILLAGE KFT telefon:
Kapcsolattartó ügyintéző neve: GERGELY DEZSŐ telefon:
Székhelye: irsz.: 1081 helység: NEPSZINHÁZ (u. tér): UTCA szám: 27
Cégjegyzék szám/ Nyilvántartási szám: 01-09-918778
Bankszámlaszám: 80800121 - 30030911 - 10700010
Adószáma: - -

Egyéni vállalkozás esetében:

Kérelmező neve: telefon:
Lakcíme: irsz.: helység: (u. tér): szám:
Vállalkozó nyilvántartási száma:
Adószáma: - -
Bankszámlaszám: - -

Magánszemélyek esetében:

Kérelmező neve: telefon:
Lakcíme: irsz.: helység: (u. tér): szám:
Születési helye: ideje: év hó nap, anyja neve:

Megjegyzés: Fenti adatok közlése a közterület-használati kérelmek elbírálásához, a közterület-használatok ellenőrzéséhez szükségesek. Az adatokat a Polgármesteri Hivatal és a Józsefvárosi Közterület-felügyelet kezelik. Jelen tájékoztatás a 2011. évi CXII. törvényen alapul.

Közterület-használat ideje: 201 3 év 06 hó 20 naptól - 201 4 év 06 hó 19 napig

(Több időpont-, helyszín esetén kérünk listát mellékelni!)


Közterület-használat célja: ARUBEMUTATÓ

Közterület nagysága: 2 m²/db

Közterület helye: Budapest, VIII. kerület NEPSZINHÁZ UTCA 27

..... (utca, tér) szám előtti: járdán, úttesten, zöldterületen vagy

Egyéb (LEVELEZÉSI CÍM, amennyiben a fenti adatoktól eltér, stb.):

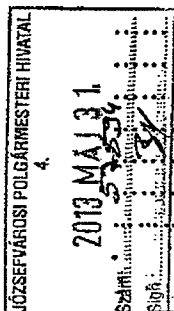

Kérjük a túloldalon jelzett mellékleteket csatolni, és a kérelemnyomtatványt aláírni szíveskedjék!

Hepszínház 20

JÁRDA

JARDA

NEPSZÍNHÁZ UTCA.

JÁRDA.

4,80 m
Járdai szélesség

2m (Hossz)

1m SZÉLESS.

FECSE UTCA

27

LAKOHAZ

ZÖLDGÉGES

Hepszínház
27

ÚZLET

Érkezett:	2013 MÁJ 31.	Szám:	16-908/2
Melléklet:	3	Öntvény:	Berepítési M
Előszám:			10

K É R E L E M

a Józsefvárosi Önkormányzat tulajdonában lévő közterület használatához

Kérjük a nyomtatványt olvashatóan, nyomtatott betűvel kitölteni!

Gazdasági társaságok, egyéni cég, társadalmi és egyéb szervezetek esetében:

Kérelmező neve: BIOVILLAGE KFT telefon:
Kapcsolattartó ügyintéző neve: GERGELY DEMETER telefon:
Székhelye: irsz.: 1081 helység: Nepszínház (u, tér): utca / szám: 27
Cégjegyzék szám/ Nyilvántartási szám: 01-09-912778
Bankszámlaszám: 80800121-36630911-10700010
Adószáma:

Egyéni vállalkozás esetében:

Kérelmező neve: telefon:
Lakcíme: irsz.: helység: (u, tér): szám:
Vállalkozó nyilvántartási száma:
Adószáma:
Bankszámlaszám:

Magánszemélyek esetében:

Kérelmező neve: telefon:
Lakcíme: irsz.: helység: (u, tér): szám:
Születési helye: ideje: év hó nap, anyja neve:

Megjegyzés: Fenti adatok közlése a közterület-használati kérelmek elbírálásához, a közterület-használatok ellenőrzéséhez szükségesek. Az adatokat a Polgármesteri Hivatal és a Józsefvárosi Közterület-felügyelet kezelik. Jelen tájékoztató a 2011. évi CXII. törvényen alapul.

Közterület-használat ideje: 201 3 év 06 hó 20 naptól - 201 4 év 06 hó 19 napig

(Több időpont-, helyszín esetén kérünk listát mellékelni!)


Közterület-használat célja: ARUBELUTATO

Közterület nagysága: 2 m²/db

Közterület helye: Budapest, VIII. kerület NEPSZINHÁZ utca 23

(utca, tér) szám előtti: járdán, úttesten, zöldterületen vagy

Egyéb (LEVELEZÉSI CÍM, amennyiben a fenti adatoktól eltér, stb.):

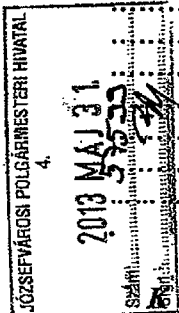

Kérjük a túloldalon jelzett mellékleteket csatolni, és a kérelemnyomtatványt aláírni szíveskedjék!

LAKOHÁZ
Nepszinház 18.

Nepszinház 20
LAKOHÁZ

JÁRDA

NEPSZINHÁZ UTCA

JÁRDA
szélesség 4,80 m

JÁRDA

1 m (SZÉLESSEGE)

Nepszinház utca 23

2 m (HOSSZA)

ZÖLDSEGES

23

NEPSZINHÁZ 25.

25

TOLNAI UTCA

