

**Budapest Főváros VIII. kerület Józsefváros Önkormányzat Képviselő-testületének
Városgazdálkodási és Pénzügyi Bizottsága**

Vagyongazdálkodási és Üzemeltetési Ügyosztály

4.1. sz. napirend
KIEGÉSZÍTÉS
POT.

ELŐTERJESZTÉS

a Városgazdálkodási és Pénzügyi Bizottság 2013. június 17-i ülésére

Tárgy: Díjmentes közterület használati kérelmek elbírálása

Előterjesztő: Szűcs Tamás ügyosztályvezető
Készítette: Berényi Melinda ügyintéző
A napirendet nyilvános ülésen kell tárgyalni.
A döntés elfogadásához egyszerű szavazattöbbség szükséges.
Melléklet: 7 db

Tisztelt Városgazdálkodási és Pénzügyi Bizottság!

A Józsefvárosi Önkormányzat tulajdonában lévő közterületek használatáról és használatának rendjéről szóló 18/2013. (IV. 24.) önkormányzati rendelet (a továbbiakban: Rendelet) 12. §-a értelmében a közterület-használattal – hozzájárulással és elutasítással – kapcsolatos önkormányzati hatósági eljárásban a hivatkozott rendeletben rögzítettek szerint elsőfokon a Városgazdálkodási és Pénzügyi Bizottság dönt. A Rendelet melléklete meghatározza a közterület használatok utáni fizetendő díj mértékét.

A Rendelet 18.§ (2) bekezdése az alábbiak szerint rendelkezik:

„Tartós (6 hónapot meghaladó) közterület-használat esetén a Bizottság a jogosult kérelmére méltányosságból havonta, negyedévente vagy félévente esedékes, egyenlő összegű díjfizetést is megállapíthat, melyet a közterület-használati hozzájárulásban rögzíteni kell.”

A Rendelet 24. § (1) bekezdése szerint:

„A Rendelet 2. melléklete alapján megállapított közterület-használati díjak korlátlanul csökkenthetőek vagy elengedhetőek:

- a) az Önkormányzat érdekében végzett építési, felújítási munkálatok végzése esetében;*
- b) a fővárosi, vagy önkormányzati pályázaton elnyert támogatásból történő épület felújítások esetében;*
- c) humanitárius és karitatív célok érdekében végzett tevékenység esetében;*
- d) kulturális és környezetvédelmi célok érdekében végzett tevékenység esetében;*
- e) minden olyan esetben, amikor a Bizottság úgy ítéli meg, hogy az Józsefváros érdekeit szolgálja;*
- f) bejegyzett politikai pártok, egyházak és társadalmi szervezetek nem kereskedelmi célú rendezvénye esetében;*
- g) oktatási, tudományos vagy ismeretterjesztő témájú filmalkotások forgatása esetében;*
- h) a Filmtv. hatálya alá nem tartozó alkotások forgatása esetén, ahol az igénybeveendő terület a 15 m²-t elérő, de a 20 m²-t meg nem haladó területű;*
- i) a Filmtv. hatálya alá nem tartozó alkotások forgatása esetén, amelynek időtartama a kérelmezett időponttól számított 30 naptári napon belül összességében nem haladja meg a 2 naptári napot.”*

Az elmúlt időszakban a Hivatalhoz az alábbi közterület-használati hozzájárulás iránti kérelmek érkeztek.

1.

Közterület-használó, kérelmező:

Szín-Ker Kft.

(1162 Budapest, Dezsőfia u. 12.)

Közterület-használat ideje:

2013. június 24.-2013. augusztus 31.

Közterület-használat célja:

építési munkaterület (homlokzat felújítás, állványozás)

Közterület-használat helye:

Mátyás tér 9.

Közterület-használat nagysága: 76 m²
Közterület-használat díja: 400,- Ft/ m²/nap

Megjegyzés: A Szín-Ker Kft. a Magdolna Projekt III. Uniós Pályázat megvalósításával kapcsolatban végzi a Mátyás tér 9. sz. társasház homlokzat felújítását.

A Vagyongazdálkodási és Üzemeltetési Ügyosztály javasolja a díjmentesség biztosítását tekintettel a Rendelet 24. § (1) bekezdés a) és e) pontjában foglaltakra.

2.

Közterület-használó, kérelmező: **WORTEX Kft.**
(1136 Budapest, Hegedűs Gyula u. 21.)
Közterület-használat ideje: 2013. június 11.-2013. október 30.
Közterület-használat célja: építési munkaterület (állványozás, konténer elhelyezés)
Közterület-használat helye: Bauer Sándor u. 19.
Közterület-használat nagysága: 290 m²
Közterület-használat díja: 250,- Ft/ m²/nap

Megjegyzés: A WORTEX Kft. a Magdolna Projekt III. Uniós Pályázat megvalósításával kapcsolatban végezteti el az épület homlokzat felújítását.

A Vagyongazdálkodási és Üzemeltetési Ügyosztály javasolja a díjmentesség biztosítását tekintettel a Rendelet 24. § (1) bekezdés a) és e) pontjában foglaltakra.

3.

Közterület-használó, kérelmező: **Jon Bau Kft.**
(1082 Budapest, Üllői út 60-62.)
Közterület-használat ideje: 2013. június 17.-2013. augusztus 17.
Közterület-használat célja: építési munkaterület (homlokzat felújítás)
Közterület-használat helye: Teleki tér 3.
Közterület-használat nagysága: 80 m²
Közterület-használat díja: 400,- Ft/ m²/nap

Megjegyzés: A Jon Bau Kft. a Magdolna Projekt III. Uniós Pályázat megvalósításával kapcsolatban végezteti el az épület homlokzat felújítását.

A Vagyongazdálkodási és Üzemeltetési Ügyosztály javasolja a díjmentesség biztosítását tekintettel a Rendelet 24. § (1) bekezdés a) és e) pontjában foglaltakra.

4.

Közterület-használó, kérelmező: **Jon Bau Kft.**
(1082 Budapest, Üllői út 60-62.)
Közterület-használat ideje: 2013. június 17.-2013. augusztus 17.
Közterület-használat célja: építési munkaterület (homlokzat felújítás)
Közterület-használat helye: Teleki tér 7.
Közterület-használat nagysága: 120 m²
Közterület-használat díja: 400,- Ft/ m²/nap

Megjegyzés: A Jon Bau Kft. a Magdolna Projekt III. Uniós Pályázat megvalósításával kapcsolatban végezteti el a Teleki tér 7. sz. társasház homlokzat felújítási munkáit.

A Vagyongazdálkodási és Üzemeltetési Ügyosztály javasolja a díjmentesség biztosítását tekintettel a Rendelet 24. § (1) bekezdés a) és e) pontjában foglaltakra.

5.

Közterület-használó, kérelmező: **Társasház Benyovszky Móric u. 36.**
(1089 Budapest, Benyovszky Móric u. 36.)
Közterület-használat ideje: 2013. június 21.-2013. július 05.
Közterület-használat célja: építési munkaterület (homlokzat szigetelése)
Közterület-használat nagysága: 15 m²
Közterület-használat helye: Benyovszky Móric u. 36. (Bláthy Ottó u. sarok)

Közterület-használat díja: 250,- Ft/m²/nap

Megjegyzés: A Társasház a homlokzat felújítását önerőből végzi, a kérelmező díjmentesség megadását kéri a Tisztelt Bizottságtól. A Vagyongazdálkodási és Üzemeltetési Ügyosztály javasolja a díjmentesség biztosítását tekintettel a Rendelet 24. § (1) bekezdés e) pontjában foglaltakra.

6.

Közterület-használó, kérelmező: **Józsefvárosi Községi Házak Nonprofit Kft.**
(1084 Budapest, Mátyás tér 15.)
Közterület-használat ideje: 2013. június 21.-2013. június 30.
Közterület-használat célja: Józsefváros Zeneváros Zenenyár-Palotanegyed fesztivál rendezvényei
Közterület-használat helye: Mikszáth tér
Közterület-használat nagysága: 132 m²
Közterület-használat helye: Lőrinc pap tér
Közterület-használat nagysága: 60 m²
Közterület-használat díja: 317,- Ft/ m²/nap

Megjegyzés: A Vagyongazdálkodási és Üzemeltetési Ügyosztály javasolja a díjmentesség biztosítását, tekintettel a Rendelet 24. § (1) bekezdés d) és e) pontjában foglaltakra.

7.

Közterület-használó, kérelmező: **JóHír Józsefvárosi Média, Rendezvény és Galéria Központ**
(1085 Budapest, József krt. 59-61.)
Közterület-használat ideje: 2013. június 21.-2013. augusztus 30.
Közterület-használat célja: Józsefváros Zeneváros Zenenyár-Palotanegyed fesztivál rendezvényei
Közterület-használat helye: Mikszáth tér
Közterület-használat nagysága: 132 m²
Közterület-használat helye: Lőrinc pap tér
Közterület-használat nagysága: 60 m²
Közterület-használat díja: 317,- Ft/ m²/nap

Megjegyzés: A Vagyongazdálkodási és Üzemeltetési Ügyosztály javasolja a díjmentesség biztosítását, tekintettel a Rendelet 24. § (1) bekezdés d) és e) pontjában foglaltakra.

Fentiek alapján kérem az alábbi határozati javaslat elfogadását.

Határozati javaslat

I. A Városgazdálkodási és Pénzügyi Bizottság úgy dönt, hogy közterület-használati hozzájárulást ad – díjmentességgel - az alábbi ügyekben:

1.

Közterület-használó, kérelmező: **Szín-Ker Kft.**
(1162 Budapest, Dezsőfia u. 12.)
Közterület-használat ideje: 2013. június 24.-2013. augusztus 31.
Közterület-használat célja: építési munkaterület (homlokzat felújítás, állványozás)
Közterület-használat helye: Mátyás tér 9.
Közterület-használat nagysága: 76 m²

2.

Közterület-használó, kérelmező: **WORTEX Kft.**
(1136 Budapest, Hegedűs Gyula u. 21.)
Közterület-használat ideje: 2013. június 11.-2013. október 30.
Közterület-használat célja: építési munkaterület (állványozás, konténer elhelyezés)

Közterület-használat helye: Bauer Sándor u. 19.
Közterület-használat nagysága: 290 m²

3.

Közterület-használó, kérelmező:

Jon Bau Kft.

(1082 Budapest, Üllői út 60-62.)

Közterület-használat ideje:

2013. június 17.-2013. augusztus 17.

Közterület-használat célja:

építési munkaterület (homlokzat felújítás)

Közterület-használat helye:

Teleki tér 3.

Közterület-használat nagysága:

80 m²

4.

Közterület-használó, kérelmező:

Jon Bau Kft.

(1082 Budapest, Üllői út 60-62.)

Közterület-használat ideje:

2013. június 17.-2013. augusztus 17.

Közterület-használat célja:

építési munkaterület (homlokzat felújítás)

Közterület-használat helye:

Teleki tér 7.

Közterület-használat nagysága:

120 m²

5.

Közterület-használó, kérelmező:

Társasház Benyovszky Móric u. 36.

(1089 Budapest, Benyovszky Móric u. 36.)

Közterület-használat ideje:

2013. június 21.-2013. július 05.

Közterület-használat célja:

építési munkaterület (homlokzat szigetelése)

Közterület-használat helye:

Benyovszky Móric u. 36. (Bláthy Ottó u. sarok)

Közterület-használat nagysága:

15 m²

6.

Közterület-használó, kérelmező:

Józsefvárosi Községi Háza Nonprofit Kft.

(1084 Budapest, Mátyás tér 15.)

Közterület-használat ideje:

2013. június 21.-2013. június 30.

Közterület-használat célja:

Józsefváros Zeneváros Zenenyár-Palotanegyed fesztivál
rendezvényei

Közterület-használat helye:

Mikszáth tér

Közterület-használat nagysága:

132 m²

Közterület-használat helye:

Lőrinc pap tér

Közterület-használat nagysága:

60 m²

7.

Közterület-használó, kérelmező:

JóHír Józsefvárosi Média, Rendezvény és Galéria Központ

(1085 Budapest, József krt. 59-61.)

Közterület-használat ideje:

2013. június 21.-2013. augusztus 30.

Közterület-használat célja:

Józsefváros Zeneváros Zenenyár-Palotanegyed fesztivál
rendezvényei

Közterület-használat helye:

Mikszáth tér

Közterület-használat nagysága:

132 m²

Közterület-használat helye:

Lőrinc pap tér

Közterület-használat nagysága:

60 m²


Felelős: polgármester

Határidő: 2013. június 17.

A döntés végrehajtását végző szervezeti egység: Vagyongazdálkodási és Üzemeltetési Ügyosztály
Gazdálkodási Iroda


A lakosság széles körét érintő döntések esetén javaslata a közzététel módjára:
nem indokolt hirdetőtáblán honlapon

Budapest, 2013. június 13.

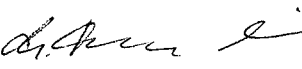
Szűcs Tamás
ügyosztályvezető 

KÉSZÍTETTE: VAGYONGAZDÁLKODÁSI ÉS ÜZEMELTETÉSI ÜGYOSZTÁLY GAZDÁLKODÁSI IRODA

LEÍRTA: BERÉNYI MELINDA ÜGYINTÉZŐ 

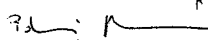PÉNZÜGYI FEDEZETET IGÉNYEL/NEM IGÉNYEL, IGAZOLÁS: 

JOGI KONTROLL: 

ELLENŐRIZTE:



DR. MÉSZÁR ERIKA
ALJEGYZŐ

2013 JÚN 13.

BETEKESZTÉSRE ALKÁLMAST: 

RIMÁN EDINA
JEGYZŐ

JÓVÁHAGYTA:

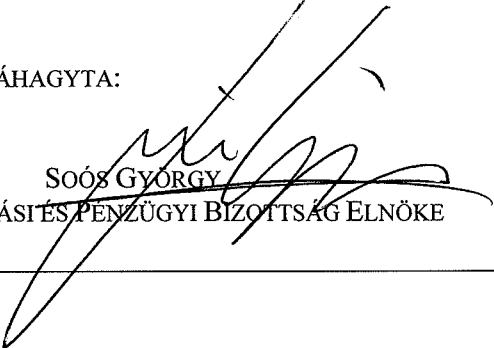
SOÓS GYÖRGY
A VÁROSGAZDÁLKODÁSI ÉS PÉNZÜGYI BIZOTTSÁG ELNÖKE

Budapest Főváros VIII. kerület Józsefvárosi Önkormányzat Polgármesteri Hivatala
Vagyongazdálkodási és Üzemeltetési Ügyosztály
1082 Budapest
Baross utca 63-67.

K É R E L E M

a Józsefvárosi Önkormányzat tulajdonában lévő közterület használatához

Kérjük a nyomtatványt olvashatóan, nyomtatott hátúval kitölteni!

Gazdasági társaságok, egyéni cég, társadalmi és egyéb szervezetek esetében:

Kérelmező neve: Szin-Ker Kft. telefon:
Kapcsolattartó ügyintéző neve: Schilling Balázs telefon:
Székhelye: irsz.: 1162 helység: Budapest (u., tér): Dezsőfia utca szám: 12.
Cégjegyzék szám/ Nyilvántartási szám: 01-09-077933
Bankszámlaszáma: 12010628-00113933-00100001
Adószáma: 10576555 - 2 - 42

Egyéni vállalkozás esetében:

Kérelmező neve: telefon:
Lakcíme: irsz.: helység: (u., tér): szám:
Vállalkozó nyilvántartási száma:
Adószáma:
Bankszámlaszáma: - -

Magánszemélyek esetében:

Kérelmező neve: telefon:
Lakcíme: irsz.: helység: (u., tér): szám:
Születési helye: ideje: év hó nap, anyja neve:

Megjegyzés: Fenti adatok közlése a közterület-használati kérelmek elbírálásához, a közterület-használatok ellenőrzéséhez szükségesek. Az adatokat a Polgármesteri Hivatal és a Józsefvárosi Közterület-felügyelet kezeli. Jelen tájékoztatás a 2011. évi CXII. törvényen alapul.

Közterület-használat ideje: 2013 év 06 hó 24 naptól - 2013. év 08 hó 31 napig

(Több időpont-, helyszín esetén kérünk listát mellékelni!)

Közterület-használat célja: homlokzat felújítás miatti állványozás

Közterület nagysága: 76 m²/db


Közterület helye: Budapest, VIII. kerület, Mátyás tér 9. szám előtti: járdán, úttészen, zöldterületen vagy

Egyéb (LEVELEZÉSI CÍM, amennyiben a fenti adatoktól eltér, stb.):

LEVELEZÉSI CÍM: 1106 Budapest, Tarkarét u. 2.

MNP III. kerületi belső megvalósuló felújítás, ezért
kérjük a közterület-használati kérelmet kiadást

Kérjük a túloldalon jelzett mellékleteket csatolni, és
a kérelemnyomtatványt aláírni szíveskedjék!

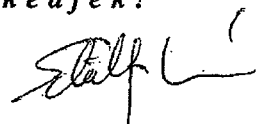

A kérelmező tudomásul veszi, hogy

- a kérelem benyújtása nem jogosítja fel a közterület használatára,
- a 18/2013. (IV. 24.) önkormányzati rendelet 17. § (1) bekezdése szerint a közterület használatáért közterület-használati díjat köteles fizetni,
- a közterületen kizárólag a 210/2009.(IX.29.) Kormányrendelet 12. § (1) bekezdése alapján a rendelet 5. mellékletében meghatározott termékek árusíthatók.

A kérelemhez a kérelmezőnek az alábbi melléleteket kell csatolnia: (A csatolt mellékletet kérjük X-el jelölni)

1. A közterületen folytatni kívánt tevékenység gyakorlására feljogosító egyszerű okirat másolatát:	
- egyéni vállalkozás esetén: vállalkozói igazolványt,	
- gazdasági társaság, egyéni cég esetén: 30 napnál nem régebbi cégkivonatot, aláírási címpéldányt,	
- társadalmi és egyéb szervezetek esetében: a nyilvántartásba-vételüket igazoló okiratot,	
- őstermelők esetén őstermelői igazolványt.	
2. Az igényelt területre vonatkozó helyszínt ábrázoló vázlatot, amelyen szerepelnie kell a környező utcáknak is. A vázlaton az igényelt területnek - a szükséges méretekkel - úgy kell szerepelnie, hogy annak nagysága, elhelyezkedése egyértelműen megállapítható legyen (TERASZ, PAVILON ESETÉN: annak szélessége, hosszúsága; a terasz, pavilon szélének az épület homlokzati falától és a járda szélétől való távolsága; terasz esetén annak az üzletnek a bejáratától való távolsága, amelyikhez tartozik; méterben mérve).	
3. Az elhelyezni kívánt építmény, létesítmény, berendezés műszaki leírását és terveit; <i>teraszkérelmekhez a helyszín fotóját is csatolni szükséges.</i>	
4. Meglévő létesítményre vonatkozó közterület-használati hozzájárulás megújítása esetén – városképvédelmi szempontok figyelembevétele miatt – fényképfelvételt kell becsatolni.	
5. <i>Építési engedélyhez kötött építmény esetében vagy építési munkálatokkal összefüggő közterület-használat esetében az építetettől kapott meghatalmazást és a jogszabályban előírt esetekben a jogerős építésügyi hatósági engedélyt csatolni szükséges.</i>	
6. Közút igénybevétele esetén – a 2. pontban foglalt helyszínrajzon túl – a vonatkozó helyszínt ábrázoló forgalomtechnikai vázrajzot, amely beszerezhető a BKK Közúti Közlekedési Igazgatóság Közútkezelési Főosztály, Forgalomtechnikai Osztályán.	

Figyelmeztetés:

A hiánytalanul kitöltött kérelemnyomtatvány és az előírt melléletek csatolásán túl, a pontos és egyértelmű helymeghatározás, valamint a meglévő létesítmény fotója elengedhetetlen a benyújtott kérelem érdemi elbírálásához!

A közterület-használatot – különösen – az alábbi jogszabályok szabályozzák:

- a helyi önkormányzatokról szóló 1990. évi LXV. törvény
- a Józsefvárosi Önkormányzat tulajdonában lévő közterületek használatáról és használatának rendjéről szóló 18/2013. (IV.24.) önkormányzati rendelet
- Józsefvárosi Kerületi Építési Szabályzatáról szóló 66/2007.(XII.12.) önkormányzati rendelet
- Budapesti Városrendezési és Építési Keretszabályzatról szóló 47/1998.(X.15.) Főv. Kgy. rendelet

NYILATKOZAT

- Alulírott hozzájárulok személyes és különleges adataim (hozzátartozóim személyes adatai) a kezeléséhez és az eljáró hatóság felé továbbításához a jogosultság megállapítása és teljesítése céljából.
- Kérelmem benyújtásakor a Polgármesteri Hivatal Vagyongazdálkodási és Üzemeltetési Ügyosztály ügyintézőjétől tájékoztatást kaptam – melyet tudomásul vettem – az eljárás megindításának napjáról, az ügyintézési határidőről, az ügyemre irányadó jogszabály rendelkezéseiről, jogaimról és kötelezettségemről, továbbá kötelezettségem elmulasztásának jogkövetkezményeiről, a hivatali elérhetőségről.
- Kijelentem, hogy kérelmem teljesítése esetén a 2004. évi CXL. tv. 73/A. § (1) bekezdés b) pontja alapján a fellebbezési jogomról lemondok. Tudomásul veszem, hogy ezáltal az ügyemben hozott határozat annak közlésekor jogerőre emelkedik.

Budapest, 2013. évi... hó... nap.

SZIN-KER www.szin-ker.hu
Kereskedelmi és Szolgáltató KFT.
Építőipari és Építési
1106 Budapest
12010624-00113933-00100001
Adószám: 10576555-2-43
Tel.: 282-4710, 282-4720 Fax: 281-2020
XVII.
KÉRELMEZŐ ALÁÍRÁSA

TÁRSASHÁZ Mátyás tér 9. 1084 Budapest Mátyás tér 9.

**Budapest Főváros VIII. kerület
Józsefvárosi Önkormányzat
Polgármesteri Hivatala
Vagyongazdálkodási és
Üzemeltetési Ügyosztály
Baross u. 63-67.
III. em. 318. sz.**

Tárgy: meghatalmazás

Tisztelt Címzett!

Alulírott Jeszenszky Attila az **ATESZMESTER Kft** (székhely: 1084 Budapest Mátyás tér 9 II/4, adószám: 23430570-1-42) nevében, mint a fent említett Társasház Mátyás tér 9. kezelője, és közös képviselője, mint meghatalmazó,

meghatalmazom

Schilling Balázst a **SZÍN-KER Kereskedelmi és Szolgáltató Kft** (székhely: 1162 Budapest, Dezsőfia u. 12., adószám: 10576555-2-42) kapcsolattartóját, továbbiakban, mint meghatalmazott, hogy a

Budapest VIII. Mátyás tér 9. szám alatti társasház részleges felújításához, az MNP III. program, KMOP-5.1.1 jelű projekt keretében az építési felújításhoz szükséges közterület foglalási engedélyeket beszerezze és ez ügyben teljes jogkörrel eljárjon.

Budapest, 2013 június 10.

ATESZMESTER Kft
1084 Budapest
Mátyás tér 9. II/4
Adószám: 23430570-1-42

.....
meghatalmazó

SZÍN-KER www.szín-ker.hu
Kereskedelmi és Szolgáltató Kft.
Építőipari részleg
1166 Bp., Tarkenton u. 2
12010628-00113933-00100004
Adószám: 10576555-2-42
Tel: 262-4715 / Fax: 261-4726 / Fax: 261-2623

.....
meghatalmazott

MŰLEÍRÁS

A KMOP-5.1.1/B-12 projekt keretében a Bp. VIII. Mátyás tér 9. helyszínű telepítéssel vegyes kialakítású homlokzati állványrendszer készül járdaszinttől megközelítőleg 23,50 m ereszmagasságig, homlokzati tagozatokkal tagolt, egyébként közel síknak tekinthető homlokzati felület előtt.

Előzmények:

A gyalogosforgalom az építés megkezdése előtt 2,8 m szélességű járdán történik. A megközelítőleg 8 m széles úttesten kétirányú gépjárműforgalom zajlik, mindkét oldali párhuzamos parkolással.

Tervezett állványszerkezet

A tervezett állványszerkezet részben keretes, 73 cm széles, a homlokzati faltól a fali egyenletlenségek, párkányok miatt 20-27 cm-re eltartott kivitelű könnyűállvány, részben, a relatív mély homlokzati tagozatok körül - a járdaszélességet meg nem haladó - szélesített nehézállvány. A gyalogos közlekedés biztosítására gyalogos forgalmi folyosó kerül kialakításra, melynek teteje pallóterítéssel fedett, bitumenes lemezzel szigetelt lesz. (Lehulló törmeléktől és esőtől védett). Az állványzat letalpalása nem fogja akadályozni sem a gyalogos, sem a gépjármű forgalmat, sem a parkolást. A gyalogosokat érintő közlekedési irányváltások a nehézállványon jól láthatóan jelölve lesznek.

Az állványzatra továbbá felszerelésre kerül porvédő műanyag háló, mely a por szétterjedését minimálisra csökkenti és a lehulló tárgyaktól megvédi az átközlekedő forgalmat.


A kapubejáratnál valamint a közforgalmi üzletek bejárata felett teljes mélységgel és szélességben védőtető készül.

Az állványszerkezet maximális terhelhetősége: 2 KN/m²


Az állványszerkezeten csak az arra illetékes, építési munkát végző, megfelelő védőfelszerelést viselő, szakszerűen kiképzett egyén, illetve építési felügyeleti szerv képviselője tartózkodhat!

Képek a meglévő homlokzatokról:

Dankó utcai részlet- homlokzat, járda, úttest

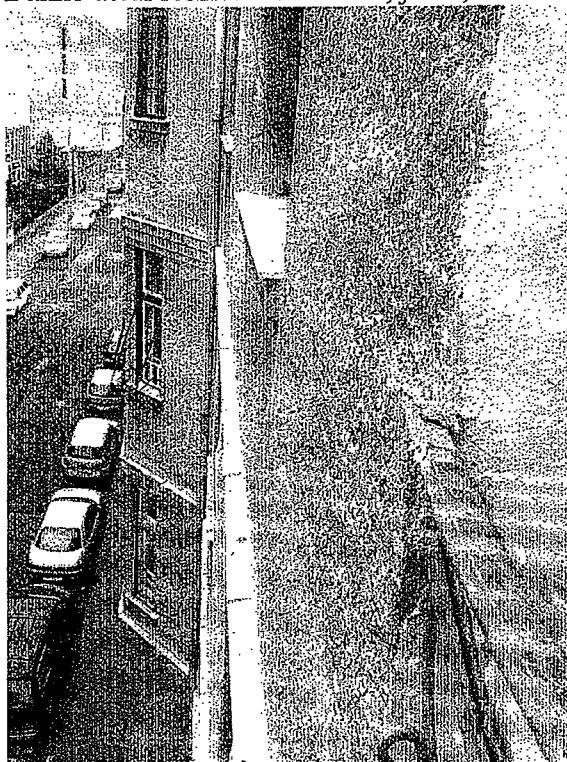

Mátyás téri részlet – 9. sz. bejárat kapuval

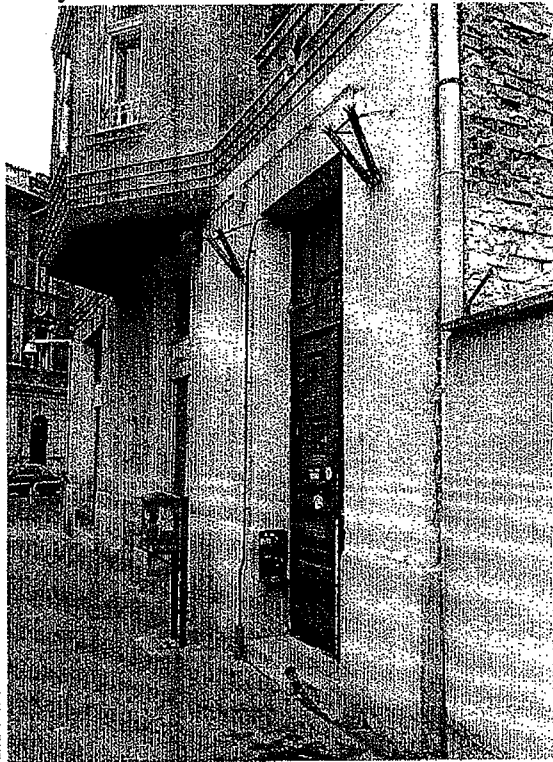

SA

Dankó utcai teljes homlokzat



Mátyás téri teljes homlokzat



Nyilatkozási záradék:

Alulírott kivitelező nyilatkozom, hogy az állványépítésre vonatkozó egészség- és balesetvédelmi szabályokat betartom, az állvány építményt a jogszabályokban előírt, építési tevékenységre vonatkozó előírásoknak megfelelően, a rendeltetésszerű és biztonságos használatra alkalmas állapotban készítem el.

Kivitelező :

Szin – Ker Kft.

1106 Budapest, Tarkarét u. 2.

Bp. 2013. június 11.

SZIN-KER
Kereskedelmi és Szolgáltató KFT.
Építőipar
1106 Bp.
12010628-0-113933-09100 PÖ
Adószám: 14576555-2-4
Tel.: 262-4715, 262-4728
www.szin-ker.hu
Schilling-Budapest
XVII

ALAPRAJZI VÁZLAT

UDVAR

Bp. VIII. Mátyás tér 9.

MÁTYÁS TÉR

DANKÓ UTCA

kapubejárat

nehézállványos készítő szakasz

nehézállványos készítő szakasz

76,02 m²

járda

úttest

járda

álványozásra igénybe venni kívánt terület

Bp. VIII. Mátyás tér 9.

MÁTYÁS TÉR

DANKÓ UTCA

Állványozásra igénybe venni kívánt terület

76,02 m²

jārda

úttest

jārda

kapubejrat

[illegible]

K É R E L E M

a Józsefvárosi Önkormányzat tulajdonában lévő közterület használatához

Kérjük a nyomtatványt olvashatóan, nyomtatott betűvel kitölteni!

Gazdasági társaságok, egyéni cég, társadalmi és egyéb szervezetek esetében:

Kérelmező neve: WORTEX KFT telefon:
Kapcsolattartó ügyintéző neve: KERTÉK BALÁZS telefon:
Székhelye: irsz.: 11136 helység: BUDAPEST (u, tér): HEGYERDŐS 97 szám: 21
Cégjegyzék szám/ Nyilvántartási szám: 01-09-866959
Bankszámlaszáma: 111100104-13666741-01000003
Adószáma: 13666741-2-41

Egyéni vállalkozás esetében:

Kérelmező neve: telefon:
Lakcíme: irsz.: helység: (u, tér): szám:
Vállalkozó nyilvántartási száma:
Adószáma: - -
Bankszámlaszáma: - -

Magánszemélyek esetében:

Kérelmező neve: telefon:
Lakcíme: irsz.: helység: (u, tér): szám:
Születési helye: ideje: év hó nap, anyja neve:

Megjegyzés: Fenti adatok közlése a közterület-használati kérelmek elbírálásához, a közterület-használatok ellenőrzéséhez szükségesek. Az adatokat a Polgármesteri Hivatal és a Józsefvárosi Közterület-felügyelet kezelik. Jelen tájékoztatás a 2011. évi CXII. törvényen alapul.

Közterület-használat ideje: 201 3 év 06 hó 11 naptól - 201 3 év 10 hó 30 napig

(Több időpont,- helyszín esetén kérünk listát mellékelni!)

Közterület-használat célja: INDÍTÓ MŰHEZ ALKALMAS ÉS KONTEJNER-TÁROLÁS

Közterület nagysága: 230+60 m²/db (290m²)

Közterület helye: Budapest, VIII. kerület BAUSZ S. (u. 19.)


..... (utca, tér) 19 szám előtti: járdán, úttesten, zöldterületen vagy

Egyéb (LEVELEZÉSI CÍM, amennyiben a fenti adatoktól eltér, stb.):

..... email: info@wortexkft.hu

..... AZ MNP ELŐTT MEGFERT GÉRKÖZ KÉLT MEGVALÓSÍTHATÓ
..... felújítás, kiegészítés a megállapodás alapján
..... diszpozíciókat

Kérjük a túloldalon jelzett mellékleteket csatolni, és
a kérelemnyomtatványt aláírni szíveskedjék!

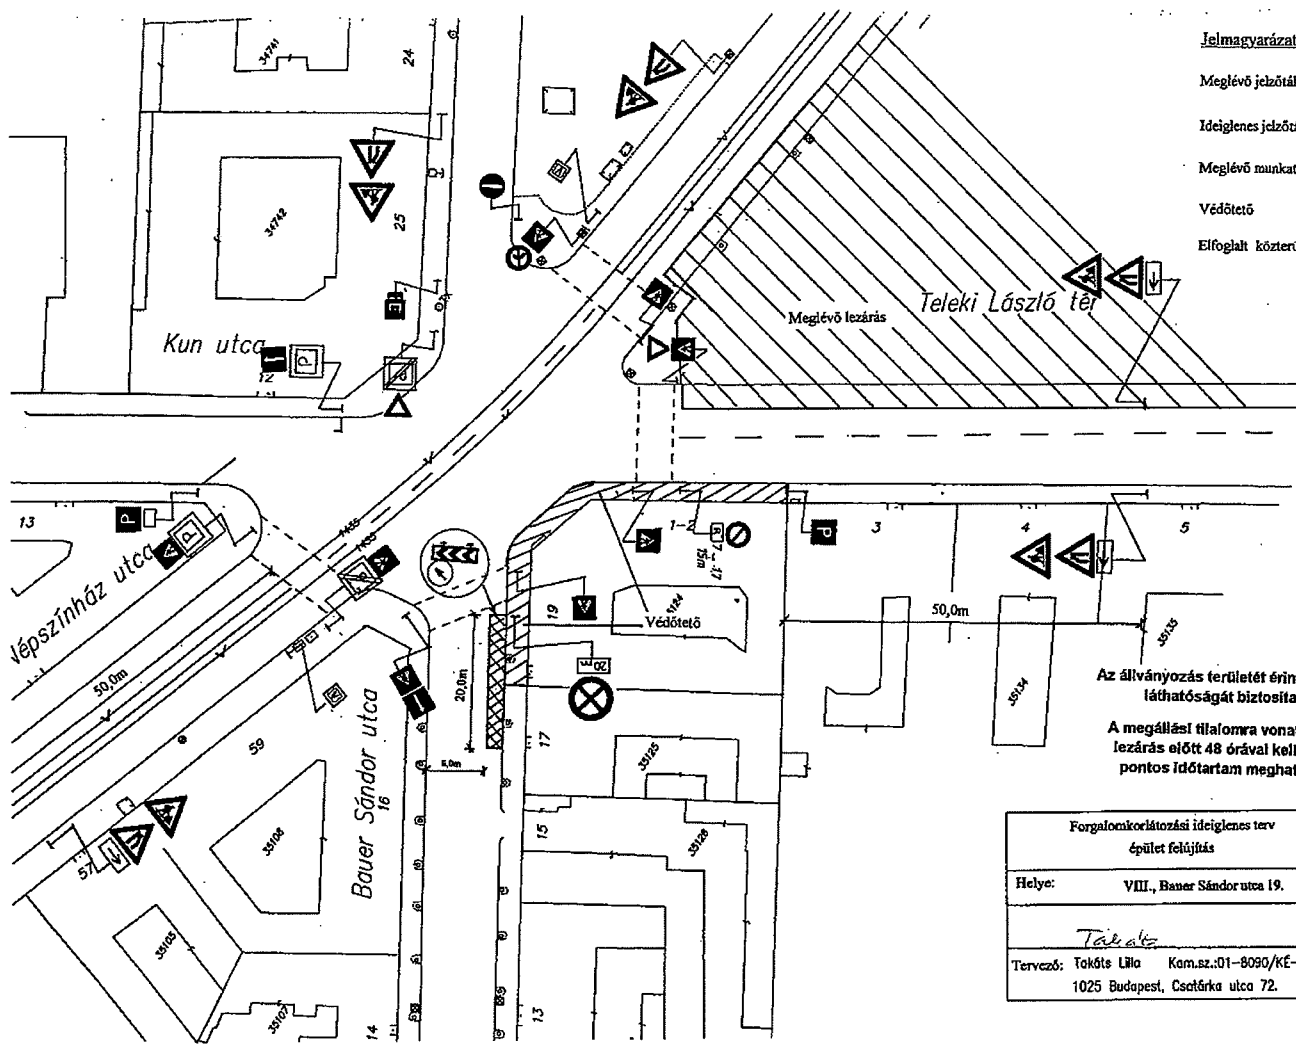

- Jelmagyarázat:**
- Meglévő jelzőtábla
 - Ideiglenes jelzőtábla
 - Meglévő munkaterület
 - Védőtető
 - Elfoglalt közterület

Az átványozás területét érintő jelzőtáblák láthatóságát biztosítani kell!

A megállási tilalomra vonatkozó táblát a lezárás előtt 48 órával kell kihelyezni a pontos időtartam meghatározásával!

Forgalomkorlátozási ideiglenes terv épület felújítás		Irány: 1 : 500
Helye: VIII., Baner Sándor utca 19.		
Tervező: Tokóts Lilla Kom.sz.:01-8090/KÉ-T 1025 Budapest, Csátréka utca 72.		dátum: 2013 május

Budapest Főváros VIII. kerület Józsefvárosi Önkormányzat Polgármesteri Hivatala
Vagyongazdálkodási és Üzemeltetési Ügyosztály
1082 Budapest
Baross utca 63-67.

JÓZSEFVÁROSI KÖZTERÜLET-KEZELÉSI KÖZPONTI IKTATÓ

Érkezett: 2013 JUN 11	Szám: 16-948
Melléklet: 1	Osztály: Beruh.
	Előszám: 9

K É R E L E M

a Józsefvárosi Önkormányzat tulajdonában lévő közterület használatához

Kérjük a nyomtatványt olvashatóan, nyomtatott betűvel kitölteni!

Gazdasági társaságok, egyéni cég, társadalmi és egyéb szervezetek esetében:

Kérelmező neve: Jón. Bau. HFT. telefon:
Kapcsolattartó ügyintéző neve: Jónás. Nándor. telefon:
Székhelye: irsz. 1082 helység: Budapest (u., tér): Üllői út szám: 65-62
Cégjegyzék szám/ Nyilvántartási szám: 01-09-91999
Bankszámlaszáma: 12010111-0032-077-00100008
Adószáma: 14 615755-2 42

Egyéni vállalkozás esetében:

Kérelmező neve: telefon:
Lakcíme: irsz. helység: (u., tér): szám:
Vállalkozó nyilvántartási száma:
Adószáma:
Bankszámlaszáma:

Magánszemélyek esetében:

Kérelmező neve: telefon:
Lakcíme: irsz. helység: (u., tér): szám:
Születési helye: ideje: év hó nap, anyja neve:

Megjegyzés: Fenti adatok közlése a közterület-használati kérelmek elbírálásához, a közterület-használatok ellenőrzéséhez szükségesek. Az adatokat a Polgármesteri Hivatal és a Józsefvárosi Közterület-felügyelet kezelik. Jelen tájékoztatás a 2011. évi CXII. törvény alapján.

Közterület-használat ideje: 2013. év 06. hó 17. naptól - 2013. év 08. hó 17. napig

(Több időpont-, helyszín esetén kérünk listát mellékelni!)

Közterület-használat célja: Homlokzat felújítás

Közterület nagysága: m²/db

Közterület helye: Budapest, VIII. kerület. Teleki téri 3. e. 7.

319(utca, tér).....szám előtti: járdán, úttesten, zöldterületen vagy

Egyéb (LEVELEZÉSI CÍM, amennyiben a fenti adatoktól eltér, stb.):

Teleki téri 319 80 m²

Teleki téri 7 120 m²

Az MNP Program keretében megvalósított felújítás
Díjazás a díjnyújtást befizetve művelkedő.

Kérjük a túloldalon jelzett mellékleteket csatolni, és
a kérelemnyomtatványt aláírni szíveskedjék!

JÓZSEFVÁROSI KÖZTERÜLET-KEZELÉSI KÖZPONTI IKTATÓ
2013 JUN 10
61000

A kérelmező tudomásul veszi, hogy

- a kérelem benyújtása nem jogosítja fel a közterület használatára,
- a 24/2009. (V. 21.) önkormányzati rendelet 6. § (1) bekezdése szerint a közterület használatáért közterület-használati díjat köteles fizetni,
- a közterületen kizárólag a 210/2009.(IX.29.) Kormányrendelet 12. § (1) bekezdése alapján a rendelet 5. mellékletében meghatározott termékek árusíthatók.

A kérelemhez a kérelmezőnek az alábbi melléleteket kell csatolnia: (A csatolt mellékletet kérjük X-el jelölni)

1. A közterületen folytatni kívánt tevékenység gyakorlására feljogosító egyszerű okirat másolatát:	
- egyéni vállalkozás esetén: vállalkozói igazolványt,	
- gazdasági társaság, egyéni cég esetén: 30 napnál nem régebbi cégkivonatot, aláírási címpéldányt,	
- társadalmi és egyéb szervezetek esetében: a nyilvántartásba-vételüket igazoló okiratot,	
- őstermelők esetén őstermelői igazolványt.	
2. Az igényelt területre vonatkozó helyszínt ábrázoló vázlatot, amelyen szerepelnie kell a környező utcáknak is. A vázlaton az igényelt területnek - a szükséges méretekkel - úgy kell szerepelnie, hogy annak nagysága, elhelyezkedése egyértelműen megállapítható legyen (TERASZ, PAVILON ESETÉN: annak szélessége, hosszúsága; a terasz, pavilon szélének az épület homlokzati falától és a járda szélétől való távolsága; terasz esetén annak az üzletnek a bejáratától való távolsága, amelyikhez tartozik; méterben mérve).	
3. Az elhelyezni kívánt építmény, létesítmény, berendezés műszaki leírását és terveit; <i>teraszkérelmekhez a helyszín fotóját is csatolni szükséges.</i>	
4. Meglévő létesítményre vonatkozó közterület-használati hozzájárulás megújítása esetén – városképvédelmi szempontok figyelembevétele miatt – fényképfelvételt kell becsatolni.	
5. <i>Építési engedélyhez kötött építmény esetében vagy építési munkálatokkal összefüggő közterület-használat esetében az építetettől kapott meghatalmazást és a jogszabályban előírt esetekben a jogerős építésügyi hatósági engedélyt csatolni szükséges.</i>	
6. Közút igénybevétele esetén – a 2. pontban foglalt helyszínrajzon túl – a vonatkozó helyszínt ábrázoló forgalomtechnikai vázrajzot, amely beszerezhető a BKK Közúti Közlekedési Igazgatóság Közútkezelési Főosztály, Forgalomtechnikai Osztályán.	

Figyelmeztetés:

A hiánytalanul kitöltött kérelemnyomtatvány és az előírt melléletek csatolásán túl, a pontos és egyértelmű helymeghatározás, valamint a meglévő létesítmény fotója elengedhetetlen a benyújtott kérelem érdemi elbírálásához!

A közterület-használatot – különösen – az alábbi jogszabályok szabályozzák:

- a Magyarország helyi önkormányzatairól szóló 2011. évi CLXXXIX. törvény
- a fővárosi közterületek használatáról és a közterületek rendjéről szóló 59/1995. (X. 20.) Kgy. rendelet
- a Józsefvárosi Önkormányzat tulajdonában lévő közterületek használatáról és használatának rendjéről szóló 24/2009. (V.21.) önkormányzati rendelet
- Józsefvárosi Kerületi Építési Szabályzatról szóló 66/2007.(XII.12.) önkormányzati rendelet
- Budapesti Városrendezési és Építési Keretszabályzatról szóló 47/1998.(X.15.) Főv. Kgy. rendelet

NYILATKOZAT

- Alulírott hozzájárok személyes és különleges adataim (hozzátartozóim személyes adatai) a kezeléséhez és az eljáró hatóság felé továbbításához a jogosultság megállapítása és teljesítése céljából.
- Kérelmem benyújtásakor a Polgármesteri Hivatal Vagyongazdálkodási és Üzemeltetési Ügyosztály ügyintézőjétől tájékoztatást kaptam – melyet tudomásul vettem – az eljárás megindításának napjáról, az ügyintézési határidőről, az ügyemre irányadó jogszabály rendelkezéseiről, jogaimról és kötelezettségemről, továbbá kötelezettségem elmulasztásának jogkövetkezményeiről, a hivatali elérhetőségről.
- Kijelentem, hogy kérelmem teljesítése esetén a 2004. évi CXI. tv. 73/A. § (1) bekezdés b) pontja alapján a fellebbezési jogomról lemondok. Tudomásul veszem, hogy ezáltal az ügyemben hozott határozat annak közlésekor jogerőre emelkedik.


Budapest, 201~~3~~ év V~~1~~ hó 5 nap.


KÉRELMEZŐ ALÁÍRÁSA

Megrendelő:	FK RASZTER ÉPÍTŐ ZRT.	Tervszám:	1306
Munka megnevezése:	Bp. VIII. Teleki téri piac építésének közterület foglalási terve.		
Rajz megnevezése:	FORGALOMTERELÉSI HELYSZÍNRAJZ	Rajzszám:	2
Tervező:	Gyarmati Ambrus	TERVSTÚDIO BT.	Méretarány:
	06 20 333 3434	1161. Tordai u 2.	1:500
	Tel/fax.: 405 7100	tervstudio@vipmail.hu	Dátum:
			2013. IV.

JELMAGYARÁZAT

-  Meglévő jelzőtábla
-  Ideiglenesen letakarandó jelzőtábla
-  Ideiglenesen kihelyezendő jelzőtábla
-  FRV* Forgalmi rend változás
-  Forgalom elől elzárt terület
- 

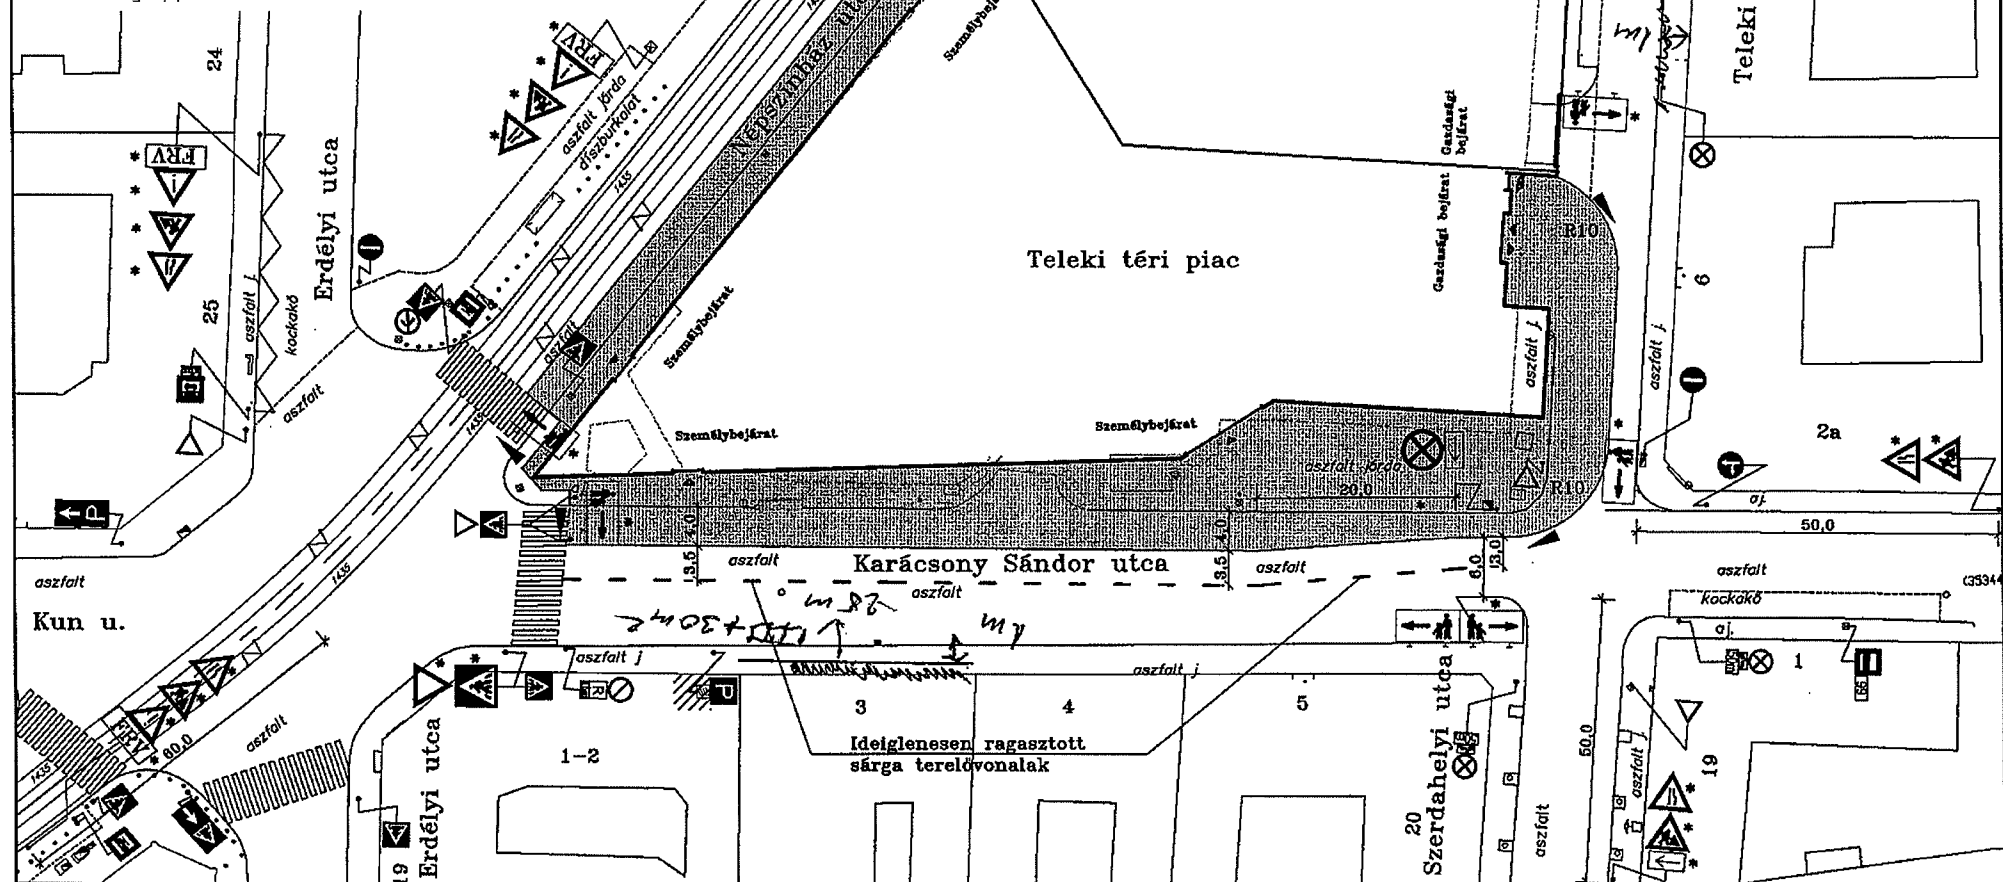

Érkezett: 2013 JÚN 11	Szám: 16-950
Melléklet: 1	Osztály: Beruh.
Előszám: 9	

K É R E L E M

a Józsefvárosi Önkormányzat tulajdonában lévő közterület-használatához

Kérjük a nyomtatványt olvashatóan, nyomtatott betűvel kitölteni!

Gazdasági társaságok, egyéni cég, társadalmi és egyéb szervezetek esetében:

Kérelmező neve: TÁRSASÁG telefon:
Kapcsolattartó ügyintéző neve: PARTI VIKTOR telefon:
Székhelye: irsz.: 1089 helység: BERTOVSKY MÓRIC (u, tér): UTCA szám: 36
Cégjegyzék szám/Nyilvántartási szám: HRSZ: 37.VIII. 38652
Bankszámlaszám: 10404089 - 50526584 - 56711003
Adószáma: 28394088 - 1 - 42

Egyéni vállalkozás esetében:

Kérelmező neve: telefon:
Lakcíme: irsz.: helység: (u, tér): szám:
Vállalkozó nyilvántartási száma:
Adószáma: - -
Bankszámlaszám: - -

Magánszemélyek esetében:

Kérelmező neve: telefon:
Lakcíme: irsz.: helység: (u, tér): szám:
Születési helye: ideje: év hó nap, anyja neve:

Megjegyzés: Fenti adatok közlése a közterület-használati kérelmek elbírálásához, a közterület-használatok ellenőrzéséhez szükségesek. Az adatokat a Polgármesteri Hivatal és a Józsefvárosi Közterület-felügyelet kezelik. Jelen tájékoztatás a 2011. évi CXII. törvényen alapul.

Közterület-használat ideje: 2013. év 06. hó 24. naptól - 2013. év 07. hó 05. napig

(Több időpont,- helyszín esetén kérünk listát mellékelni!)

Közterület-használat célja: Homlokzat tisztítása

Közterület nagysága: 15 m²/db

Közterület helye: Budapest, VIII. kerület BERTOVSKY MÓRIC UTCA 36/3. ALATT

OTT UTCA SAROK (utca, tér) szám előtti: járdán, úttesten, zöldterületen vagy

Egyéb (LEVELEZÉSI CÍM, amennyiben a fenti adatoktól eltér, stb.):

VND. CONCORDAT VIT - PARTI VIKTOR (TÁRSASÁGVEZETŐ)

1082 BUDAPEST, BAROSS UTCA 8.

Érv. cím: 1476 BP, P.F. 31/1

Kérjük a túloldalon jelzett mellékleteket csatolni, és a kérelemnyomtatványt aláírni szíveskedjék!

JÓZSEFVÁROSI POLGÁRMESTERI HIVATAL
4.
2013 JÚN 10.
Szám: 1082/2013
Sorszám: 1082/2013



TÁRSASHÁZ

1089 Budapest, Benyovszky Móric utca 36.

Budapest Főváros VIII. kerület Józsefvárosi Önkormányzat
Városgazdálkodási és Pénzügyi Bizottság

részére

Baross utca 63-67.

B u d a p e s t

1 0 8 2

Tisztelt Városgazdálkodási és Pénzügyi Bizottság!


Kérem, hogy Társasházunk részére a közterület használati díjat méltányossági alapon elengedni szíveskedjenek.

A kérelem indoklásául elő kívánom adni, hogy a tulajdonosközösség a jelenleg folyó homlokzat hőszigetelési kivitelezési munkálatait önerőből teljesíti. A beruházás a lakóközösség üzemeltetési célú (közös költség) befizetéseiből nem volt megvalósítható, ezért rendkívüli célbefizetés előírása vált szükségessé.

A várható járulékos többlet költségek, - mint a közterület használati díj - teljesítése, sajnos szintén célbefizetéssel lenne megoldható. A tehetősebbek számára a teljesítés ekképpen történő előírása nem jelentene problémát. A kisebb jövedelemmel rendelkező, illetve nyugdíjas tulajdonostársak jelezték, az eddigi befizetéseken felül több anyagi hozzájárulást nem tudnak teljesíteni.

A kérelmünk pozitív elbírálásában bízva:

Tisztelettel:

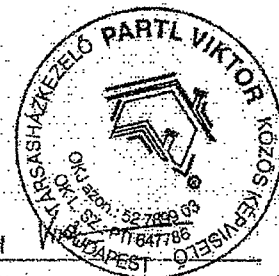

Partl Viktor

Társasházkezelő - közös képviselő

JÓZSEFVÁROSI POLGÁRMESTERI HIVATAL
6.
2013 JÚN 07.
Szám: 60582
Főnök: 81

Kérjük a nyomtatványt olvashatóan, nyomtatott betűvel kitölteni!

telefon:

telefon: 6

Adószáma:

2	2	7	6	6	1	1	7
---	---	---	---	---	---	---	---

 -

0	2
---	---

 -

4	2
---	---

Érkezési dátum:	2013 JÚN 07.	Száma:	16-935
Melléklet:	2	Osztály:	Előszám:
	Boxing		7

Bankszámlaszáma: [] [] [] [] [] [] - [] [] [] [] [] [] - [] [] [] [] [] []

Születési helye: ideje: év hó nap, anyja neve:

—)*

* Januari 2013. 06. 13
Sipr. Gue

Kérjük a túloldalon jelzett mellékleteket csatolni, és a kérelemnyomtatványt aláírni szíveskedjék!

A kérelmező tudomásul veszi, hogy

- a közterületen csak a 210/2009. (IX. 29.) Kormányrendelet 12. § (1) bekezdése alapján a rendelet 5. számú mellékletében meghatározott termékek árusíthatók,
- a kérelem benyújtása nem jogosítja fel a közterület használatára, valamint azt is, hogy aki a közterületet hozzájárulás nélkül használja, a Budapest Fővárosi Közgyűlésének a fővárosi közterületek használatáról és rendjéről szóló 59/1995. (X. 20.) Főv. Kgy. rendelet 15/B. § alapján szabálysértést követ el, és tudomásul veszi, hogy ezen cselekménye további hátrányos következményekkel jár,
- a 24/2009. (V. 21.) Önk. számú rendelet 6. § (1) bekezdése szerint a közterület használatáért közterület-használati díjat kell fizetni,
- a díjat jogosult a közterület tényleges használatára, illetve a közterületen elhelyezett létesítmény tényleges üzemeltetésére tekintet nélkül köteles megfizetni.

A kérelemhez a kérelmezőnek az alábbi melléleteket kell csatolnia: (A csatolt mellékletet kérjük X-el jelölni)

1. A közterületen folytatni kívánt tevékenység gyakorlására feljogosító egyszerű okirat másolatát:	
- egyéni vállalkozás esetén: vállalkozói igazolványt,	
- gazdasági társaság esetén: 30 napnál nem régebbi cégkivonatot, aláírási címpéldányt,	
- társadalmi és egyéb szervezetek esetében: a nyilvántartásba-vételüket igazoló okiratot,	
- östermelők esetén östermelői igazolványt,	
- magánszemély esetén okirat becsatolása nem szükséges.	
2. Az igényelt területre vonatkozó helyszínt ábrázoló vázlatot, amelyen szerepelnie kell a környező utcáknak is. Ebbe be kell rajzolni az igényelt területet a szükséges méretekkel úgy, hogy annak nagysága, elhelyezkedése egyértelműen megállapítható legyen.	
3. Az elhelyezni kívánt építmény, létesítmény, berendezés műszaki leírását és terveit; <i>teraszkérelmekhez a helyszín fotóját is csatolni szükséges.</i>	
4. Meglévő létesítményre vonatkozó közterület-használati hozzájárulás megújítása esetén – városképvédelmi szempontok figyelembevételére miatt – fotót kell becsatolni.	
5. Építési engedélyhez kötött építmény esetében vagy építési munkálatokkal összefüggő közterület-használat esetében az építetettől kapott meghatalmazást és a jogszabályban előírt esetekben a jogerős építésügyi hatósági engedélyt csatolni szükséges.	
6. Közút igénybevétele esetén – a 2. pontban foglalt helyszínrajzon túl – a vonatkozó helyszínt ábrázoló forgalomtechnikai vázrajzot, amely beszerezhető a Fővárosi Közterület-fenntartó Rt., Forgalomtechnikai Főosztályán, Budapest VIII. kerület Szabó Ervin tér 2. szám alatt.	
7. A jogosult közterületet érintő tevékenységében résztvevő bejelentett családtagjainak, ill. alkalmazottainak nevét és lakcímét.	

Figyelmeztetés:

A hiánytalanul kitöltött kérelemnyomtatvány és az előírt melléletek csatolásán túl, a pontos és egyértelmű helymeghatározás, valamint a meglévő létesítmény fotója elengedhetetlen a benyújtott kérelem érdemi elbírálásához!

A közterület-használatot – különösen – az alábbi jogszabályok szabályozzák:

- a helyi önkormányzatokról szóló 1990. évi LXV. törvény
- a fővárosi közterületek használatáról és a közterületek rendjéről szóló 59/1995. (X. 20.) Kgy. rendelet
- a Józsefvárosi Önkormányzat tulajdonában lévő közterületek használatáról és használatának rendjéről szóló 24/2009 sz. önk. Rendelet

NYILATKOZAT

- Alulírott hozzájárok személyes és különleges adataim (hozzátartozóim személyes adatai) a kezeléséhez és az eljáró hatóság felé továbbításához a jogosultság megállapítása és teljesítése céljából.
- Kérelmem benyújtásakor a Polgármesteri Hivatal Vagyongazdálkodási Irodájának ügyintézőjétől tájékoztatást kaptam – melyet tudomásul vettem – az eljárás megindításának napjáról, az ügyintézési határidőről, az ügyemre irányadó jogszabály rendelkezéseiről, jogaimról és kötelezettségemről, továbbá kötelezettségem elmulasztásának jogkövetkezményeiről, a hivatali elérhetőségről.
- Kijelentem, hogy kérelmem teljesítése esetén a 2004. évi CXL. tv. 128. § (2) bek. alapján a fellebbezési jogomról lemondok. Tudomásul veszem, hogy ezáltal az ügyemben hozott határozat annak közlésekor jogerőre emelkedik.

Budapest, 2013. év 04. hó 10. nap.

6 6

Józsefvárosi Községi Házak Nkt....
Cím: 1084 Budapest.....
Adószám: 117-2-42
B.sz.: 14 100127-16573249-01000008

peziologus

Officina 96

Kiadó Kft

COPYGURU

Zappa Cafe

Mikszáth

Kálmán

Im Jiri Mendix

Mikszáth

Jezus Szive

templom

Fényes

Világzenei

Hangszerbolt

Darshan

Udvar Ezerem

Lörinc pap tőr

Karwa Klub

Flora Park

Golya

Babakelengye Kft

Pharma

Pendola Kft

Pontos időpontok:

(Az időpontok a beállítás lehetséges legkorábbi kezdési időpontját és az utolsó zenész legkésőbbi eltűnését jelzik.)

Június 13 és 15 között: színpad felállítása a Mikszáth téren

Június 15.

12:30 – 16:00 Ethnosound hangszersimogató Mikszáth tér

18:30 – 22:00 Anselmo Crew koncert Mikszáth tér

Június 21.

18:30 – 22:00 Etnofon Zenei Társulás koncert Mikszáth tér

Június 22.

09:30 – 13:00 Papó zenedéje koncert Mikszáth tér

18:30 – 22:00 Helikon Orkestar koncert Mikszáth tér

Június 28.

15:30 - 18:00 Dávid Klezmer és a Khamoro koncert Lőrinc pap tér

A programok szervezőinek elérhetősége: Gyulai Csaba (06-20-459-6939), Bartha Anikó (06-20-223-0889)

A Józsefvárosi Önkormányzat által támogatott, fenntartott Józsefvárosi Közösségi Házak Nonprofit Kft. szervezésében megvalósuló tevékenység. Kérjük a közterület térítésmentes biztosítását.

**** több időpont esetén kérünk listát mellékelni!**

*** csak őstermelők kérelméhez kell kitölteni!**

***** több helyszín esetén kérünk listát mellékelni!**

Kérjük a túloldalon jelzett mellékleteket csatolni, és a kérelemnyomtatványt aláírni szíveskedjék!

Budapest Józsefvárosi Önkormányzat Polgármesteri Hivatala
Gazdálkodási Ügyosztály
1085 Budapest
Baross utca 63-67.

Központi iktató

Érkezési dátum	2013 JÚN 10	Szám	16 940
Melléklet	3	Qszáma	Bereiny
		Rögzítés	P

K É R E L E M

a Józsefvárosi Önkormányzat tulajdonában lévő közterület használatához

Kérjük a nyomtatványt olvashatóan, nyomtatott betűvel kitölteni!

Gazdasági társaságok, társadalmi és egyéb szervezetek esetében:

Kérelmező neve: JÓHír Józsefvárosi Média, Rendezvény és Galéria Központ

Közhasznú Nonprofit Kft.

Kapcsolattartó ügyintéző neve: Bartha Anikó

telefon:

Székhelye: irsz.: 1085

helység: Budapest

(u., tér): József krt. szám: 59-61

Cégjegyzék száma: 01-09-919232

Bankszámlaszáma: 10918001-00000068-72600009

Adószáma: 22388133-2-42

Egyéni vállalkozás esetében:

Kérelmező neve: telefon:

Lakcíme: irsz.: helység: (u., tér): szám:

Vállalkozó nyilvántartási száma:

Adószáma: - -

Bankszámlaszáma: - -

Magánszemélyek esetében:

Kérelmező neve: telefon:

Lakcíme: irsz.: helység: (u., tér): szám:

Születési helye: ideje: év hó nap, anyja neve:

-) *

Megjegyzés: Fenti adatok közlése a közterület-használati kérelmek elbírálásához, a közterület-használatok ellenőrzéséhez szükségesek. Az adatokat a Polgármesteri Hivatal és a Józsefvárosi Közterület-felügyelet kezeli. Jelen tájékoztatás a 1992. évi LXIII. törvényen alapul.

Közterület-használat ideje: ** 2013. év 06. hó 21. naptól - 2013. év 08. hó 30. napig

Közterület-használat célja: A Józsefváros Zeneváros Zenenyár - Palotanegyed fesztivál közterületi rendezvényeinek megvalósítása.

Közterület helye: ***: Mikszáth tér, Lőrinc pap tér

A roma zenészek vendéglátóegységek teraszain lépnek fel (kb. 5 nm), ezek a következők: József krt. 55-57. (Sixx terasza), Népszínház u. 31. (Napház- Khamorro-Frokk) Szabó Ervin tér („Fecske”).

A Mikszáth téren a színpad nagysága: kb. 12 nm

A Mikszáth tér használt területének nagysága: kb. 120 nm

A Lőrinc pap tér mérete: kb. 60 nm

* Javított
2013.06.13.

Sipos Gy

Kérjük a túloldalon jelzett mellékleteket csatolni, és a kérelemnyomtatványt aláírni szíveskedjék!

A kérelmező tudomásul veszi, hogy

- a közterületen csak a 210/2009. (IX. 29.) Kormányrendelet 12. § (1) bekezdése alapján a rendelet 5. számú mellékletében meghatározott termékek árusíthatók,
- a kérelem benyújtása nem jogosítja fel a közterület használatára, valamint azt is, hogy aki a közterületet hozzájárulás nélkül használja, a Budapest Főváros Közgyűlésének a fővárosi közterületek használatáról és rendjéről szóló 59/1995. (X. 20.) Főv. Kgy. rendelet 15/B. § alapján szabálysértést követ el, és tudomásul veszi, hogy ezen cselekménye további hátrányos következményekkel jár,
- a 24/2009. (V. 21.) Önk. számú rendelet 6. § (1) bekezdése szerint a közterület használatáért közterület-használati díjat kell fizetni,
- a díjat jogosult a közterület tényleges használatára, illetve a közterületen elhelyezett létesítmény tényleges üzemeltetésére tekintet nélkül köteles megfizetni.

A kérelemhez a kérelmezőnek az alábbi melléleteket kell csatolnia: (A csatolt mellékletet kérjük X-el jelölni)

1. A közterületen folytatni kívánt tevékenység gyakorlására feljogosító egyszerű okirat másolatát:	
- egyéni vállalkozás esetén: vállalkozói igazolványt,	
- gazdasági társaság esetén: 30 napnál nem régebbi cégkivonat, aláírási címpéldányt,	
- társadalmi és egyéb szervezetek esetében: a nyilvántartásba-vételüket igazoló okiratot,	
- őstermelők esetén őstermelői igazolványt,	
- magánszemély esetén okirat becsatolása nem szükséges.	
2. Az igényelt területre vonatkozó helyszínt ábrázoló vázlatot, amelyen szerepelnie kell a környező utcáknak is. Ebbe be kell rajzolni az igényelt területet a szükséges méretekkel úgy, hogy annak nagysága, elhelyezkedése egyértelműen megállapítható legyen	
3. Az elhelyezni kívánt építmény, létesítmény, berendezés műszaki leírását és terveit; <i>teraszkerélmekhez a helyszín fotóját is csatolni szükséges.</i>	
4. Meglévő létesítményre vonatkozó közterület-használati hozzájárulás megújítása esetén – városképvédelmi szempontok figyelembevétele miatt – fotót kell becsatolni.	
5. <i>Építési engedélyhez kötött építmény esetében vagy építési munkálatokkal összefüggő közterület-használat esetében az építetétől kapott meghatalmazást és a jogszabályban előírt esetekben a jogerős építésügyi hatósági engedélyt csatolni szükséges.</i>	
6. Közút igénybevétele esetén – a 2. pontban foglalt helyszínrajzon túl – a vonatkozó helyszínt ábrázoló forgalomtechnikai vázrajzot, amely beszerezhető a Fővárosi Közterület-fenntartó Rt., Forgalomtechnikai Főosztályán, Budapest VIII. kerület Szabó Ervin tér 2. szám alatt.	
7. A jogosult közterületet érintő tevékenységében résztvevő bejelentett családtagjainak, ill. alkalmazottainak nevét és lakcímét.	

Figyelmeztetés:

A hiánytalanul kitöltött kérelemnyomtatvány és az előírt melléletek csatolásán túl, a pontos és egyértelmű helymeghatározás, valamint a meglévő létesítmény fotója elengedhetetlen a benyújtott kérelem érdemi elbírálásához!

A közterület-használatot – különösen – az alábbi jogszabályok szabályozzák:

- a helyi önkormányzatokról szóló 1990. évi LXV. törvény
- a fővárosi közterületek használatáról és a közterületek rendjéről szóló 59/1995. (X. 20.) Kgy. rendelet
- a Józsefvárosi Önkormányzat tulajdonában lévő közterületek használatáról és használatának rendjéről szóló 24/2009 sz. önk. Rendelet

Budapest, 2013 év 06 hó 05 nap.



JóHír Józsefvárosi
Közhasznú Nonprofit Kft.
ügyvezető igazgató

NYILATKOZAT

- Alulírott hozzájárulok személyes és különleges adataim (hozzátartozóim személyes adatai) a kezeléséhez és az eljáró hatóság felé továbbításához a jogosultság megállapítása és teljesítése céljából.
- Kérelmem benyújtásakor a Polgármesteri Hivatal Vagyongazdálkodási Irodájának ügyintézőjétől tájékoztatást kaptam – melyet tudomásul vettem – az eljárás megindításának napjáról, az ügyintézési határidőről, az ügyemre irányadó jogszabály rendelkezéseiről, jogaimról és kötelezettségemről, továbbá kötelezettségem elmulasztásának jogkövetkezményeiről, a hivatali elérhetőségről.
- Kijelentem, hogy kérelmem teljesítése esetén a 2004. évi CXL. tv. 128. § (2) bek. alapján a fellebbezési jogomról lemondok. Tudomásul veszem, hogy ezáltal az ügyemben hozott határozat annak közlésekor jogerőre emelkedik.

Budapest, 2013 év 06 hó 05 nap.



.....
Várnai Szabolcs

JóHír Józsefvárosi


Közhatalmi Nonprofit Kft.

ügyvezető igazgató

Pharmacia
psychologus
Officina 96
Kino KH

COPYGURU

Zapon Cafe

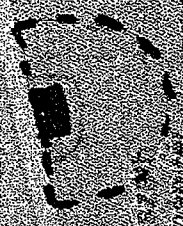

Mikszath
Károly
János Mendix

Mikszath

Darshan
Udwarthi

Emerson

Vlagzerei
Wangzeibon

Lörinc pap tőr

Karva Klub

Jezus Szive
templom

Flora Patka

123

Pendola KH

Golya
Babakelengye KH

Pharma
TKH

19110

Pontos időpontok:

(Az időpontok a beállítás legkorábbi kezdési időpontját és az utolsó zenész legkésőbbi eltűnését jelzik.)

Június 7.

17:00-21:00 Roma Zenészek – József krt.55-57. (Stex terasza)

17:00-21:00 Roma Zenészek – Mikszáth tér

Június 8.

17:00-21:00 Roma Zenészek – József krt.55-57. (Stex terasza)

17:00-21:00 Roma Zenészek – Mikszáth tér

Június 12.

17:00-21:00 Roma Zenészek – Mikszáth tér

Június 13.

17:00-21:00 Roma Zenészek – Mikszáth tér

17:00-21:00 Roma Zenészek – Népszínház u. 31. (Napház- Khamorro-Frokk)

17:00-21:00 Roma Zenészek – Szabó Ervin tér

Június 13 és 15 között: színpad felállítása a Mikszáth téren

Június 14.

17:00-21:00 Roma Zenészek – József krt.55-57. (Stex terasza)

Június 15.

17:00-21:00 Roma Zenészek – József krt.55-57. (Stex terasza)

Június 21.

15:30 – 19:00 Sanzontól jazzig Józsefvárosi zeneiskola Lőrinc pap tér

Július 6.

12:30 – 16:00 Ethnosound hangszersimogató Mikszáth tér

17:30 – 22:00 Ektar Kvintet és Ágoston Kártett koncert Mikszáth tér

Július 7.

15:00-18:30 Kodály Zoltán Férfikat Mikszáth tér és Lőrinc pap tér

Július 12.

17:00-20:00 Cantores Ecclesie fúvószenekar – Mikszáth tér és Lőrinc pap tér

Július 13.

12:30 – 16:00 Ethnosound hangszersimogató Mikszáth tér

18:30 – 22:00 Amatild koncert Mikszáth tér

Július 19.

18:30 – 22:00 Rutkai Bori és a Specko Jedno koncert Mikszáth tér

Kérjük a túloldalon jelzett mellékleteket csatolni, és a kérelemnyomtatványt aláírni szíveskedjék!

Július 20.

12:30 – 16:00 Ethnosound hangszersimogató Mikszáth tér

Július 26.

17:00-20:30 Józsefvárosi Zenekar Mikszáth tér

Július 27.

13:30 – 17:00 Los Bilbilicos és Kobzos együttes Lőrinc pap tér

16:00 – 22:00 Savaria Barokk Zenekar és rögtön utána Bognár Szilvikoncert Mikszáth tér

Augusztus 9.

17:00-20:00 Cantores Ecclesie fúvószenekar – Mikszáth tér és Lőrinc pap tér

Augusztus 16.

17:00-20:00 Cantores Ecclesie fúvószenekar – Mikszáth tér és Lőrinc pap tér

Augusztus 17.

17:00-20:30 Józsefvárosi Zenekar Mikszáth tér

Augusztus 23.

17:00-20:30 Kodály Zoltán Férfikar Mikszáth tér

Augusztus 24.

09:30-13:00 Alma együttes koncertje Mikszáth tér

Augusztus 30.

18:00-22:00 Fesztiválzáró utcabál – Mikszáth tér

A programok szervezőinek elérhetősége: Gyulai Csaba (06-20-459-6939), Bartha Anikó

(06-20-223-0889)

A Józsefvárosi Önkormányzat által támogatott, fenntartott Józsefvárosi Közösségi Házak Nonprofit Kft. szervezésében megvalósuló tevékenység. Kérjük a közterület térítésmentes biztosítását.

**** több időpont esetén kérünk listát mellékelni!**

*** csak östermelők kérelméhez kell kitölteni!**

***** több helyszín esetén kérünk listát mellékelni!**

Kérjük a túloldalon jelzett mellékleteket csatolni, és a kérelemnyomtatványt aláírni szíveskedjék!